


План расположения проектируемых сетей.
Разбивочный план. Масштаб 1: 500 (окончание).

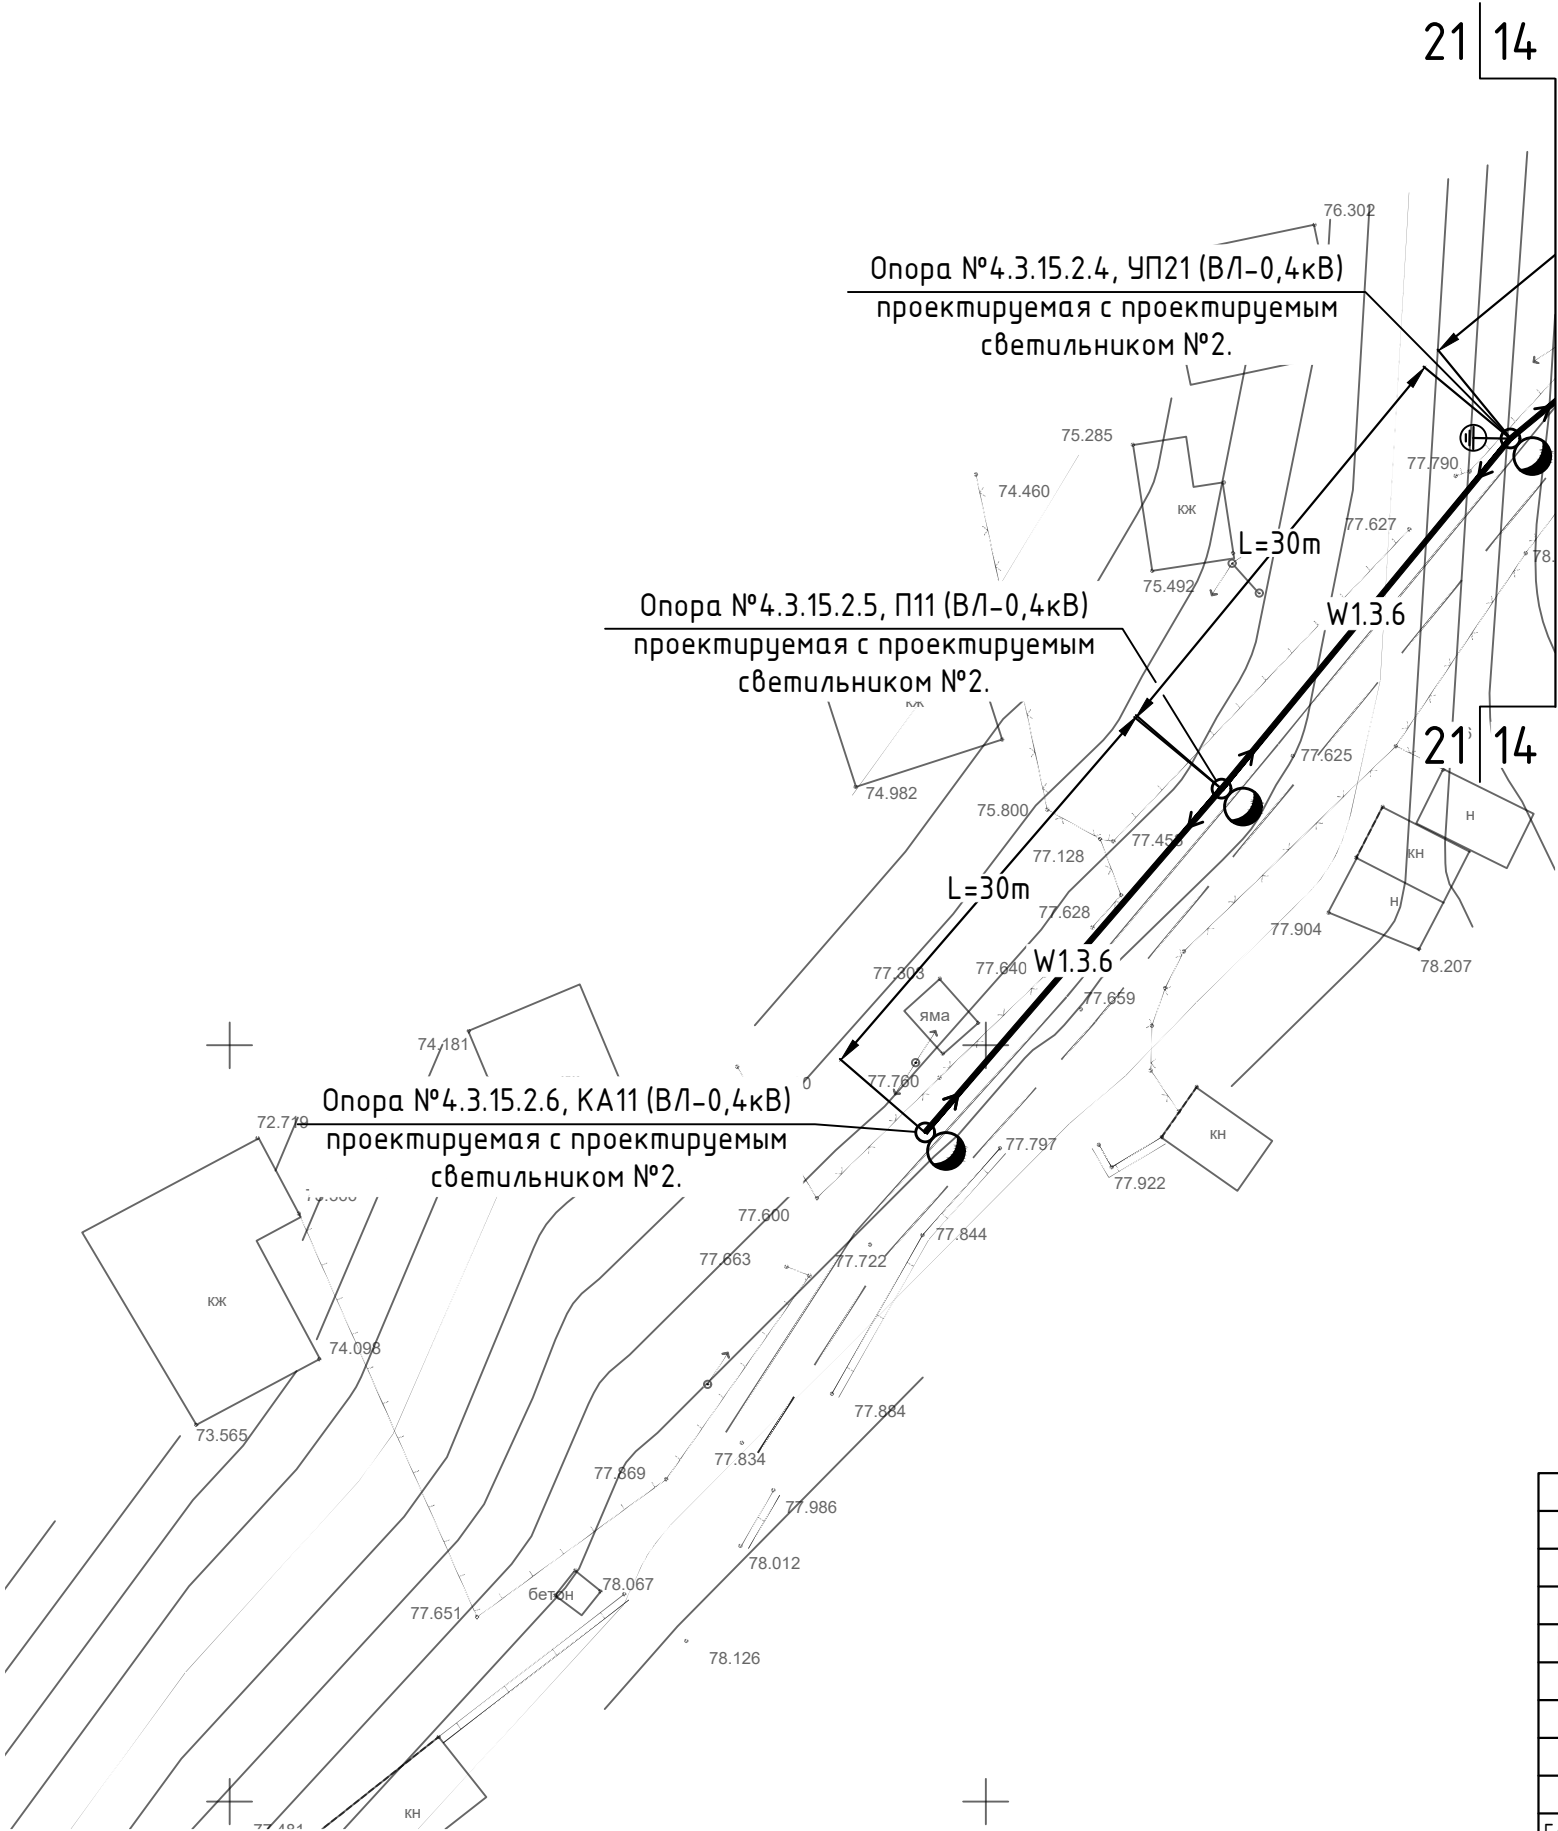

						60/2020-IEE-1				
						Iluminare stradala in satul Mindresti, raionul Telenesti.				
Изм.	Кол.уч	Лист	N. док.	Подп.	Дата	Iluminarea E <u>l</u> ectrica E <u>x</u> terioara - 0,22kV	Стадия	Лист	Листов	
							РП	25		
							План расположения проектируемых сетей. Разб <u>и</u> вочный план. Масштаб 1: 500 (продолжение).	"APCAN PROIECT" S.R.L. mun. Chisinau, 2021		
Гл. спец.	Biber V.			01.21						
Разработал	Biber V.			01.21						

N inv. original	
Semnatura, data	
n locul N inv.	