


Plan trasare sc.1:250

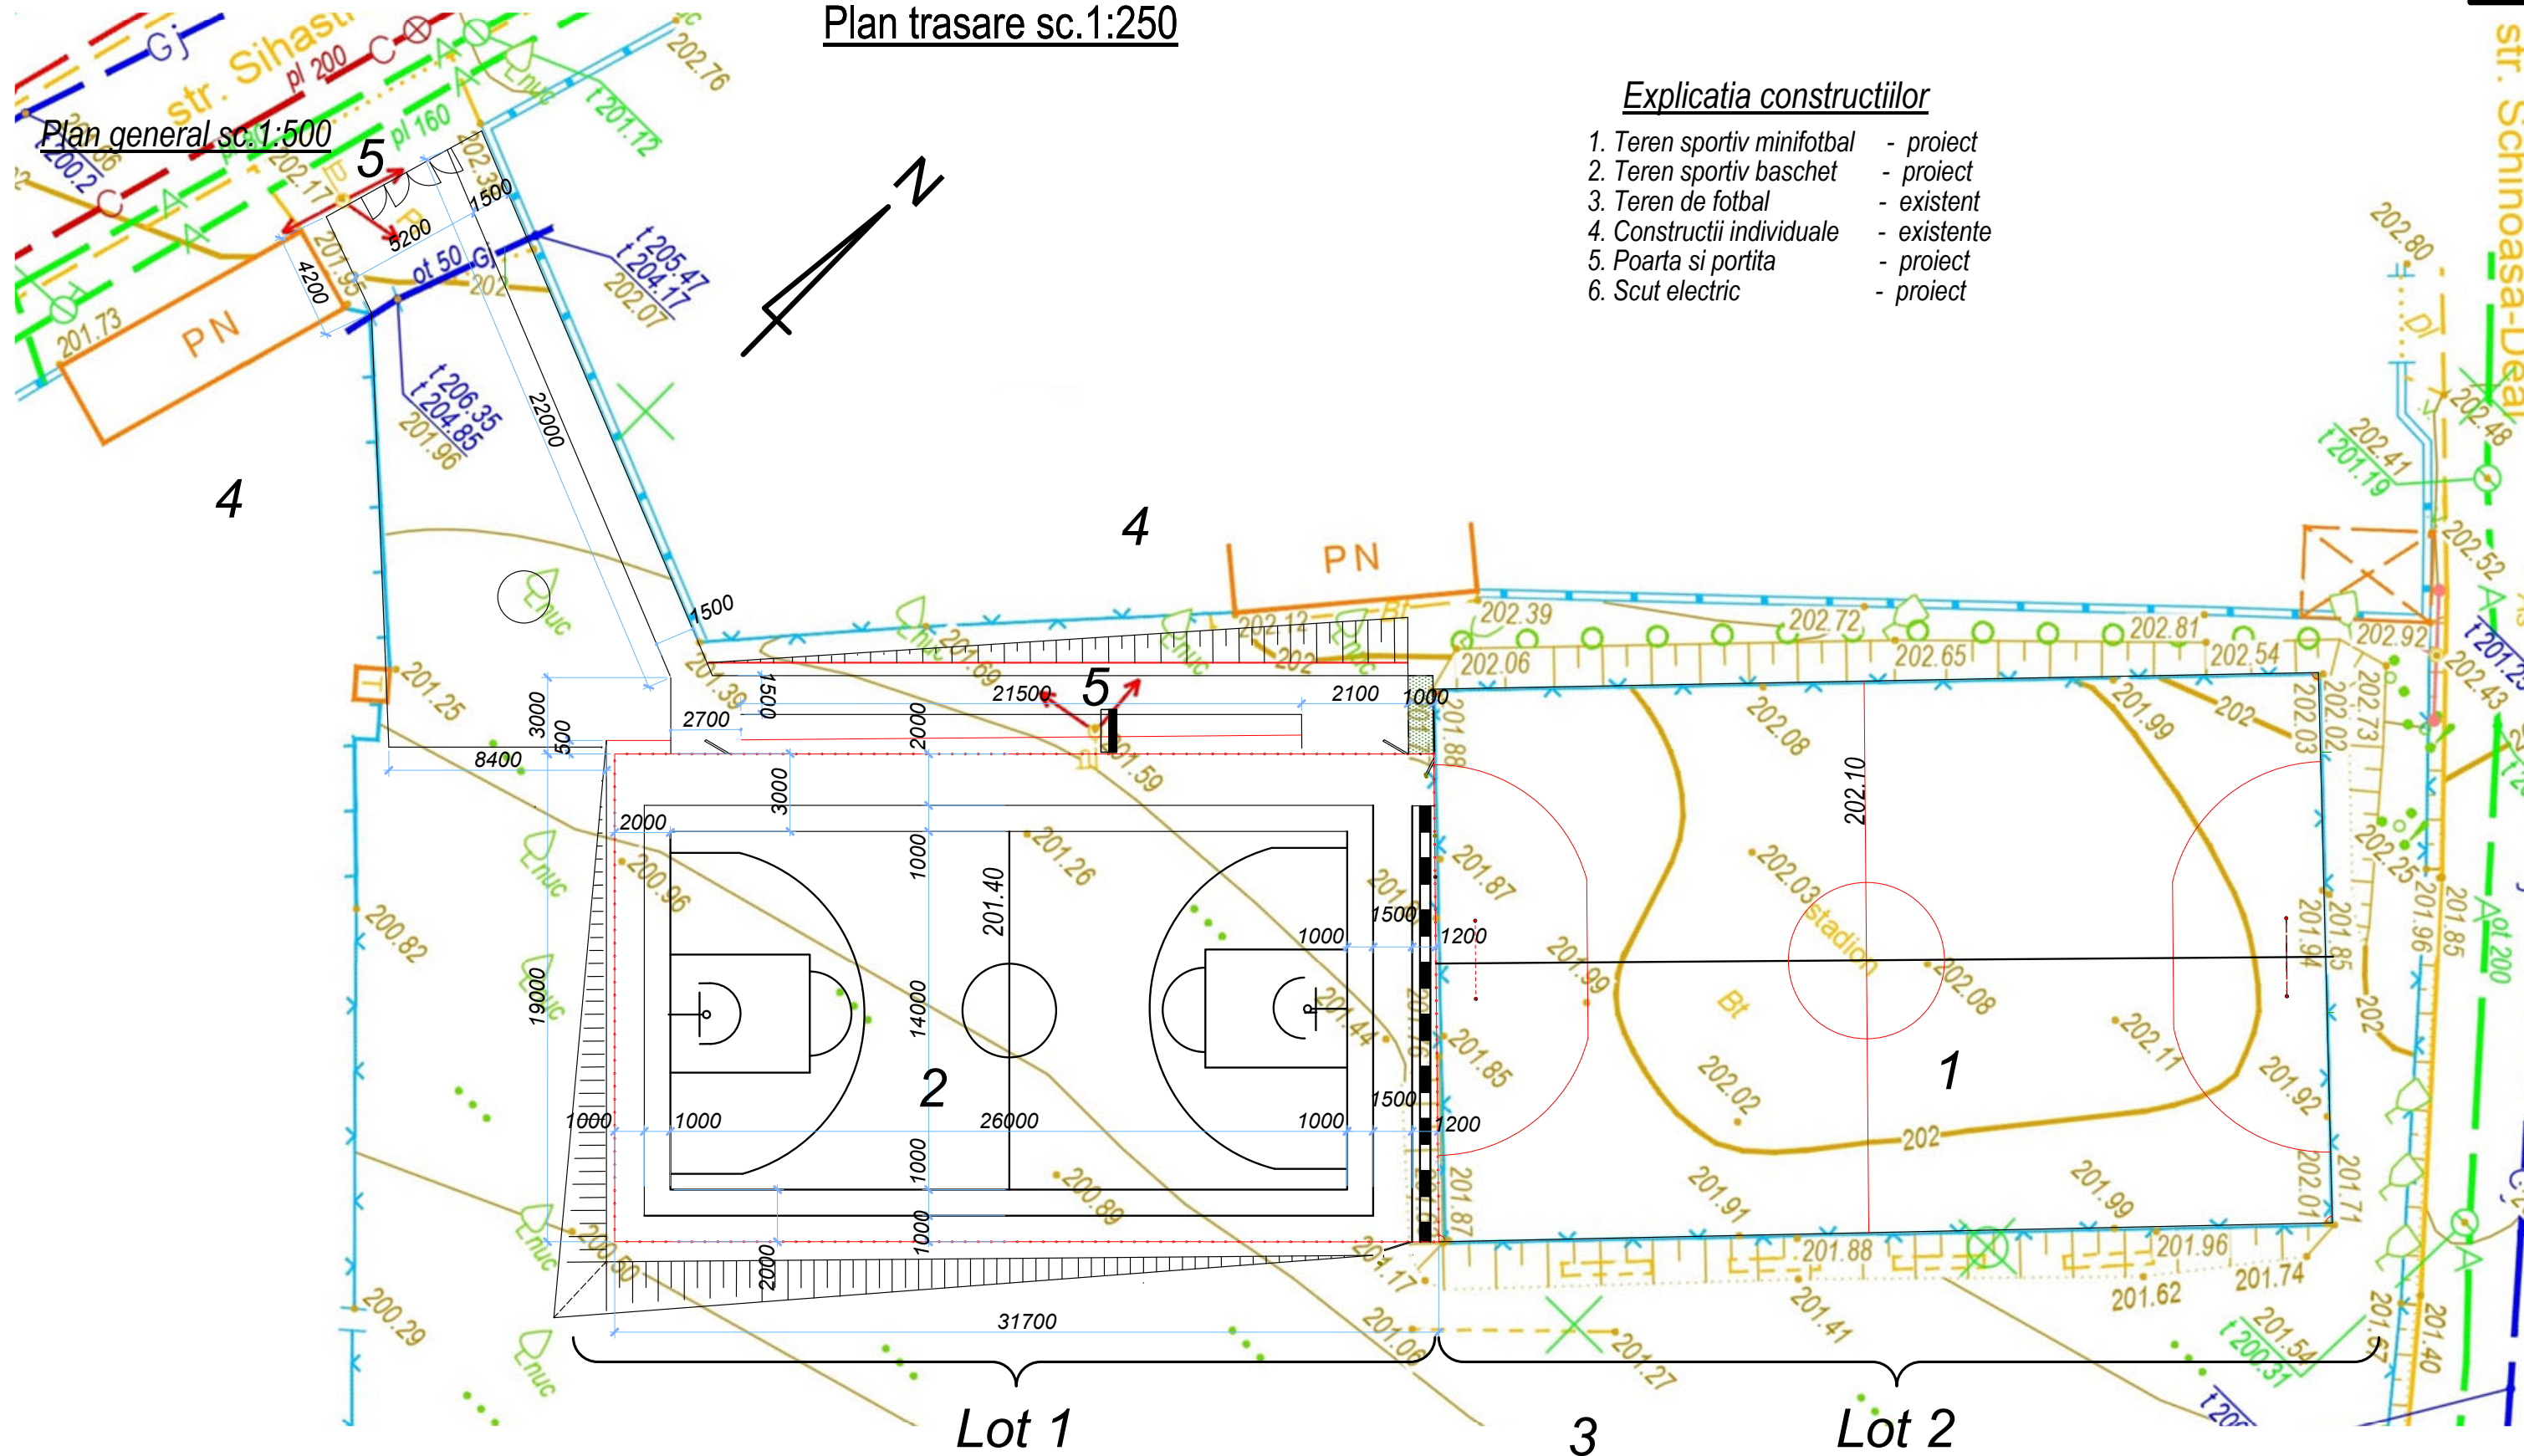

Explicatia constructiilor

- 1. Teren sportiv minifotbal - proiect
- 2. Teren sportiv baschet - proiect
- 3. Teren de fotbal - existent
- 4. Constructii individuale - existente
- 5. Poarta si portita - proiect
- 6. Scut electric - proiect

Semne conventionale

- îngrădire metalica h=4m
- îngrădire metalica h=6m
- perete de sprigin cu scaune

Beneficiar: Primaria or.Codru		Proiectarea stadionului de baschet din str.Schinoasa Deal, nr.7 or.Codru pe terenul cu nr.cadastral 0131131086 (Lot 1)		2020	928 - 1 - PG
Manager	Florea A.			Faza	Foia
Arh Sef	Cazacu T.			PE	3
Arhitect	Mirzenco G				
Plan trasare				Firma "CAZACU" SRL Atelier de arhitectura si creatie "Faur"	