

An architectural rendering of a parking area. In the foreground, a paved road leads to a parking lot with several cars parked, including a yellow car on the left, a white SUV in the center, a red car, and a silver car on the right. There are benches and trees scattered throughout the area. The background shows a residential building and a clear sky.


Proiect schiță
Privind posibilitatea amenajării unei parcări
pe terenul cu nr. cadastral 01001120244 în adiacența blocului locativ
situat pe adresa mun. Chișinău, sec. Botanica, bd. Traian, 9

Chișinău 2021


Schema de amplasare



Plan Situatie

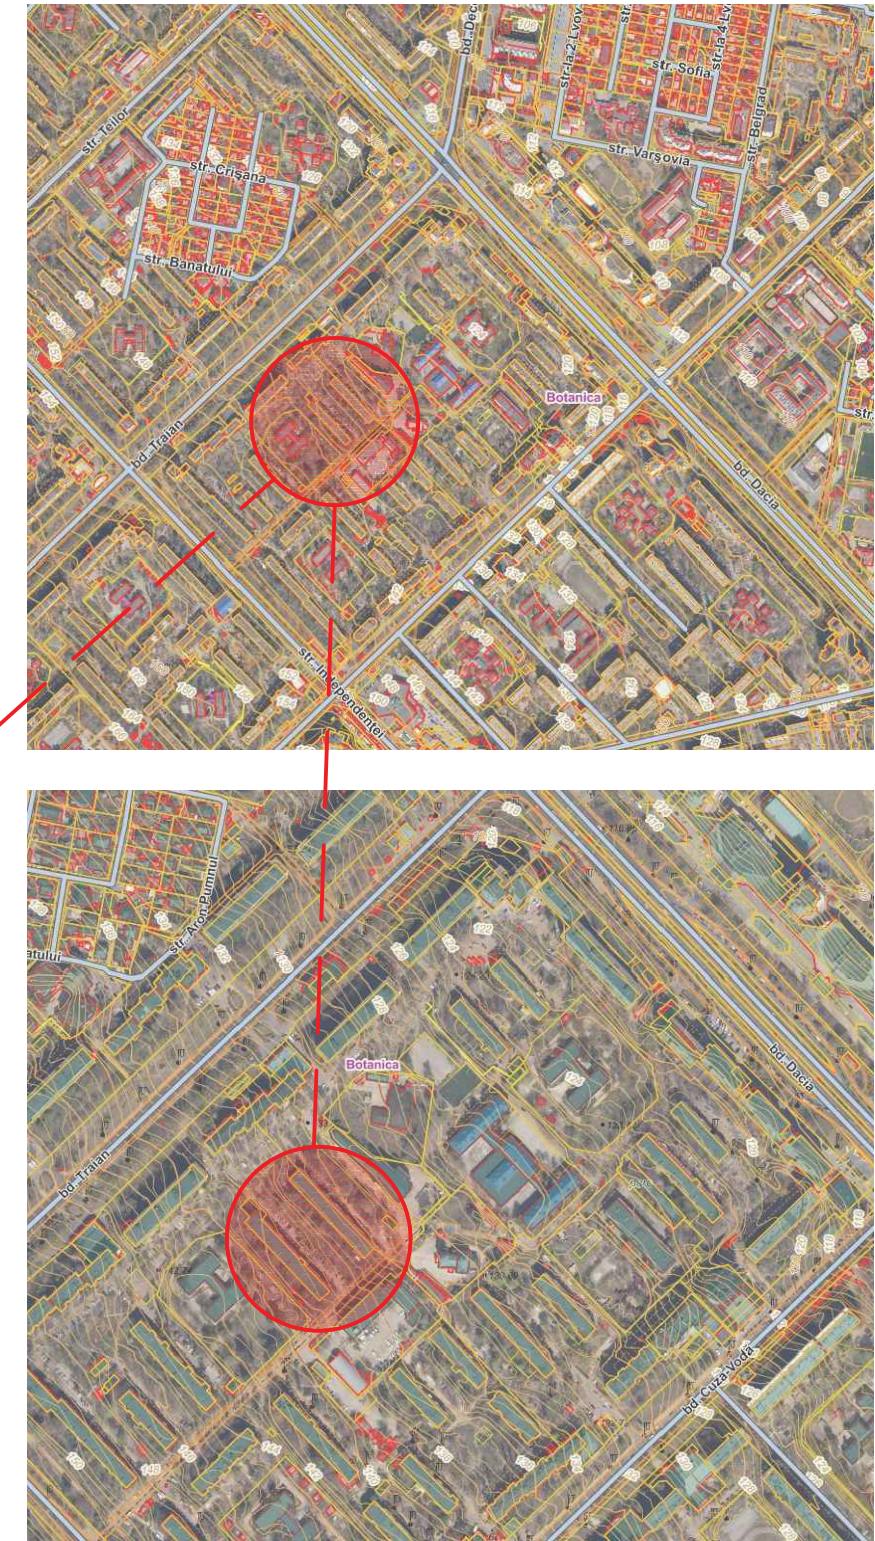


<i>Pretura sectorului Botanica</i>						<i>21-03-2021-P</i>			
						Amenajarea unei parcări pe terenul cu nr. cadastral 01001120244 în adiacența blocului locativ situat pe adresa mun.Chișinau, sec. Botanica, bd. Traian, 9			
<i>Faza</i>	<i>Nr. part</i>	<i>Plansa</i>	<i>Nr. doc</i>	<i>Semnat</i>	<i>Data</i>	<i>Parcare</i>	<i>Faza</i>	<i>Planșa</i>	<i>Planșe</i>
							<i>PS</i>	<i>1</i>	<i>11</i>
						<i>Schema de amplasare</i>			
						<i>Plan situatie</i>			

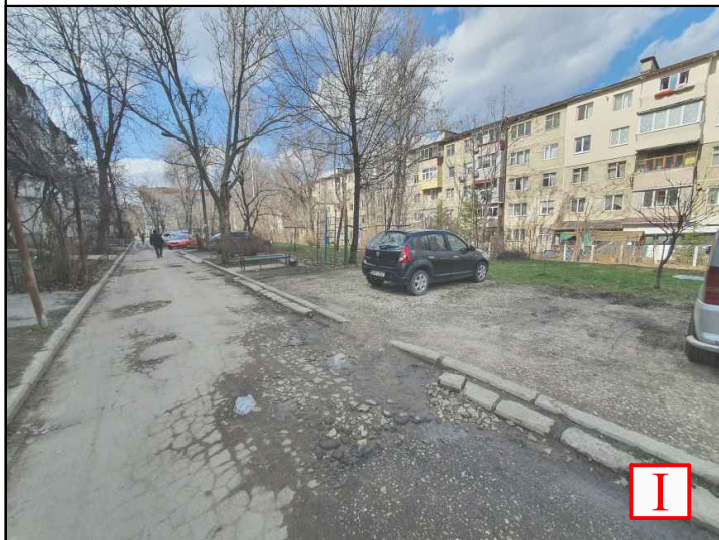


I





II

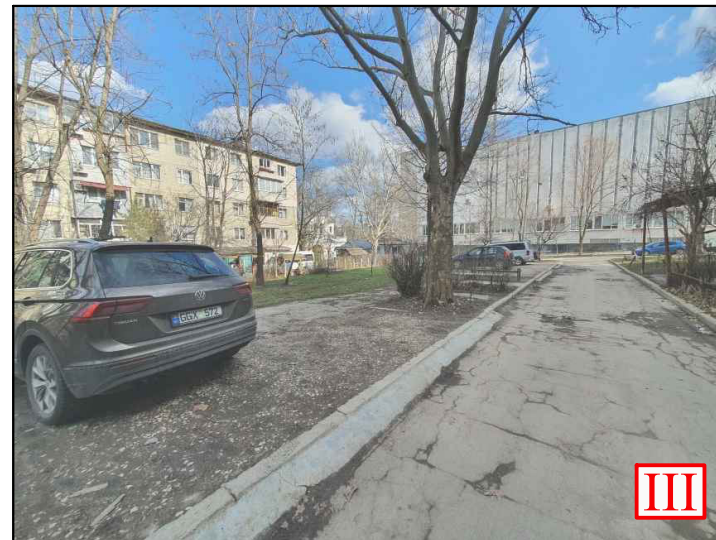


III

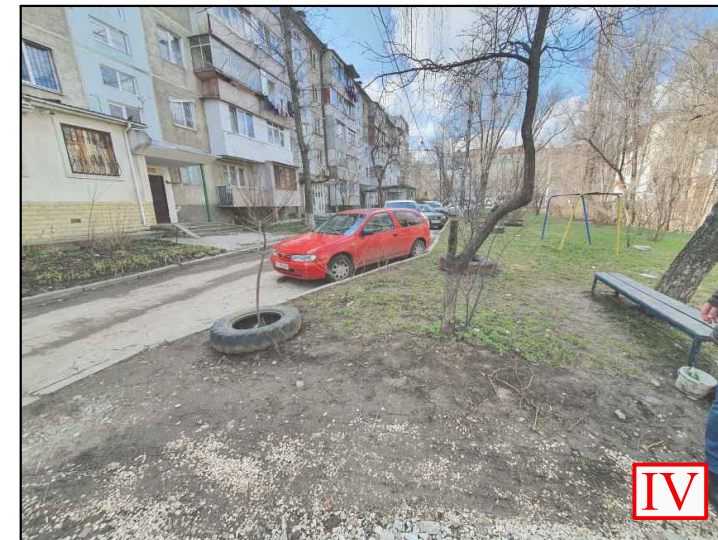

IV

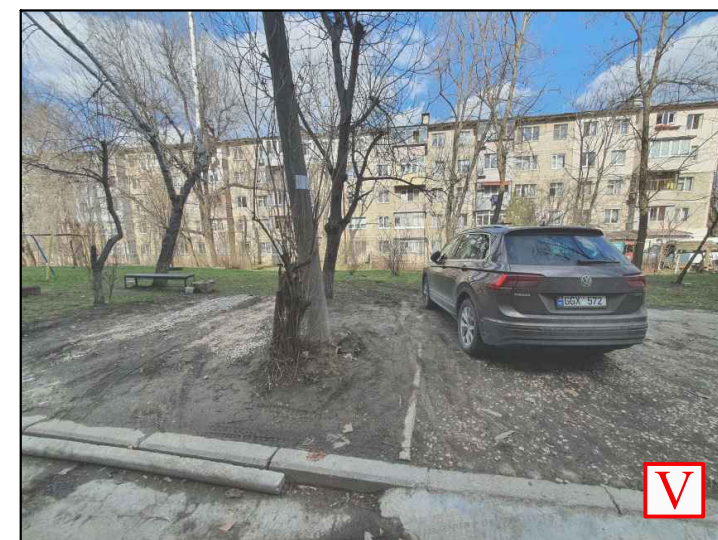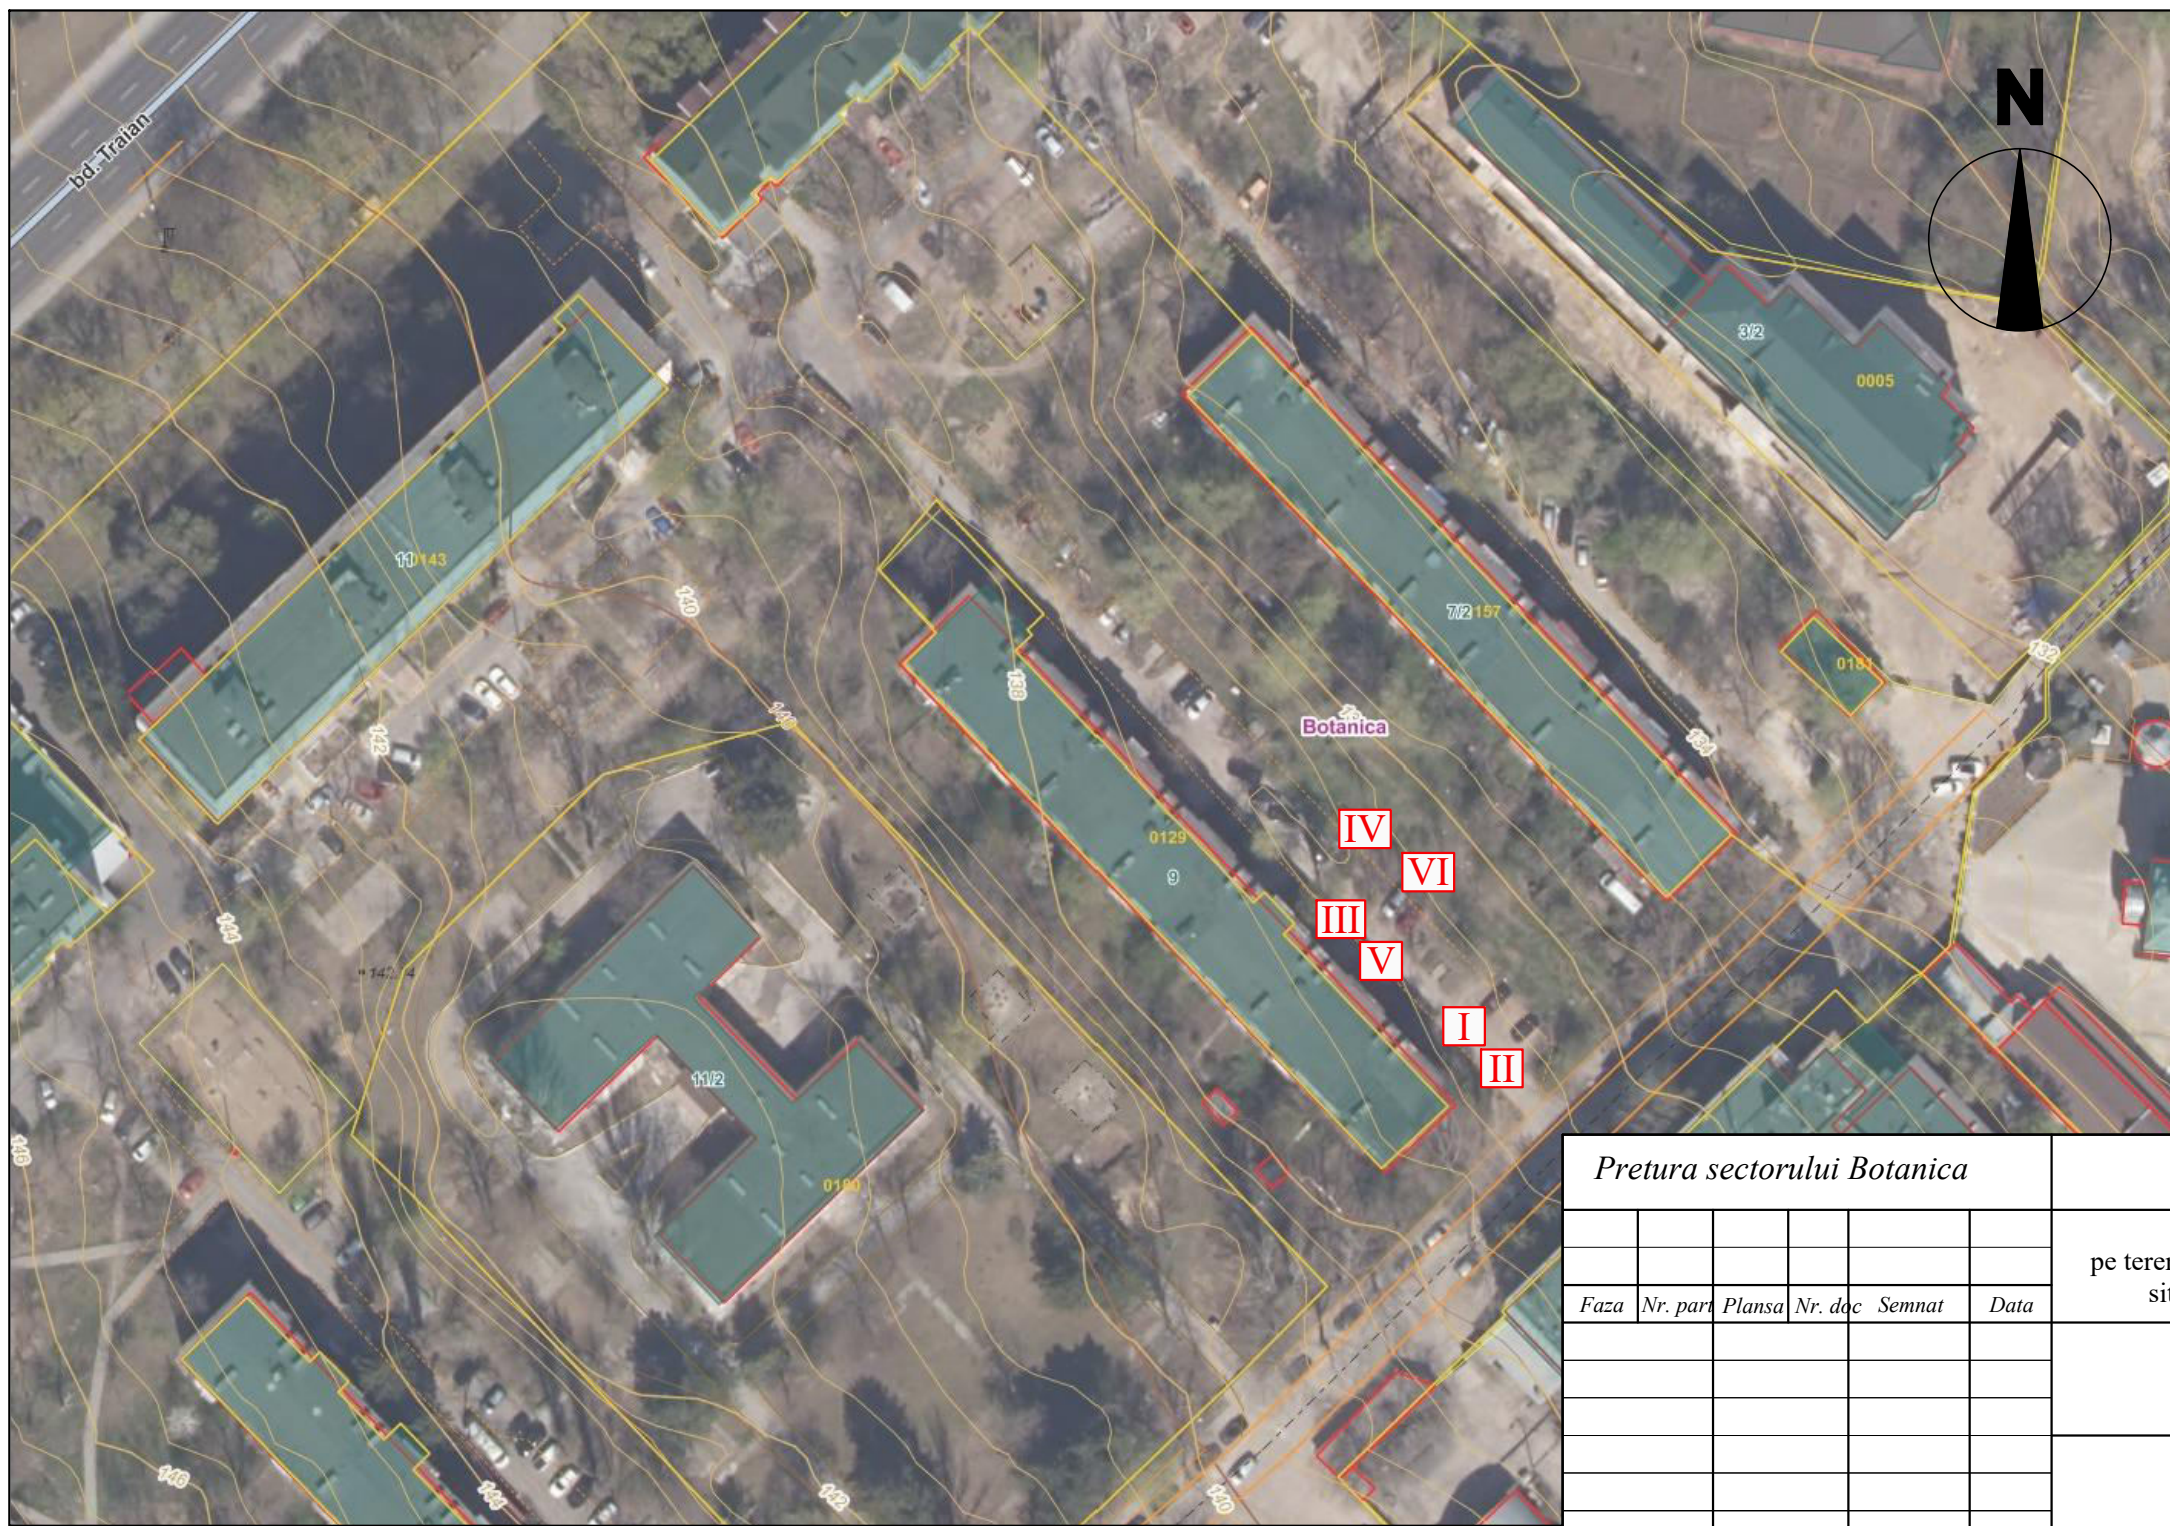


V

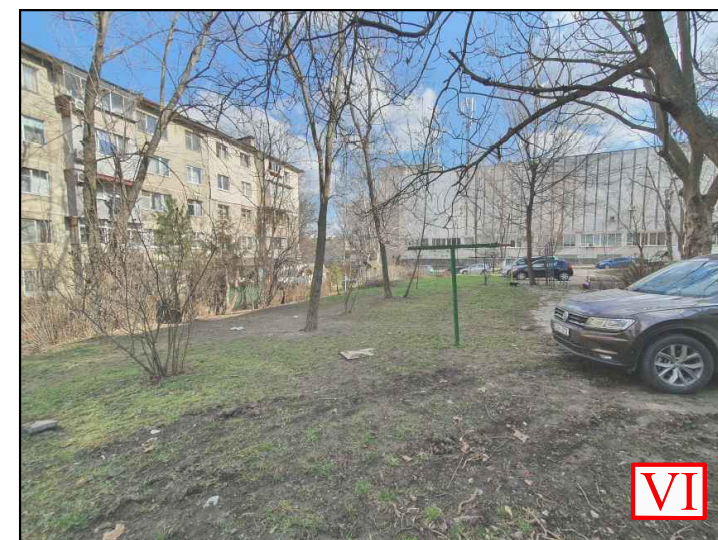

VI

<i>Pretura sectorului Botanica</i>						<i>21-03-2021-P</i>			
						Amenajarea unei parcări pe terenul cu nr. cadastral 01001120244 în adiacența blocului locativ situat pe adresa mun.Chișinău, sec. Botanica, bd. Traian, 9			
<i>Faza</i>	<i>Nr. par.</i>	<i>Plansa</i>	<i>Nr. doc</i>	<i>Semnat</i>	<i>Data</i>	<i>Parcare</i>	<i>Faza</i>	<i>Planșa</i>	<i>Planșe</i>
							<i>PS</i>	2	
						<i>Fotofixare</i>			

Schema de încadrare în teritoriu

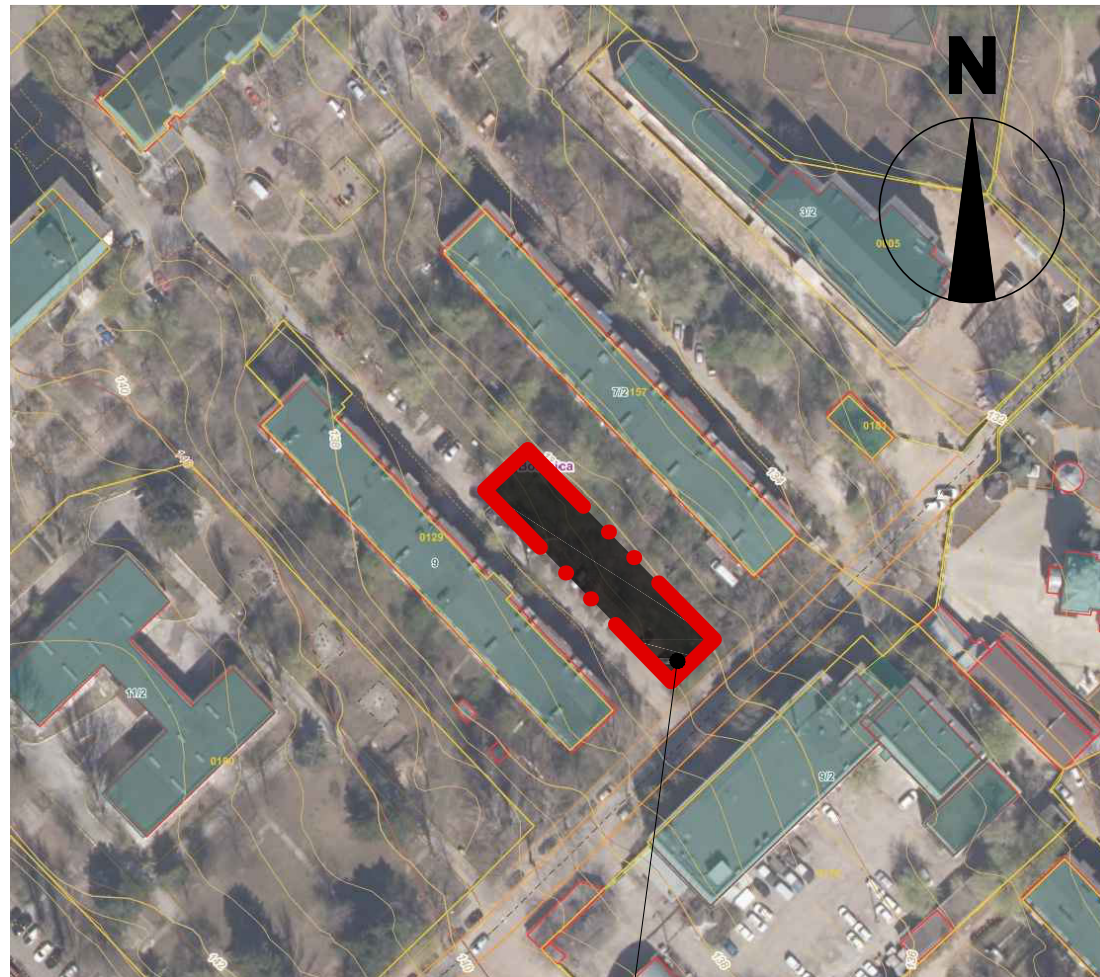

LOTUL DESTINAT PROIECTĂRII


BORDEROU CLĂDIRI/TERENURI

PLANȘA	DENUMIRE	NUMĂRUL NIVELULI	NOTĂ
1	Clădiri locative	5	existent
2	Parcari existente improvizate	0	existent
3	Obiective tehnico-edilitare	1	existent
4	Parcari	0	Proiectat

Notație Convențională

— • • — Limitele teritoriului destinat proiectării

Plan general sc. 1:500

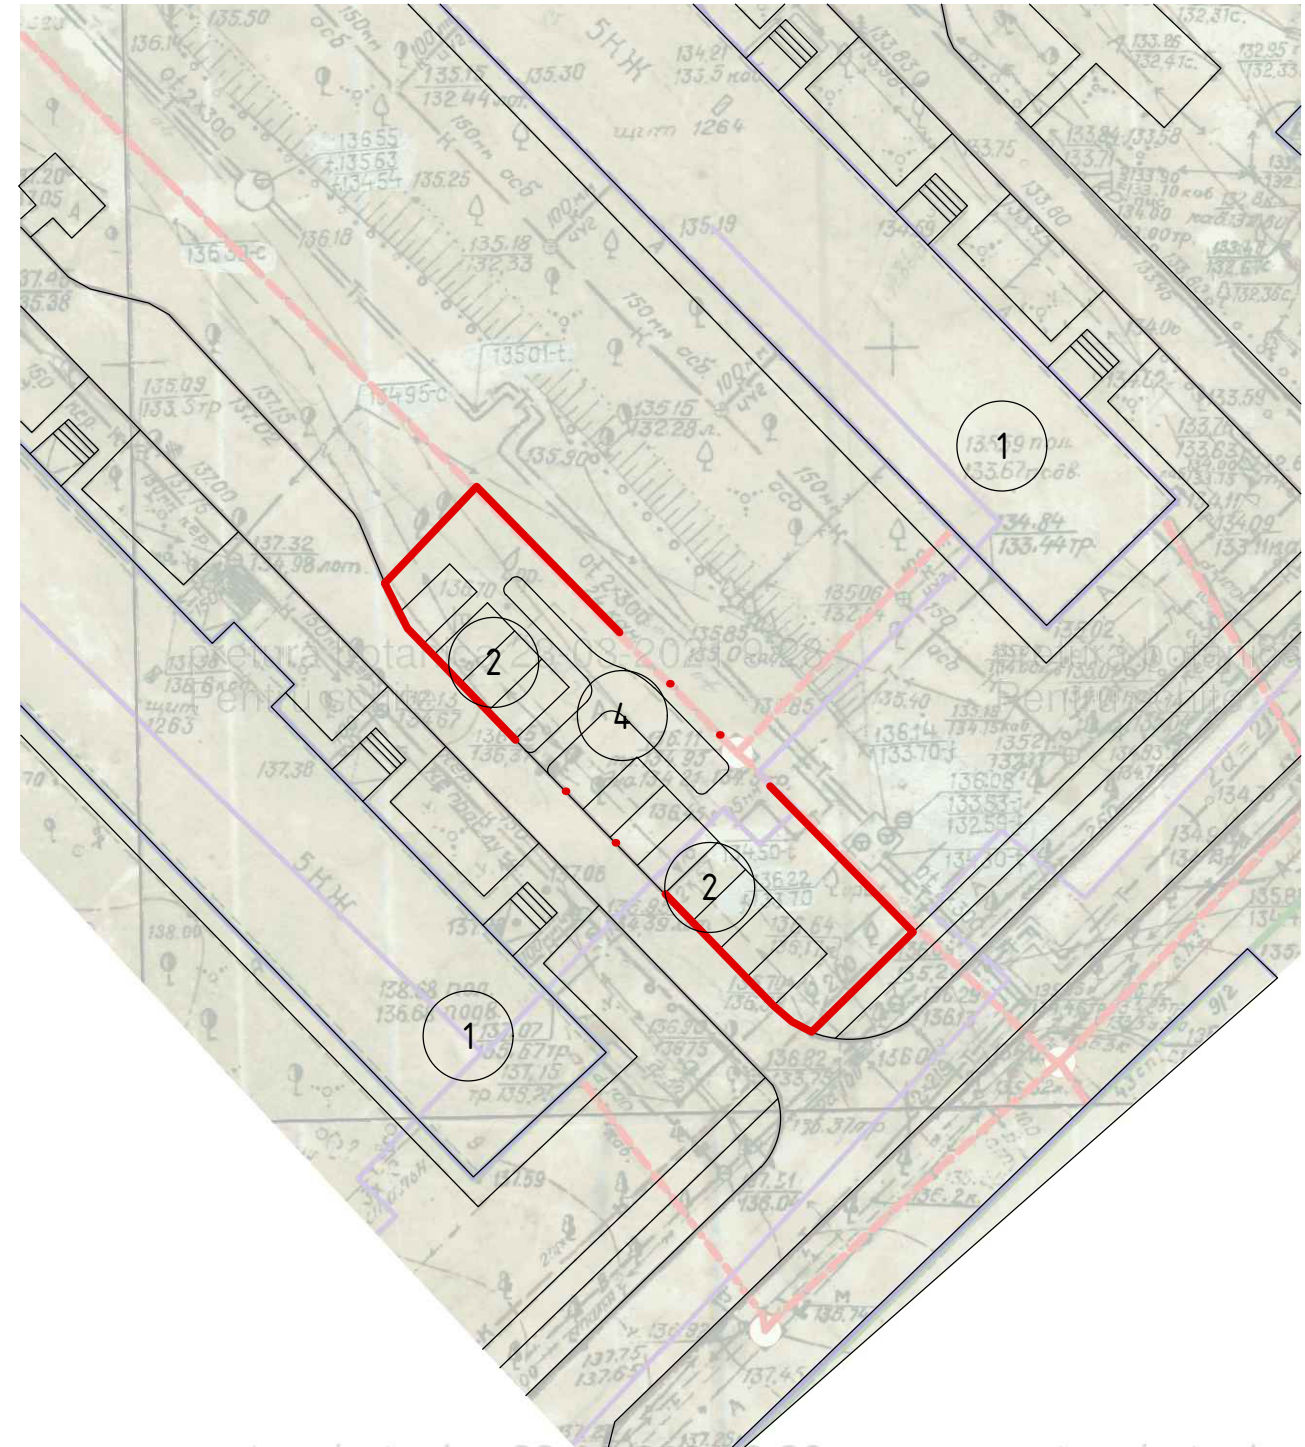

<i>Pretura sectorului Botanica</i>						<i>21-03-2021-P</i>			
						Amenajarea unei parcări pe terenul cu nr. cadastral 01001120244 în adiacența blocului locativ situat pe adresa mun.Chișinău, sec. Botanica, bd. Traian, 9			
<i>Faza</i>	<i>Nr. par.</i>	<i>Plansa</i>	<i>Nr. doc</i>	<i>Semnat</i>	<i>Data</i>	<i>Parcare</i>	<i>Faza</i>	<i>Planșa</i>	<i>Planșe</i>
							<i>PS</i>	3	
						<i>Schema de încadrare în teritoriu</i> <i>Plan general sc. 1:500</i>			

Plan trasare sc. 1:200

N




bd. Traian
7/2

bd. Traian
9

Notație Convențională

--- Limitele teritoriului amenajat

BORDEROU FORME ARHITECTURALE MICI ȘI UTILAJE

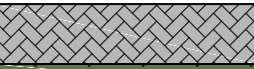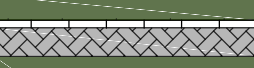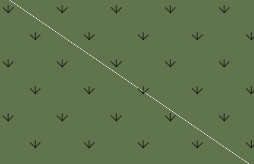Nr.	SEMŢ CONVENŢIONAL	DENUMIRE	NUMĂRUL	UNITATE
1		Pavaj din dale de beton	200	m ²
2		Borduri	115	m.l.
3		Decoprtare strat 10 cm de sol	21.7	m ³
		Nivelarea a 10 cm cu cernoziom	21.7	m ³
		Semănare cu iarbă	217	m ²

Pretura sectorului Botanica

21-03-2021-P

Faza	Nr. par.	Plansa	Nr. doc	Semnat	Data

Amenajarea unei parcări
pe terenul cu nr. cadastral 01001120244 în adiacența blocului locativ
situat pe adresa mun.Chișinau, sec. Botanica, bd. Traian, 9

Parcare		Faza	Planșa	Planșe
		PS	4	

Plan trasare sc. 1:500

Plan de amenajare a
amplasarea mobilierului
urban sc. 1:200



bd. Traian
7/2

bd. Traian
9

Notație Convențională
- - - - - Limitele teritoriului amenajat

BORDEROU FORME ARHITECTURALE MICI ȘI UTILAJE

Pretura sectorului Botanica

21-03-2021-P


Amenajarea unei parări
pe terenul cu nr. cadastral 01001120244 în adiacența blocului locativ
situat pe adresa mun.Chișinău, sec. Botanica, bd. Traian, 9

Faza	Nr. par.	Plansa	Nr. doc	Semnat	Data


Parcare		
Faza	Planșa	Planșe
PS	5	

Plan de amenajare cu amplasarea
mobilierului urban Sc. 1:200


Nr.	DENUMIRE	NUMĂRUL	UNITATE	NOTĂ
1	Coșuri pentru gunoi	2	buc.	-
2	Bănci pentru parc	3	buc.	-
3	Parcare	11	locuri	-

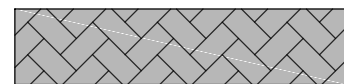

Elementul acoperisului din dale de beton

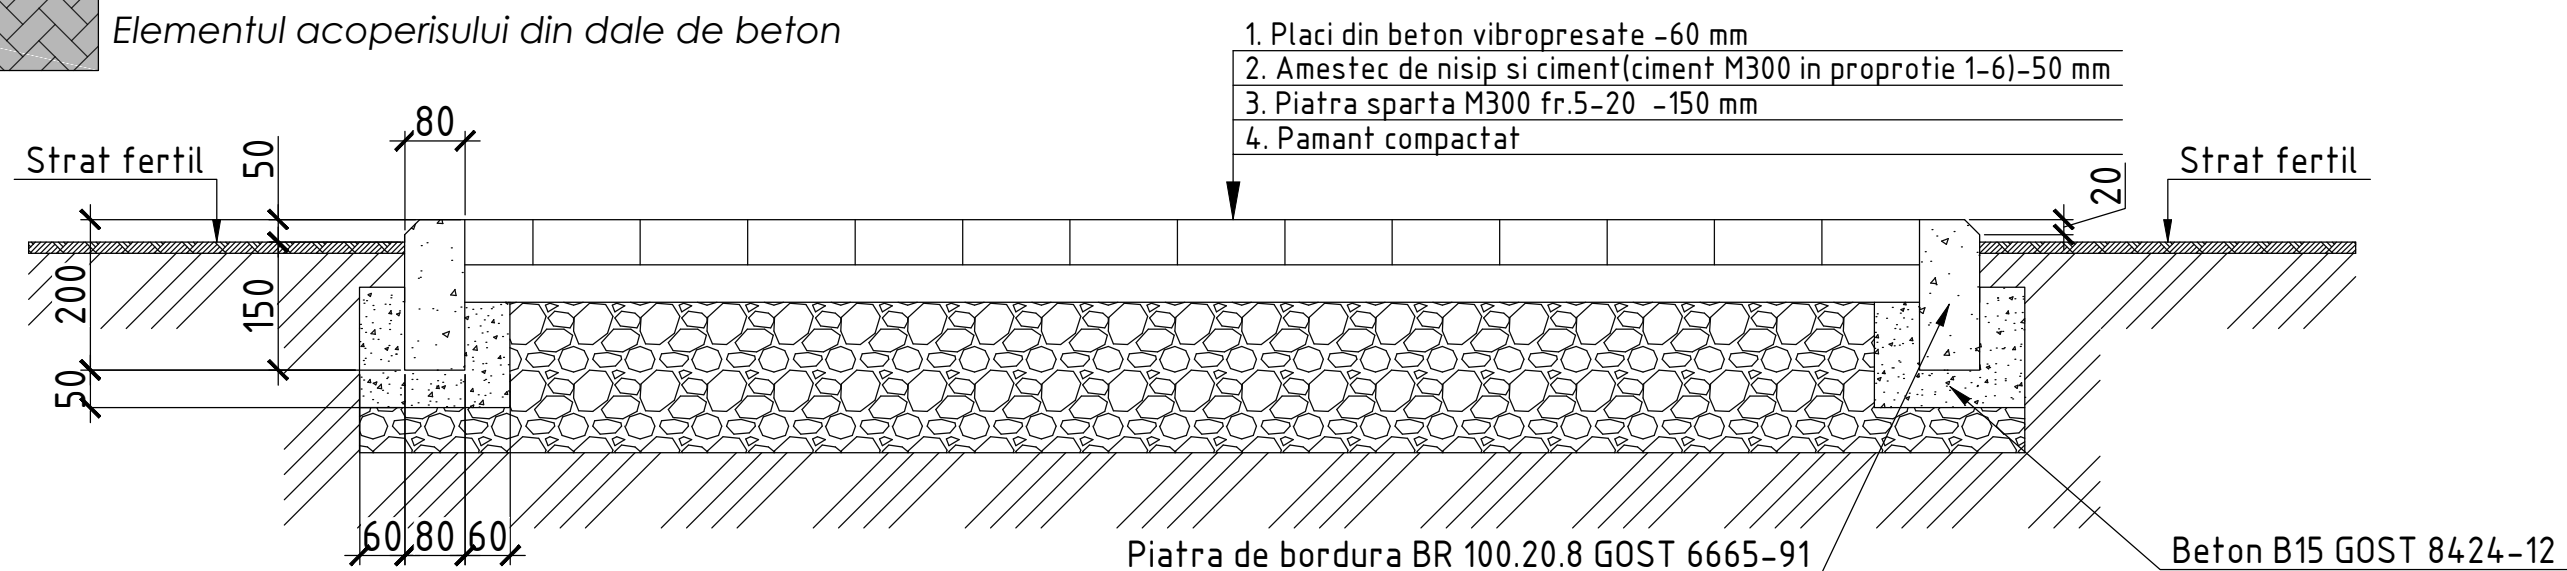

Elementul acoperisului din dale de beton
 si elementul acoperisului existent din beton asfaltic

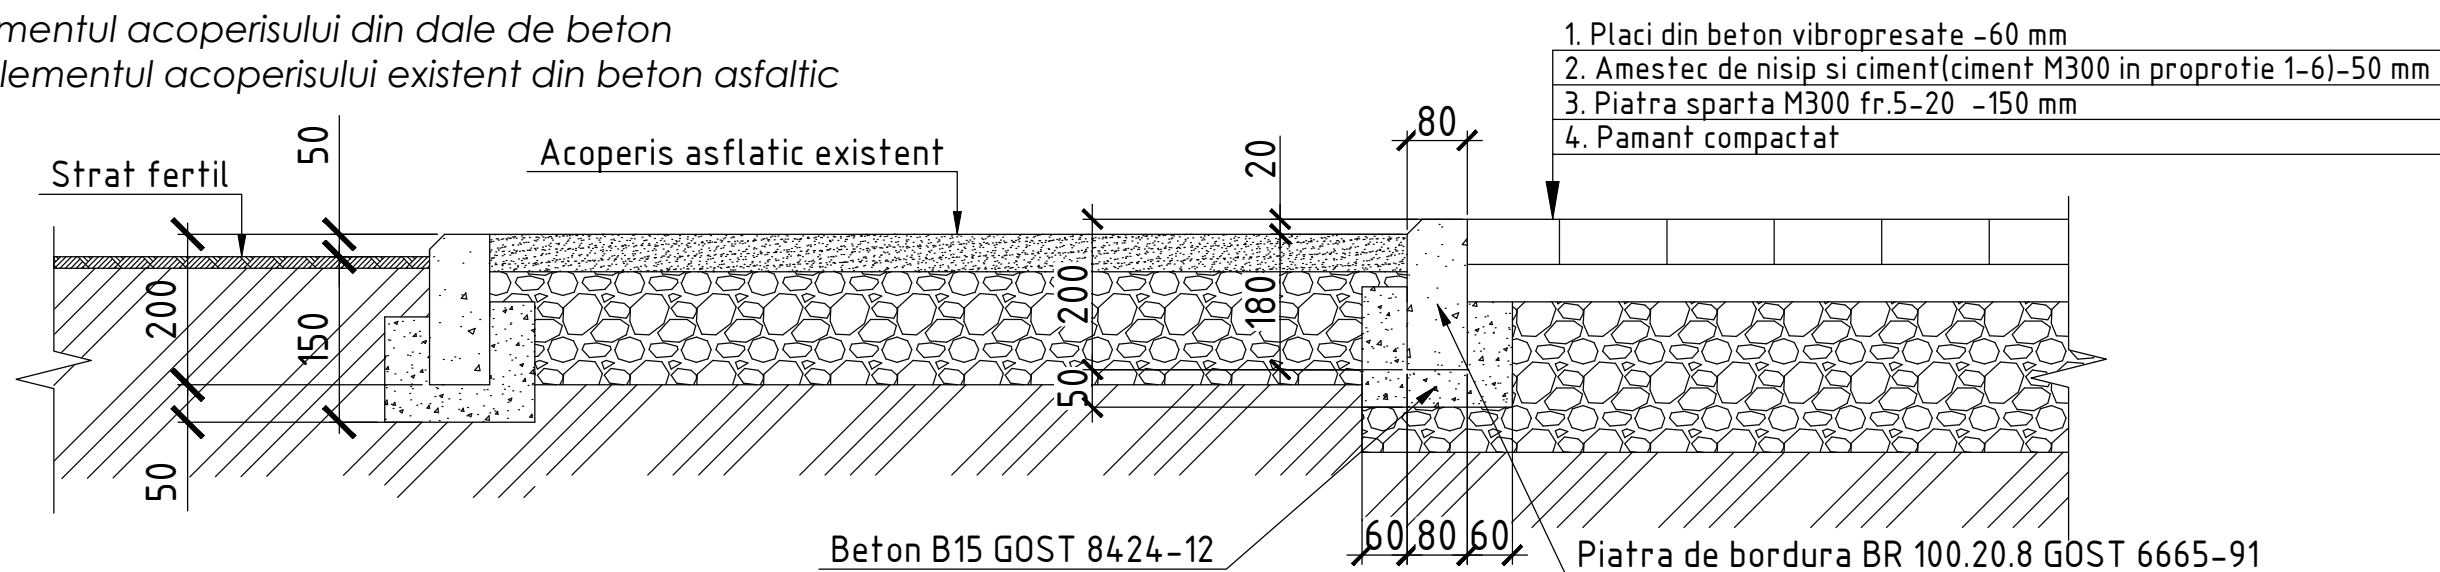

Pretura sectorului Botanica						21-03-2021-P			
						Amenajarea unei parcări pe terenul cu nr. cadastral 01001120244 în adiacența blocului locativ situat pe adresa mun.Chișinău, sec. Botanica, bd. Traian, 9			
Faza	Nr. par.	Planşa	Nr. doc	Semnat	Data	Parcare	Faza	Planşa	Planşe
							PS	6	
						Constructia îmbrăcămintei Acceselor			



<i>Pretura sectorului Botanica</i>						<i>21-03-2021-P</i>			
						Amenajarea unei parcări pe terenul cu nr. cadastral 01001120244 în adiacența blocului locativ situat pe adresa mun.Chișinău, sec. Botanica, bd. Traian, 9			
<i>Faza</i>	<i>Nr. par.</i>	<i>Plansa</i>	<i>Nr. doc</i>	<i>Semnat</i>	<i>Data</i>	<i>Parcare</i>	<i>Faza</i>	<i>Planșa</i>	<i>Planșe</i>
							<i>PS</i>	<i>7</i>	
						<i>Vizualizări</i>			



<i>Pretura sectorului Botanica</i>						21-03-2021-P			
						Amenajarea unei parcări pe terenul cu nr. cadastral 01001120244 în adiacența blocului locativ situat pe adresa mun.Chișinău, sec. Botanica, bd. Traian, 9			
<i>Faza</i>	<i>Nr. par.</i>	<i>Plansa</i>	<i>Nr. doc</i>	<i>Semnat</i>	<i>Data</i>	<i>Scara</i>	<i>Faza</i>	<i>Planșa</i>	<i>Planșe</i>
							<i>PS</i>	9	
						Vizualizări			

