Profil longitudinal.
De la p. 24 până la p. 27

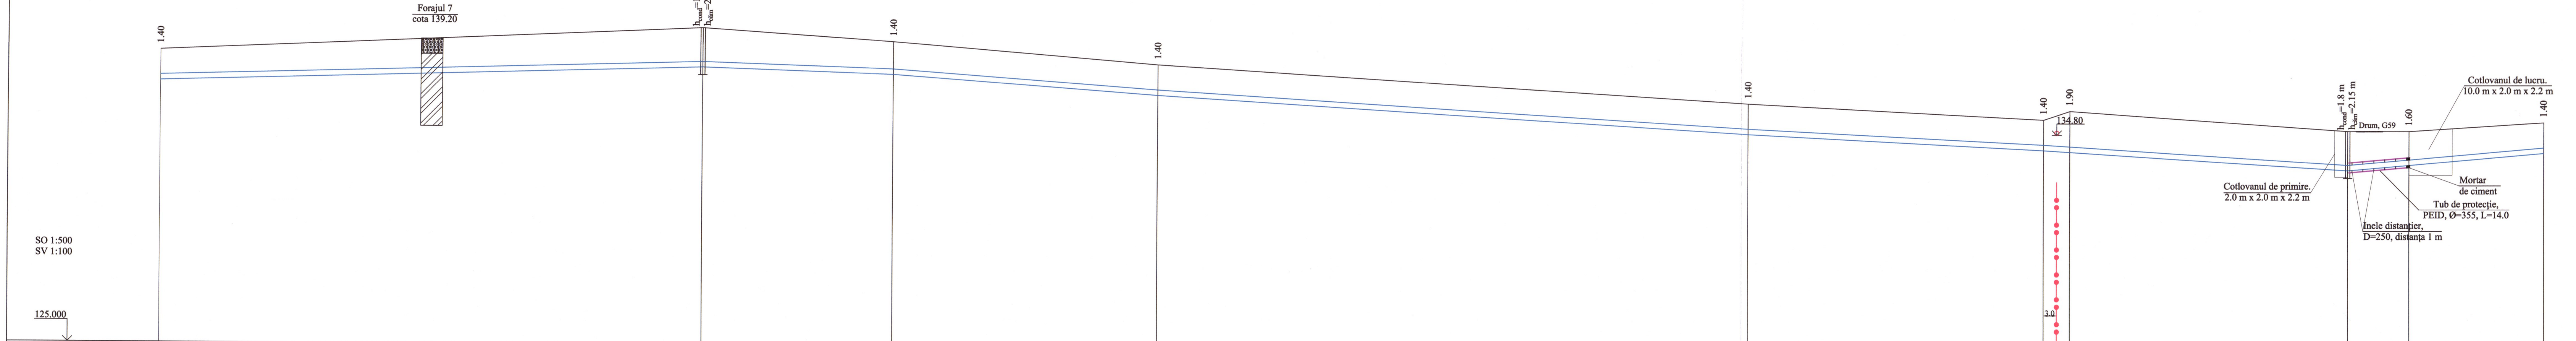
1.40
Forajul 7
cota 139.20
h_{cond}=1.8 m
$h_{căm}$=2.15 m
1.40
1.40
1.40
1.40
1.90
134.80
3.0
Drum, G59
1.60
1.40
Cotlovanul de lucru.
10.0 m x 2.0 m x 2.2 m
Cotlovanul de primire.
2.0 m x 2.0 m x 2.2 m
Mortar
de ciment
Tub de protecție,
PEID, Ø=355, L=14.0
Inele distanțier,
D=250, distanța 1 m
SO 1:500
SV 1:100
125.000

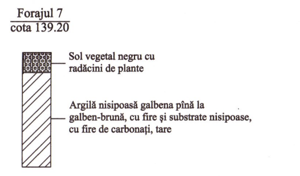
Forajul 7
cota 139.20
Sol vegetal negru cu
radăcini de plante
Argilă nisipoasă galbena pînă la
galben-brună, cu fire și substrate nisipoase,
cu fire de carbonați, tare

Cota de jos sau a rigolei de burlan/conductei	137.00	137.70	137.50	136.50	134.80	134.10	134.10	134.00	133.20	133.40	134.00
Cota de proiect a terenului											
Cota terenului	138.40	139.50	138.90	137.90	136.20	135.50	135.70	135.90	135.00	135.00	135.40
Marcarea țevei și tipul de izolare	Ø250 PE100, PN12.5, SDR13		Ø250 PE100, PN12.5, SDR13	Ø250 PE100, PN12.5, SDR13				Ø250 PE100, PN12.5, SDR13			
Fundație	Sol natural		Sol natural	Sol natural				Sol natural			
Lungumea/panta	0.005 125.00	0.004 44.00	0.016 61.00	0.012 136.00	0.010 68.00	0.014 70.00			0.012 45.00		
Distanța	125.00	44.00	61.00	136.00	68.00	6.00		64.00	14.00	31.00	
Nr. căminului, punctului, unghiului curbei traseului	p. 24	CA-8	p. 25	Ung. 14	p. 26	Ung. 15		Ung. 16	CA-9	Ung. 17	p. 27

În schimb. Nr.de inv
Data și semnătura
Nr. de inv. orig.

Verificator de proiecte 039
Erhan Maria
Domeniile C.1
Nr. de înregistrare a avizului 16/12.04.22
Valabil de la 21.01.2020 pînă la 21.01.2025

P-2020 Nr.0509 B.5, C.1

Plan, vezi coala 21, 22, 23

REPUBLICA MOLDOVA Consiliul raional Glodeni						68/15.12.2021 - AE		
						Aducțiunea de apă spre satele Clococenii Vechi, Cajba, Dușmani, Hîjdieni și orașul Glodeni, raionul Glodeni		
Mod	Nr.par.	Coala	Nr.doc.	Semnătura				
						Rețele exterioare de apă	Faza	Coala	Coli
							PE	135	
Spec. prin.	V. Vîrlan					Profil longitudinal. De la p. 24 până la p. 27	"ACAN PROIECT" S.R.L. mun. Chișinău, 2022		
Efectuat	A. Lungu			Lungu 04-22					