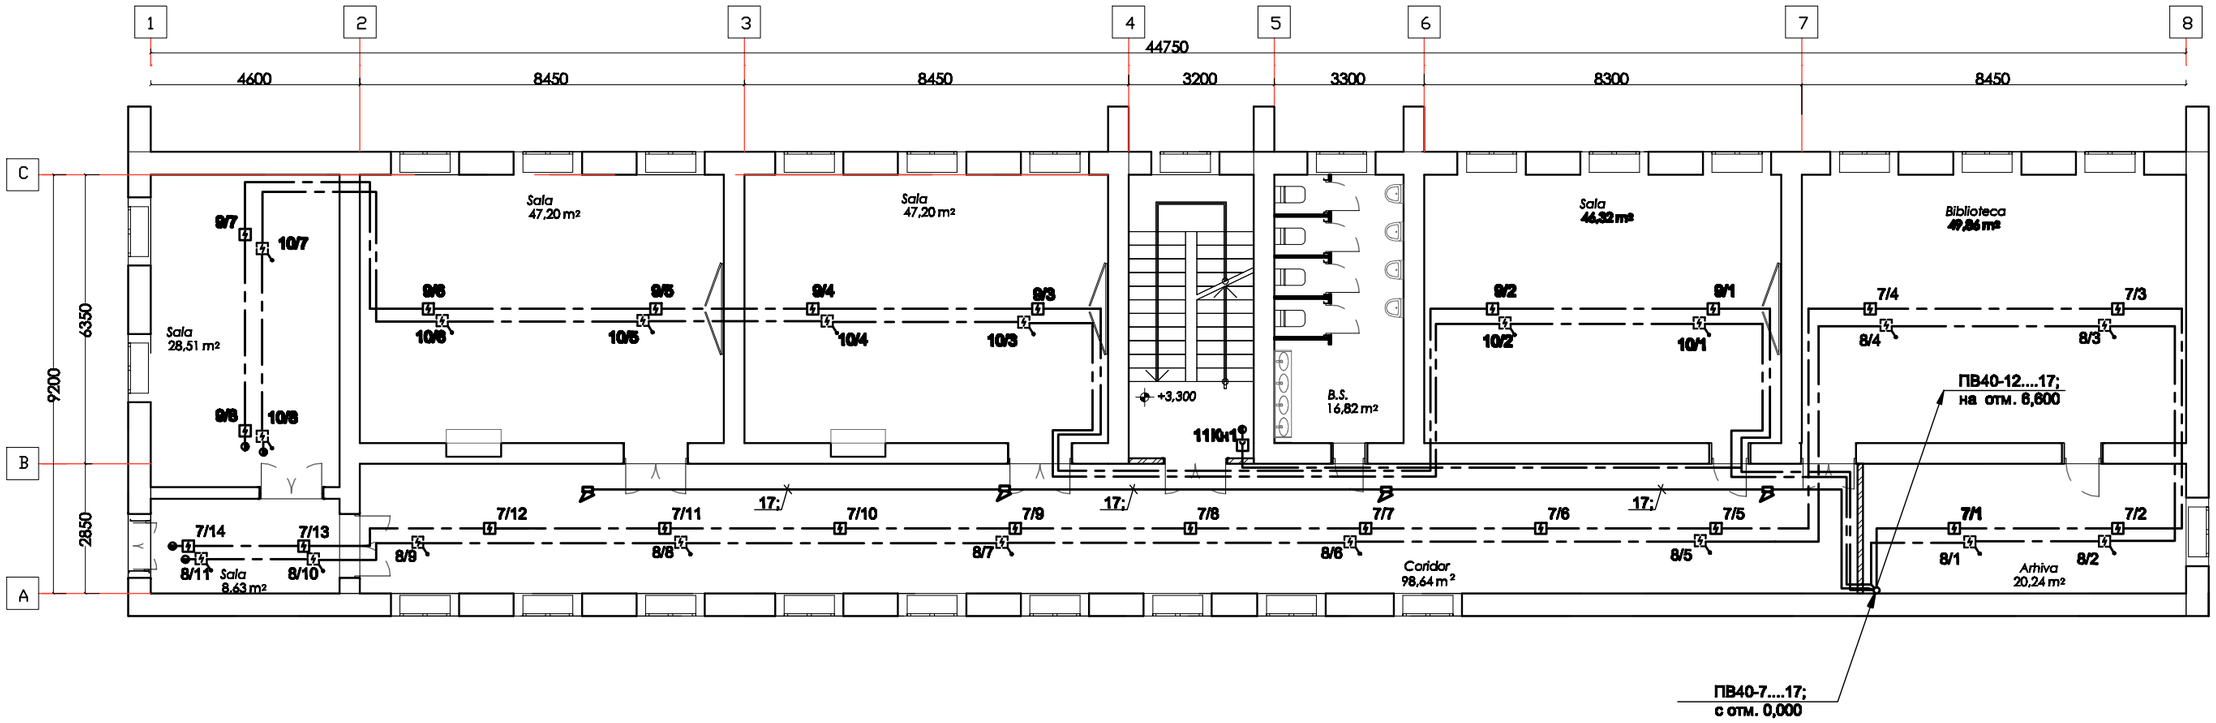

1.При монтаже сетей пожарной сигнализации учитывать фактическое расположение светильников, воздуховодов , трубопроводов водопровода, электросетей и т.д..
2.Основные указания см.лист 2.

Beneficiar: Primaria mun. Balti. D.I.T.S.						16/24-SI
						Reparatie capitala a Gimnazului nr.6 din str.Kiev, nr.16, cu evidentierea a 3 etape: I -amenajarea teritoriului;II- renovarea sistemului de canalizare; III- reparatia capitala a blocului alimentar -sala de mese , mun. Balti, str.Kiev, nr.16. nr.0300104.154
Modif	Cant.s.	Foaia	№ doc.	Semnatura	Data	
						Reparatie capitala a Gimnazului nr.6 din str.Kiev, nr.16, cu evidentierea a 3 etape: I -amenajarea teritoriului; II- renovarea sistemului de canalizare;III- reparatia capitala a blocului alimentar -sala de mese ,
						Stadiu: PE; Foaia: 5; Foi:
Sp.princ.		Reaboconi V.			08.24	Bloc ,,G,,. Plan retele semnalizare incendiu cota 3.300, sc.1:125.
Elaborat		Reaboconi V.			08.24	,,ARHICUBIX,, srl

Nr. de inv. orig. | Semn. si data | Nr. de inv. ac.