

Опора №1.1.3.1.1; №1.1.3.1.2; №1.1.3.1.3.1; №1.1.3.1.3.2;
№1.1.3.2.1; №1.1.3.2.2; №1.1.3.2.4; №1.1.3.2.5; №1.1.3.2.9;
№1.1.3.2.10; №1.2.3.3.8; №1.2.2; №1.2.4; №1.2.5;
№1.2.7; №1.2.3.2; №1.2.3.9; №1.2.3.11; №1.2.3.12;
№1.2.3.14; №1.2.3.3.2; №1.2.3.3.4; №1.2.3.3.5;
№1.2.3.3.10.1.1; №1.2.3.3.10.2.1; №1.2.3.3.10.2.2;
№1.2.3.3.10.2.4; №1.2.3.3.10.2.5;
(ВЛИ-0,22кВ). Промежуточная

Список расходных материалов СИП-4				
№	Обозначение для заказа	Наименование	Количество	
1	F 2007	Лента из нержавеющей стали	56 м	
2	A 200	Скрепки для крепления лент	56 шт.	
3	ES 1500	Промежуточный зажим с кронштейном	28 шт.	
4	CSB	Кабельный ремешок	84 шт.	
5	KZER-13	Прокалывающий зажим	84 шт.	


Опора №1.1.3.2.3; №1.1.3.2.6; №1.1.3.2.8; №1.2.6; №1.2.3.6;
№1.2.3.10; №1.2.3.13; №1.2.3.3.3; №1.2.3.3.10.2.3;
(ВЛИ-0,22кВ). Промежуточная

Список расходных материалов СИП-4				
№	Обозначение для заказа	Наименование	Количество	
1	F 2007	Лента из нержавеющей стали	90 м	
2	A 200	Скрепки для крепления лент	90 шт.	
3	ES 1500	Промежуточный зажим с кронштейном	9 шт.	
4	CSB	Кабельный ремешок	27 шт.	
5	KZER-13	Прокалывающий зажим	27 шт.	
6	P2X 95	Прокалывающий зажим	18 шт.	
7	LVA-440-CS	Ограничитель перенапряжения	9 шт.	

Ведомость проектируемых опор ВЛ-0,4кВ (опоры на базе стойки СВ-105)

№ опор	Тип опор	Обозначение согласно ТП	Количество опор	Количество стоек СВ-105
№1.2.3.4; №1.2.3.5;	Угловая-Промежуточная	УП21	2 шт.	2 шт.
№1.1.3.1.3.3; №1.2.8; №1.2.3.15; №1.2.3.3.10.1.2; №1.2.3.3.10.2.6;	Концевая-Анкерная	К21	5 шт.	5 шт.
№1.1.2; №1.2.3.7;	Угловая-Анкерная	УА21	2 шт.	2 шт.
№1.2.3; №1.2.3.3; №1.2.3.3.10;	Ответвленная-Анкерная	АО21	3 шт.	3 шт.

План расположения проектируемых сетей.
Разбивочный план. Масштаб 1: 500 (продолжение).

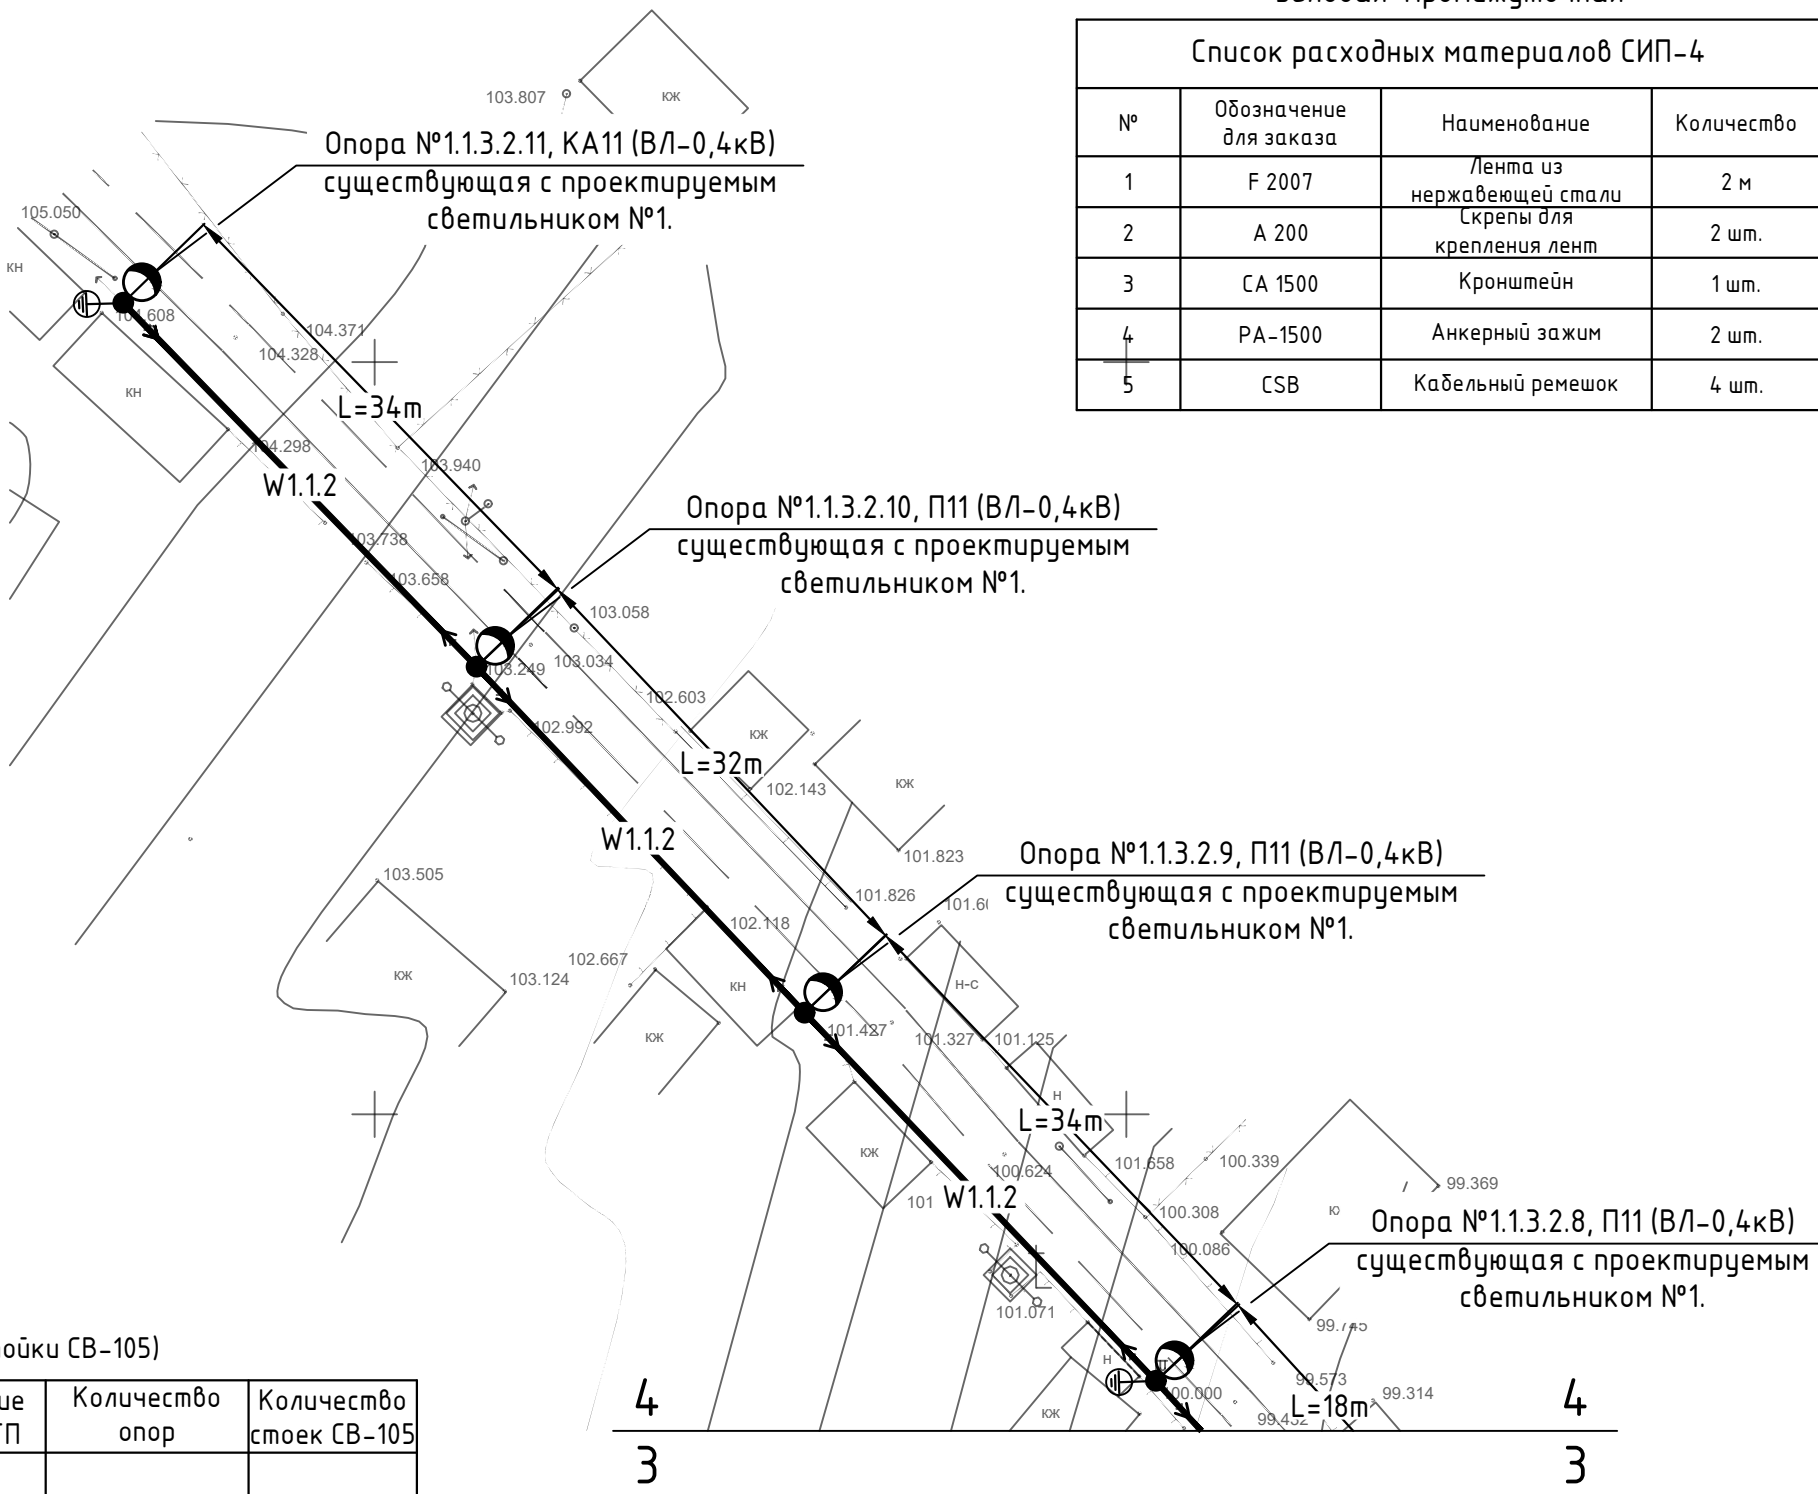

Опора №1.2.3.3.6; (ВЛИ-0,22кВ),
Угловая-Промежуточная

Список расходных материалов СИП-4				
№	Обозначение для заказа	Наименование	Количество	
1	F 2007	Лента из нержавеющей стали	2 м	
2	A 200	Скрепки для крепления лент	2 шт.	
3	CA 1500	Кронштейн	1 шт.	
4	PA-1500	Анкерный зажим	2 шт.	
5	CSB	Кабельный ремешок	4 шт.	

						60/2020-IEE-4			
						Iluminare stradala in satul Mindresti, raionul Telenesti.			
Изм.	Кол.уч	Лист	N. док.	Подп.	Дата				
						Iluminarea E <u>l</u> ectrica E <u>x</u> terioara – 0,22kV	Стадия	Лист	Листов
							РП	8	
						План расположения проектируемых сетей. Разб <u>и</u> вочный план. Масштаб 1: 500 (продолжение).	“APCAN PROIECT” S.R.L. mun. Chisinau, 2021		
Гл. спец.	Biber V.			01.21					
Разработал	Biber V.			01.21					

n locul N inv.	
Semnatura, data	
N inv. original	