


Rețea de apă.
Plan. Scara 1:500

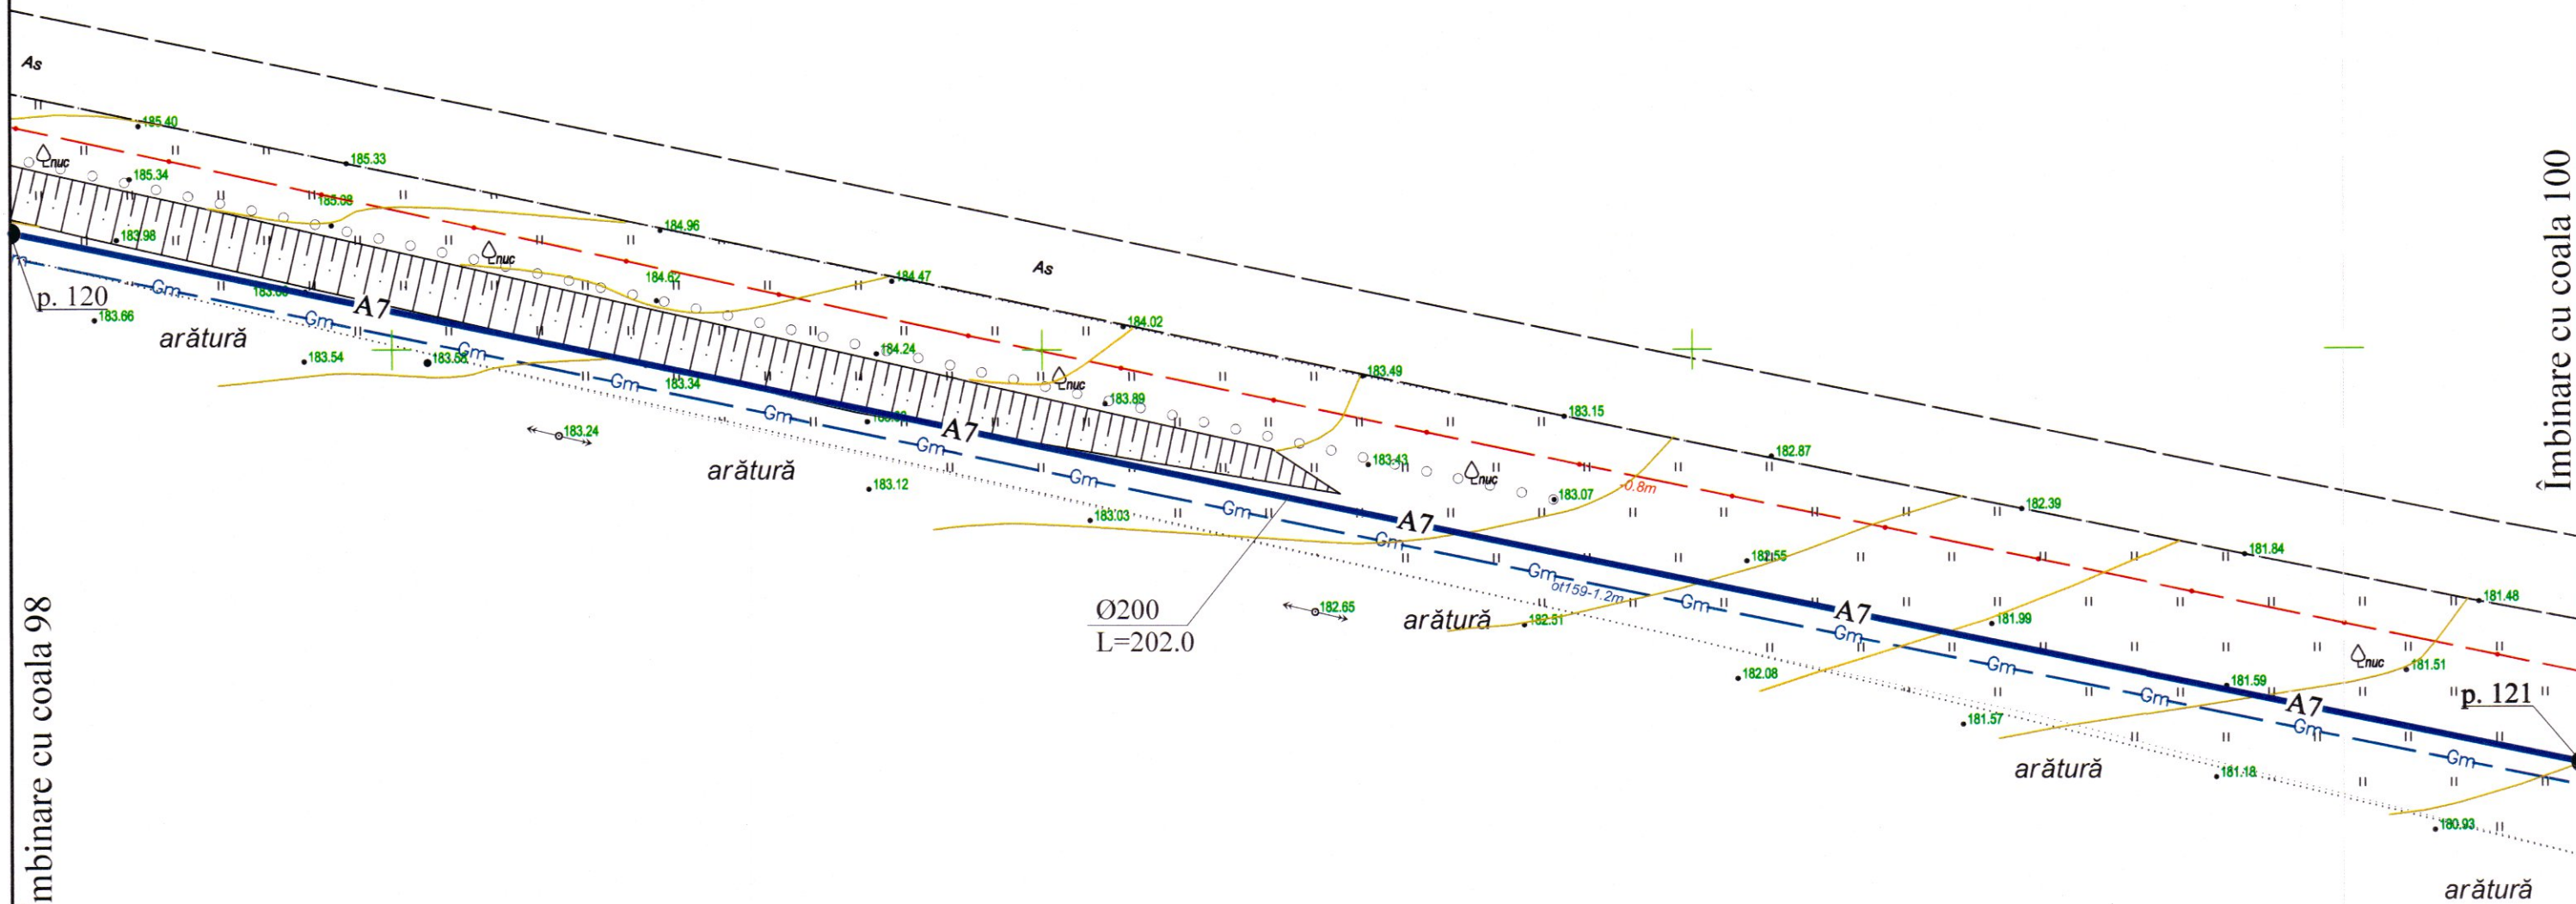

Verificator de proiecte 039
Erhan Maria
Domenile C.1
Nr. de înregistrare a avizului 16/12.04.22
Valabil de la 21.01.2020 până la 21.01.2025



REPUBLICA MOLDOVA Consiliul raional Glodeni						68/15.12.2021 - AE		
						Aducțiunea de apă spre satele Clococenii Vechi, Cajba, Dușmani, Hîjdieni și orașul Glodeni, raionul Glodeni		
Mod	Nr.par	Coala	Nr.doc	Semnătura	Data	Rețele exterioare de apă	Faza	Coala
							PE	99
Spec. prin.	V. Virlean					Rețea de apă. Plan. Scara 1:500	"ACAN PROIECT" S.R.L. mun. Chișinău, 2022	
Efectuat	A. Lungu							