Îmbinare cu coala 34

Reţea de apă.
Plan. Scara 1:500

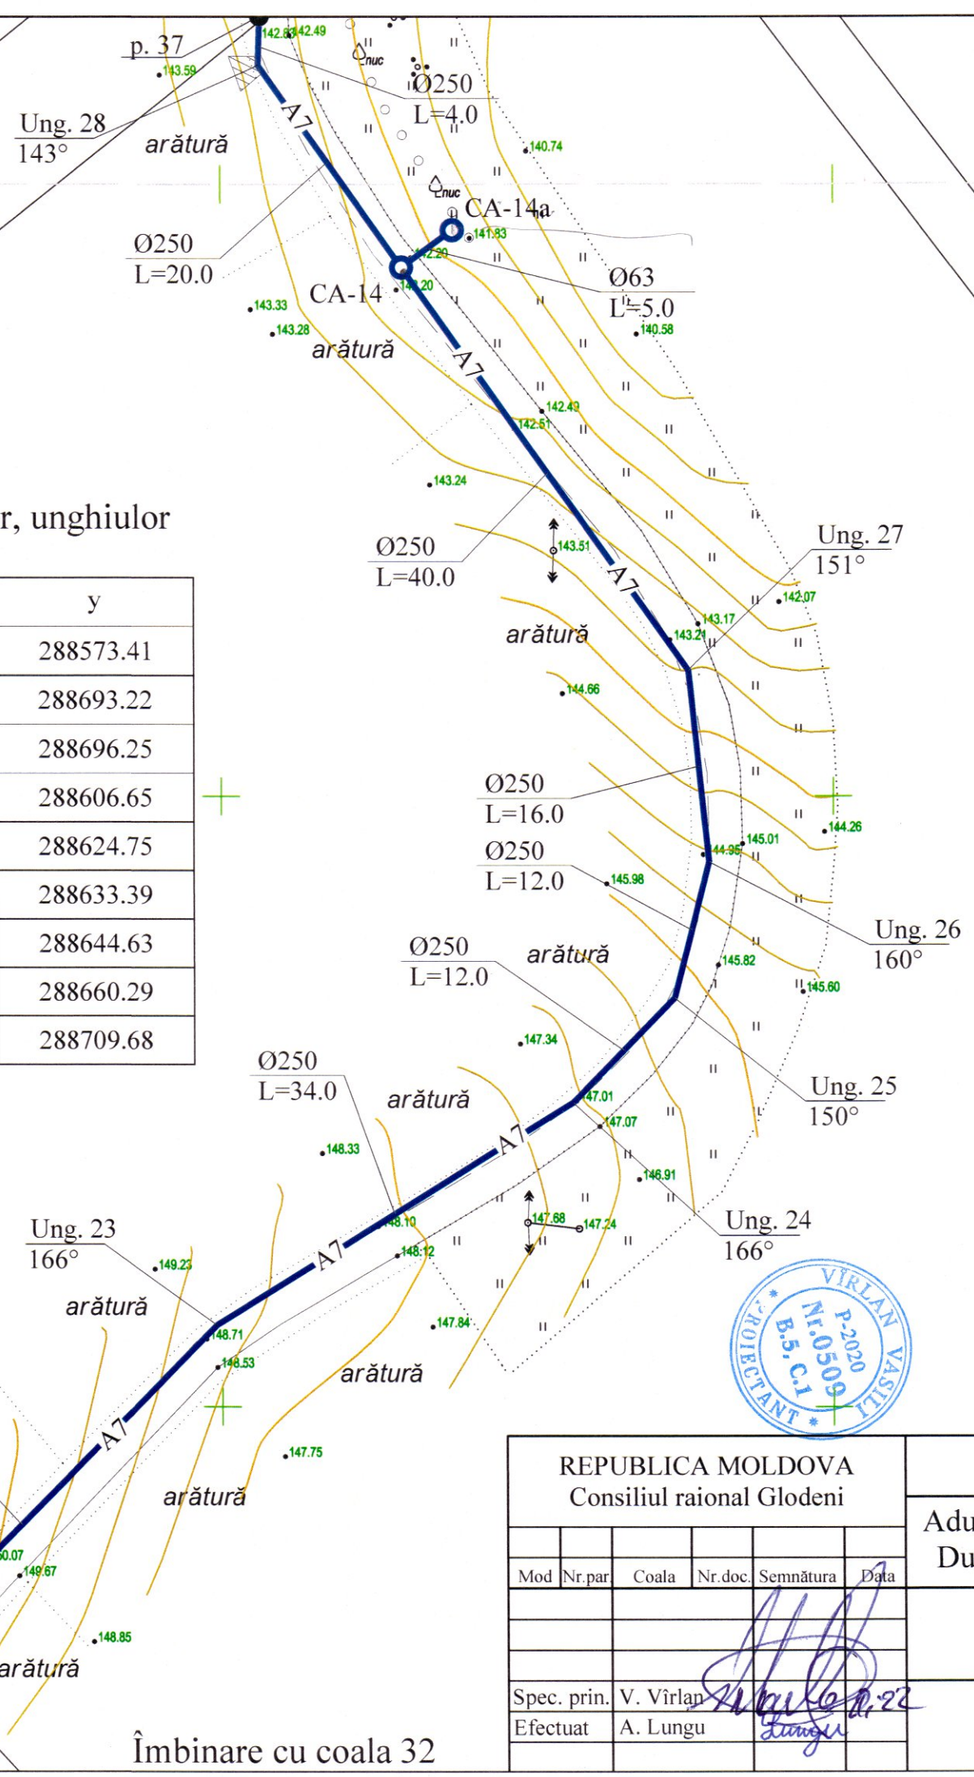


N

Coordonatele căminelor, unghiulor

| Nr. ung. | x | y |
|---|---|---|
| CA-13 | 126866.95 | 288573.41 |
| CA-14 | 126914.80 | 288693.22 |
| CA-14a | 126918.94 | 288696.25 |
| Ung. 23 | 126899.56 | 288606.65 |
| Ung. 24 | 126928.72 | 288624.75 |
| Ung. 25 | 126937.02 | 288633.39 |
| Ung. 26 | 126939.84 | 288644.63 |
| Ung. 27 | 126938.15 | 288660.29 |
| Ung. 28 | 126903.14 | 288709.68 |

Verificator de proiecte 039
Erhan Marla
Domeniile C.1
Nr. de înregistrare a avizului 16.12.04.22
Valabil de la 21.01.2020 pînă la 21.01.2025

VÎRLAN VASILE
P-2020
Nr.0509
B.5, C.1
PROIECTANT

| REPUBLICA MOLDOVA<br>Consiliul raional Glodeni | | | | | | 68/15.12.2021 - AE | | |
|---|---|---|---|---|---|---|---|---|
| | | | | | | Aducțiunea de apă spre satele Clococenii Vechi, Cajba, Dușmani, Hîjdieni și orașul Glodeni, raionul Glodeni | | |
| Mod | Nr.par | Coala | Nr.doc. | Semnătura | Data | Rețele exterioare de apă | Faza | Coala | Coli |
| | | | | | | | PE | 33 | |
| Spec. prin. | | V. Vîrlan | | | | Rețea de apă.<br>Plan. Scara 1:500 | "ACAN PROIECT" S.R.L.<br>mun. Chișinău, 2022 | | |
| Efectuat | | A. Lungu | | | | | | | |