


Profil longitudinal.

De la CA-3 până la turnuri

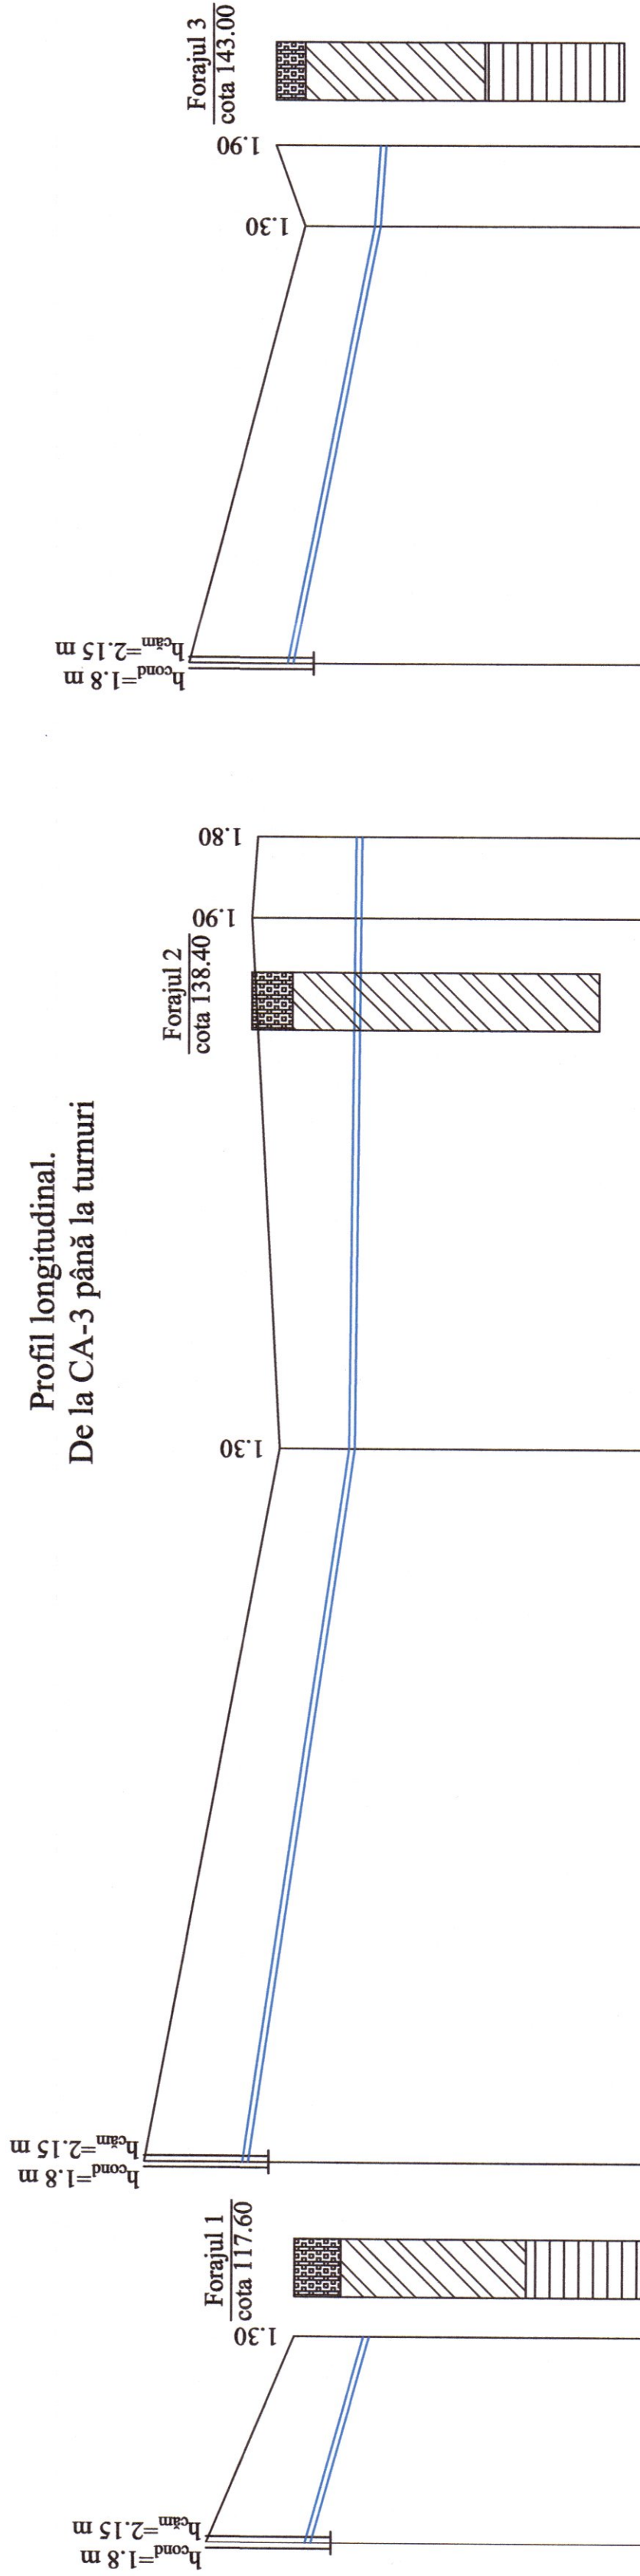

SO 1:500
SV 1:100

Cota de jos sau a rigolei de burlan/conductei	117.30	116.30
Cota de proiect a terenului		
Cota terenului	119.10	117.60
Marcarea țevei și tipul de izolare		Ø63 PE100, PN10, SDR17
Fundație		Sol natural
Lungimea/panta		0.056 18.00
Distanța		18.00
Nr. căminului, punctului, unghiului curbei traseului	CA-3	Turnuri Clococenii Vechi

[illegible]

Plan, vezi coala 15, 26, 34

REPUBLICA MOLDOVA Consiliul raional Glodeni					68/15.12.2021 - AE		
					Aducțiunea de apă spre satele Clococenii Vechi, Cajba, Dușmani, Hîjdieni și orașul Glodeni, raionul Glodeni		
Mod	Nr.par	Coala	Nr.doc	Semnătură			
					Rețele exterioare de apă		
					Faza	Coala	Coli
					PE	160	
					"ACAN PROJECT" S.R.L. mun. Chișinău, 2022		
Spec. prin. V. Vîrlan Efectuat A. Lungu					Profil longitudinal. De la CA-3 până la turnuri		