

Schimb Inv. Nr

Semnatura si data

Inv. Nr

Lista setului de bază a planșelor tehnice

| Indicativ    | Denumirea                                        | Notă      |
|--------------|--------------------------------------------------|-----------|
| 30/2023-PE-D | Compartimentul grafic.<br>Fișe și planșe grafice | Volumul I |

Lista planșelor de execuție a setului de bază

| Planșe     | Denumirea                                        | Notă    |
|------------|--------------------------------------------------|---------|
| 030-PE-D-1 | Date generale.                                   | 1       |
| 030-PE-D-1 | Plan de situație, amplasare traseu.              | 2       |
| 030-PE-D-1 | Plan topografic. Sc. 1:500                       | 3 - 6   |
| 030-PE-D-1 | Plan traseu. Sc. 1:500                           | 7 - 10  |
| 030-PE-D-1 | Profil longitudinal. Sc 1:1000                   | 11 - 15 |
| 030-PE-D-1 | Profile transversale tip Sc.1:100.               | 16 - 18 |
| 030-PE-D-1 | Profile transversale detaliate. Sc.1:100.        | 19 - 61 |
| 030-PE-D-1 | Accese in curti tip. Sc. 1:100                   | 62-65   |
| 030-PE-D-1 | Străzi laterale tip. Sc. 1:100                   | 66-67   |
| 030-PE-D-1 | Santuri laterale tip                             | 68      |
| 030-PE-D-1 | Plan Organizarea Circulației Rutiere. Sc. 1:500. | 69 - 72 |
| 030-PE-D-1 | Detaliiere Indicatoare                           | 73 - 74 |

Lista documentelor normative de referinta.

| Indicativ              | Denumirea   | Nota |
|------------------------|---|------|
| NCM A.07.02-2012       | Procedura de elaborare, avizare, aprobare și conținutul-cadru al documentației de proiect pentru construcții             |      |
| CP D.02.11-2014        | "Recomandări privind proiectarea stăzilor și drumurilor din localități urbane și rurale."                                |      |
| NCM D.02.01:2015       | "Proiectarea drumurilor publice"                                                                                         |      |
| SNIP 2.05.03-84        | "Мосты и трубы"   |      |
| SM EN ISO 14688-1:2018 | Investigații și încercări geotehnice. Identificarea și clasificarea pământurilor. Partea 1: Identificare și descriere    |      |
| CP D.02.08-2014        | "Dimensionarea Structurilor Rutiere Suple"                                                                               |      |
| SM EN 13108-1:2016     | "Mixturi asfaltice. Specificații pentru materiale. Partea 1: Betoane asfaltice"                                          |      |
| SM EN 1343:2014        | "Borduri din piatră naturală pentru pavări exterioare. Cerințe și metode de încercare"                                   |      |
| SM CEN/TS 17006:2017   | "Lucrări de terasamente. Controlul continuu al compactării (CCC)                                                         |      |
| SM SR EN 13242+A1:2010 | "Agregate din materiale nelegate sau legate hidraulic pentru utilizare în inginerie civilă și în construcții de drumuri" |      |
| Серия 3-501.1-144      | "Трубы водопропускные круглые железобетонные сборные для железных и автомобильных дорог выпуск 0-0 0-4"                  |      |
| F.E.C                  | Elemente pentru poduri, drumuri și calea ferată                                                                          |      |
|                        |   |      |
|                        |   |      |
|                        |   |      |

- Fazele determinante:
- Execuția volumelor de lucrări de terasamente;
  - Execuția volumelor de lucrări pentru executia stratului drenant din nisip;
  - Execuția volumelor de lucrări pentru construcția îmbrăcămintei rutiere din pietriș ;
  - Execuția volumelor de lucrări pentru construcția îmbrăcămintei rutiere din beton asfaltic ;
  - Organizarea circulației și siguranței la trafic.

Legitimație seria 2018-P nr.0154 din 21.11.2018

|               |              |       |         |                                                                                       |       |                                                          |                                                                                       |        |        |
|---------------|--------------|-------|---------|---------------------------------------------------------------------------------------|-------|----------------------------------------------------------|---------------------------------------------------------------------------------------|--------|--------|
|               |              |       |         |                                                                                       |       | Obiect Nr.30/2023-SP-SL                                  |                                                                                       |        |        |
|               |              |       |         |                                                                                       |       | Reparatia strazii Aurel David din s. Bardar cu L=1.4 km. |                                                                                       |        |        |
| Mod.          | Nr.sec.      | Coala | Nr.doc. | Semnătură                                                                             | Data  |                                                          | Faza                                                                                  | Planșa | Planșe |
| Administrator | C. Rosca     |       |         |  | 11.23 |                                                          | PE                                                                                    | 1      | 74     |
| I.Ș.P.        | C. Rosca     |       |         |  | 11.23 |                                                          |                                                                                       |        |        |
| Elaborat      | C. Vladislav |       |         |                                                                                       | 11.23 |                                                          |                                                                                       |        |        |
| Contr. Norm.  | C. Rosca     |       |         |  | 11.23 |                                                          |                                                                                       |        |        |
|               |              |       |         |                                                                                       |       | Date Generale                                            |  |        |        |

Proiectul este elaborat în conformitate cu cerințele normelor și  
regulelor în construcții în vigoare, reglementînd Legile a calității în construcții iclusiv:  
A - rezistență și stabilitate; B - siguranță în exploatare; D - protecția mediului înconjurător.


INGENER ȘEF PROIECT                      C. Rosca                      *Certificat Nr.0154 din 21.11.2018"*

Plan amplasare sectoare



|          |                   |                 |
|----------|-------------------|-----------------|
| Inv. Nr. | Semnatura si data | Schimb Inv. Nr. |
|          |                   |                 |

|               |              |       |         |           |       |                                                          |                                                                                       |        |
|---------------|--------------|-------|---------|-----------|-------|----------------------------------------------------------|---------------------------------------------------------------------------------------|--------|
|               |              |       |         |           |       | Obiect Nr.30/2023-SP-SL                                  |                                                                                       |        |
|               |              |       |         |           |       | Reparatia strazii Aurel David din s. Bardar cu L=1.4 km. |                                                                                       |        |
| Mod.          | Nr.sec.      | Coala | Nr.doc. | Semnătură | Data  |                                                          | Faza                                                                                  | Planşa |
|               |              |       |         |           |       |                                                          | PE                                                                                    | 2      |
| Administrator | C. Rosca     |       |         |           | 11.23 | Plan de situație.<br>Amplasare sectoare.                 |  |        |
| I.Ş.P.        | C. Rosca     |       |         |           | 11.23 |                                                          |                                                                                       |        |
| Elaborat      | C. Vladislav |       |         |           | 11.23 |                                                          |                                                                                       |        |
| Contr. Norm.  | C. Rosca     |       |         |           | 11.23 |                                                          |                                                                                       |        |

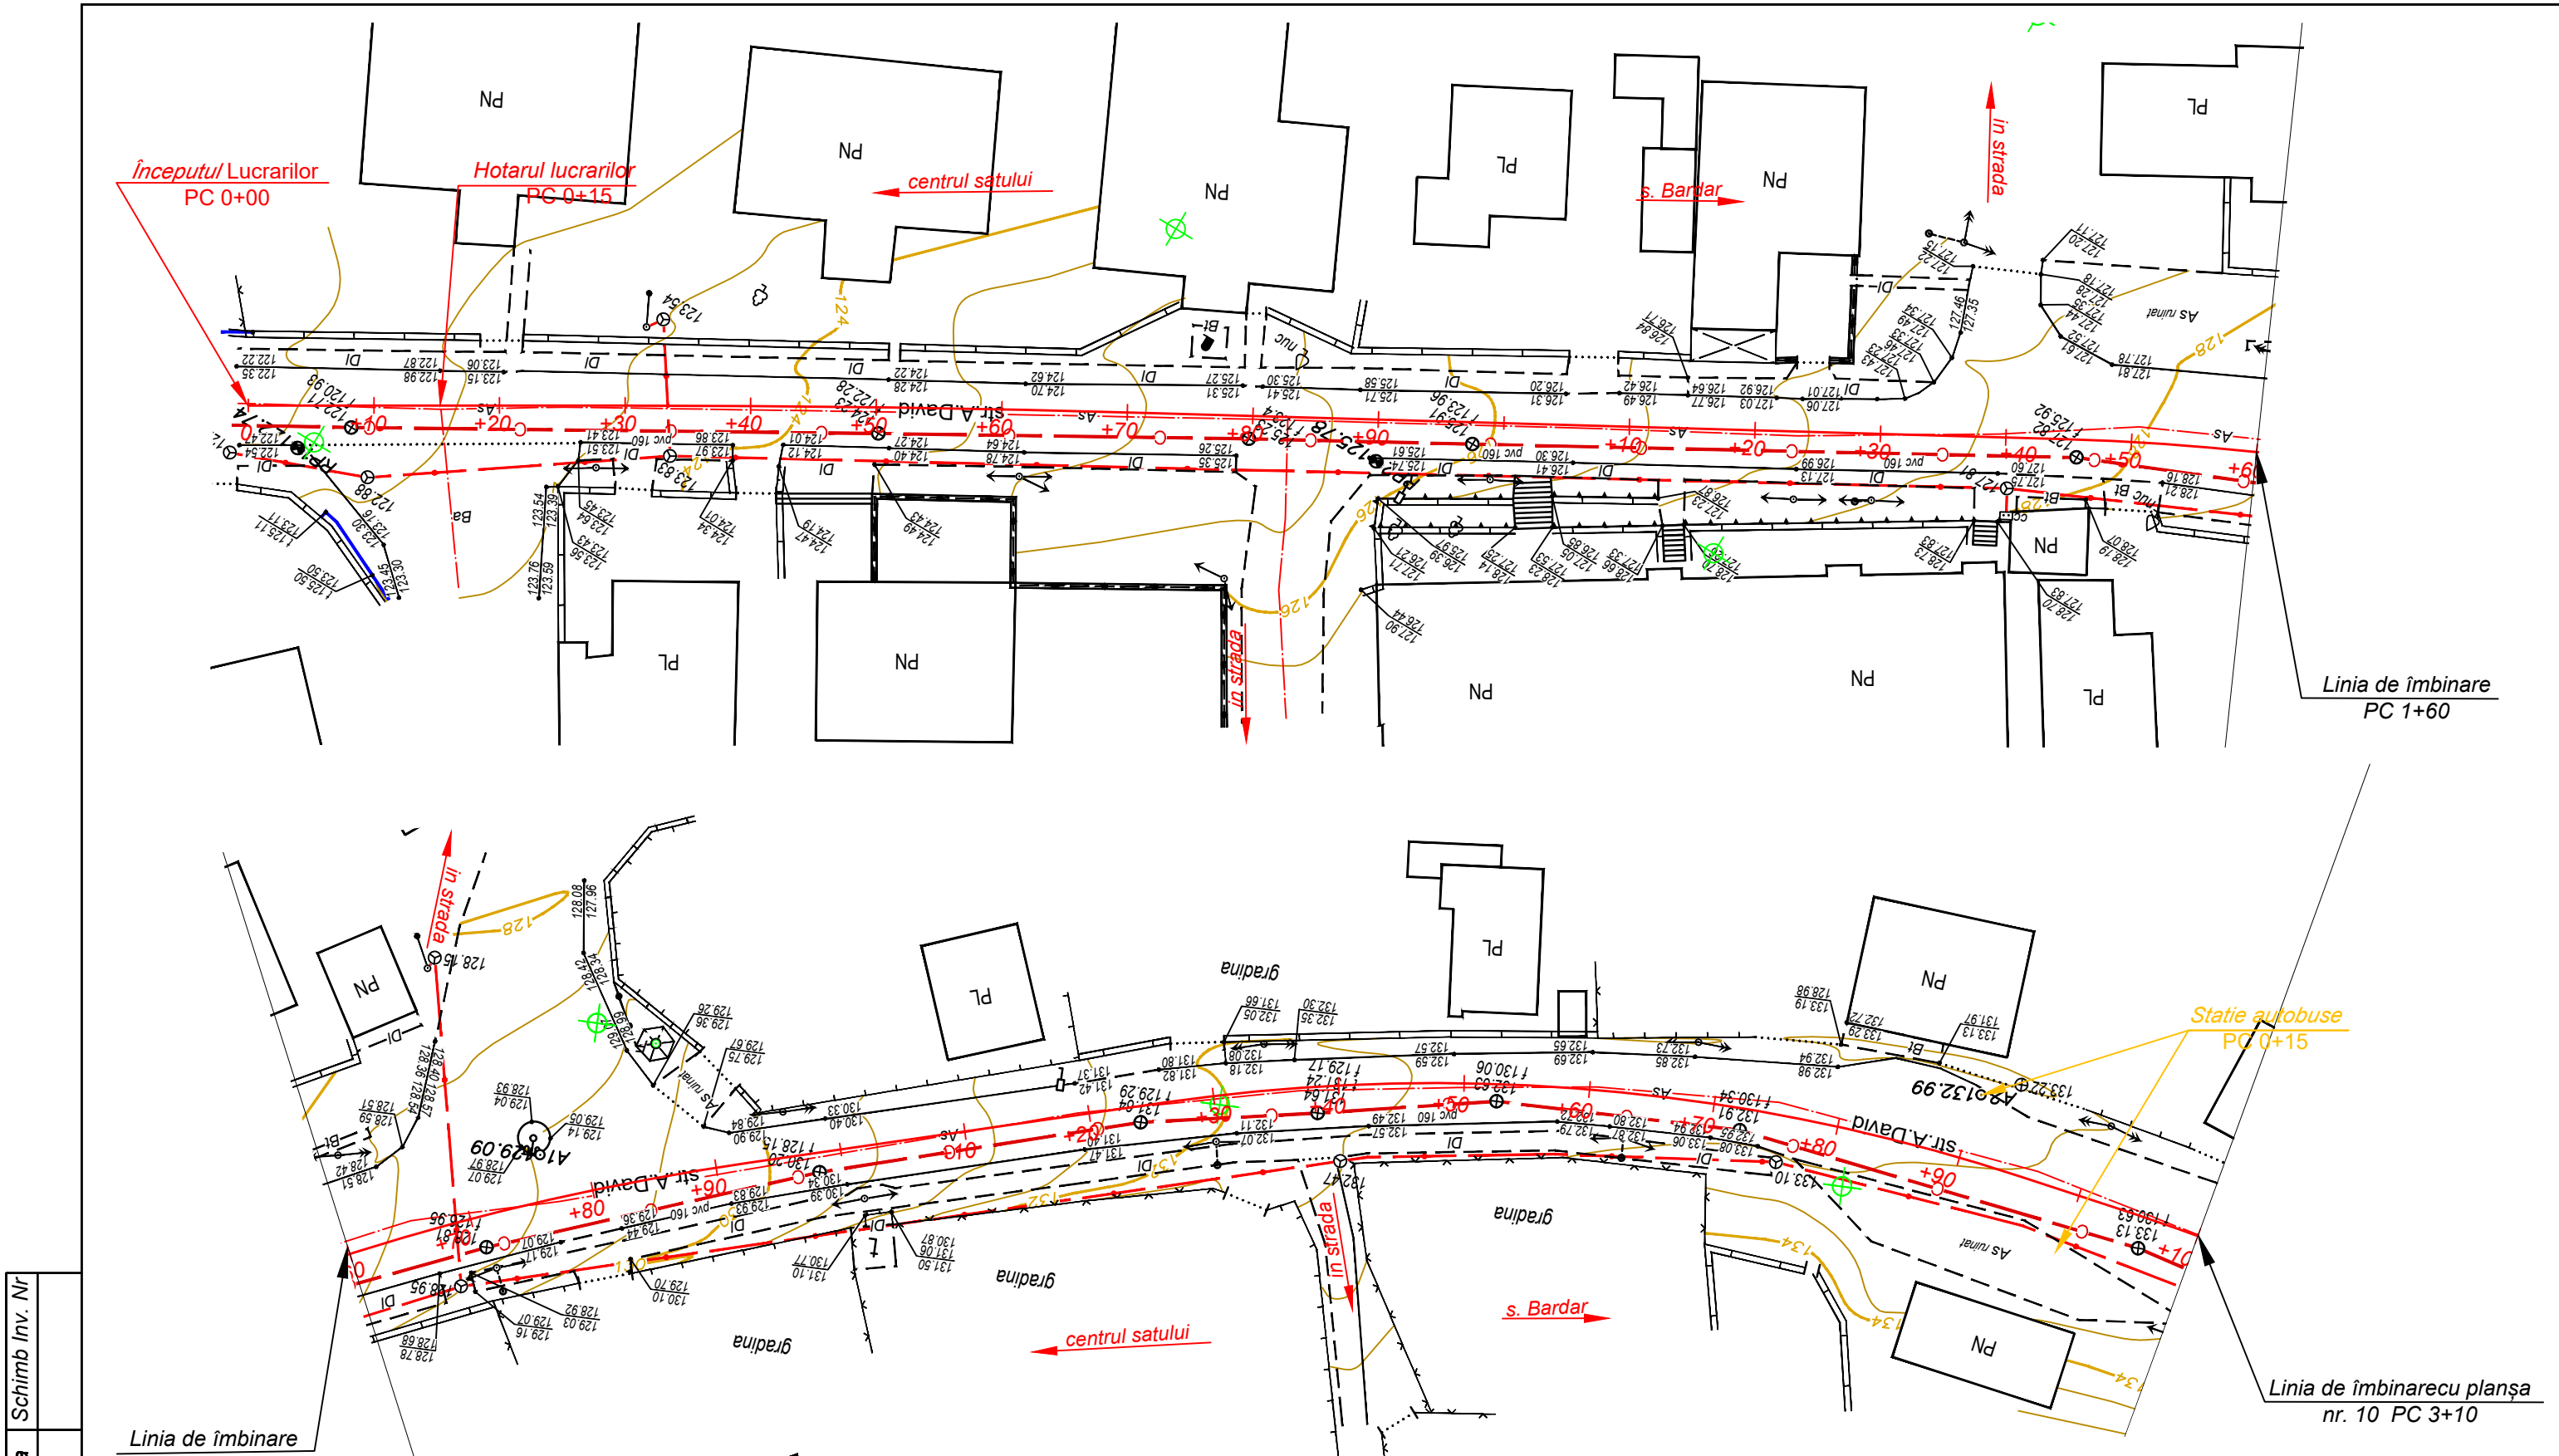

|         |                   |                |
|---------|-------------------|----------------|
| Inv. Nr | Semnatura si data | Schimb Inv. Nr |
|         |                   |                |


|                                                          |             |       |         |                |        |
|----------------------------------------------------------|-------------|-------|---------|----------------|--------|
| Obiect Nr.30/2023-SP-SL                                  |             |       |         |                |        |
| Reparatia strazii Aurel David din s. Bardar cu L=1.4 km. |             |       |         |                |        |
| Mod.                                                     | Nr.sec.     | Coala | Nr.doc. | Semnatura      | Data   |
| Administrator                                            | C. Rosca    |       |         |                | 11.23  |
| I.S.P.                                                   | C. Rosca    |       |         |                | 11.23  |
| Elaborat                                                 | C.Vladislav |       |         |                | 11.23  |
| Contr. Norm.                                             | C. Rosca    |       |         |                | 11.23  |
| Plan Topo<br>PC 0+00 - PC 3+00<br>Sc. 1:500              |             |       |         | Faza           | Planşa |
|                                                          |             |       |         | PE             | 3      |
|                                                          |             |       |         | ArtProFact SRL |        |

|         |                   |                |
|---------|-------------------|----------------|
| Inv. Nr | Semnatura si data | Schimb Inv. Nr |
|         |                   |                |


|      |         |       |         |        |      |
|------|---------|-------|---------|--------|------|
|      |         |       |         |        |      |
| Mod. | Nr. sec | Coala | Nr.doc. | Semnat | Data |

Obiect Nr.30/2023-SP-SL  
 Plan Traseu  
 PC 5+00 - PC 6+90 Sc. 1:500

|        |
|--------|
| Planşa |
| 4      |

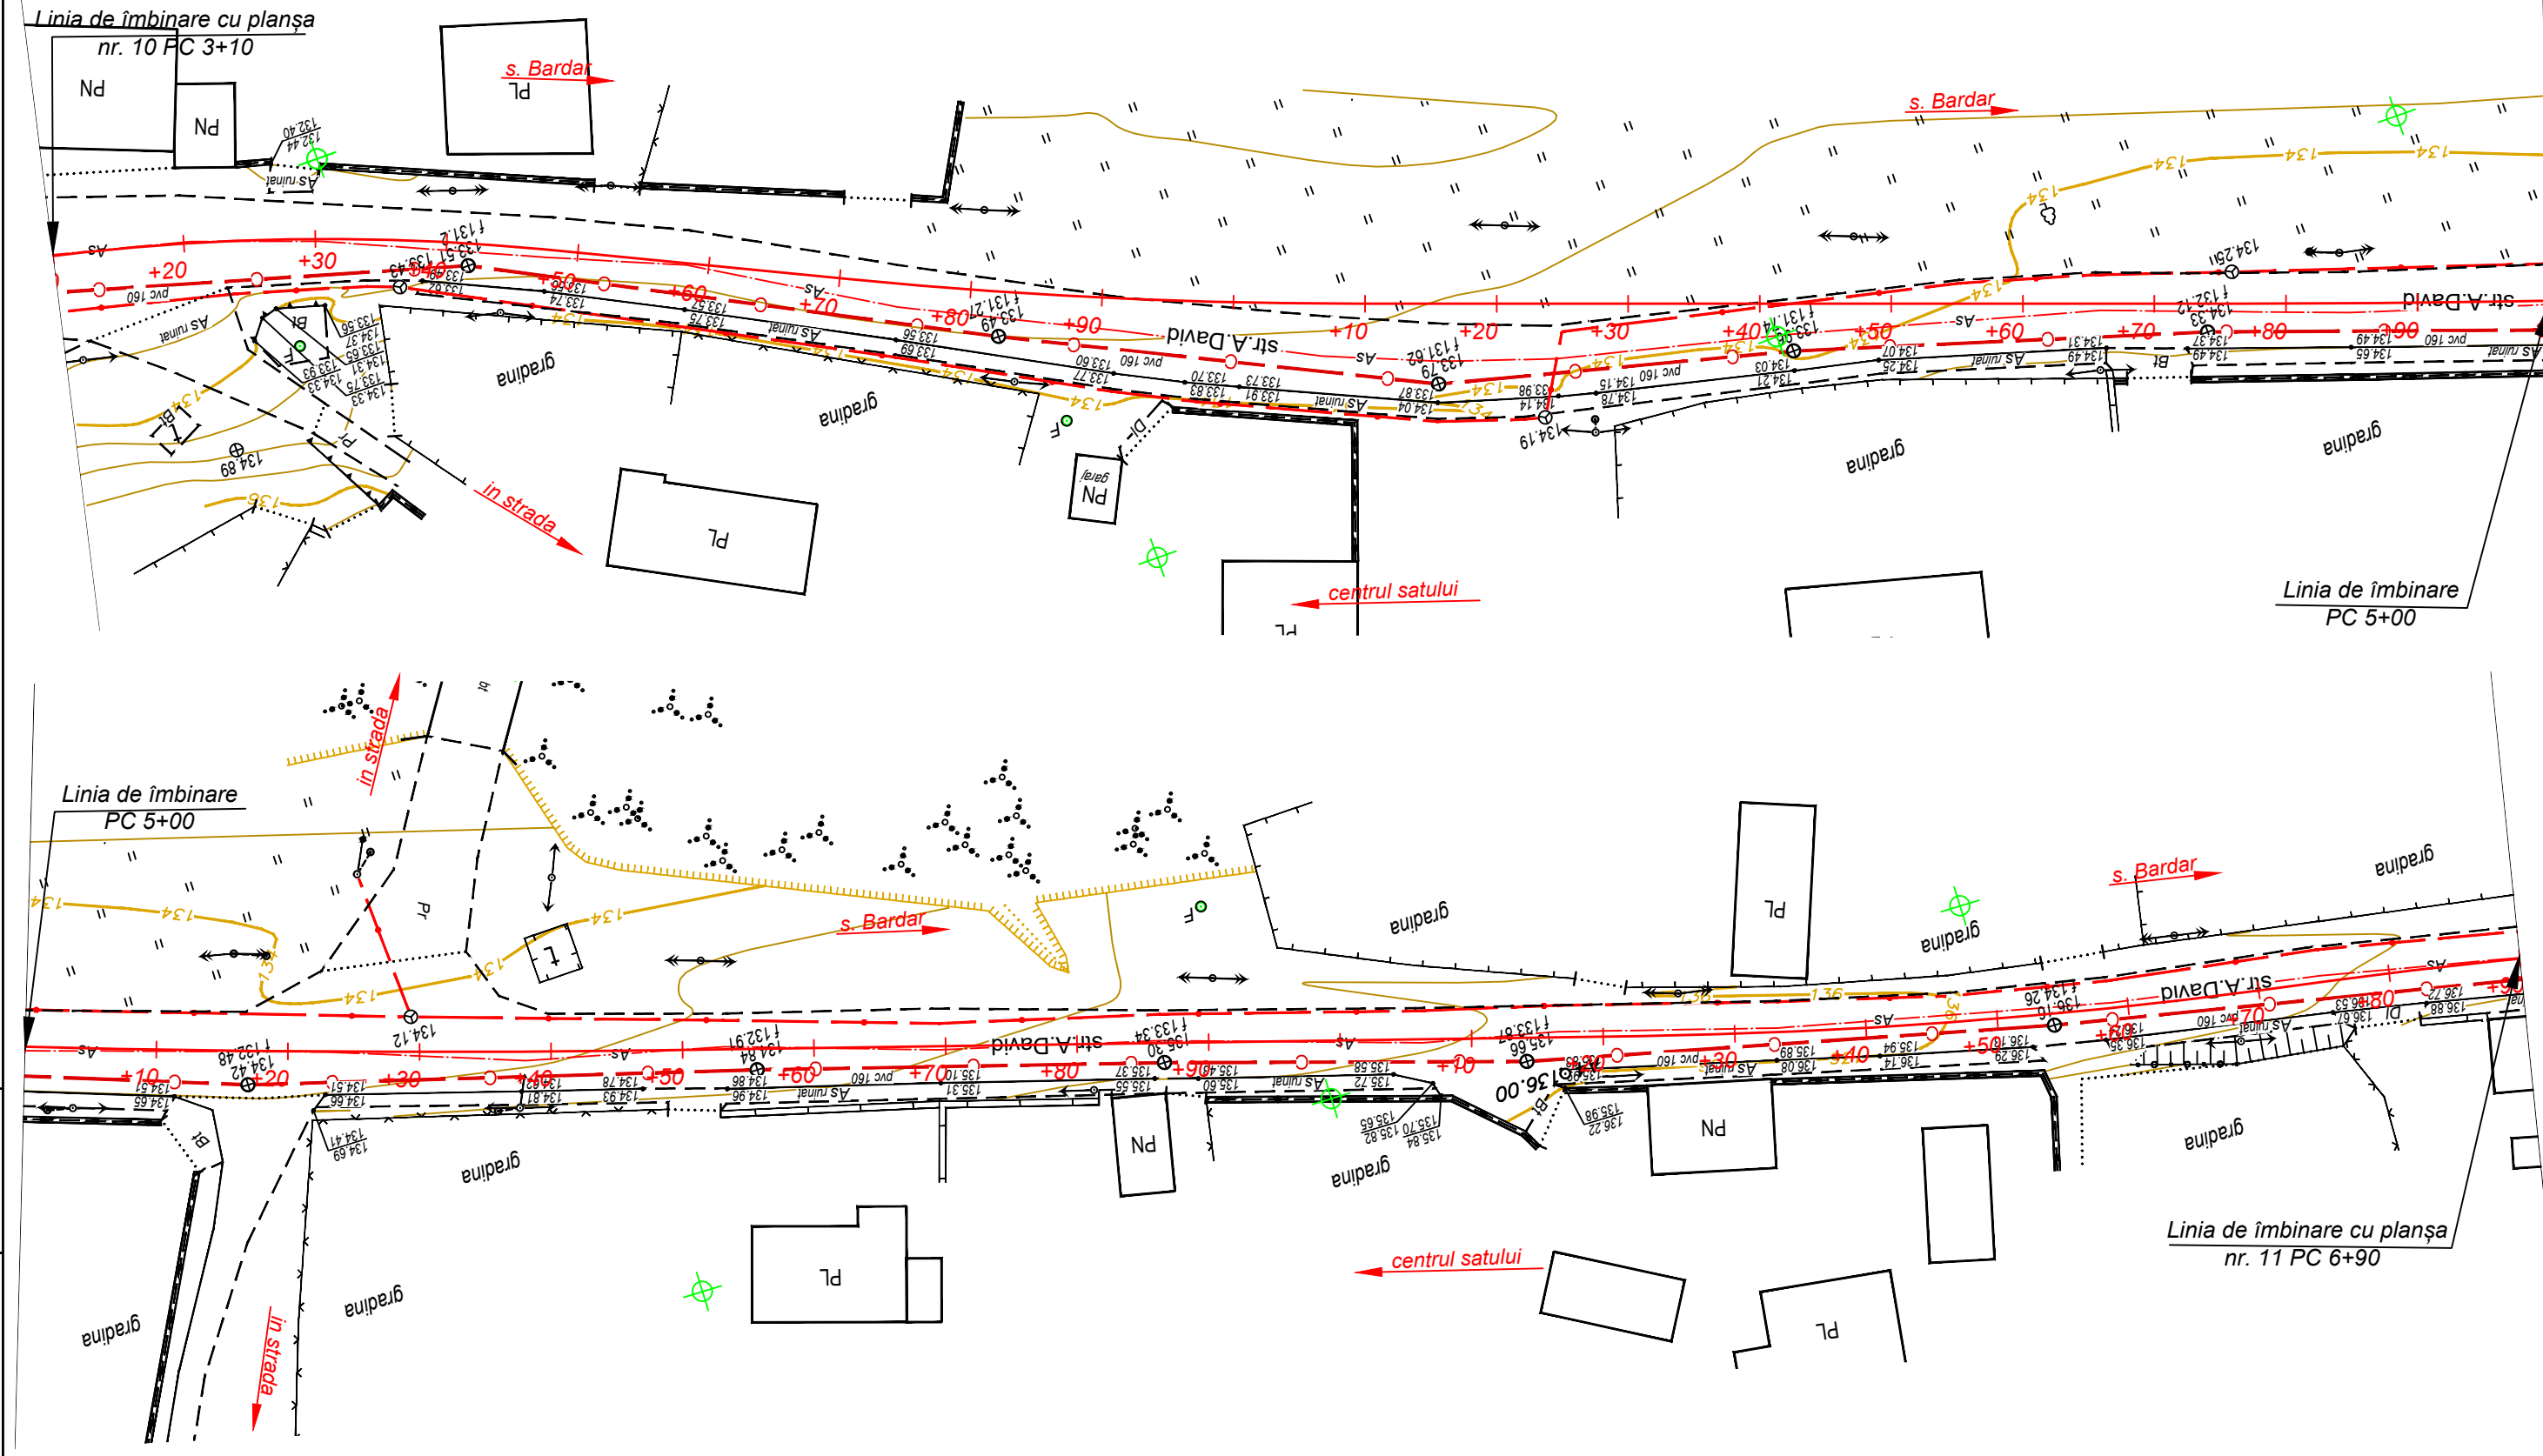


|         |                   |                |
|---------|-------------------|----------------|
| Inv. Nr | Semnatura si data | Schimb Inv. Nr |
|         |                   |                |

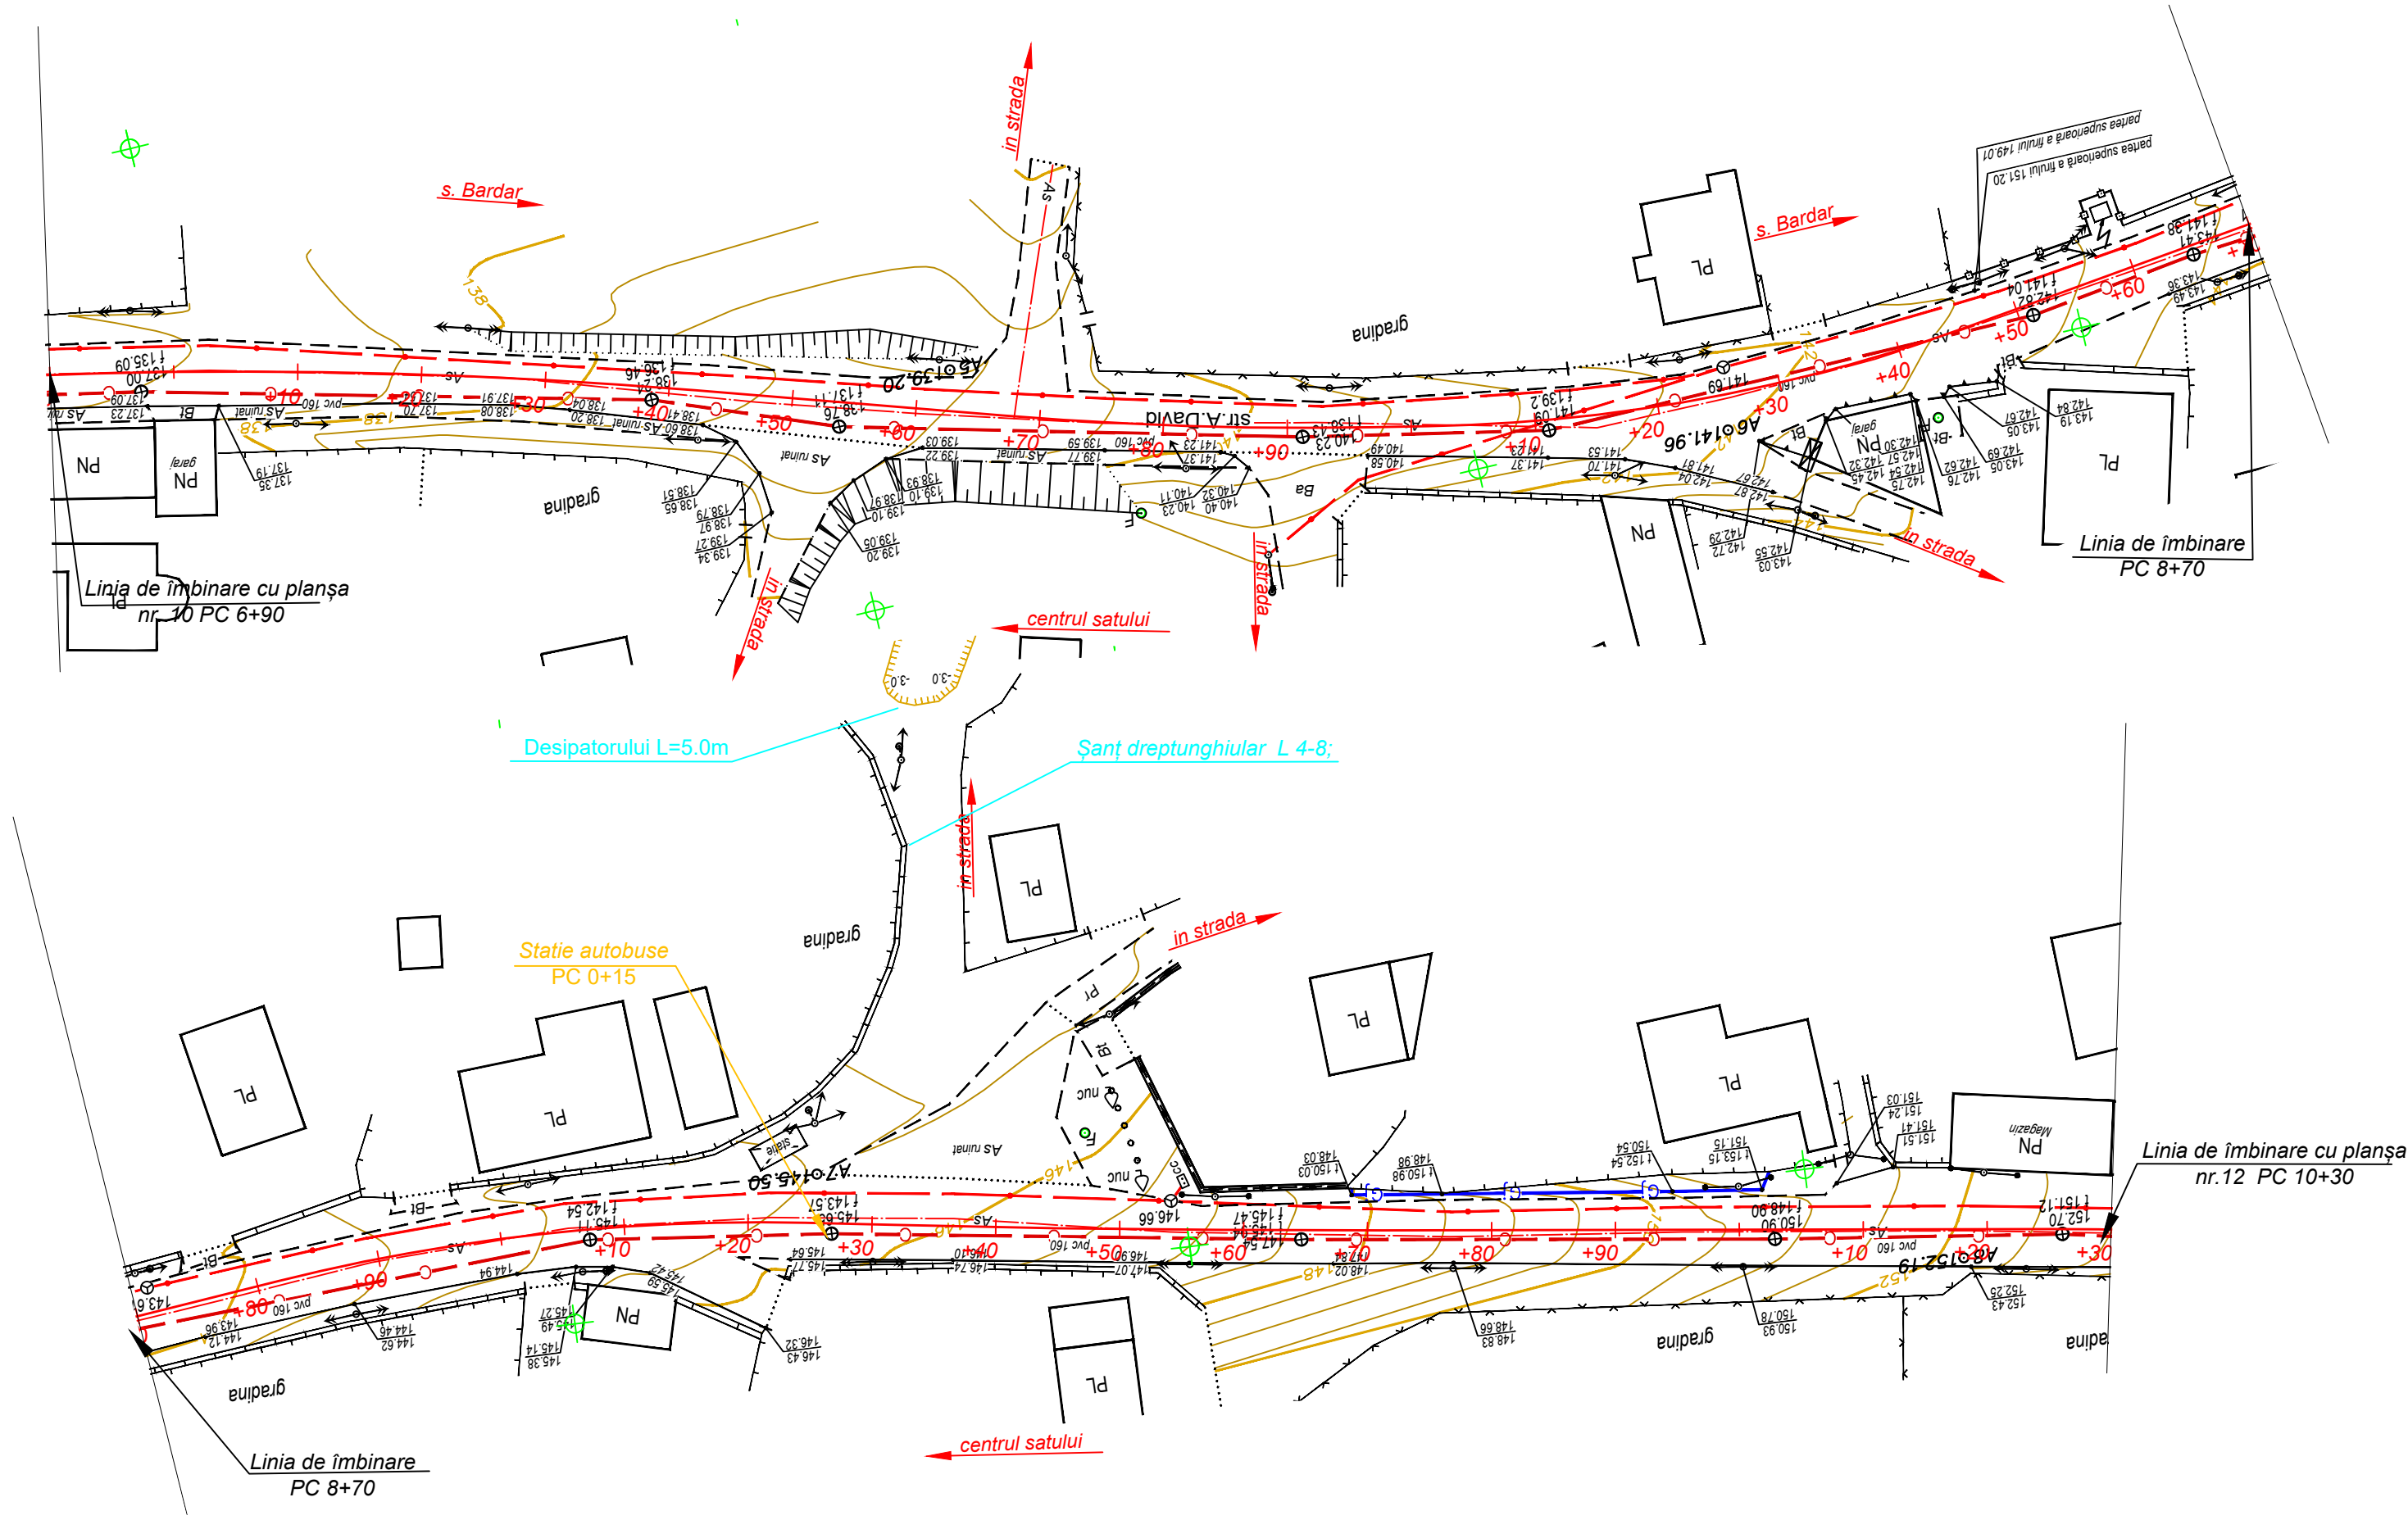

|      |         |       |        |        |      |
|------|---------|-------|--------|--------|------|
|      |         |       |        |        |      |
| Mod. | Nr. sec | Coala | Nr.doc | Semnat | Data |

|                             |        |
|-----------------------------|--------|
| Obiect Nr.30/2023-SP-SL     | Planșa |
| Plan Traseu                 | 5      |
| PC 6+90 - PC 10+30Sc. 1:500 |        |


|          |                   |                 |
|----------|-------------------|-----------------|
| Inv. Nr. | Semnatura si data | Schimb Inv. Nr. |
|          |                   |                 |

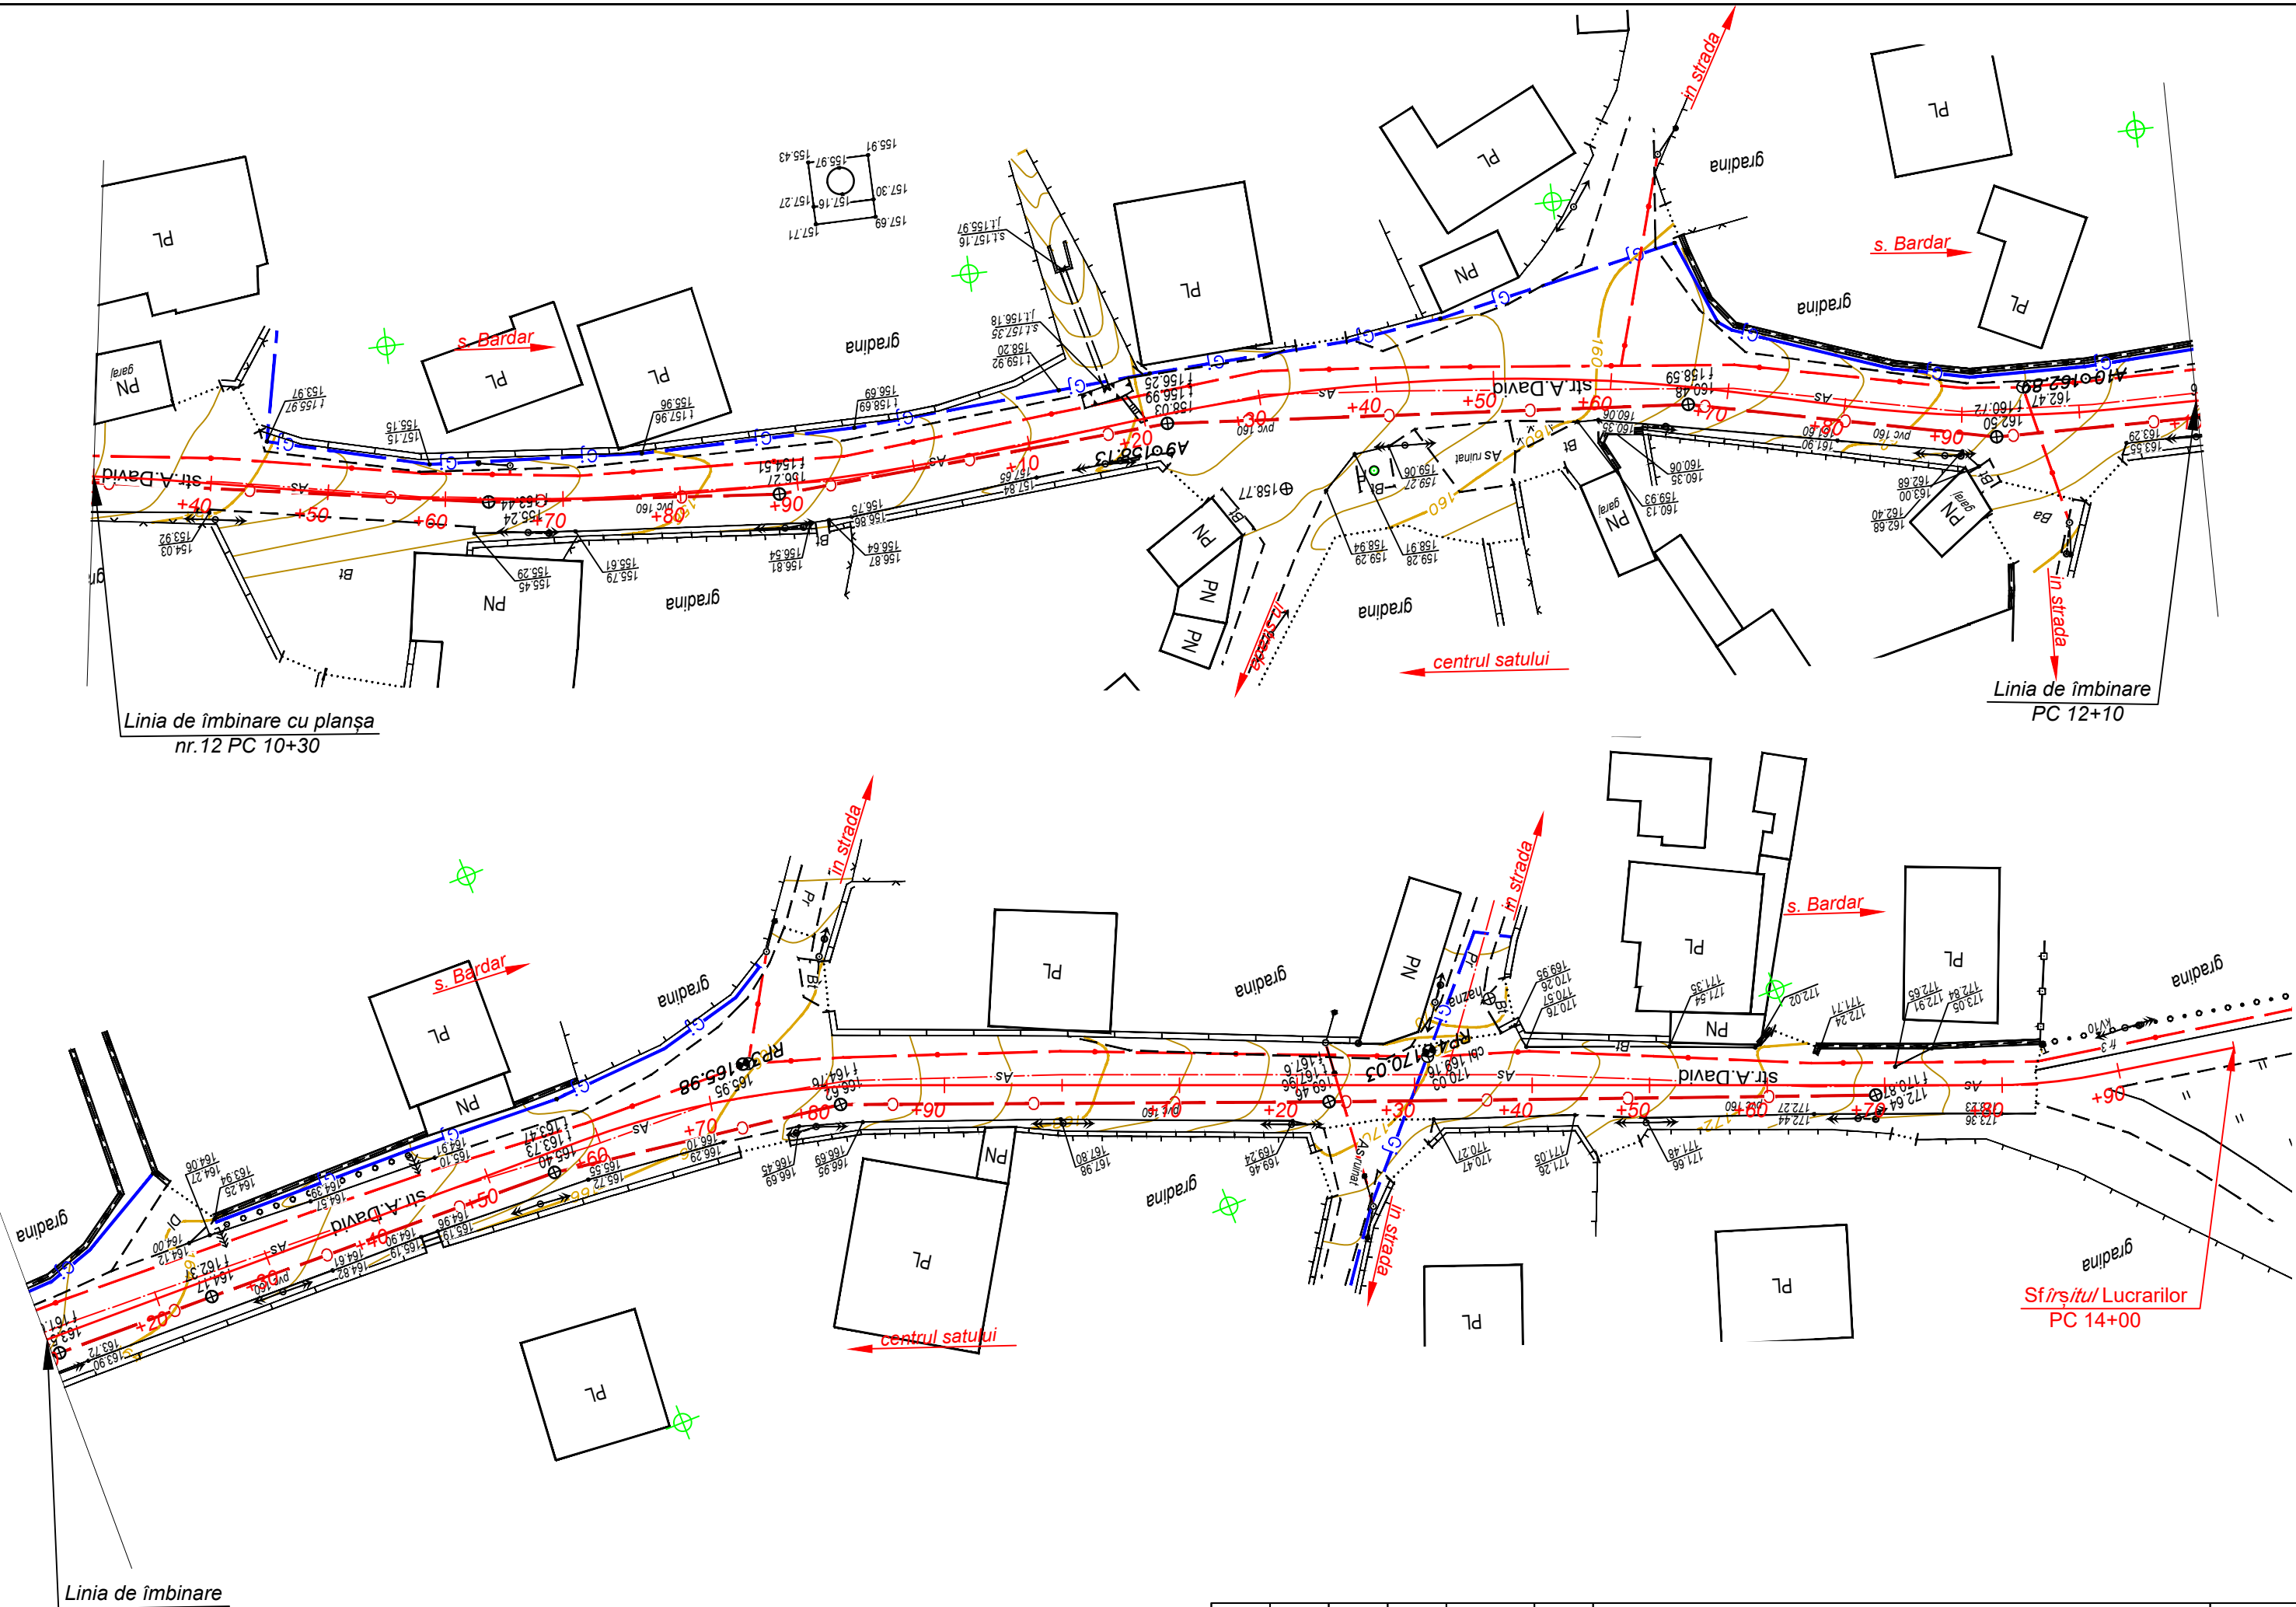

|      |         |       |        |        |      |                                                                         |             |
|------|---------|-------|--------|--------|------|-------------------------------------------------------------------------|-------------|
| Mod. | Nr. sec | Coala | Nr.doc | Semnat | Data | Obiect Nr.30/2023-SP-SL<br>Plan Traseu<br>PC 10+30 - PC 14+00 Sc. 1:500 | Planşa<br>6 |
|------|---------|-------|--------|--------|------|-------------------------------------------------------------------------|-------------|






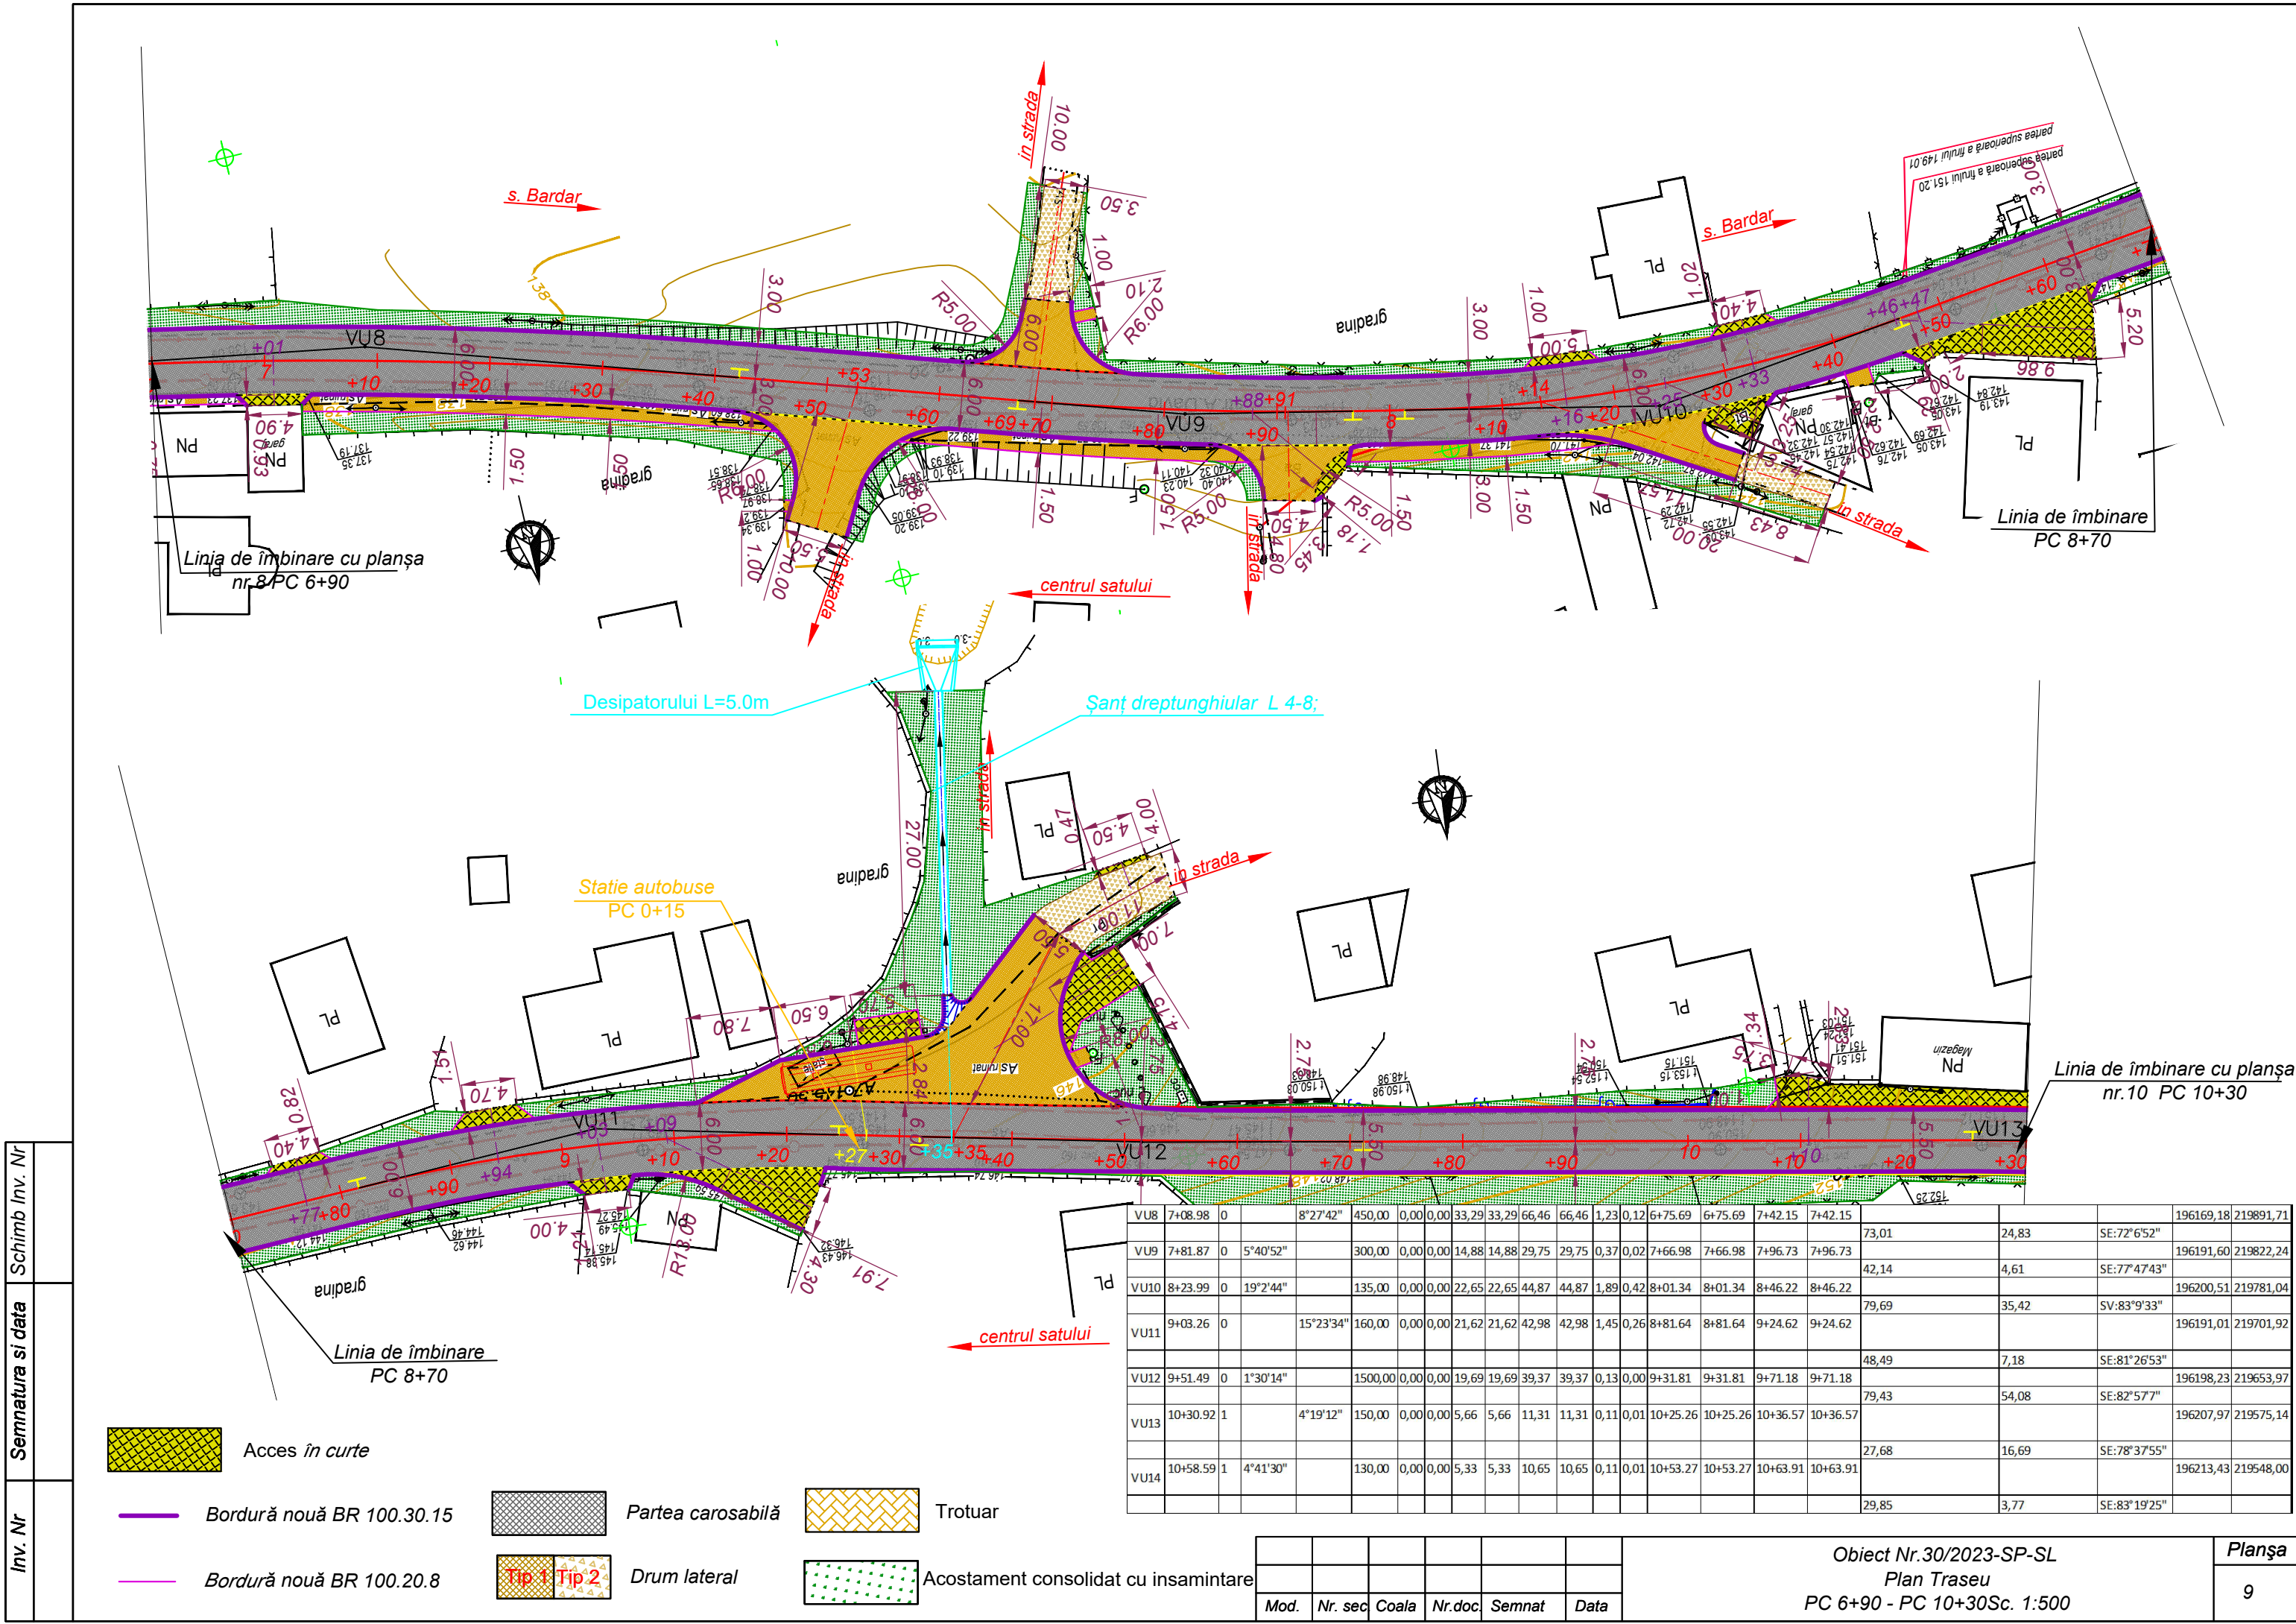

Schimb Inv. Nr.  
Semnatura si data  
Inv. Nr.

- Acces în curte
- Bordură nouă BR 100.30.15
- Bordură nouă BR 100.20.8
- Partea carosabilă
- Tip 1 Tip 2
- Drum lateral
- Trotuar
- Acostament consolidat cu insamintare

|      |          
|------|----------|---|-----------|---------|------|------|-------|-------|-------|-------|------|------|----------|----------|----------|----------|-------|-------|--------------|-----------|-----------|
| VU8  | 7+08.98  | 0 | 8°28'     | 450,00  | 0,00 | 0,00 | 33,29 | 33,29 | 66,46 | 66,46 | 1,23 | 0,12 | 9+75.69  | 9+75.69  | 7+42.15  | 7+42.15  | 73,01 | 24,83 | SE:72°6'52"  | 196169,18 | 219891,71 |
| VU9  | 7+81.87  | 0 | 5°40'52"  | 300,00  | 0,00 | 0,00 | 14,88 | 14,88 | 29,75 | 29,75 | 0,37 | 0,02 | 7+66.98  | 7+66.98  | 7+96.73  | 7+96.73  | 42,14 | 4,61  | SE:77°47'43" | 196191,60 | 219822,24 |
| VU10 | 8+23.99  | 0 | 19°2'44"  | 135,00  | 0,00 | 0,00 | 22,65 | 22,65 | 44,87 | 44,87 | 1,89 | 0,42 | 8+01.34  | 8+01.34  | 8+46.22  | 8+46.22  | 79,69 | 35,42 | SV:83°9'33"  | 196200,51 | 219781,04 |
| VU11 | 9+03.26  | 0 | 15°23'34" | 160,00  | 0,00 | 0,00 | 21,62 | 21,62 | 42,98 | 42,98 | 1,45 | 0,26 | 8+81.64  | 8+81.64  | 9+24.62  | 9+24.62  | 79,69 | 35,42 | SV:83°9'33"  | 196191,01 | 219701,92 |
| VU12 | 9+51.49  | 0 | 1°30'14"  | 1500,00 | 0,00 | 0,00 | 19,69 | 19,69 | 39,37 | 39,37 | 0,13 | 0,00 | 9+31.81  | 9+31.81  | 9+71.18  | 9+71.18  | 48,49 | 7,18  | SE:81°26'53" | 196198,23 | 219653,97 |
| VU13 | 10+30.92 | 1 | 4°19'12"  | 150,00  | 0,00 | 0,00 | 5,66  | 5,66  | 11,31 | 11,31 | 0,11 | 0,01 | 10+25.26 | 10+25.26 | 10+36.57 | 10+36.57 | 79,43 | 54,08 | SE:82°5'77"  | 196207,97 | 219575,14 |
| VU14 | 10+58.59 | 1 | 4°41'30"  | 130,00  | 0,00 | 0,00 | 5,33  | 5,33  | 10,65 | 10,65 | 0,11 | 0,01 | 10+53.27 | 10+53.27 | 10+63.91 | 10+63.91 | 27,68 | 16,69 | SE:78°37'55" | 196213,43 | 219548,00 |
|      |          |   |           |         |      |      |       |       |       |       |      |      |          |          |          |          | 29,85 | 3,77  | SE:83°19'25" |           |           |

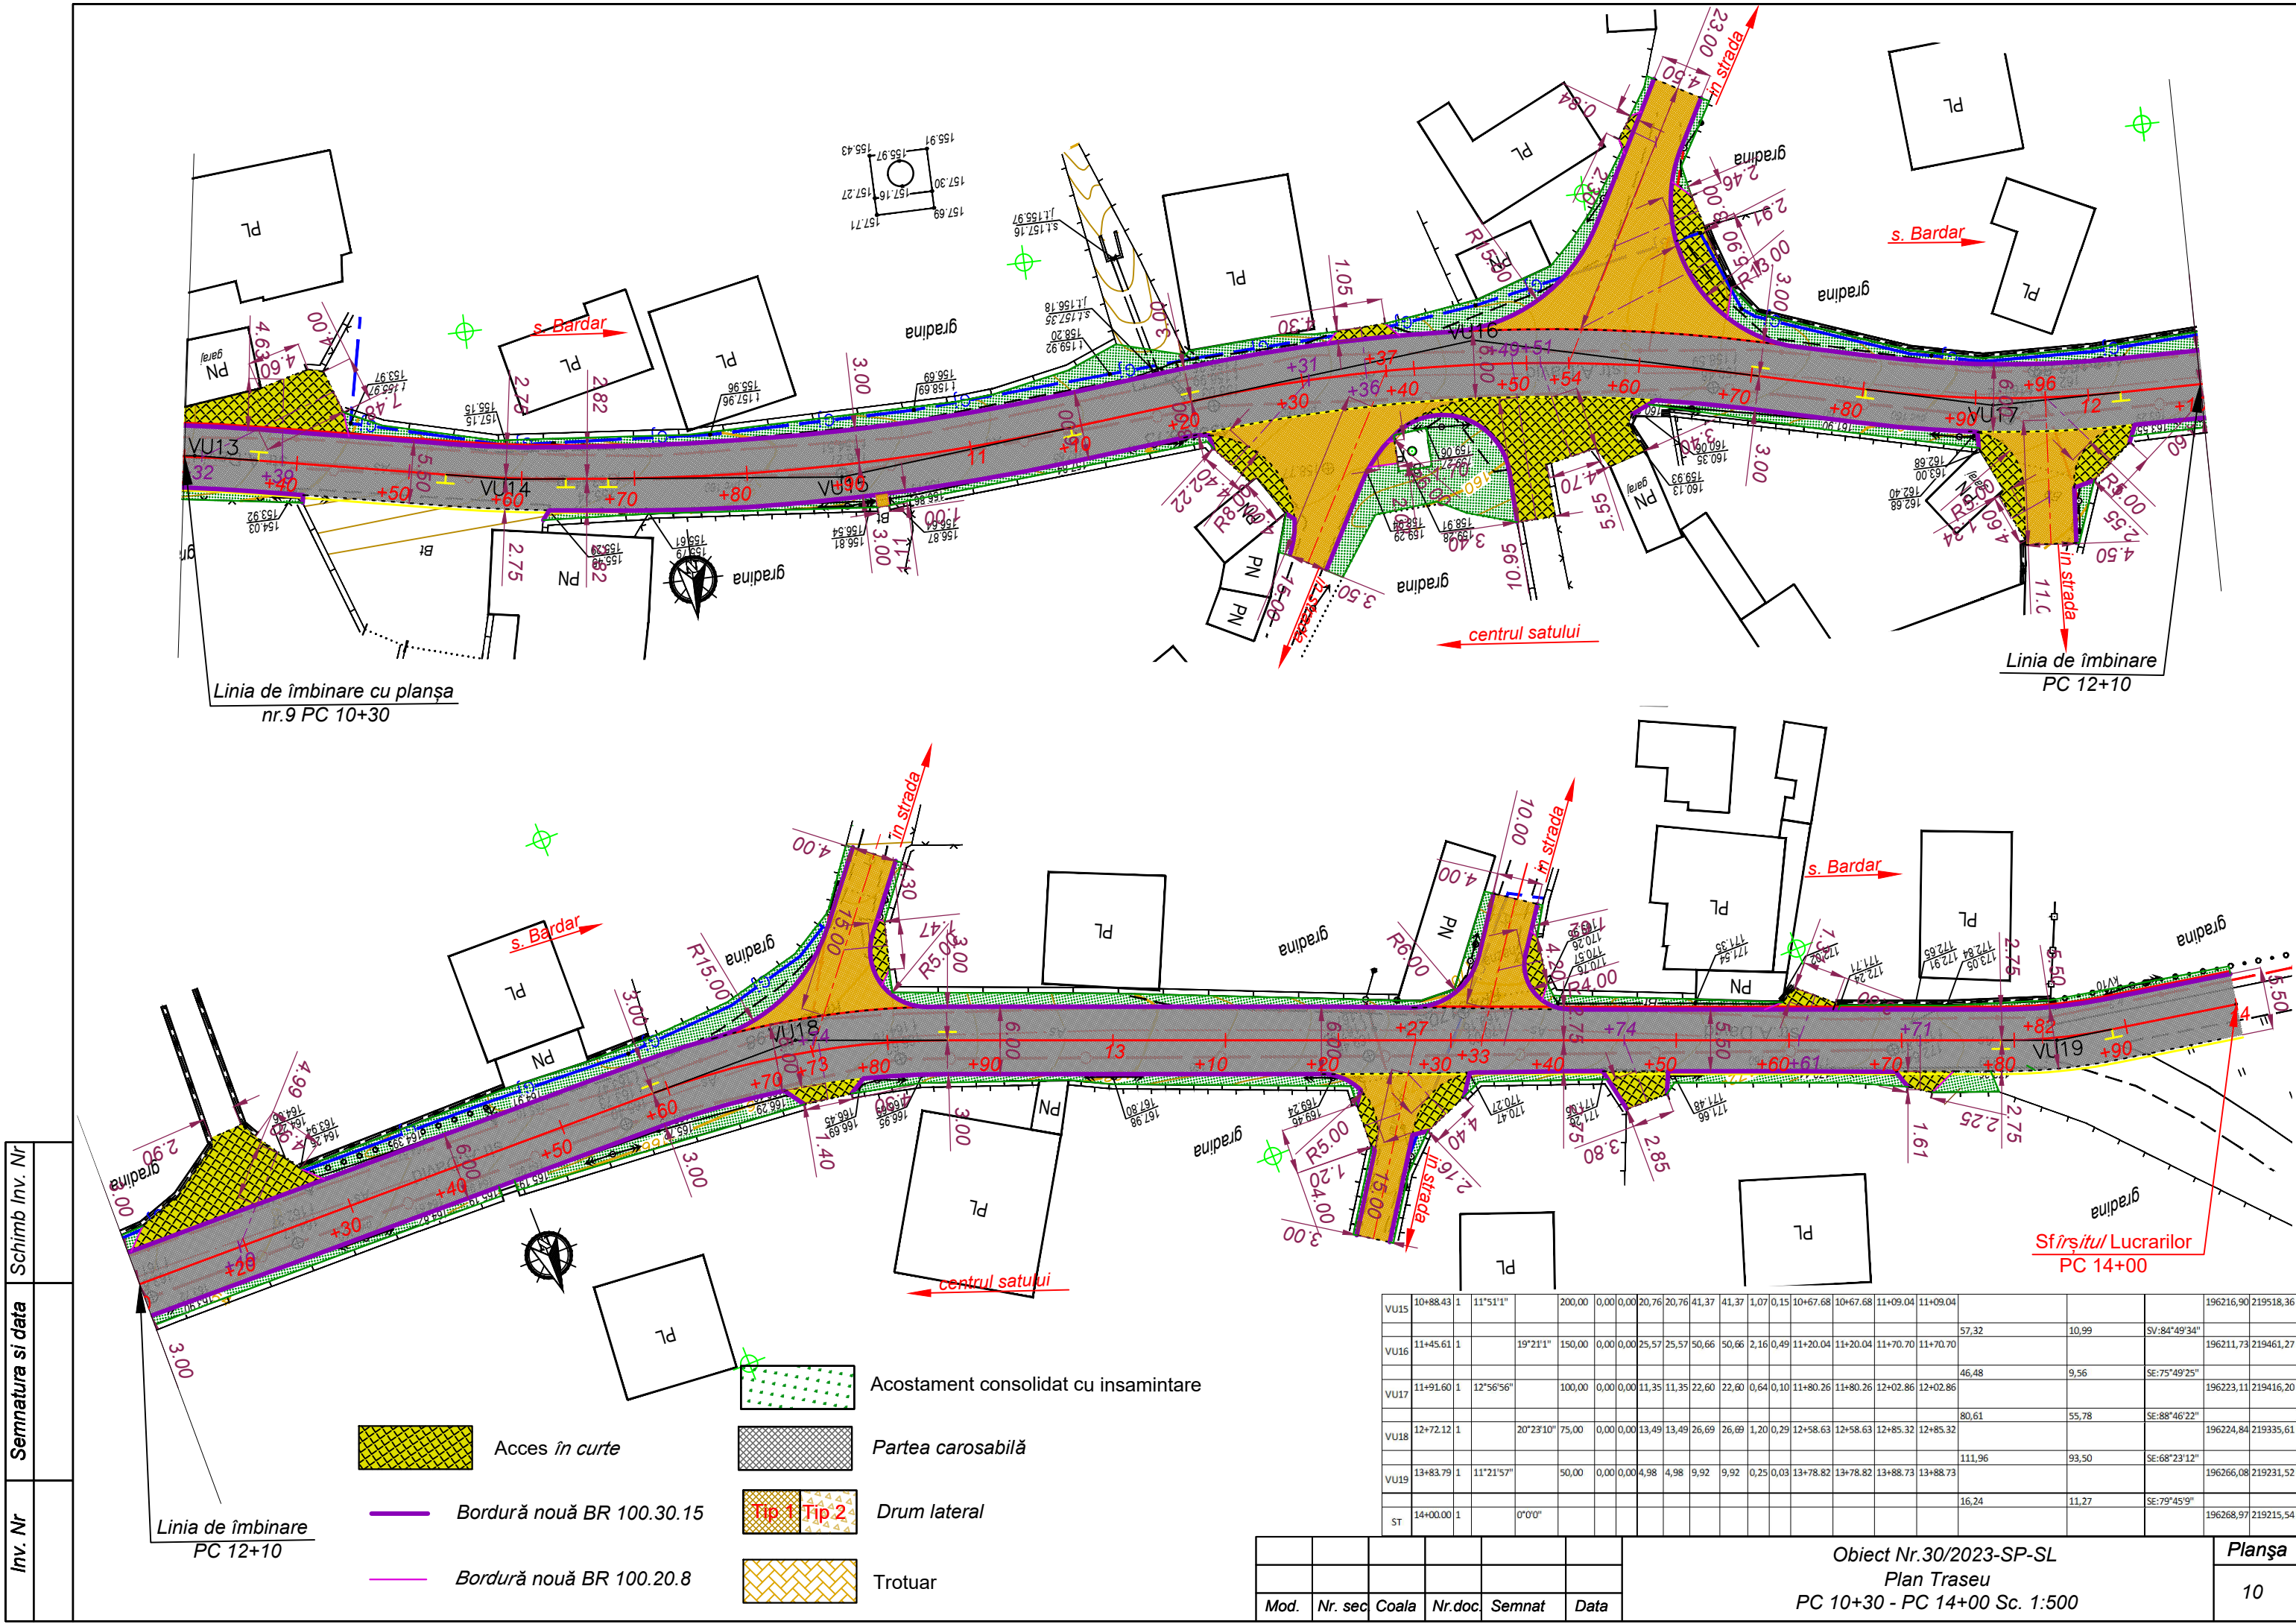

|         |                   |                |
|---------|-------------------|----------------|
| Inv. Nr | Semnatura si data | Schimb Inv. Nr |
|         |                   |                |

- Acces în curte
- Partea carosabilă
- Bordură nouă BR 100.30.15
- Tip 1 Tip 2
- Bordură nouă BR 100.20.8
- Trotuar
- Acostament consolidat cu insamintare
- Drum lateral

|      |         
|------|---------|-------|--------|--------|------|-------------------------------|--|--|--|--|--|--|--|--|--|--|--|--|--|--|--------|
|      |         |       |        |        |      | Obiect Nr.30/2023-SP-SL       |  |  |  |  |  |  |  |  |  |  |  |  |  |  | Planşa |
|      |         |       |        |        |      | Plan Traseu                   |  |  |  |  |  |  |  |  |  |  |  |  |  |  | 10     |
| Mod. | Nr. sec | Coala | Nr.doc | Semnat | Data | PC 10+30 - PC 14+00 Sc. 1:500 |  |  |  |  |  |  |  |  |  |  |  |  |  |  |        |




Scara orizontala 1:1000  
Scara vertical 1:100  
Scara geologie 1:100

| Date proiect             | Declivități și curbe verticale |
|--------------------------|--------------------------------|
|                          | Cote proiectate în ax          |
|                          | Cote existente în ax           |
| Date existente           | Distanța, m                    |
| Pichet                   |                                |
| Aliniamente și curbe, km |                                |

Semne conventionale

- ①
- Rambleu de soli: piatra sparta,
- ②
- Rambleu din sol, solid, p.8g, p.39a
- ③
- Argila lutoasa

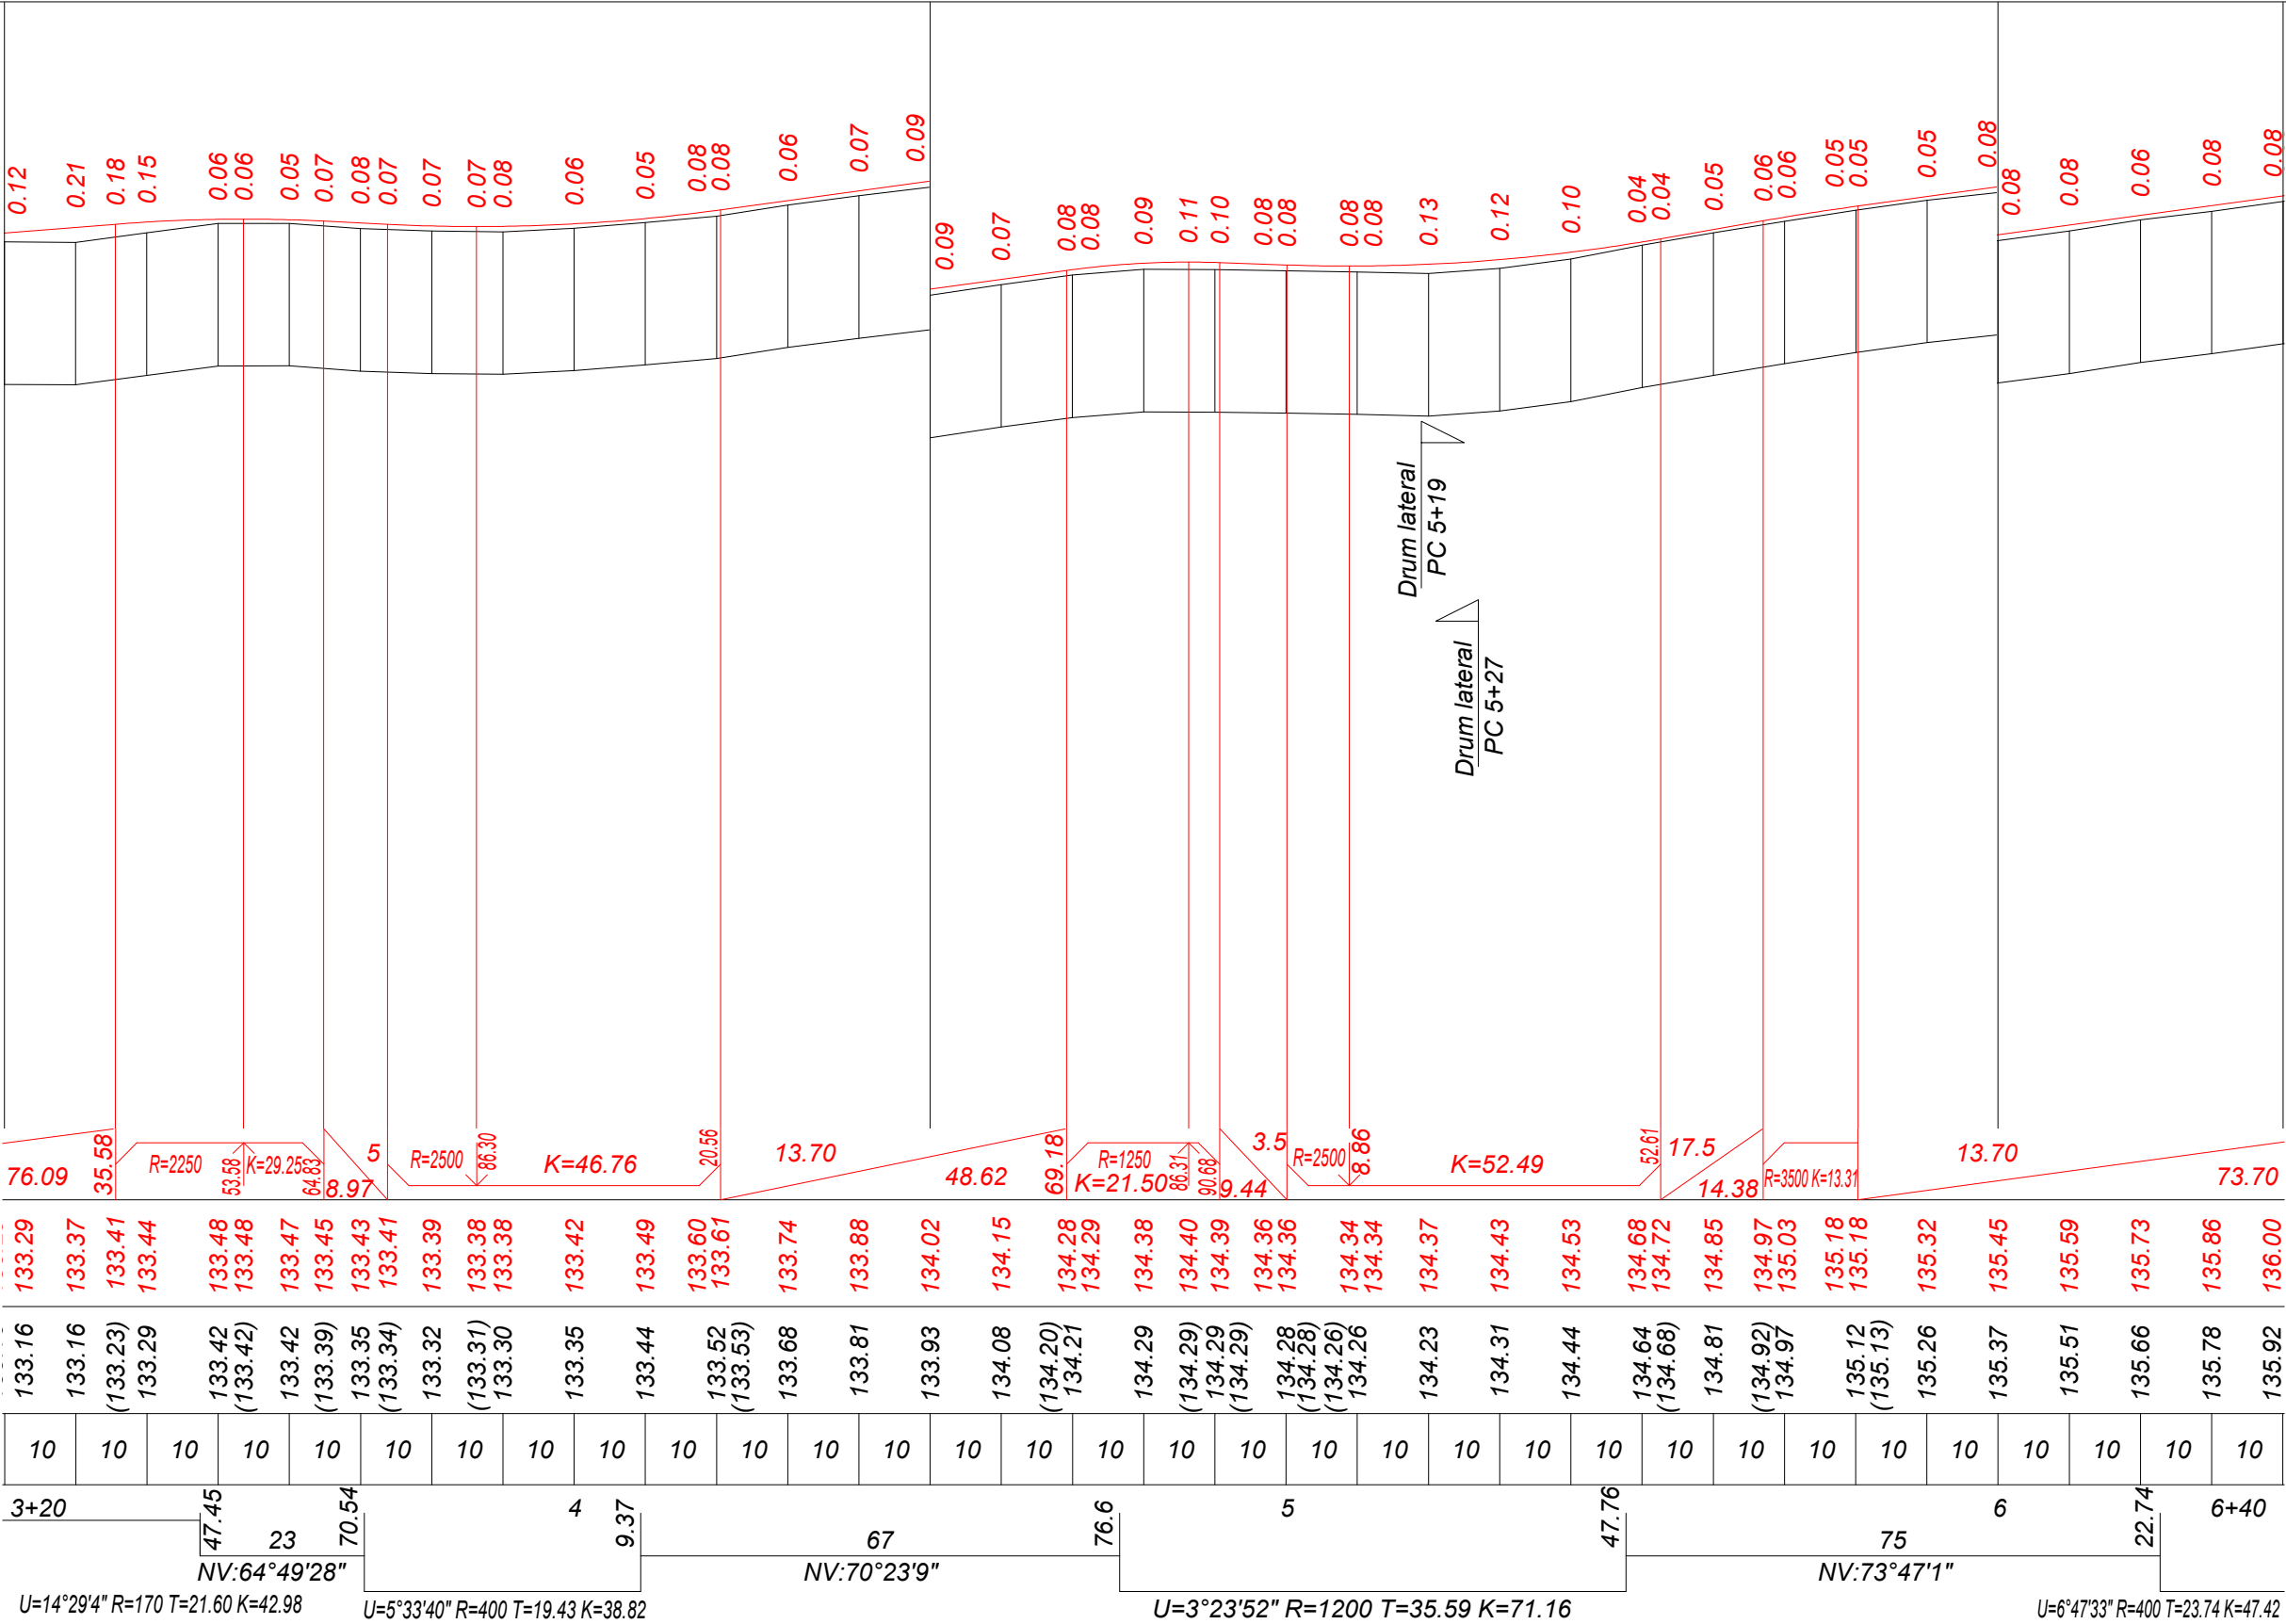


Scara orizontala 1:1000  
Scara vertical 1:100  
Scara geologie 1:100

| Date proiect             | Declivități și curbe verticale |
|--------------------------|--------------------------------|
|                          | Cote proiectate în ax          |
|                          | Cote existente în ax           |
| Date existente           | Distanța, m                    |
| Pichet                   |                                |
| Aliniamente și curbe, km |                                |

Semne conventionale

- ①
- Rambleu de sol: piatra sparta,
- ②
- Rambleu din sol, solid, p.8g, p.39a
- ③
- Argila lutoasa

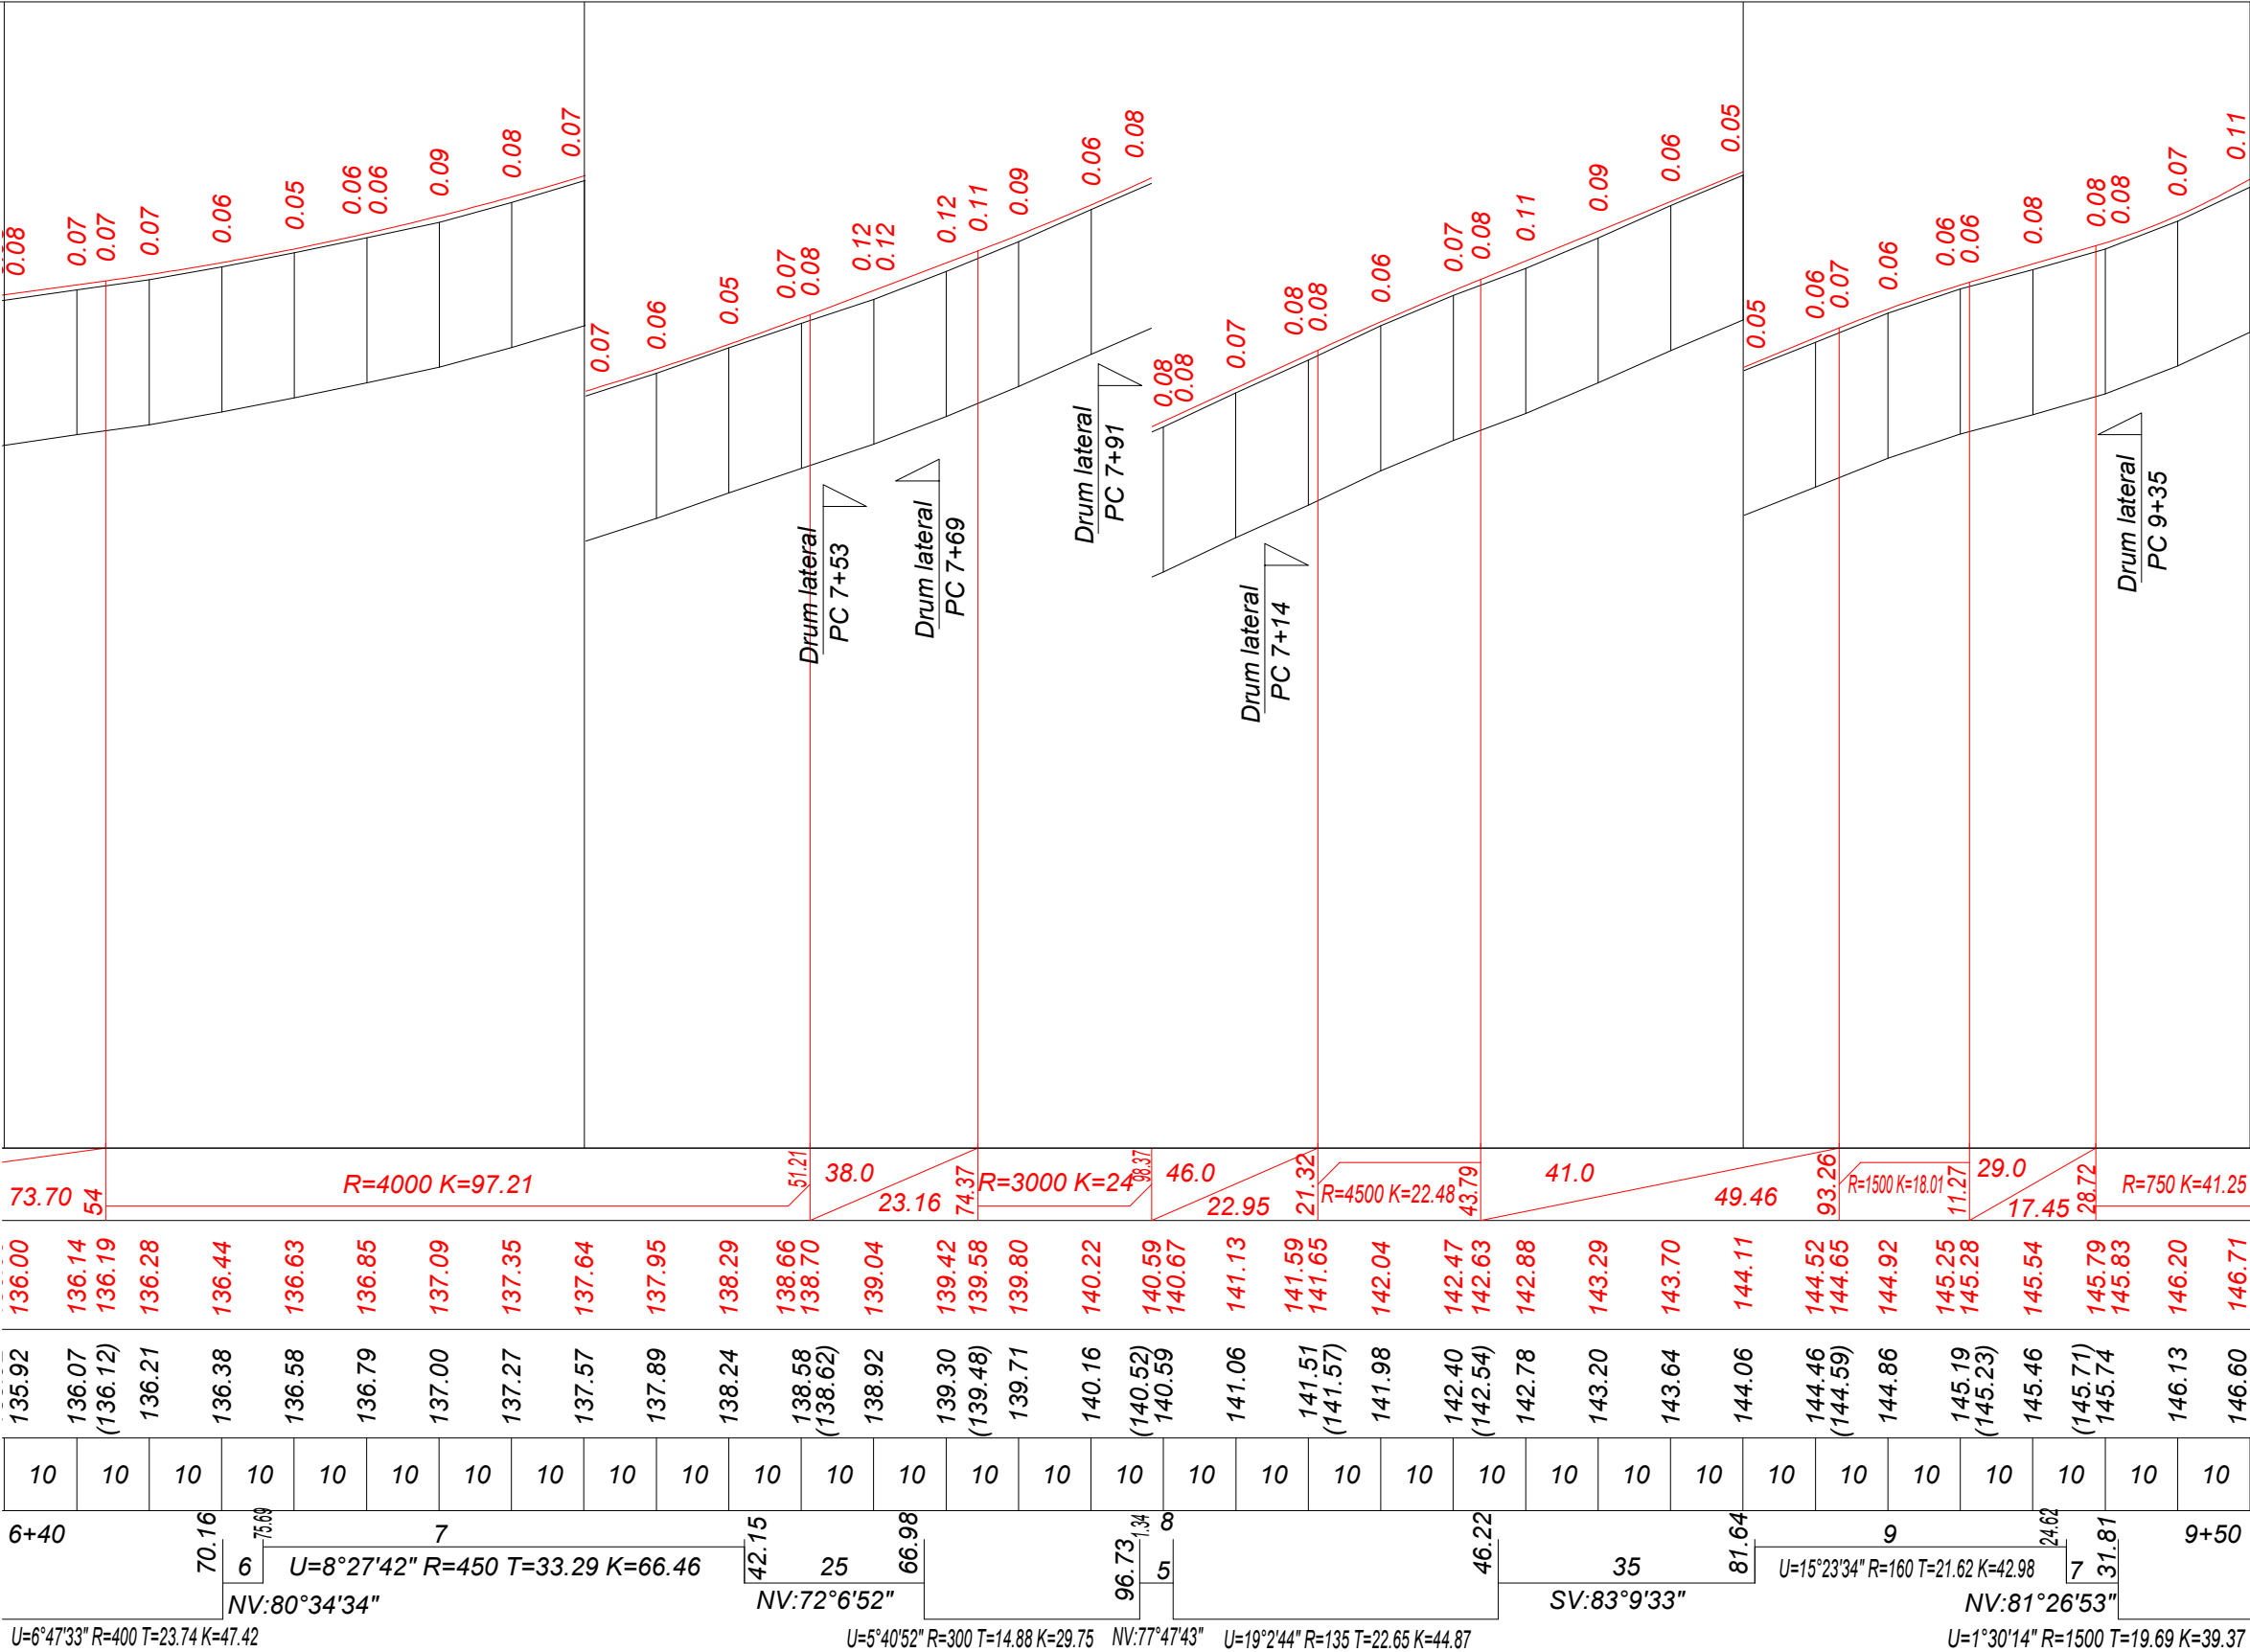


Scara orizontala 1:1000  
Scara vertical 1:100  
Scara geologie 1:100

| Date proiect   | Declivități și curbe verticale |  |
|----------------|--------------------------------|--|
|                | Cote proiectate în ax          |  |
|                | Cote existente în ax           |  |
| Date existente | Distanța, m                    |  |
| Pichet         | Aliniamente și curbe, km       |  |


Semne conventionale

- ①
- Rambleu de soli: piatra sparta,
- ②
- Rambleu din sol, solid, p.8g, p.39a
- ③
- Argila lutoasa

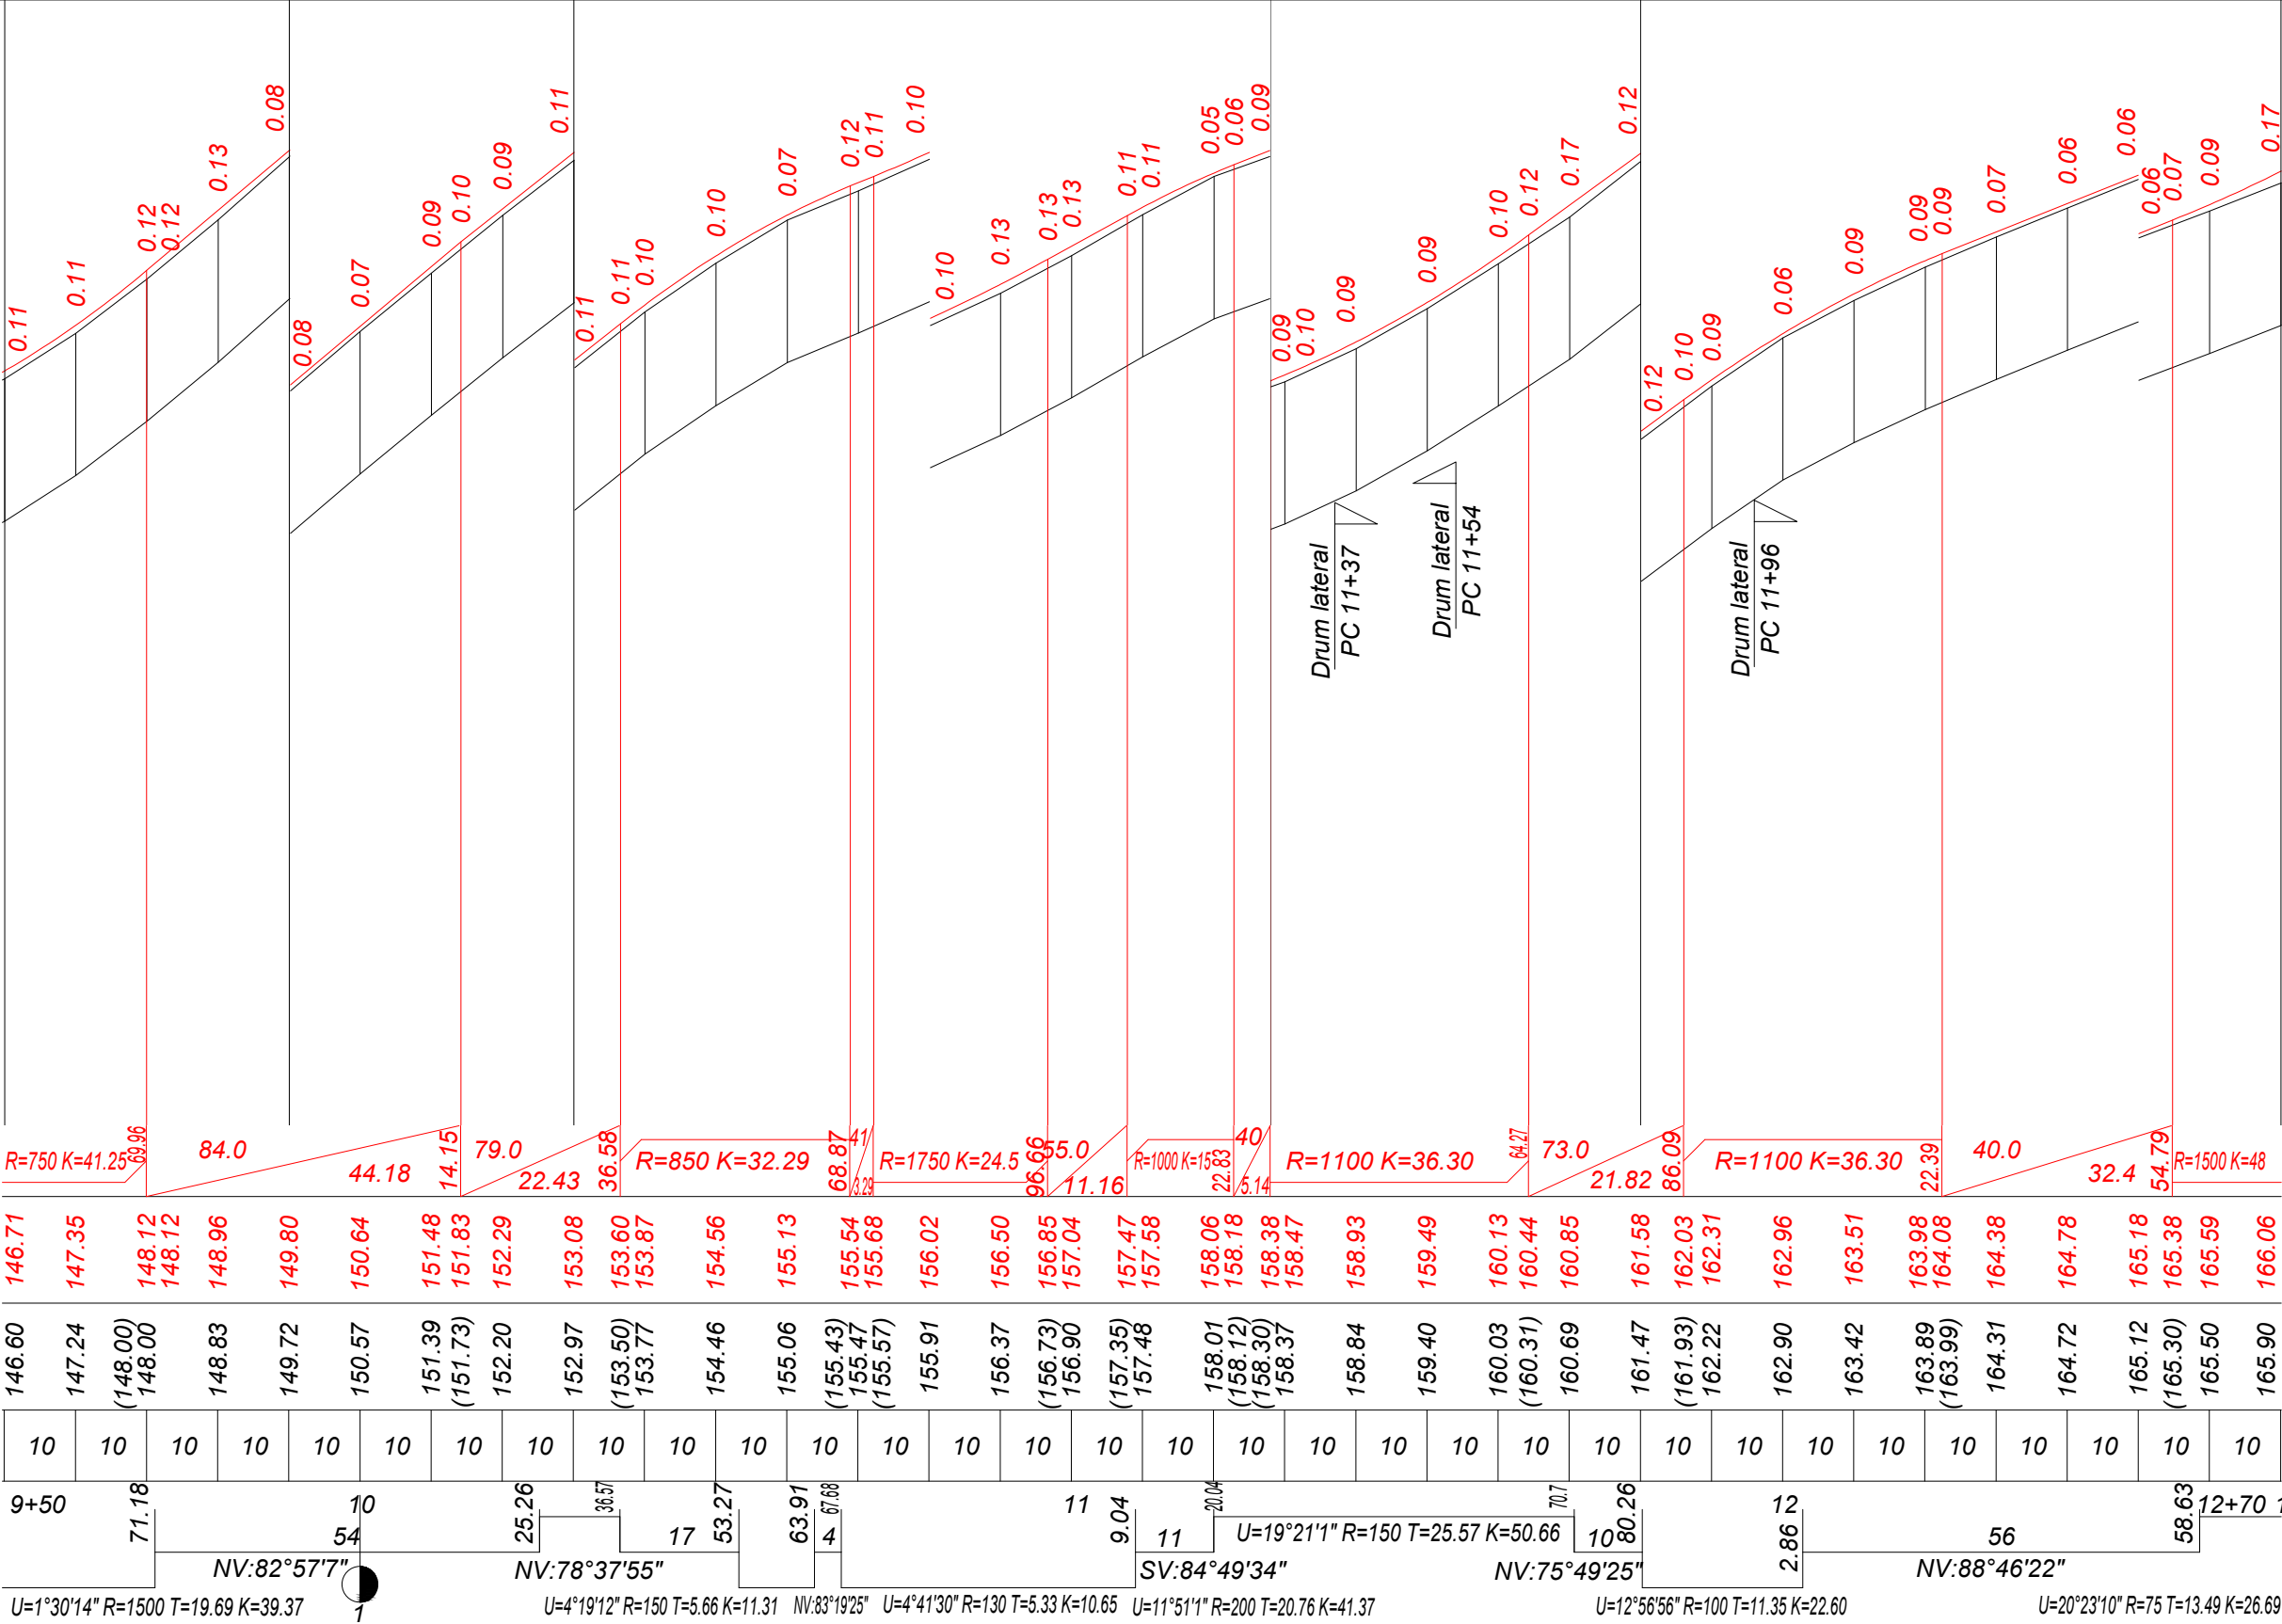

Scara orizontala 1:1000  
Scara vertical 1:100  
Scara geologie 1:100

| Date proiect             | Declivități și curbe verticale |
|--------------------------|--------------------------------|
|                          | Cote proiectate în ax          |
| Date existente           | Cote existente în ax           |
|                          | Distanța, m                    |
| Pichet                   |                                |
| Aliniamente și curbe, km |                                |

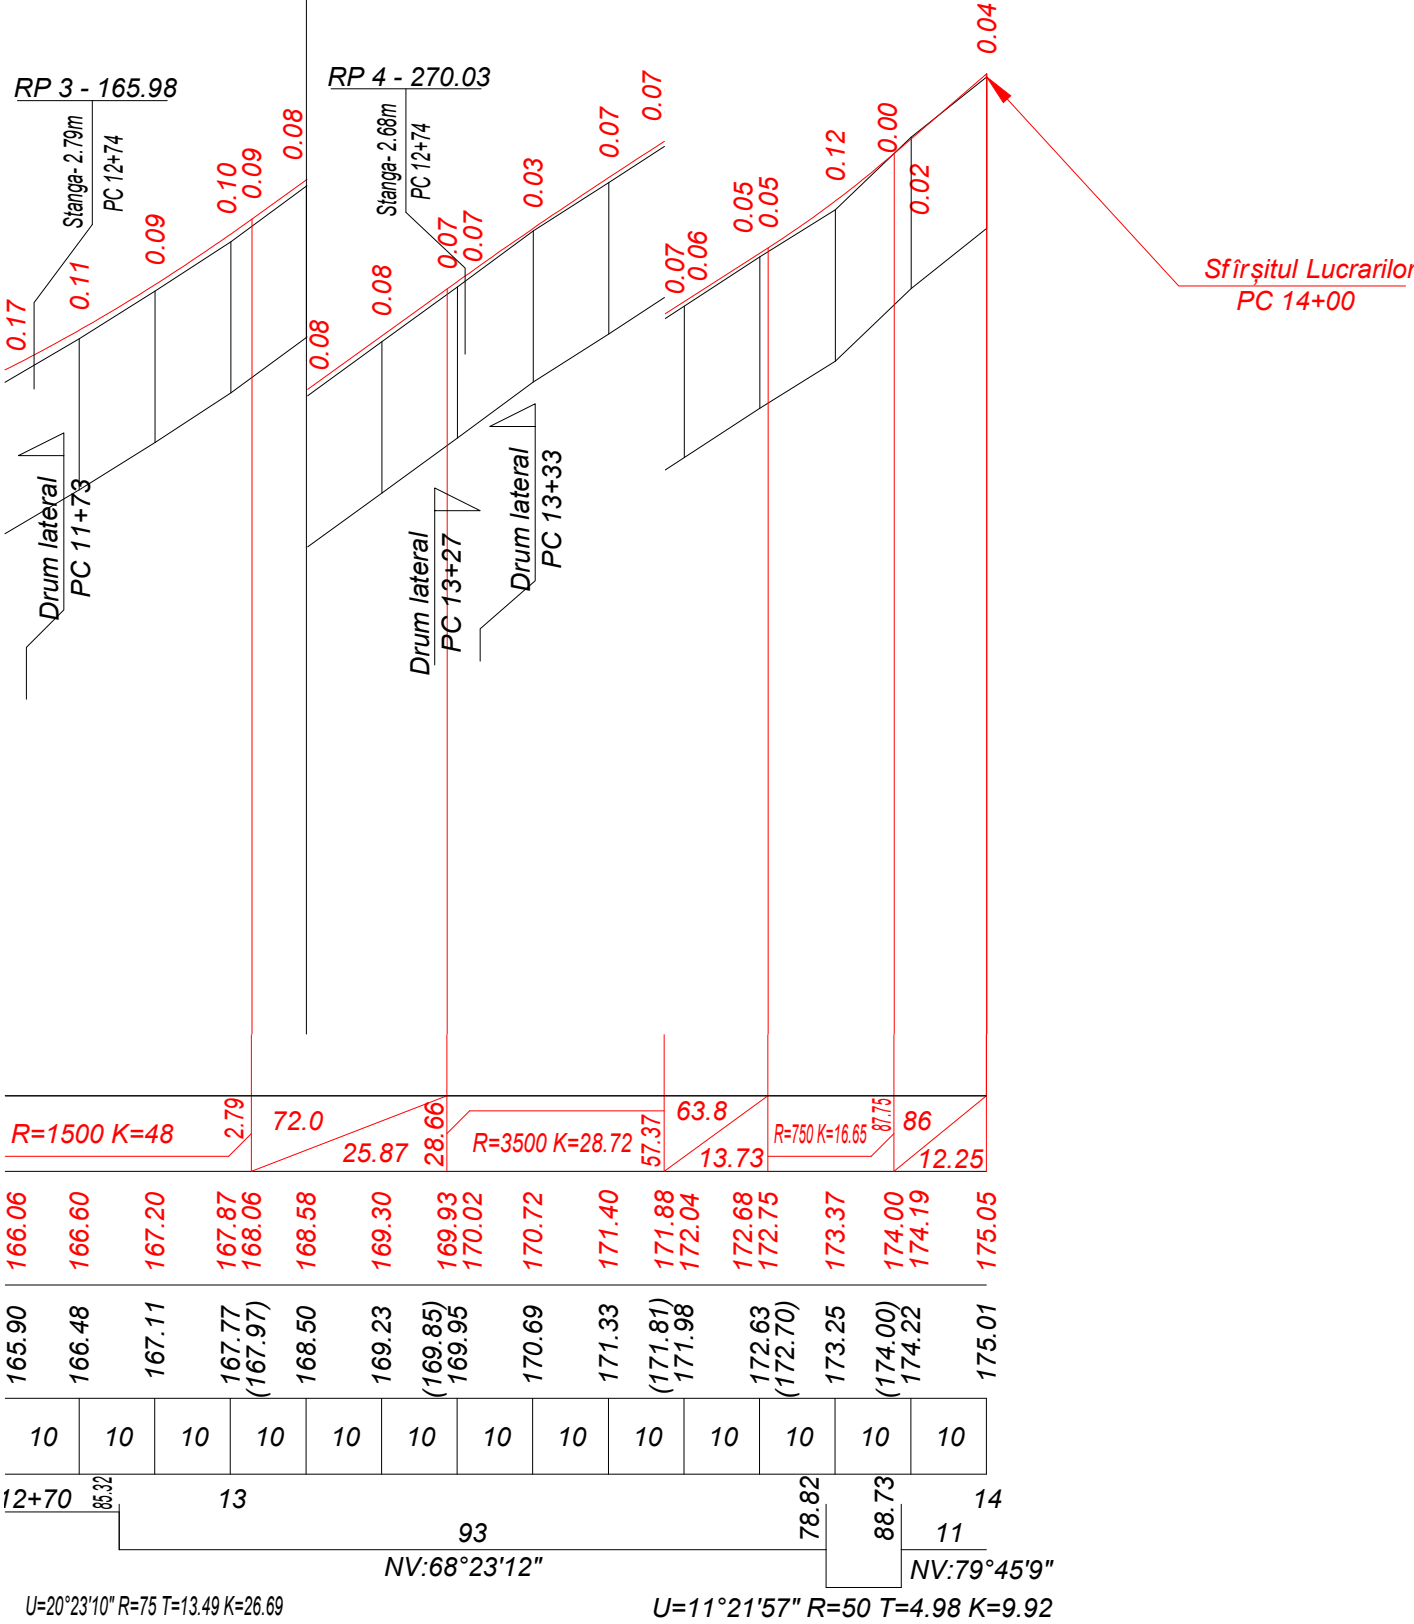


Semne conventionale

- ① Rambleu de soli: piatra sparta,
- ② Rambleu din sol, solid, p.8g, p.39a
- ③ Argila lutoasa

### PROFIL TRANSVERSAL TIP I


PC 0+15 - PC 0+70

PC 1+50 - PC 1+60

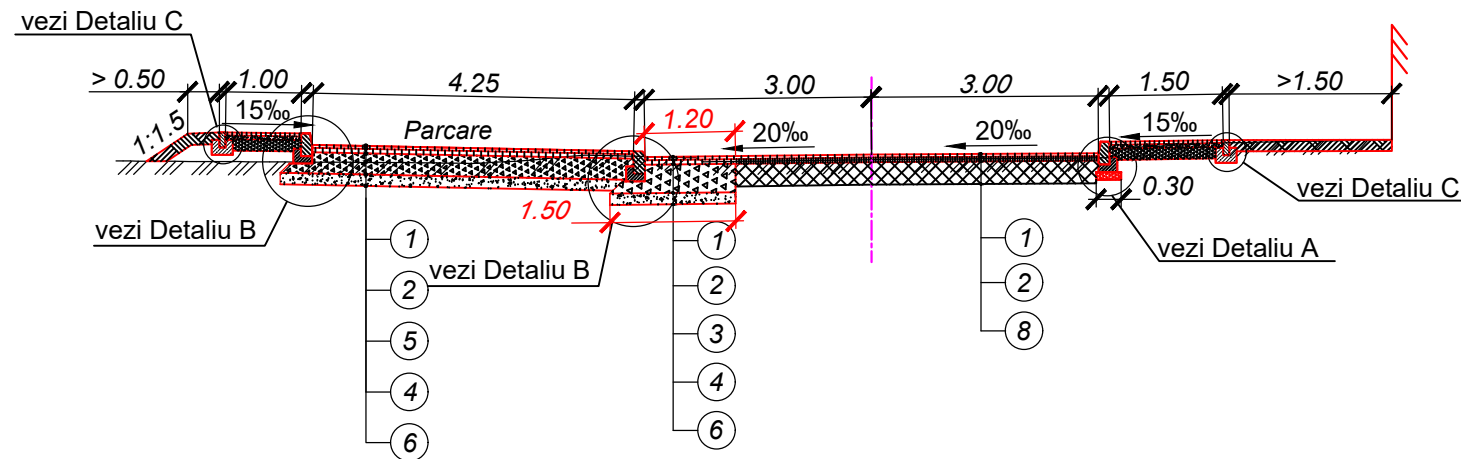

### PROFIL TRANSVERSAL TIP II


PC 0+70 - PC 1+50

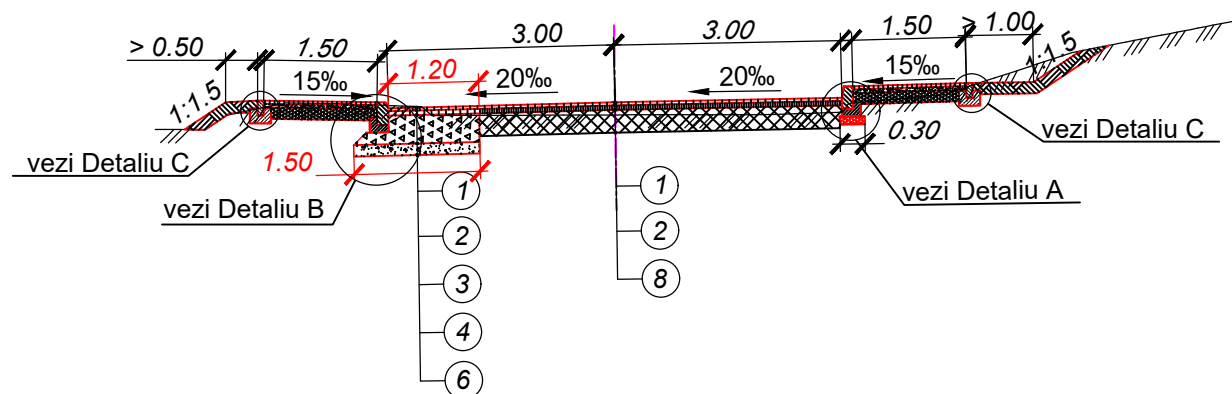

### PROFIL TRANSVERSAL TIP III

PC 2+90 - PC 3+20

PC 9+10 - PC 9+30

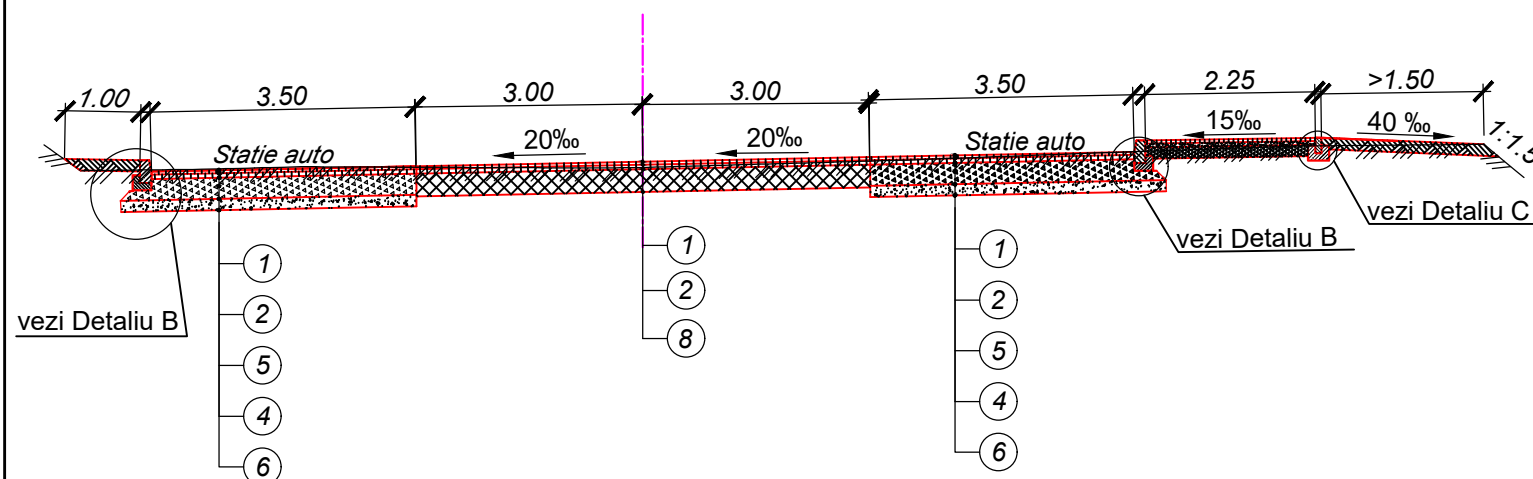

### PROFIL TRANSVERSAL TIP IV

PC 1+60 - PC 2+90


PC 3+20 - PC 3+70

PC 4+70 - PC 5+50

PC 7+80 - PC 9+10

PC 9+50 - PC 10+00

PC 10+50 - PC 10+80

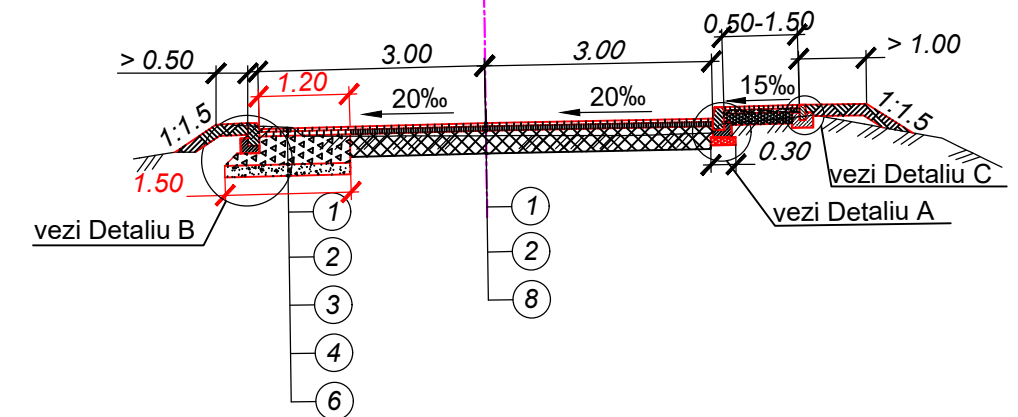


- 1 - Strat de rulare din beton asfaltic cu criblura BA 16. bitum 50/70 conform CP D.02.25:2021 H-4 cm
- 2-Strat de rulare din beton asfaltic cu criblura BA 16. bitum 50/70 conform CP D.02.25:2021 H-5 cm
- 3 - Strat de fundație din piatră (split) fracție mare;fr.8-31.50, LA<sub>30</sub> , conform SR-EN 13242-A;2008 H - 14 cm;
- 4 - Strat de fundație din piatră (split) fracție mare;fr.31.50-63, LA<sub>30</sub> , conform SR-EN 13242-A;2008 H - 16 cm;
- 5 - Strat de fundație din piatră (split) fracție mare;fr.8-31.50, LA<sub>30</sub> , conform SR-EN 13242-A;2008 H - 12 cm;
- 6 - Strat drenant din amestec de agregate grosier si agregate fine cu D ≤ 45 SM -EN 13242+A1: 2008 H- 15 cm;
- 7 - Strat de egalizare ranforsare din beton asfaltic deschis cu criblura BAD 22,4. SR EN 13108 Hmed - 6 cm;
- 8 - Sistem rutier existent Hmed- 25 cm;

|               |              |       |         |           |       |                                                          |      |        |
|---------------|--------------|-------|---------|-----------|-------|----------------------------------------------------------|------|--------|
|               |              |       |         |           |       | Obiect Nr.30/2023-SP-SL                                  |      |        |
|               |              |       |         |           |       | Reparatia strazii Aurel David din s. Bardar cu L=1.4 km. |      |        |
| Mod.          | Nr.sec.      | Coala | Nr.doc. | Semnătură | Data  |                                                          | Faza | Planşa |
| Administrator | C. Rosca     |       |         |           | 11.23 |                                                          | PE   | 16     |
| I.Ş.P.        | C. Rosca     |       |         |           | 11.23 |                                                          |      |        |
| Elaborat      | C. Vladislav |       |         |           | 11.23 |                                                          |      |        |
| Contr. Norm.  | C. Rosca     |       |         |           | 11.23 |                                                          |      |        |
|               |              |       |         |           |       | Profil transversal tip I-IV<br>Sc. 1:100                 |      |        |

|          |                   |                |
|----------|-------------------|----------------|
| Inv. Nr. | Semnatura si data | Schimb Inv.Nr. |
|          |                   |                |


Sc. 1:100 verticala  
Sc. 1:100 orizontala

|                |                            |
|----------------|----------------------------|
| Date proiect   | Declivitate<br>distanță, m |
|                | Cote, m                    |
| Date existente | Cote, m                    |
|                | Distanța, m                |

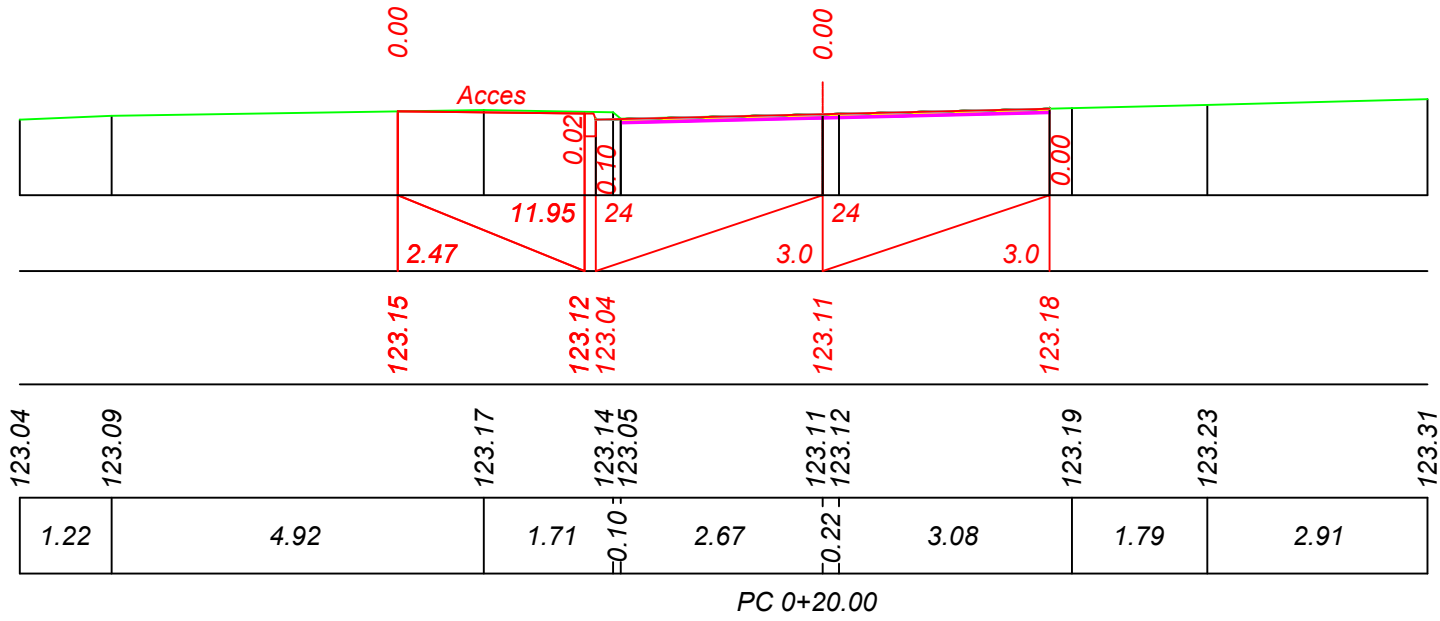

Sc. 1:100 verticala  
Sc. 1:100 orizontala


|                |                            |
|----------------|----------------------------|
| Date proiect   | Declivitate<br>distanță, m |
|                | Cote, m                    |
| Date existente | Cote, m                    |
|                | Distanța, m                |

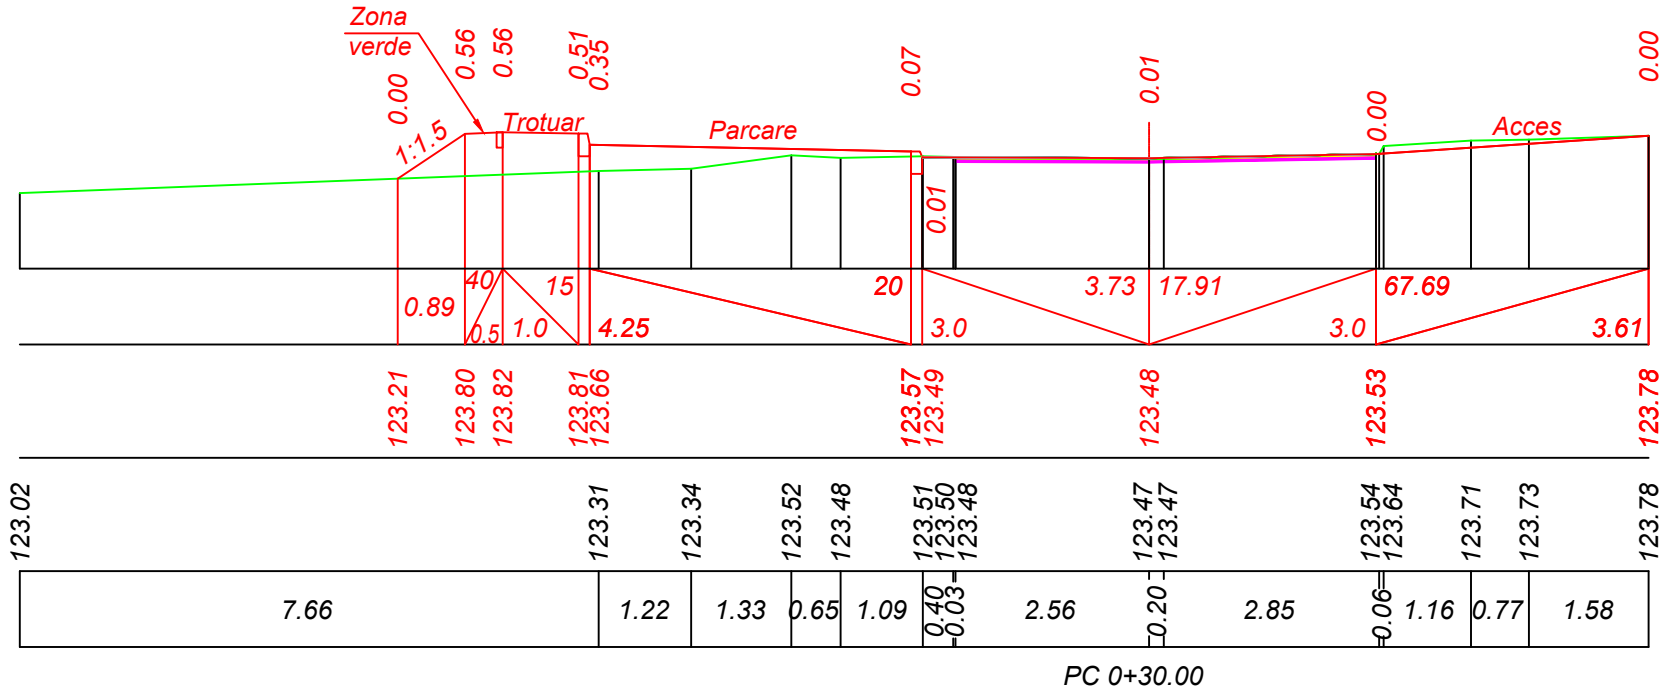

|                                                          |              |       |         |           |       |
|----------------------------------------------------------|--------------|-------|---------|-----------|-------|
| Obiect Nr.30/2023-SP-SL                                  |              |       |         |           |       |
| Reparatia strazii Aurel David din s. Bardar cu L=1.4 km. |              |       |         |           |       |
| Mod.                                                     | Nr.sec.      | Coala | Nr.doc. | Semnătură | Data  |
| Administrator                                            | C. Rosca     |       |         |           | 11.23 |
| I.Ș.P.                                                   | C. Rosca     |       |         |           | 11.23 |
| Elaborat                                                 | C. Vladislav |       |         |           | 11.23 |
| Contr. Norm.                                             | C. Rosca     |       |         |           | 11.23 |
| Profil transversal<br>PC 0+20 - PC 0+30.<br>Sc. 1:100    |              |       |         |           |       |
| Faza                                                     |              |       |         |           |       |
| PE                                                       |              |       |         |           |       |
| Planșa                                                   |              |       |         |           |       |
| 19                                                       |              |       |         |           |       |
| Planșe                                                   |              |       |         |           |       |
| ArtProFact SRL                                           |              |       |         |           |       |


Sc. 1:100 verticala  
Sc. 1:100 orizontala

|                |                            |
|----------------|----------------------------|
| Date proiect   | Declivitate<br>distanță, m |
|                | Cote, m                    |
| Date existente | Cote, m                    |
|                | Distanța, m                |

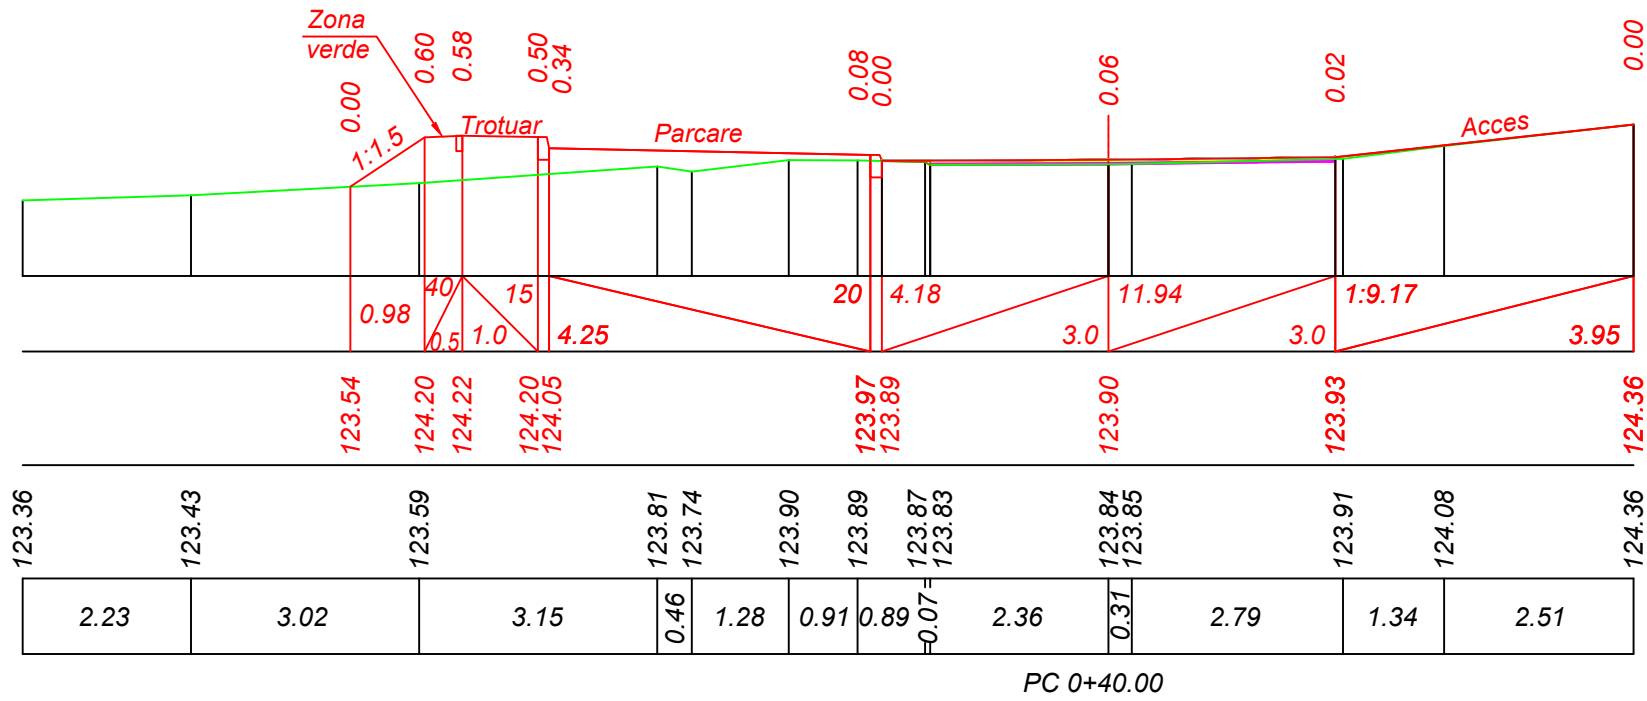


Sc. 1:100 verticala  
Sc. 1:100 orizontala

|                |                            |
|----------------|----------------------------|
| Date proiect   | Declivitate<br>distanță, m |
|                | Cote, m                    |
| Date existente | Cote, m                    |
|                | Distanța, m                |

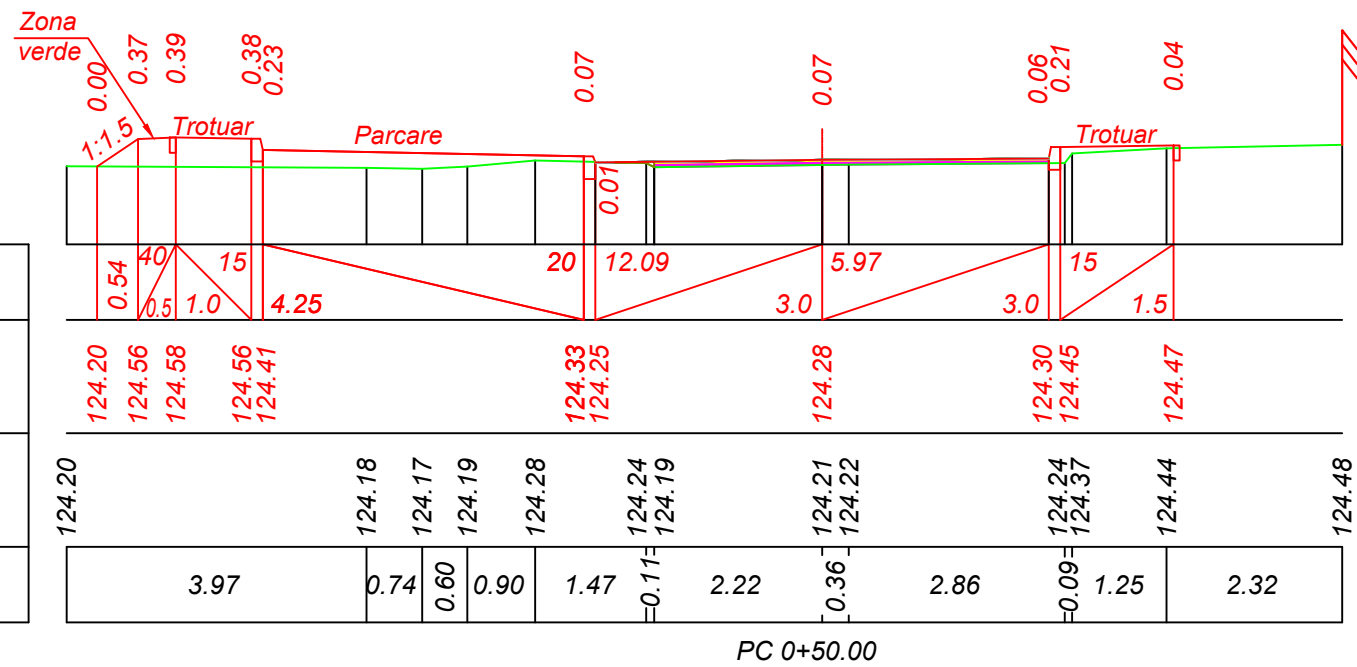


Sc. 1:100 verticala  
Sc. 1:100 orizontala

| Date proiect   | Declivitate<br>distanță, m |
|----------------|----------------------------|
|                | Cote, m                    |
| Date existente | Cote, m                    |
|                | Distanța, m                |

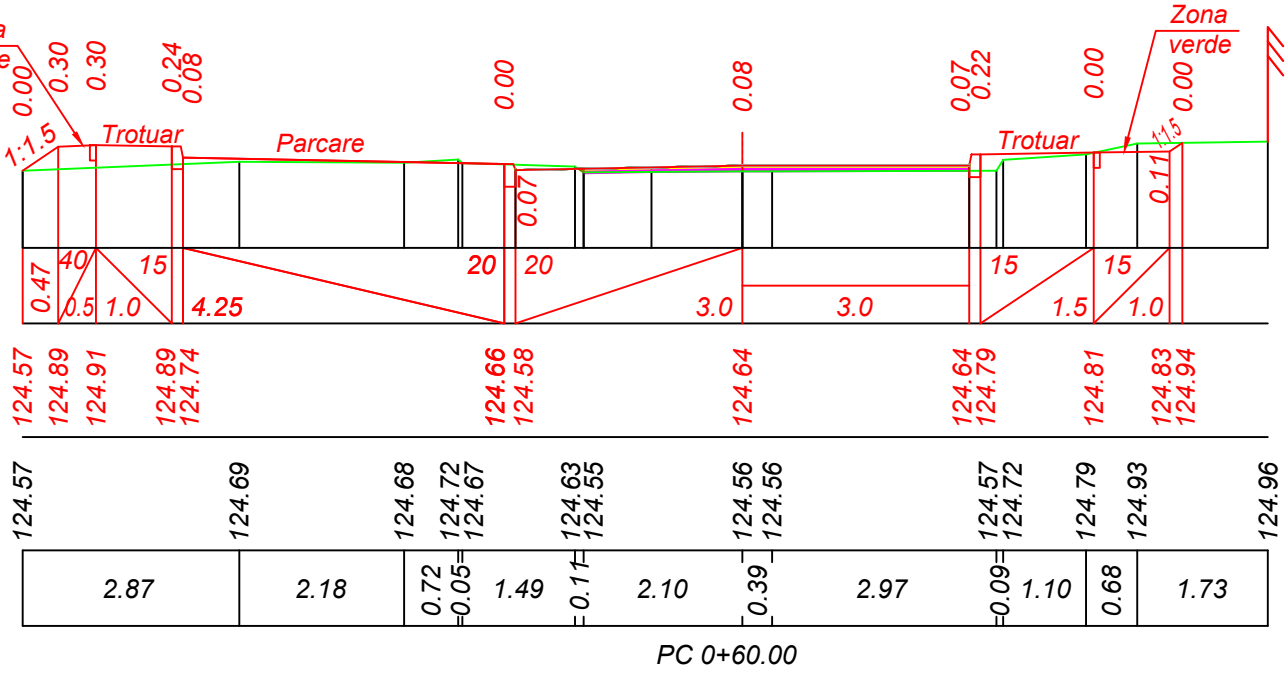


Sc. 1:100 verticala  
Sc. 1:100 orizontala

| Date proiect   | Declivitate<br>distanță, m |
|----------------|----------------------------|
|                | Cote, m                    |
| Date existente | Cote, m                    |
|                | Distanța, m                |

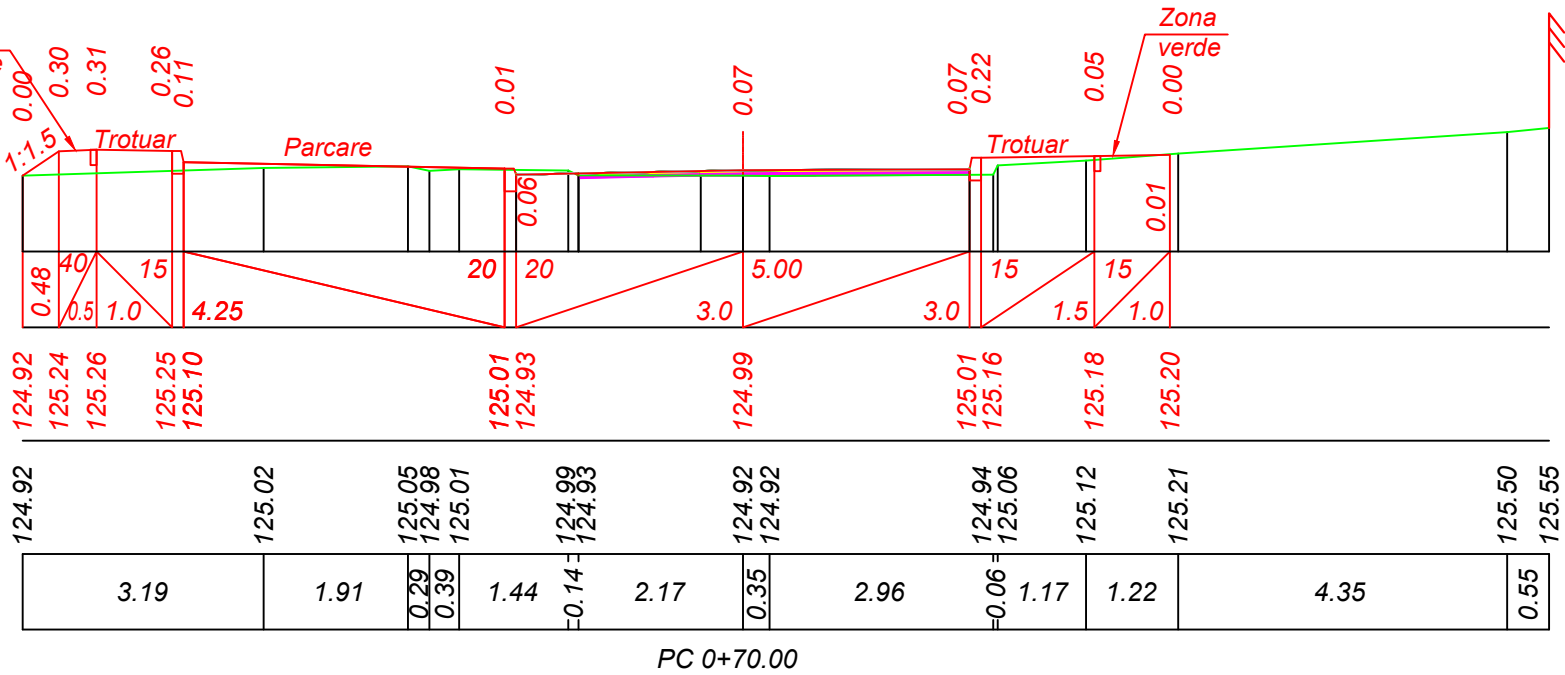


Sc. 1:100 verticala  
Sc. 1:100 orizontala

| Date proiect   | Declivitate<br>distanță, m |
|----------------|----------------------------|
|                | Cote, m                    |
| Date existente | Cote, m                    |
|                | Distanța, m                |

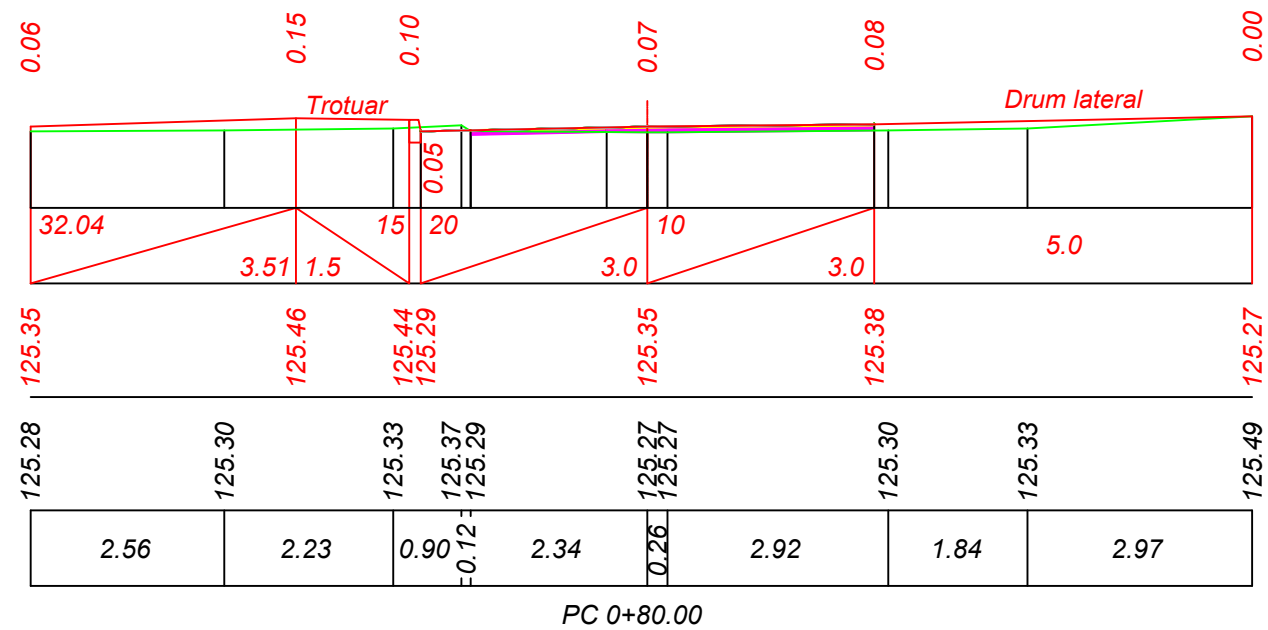


Sc. 1:100 verticala  
Sc. 1:100 orizontala

| Date proiect   | Declivitate<br>distanță, m |
|----------------|----------------------------|
|                | Cote, m                    |
| Date existente | Cote, m                    |
|                | Distanța, m                |

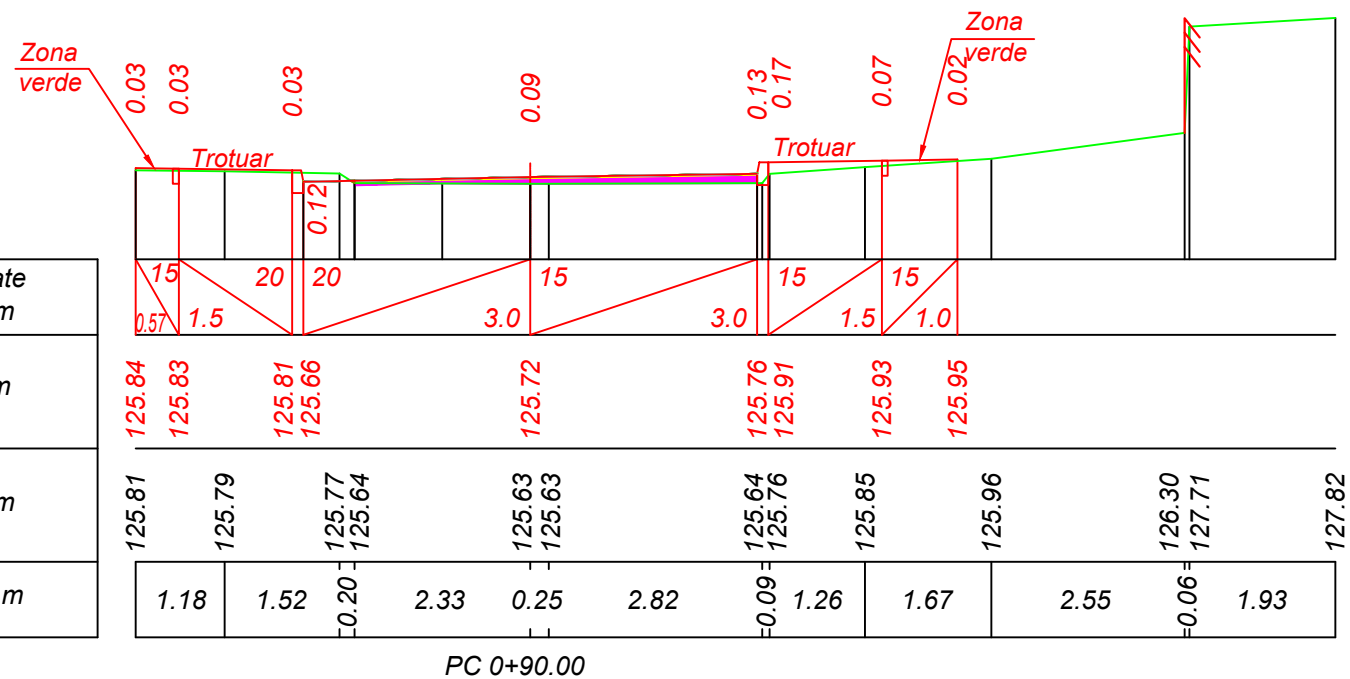


Sc. 1:100 verticala  
Sc. 1:100 orizontala

| Date proiect   | Declivitate<br>distanță, m |
|----------------|----------------------------|
|                | Cote, m                    |
| Date existente | Cote, m                    |
|                | Distanța, m                |

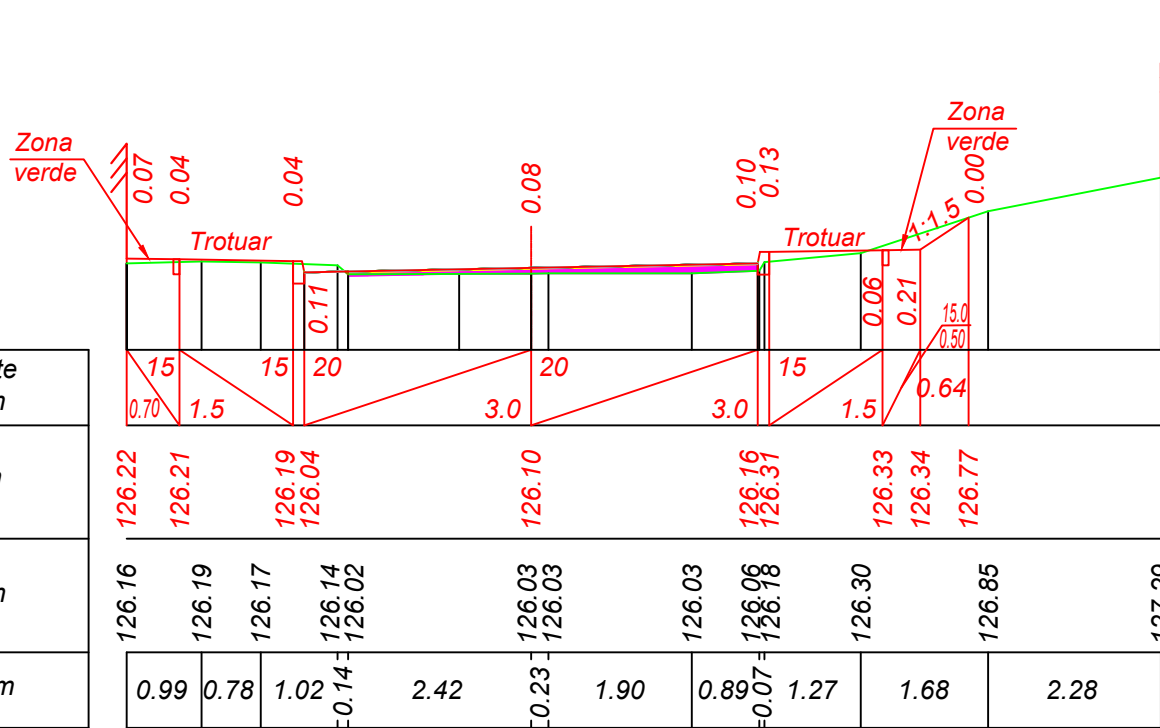


PC 1+00.00

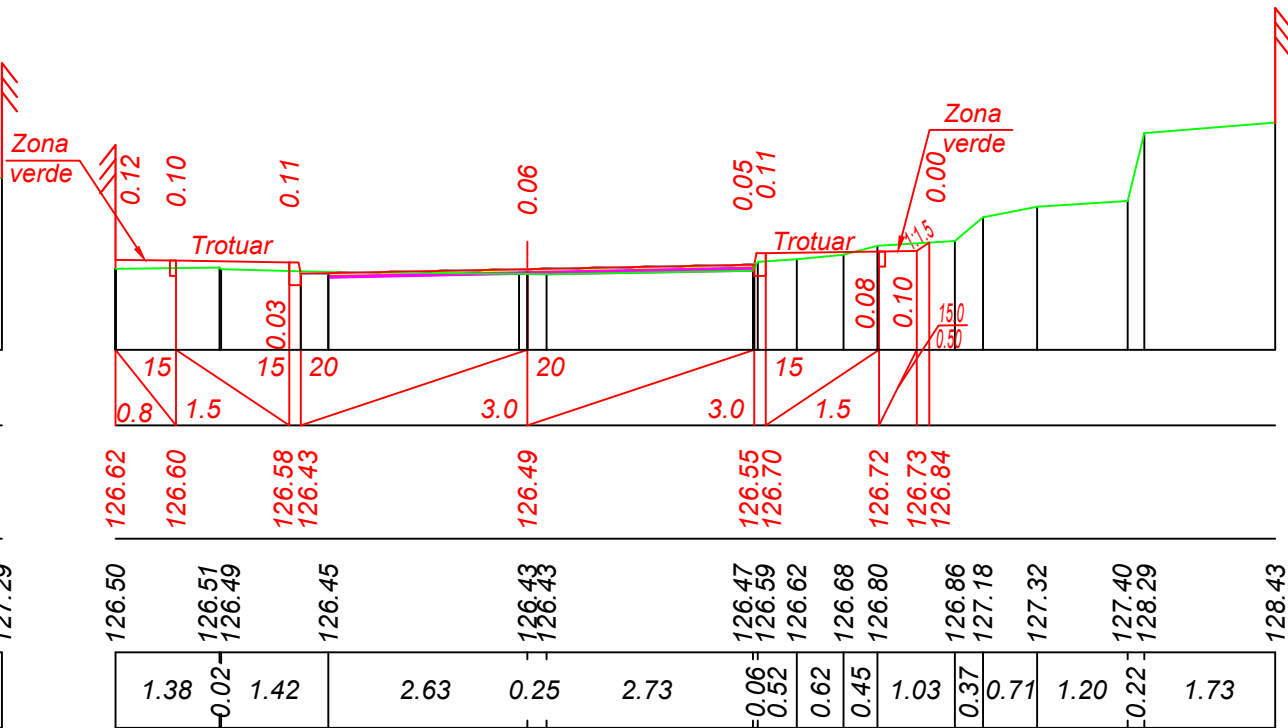

PC 1+10.00

Sc. 1:100 verticala  
Sc. 1:100 orizontala


| Date proiect   | Declivitate<br>distanță, m |
|----------------|----------------------------|
|                | Cote, m                    |
| Date existente | Cote, m                    |
|                | Distanța, m                |

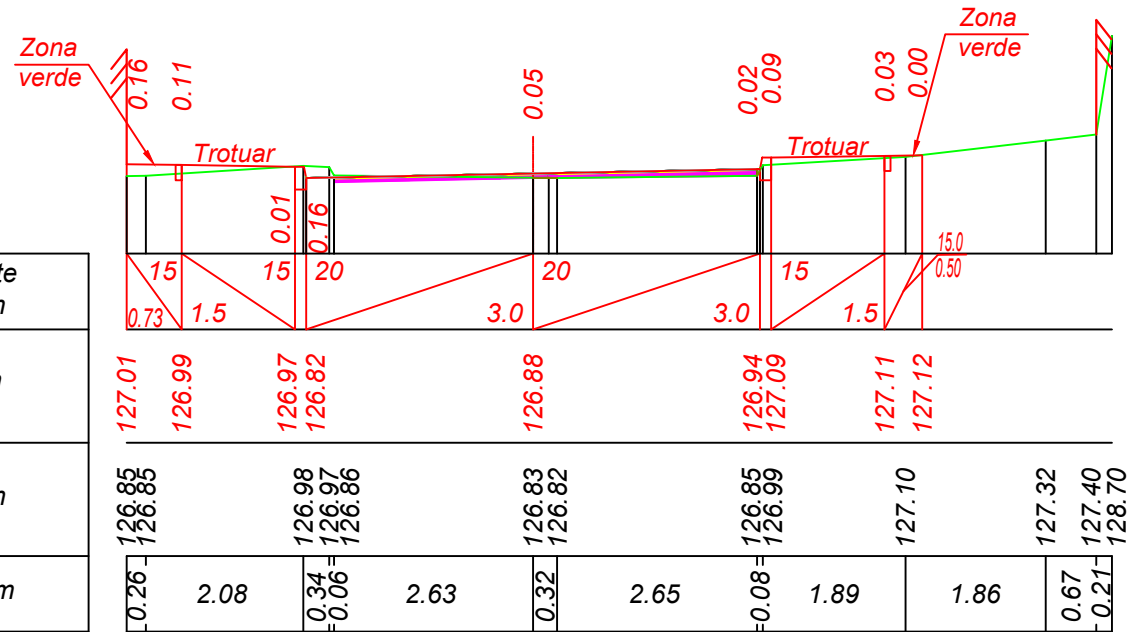

PC 1+20.00


Sc. 1:100 verticala  
Sc. 1:100 orizontala

|                |                            |
|----------------|----------------------------|
| Date proiect   | Declivitate<br>distanță, m |
|                | Cote, m                    |
| Date existente | Cote, m                    |
|                | Distanța, m                |

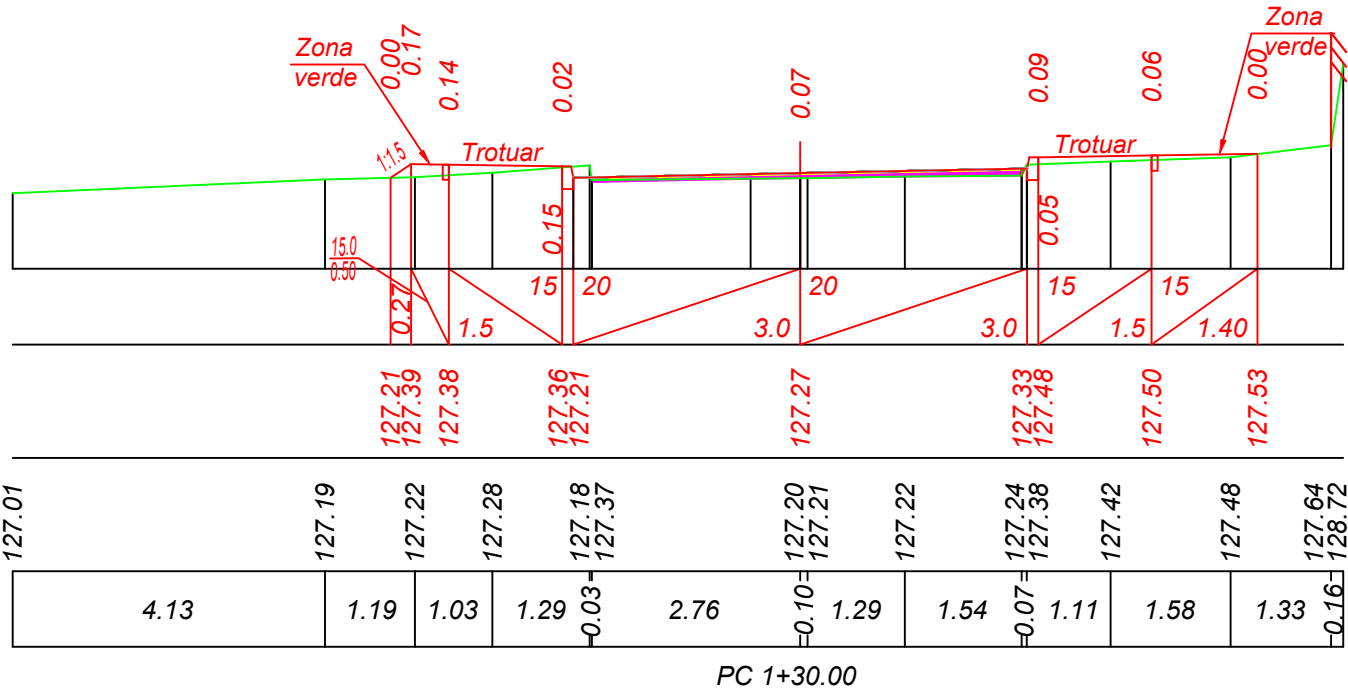


Sc. 1:100 verticala  
Sc. 1:100 orizontala

|                |                            |
|----------------|----------------------------|
| Date proiect   | Declivitate<br>distanță, m |
|                | Cote, m                    |
| Date existente | Cote, m                    |
|                | Distanța, m                |

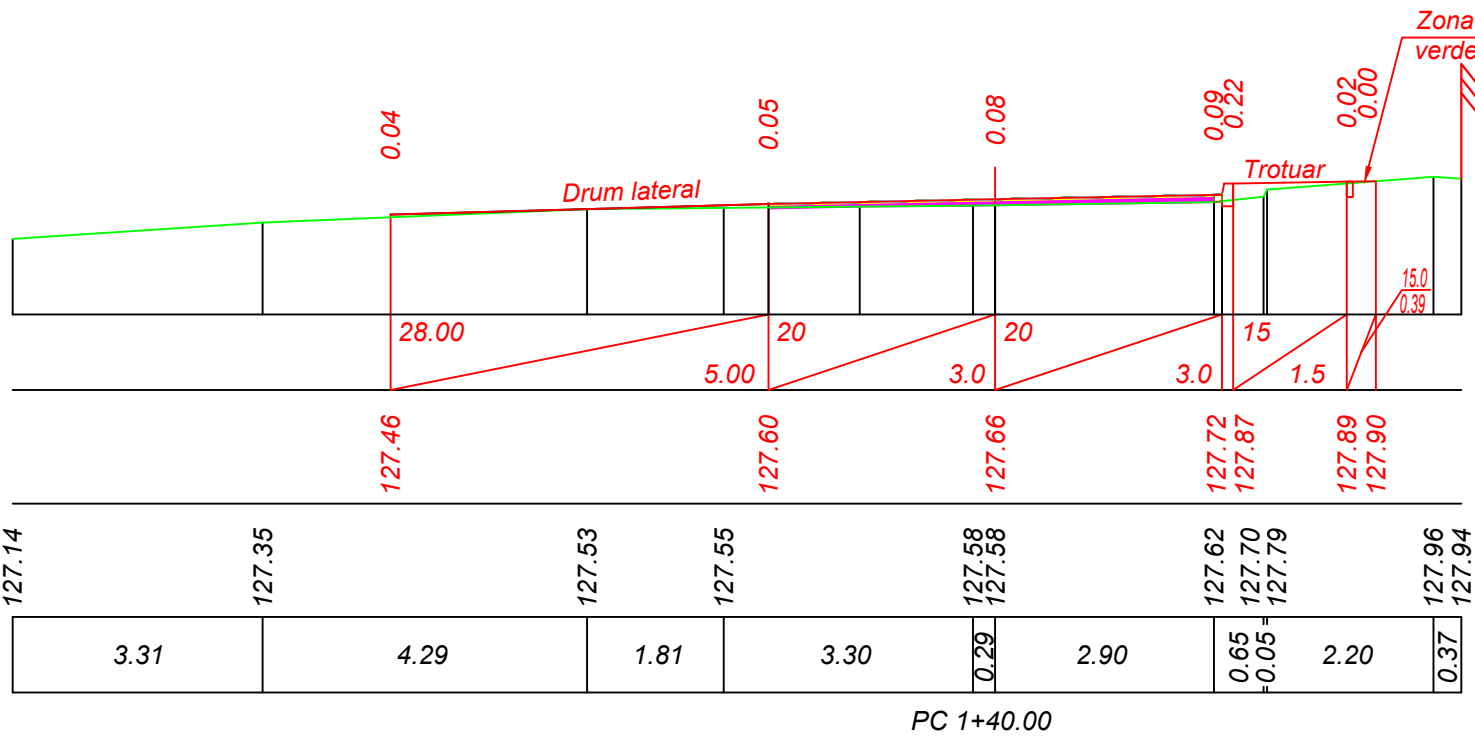


Sc. 1:100 verticala  
Sc. 1:100 orizontala

|                |                            |
|----------------|----------------------------|
| Date proiect   | Declivitate<br>distanță, m |
|                | Cote, m                    |
| Date existente | Cote, m                    |
|                | Distanța, m                |

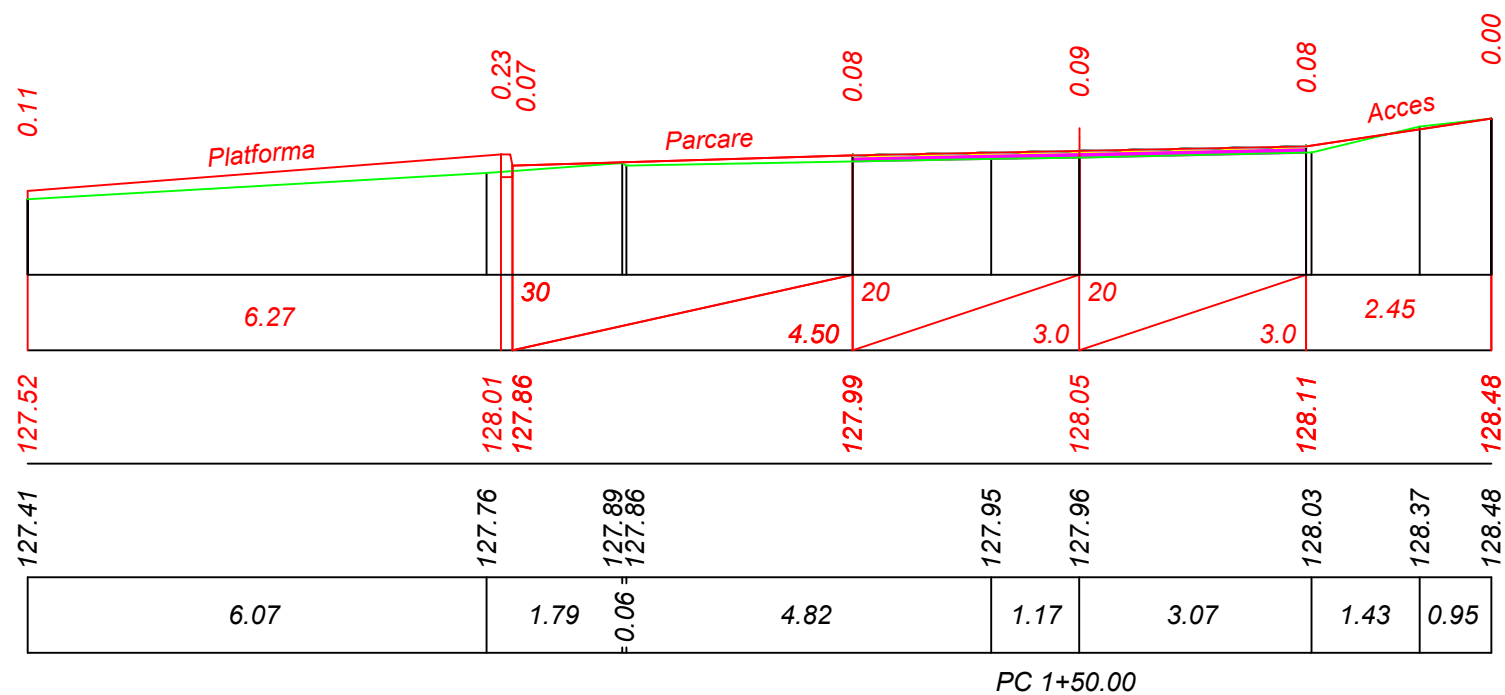



Sc. 1:100 verticala  
Sc. 1:100 orizontala

|                |                            |
|----------------|----------------------------|
| Date proiect   | Declivitate<br>distanță, m |
|                | Cote, m                    |
| Date existente | Cote, m                    |
|                | Distanța, m                |

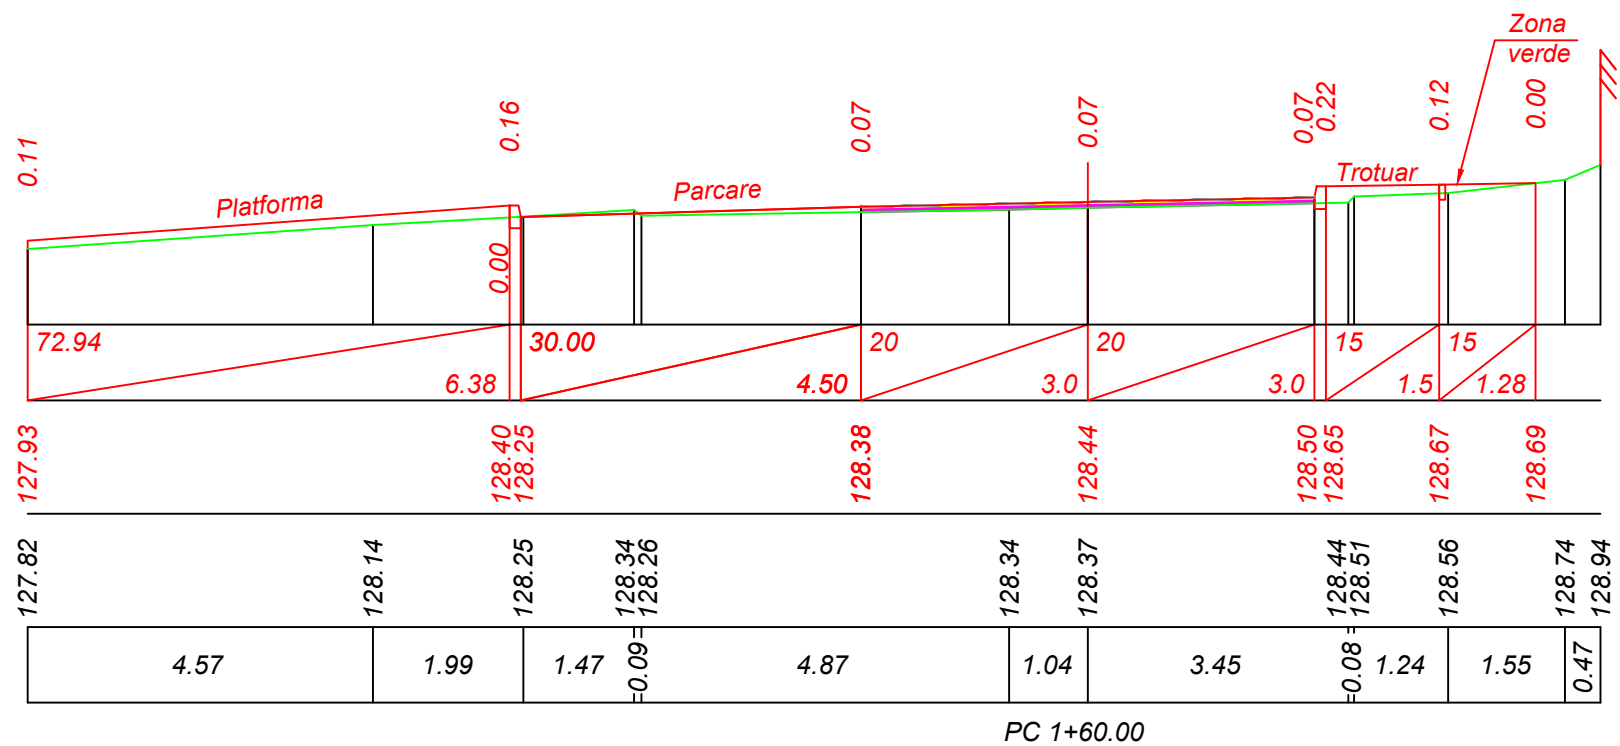



Sc. 1:100 verticala  
Sc. 1:100 orizontala

| Date proiect   | Declivitate<br>distanță, m |
|----------------|----------------------------|
|                | Cote, m                    |
| Date existente | Cote, m                    |
|                | Distanța, m                |

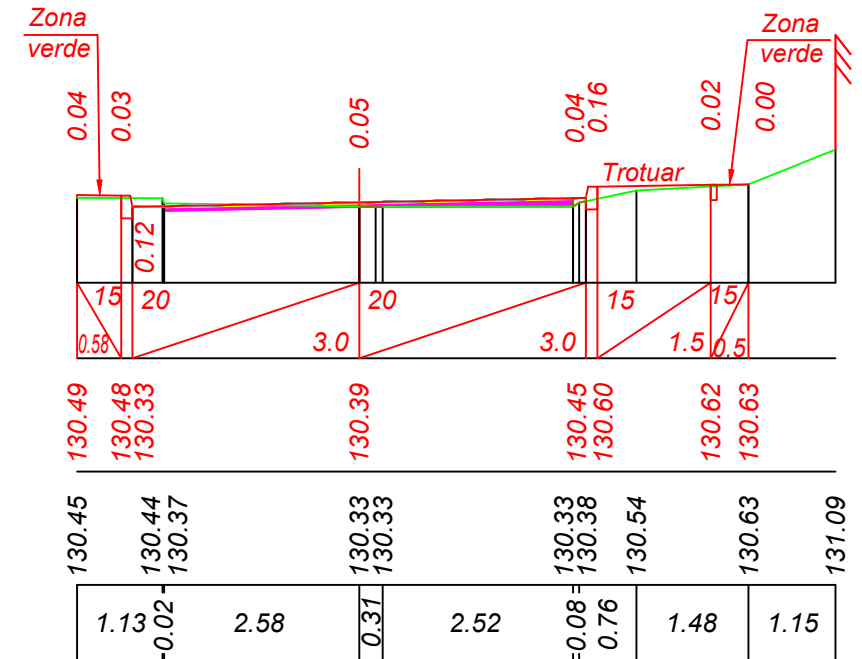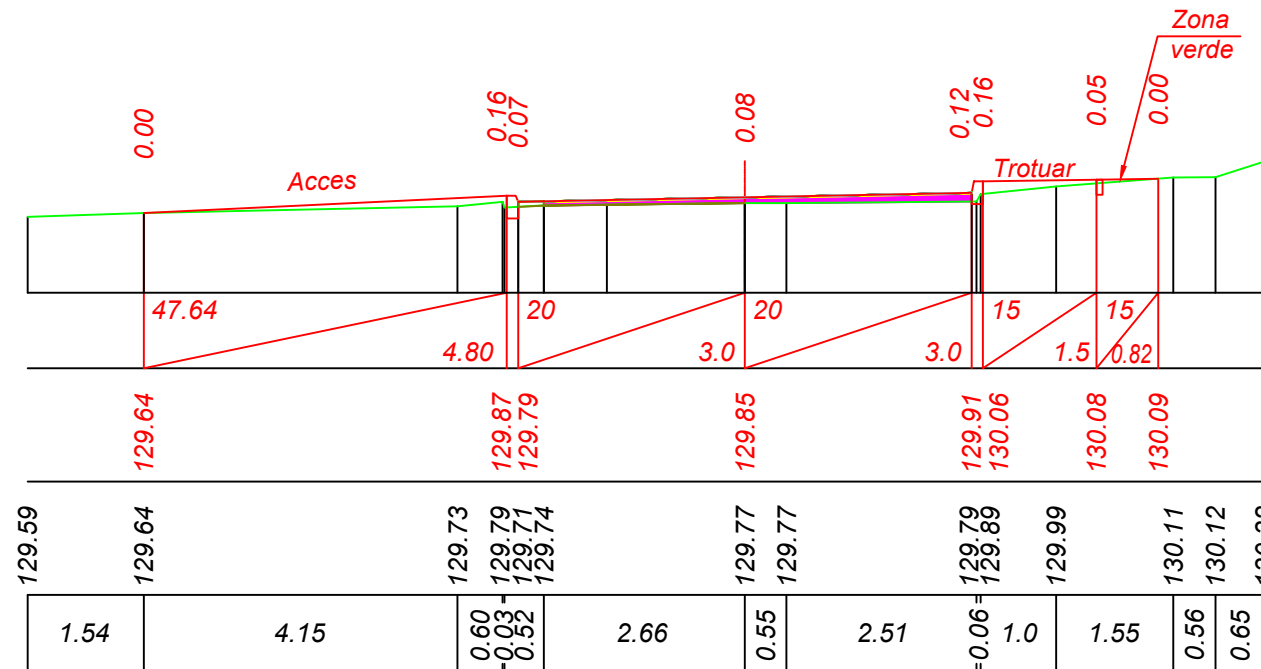


Sc. 1:100 verticala  
Sc. 1:100 orizontala

| Date proiect   | Declivitate<br>distanță, m |
|----------------|----------------------------|
|                | Cote, m                    |
| Date existente | Cote, m                    |
|                | Distanța, m                |

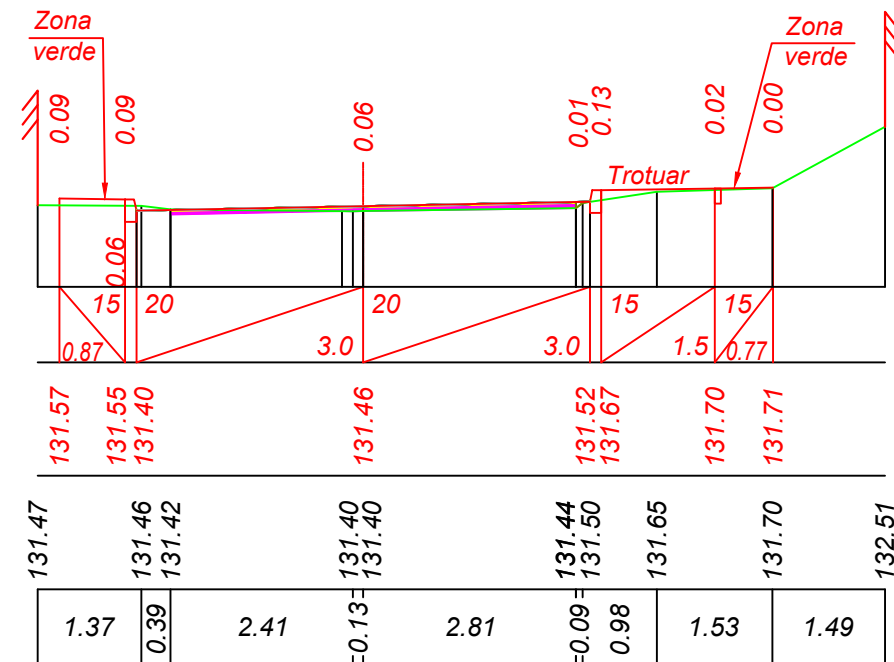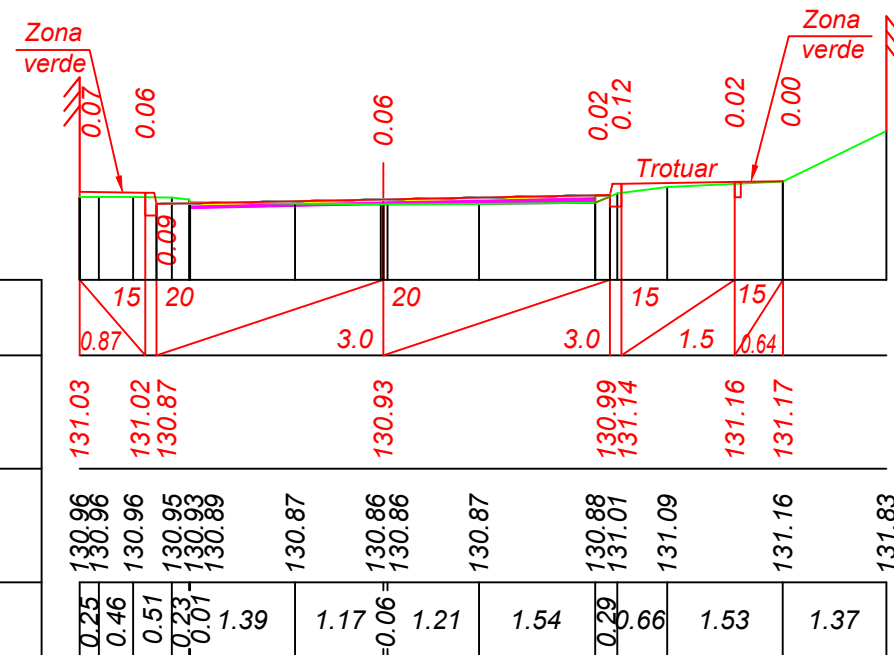


Sc. 1:100 verticala  
Sc. 1:100 orizontala

| Date proiect   | Declivitate<br>distanță, m |
|----------------|----------------------------|
|                | Cote, m                    |
| Date existente | Cote, m                    |
|                | Distanța, m                |

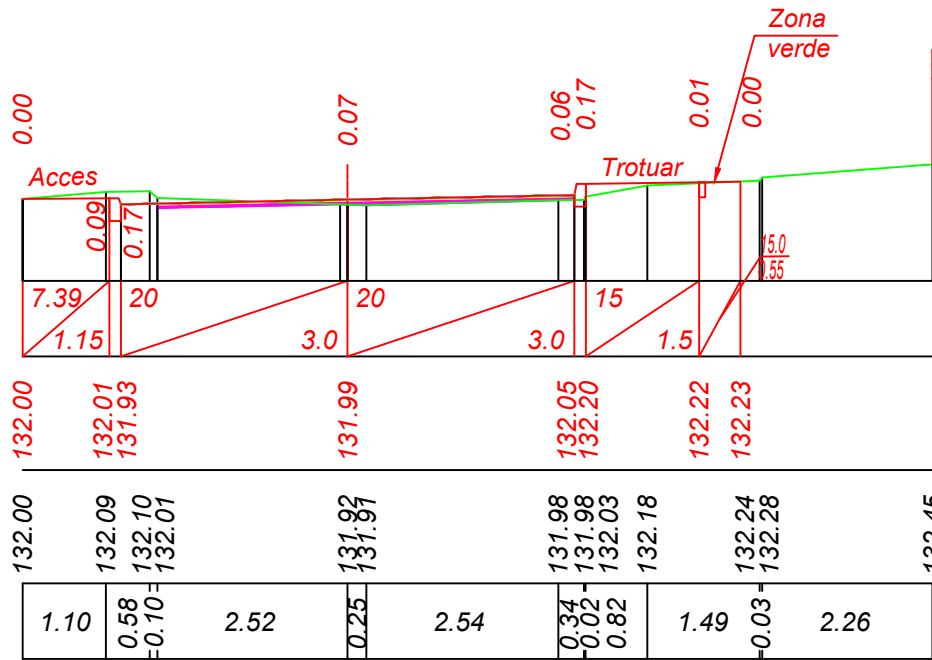


PC 2+30.00

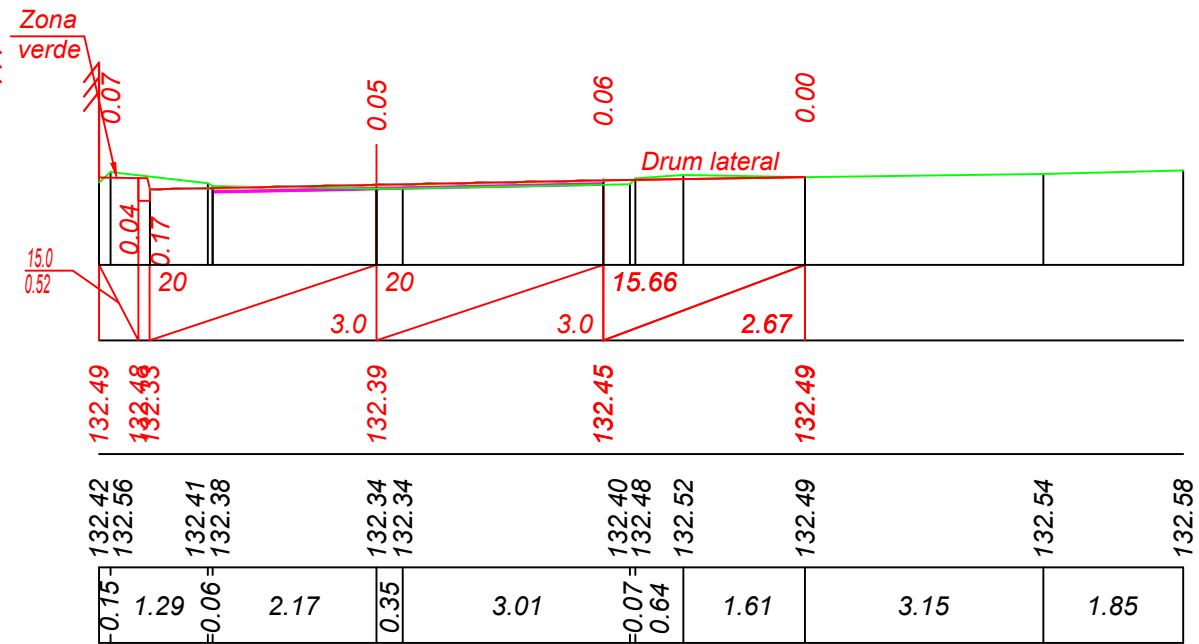


PC 2+40.00

Sc. 1:100 verticala  
Sc. 1:100 orizontala

| Date proiect   | Declivitate<br>distanță, m |
|----------------|----------------------------|
|                | Cote, m                    |
| Date existente | Cote, m                    |
|                | Distanța, m                |

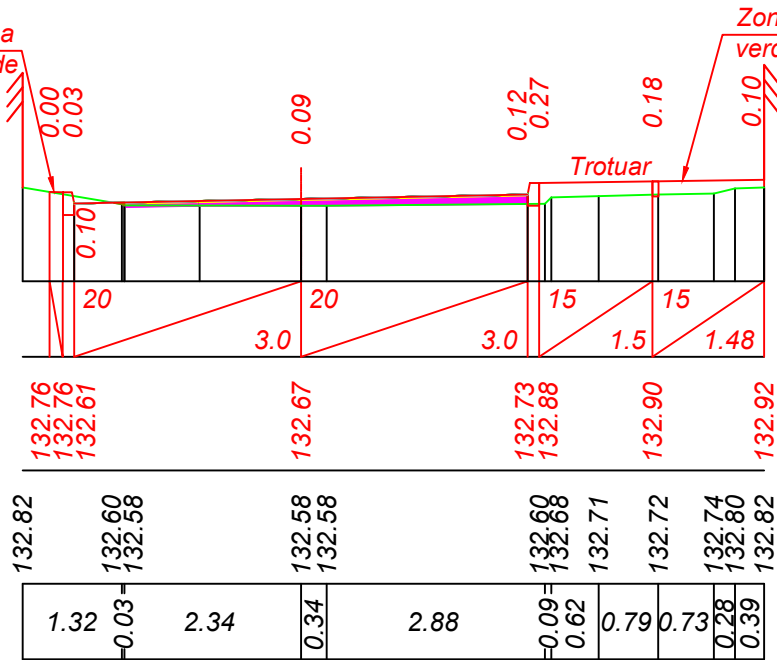


PC 2+50.00

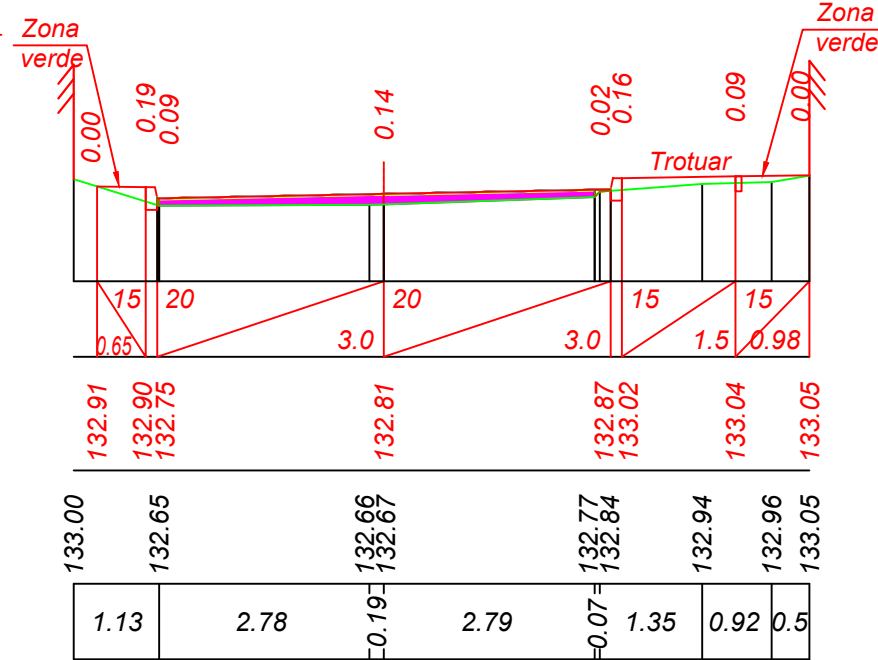

PC 2+60.00


Sc. 1:100 verticala  
Sc. 1:100 orizontala

| Date proiect   | Declivitate<br>distanță, m |
|----------------|----------------------------|
|                | Cote, m                    |
| Date existente | Cote, m                    |
|                | Distanța, m                |

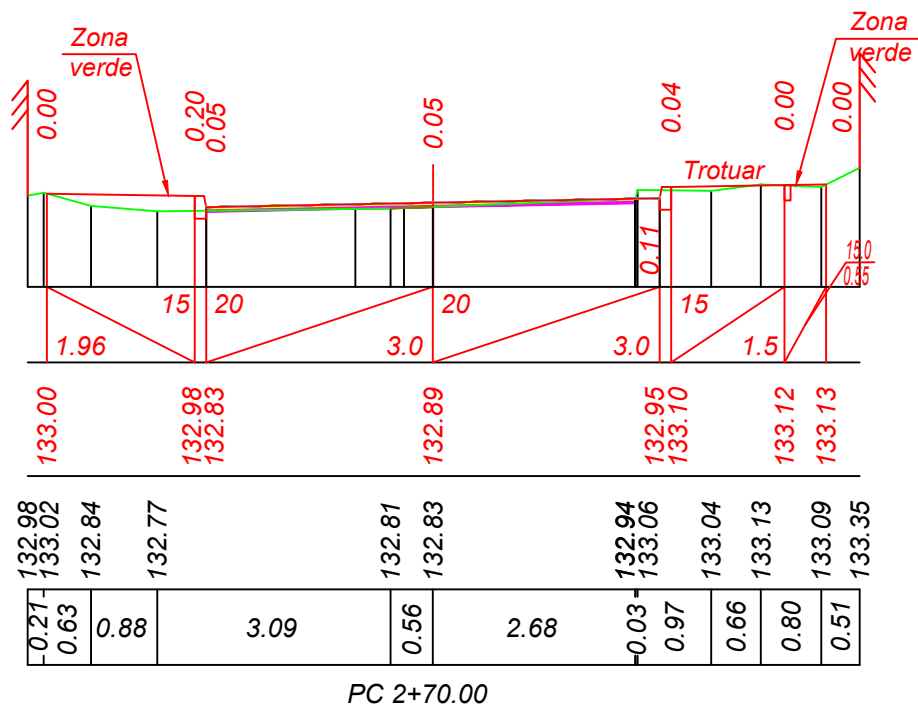


Sc. 1:100 verticala  
Sc. 1:100 orizontala

| Date proiect   | Declivitate<br>distanță, m |
|----------------|----------------------------|
|                | Cote, m                    |
| Date existente | Cote, m                    |
|                | Distanța, m                |

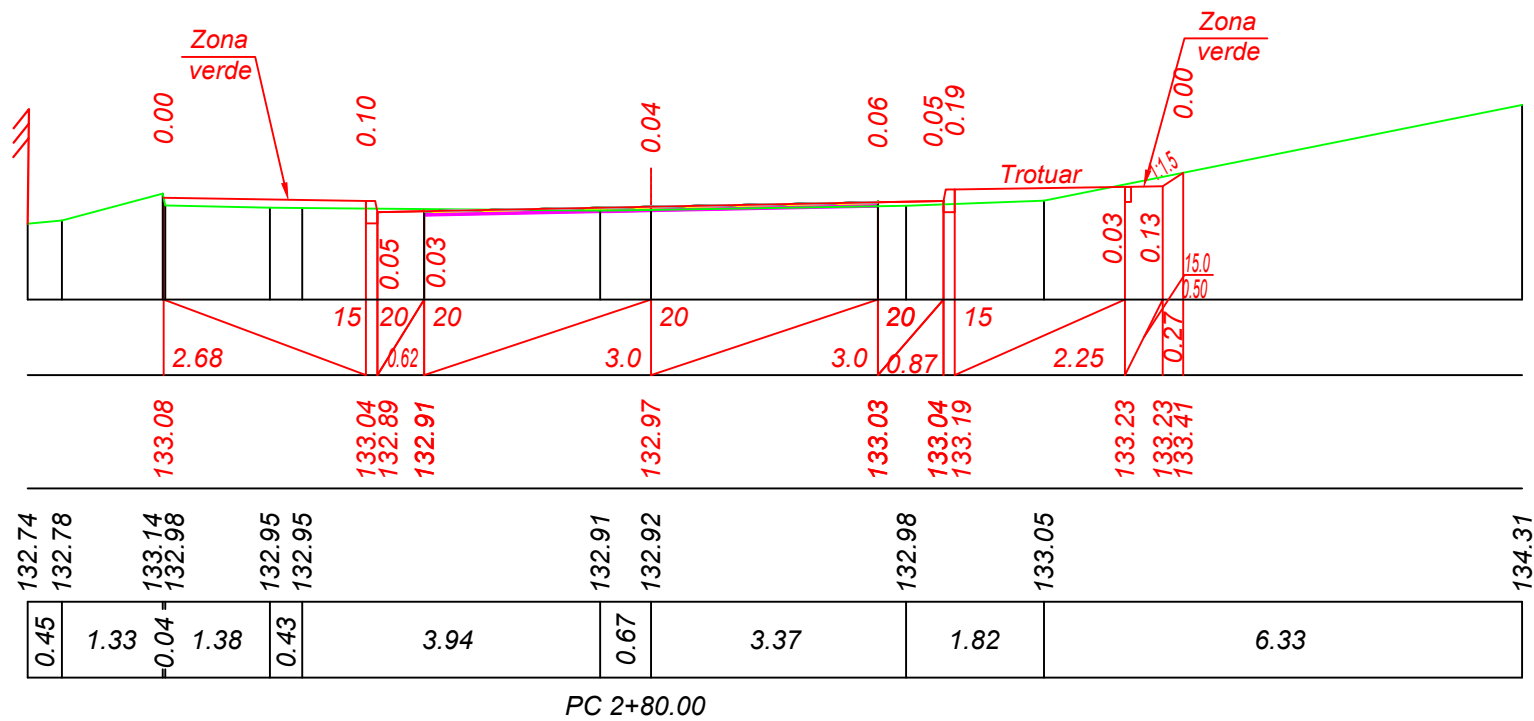


Sc. 1:100 verticala  
Sc. 1:100 orizontala

| Date proiect   | Declivitate<br>distanță, m |
|----------------|----------------------------|
|                | Cote, m                    |
| Date existente | Cote, m                    |
|                | Distanța, m                |

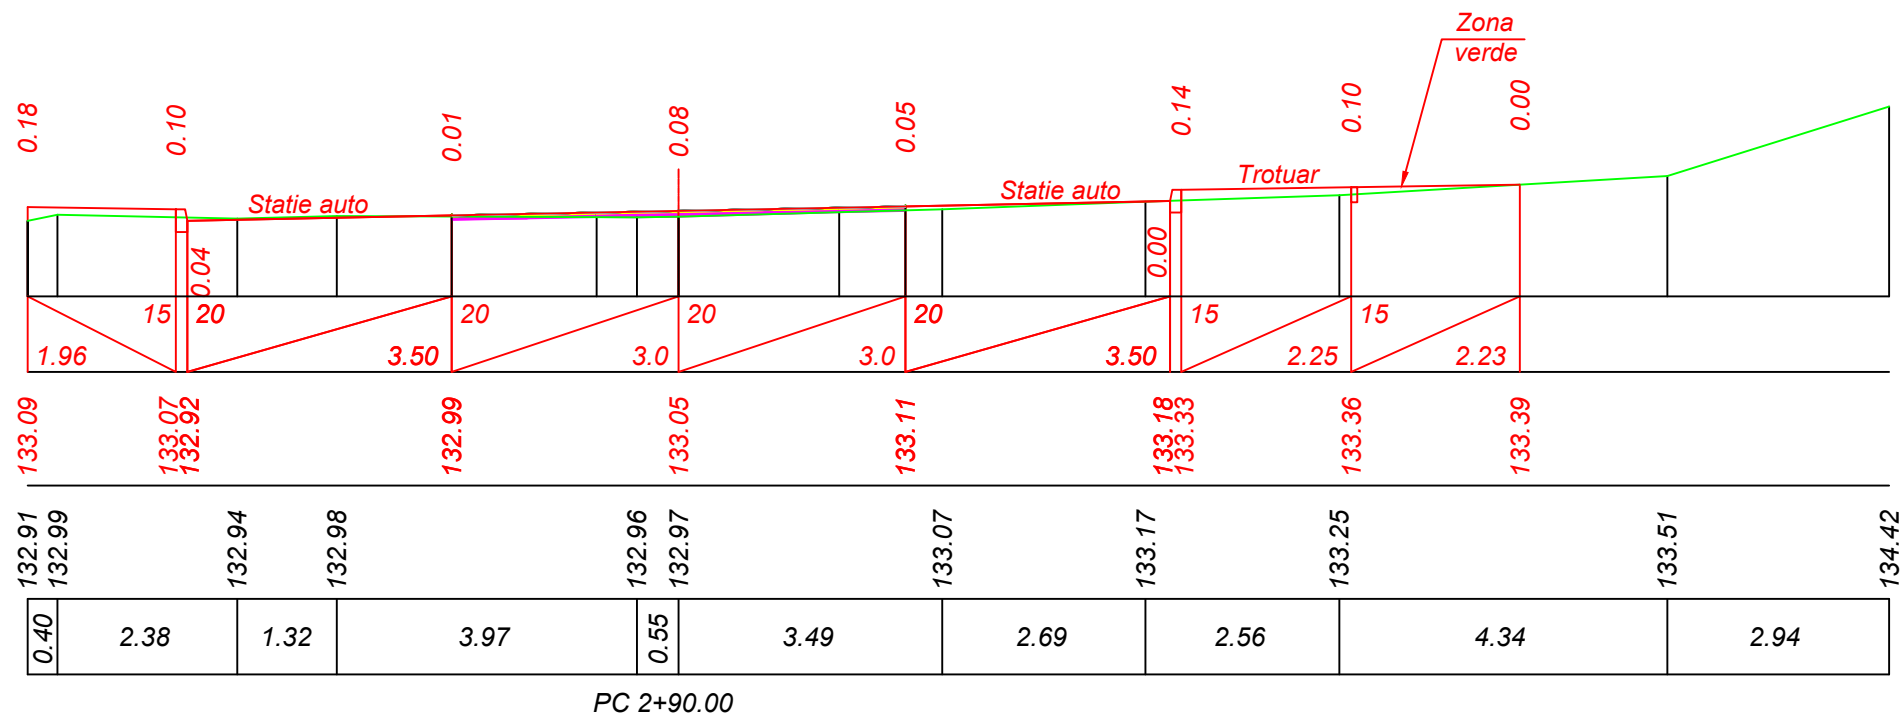


Sc. 1:100 verticala  
Sc. 1:100 orizontala

| Date proiect   | Declivitate<br>distanță, m |
|----------------|----------------------------|
|                | Cote, m                    |
| Date existente | Cote, m                    |
|                | Distanța, m                |

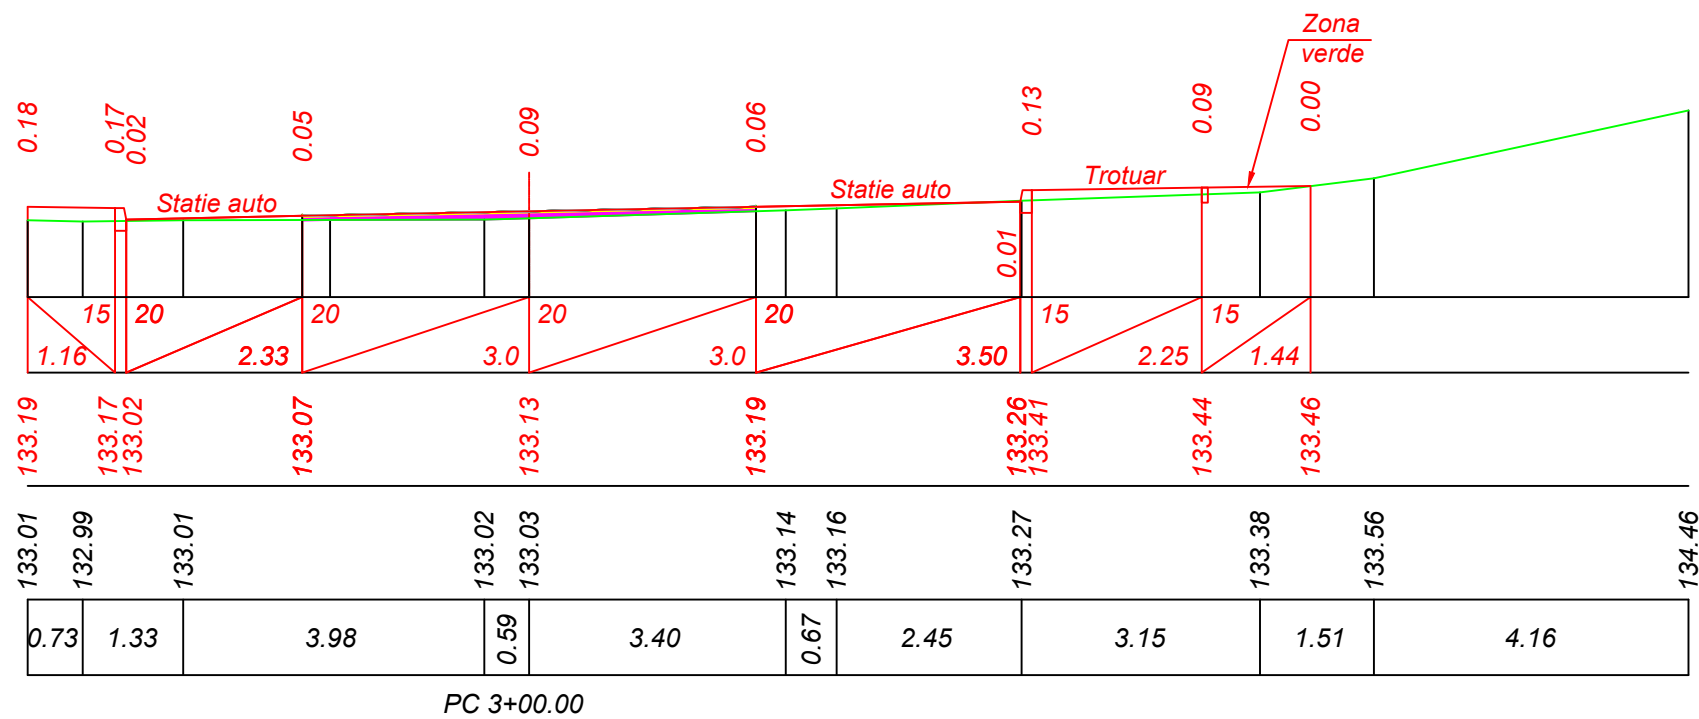


Sc. 1:100 verticala  
Sc. 1:100 orizontala

| Date proiect   | Declivitate<br>distanță, m |
|----------------|----------------------------|
|                | Cote, m                    |
| Date existente | Cote, m                    |
|                | Distanța, m                |

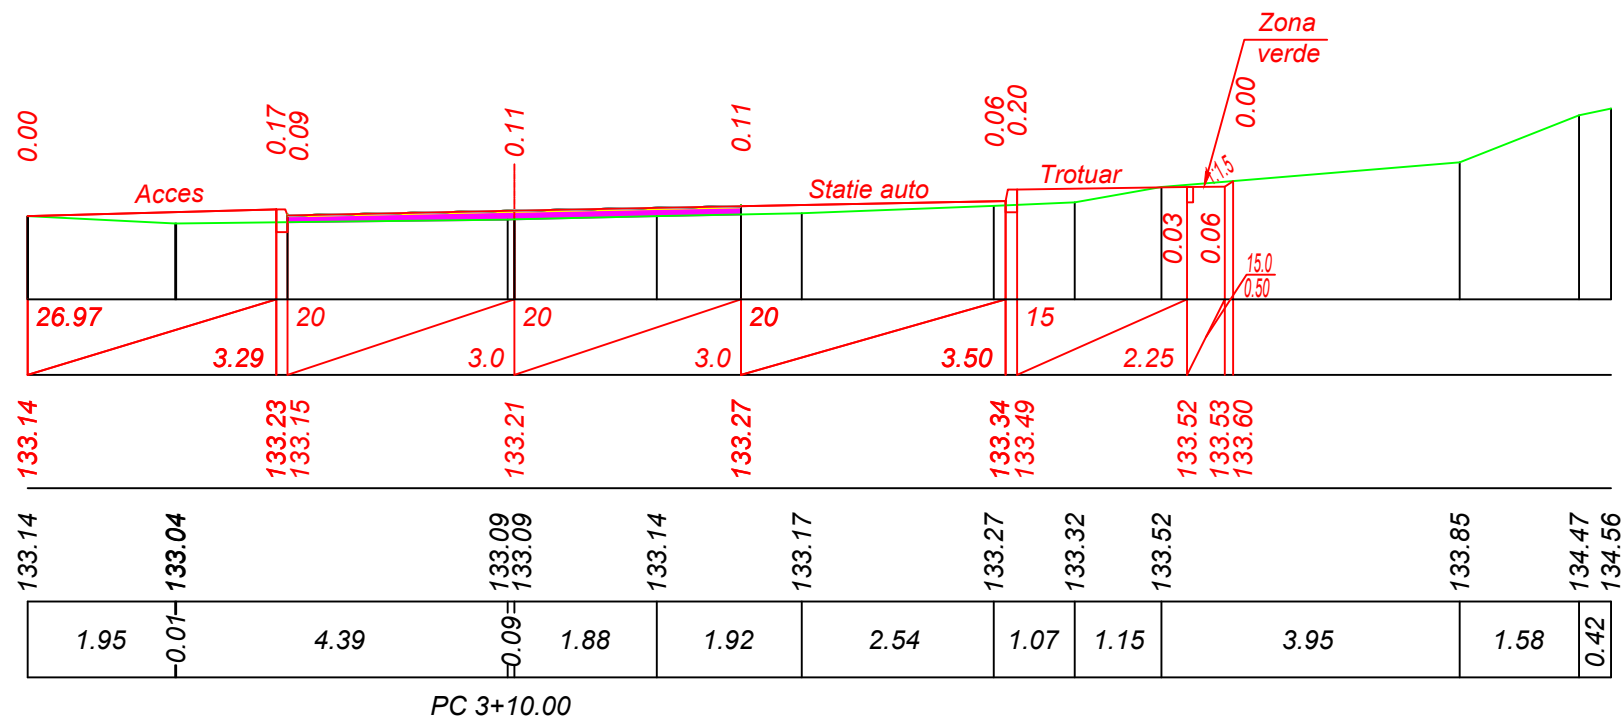



Sc. 1:100 verticala  
Sc. 1:100 orizontala

| Date proiect   | Declivitate<br>distanță, m |
|----------------|----------------------------|
|                | Cote, m                    |
| Date existente | Cote, m                    |
|                | Distanța, m                |

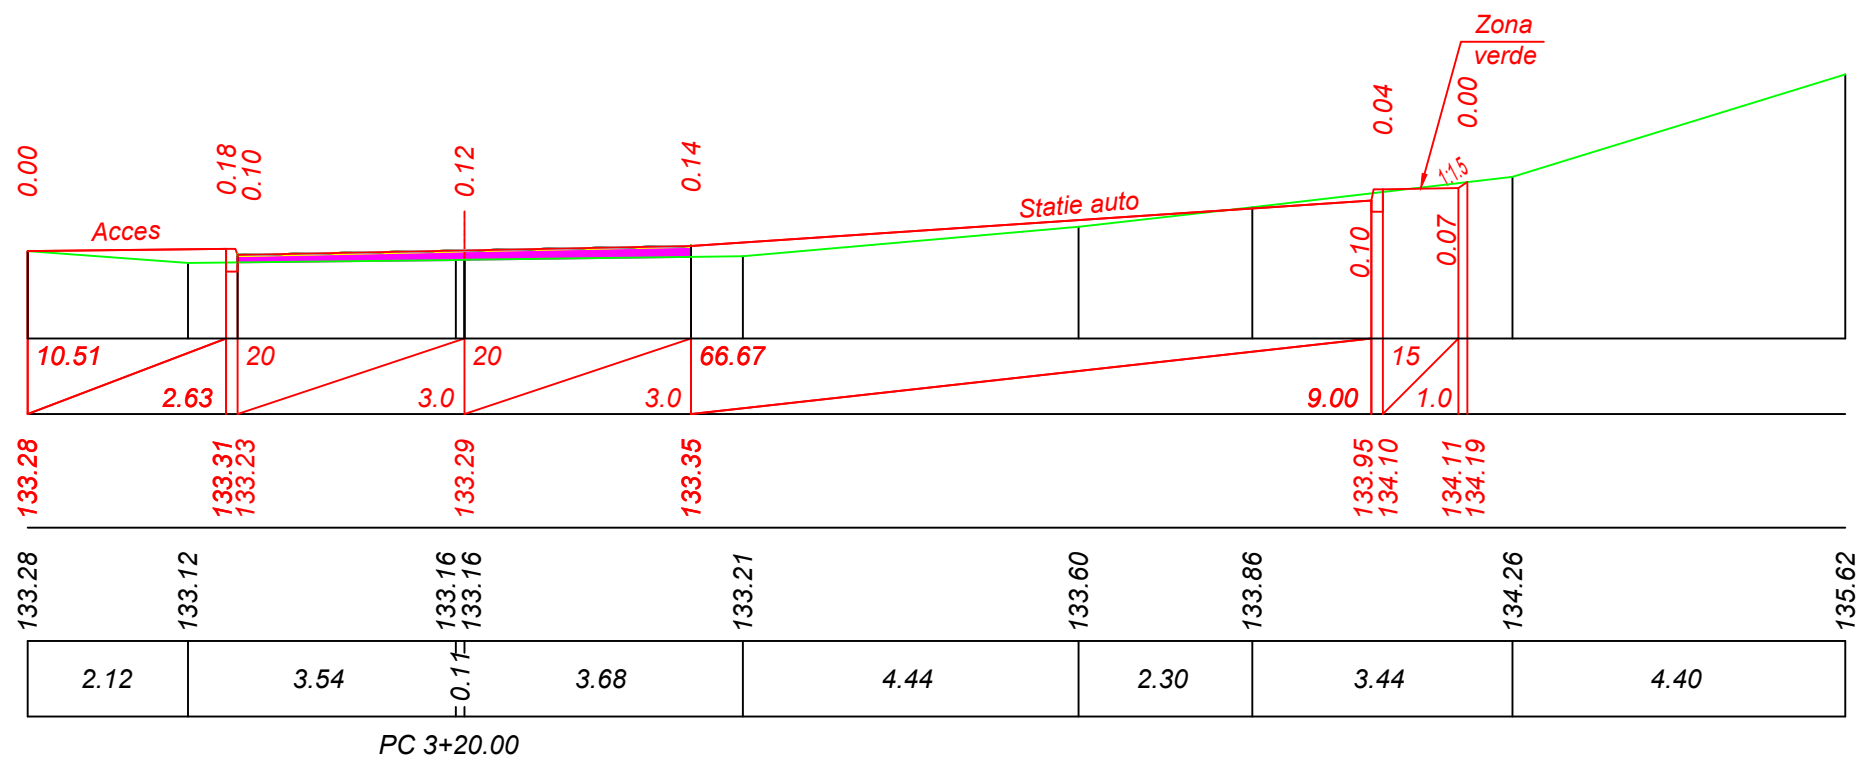



Sc. 1:100 verticala  
Sc. 1:100 orizontala

| Date proiect   | Declivitate<br>distanță, m |
|----------------|----------------------------|
|                | Cote, m                    |
| Date existente | Cote, m                    |
|                | Distanța, m                |

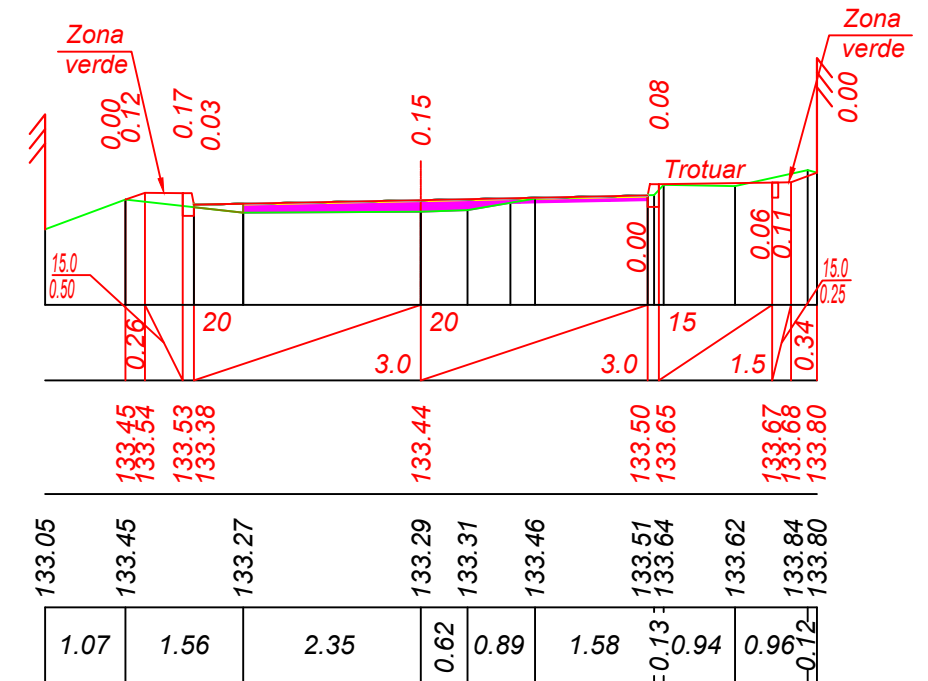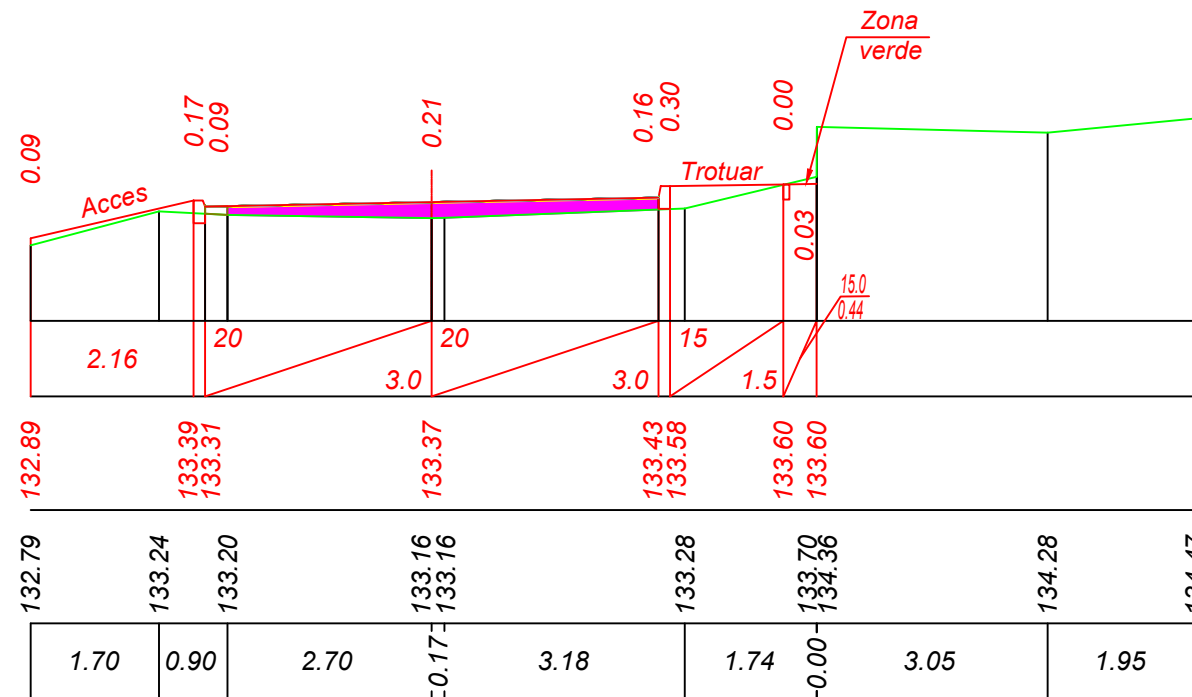



Sc. 1:100 verticala  
Sc. 1:100 orizontala

| Date proiect   | Declivitate<br>distanță, m |
|----------------|----------------------------|
|                | Cote, m                    |
| Date existente | Cote, m                    |
|                | Distanța, m                |

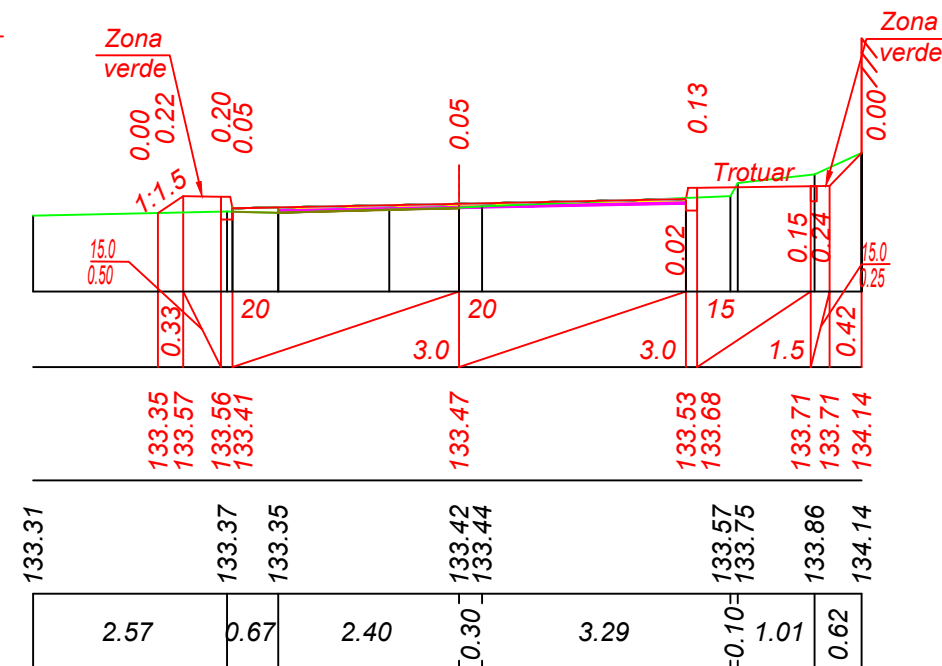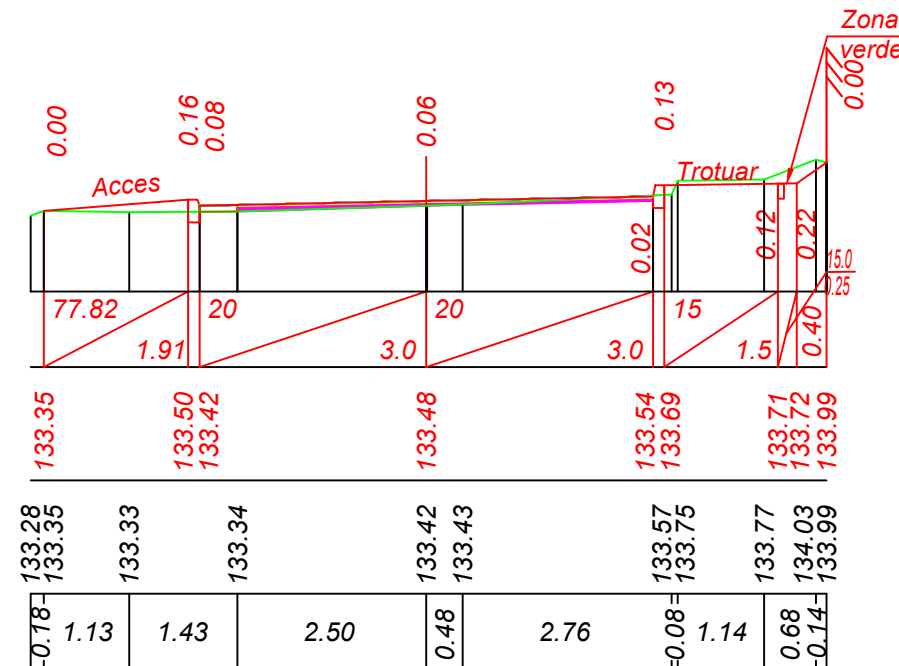


Sc. 1:100 verticala  
Sc. 1:100 orizontala

| Date proiect   | Declivitate<br>distanță, m |
|----------------|----------------------------|
|                | Cote, m                    |
| Date existente | Cote, m                    |
|                | Distanța, m                |

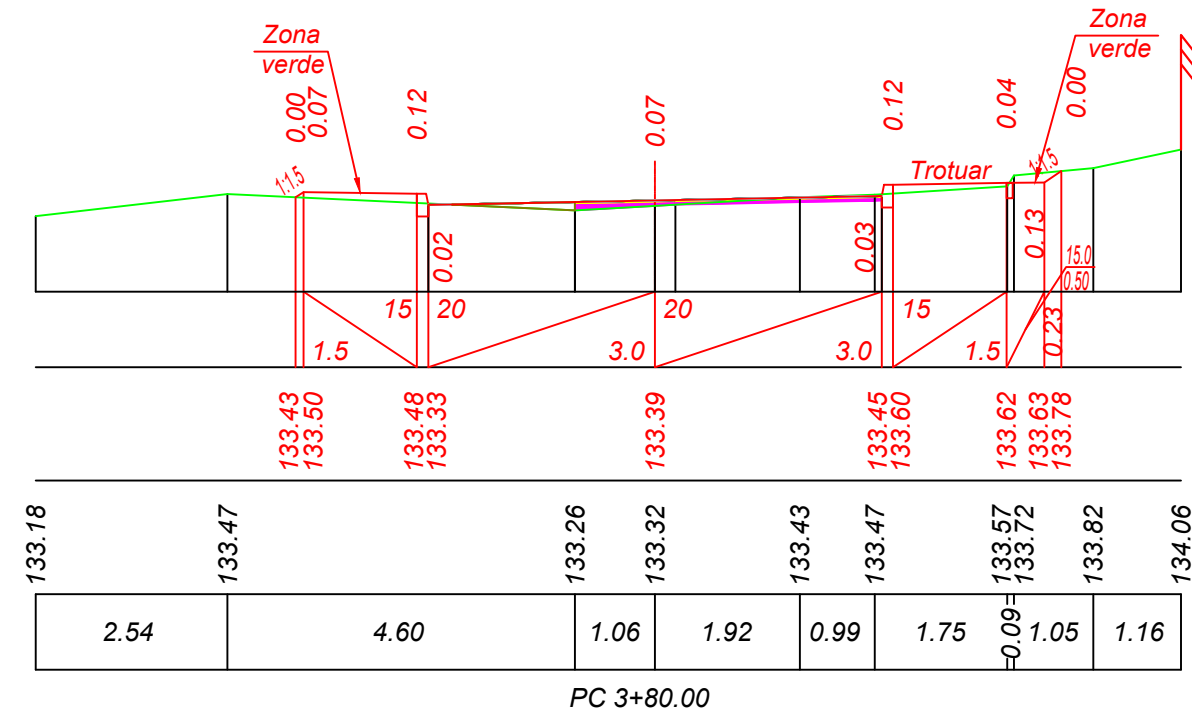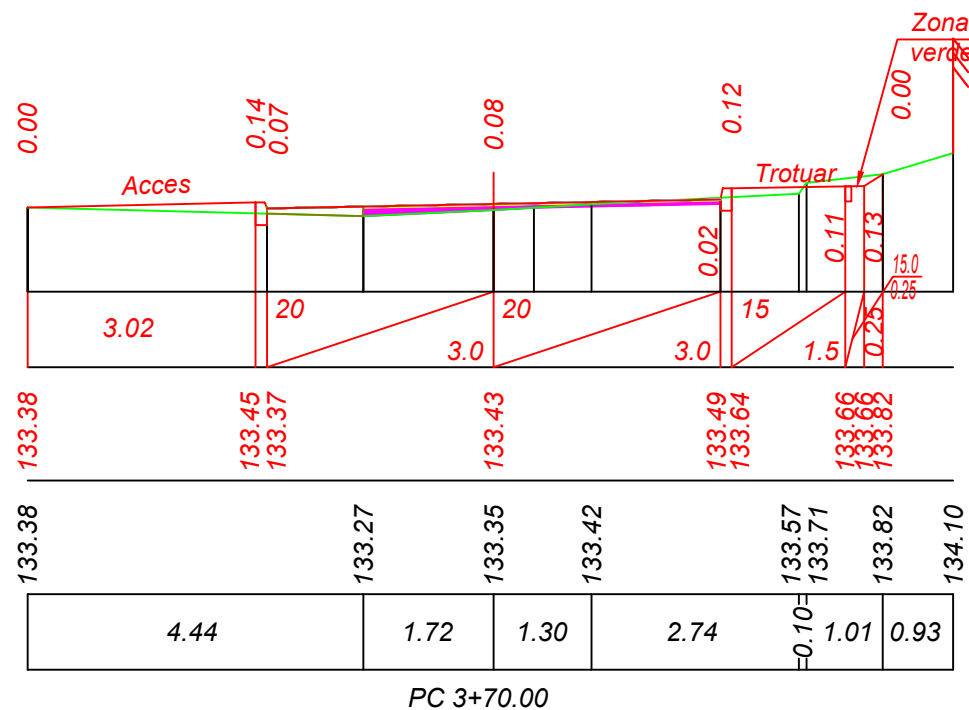


Sc. 1:100 verticala  
Sc. 1:100 orizontala

| Date proiect   | Declivitate<br>distanță, m |
|----------------|----------------------------|
|                | Cote, m                    |
| Date existente | Cote, m                    |
|                | Distanța, m                |

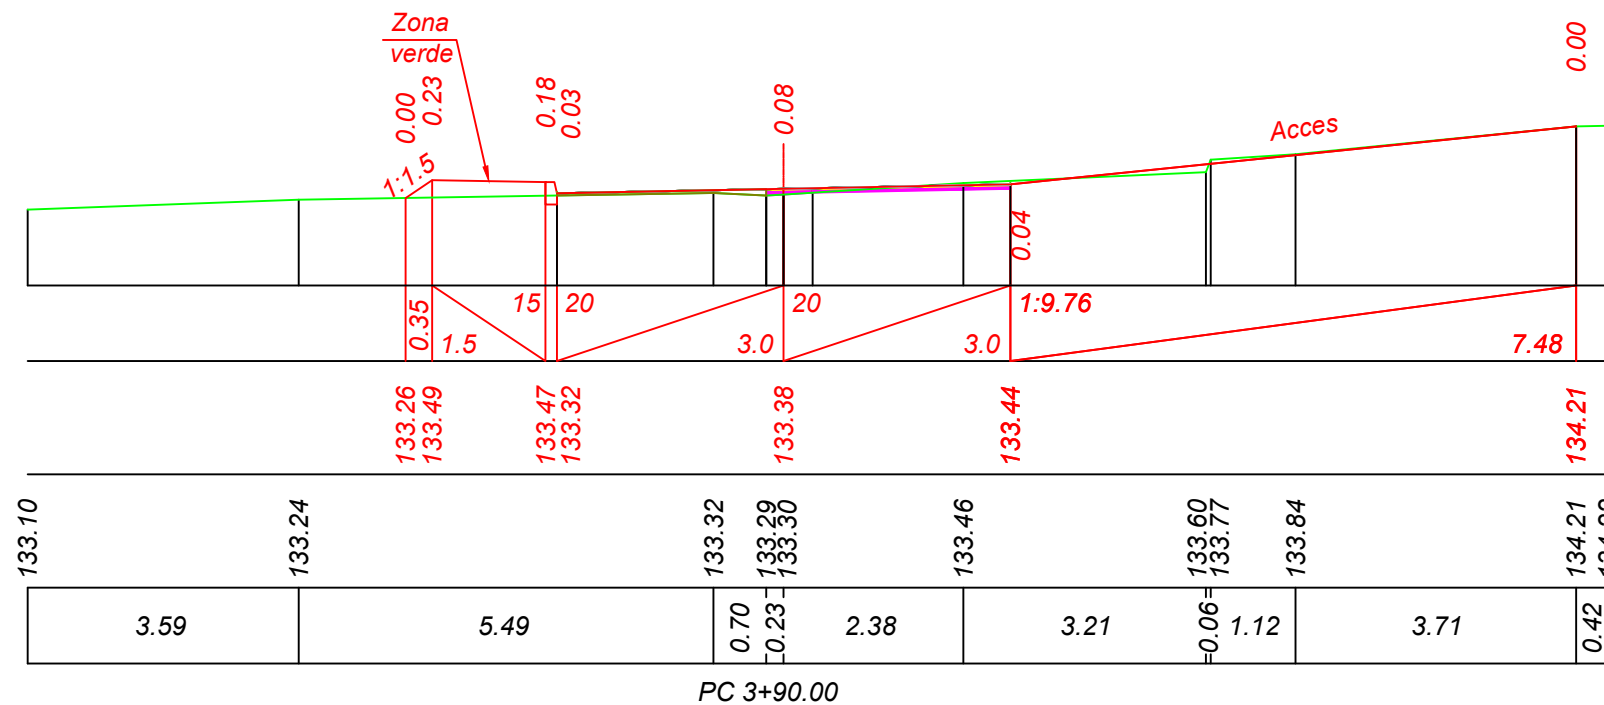


Sc. 1:100 verticala  
Sc. 1:100 orizontala

| Date proiect   | Declivitate<br>distanță, m |
|----------------|----------------------------|
|                | Cote, m                    |
| Date existente | Cote, m                    |
|                | Distanța, m                |

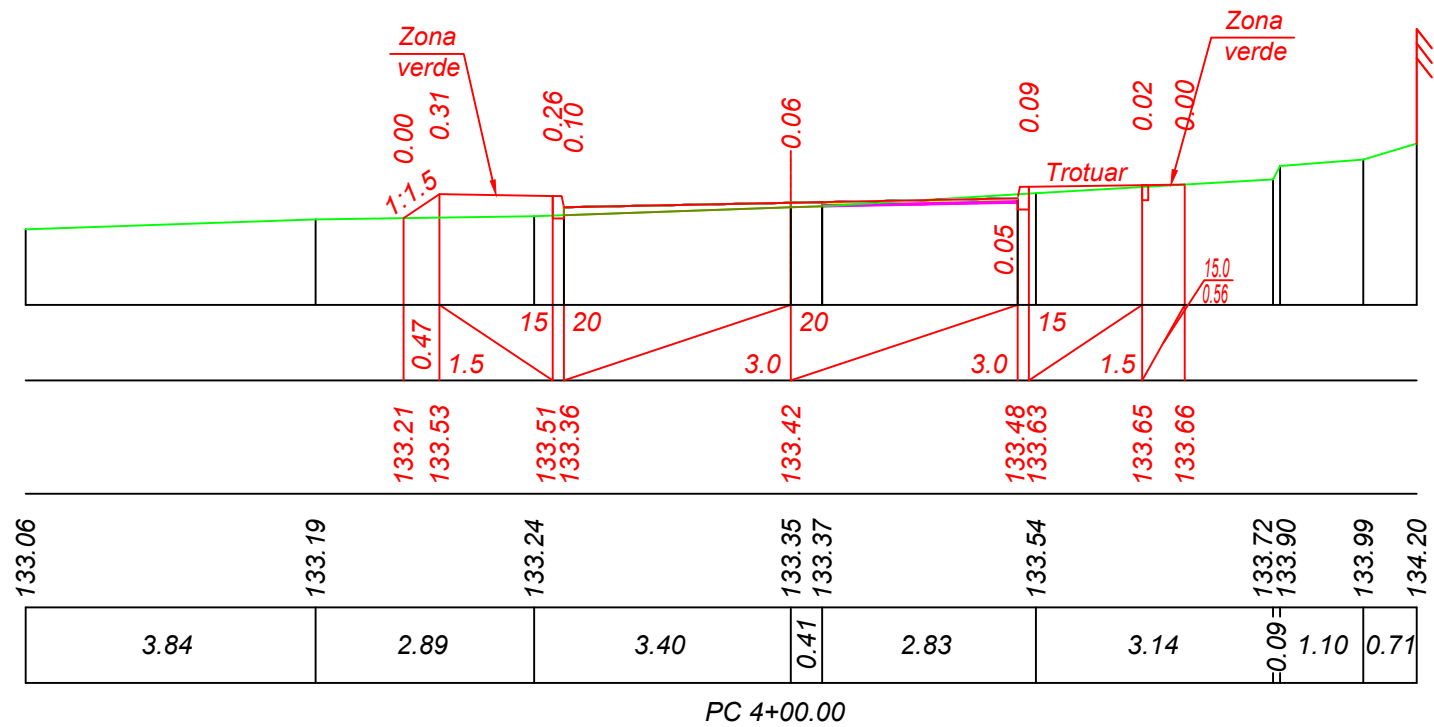


Sc. 1:100 verticala  
Sc. 1:100 orizontala

| Date proiect   | Declivitate<br>distanță, m |
|----------------|----------------------------|
|                | Cote, m                    |
| Date existente | Cote, m                    |
|                | Distanța, m                |

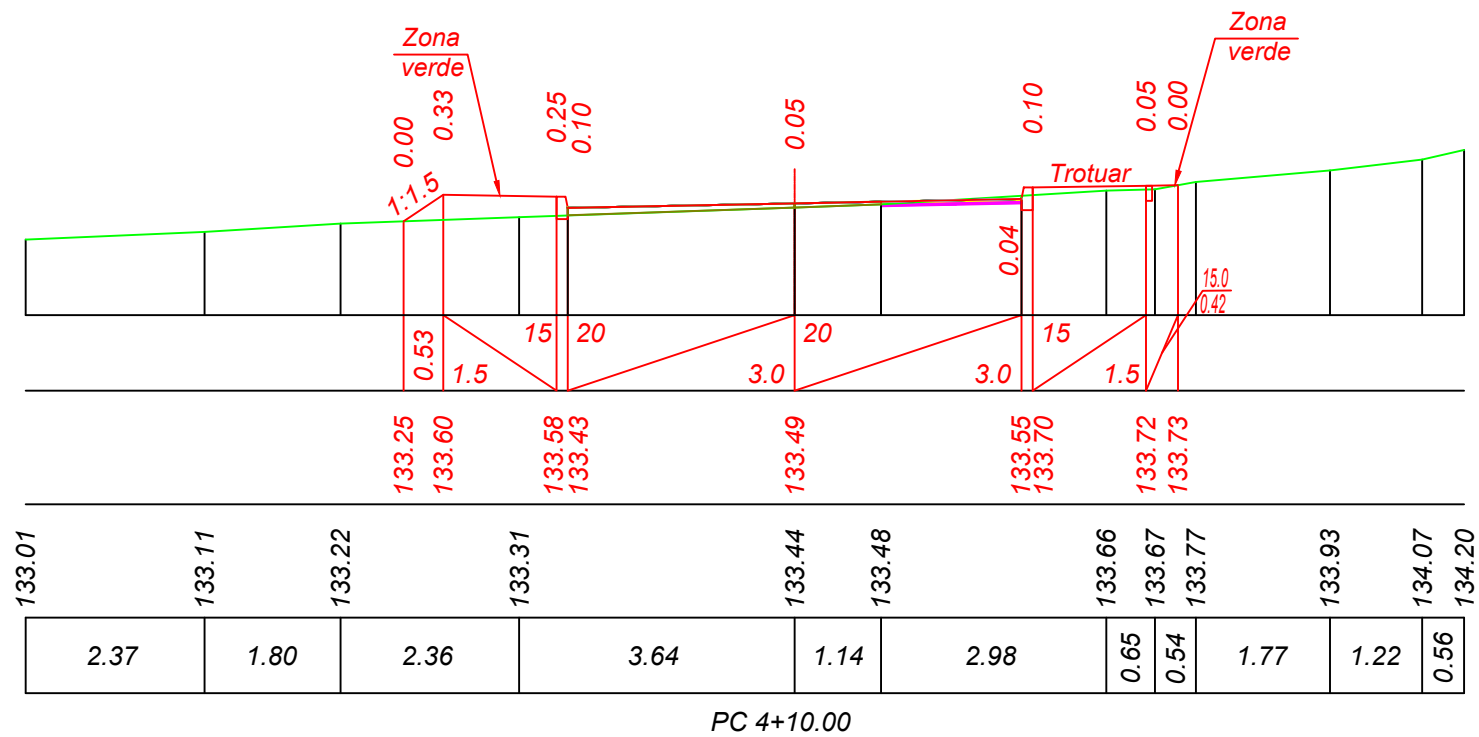


Sc. 1:100 verticala  
Sc. 1:100 orizontala

| Date proiect   | Declivitate<br>distanță, m |
|----------------|----------------------------|
|                | Cote, m                    |
| Date existente | Cote, m                    |
|                | Distanța, m                |

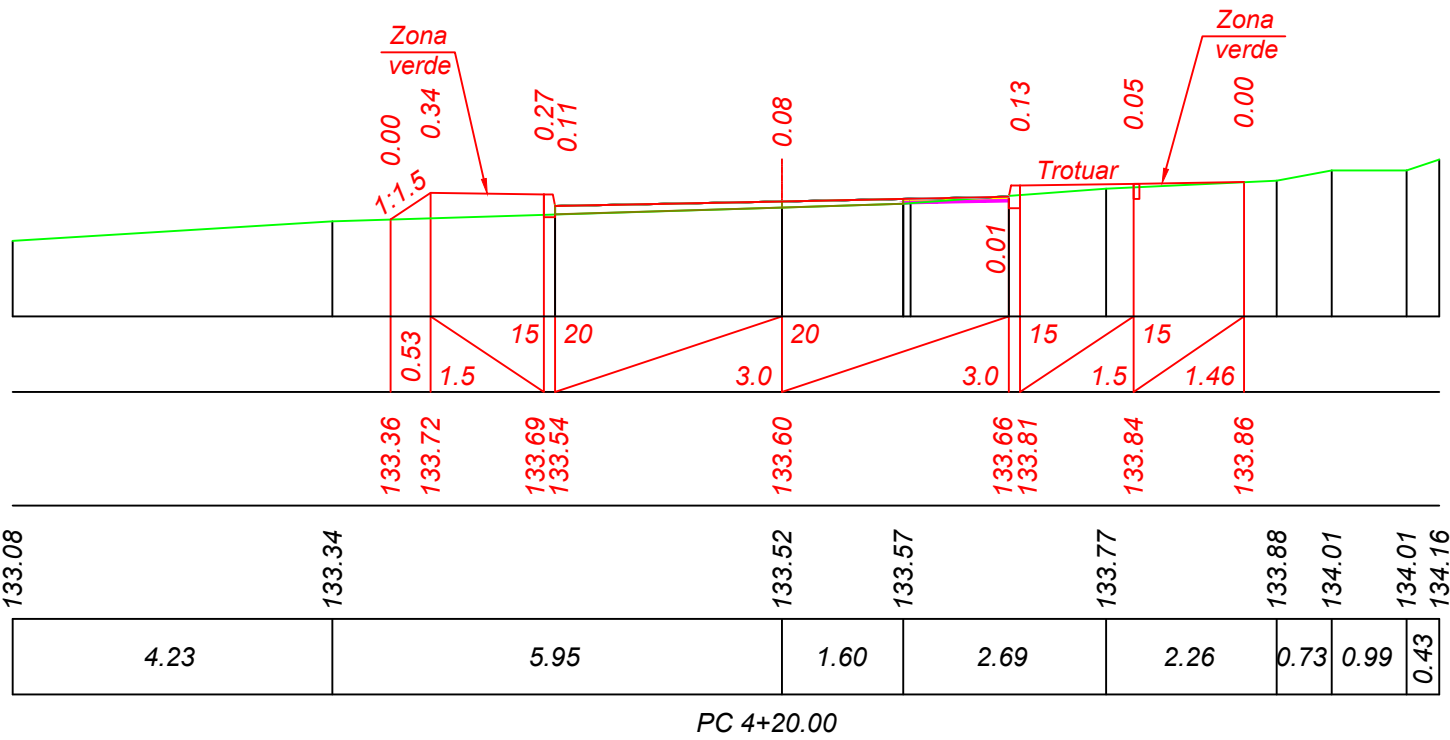


Sc. 1:100 verticala  
Sc. 1:100 orizontala

| Date proiect   | Declivitate<br>distanță, m |
|----------------|----------------------------|
|                | Cote, m                    |
| Date existente | Cote, m                    |
|                | Distanța, m                |

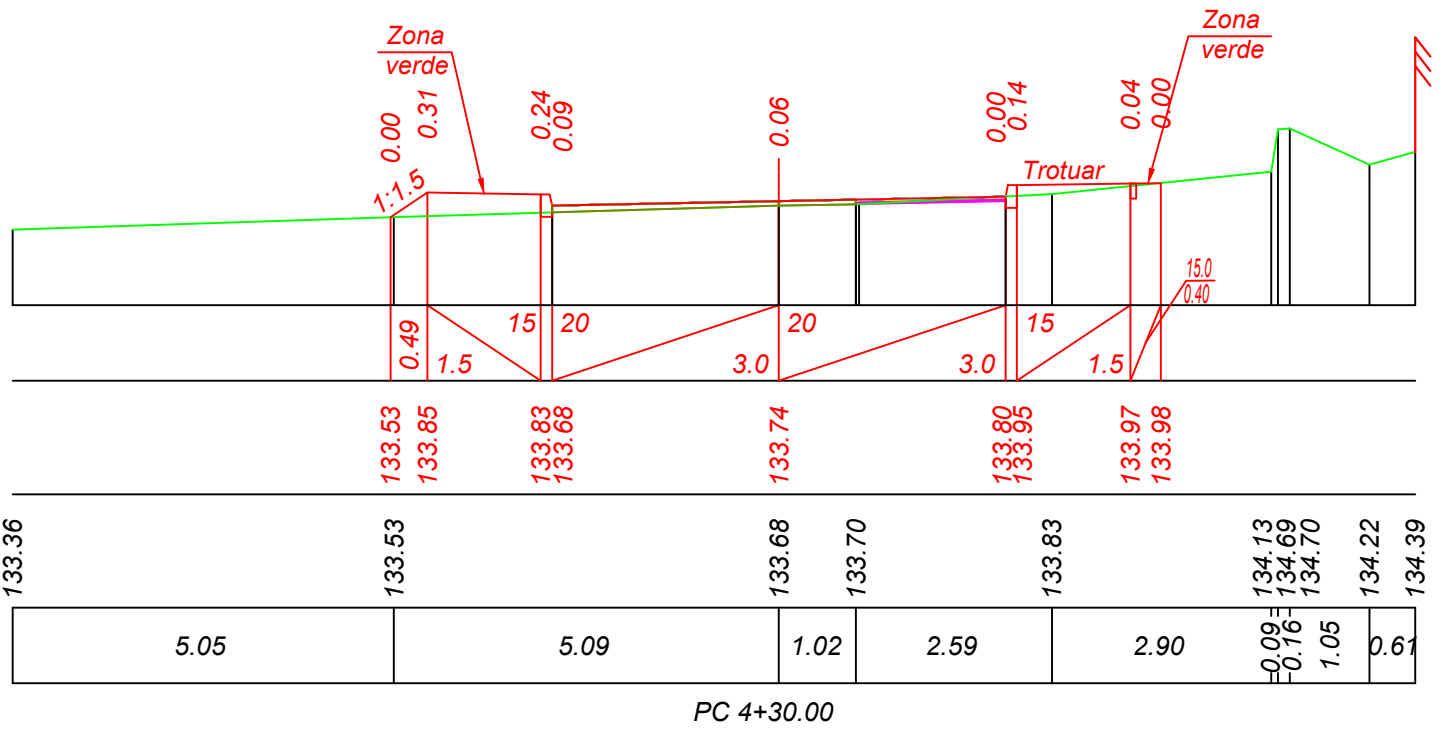


Sc. 1:100 verticala  
Sc. 1:100 orizontala

|                   |                            |
|-------------------|----------------------------|
| Date<br>proiect   | Declivitate<br>distanță, m |
|                   | Cote, m                    |
| Date<br>existente | Cote, m                    |
|                   | Distanța, m                |

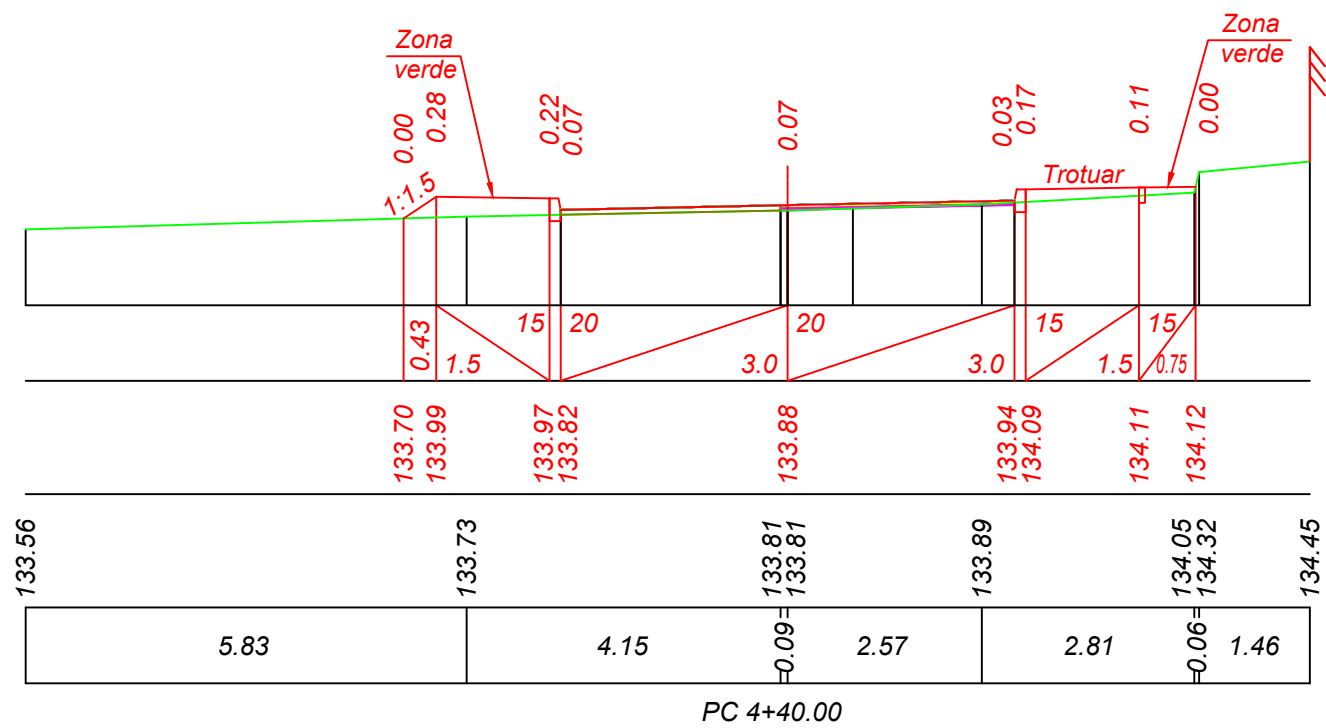


Sc. 1:100 verticala  
Sc. 1:100 orizontala

|                   |                            |
|-------------------|----------------------------|
| Date<br>proiect   | Declivitate<br>distanță, m |
|                   | Cote, m                    |
| Date<br>existente | Cote, m                    |
|                   | Distanța, m                |

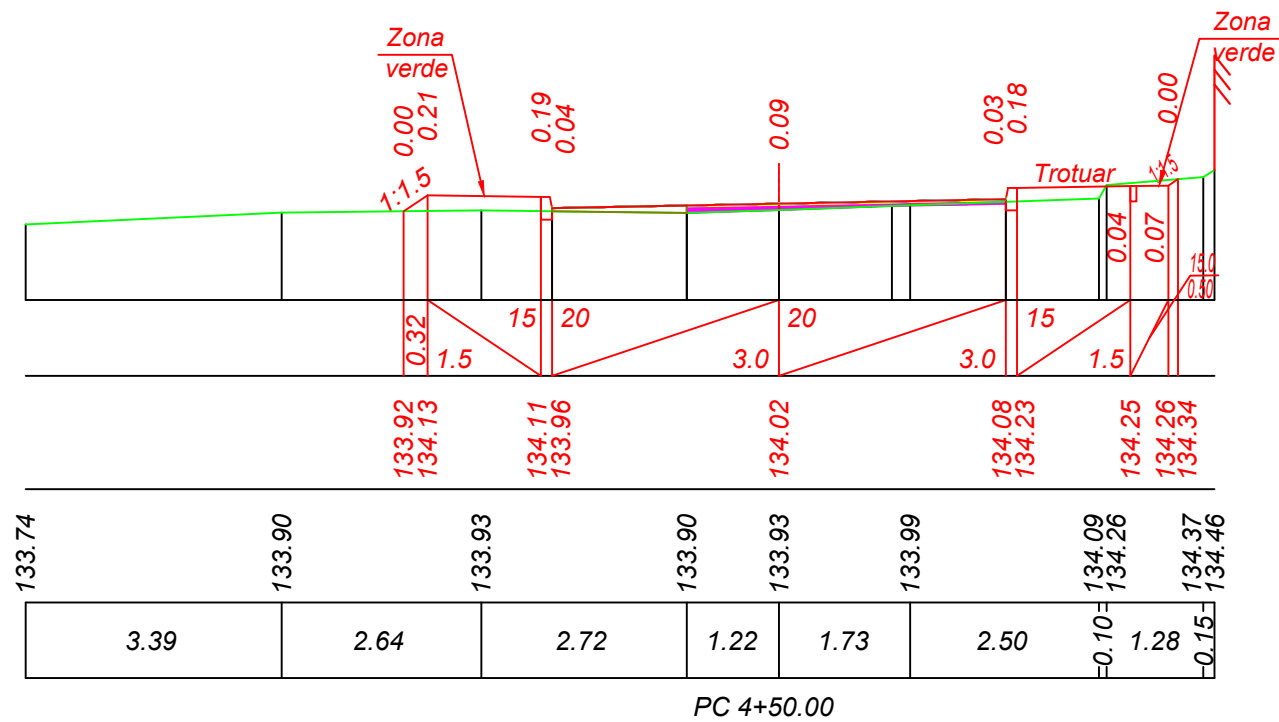


Sc. 1:100 verticala  
Sc. 1:100 orizontala

| Date proiect   | Declivitate<br>distanță, m |
|----------------|----------------------------|
|                | Cote, m                    |
| Date existente | Cote, m                    |
|                | Distanța, m                |

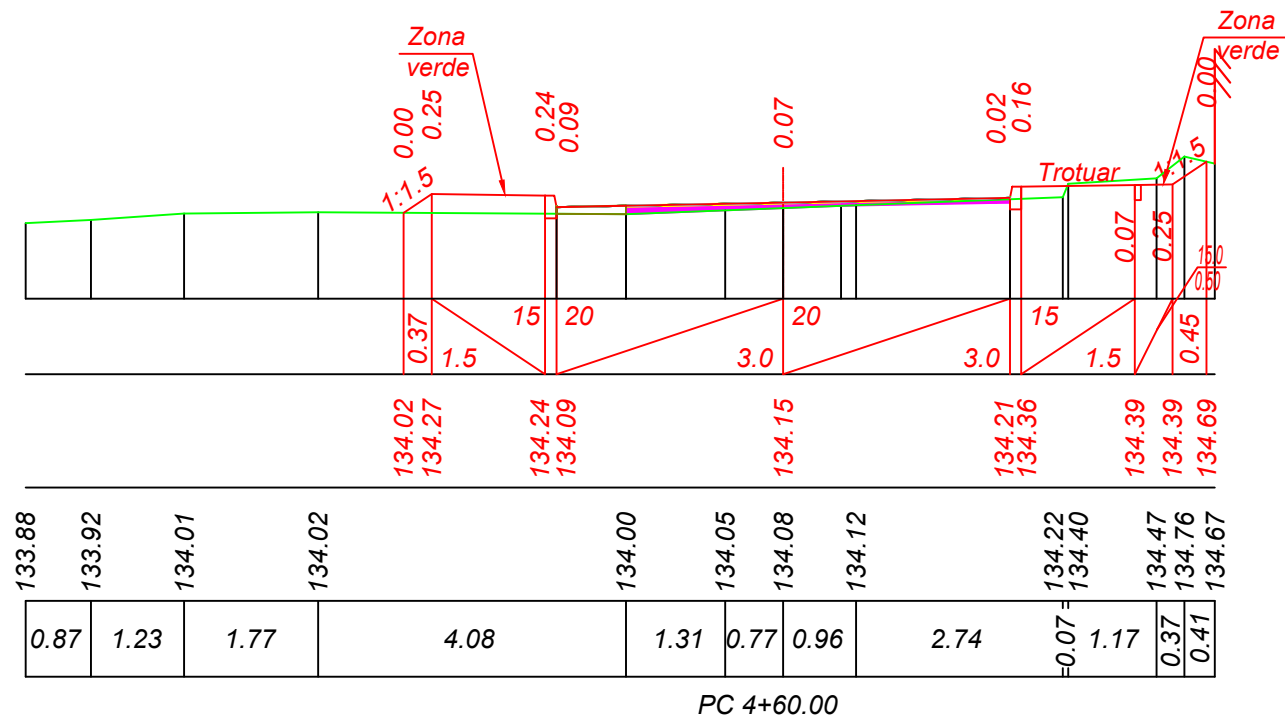


Sc. 1:100 verticala  
Sc. 1:100 orizontala

| Date proiect   | Declivitate<br>distanță, m |
|----------------|----------------------------|
|                | Cote, m                    |
| Date existente | Cote, m                    |
|                | Distanța, m                |

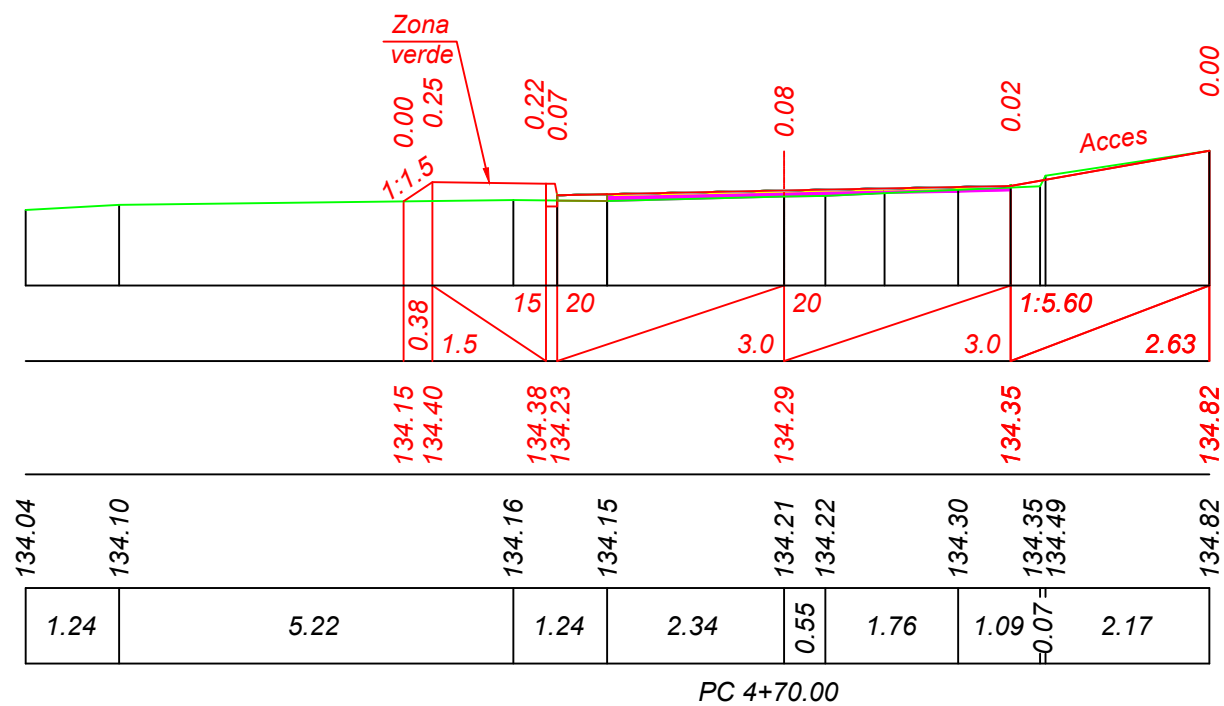


Sc. 1:100 verticala  
Sc. 1:100 orizontala

|                   |                            |
|-------------------|----------------------------|
| Date<br>proiect   | Declivitate<br>distanță, m |
|                   | Cote, m                    |
| Date<br>existente | Cote, m                    |
|                   | Distanța, m                |

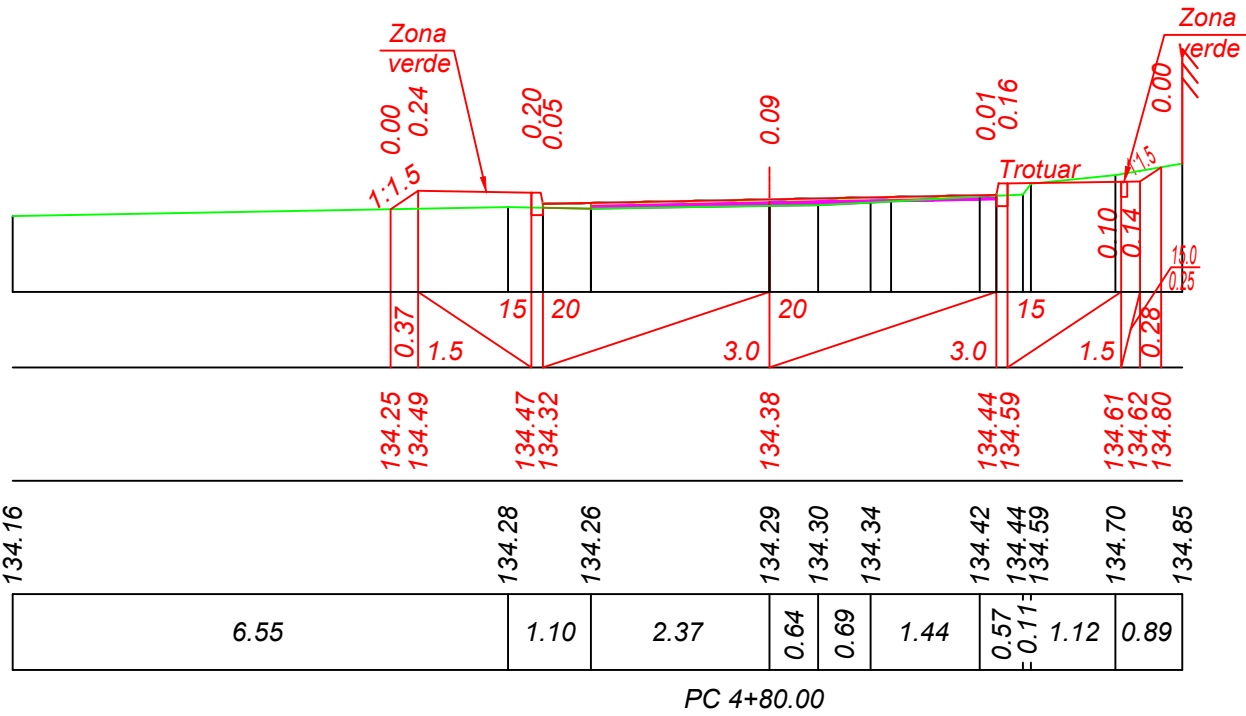

Sc. 1:100 verticala  
Sc. 1:100 orizontala


|                   |                            |
|-------------------|----------------------------|
| Date<br>proiect   | Declivitate<br>distanță, m |
|                   | Cote, m                    |
| Date<br>existente | Cote, m                    |
|                   | Distanța, m                |

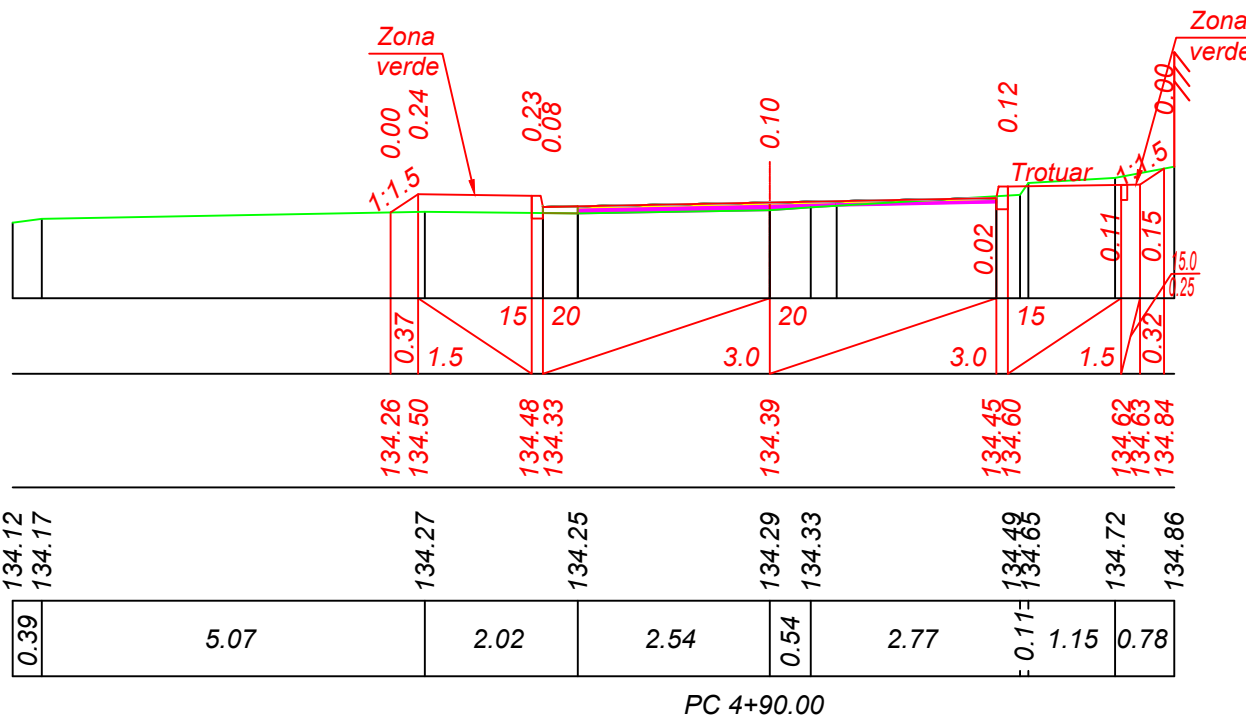

| Inv. Nr. | Semnatura si data | Schimb Inv.Nr |
|----------|-------------------|---------------|
|          |                   |               |


Sc. 1:100 verticala  
Sc. 1:100 orizzontala

|                           |                                    |
|---------------------------|------------------------------------|
| <i>Date<br/>proiect</i>   | <i>Declivitate<br/>distanță, m</i> |
|                           | <i>Cote, m</i>                     |
| <i>Date<br/>existente</i> | <i>Cote, m</i>                     |
|                           | <i>Distanța, m</i>                 |

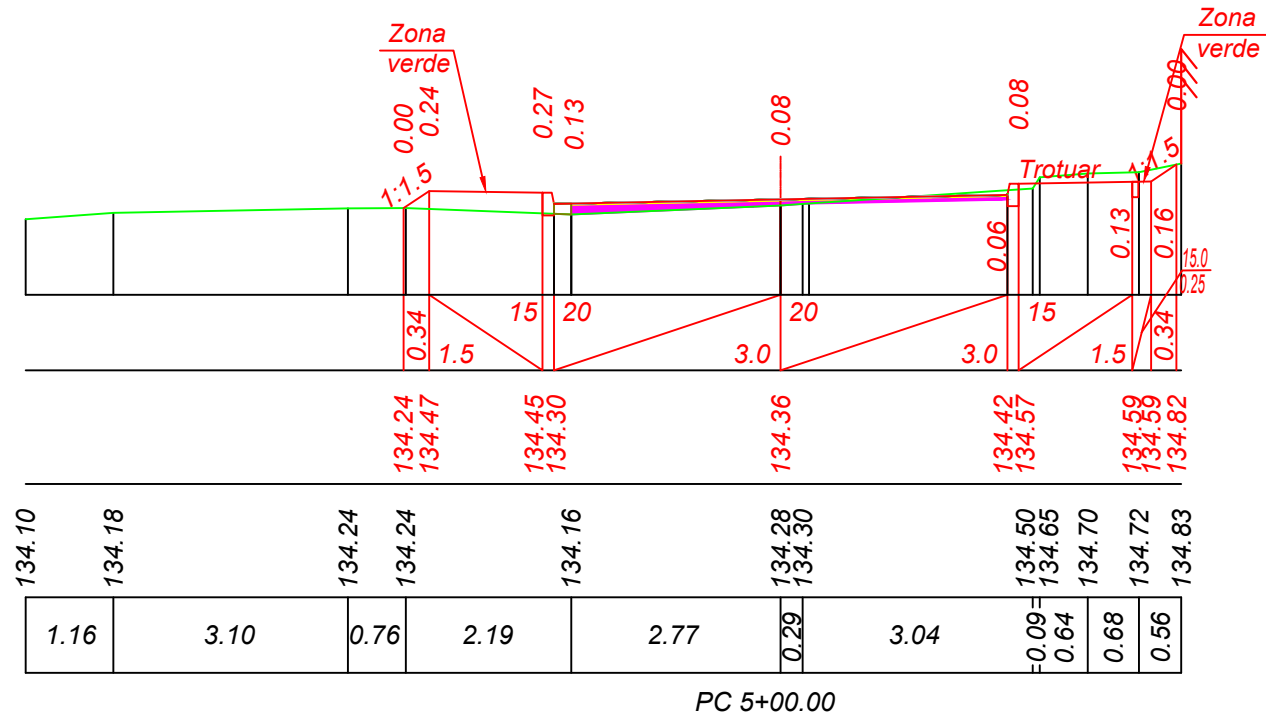

Sc. 1:100 verticala  
Sc. 1:100 orizontala

|                           |                                    |
|---------------------------|------------------------------------|
| <i>Date<br/>proiect</i>   | <i>Declivitate<br/>distanță, m</i> |
|                           | <i>Cote, m</i>                     |
| <i>Date<br/>existente</i> | <i>Cote, m</i>                     |
|                           | <i>Distanța, m</i>                 |

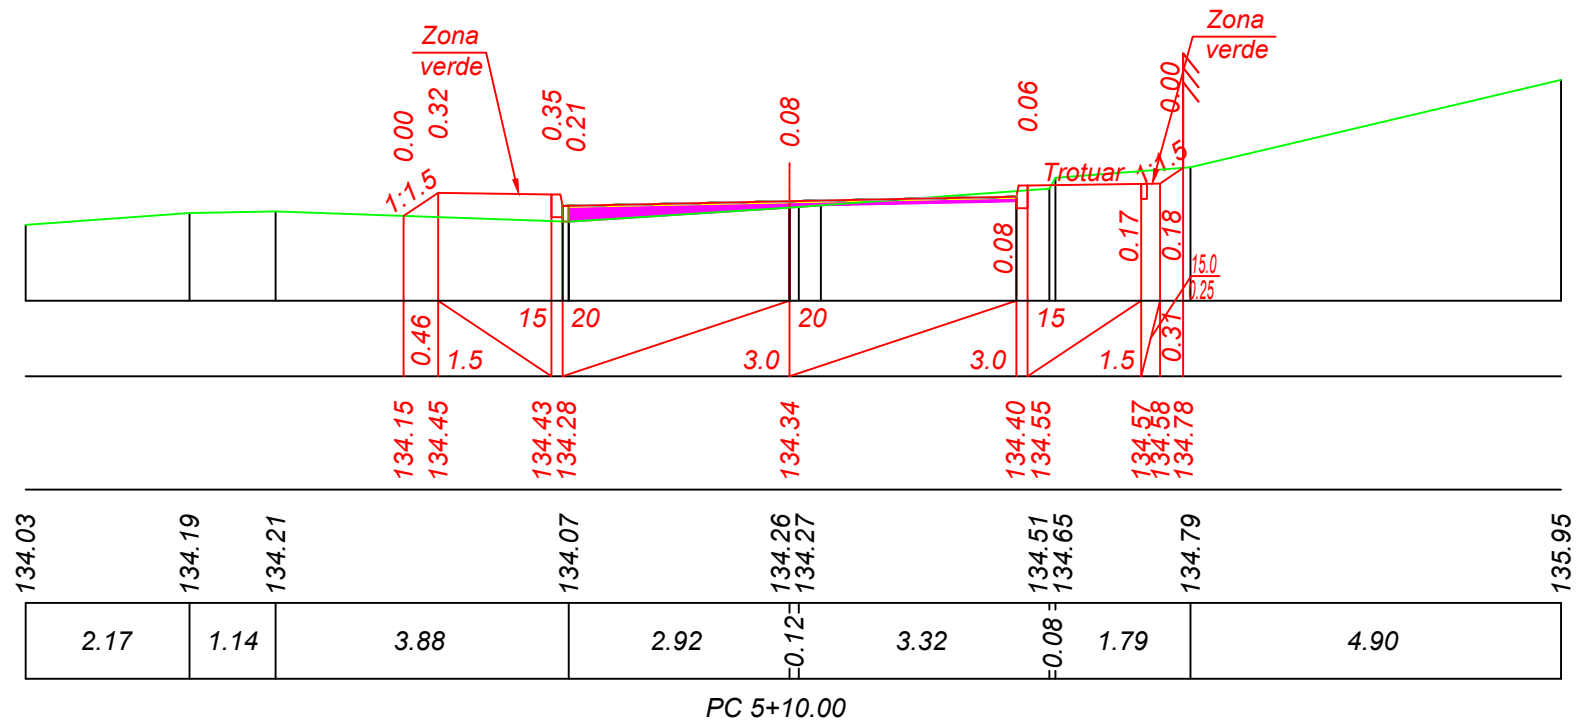


|             |                |              |               |                |             |
|-------------|----------------|--------------|---------------|----------------|-------------|
|             |                |              |               |                |             |
|             |                |              |               |                |             |
| <i>Mod.</i> | <i>Nr.sec.</i> | <i>Coala</i> | <i>Nr.doc</i> | <i>Semnlat</i> | <i>Data</i> |

Objekt Nr.30/2023-SP-SL  
Profil transversal PC 5+00 - PC 5+10.

|       |
|-------|
| Coala |
| 38    |


Sc. 1:100 verticala  
Sc. 1:100 orizontala

| Date proiect   | Declivitate<br>distanță, m |
|----------------|----------------------------|
|                | Cote, m                    |
| Date existente | Cote, m                    |
|                | Distanța, m                |

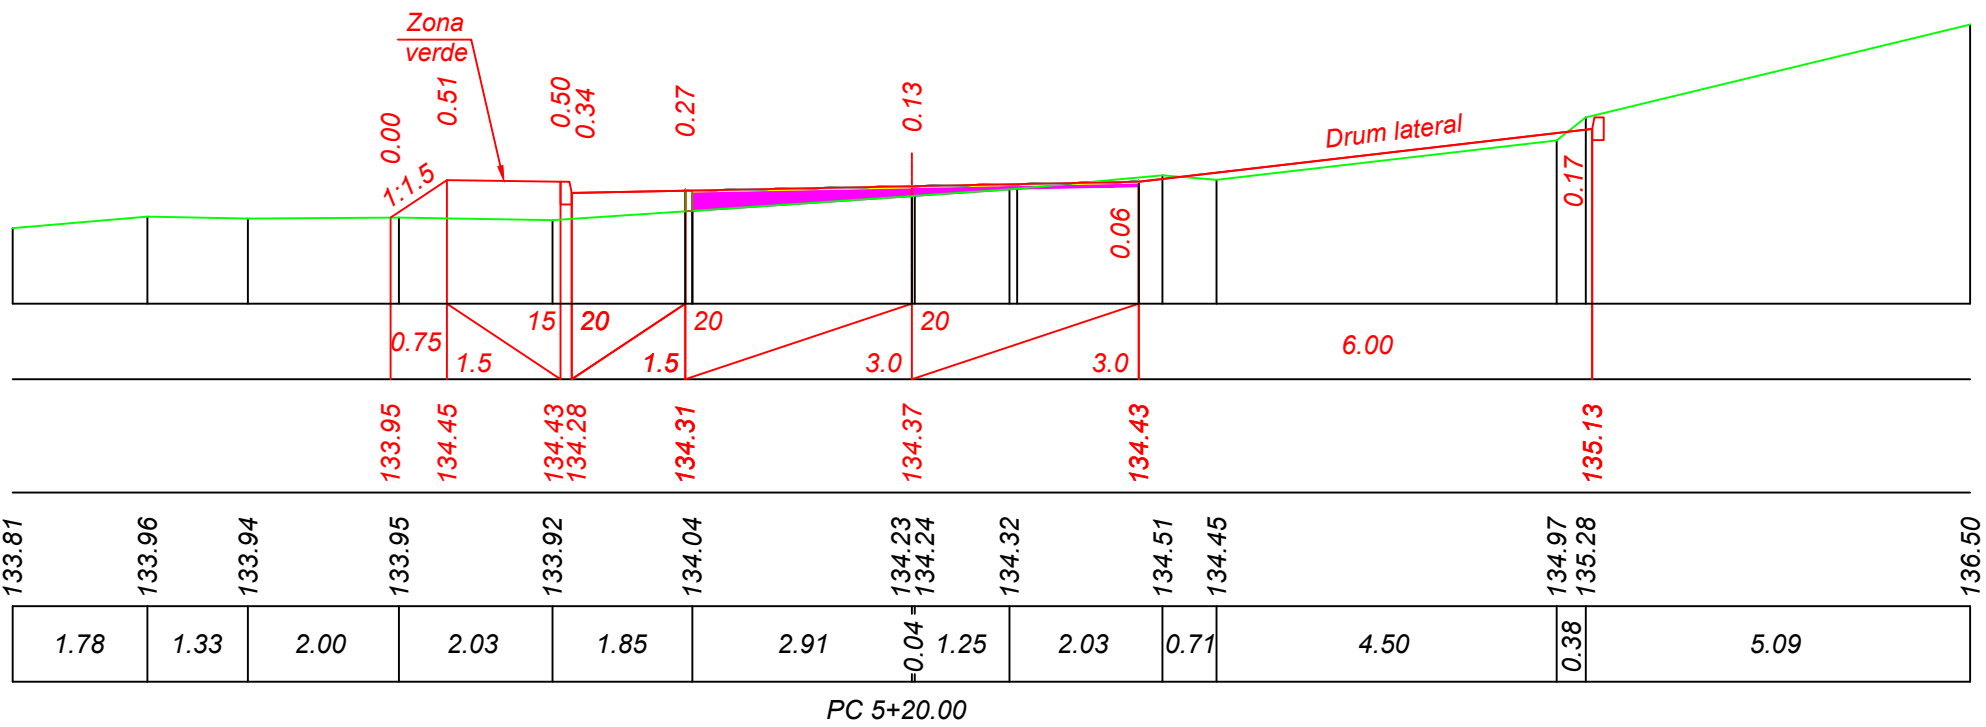


Sc. 1:100 verticala  
Sc. 1:100 orizontala

| Date proiect   | Declivitate<br>distanță, m |
|----------------|----------------------------|
|                | Cote, m                    |
| Date existente | Cote, m                    |
|                | Distanța, m                |

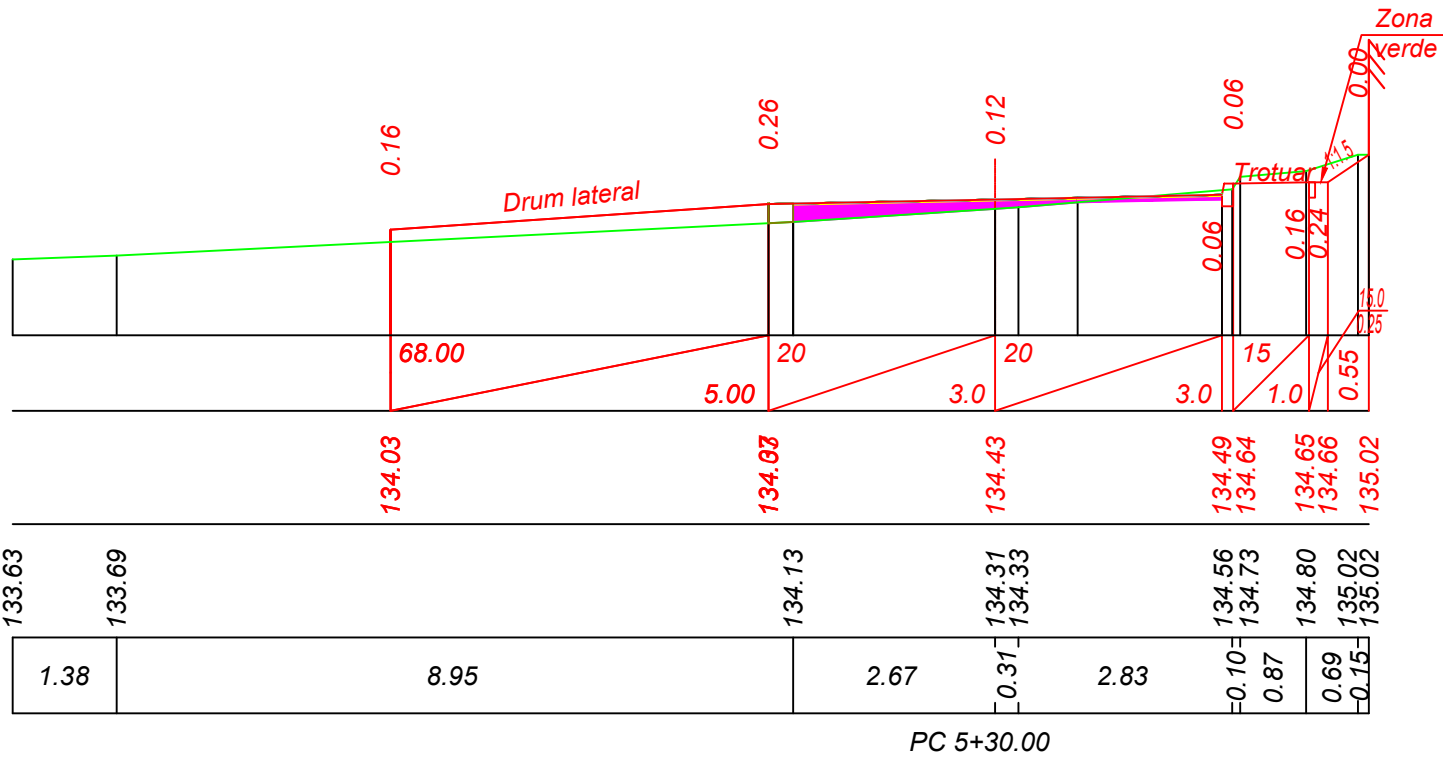



Sc. 1:100 verticala  
Sc. 1:100 orizontala

| Date<br>proiect   | Declivitate<br>distanță, m |
|-------------------|----------------------------|
|                   | Cote, m                    |
| Date<br>existente | Cote, m                    |
|                   | Distanța, m                |

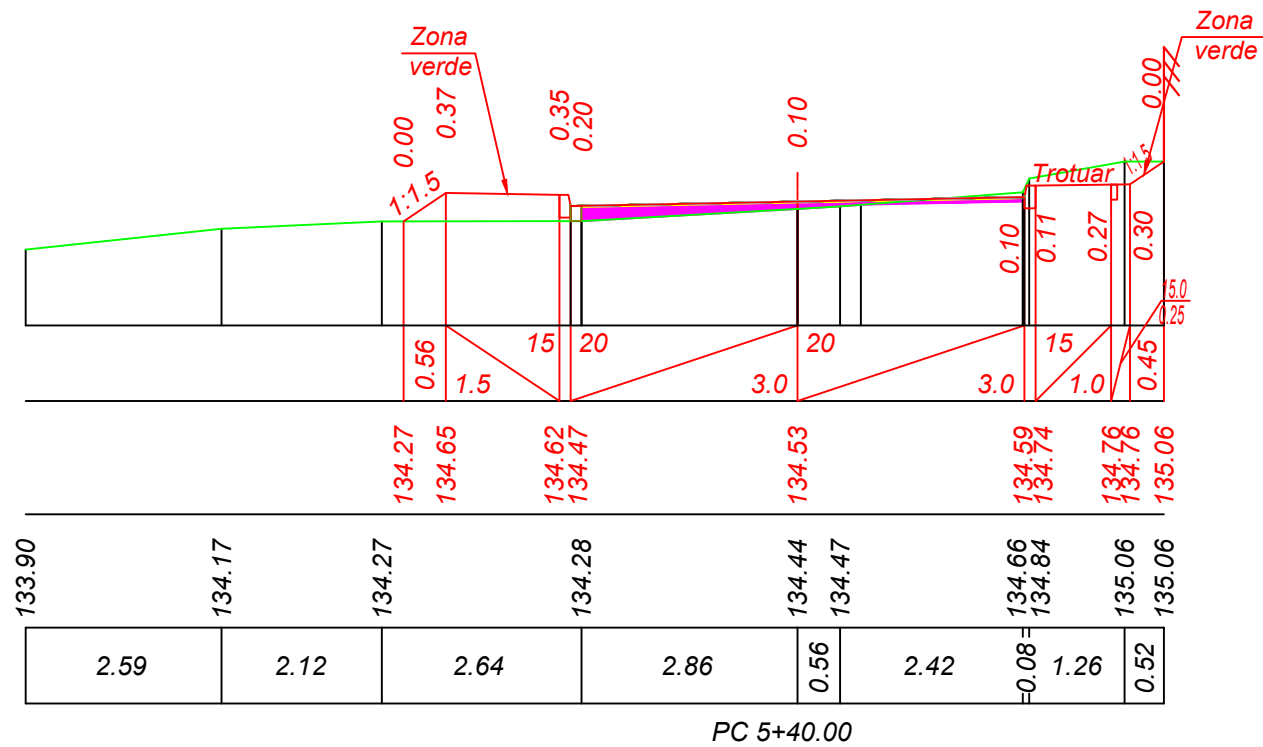



Sc. 1:100 verticala  
Sc. 1:100 orizontala

| Date<br>proiect   | Declivitate<br>distanță, m |
|-------------------|----------------------------|
|                   | Cote, m                    |
| Date<br>existente | Cote, m                    |
|                   | Distanța, m                |

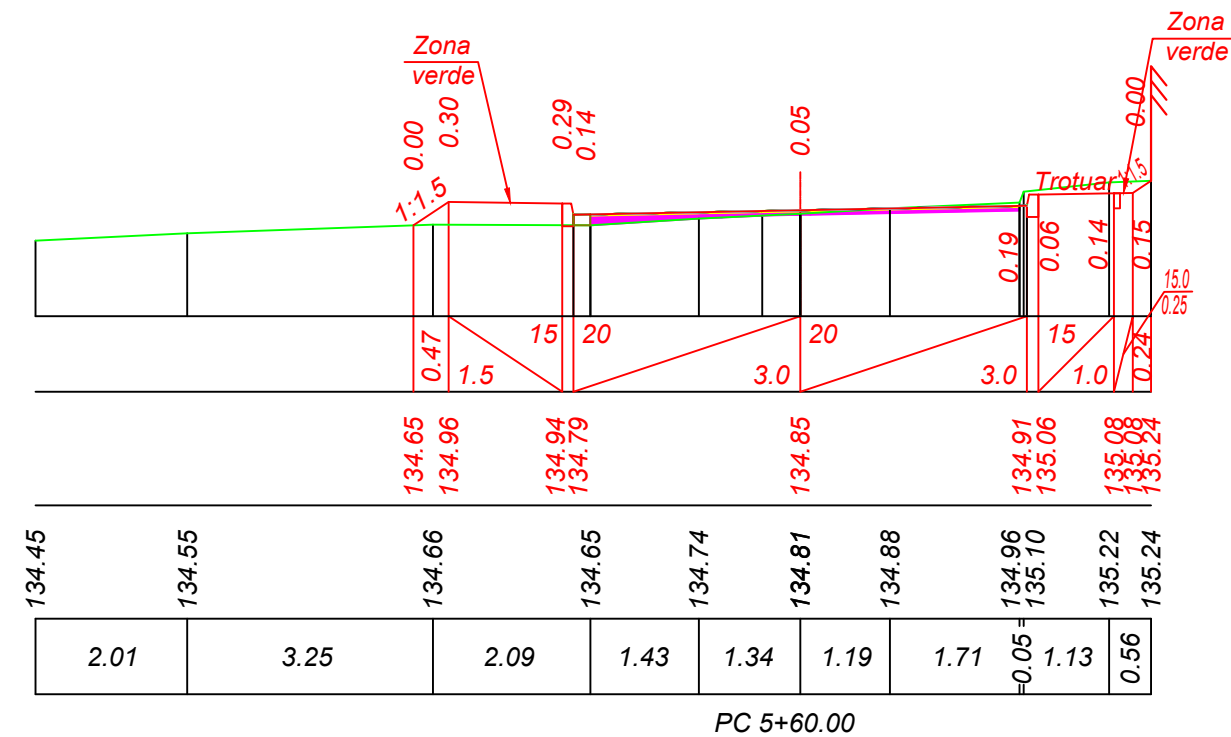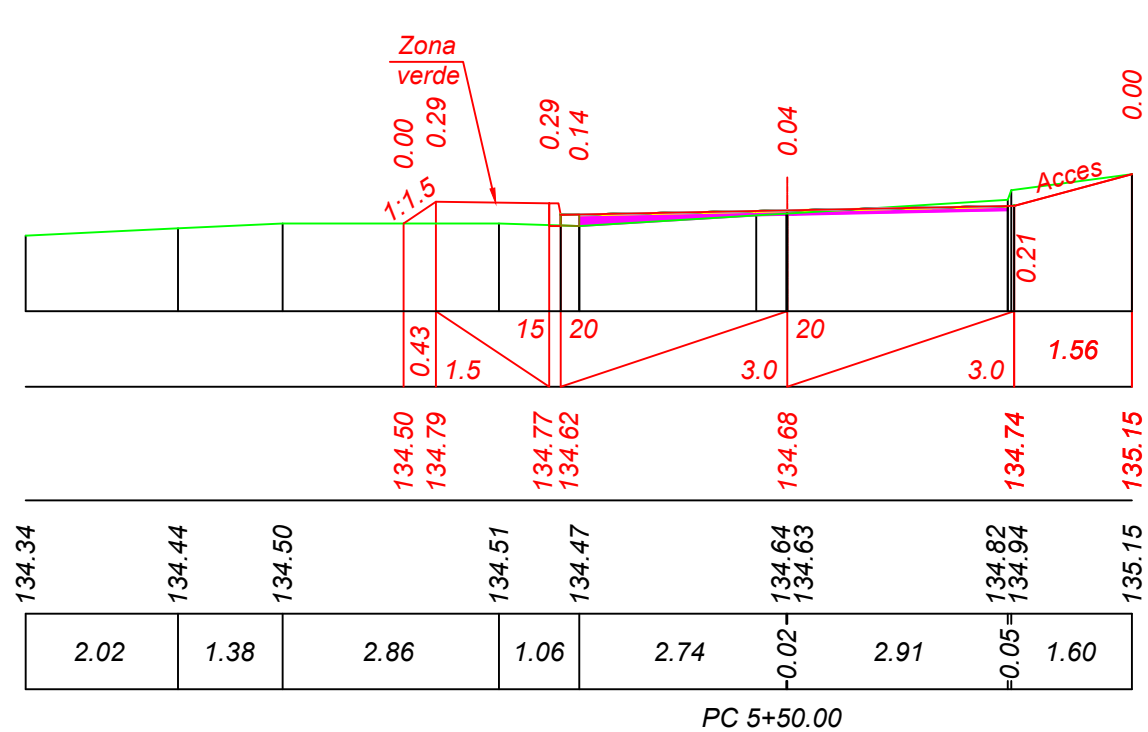



Sc. 1:100 verticala  
Sc. 1:100 orizontala

| Date proiect   | Declivitate<br>distanță, m |
|----------------|----------------------------|
|                | Cote, m                    |
| Date existente | Cote, m                    |
|                | Distanța, m                |

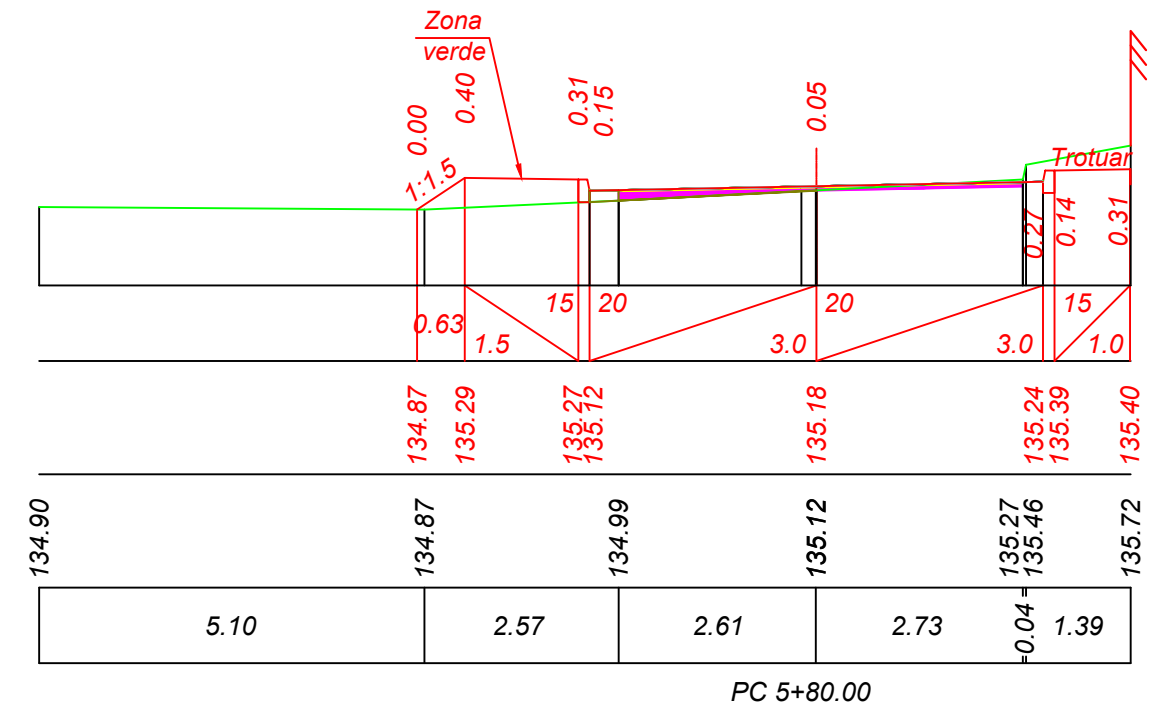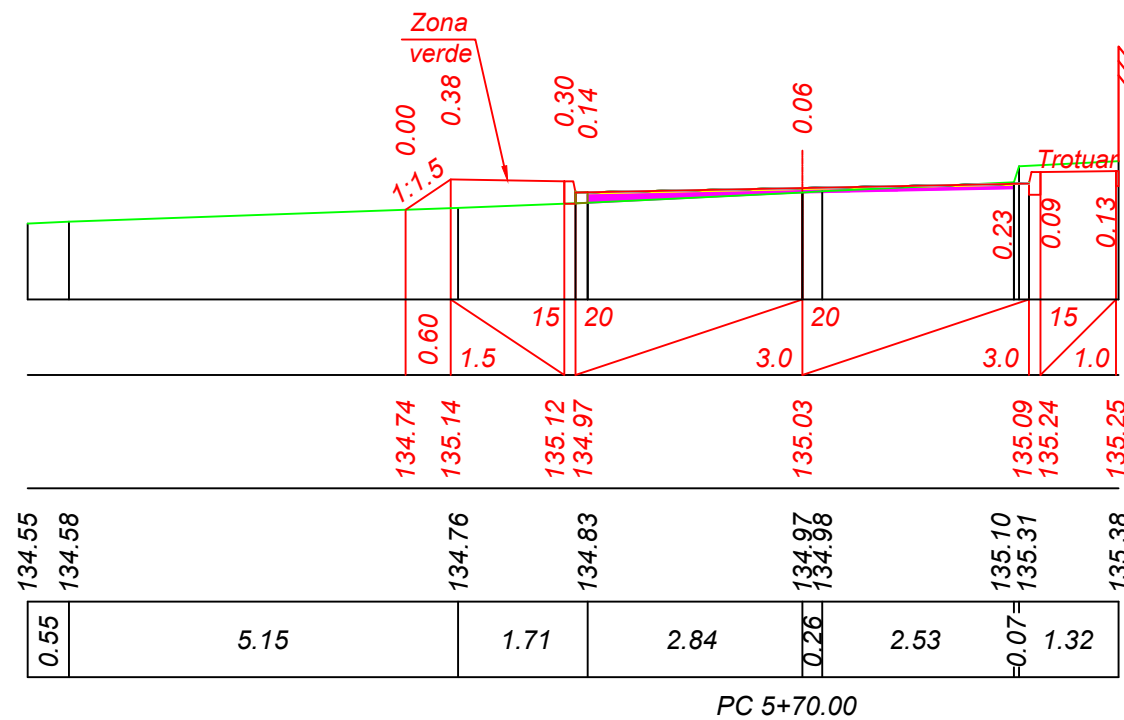




Sc. 1:100 verticala  
Sc. 1:100 orizontala

| Date proiect   | Declivitate<br>distanță, m |
|----------------|----------------------------|
|                | Cote, m                    |
| Date existente | Cote, m                    |
|                | Distanța, m                |

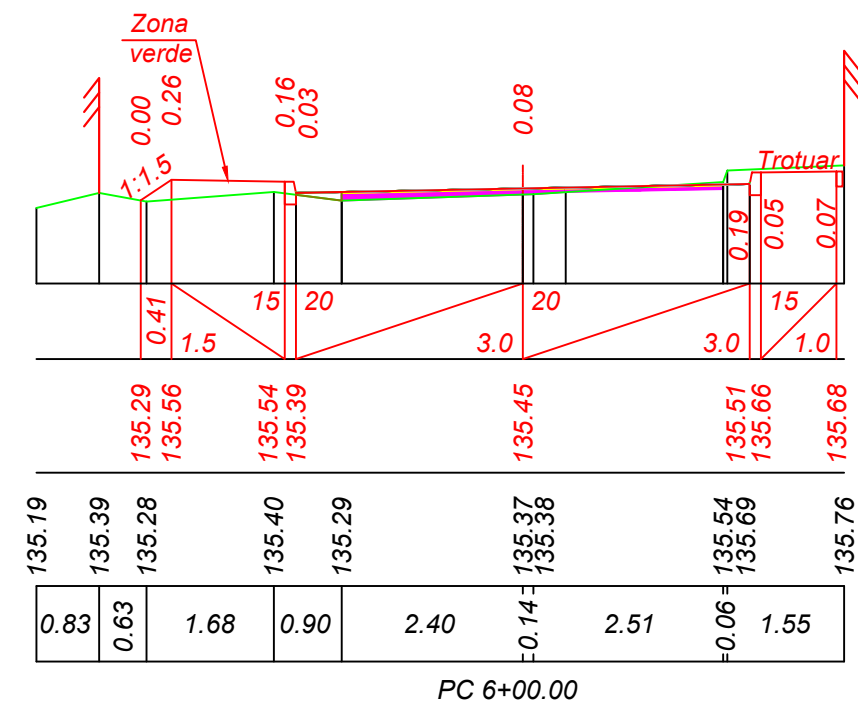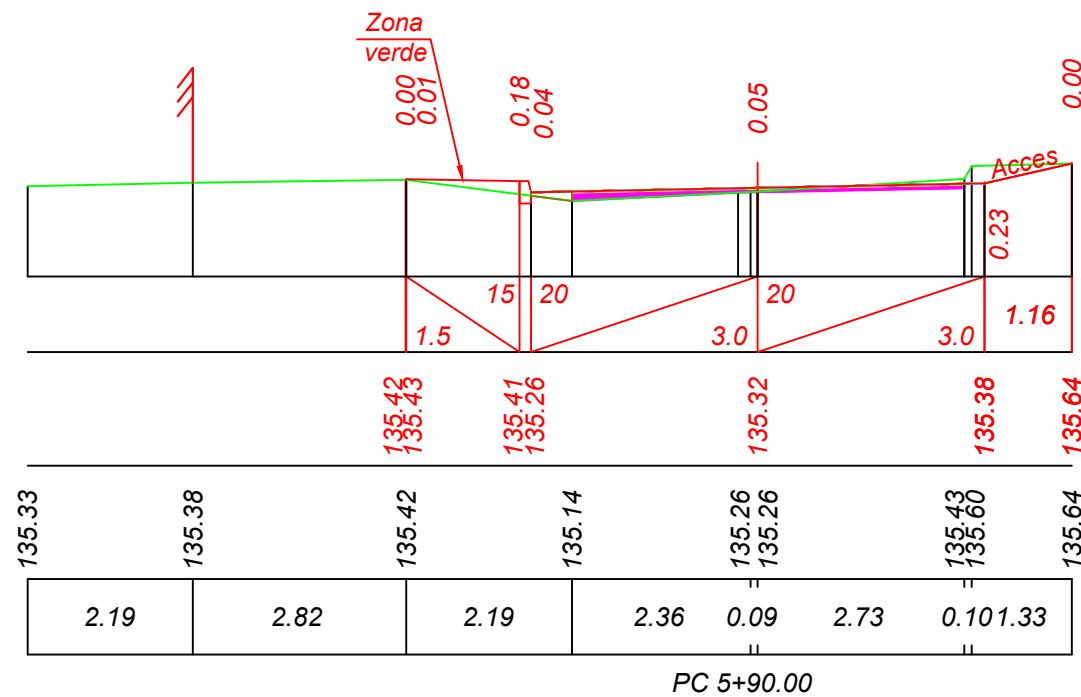




Sc. 1:100 verticala  
Sc. 1:100 orizontala

| Date proiect   | Declivitate<br>distanță, m |
|----------------|----------------------------|
|                | Cote, m                    |
| Date existente | Cote, m                    |
|                | Distanța, m                |

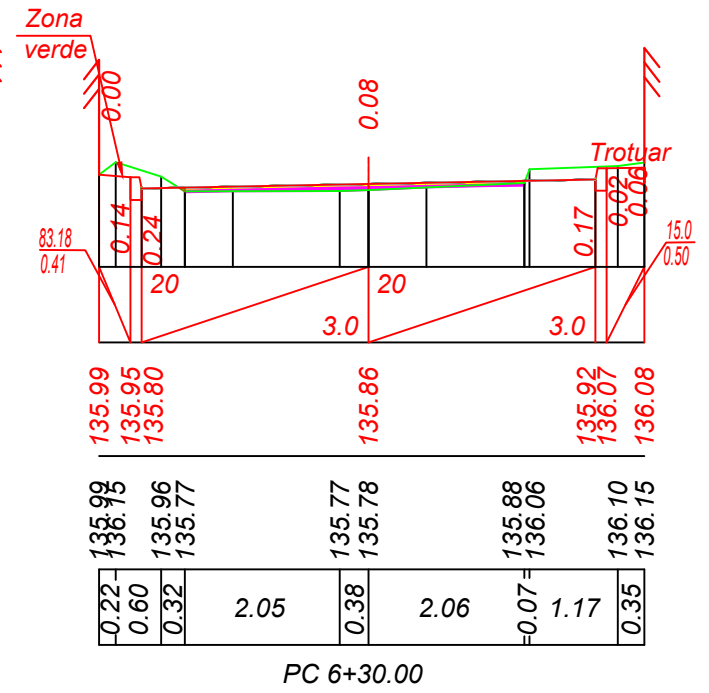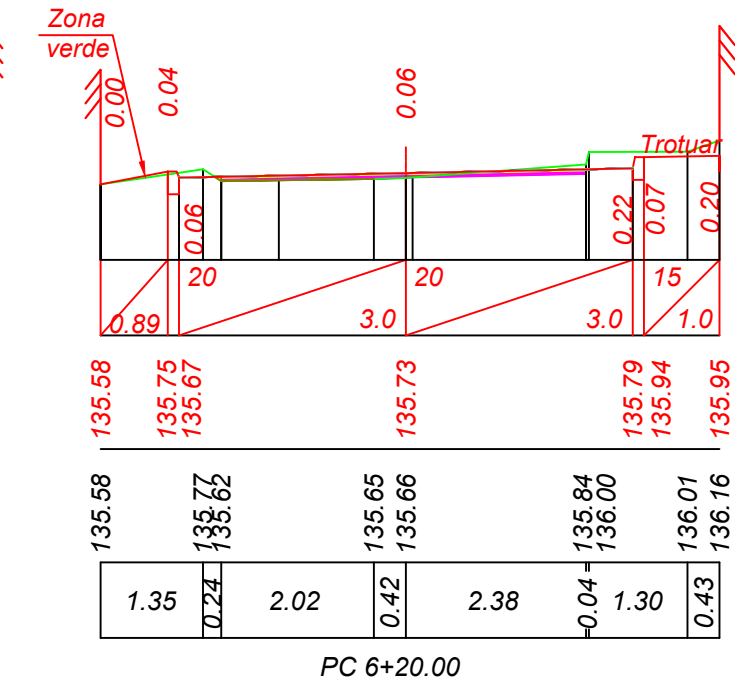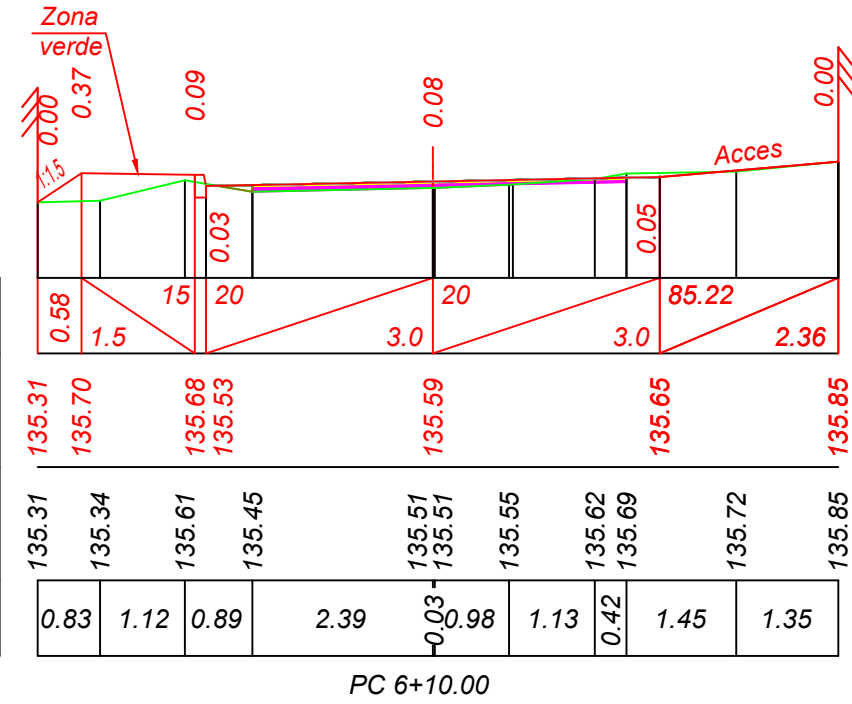




Sc. 1:100 verticala  
Sc. 1:100 orizontala

| Date proiect   | Declivitate<br>distanță, m |
|----------------|----------------------------|
|                | Cote, m                    |
| Date existente | Cote, m                    |
|                | Distanța, m                |

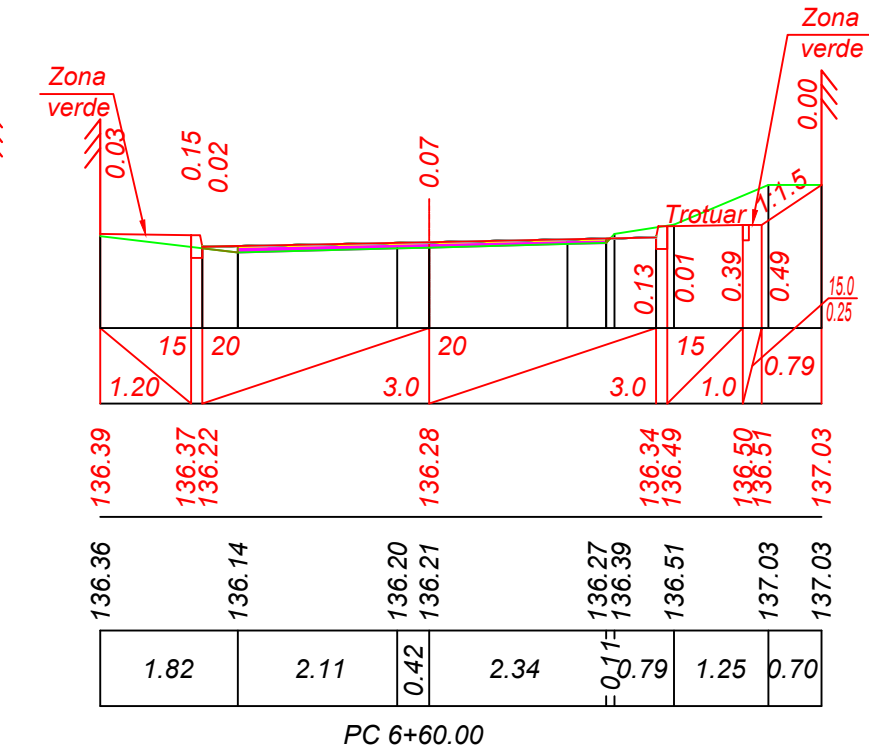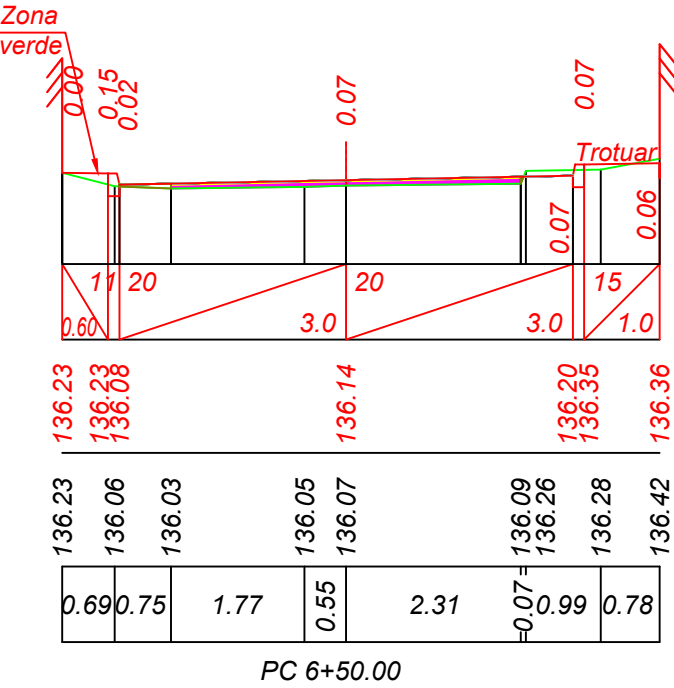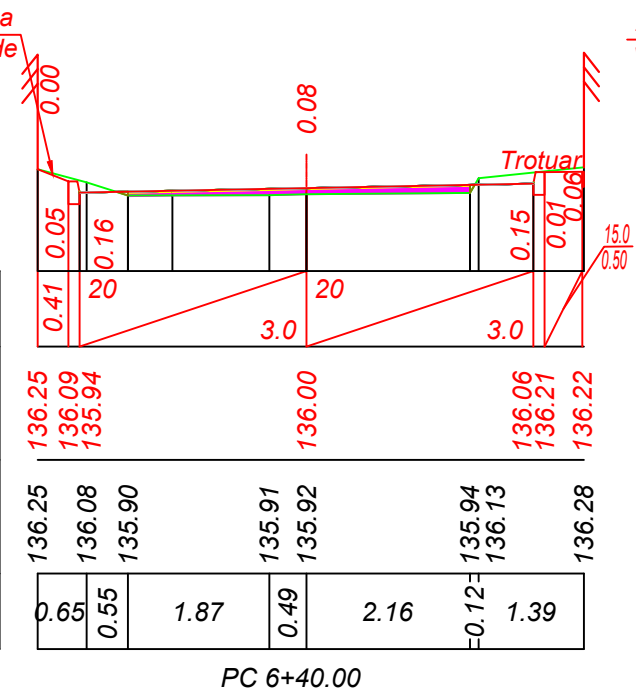



Sc. 1:100 verticala  
Sc. 1:100 orizontala

| Date      | Declivitate<br>distanță, m |
|-----------|----------------------------|
| proiect   | Cote, m                    |
| Date      | Cote, m                    |
| existente | Distanța, m                |

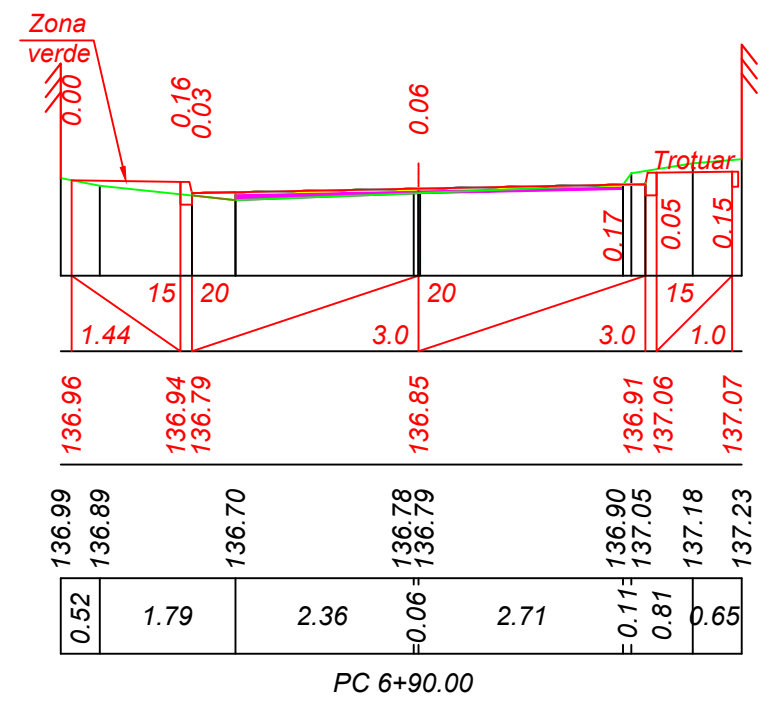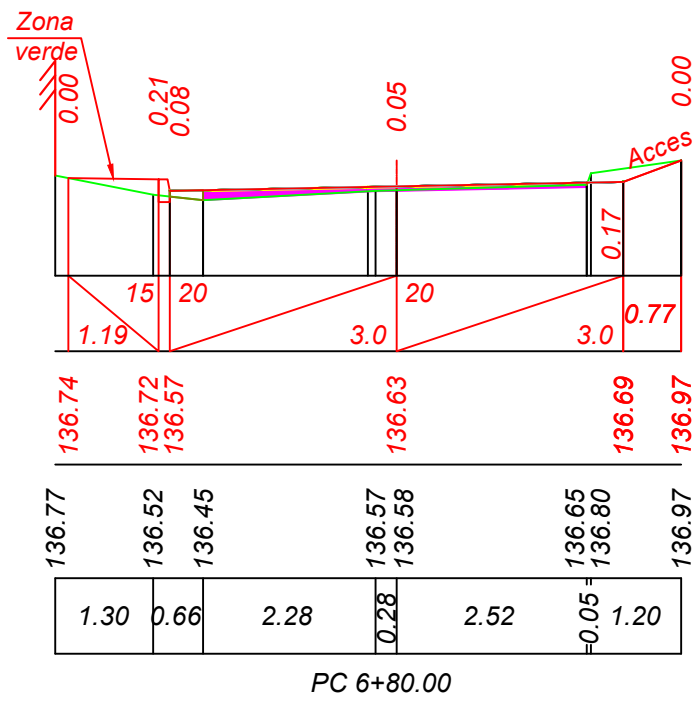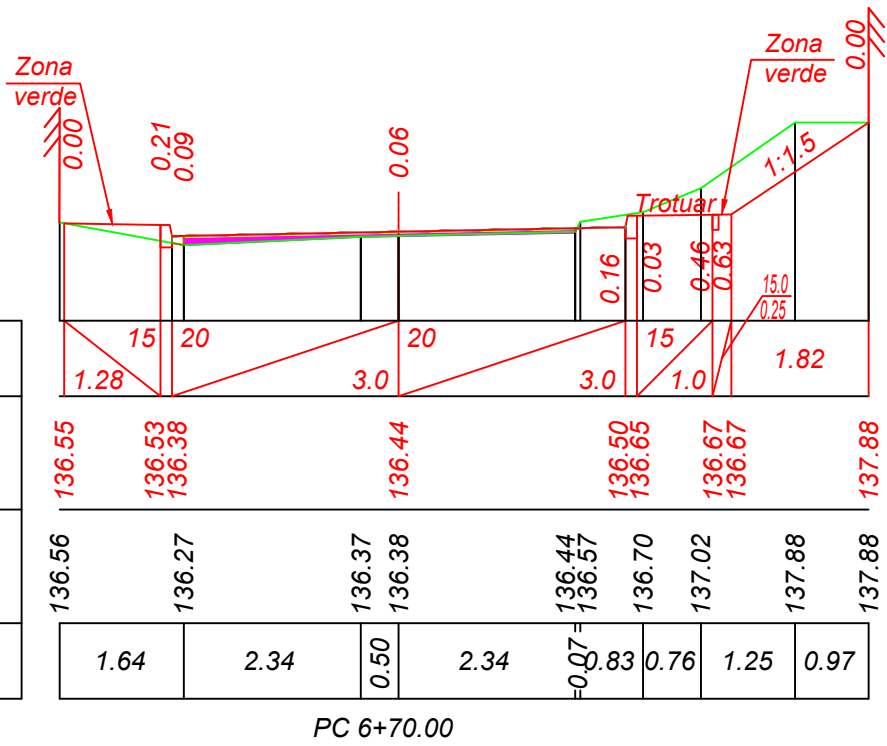


Sc. 1:100 verticala  
Sc. 1:100 orizontala

| Date      | Declivitate<br>distanță, m |
|-----------|----------------------------|
| proiect   | Cote, m                    |
| Date      | Cote, m                    |
| existente | Distanța, m                |

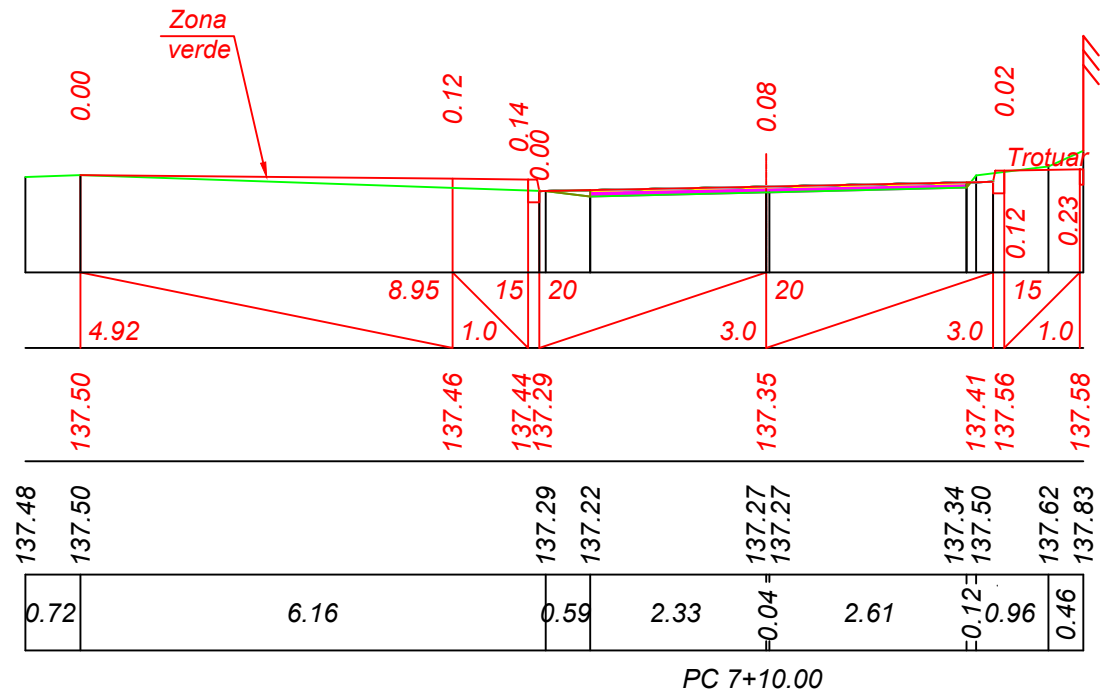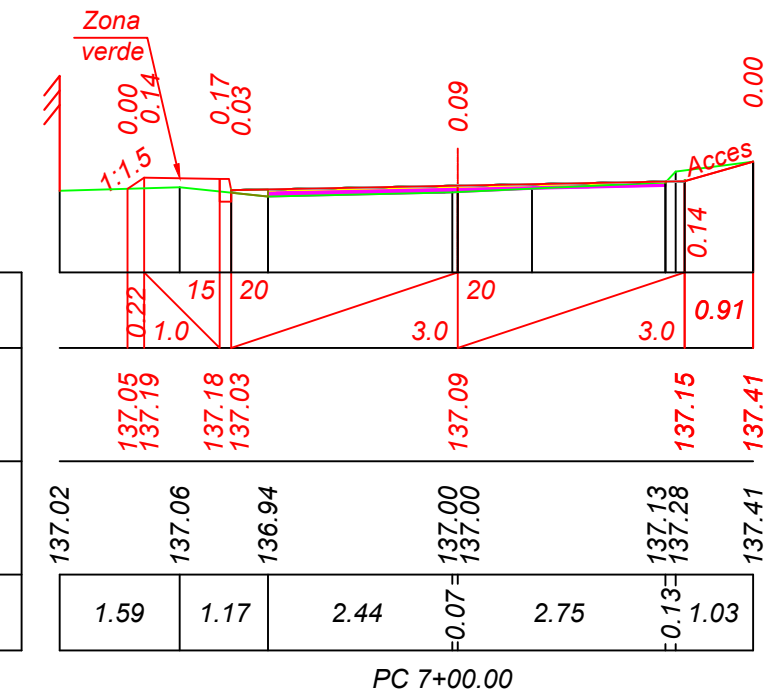


Sc. 1:100 verticala  
Sc. 1:100 orizontala

| Date proiect   | Declivitate<br>distanță, m |
|----------------|----------------------------|
|                | Cote, m                    |
| Date existente | Cote, m                    |
|                | Distanța, m                |

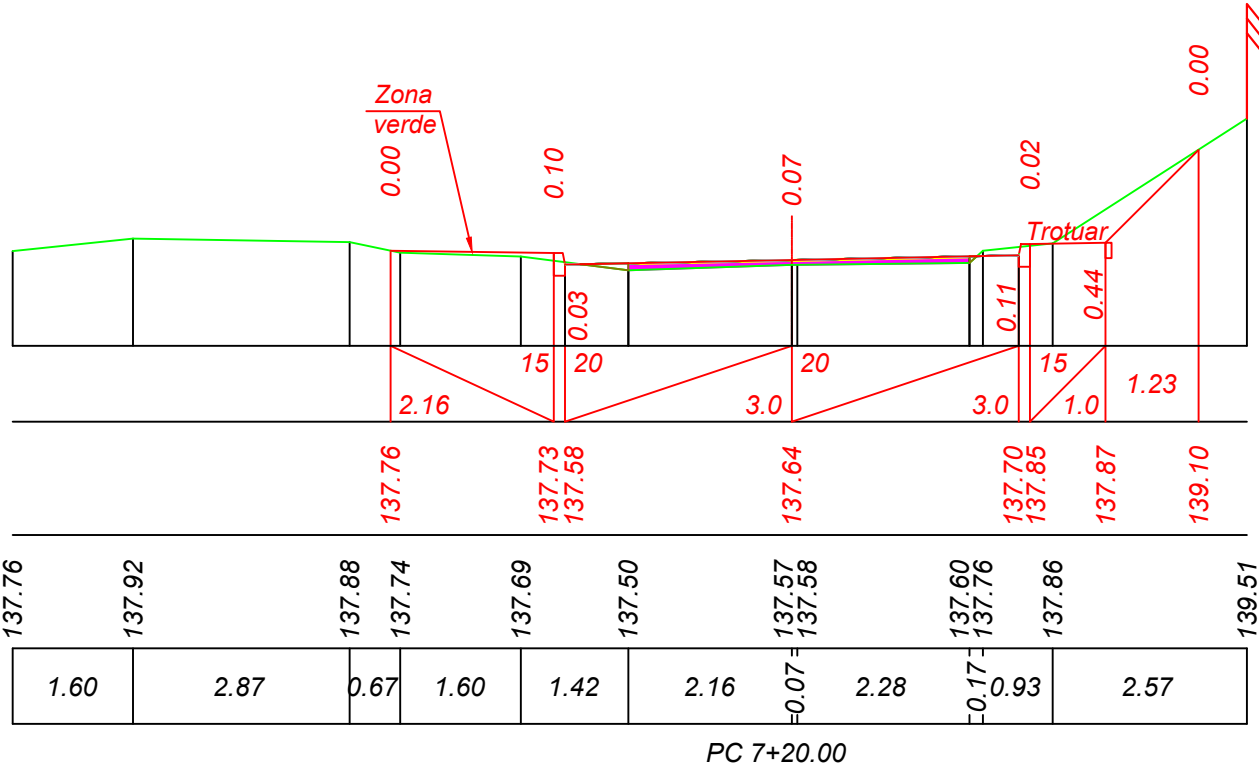


Sc. 1:100 verticala  
Sc. 1:100 orizontala

| Date proiect   | Declivitate<br>distanță, m |
|----------------|----------------------------|
|                | Cote, m                    |
| Date existente | Cote, m                    |
|                | Distanța, m                |

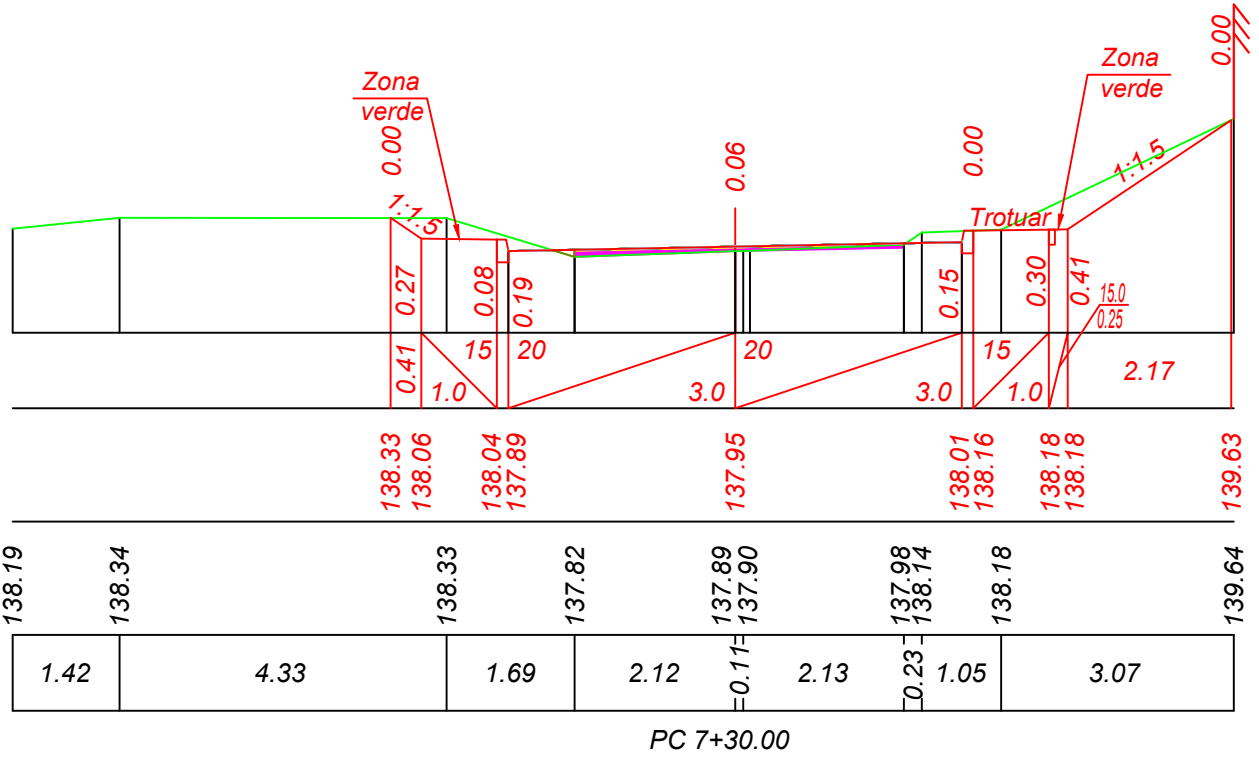


Sc. 1:100 verticala  
Sc. 1:100 orizontala

|                   |                            |
|-------------------|----------------------------|
| Date<br>proiect   | Declivitate<br>distanță, m |
|                   | Cote, m                    |
| Date<br>existente | Cote, m                    |
|                   | Distanța, m                |

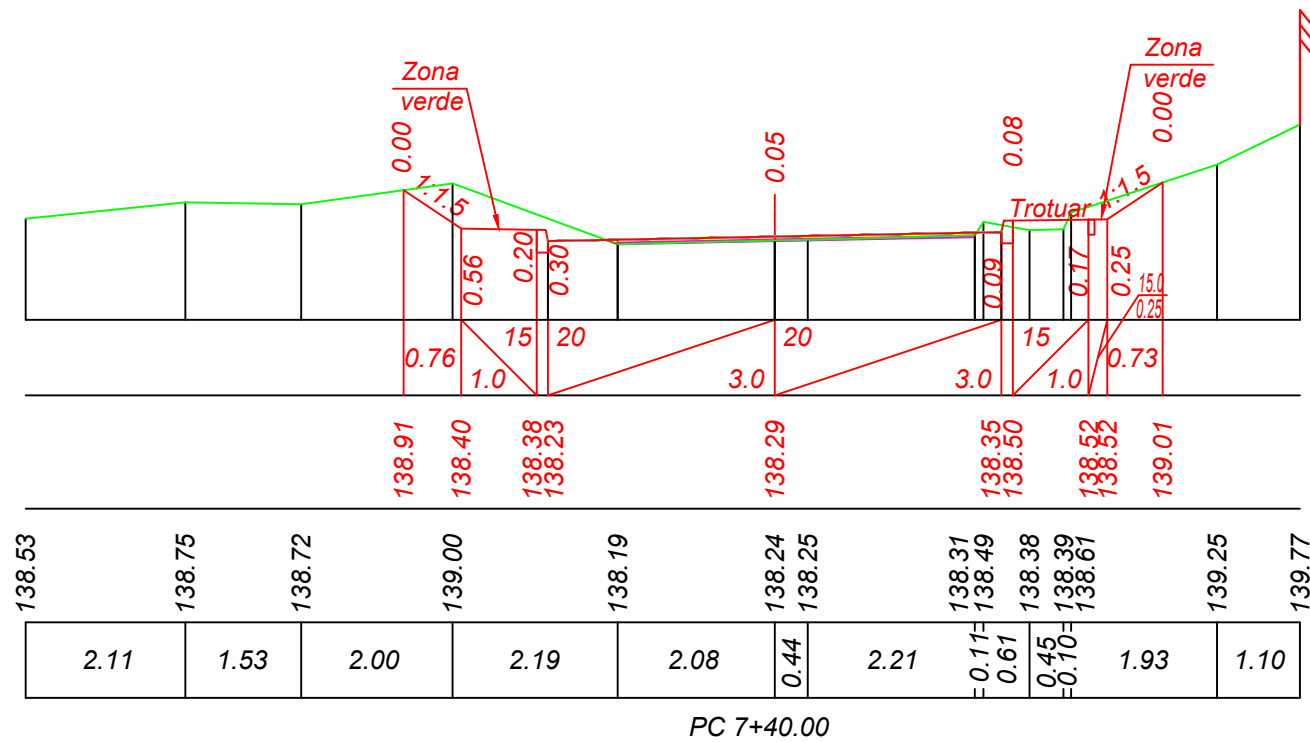


Sc. 1:100 verticala  
Sc. 1:100 orizontala

|                   |                            |
|-------------------|----------------------------|
| Date<br>proiect   | Declivitate<br>distanță, m |
|                   | Cote, m                    |
| Date<br>existente | Cote, m                    |
|                   | Distanța, m                |

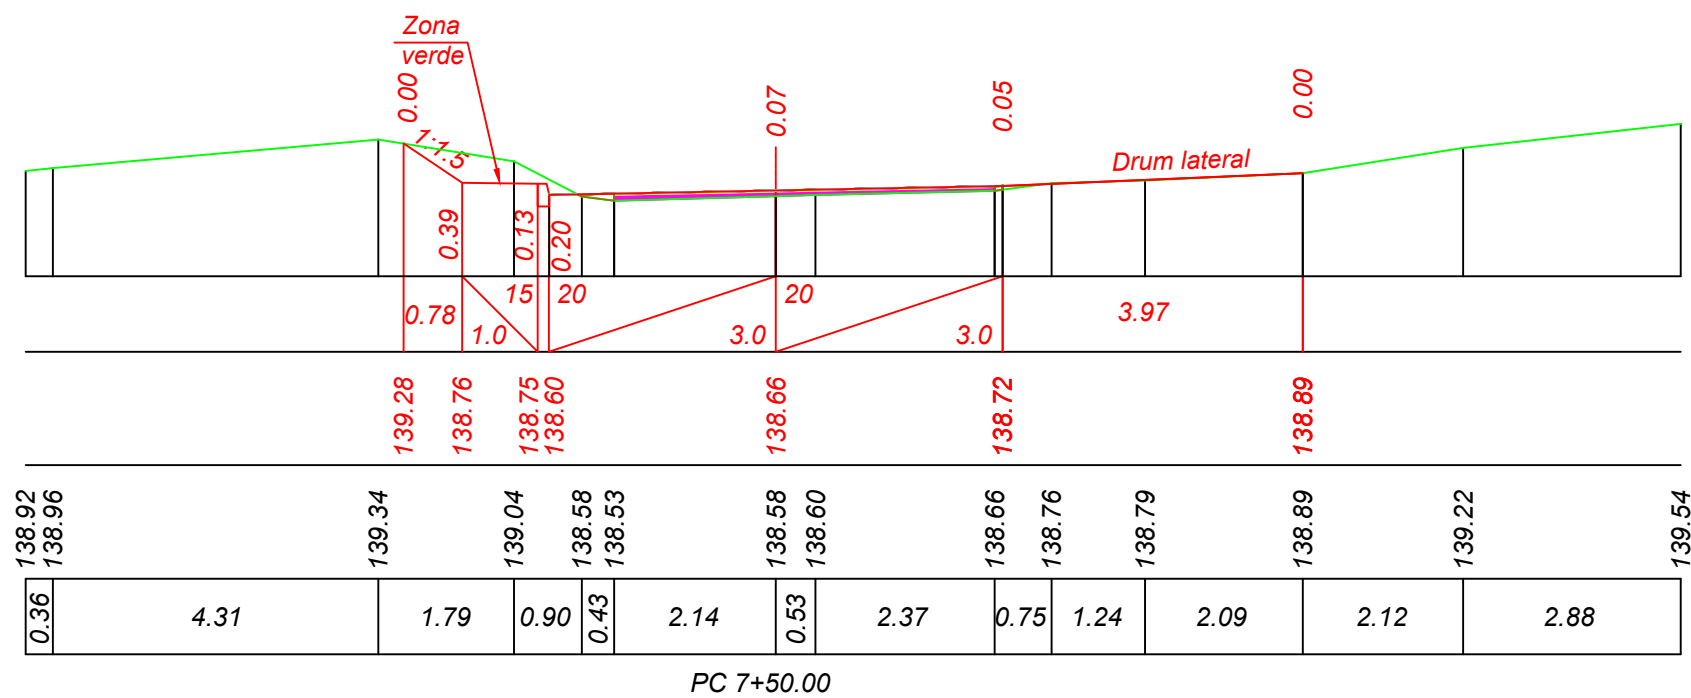

Sc. 1:100 verticala  
Sc. 1:100 orizontala


| Date proiect   | Declivitate<br>distanță, m |
|----------------|----------------------------|
|                | Cote, m                    |
| Date existente | Cote, m                    |
|                | Distanța, m                |

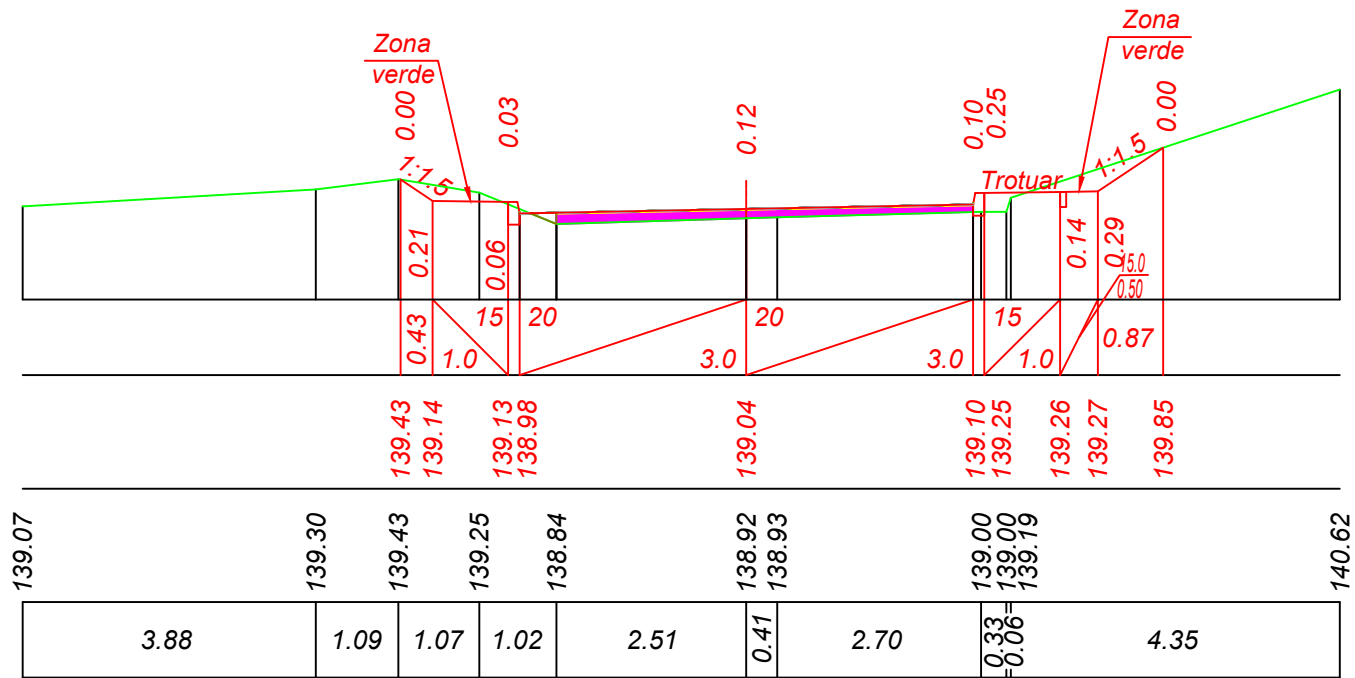

PC 7+60.00

Sc. 1:100 verticala  
Sc. 1:100 orizontala



| Date proiect   | Declivitate<br>distanță, m |
|----------------|----------------------------|
|                | Cote, m                    |
| Date existente | Cote, m                    |
|                | Distanța, m                |

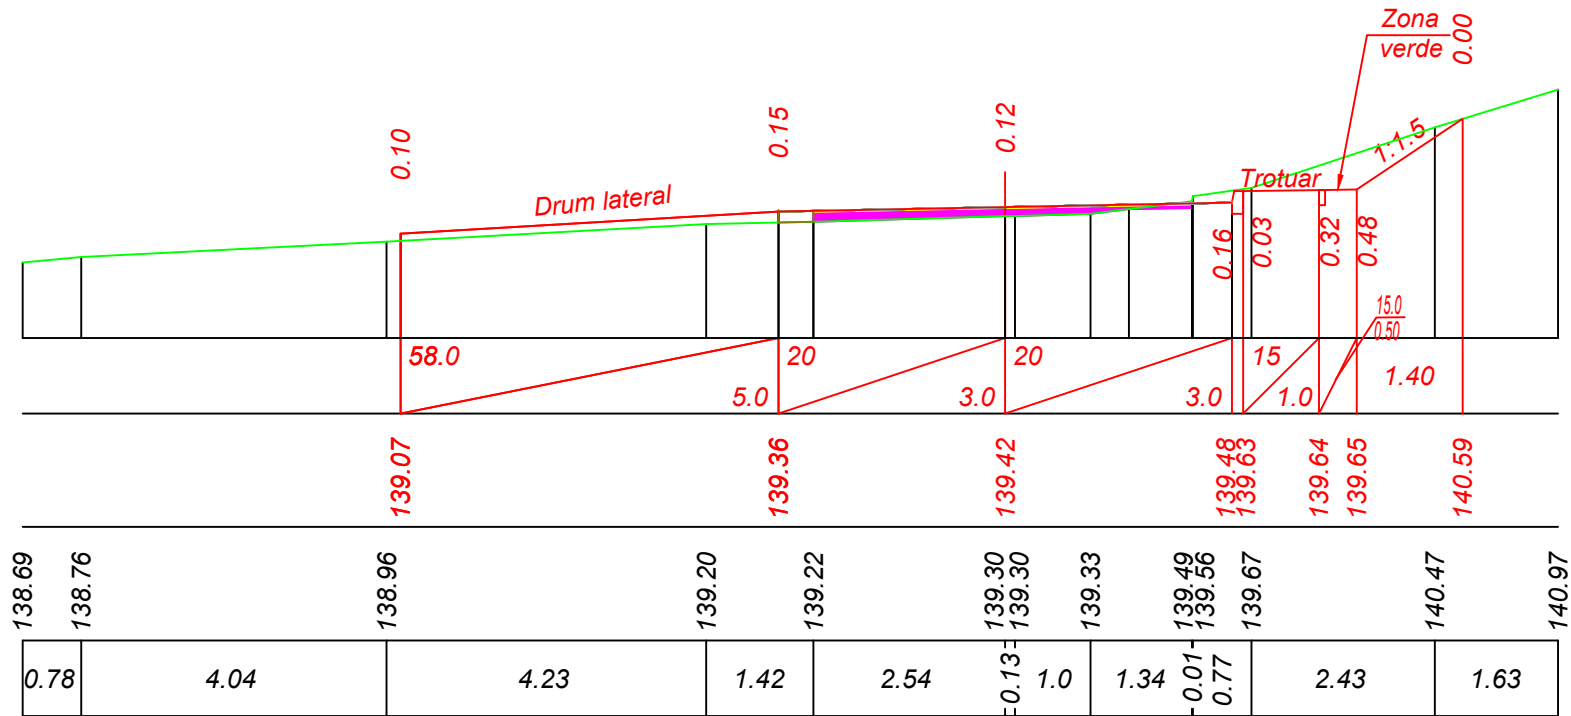

PC 7+70.00



Sc. 1:100 verticala  
Sc. 1:100 orizontala

| Date proiect   | Declivitate<br>distanță, m |
|----------------|----------------------------|
|                | Cote, m                    |
| Date existente | Cote, m                    |
|                | Distanța, m                |

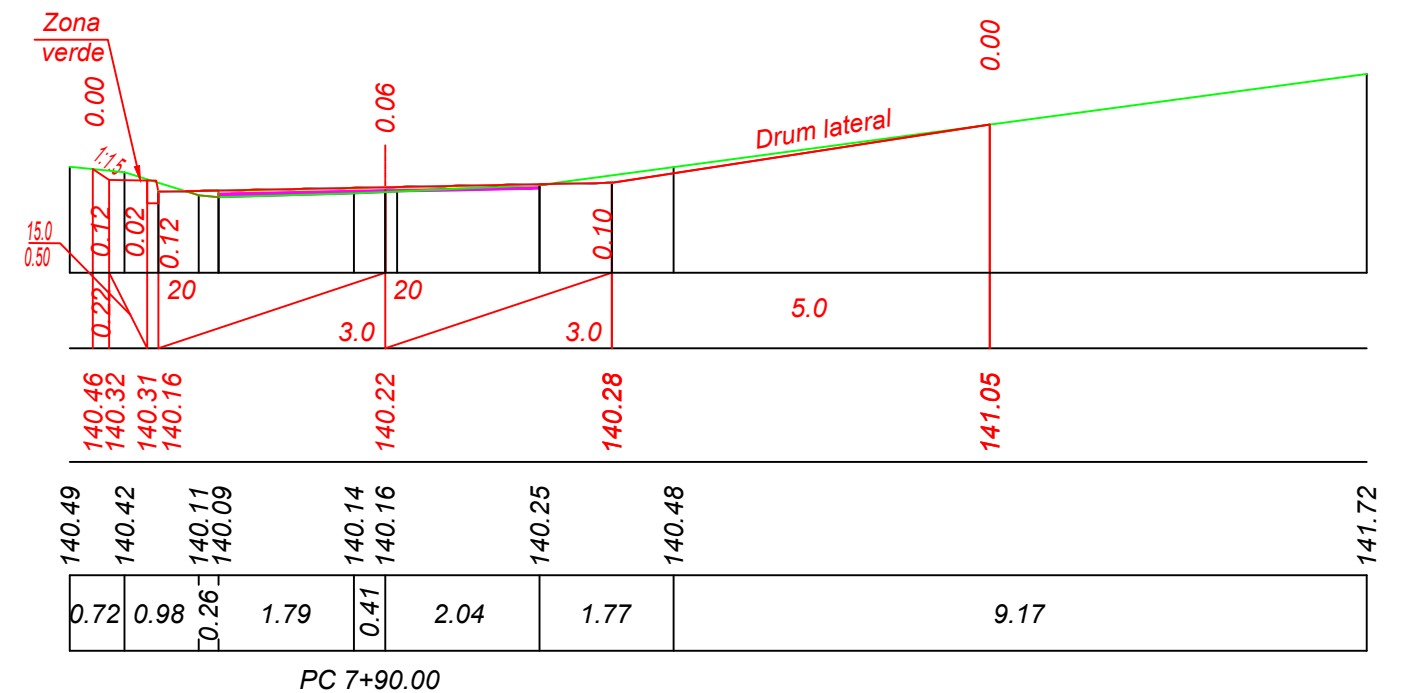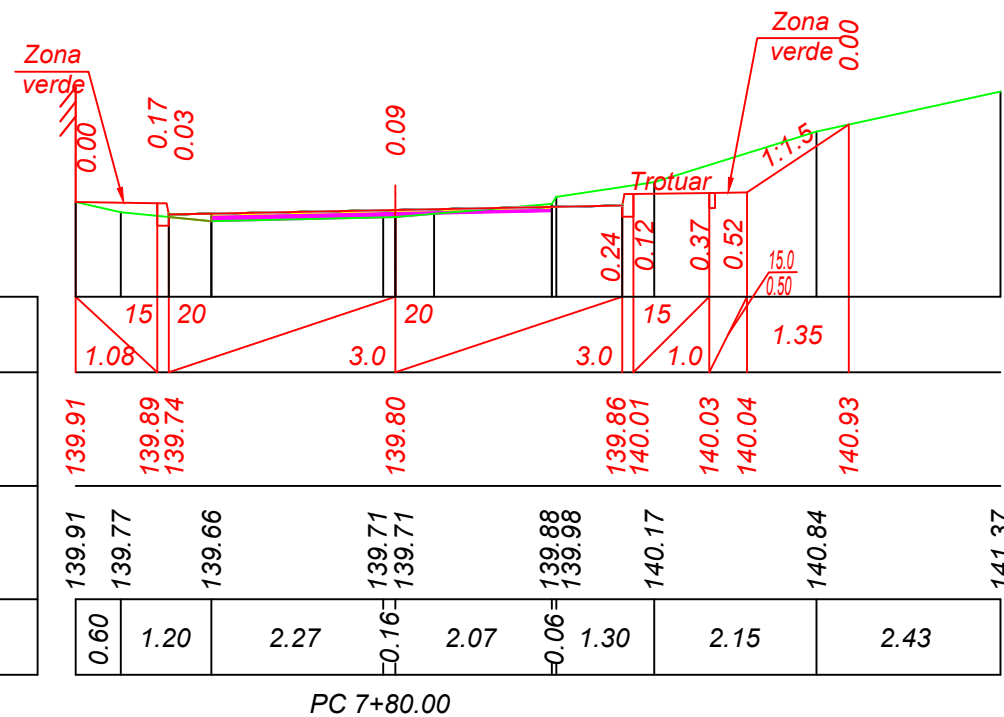



Sc. 1:100 verticala  
Sc. 1:100 orizontala

| Date proiect   | Declivitate<br>distanță, m |
|----------------|----------------------------|
|                | Cote, m                    |
| Date existente | Cote, m                    |
|                | Distanța, m                |

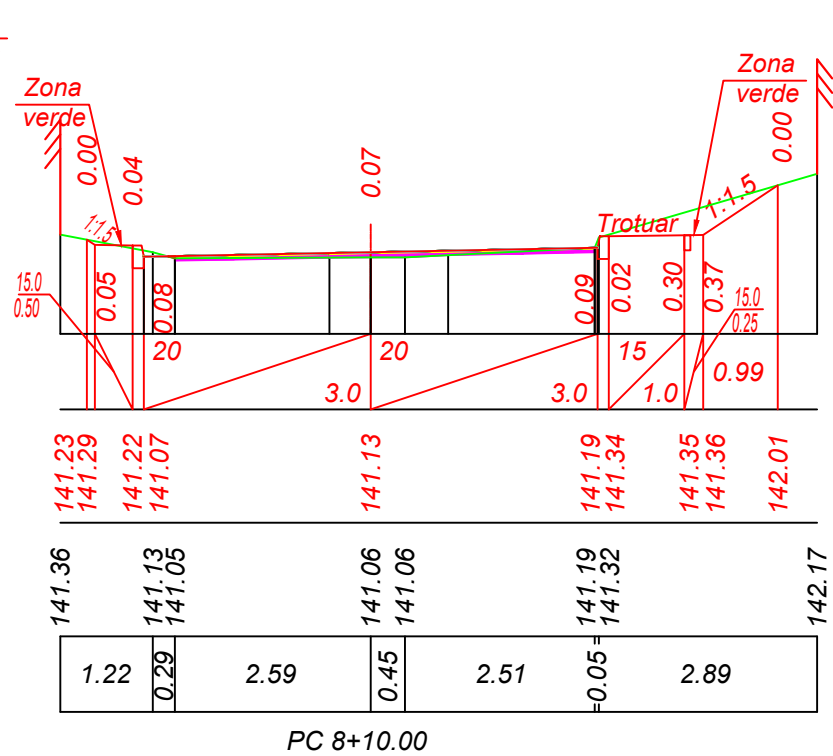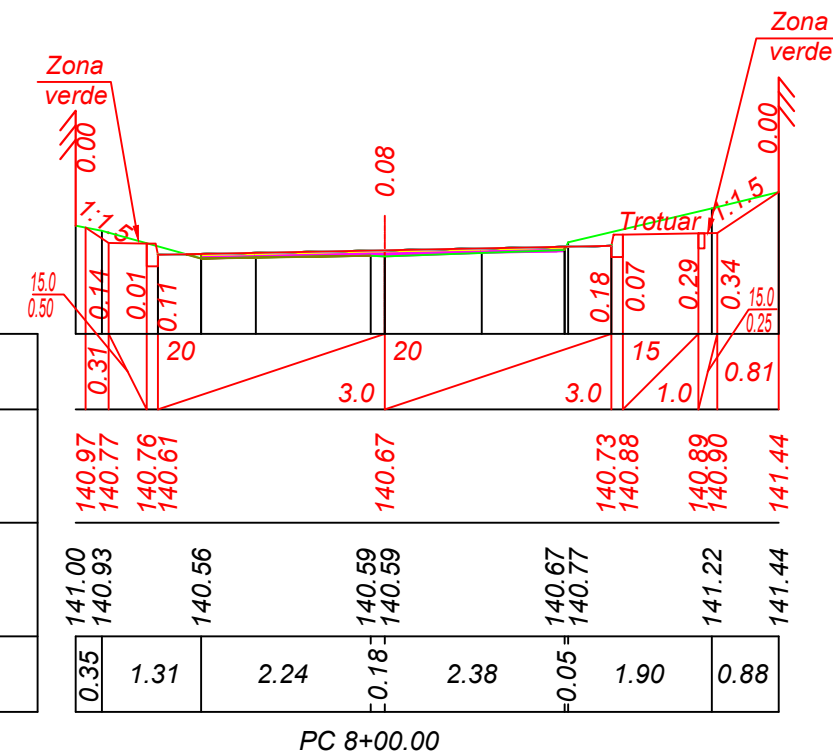




Sc. 1:100 verticala  
Sc. 1:100 orizontala

| Date      | Declivitate<br>distanță, m |
|-----------|----------------------------|
| proiect   | Cote, m                    |
| Date      | Cote, m                    |
| existente | Distanța, m                |

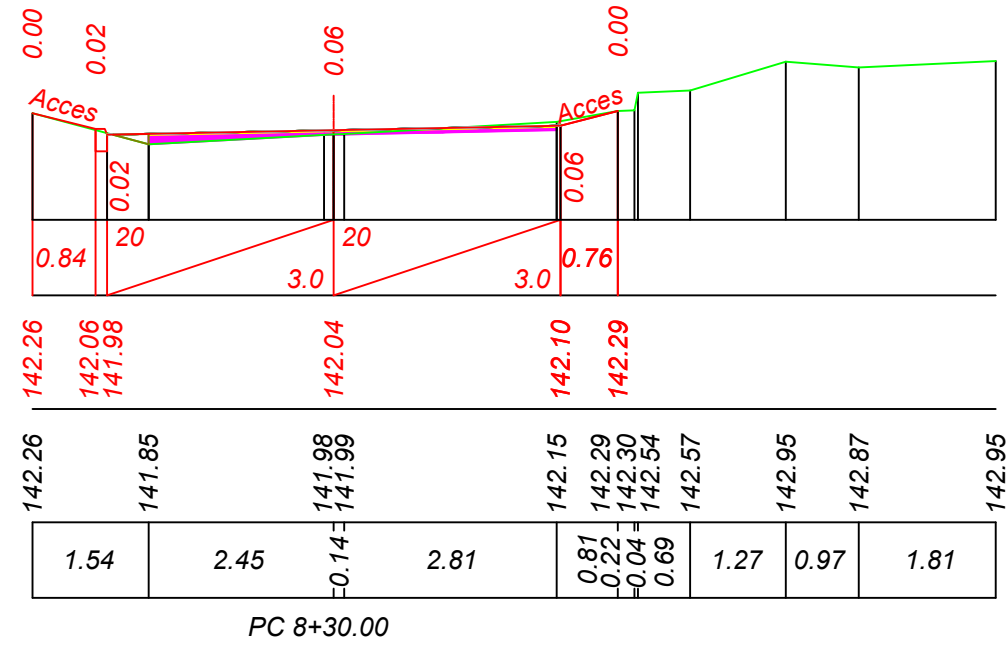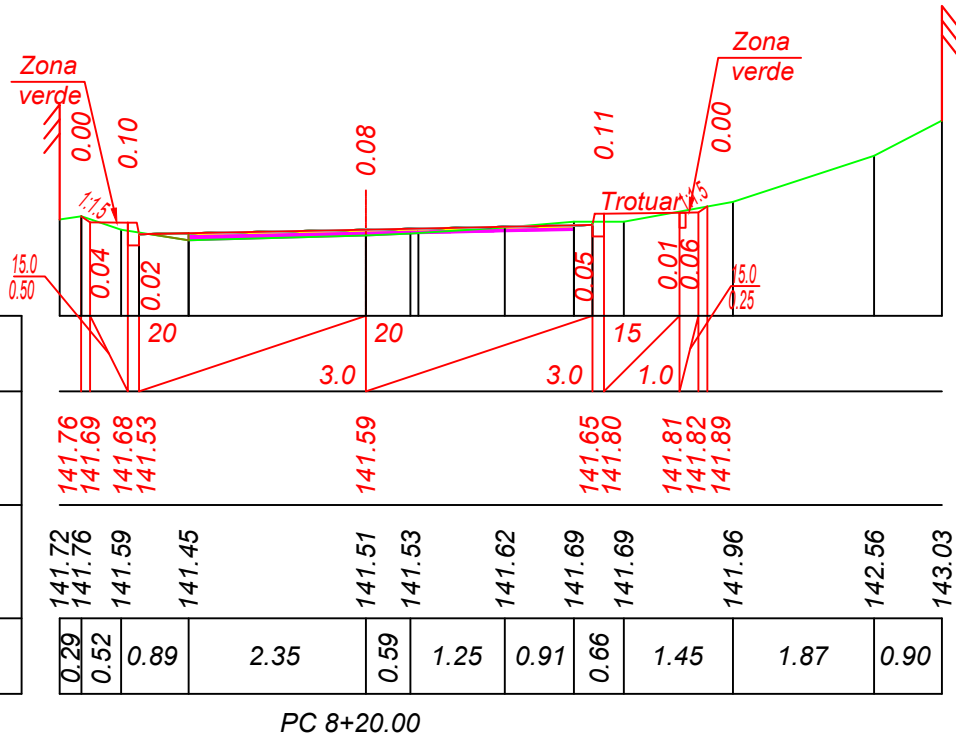




Sc. 1:100 verticala  
Sc. 1:100 orizontala

| Date      | Declivitate<br>distanță, m |
|-----------|----------------------------|
| proiect   | Cote, m                    |
| Date      | Cote, m                    |
| existente | Distanța, m                |

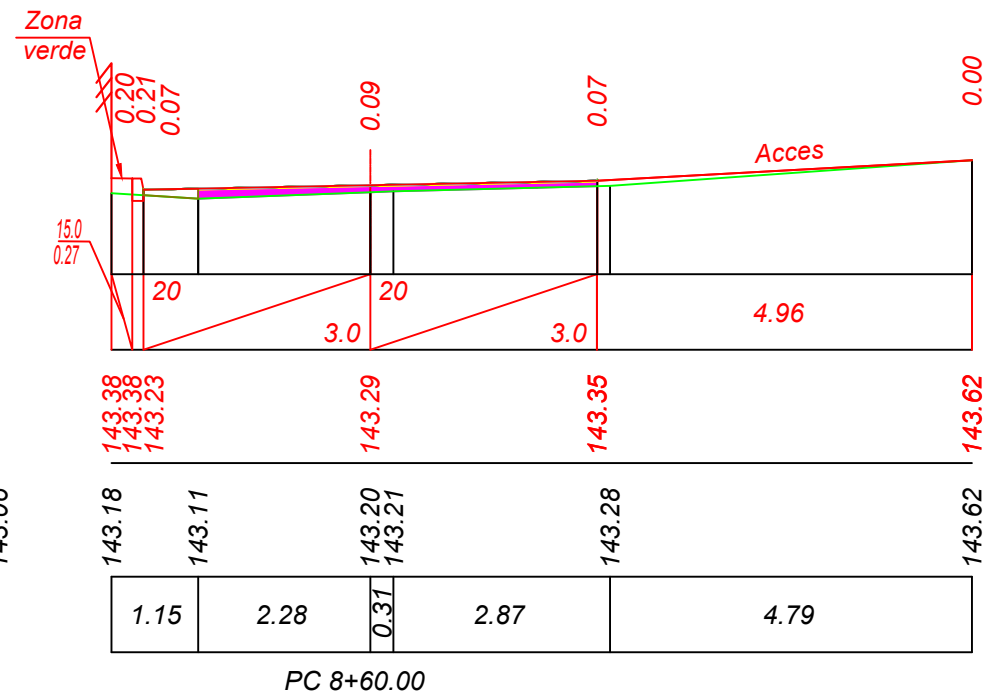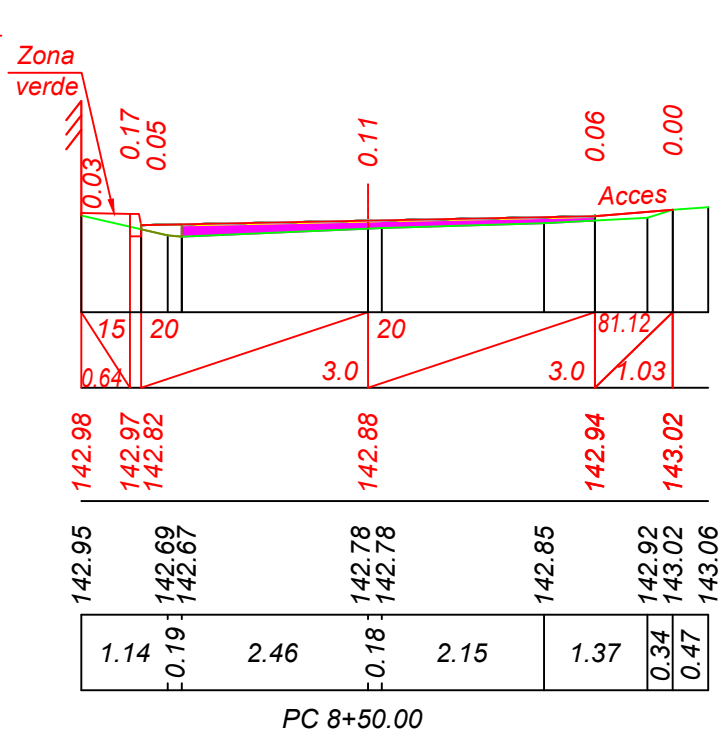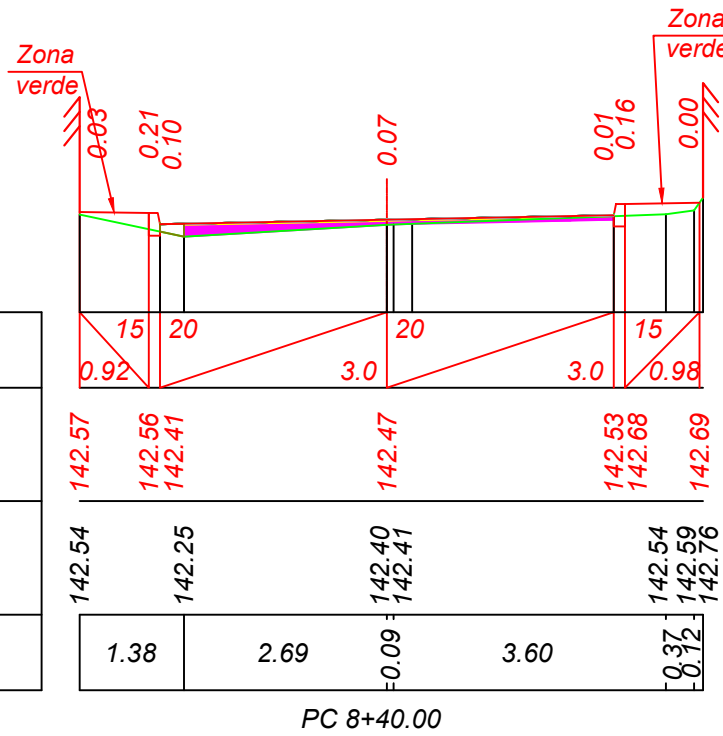



Sc. 1:100 verticala  
Sc. 1:100 orizontala

| Date      | Declivitate<br>distanță, m |
|-----------|----------------------------|
| proiect   | Cote, m                    |
| Date      | Cote, m                    |
| existente | Distanța, m                |

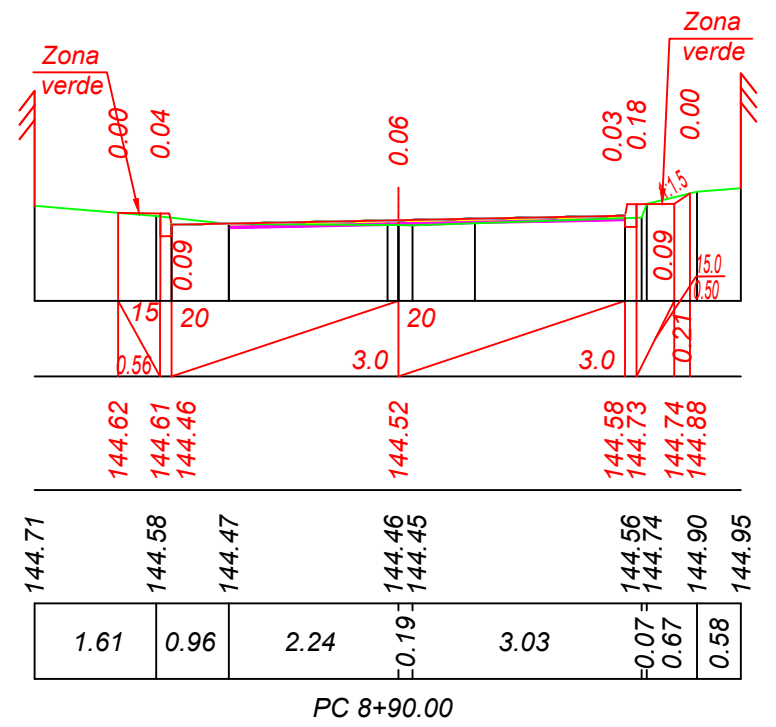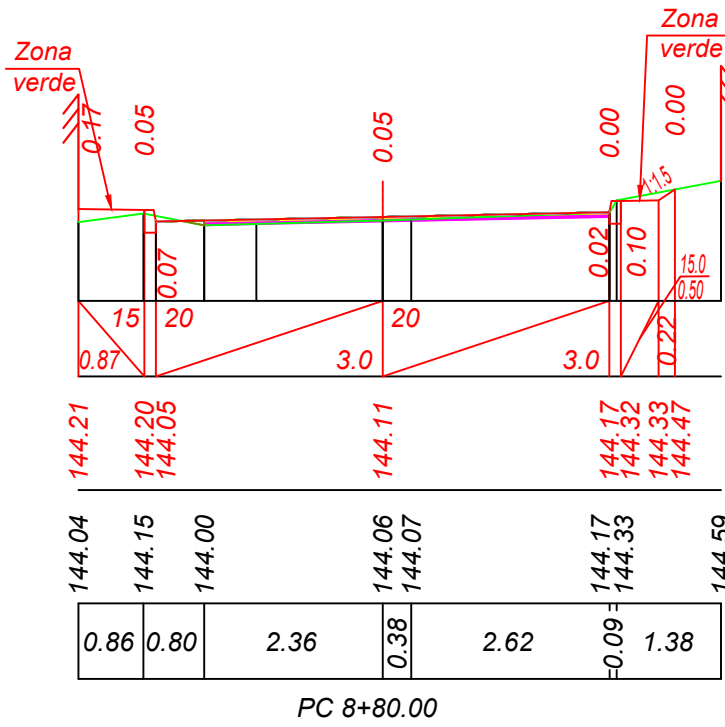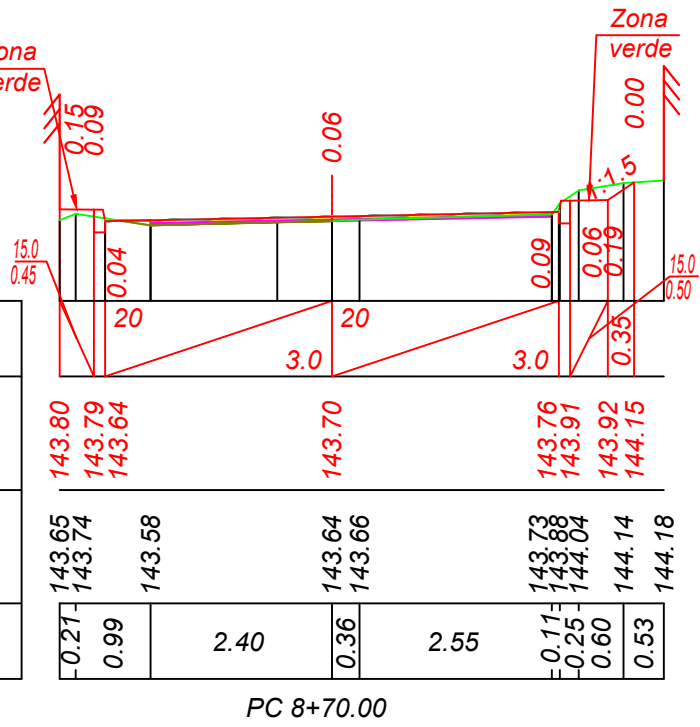


Sc. 1:100 verticala  
Sc. 1:100 orizontala

| Date      | Declivitate<br>distanță, m |
|-----------|----------------------------|
| proiect   | Cote, m                    |
| Date      | Cote, m                    |
| existente | Distanța, m                |

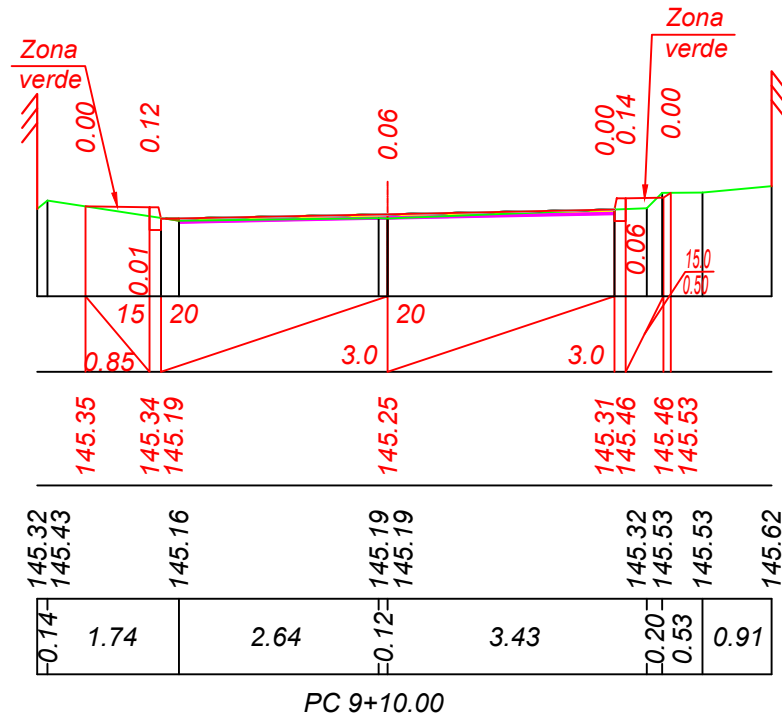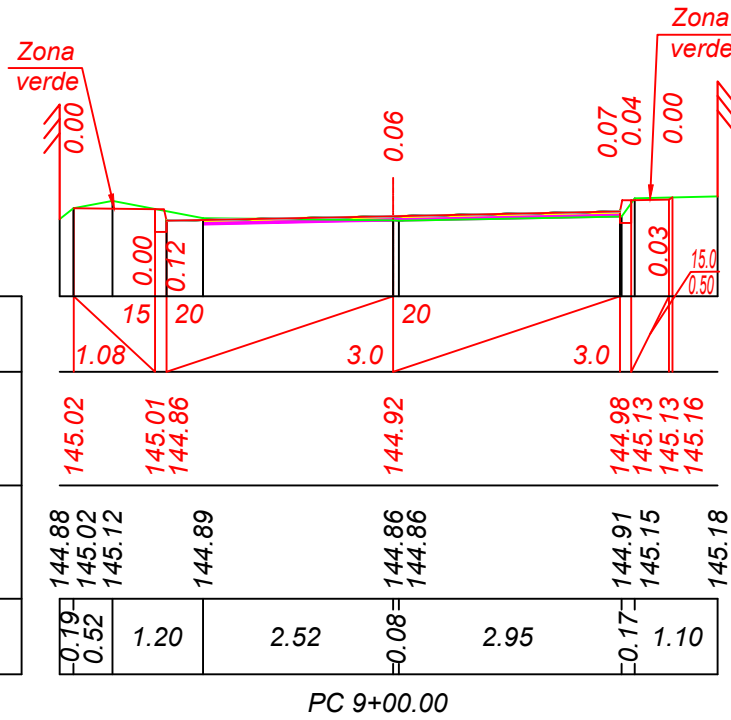


Sc. 1:100 verticala  
Sc. 1:100 orizontala

| Date proiect   | Declivitate<br>distanță, m |
|----------------|----------------------------|
|                | Cote, m                    |
| Date existente | Cote, m                    |
|                | Distanța, m                |

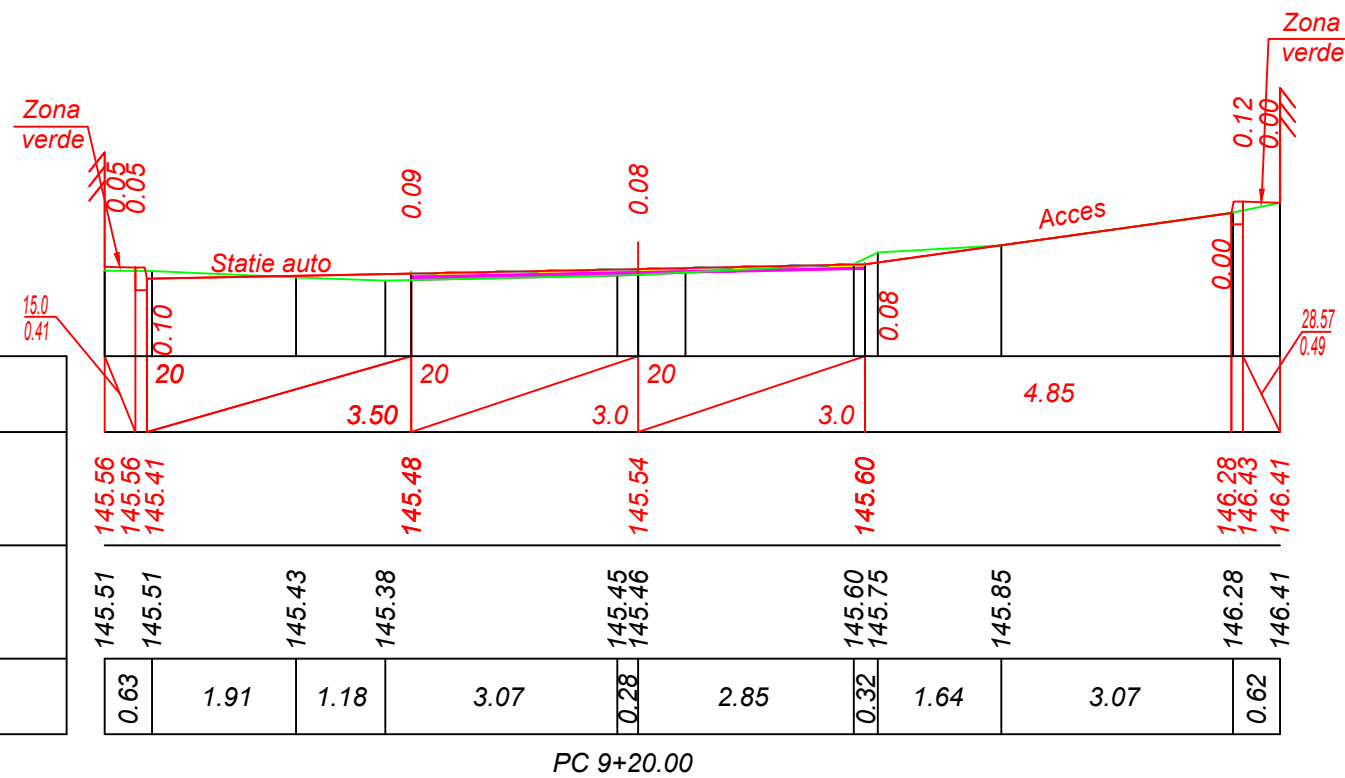


Sc. 1:100 verticala  
Sc. 1:100 orizontala

| Date proiect   | Declivitate<br>distanță, m |
|----------------|----------------------------|
|                | Cote, m                    |
| Date existente | Cote, m                    |
|                | Distanța, m                |

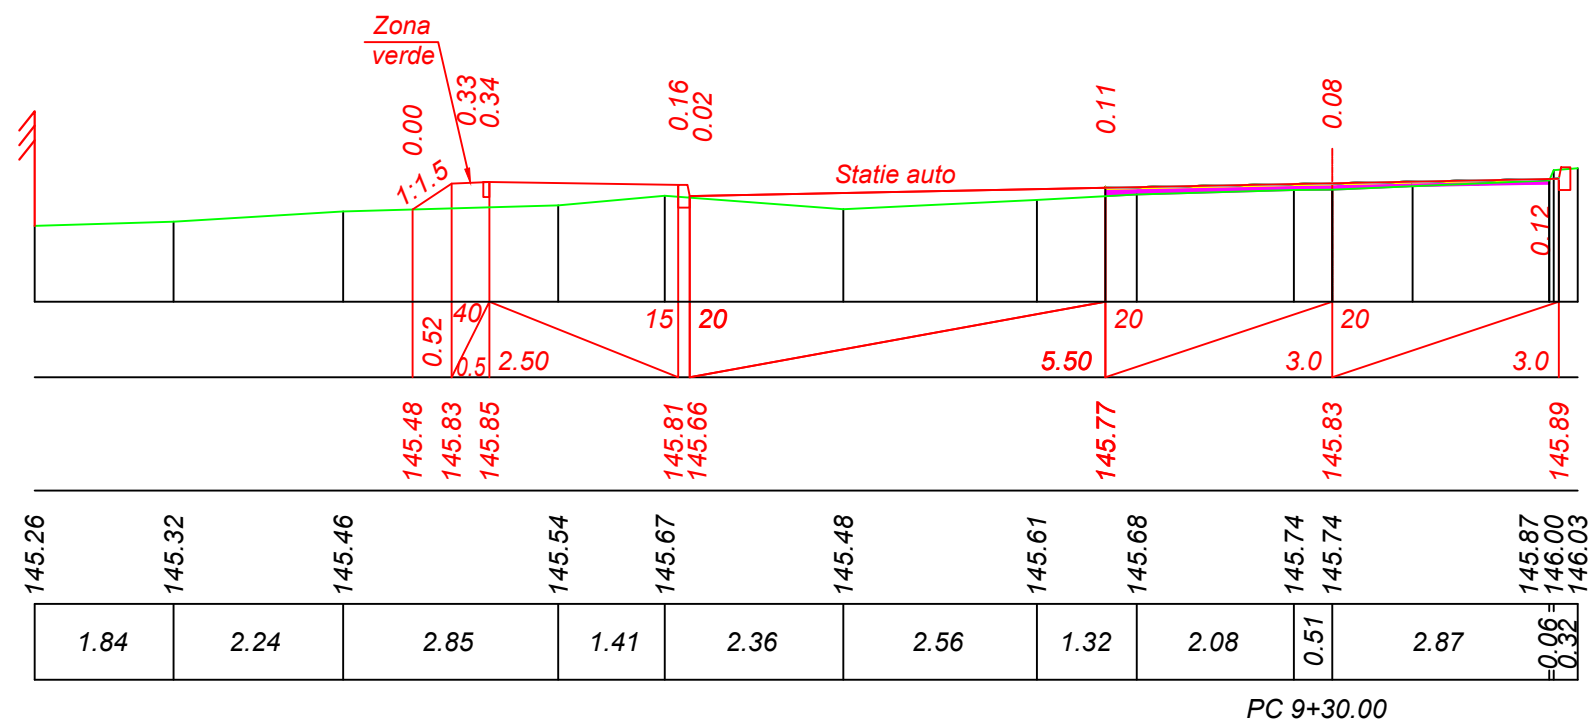


Sc. 1:100 verticala  
Sc. 1:100 orizontala

| Date proiect   | Declivitate<br>distanță, m |
|----------------|----------------------------|
|                | Cote, m                    |
| Date existente | Cote, m                    |
|                | Distanța, m                |

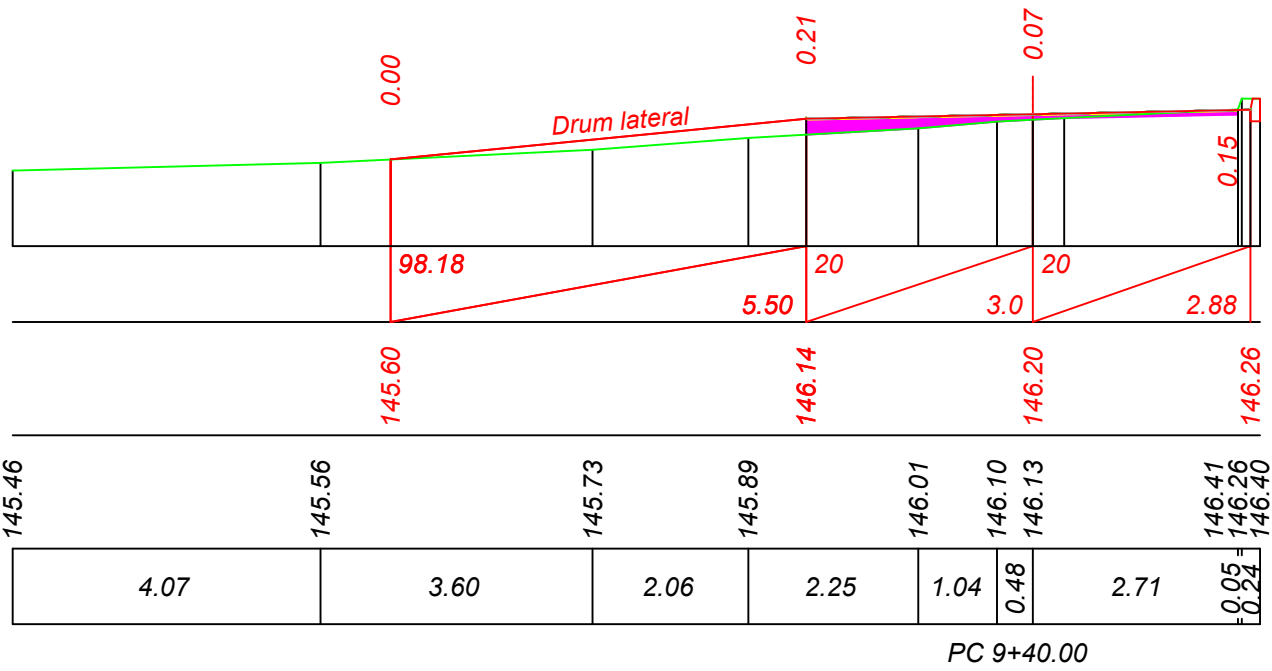



Sc. 1:100 verticala  
Sc. 1:100 orizontala

| Date proiect   | Declivitate<br>distanță, m |
|----------------|----------------------------|
|                | Cote, m                    |
| Date existente | Cote, m                    |
|                | Distanța, m                |

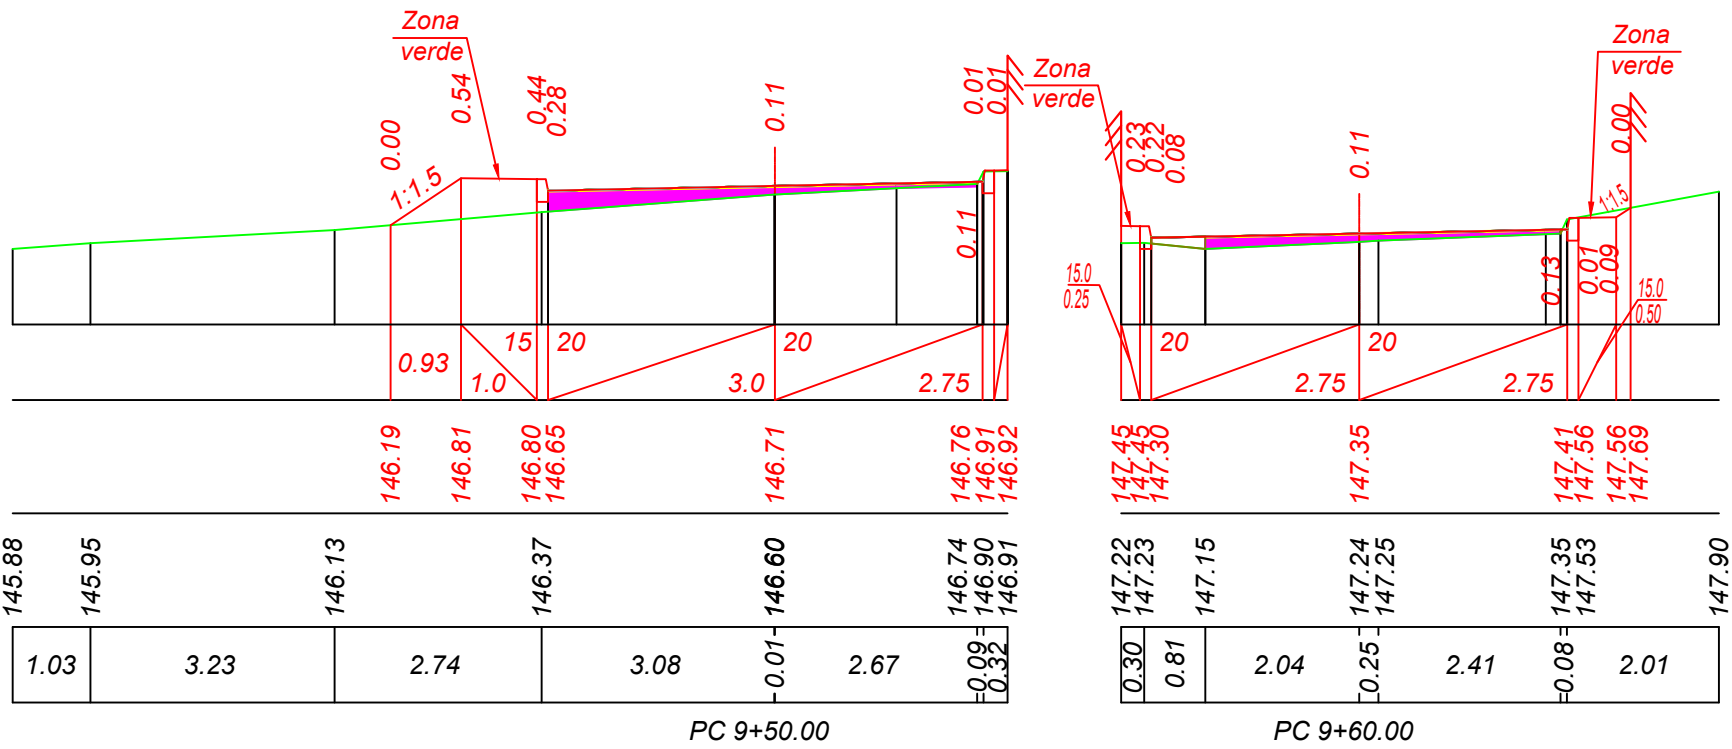


Sc. 1:100 verticala  
Sc. 1:100 orizontala

| Date      | Declivitate<br>distanță, m |
|-----------|----------------------------|
| proiect   | Cote, m                    |
| Date      | Cote, m                    |
| existente | Distanța, m                |

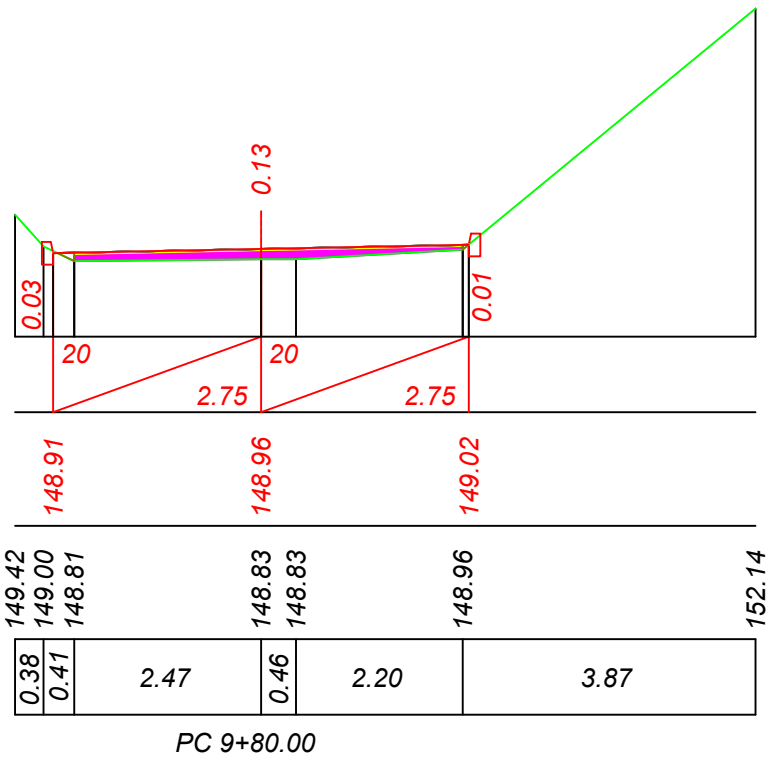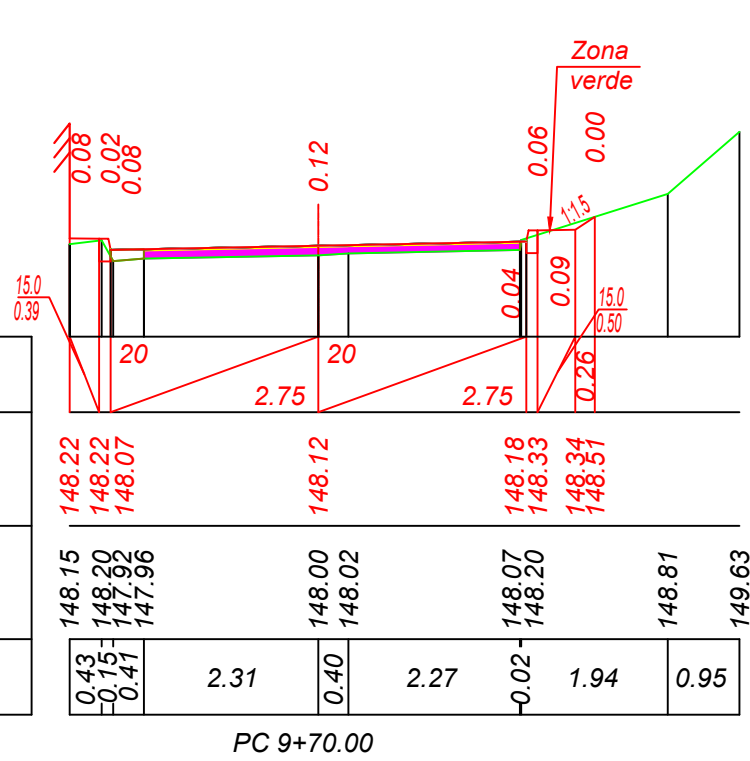


Sc. 1:100 verticala  
Sc. 1:100 orizontala

| Date      | Declivitate<br>distanță, m |
|-----------|----------------------------|
| proiect   | Cote, m                    |
| Date      | Cote, m                    |
| existente | Distanța, m                |

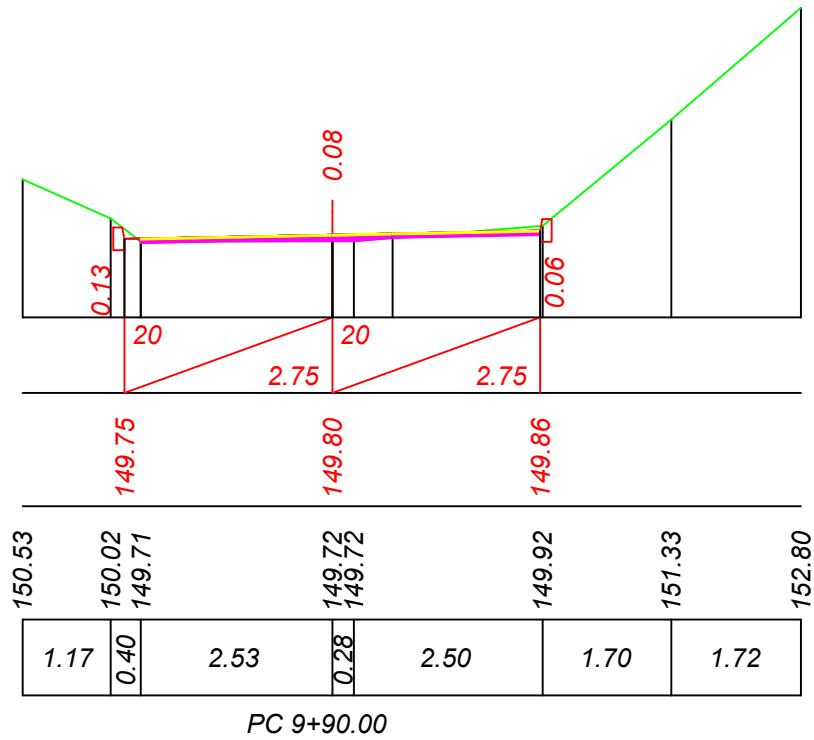



Sc. 1:100 verticala  
Sc. 1:100 orizontala

| Date proiect   | Declivitate<br>distanță, m |
|----------------|----------------------------|
|                | Cote, m                    |
| Date existente | Cote, m                    |
|                | Distanța, m                |

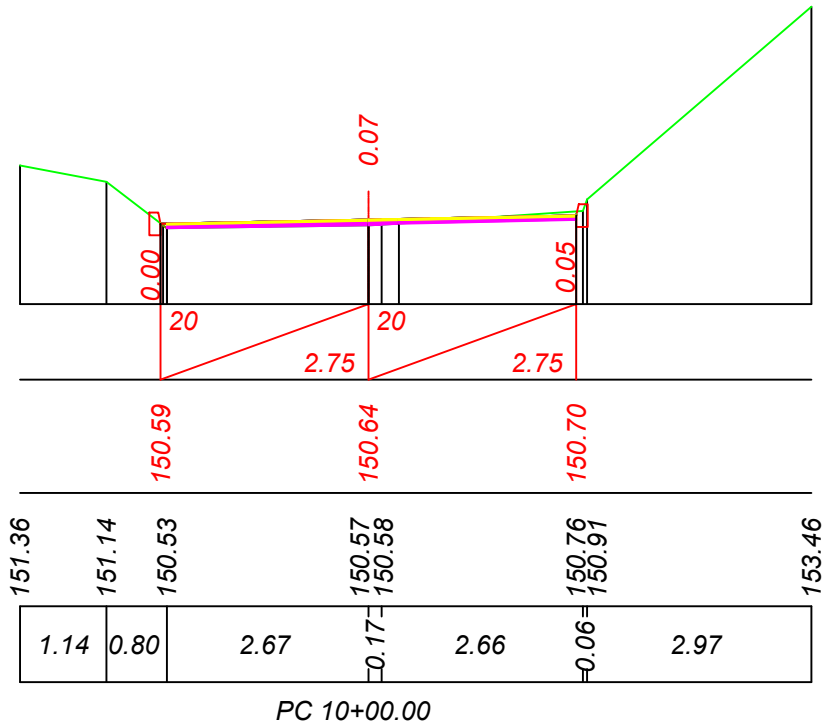



Sc. 1:100 verticala  
Sc. 1:100 orizontala

| Date proiect   | Declivitate<br>distanță, m |
|----------------|----------------------------|
|                | Cote, m                    |
| Date existente | Cote, m                    |
|                | Distanța, m                |

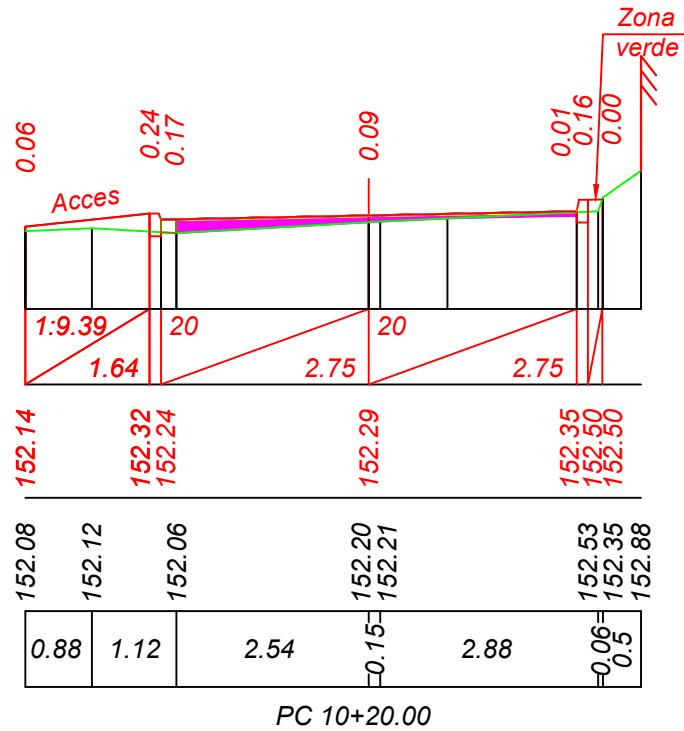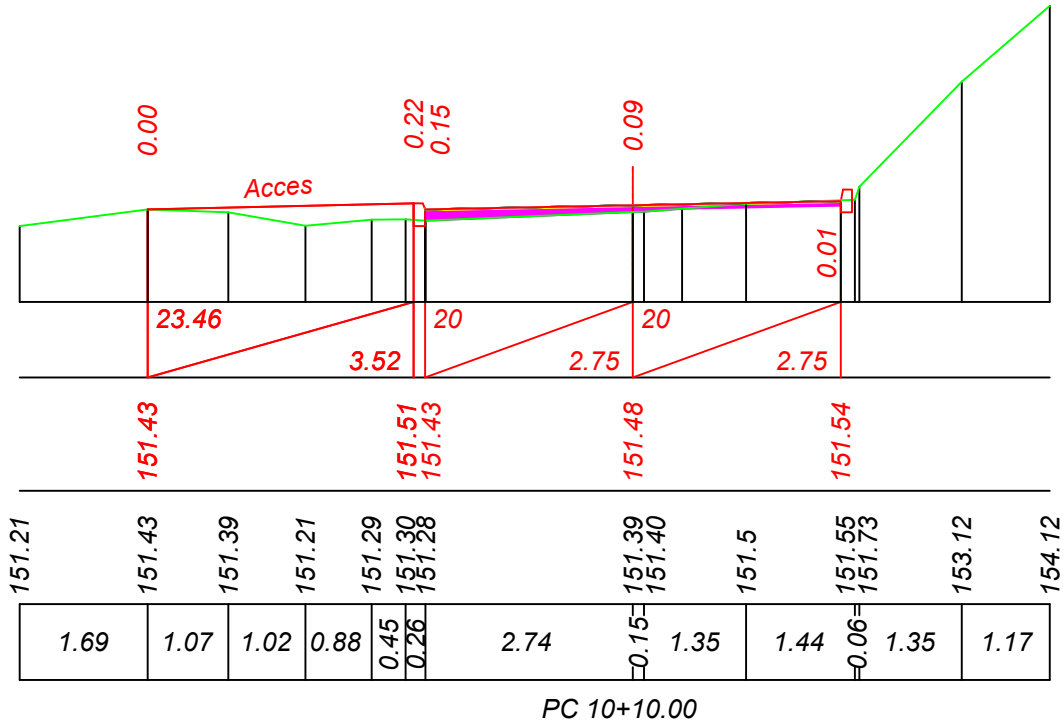



Sc. 1:100 verticala  
Sc. 1:100 orizontala

| Date proiect   | Declivitate<br>distanță, m |
|----------------|----------------------------|
|                | Cote, m                    |
| Date existente | Cote, m                    |
|                | Distanța, m                |

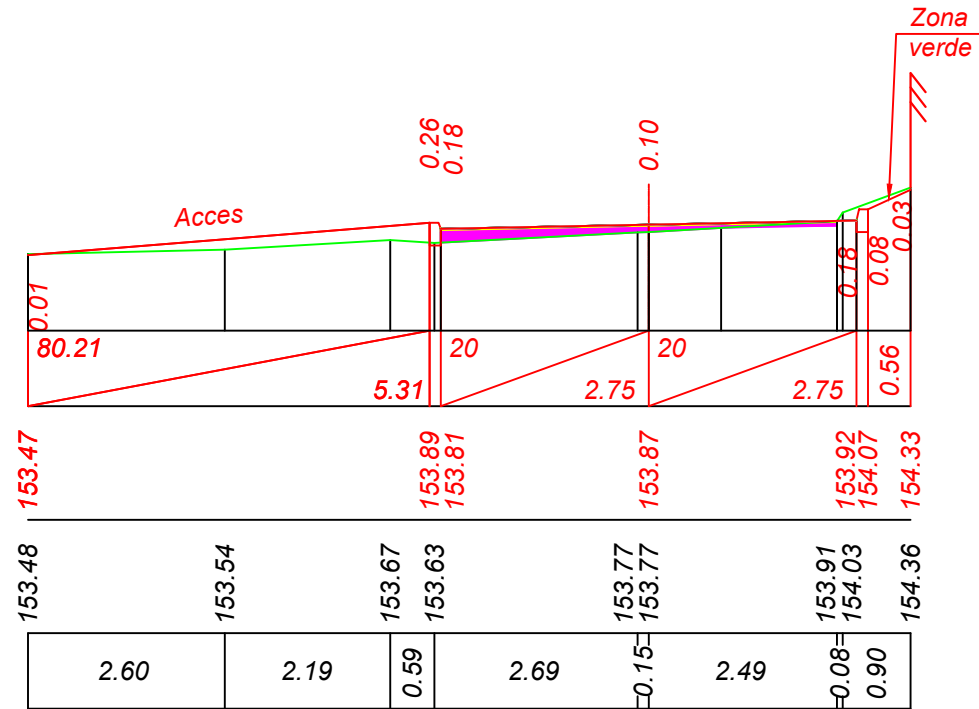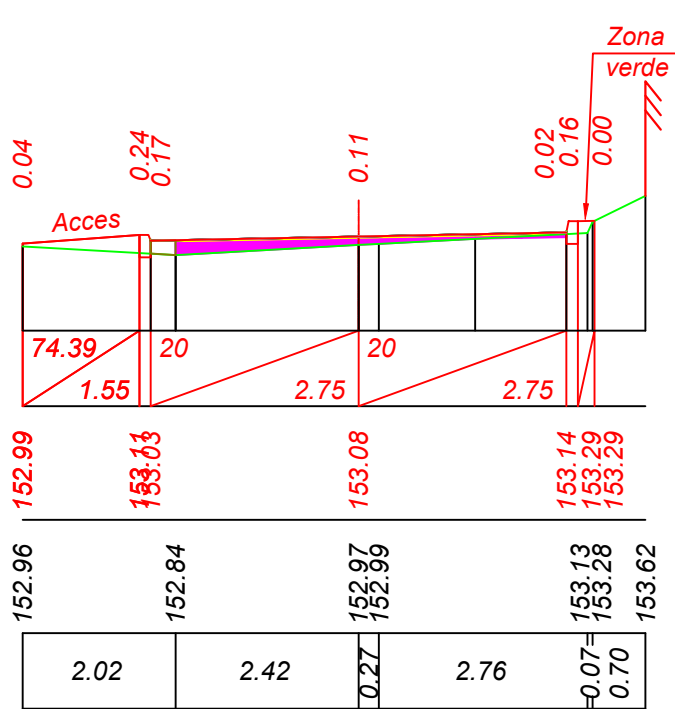




Sc. 1:100 verticala  
Sc. 1:100 orizontala

| Date proiect   | Declivitate<br>distanță, m |
|----------------|----------------------------|
|                | Cote, m                    |
| Date existente | Cote, m                    |
|                | Distanța, m                |

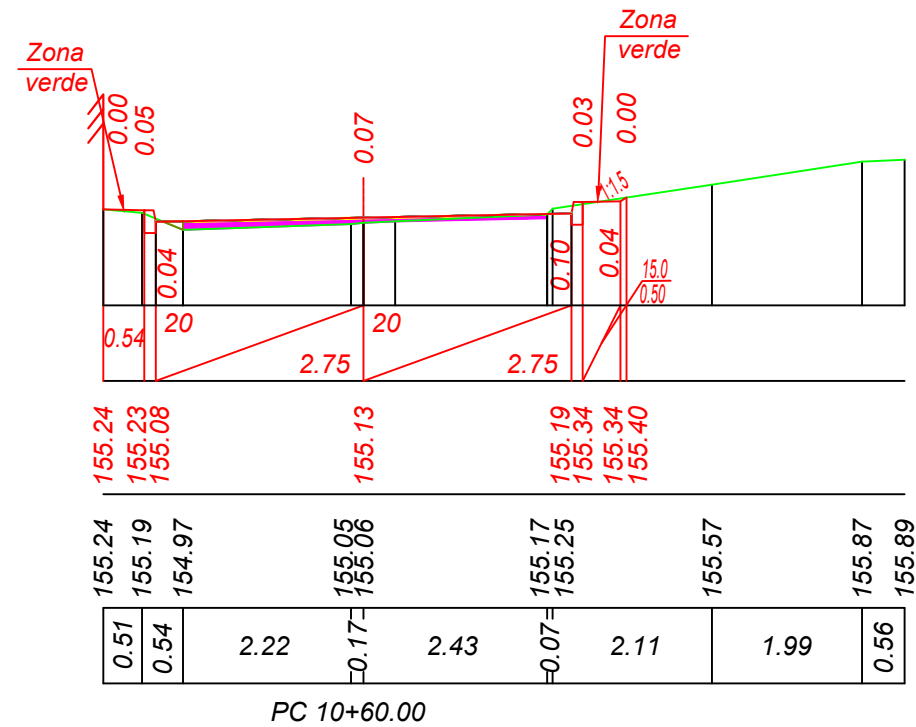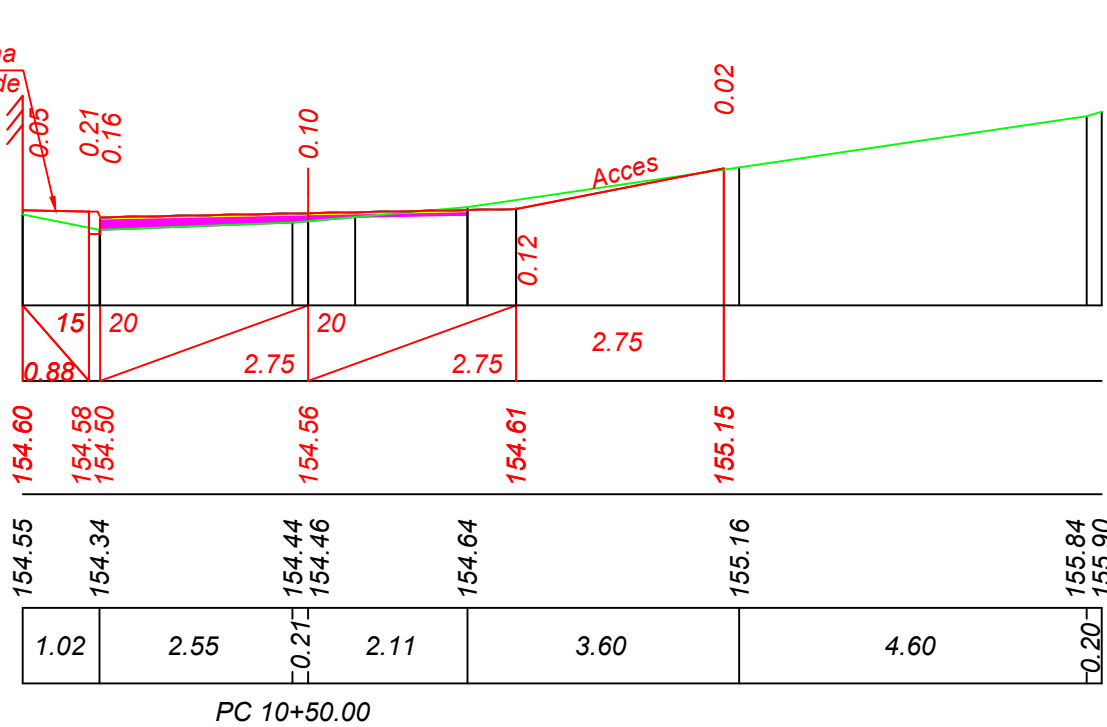




Sc. 1:100 verticala  
Sc. 1:100 orizontala

| Date | Declivitate<br>distanță, m |
|------|----------------------------|
|      | Cote, m                    |
| Date | Cote, m                    |
|      | Distanța, m                |

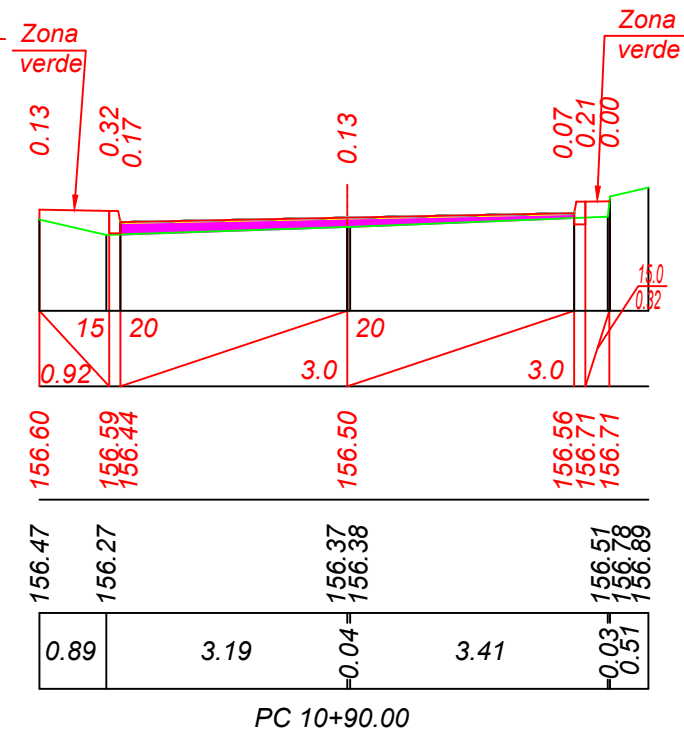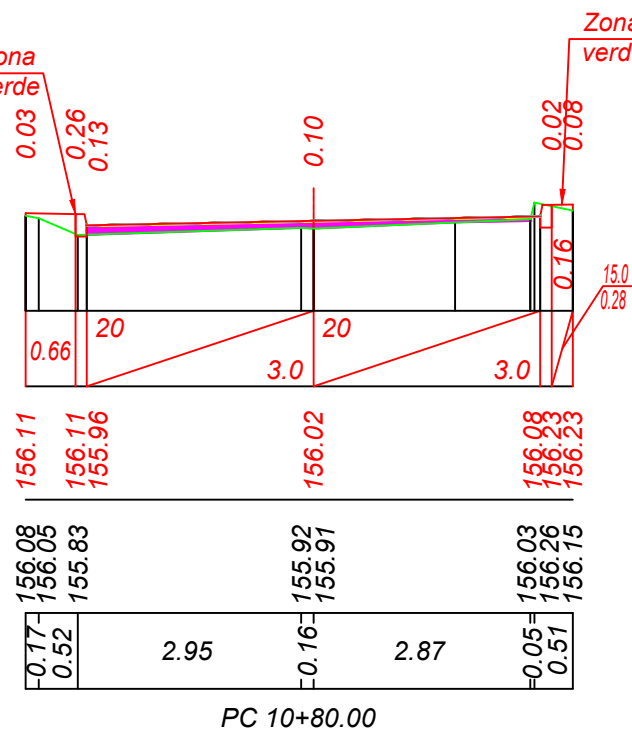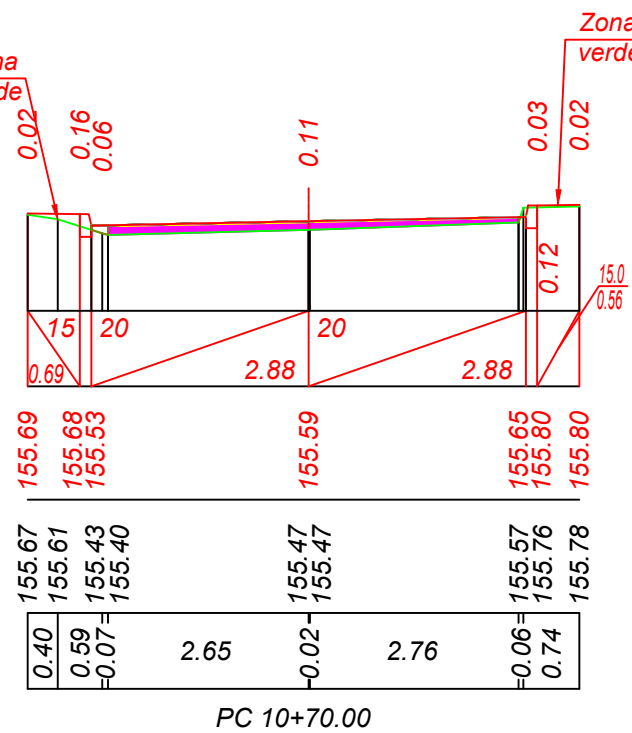



Sc. 1:100 verticala  
Sc. 1:100 orizontala

| Date | Declivitate<br>distanță, m |
|------|----------------------------|
|      | Cote, m                    |
| Date | Cote, m                    |
|      | Distanța, m                |

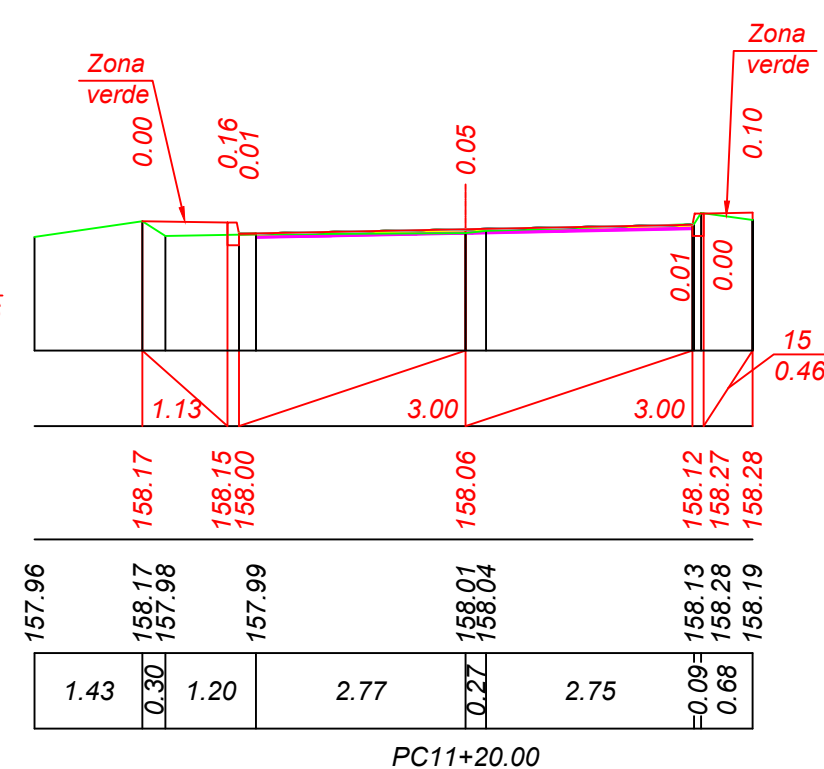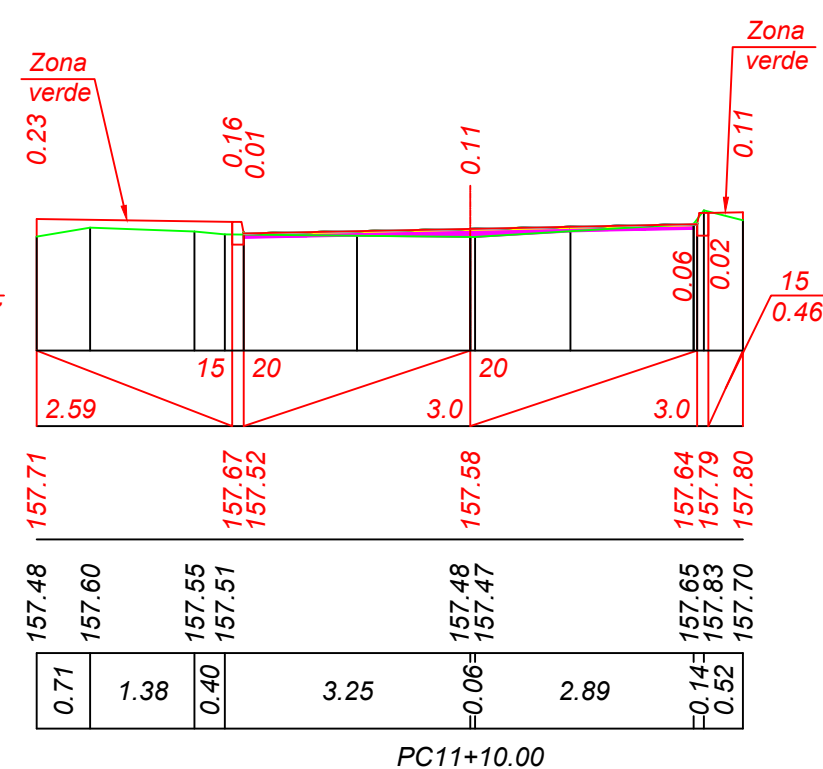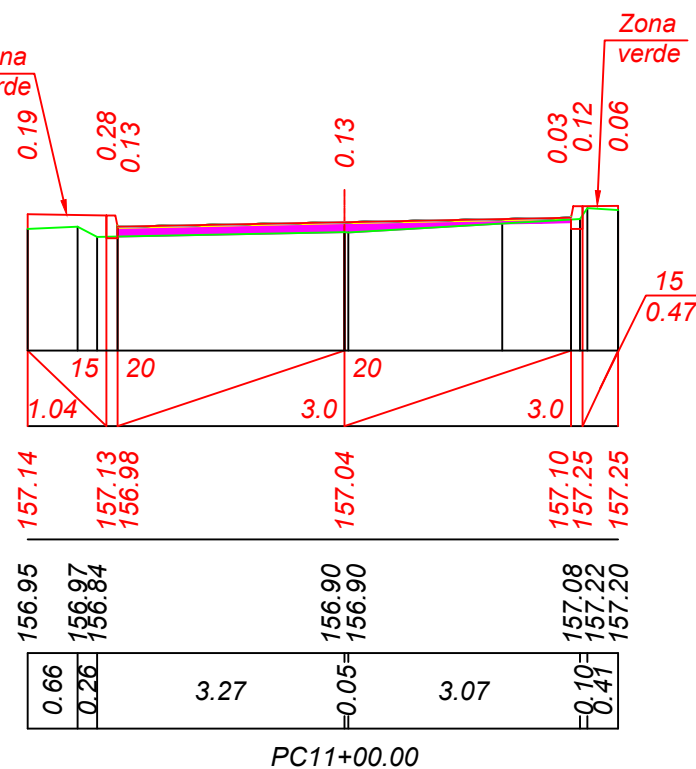


Sc. 1:100 verticala  
Sc. 1:100 orizontala

| Date<br>proiect   | Declivitate<br>distanță, m |
|-------------------|----------------------------|
|                   | Cote, m                    |
| Date<br>existente | Cote, m                    |
|                   | Distanța, m                |

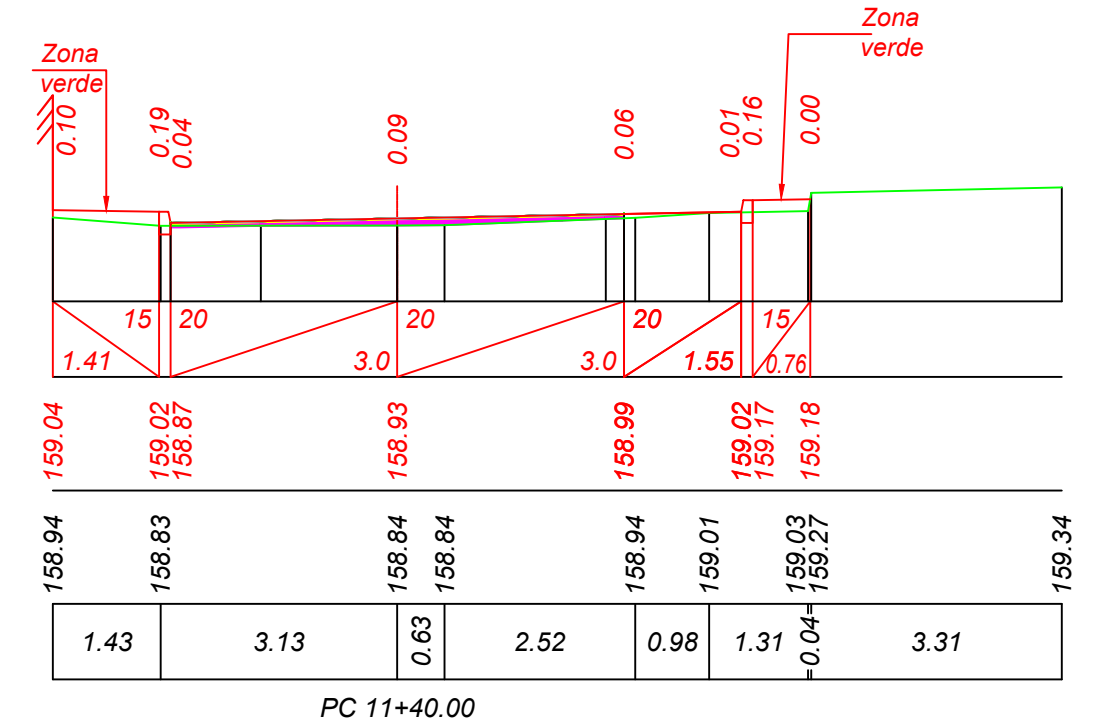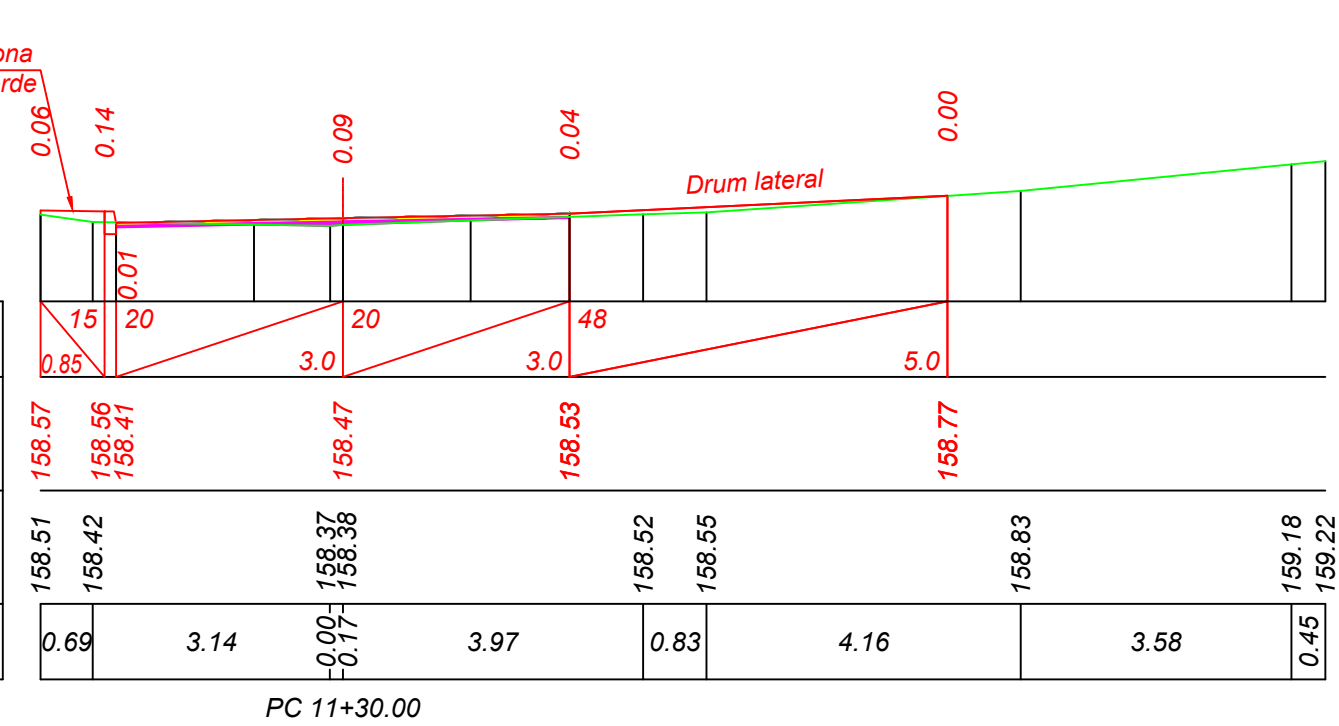



Sc. 1:100 verticala  
Sc. 1:100 orizontala

| Date<br>proiect   | Declivitate<br>distanță, m |
|-------------------|----------------------------|
|                   | Cote, m                    |
| Date<br>existente | Cote, m                    |
|                   | Distanța, m                |

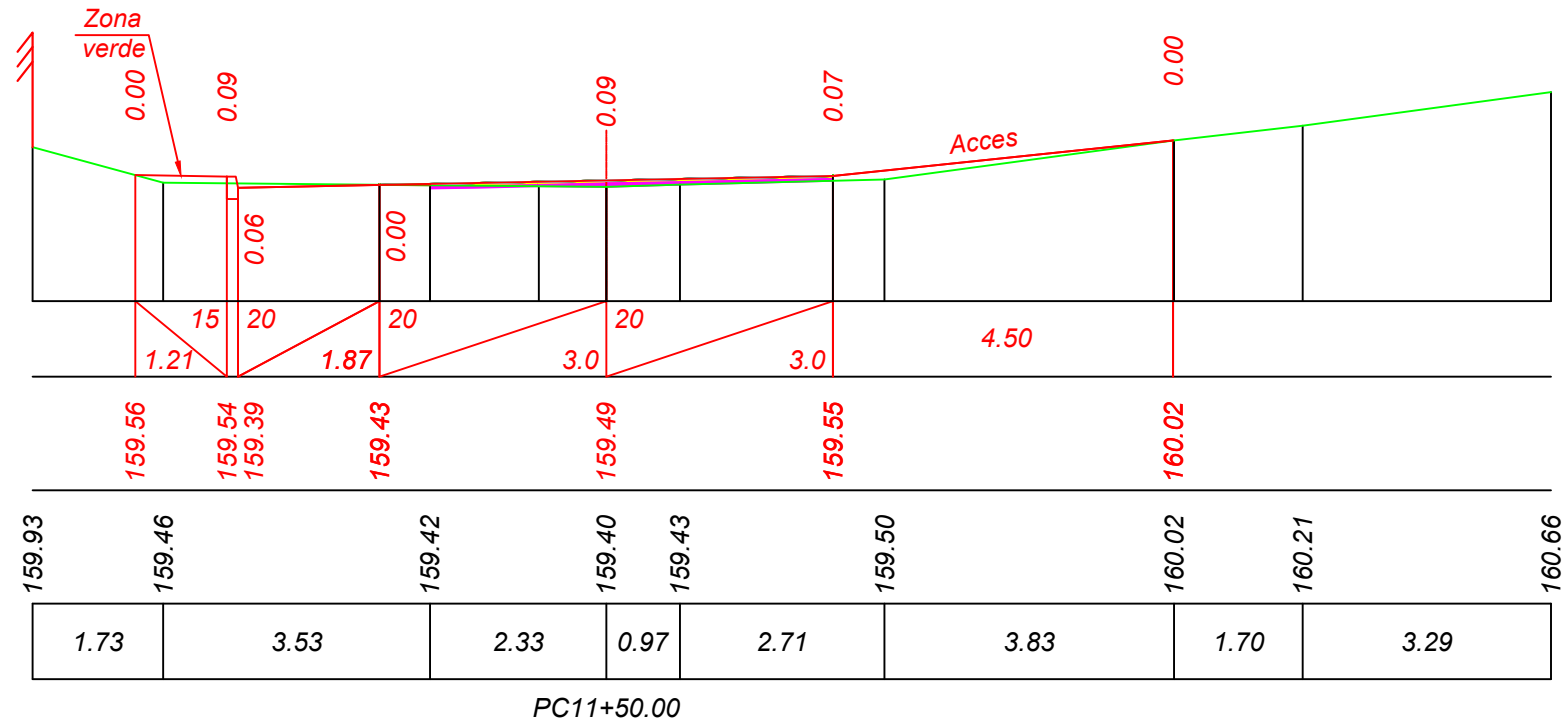




Sc. 1:100 verticala  
Sc. 1:100 orizontala

| Date proiect   | Declivitate<br>distanță, m |
|----------------|----------------------------|
|                | Cote, m                    |
| Date existente | Cote, m                    |
|                | Distanța, m                |

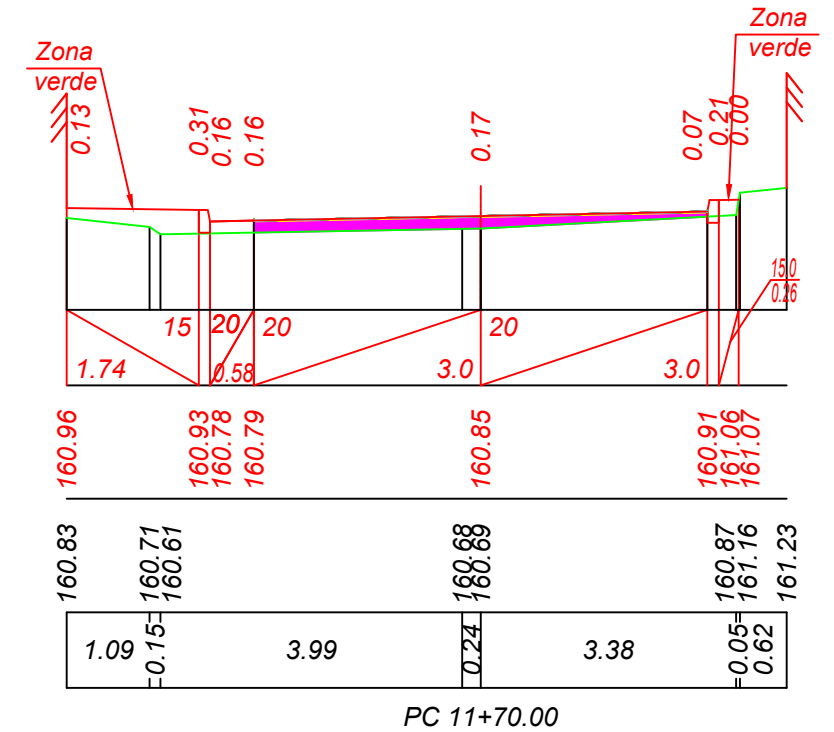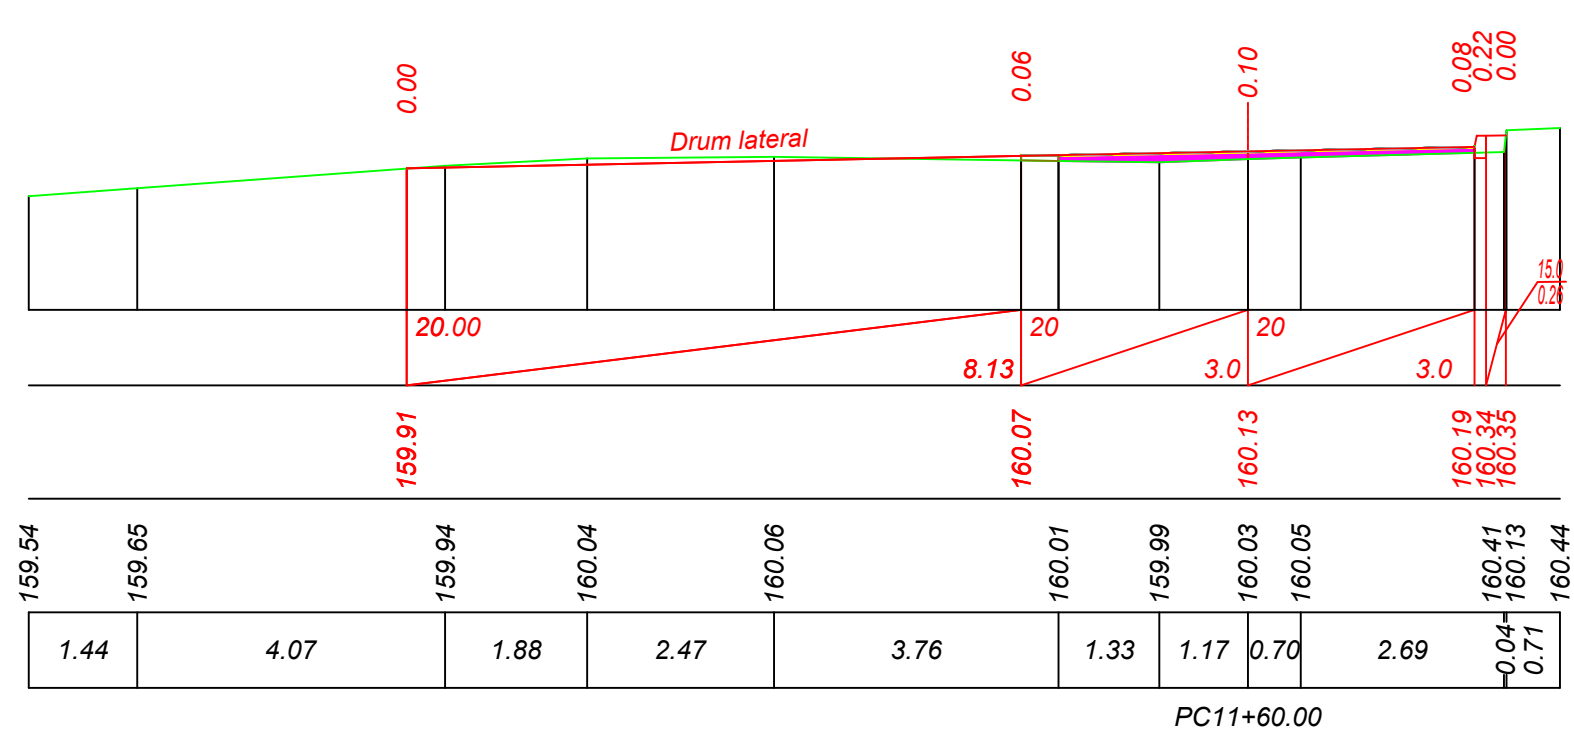



Sc. 1:100 verticala  
Sc. 1:100 orizontala

| Date proiect   | Declivitate<br>distanță, m |
|----------------|----------------------------|
|                | Cote, m                    |
| Date existente | Cote, m                    |
|                | Distanța, m                |

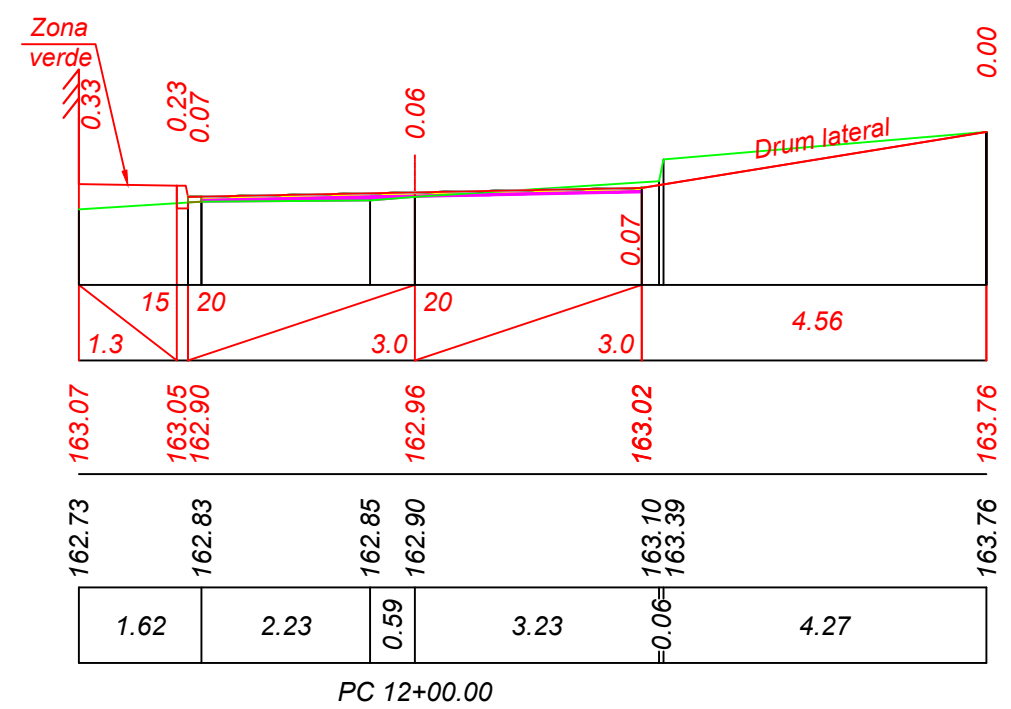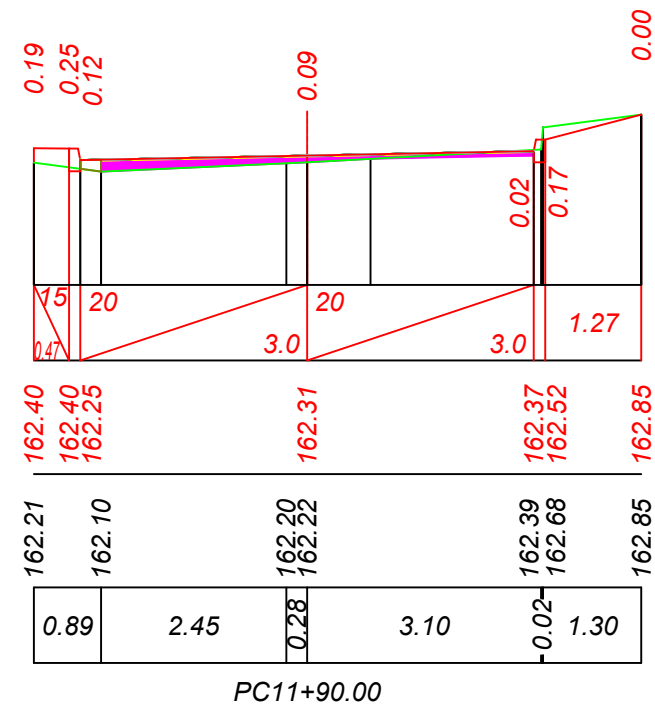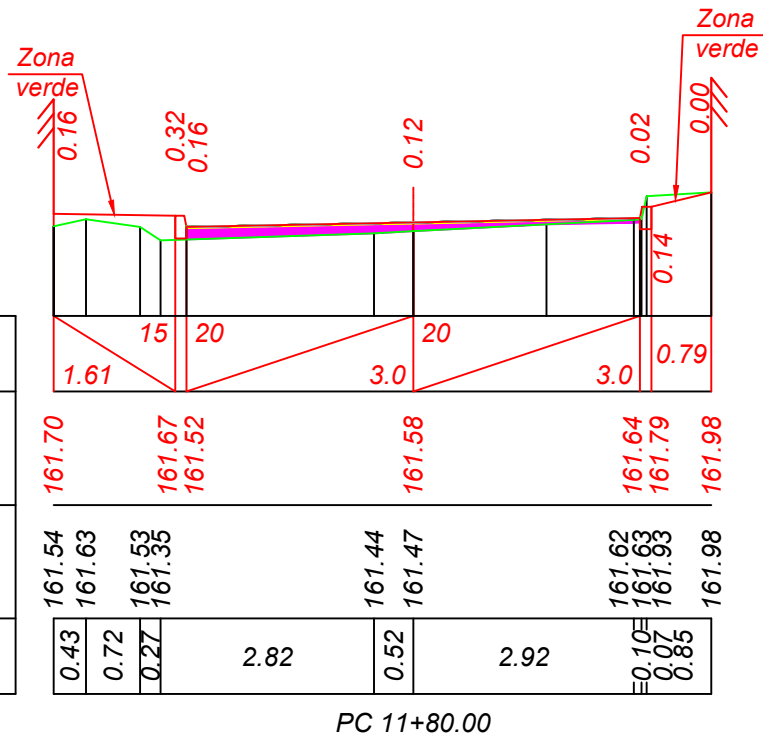




Sc. 1:100 verticala  
Sc. 1:100 orizontala

| Date      | Declivitate<br>distanță, m |
|-----------|----------------------------|
| proiect   | Cote, m                    |
| Date      | Cote, m                    |
| existente | Distanța, m                |

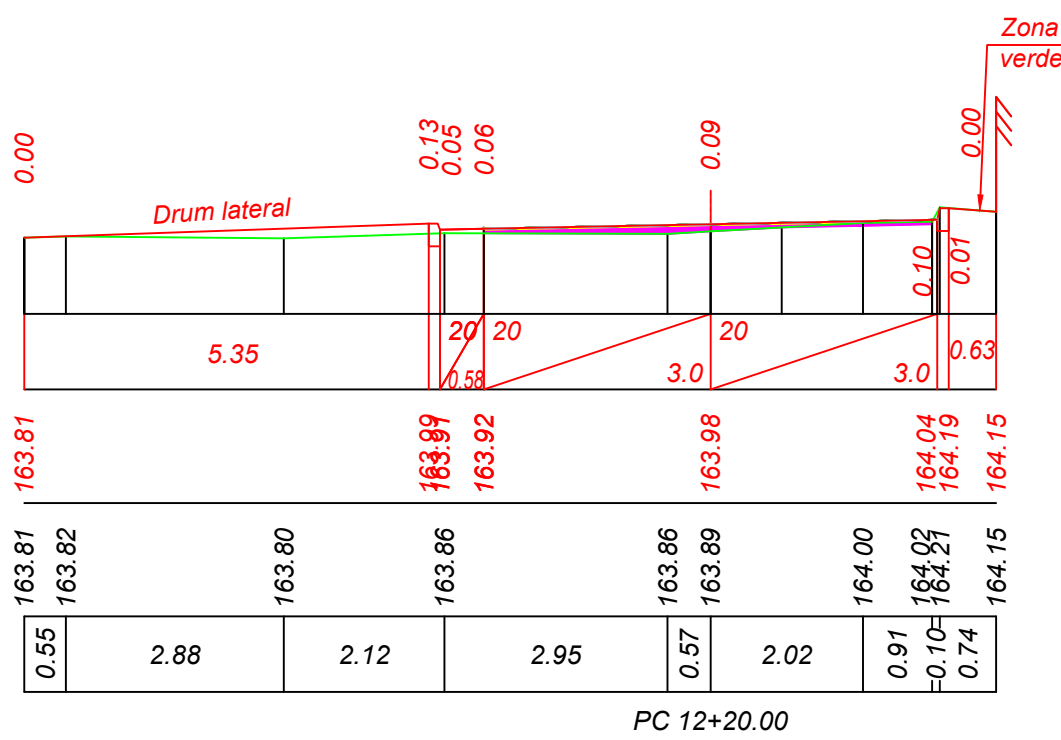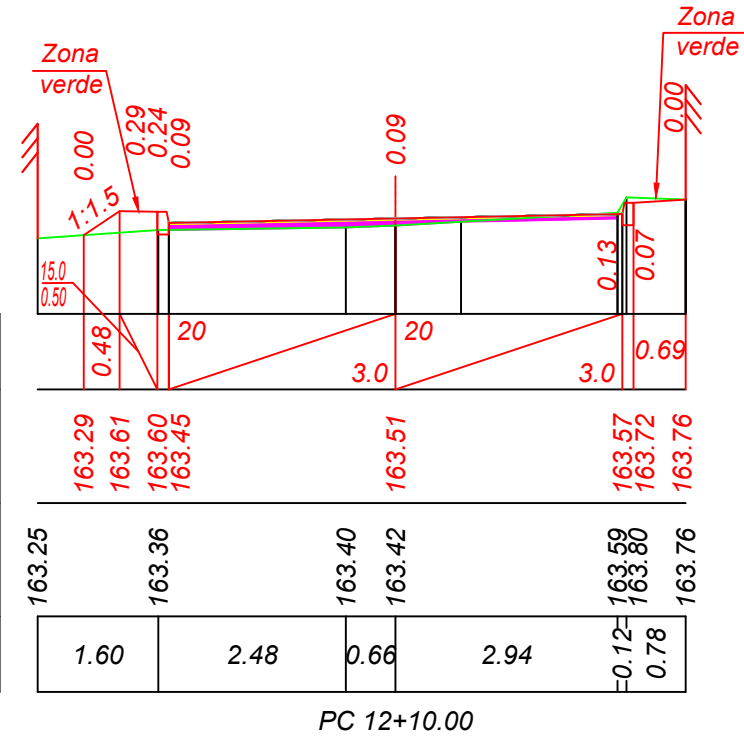



Sc. 1:100 verticala  
Sc. 1:100 orizontala

| Date      | Declivitate<br>distanță, m |
|-----------|----------------------------|
| proiect   | Cote, m                    |
| Date      | Cote, m                    |
| existente | Distanța, m                |

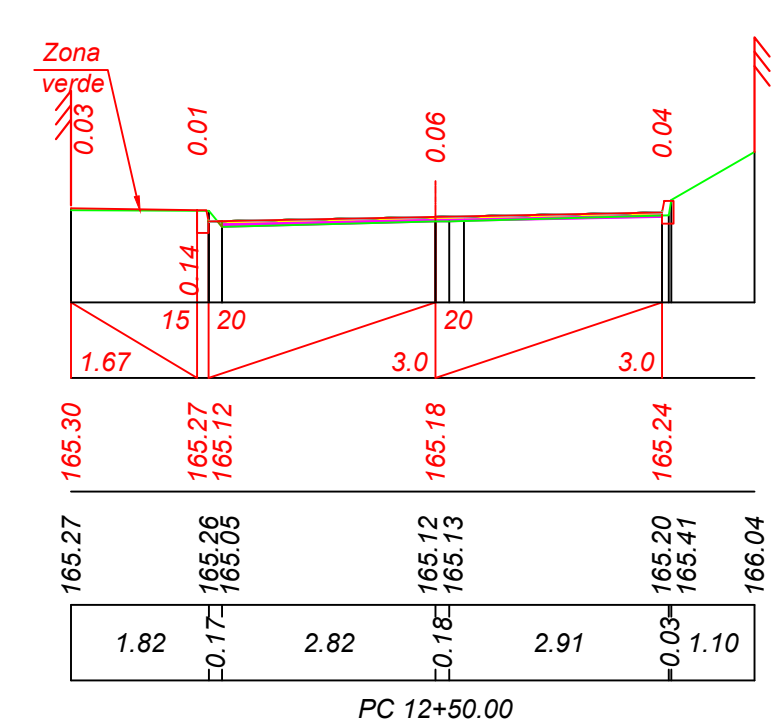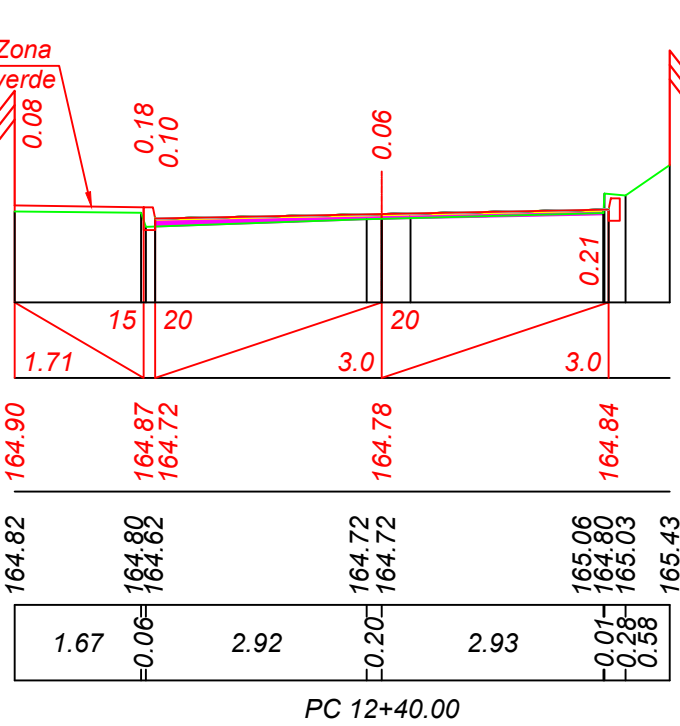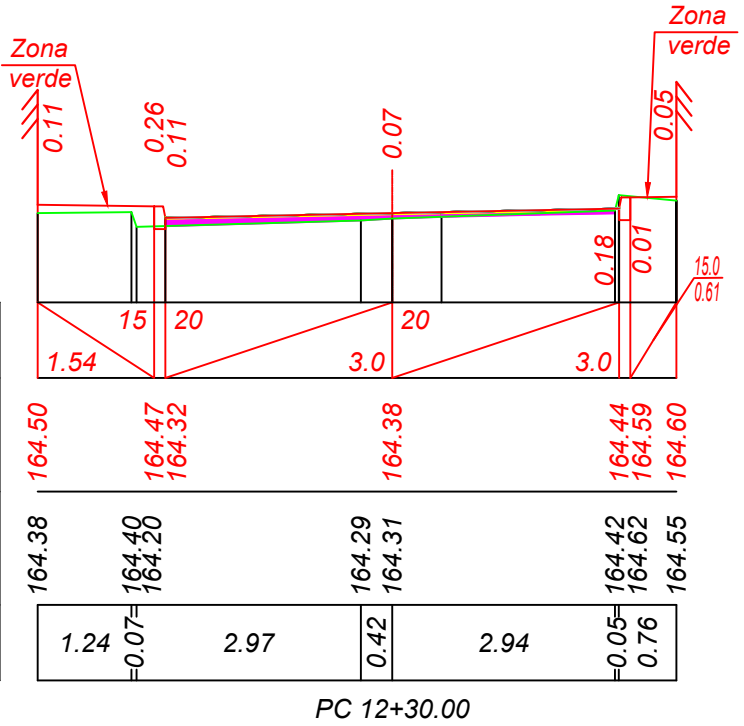



Sc. 1:100 verticala  
Sc. 1:100 orizontala

| Date proiect   | Declivitate<br>distanță, m |
|----------------|----------------------------|
|                | Cote, m                    |
| Date existente | Cote, m                    |
|                | Distanța, m                |

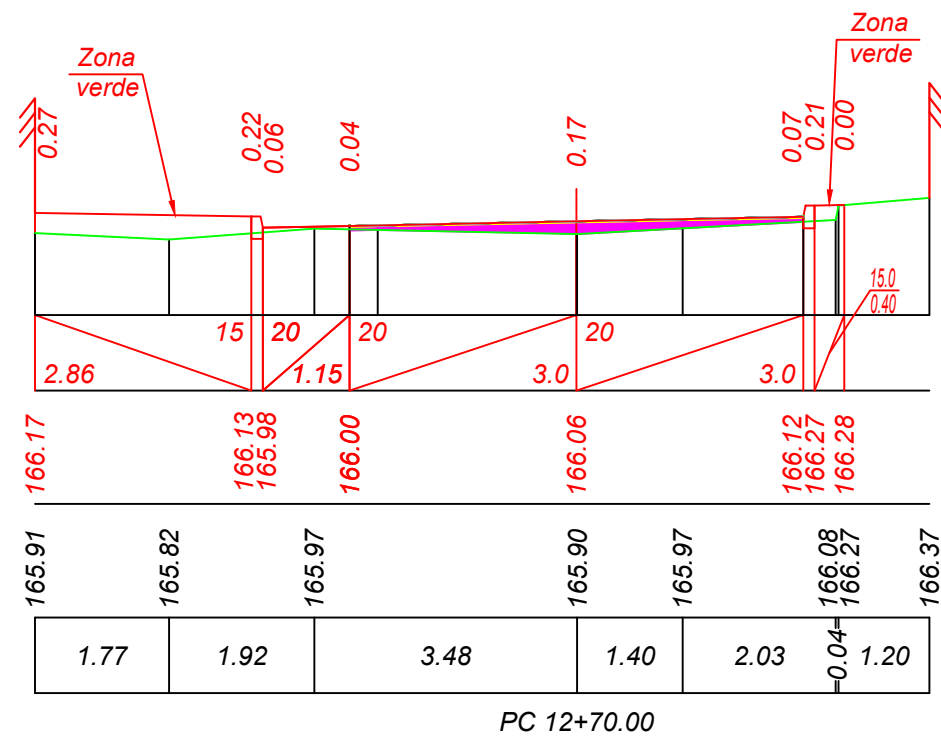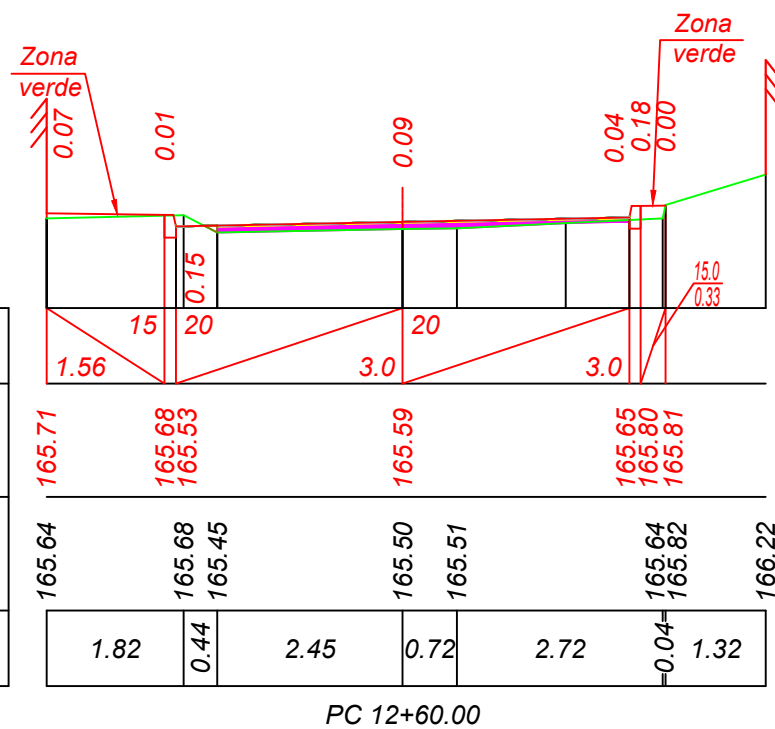




Sc. 1:100 verticala  
Sc. 1:100 orizontala

| Date proiect   | Declivitate<br>distanță, m |
|----------------|----------------------------|
|                | Cote, m                    |
| Date existente | Cote, m                    |
|                | Distanța, m                |

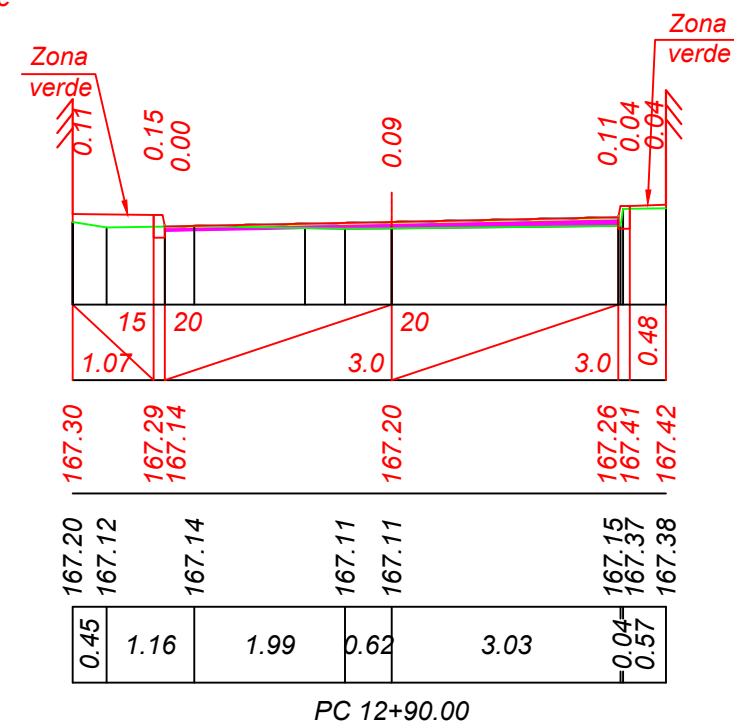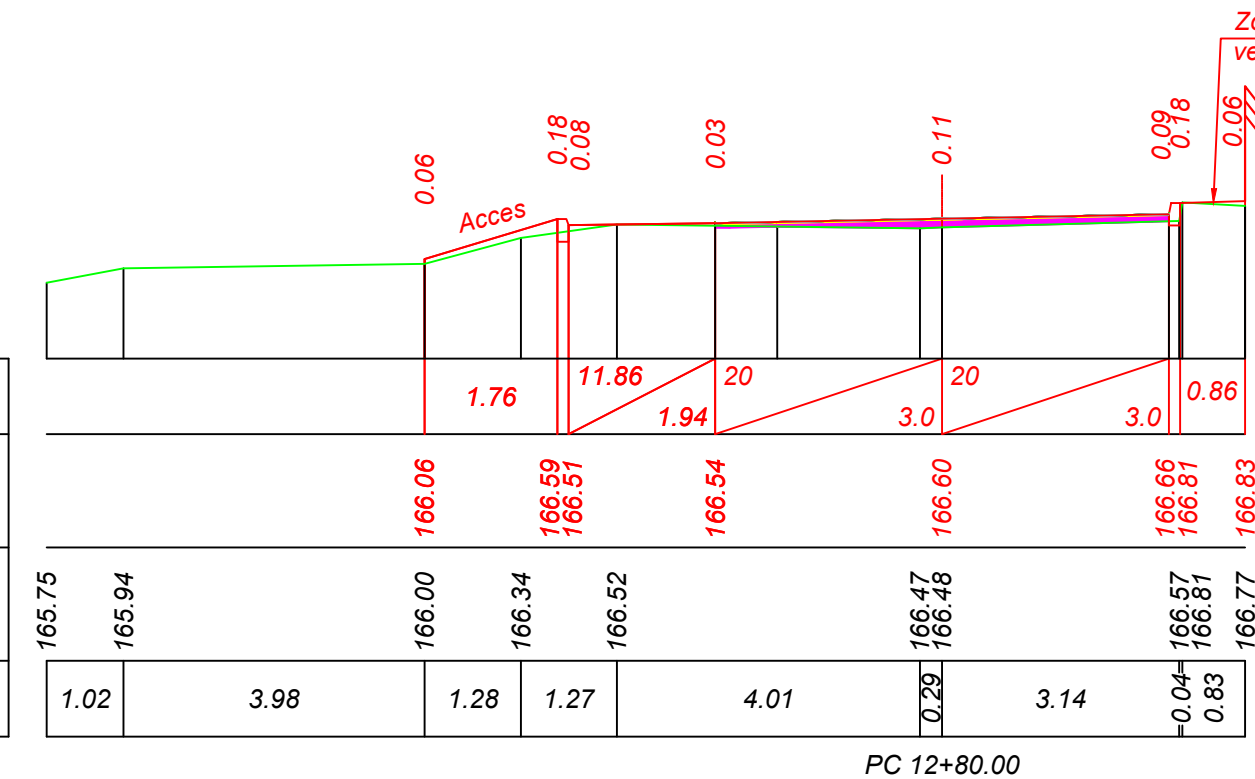




Sc. 1:100 verticala  
Sc. 1:100 orizontala

| Date      | Declivitate<br>distanță, m |
|-----------|----------------------------|
| proiect   | Cote, m                    |
| Date      | Cote, m                    |
| existente | Distanța, m                |

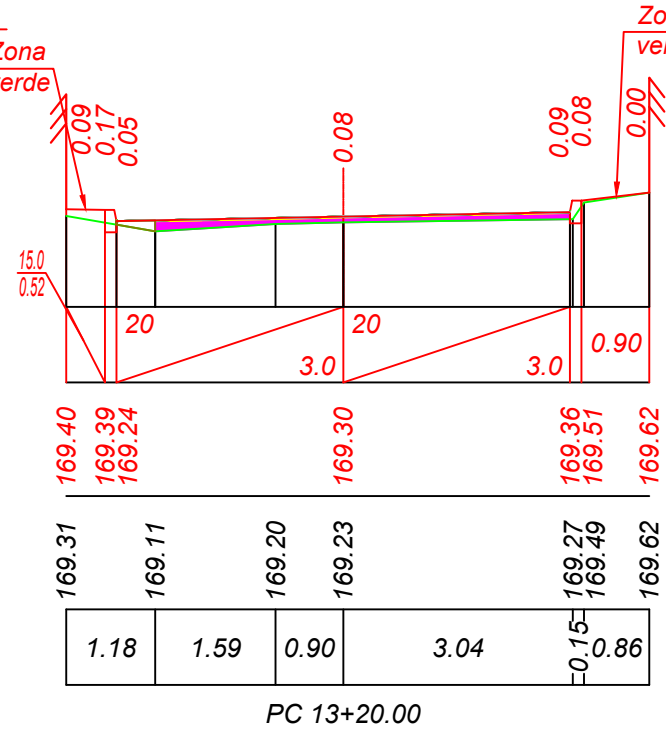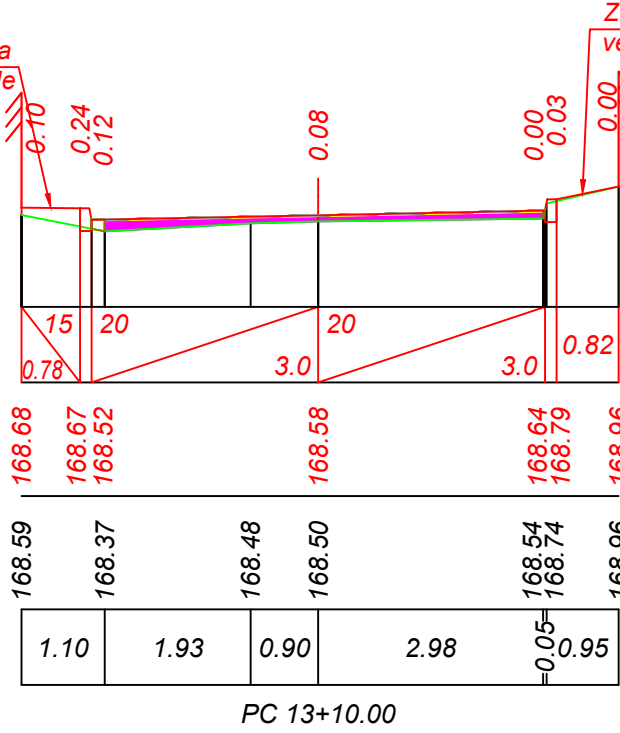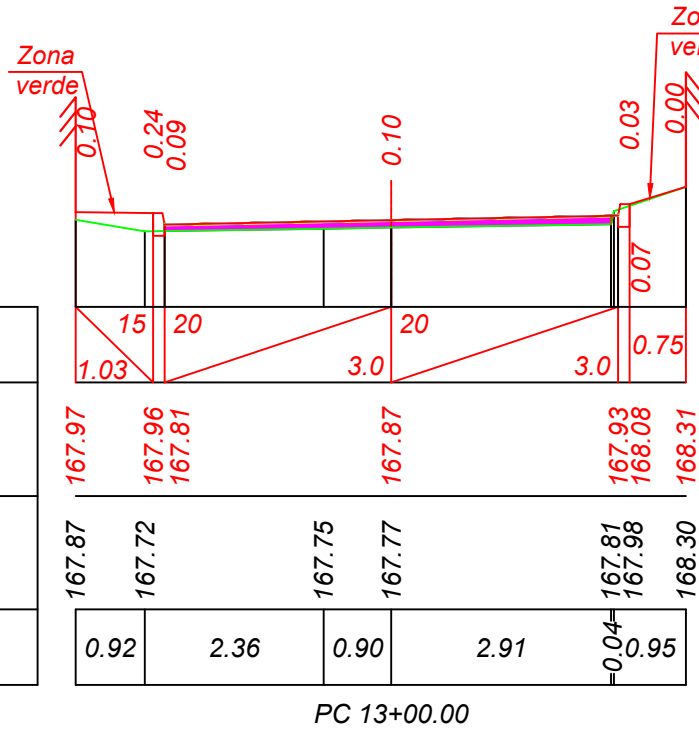




Sc. 1:100 verticala  
Sc. 1:100 orizontala

| Date      | Declivitate<br>distanță, m |
|-----------|----------------------------|
| proiect   | Cote, m                    |
| Date      | Cote, m                    |
| existente | Distanța, m                |

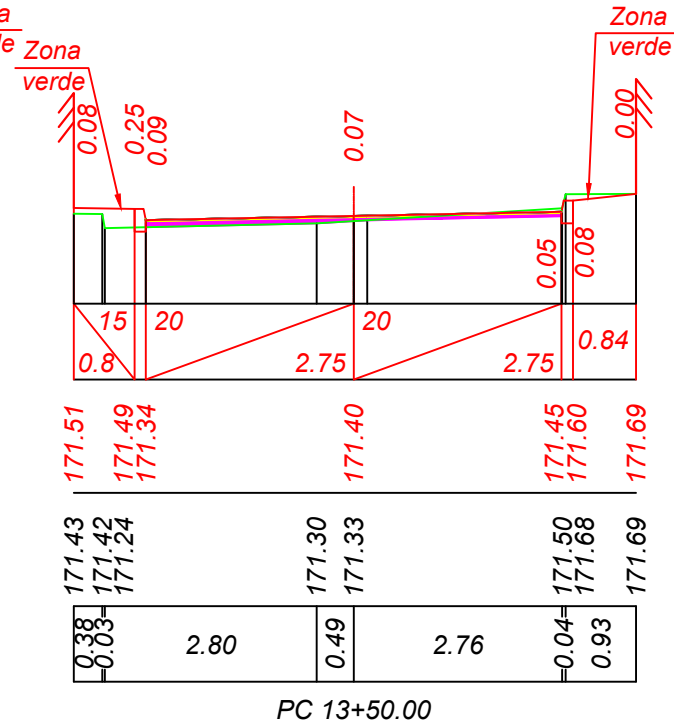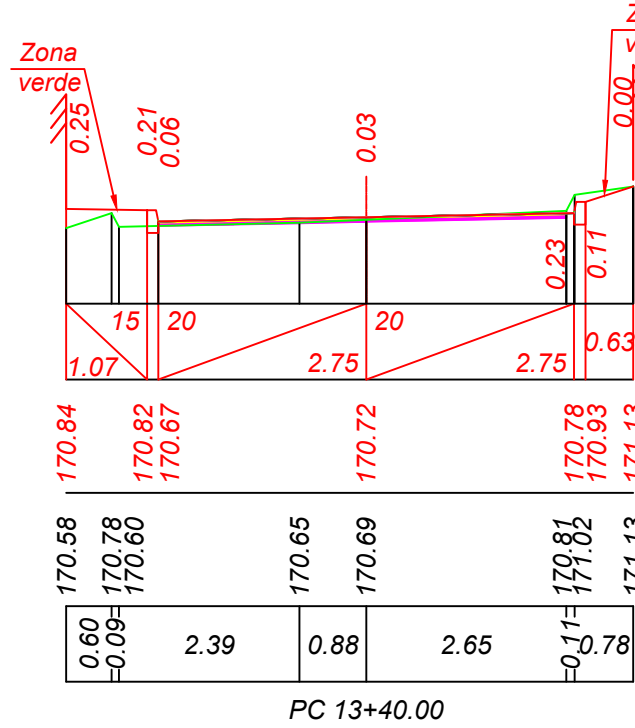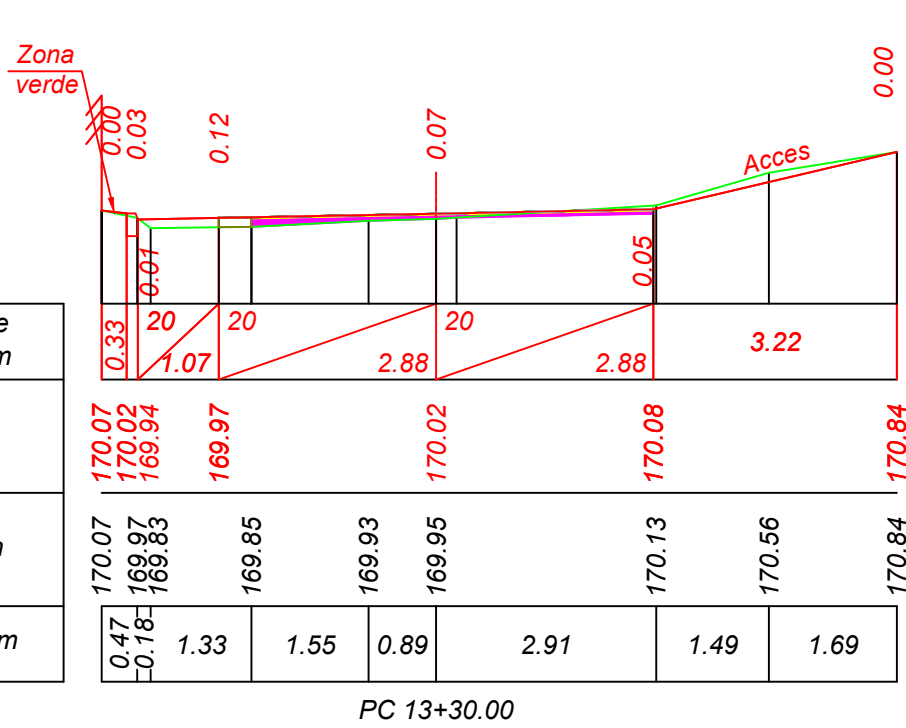



Sc. 1:100 verticala  
Sc. 1:100 orizontala

| Date<br>proiect   | Declivitate<br>distanță, m |
|-------------------|----------------------------|
|                   | Cote, m                    |
| Date<br>existente | Cote, m                    |
|                   | Distanța, m                |

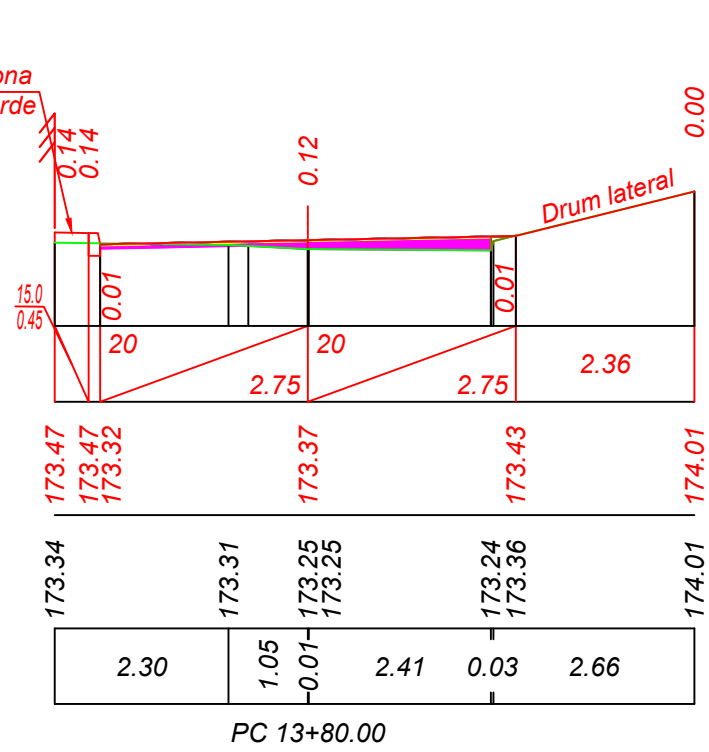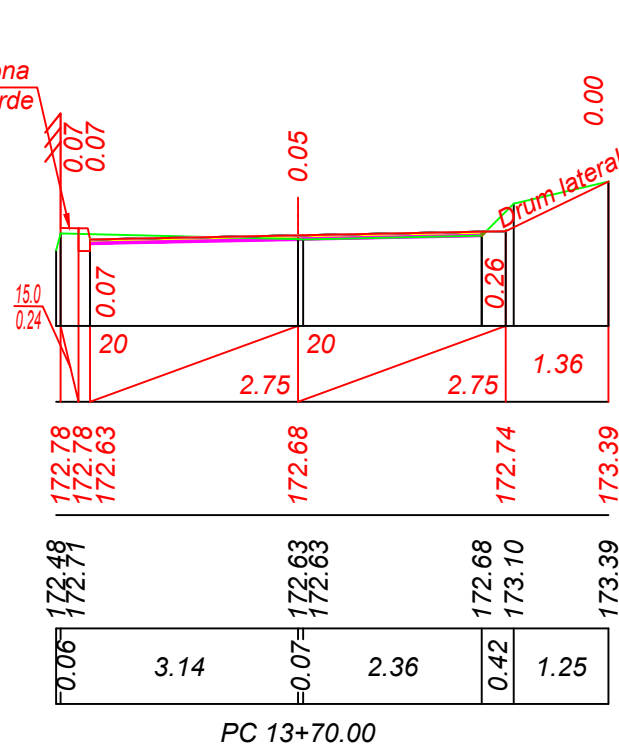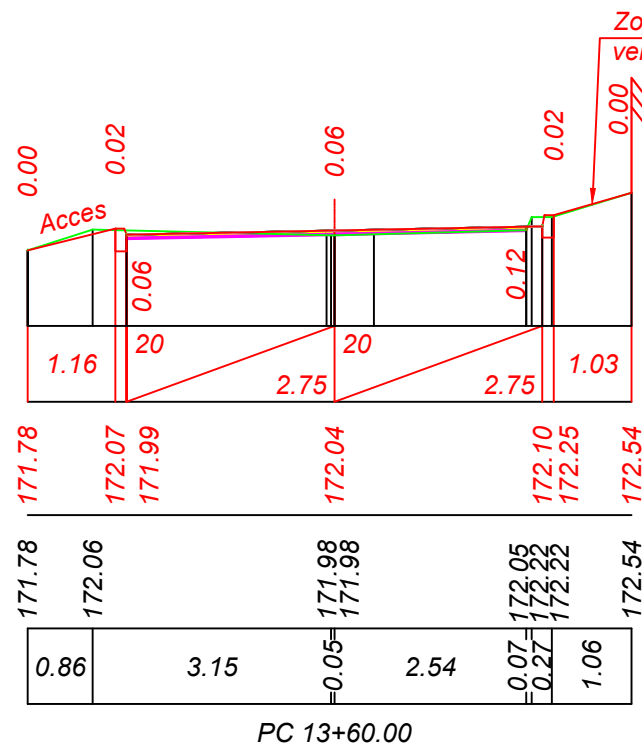

Sc. 1:100 verticala  
Sc. 1:100 orizontala

| Date<br>proiect   | Declivitate<br>distanță, m |
|-------------------|----------------------------|
|                   | Cote, m                    |
| Date<br>existente | Cote, m                    |
|                   | Distanța, m                |



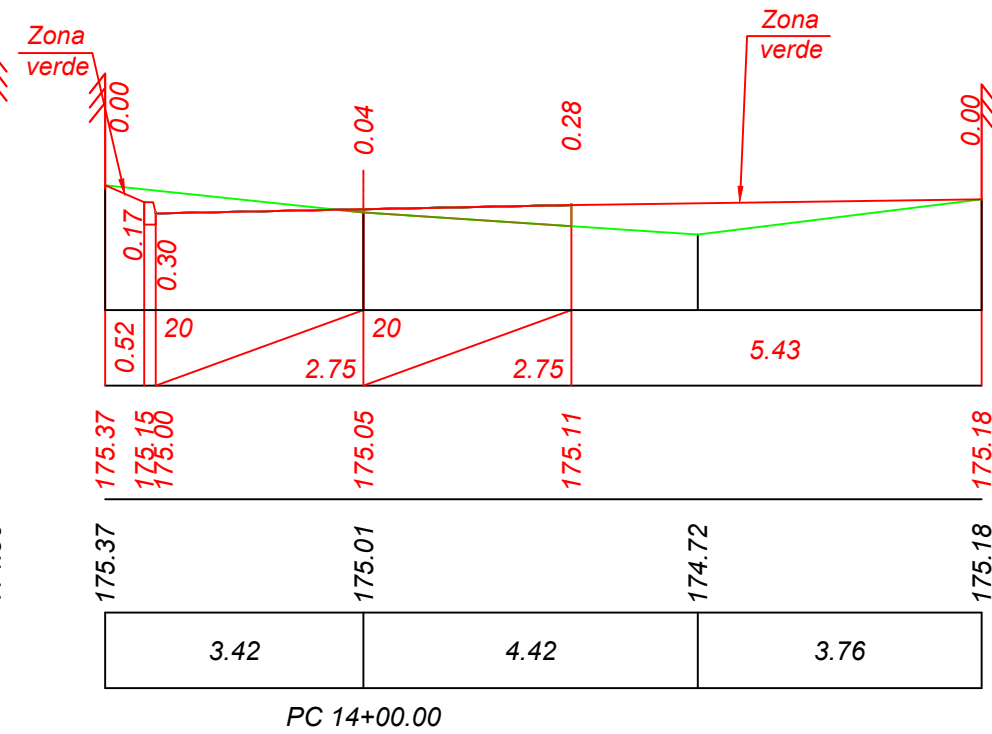
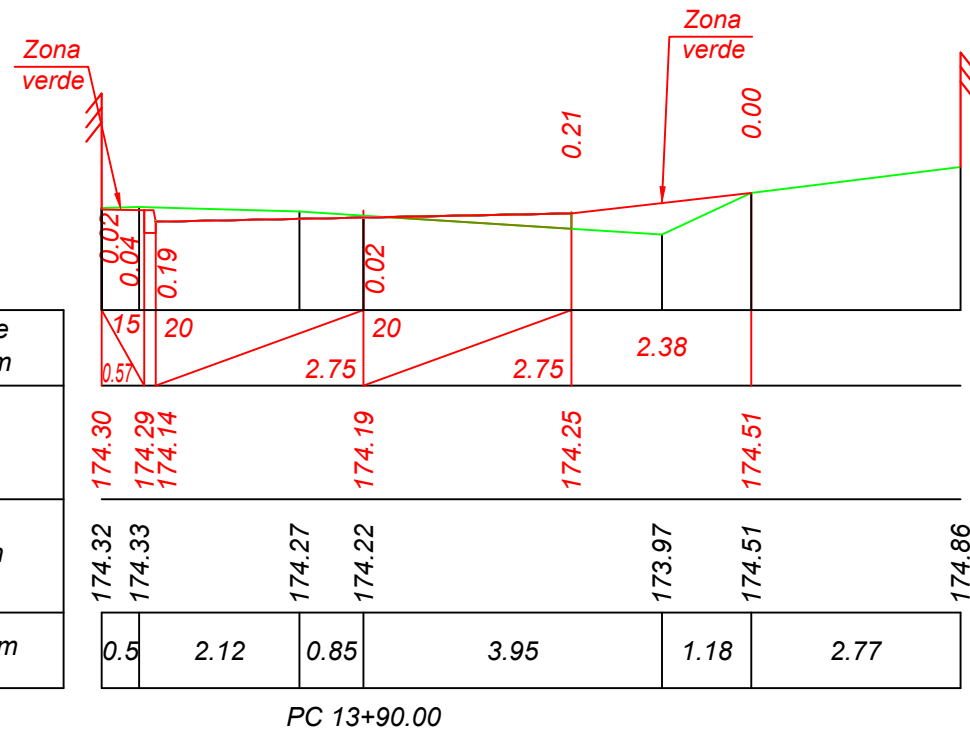


|         |                   |               |
|---------|-------------------|---------------|
| Inv. Nr | Semnatura si data | Scimb Inv. Nr |
|         |                   |               |

- ① - Strat de rulare din beton asfaltic cu criblură  
BA 16 conform CP D.02.25:2021   H=6 cm





② - Strat de fundatie   din piatră spartă (split);fr.8-63  
LA/30 ,conform SR-EN 13242+A1:2008   H=15 cm

③ - Strat drenant din amestec de agregate grosier  
si agregate fine cu D ≤ 45                               H=10 cm

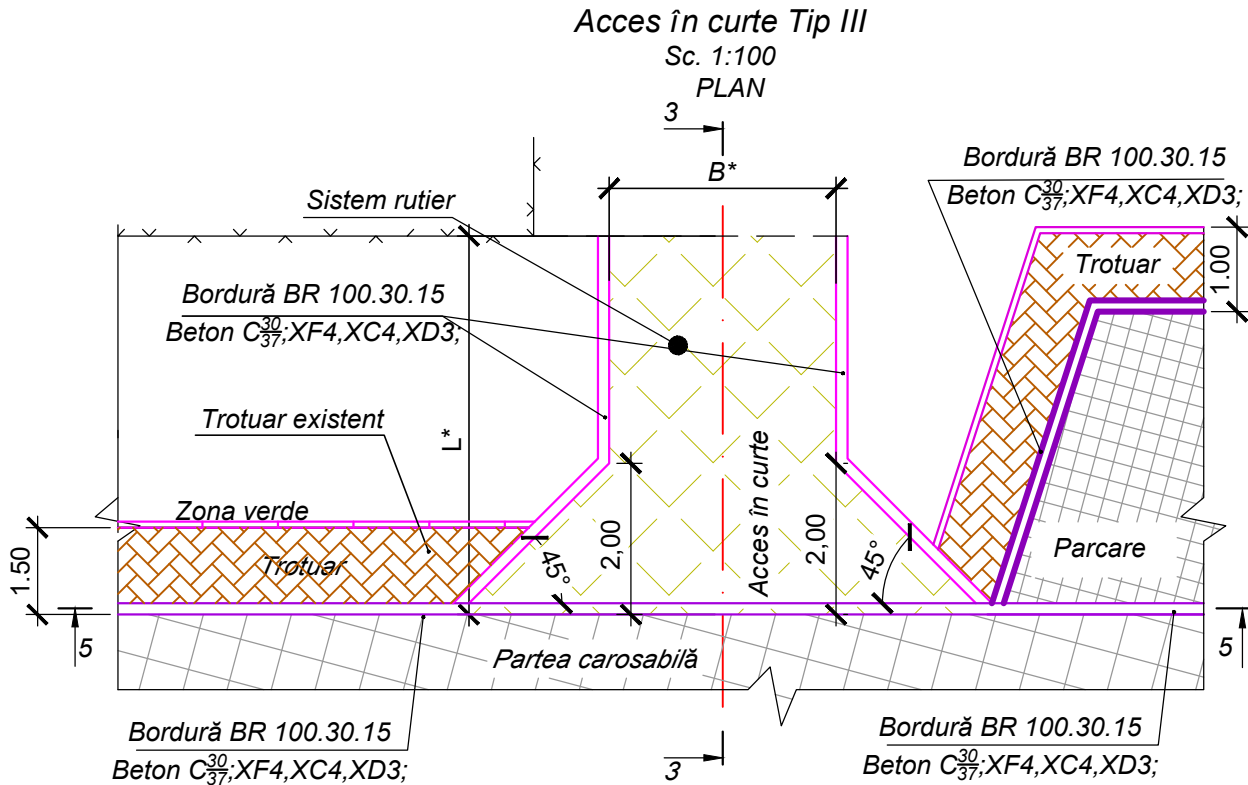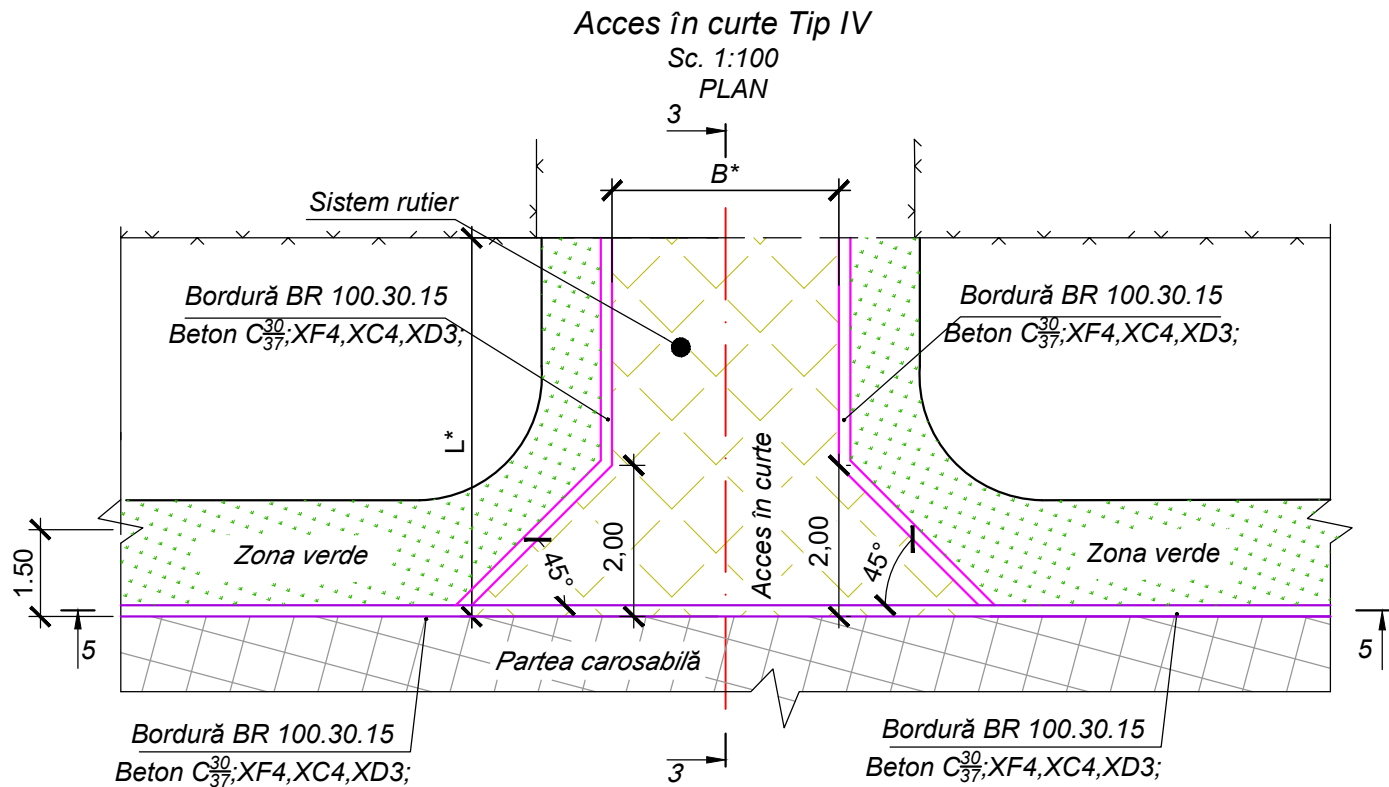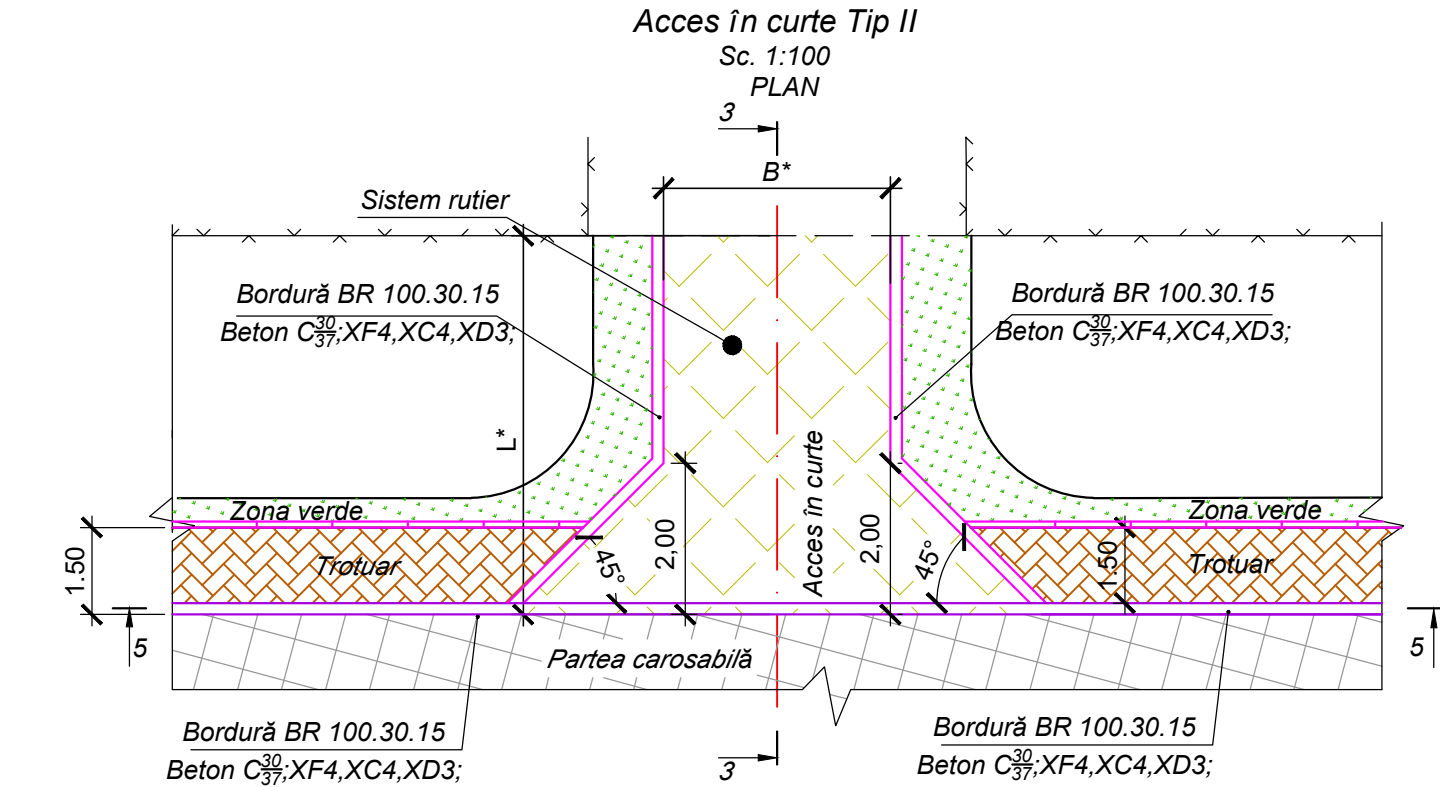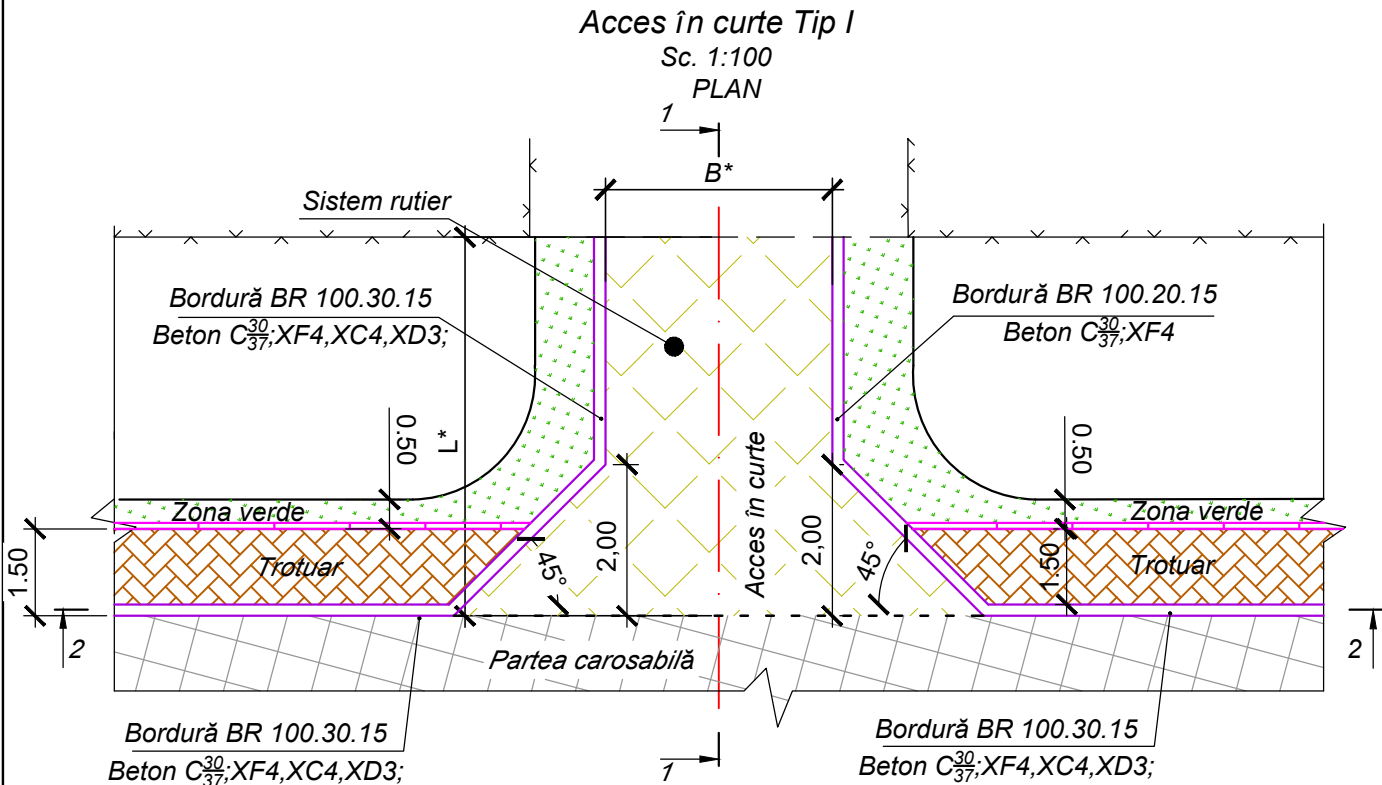





|              |              |       |         |           |       |                                                            |                                               |        |
|--------------|--------------|-------|---------|-----------|-------|------------------------------------------------------------|-----------------------------------------------|--------|
|              |              |       |         |           |       | Obiect Nr.30/2023-PE-SL                                    |                                               |        |
|              |              |       |         |           |       | "Reparatia strazii Aurel David din s. Bardar cu L=1.4 km." |                                               |        |
| Mod.         | Nr.sec.      | Coala | Nr.doc. | Semnătură | Data  |                                                            | Faza                                          | Planşa |
| Administrat  | C. Rosca     |       |         |           | 11.23 |                                                            | PE                                            | 62     |
| I.Ş.P.       | C. Rosca     |       |         |           | 11.23 |                                                            |                                               |        |
| Elaborat     | C. Vladislav |       |         |           | 11.23 |                                                            |                                               |        |
| Contr. Norm. | C. Rosca     |       |         |           | 11.23 | Intrari în curţi tip I-IV<br>Sc. 1:100                     | "CONSTANT-PROIECT"S.R.L.<br>A MMII Nr. 055566 |        |

|                   |  |
|-------------------|--|
| Inv. Nr.          |  |
| Semnatura si data |  |
| Scimb Inv. Nr.    |  |

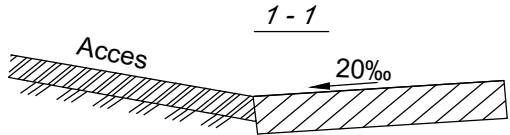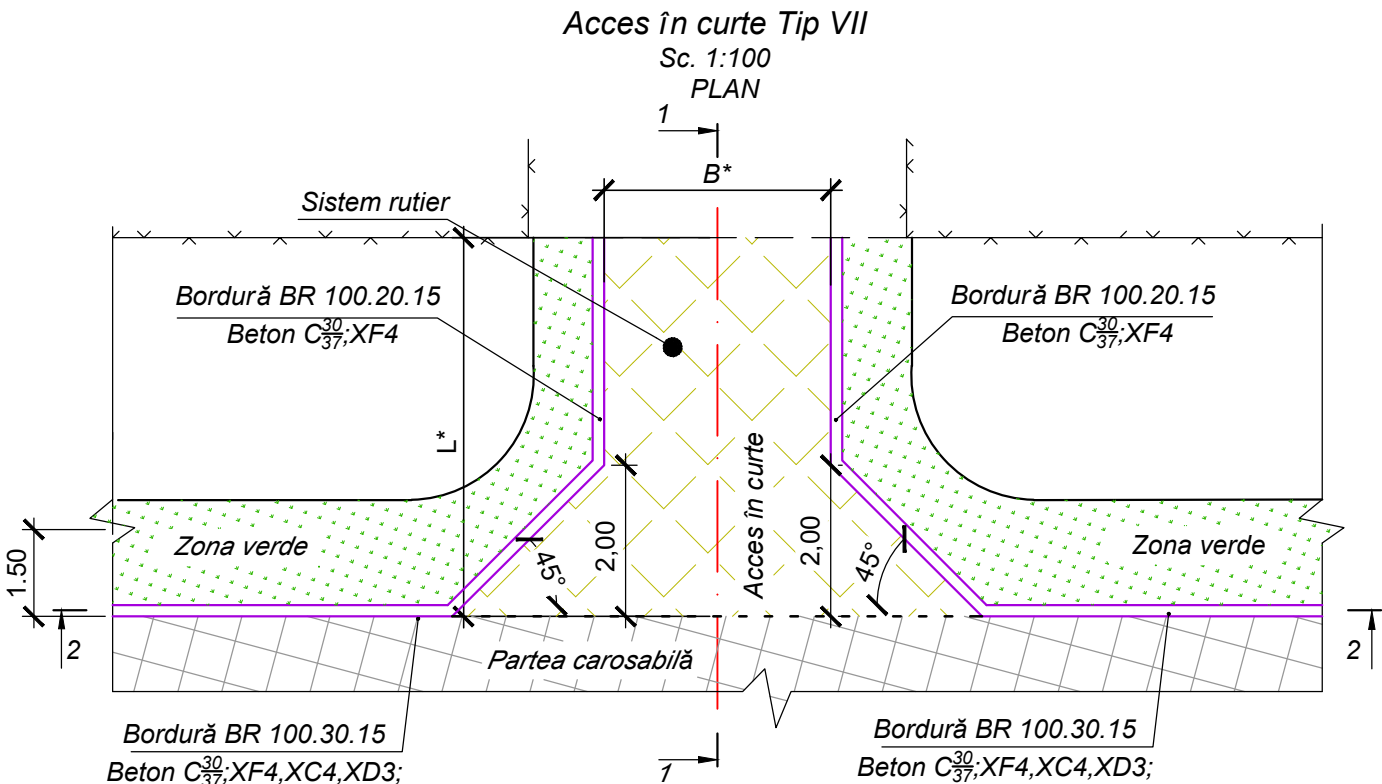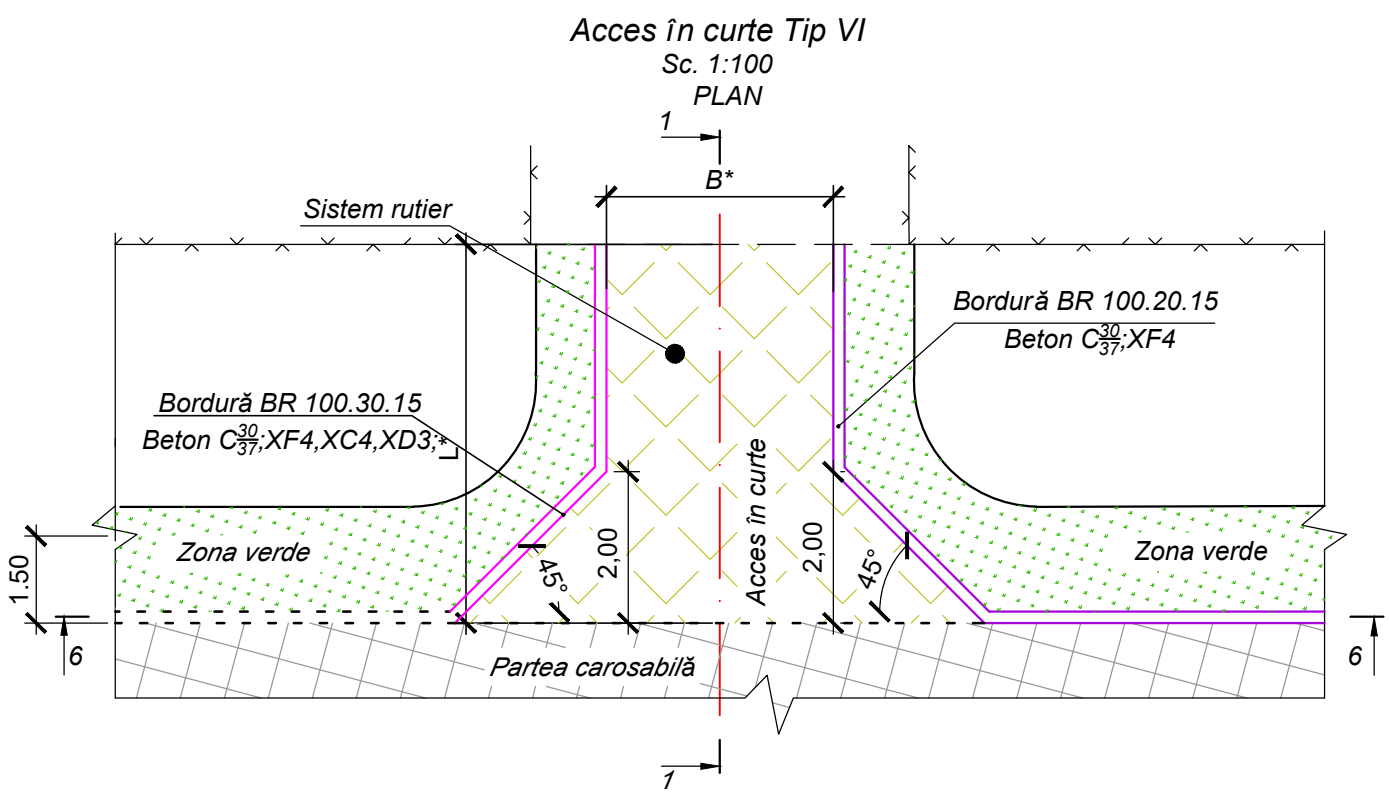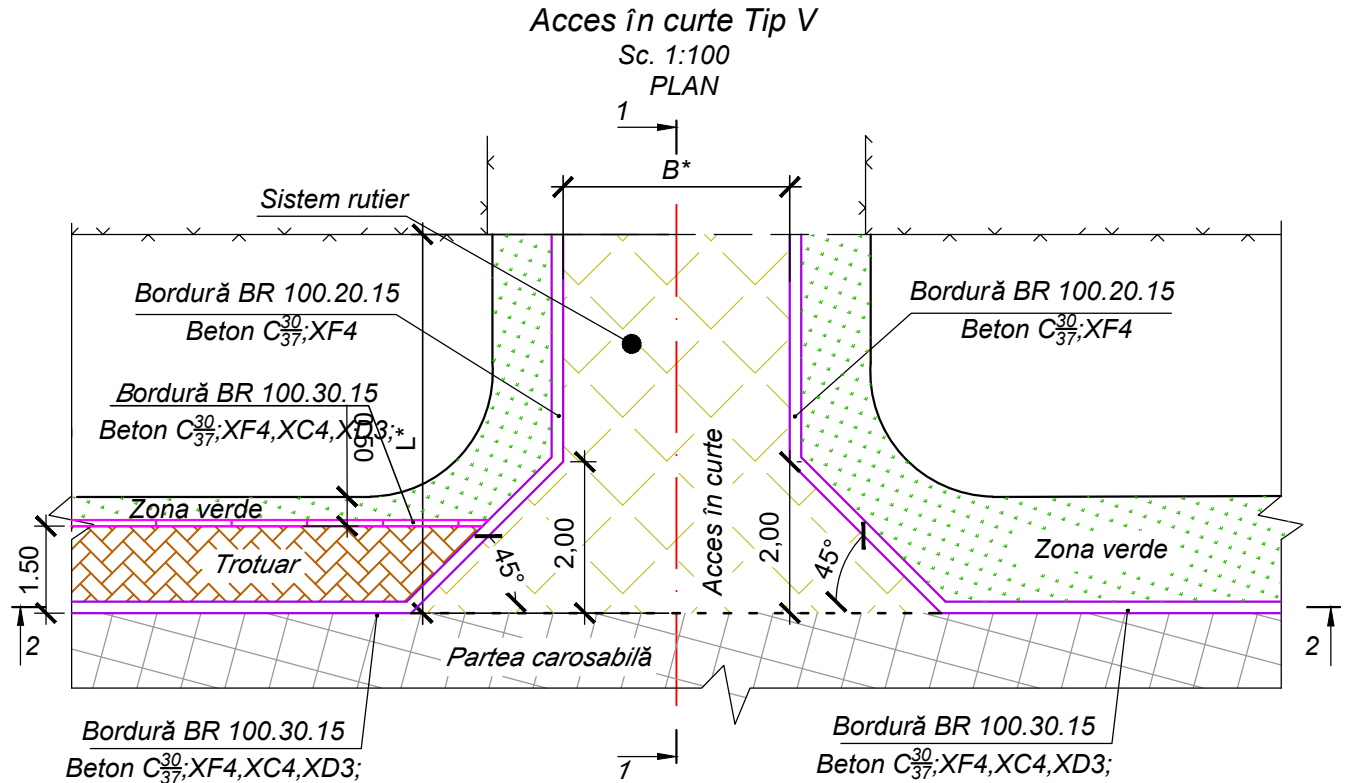

- ① - Strat de rulare din beton asfaltic cu criblură BA 16 conform CP D.02.25:2021 H=6 cm
- ② - Strat de fundatie din piatră spartă (split);fr.8-63 LA<sub>30</sub> ,conform SR-EN 13242+A1:2008 H=15 cm
- ③ - Strat drenant din amestec de agregate grosier si agregate fine cu D ≤ 45 H=10 cm





|               |              |       |         |           |       |                                                            |                                                |        |
|---------------|--------------|-------|---------|-----------|-------|------------------------------------------------------------|------------------------------------------------|--------|
|               |              |       |         |           |       | Obiect Nr.30/2023-PE-SL                                    |                                                |        |
|               |              |       |         |           |       | "Reparatia strazii Aurel David din s. Bardar cu L=1.4 km." |                                                |        |
| Mod.          | Nr.sec.      | Coala | Nr.doc. | Semnătură | Data  |                                                            | Faza                                           | Planşa |
| Administrator | C. Rosca     |       |         |           | 11.23 |                                                            | PE                                             | 63     |
| I.Ş.P.        | C. Rosca     |       |         |           | 11.23 |                                                            |                                                |        |
| Elaborat      | C. Vladislav |       |         |           | 11.23 |                                                            |                                                |        |
| Contr. Norm.  | C. Rosca     |       |         |           | 11.23 | Intrari în curţi tip V-VII<br>Sc. 1:100                    | "CONSTANT-PROIECT" S.R.L.<br>A MMII Nr. 055566 |        |

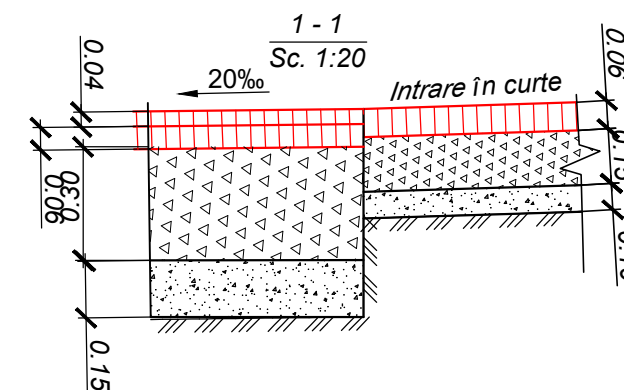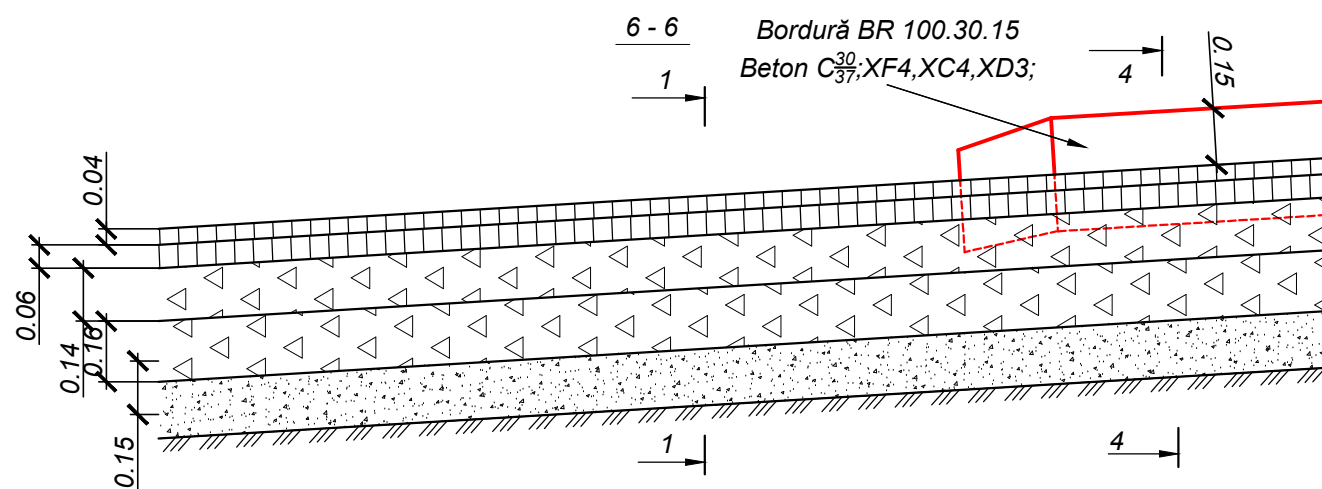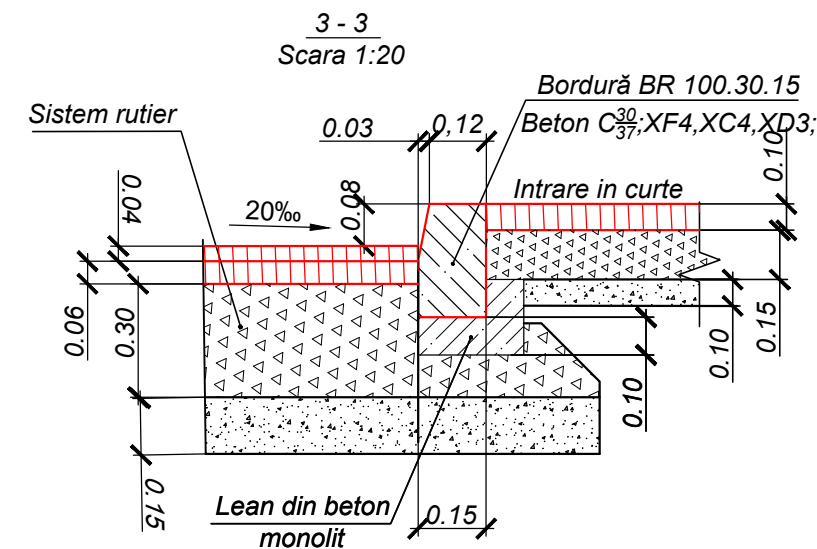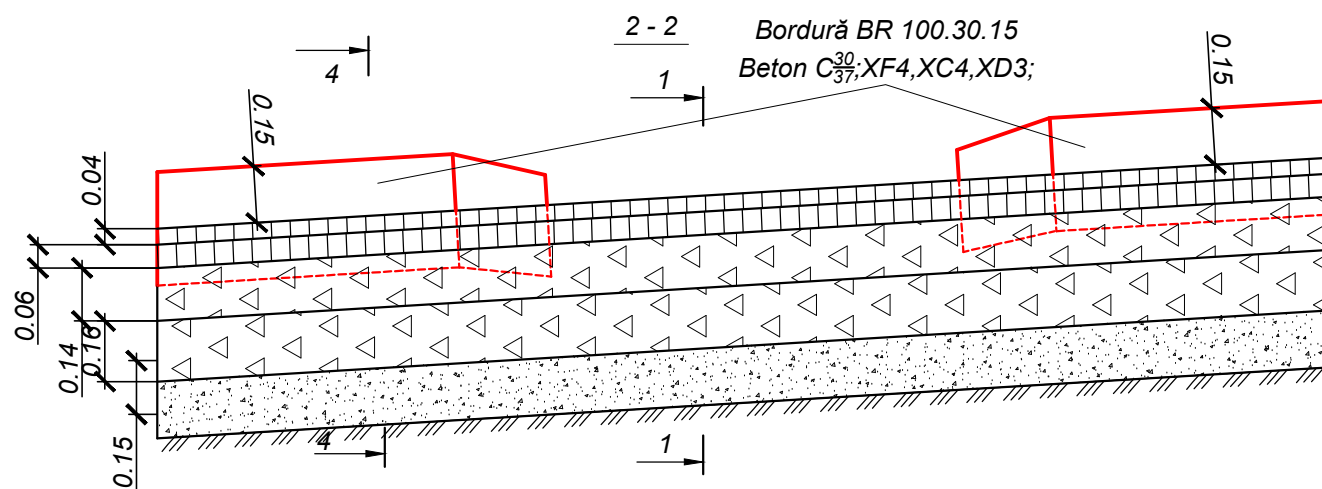


- ① - Strat de rulare din beton asfaltic cu criblură BA 16 conform CP D.02.25.2021 H-6 cm
- ② - Strat de fundatie din piatră spartă (split);fr.8-63 LA/30 ,conform SR-EN 13242+A H-15 cm
- ③ -Strat drenant din amestec de agregate grosier si agregate fine cu  $D \leq 45$  H-10 cm

|               |              |       |         |           |       |                                                            |      |        |
|---------------|--------------|-------|---------|-----------|-------|------------------------------------------------------------|------|--------|
|               |              |       |         |           |       | Obiect Nr.30/2023-PE-SL                                    |      |        |
|               |              |       |         |           |       | "Reparatia strazii Aurel David din s. Bardar cu L=1.4 km." |      |        |
| Mod.          | Nr.sec.      | Coala | Nr.doc. | Semnătură | Data  | Intrari în curți tip I-III<br>Sc. 1:100                    | Faza | Planșa |
| Administrator | C. Rosca     |       |         |           | 11.23 |                                                            | PE   | 64     |
| I.Ș.P.        | C. Rosca     |       |         |           | 11.23 |                                                            |      |        |
| Elaborat      | C. Vladislav |       |         |           | 11.23 |                                                            |      |        |
| Contr. Norm.  | C. Rosca     |       |         |           | 11.23 | "CONSTANT-PROIECT" S.R.L.<br>A MMII Nr. 055566             |      |        |



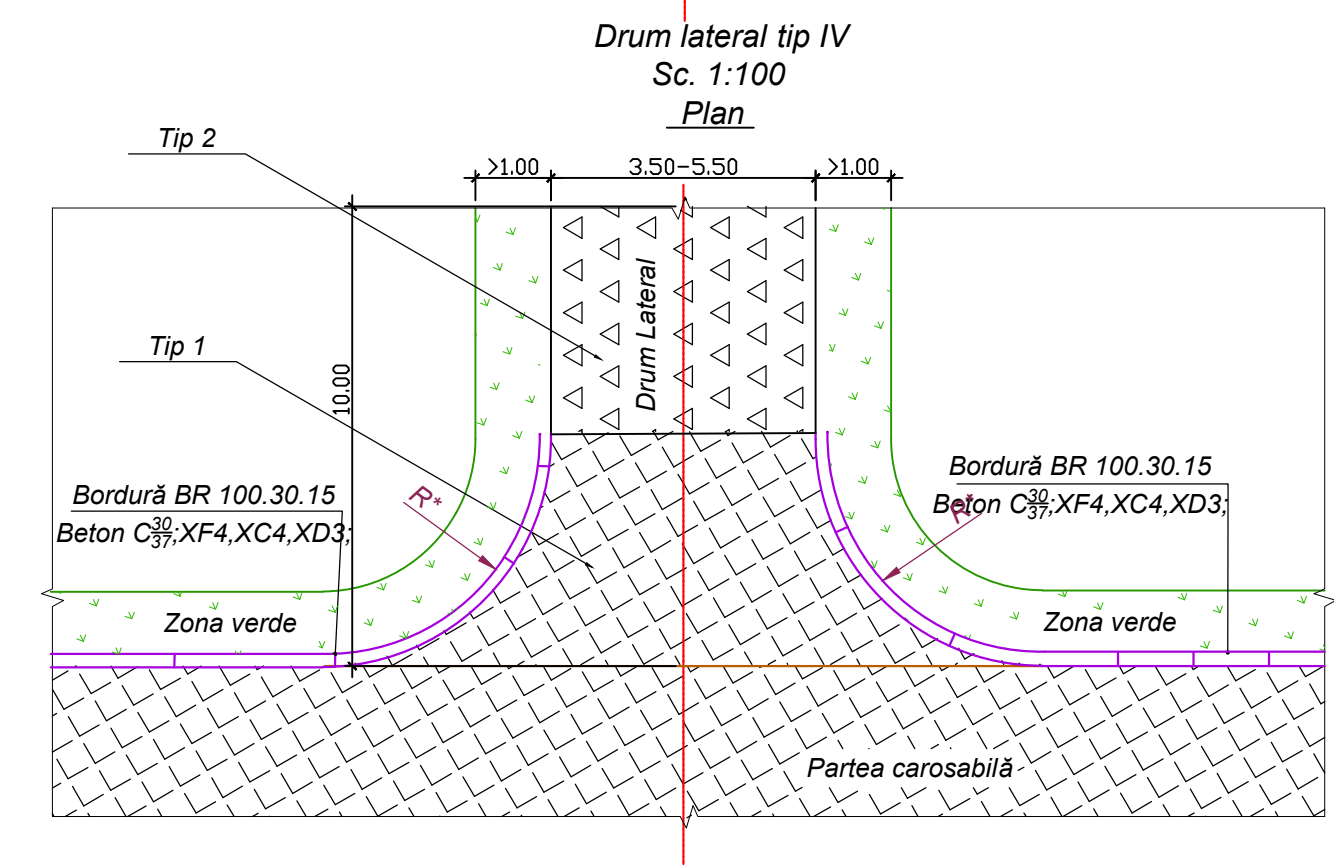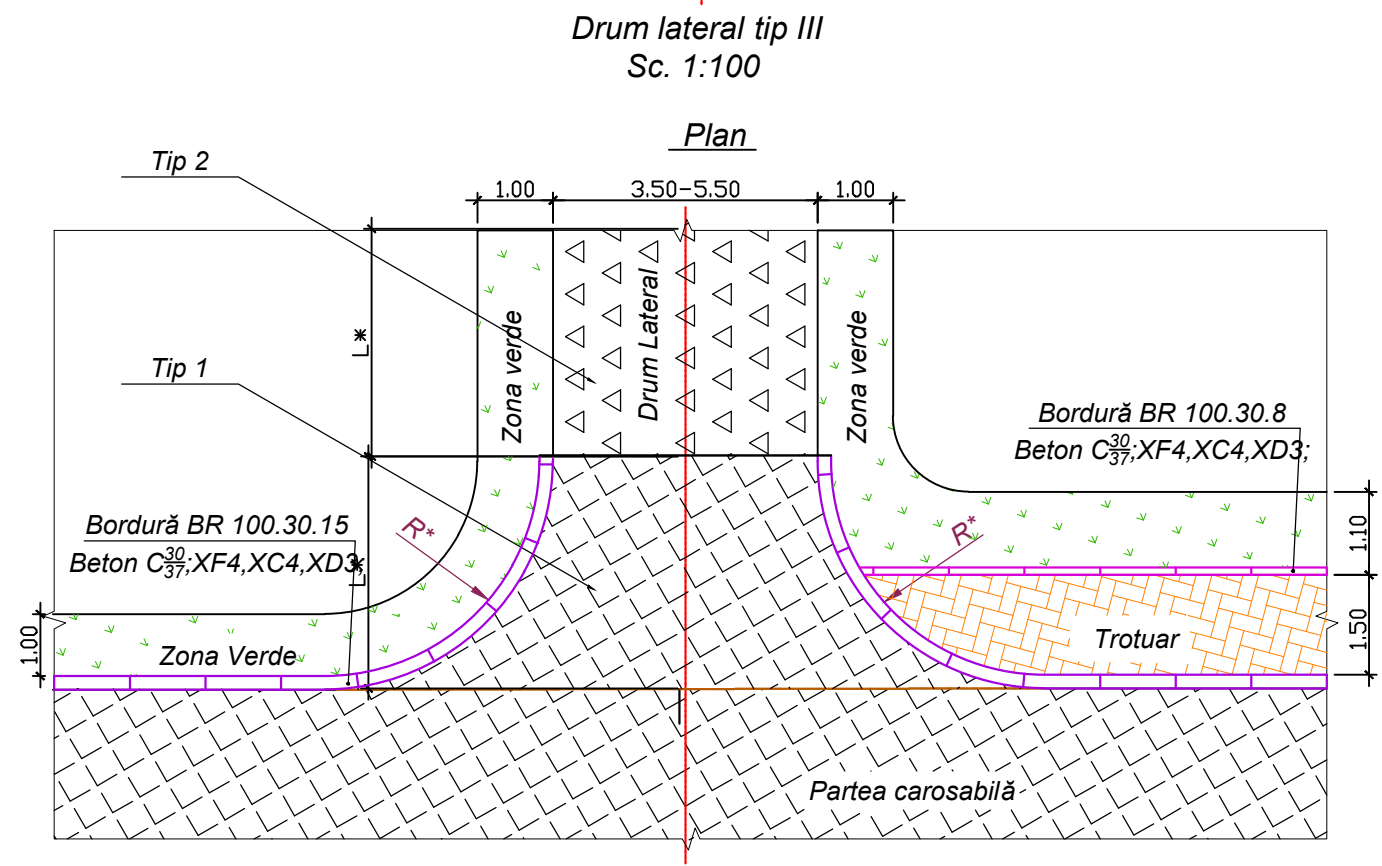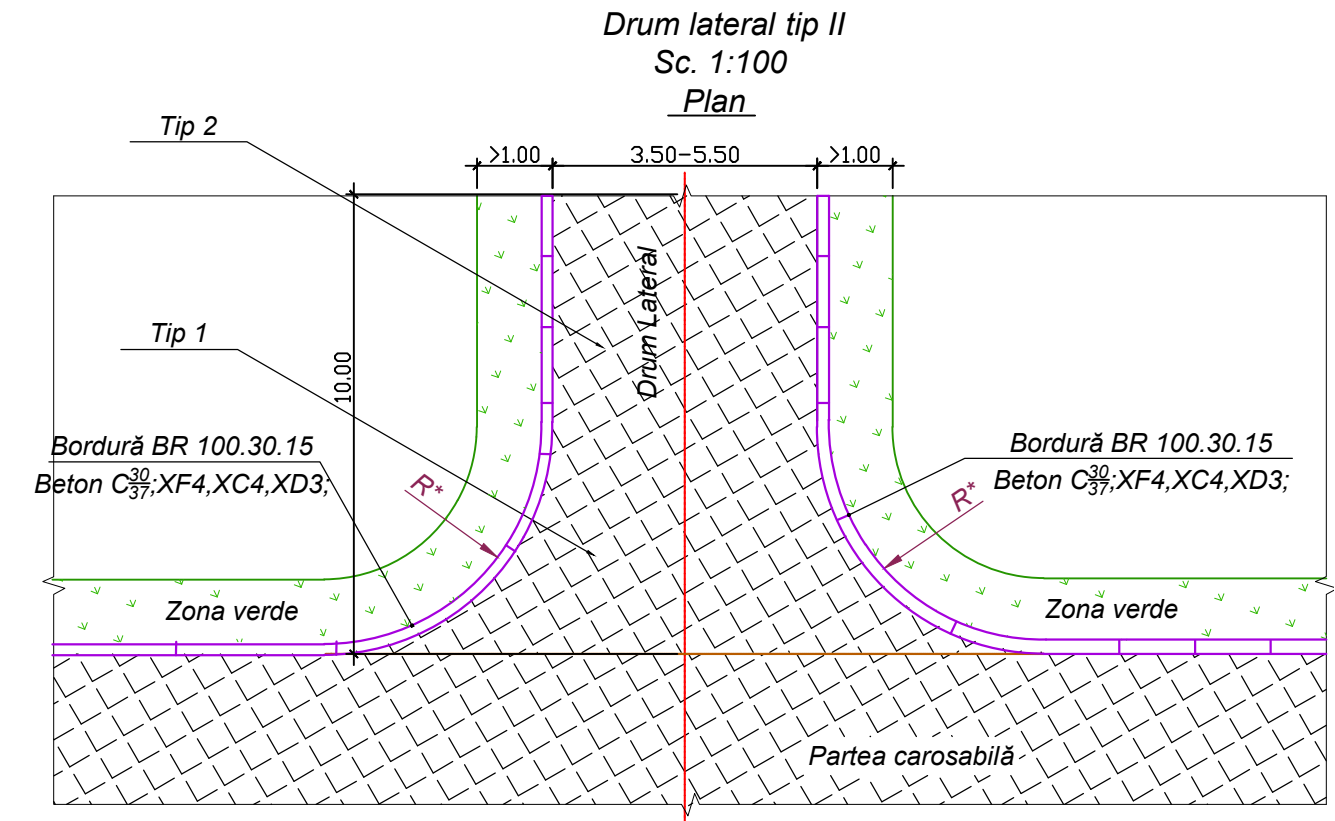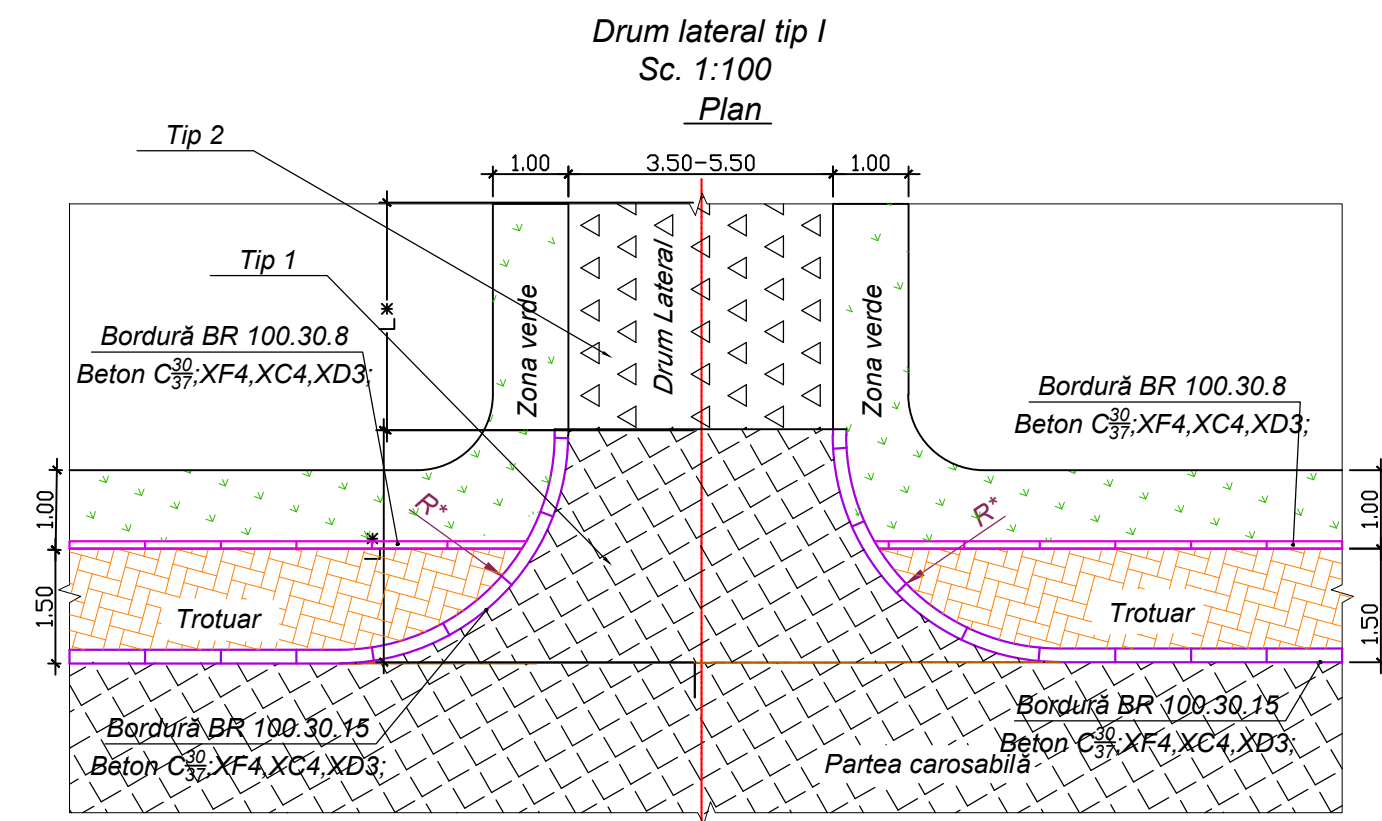


|               |              |       |         |           |       |                                                          |      |        |     |
|---------------|--------------|-------|---------|-----------|-------|----------------------------------------------------------|------|--------|-----|
|               |              |       |         |           |       | Obiect Nr.30/2023-SP-SL                                  |      |        |     |
|               |              |       |         |           |       | Reparatia strazii Aurel David din s. Bardar cu L=1.4 km. |      |        |     |
| Mod.          | Nr.sec.      | Coala | Nr.doc. | Semnătură | Data  | Drum laterale Tip I - IV<br>Sc. 1:100                    | Faza | Planşa | Pla |
| Administrator | C. Rosca     |       |         |           | 11.23 |                                                          | PE   | 66     |     |
| I.Ş.P.        | C. Rosca     |       |         |           | 11.23 |                                                          |      |        |     |
| Elaborat      | C. Vladislav |       |         |           | 11.23 |                                                          |      |        |     |
| Contr. Norm.  | C. Rosca     |       |         |           | 11.23 | "CONSTANT-PROIECT" S<br>A MMII Nr. 055566                |      |        |     |


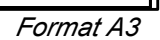
Plan

Tip A. In declivitat

2 - 2  
Sc. 1:50

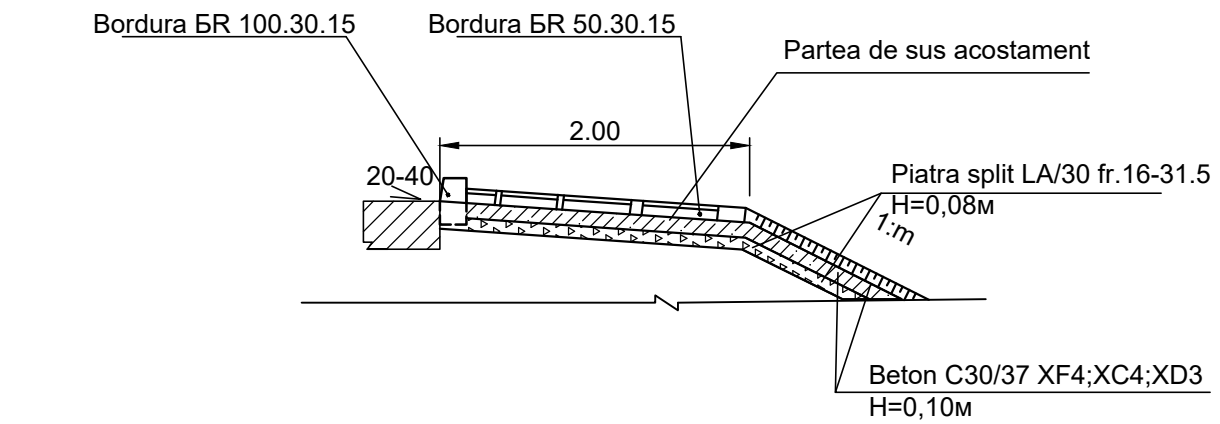


Sc. 1:50

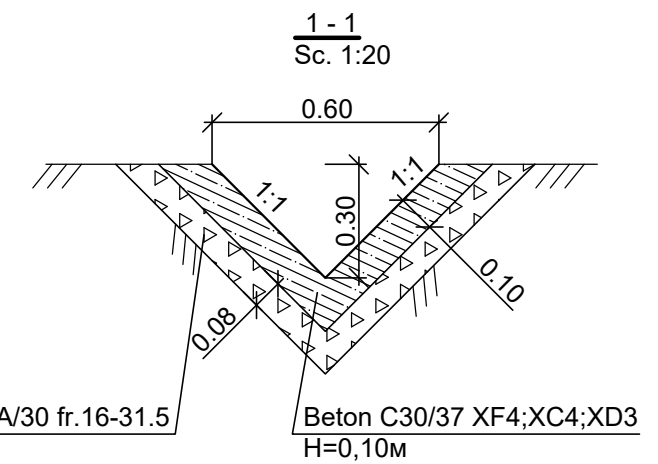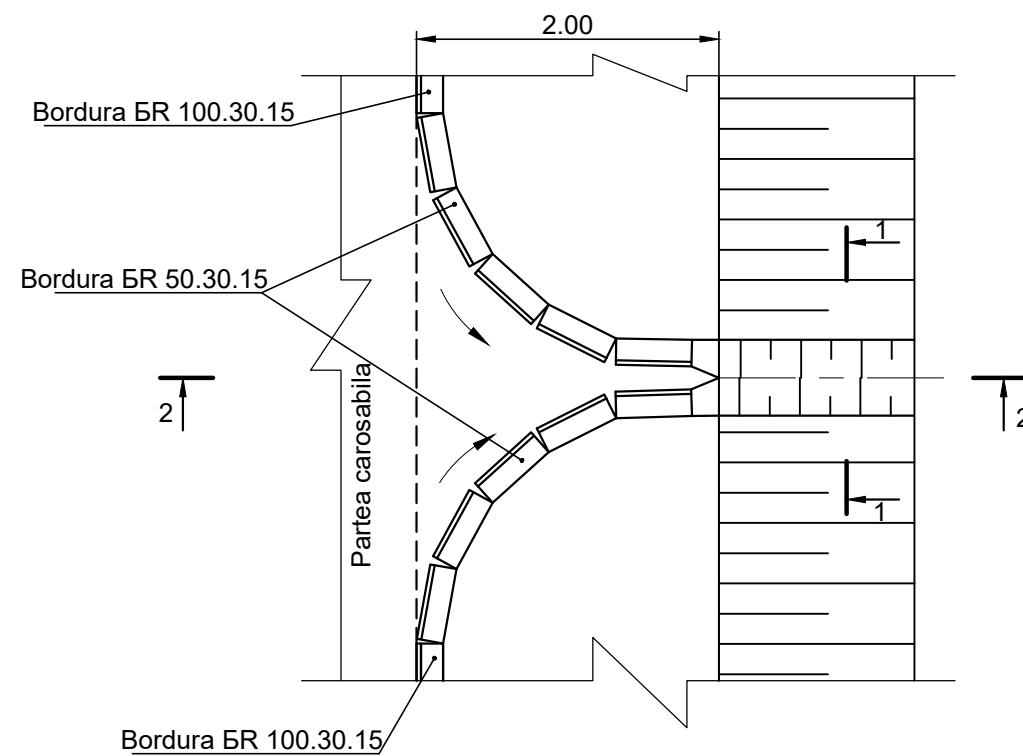

|              |         |              |         |                                                                                       |       |                                                           |  |   |        |        |
|--------------|---------|--------------|---------|---------------------------------------------------------------------------------------|-------|-----------------------------------------------------------|--|---|--------|--------|
|              |         |              |         |                                                                                       |       | Obiect Nr.30/2023-SP-SL                                   |  |   |        |        |
|              |         |              |         |                                                                                       |       | Reparatia strazii Drum lateral din s. Bardar cu L=1.4 km. |  |   |        |        |
| Mod.         | Nr.sec. | Coala        | Nr.doc. | Semnătura                                                                             | Data  |                                                           |  |   |        |        |
|              |         |              |         |                                                                                       |       |                                                           |  | Faza                                                                                                 | Planșa | Planșe |
| Director     |         | C. Rosca     |         |  | 11.23 |                                                           |  | PE                                                                                                   | 67.1   |        |
| I.Ș.P.       |         | C. Rosca     |         |  | 11.23 |                                                           |  |   |        |        |
| Elaborat     |         | C. Vladislav |         |                                                                                       | 11.23 | Constructia casiuului pe acostament si taluz tip A.       |  |  ArtProFact SRL |        |        |
| Contr. Norm. |         | V. Agatiev   |         |                                                                                       | 11.23 |                                                           |  |   |        |        |
|              |         |              |         |                                                                                       |       |                                                           |  |   |        |        |


| <i>Inv. Nr</i> | <i>Semnatura si data</i> | <i>Scimb Inv. Nr</i> |
|----------------|--------------------------|----------------------|
|                |                          |                      |

*Șant deschis Tip 1 L 6-8;*

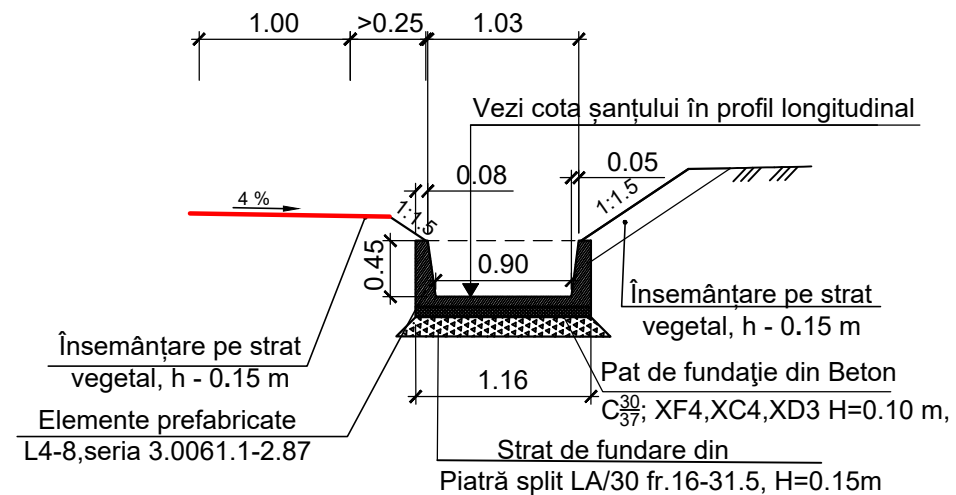

Nota: 1. Șanț trapezoidal se construiește conform proiectului tip Seria 503-09-7.84\*  
2. Toate dimensiunile sunt indicate în metri.

|               |              |       |         |                                                                                       |       |                                                             |  |                                               |        |
|---------------|--------------|-------|---------|---------------------------------------------------------------------------------------|-------|-------------------------------------------------------------|--|-----------------------------------------------|--------|
|               |              |       |         |                                                                                       |       | Obiect Nr.30/2023-SP-SL                                     |  |                                               |        |
|               |              |       |         |                                                                                       |       | Reparatia strazii Aurel David din s. Bardar cu L=1.4 km.    |  |                                               |        |
| Mod.          | Nr.sec.      | Coala | Nr.doc. | Semnătură                                                                             | Data  |                                                             |  |                                               |        |
| Administrator | C. Rosca     |       |         |  | 11.23 | Faza                                                        |  | Planşa                                        | Planşe |
| I.Ş.P.        | C. Rosca     |       |         |  | 11.23 | PE                                                          |  | 68                                            |        |
| Elaborat      | C. Vladis/av |       |         |                                                                                       | 11.23 | Şanţ dreptunghiular Tip I din elemente prefabricate L 6-8 . |  | "CONSTANT-PROIECT"S.R.L.<br>A MMII Nr. 055566 |        |
| Contr. Norm.  | C. Rosca     |       |         |  | 11.23 |                                                             |  |                                               |        |
|               |              |       |         |                                                                                       |       |                                                             |  |                                               |        |

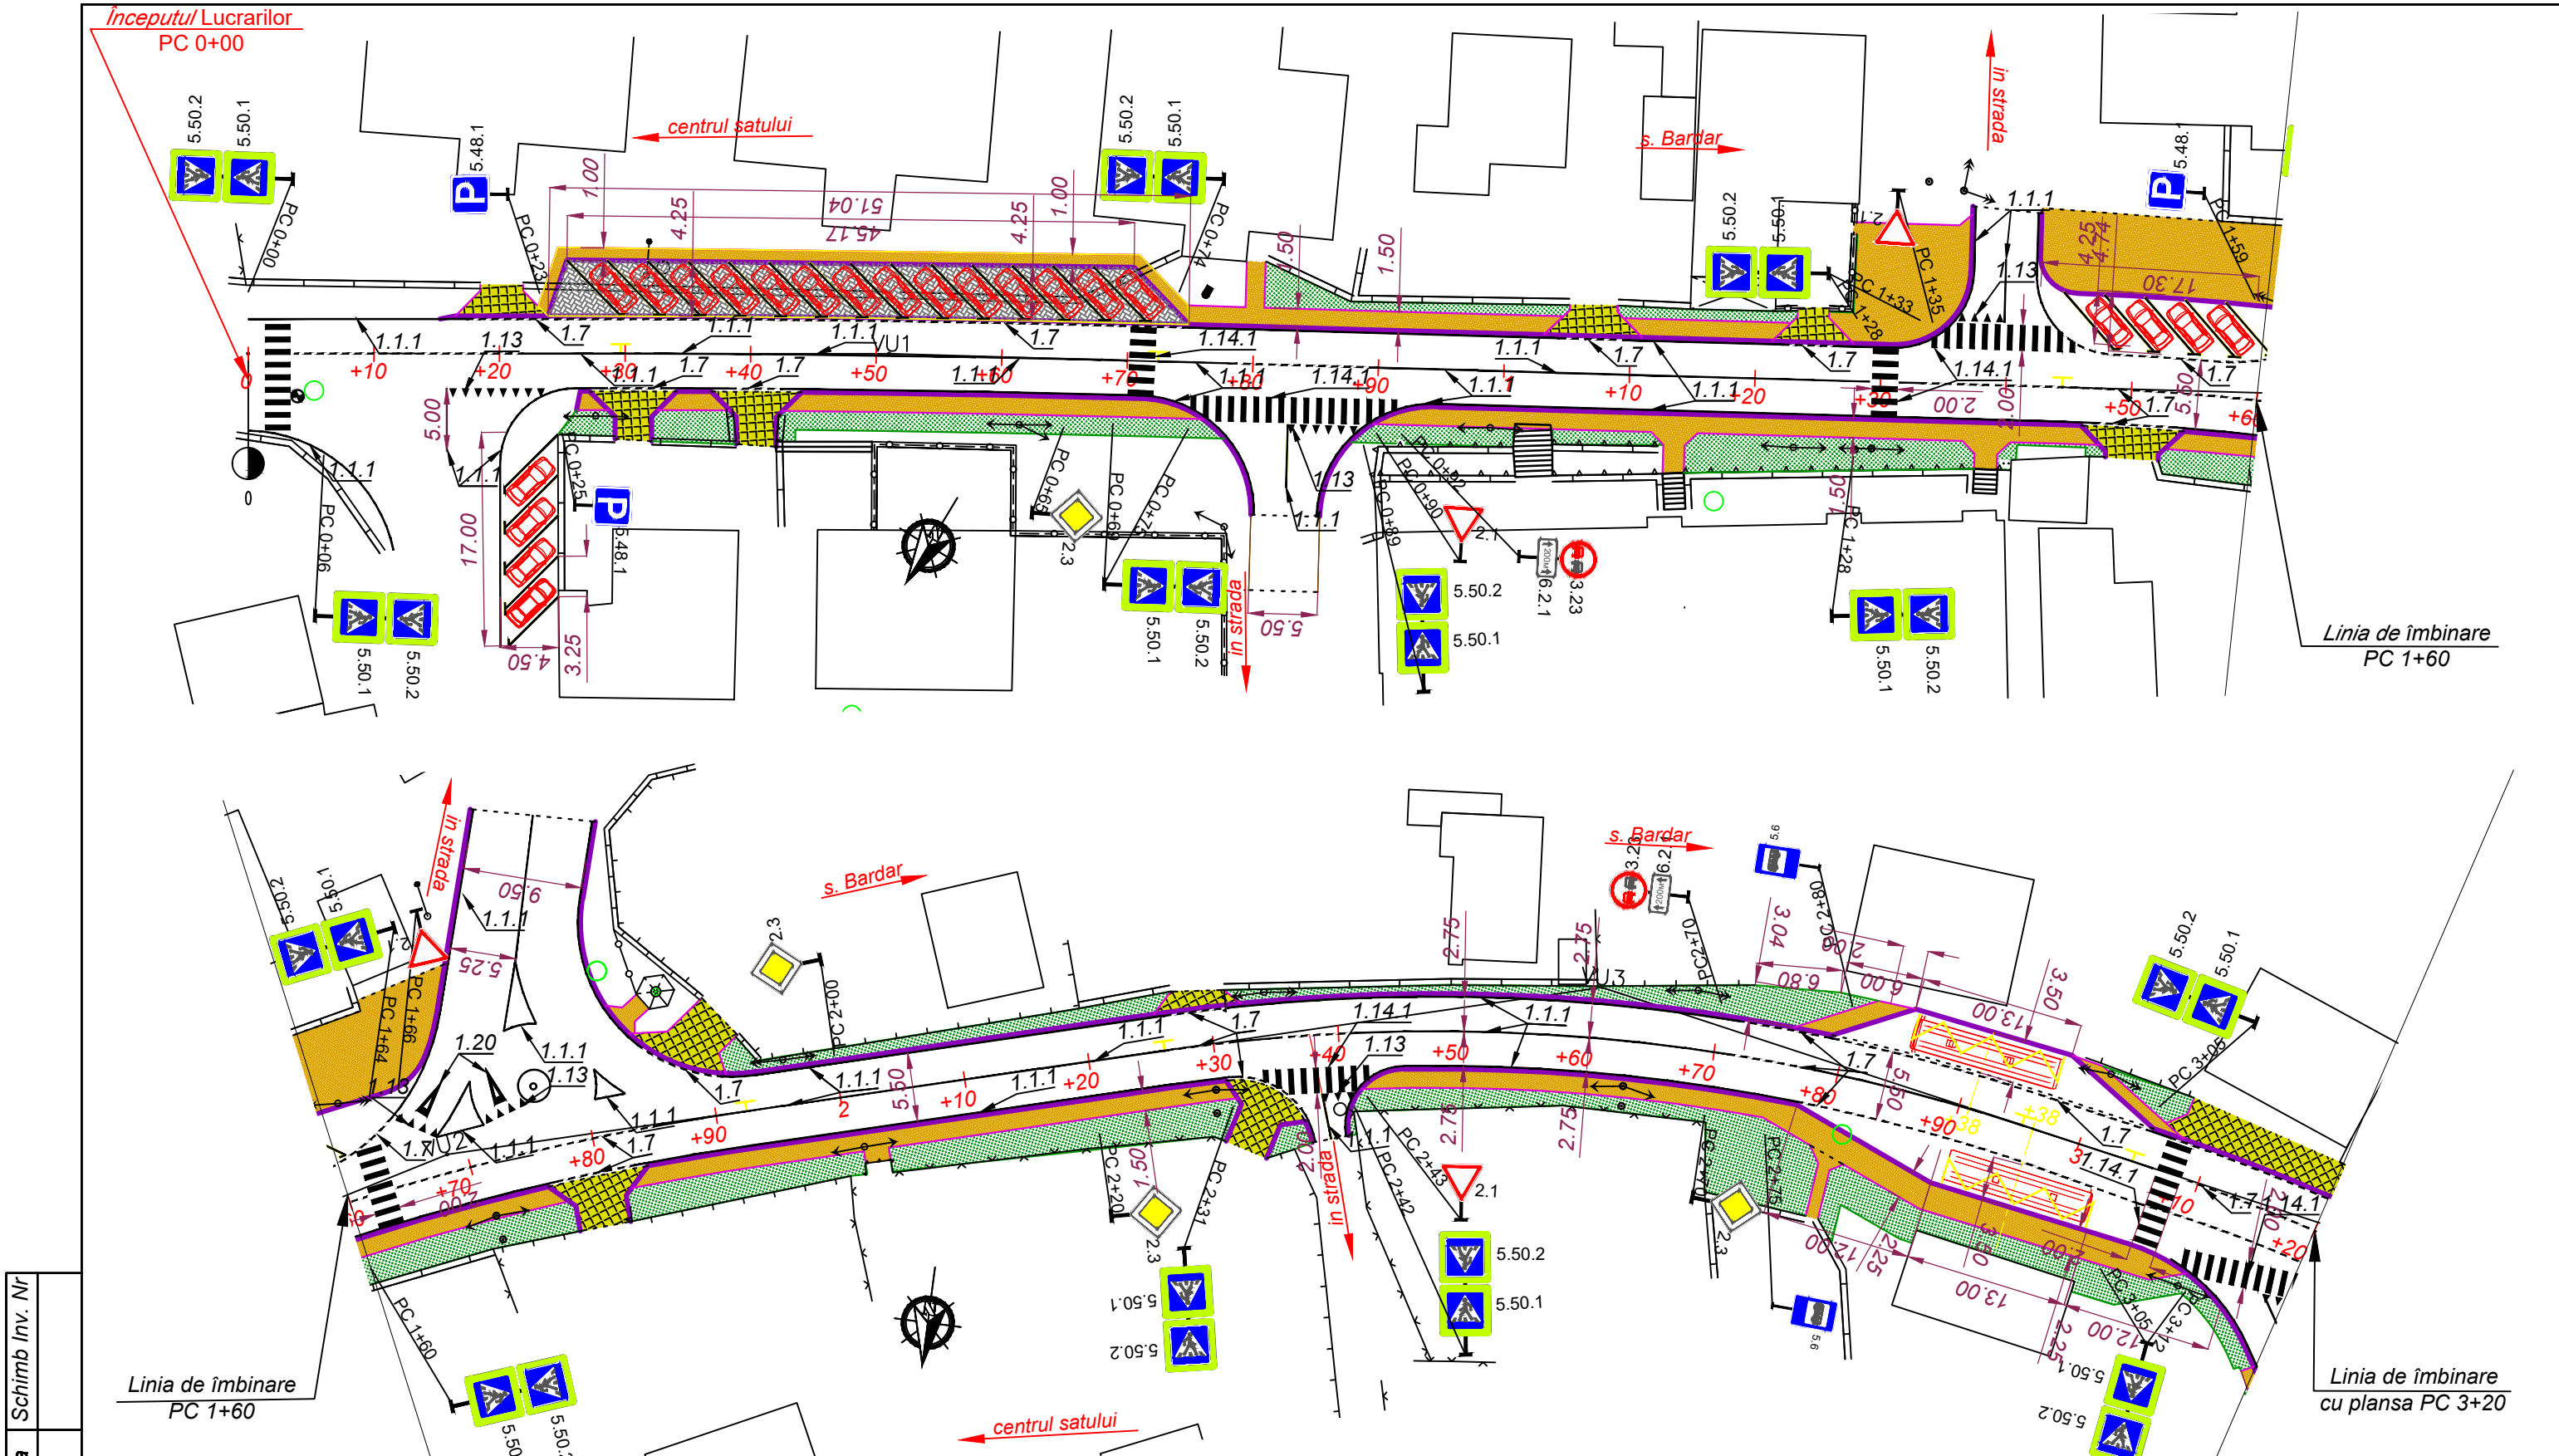

|         |                   |                |
|---------|-------------------|----------------|
| Inv. Nr | Semnatura si data | Schimb Inv. Nr |
|         |                   |                |

|  |  |  |  |  |  |                                                          |      |        |
|--|--|--|--|--|--|----------------------------------------------------------|------|--------|
|  |  |  |  |  |  | Obiect Nr.30/2023-SP-SL                                  |      |        |
|  |  |  |  |  |  | Reparatia strazii Aurel David din s. Bardar cu L=1.4 km. |      |        |
|  |  |  |  |  |  |                                                          | Faza | Planşa |
|  |  |  |  |  |  |                                                          | PE   | 69     |
|  |  |  |  |  |  | Plan OSCR<br>PC 0+00 - PC 3+00<br>Sc. 1:100              |      |        |
|  |  |  |  |  |  | "CONSTANT-PROIECT" S.R.L.<br>A MMII Nr. 055566           |      |        |
|  |  |  |  |  |  | Format A3                                                |      |        |

|               |              |       |         |           |       |
|---------------|--------------|-------|---------|-----------|-------|
| Mod.          | Nr.sec.      | Coala | Nr.doc. | Semnătură | Data  |
| Administrator | C. Rosca     |       |         |           | 11.23 |
| I.Ş.P.        | C. Rosca     |       |         |           | 11.23 |
| Elaborat      | C. Vladislav |       |         |           | 11.23 |
| Contr. Norm.  | C. Rosca     |       |         |           | 11.23 |






| Inv. Nr | Semnatura si data | Schimb Inv. Nr |
|---------|-------------------|----------------|
|         |                   |                |

|      |         |       |        |        |      |
|------|---------|-------|--------|--------|------|
|      |         |       |        |        |      |
| Mod. | Nr. sec | Coala | Nr.doc | Semnat | Data |

Obiect Nr.30/2023-SP-SL  
Plan OSCR PC 5+00 - PC 6+90  
Sc. 1:100

|         |                   |                |
|---------|-------------------|----------------|
| Inv. Nr | Semnatura si data | Schimb Inv. Nr |
|         |                   |                |

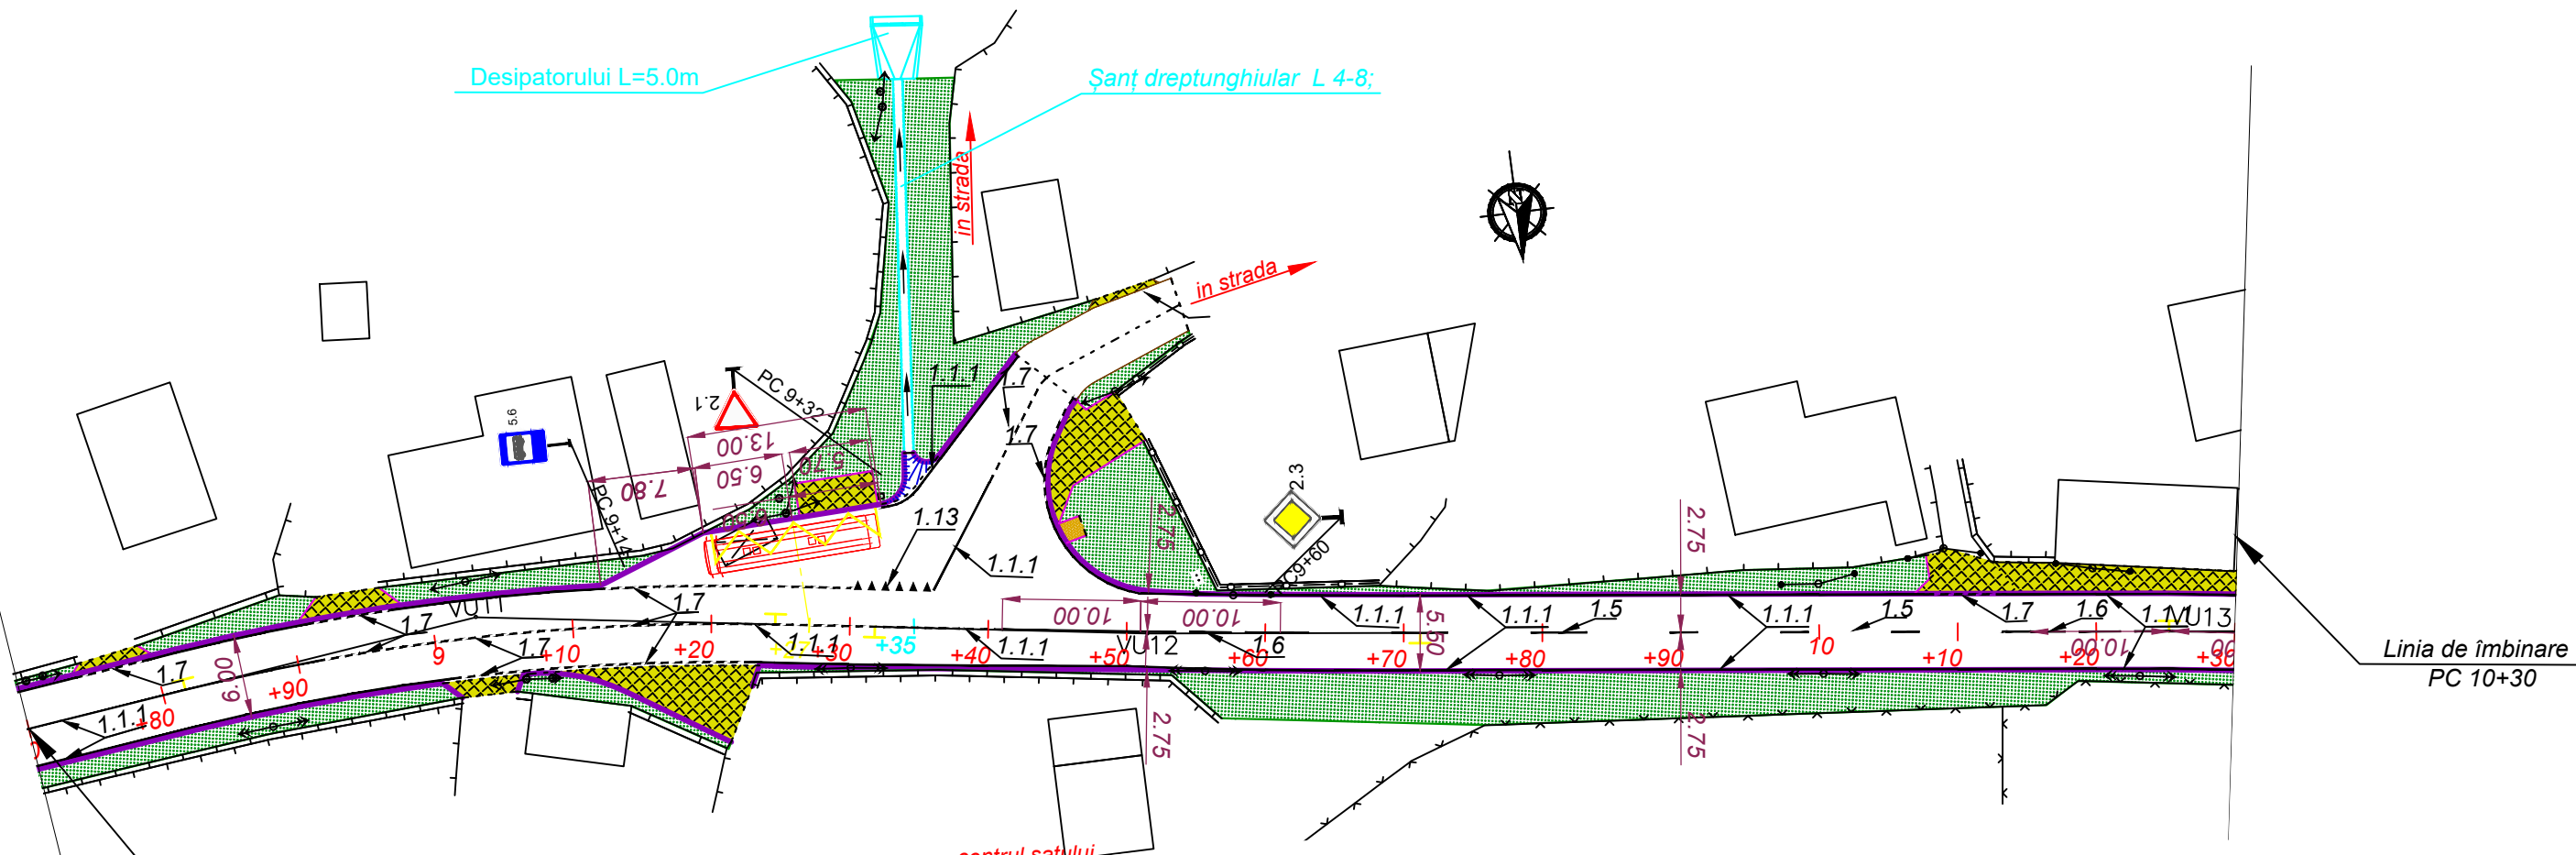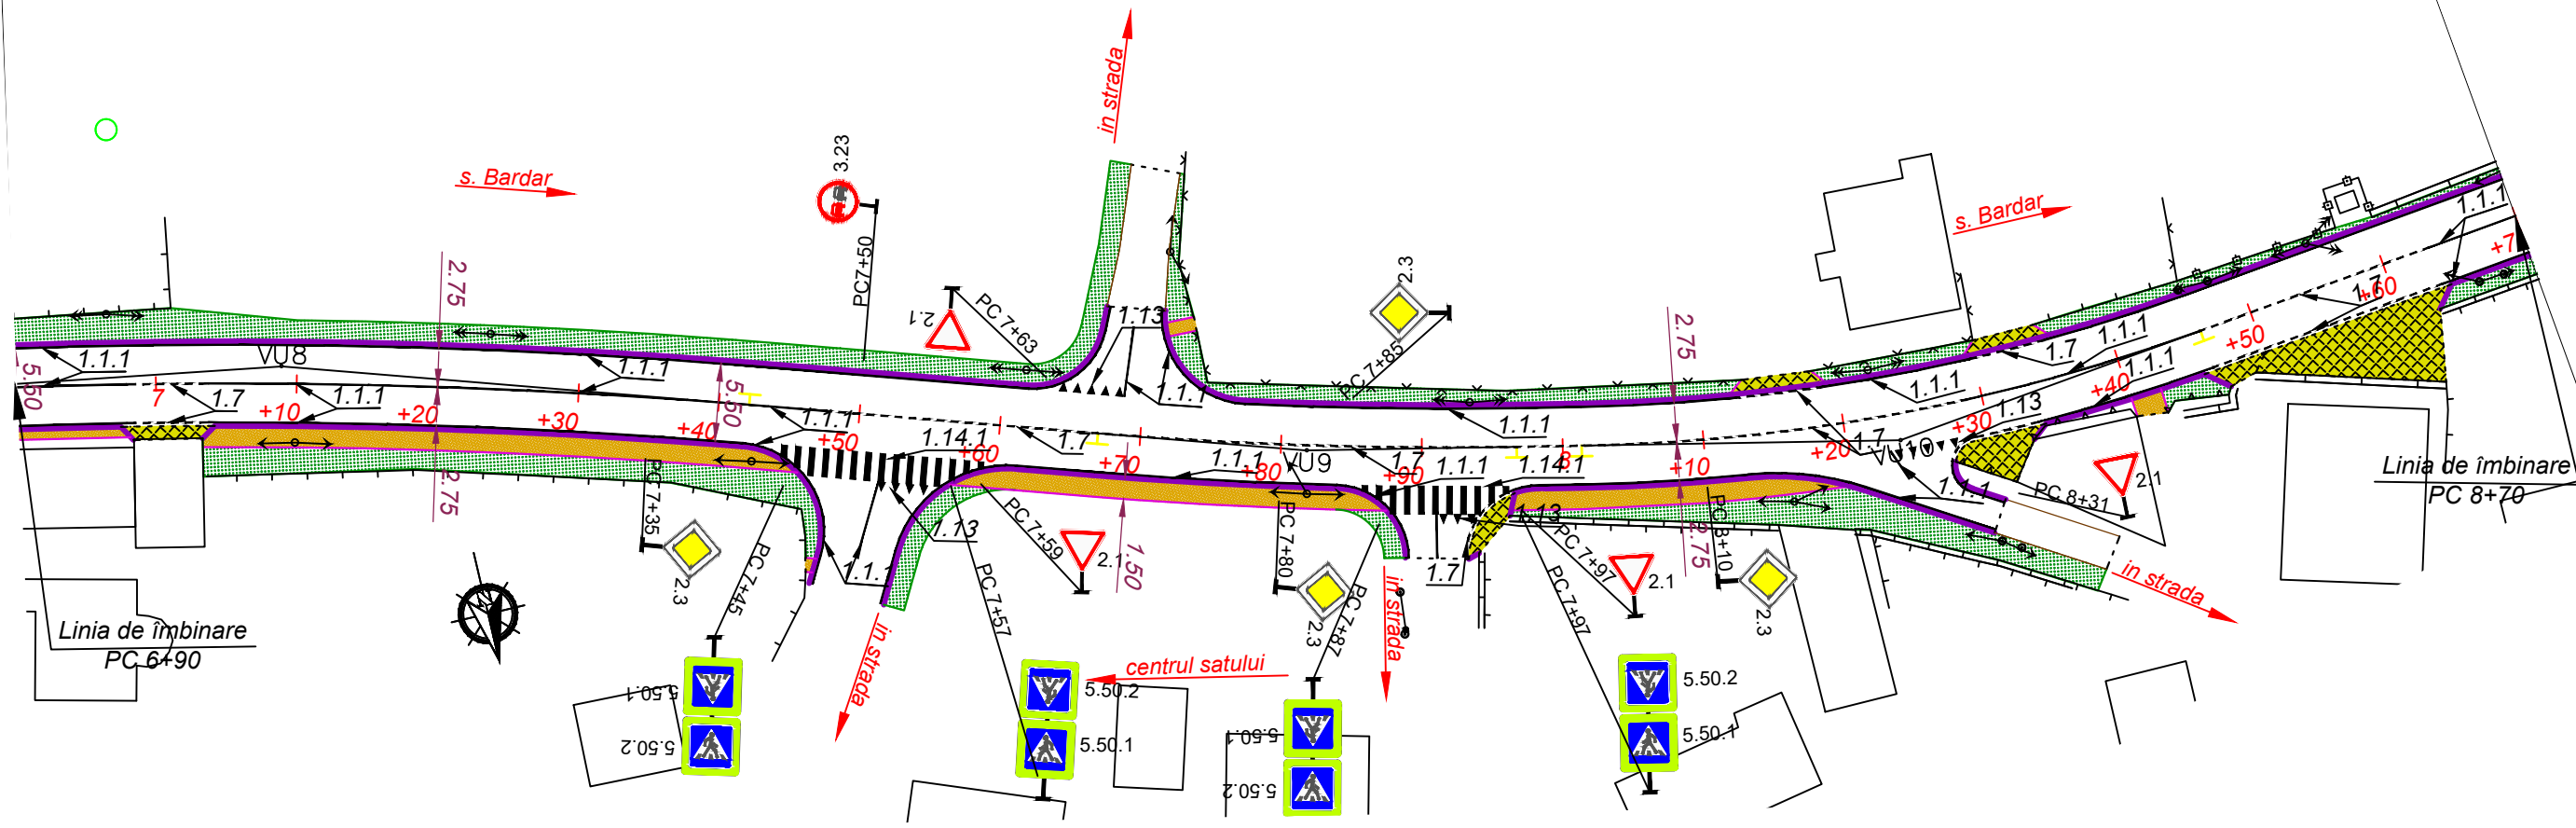

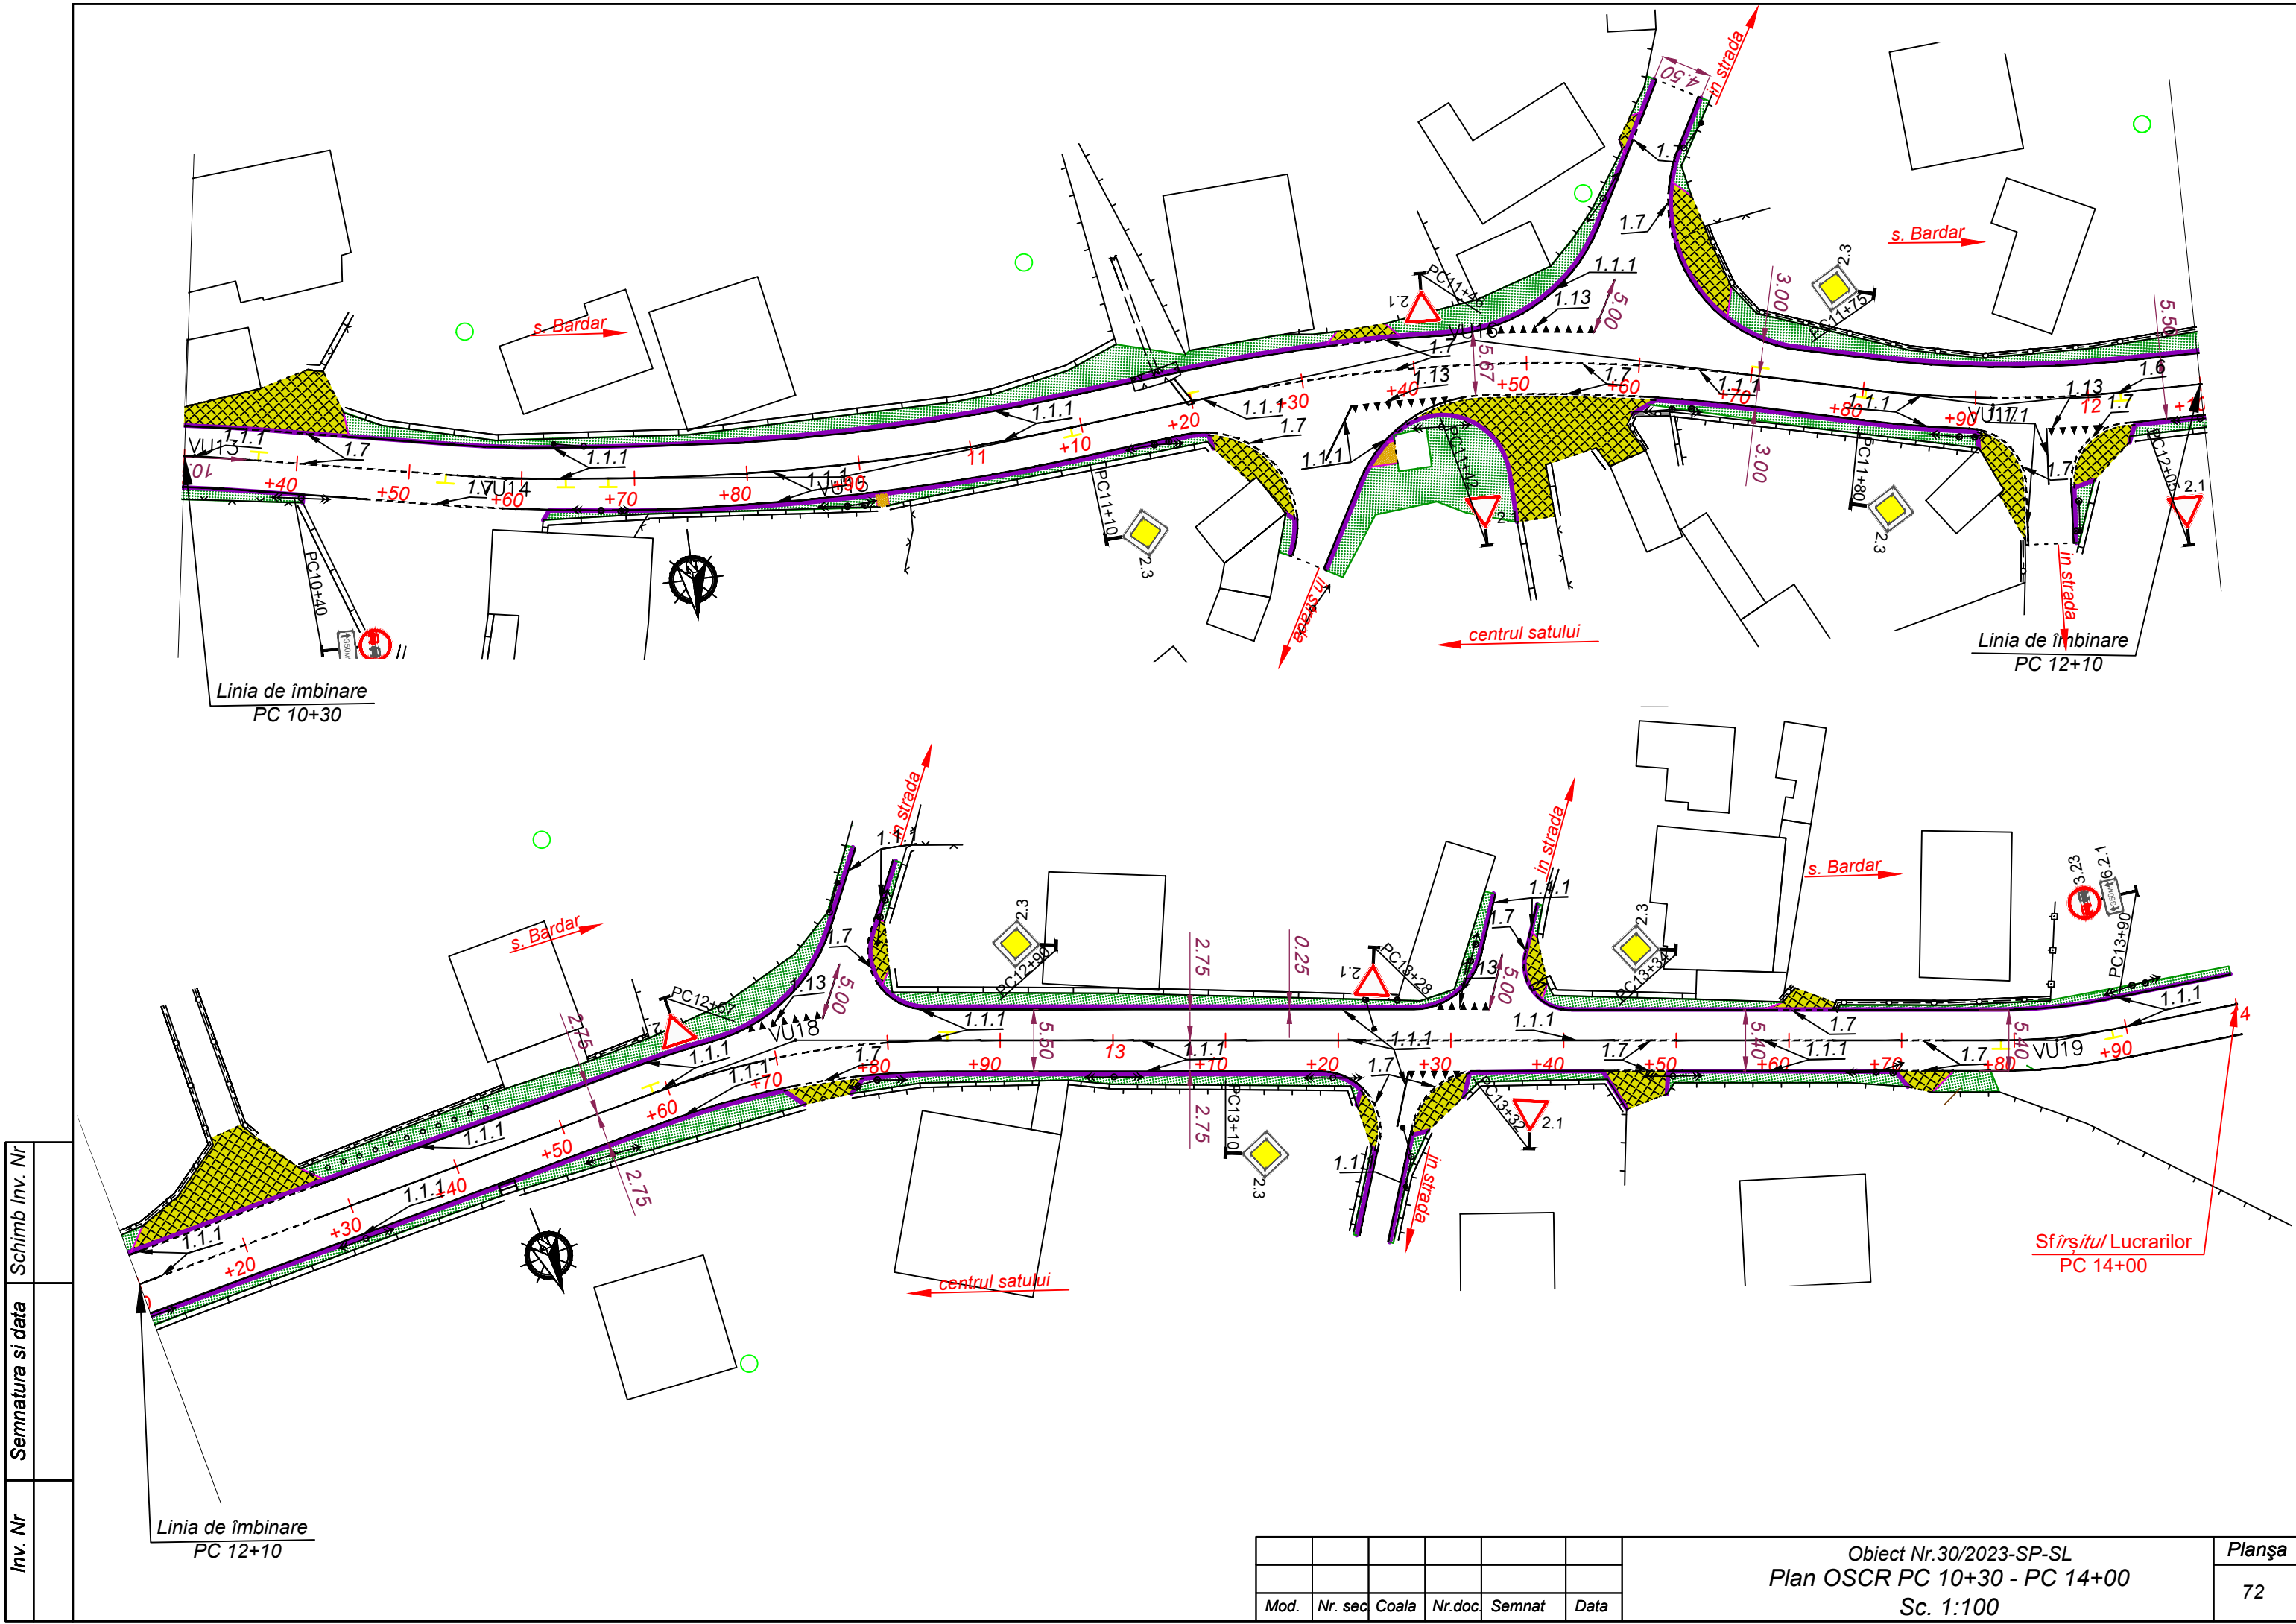


|          |                   |                 |
|----------|-------------------|-----------------|
| Inv. Nr. | Semnatura si data | Schimb Inv. Nr. |
|          |                   |                 |

|      |         |       |        |      |      |                                                                       |        |
|------|---------|-------|--------|------|------|-----------------------------------------------------------------------|--------|
|      |         |       |        |      |      | Obiect Nr.30/2023-SP-SL<br>Plan OSCR PC 10+30 - PC 14+00<br>Sc. 1:100 | Planșa |
|      |         |       |        |      |      |                                                                       | 72     |
| Mod. | Nr. sec | Coala | Nr.doc | Semn | Data |                                                                       |        |

|         |                   |                |
|---------|-------------------|----------------|
| Inv. Nr | Semnatura si data | Schimb Inv. Nr |
|         |                   |                |

DIMENSIUNSIUNEA LINIEI DE BANDA  
(Dimensiunile sînt date în centimetri)

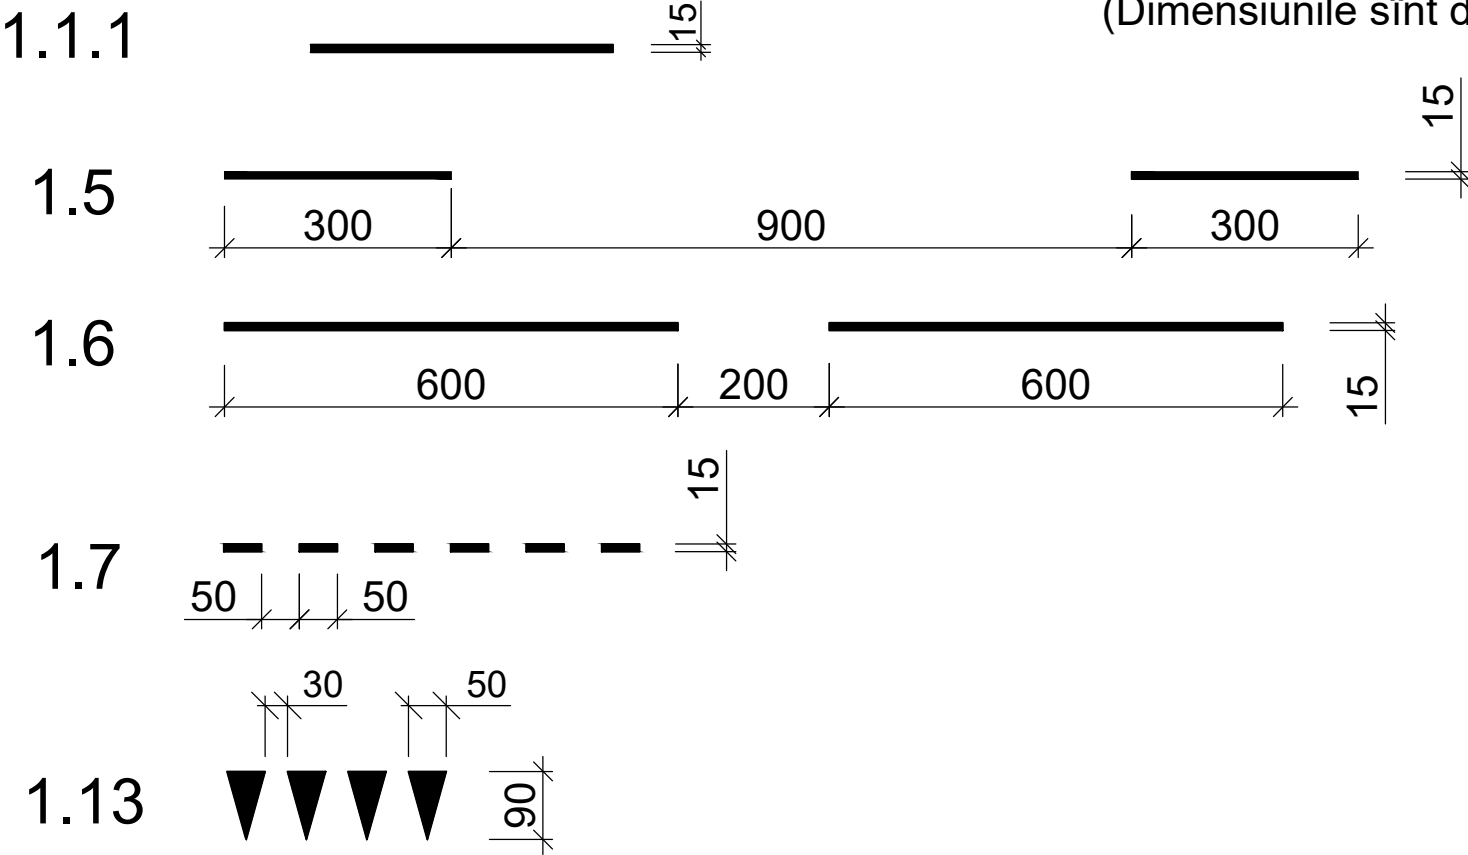


DETALII PENTRU MARCAJE RUTIERE


SCARA 1:100

(Dimensions are given in centimeters)  
(Dimensiunile sînt date în centimetri)

$V \leq 50 \text{ km/h}$

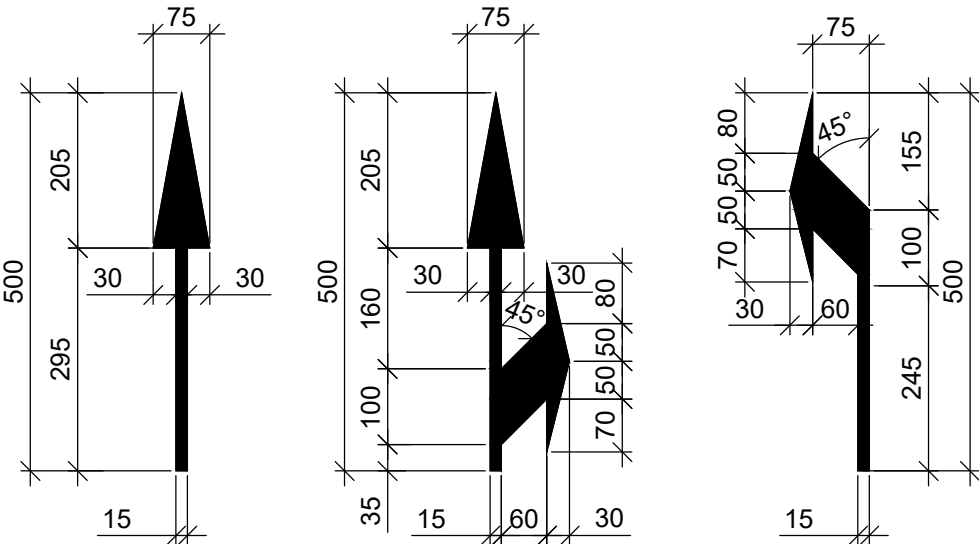

MARCAJUL PENTRU TRECERE DE PIETONI  
SCARA 1:50



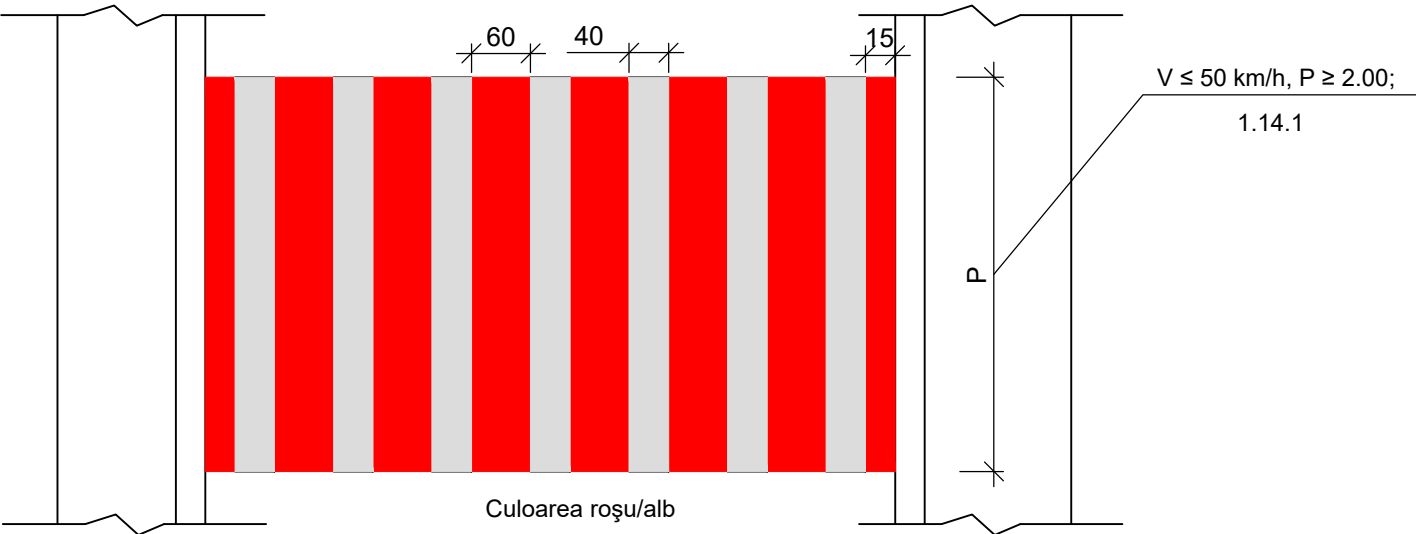


|      |          |       |        |      |      |
|------|----------|-------|--------|------|------|
| Mod. | Nr. sec. | Coala | Nr.doc | Semn | Data |
|      |          |       |        |      |      |

Obiect Nr.30/2023-SP-SL  
Detaliere indicatoare

Planşa  
74

Inscrieri pe dimensiuni la indicatoarele de trafic

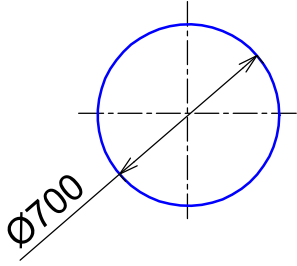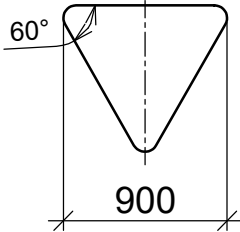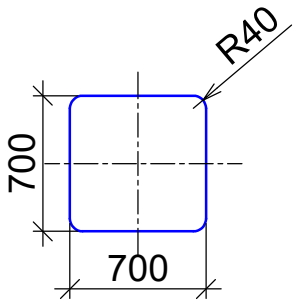

5.48.1

Parcare



3.23

Depasire interzisa







2.1

Cedeaza trecerea



5.6

Bus Stop  
Statie pentru  
vehicule de ruta

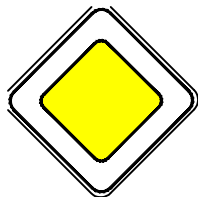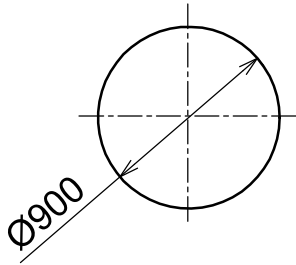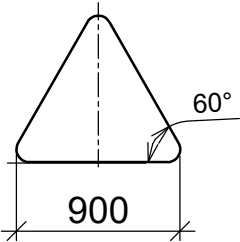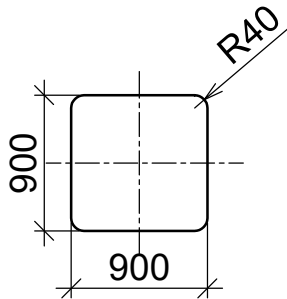

2.3

Drum cu prioritate




5.50.1

Pedestrian crossing  
Trecere pentru pietoni




5.50.2

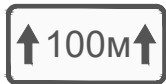

6.2.1

Zonă de acțiune

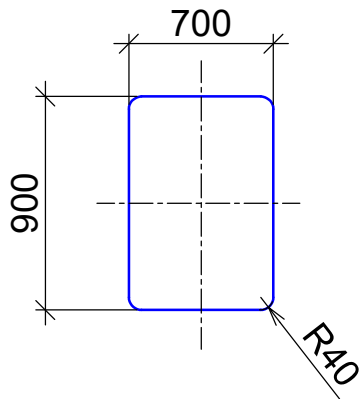

|               |         |              |         |           |       |                                                          |      |        |
|---------------|---------|--------------|---------|-----------|-------|----------------------------------------------------------|------|--------|
|               |         |              |         |           |       | Obiect Nr.30/2023-SP-SL                                  |      |        |
|               |         |              |         |           |       | Reparatia strazii Aurel David din s. Bardar cu L=1.4 km. |      |        |
| Mod.          | Nr.sec. | Coala        | Nr.doc. | Semnătură | Data  |                                                          | Faza | Planşa |
| Administrator |         | C. Rosca     |         |           | 11.23 |                                                          | PE   | 73     |
| I.Ş.P.        |         | C. Rosca     |         |           | 11.23 |                                                          |      |        |
| Elaborat      |         | C. Vladislav |         |           | 11.23 |                                                          |      |        |
| Contr. Norm.  |         | C. Rosca     |         |           | 11.23 |                                                          |      |        |
|               |         |              |         |           |       | Detaliere Indicatoare                                    |      |        |