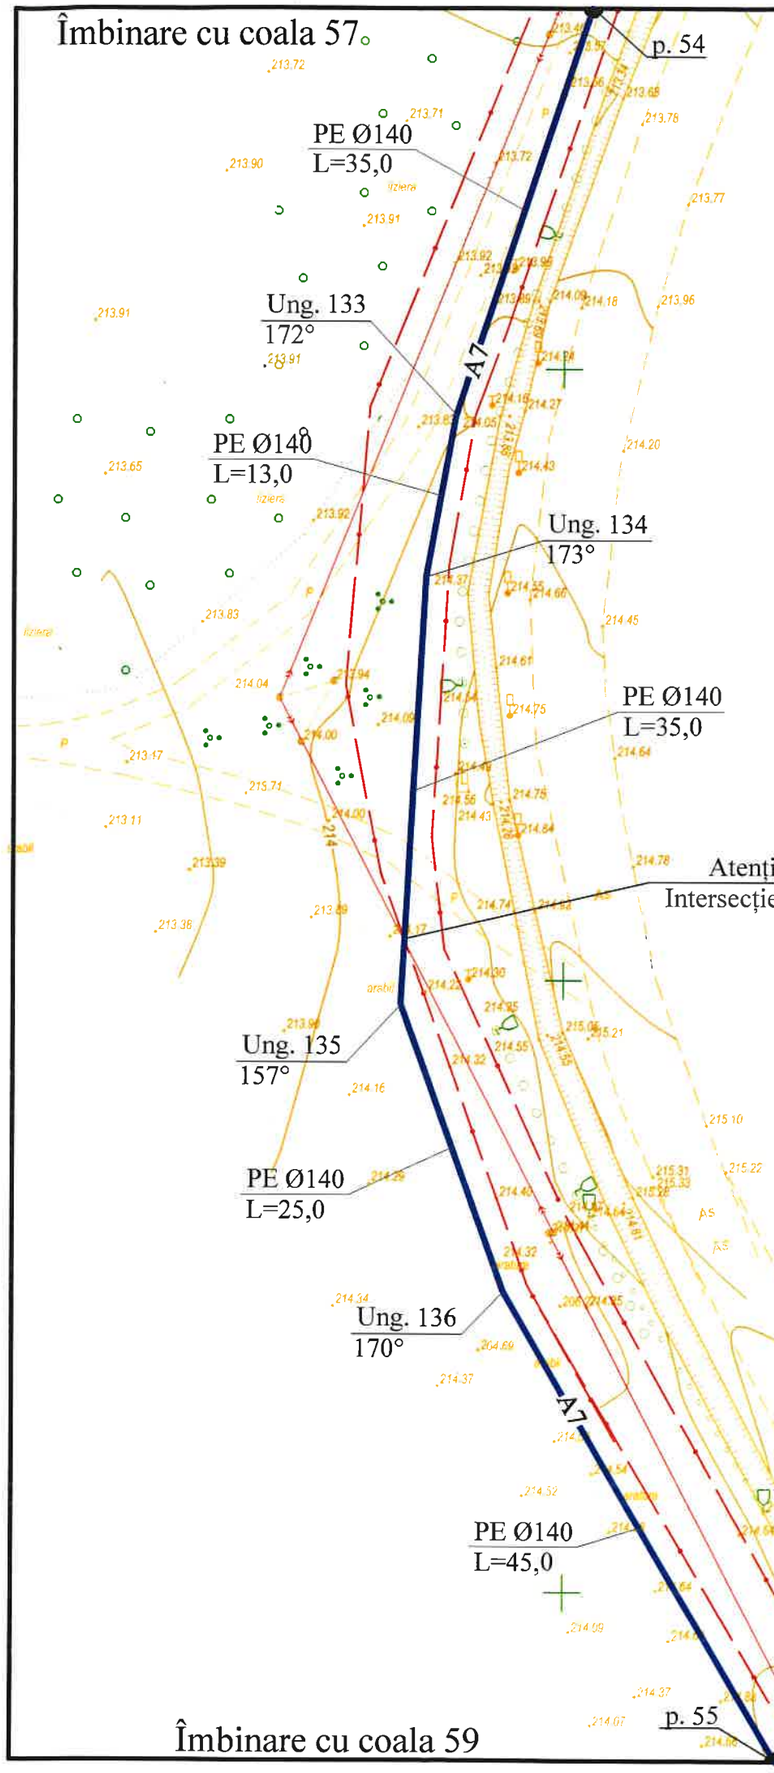

Reţea de apă.
Plan. Scara 1:500.

Notă:
1. Lungimile sunt date în m;
2. Diametrele sunt date în mm.

Notă!!!
Amplasarea rețelelor edilitare existente pe plan este orientativă. La începerea lucrărilor antreprenorul va solicita asistență din partea deținătorilor de utilități în vederea identificării pe teren a rețelelor vizate.

Verificator de proiecte 00011
Erhan Maria
Domeniile 34.4.1
Nr. de inregistrare a avizului 76/31.07.25
Valabil de la 05.02.2025 pina la 05.02.2030

Coordonatele unghiurilor

Nr. unghi.	x	y
Ung. 133	142538.68	257822.38
Ung. 134	142536.26	257809.23
Ung. 135	142534.26	257774.18
Ung. 136	142542.64	257750.71

REPUBLICA MOLDOVA Consiliul raional Fălești						320/S/20.01.2025 - AE			
						Finalizarea și punerea în funcțiune a sistemului de apeduct Prut-Fălești			
Mod	Nr.par.	Coala	Nr.doc.	Semnătura	Data	Rețele exterioare de alimentare cu apă	Etapa	Coala	Coli
							PE	58	
Spec. prin.		A. Lungu			06.25	Rețea de apă. Plan. Scara 1:500.	"APCAN PROIECT" S.R.L. mun. Chișinău, 2025		
Efectuat		I. Ciobanu			06.25				

Îmbinare cu coala 58

Reţea de apă.
Plan. Scara 1:500.

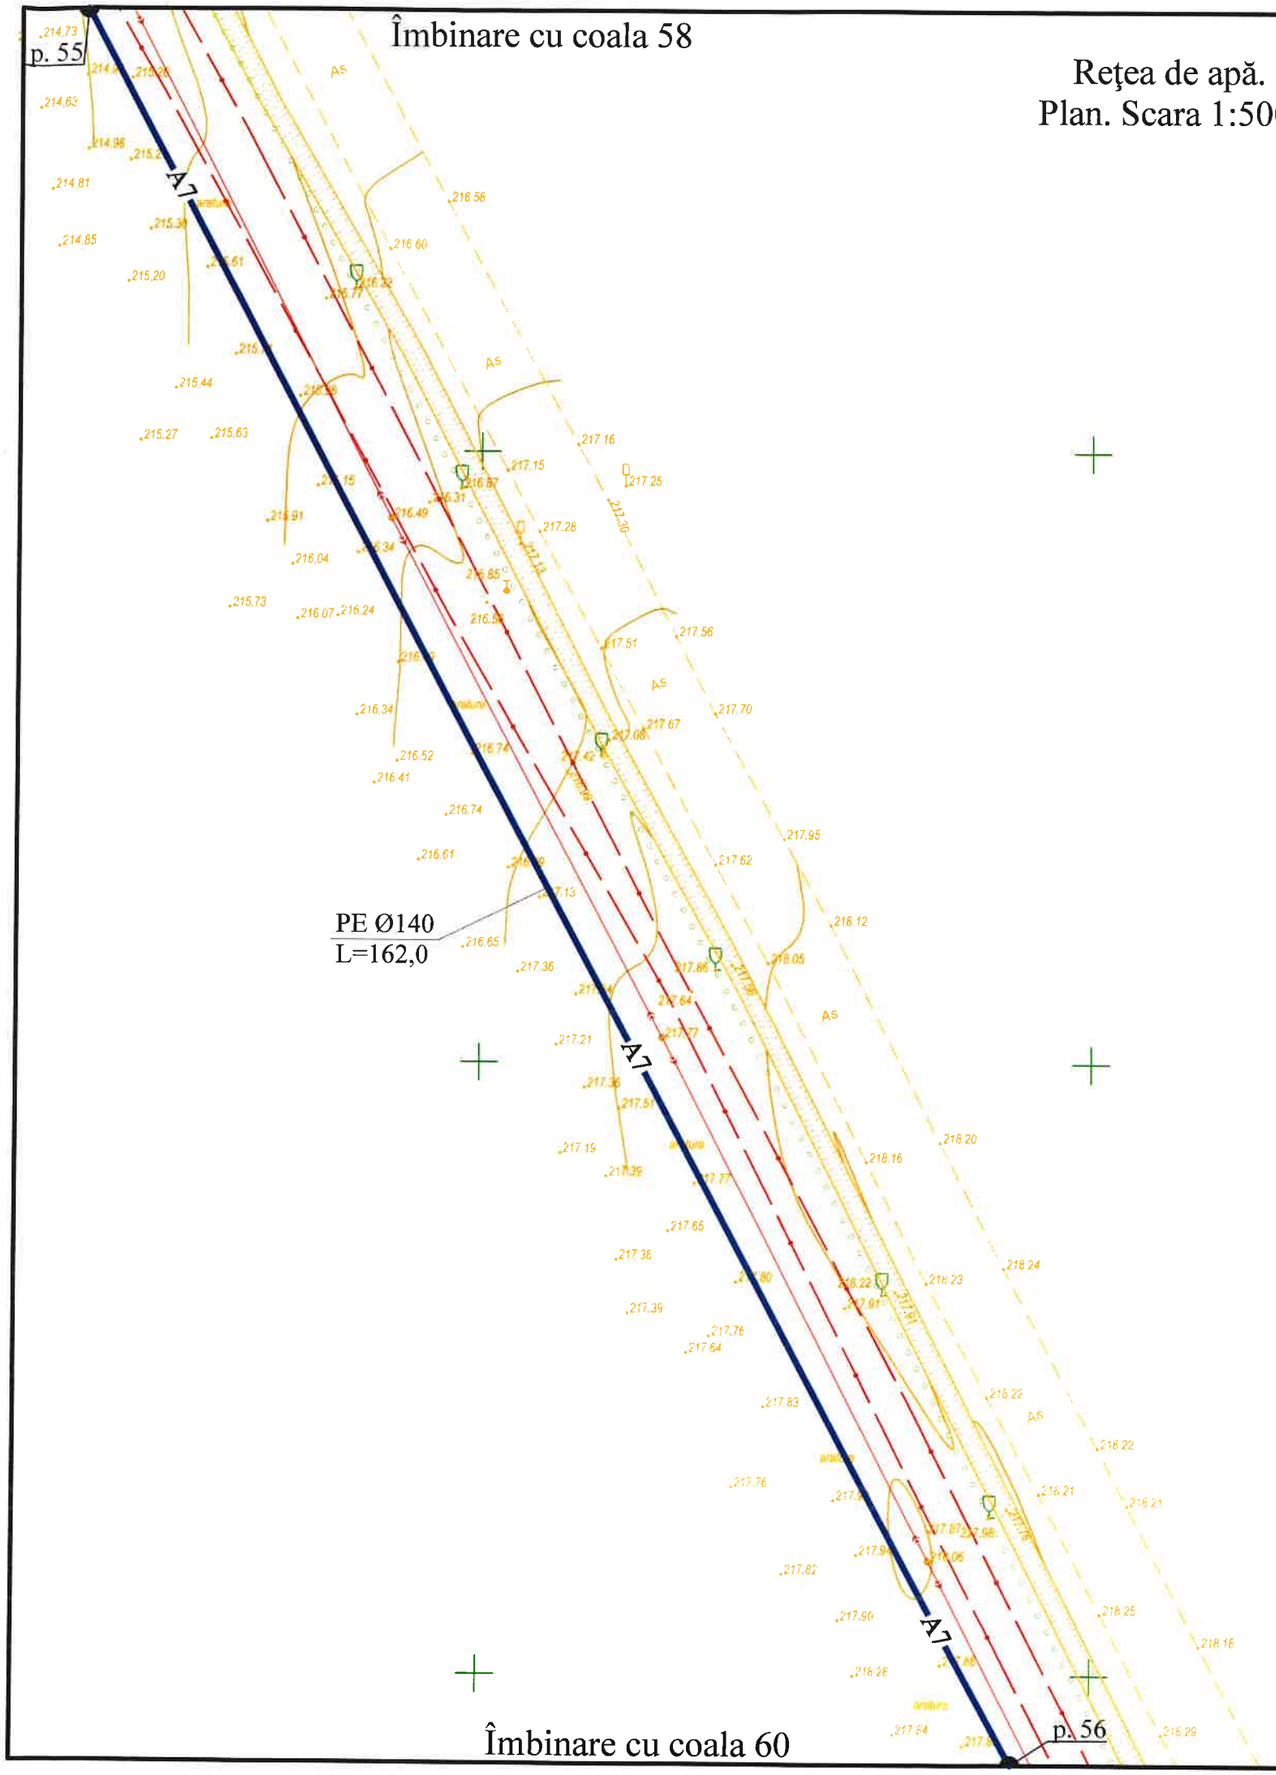

Îmbinare cu coala 60

Verificator de proiecte 00011
Erhan Maria
Domeniile 34.4.1
Nr. de inregistrare a avizului 76/31.07.25
Valabil de la 05.02.2025 pînă la 05.02.2030

Notă:
1. Lungimile sunt date în m;
2. Diametrele sunt date în mm.

Notă!!!
Amplasarea rețelelor edilitare existente pe plan este orientativă. La începerea lucrărilor antreprenorul va solicita asistență din partea deținătorilor de utilități în vederea identificării pe teren a rețelelor vizate.

LUNGU ALEXANDRU
P-2024
Nr.1261

REPUBLICA MOLDOVA Consiliul raional Călești						320/S/20.01.2025 - AE		
						Finalizarea și punerea în funcțiune a sistemului de apeduct Prut-Fălești		
Mod	Nr.par.	Coala	Nr.doc.	Semnătura	Data	Rețele exterioare de alimentare cu apă	Etapa	Coala	Coli
							PE	59	
Spec. prin.		A. Lungu			06.25	Rețea de apă. Plan. Scara 1:500.	"APCAN PROIECT" S.R.L. mun. Chișinău, 2025		
Efectuat		I. Ciobanu			06.25				

Îmbinare cu coala 59

Reţea de apă.
Plan. Scara 1:500.

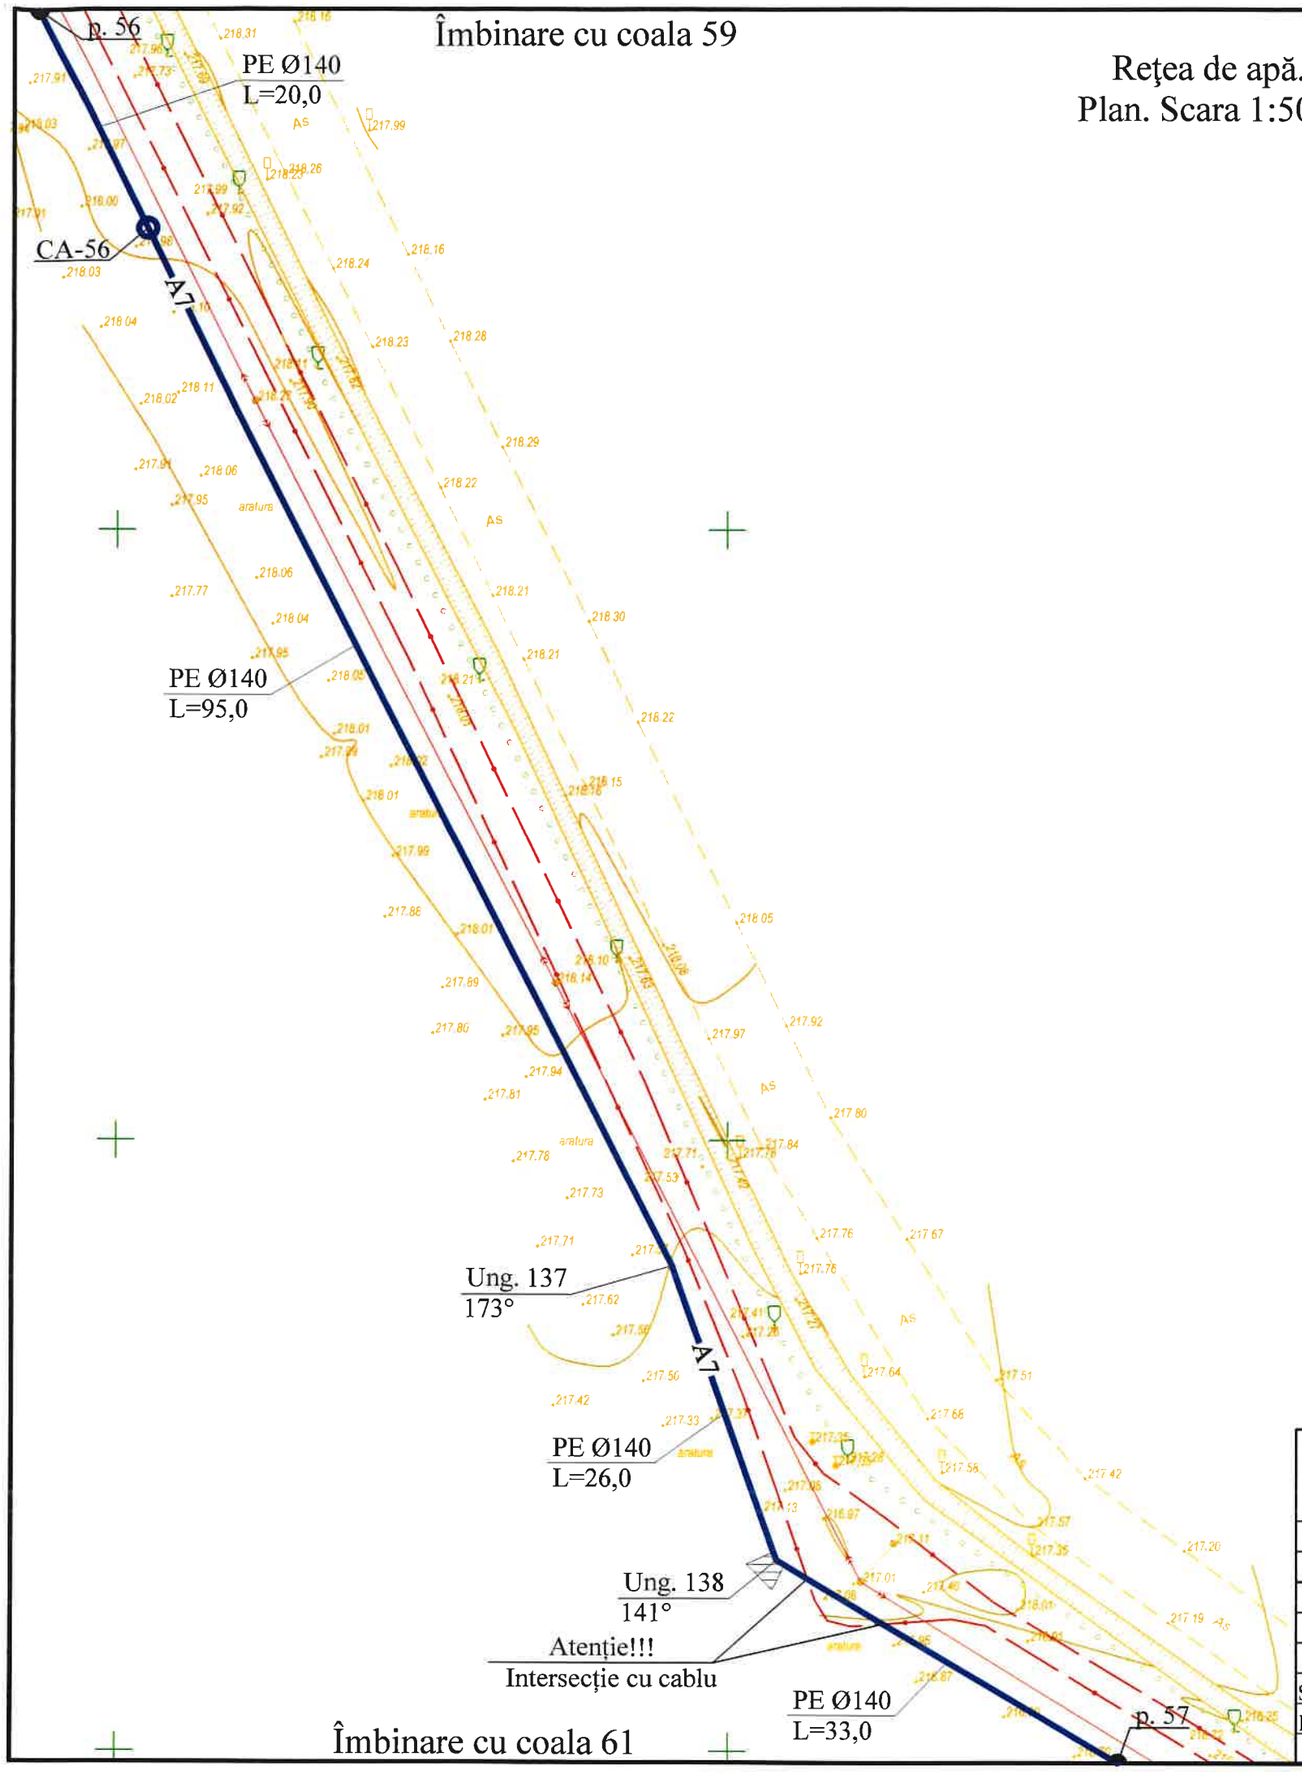

Îmbinare cu coala 61

Coordonatele unghiurilor

Nr. unghi.	x	y
Ung. 137	142693.03	257465.93
Ung. 138	142701.56	257441.93

Verificator de proiecte OCOIT
Erhan Maria
Domeniile 34.4.1
Nr. de inregistrare a avizului 76/31.07.25
Valabil de la 05.02.2025 pina la 05.02.2030

Notă:
1. Lungimile sunt date în m;
2. Diametrele sunt date în mm.

Notă!!!
Amplasarea reţelelor edilitare existente pe plan este orientativă. La începerea lucrărilor antreprenorul va solicita asistenţă din partea deţinătorilor de utilităţi în vederea identificării pe teren a reţelelor vizate.

LUNGU ALEXANDRU P-2024 Nr.1261 PROIECTANT

REPUBLICA MOLDOVA Consiliul raional Fălești						320/S/20.01.2025 - AE		
						Finalizarea și punerea în funcțiune a sistemului de apeduct Prut-Fălești		
Mod	Nr.par.	Coala	Nr.doc.	Semnătura	Data	Rețele exterioare de alimentare cu apă	Etapa	Coala	Coli
							PE	60	
Spec. prin.		A. Lungu			06.25	Rețea de apă. Plan. Scara 1:500.	"APCAN PROIECT" S.R.L. mun. Chișinău, 2025		
Efectuat		I. Ciobanu			06.25				

Reţea de apă.
Plan. Scara 1:500.

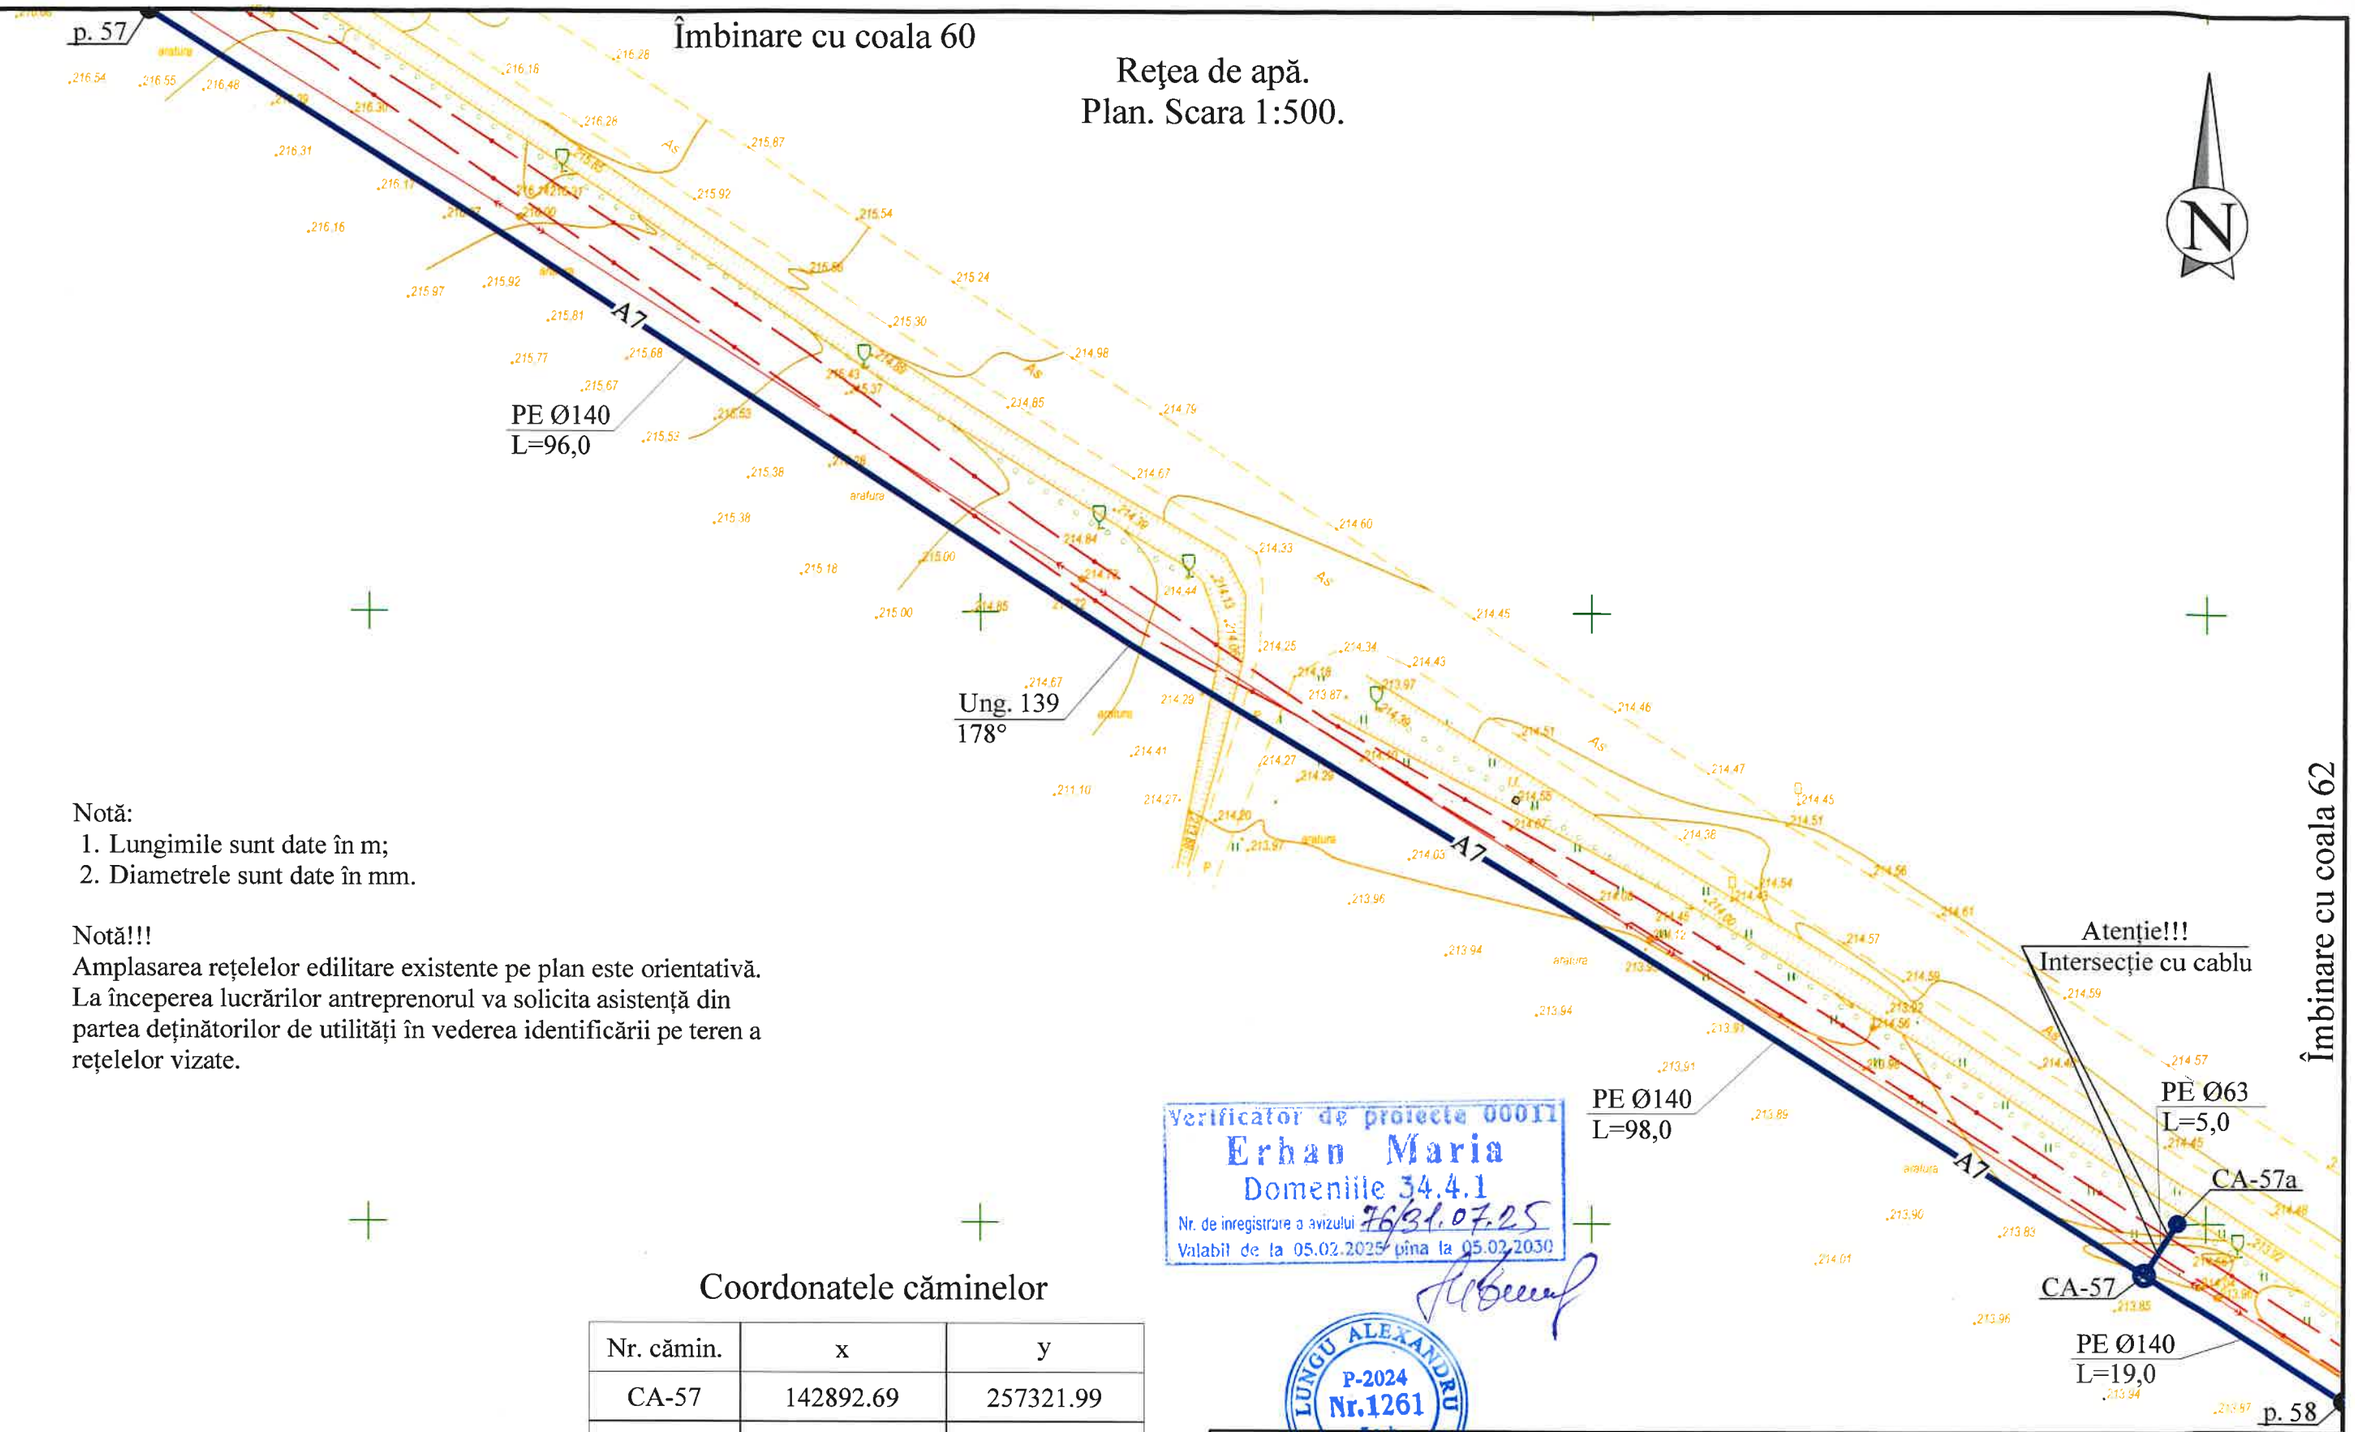

Notă:
1. Lungimile sunt date în m;
2. Diametrele sunt date în mm.

Notă!!!
Amplasarea reţelelor edilitare existente pe plan este orientativă. La începerea lucrărilor antreprenorul va solicita asistenţă din partea deţinătorilor de utilităţi în vederea identificării pe teren a reţelelor vizate.

Verificator de proiecte 00011
Erhan Maria
Domeniile 34.4.1
Nr. de inregistrare a avizului 7631.07.25
Valabil de la 05.02.2025 pina la 05.02.2030

LUNGU ALEXANDRU
P-2024
Nr.1261
5a,b
PROIECTANT

Coordonatele căminelor

Nr. cămin.	x	y
CA-57	142892.69	257321.99
CA-57a	142895.37	257326.21

Coordonatele unghiurilor

Nr. unghi.	x	y
Ung. 139	142809.72	257373.51

REPUBLICA MOLDOVA Consiliul raional Fălești						320/S/20.01.2025 - AE			
						Finalizarea și punerea în funcțiune a sistemului de apeduct Prut-Fălești			
Mod	Nr.par.	Coala	Nr.doc.	Semnătura	Data	Rețele exterioare de alimentare cu apă	Etapa	Coala	Coli
							PE	61	
Spec. prin.		A. Lungu			06.25	Rețea de apă. Plan. Scara 1:500.	"APCAN PROIECT" S.R.L. mun. Chișinău, 2025		
Efectuat		I. Ciobanu			06.25				

Reţea de apă.
Plan. Scara 1:500.

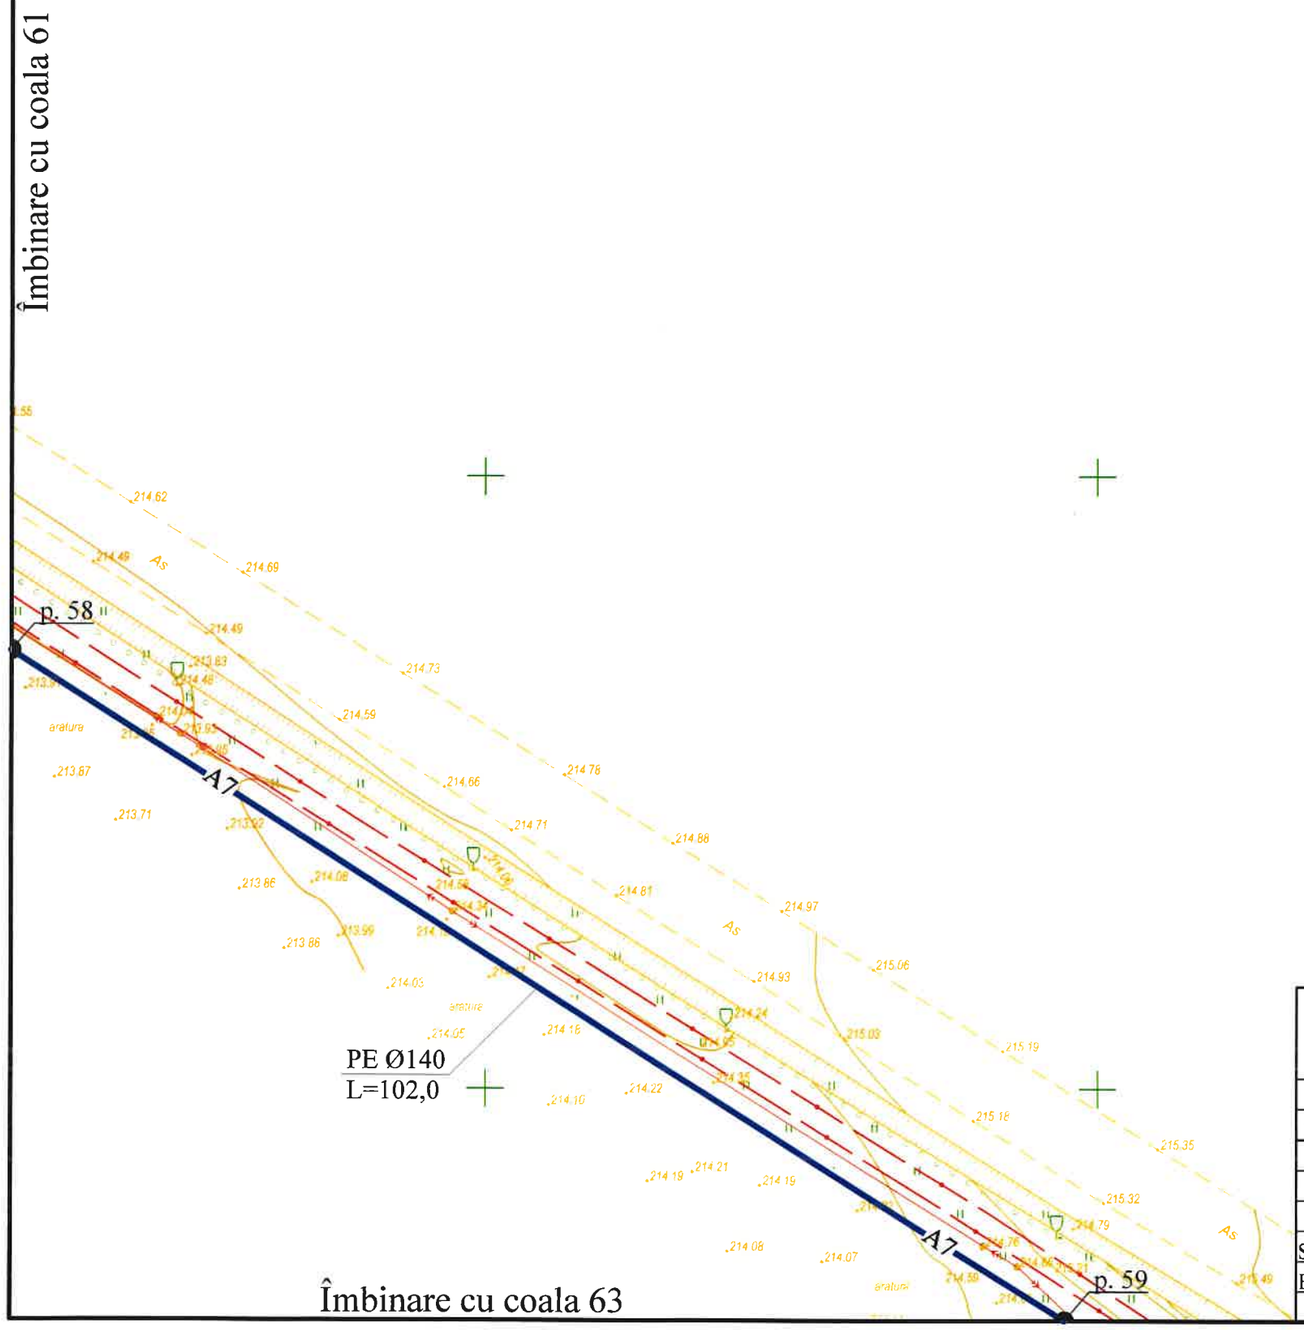

Verificator de proiecte 00011
Erhan Maria
Domeniile 34.4.1
Nr. de inregistrare a avizului 76/31.07.25
Valabil de la 05.02.2025 pînă la 05.02.2030

Notă:
1. Lungimile sunt date în m;
2. Diametrele sunt date în mm.

Notă!!!
Amplasarea rețelelor edilitare existente pe plan este orientativă. La începerea lucrărilor antreprenorul va solicita asistență din partea deținătorilor de utilități în vederea identificării pe teren a rețelelor vizate.

LUNGU ALEXANDRU
P-2024
Nr.1261
5a,b
PROIECTAN

REPUBLICA MOLDOVA Consiliul raional Fălești						320/S/20.01.2025 - AE		
						Finalizarea și punerea în funcțiune a sistemului de apeduct Prut-Fălești		
Mod	Nr.par.	Coala	Nr.doc.	Semnătura	Data	Rețele exterioare de alimentare cu apă	Etapa	Coala	Coli
							PE	62	
Spec. prin.		A. Lungu			06.25	Rețea de apă. Plan. Scara 1:500.	"APCAN PROIECT" S.R.L. mun. Chișinău, 2025		
Efectuat		I. Ciobanu			06.25				

Îmbinare cu coala 62

Reţea de apă.
Plan. Scara 1:500.

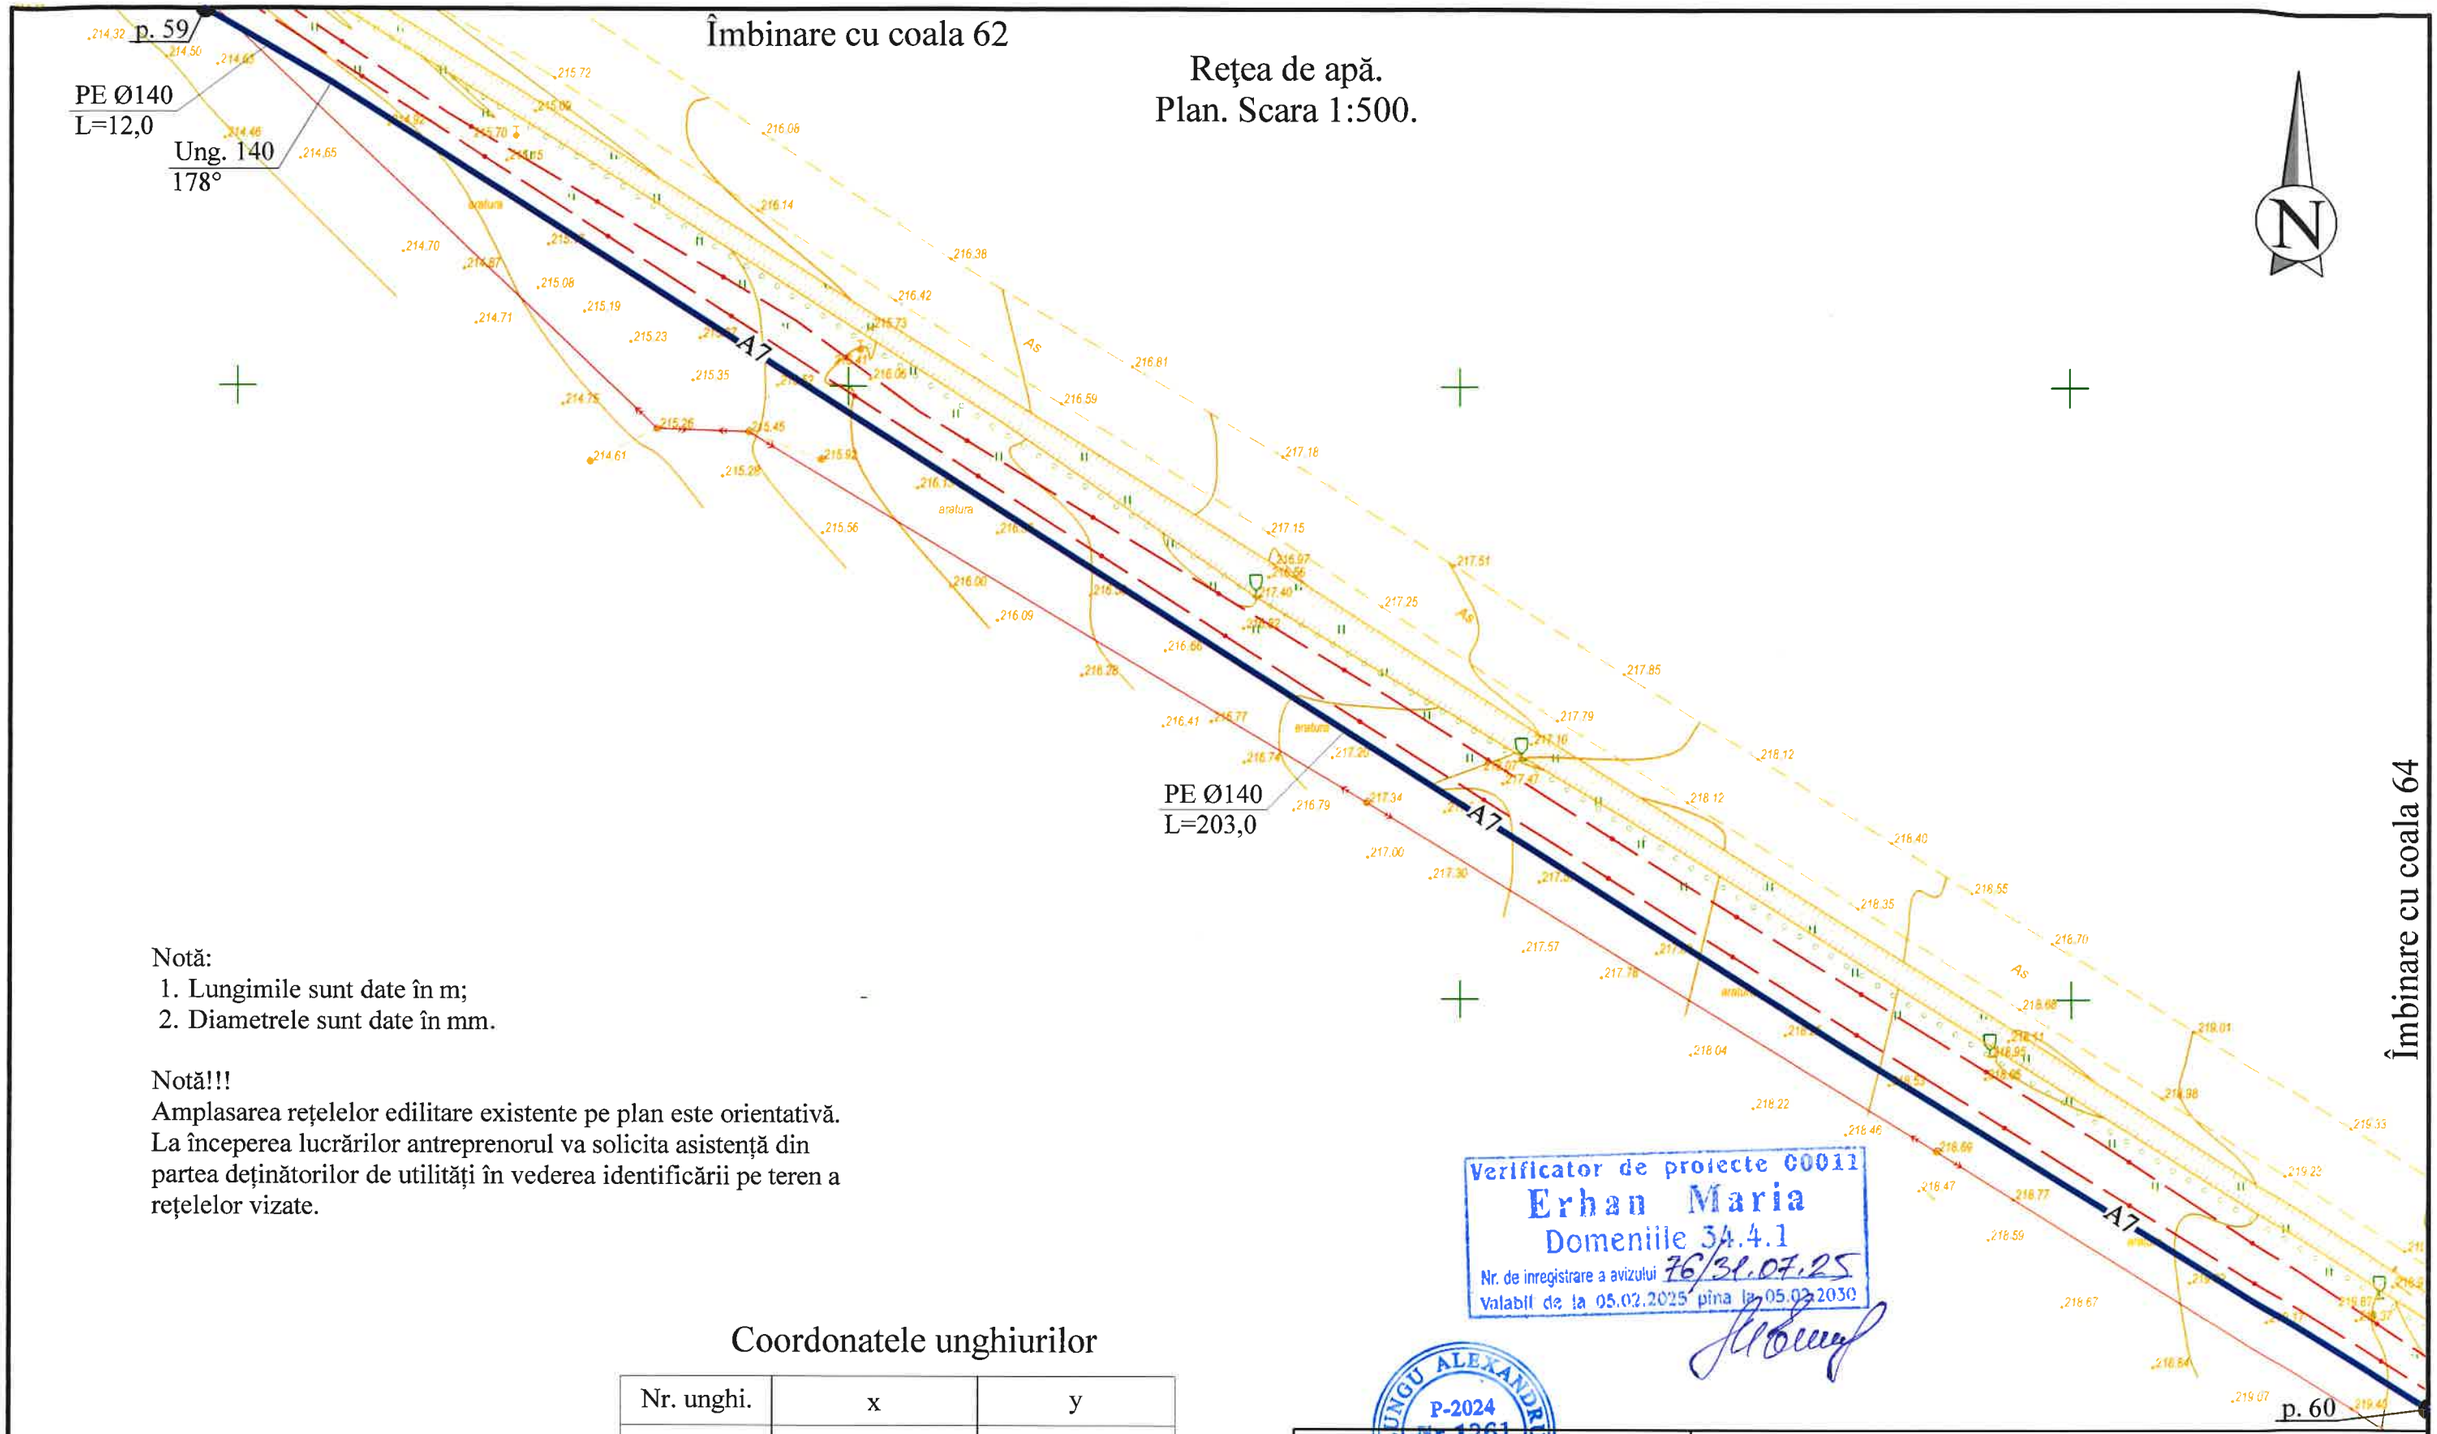

Îmbinare cu coala 64

Nută:
1. Lungimile sunt date în m;
2. Diametrele sunt date în mm.

Nută!!!
Amplasarea rețelelor edilitare existente pe plan este orientativă. La începerea lucrărilor antreprenorul va solicita asistență din partea deținătorilor de utilități în vederea identificării pe teren a rețelelor vizate.

Verificator de proiecte 00011
Erhan Maria
Domeniile 3.4.4.1
Nr. de inregistrare a avizului 76/31.07.25
Valabil de la 05.02.2025 pina la 05.02.2030

Coordonatele unghiurilor

Nr. unghi.	x	y
Ung. 140	143005.21	257250.95

LUNGU ALEXANDRU P-2024 Nr.1261 PROIECTANT

REPUBLICA MOLDOVA Consiliul raional Fălești						320/S/20.01.2025 - AE		
						Finalizarea și punerea în funcțiune a sistemului de apeduct Prut-Fălești		
Mod	Nr.par.	Coala	Nr.doc.	Semnătura	Data	Rețele exterioare de alimentare cu apă	Etapa	Coala	Coli
							PE	63	
Spec. prin.		A. Lungu			06.25	Rețea de apă. Plan. Scara 1:500.	"APCAN PROIECT" S.R.L. mun. Chișinău, 2025		
Efectuat		I. Ciobanu			06.25				

Reţea de apă.
Plan. Scara 1:500.

N

Îmbinare cu coala 63

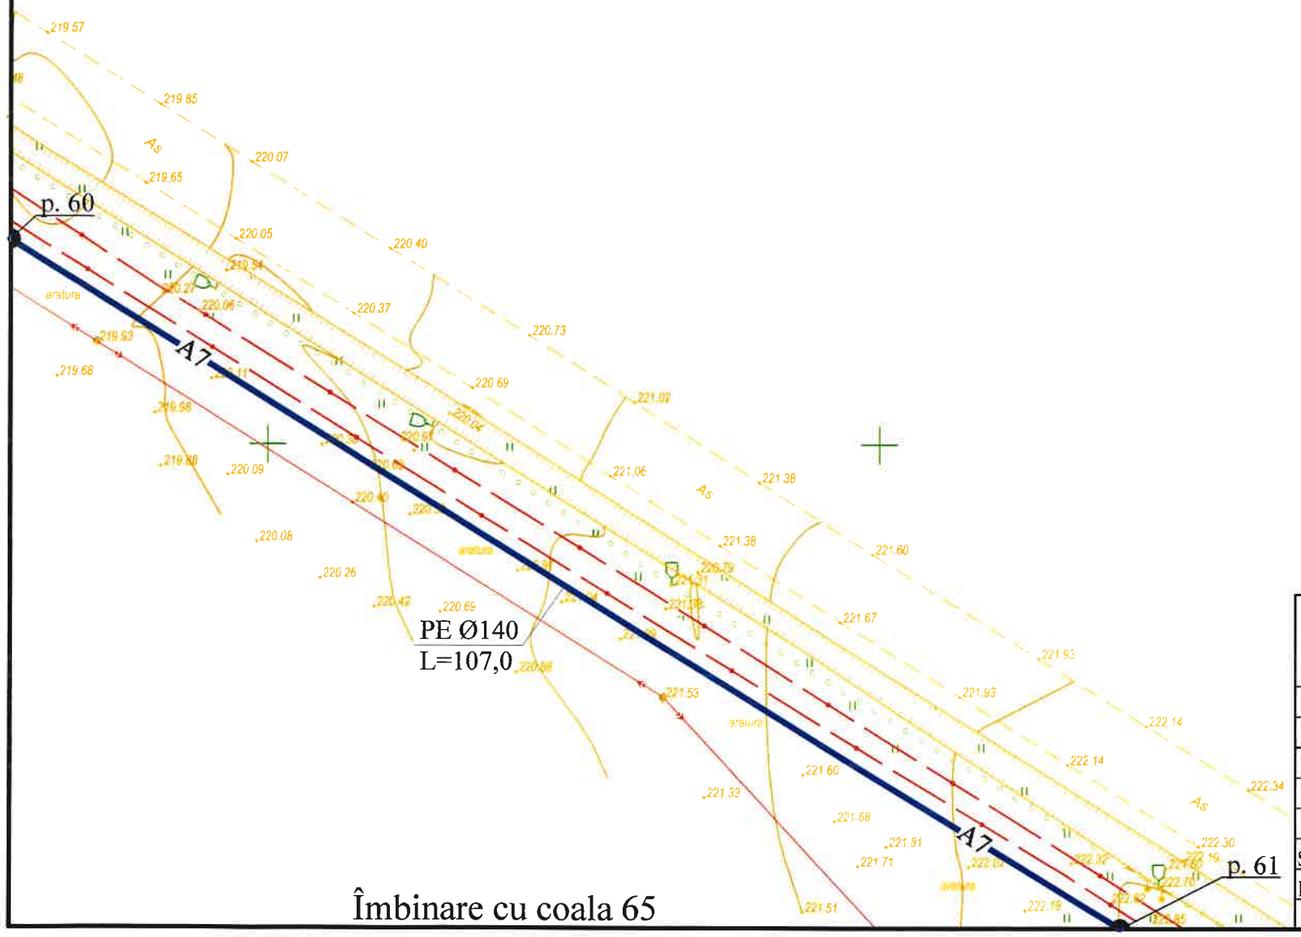

Îmbinare cu coala 65

Verificator de proiecte 00011
Erhan Maria
Domeniile 34.4.1
Nr. de inregistrare a avizului 76/31.07.25
Valabil de la 05.02.2025 pînă la 05.02.2030

Notă:
1. Lungimile sunt date în m;
2. Diametrele sunt date în mm.

Notă!!!
Amplasarea rețelelor edilitare existente pe plan este orientativă. La începerea lucrărilor antreprenorul va solicita asistență din partea deținătorilor de utilități în vederea identificării pe teren a rețelelor vizate.

LUNGU ALEXANDRU F-2024 IPCT PROIECTANT

REPUBLICA MOLDOVA Consiliul raional Fălești						320/S/20.01.2025 - AE			
						Finalizarea și punerea în funcțiune a sistemului de apeduct Prut-Fălești			
Mod	Nr.par.	Coala	Nr.doc.	Semnătura	Data	Rețele exterioare de alimentare cu apă	Etapa	Coala	Coli
							PE	64	
Spec. prin.		A. Lungu		Lungu	06.25	Rețea de apă. Plan. Scara 1:500.	"APCAN PROIECT" S.R.L. mun. Chișinău, 2025		
Efectuat		I. Ciobanu			06.25				

Rețea de apă.
Plan. Scara 1:500.

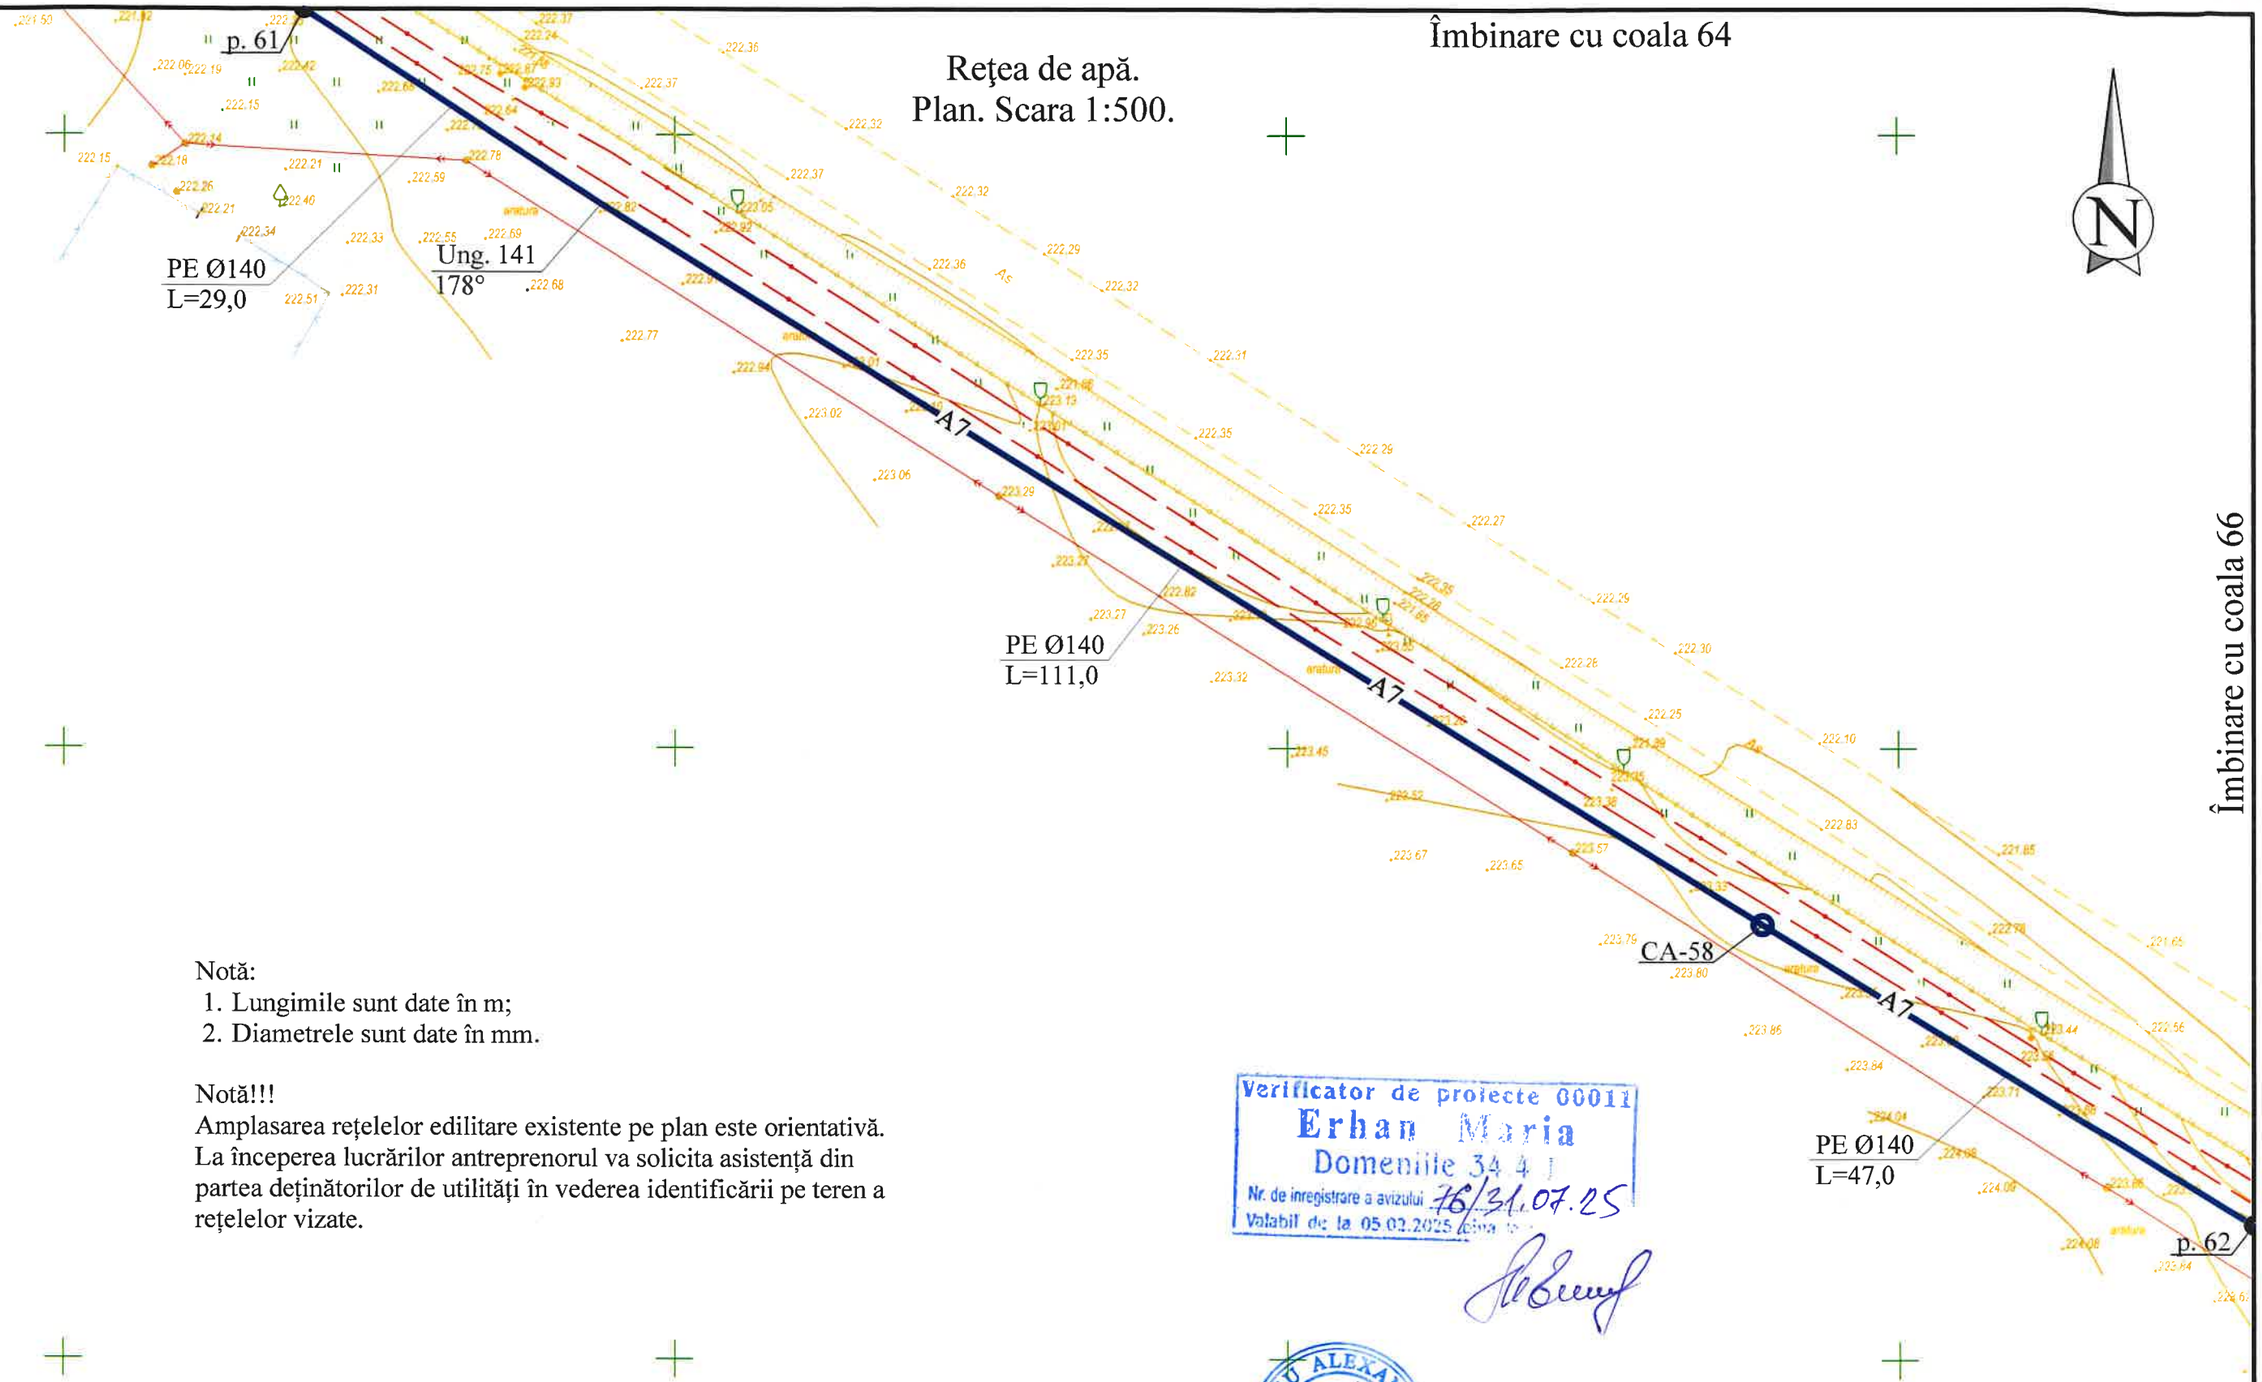

Nută:
1. Lungimile sunt date în m;
2. Diametrele sunt date în mm.

Nută!!!
Amplasarea rețelelor edilitare existente pe plan este orientativă. La începerea lucrărilor antreprenorul va solicita asistență din partea deținătorilor de utilități în vederea identificării pe teren a rețelelor vizate.

Verificator de proiecte 00011
Erhan Maria
Domeniile 34 4 1
Nr. de inregistrare a avizului 76/31.07.25
Valabil de la 05.02.2025 pînă la

Coordonatele căminelor

Nr. cămin.	x	y
CA-58	143386.39	257011.71

Coordonatele unghiurilor

Nr. unghi.	x	y
Ung. 141	143291.46	257070.50

LUNGU ALEXANDRU
P-2024
Nr.1261
PROIECTANT

REPUBLICA MOLDOVA Consiliul raional Fălești						320/S/20.01.2025 - AE		
						Finalizarea și punerea în funcțiune a sistemului de apeduct Prut-Fălești		
Mod	Nr.par.	Coala	Nr.doc.	Semnătura	Data	Rețele exterioare de alimentare cu apă	Etapa	Coala	Coli
							PE	65	
Spec. prin.		A. Lungu			06.25	Rețea de apă. Plan. Scara 1:500.	"APCAN PROIECT" S.R.L. mun. Chișinău, 2025		
Efectuat		I. Ciobanu			06.25				

Reţea de apă.
Plan. Scara 1:500.

N

Îmbinare cu coala 65

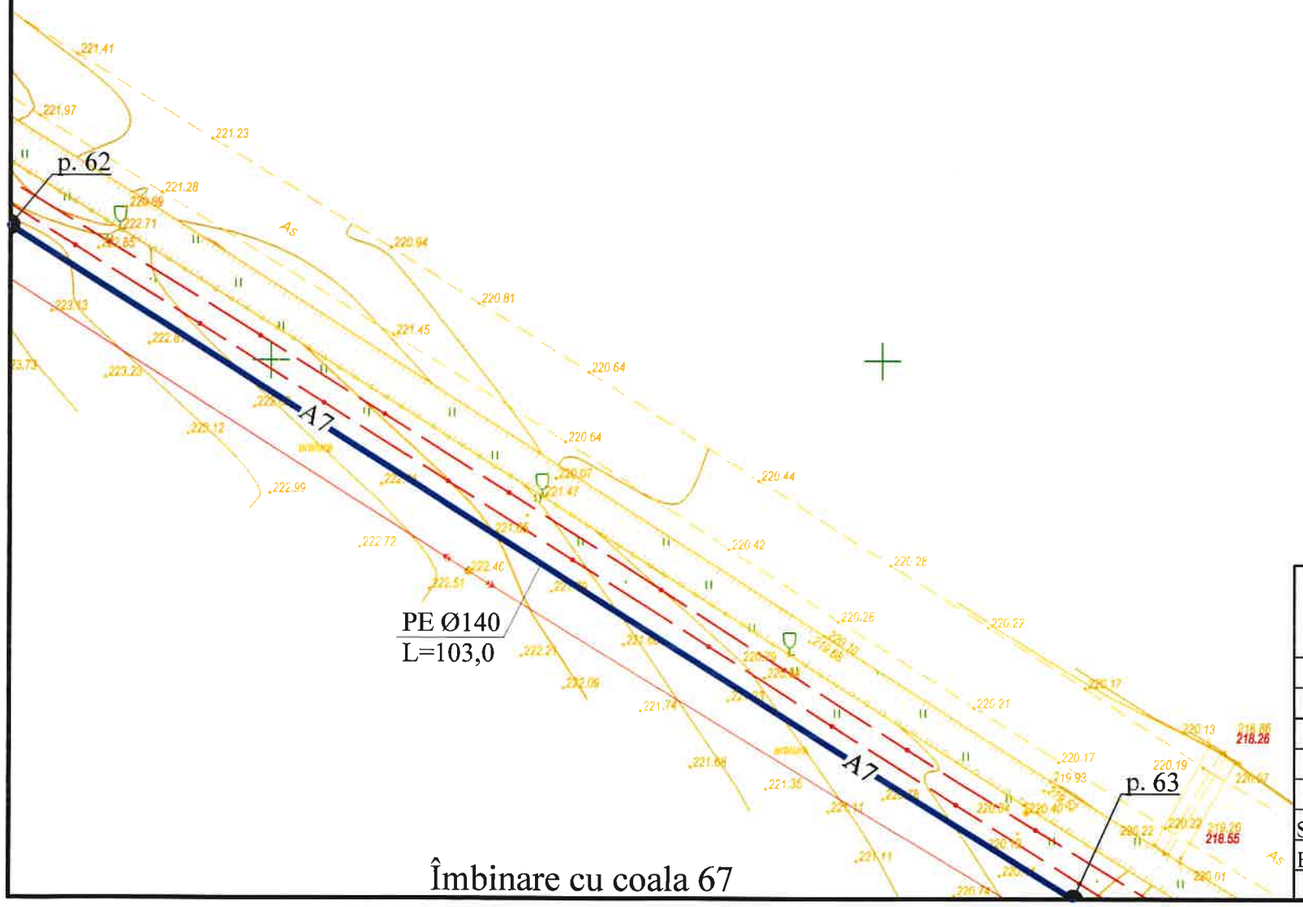

Îmbinare cu coala 67

Verificator de proiecte 00011
Erhan Maria
Domeniile 34.4.1
Nr. de inregistrare a avizului 76/31.07.25
Valabil de la 05.02.2025 pina la 05.02.2030

Notă:
1. Lungimile sunt date în m;
2. Diametrele sunt date în mm.

Notă!!!
Amplasarea reţelelor edilitare existente pe plan este orientativă. La începerea lucrărilor antreprenorul va solicita asistenţă din partea deţinătorilor de utilităţi în vederea identificării pe teren a reţelelor vizate.

LUNGU ALEXANDRU P-2024 Nr.1261 PROIECTANT

REPUBLICA MOLDOVA Consiliul raional Fălești						320/S/20.01.2025 - AE			
						Finalizarea și punerea în funcțiune a sistemului de apeduct Prut-Fălești			
Mod	Nr.par.	Coala	Nr.doc.	Semnătura	Data	Rețele exterioare de alimentare cu apă	Etapa	Coala	Coli
							PE	66	
Spec. prin.		A. Lungu			06.25	Rețea de apă. Plan. Scara 1:500.	"APCAN PROIECT" S.R.L. mun. Chișinău, 2025		
Efectuat		I. Ciobanu			06.25				

Reţea de apă.
Plan. Scara 1:500.

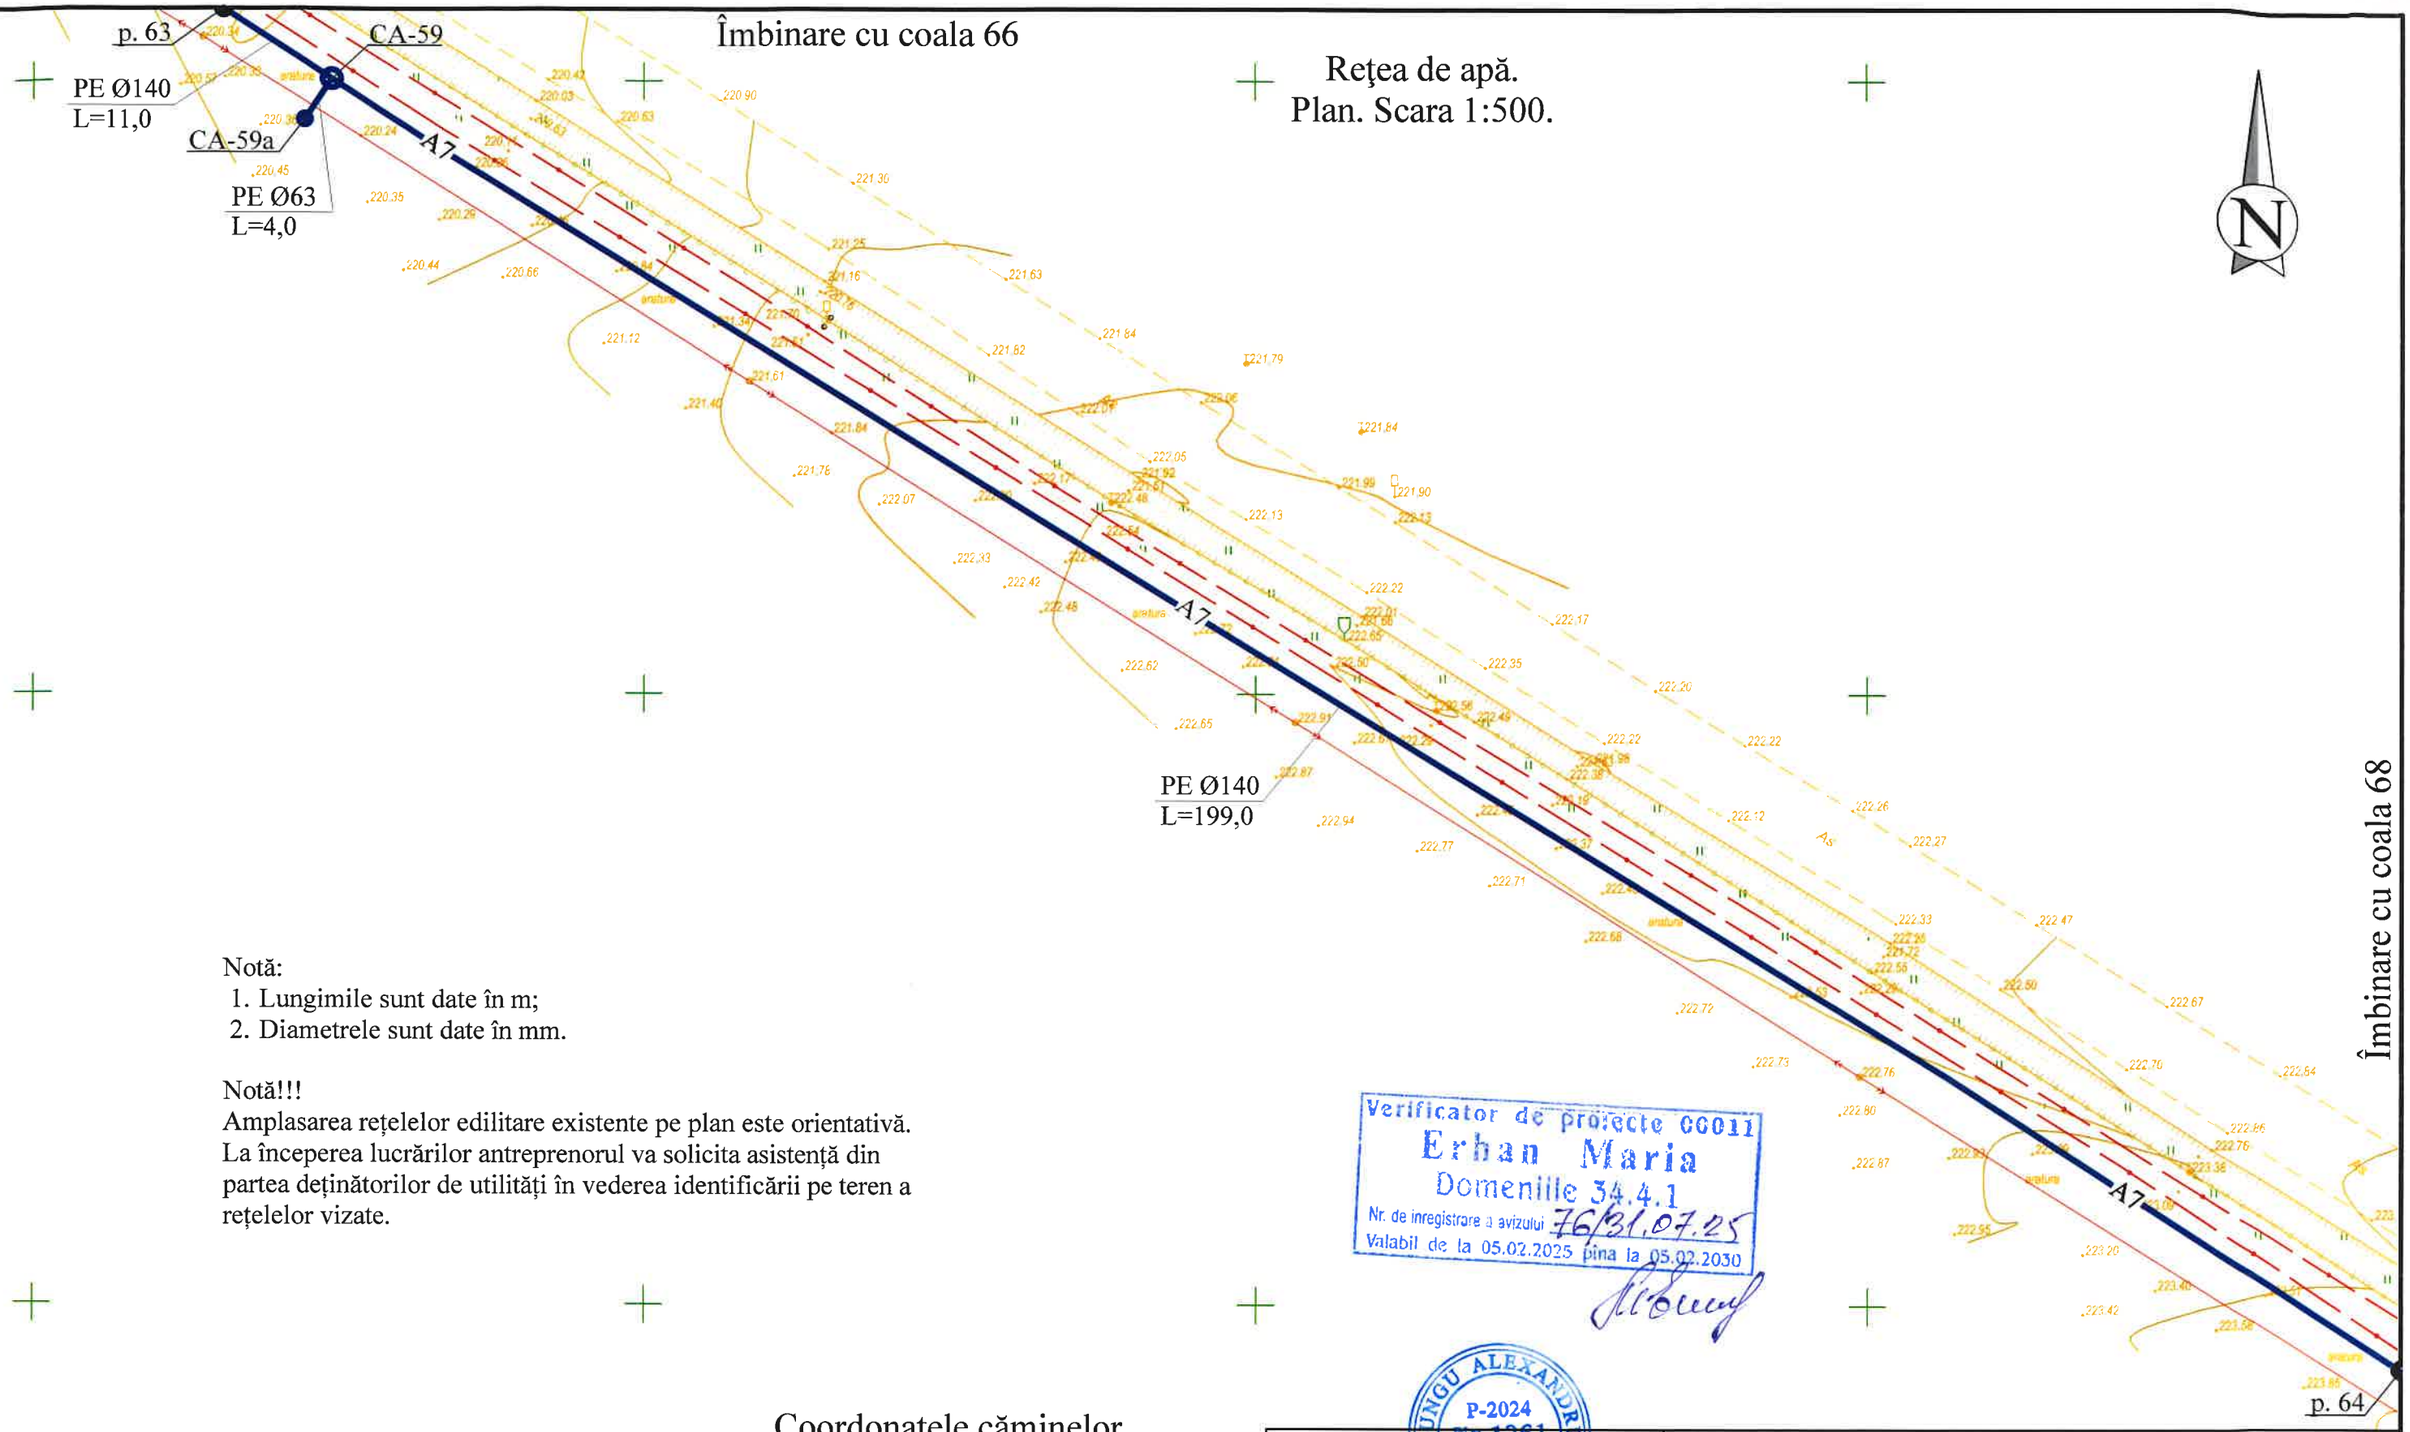

Notă:
1. Lungimile sunt date în m;
2. Diametrele sunt date în mm.

Notă!!!
Amplasarea rețelelor edilitare existente pe plan este orientativă. La începerea lucrărilor antreprenorul va solicita asistență din partea deținătorilor de utilități în vederea identificării pe teren a rețelelor vizate.

Verificator de proiecte CC011
Erhan Maria
Domeniile 34.4.1
Nr. de inregistrare a avizului 76/31.07.25
Valabil de la 05.02.2025 pina la 05.02.2030

LUNGU ALEXANDRU
P-2024
Nr.1261
PROIECTANT

Coordonatele căminelor

Nr. cămin.	x	y
CA-59	143521.98	256926.29
CA-59a	143519.80	256922.94

REPUBLICA MOLDOVA Consiliul raional Fălești						320/S/20.01.2025 - AE			
						Finalizarea și punerea în funcțiune a sistemului de apeduct Prut-Fălești			
Mod	Nr.par.	Coala	Nr.doc.	Semnătura	Data	Rețele exterioare de alimentare cu apă	Etapa	Coala	Coli
							PE	67	
Spec. prin.		A. Lungu			06.25	Rețea de apă. Plan. Scara 1:500.	"APCAN PROIECT" S.R.L. mun. Chișinău, 2025		
Efectuat		I. Ciobanu			06.25				

Reţea de apă.
Plan. Scara 1:500.

Îmbinare cu coala 67

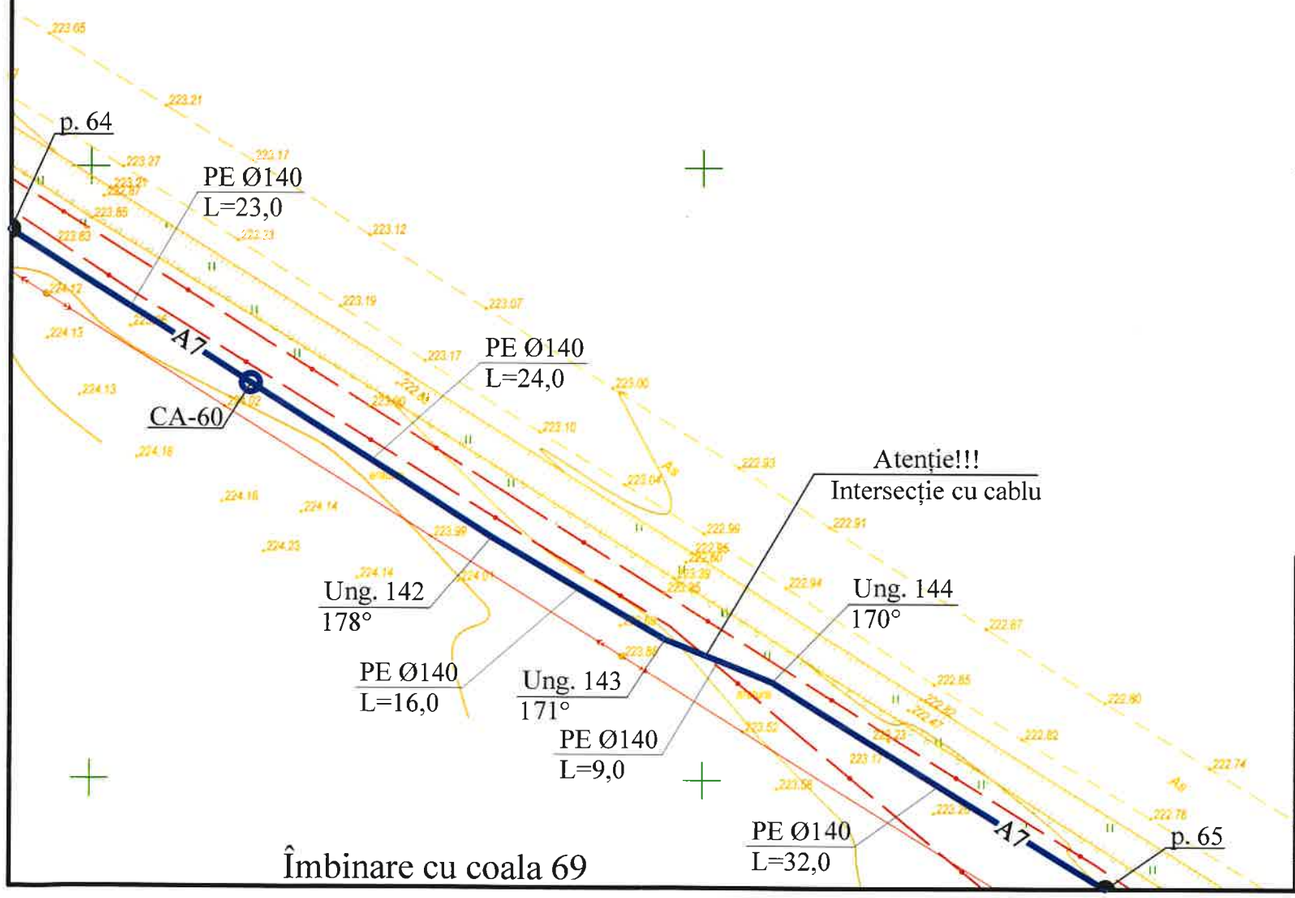

Îmbinare cu coala 69

Notă:
1. Lungimile sunt date în m;
2. Diametrele sunt date în mm.

Notă!!!
Amplasarea rețelelor edilitare existente pe plan este orientativă. La începerea lucrărilor antreprenorul va solicita asistență din partea deținătorilor de utilități în vederea identificării pe teren a rețelelor vizate.

Coordonatele căminelor

Nr. cămin.	x	y
CA-60	143710.58	256808.49

Coordonatele unghiurilor

Nr. unghi.	x	y
Ung. 142	143730.27	256796.03
Ung. 143	143744.43	256787.72
Ung. 144	143753.20	256784.23

Verificator de proiecte 00011
Erhan Maria
Domeniile 34.4.1
Nr. de inregistrare a avizului 76/31.07.25
Valabil de la 05.02.2025 pina la 05.02.2030

LUNGU ALEXANDRU
P-2024
Nr.1261
Sa,b
PROIECTA

REPUBLICA MOLDOVA Consiliul raional Fălești						320/S/20.01.2025 - AE		
						Finalizarea și punerea în funcțiune a sistemului de apeduct Prut-Fălești		
Mod	Nr.par	Coala	Nr.doc.	Semnătura	Data	Rețele exterioare de alimentare cu apă	Etapa	Coala	Coli
							PE	68	
Spec. prin.		A. Lungu			06.25	Rețea de apă. Plan. Scara 1:500.	"APCAN PROIECT" S.R.L. mun. Chișinău, 2025		
Efectuat		I. Ciobanu			06.25				

Reţea de apă.
Plan. Scara 1:500.

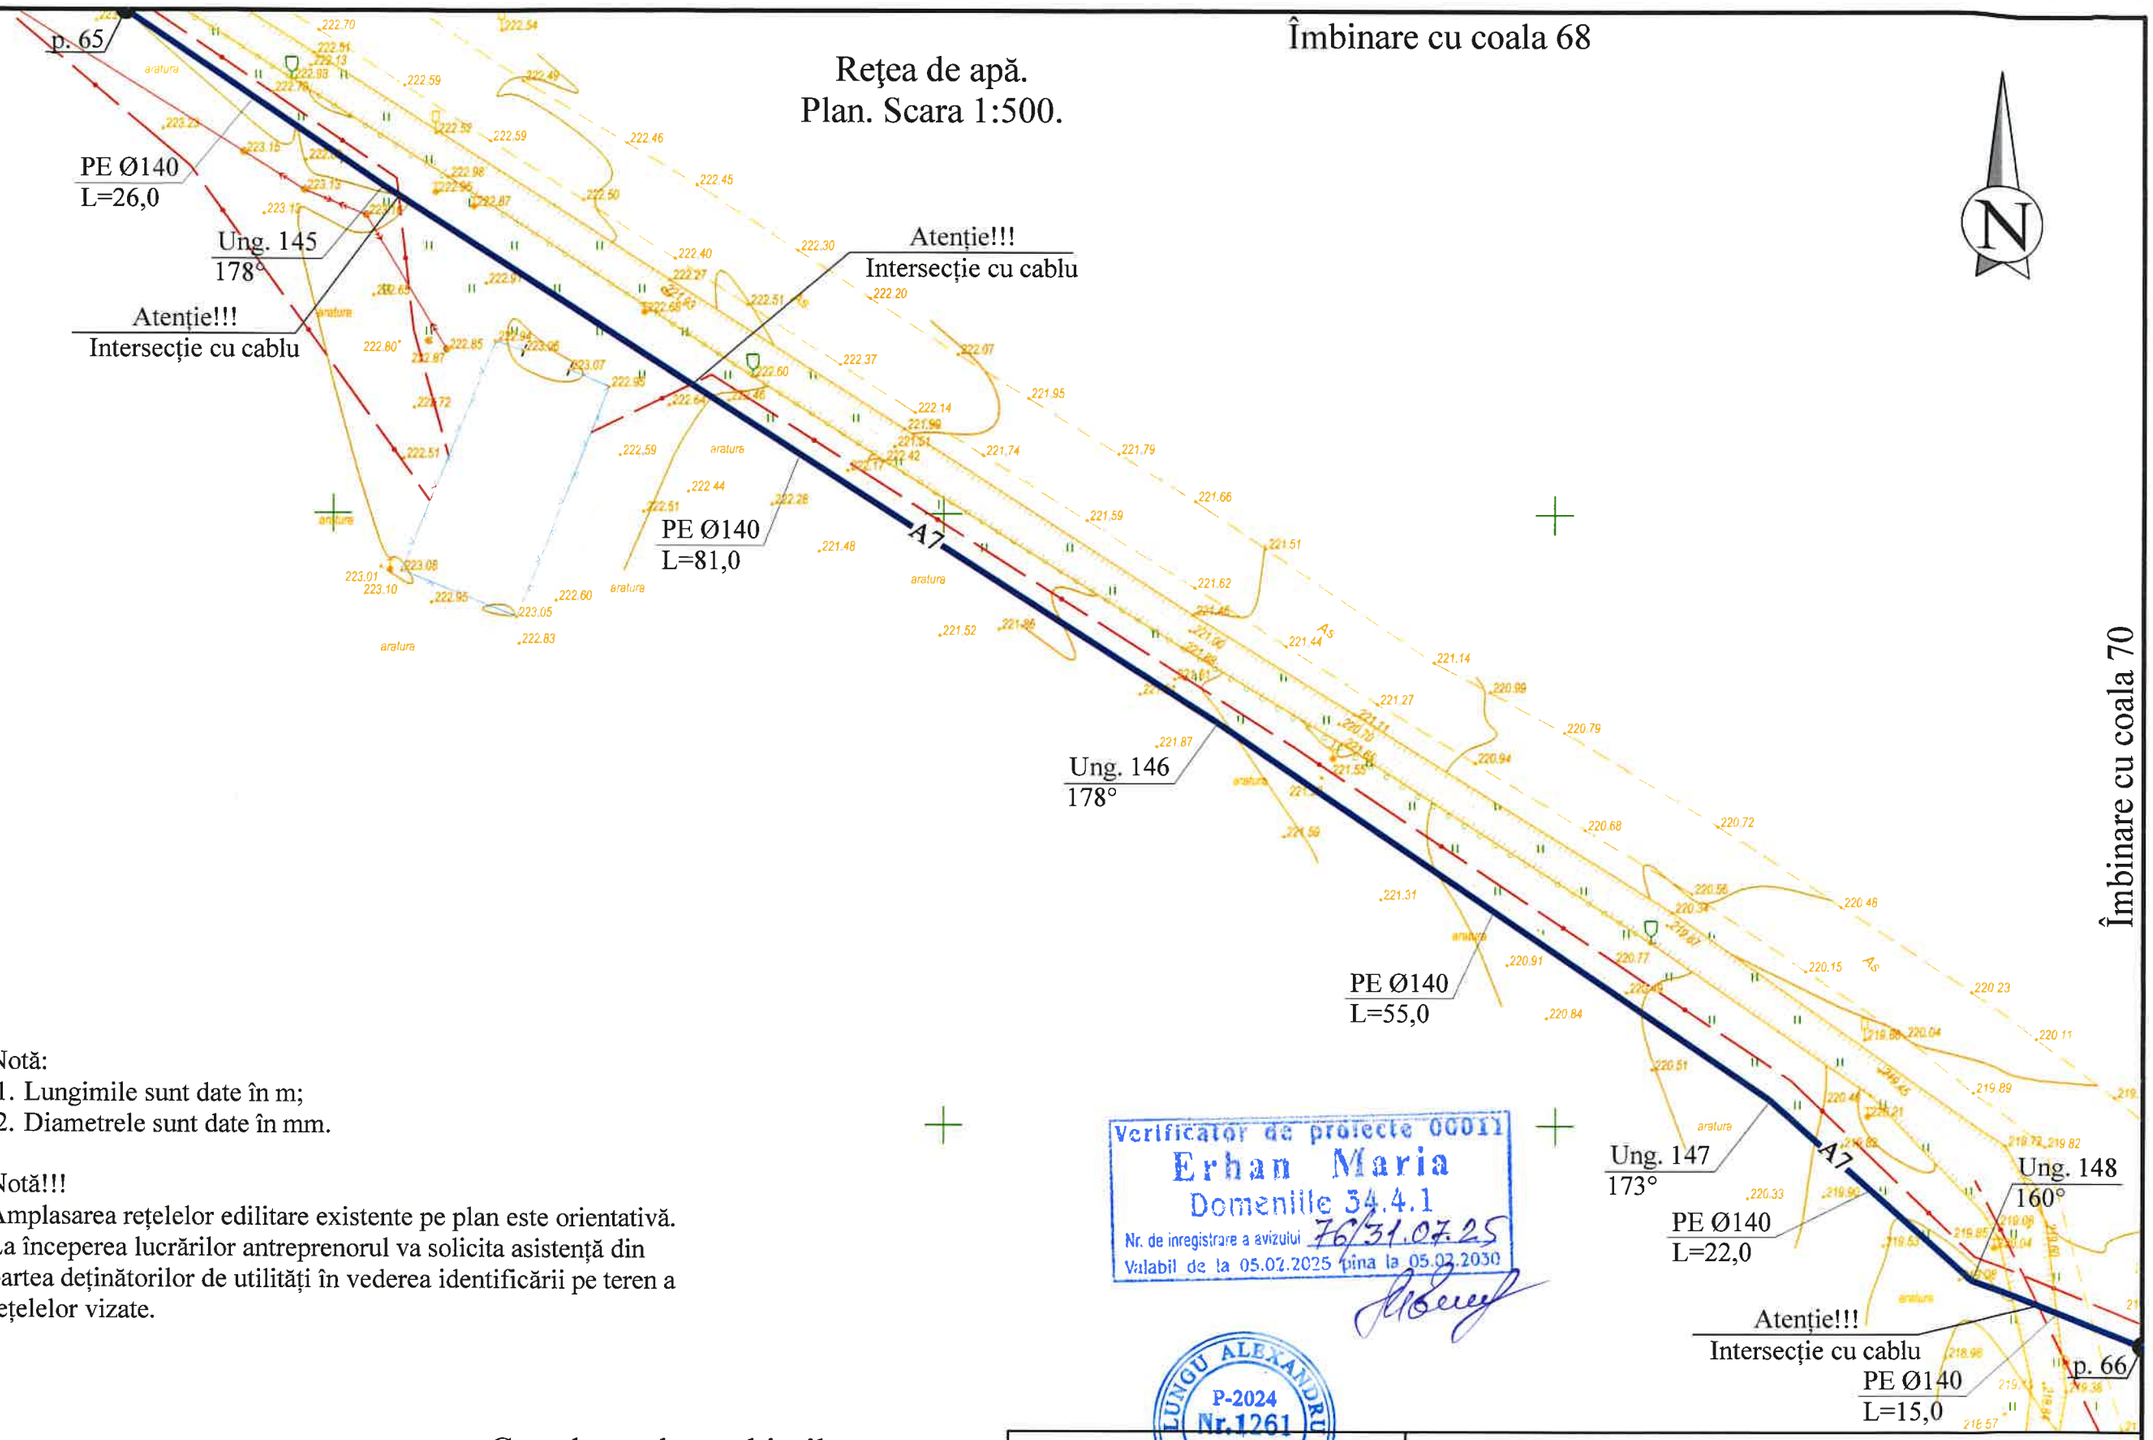

Notă:
1. Lungimile sunt date în m;
2. Diametrele sunt date în mm.

Notă!!!
Amplasarea reţelelor edilitare existente pe plan este orientativă. La începerea lucrărilor antreprenorul va solicita asistenţă din partea deţinătorilor de utilităţi în vederea identificării pe teren a reţelelor vizate.

Verificator de proiecte 00011
Erhan Maria
Domeniile 34.4.1
Nr. de inregistrare a avizului 76/31.07.25
Valabil de la 05.02.2025 pina la 05.02.2030

LUNGU ALEXANDRU
P-2024
Nr.1261

Coordonatele unghiurilor

Nr. unghi.	x	y
Ung. 145	143801.59	256752.83
Ung. 146	143869.93	256709.16
Ung. 147	143915.10	256678.29
Ung. 148	143931.57	256663.61

REPUBLICA MOLDOVA Consiliul raional Fălești						320/S/20.01.2025 - AE			
						Finalizarea și punerea în funcțiune a sistemului de apeduct Prut-Fălești			
Mod	Nr.par.	Coala	Nr.doc.	Semnătura	Data	Rețele exterioare de alimentare cu apă	Etapa	Coala	Coli
							PE	69	
Spec. prin.		A. Lungu			06.25	Rețea de apă. Plan. Scara 1:500.	"APCAN PROIECT" S.R.L. mun. Chişinău, 2025		
Efectuat		I. Ciobanu			06.25				

Reţea de apă.
Plan. Scara 1:500.

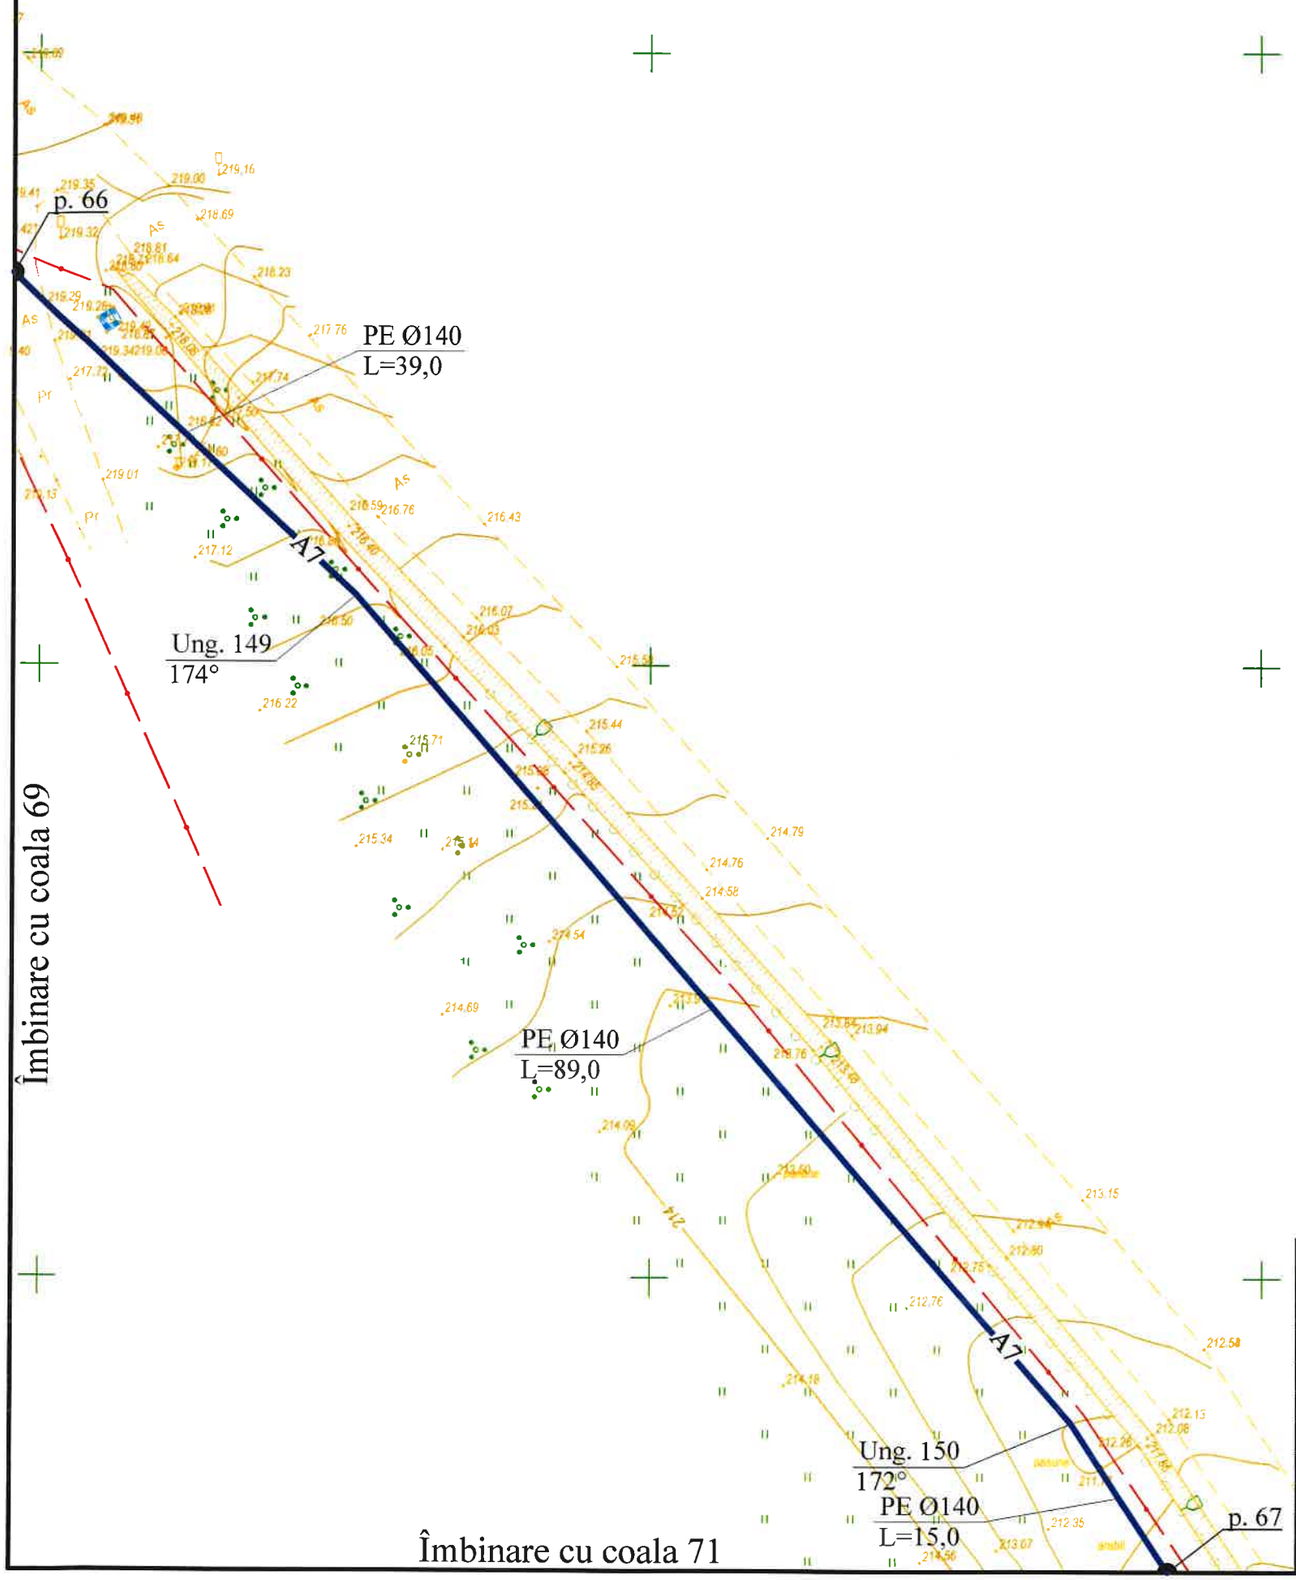

Notă:
1. Lungimile sunt date în m;
2. Diametrele sunt date în mm.

Notă!!!
Amplasarea rețelelor edilitare existente pe plan este orientativă. La începerea lucrărilor antreprenorul va solicita asistență din partea deținătorilor de utilități în vederea identificării pe teren a rețelelor vizate.

Coordonatele unghiurilor

Nr. unghi.	x	y
Ung. 149	143973.44	256631.91
Ung. 150	144032.13	256564.32

Verificator de proiecte 0001
Erhan Maria
Domeniile 34.4.1
Nr. de inregistrare a avizului 76/31.07.25
Valabil de la 05.02.2025 pina la 05.02.2030

LUNGU ALEXANDRU P-2024 Nr.1261

REPUBLICA MOLDOVA Consiliul raional Fălești						320/S/20.01.2025 - AE		
						Finalizarea și punerea în funcțiune a sistemului de apeduct Prut-Fălești		
Mod	Nr.par	Coala	Nr.doc.	Semnătura	Data	Rețele exterioare de alimentare cu apă	Etapa	Coala	Coli
							PE	70	
Spec. prin.		A. Lungu			06.25	Rețea de apă. Plan. Scara 1:500.	"APCAN PROIECT" S.R.L. mun. Chișinău, 2025		
Efectuat		I. Ciobanu			06.25				

Reţea de apă.
Plan. Scara 1:500.

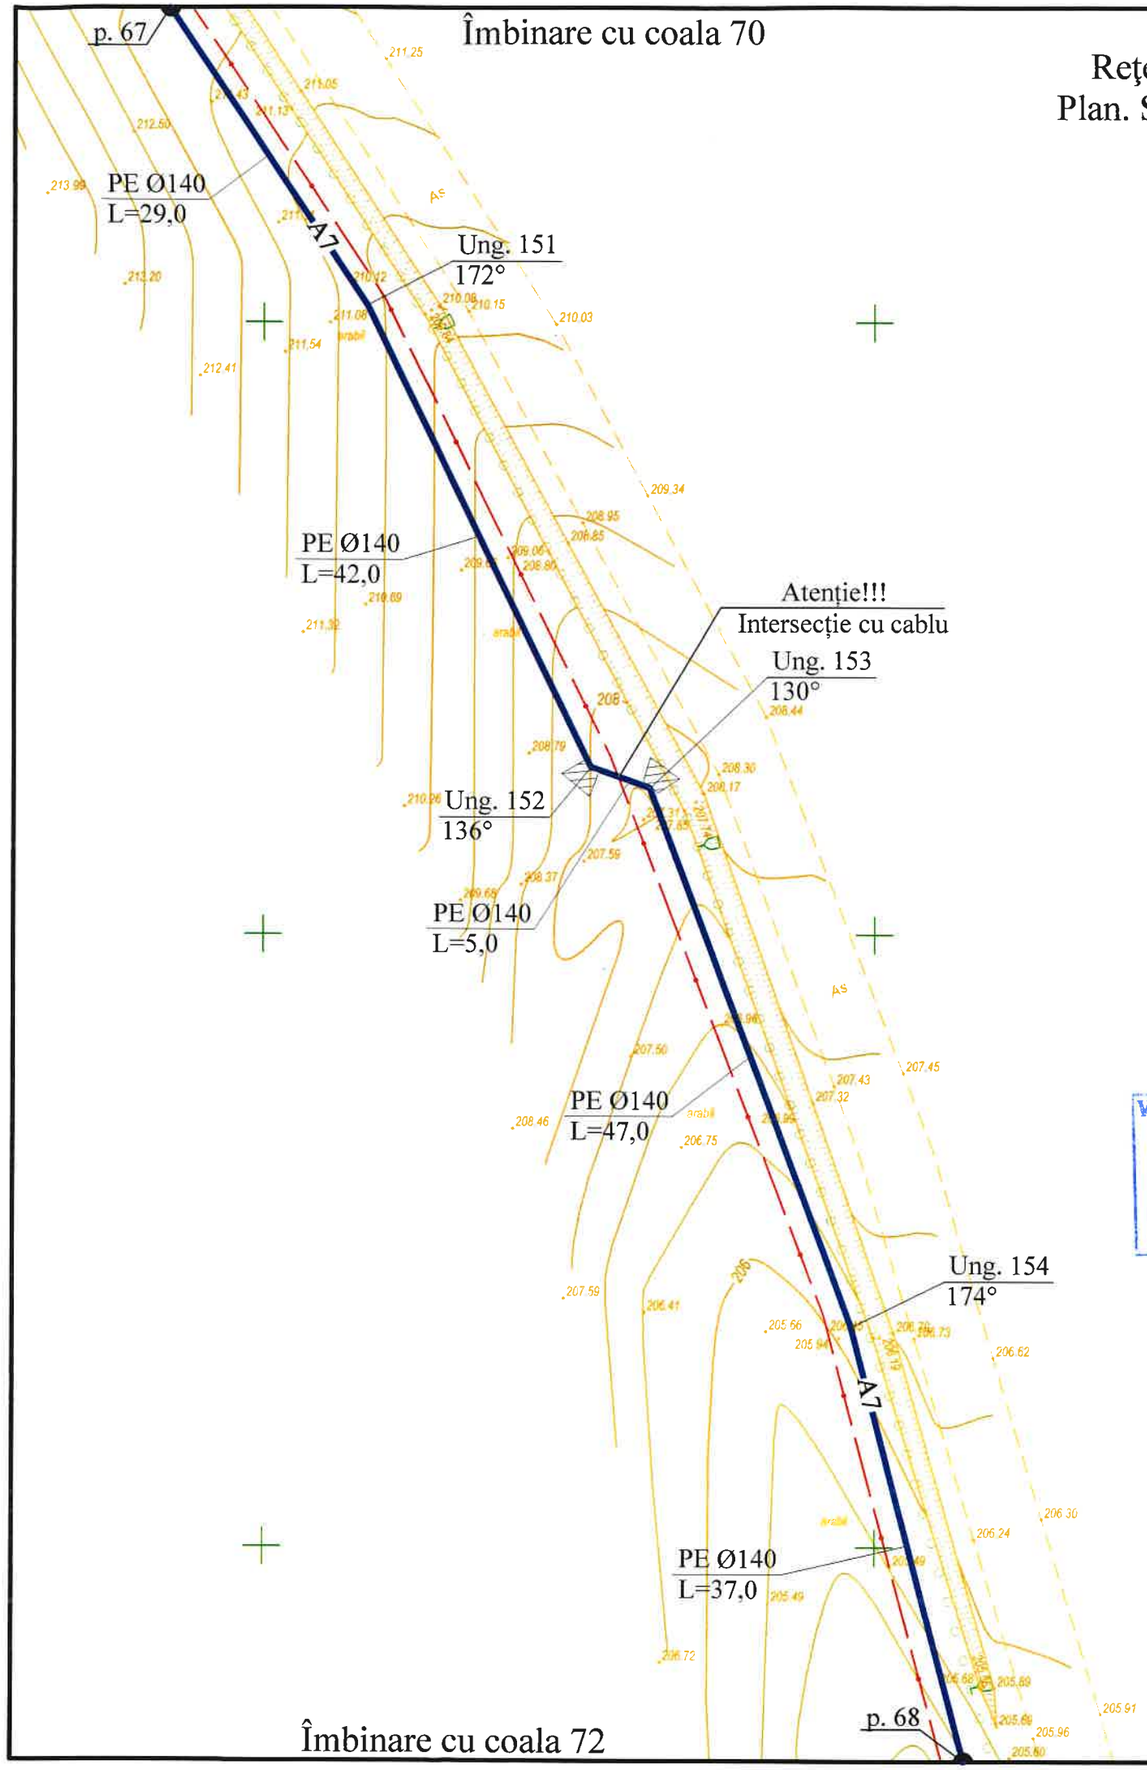

Notă:
1. Lungimile sunt date în m;
2. Diametrele sunt date în mm.

Notă!!!
Amplasarea rețelelor edilitare existente pe plan este orientativă. La începerea lucrărilor antreprenorul va solicita asistență din partea deținătorilor de utilități în vederea identificării pe teren a rețelelor vizate.

Verificator de proiecte 00011
Erhan Maria
Domeniile 34.4.1
Nr. de inregistrare a avizului 76/31.07.25
Valabil de la 05.02.2025 pina la 05.02.2030

LUNGU ALEXANDRU
P-2024
Nr.1261

Coordonatele unghiurilor

Nr. unghi.	x	y
Ung. 151	144056.02	256527.54
Ung. 152	144074.30	256489.93
Ung. 153	144079.14	256488.20
Ung. 154	144095.63	256444.12

REPUBLICA MOLDOVA Consiliul raional Fălești						320/S/20.01.2025 - AE			
						Finalizarea și punerea în funcțiune a sistemului de apeduct Prut-Fălești			
Mod	Nr.par.	Coala	Nr.doc.	Semnătura	Data	Rețele exterioare de alimentare cu apă	Etapa	Coala	Coli
							PE	71	
Spec. prin.		A. Lungu			06.25	Rețea de apă. Plan. Scara 1:500.	"APCAN PROIECT" S.R.L. mun. Chișinău, 2025		
Efectuat		I. Ciobanu			06.25				

Reţea de apă.
Plan. Scara 1:500.

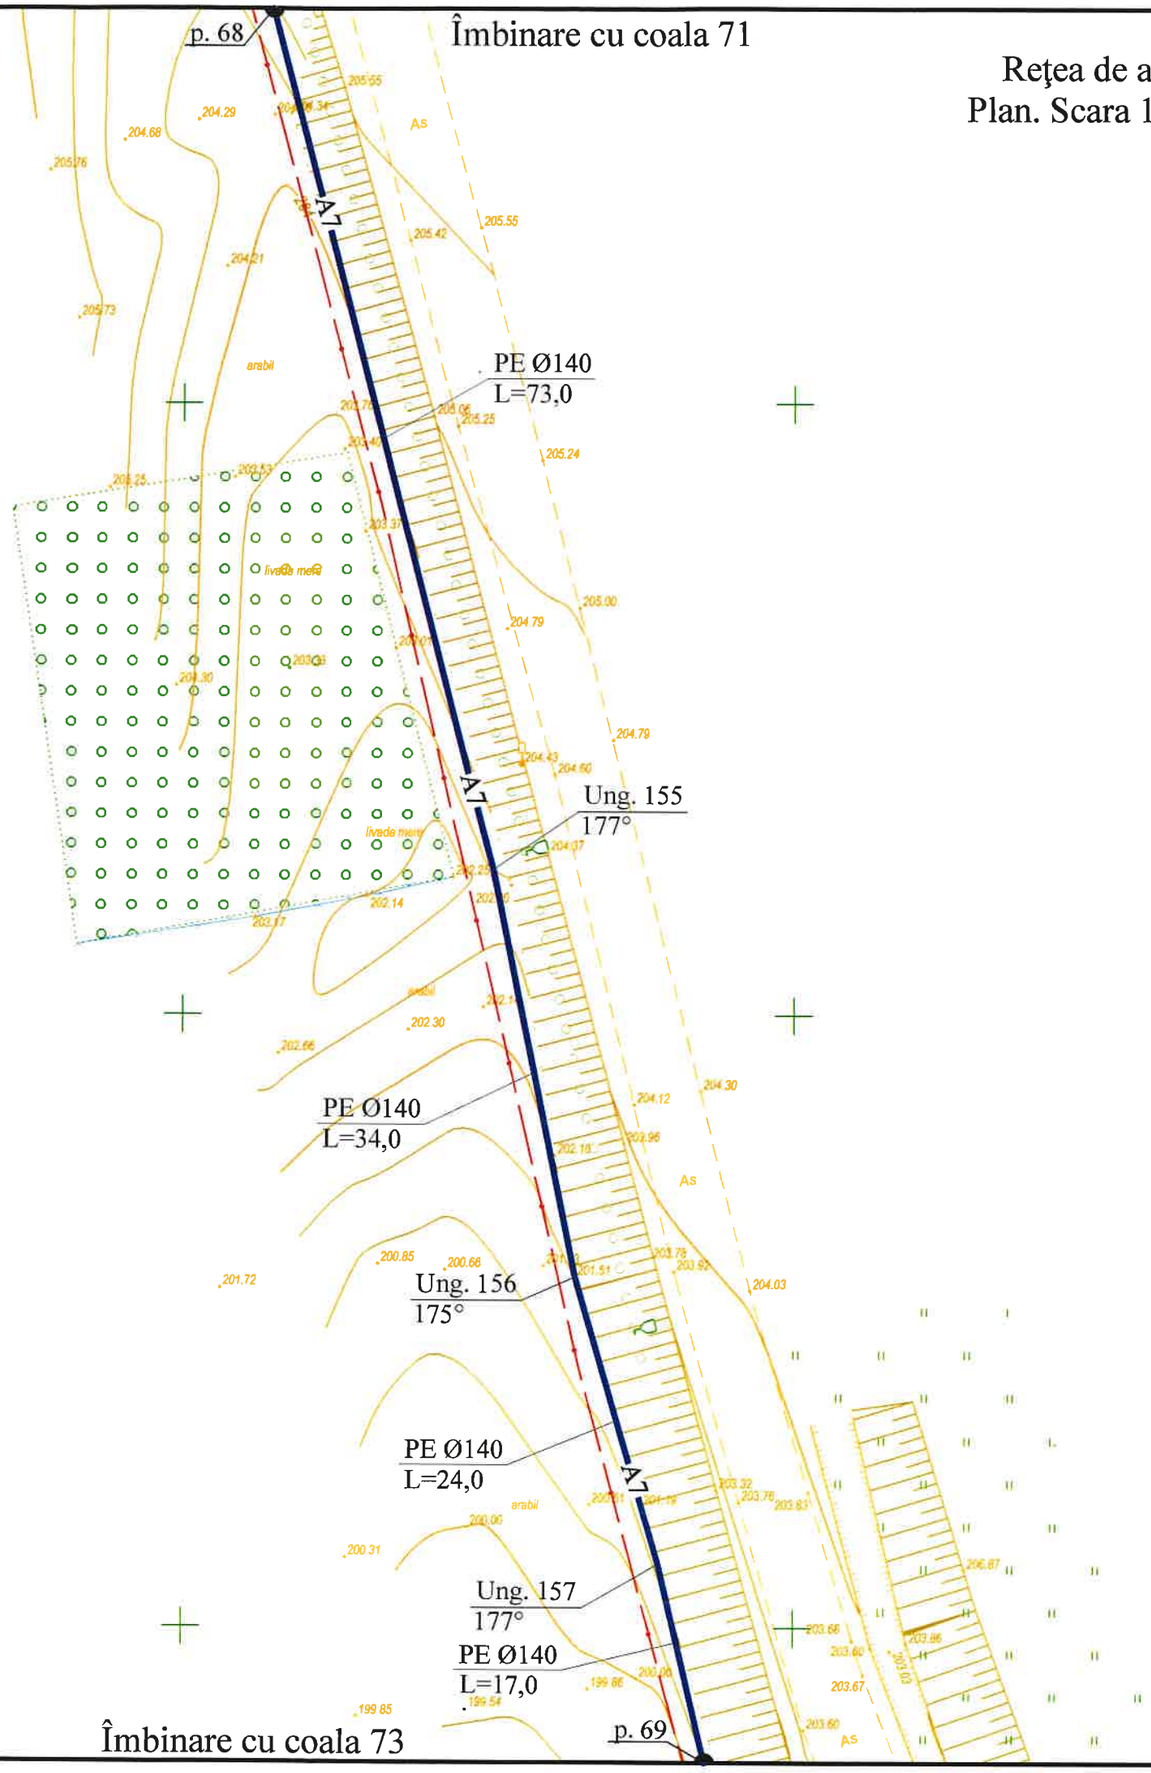

Notă:
1. Lungimile sunt date în m;
2. Diametrele sunt date în mm.

Notă!!!
Amplasarea reţelelor edilitare existente pe plan este orientativă. La începerea lucrărilor antreprenorul va solicita asistenţă din partea deţinătorilor de utilităţi în vederea identificării pe teren a reţelelor vizate.

Verificator de proiecte 00011
Erhan Maria
Domeniile 34.4.1
Nr. de inregistrare a avizului 76/31.07.25
Valabil de la 05.02.2025 pina la 05.02.2030

Coordonatele unghiurilor

Nr. unghi.	x	y
Ung. 155	144122.90	256338.10
Ung. 156	144129.66	256304.76
Ung. 157	144136.48	256281.38

LUNGU ALEXANDRU P-2024 Nr.1261

REPUBLICA MOLDOVA Consiliul raional Fălești						320/S/20.01.2025 - AE		
						Finalizarea şi punerea în funcţiune a sistemului de apeduct Prut-Fălești		
Mod	Nr.par	Coala	Nr.doc.	Semnătura	Data	Reţele exterioare de alimentare cu apă	Etapa	Coala	Coli
							PE	72	
Spec. prin.		A. Lungu			06.25	Reţea de apă. Plan. Scara 1:500.	"APCAN PROIECT" S.R.L. mun. Chişinău, 2025		
Efectuat		I. Ciobanu			06.25				

Îmbinare cu coala 72

Rețea de apă.
Plan. Scara 1:500.

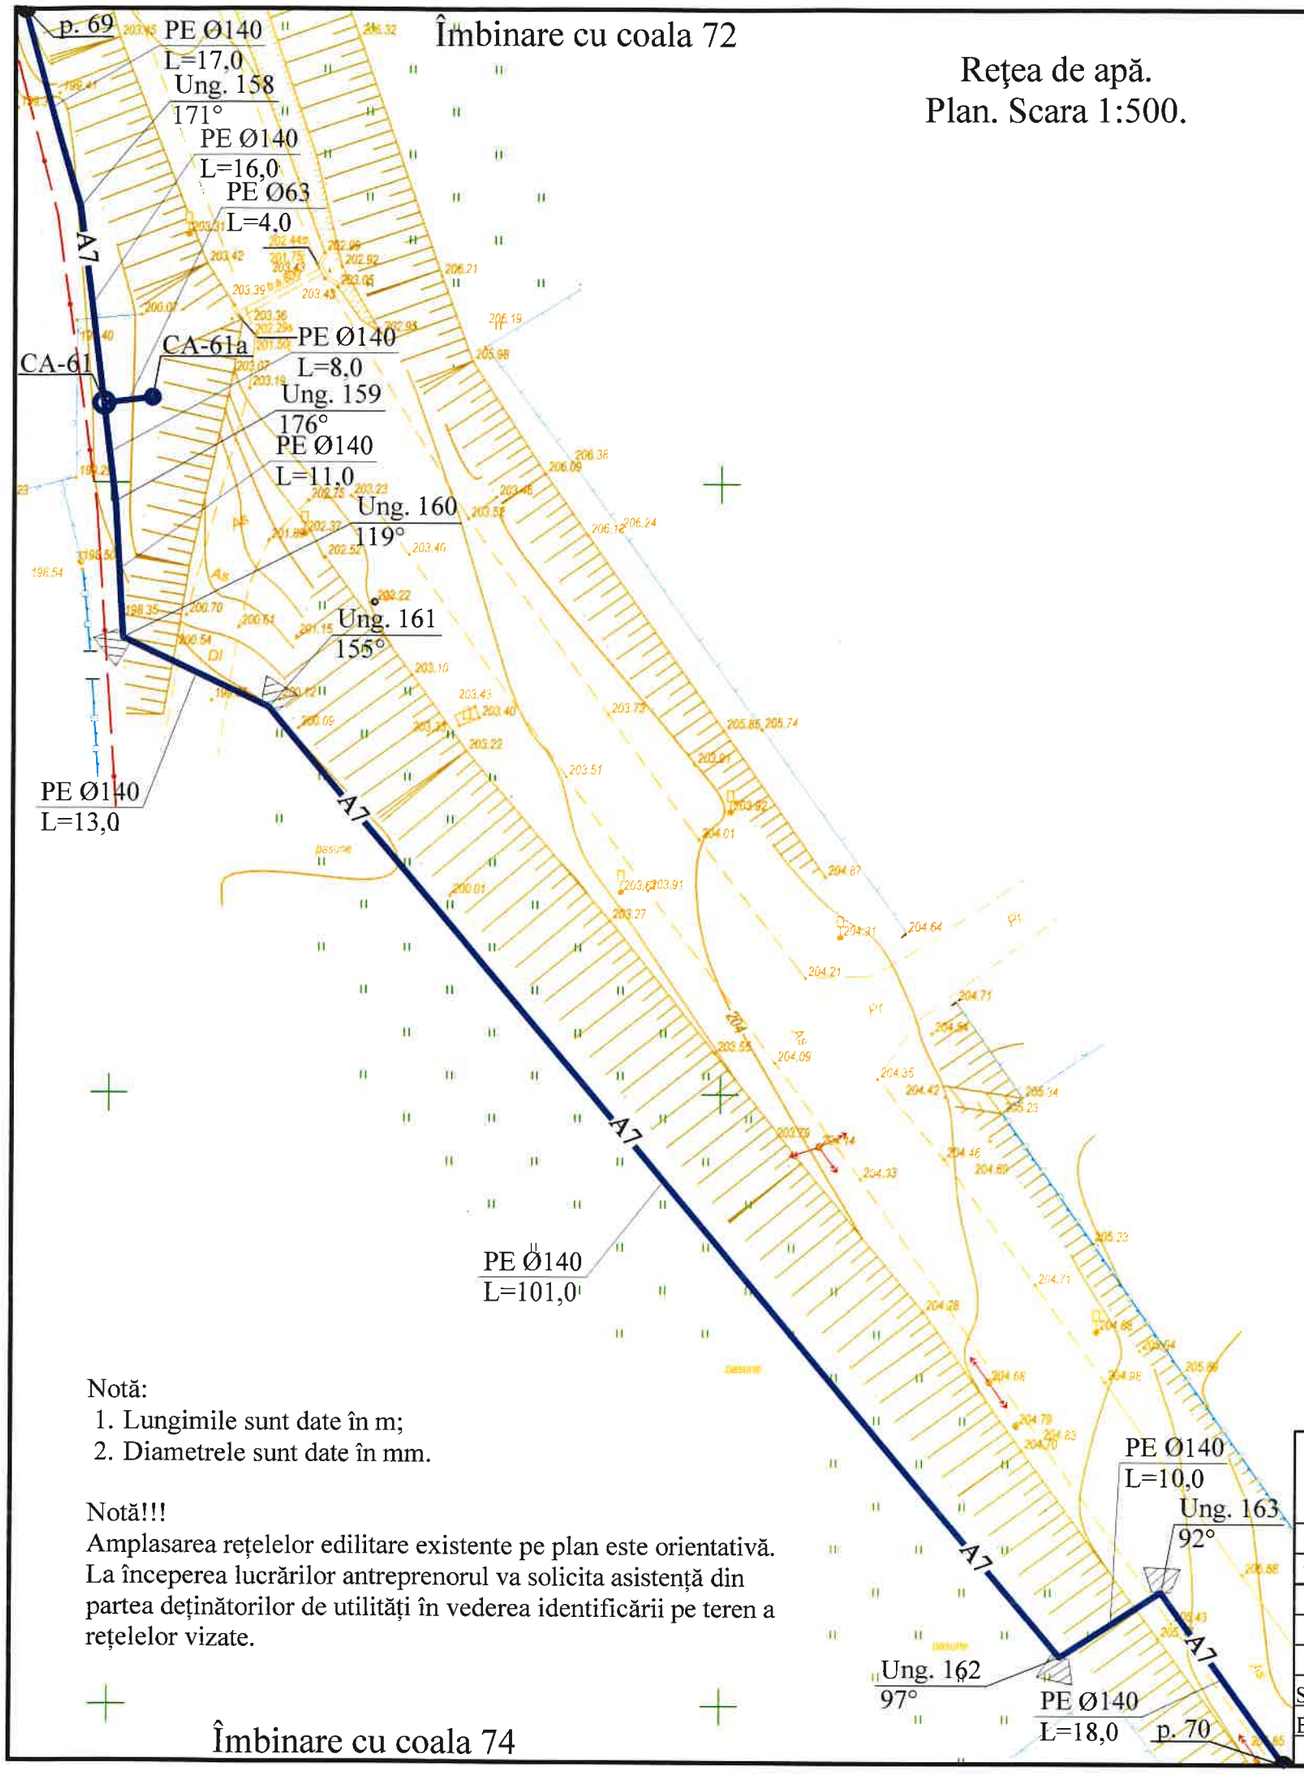

Îmbinare cu coala 74

Verificator de proiecte 00011
Erban Maria
Domeniile 34.4.1
Nr de inregistrare a avizului 76/31.07.25
Valabil de la 05.02.2025 pînă la 05.02.2030

Coordonatele unghiurilor

Nr. unghi.	x	y
Ung. 158	144144.93	256248.69
Ung. 159	144147.92	256224.62
Ung. 160	144148.56	256213.50
Ung. 161	144160.49	256207.87
Ung. 162	144225.34	256130.34
Ung. 163	144233.59	256135.71

Coordonatele căminelor

Nr. cămin.	x	y
CA-61	144146.92	256232.62
CA-61a	144150.89	256233.11

Notă:
1. Lungimile sunt date în m;
2. Diametrele sunt date în mm.

Notă!!!
Amplasarea rețelelor edilitare existente pe plan este orientativă. La începerea lucrărilor antreprenorul va solicita asistență din partea deținătorilor de utilități în vederea identificării pe teren a rețelelor vizate.

LUNGU ALEXANDRU P-2024 Nr. 1261 5a,b PROIECTANT

REPUBLICA MOLDOVA Consiliul raional Fălești					320/S/20.01.2025 - AE
					Finalizarea și punerea în funcțiune a sistemului de apeduct Prut-Fălești
Mod	Nr.par.	Coala	Nr.doc.	Semnătura	Data
					Rețele exterioare de alimentare cu apă — Etapa: PE; Coala: 73; Coli:
Spec. prin.		A. Lungu			06.25
Efectuat		I. Ciobanu			06.25
					Rețea de apă. Plan. Scara 1:500.
					"APCAN PROIECT" S.R.L. mun. Chișinău, 2025

Îmbinare cu coala 73

Reţea de apă.
Plan. Scara 1:500.

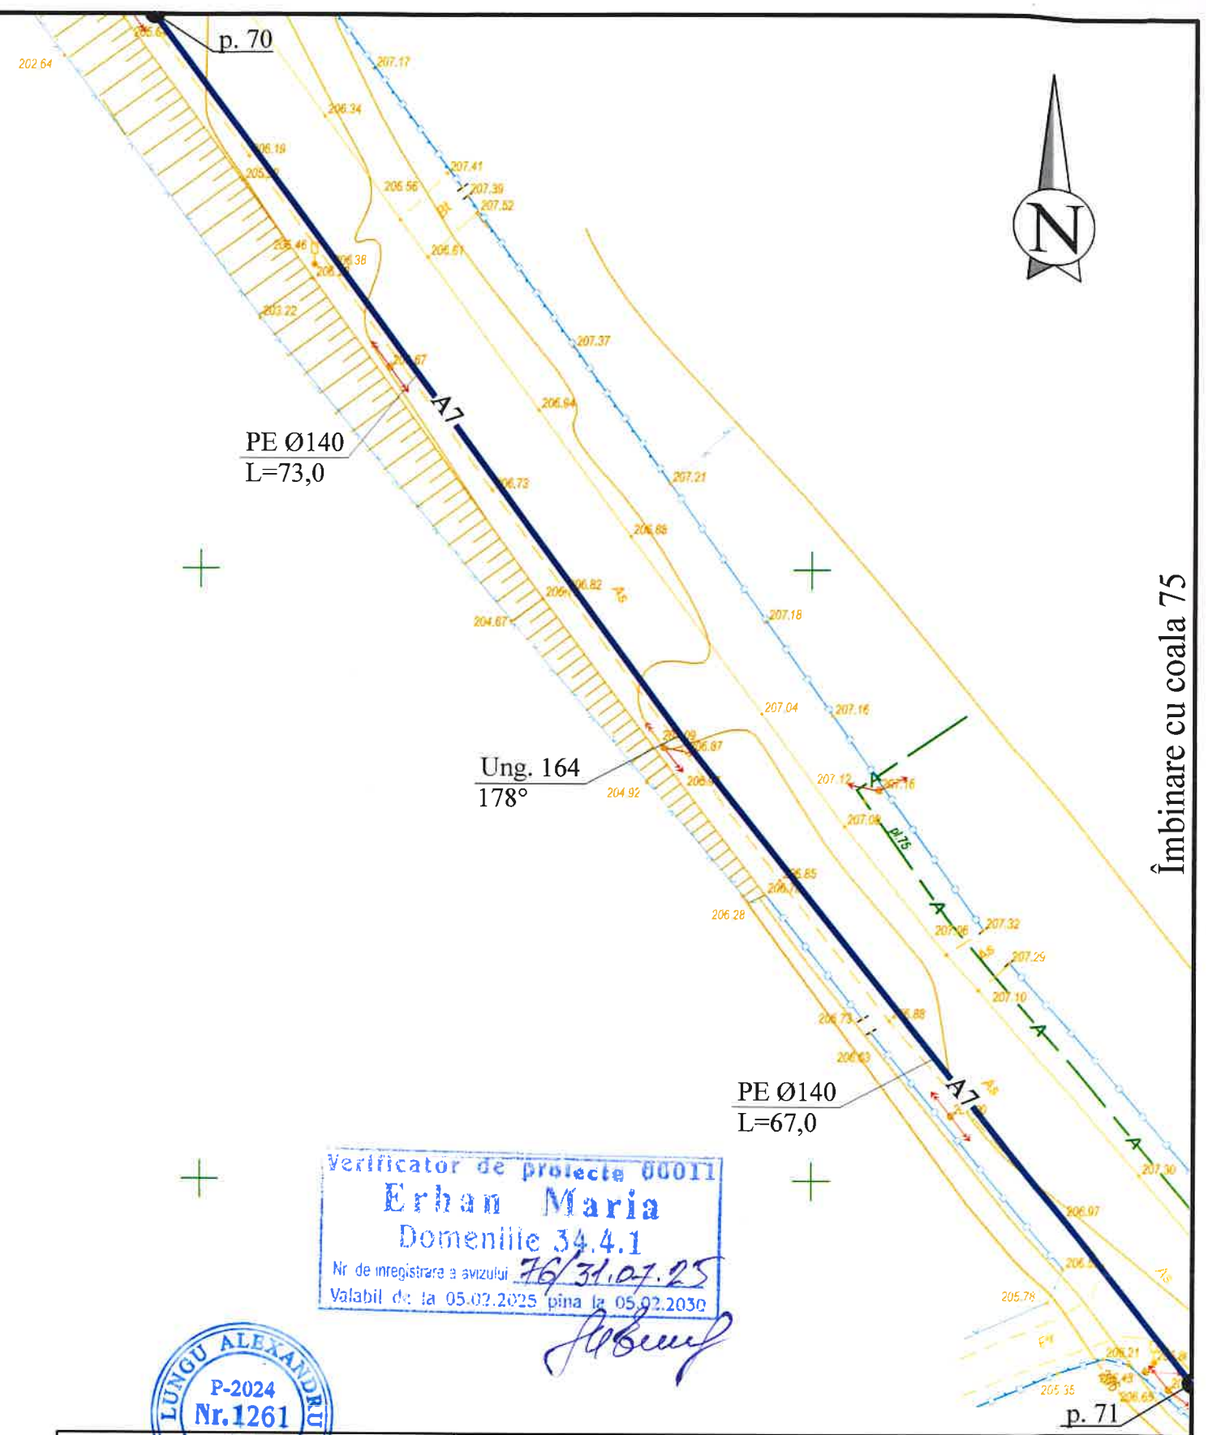

Îmbinare cu coala 75

Notă:
1. Lungimile sunt date în m;
2. Diametrele sunt date în mm.

Notă!!!
Amplasarea reţelelor edilitare existente pe plan este orientativă. La începerea lucrărilor antreprenorul va solicita asistenţă din partea deţinătorilor de utilităţi în vederea identificării pe teren a reţelelor vizate.

Verificator de proiecte 00011
Erhan Maria
Domeniile 34.4.1
Nr de inregistrare a avizului 76/31.07.25
Valabil de la 05.02.2025 pina la 05.02.2030

LUNGU ALEXANDRU
P-2024
Nr.1261
5a,b
CHIŞINĂU

Coordonatele unghiurilor

Nr. unghi.	x	y
Ung. 164	144286.77	256062.70

REPUBLICA MOLDOVA Consiliul Raional Fălești						320/S/20.01.2025 - AE			
						Finalizarea și punerea în funcțiune a sistemului de apeduct Prut-Fălești			
Mod	Nr.par.	Coala	Nr.doc.	Semnătura	Data	Rețele exterioare de alimentare cu apă	Etapa	Coala	Coli
							PE	74	
Spec. prin.		A. Lungu			06.25	Rețea de apă. Plan. Scara 1:500.	"APCAN PROIECT" S.R.L. mun. Chişinău, 2025		
Efectuat		I. Ciobanu			06.25				

Reţea de apă.
Plan. Scara 1:500.

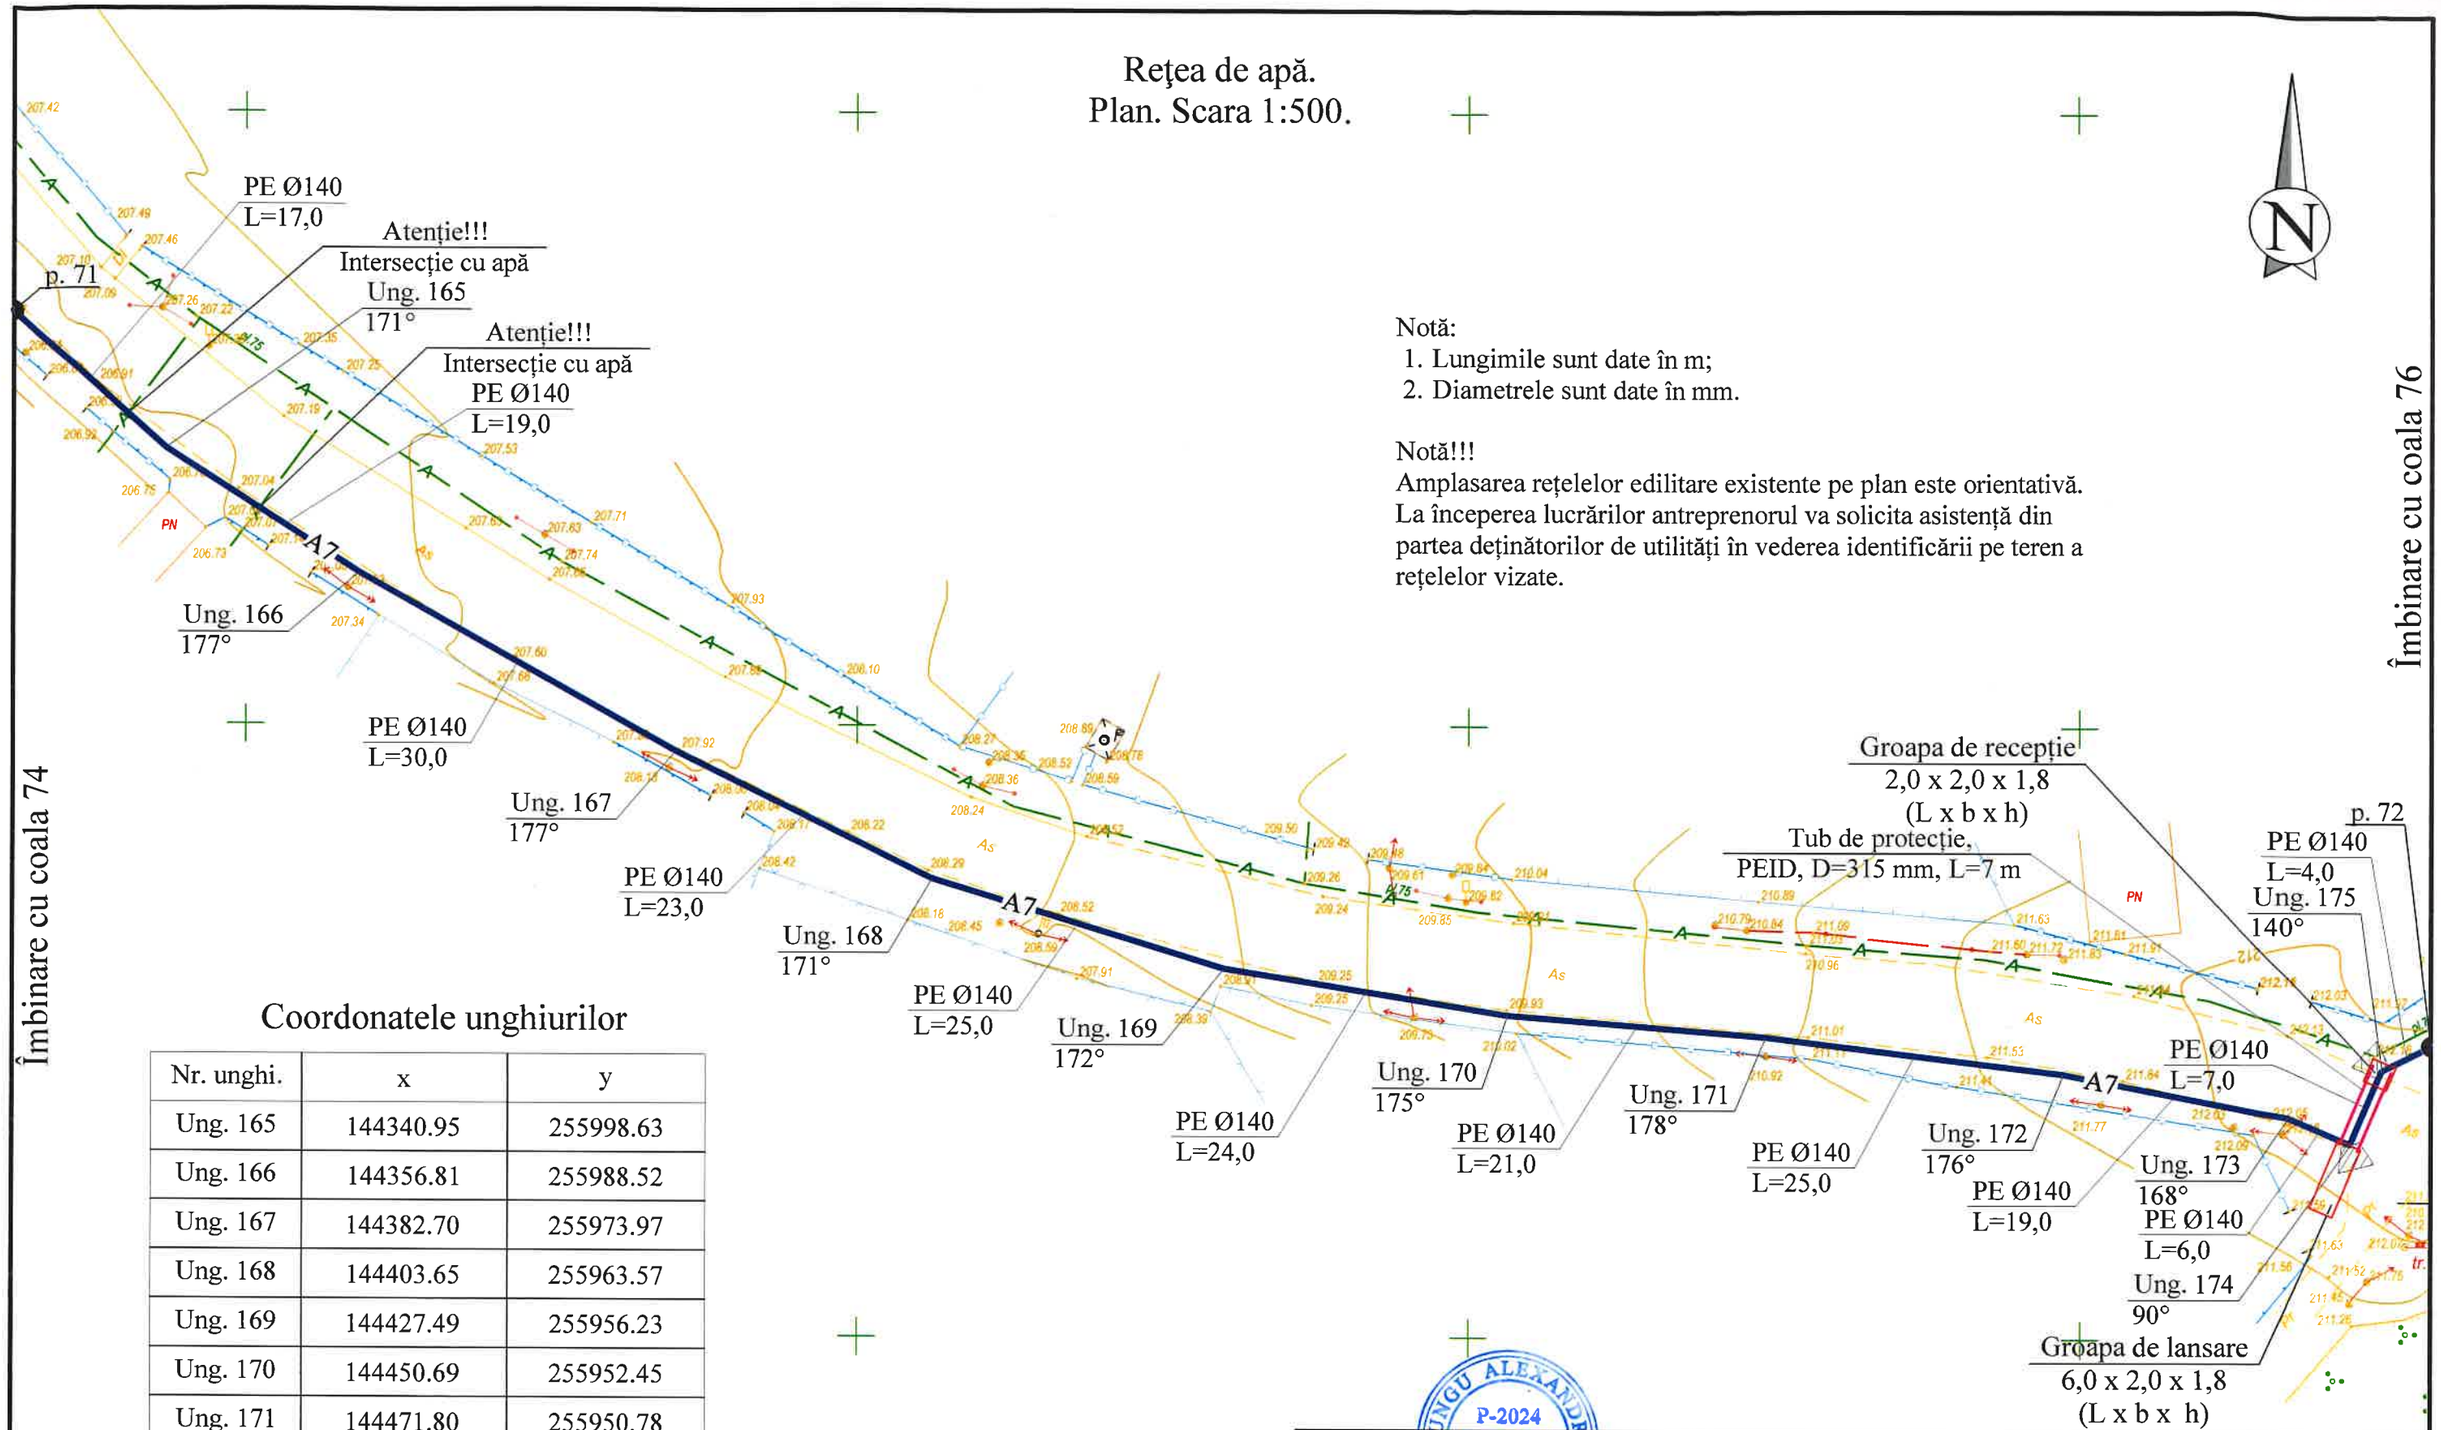

Notă:
1. Lungimile sunt date în m;
2. Diametrele sunt date în mm.

Notă!!!
Amplasarea reţelelor edilitare existente pe plan este orientativă. La începerea lucrărilor antreprenorul va solicita asistenţă din partea deţinătorilor de utilităţi în vederea identificării pe teren a reţelelor vizate.

Coordonatele unghiurilor

Nr. unghi.	x	y
Ung. 165	144340.95	255998.63
Ung. 166	144356.81	255988.52
Ung. 167	144382.70	255973.97
Ung. 168	144403.65	255963.57
Ung. 169	144427.49	255956.23
Ung. 170	144450.69	255952.45
Ung. 171	144471.80	255950.78
Ung. 172	144496.17	255947.77
Ung. 173	144514.34	255944.20
Ung. 174	144519.38	255942.05
Ung. 175	144521.96	255948.10

Verificator de proiecte 00011
Erhan Maria
Domeniile 34.4.1
Nr. de inregistrare a avizului 76/31.07.25
Valabil de la 05.02.2025 pina la 05.02.2030

LUNGU ALEXANDRU
P-2024
Nr.1261
Sa,D
DIECTA

REPUBLICA MOLDOVA Consiliul raional Fălești						320/S/20.01.2025 - AE		
						Finalizarea și punerea în funcțiune a sistemului de apeduct Prut-Fălești		
Mod	Nr.par.	Coala	Nr.doc.	Semnătura	Data	Rețele exterioare de alimentare cu apă	Etapa	Coala	Coli
							PE	75	
Spec. prin.		A. Lungu			06.25	Rețea de apă. Plan. Scara 1:500.	"APCAN PROIECT" S.R.L. mun. Chișinău, 2025		
Efectuat		I. Ciobanu			06.25				

Reţea de apă.
Plan. Scara 1:500.

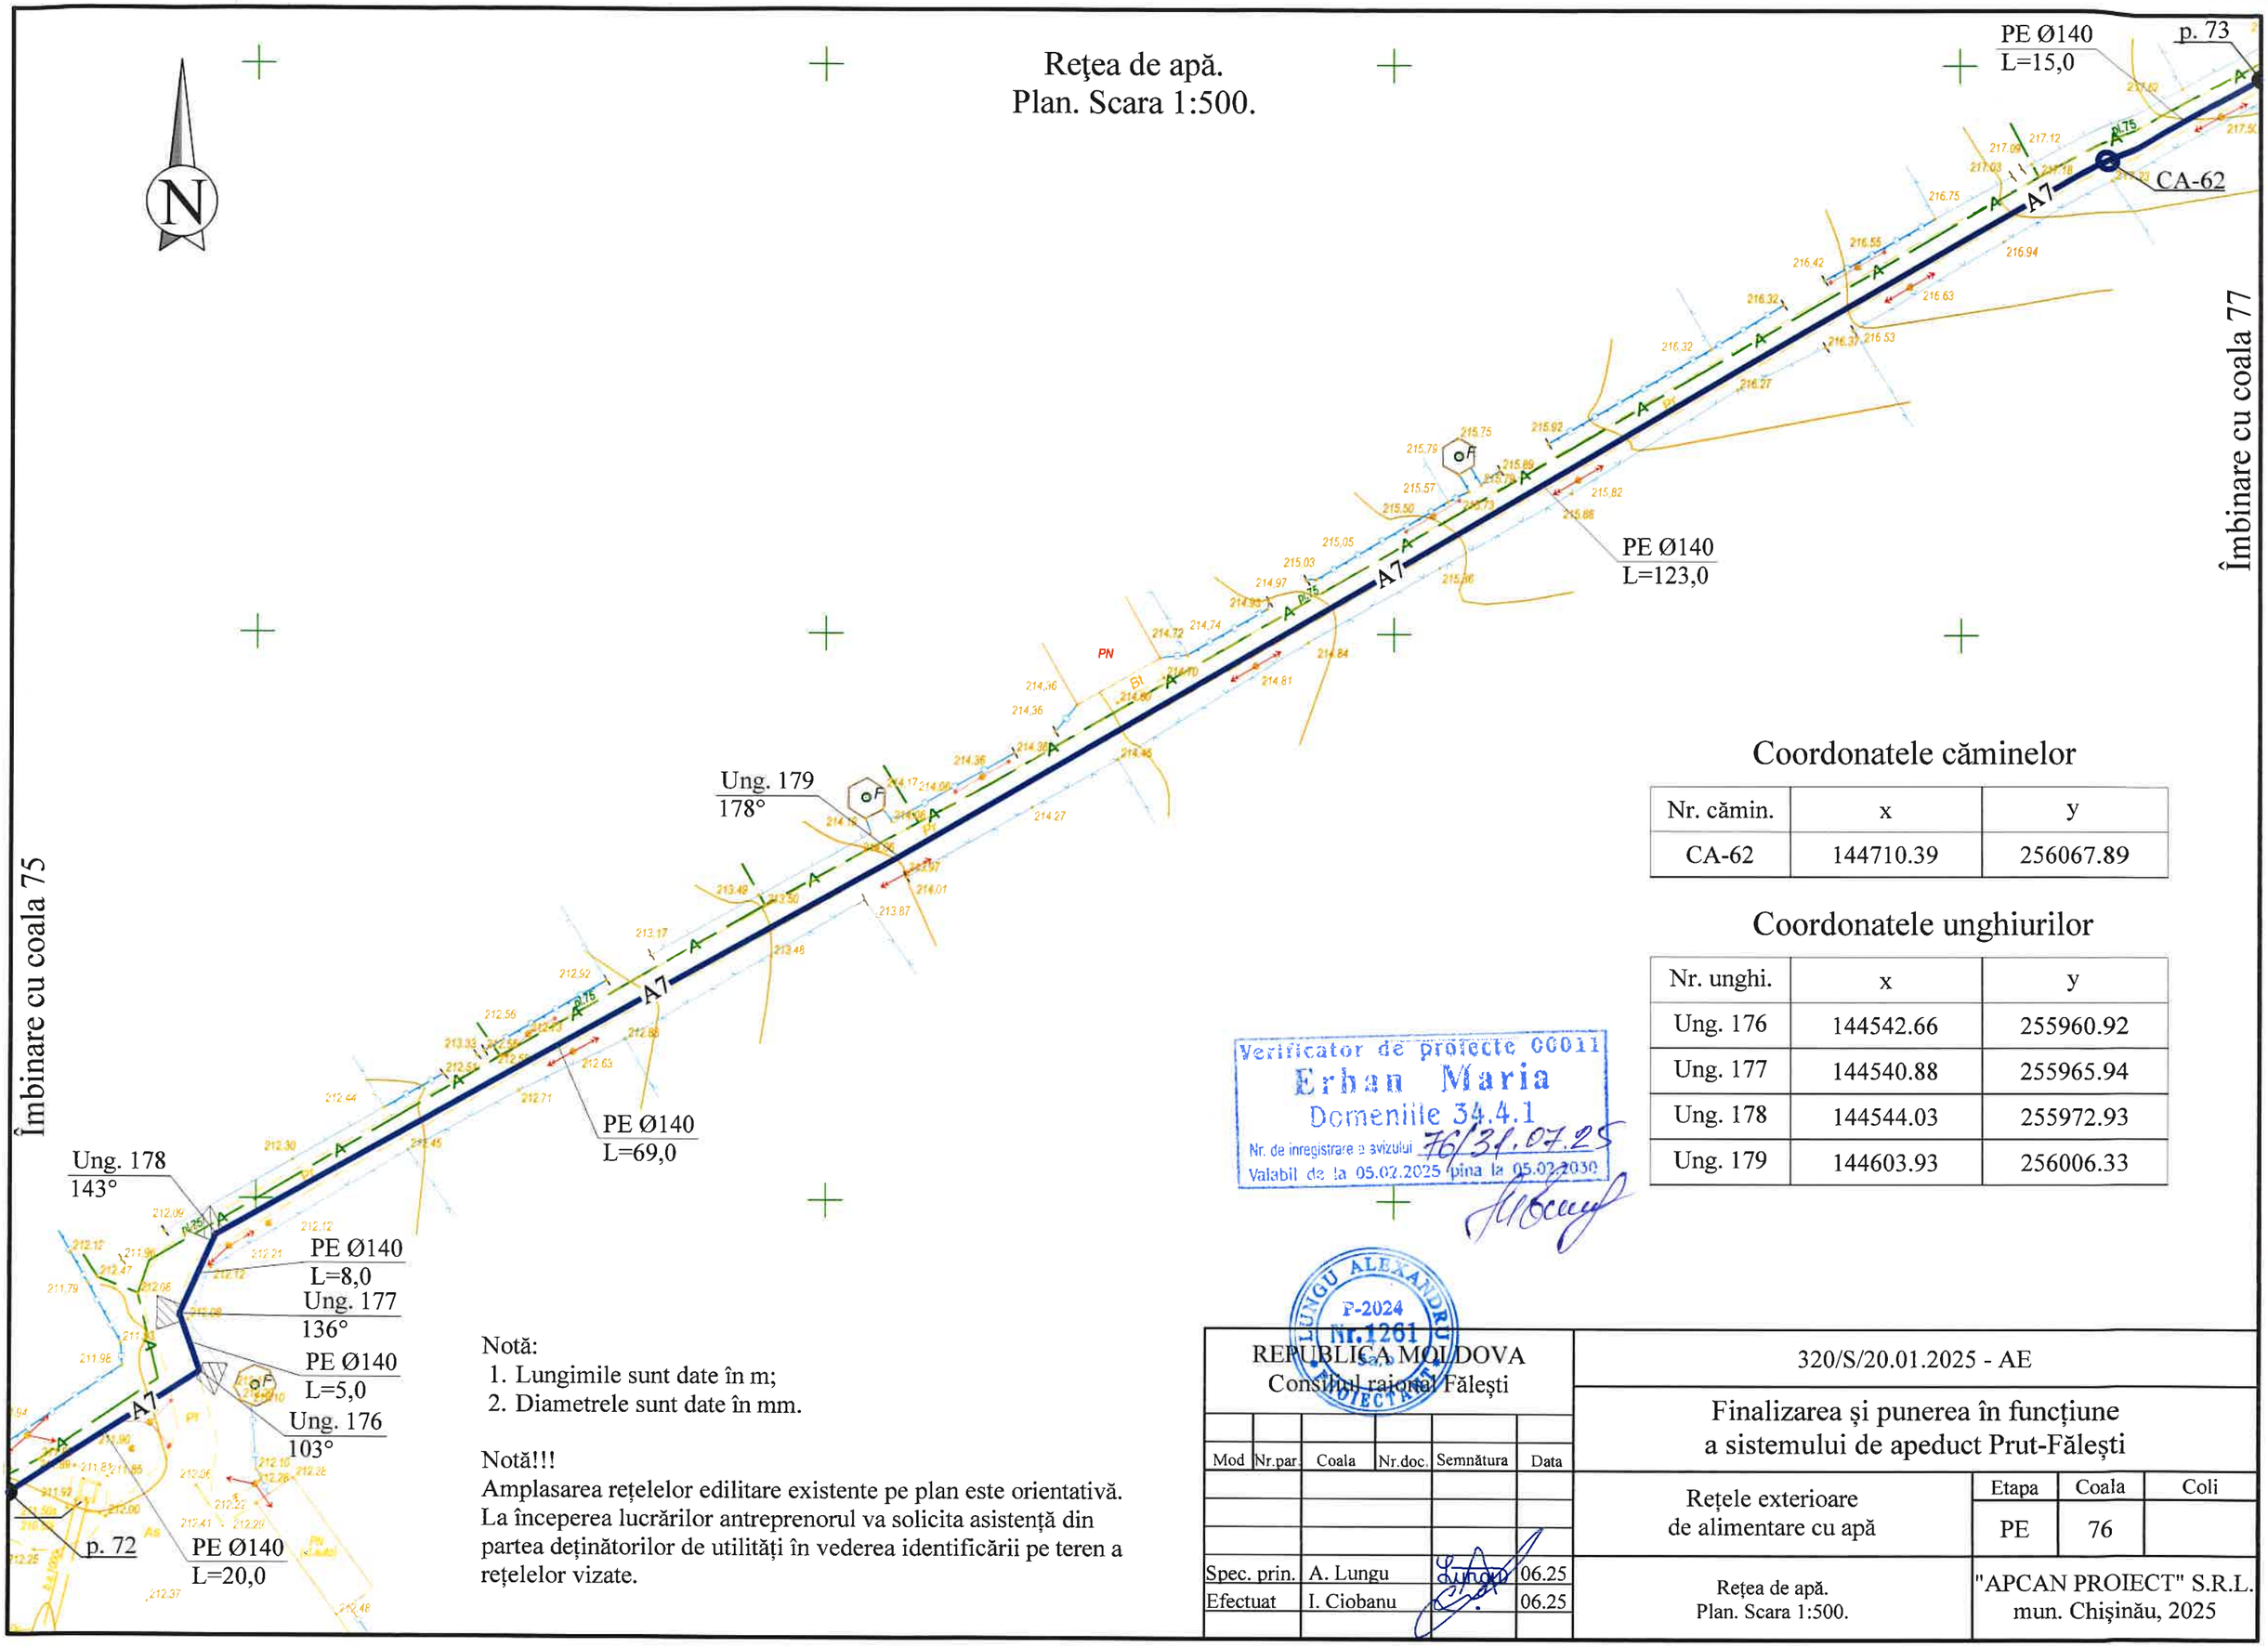

Coordonatele căminelor

Nr. cămin.	x	y
CA-62	144710.39	256067.89

Coordonatele unghiurilor

Nr. unghi.	x	y
Ung. 176	144542.66	255960.92
Ung. 177	144540.88	255965.94
Ung. 178	144544.03	255972.93
Ung. 179	144603.93	256006.33

Verificator de proiecte 00011
Erhan Maria
Domeniile 34.4.1
Nr. de inregistrare a avizului 76/31.07.25
Valabil de la 05.02.2025 pina la 05.02.2030

LUNGU ALEXANDRU
F-2024
Nr.1261
PROIECTANT

Notă:
1. Lungimile sunt date în m;
2. Diametrele sunt date în mm.

Notă!!!
Amplasarea reţelelor edilitare existente pe plan este orientativă. La începerea lucrărilor antreprenorul va solicita asistenţă din partea deţinătorilor de utilităţi în vederea identificării pe teren a reţelelor vizate.

REPUBLICA MOLDOVA Consiliul raional Fălești						320/S/20.01.2025 - AE			
						Finalizarea și punerea în funcțiune a sistemului de apeduct Prut-Fălești			
Mod	Nr.par.	Coala	Nr.doc.	Semnătura	Data	Rețele exterioare de alimentare cu apă	Etapa	Coala	Coli
							PE	76	
Spec. prin.		A. Lungu			06.25	Reţea de apă. Plan. Scara 1:500.	"APCAN PROIECT" S.R.L. mun. Chişinău, 2025		
Efectuat		I. Ciobanu			06.25				

Reţea de apă.
Plan. Scara 1:500.

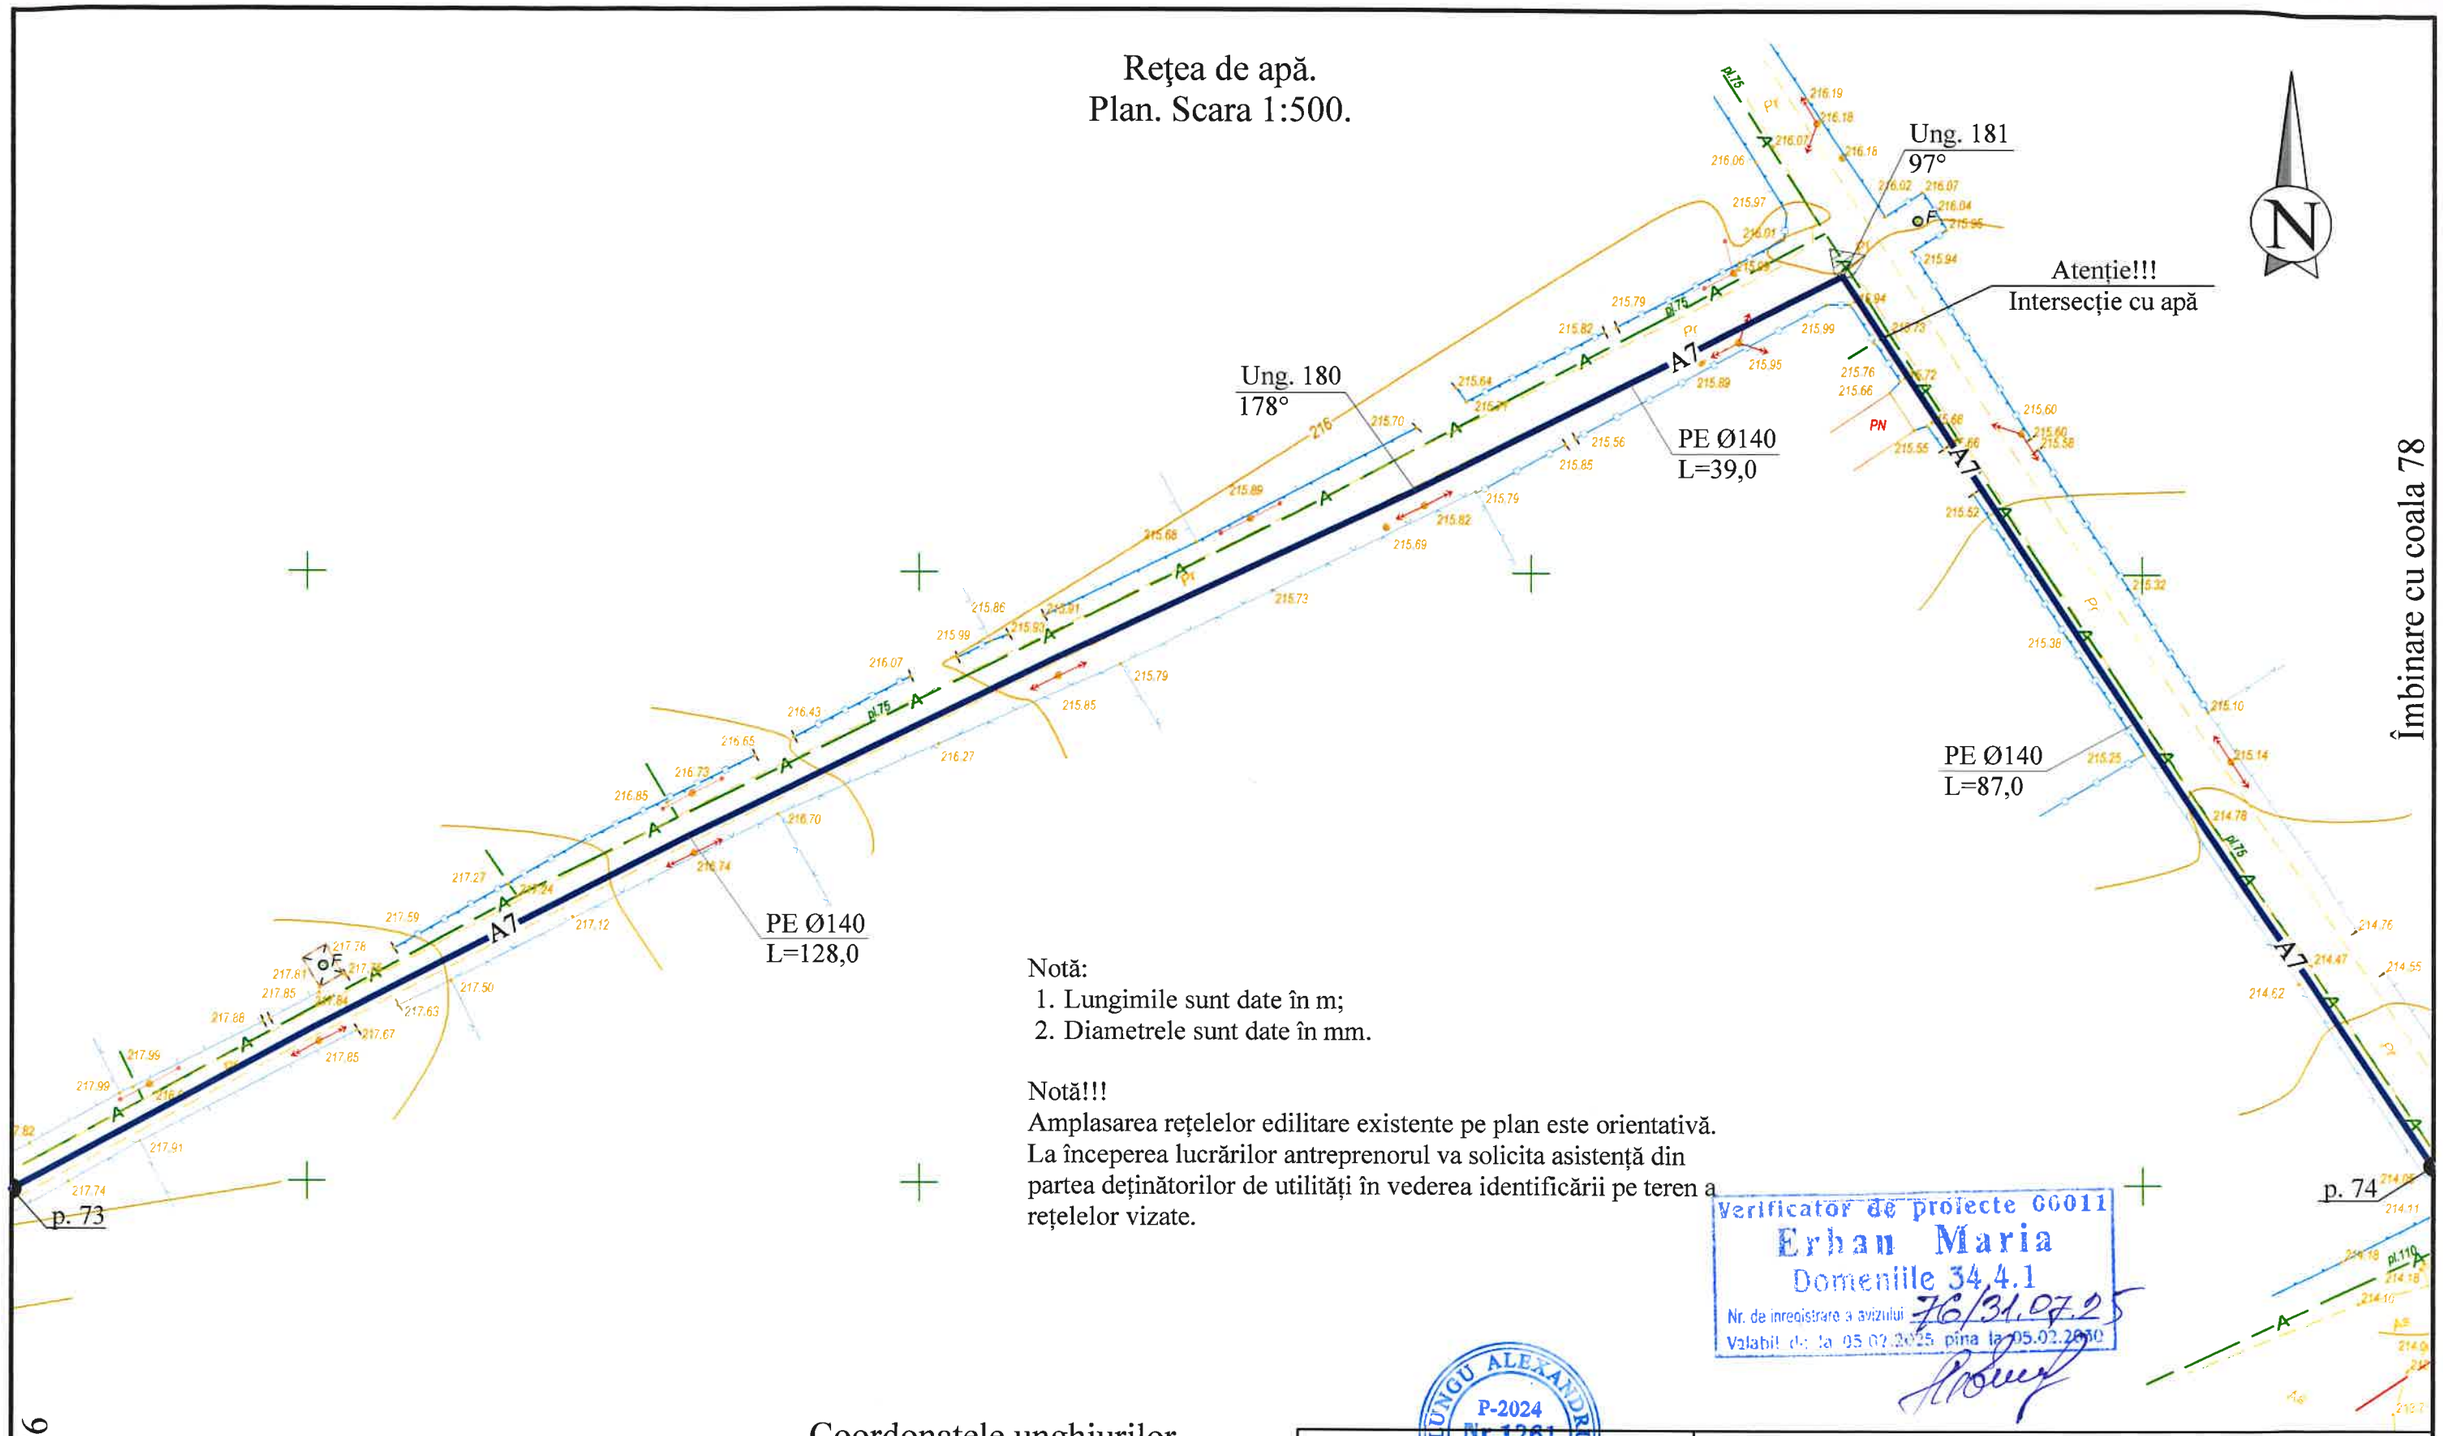

Notă:
1. Lungimile sunt date în m;
2. Diametrele sunt date în mm.

Notă!!!
Amplasarea reţelelor edilitare existente pe plan este orientativă.
La începerea lucrărilor antreprenorul va solicita asistenţă din partea deţinătorilor de utilităţi în vederea identificării pe teren a reţelelor vizate.

Verificator de proiecte 60011
Erhan Maria
Domeniile 34.4.1
Nr. de inregistrare a avizului 76/31.07.25
Valabil de la 05.02.2025 pina la 05.02.2030

Coordonatele unghiurilor

Nr. unghi.	x	y
Ung. 180	144838.06	256132.84
Ung. 181	144873.03	256150.40

LUNGU ALEXANDRU P-2024 Nr.1261 Data 06.25 PROIECTANT

REPUBLICA MOLDOVA Consiliul raional Fălești						320/S/20.01.2025 - AE			
						Finalizarea şi punerea în funcţiune a sistemului de apeduct Prut-Fălești			
Mod	Nr.par.	Coala	Nr.doc.	Semnătura	Data	Reţele exterioare de alimentare cu apă	Etapa	Coala	Coli
							PE	77	
Spec. prin.		A. Lungu			06.25	Reţea de apă. Plan. Scara 1:500.	"APCAN PROIECT" S.R.L. mun. Chişinău, 2025		
Efectuat		I. Ciobanu			06.25				

Reţea de apă.
Plan. Scara 1:500.

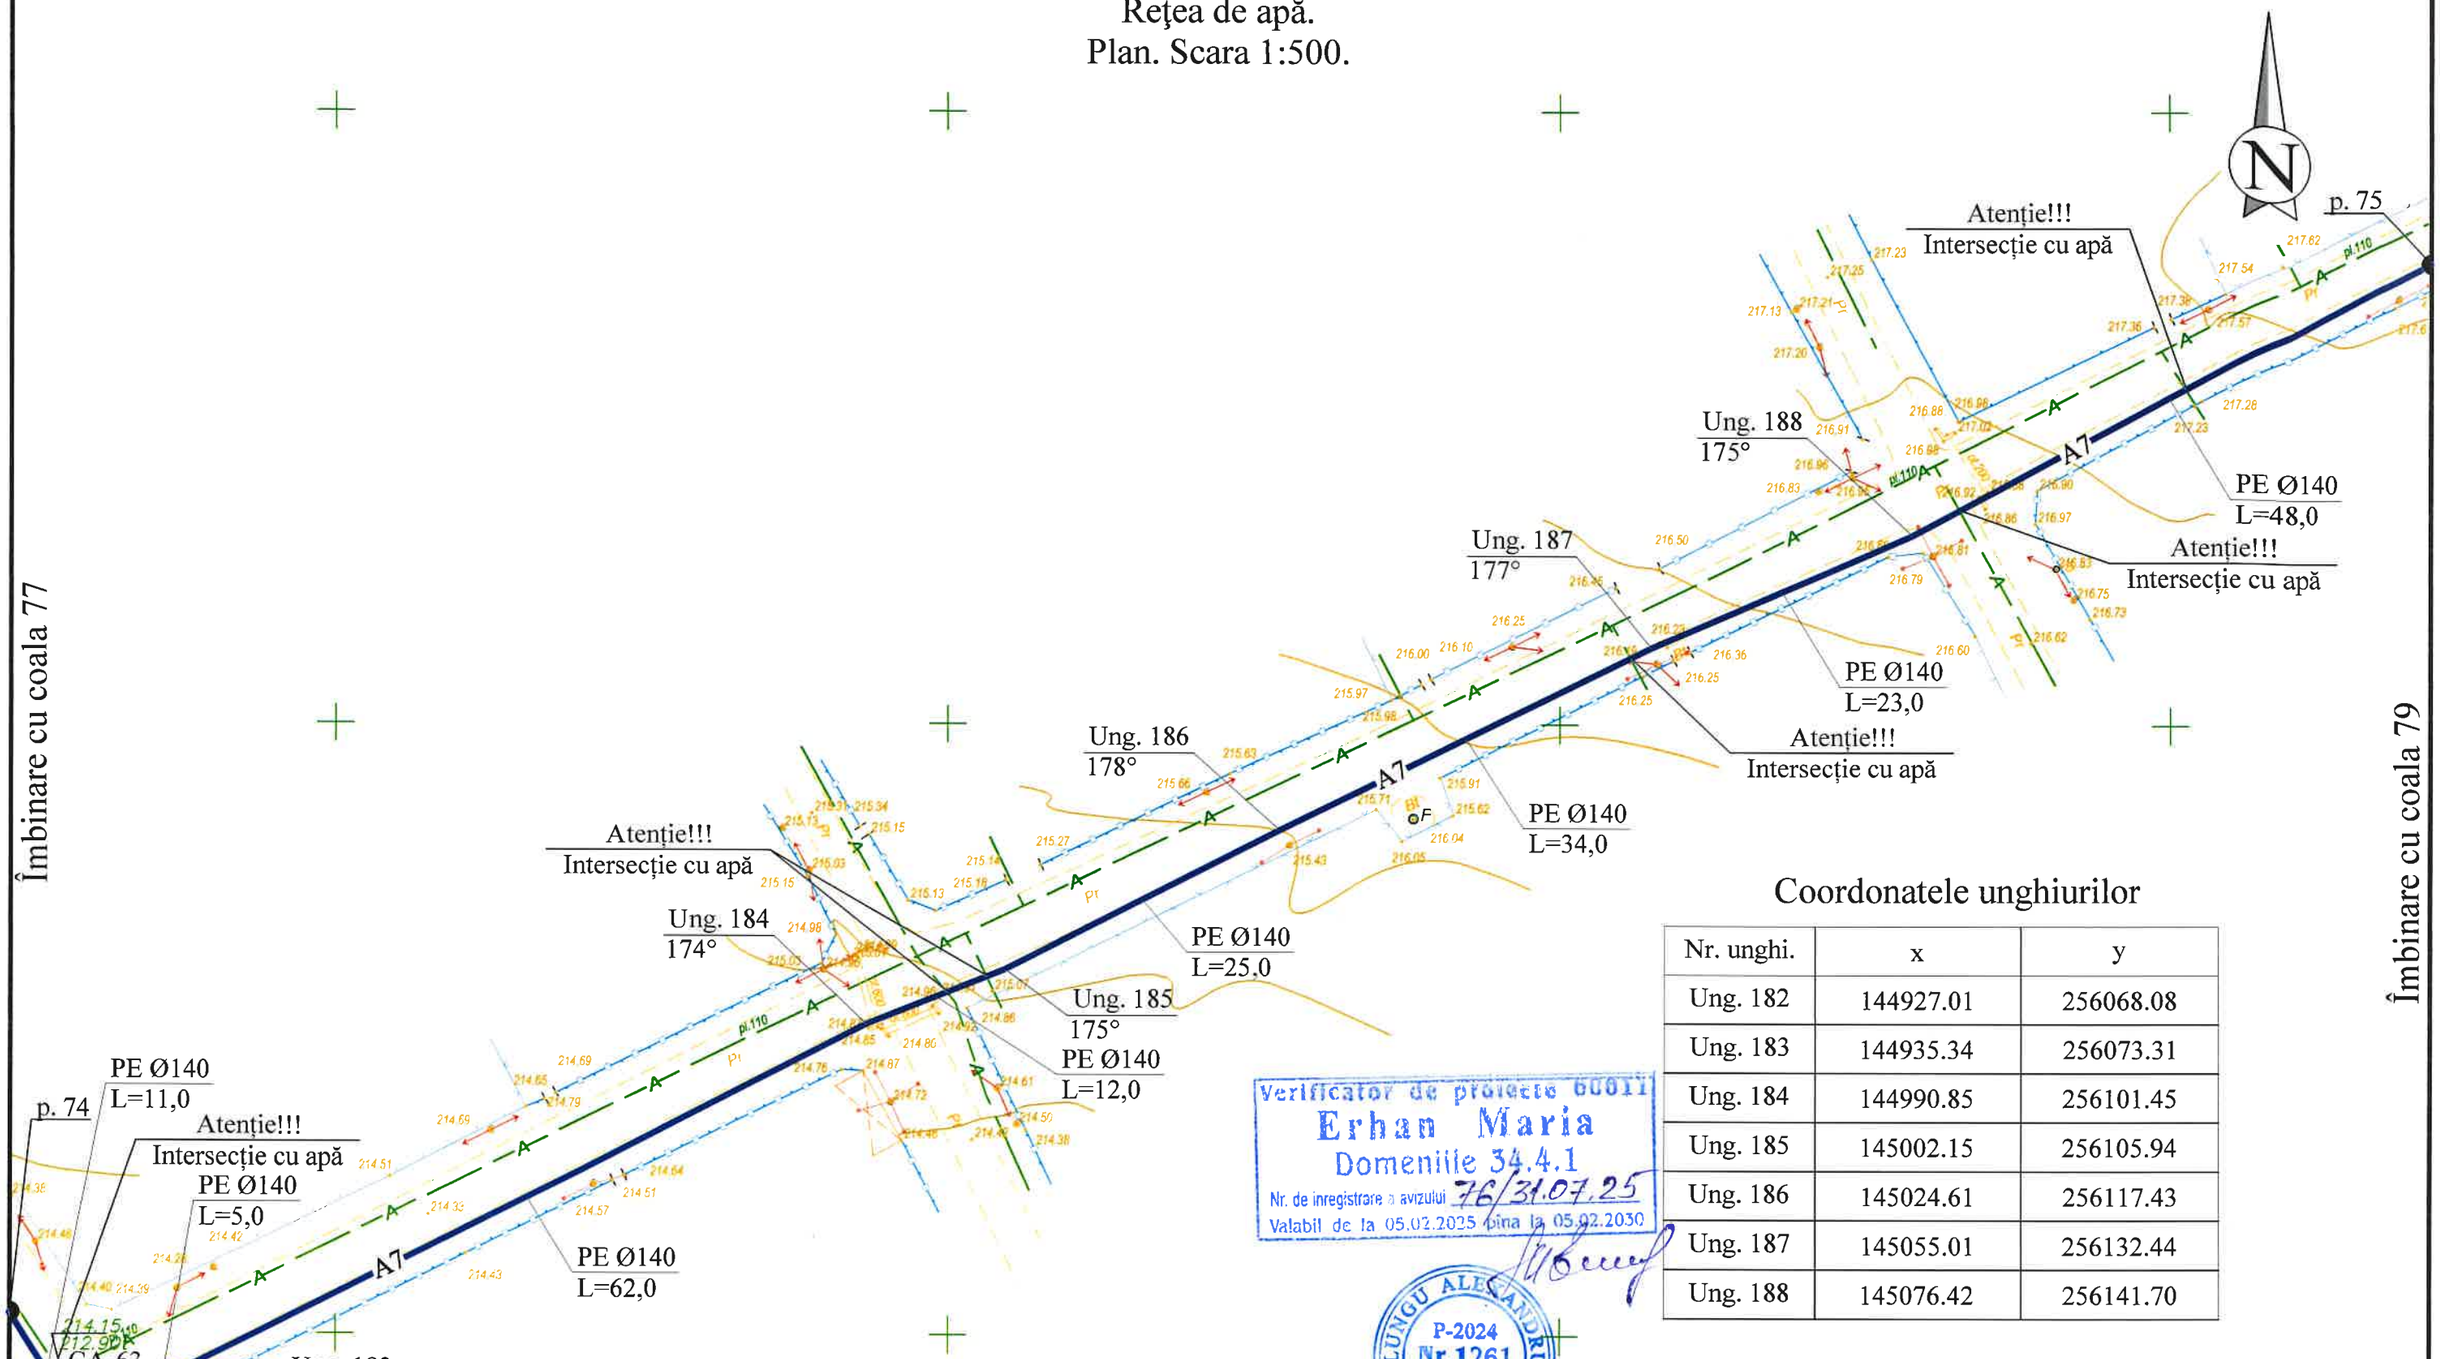

Coordonatele unghiurilor

Nr. unghi.	x	y
Ung. 182	144927.01	256068.08
Ung. 183	144935.34	256073.31
Ung. 184	144990.85	256101.45
Ung. 185	145002.15	256105.94
Ung. 186	145024.61	256117.43
Ung. 187	145055.01	256132.44
Ung. 188	145076.42	256141.70

Verificator de proiecte 60011
Erhan Maria
Domeniile 34.4.1
Nr. de inregistrare a avizului 76/31.07.25
Valabil de la 05.02.2025 pina la 05.02.2030

LUNGU ALEXANDRU
P-2024
Nr.1261

Notă:
1. Lungimile sunt date în m;
2. Diametrele sunt date în mm.

Notă!!!
Amplasarea reţelelor edilitare existente pe plan este orientativă. La începerea lucrărilor antreprenorul va solicita asistenţă din partea deţinătorilor de utilităţi în vederea identificării pe teren a reţelelor vizate.

REPUBLICA MOLDOVA Consiliul Raional Fălești						320/S/20.01.2025 - AE			
						Finalizarea și punerea în funcțiune a sistemului de apeduct Prut-Fălești			
Mod	Nr.par.	Coala	Nr.doc.	Semnătura	Data	Rețele exterioare de alimentare cu apă	Etapa	Coala	Coli
							PE	78	
Spec. prin.		A. Lungu			06.25	Rețea de apă. Plan. Scara 1:500.	"APCAN PROIECT" S.R.L. mun. Chișinău, 2025		
Efectuat		I. Ciobanu			06.25				

Reţea de apă.
Plan. Scara 1:500.

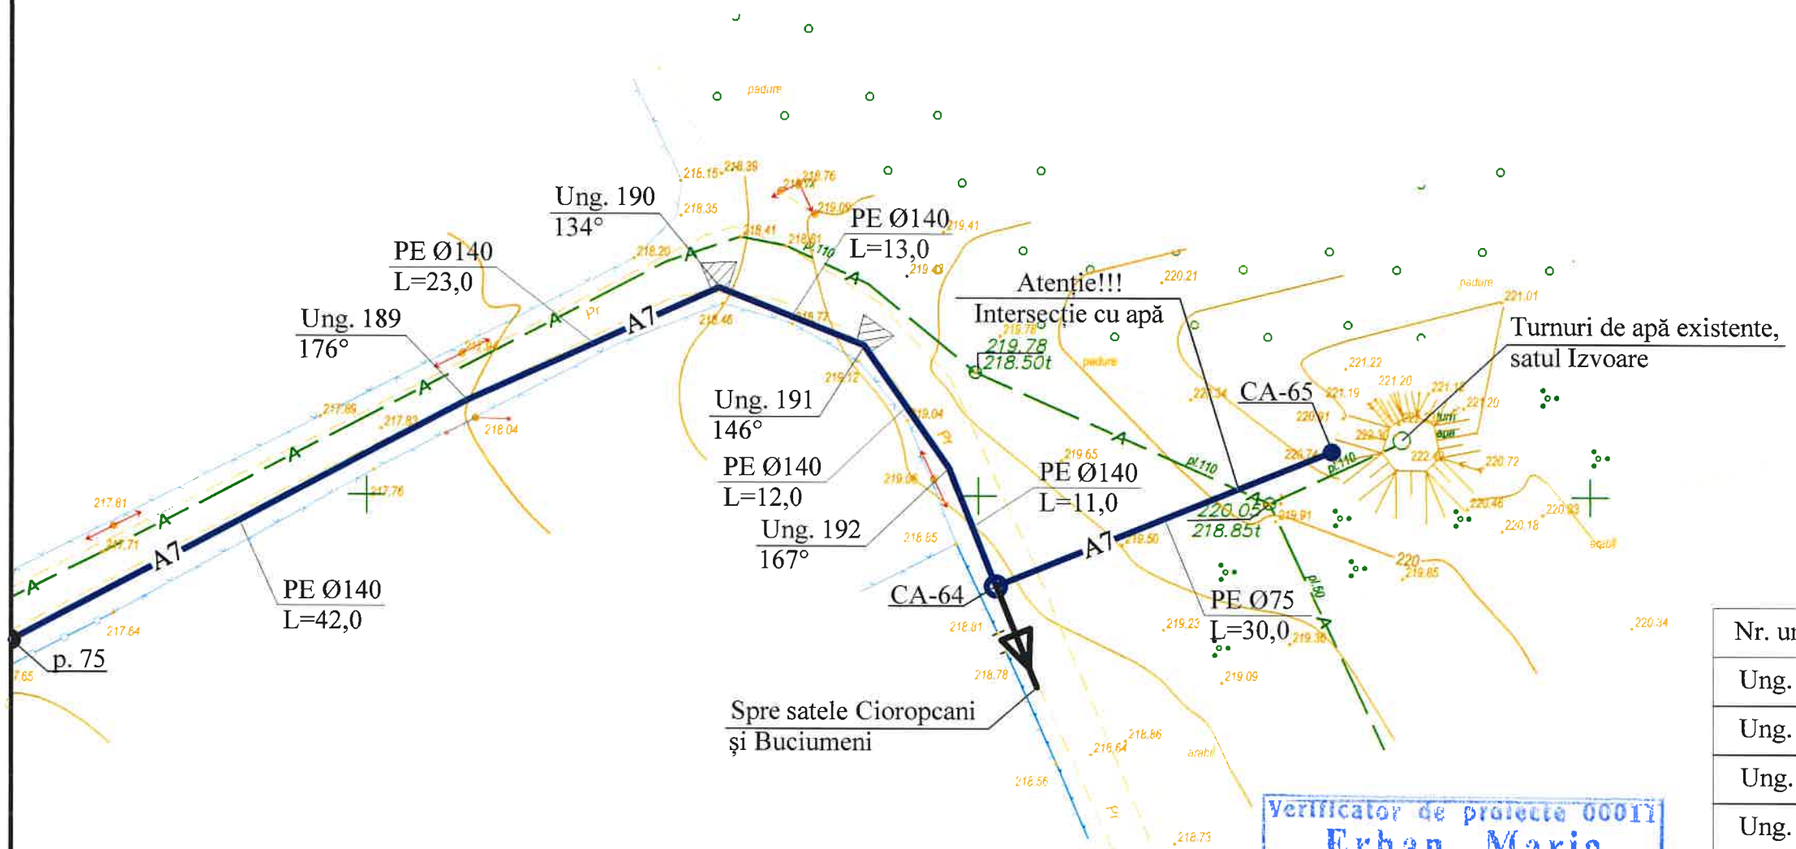

Verificator de proiecte 00011
Erhan Maria
Domeniile 34.4.1
Nr. de inregistrare a avizului 76/31.07.25
Valabil de la 05.02.2025 pina la 05.02.2030

LUNGU ALEXANDRU
P-2024
Nr.1261
5a,b
PROIECTANT

Coordonatele unghiurilor

Nr. unghi.	x	y
Ung. 189	145155.72	256183.89
Ung. 190	145176.36	256193.19
Ung. 191	145188.23	256188.45
Ung. 192	145195.15	256178.45

Coordonatele căminelor

Nr. cămin.	x	y
CA-64	145199.00	256168.71
CA-65	145226.42	256179.80

Îmbinare cu coala 78

Notă:
1. Lungimile sunt date în m;
2. Diametrele sunt date în mm.

Notă!!!
Amplasarea reţelelor edilitare existente pe plan este orientativă. La începerea lucrărilor antreprenorul va solicita asistenţă din partea deţinătorilor de utilităţi în vederea identificării pe teren a reţelelor vizate.

REPUBLICA MOLDOVA Consiliul raional Făleşti						320/S/20.01.2025 - AE		
						Finalizarea şi punerea în funcţiune a sistemului de apeduct Prut-Făleşti		
Mod	Nr.par.	Coala	Nr.doc.	Semnătura	Data	Reţele exterioare de alimentare cu apă	Etapa	Coala	Coli
							PE	79	
Spec. prin.		A. Lungu			06.25	Reţea de apă. Plan. Scara 1:500.	"APCAN PROIECT" S.R.L. mun. Chişinău, 2025		
Efectuat		I. Ciobanu			06.25				

Reţea de apă.
Plan. Scara 1:500.

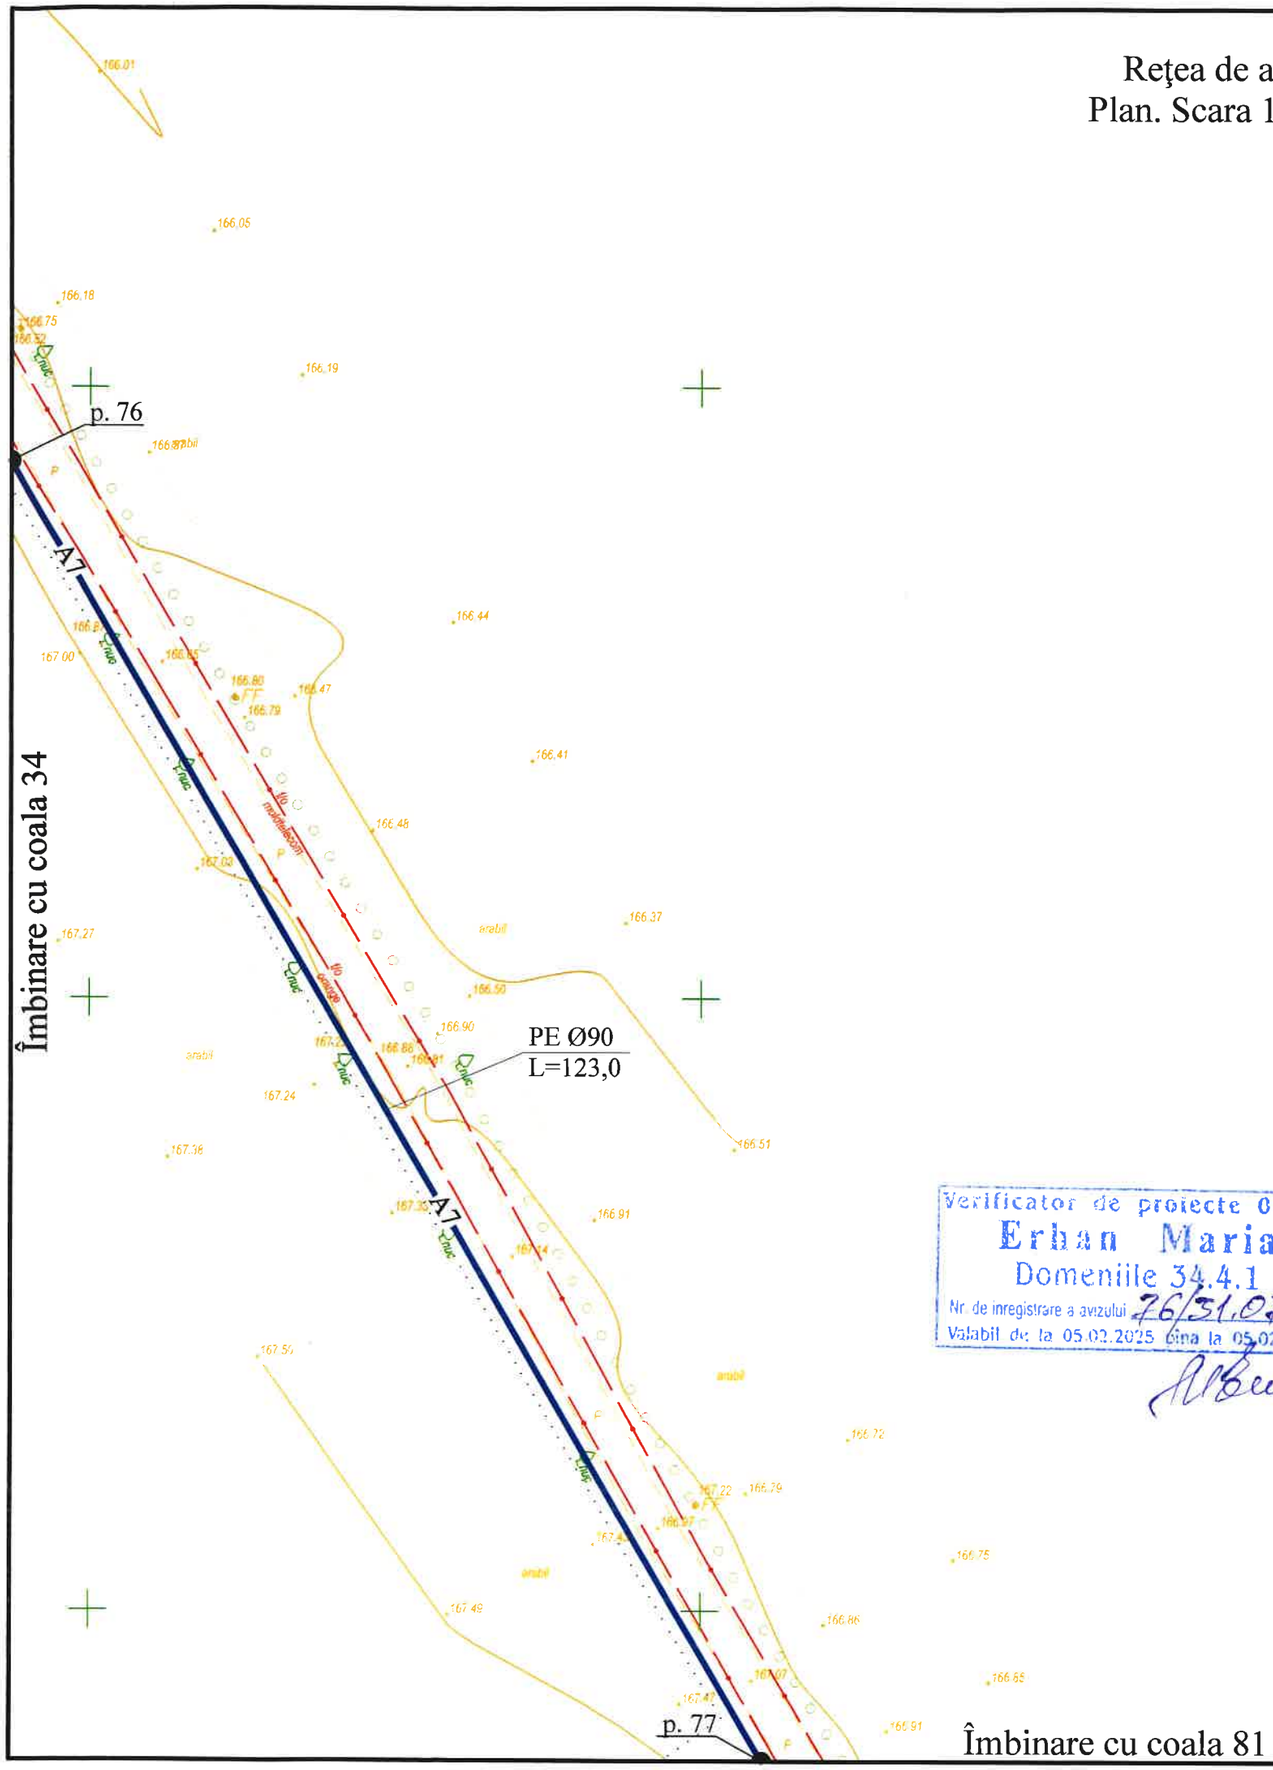

Notă:
1. Lungimile sunt date în m;
2. Diametrele sunt date în mm.

Notă!!!
Amplasarea rețelelor edilitare existente pe plan este orientativă. La începerea lucrărilor antreprenorul va solicita asistență din partea deținătorilor de utilități în vederea identificării pe teren a rețelelor vizate.

Verificator de proiecte 00011
Erhan Maria
Domeniile 34.4.1
Nr. de inregistrare a avizului 76/31.07.25
Valabil de la 05.02.2025 pina la 05.02.2030

LUNGU ALEXANDRU
P-2024
Nr.1261

REPUBLICA MOLDOVA Consiliul raional Fălești						320/S/20.01.2025 - AE			
						Finalizarea și punerea în funcțiune a sistemului de apeduct Prut-Fălești			
Mod	Nr.par.	Coala	Nr.doc.	Semnătura	Data	Rețele exterioare de alimentare cu apă	Etapa	Coala	Coli
							PE	80	
Spec. prin.		A. Lungu		Lungu	06.25	Rețea de apă. Plan. Scara 1:500.	"APCAN PROIECT" S.R.L. mun. Chișinău, 2025		
Efectuat		I. Ciobanu			06.25				

Rețea de apă.
Plan. Scara 1:500.

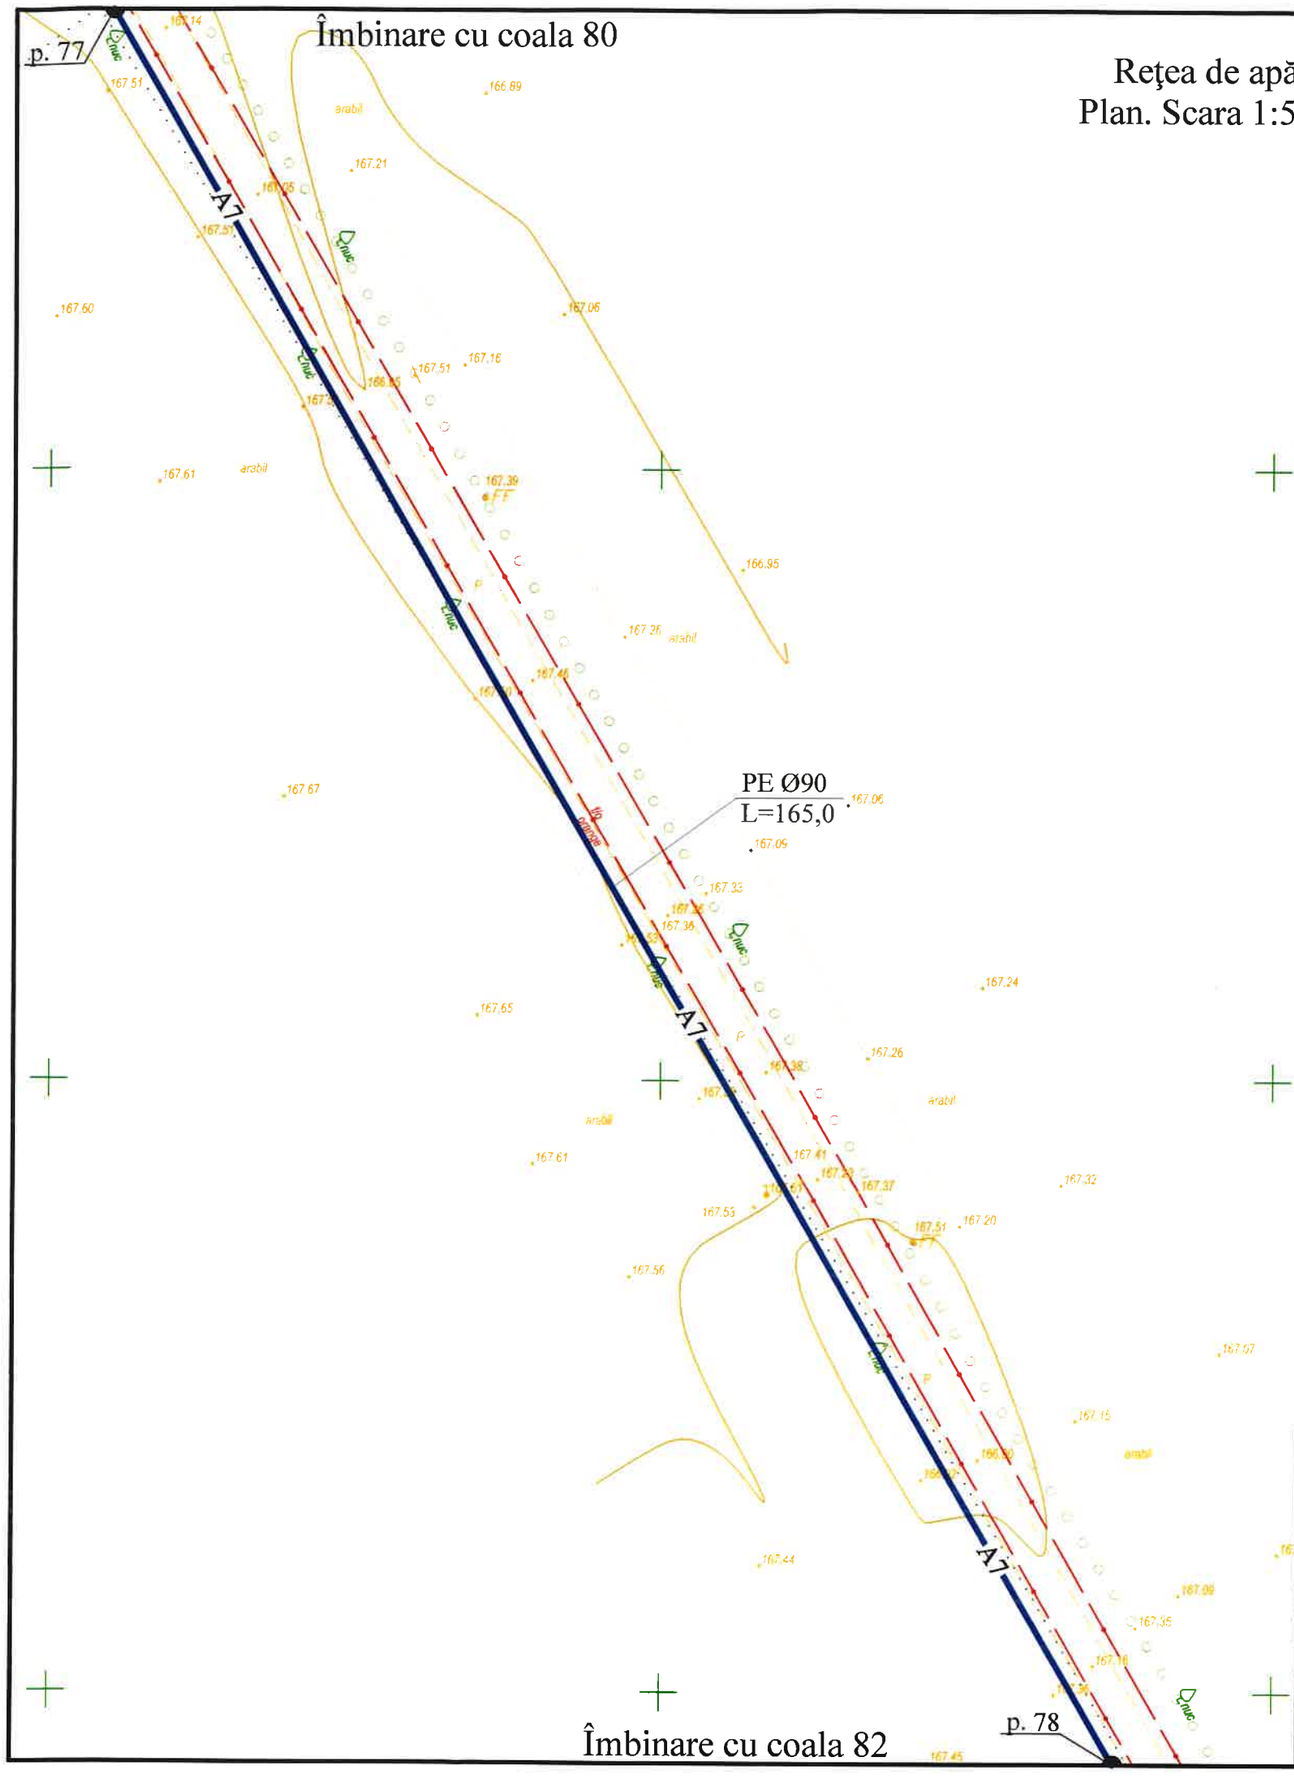

Verificator de proiecte 00011
Erhan Maria
Domeniile 34.4.1
Nr. de inregistrare a avizului 76/31.07.25
Valabil de la 05.02.2025 pînă la 05.02.2030

Notă:
1. Lungimile sunt date în m;
2. Diametrele sunt date în mm.

Notă!!!
Amplasarea rețelelor edilitare existente pe plan este orientativă. La începerea lucrărilor antreprenorul va solicita asistență din partea deținătorilor de utilități în vederea identificării pe teren a rețelelor vizate.

LUNGU ALEXANDRU P-2024 Nr.1261 5a,b

REPUBLICA MOLDOVA Consiliul raional Fălești						320/S/20.01.2025 - AE			
						Finalizarea și punerea în funcțiune a sistemului de apeduct Prut-Fălești			
Mod	Nr.par.	Coala	Nr.doc.	Semnătura	Data	Rețele exterioare de alimentare cu apă	Etapa	Coala	Coli
							PE	81	
Spec. prin.		A. Lungu			06.25	Rețea de apă. Plan. Scara 1:500.	"APCAN PROIECT" S.R.L. mun. Chișinău, 2025		
Efectuat		I. Ciobanu			06.25				

Îmbinare cu coala 81

Reţea de apă.
Plan. Scara 1:500.

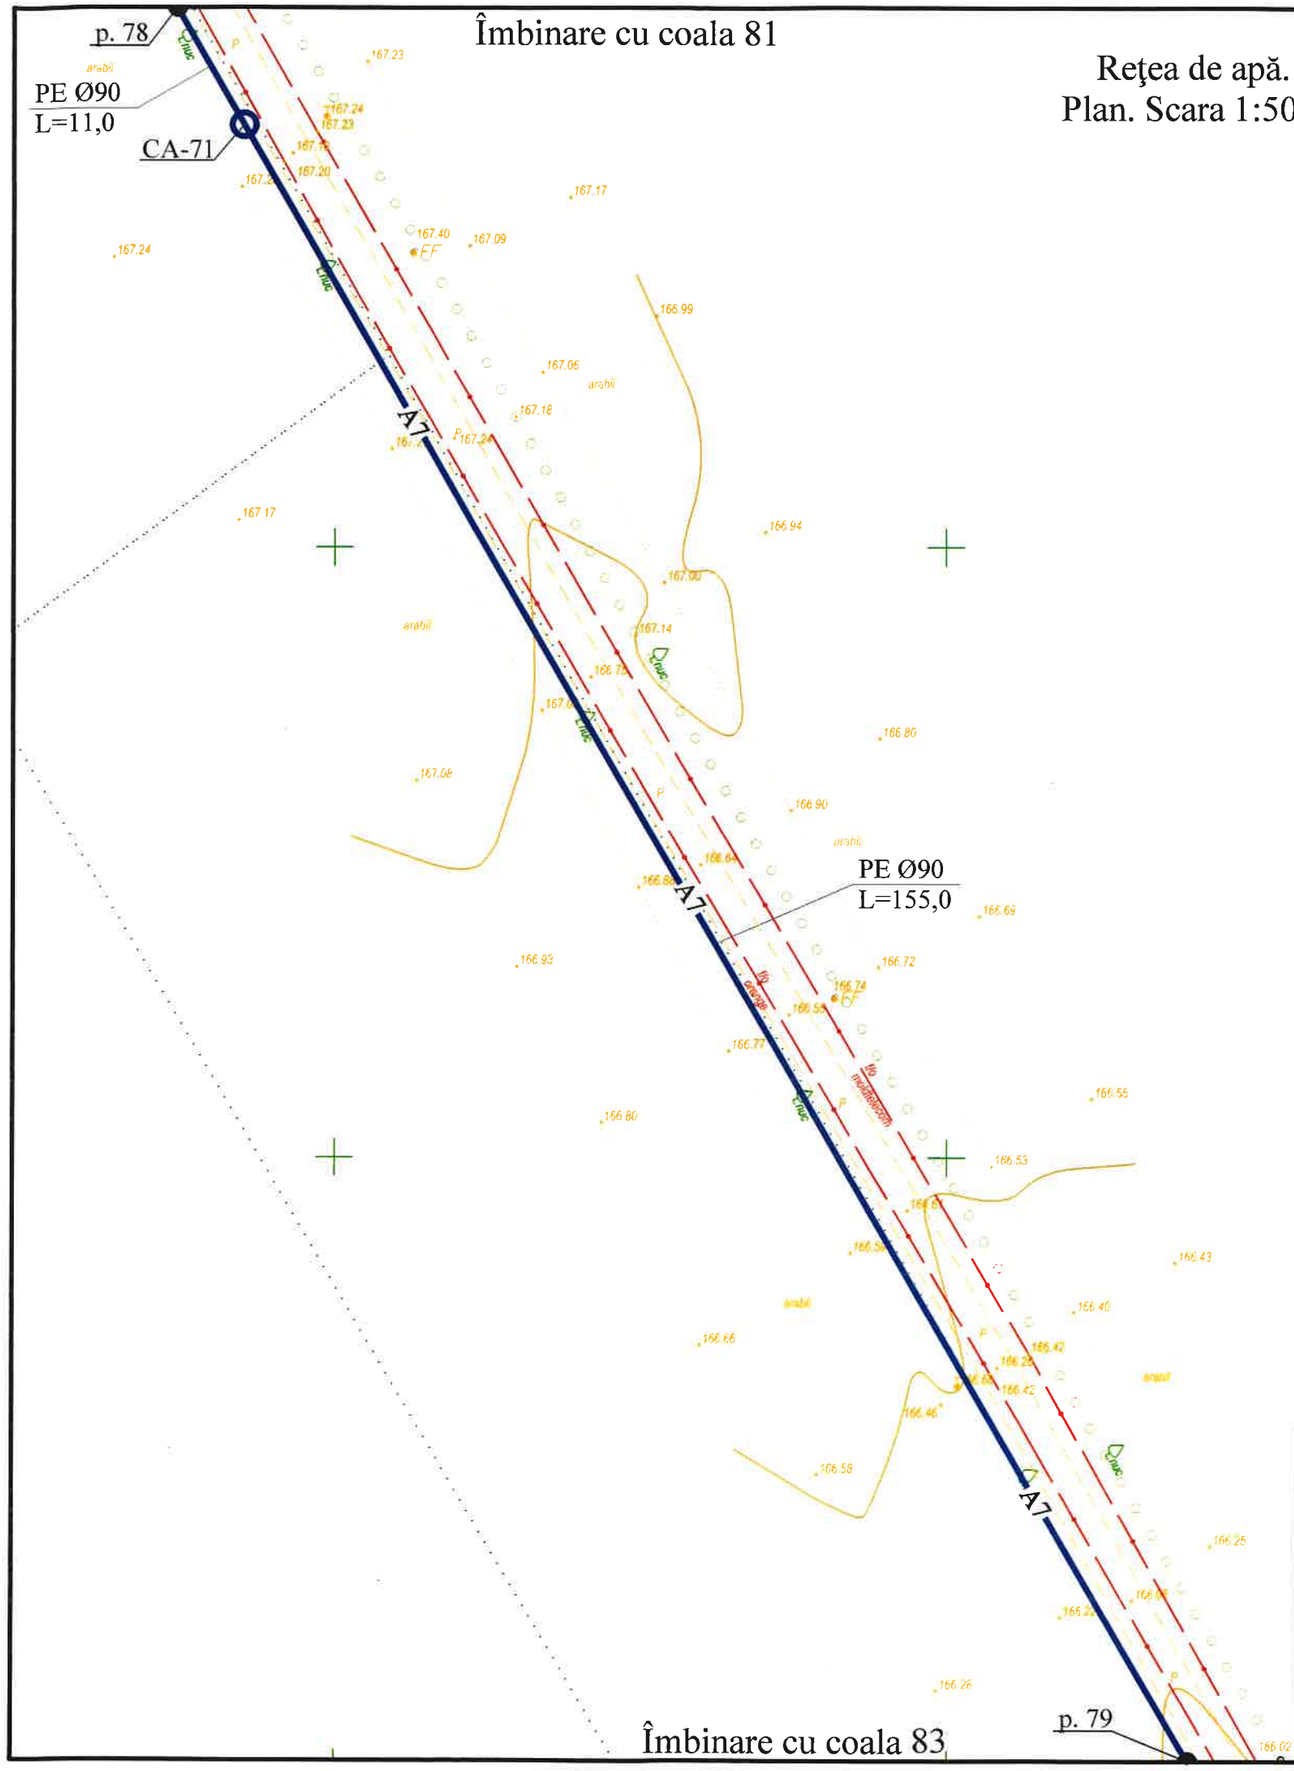

Îmbinare cu coala 83

Verificator de proiecte 00011
Erhan Maria
Domeniile 34.4.1
Nr. de inregistrare a avizului 76/31.07.25
Valabil de la 05.02.2025 pina la 05.02.2030

Coordonatele căminelor

Nr. cămin.	x	y
CA-71	149442.56	267534.43

Notă:
1. Lungimile sunt date în m;
2. Diametrele sunt date în mm.

Notă!!!
Amplasarea rețelelor edilitare existente pe plan este orientativă. La începerea lucrărilor antreprenorul va solicita asistență din partea deținătorilor de utilități în vederea identificării pe teren a rețelelor vizate.

LUNGU ALEXANDRU P-2024 Nr.1261 ARHITECT

REPUBLICA MOLDOVA Consiliul raional Fălești						320/S/20.01.2025 - AE			
						Finalizarea și punerea în funcțiune a sistemului de apeduct Prut-Fălești			
Mod	Nr.par.	Coala	Nr.doc.	Semnătura	Data	Rețele exterioare de alimentare cu apă	Etapa	Coala	Coli
							PE	82	
Spec. prin.		A. Lungu			06.25	Rețea de apă. Plan. Scara 1:500.	"APCAN PROIECT" S.R.L. mun. Chișinău, 2025		
Efectuat		I. Ciobanu			06.25				

Îmbinare cu coala 82

Reţea de apă.
Plan. Scara 1:500.

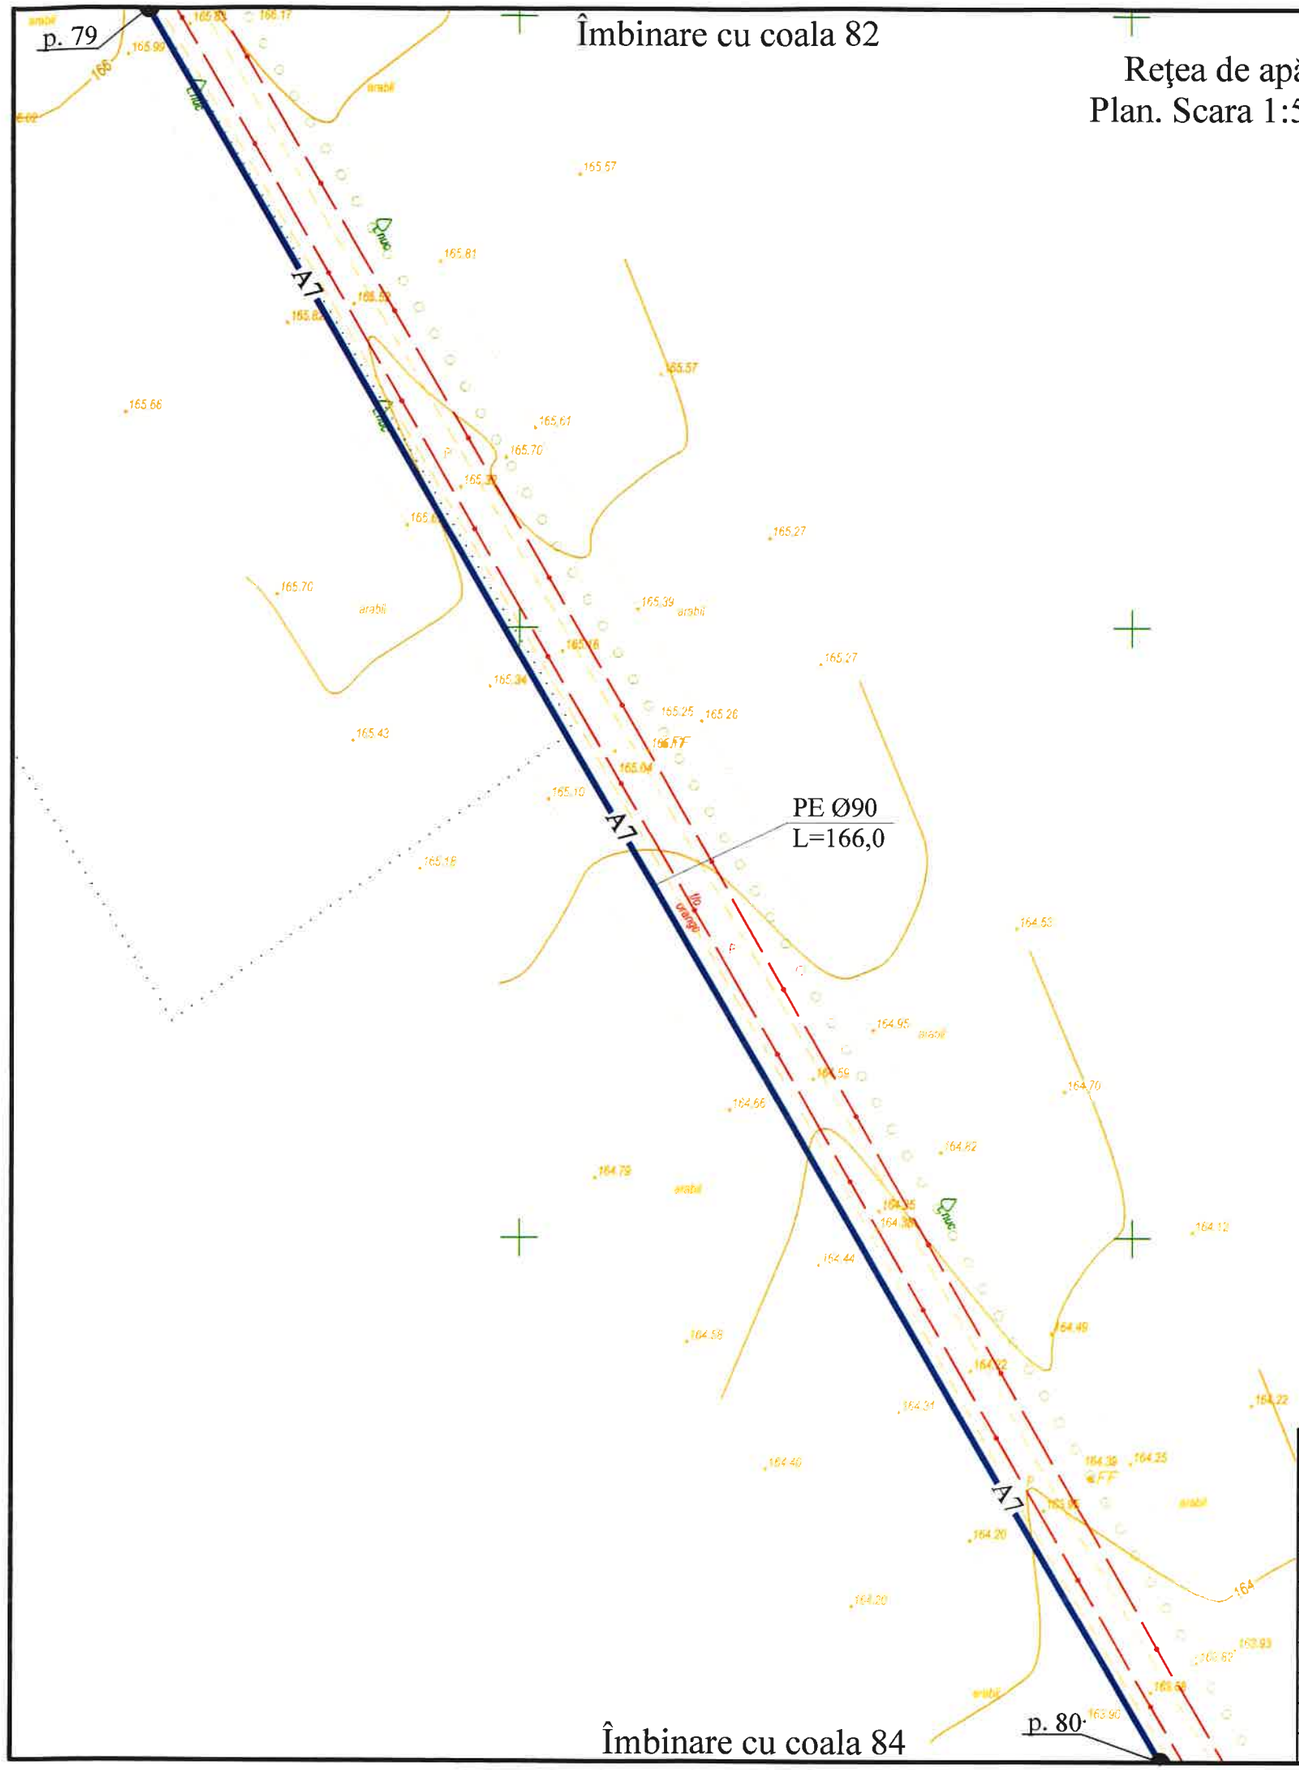

Îmbinare cu coala 84

Verificator de proiecte 00011
Erhan Maria
Domeniile 34.4.1
Nr. de inregistrare a avizului 76/31.07.25
Valabil de la 05.02.2025 pina la 05.02.2030

Notă:
1. Lungimile sunt date în m;
2. Diametrele sunt date în mm.

Notă!!!
Amplasarea reţelelor edilitare existente pe plan este orientativă. La începerea lucrărilor antreprenorul va solicita asistenţă din partea deţinătorilor de utilităţi în vederea identificării pe teren a reţelelor vizate.

LUNGU ALEXANDRU P-2024 Nr.1261 ARHITECT

REPUBLICA MOLDOVA Consiliul raional Fălești						320/S/20.01.2025 - AE		
						Finalizarea și punerea în funcțiune a sistemului de apeduct Prut-Fălești		
Mod	Nr.par.	Coala	Nr.doc.	Semnătura	Data	Rețele exterioare de alimentare cu apă	Etapa	Coala	Coli
							PE	83	
Spec. prin.		A. Lungu			06.25	Rețea de apă. Plan. Scara 1:500.	"APCAN PROIECT" S.R.L. mun. Chișinău, 2025		
Efectuat		I. Ciobanu			06.25				

Îmbinare cu coala 83

Reţea de apă.
Plan. Scara 1:500.

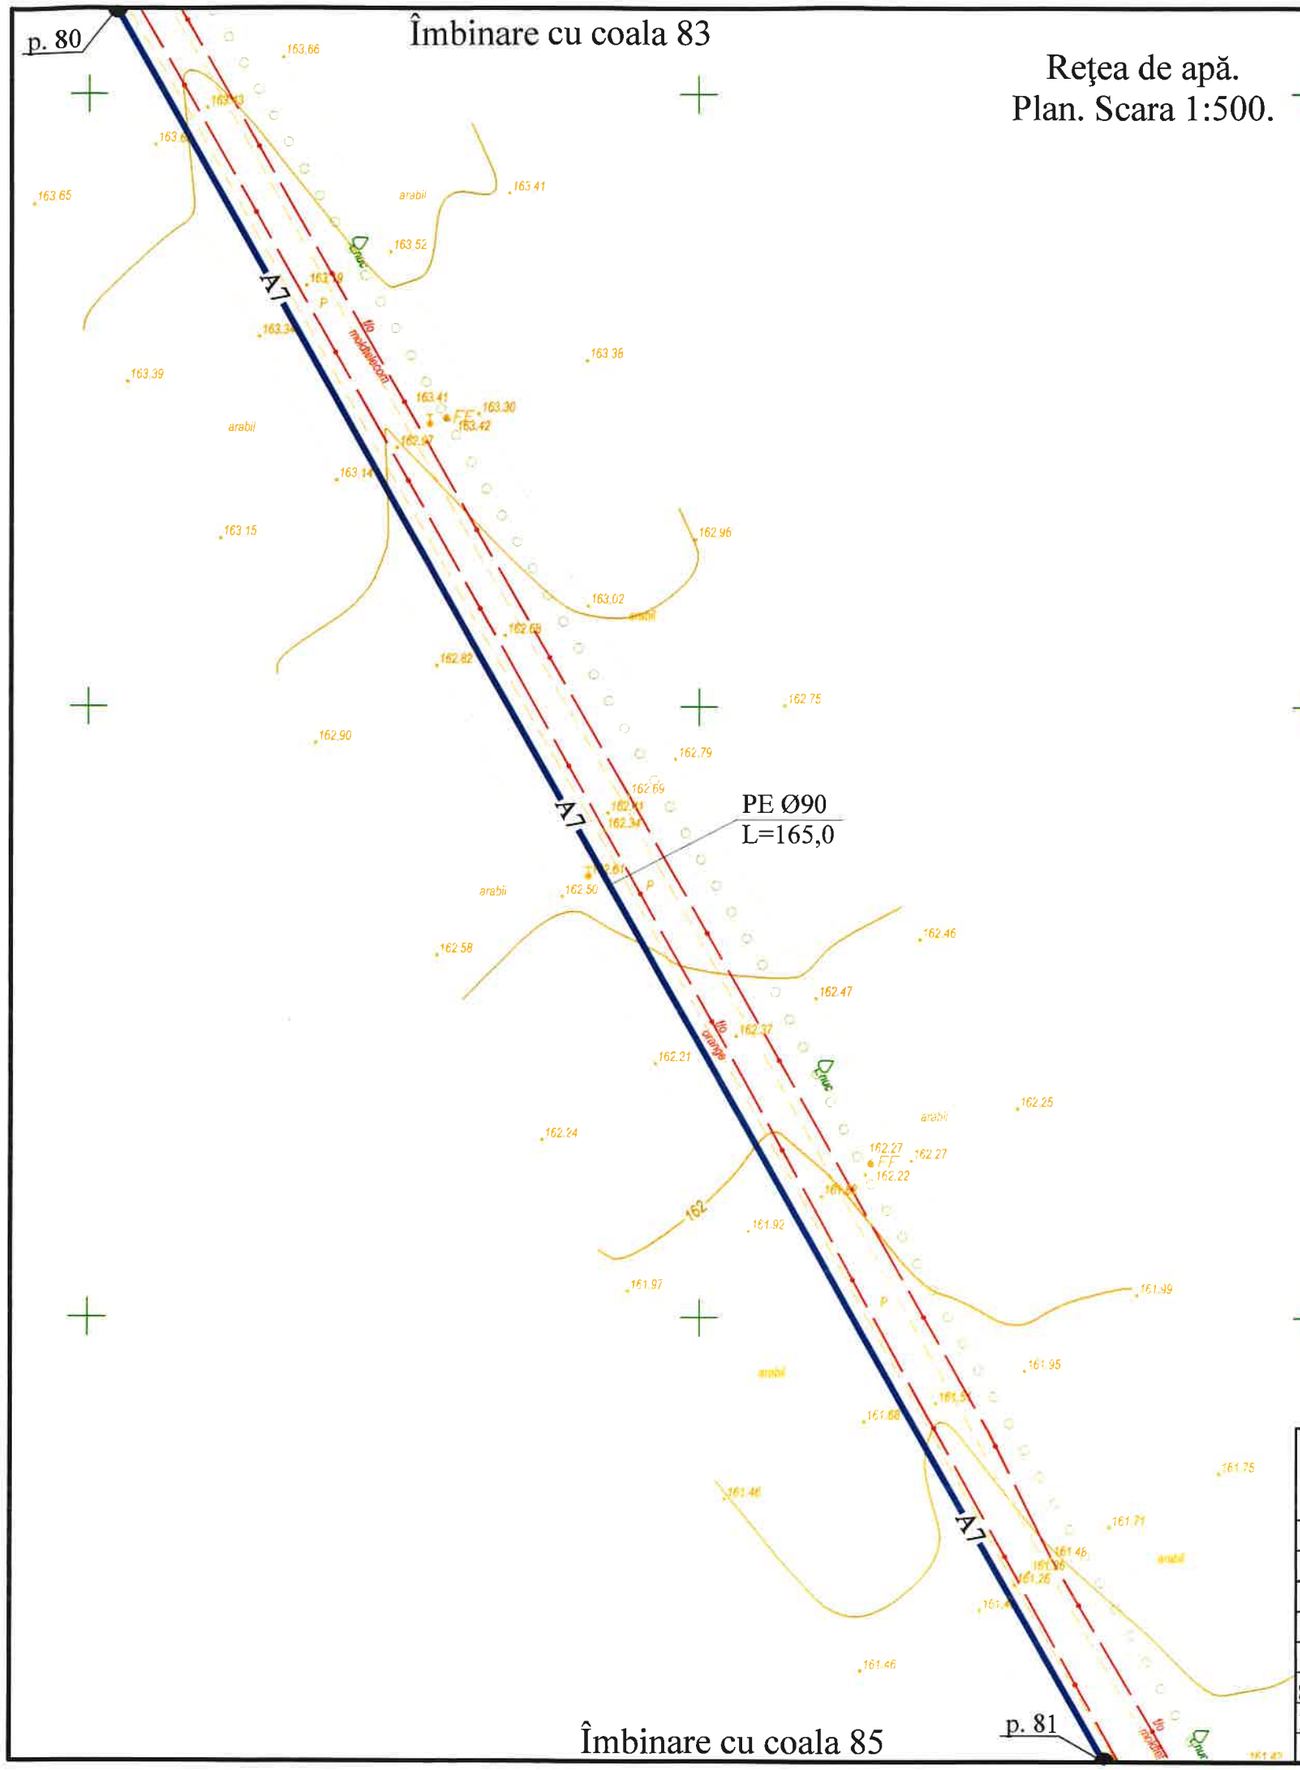

Îmbinare cu coala 85

Verificator de proiecte 000117
Erhan Maria
Domeniile 34.4.1
Nr. de inregistrare a avizului 76/31.07.25
Valabil de la 05.02.2025 pina la 05.02.2030

Notă:
1. Lungimile sunt date în m;
2. Diametrele sunt date în mm.

Notă!!!
Amplasarea rețelelor edilitare existente pe plan este orientativă. La începerea lucrărilor antreprenorul va solicita asistență din partea deținătorilor de utilități în vederea identificării pe teren a rețelelor vizate.

LUNGU ALEXANDRU P-2024 Nr.1261 5a,b PROIECTA

REPUBLICA MOLDOVA Consiliul raional Fălești						320/S/20.01.2025 - AE			
						Finalizarea și punerea în funcțiune a sistemului de apeduct Prut-Fălești			
Mod	Nr.par.	Coala	Nr.doc.	Semnătura	Data	Rețele exterioare de alimentare cu apă	Etapa	Coala	Coli
							PE	84	
Spec. prin.		A. Lungu			06.25	Rețea de apă. Plan. Scara 1:500.	"APCAN PROIECT" S.R.L. mun. Chișinău, 2025		
Efectuat		I. Ciobanu			06.25				

Îmbinare cu coala 84

Reţea de apă.
Plan. Scara 1:500.

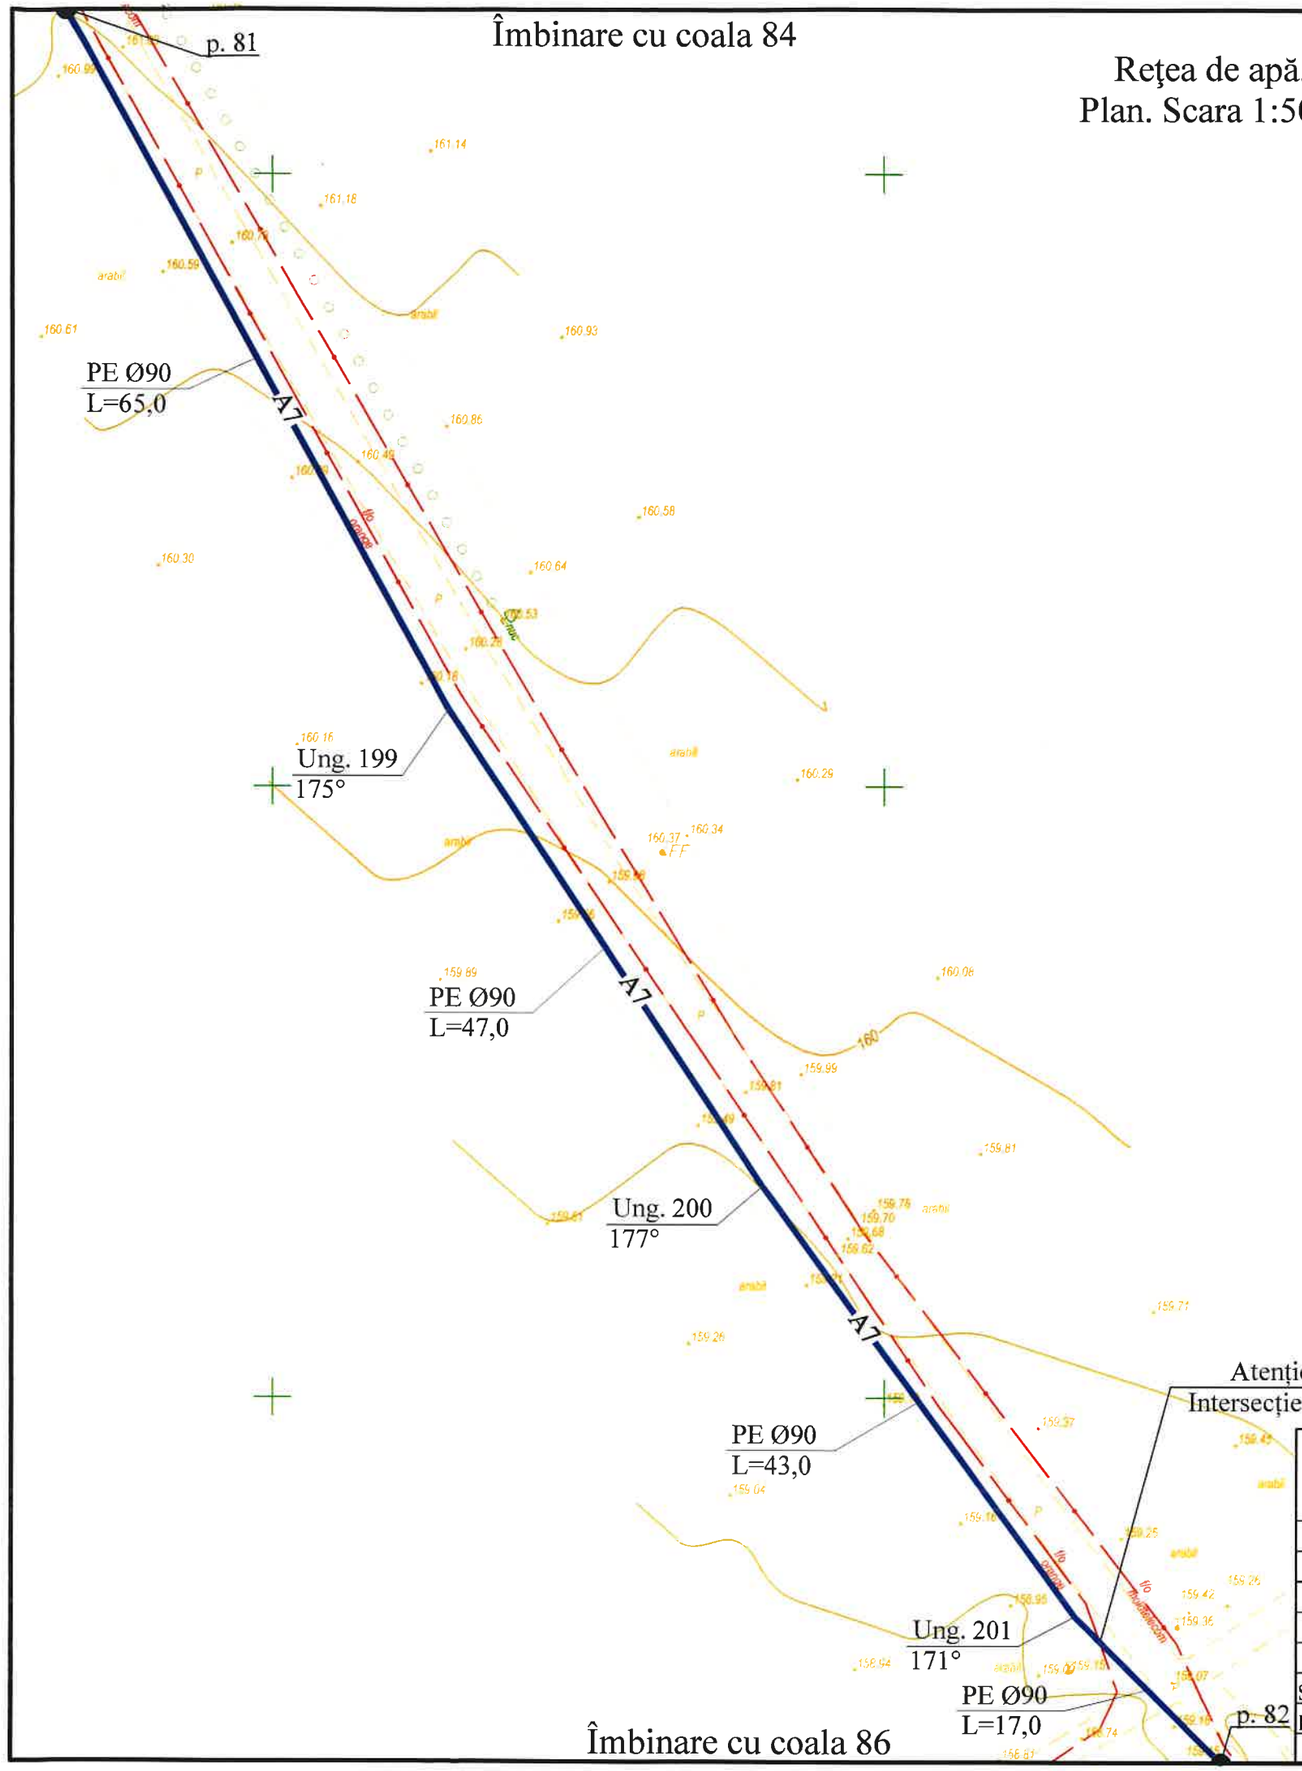

Notă:
1. Lungimile sunt date în m;
2. Diametrele sunt date în mm.

Verificator de proiecte 00011
Erhan Maria
Domeniile 34.4.1
Nr. de inregistrare a avizului 76/31.07.25
Valabil de la 05.02.2025 pina la 05.02.2030

Notă!!!
Amplasarea reţelelor edilitare existente pe plan este orientativă. La începerea lucrărilor antreprenorul va solicita asistenţă din partea deţinătorilor de utilităţi în vederea identificării pe teren a reţelelor vizate.

Coordonatele unghiurilor

Nr. unghi.	x	y
Ung. 199	149714.37	267056.34
Ung. 200	149740.01	267017.23
Ung. 201	149765.50	266982.17

LUNGU ALEXANDRU P-2024 Nr.1261 5a,b

REPUBLICA MOLDOVA Consiliul raional Fălești						320/S/20.01.2025 - AE		
						Finalizarea și punerea în funcțiune a sistemului de apeduct Prut-Fălești		
Mod	Nr.par.	Coala	Nr.doc.	Semnătura	Data	Rețele exterioare de alimentare cu apă	Etapa	Coala	Coli
							PE	85	
Spec. prin.		A. Lungu			06.25	Rețea de apă. Plan. Scara 1:500.	"APCAN PROIECT" S.R.L. mun. Chișinău, 2025		
Efectuat		I. Ciobanu			06.25				

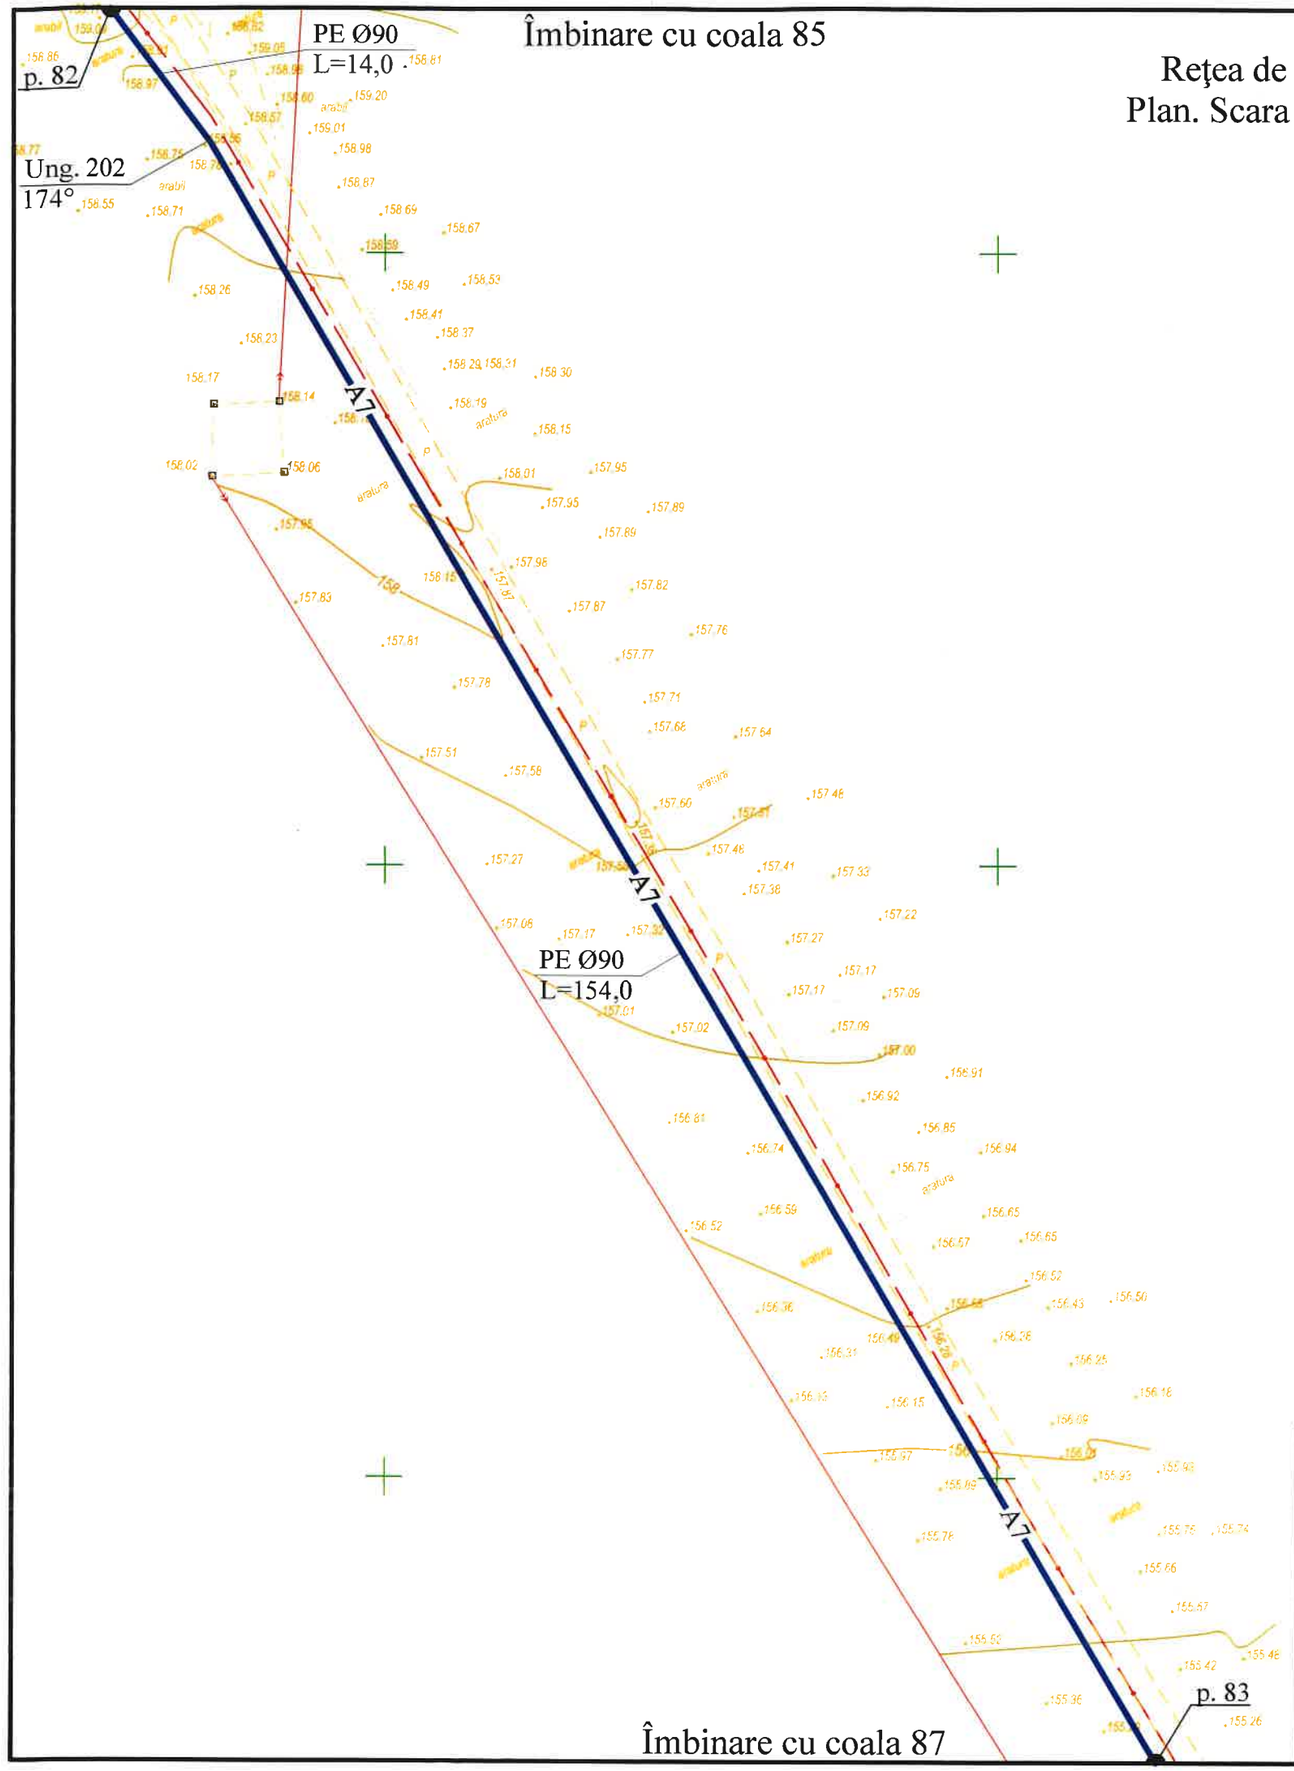

Reţea de apă.
Plan. Scara 1:500.

Notă:
1. Lungimile sunt date în m;
2. Diametrele sunt date în mm.

Notă!!!
Amplasarea rețelelor edilitare existente pe plan este orientativă. La începerea lucrărilor antreprenorul va solicita asistență din partea deținătorilor de utilități în vederea identificării pe teren a rețelelor vizate.

Coordonatele unghiurilor

Nr. unghi.	x	y
Ung. 202	149785.56	266959.19

Verificator de proiecte 00011
Erhan Maria
Domeniile 34.4.1
Nr de înregistrare a avizului 76/31.07.25
Valabil de la 05.02.2025 pînă la 05.02.2030

LUNGU ALEXANDRU P-2024 Nr.1261 INGINER-PROIECTANT

REPUBLICA MOLDOVA Consiliul raional Fălești						320/S/20.01.2025 - AE		
						Finalizarea și punerea în funcțiune a sistemului de apeduct Prut-Fălești		
Mod	Nr.par.	Coala	Nr.doc.	Semnătura	Data	Rețele exterioare de alimentare cu apă	Etapa	Coala	Coli
							PE	86	
Spec. prin.		A. Lungu			06.25	Rețea de apă. Plan. Scara 1:500.	"APCAN PROIECT" S.R.L. mun. Chișinău, 2025		
Efectuat		I. Ciobanu			06.25				

Îmbinare cu coala 86

Rețea de apă.
Plan. Scara 1:500.

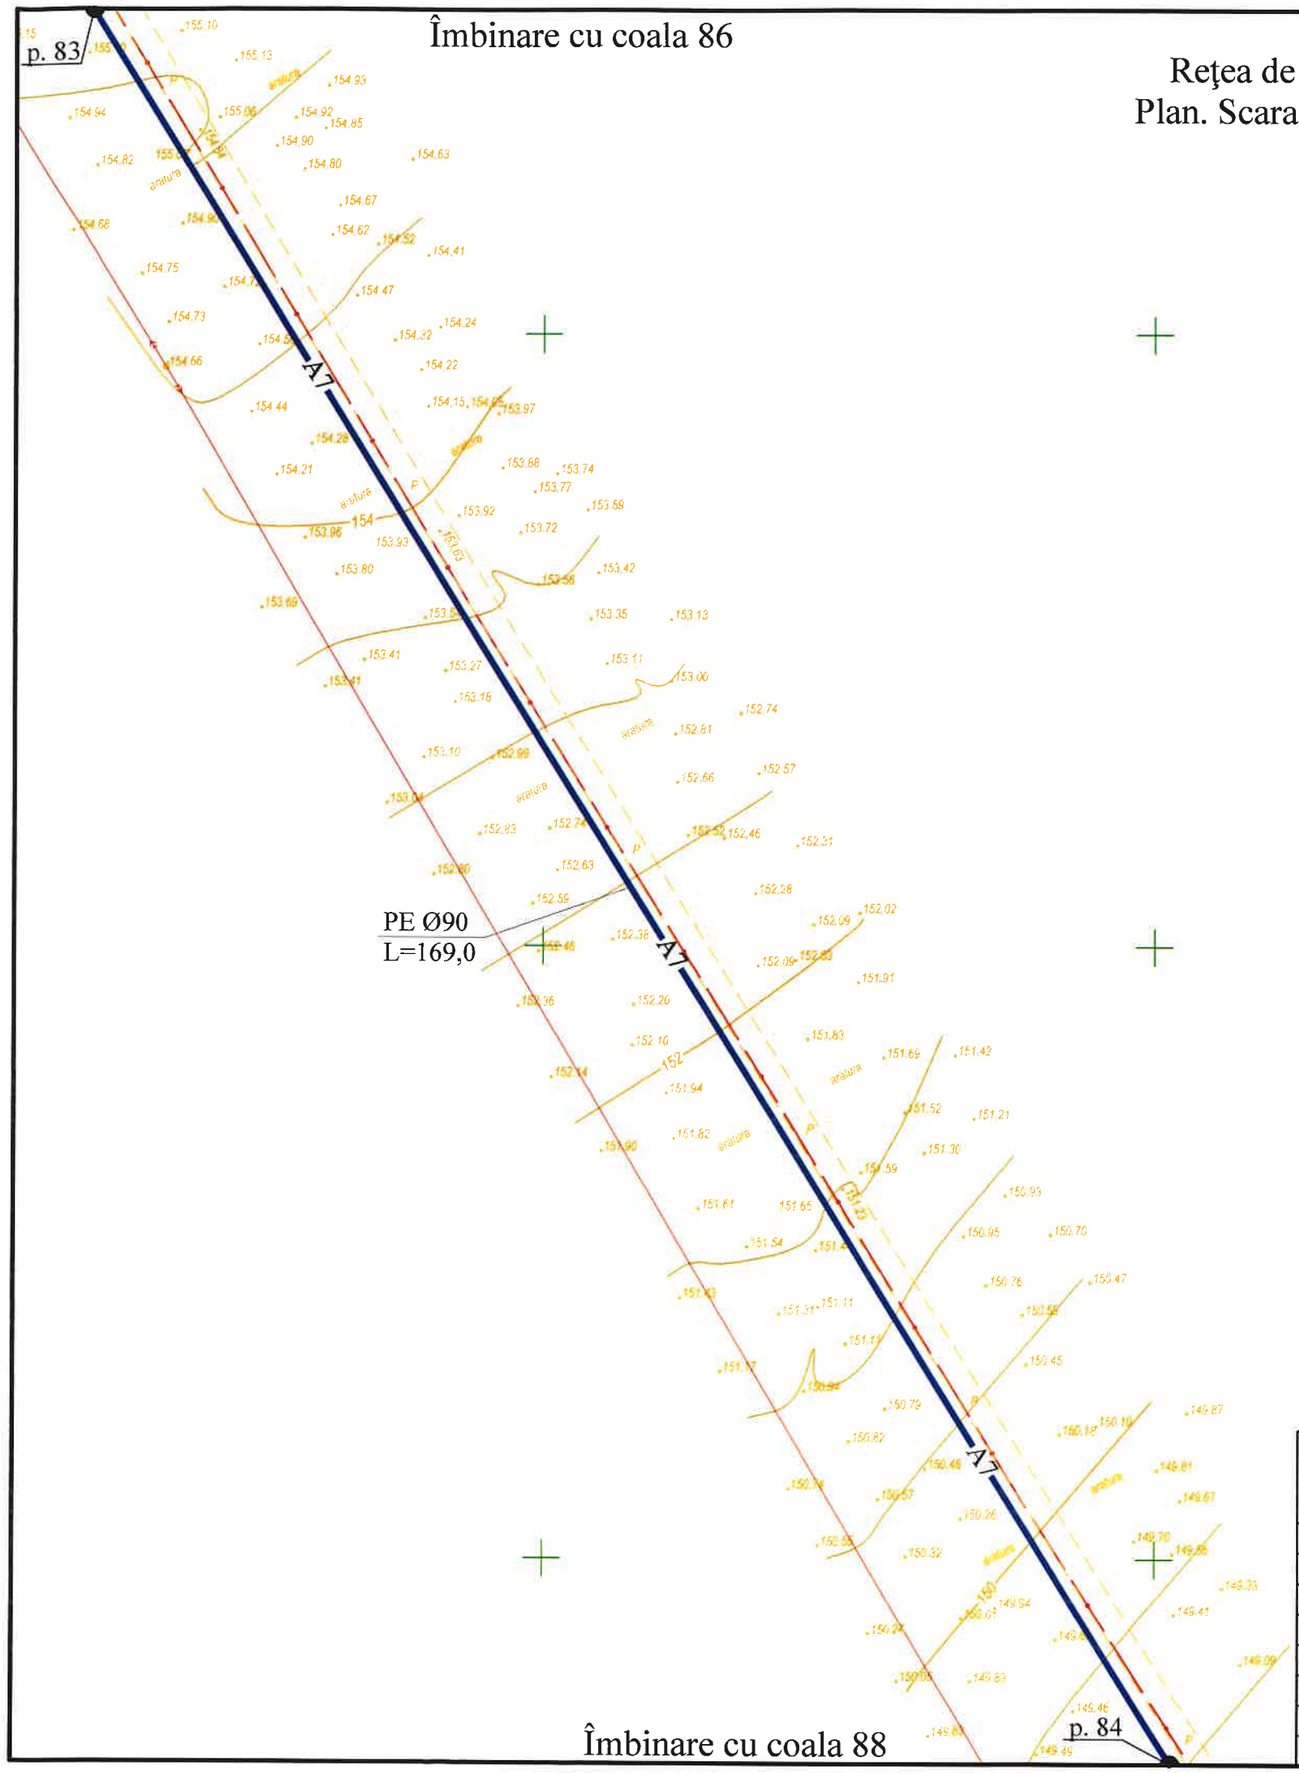

Îmbinare cu coala 88

Verificator de proiecte CC011
Erhan Maria
Domeniile 34.4.1
Nr. de inregistrare a avizului 76/31.07.25
Valabil de la 05.02.2025 pînă la 05.02.2030

Notă:
1. Lungimile sunt date în m;
2. Diametrele sunt date în mm.

Notă!!!
Amplasarea rețelelor edilitare existente pe plan este orientativă. La începerea lucrărilor antreprenorul va solicita asistență din partea deținătorilor de utilități în vederea identificării pe teren a rețelelor vizate.

LUNGU ALEXANDRU P-2024 Nr.1261 ARHITECT-ŞEF

REPUBLICA MOLDOVA Consiliul raional Fălești						320/S/20.01.2025 - AE			
						Finalizarea și punerea în funcțiune a sistemului de apeduct Prut-Fălești			
Mod	Nr.par.	Coala	Nr.doc.	Semnătura	Data	Rețele exterioare de alimentare cu apă	Etapa	Coala	Coli
							PE	87	
Spec. prin.		A. Lungu			06.25	Rețea de apă. Plan. Scara 1:500.	"APCAN PROIECT" S.R.L. mun. Chișinău, 2025		
Efectuat		I. Ciobanu			06.25				

Îmbinare cu coala 87

Rețea de apă.
Plan. Scara 1:500.

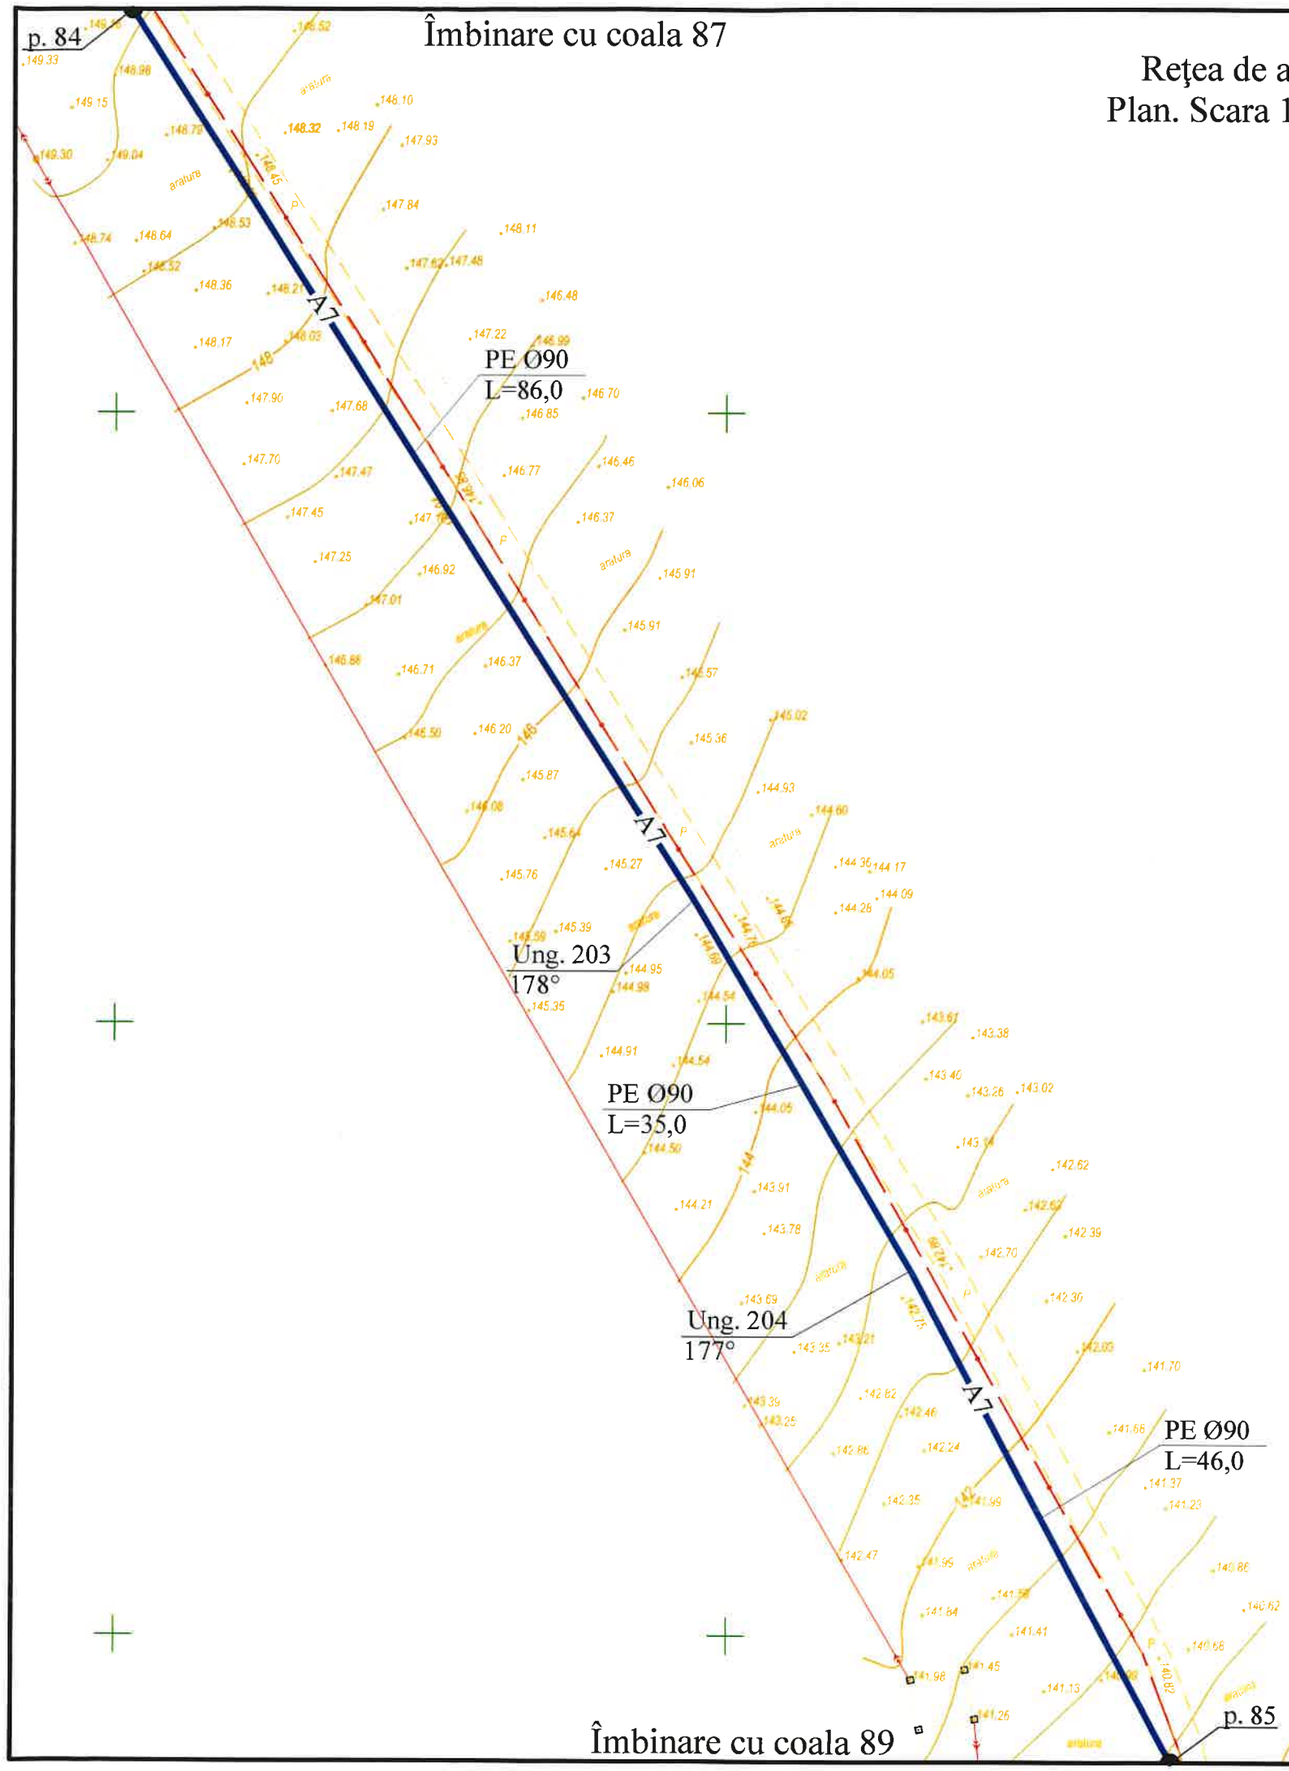

Îmbinare cu coala 89

Coordonatele unghiurilor

Nr. unghi.	x	y
Ung. 203	149997.32	266610.18
Ung. 204	150014.96	266579.78

Notă:
1. Lungimile sunt date în m;
2. Diametrele sunt date în mm.

Verificator de proiecte 00011
Erhan Maria
Domeniile 34.4.1
Nr. de inregistrare a avizului 76/31.07.25
Valabil de la 05.02.2025 pina la 05.02.2030

Notă!!!
Amplasarea rețelelor edilitare existente pe plan este orientativă. La începerea lucrărilor antreprenorul va solicita asistență din partea deținătorilor de utilități în vederea identificării pe teren a rețelelor vizate.

REPUBLICA MOLDOVA Consiliul raional Fălești						320/S/20.01.2025 - AE		
						Finalizarea și punerea în funcțiune a sistemului de apeduct Prut-Fălești		
Mod	Nr.par.	Coala	Nr.doc.	Semnătura	Data	Rețele exterioare de alimentare cu apă	Etapa	Coala	Coli
							PE	88	
Spec. prin.		A. Lungu			06.25	Rețea de apă. Plan. Scara 1:500.	"APCAN PROIECT" S.R.L. mun. Chișinău, 2025		
Efectuat		I. Ciobanu			06.25				

Îmbinare cu coala 88

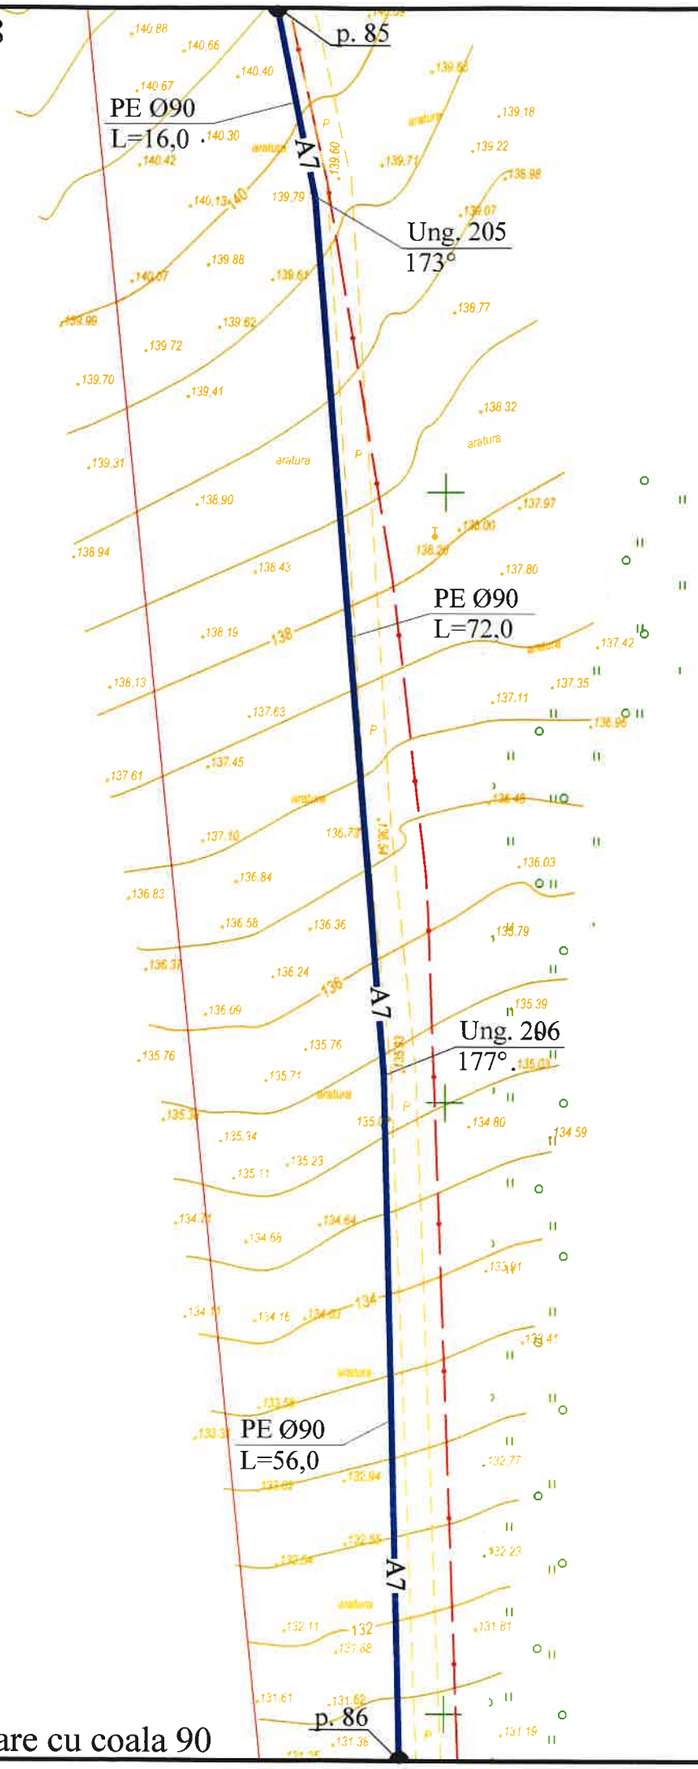

Îmbinare cu coala 90

Reţea de apă.
Plan. Scara 1:500.

N

Coordonatele unghiurilor

Nr. unghi.	x	y
Ung. 205	150039.32	266524.04
Ung. 206	150044.99	266452.21

Verificator de proiecte 0G011
Erhan Maria
Domeniile 34.4.1
Nr. de inregistrare a avizului 76/31.07.25
Valabil de la 05.02.2025 pina la 05.02.2030

Notă:
1. Lungimile sunt date în m;
2. Diametrele sunt date în mm.

Notă!!!
Amplasarea rețelelor edilitare existente pe plan este orientativă. La începerea lucrărilor antreprenorul va solicita asistență din partea deținătorilor de utilități în vederea identificării pe teren a rețelelor vizate.

LUNGU ALEXANDRU P-2024 Nr. 1361 Sa.b. PROIECTANT

REPUBLICA MOLDOVA Consiliul raional Fălești						320/S/20.01.2025 - AE			
						Finalizarea și punerea în funcțiune a sistemului de apeduct Prut-Fălești			
Mod	Nr.par.	Coala	Nr.doc.	Semnătura	Data	Rețele exterioare de alimentare cu apă	Etapa	Coala	Coli
							PE	89	
Spec. prin.		A. Lungu			06.25	Rețea de apă. Plan. Scara 1:500.	"APCAN PROIECT" S.R.L. mun. Chișinău, 2025		
Efectuat		I. Ciobanu			06.25				

Îmbinare cu coala 89

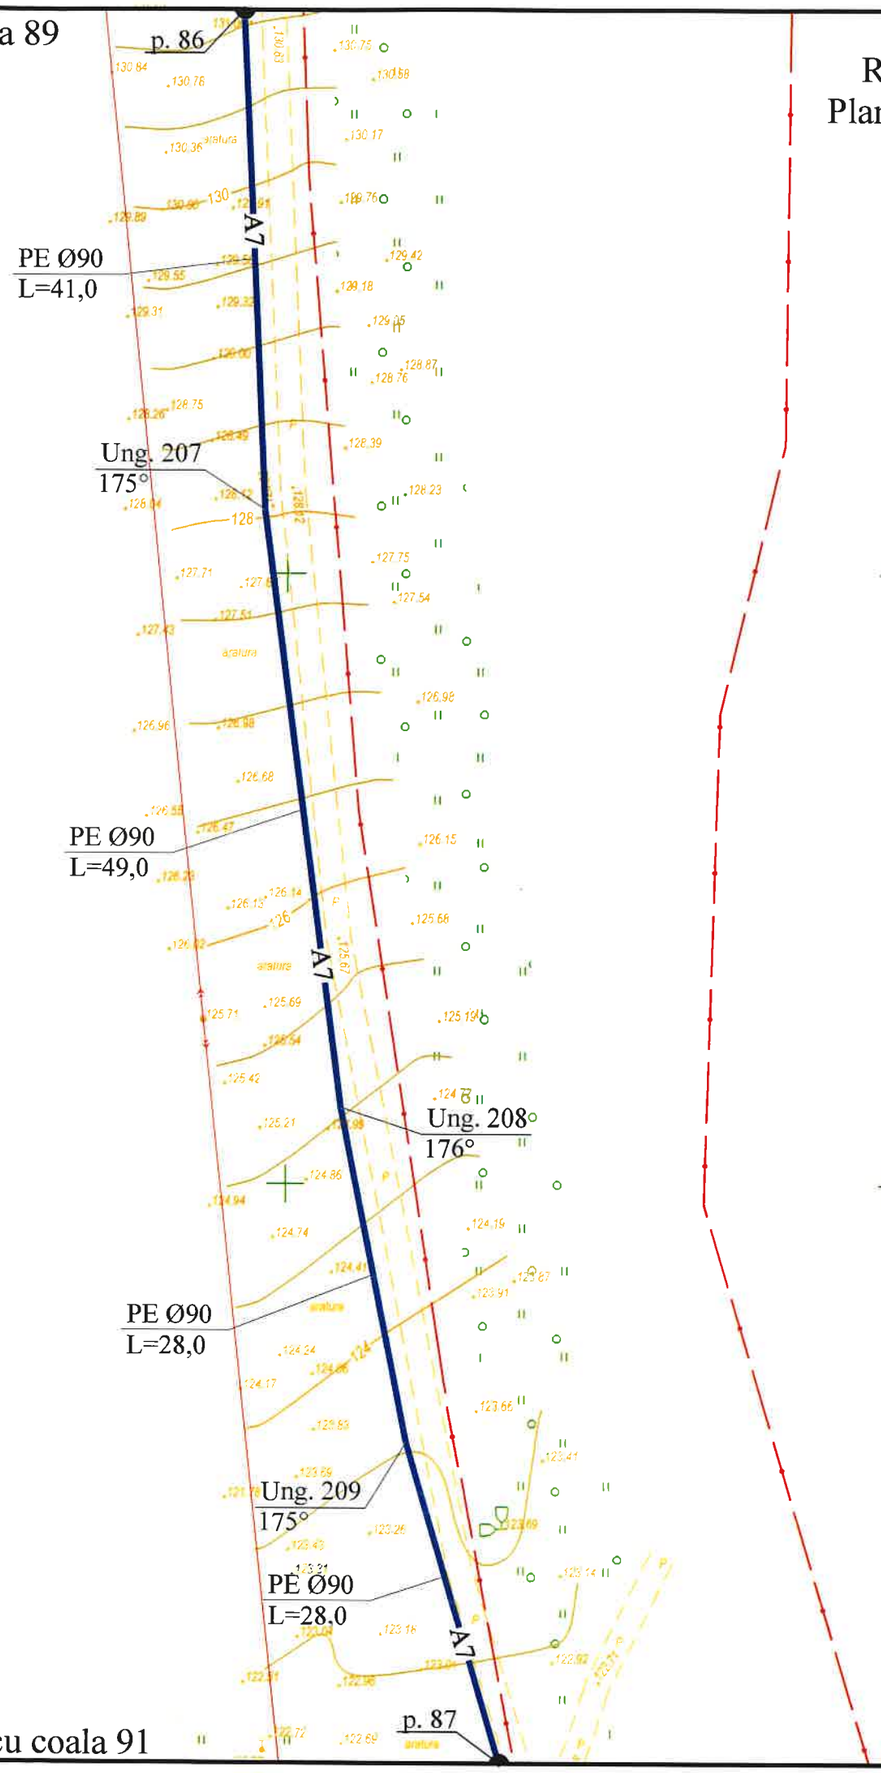

Îmbinare cu coala 91

Reţea de apă.
Plan. Scara 1:500.

N

Coordonatele unghiurilor

Nr. unghi.	x	y
Ung. 207	150048.15	266355.14
Ung. 208	150054.50	266306.20
Ung. 209	150059.92	266279.05

Verificator de proiecte CC011
Erhan Maria
Domeniile 34.4.1
Nr. de inregistrare a avizului 76/31.07.25
Valabil de la 05.02.2025 pina la 05.02.2030

Notă:
1. Lungimile sunt date în m;
2. Diametrele sunt date în mm.

Notă!!!
Amplasarea rețelelor edilitare existente pe plan este orientativă. La începerea lucrărilor antreprenorul va solicita asistență din partea deținătorilor de utilități în vederea identificării pe teren a rețelelor vizate.

REPUBLICA MOLDOVA Consiliul raional Fălești						320/S/20.01.2025 - AE		
						Finalizarea și punerea în funcțiune a sistemului de apeduct Prut-Fălești		
Mod	Nr.par.	Coala	Nr.doc.	Semnătura	Data	Rețele exterioare de alimentare cu apă	Etapa	Coala	Coli
							PE	90	
Spec. prin.		A. Lungu			06.25	Rețea de apă. Plan. Scara 1:500.	"APCAN PROIECT" S.R.L. mun. Chișinău, 2025		
Efectuat		I. Ciobanu			06.25				

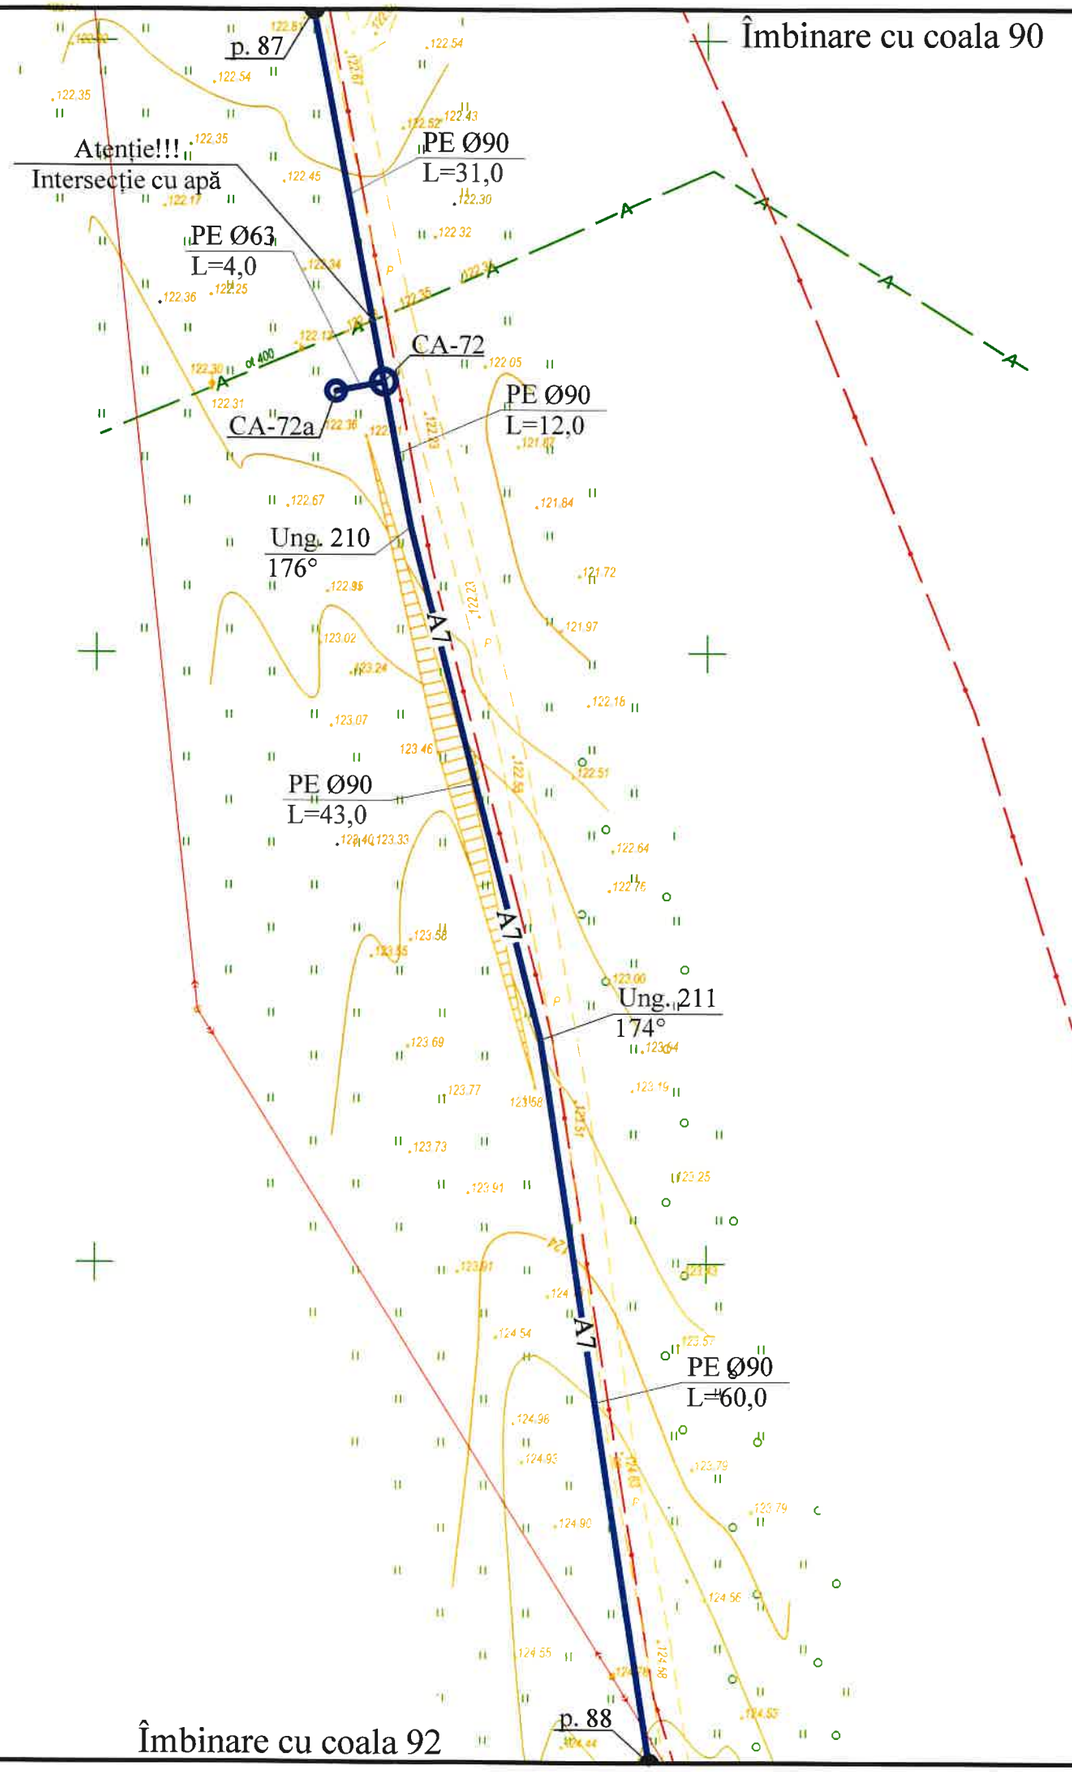

Reţea de apă.
Plan. Scara 1:500.

N

Notă:
1. Lungimile sunt date în m;
2. Diametrele sunt date în mm.

Notă!!!
Amplasarea rețelelor edilitare existente pe plan este orientativă. La începerea lucrărilor antreprenorul va solicita asistență din partea deținătorilor de utilități în vederea identificării pe teren a rețelelor vizate.

Coordonatele căminelor

Nr. cămin.	x	y
CA-72	150073.45	266222.09
CA-72a	150069.52	266221.34

Coordonatele unghiurilor

Nr. unghi.	x	y
Ung. 210	150075.69	266210.30
Ung. 211	150086.40	266168.26

Verificator de proiecte 00011
Erhan Maria
Domeniile 34.4.1
Nr. de inregistrare a avizului 76/31.07.25
Valabil de la 05.02.2025 pina la 05.02.2030

LUNGU ALEXANDRU P-2024 PROIECTANT

REPUBLICA MOLDOVA Consiliul raional Fălești						320/S/20.01.2025 - AE		
						Finalizarea și punerea în funcțiune a sistemului de apeduct Prut-Fălești		
Mod	Nr.par	Coala	Nr.doc.	Semnătura	Data	Rețele exterioare de alimentare cu apă	Etapa	Coala	Coli
							PE	91	
Spec. prin.		A. Lungu			06.25	Rețea de apă. Plan. Scara 1:500.	"APCAN PROIECT" S.R.L. mun. Chișinău, 2025		
Efectuat		I. Ciobanu			06.25				

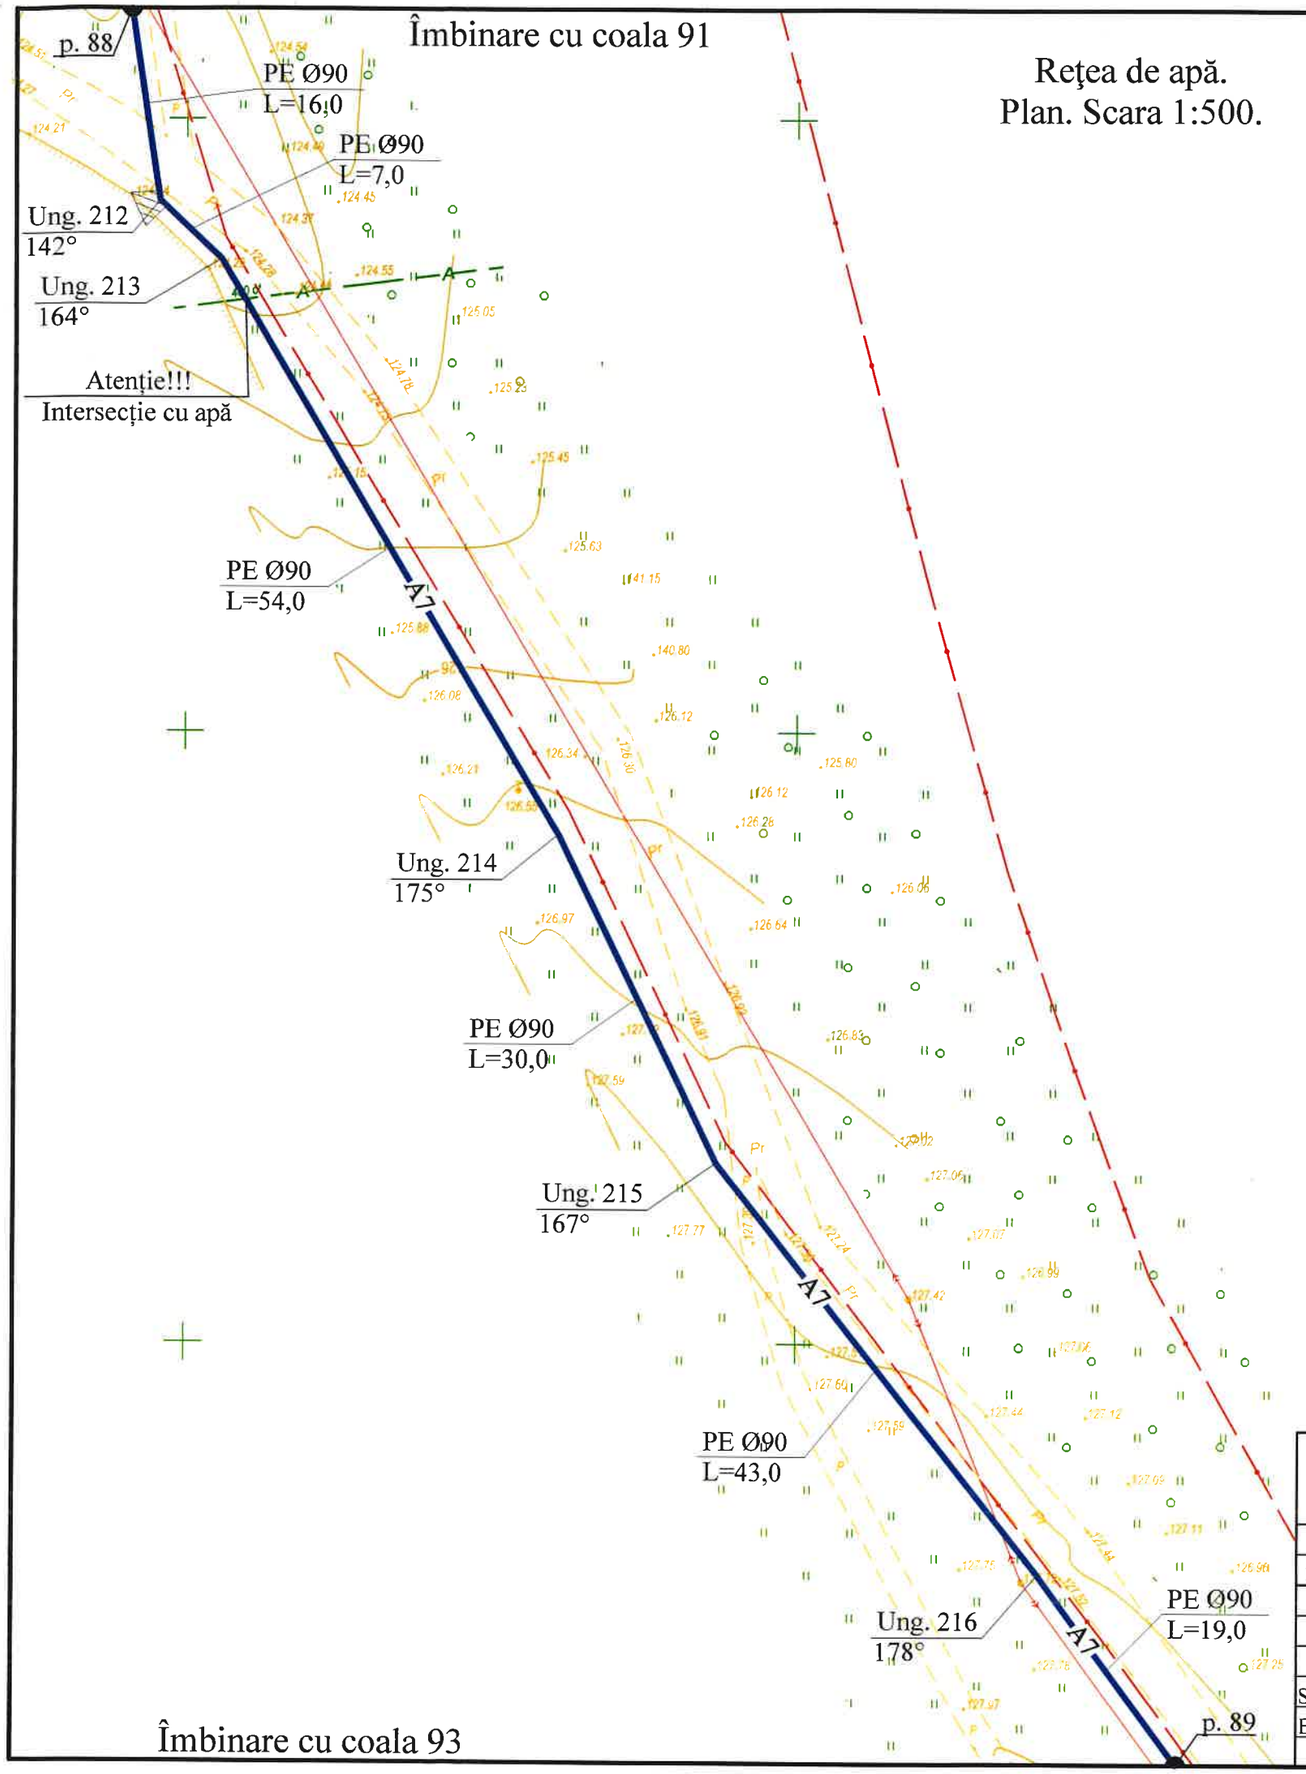

Reţea de apă.
Plan. Scara 1:500.

N

Notă:
1. Lungimile sunt date în m;
2. Diametrele sunt date în mm.

Notă!!!
Amplasarea rețelelor edilitare existente pe plan este orientativă. La începerea lucrărilor antreprenorul va solicita asistență din partea deținătorilor de utilități în vederea identificării pe teren a rețelelor vizate.

Coordonatele unghiurilor

Nr. unghi.	x	y
Ung. 212	150097.78	266093.30
Ung. 213	150102.83	266088.52
Ung. 214	150130.52	266041.64
Ung. 215	150143.46	266014.75
Ung. 216	150169.79	265981.30

Verificator de proiecte 00011
Erhan Maria
Domeniile 34.4.1
Nr. de înregistrare a avizului 76/31.07.25
Valabil de la 05.02.2025 pînă la 05.02.2030

LUNGU ALEXANDRU P-2024 Nr. 1261 Sa.6 PROIECTANT

REPUBLICA MOLDOVA Consiliul raional Fălești					320/S/20.01.2025 - AE
					Finalizarea și punerea în funcțiune a sistemului de apeduct Prut-Fălești
Mod	Nr.par	Coala	Nr.doc.	Semnătura	Data
					Rețele exterioare de alimentare cu apă — Etapa: PE; Coala: 92; Coli:
Spec. prin.		A. Lungu			06.25
Efectuat		I. Ciobanu			06.25
					Rețea de apă. Plan. Scara 1:500. — "APCAN PROIECT" S.R.L. mun. Chișinău, 2025

Îmbinare cu coala 92

Reţea de apă.
Plan. Scara 1:500.

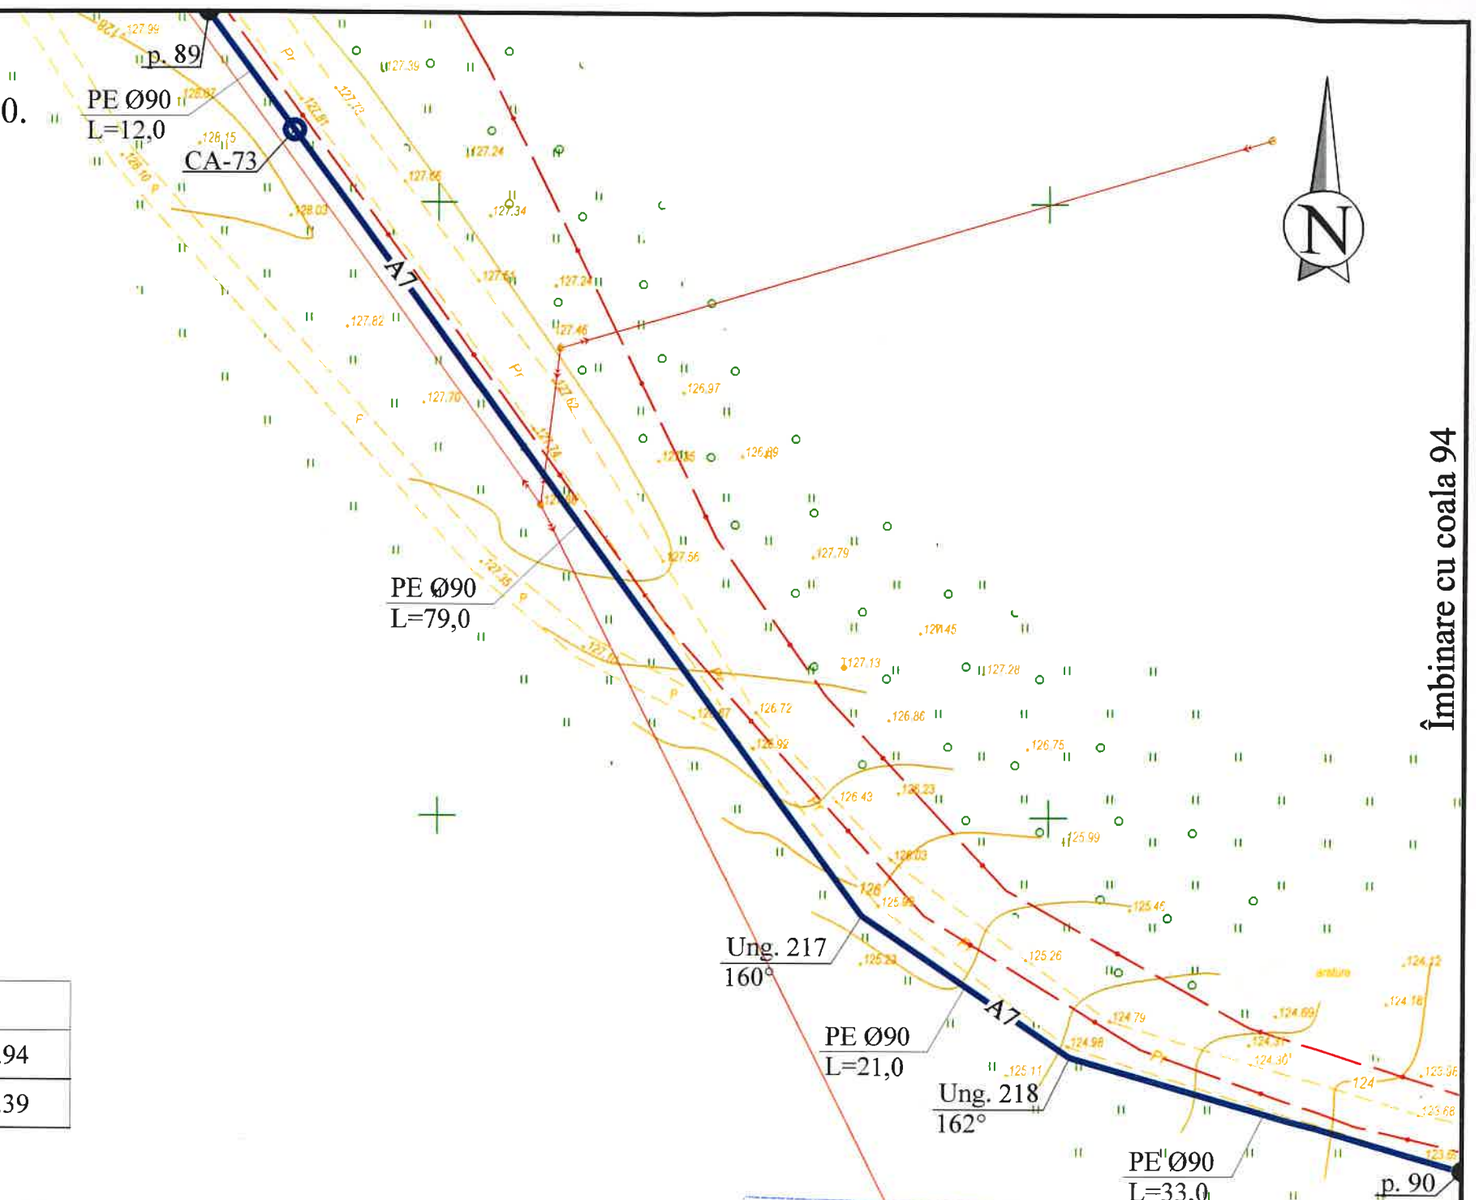

Îmbinare cu coala 94

Coordonatele unghiurilor

Nr. unghi.	x	y
Ung. 217	150234.73	265891.94
Ung. 218	150251.73	265880.39

Coordonatele căminelor

Nr. cămin.	x	y
CA-73	150188.22	265955.88

Verificator de proiecte CC011
Erhan Maria
Domeniile 34.4.1
Nr. de înregistrare a avizului 76/31.07.25
Valabil de la 05.02.2025 până la 05.02.2030

Notă:
1. Lungimile sunt date în m;
2. Diametrele sunt date în mm.

Notă!!!
Amplasarea rețelelor edilitare existente pe plan este orientativă. La începerea lucrărilor antreprenorul va solicita asistență din partea deținătorilor de utilități în vederea identificării pe teren a rețelelor vizate.

REPUBLICA MOLDOVA Consiliul raional Fălești						320/S/20.01.2025 - AE		
						Finalizarea și punerea în funcțiune a sistemului de apeduct Prut-Fălești		
Mod	Nr.par.	Coala	Nr.doc.	Semnătura	Data	Rețele exterioare de alimentare cu apă	Etapa	Coala	Coli
							PE	93	
Spec. prin.		A. Lungu			06.25	Rețea de apă. Plan. Scara 1:500.	"APCAN PROIECT" S.R.L. mun. Chișinău, 2025		
Efectuat		I. Ciobanu			06.25				

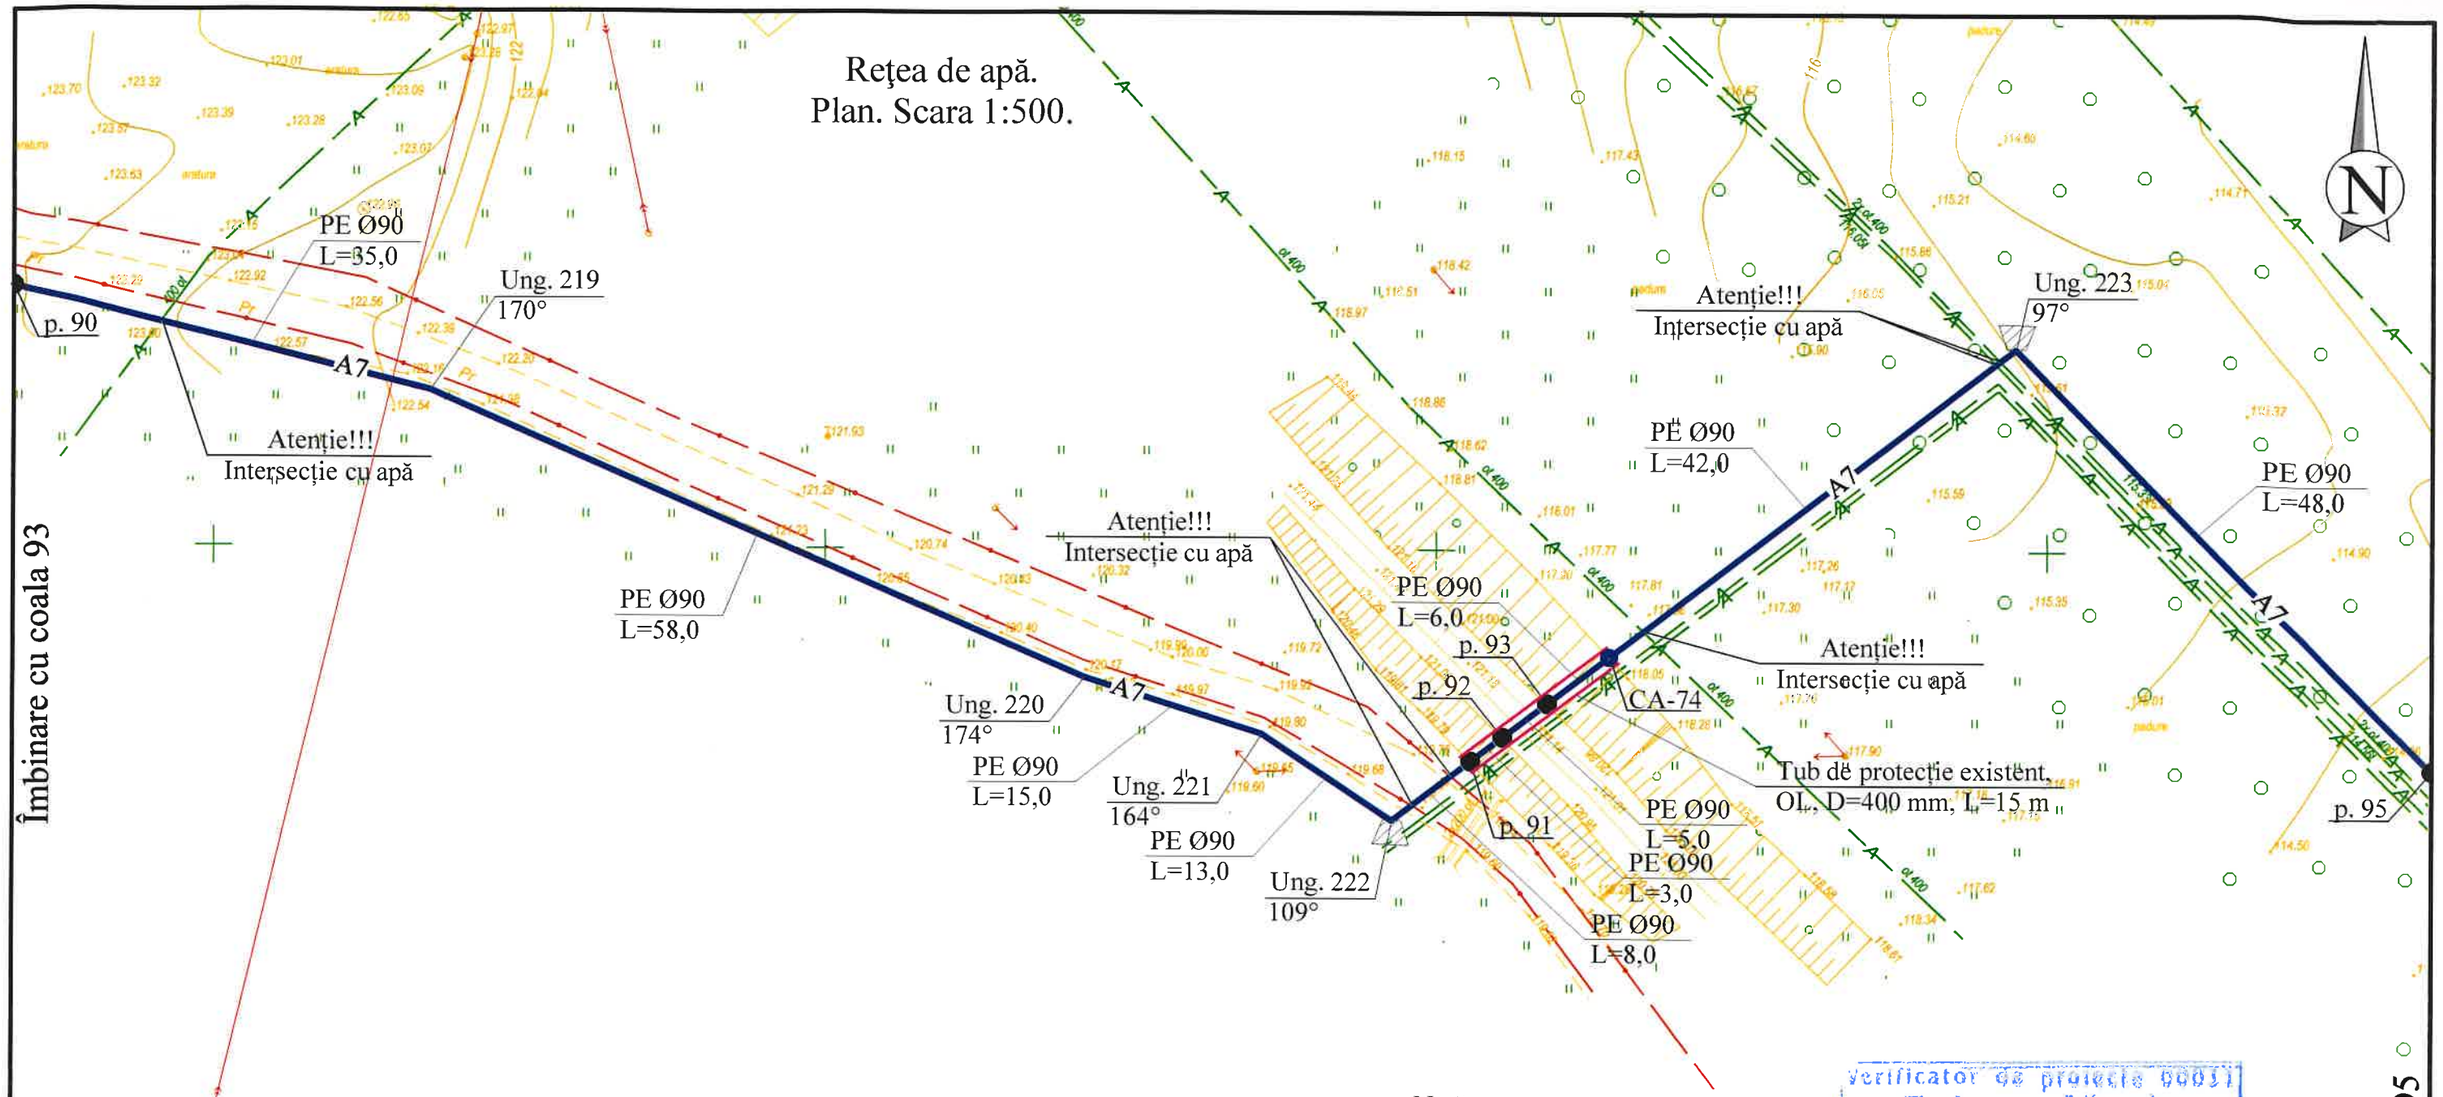

Coordonatele căminelor

Nr. cămin.	x	y
CA-74	150414.13	265841.34

Coordonatele unghiurilor

Nr. unghi.	x	y
Ung. 219	150317.65	265862.75
Ung. 220	150371.20	265839.55
Ung. 221	150385.70	265834.98
Ung. 222	150396.32	265827.89
Ung. 223	150447.41	265866.48

Notă:
1. Lungimile sunt date în m;
2. Diametrele sunt date în mm.

Verificator de proiecte 00051
Erhan Maria
Domeniile 34.4.1
Nr. de inregistrare a avizului 76/31.07.25
Valabil de la 05.02.2025 pina la 05.02.2030

Notă!!!
Amplasarea reţelelor edilitare existente pe plan este orientativă. La începerea lucrărilor antreprenorul va solicita asistenţă din partea deţinătorilor de utilităţi în vederea identificării pe teren a reţelelor vizate.

LUNGU ALEXANDRU
P-2024
Nr. 1261
Sab.
PROIECTANT

REPUBLICA MOLDOVA Consiliul raional Fălești						320/S/20.01.2025 - AE		
						Finalizarea și punerea în funcțiune a sistemului de apeduct Prut-Fălești		
Mod	Nr.par.	Coala	Nr.doc.	Semnătura	Data	Rețele exterioare de alimentare cu apă	Etapa	Coala	Coli
							PE	94	
Spec. prin.		A. Lungu			06.25	Rețea de apă. Plan. Scara 1:500.	"APCAN PROIECT" S.R.L. mun. Chișinău, 2025		
Efectuat		I. Ciobanu			06.25				

Rețea de apă.
Plan. Scara 1:500.

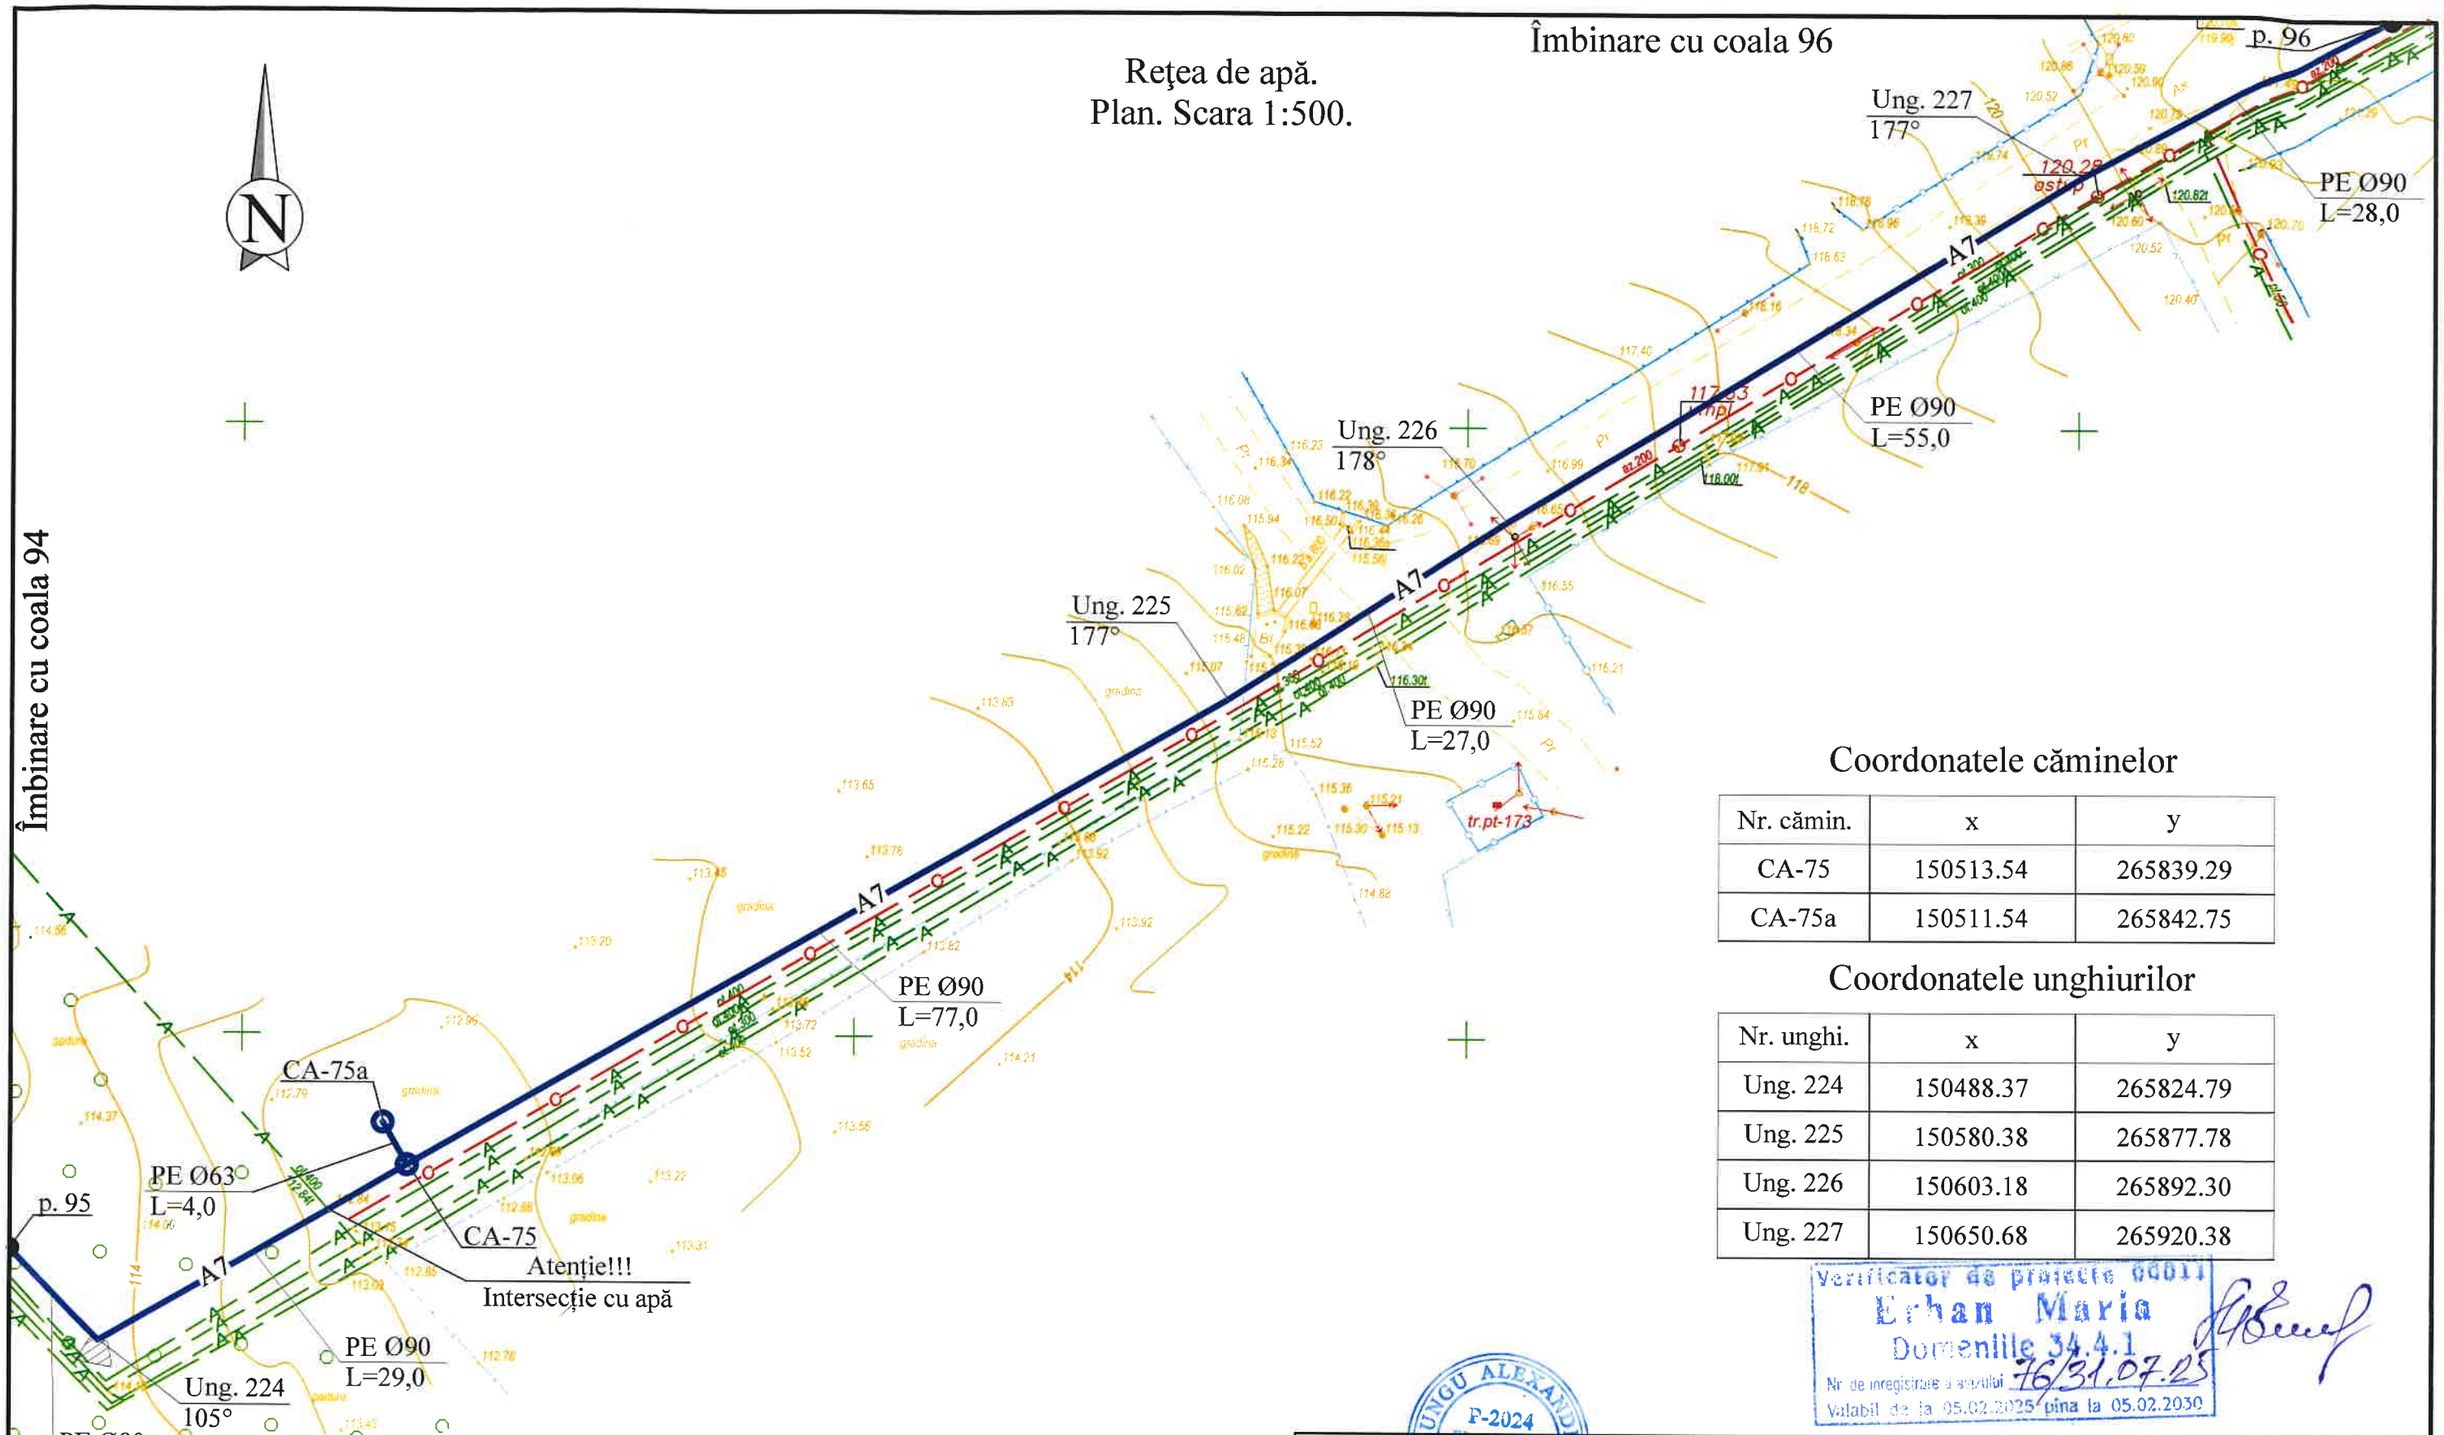

Coordonatele căminelor

Nr. cămin.	x	y
CA-75	150513.54	265839.29
CA-75a	150511.54	265842.75

Coordonatele unghiurilor

Nr. unghi.	x	y
Ung. 224	150488.37	265824.79
Ung. 225	150580.38	265877.78
Ung. 226	150603.18	265892.30
Ung. 227	150650.68	265920.38

Verificator de proiecte 00011
Erhan Maria
Domeniile 34.4.1
Nr. de înregistrare a atestatului 76/31.07.23
Valabil de la 05.02.2025 pînă la 05.02.2030

Notă:
1. Lungimile sunt date în m;
2. Diametrele sunt date în mm.

Notă!!!
Amplasarea rețelelor edilitare existente pe plan este orientativă. La începerea lucrărilor antreprenorul va solicita asistență din partea deținătorilor de utilități în vederea identificării pe teren a rețelelor vizate.

LUNGU ALEXANDRU P-2024 Nr.1261 DIECTAN

REPUBLICA MOLDOVA Consiliul raional Fălești						320/S/20.01.2025 - AE		
						Finalizarea și punerea în funcțiune a sistemului de apeduct Prut-Fălești		
Mod	Nr.par.	Coala	Nr.doc.	Semnătura	Data	Rețele exterioare de alimentare cu apă	Etapa	Coala	Coli
							PE	95	
Spec. prin.		A. Lungu			06.25	Rețea de apă. Plan. Scara 1:500.	"APCAN PROIECT" S.R.L. mun. Chișinău, 2025		
Efectuat		I. Ciobanu			06.25				

Reţea de apă.
Plan. Scara 1:500.

Notă:
1. Lungimile sunt date în m;
2. Diametrele sunt date în mm.

Notă!!!
Amplasarea reţelelor edilitare existente pe plan este orientativă. La începerea lucrărilor antreprenorul va solicita asistenţă din partea deţinătorilor de utilităţi în vederea identificării pe teren a reţelelor vizate.

Coordonatele căminelor

Nr. cămin.	x	y
CA-76	150772.73	266070.43

Coordonatele unghiurilor

Nr. unghi.	x	y
Ung. 228	150777.86	265994.00
Ung. 229	150764.13	266017.63
Ung. 230	150757.92	266033.07
Ung. 231	150744.21	266057.84
Ung. 232	150764.74	266069.15

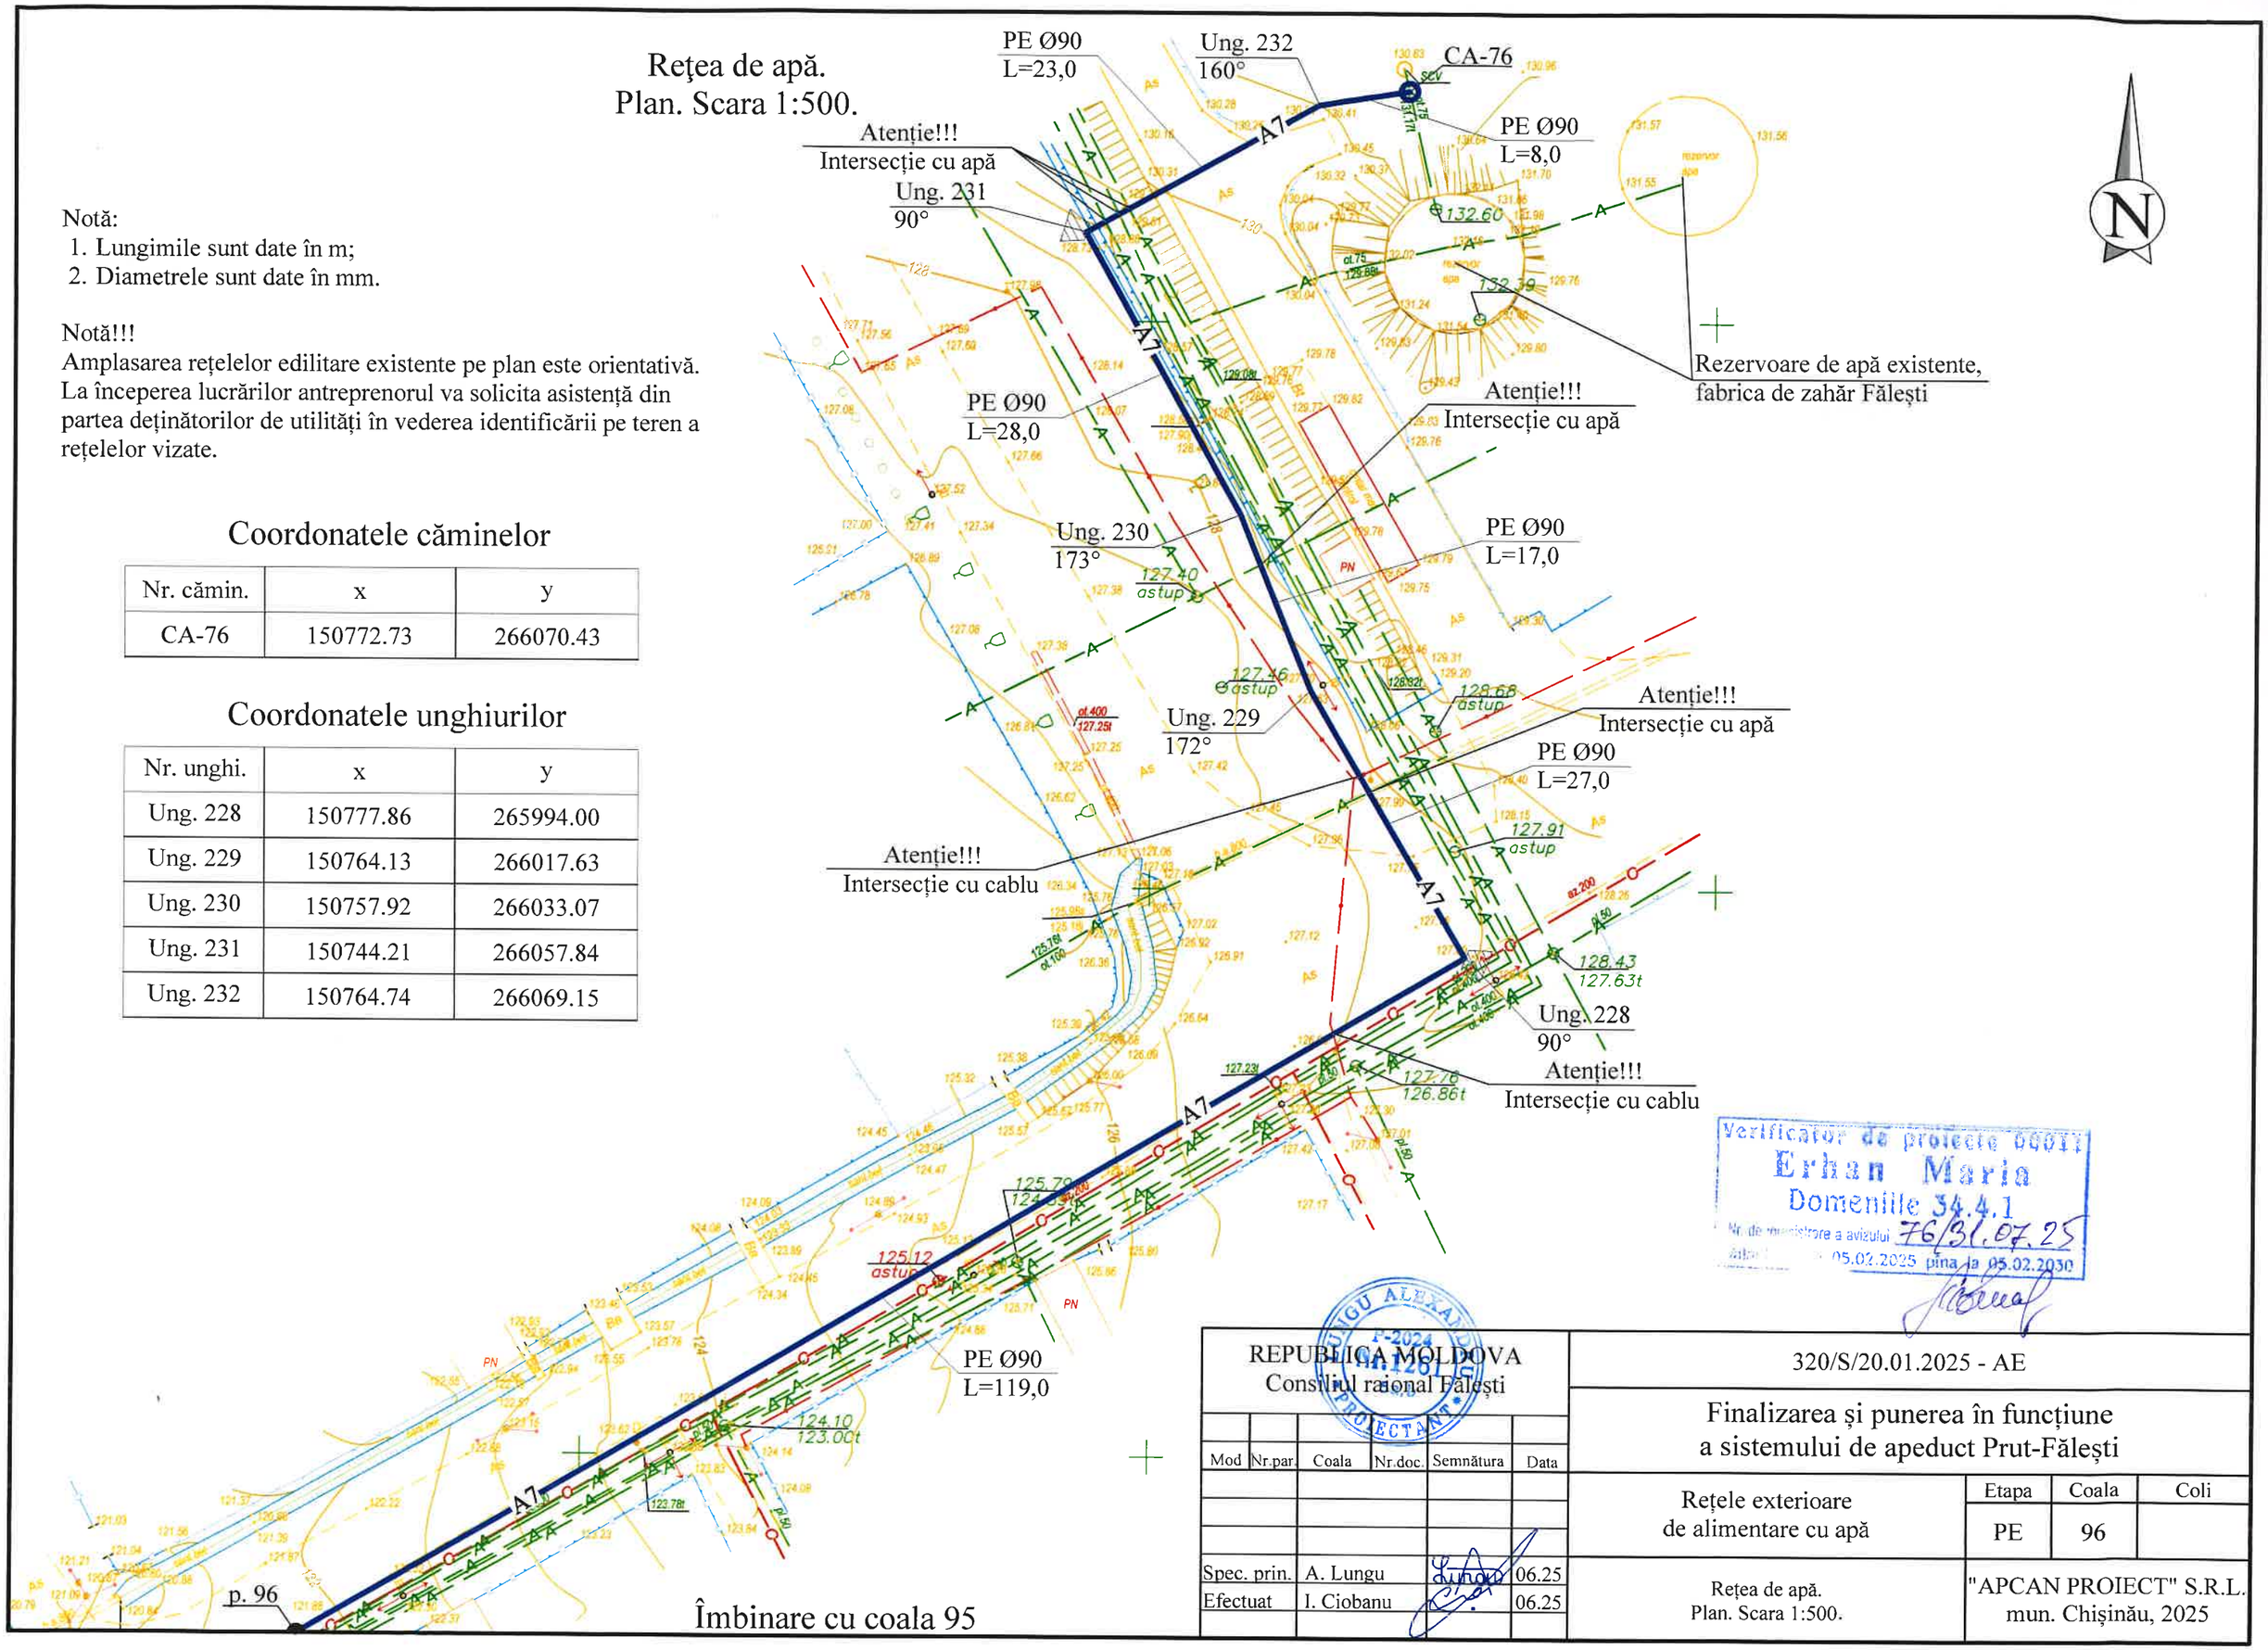

Verificator de proiecte 00011
Erhan Maria
Domeniile 34.4.1
Nr. de înregistrare a avizului 76/31.07.25
05.02.2025 pînă la 05.02.2030

REPUBLICA MOLDOVA Consiliul raional Fălești						320/S/20.01.2025 - AE		
						Finalizarea și punerea în funcțiune a sistemului de apeduct Prut-Fălești		
Mod	Nr.par.	Coala	Nr.doc.	Semnătura	Data	Rețele exterioare de alimentare cu apă	Etapa	Coala	Coli
							PE	96	
Spec. prin.		A. Lungu			06.25	Rețea de apă. Plan. Scara 1:500.	"APCAN PROIECT" S.R.L. mun. Chișinău, 2025		
Efectuat		I. Ciobanu			06.25				

Schema hidraulică.
De la CA-1 până la SP (Gherman).
(Lot 1)

SV 1:1 000
SO 1:10 000

-50,000

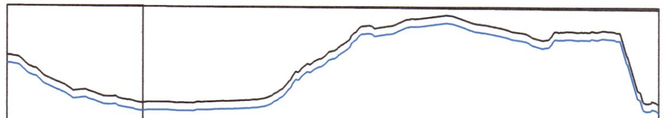

Q=74,13 L/s
L=313,0 m
Ø500 mm
V=0,44 m/s
1000i=0,42
h=0,16 + 10%
=0,14 m

Spre satul Sculeni (Turnuri existente)
Q=4,14 L/s

Q=69,99 L/s
L=1.189,0 m
Ø500 mm
V=0,42 m/s
1000i=0,38
h=0,45 + 10%
=0,50 m

Cota de jos a conductei	52,80	41,80	41,50
Marcarea ţevei şi tipul de izolare		Ø500 PE100, PN10, SDR17	Ø500 PE100, PN10, SDR17
Cota terenului	54,60	43,60	43,60
Cota piezometrică	65,90	65,60	65,10 142,60
Presiunea liberă	11,30	22,00	21,50 99,00
Distanţa		313,00	1.189,00
Nr. căminului, punctului, unghiului curbei traseului	CA-1	CA-3	SP (Gherman)

Nr. de inv. orig.	Data şi semnătura	În schimb. nr. de inv.

Verificator de proiecte 00011
Erhan Maria
Domeniile 3A.4.1
Nr. de înregistrare a avizului 76/31.07.25
Valabil de la 05.02.2025 pînă la 05.02.2030

Plan, vezi coala 3, 4, 5, 6, 7, 8, 9, 10, 11

REPUBLICA MOLDOVA
Consiliul raional Fălești

Nr.1261
S.a.b
"APCAN PROIECT"

Mod	Nr.pag.	Coala	Nr.doc.	Semnătura	Data
Spec. prin.		A. Lungu			06.25
Efectuat		I. Ciobanu			06.25

320/S/20.01.2025 - AE

Finalizarea şi punerea în funcţiune a sistemului de apeduct Prut-Fălești

Reţele exterioare de alimentare cu apă

Etapa	Coala	Coli
PE	97	

Schema hidraulică.
De la CA-1 până la SP (Gherman).
(Lot 1)

"APCAN PROIECT" S.R.L.
mun. Chişinău, 2025

Schema hidraulică.
De la SP (Gherman) până la SP-rezer. (Taxobeni).
(Lot 1)

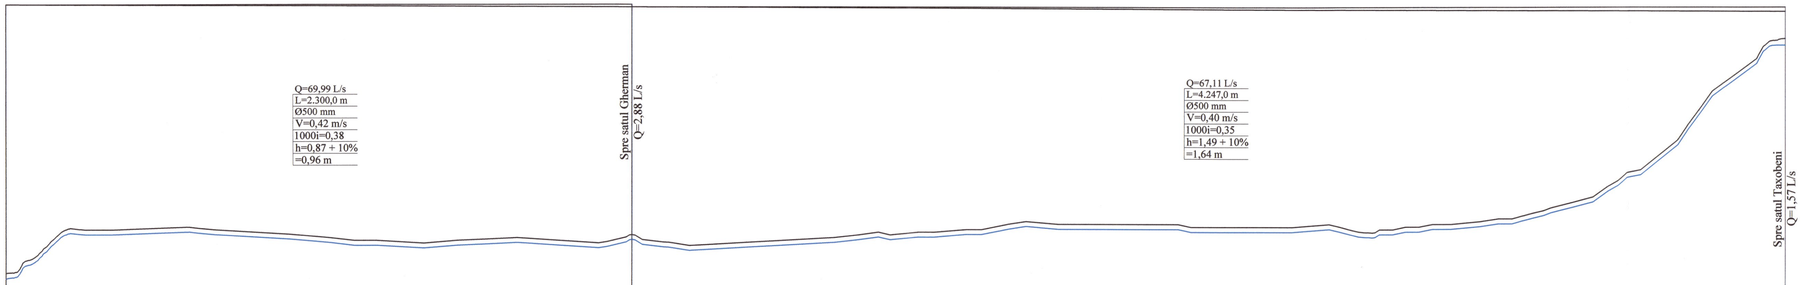

Cota de jos a conductei	41,50	55,90	127,58
Marcarea ţevei şi tipul de izolare	Ø500 PE100, PN10, SDR17	Ø500 PE100, PN10, SDR17	
Cota terenului	43,60	57,70	130,00
Cota piezometrică	65,10 142,60	141,70	140,00 134,00
Presiunea liberă	21,50 99,00	84,00	10,00 4,00
Distanţa	2.300,00	4.247,00	
Nr. căminului, punctului, unghiului curbei traseului	SP (Gherman)	CA-11	SP-Rezer. (Taxobeni)

Nr. de inv. orig. | Data şi semnătura | la schimb. nr. de inv.

Verificator de proiecte OOOT
Erhan Maria
Domeniile 34.4.1
Nr. de înregistrare a inițiativei 26/21.02.25
valabil de la 05.02.2025 pînă la 05.02.2030

Plan, vezi coala 11, 12, 13, 14

REPUBLICA MOLDOVA Consiliul raional Fălești							320/S/20.01.2025 - AE		
							Finalizarea şi punerea în funcţiune a sistemului de apeduct Prut-Fălești		
Mod	Nr.par	Coala	Nr.doc	Semnătura	Data		Reţele exterioare de alimentare cu apă	Etapa	Coala	Coli
								PE	98	
Spec. prin.		A. Lungu			06.25		Schema hidraulică. De la SP (Gherman) până la SP-rezer. (Taxobeni). (Lot 1)	"APCAN PROIECT" S.R.L. mun. Chişinău, 2025		
Efectuat		I. Ciobanu			06.25					

Schema hidraulică.
De la SP-rezer. (Taxobeni) până la Cex-1.
(Lot 1)

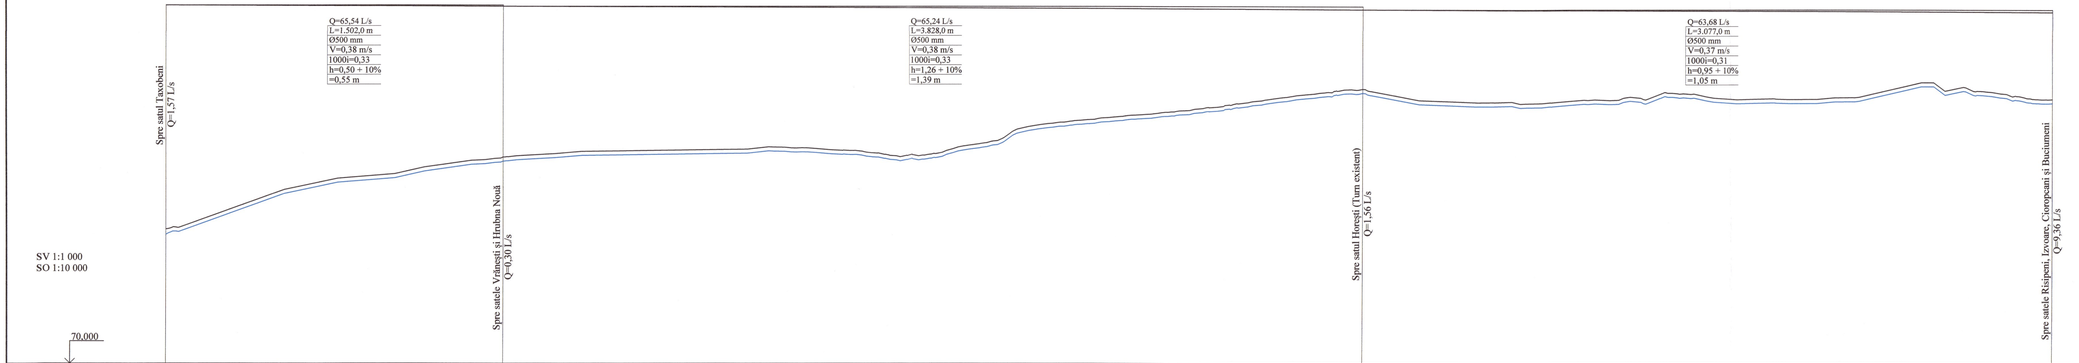

Cota de jos a conductei	127,58	160,30	190,90	186,40
Marcarea țevei și tipul de izolare	Ø500 PE100, PN10, SDR17	Ø500 PE100, PN10, SDR17	Ø500 PE100, PN10, SDR17	
Cota terenului	130,00	162,10	192,70	188,20
Cota piezometrică	134,00 230,00	229,50	228,10	227,00
Presiunea liberă	4,00 100,00	67,40	35,40	38,80
Distanța	1.502,00	3.828,00	3.077,00	
Nr. căminului, punctului, unghiului curbei traseului	SP-Rezer. (Taxobeni)	CA-17	CA-18	Cex-1

Nr. de inv. orig. | Data și semnătura | La schimb nr. de inv.

Verificator de proiecte 00011
Erhan Maria
Domeniile 34.4.1
Se respectă 1 exemplar
de la 05.02.2025 până la 05.02.2030
05.02.25

Plan, vezi coala 14, 15, 16, 49

REPUBLICA MOLDOVA Consiliul raional Fălești						320/S/20.01.2025 - AE		
						Finalizarea și punerea în funcțiune a sistemului de apeduct Prut-Fălești		
Mod	Nr par	Coala	Nr doc	Semnătura	Data			
						Rețele exterioare de alimentare cu apă	Etapa	Coala	Coli
							PE	99	
Spec. prin.	A. Lungu				06.25	Schema hidraulică. De la SP-rezer. (Taxobeni) până la Cex-1. (Lot 1)	"APCAN PROIECT" S.R.L. mun. Chișinău, 2025	
Efectuat	I. Ciobanu				06.25			

Schema hidraulică.
De la Cex-1 până la CA-35.
(Lot 1)

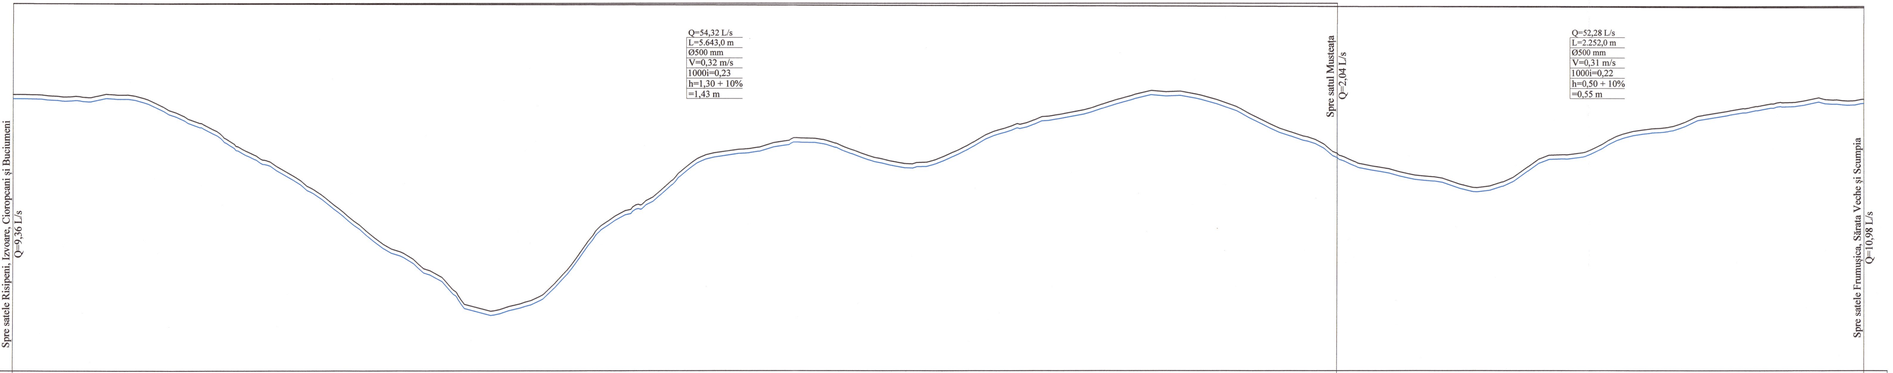

SV 1:1 000
SO 1:10 000

70.000

Cota de jos a conductei	186,40	161,20	184,20
Marcarea țevei și tipul de izolare	Ø500 PE100, PN10, SDR17		Ø500 PE100, PN10, SDR17
Cota terenului	188,20	163,00	186,00
Cota piezometrică	227,00	225,60	225,10
Presiunea liberă	38,80	62,60	39,10
Distanța	5.643,00		2.252,00
Nr. căminului, punctului, unghiului curbei traseului	Cex-1	CA-22	CA-35

Certificator de proiecte 00011
Erhan Maria
Domeniile 3A.4.1
Nr de înregistrare a proiectului 76/21.07.25
Valabil de la 05.07.2025 până la 05.08.2030

Plan, vezi coala 49, 17, 18, 19, 20, 21, 22, 23, 24, 25, 26, 27, 28, 29, 30

REPUBLICA MOLDOVA Consiliul raional Florești						320/S/20.01.2025 - AE			
						Finalizarea și punerea în funcțiune a sistemului de apeduct Prut-Fălești			
Mod	Nr par	Coala	Nr doc	Semnătura	Data	Rețele exterioare de alimentare cu apă	Etapa	Coala	Coli
							PE	100	
Spec. prin.		A. Lungu			06.25	Schema hidraulică. De la Cex-1 până la CA-35. (Lot 1)	"APCAN PROIECT" S.R.L. mun. Chișinău, 2025		
Efectuat		I. Ciobanu			06.25				

Nr. de inv. orig. | Data și semnătura | la schimb. nr de inv.

Schema hidraulică.
De la CA-35 până la rezervoare proiectate.
(Lot 1)

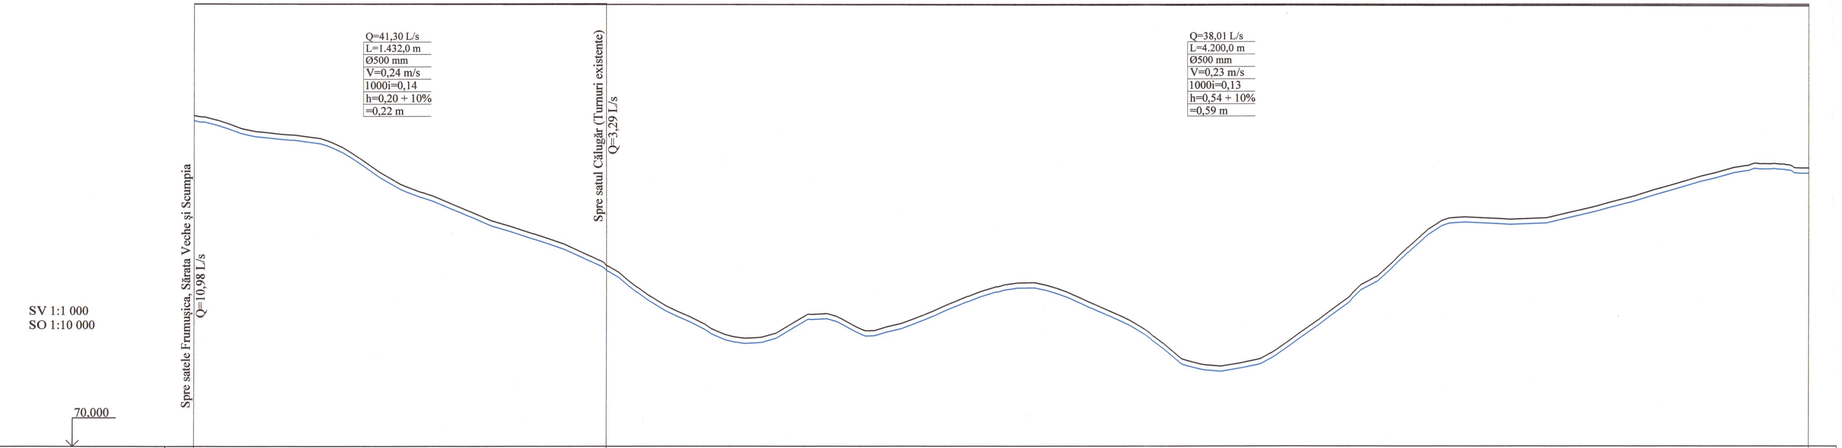

Cota de jos a conductei	184,20	131,50	165,60
Marcarea ţevei şi tipul de izolare	Ø500 PE100, PN10, SDR17	Ø500 PE100, PN10, SDR17	
Cota terenului	186,00	133,30	167,40
Cota piezometrică	225,10	224,80	224,20
Presiunea liberă	39,10	91,50	56,80
Distanţa	1.432,00	4.200,00	
Nr. căminului, punctului, unghiului curbei traseului	CA-35	CA-38	Rezer. pr. (Fălești)

Nr. de inv. orig. | Data şi semnătura | In schimb. nr. de inv.

Plan, vezi coala 30, 31, 32, 33, 34

REPUBLICA MOLDOVA
Consiliul raional Fălești

Mod	Nr.par	Coala	Nr.doc	Semnătura	Data
Spec. prin.		A. Lungu			06.25
Efectuat		I. Ciobanu			06.25

320/S/20.01.2025 - AE

Finalizarea şi punerea în funcţiune a sistemului de apeduct Prut-Fălești

Reţele exterioare de alimentare cu apă

Etapa	Coala	Coli
PE	101	

Schema hidraulică.
De la CA-35 până la rezervoare proiectate.
(Lot 1)

"APCAN PROIECT" S.R.L.
mun. Chişinău, 2025

licator de proiecte 00011
Erhan Maria
domeniile 34.4.1
valabilă 76/31.07.25
2025 (din 15.02.2025)

Schema hidraulică.
De la rezervoare proiectate până la rezervoare existente.
(Lot 1)

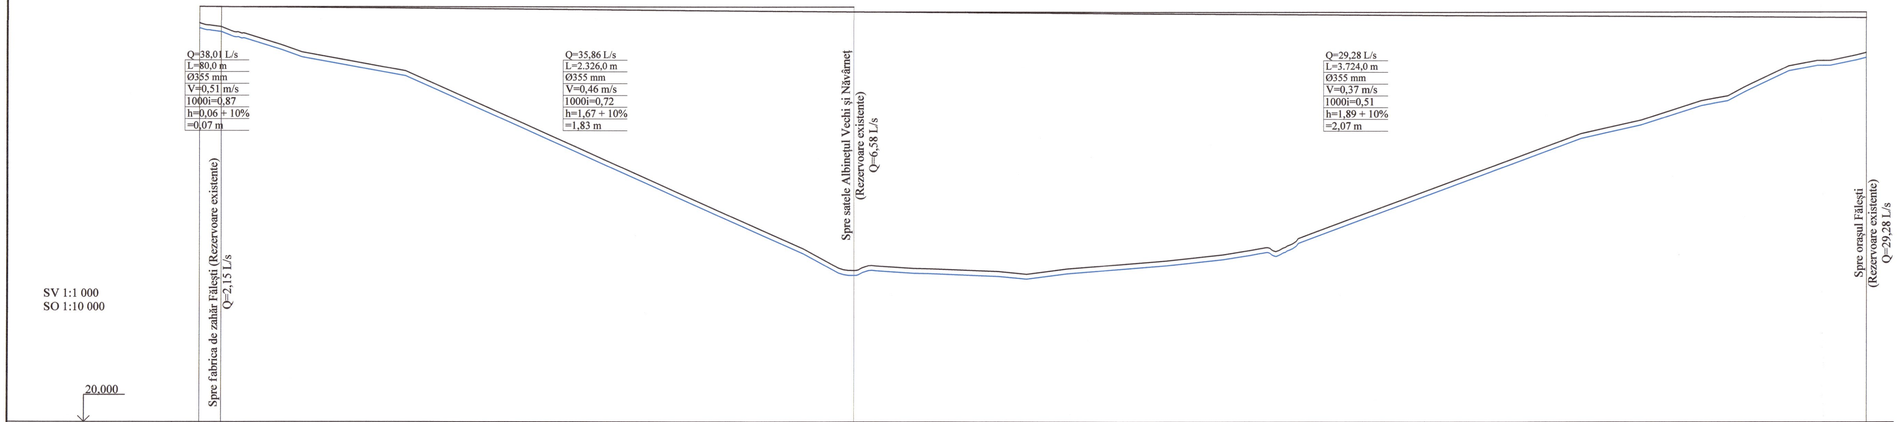

Cota de jos a conductei	165,60	164,20		74,20	154,75
Marcarea țevei și tipul de izolare		Ø355 PE100, PN10, SDR17		Ø355 PE100, PN10, SDR17	
Cota terenului	167,40	166,00		76,00	156,55
Cota piezometrică	224,20 173,40 173,30			171,50	169,35
Presiunea liberă	56,80 6,00 7,30			95,50	12,80
Distanța		80,0	2.326,00		3.724,00
Nr. căminului, punctului, unghiului curbei traseului	Rezer. pr. (Fălești)	p. 31		CA-45	Rezer. ex. (Fălești)

Nr. de inv. orig. | Data și semnătura | Ș.a.ș.a.

Certificator de proiecte 00011
Erhan Maria
Domeniile 3.4.1
Nr. de înregistrare în registru 76/31.07.25
valabil de la 05.07.2025 pînă la 05.07.2030

Plan, vezi coala 34, 35, 36

REPUBLICA MOLDOVA Consiliul raional Fălești						320/S/20.01.2025 - AE		
						Finalizarea și punerea în funcțiune a sistemului de apeduct Prut-Fălești		
Mod	Nr.par	Coala	Nr.doc	Semnătura	Data	Rețele exterioare de alimentare cu apă	Etapa	Coala	Coli
							PE	102	
Spec. prin.	A. Lungu				06.25	Schema hidraulică. De la rezervoare proiectate până la rezervoare existente. (Lot 1)	"APCAN PROIECT" S.R.L. mun. Chișinău, 2025		
Efectuat	I. Ciobanu				06.25				

Schema hidraulică.
De la CA-3 până la turnuri de apă existente.
(Lot 2)

SV 1:1.000
SO 1:1.000

	CA-3		SP (Sculeni)		Turnuri de apă existente
Cota de jos a conductei	41,80		41,70		81,20
Marcarea țevei și tipul de izolare				Ø110 PE100, PN10, SDR17 / Ø110 PE100, PN10, SDR17 / Ø110 PE100, PN10, SDR17 / Ø110 PE100, PN10, SDR17 / Ø110 PE100, PN10, SDR17 / Ø110 PE100, PN10, SDR17	
Cota terenului	43,60		43,60		83,00
Cota piezometrică	65,60		65,40 119,10		110,10
Presiunea liberă	22,00		21,80 75,50		27,10
Distanța		29,00		1.369,00	
Nr. căminului, punctului, unghiului curbei traseului	CA-3		SP (Sculeni)		Turnuri de apă existente

Nr. de inv. orig. | Data și semnătura | În schimb. nr.de inv.

Verificator de proiecte 00011
Erhan Maria
Domeniile 34.4.1
Nr. de înregistrare a avizului 76/31.07.25
Valabil de la 05.02.2025 pîna la 05.02.2030

Plan, vezi coala 5

REPUBLICA MOLDOVA Consiliul raional Fălești				320/S/20.01.2025 - AE		
				Finalizarea și punerea în funcțiune a sistemului de apeduct Prut-Fălești		
Mod / Nr.par.	Coala / Nr.doc.	Semnătura	Data	Rețele exterioare de alimentare cu apă	Etapa: PE	Coala: 103 / Coli:
Spec. prin.	A. Lungu		06.25	Schema hidraulică. De la CA-3 până la turnuri de apă existente. (Lot 2)	"APCAN PROIECT" S.R.L. mun. Chișinău, 2025	
Efectuat	I. Ciobanu		06.25			

LUNGU ALEXANDRU P-2024 Nr.4261 5a,b PROIECTANT

Schema hidraulică.
De la CA-18 până la turn de apă existent.
(Lot 3)

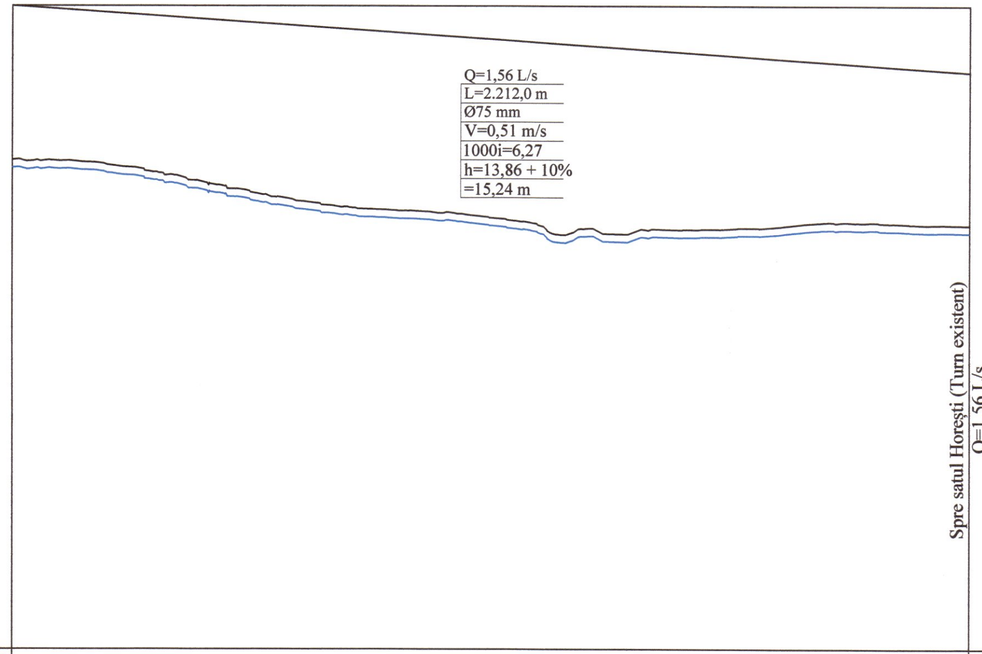

SV 1:1 000
SO 1:10 000

80,000

Cota de jos a conductei	190,90		175,90
Marcarea țevei și tipul de izolare		Ø75 PE100, PN10, SDR17	
Cota terenului	192,70		177,70
Cota piezometrică	228,10		217,80
Presiunea liberă	35,40		40,10
Distanța		2.212,00	
Nr. căminului, punctului, unghiului curbei traseului	CA-18		Turn de apă existent

Nr. de inv. orig. | Data și semnătura | În schimb. nr.de inv.

Verificator de proiecte 00011
Erhan Maria
Domeniile 34.4.1
Nr. de inregistrare a avizului 76/31.07.25
Valabil de la 05.02.2025 pînă la 05.02.2030

Plan, vezi coala 16, 37, 38, 39, 40, 41, 42, 43, 44, 45, 46, 47, 48

REPUBLICA MOLDOVA Consiliul raional Fălești						320/S/20.01.2025 - AE		
						Finalizarea și punerea în funcțiune a sistemului de apeduct Prut-Fălești		
Mod	Nr.par.	Coala	Nr.doc.	Semnătura	Data	Rețele exterioare de alimentare cu apă	Etapa	Coala	Coli
							PE	104	
Spec. prin.		A. Lungu			06.25	Schema hidraulică. De la CA-18 până la turn de apă existent. (Lot 3)	"APCAN PROIECT" S.R.L. mun. Chișinău, 2025		
Efectuat		I. Ciobanu			06.25				

Schema hidraulică.
De la Cex-1 până la SP + rezer. exist..
(Lot 4)

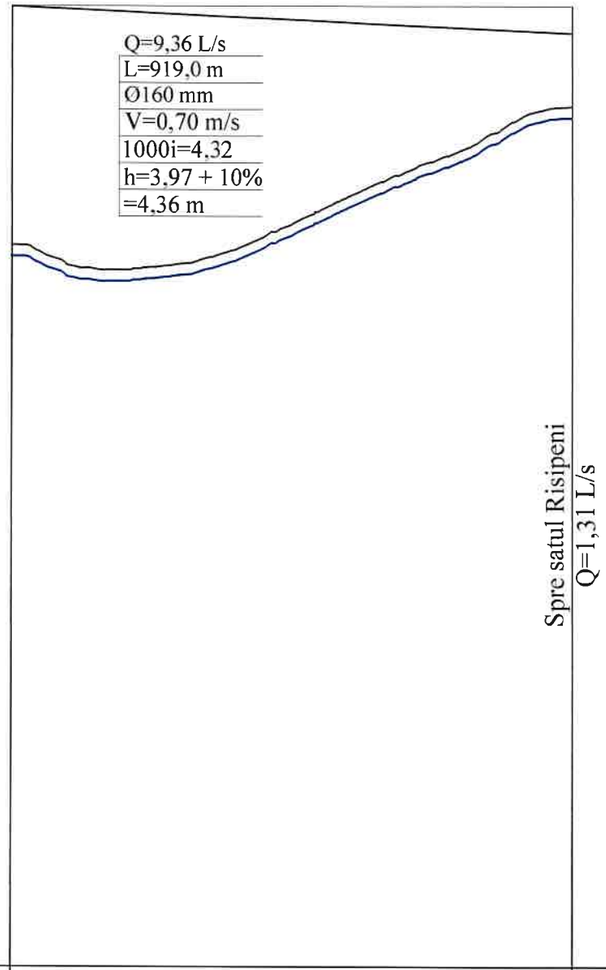

SV 1:1 000
SO 1:10 000

Cota de jos a conductei	186,40	208,80
Marcarea țevei și tipul de izolare		Ø160 PE100, PN10, SDR17
Cota terenului	188,20	210,70
Cota piezometrică	227,00	222,70 / 214,70
Presiunea liberă	38,80	12,00 / 4,00
Distanța		919,00
Nr. căminului, punctului, unghiului curbei traseului	Cex-1	SP+Rezer. exist. (Risipeni)

Nr. de inv. orig.	Data și semnătura	în schimb. nr.de inv.

Verificator de proiecte 00011
Erhan Maria
Domeniile 34.4.1
Nr. de inregistrare a avizului 76/31.07.25
Valabil de la 05.02.2025 pînă la 05.02.2030

Plan, vezi coala 49, 50, 51, 52, 53, 54

REPUBLICA MOLDOVA Consiliul Raional Fălești						320/S/20.01.2025 - AE			
						Finalizarea și punerea în funcțiune a sistemului de apeduct Prut-Fălești			
Mod	Nr.par.	Coala	Nr.doc.	Semnătura	Data	Rețele exterioare de alimentare cu apă	Etapa	Coala	Coli
							PE	105	
Spec. prin.		A. Lungu			06.25	Schema hidraulică. De la Cex-1 până la SP + rezer. exist.. (Lot 4)	"APCAN PROIECT" S.R.L. mun. Chișinău, 2025		
Efectuat		I. Ciobanu			06.25				

Schema hidraulică.
De la SP-rezer. exist. până la turnuri de apă existente.
(Lot 4)

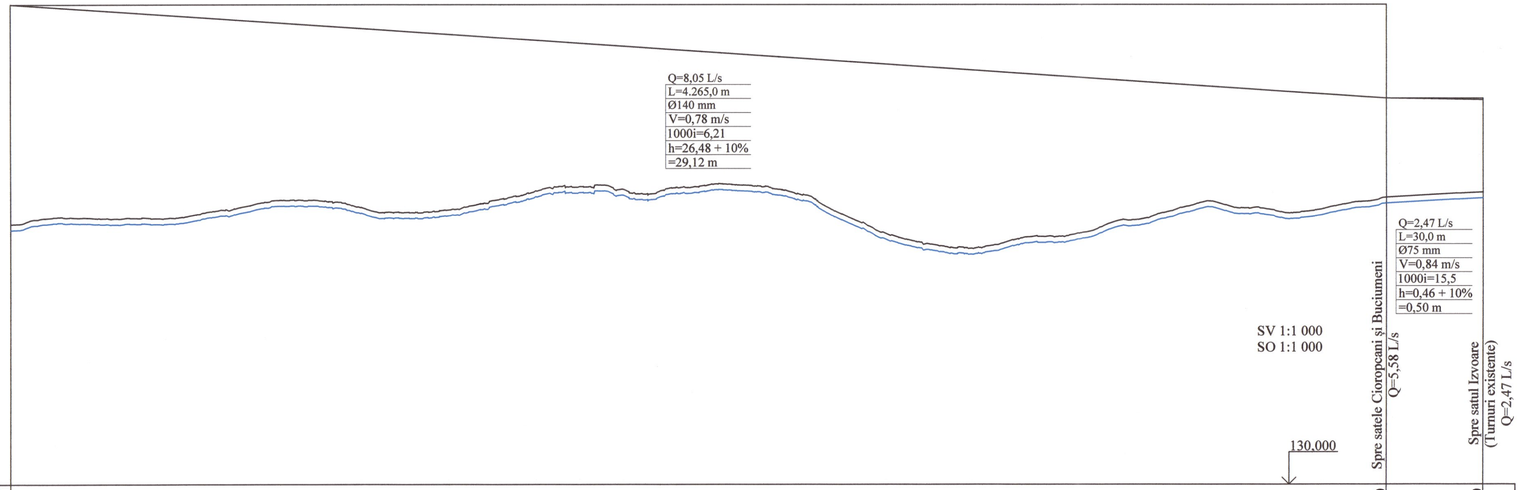

Cota de jos a conductei	208,80		217,20	218,80
Marcarea țevei și tipul de izolare		Ø140 PE100, PN10, SDR17		Ø75 PE100, PN10, SDR17
Cota terenului	210,70		219,00	220,60
Cota piezometrică	214,70 278,90		249,80	249,30
Presiunea liberă	4,00 68,20		30,80	28,70
Distanța		4.265,00		30,00
Nr. căminului, punctului, unghiului curbei traseului	SP-rezer. exist. (Risipeni)		CA-64	Turnuri de apă existente

Nr. de inv. orig. | Data și semnătura | În schimb. nr. de inv.

Verificator de proiecte 0001
Erhan Maria
Domeniile 3.4.1
Nr de înregistrare a avizului 76/31.07.25
Valabil de la 05.02.2025 până la 05.02.2030

Plan, vezi coala 54, 55, 56, 57, 58, 59, 60, 61, 62, 63, 64, 65, 66, 67, 68, 69, 70, 71, 72, 73, 74, 75, 76, 77, 78, 79

REPUBLICA MOLDOVA Consiliul raional Fălești S.A.D.						320/S/20.01.2025 - AE		
						Finalizarea și punerea în funcțiune a sistemului de apeduct Prut-Fălești		
Mod	Nr.par.	Coala	Nr.doc.	Semnătura	Data	Rețele exterioare de alimentare cu apă	Etapa	Coala	Coli
							PE	106	
Spec. prin.		A. Lungu			06.25	Schema hidraulică. De la SP-rezer. exist. până la turnuri de apă existente. (Lot 4)	"APCAN PROIECT" S.R.L. mun. Chișinău, 2025		
Efectuat		I. Ciobanu			06.25				

Schema hidraulică.
De la CA-35 până la turnuri de apă existente.
(Lot 5)

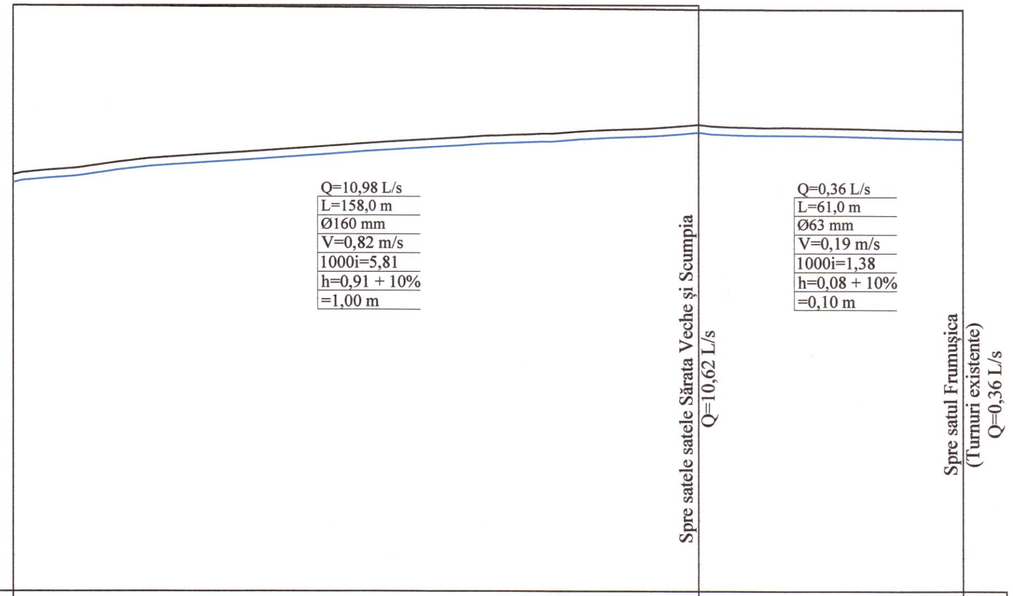

Cota de jos a conductei	184,20	195,70	194,20	
Marcarea țevei și tipul de izolare		Ø160 PE100, PN10, SDR17	Ø63 PE100, PN10, SDR17	
Cota terenului	186,00	197,50	196,00	
Cota piezometrică	225,10	224,10	224,00	
Presiunea liberă	39,10	26,60	28,00	
Distanța		158,00	61,00	
Nr. căminului, punctului, unghiului curbei traseului	CA-35	CA-67		Turnuri de apă existente

Nr. de inv. orig. | Data și semnătura | În schimb. nr.de inv.

Verificator de proiecte 00011
Erhan Maria
Domeniile 34.4.1
Nr. de înregistrare a avizului 76/31.07.25
Valabil de la 05.02.2025 pînă la 05.02.2030

Plan, vezi coala 30

REPUBLICA MOLDOVA
Consiliul raional Fălești
P-2024
Nr.1261
5 ani

Mod	Nr.pag.	Coala	Nr.doc.	Semnătura	Data
Spec. prin.	A. Lungu				06.25
Efectuat	I. Ciobanu				06.25

320/S/20.01.2025 - AE

Finalizarea și punerea în funcțiune a sistemului de apeduct Prut-Fălești

Rețele exterioare de alimentare cu apă	Etapa	Coala	Coli
	PE	107	

Schema hidraulică.
De la CA-35 până la turnuri de apă existente.
(Lot 5)

"APCAN PROIECT" S.R.L.
mun. Chișinău, 2025

Schema hidraulică.
De la CA-38 până la turnuri de apă existente.
(Lot 6)

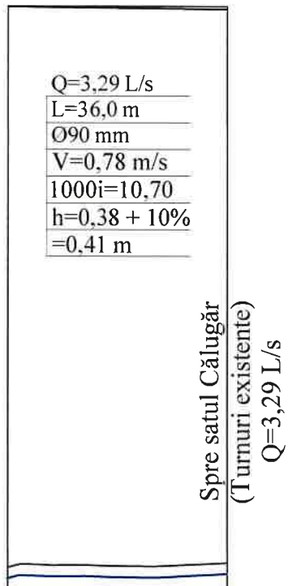

SV 1:1 000
SO 1:1 000

80,000

Cota de jos a conductei	131,50	132,70	
Marcarea țevei și tipul de izolare		Ø90 PE100, PN10, SDR17	
Cota terenului	133,30	134,50	
Cota piezometrică	224,80	224,90	
Presiunea liberă	91,50	90,40	
Distanța		36,00	
Nr. căminului, punctului, unghiului curbei traseului	CA-38	Turnuri de apă existente	

Nr. de inv. orig. | Data și semnătura | Nr. de inv. | In schimb. nr. de inv.

Verificator de proiecte 00011
Erhan Maria
Domeniile 34 4 1
Nr. de înregistrare a avizului 76/30.07.25
de la 05.02.2025 pînă la 05.02.2030

Plan, vezi coala 33

LUNGU ALEXANDRU P-2024 Nr. 1261 5a,b PROIECT

REPUBLICA MOLDOVA Consiliul raional Fălești					320/S/20.01.2025 - AE
					Finalizarea și punerea în funcțiune a sistemului de apeduct Prut-Fălești
Modif.	Nr.par.	Coala	Nr.doc.	Semnătura	Data
Spec. prin.	A. Lungu				06.25
Efectuat	I. Ciobanu				06.25

Rețele exterioare de alimentare cu apă	Etapa	Coala	Coli
	PE	108	
Schema hidraulică. De la CA-38 până la turnuri de apă existente. (Lot 6)	"APCAN PROIECT" S.R.L. mun. Chișinău, 2025		

Schema hidraulică.
De la p. 31 până la rezervoare de apă existente.
(Lot 7)

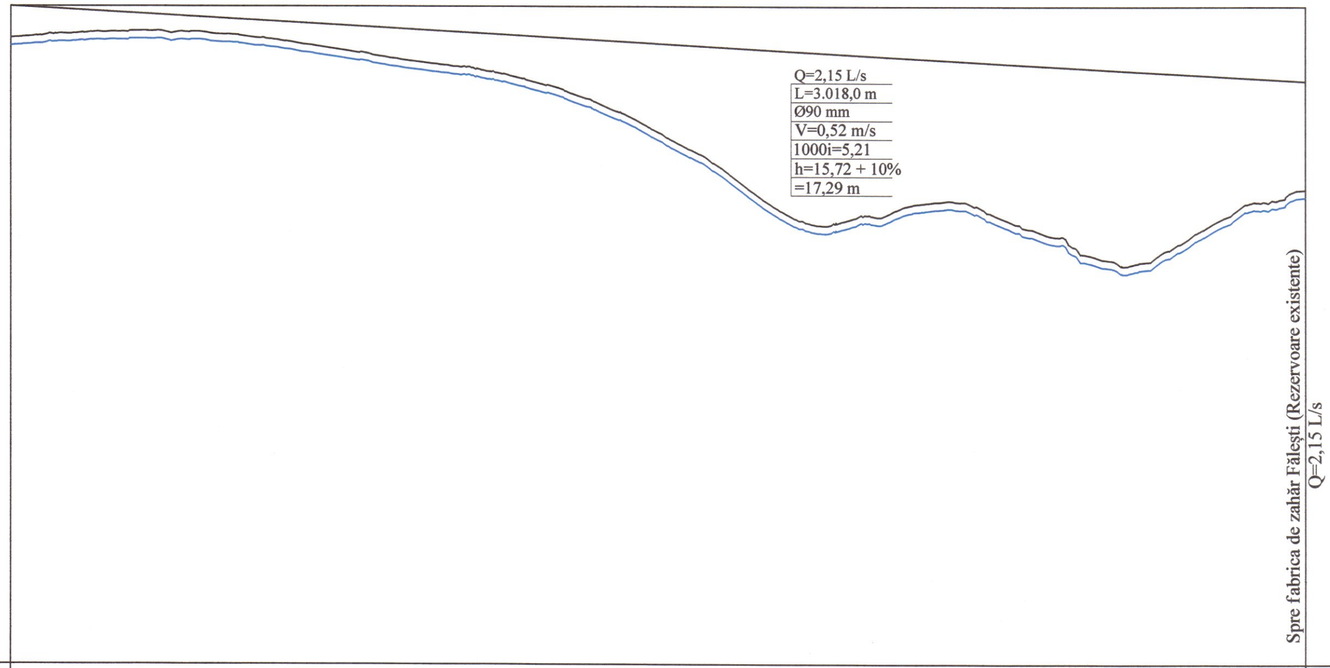

SV 1:1 000
SO 1:10 000

20,000

Cota de jos a conductei	164,20		129,00
Marcarea țevei și tipul de izolare		Ø90 PE100, PN10, SDR17	
Cota terenului	166,00		130,80
Cota piezometrică	173,30		156,00
Presiunea liberă	7,20		25,20
Distanța		3.018,00	
Nr. căminului, punctului, unghiului curbei traseului	p. 31		Rezervoare de apă existente

În schimb. nr. de inv. | Data și semnătura | Nr. de inv. orig.

Verificator de proiecte pădiri
Erhan Maria
Domeniile 34.4.1
Nr. de înregistrare a avizului 76/31.07.25
Valabil de la 05.02.2025 pînă la 05.02.2030

Plan, vezi coala 34, 80, 81, 82, 83, 84, 85, 86, 87, 88, 89, 90, 91, 92, 93, 94, 95, 96

REPUBLICA MOLDOVA Consiliul raional Fălești				320/S/20.01.2025 - AE			
				Finalizarea și punerea în funcțiune a sistemului de apeduct Prut-Fălești			
Mod.	Ved. pag.	Coala	Nr. doc.	Semnătura	Data	Rețele exterioare de alimentare cu apă	Etapa: PE; Coala: 109; Coli:
Spec. prin.	A. Lungu				06.25	Schema hidraulică. De la p. 31 până la rezervoare de apă existente. (Lot 7)	"APCAN PROIECT" S.R.L. mun. Chișinău, 2025
Efectuat	I. Ciobanu				06.25		

ÎNCO ALCĂTUIRII PROIECTANT P-2024 Nr. 1261

Schema hidraulică de calcul la debitul orar mediu. Diametrele şi tipul conductelor.

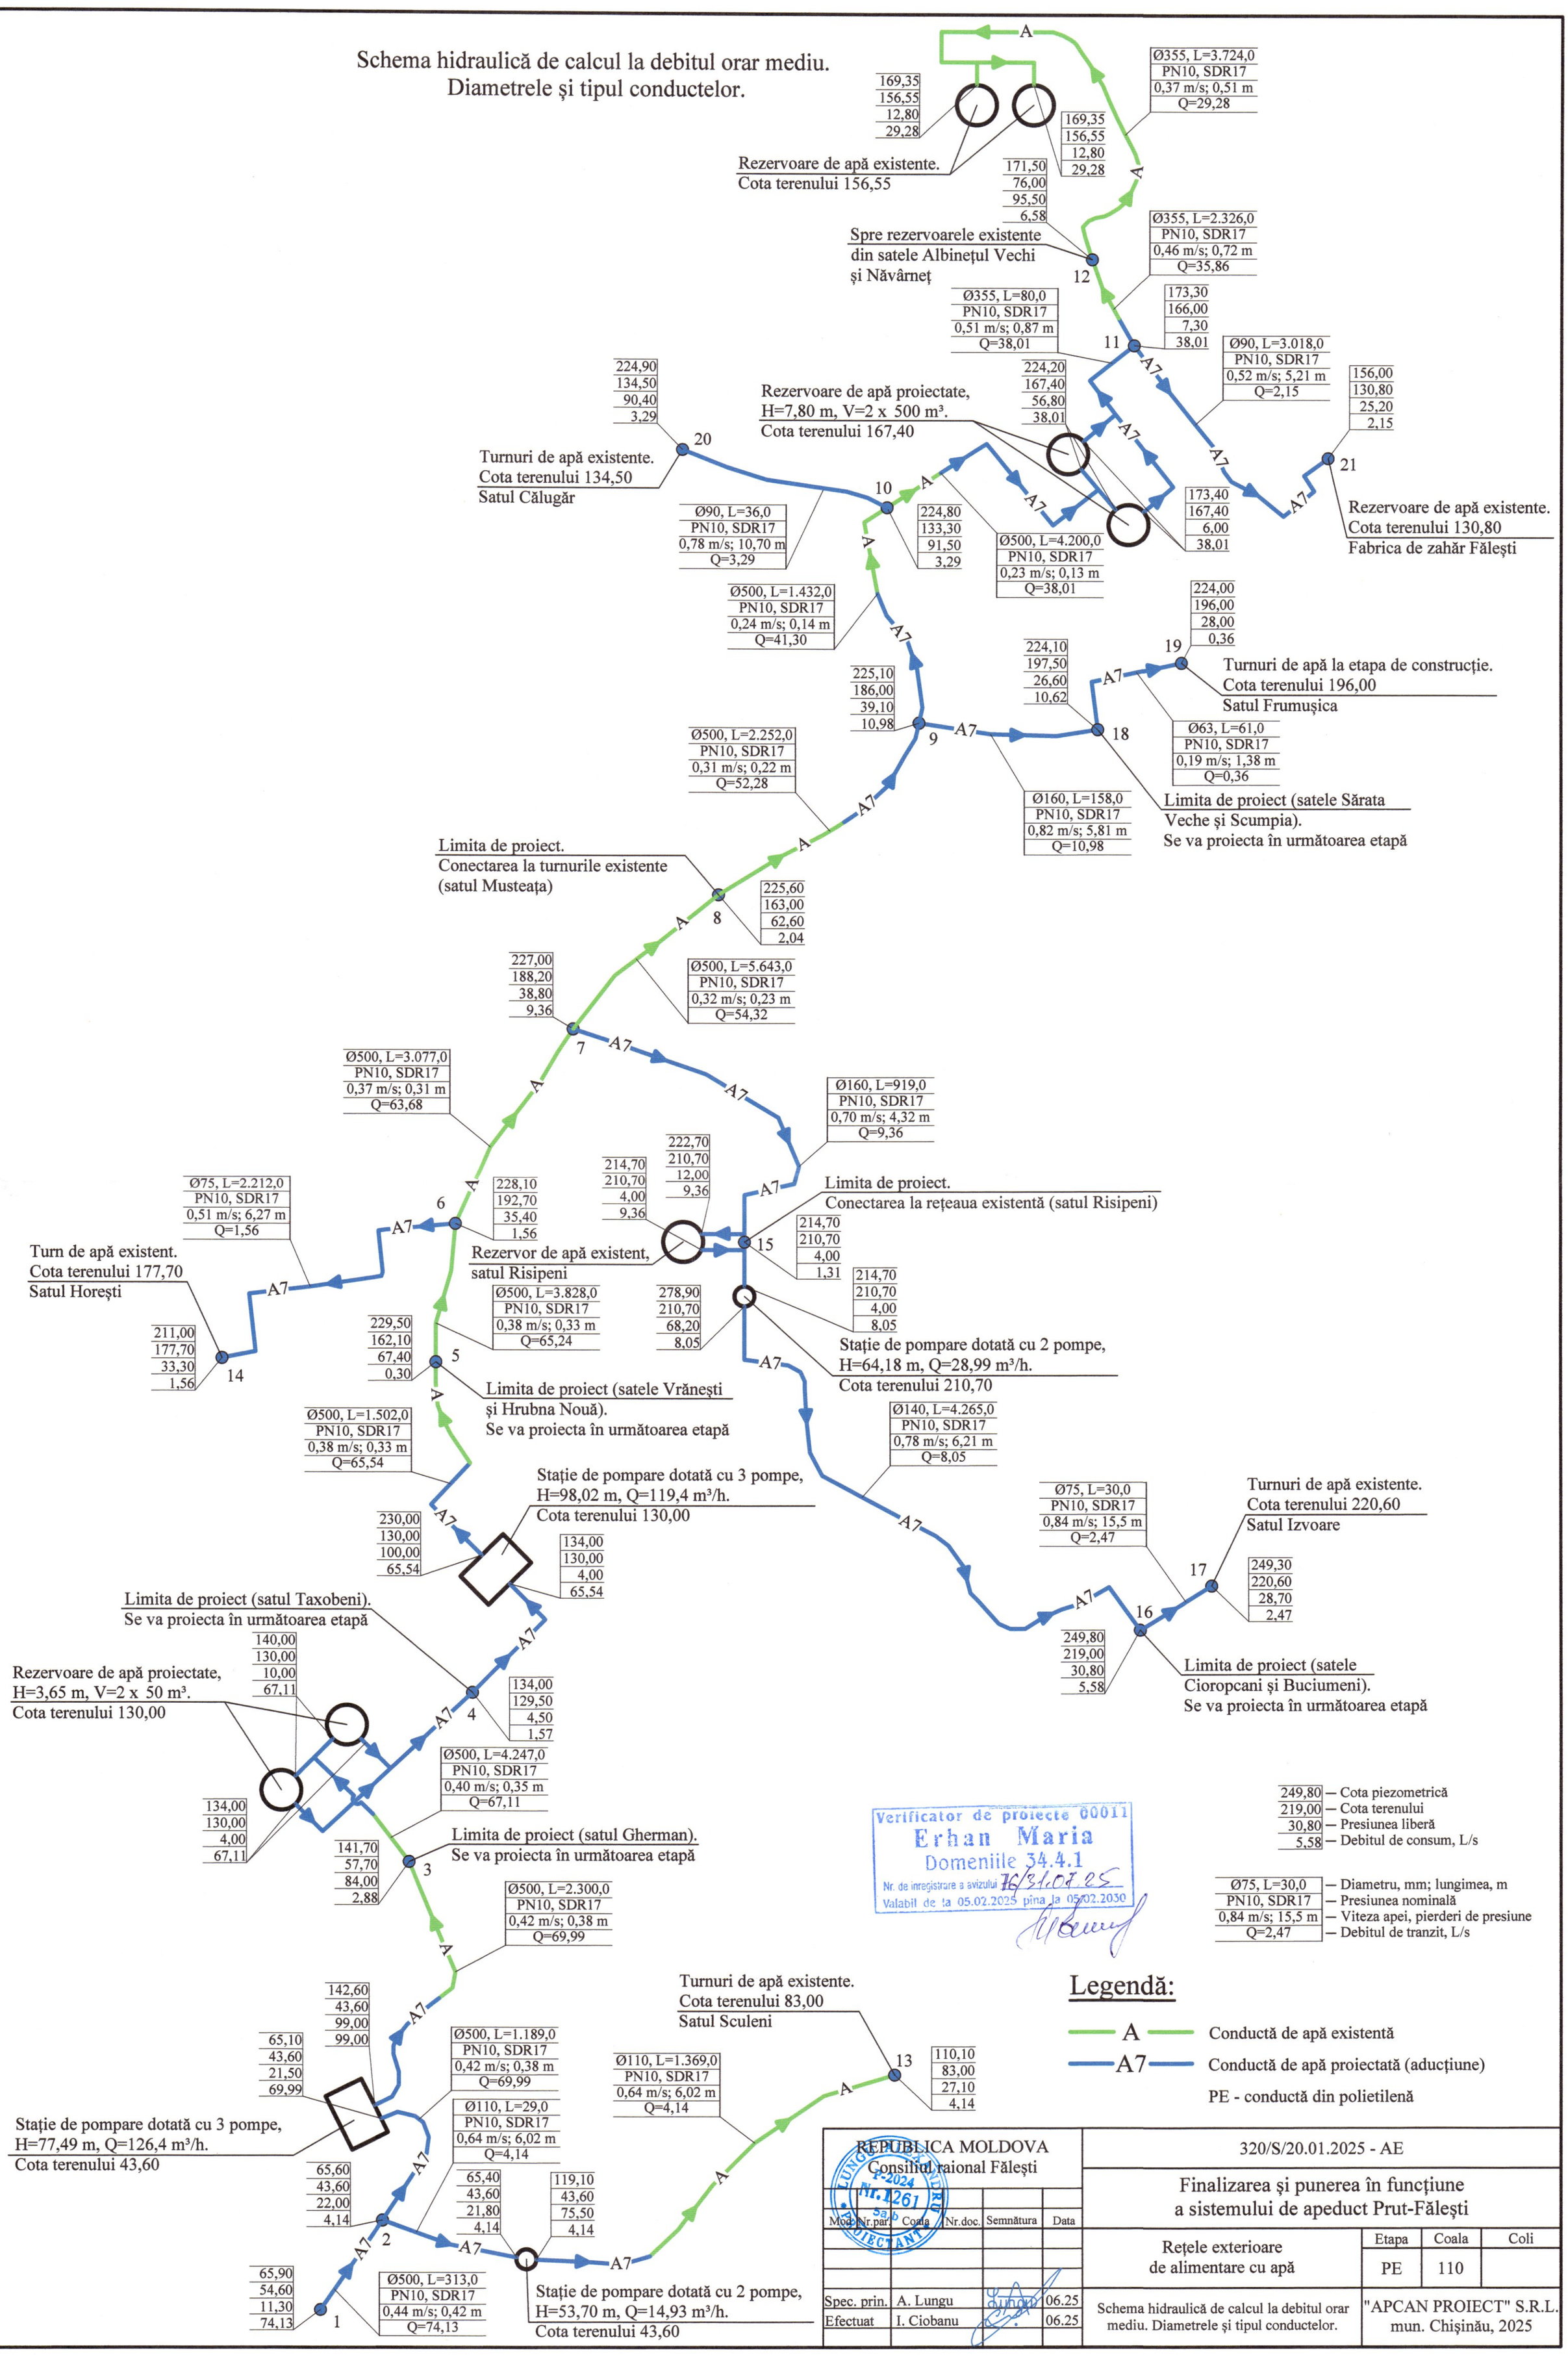

249,80 — Cota piezometrică
219,00 — Cota terenului
30,80 — Presiunea liberă
5,58 — Debitul de consum, L/s

Ø75, L=30,0 — Diametru, mm; lungimea, m
PN10, SDR17 — Presiunea nominală
0,84 m/s; 15,5 m — Viteza apei, pierderi de presiune
Q=2,47 — Debitul de tranzit, L/s

Verificator de proiecte 00011
Erhan Maria
Domeniile 34.4.1
Nr. de inregistrare a avizului 76/31.01.25
Valabil de la 05.02.2025 pînă la 05.02.2030

Legendă:

A — Conductă de apă existentă

A7 — Conductă de apă proiectată (aducţiune)

PE - conductă din polietilenă

REPUBLICA MOLDOVA Consiliul raional Fălești					320/S/20.01.2025 - AE
					Finalizarea şi punerea în funcţiune a sistemului de apeduct Prut-Fălești
Mod.	Nr.par.	Coala	Nr.doc.	Semnătura	Data
					Reţele exterioare de alimentare cu apă — Etapa: PE; Coala: 110; Coli:
Spec. prin.	A. Lungu				06.25
Efectuat	I. Ciobanu				06.25
					Schema hidraulică de calcul la debitul orar mediu. Diametrele şi tipul conductelor.
					"APCAN PROIECT" S.R.L. mun. Chişinău, 2025

Nr. de inv. orig. | Data şi semnătura | In schimb. nr.de inv.

Schema rețelei de apă.
Detalierea căminelor și diametrele conductelor (1).

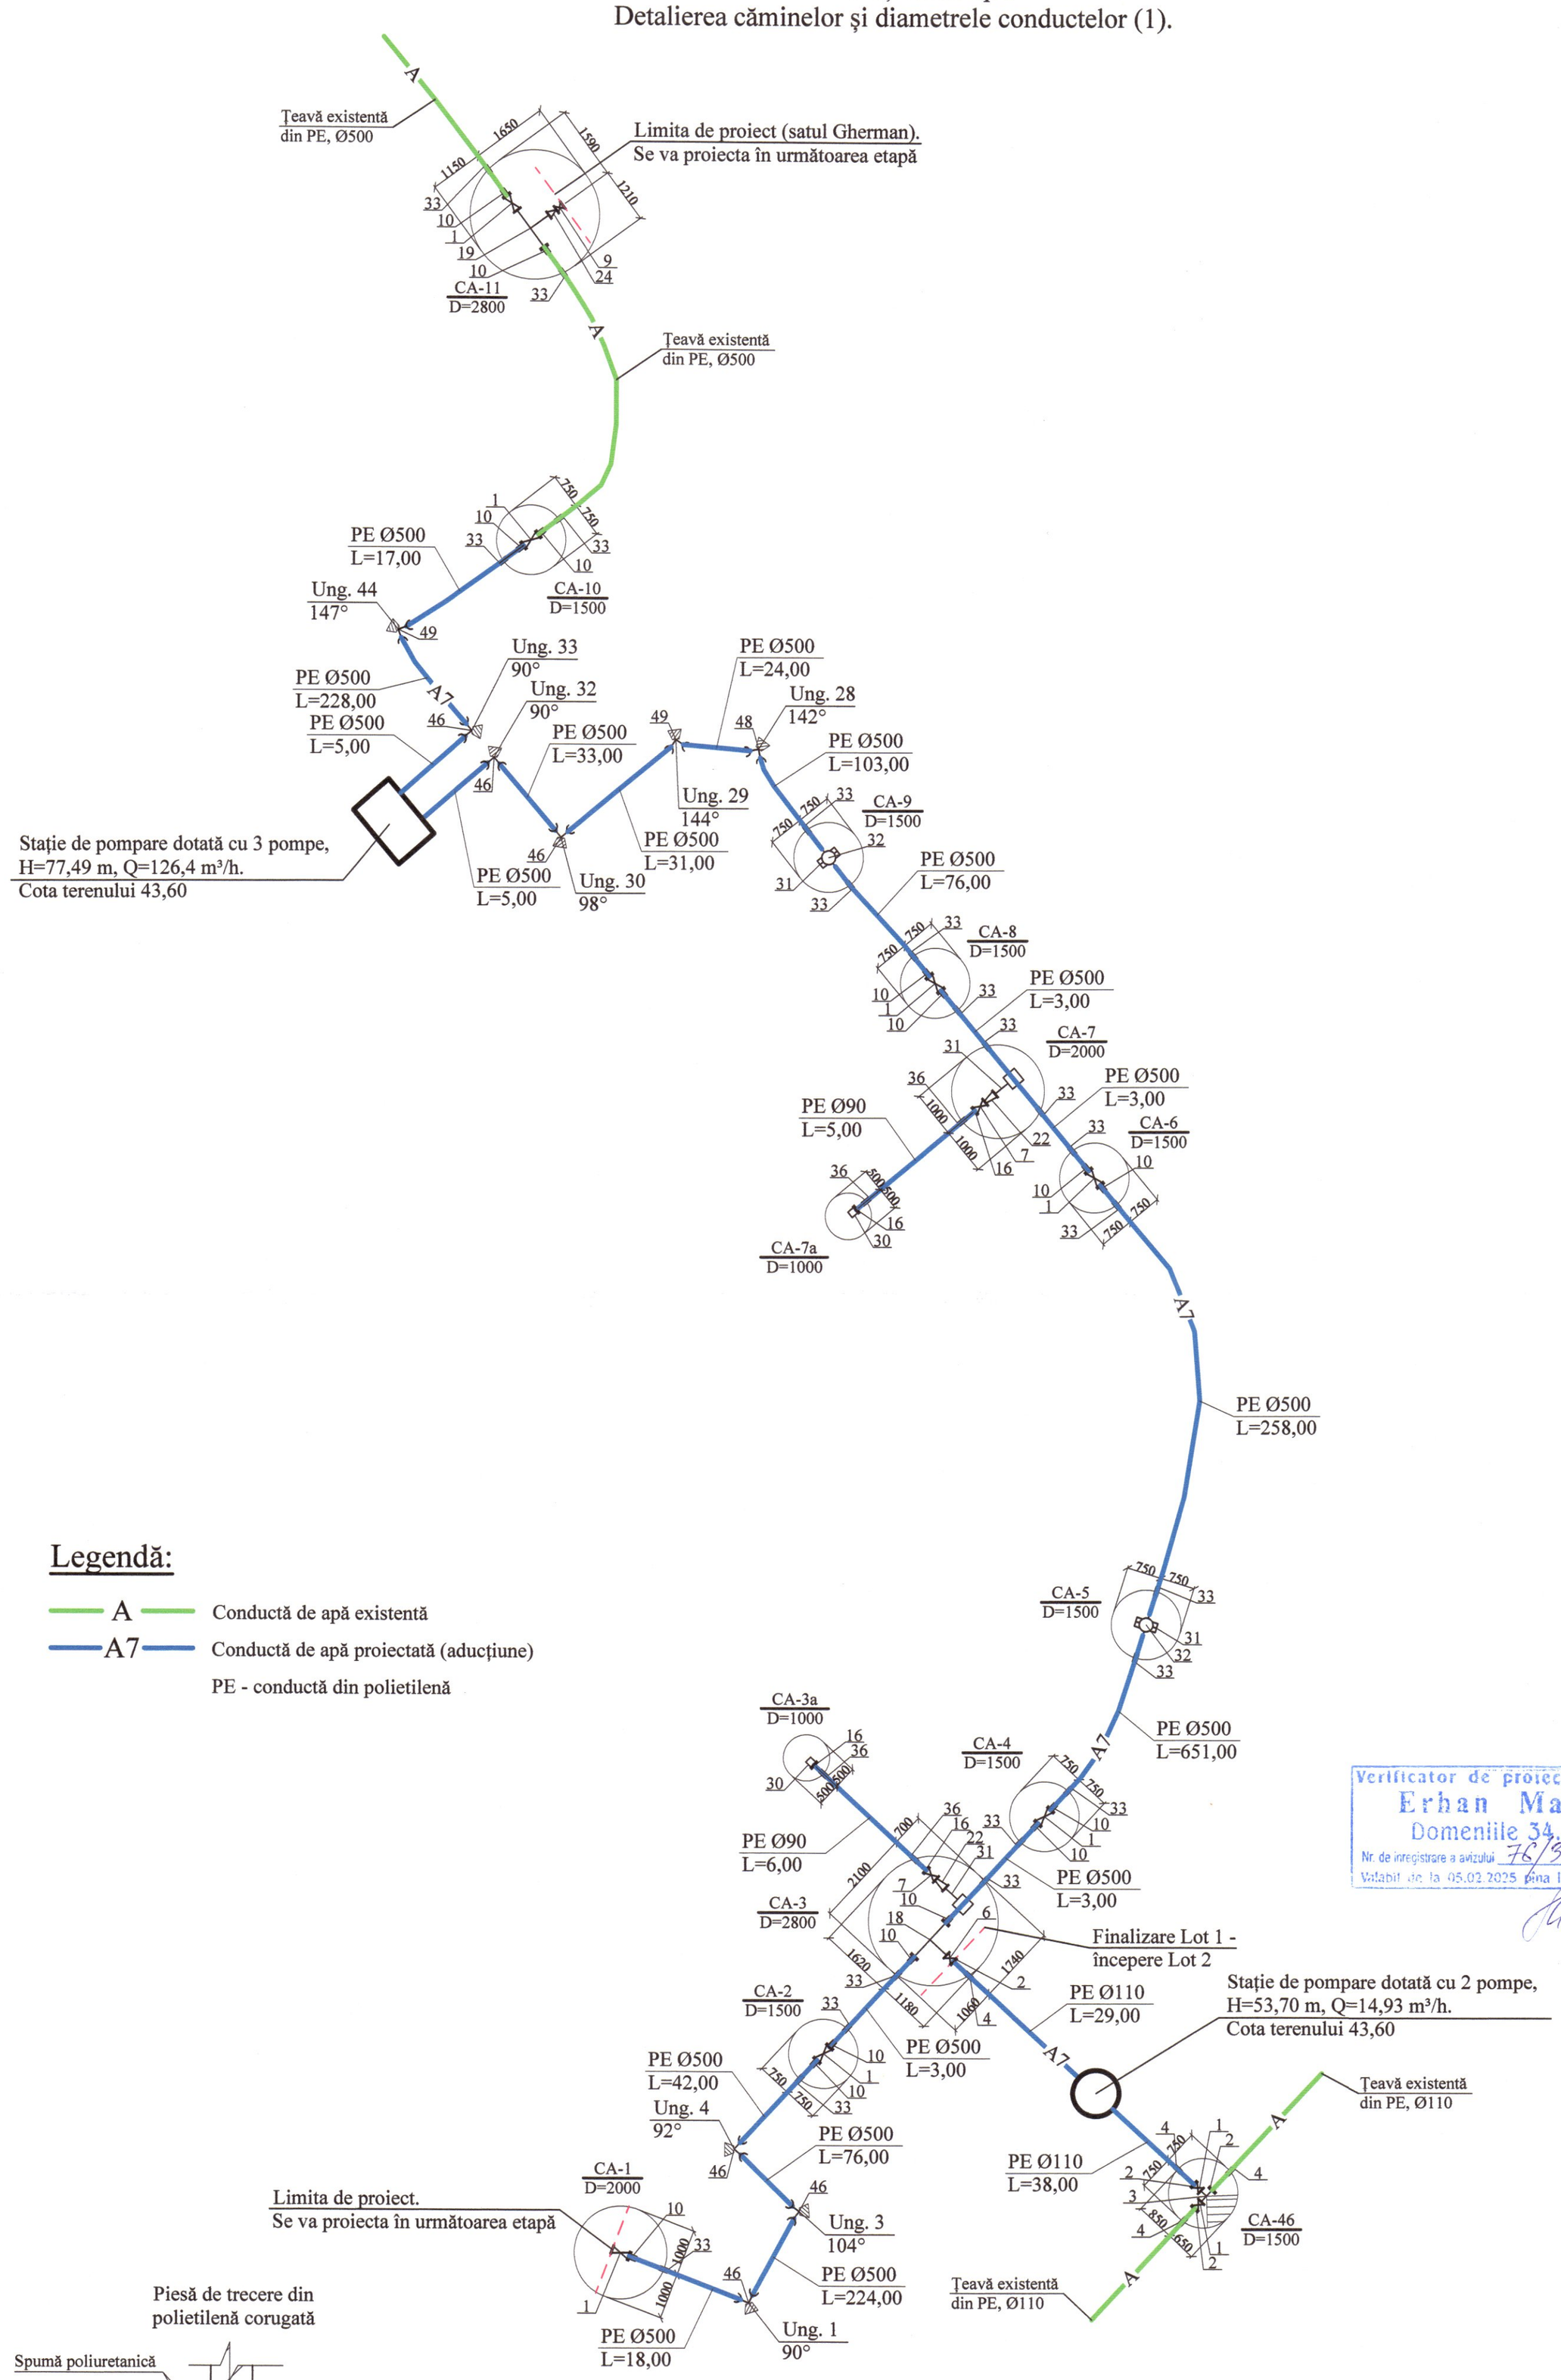

Legendă:

- A — Conductă de apă existentă
- A7 — Conductă de apă proiectată (aducțiune)
- PE - conductă din polietilenă

Piesă de trecere din polietilenă corugată

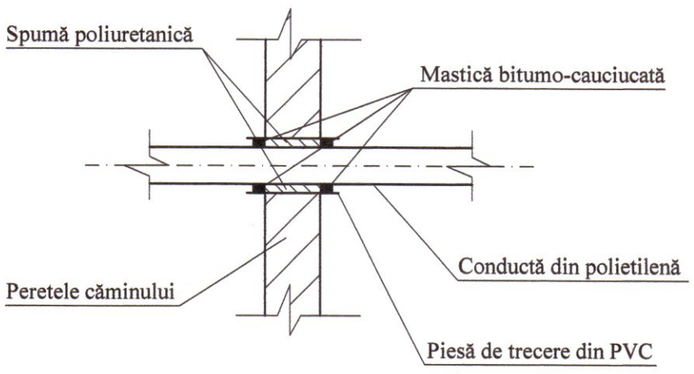

Verificator de proiecte 00011
Erhan Maria
Domeniile 34.4.1
Nr. de înregistrare a avizului 76/31.07.25
Valabil de la 05.02.2025 pînă la 05.02.2030

REPUBLICA MOLDOVA Consiliul raional Fălești					320/S/20.01.2025 - AE
					Finalizarea și punerea în funcțiune a sistemului de apeduct Prut-Fălești
Mod.	Nr.par.	Coala	Nr.doc.	Semnătura	Data
Spec. prin.	A. Lungu				06.25
Efectuat	I. Ciobanu				06.25

Rețele exterioare de alimentare cu apă	Etapa	Coala	Coli
	PE	111	
Schema rețelei de apă. Detalierea căminelor și diametrele conductelor (1).	"APCAN PROIECT" S.R.L. mun. Chișinău, 2025		

Nr. de inv. orig. | Data și semnătura. | In schimb. nr.de inv.

Schema rețelei de apă.
Detalierea căminelor și diametrele conductelor (2).

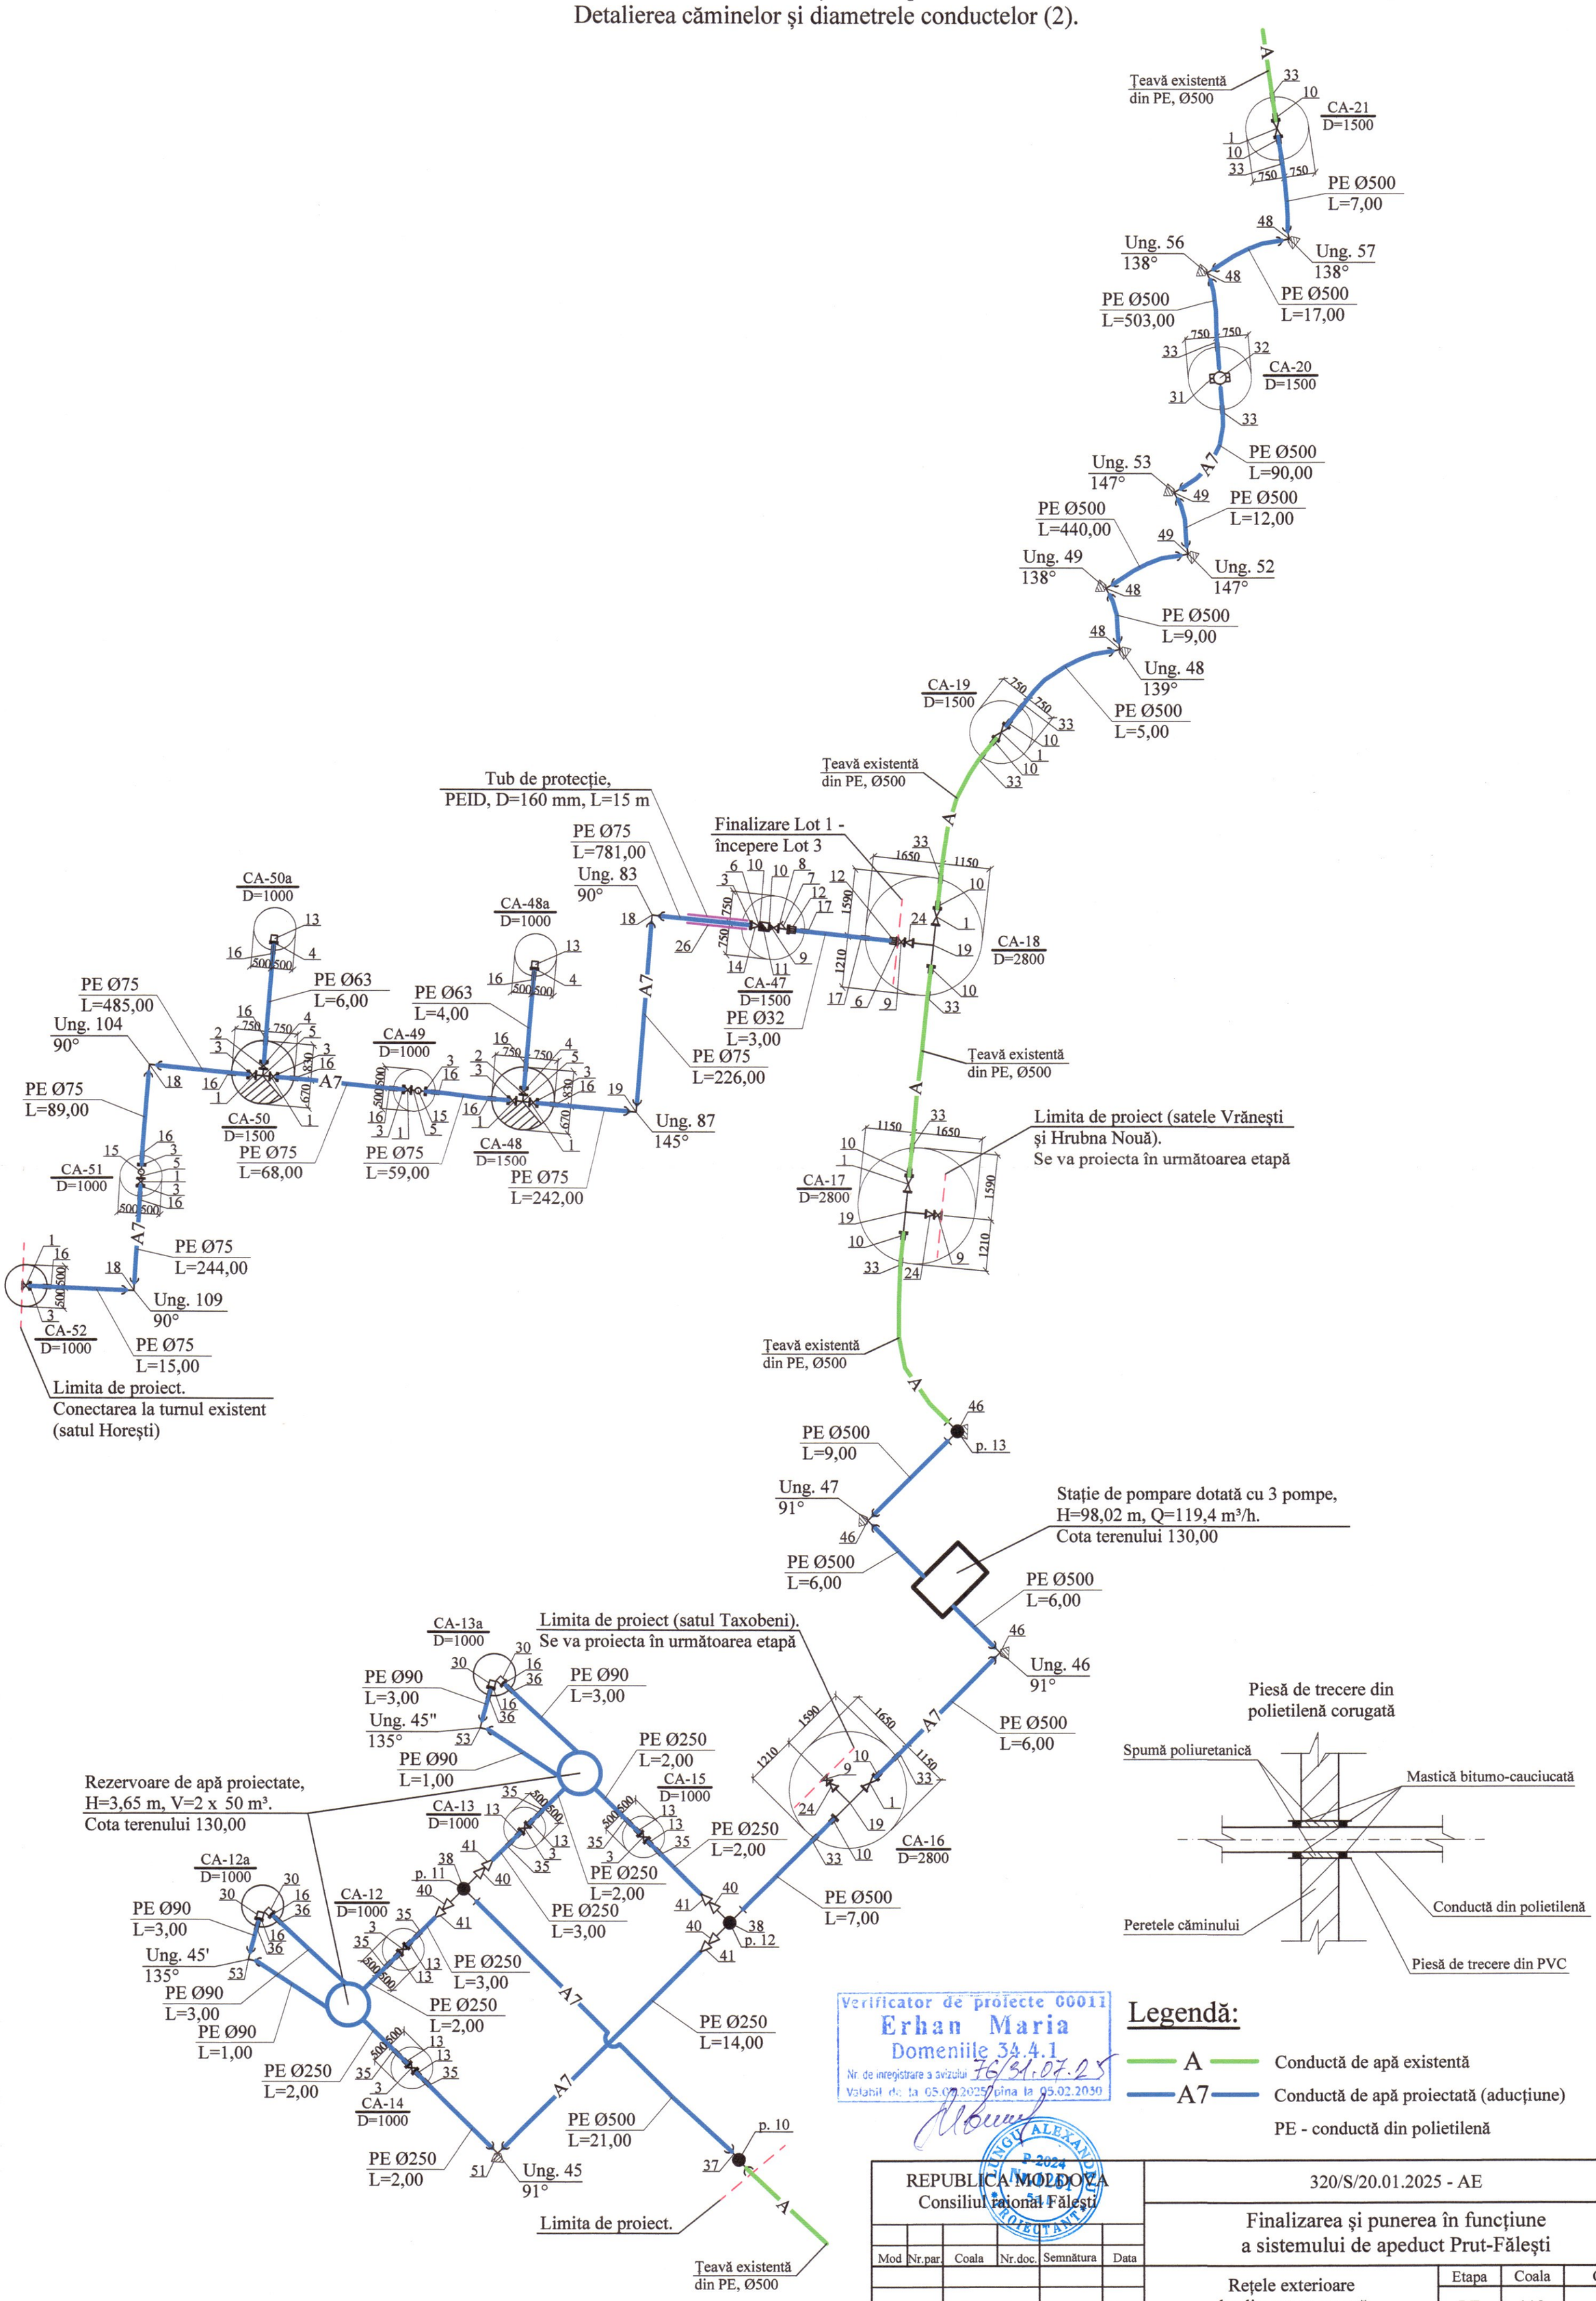

Verificator de proiecte 00011 Erhan Maria Domeniile 34.4.1 Nr. de înregistrare a avizului 76/31.07.25 Valabil de la 05.02.2025 pînă la 05.02.2030

REPUBLICA MOLDOVA Consiliul raional Fălești						320/S/20.01.2025 - AE		
						Finalizarea și punerea în funcțiune a sistemului de apeduct Prut-Fălești		
Mod	Nr.par.	Coala	Nr.doc.	Semnătura	Data	Rețele exterioare de alimentare cu apă	Etapa	Coala	Coli
							PE	112	
Spec. prin.		A. Lungu			06.25	Schema rețelei de apă. Detalierea căminelor și diametrele conductelor (2).	"APCAN PROIECT" S.R.L. mun. Chișinău, 2025		
Efectuat		I. Ciobanu			06.25				

Nr. de inv. orig.	Data și semnătura.	În schimb. nr.de inv.

Schema rețelei de apă.
Detalierea căminelor și diametrele conductelor (3).

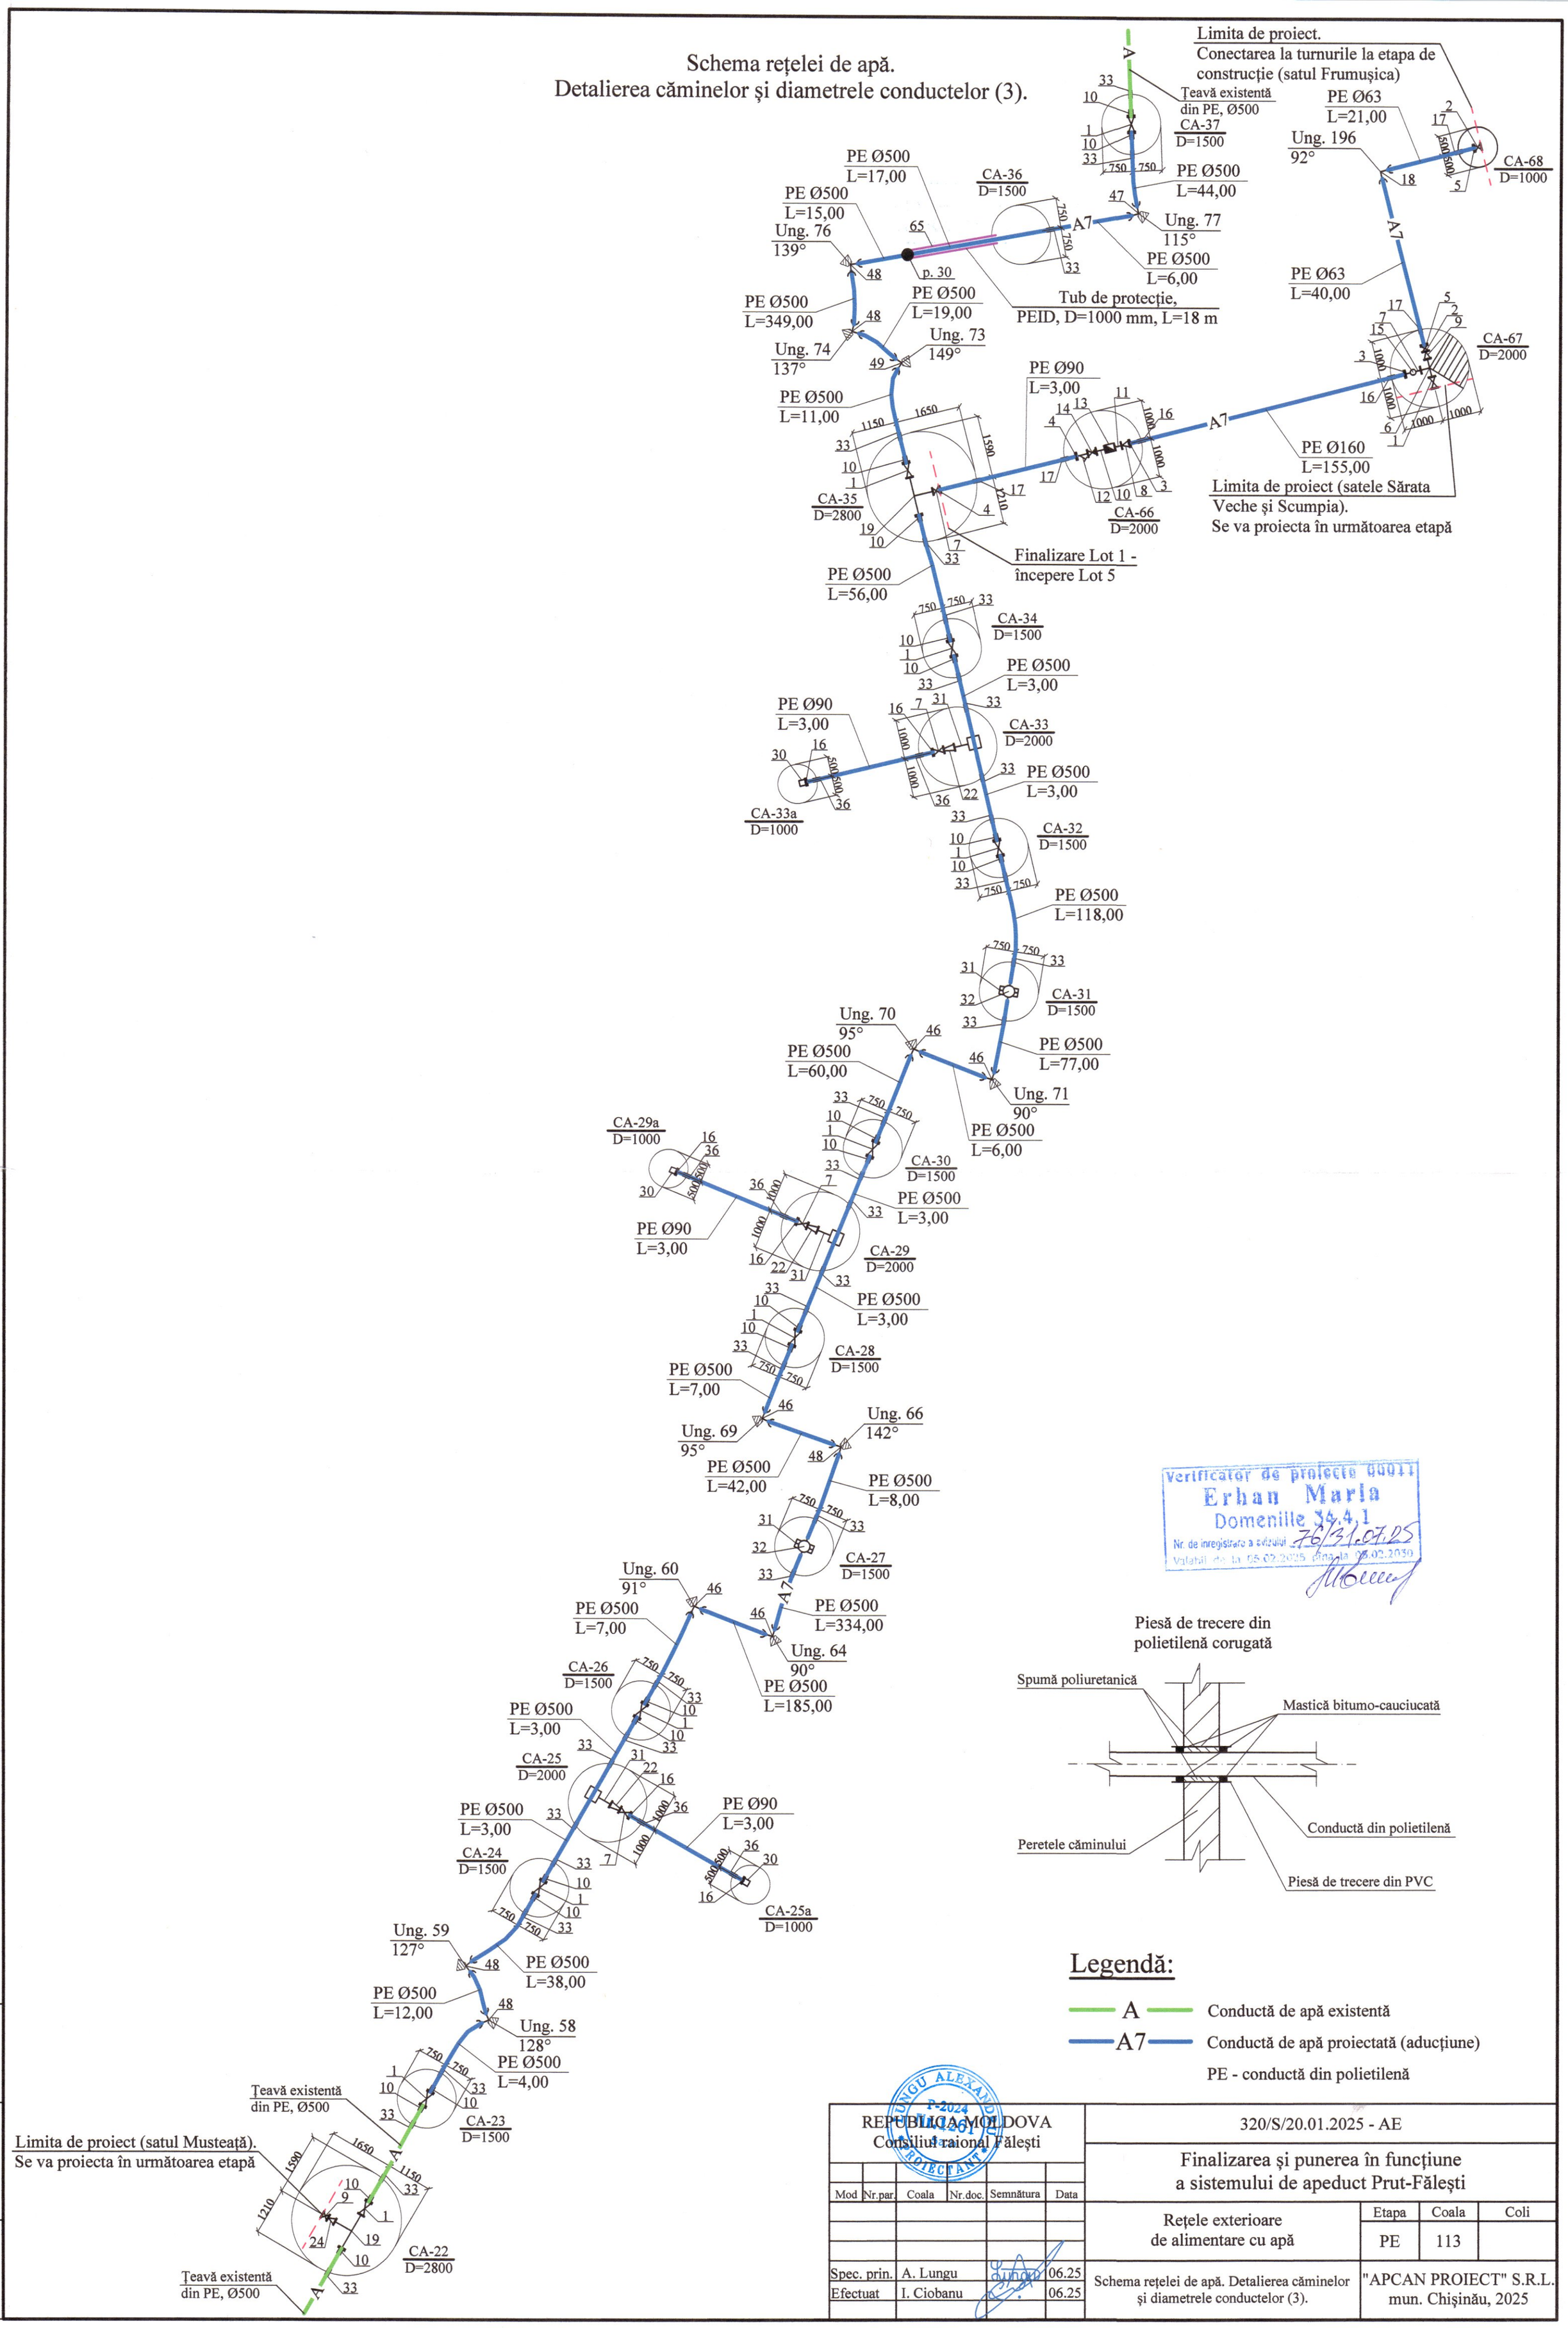

Piesă de trecere din polietilenă corugată

Legendă:

- A — Conductă de apă existentă
- A7 — Conductă de apă proiectată (aducțiune)
- PE - conductă din polietilenă

Verificator de proiecte 00011
Erhan Maria
Domeniile 34.4.1
Nr. de înregistrare a avizului 76/31.07.25
Valabil de la 05.02.2025 până la 05.02.2030

REPUBLICA MOLDOVA Consiliul raional Fălești						320/S/20.01.2025 - AE		
						Finalizarea și punerea în funcțiune a sistemului de apeduct Prut-Fălești		
Mod	Nr.par.	Coala	Nr.doc.	Semnătura	Data	Rețele exterioare de alimentare cu apă	Etapa	Coala	Coli
							PE	113	
Spec. prin.		A. Lungu			06.25	Schema rețelei de apă. Detalierea căminelor și diametrele conductelor (3).	"APCAN PROIECT" S.R.L. mun. Chișinău, 2025		
Efectuat		I. Ciobanu			06.25				

Nr. de inv. orig. | Data și semnătura. | In schimb. nr.de inv.

Detalierea căminelor existente supuse reabilitării.

Sector SP-5 - SP-2

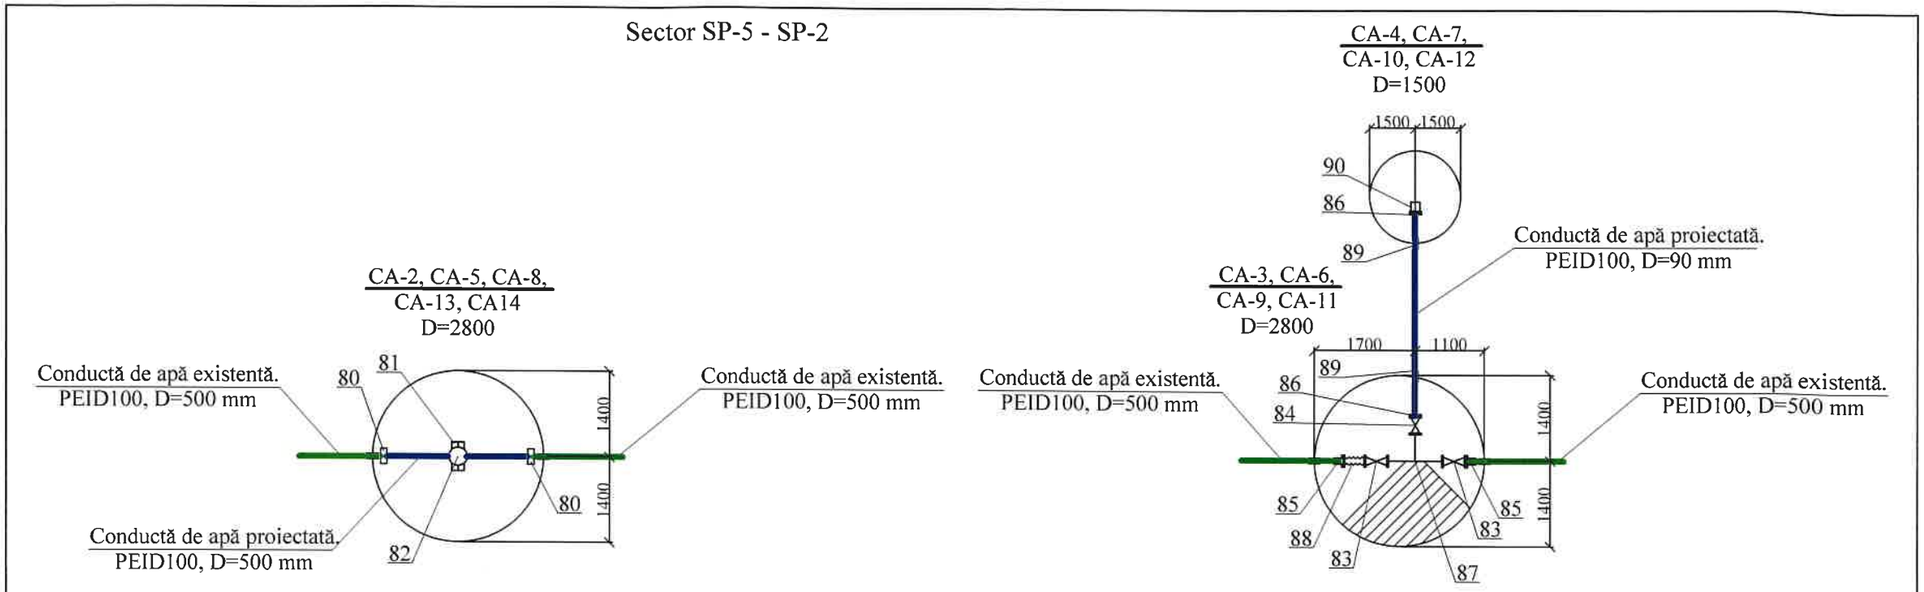

Sector SP-2 - stația de tratare

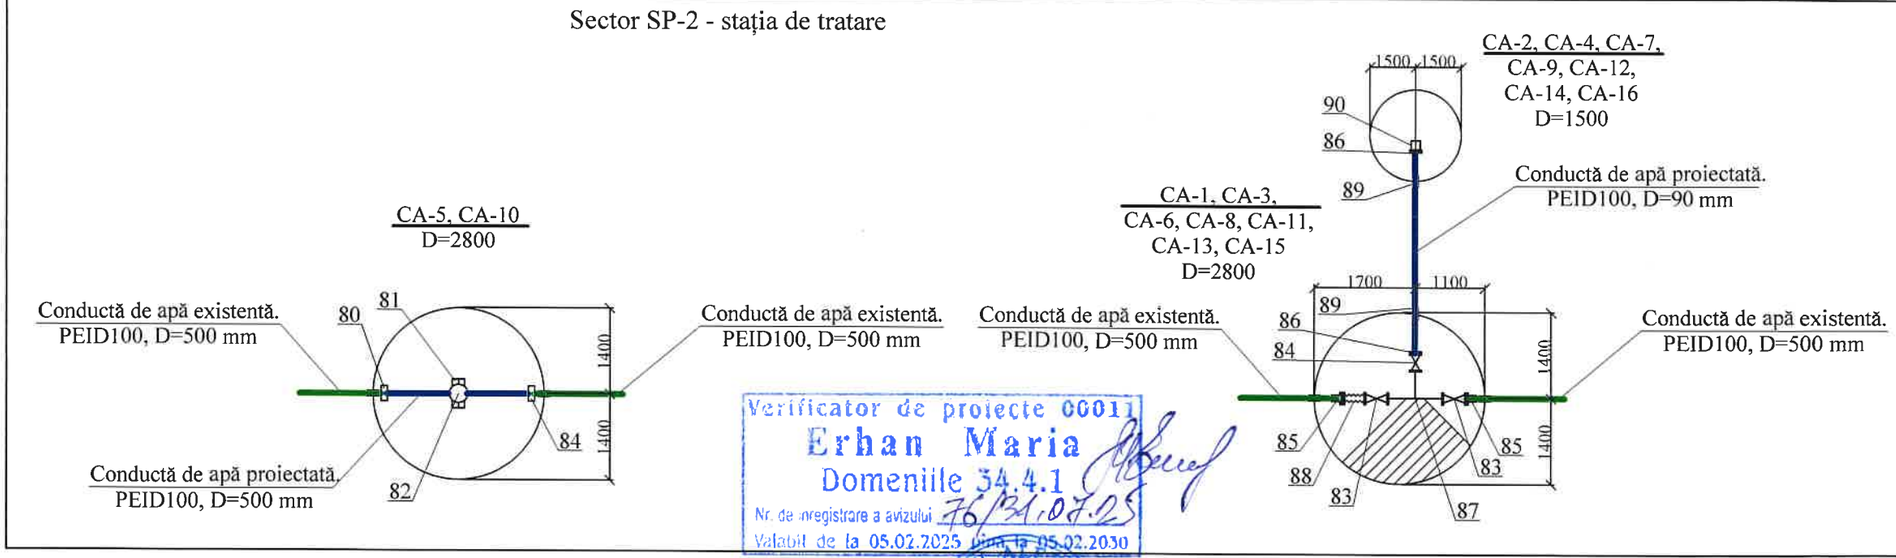

Verificator de proiecte 00011
Erhan Maria
Domeniile 34.4.1
Nr. de înregistrare a avizului 76/31.07.25
Valabil de la 05.02.2025 pînă la 05.02.2030

Piesă de trecere din polietilenă corugată

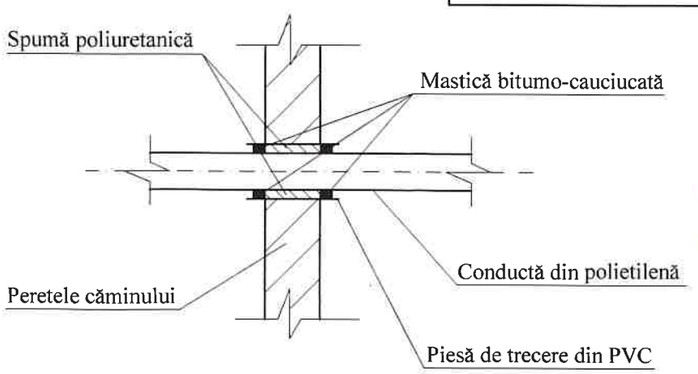

Legendă:

- A — Conductă de apă existentă
- A7 — Conductă de apă proiectată (aducțiune)
- PE - conductă din polietilenă

REPUBLICA MOLDOVA Consiliul raional Fălești						320/S/20.01.2025 - AE			
						Finalizarea și punerea în funcțiune a sistemului de apeduct Prut-Fălești			
Mod	Nr.par.	Coala	Nr.doc.	Semnătura	Data	Rețele exterioare de alimentare cu apă	Etapa	Coala	Coli
							PE	114	
Spec. prin.		A. Lungu			06.25	Detalierea căminelor existente supuse reabilitării.	"APCAN PROIECT" S.R.L. mun. Chișinău, 2025		
Efectuat		I. Ciobanu			06.25				

Nr. de inv. orig. | Data și semnătura | In schimb. nr.de inv.

Schema rețelei de apă.
Detalierea căminelor și diametrele conductelor (4).

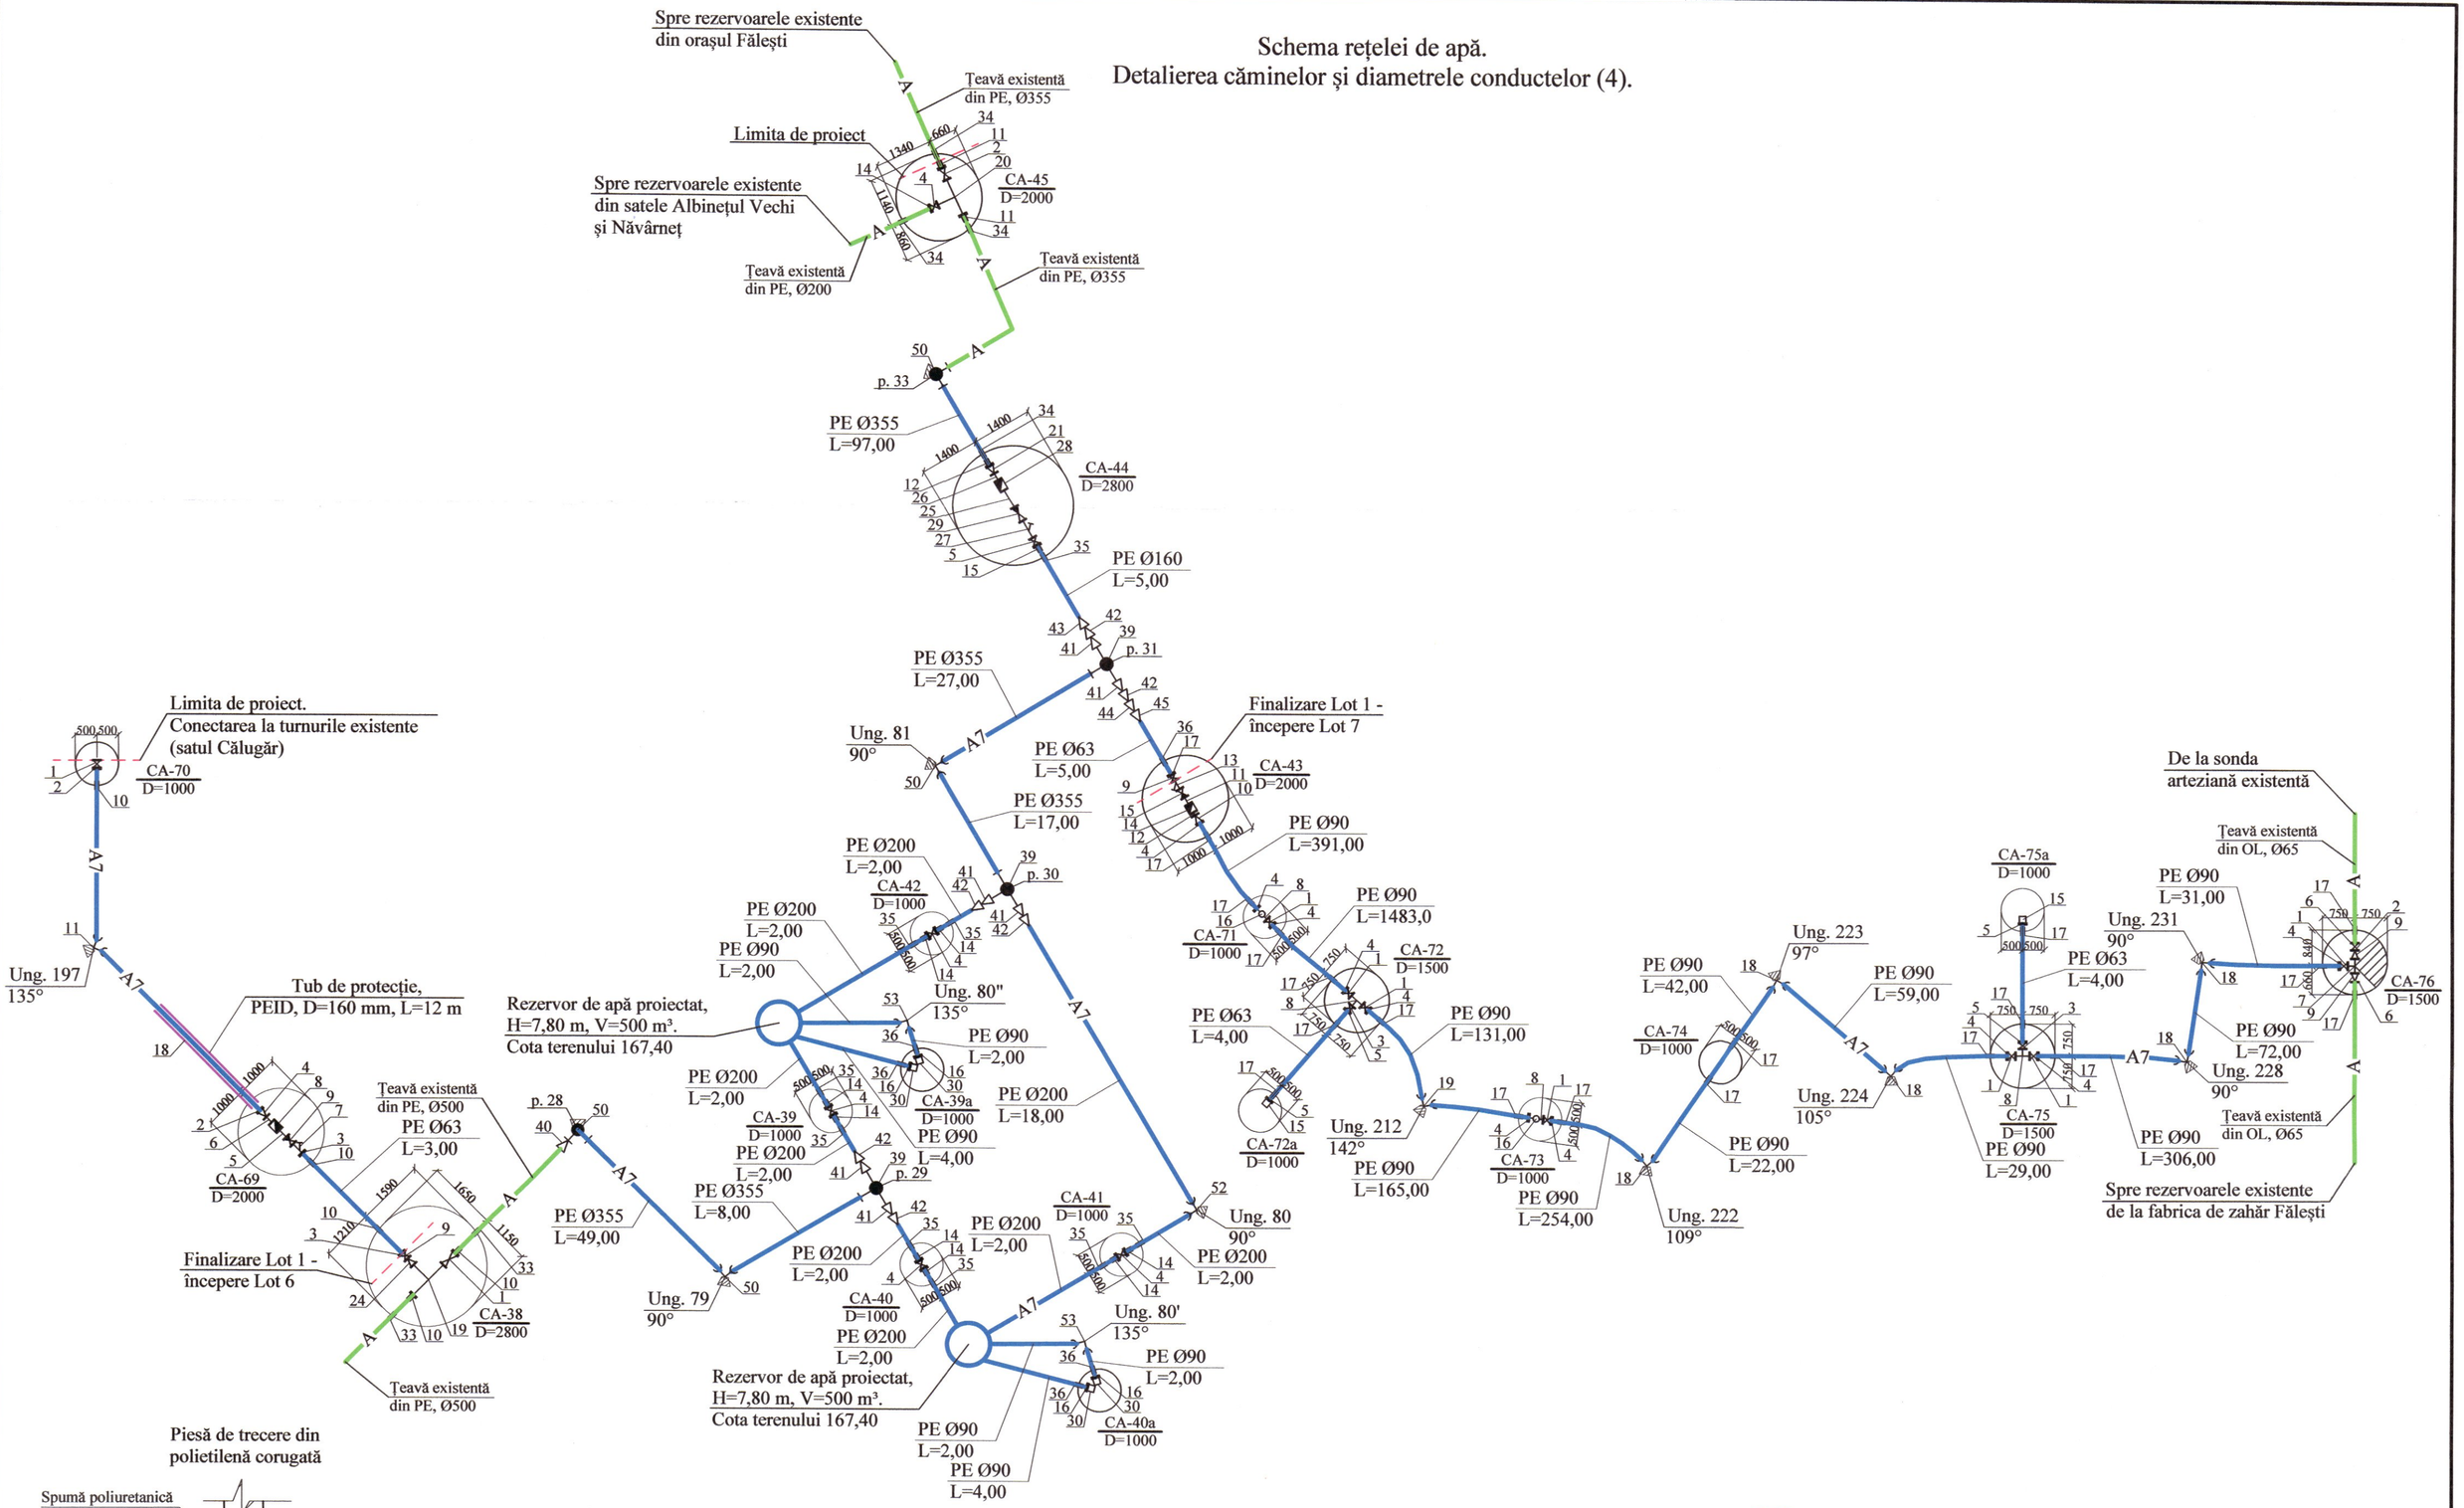

Piesă de trecere din polietilenă corugată

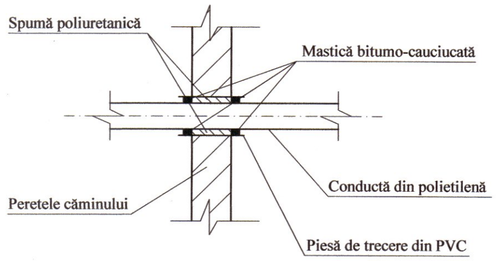

Verificator de proiecte 00011
Erhan Maria
Domeniile 34.4.1
Nr. de înregistrare a certificatului 76/24.02.25
Valabil pe la 05.02.2028 pentru la 05.02.2030

Legendă:

- A — Conductă de apă existentă
- A7 — Conductă de apă proiectată (aducțiune)
- PE - conductă din polietilenă

REPUBLICA MOLDOVA Consiliul raional Fălești						320/S/20.01.2025 - AE		
						Finalizarea și punerea în funcțiune a sistemului de apeduct Prut-Fălești		
Mod	Nr.par.	Coala	Nr.doc.	Semnătura	Data	Rețele exterioare de alimentare cu apă	Etapa	Coala	Coli
							PE	115	
Spec. prin.		A. Lungu			06.25	Schema rețelei de apă. Detalierea căminelor și diametrele conductelor (4).	"APCAN PROIECT" S.R.L. mun. Chișinău, 2025		
Efectuat		I. Ciobanu			06.25				

Nr. de inv. orig. | Data și semnătura | În schimb. nr. de inv.

Schema reţelei de apă.
Detalierea căminelor şi diametrele conductelor (5).

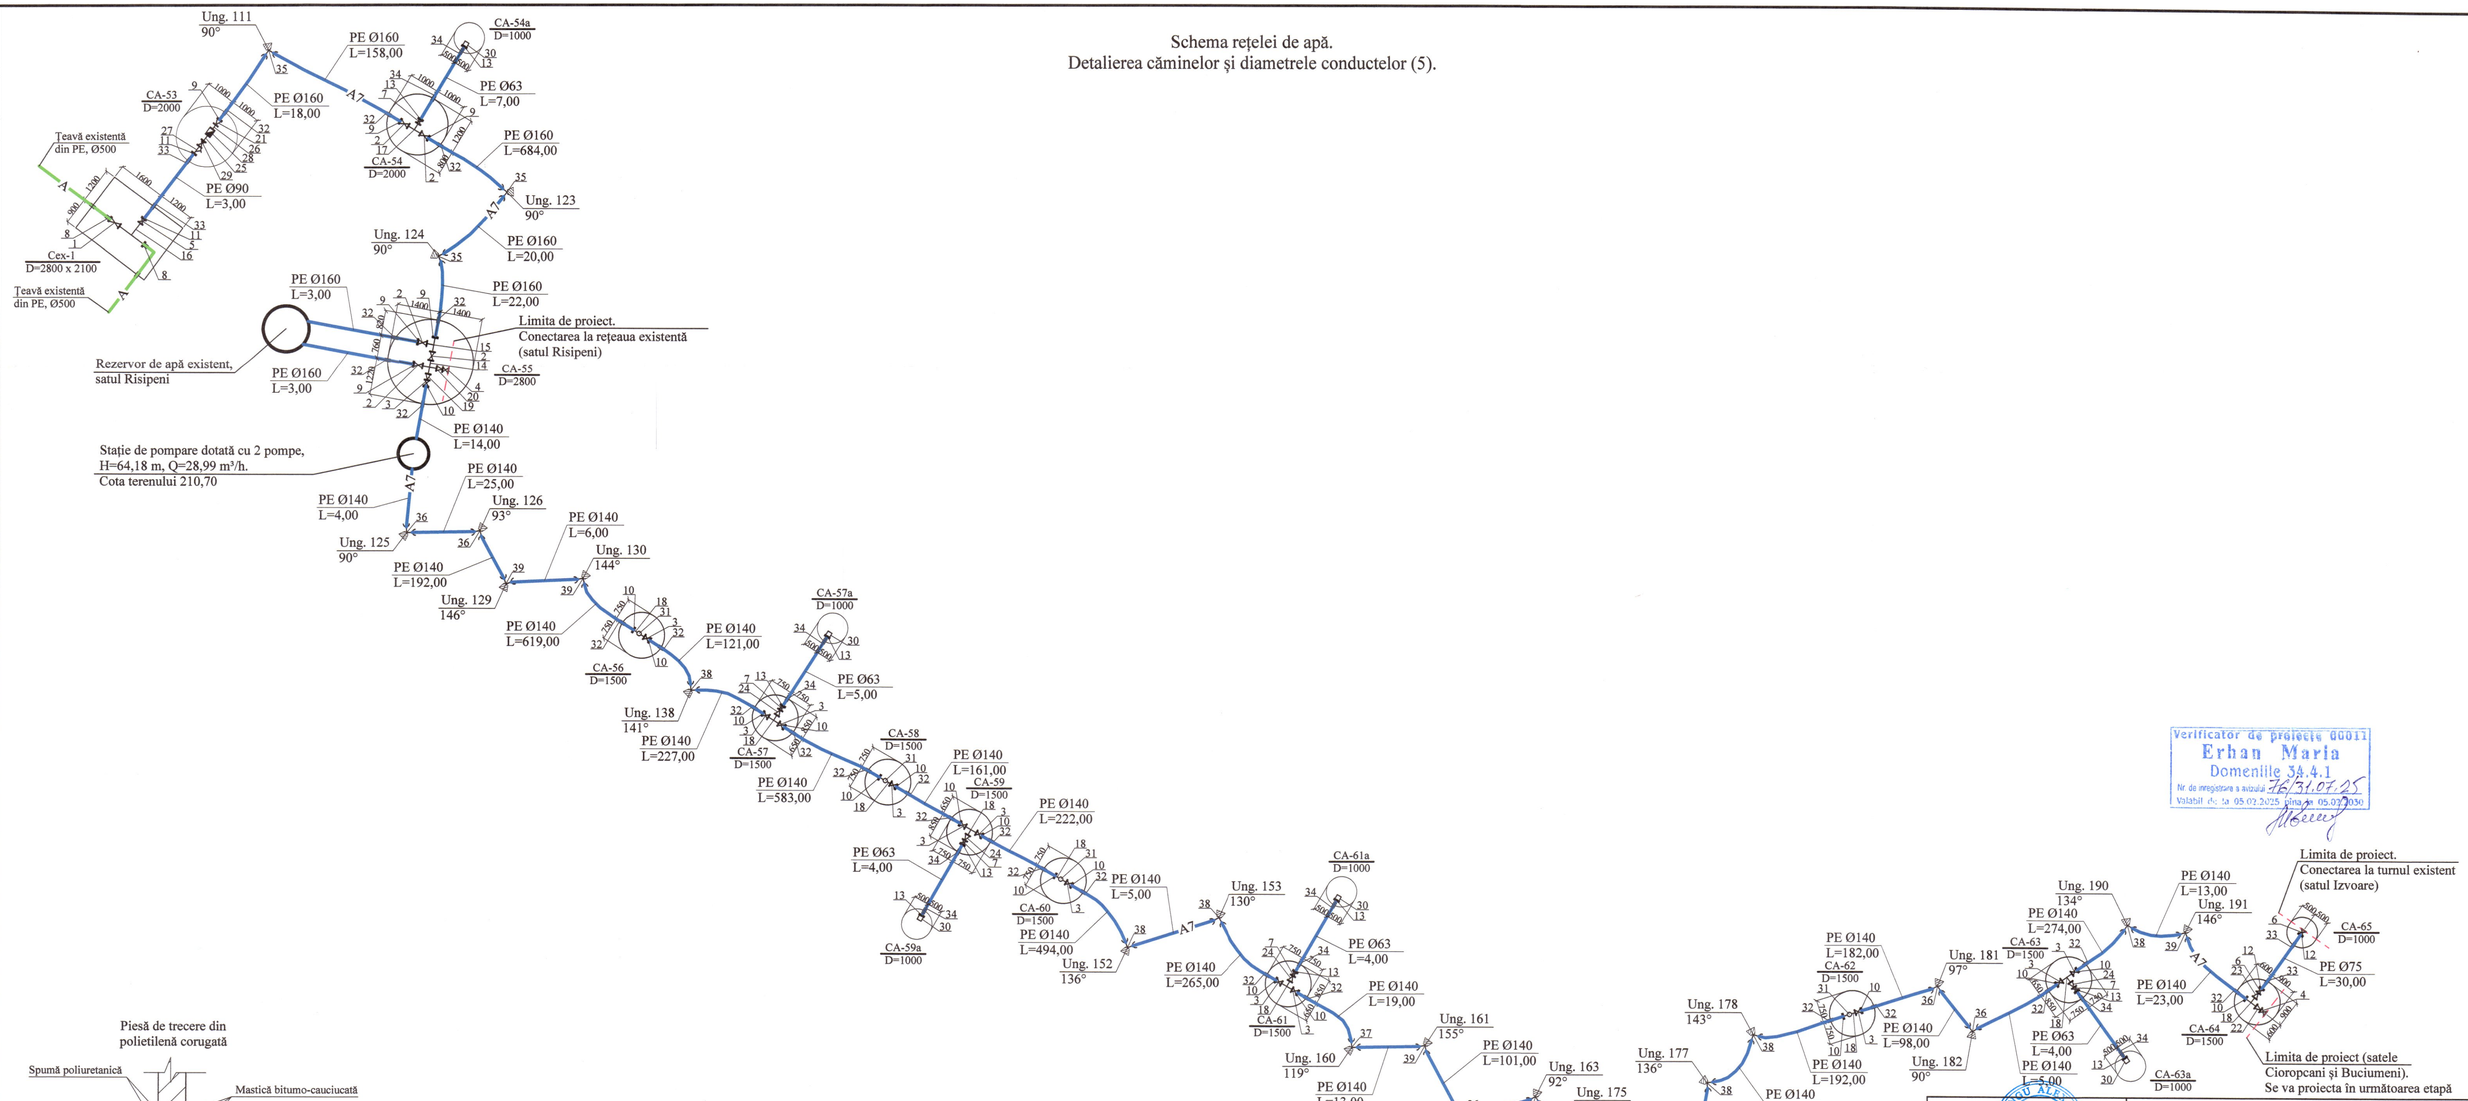

Verificator de proiecte 00011
Erhan Maria
Domeniile 3A.4.1
Nr. de înregistrare a avizului 76/31.07.25
Valabil de la 05.02.2025 pînă la 05.02.2030

Piesă de trecere din
polietilenă corugată

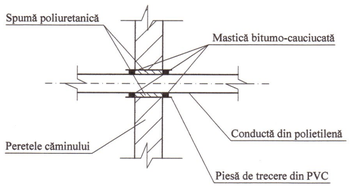

Legendă:

- A — Conductă de apă existentă
- A7 — Conductă de apă proiectată (aducţiune)
- PE - conductă din polietilenă

REPUBLICA MOLDOVA Consiliul raional Fălești						320/S/20.01.2025 - AE		
						Finalizarea şi punerea în funcţiune a sistemului de apeduct Prut-Fălești		
Mod	Nr.pag	Coala	Nr.doc	Semnătura	Data			
						Reţele exterioare de alimentare cu apă	Etapa	Coala	Coli
							PE	116	
Spec. prin.	A. Lungu				06.25	Schema reţelei de apă. Detalierea căminelor şi diametrele conductelor (5).	"APCAN PROIECT" S.R.L. mun. Chişinău, 2025		
Efectuat	I. Ciobanu				06.25				

Nr. de inv. orig. | Data şi semnătura | În schimb. nr. de inv.