


SCHEMA CLADIRII
Plan Parter, cota 0.000

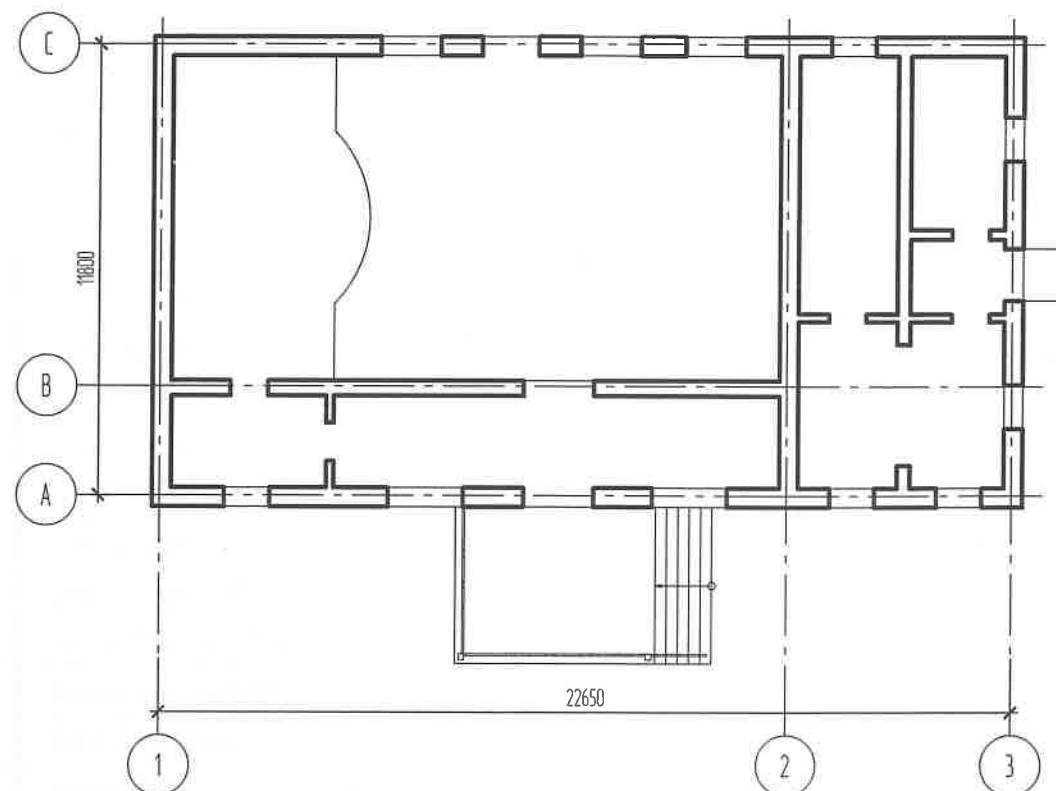

Proiectul a fost executat în baza:
Certificatul de urbanism
Compartimentului Arhitectura
Raport de expertiza nr. 98-11/ET-2020 din 18.11.2020
eliberat Expert tehnic Tudor Axentii (cer. nr. 086),
în noiembrie 2020, tel. 079-36-30-39

Lista lucrărilor care necesită întocmirea proceselor verbale de verificare a calității lucrărilor în faze
determinate

1. Fundațiile
2. Pereții
3. Elementele scheletului (stâlpi, grinzi, pe nivele)
4. Planșee din beton armat monolit (pe nivele)
5. Acoperiș
6. Scările
7. Elementele metalice

Proiectul este elaborat cu respectarea documentelor în vigoare și asigură nivelul de calitate corespunzător exigentelor esențiale inclusiv:

- A - rezistența și stabilitate
- B - siguranța în exploatare
- C - siguranța antiincendiară
- D - igiena, sănătatea oamenilor, refacerea și protecția mediului,
- E - izolarea termică, și economie de energie,
- F - protecția contra zgomotului
- G- utilizare sustenabilă a resurselor naturale

Arhitect șef proiect
Inginer șef proiect

/ Codrean R. /
/ Semionov S. /



Date generale

1. Reconstrucție clădirea reprezintă o construcție P
2. Structura de rezistență - schelet din beton armat monolit
3. Fundații - continuie din beton armat monolit
4. Pereți exteriori - din blocuri de calcar, Marca M35
5. Planșee - plăci monolite din beton armat
6. Pereți despărțitori - din cărămidă
8. Acoperișul - oțel, pe structura din beton armat. Pășă din țiglă ceramice
9. Seismicitatea terenului și a clădirei - 7 grade
10. Sarcina normată de calcul 15 KPa
11. Presiunea normată a vântului - 300 N/m.p.
12. Masa normată a stratului de zăpadă - 500 N/m.p.

Lista lucrărilor care necesită întocmirea proceselor verbale de verificare a calității lucrărilor ce devin
ascunse

1. Actul la executarea pernei din pământ
2. Actul la betonarea fundațiilor
3. Actul la betonarea scheletului (pe nivele)
4. Actul la executarea planșeelor din beton armat monolit (pe nivele)
5. Actul executării scării
6. Actul executării acoperișului
7. Actul îndeplinirii izolației hidrofuge a pereților subsolului



CERTIFICAT DE URBANISM: Nr.4 din 30.06.2022						ASP Codrean R.		Nr.0758 din 26.05.2021		
						ISP Semionov S.		Nr.0867 din 22.06.2022		
Beneficiar:						Primaria comunei Vatici, r. Orhei				
						Obiect nr. 18.2022-CBA/CM Reconstructia acoperisului si a fatadelor Caminului Cultural, situata in r. Orhei, com. Vatici, s. Tabara , c.c. 6475103.028				
Sch.	Cant.	Coala	Nr. doc.	Semn.	Data					
ASP		Codrean R.						Etapa	Foia	Foi
ISP		Semionov S.			07.2022			PE	1	24
						DATE GENERALE		SRL "CDB-ARH"		


Borderoul desenelor de executie

Plansa	Denumire	Nota
1	Date generale.	
2	Borderaul desenelor de executie	
3	Plan parter releveu	
4	Sectiunea 1-1, 2-2.	
5	Fatada 1 - 3 (Existenta). Fatada A - C (Existenta)	
6	Fatada 3 - 1 (Existenta). Fatada C - A (Existenta)	
7	Schema consolidare peretii	
8	Nod 1, 2, 3. Specificatie consolidare peretilor	
9	Fatada 1 - 3, (Etapa I, consolidare). Fatada A - C, (Etapa I, consolidare).	
10	Fatada 3 - 1, (Etapa I, consolidare). Fatada C - A, (Etapa I, consolidare).	
11	Fatada 1 - 3, (Etapa II, demontare). Fatada A - C, (Etapa II, demontare).	
12	Fatada 3 - 1, (Etapa II, demontare). Fatada C - A, (Etapa II, demontare).	
13	Desfasurata pe axa A, (Etapa III). Desfasurata pe axa 3, (Etapa III)	
14	Desfasurata pe axa C, (Etapa III). Desfasurata pe axa 1, (Etapa III)	
15	Schema centuri antiseismic cota +4.170.	
16	Specificatie armare centura cota +4.170. Piese inglobate PI-1.	
17	Schema parapet	
18	Desfasurata pe axa A, (Armare)	
19	Desfasurata pe axa 3, 1, (Armare).	
20	Specificatie armare parapet	
21	Schema grinzi cota +4.170.	
22	Sectiunea 1-1.	
23	Sectiunea 2-2.	
24	Nod 1, 2. Specificatie metal	



						Obiect nr. 18.2022-CBA/CM		
						Reconstructia acoperisului si a fatadelor Caminului Cultural, situata in r. Orhei, com. Vatici, s. Tabara, c.c. 6475103.028		
Sch.	Cant.	Coala	Nr. doc.	Semn.	Data		Etapa	Foaia
ISP		Semionov S.		<i>CSH</i>	07.2022		PE	2
						Borderoul desenelor de executie.	SRL "CDB-ARH"	

Plan parter relevu
Sc. 1:100

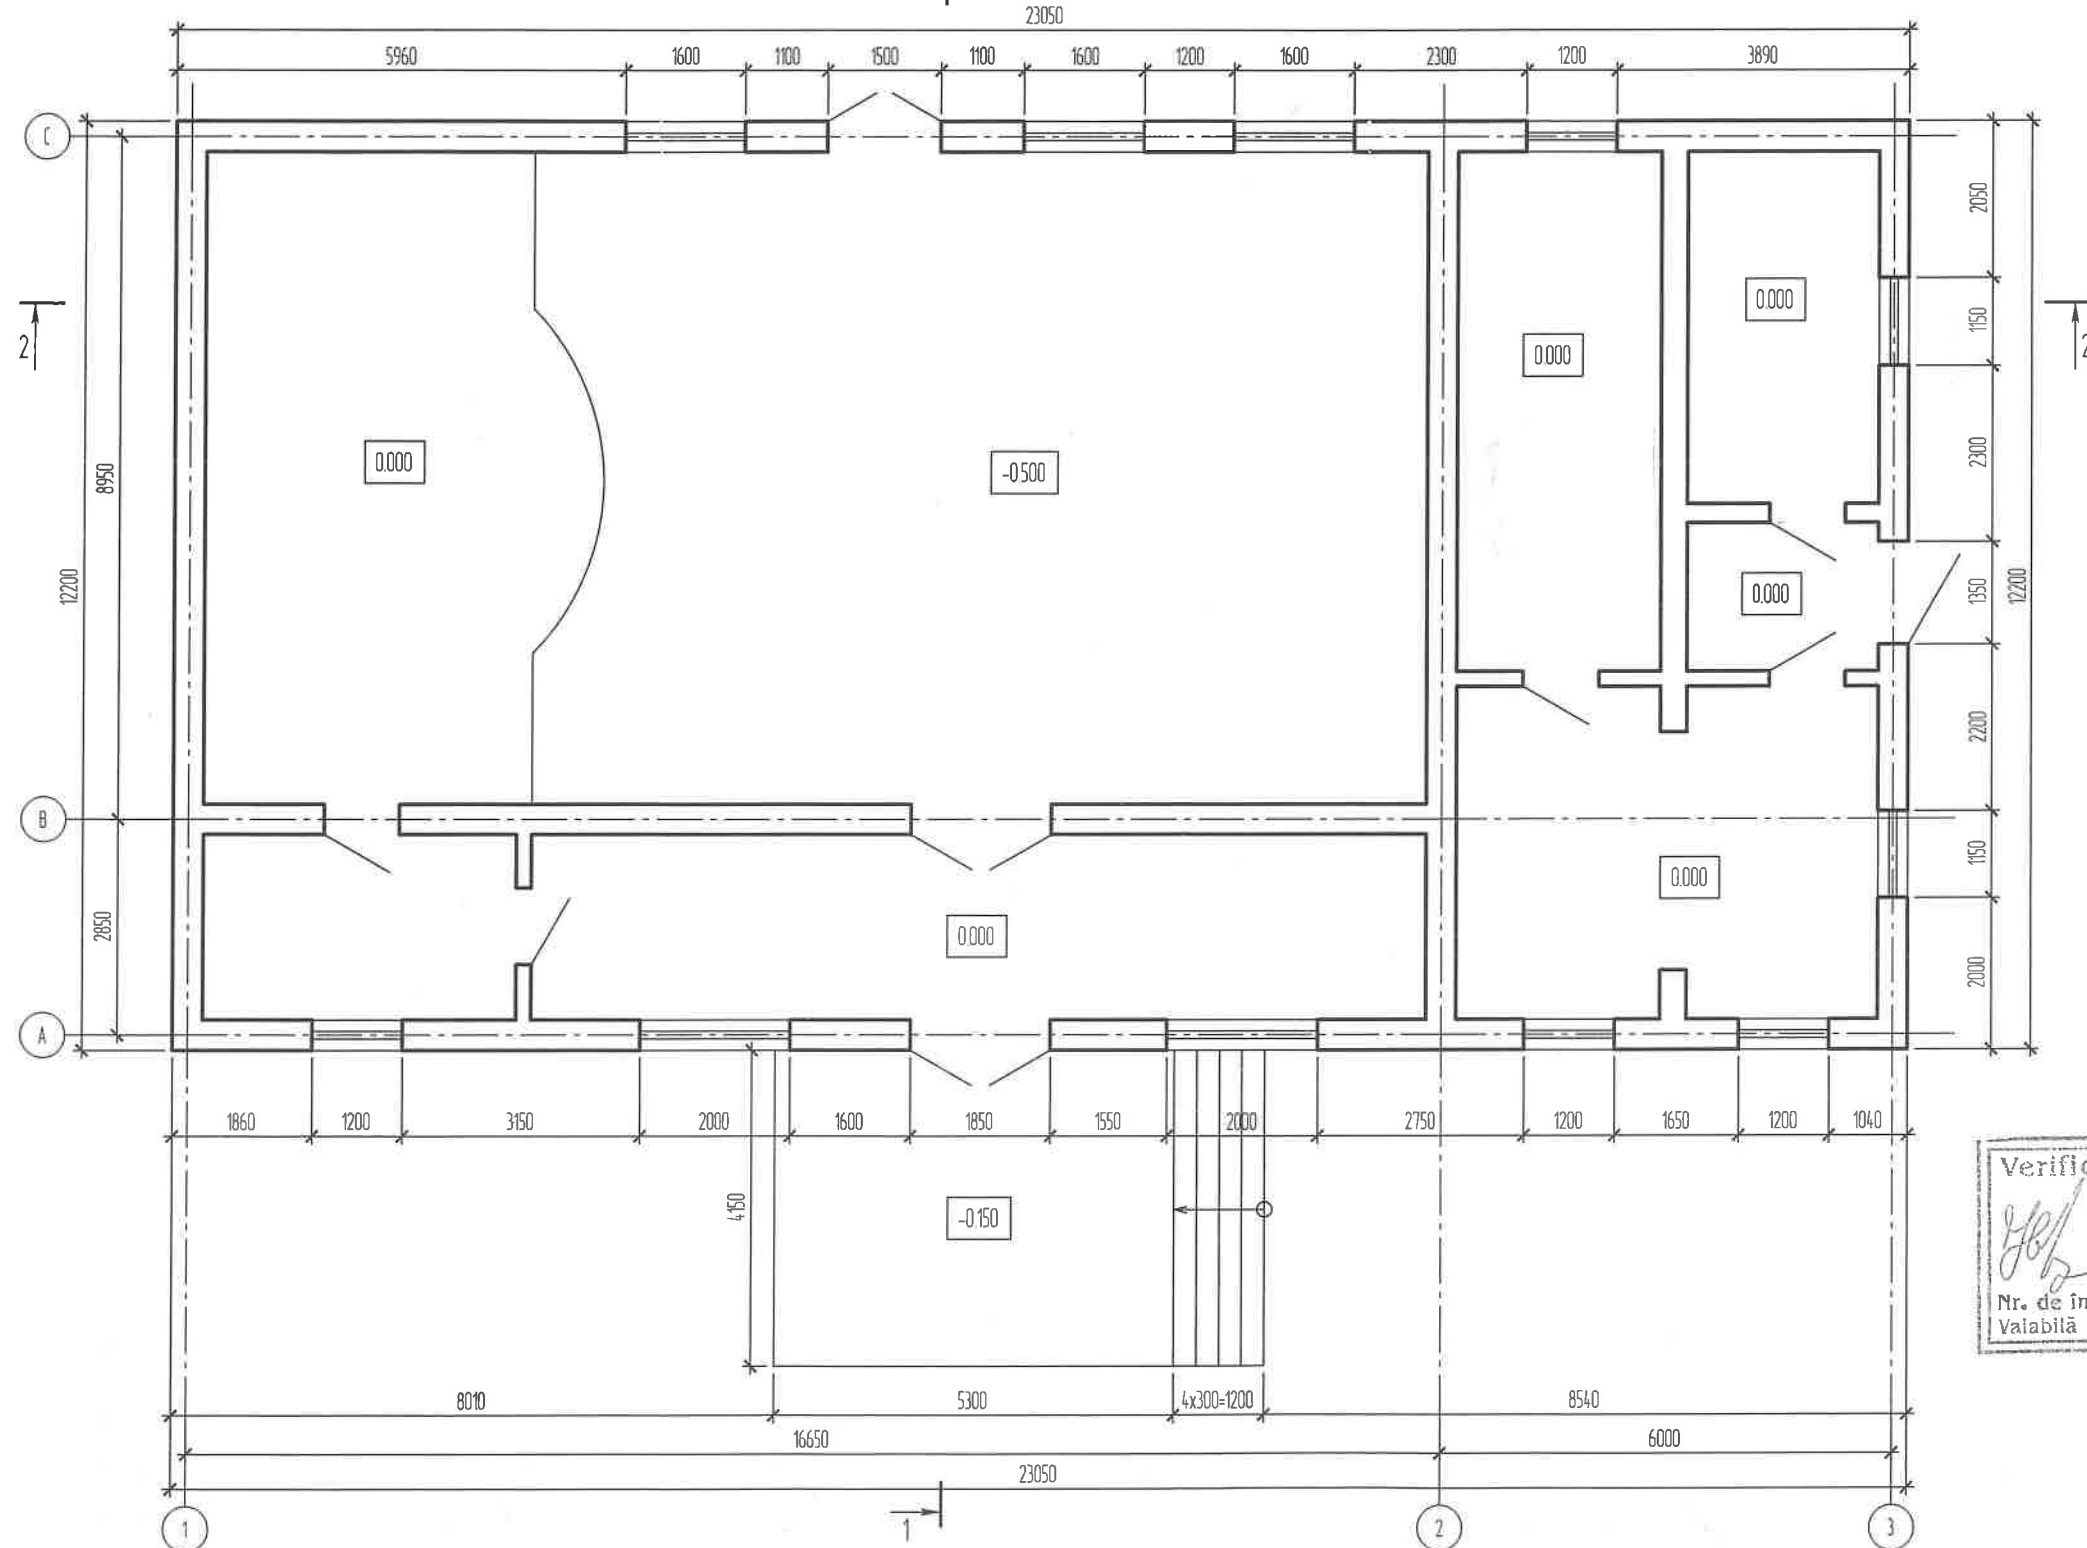


Verificator de proiecte nr. 005
BOICIUC ION
Domeniile B.1,2
Nr. de înregistrare a avizului
Valabilă de la 07.02.2018 până la 07.02.2023




Sch.	Cant.	Coala	Nr. doc.	Semn.	Data	Obiect nr. 18.2022-CBA/CM		
I.S.P.		Semionov S.		<i>[Signature]</i>	07.2022	Reconstrucția acoperisului și a fațadelor Căminului Cultural, situată în r. Orhei, com. Vatici, s. Tabara, c.c. 6475103.028.	Faza	Planșă
							P.E.	3
						Plan parter relevu	SRL "CDB-ARH"	

Secțiunea 2-2
Sc. 1:100

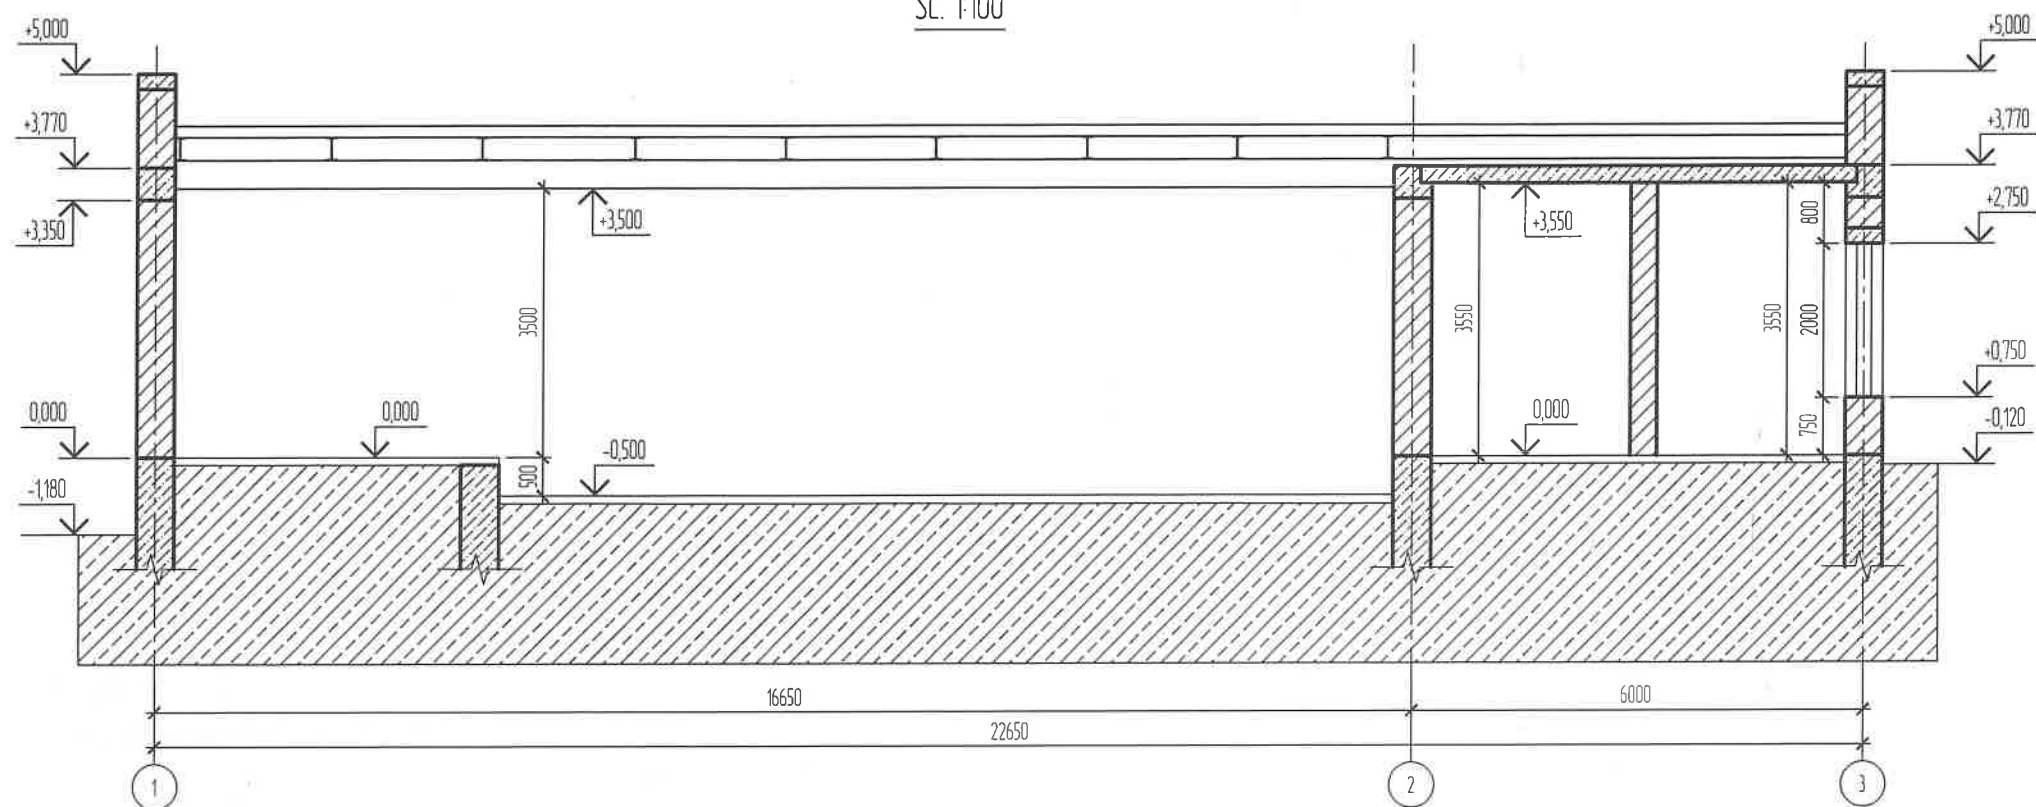

Secțiunea 1-1
Sc. 1:100

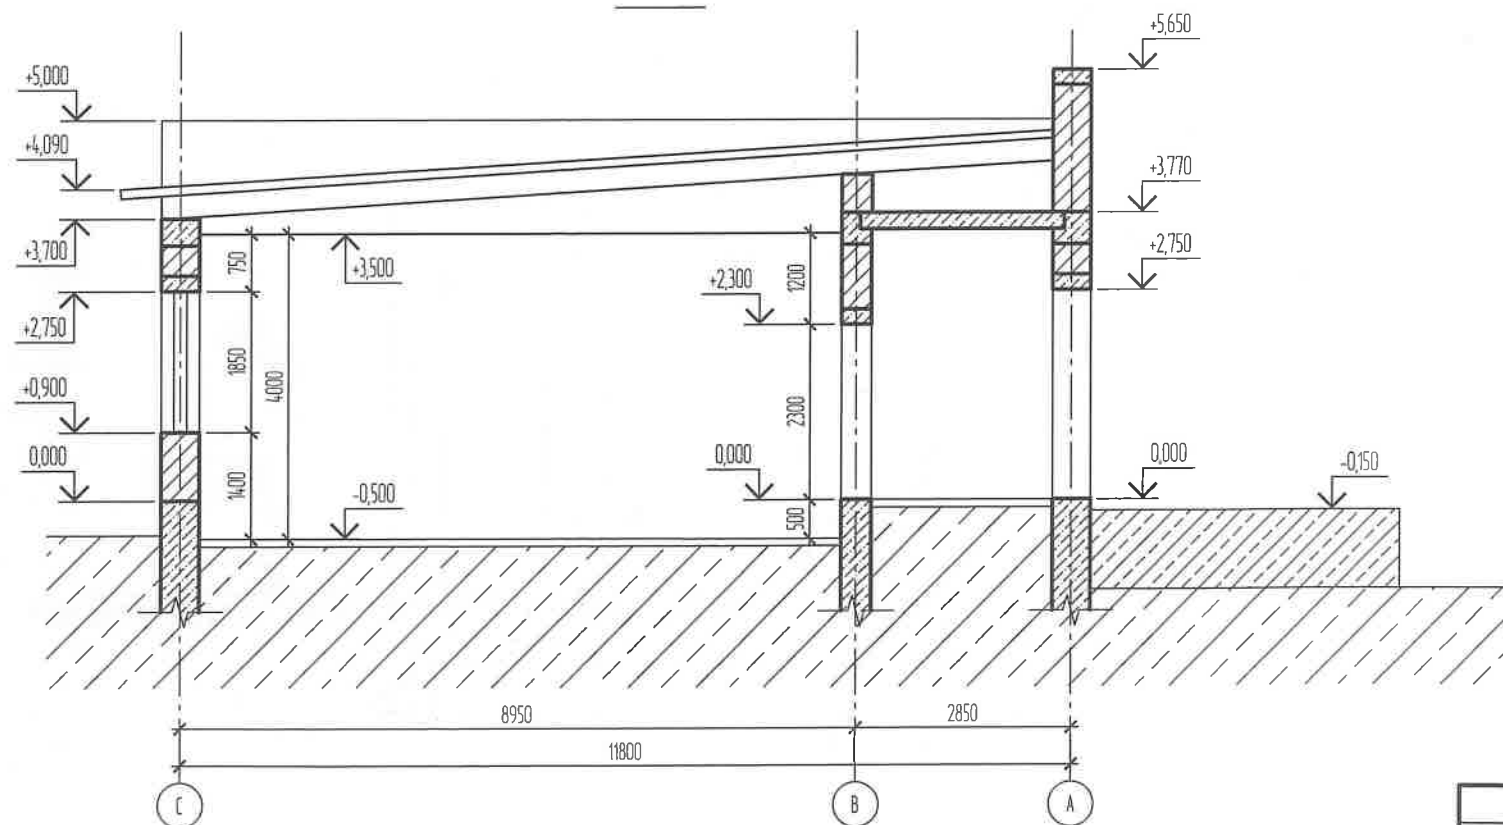


Verificator de proiecte nr. 005
BOICIUC ION
Domeniile B.1,2
Nr. de înregistrare a avizului
Valabilă de la 07.02.2018 până la 07.02.2023




						Obiect nr. 18.2022-CBA/CM			
Sch	Cant	Coala	Nr. doc.	Semn.	Data		Faza	Plansa	Planse
ISP		Semionov S.		<i>Caba</i>	07.2022	Reconstrucția acoperisului și a fațadelor Căminului Cultural, situată în r. Orhei, com. Vatici, s. Tabara , c.c. 64.75103.028	P.E.	4	
						Secțiunea 1-1, 2-2	SRL "CDB-ARH"		

Fatada 1 - 3 (Existenta)
Sc. 1:100

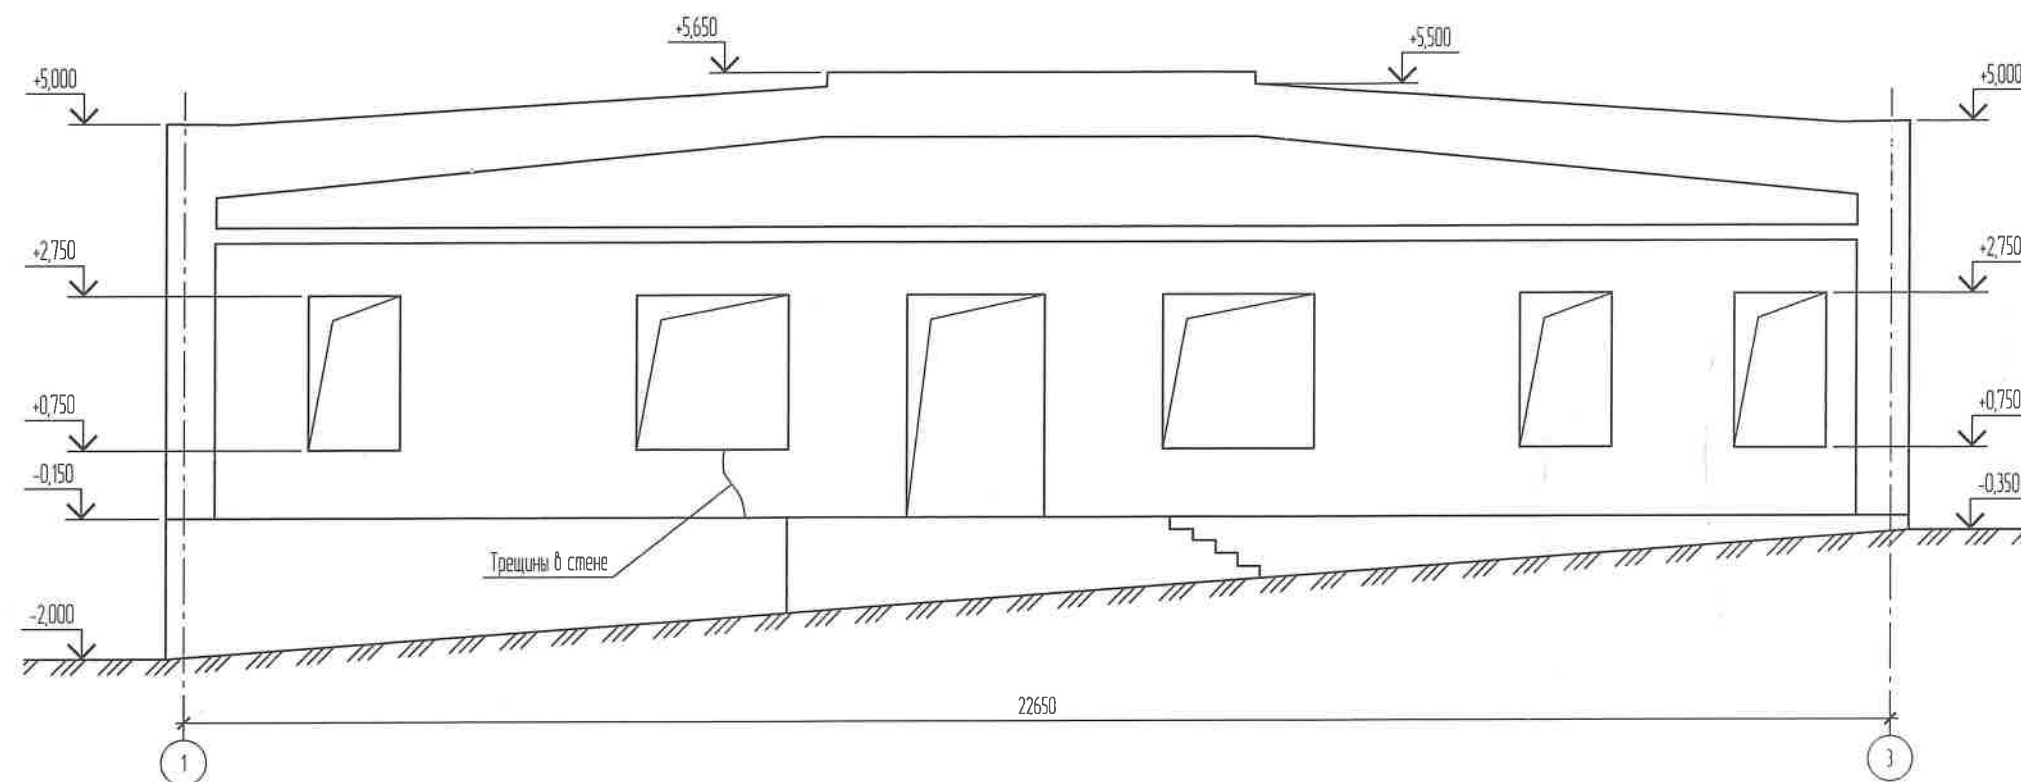

Fatada A - C (Existenta)
Sc. 1:100

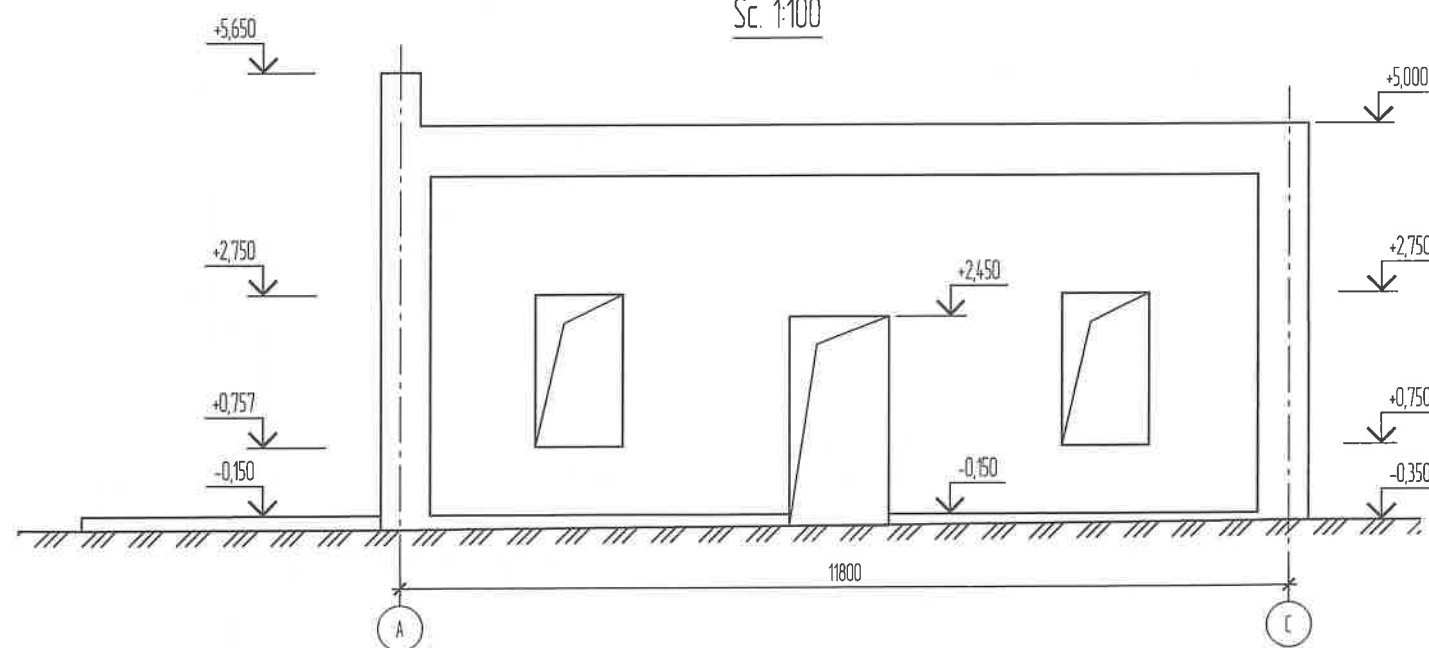


Verificator de proiecte nr. 005
BOICIUC ION
Domeniile B.1,2
Nr. de înregistrare a avizului _____
Valabilă de la 07.02.2018 până la 07.02.2023




Sch.	Cont.	Coala	Nr. doc.	Semn.	Data	Obiect nr. 18.2022-CBA/CM		
						Reconstructia acoperisului si a fatadelor Caminului Cultural, situata in r. Orhei, com. Vatici, s. Tabara, c.c. 64.75103.028.	Faza	Plansa
I.S.P.		Semionov S.		<i>Cuba</i>	07.2022		P.E.	5
						Fatada 1 - 3 (Existenta). Fatada A - C (Existenta).	SRL "CDB-ARH"	

Fatada 3 - 1 (Existenta)
Sc. 1:100

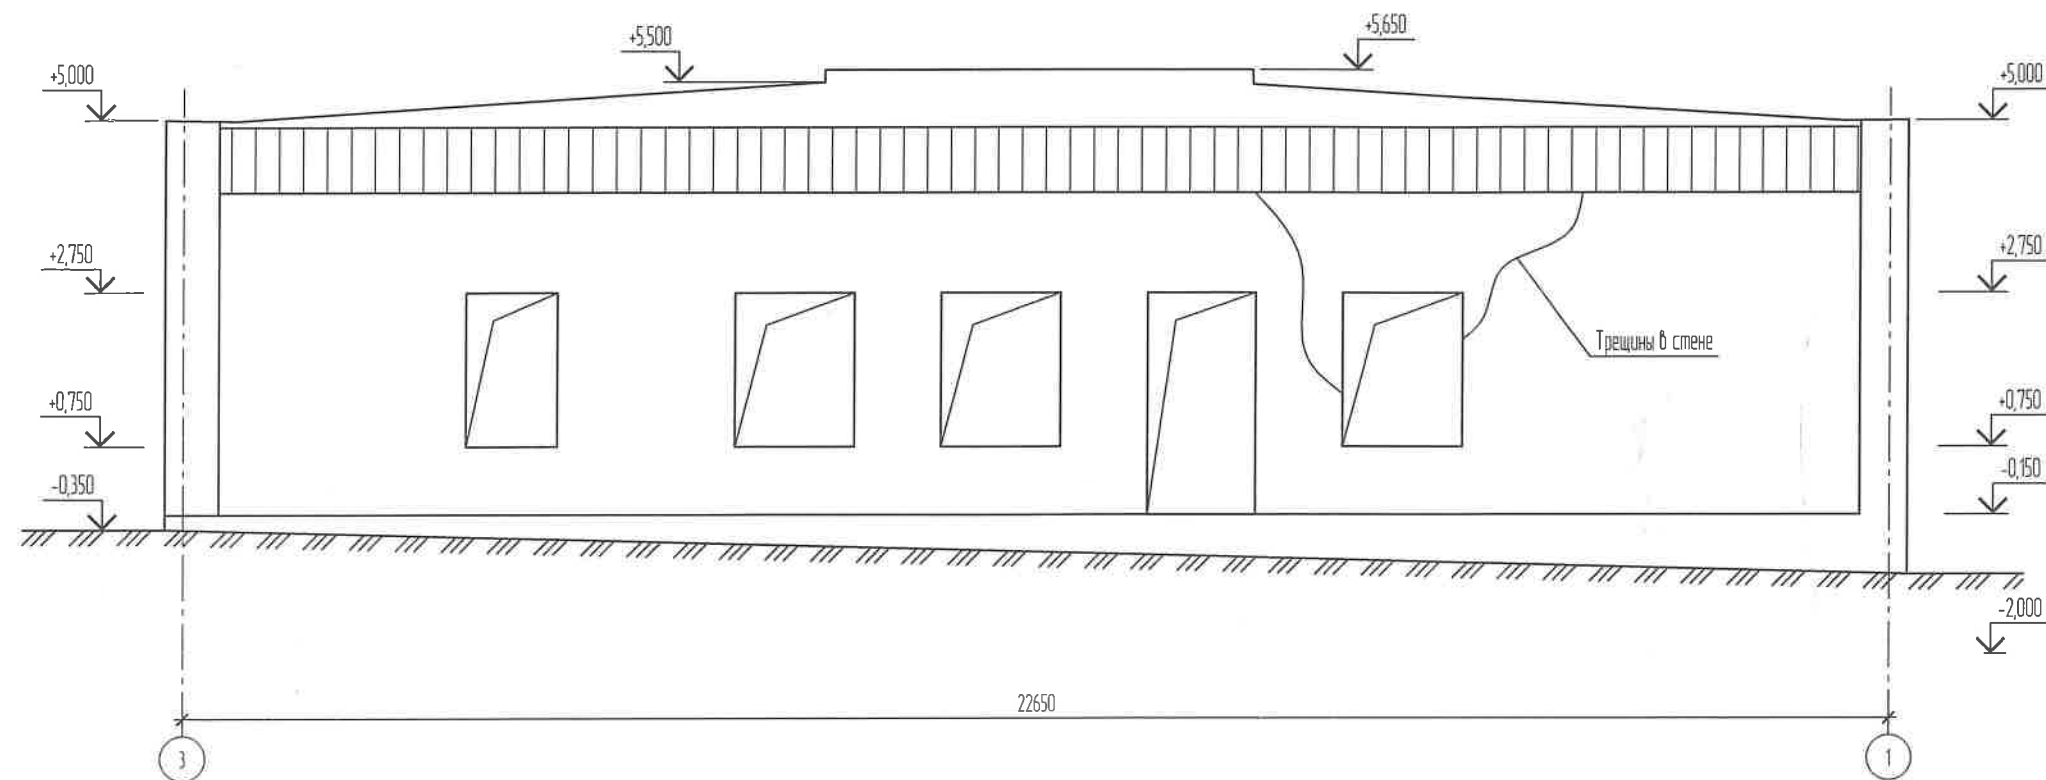

Fatada C - A (Existenta)
Sc. 1:100

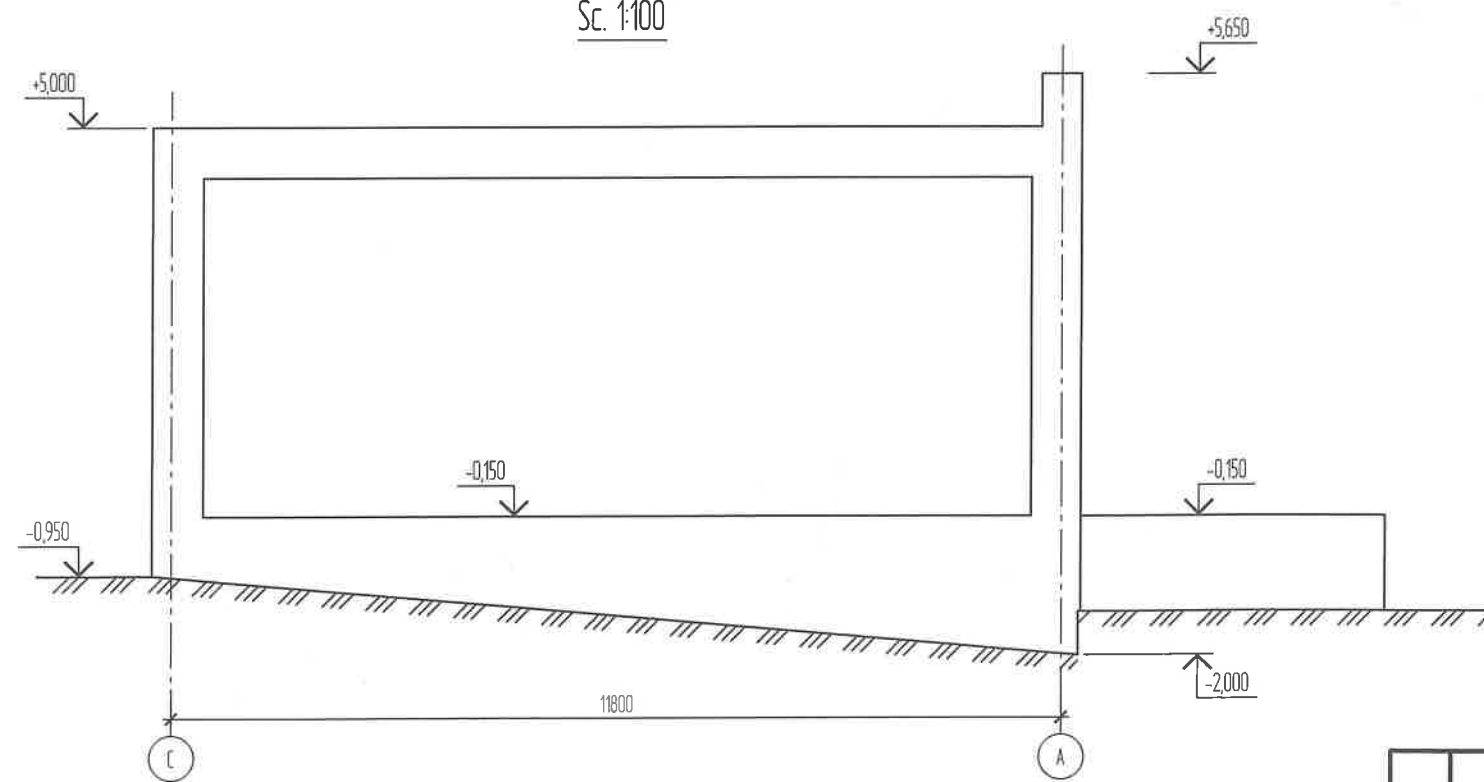

Verificator de proiecte nr. 005
BOICIUC ION
Domeniile B.1,2
Nr. de înregistrare a avizului
Valabilă de la 07.02.2018 până la 07.02.2023



Sch.	Cont.	Coala	Nr. doc.	Semn.	Data	Obiect nr. 18.2022-CBA/CM			
ISP		Semionov S.		<i>CDB</i>	07.2022	Reconstructia acoperisului si a fatadelor Caminului Cultural, situata in r. Orhei, com. Vatici, s. Tabara, c.c. 6475103.028	Faza	Plansa	Planse
							P.E.	6	
						Fatada 3 - 1 (Existenta), Fatada C - A (Existenta)	SRL "CDB-ARH"		


Sc. 1:100




Sch.	Cant.	Coala	Nr. doc.	Semn.	Data	Obiect nr. 18.2022-CBA/CM			
ISP		Semionov S.			07.2022	Reconstructia acoperisului si a fatadelor Caminului Cultural, situata in r. Orhei, com. Vatici, s. Tabara , c.c. 6475103.028.	Faza	Plansa	Planse
							P.E.	7	
							SRL "CDB-ARH"		
						Schema consolidare peretii.			

1

Fragment consolidarea peretilor

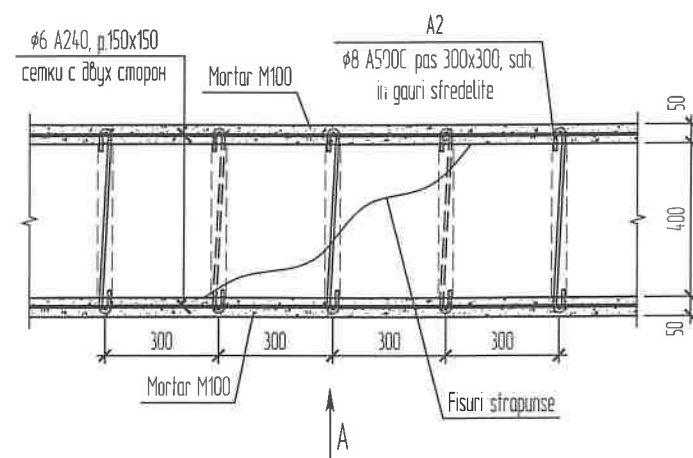

Vdere A

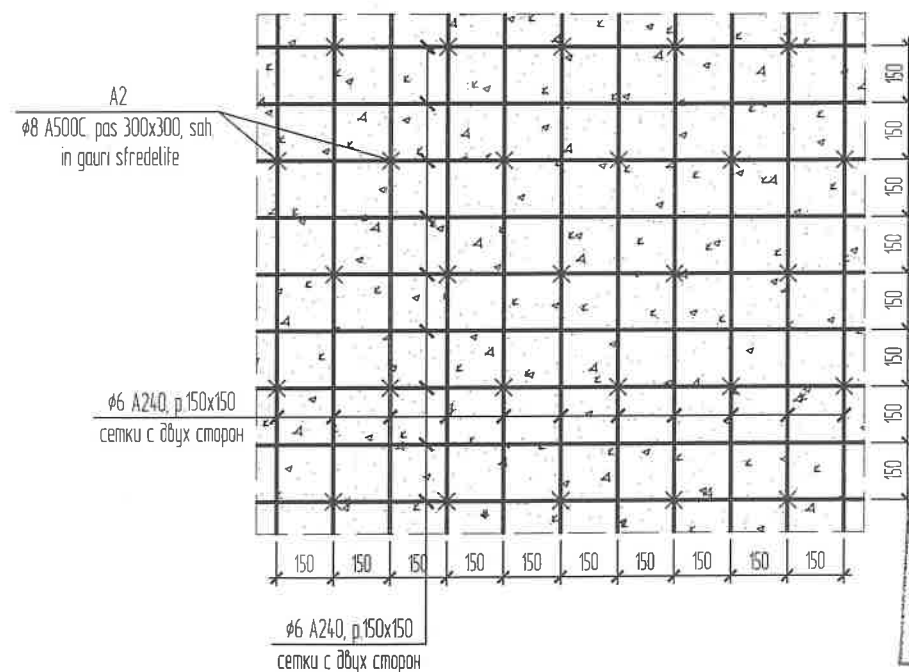


Verificator de proiecte nr. 005
Nr. de inregistrare a proiectului
Valabilă de la 07.02.2018 până la 07.02.2023

Consum total de otel pe element, kg.

Marca elementului	Produse de armare					
	Armatura clasa					Total
	A240		A500C			
	ГОСТ 5781-82*		ГОСТ P 52544-2006			
	φ6	Total	φ8	Total		
Consolidarea peretilor	871.1	871.1	746.4	746.4	1617.5	


2

Fragment consolidarea peretilor

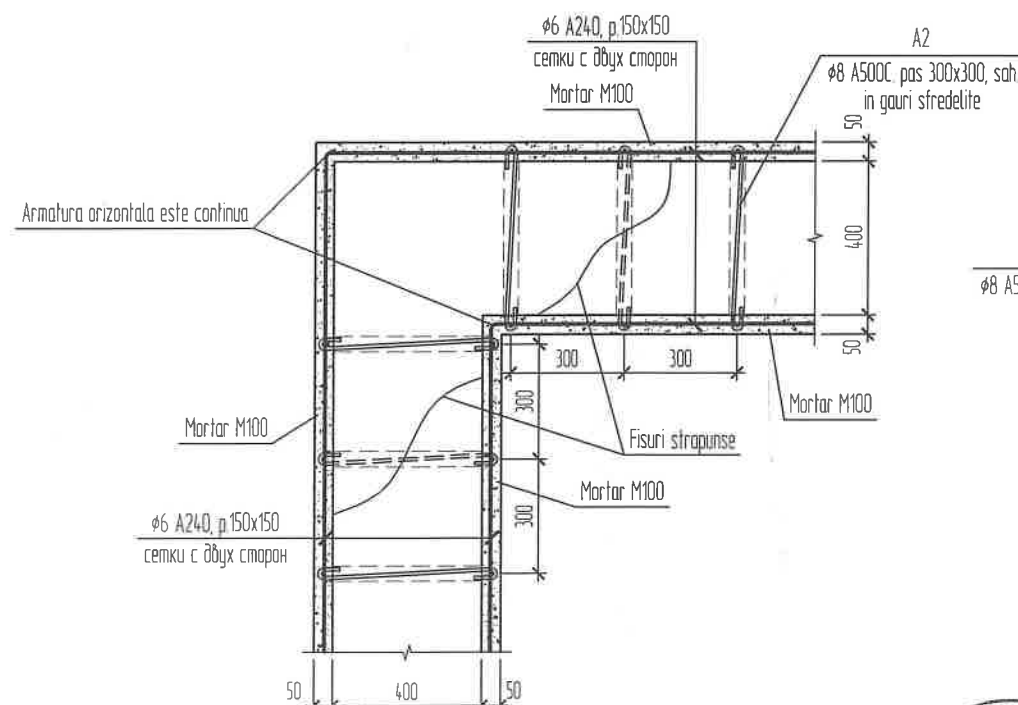

3

Fragment consolidarea peretilor

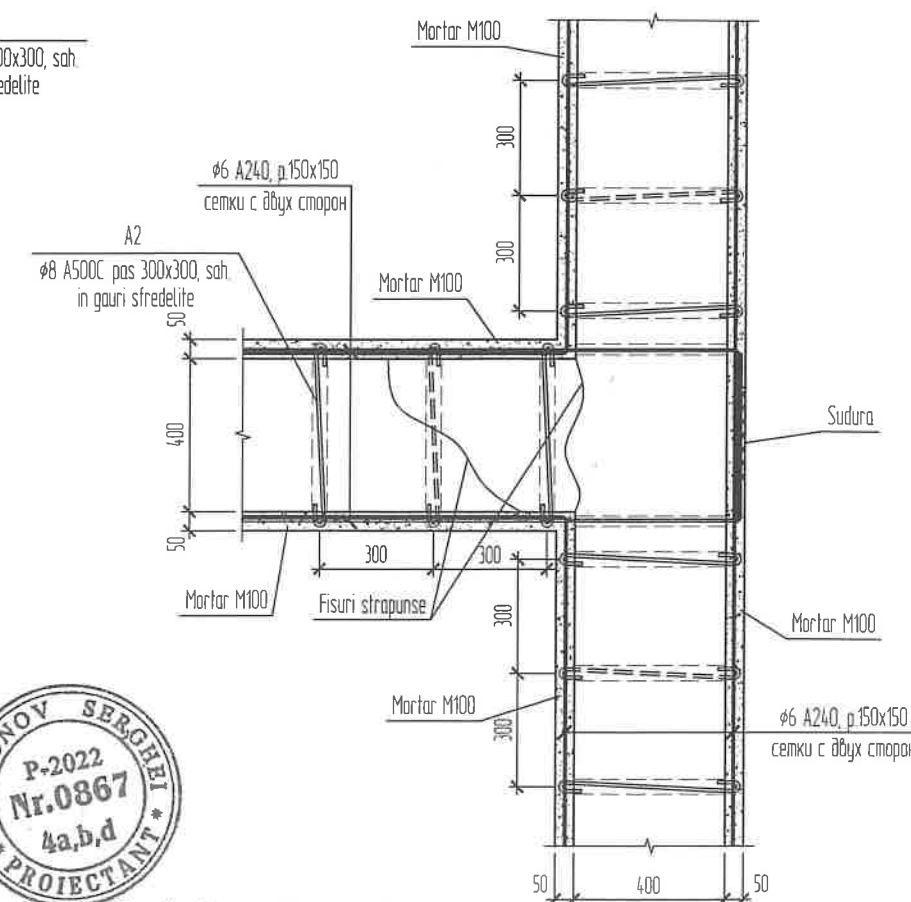


Specificatie consolidare peretilor

Poz.	Marca	Denumirea	Cant.	Masa unit kg	Observatii
Detalii					
A2	ГОСТ P 52544-2006	Agrafa A2 phi 8 A500C L=600	3110	0.24	746.4
Bare liniare					
1	ГОСТ 5781-82*	phi 6 A240 L=3923.9 m		0.22	871.1
Total:					1617.5
Materiale					
		Mortar M100 (m³)	14.0		


Площадь стен усиления - 280,0 м.2

Obiect nr. 18.2022-CBA/CM					
Sch.	Cant.	Coala	Nr. doc.	Semn.	Data
I.S.P.		Semionov S.			07.2022
Reconstructia acoperisului si a fatadelor Caminului Cultural, situata in r. Orhei, com. Vatici, s. Tabara, c.c. 64.75103.028					
Nod 1, 2, 3. Specificatie consolidare peretilor.					
Faza Plansa Planse					
P.E. 8					
SRL "CDB-ARH"					

Fatada 1 - 3, (Etapa I, consolidare)
Sc. 1:100

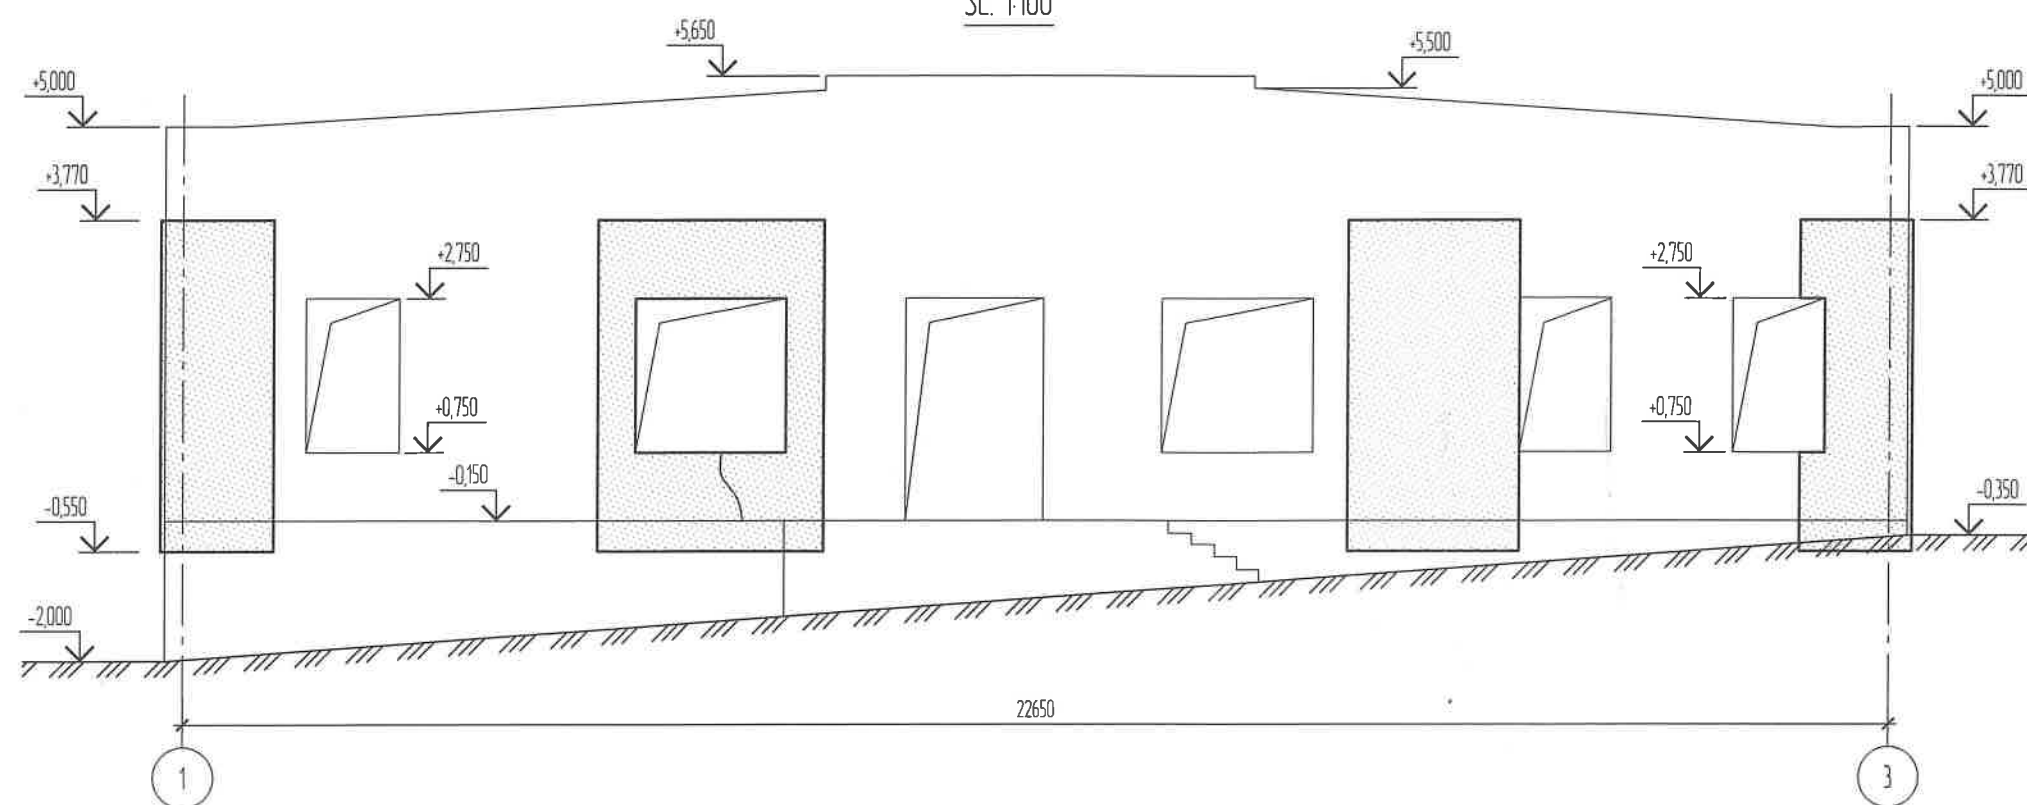


Fatada A - C, (Etapa I, consolidare)
Sc. 1:100

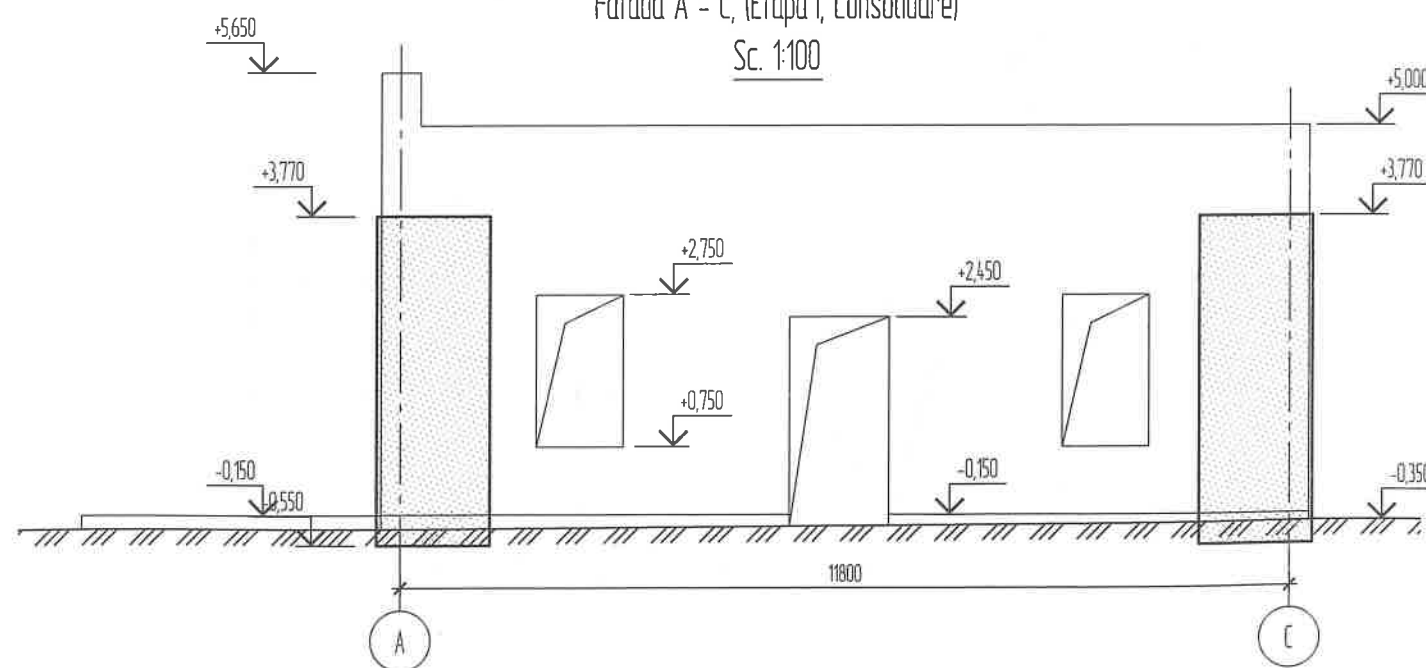

Sch.	Cant.	Coala	Nr. doc.	Semn.	Data	Obiect nr. 18.2022-CBA/CM		
I.S.P.	Semionov S.				07.2022	Reconstrucția acoperișului și a fatadelor Căminului Cultural, situată în r. Orhei, com. Vatici, s. Tabara, c.c. 6475103.028	Faza	Planșa
							P.E.	9
						Fatada 1 - 3, (Etapa I, consolidare). Fatada A - C, (Etapa I, consolidare)	SRL "CDB-ARH"	



Fatada 3 - 1, (Etapa I, consolidare)

Sc. 1:100

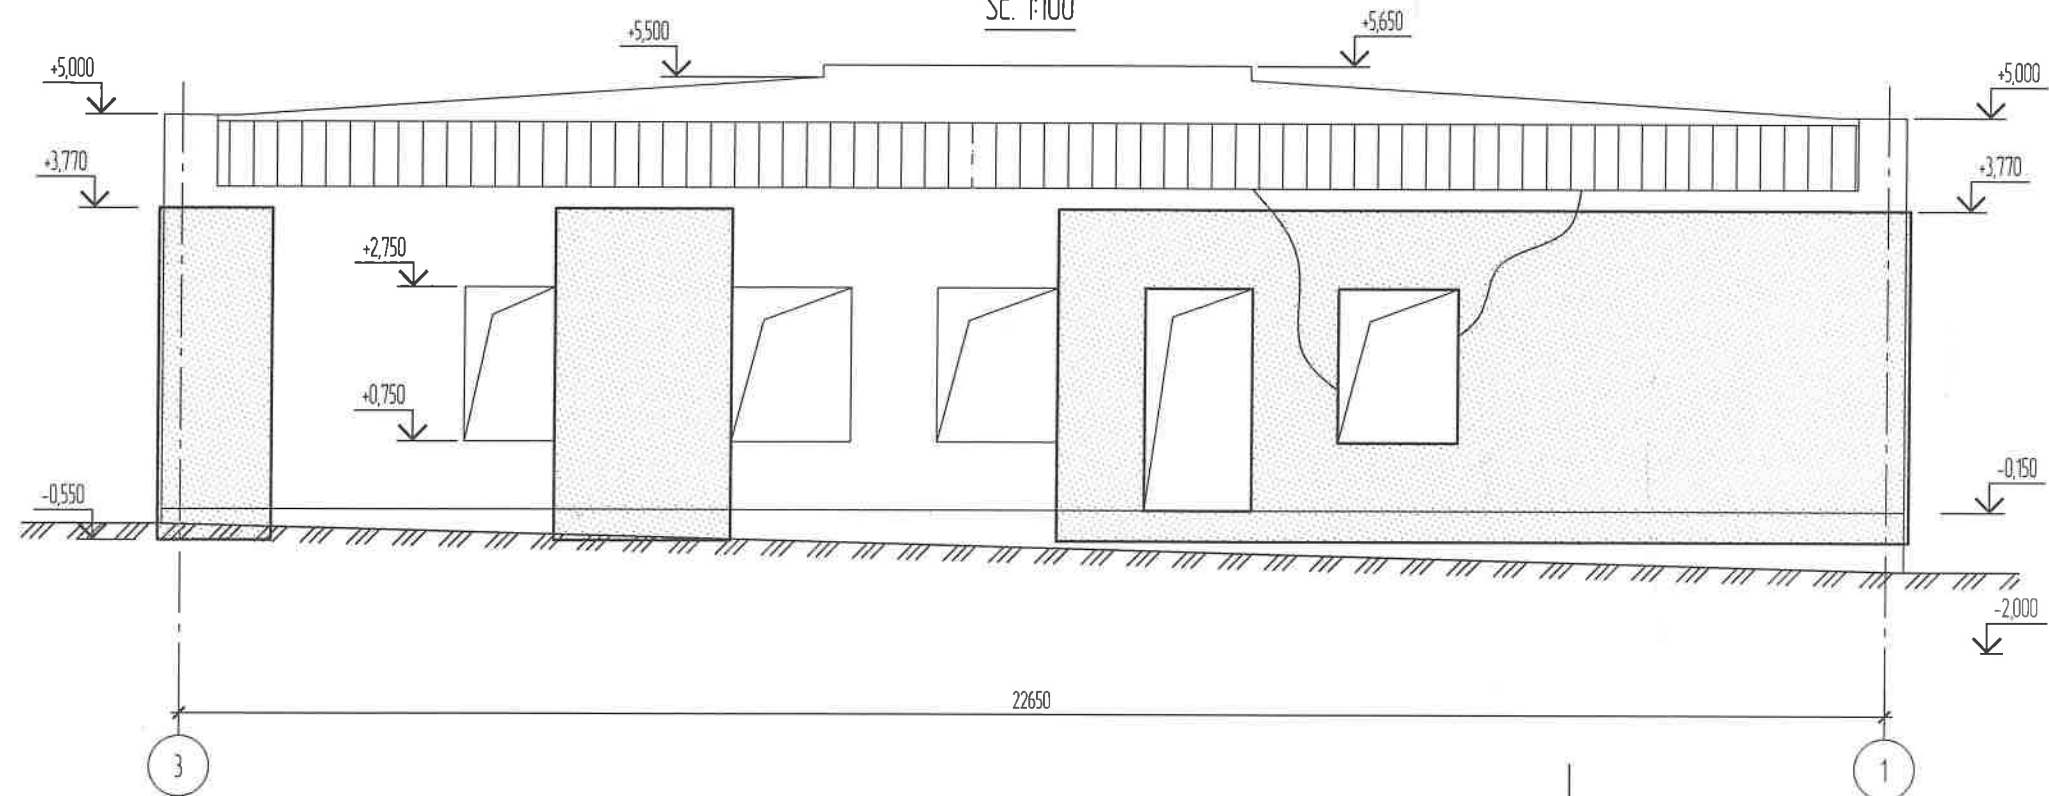

Fatada C - A, (Etapa I, consolidare)


Sc. 1:100

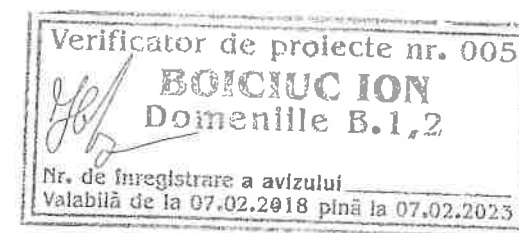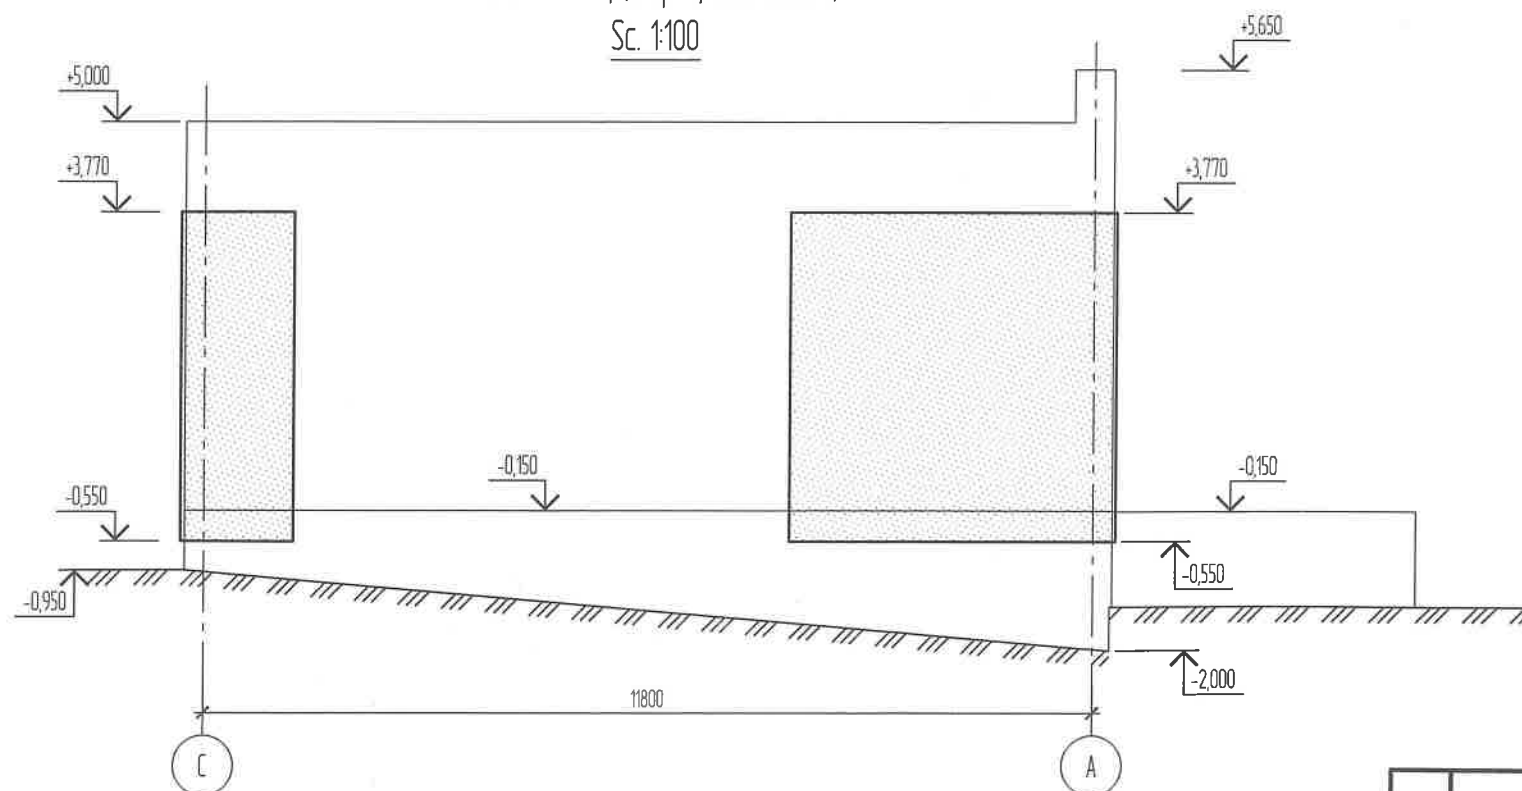

Sch.	Cont.	Coala	Nr. doc.	Semn.	Data	Obiect nr. 18.2022-CBA/CM		
ISP		Semionov S.			07.2022	Reconstrucția acoperisului și a fatadelor Căminului Cultural, situată în r. Orhei, com. Vatici, s. Tabara, c.c. 6475103.028.	Faza	Plansa
							P.E.	10
						Fatada 3 - 1, (Etapa I, consolidare). Fatada C - A, (Etapa I, consolidare).	SRL "CDB-ARH"	


Fatada 1 - 3, (Etapa II, demontare)

Sc. 1:100

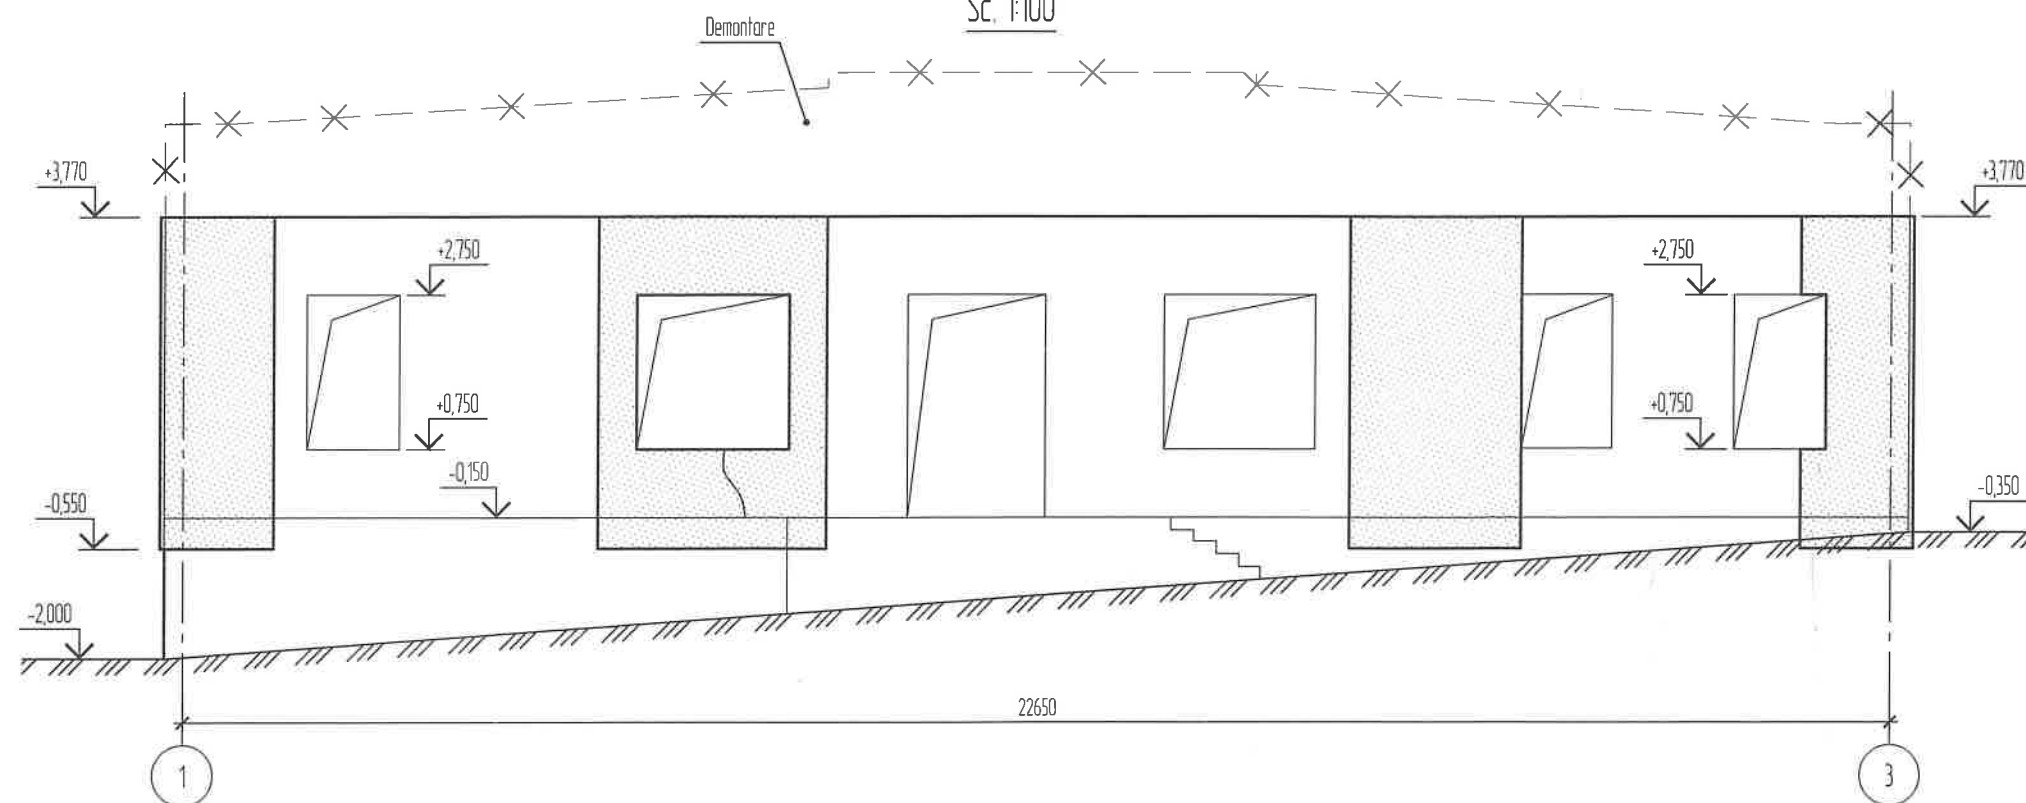

Fatada A - C, (Etapa II, demontare)

Sc. 1:100

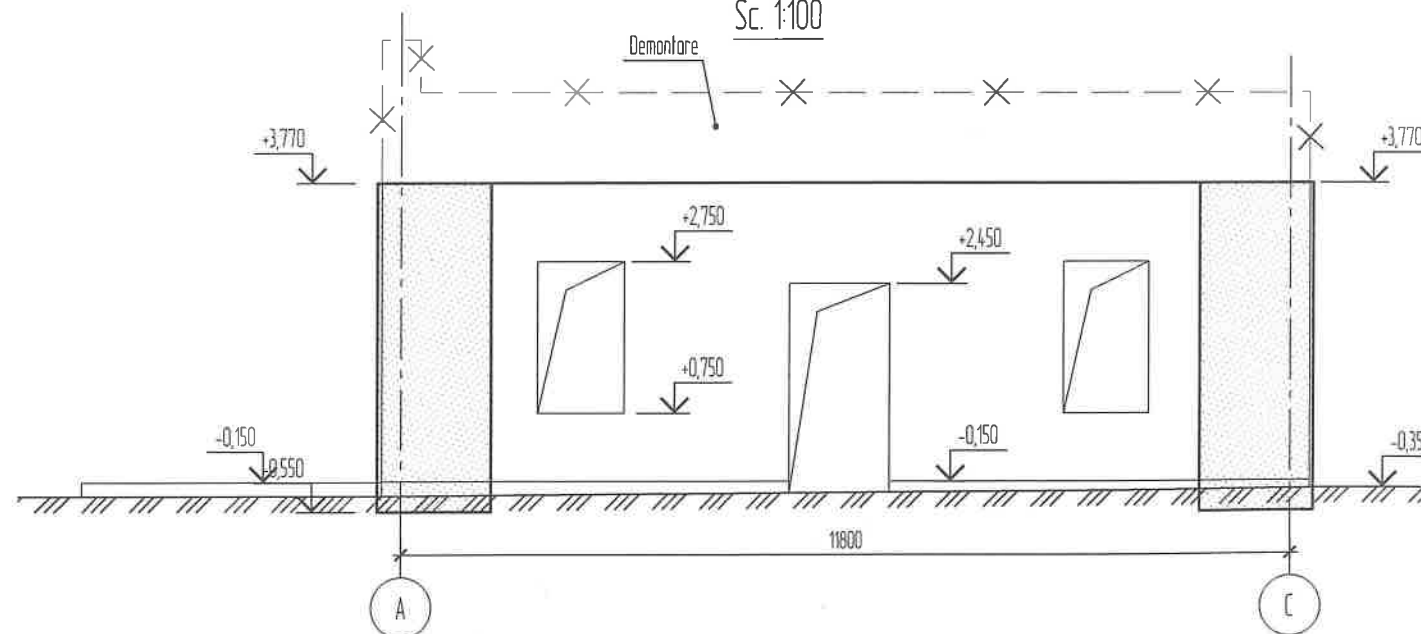


Verificator de proiecte nr. 005
BOICIUC ION
Domeniile B.1,2
Nr. de înregistrare a avizului
Valabilă de la 07.02.2018 până la 07.02.2023




Sch.	Cant.	Coala	Nr. doc.	Semn.	Data	Obiect nr. 18.2022-CBA/CM		
I.S.P.	Semionov S.				07.2022	Reconstrucția acoperisului și a fațadelor Căminului Cultural, situat în r. Orhei, com. Vatici, s. Tabara, c.c. 6475103.028.	Faza	Planșa
							P.E.	11
						Fatada 1 - 3, (Etapa II, demontare). Fatada A - C, (Etapa II, demontare).	SRL "CDB-ARH"	

Fatada 3 - 1, (Etapa II, demontare)
Sc. 1:100

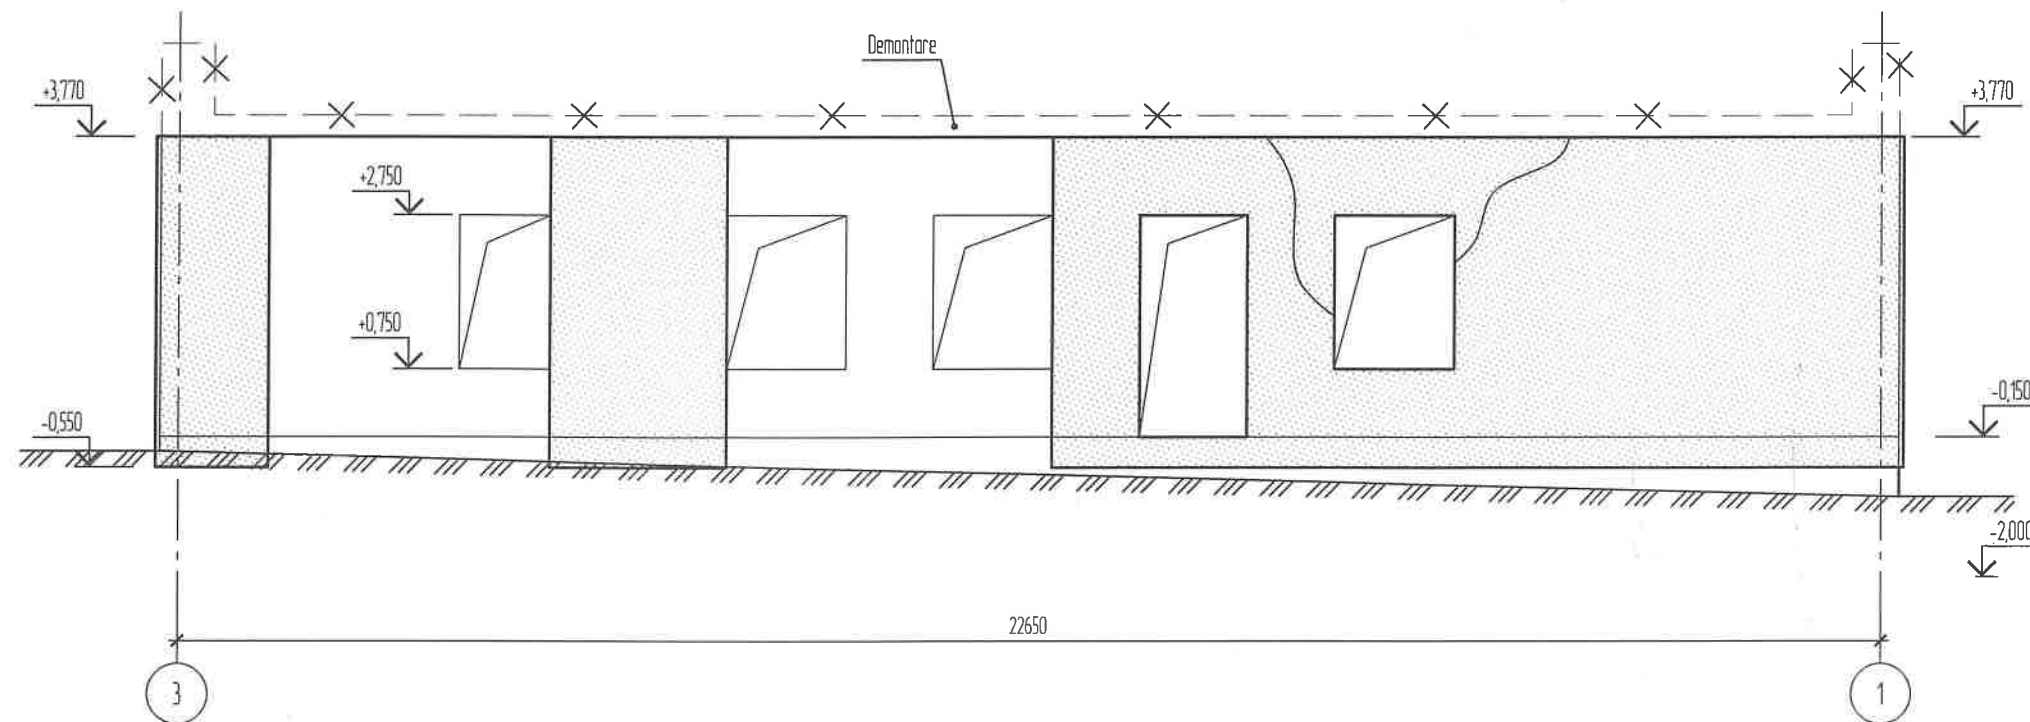


Fatada C - A, (Etapa II, demontare)
Sc. 1:100

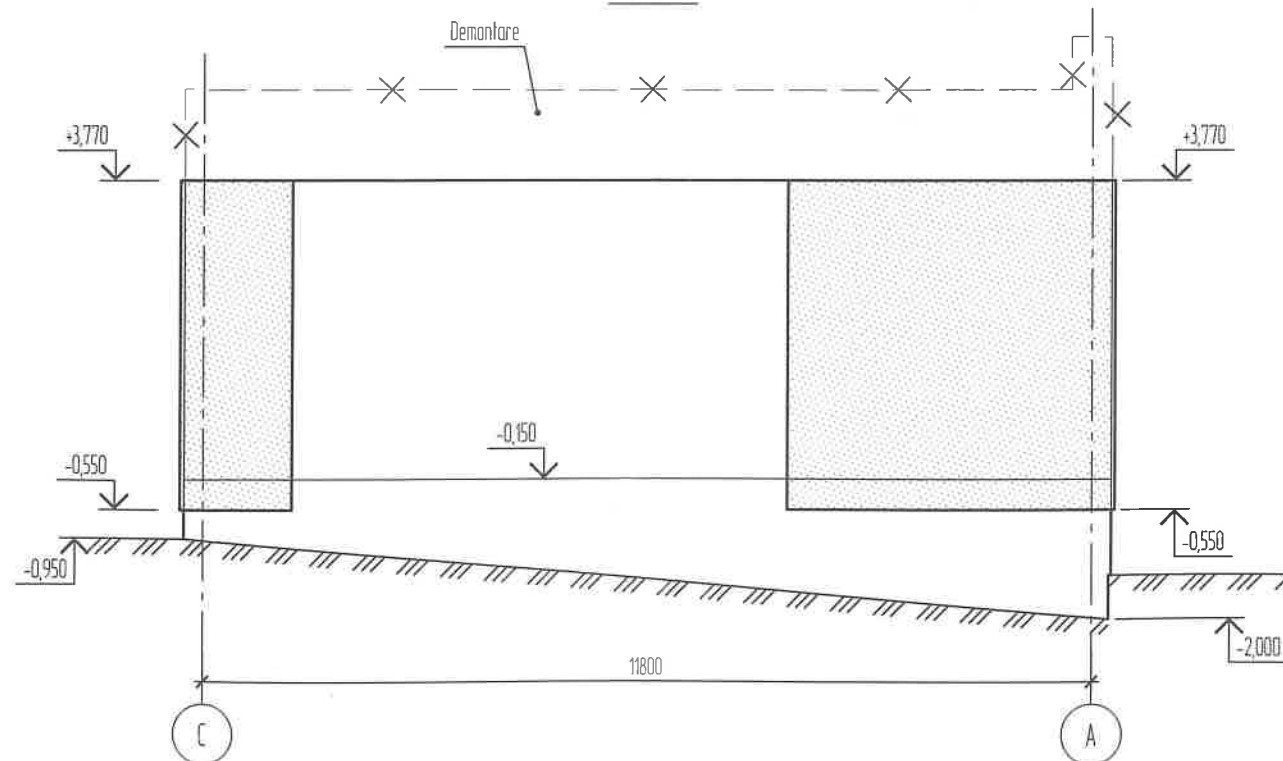


Sch.	Cant.	Coala	Nr. doc.	Semn.	Data	Obiect nr. 18.2022-CBA/CM		
ISP		Semionov S.			07.2022	Reconstrucția acoperisului și a fațadelor Căminului Cultural, situat în r. Orhei, com. Vatici, s. Tabara, c.c. 6475103.028.	Faza	Planșa
							PE	12
						Fatada 3 - 1, (Etapa II, demontare), Fatada C - A, (Etapa II, demontare).	SRL "CDB-ARH"	

SC. 1:100

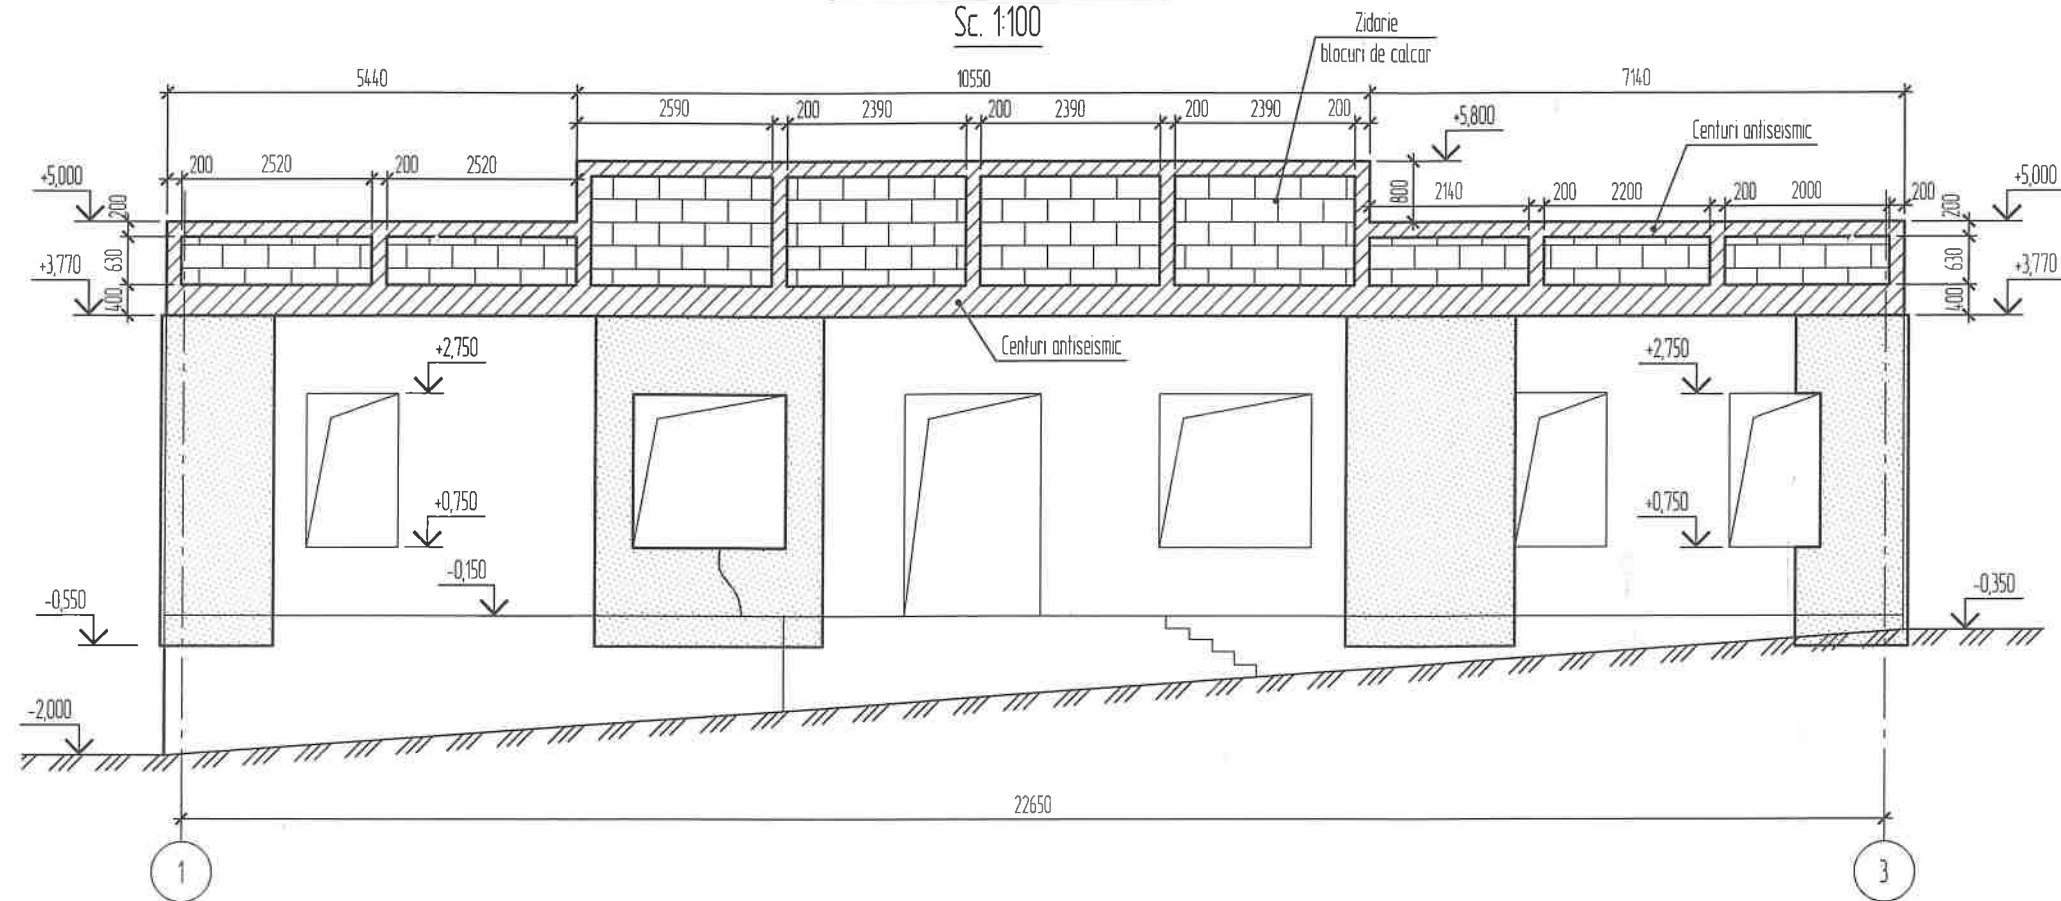



Sc. 1:100

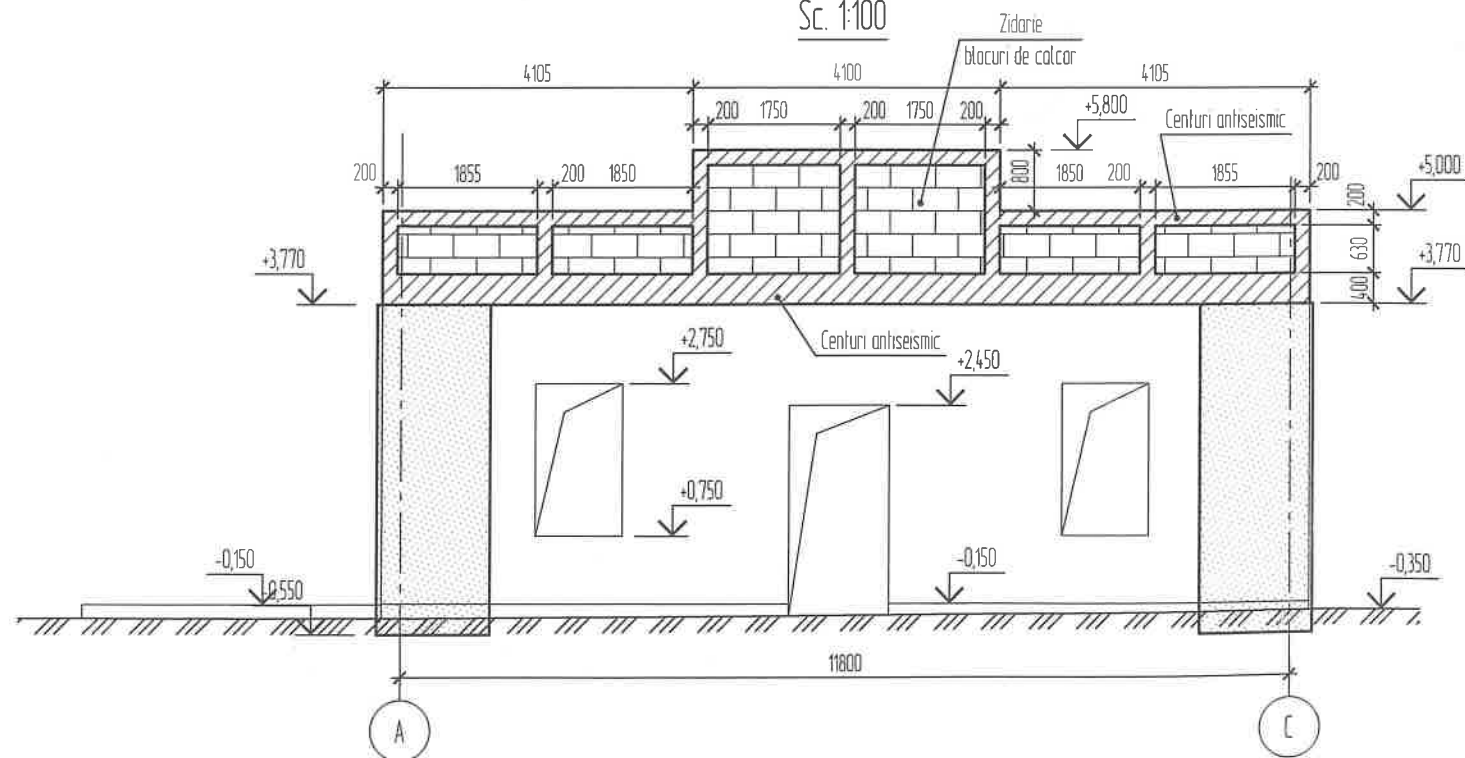

Verificator de proiecte nr. 005
BOICIUC ION
Domeniile B.1,2
Nr. de înregistrare a avizului _____
Valabilă de la 07.02.2018 până la 07.02.2023




						Obiect nr. 18.2022-CBA/CM			
Sch.	Cont.	Coala	Nr. doc.	Semn.	Data	Reconstructia acoperisului si a fatadelor Caminului Cultural, situata in r. Orhei, com. Vatici, s. Tabara, c.c. 6475103.028.	Faza	Plansa	Planse
ISP		Semionov S.		<i>Cuba</i>	07.2022		P.E.	13	
						Desfasurata pe axa A, (Etapa III) Desfasurata pe axa 3, (Etapa III)	SRL "CDB-ARH"		

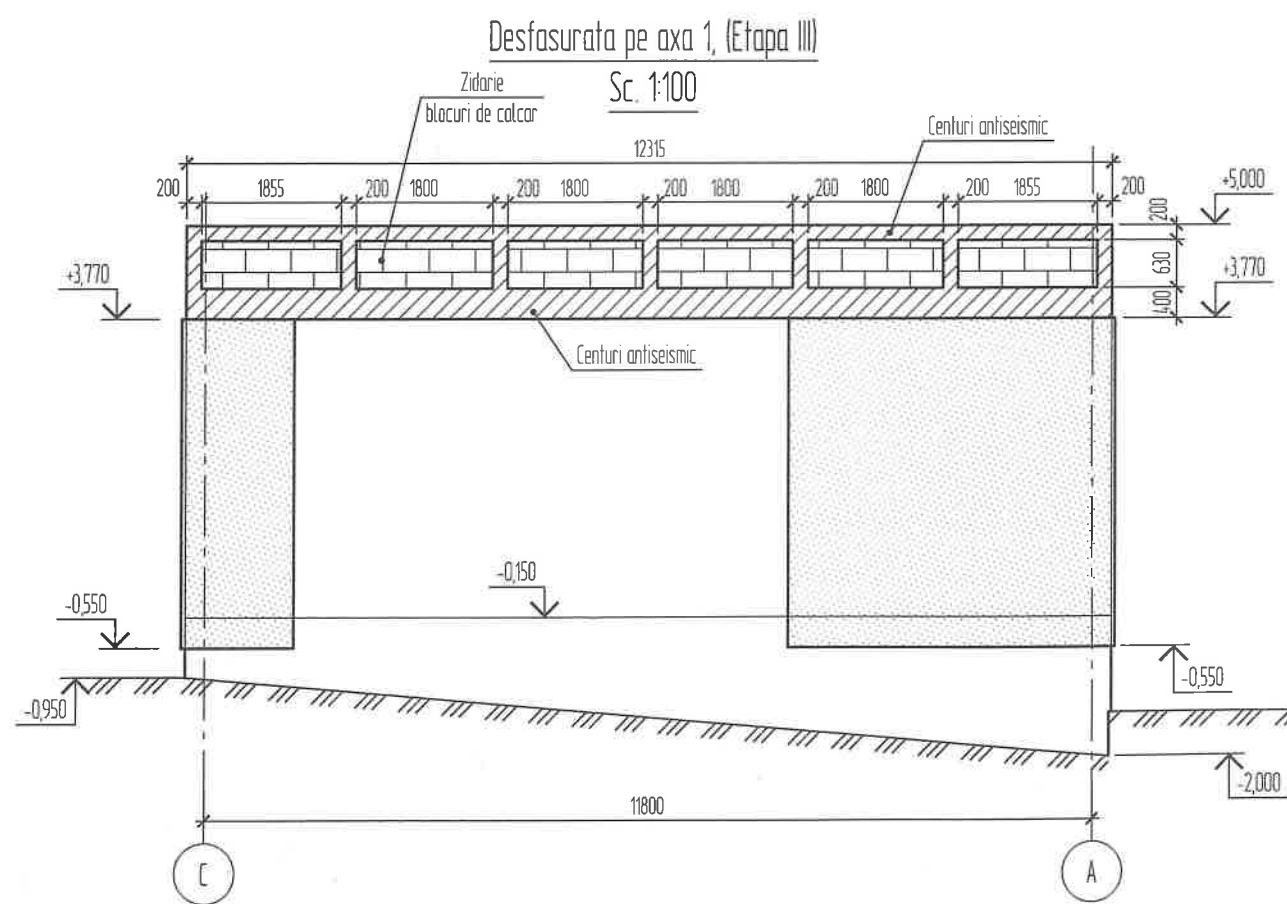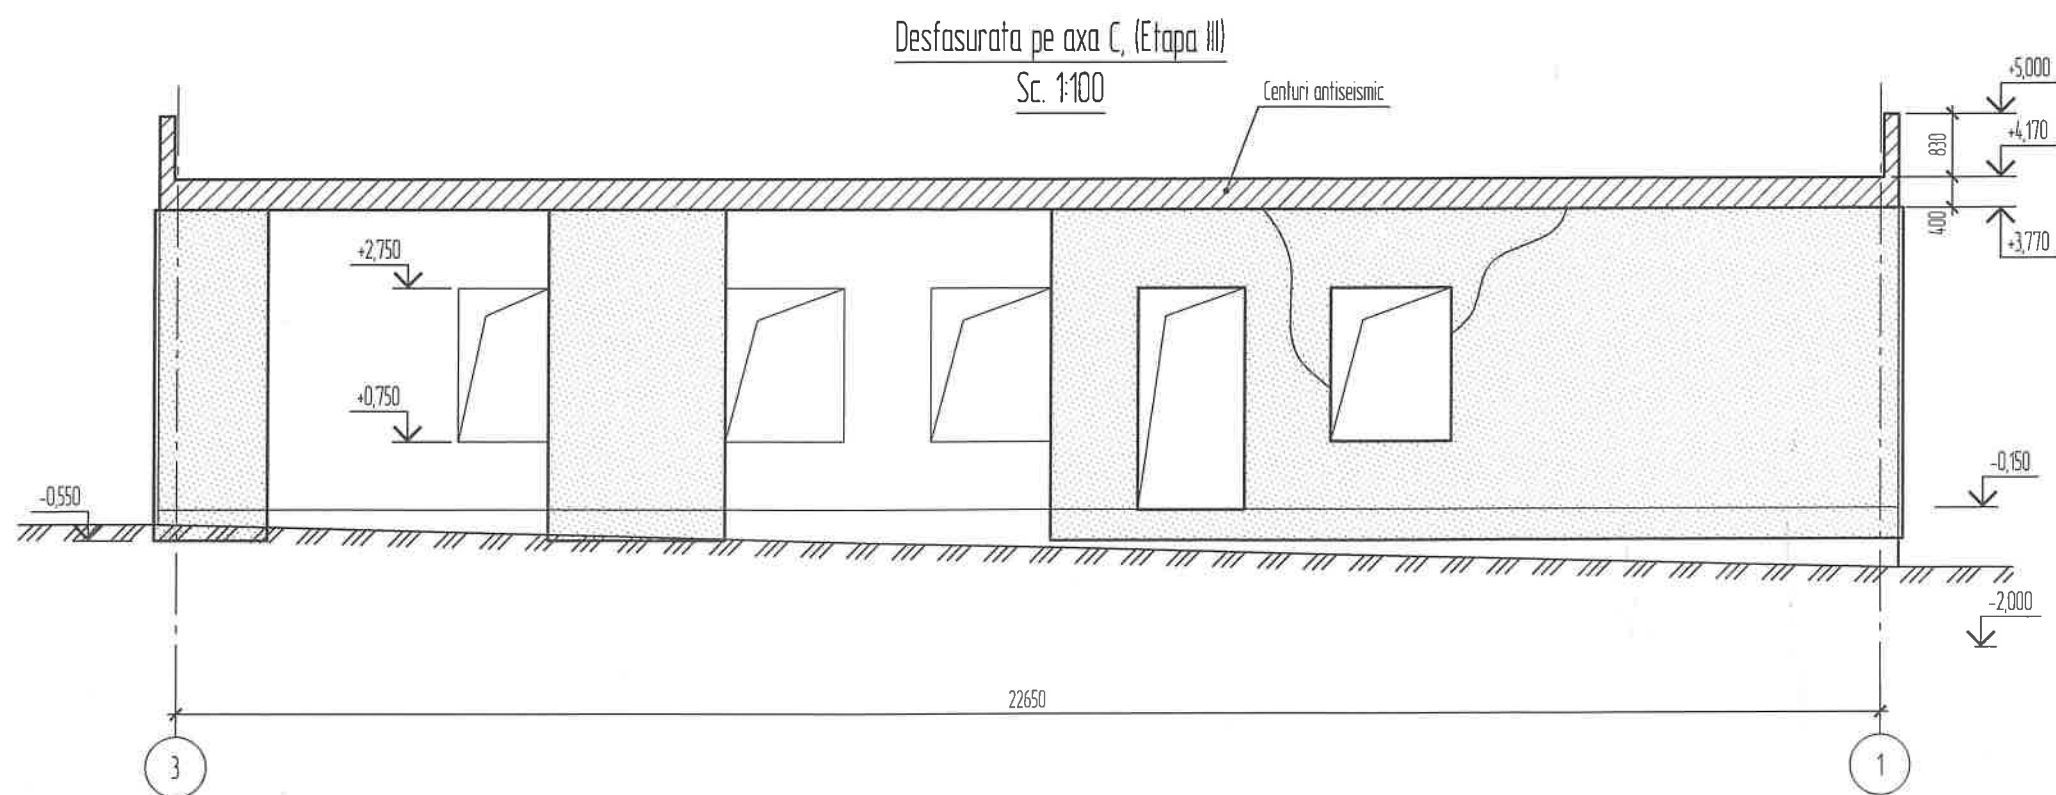

Sch	Cant	Coala	Nr. doc	Semn.	Data	Obiect nr. 18.2022-CBA/CM		
ISP		Semionov S.			07.2022	Reconstructia acoperisului si a fatadelor Caminului Cultural, situata in r. Orhei, com. Vatici, s. Tabara, c.c. 6475103.028.	Faza	Planse
							P.E.	14
						Desfasurata pe axa C, (Etapa III) Desfasurata pe axa 1, (Etapa III)	SRL "CDB-ARH"	


Schema centuri antiseismic cota +4.170

Sc. 1:100

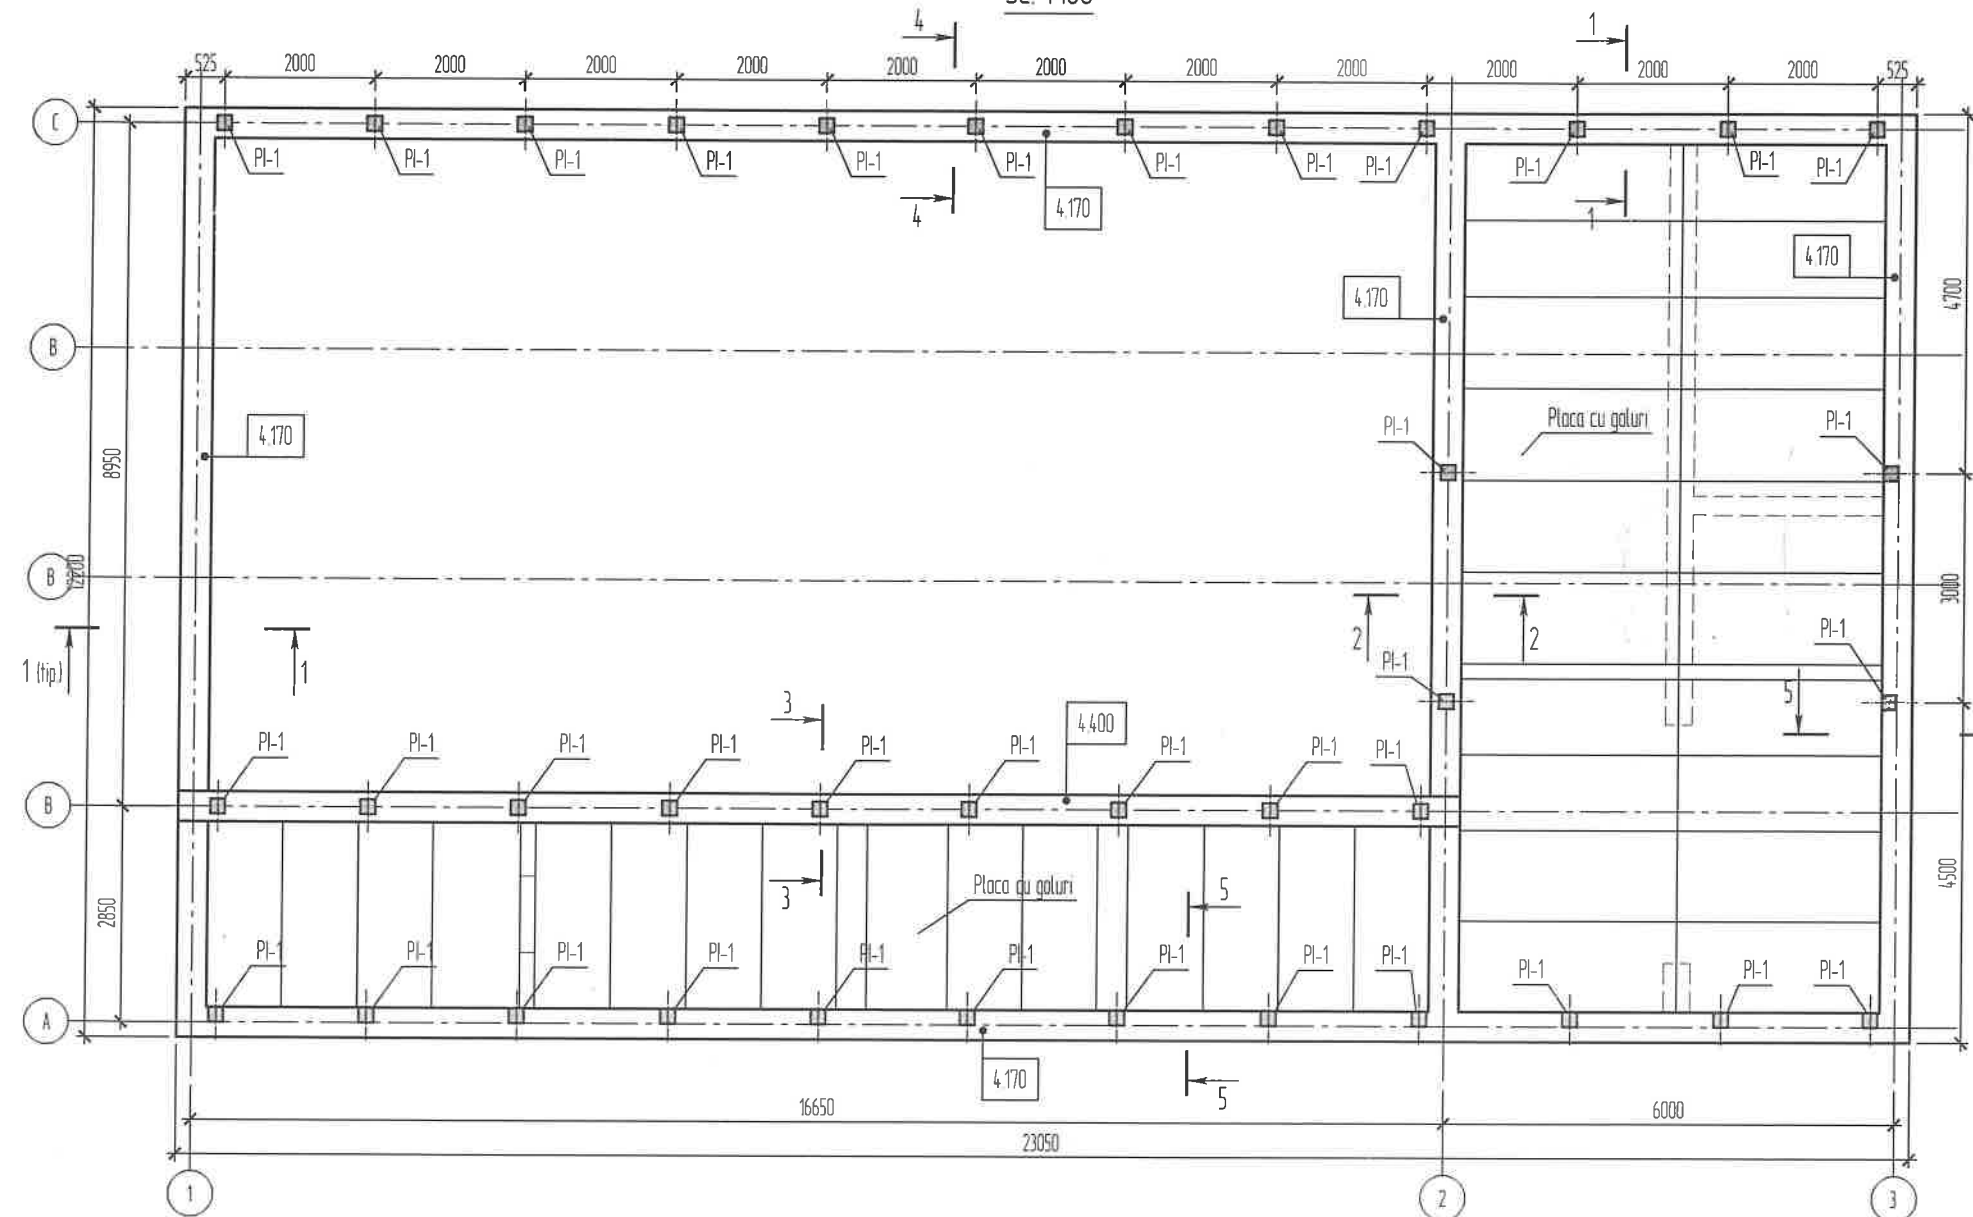


Secțiunea 3-3

Sc. 1:15

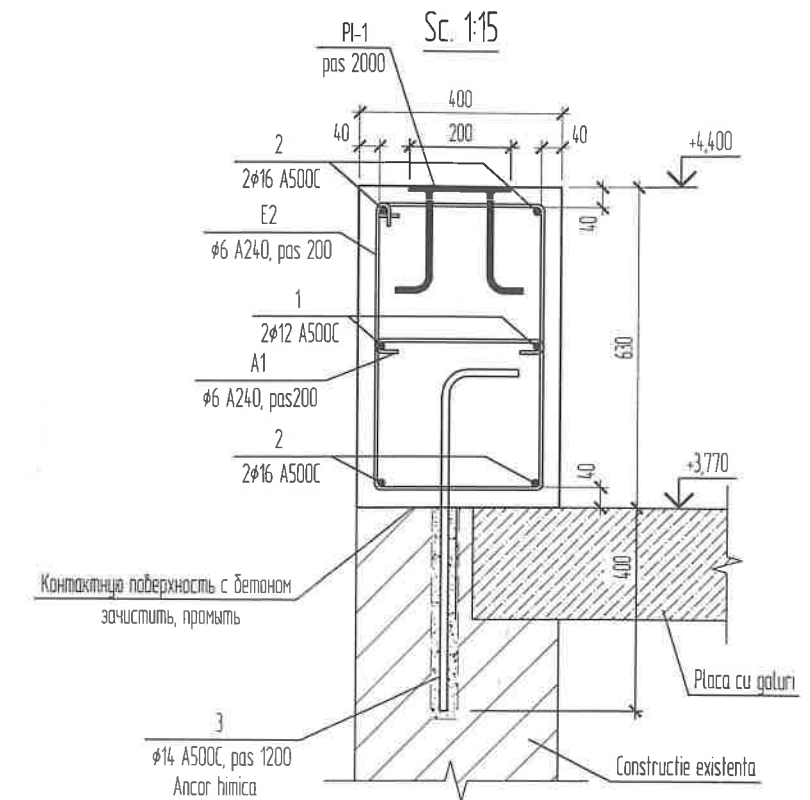


Secțiunea 1-1

Sc. 1:15

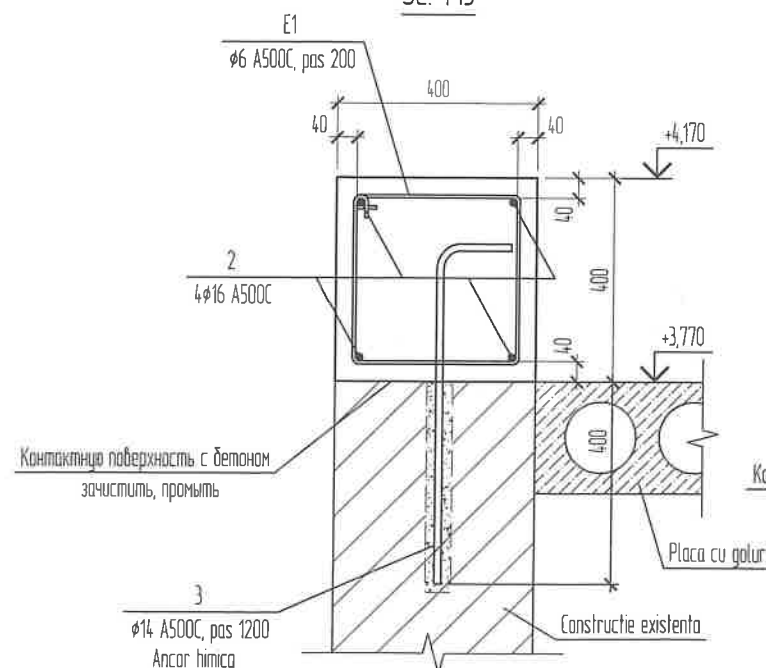

Secțiunea 2-2

Sc. 1:15

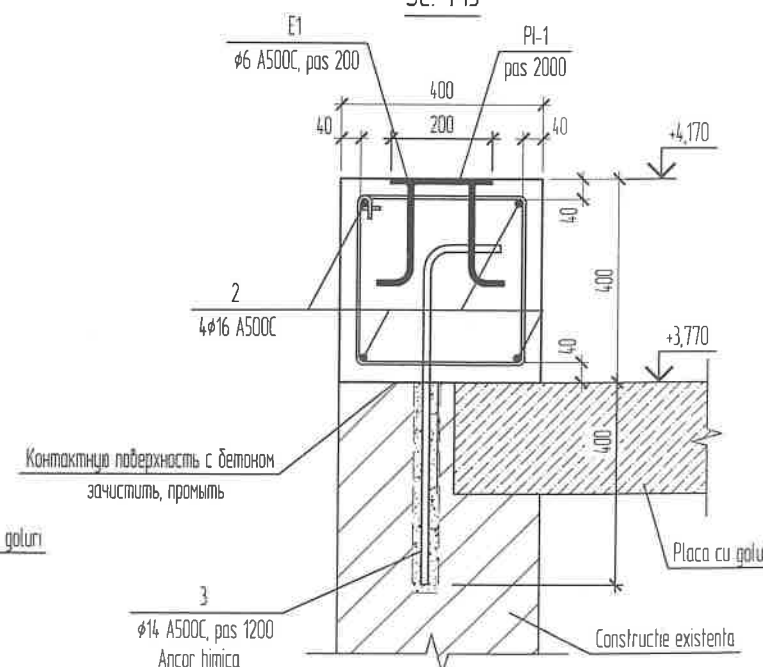


Verificator de proiecte nr. 005
BOICIUC ION
Domeniile B.1,2
Nr. de înregistrare a avizului
Valabilă de la 07.02.2016 până la 07.02.2023


SEMIONOV SERGHEI
P-2022
Nr.0867
4a,b,d
PROIECTANT

						Obiect nr. 18.2022-CBA/CM			
Sch.	Cant.	Coala	Nr. doc.	Semn.	Data		Faza	Planşa	Planse
ISP.		Semionov S.		<i>Caba</i>	07.2022	Reconstrucția acoperisului și a fatadelor Căminului Cultural, situată în r. Orhei, com. Vafici, s. Tabara , c.c. 6475103.028.	P.E.	15	
						Schema centuri antiseismic cota +4.170.	SRL "CDB-ARH"		


Secțiunea 4-4
Sc. 1:15

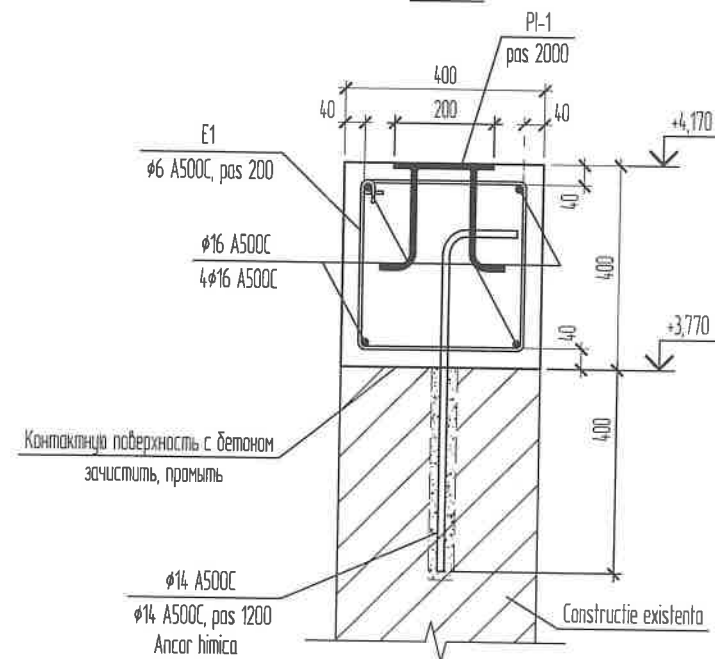


Secțiunea 5-5
Sc. 1:15

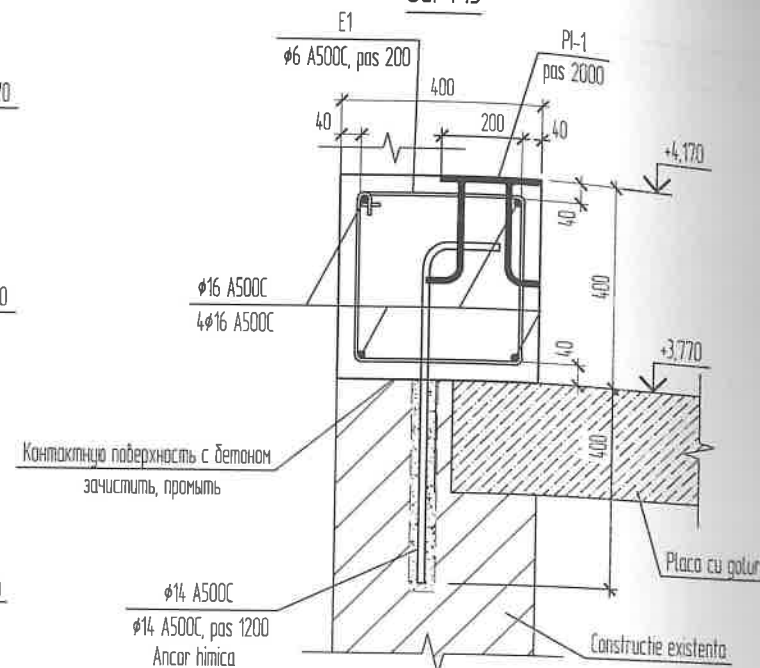

PI-1
Sc 1:10

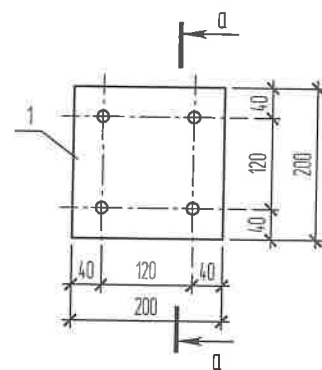

a-a
Sc 1:10

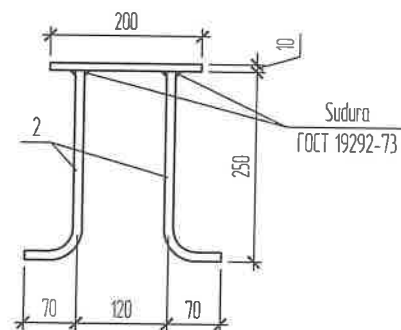

Specificatie piese Inglobate

Marca	Poz.	Profilul	Lungimea	Cant.	Masa un. kg			Nota
					unitate	total	marca	
PI-1	1	-200 x 10	200	1	3.14	3.14	4.3	37 un.
	2	ГОСТ 5781-82*; Ø12 A500C	320	4	0.28	112		

Specificatie armare centura cota +4.170

Poz	Marca	Denumirea	Cant.	Masa unit. kg	Observatii
Detalii					
E1	ГОСТ 5781-82*	Elrieri E1 Ø6 A240 L=1430	410	0.32	1312
E2	ГОСТ 5781-82*	Elrieri E2 Ø6 A240 L=1890	85	0.42	35.7
A1	ГОСТ 5781-82*	Agrafa A1 Ø6 A240 L=435	85	0.10	85
Bare liniare					
1	ГОСТ P 52544-2006	Ø12 A500C L=36.6 m		0.89	325
2	ГОСТ P 52544-2006	Ø16 A500C L=416.7 m		158	6575
3	ГОСТ P 52544-2006	Ø14 A500C L=790	83	0.95	78.8
Total:					944.2
Materiale					
Beton C12/15, (m³)			17.4		

Borderau detalii

Poz	Schita
E1	
E2	
A1	

Consum total de otel pe element, kg.

Marca elementului	Produse de armare							Total
	Armatura clasa							
	A240		A500C					
	ГОСТ 5781-82*		ГОСТ Р 52544-2006					
	Ø6	Total	Ø12	Ø14	Ø16	Total		
Centura cota +4.170	175.4	175.4	325	78.8	657.6	768.9	944.3	


Verificator de proiecte nr. 005
BOICIUC ION
Domeniile B.1,2
Nr. de înregistrare a avizului
Valabilă de la 07.02.2018 până la 07.02.2023



Obiect nr. 18.2022-CBA/CM

Sch.	Cant.	Coala	Nr. doc.	Semn.	Data	Faza		
ISP.		Semionov S.			07.2022	Reconstrucția acoperișului și a fațadelor Căminului Cultural, situată în r. Orhei, com. Văci, s. Tabara, c.c. 6475103.028.	P.E.	16
Specificatie armare centura cota +4.170. Piese inglobate PI-1.							SRL "CDB-ARH"	

Schema parapet
Sc. 1:75

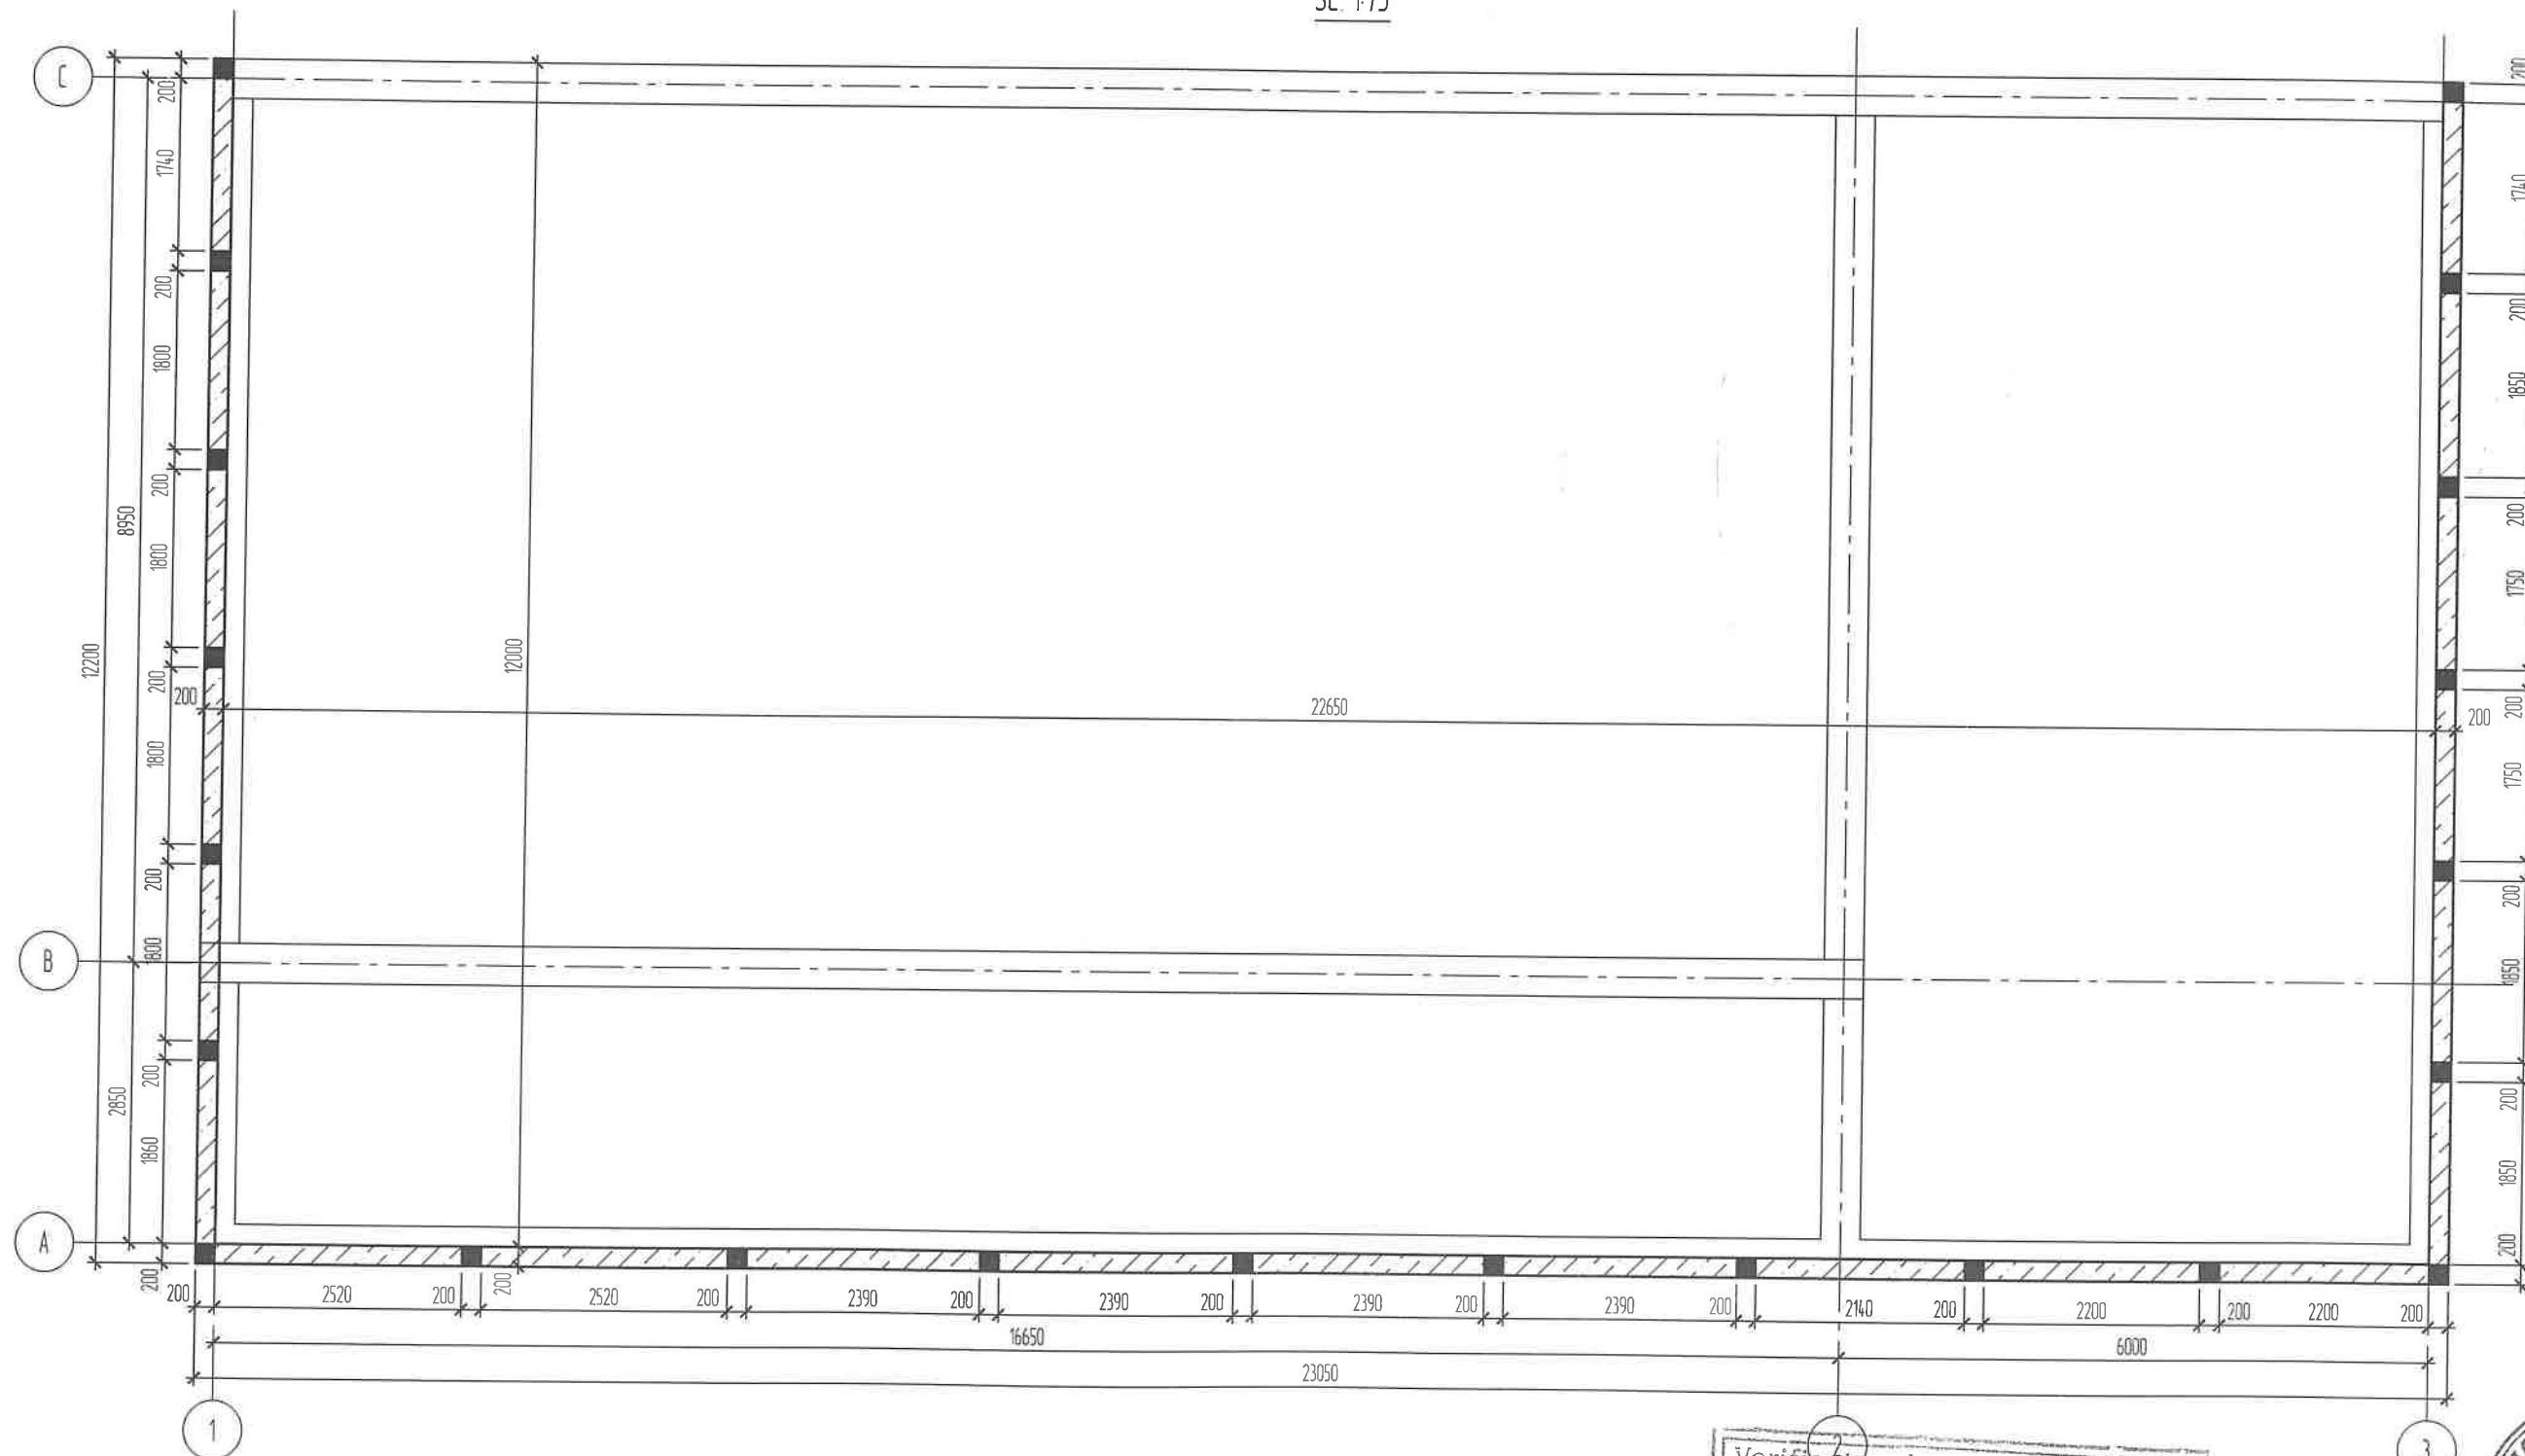


Verificator de proiecte nr. 005
BOICIUC ION
Domeniile B.1,2
Nr. de înregistrare a avizului
Valabilă de la 07.02.2018 până la 07.02.2023



Sch.	Cant.	Coala	Nr. doc.	Semn.	Data	Obiect nr. 18.2022-CBA/CM		
ISP.		Semionov S.		<i>CSA</i>	07.2022	Reconstructia acoperisului si a fatadelor Caminului Cultural, situata in r. Orhei, com. Vatici, s. Tabara, c.c. 6475103.028	Faza	Planşa
							P.E.	17
						Schema parapet.	SRL "CDB-ARH"	


Desfasurata pe axa A, (Armare)

Sc. 1:40

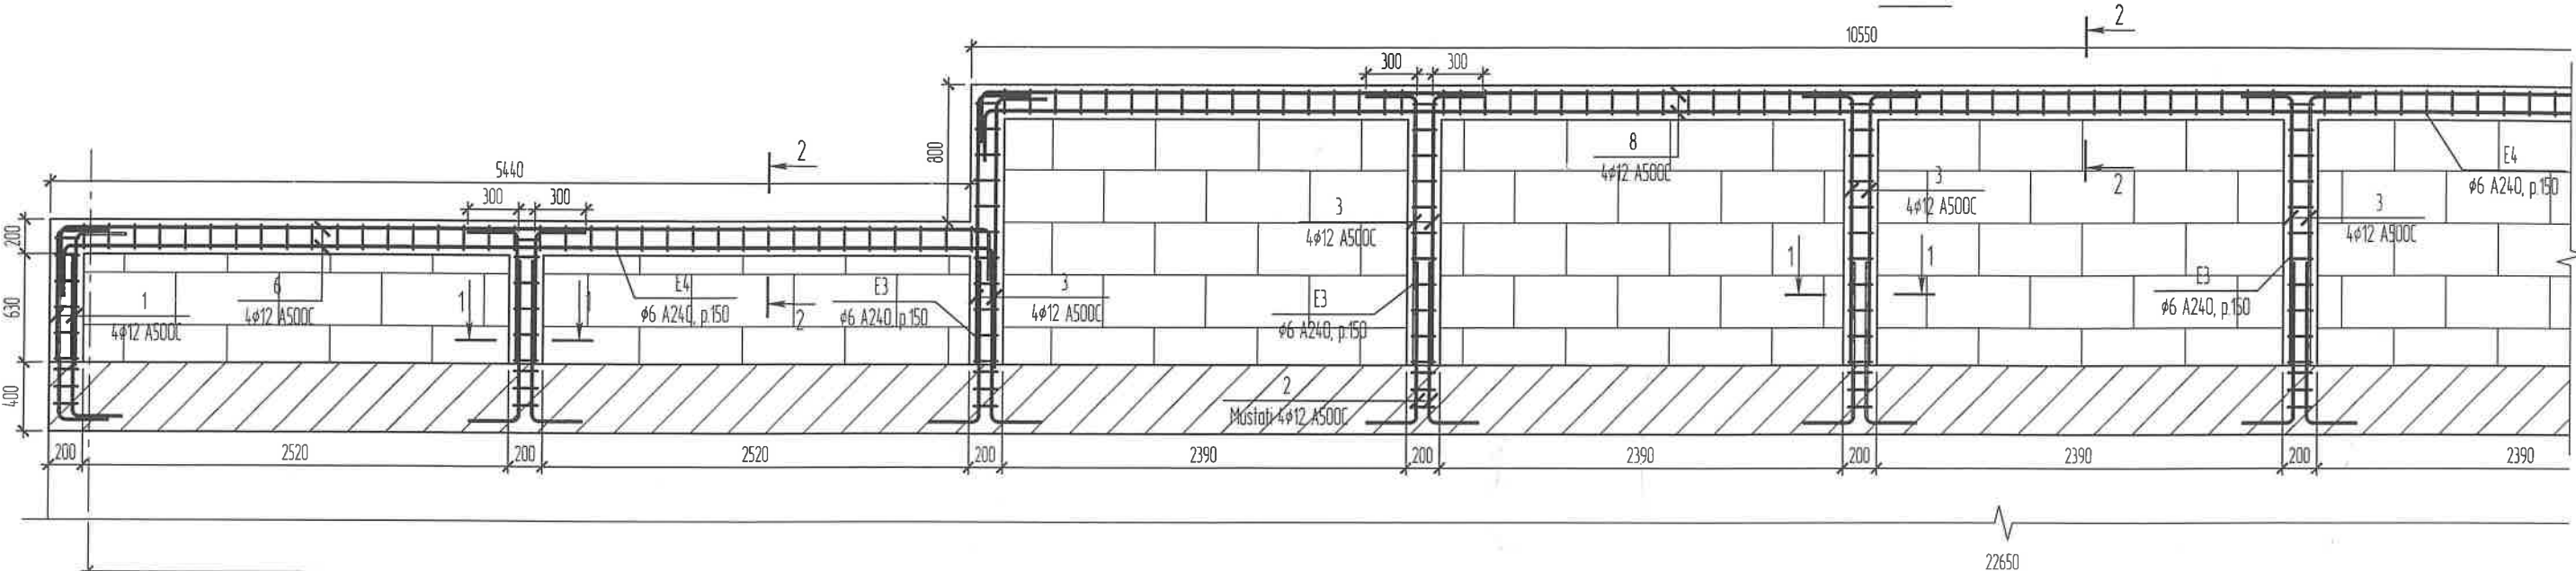


Desfasurata pe axa A, (Armare)


Sc. 1:40

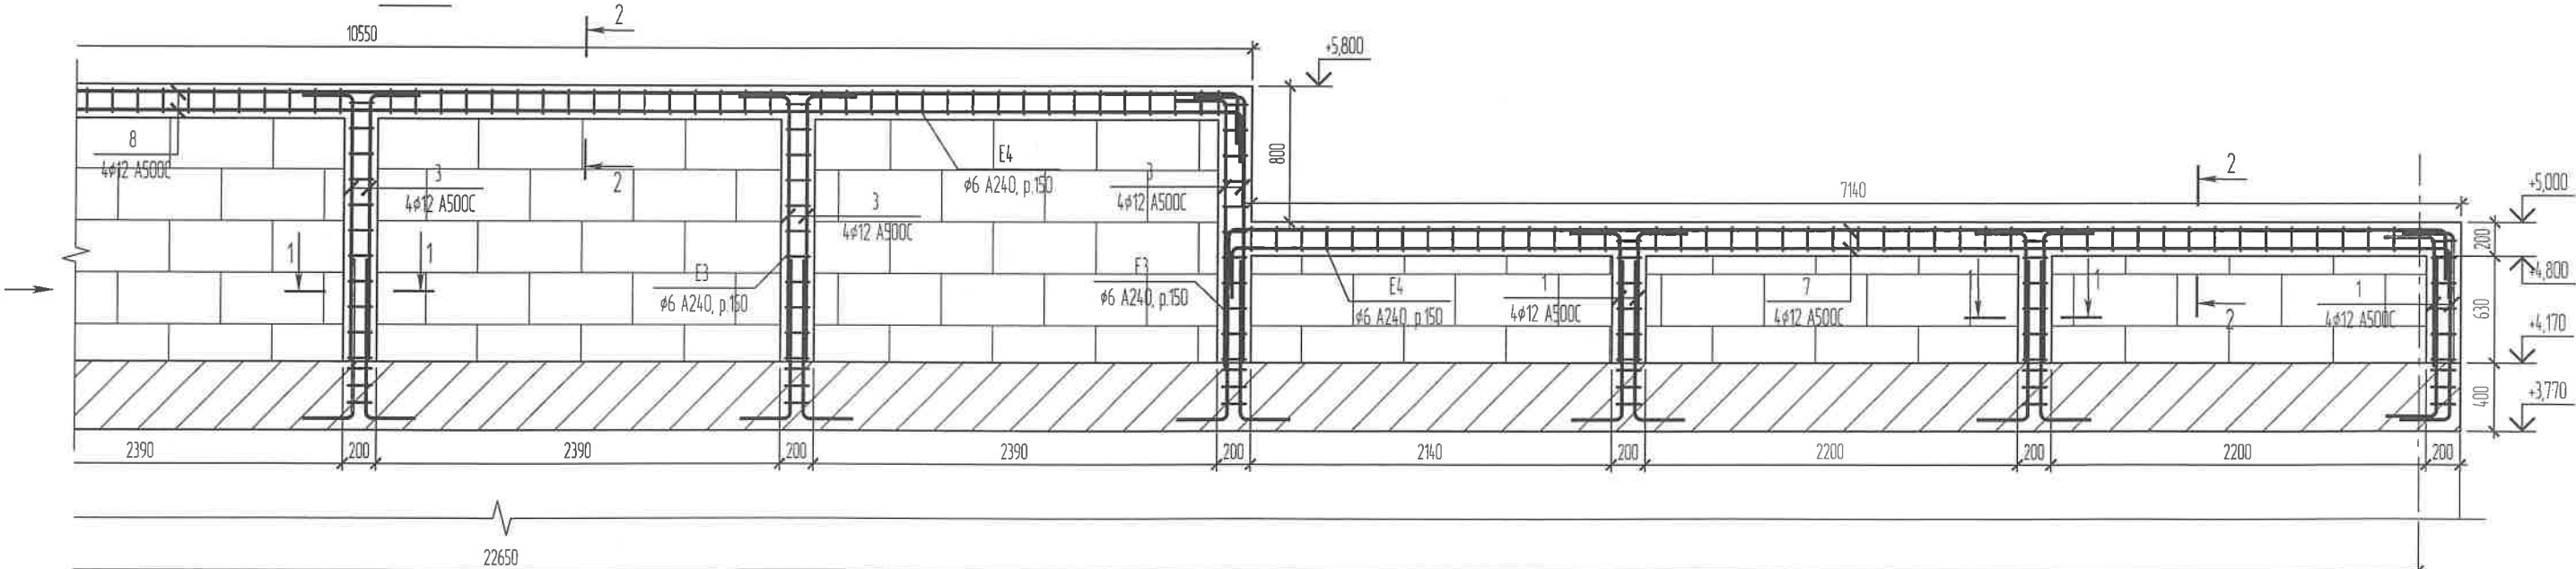

1 - 1
Sc. 1:10

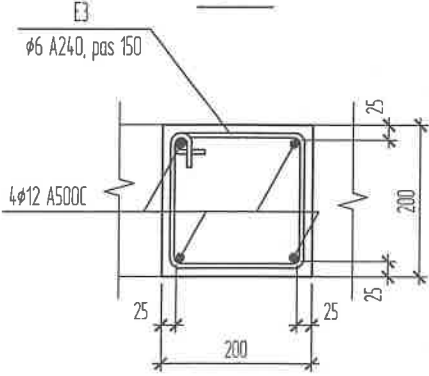

2 - 2
Sc. 1:10

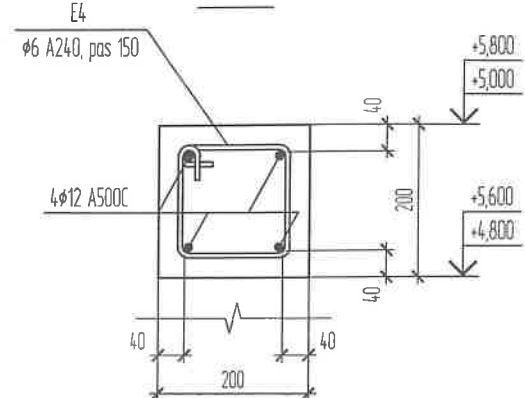


Verificator de proiecte nr. 005
BOICIUC ION
Domeniile B.1,2
Nr. de înregistrare a avizului
Valabilă de la 07.02.2023 până la 07.02.2023

SEMIONOV SERGHEI
P-2022
Nr.0867
4a,b,d
PROIECTANT

Sch.	Cant.	Coala	Nr. doc.	Semn.	Data	Obiect nr. 18.2022-CBA/CM		
						Faza	Plansa	Planse
ISP.		Semionov S			07.2022	Reconstructia acoperisului si a fatadelor Caminului Cultural, situata in r. Orhei, com. Vatici, s. Tabara , c.c. 6475103.028.	P.E.	18
	</							


Desfasurata pe axa 3, (Armare)

Sc. 1:40

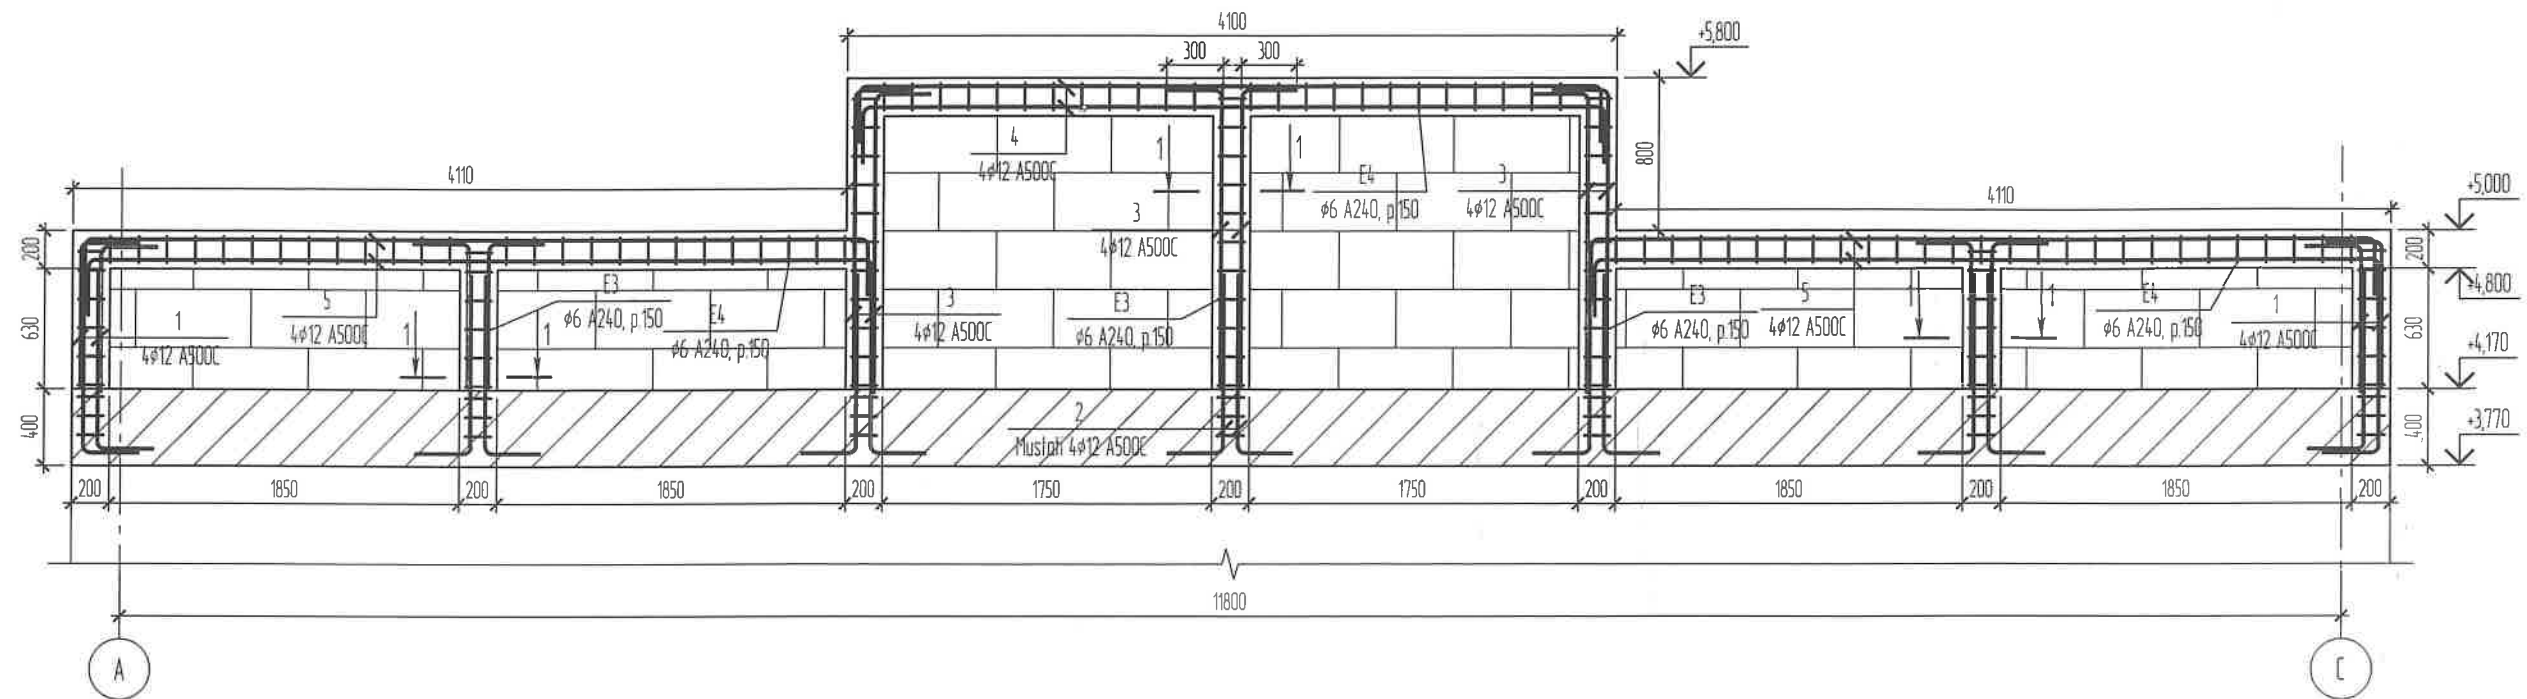


Desfasurata pe axa 1, (Armare)


Sc. 1:40

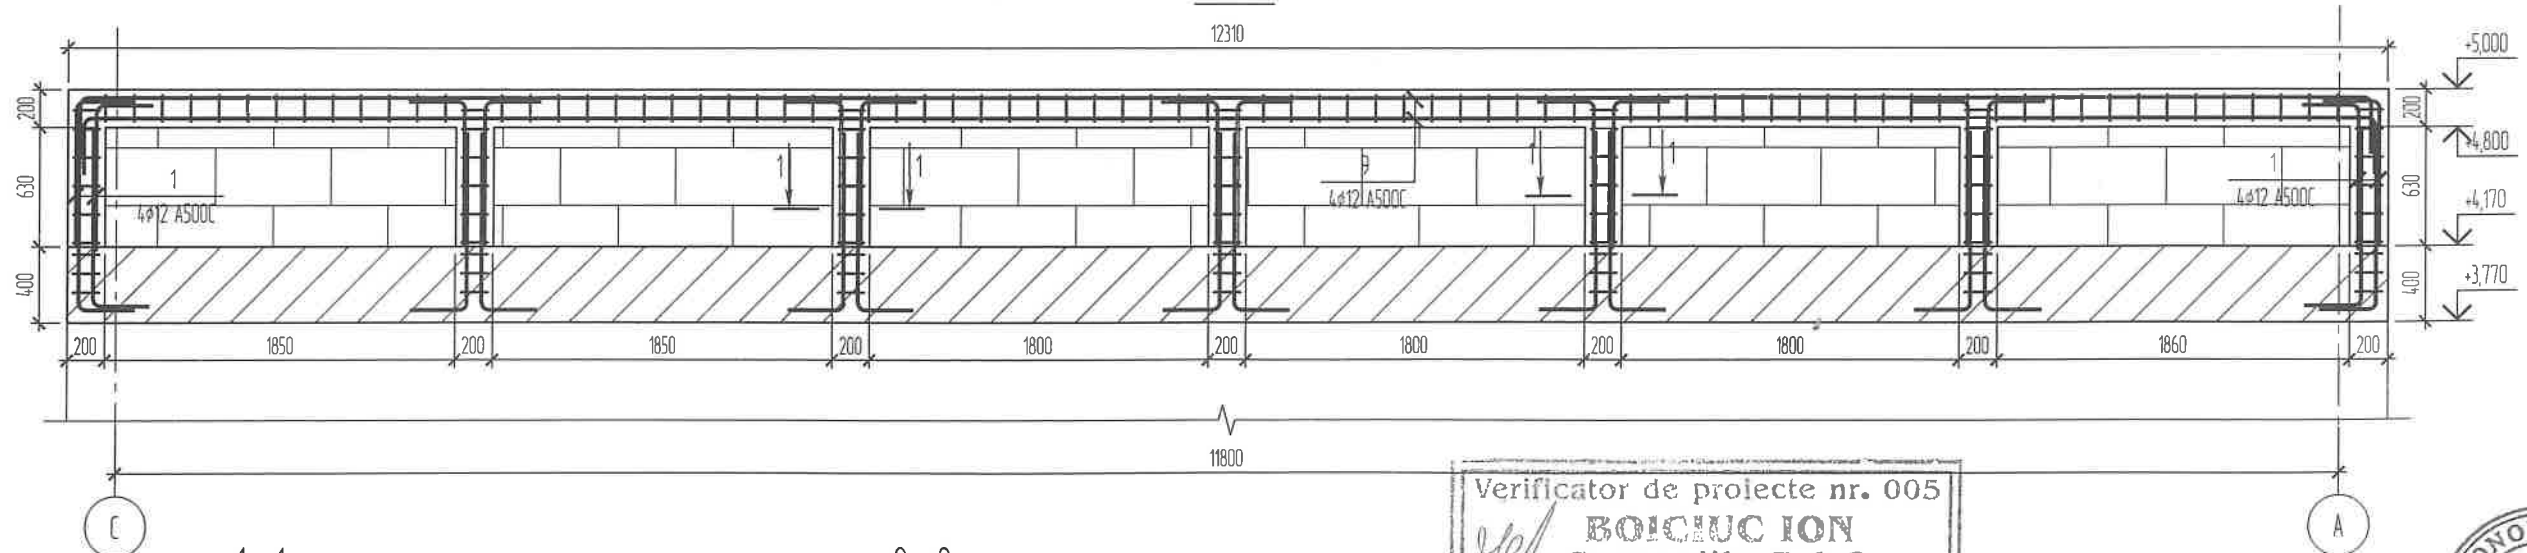

1-1
Sc. 1:10

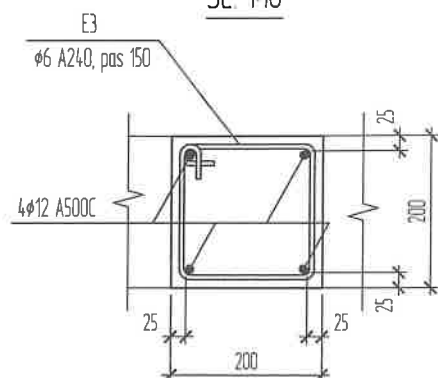

2-2
Sc. 1:10

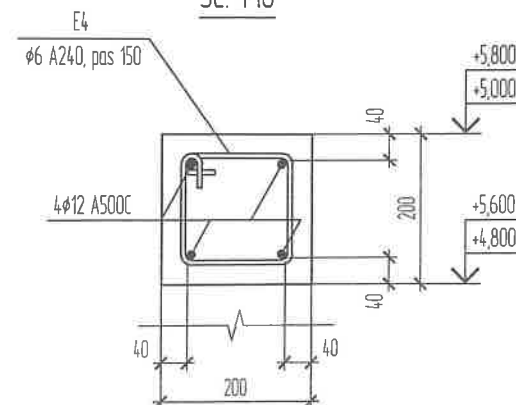

Verificator de proiecte nr. 005

BOICIUC ION
Domeniile B.1,2

Nr. de înregistrare a avizului
Valabilă de la 07.02.2018 până la 07.02.2023



Sch.	Cant.	Coala	Nr. doc.	Semn.	Data	Obiect nr. 18.2022-CBA/CM		
ISP		Semionov S.		<i>[Signature]</i>	07.2022	Reconstructia acoperisului si a fatadelor Caminului Cultural, situata in r. Orhei, com. Vatici, s. Tabara, c.c. 64.75103.028.	Faza	Plansa
							P.E.	19
						Desfasurata pe axa 3, 1, (Armare).	SRL "CDB-ARH"	



Specificatie armare parapet

Poz.	Marca	Denumirea	Cant.	Masa unit. kg	Observatii
		<u>Detalii</u>			
E3	ГОСТ 5781-82*	Etrieri E3 Ø6 A240 L=750	238	0.17	40.5
E4	ГОСТ 5781-82*	Etrieri E4 Ø6 A240 L=630	304	0.14	42.6
		<u>Bare liniare</u>			
1	ГОСТ P 52544-2006	Ø12 A500C L=1045	56	0.93	52.1
2	ГОСТ P 52544-2006	Ø12 A500C L=1215	88	1.08	95.0
3	ГОСТ P 52544-2006	Ø12 A500C L=1845	32	1.64	52.5
4	ГОСТ P 52544-2006	Ø12 A500C L=4510	4	4.00	16.0
5	ГОСТ P 52544-2006	Ø12 A500C L=4720	8	4.19	33.5
6	ГОСТ P 52544-2006	Ø12 A500C L=6050	4	5.37	21.5
7	ГОСТ P 52544-2006	Ø12 A500C L=7750	4	6.88	27.5
8	ГОСТ P 52544-2006	Ø12 A500C L=10960	4	9.73	38.9
9	ГОСТ P 52544-2006	Ø12 A500C L=12720	4	11.30	45.2
		Total			465.3
		<u>Materiale</u>			
		Beton C12/15, (m³)	2.8		

Consum total de oțel pe element, kg.

Marca elementului	Produse de armare				
	Armatura clasa				Total
	A240		A500C		
	ГОСТ 5781-82*		ГОСТ P 52544-2006		
	ø6	Total	ø12	Total	
Parapet	83.0	83.0	382.2	382.2	465.3

Borderou detalii

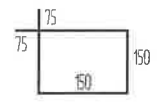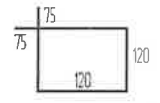
Poz.	Schita
E3	
E4	



Sch.	Cant.	Coala	Nr. doc.	Semn.	Data	Obiect nr. 18.2022-CBA/CM		
ISP		Semionov S.			07.2022	Reconstrucția acoperisului și a fațadelor Căminului Cultural, situată în r. Orhei, com. Vatici, s. Tabara, c.c. 6475103.028.	Faza	Planșa
							PE	20
						Specificatie armare parapet	SRL "CDB-ARH"	

Schema grinzi cota +4.170

Sc. 1:75

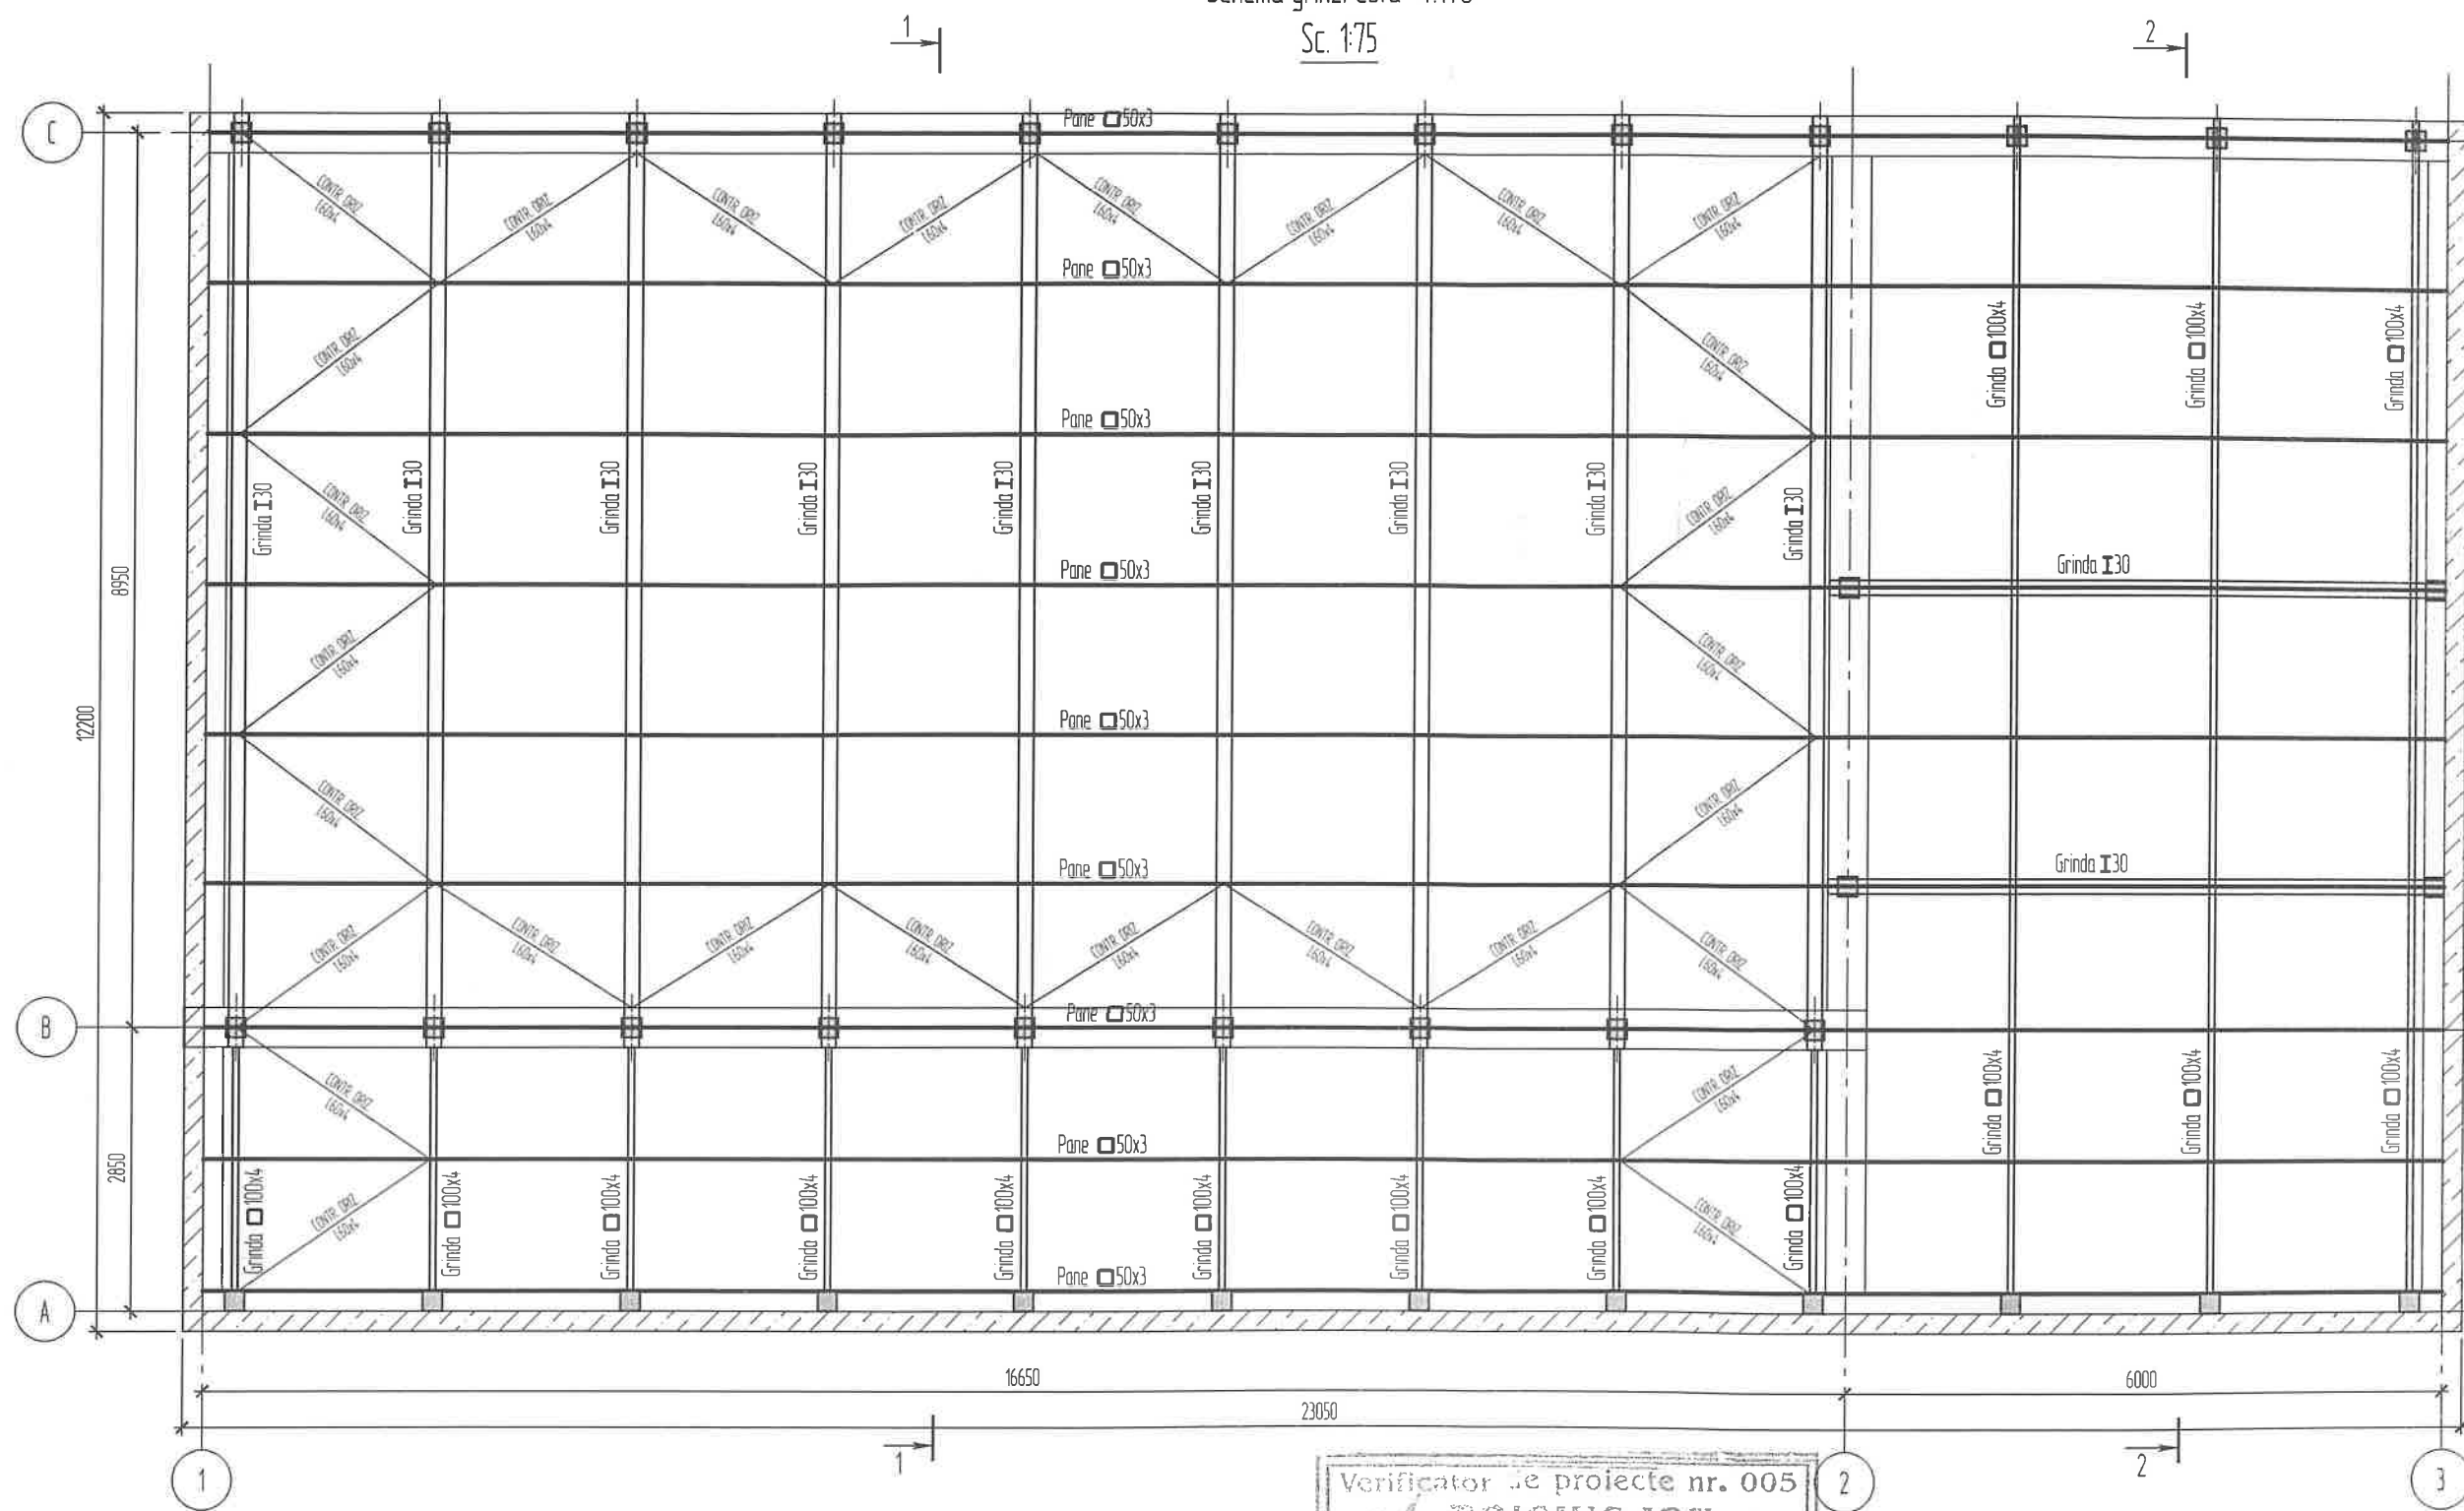

Verificator de proiecte nr. 005
BOICIUC ION
Domeniile B.1,2
Nr. de înregistrare a avizului
Valabilă de la 07.02.2018 până la 07.02.2023



Sch.	Cant.	Coala	Nr. doc.	Semn.	Data
ISP		Semionov S.		<i>[Signature]</i>	07.2022


Obiect nr. 18.2022-CBA/CM

Reconstrucția acoperisului și a fațadelor Căminului Cultural,
situat în r. Orhei, com. Vatici, s. Tabara, c.c. 6475103.028.

Schema grinzi cota +4.170.

Faza	Plansa	Planse
P.E.	21	
SRL "CDB-ARH"		




Secțiunea 1-1
Sc. 1:50

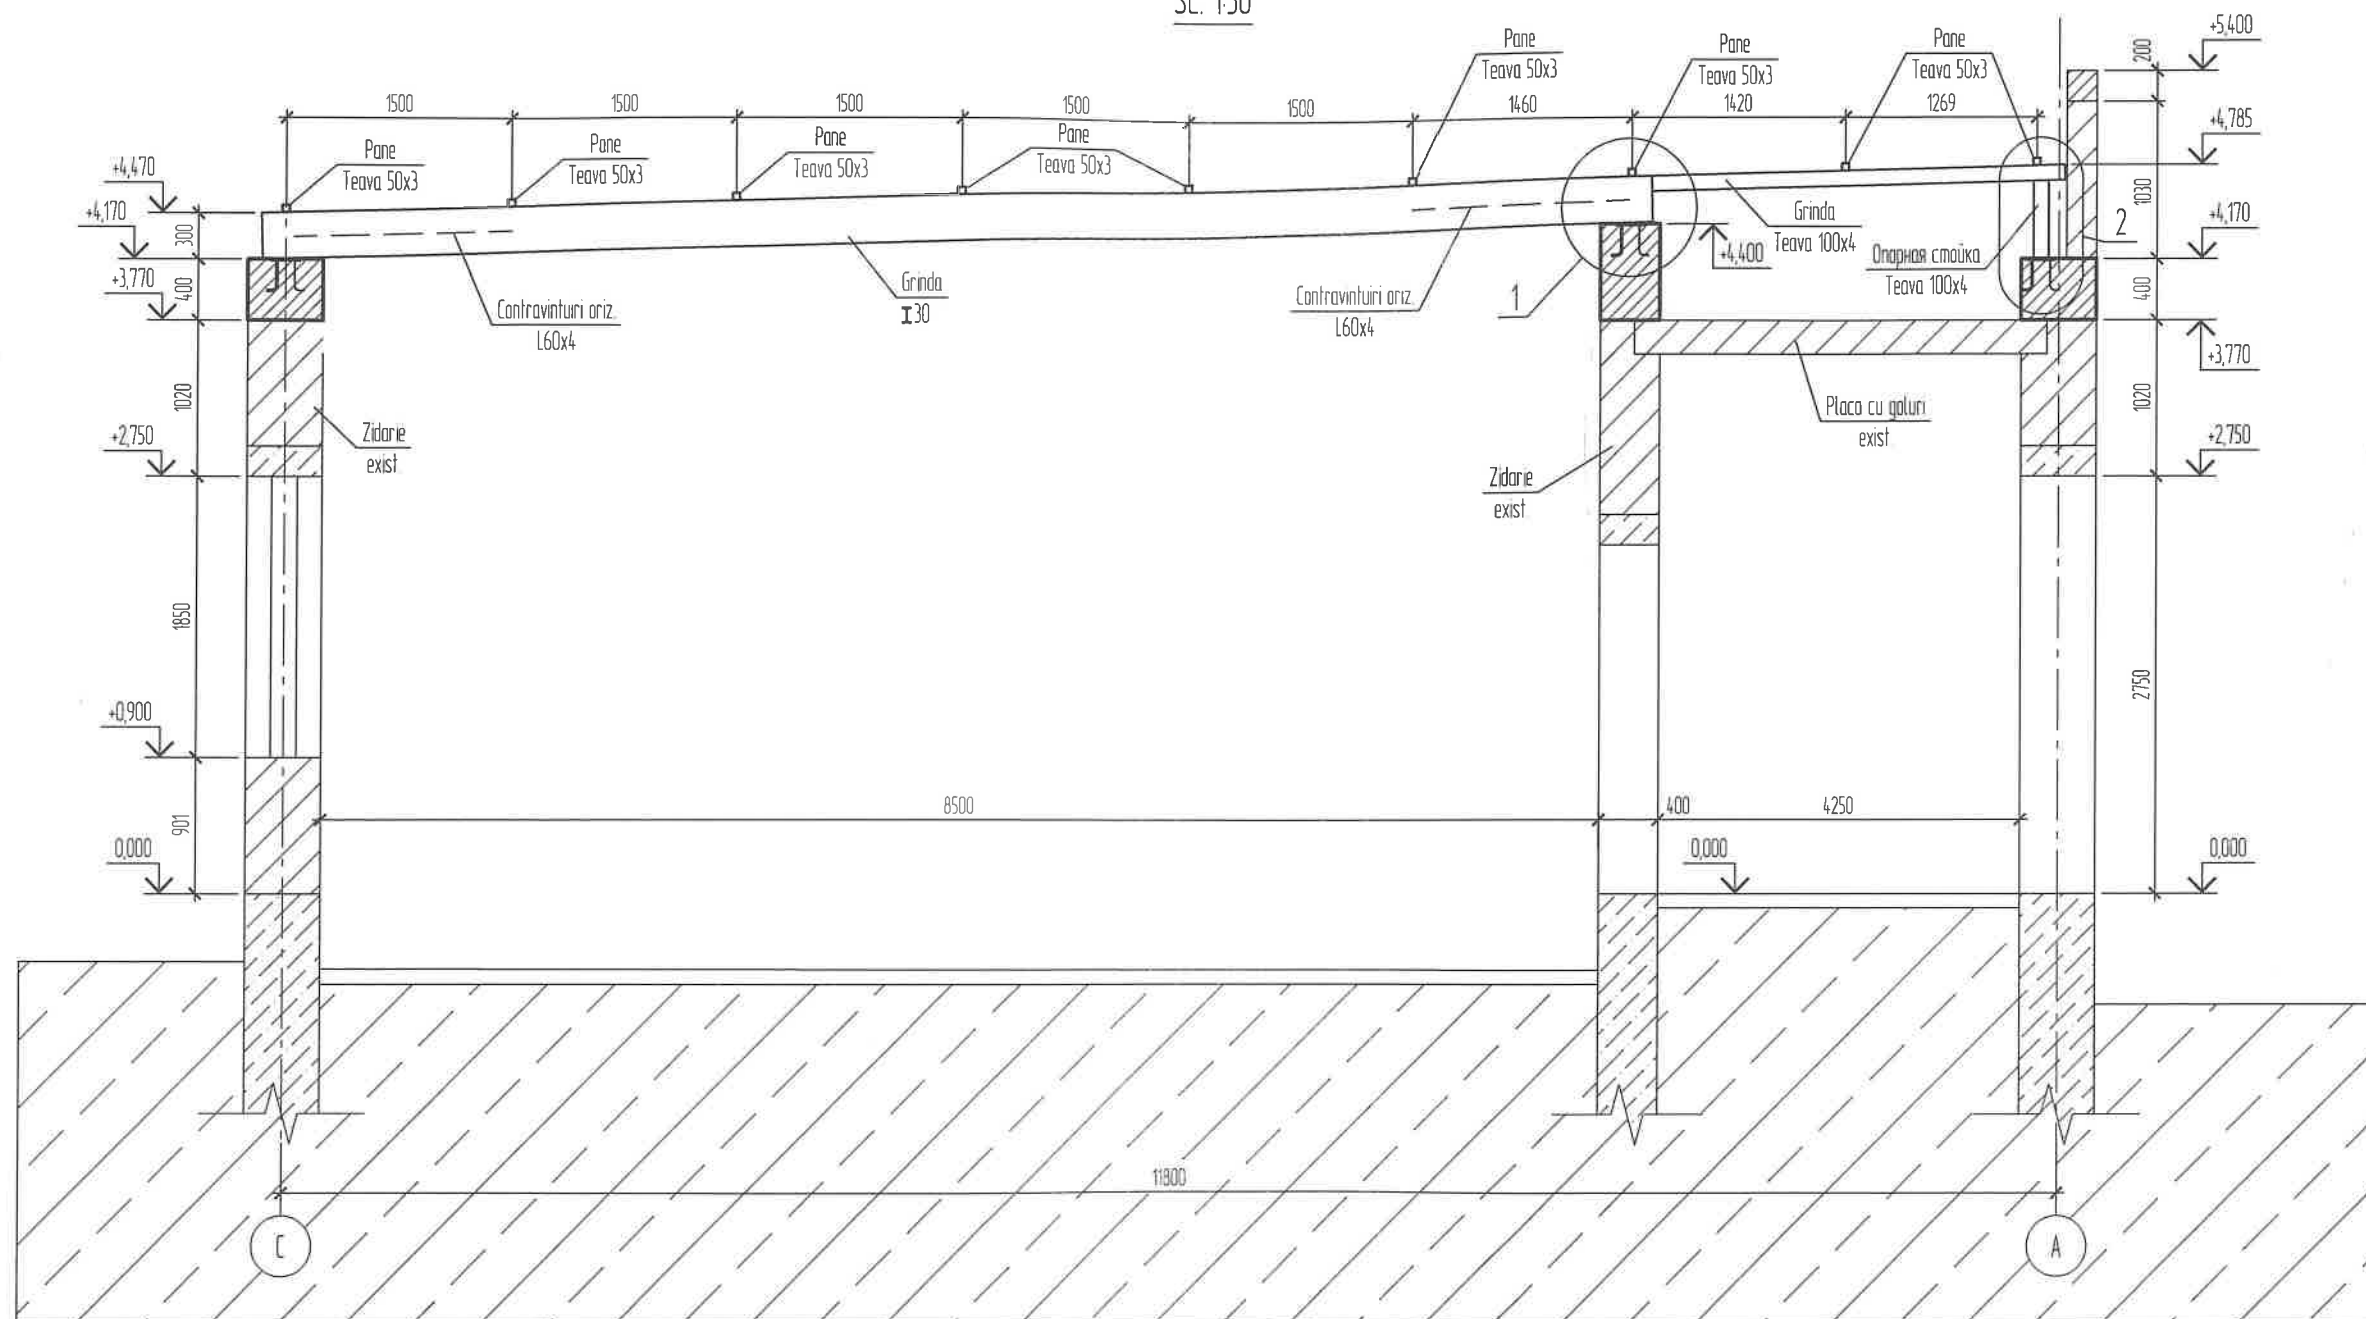

Verificator de proiecte nr. 005
BOICIUC ION
Domeniile B.1,2
Nr. de înregistrare a avizului
Valabilă de la 07.02.2018 până la 07.02.2023



Sch.	Cont.	Coala	Nr. doc.	Semn.	Data	Obiect nr. 18.2022-CBA/CM		
ISP.		Semionov S.		<i>[Signature]</i>	07.2022	Reconstrucția acoperișului și a fațadelor Căminului Cultural, situată în r. Orhei, com. Vahci, s. Tabara, c.c. 6475103.028	Faza	Planșa
							P.E.	22
						Secțiunea 1-1.	SRL "CDB-ARH"	

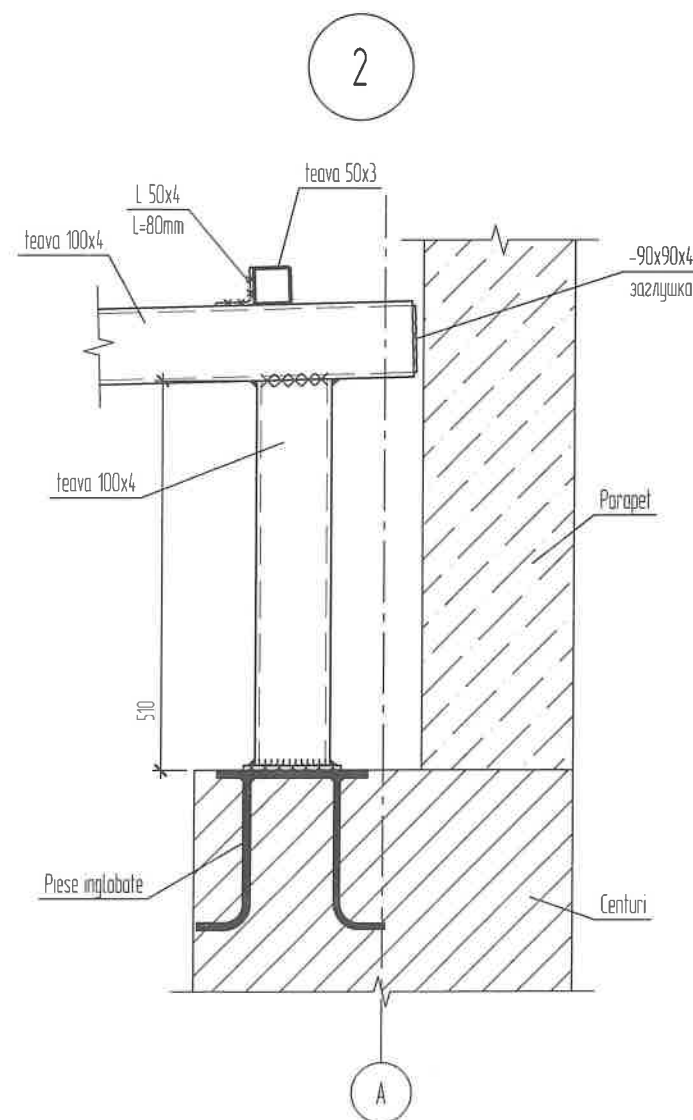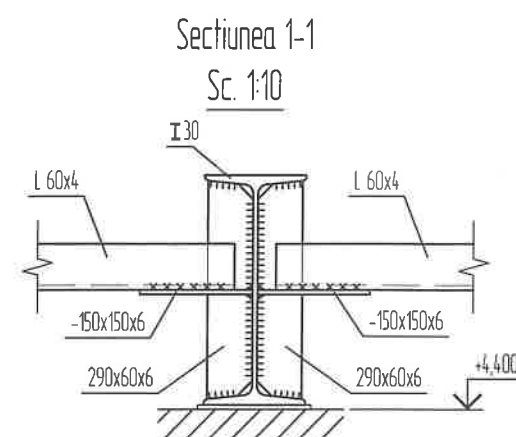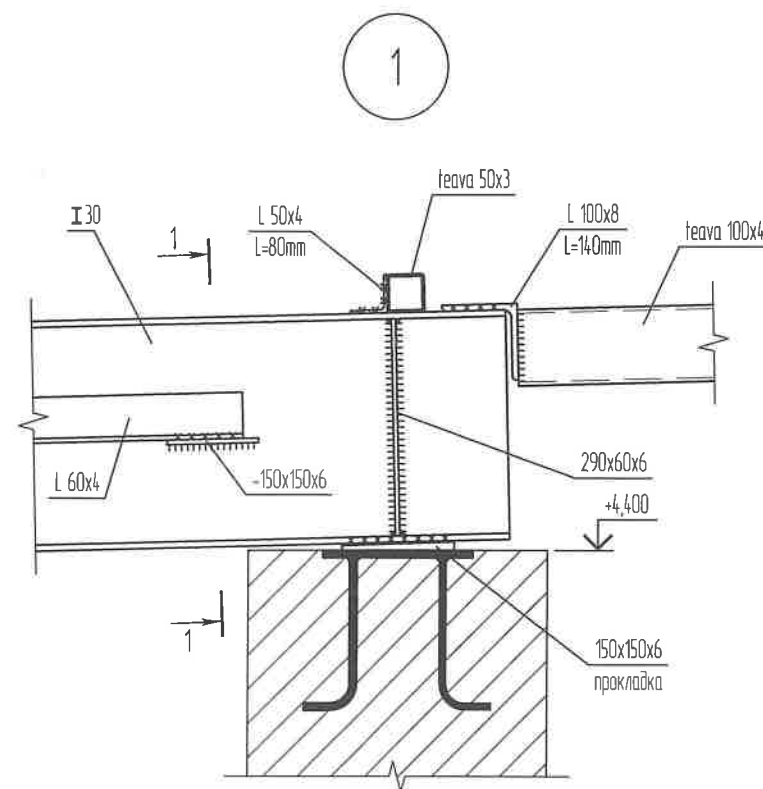

Specificatie

Poz.	Marca	Denumirea	Cant	Masa, kg	Observatii
	ГОСТ 8239-89	Дбмбвр №30, С255	-	3522.3	
	ГОСТ 30245-2003	Teava 100x4, C255	-	739.0	
	ГОСТ 30245-2003	Teava 50x3, C255	-	866.7	
	ГОСТ 8509-93	L50x4, C255	-	26.2	
	ГОСТ 8509-93	L60x4, C255	-	250.0	
	ГОСТ 8509-93	L100x8, C255	-	15.4	
		-t=6mm, C255	-	350	
		Total		5769.6	

Verificator de proiecte nr. 005
BOICIUC ION
 Domeniile B.1,2
 Nr. de înregistrare a avizului
 Valabilă de la 07.02.2018 până la 07.02.2023



Sch.	Cant.	Coala	Nr. doc.	Semn.	Data	Obiect nr. 18.2022-CBA/CM		
ISP		Semionov S.			07.2022	Reconstructia acoperisului si a fatadelor Caminului Cultural, situata in r. Orhei, com. Vatici, s. Tabara, c.c. 6475103.028.	Faza	Plansa
							P.E.	24
						Nod 1, 2 Specificatie metal.	SRL "CDB-ARH"	