

G

F


E

6000
6000

43750

18430



1800 1600 1100 1600 1100 1600 1500 600 2000 1000 200 1100 1690 1100 1600 2200 250 2200 550

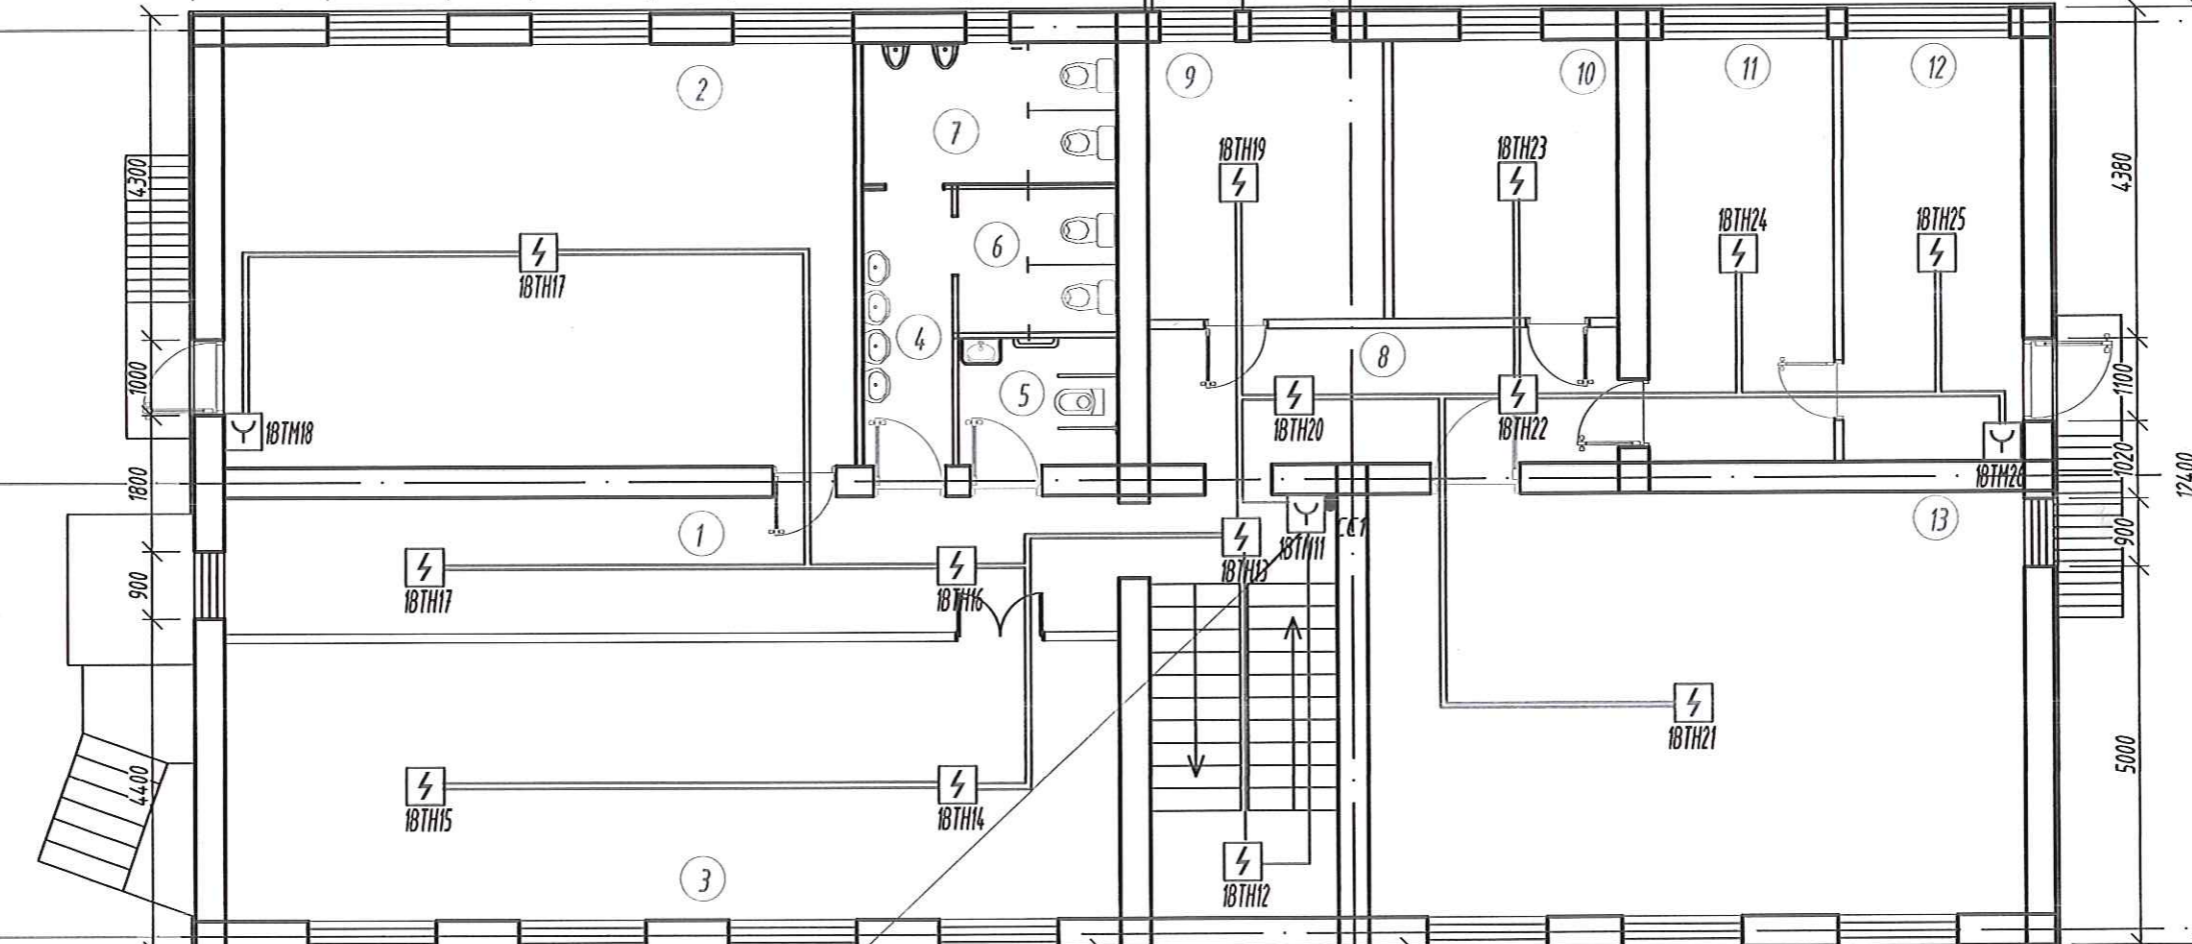

4380
12400
5000

1500 1700 1100 1700 1100 1700 1100 1600 830 770 1600 1000 1600 1270 1600 1320


1820 - с ошк. 0,000

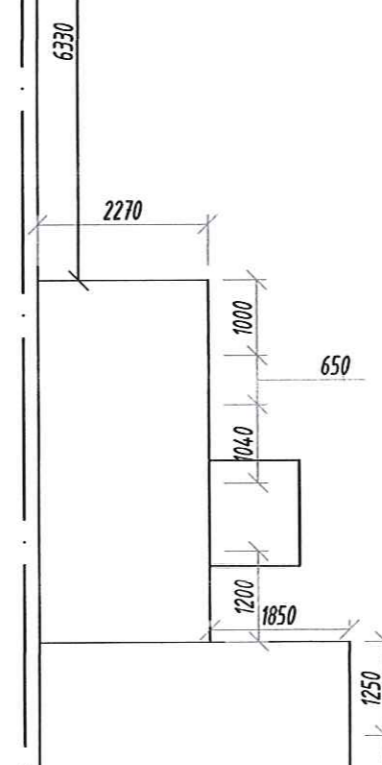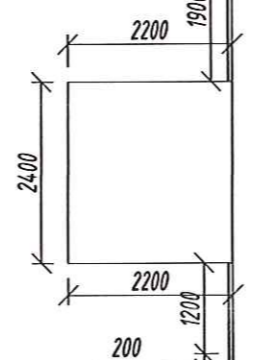


Si1-1

Экспликация помещений

№	Наименование	Площадь, м ²
1	Hol	21.42
2	Sală de clasă	47.12
3	Sală de clasă	43.79
4	Lavoar	4.37
5	WC dizabil	3.63
6	WC F	4.07
7	WC B	6.39
8	Hol	8.14
9	Birou	12.16
10	Birou	11.47
11	Birou	14.56
12	Birou	13.44
13	Sală de clasă	49.07
14	Sală de clasă	57.68
15	Sală de clasă	63.28
16	Sală de clasă	24.08
17	Birou	10.01
18	Hol	16.20
19	Hol	27.94
20	Cancelarie	30.08
21	Sală de clasă	75.60
22	Hol	41.07
23	Sală de muzică	54.11
24	Hol	24.12
25	Lavoar	4.08
26	WC profesorii	3.94
27	WC F	4.07
28	WC B	6.39
29	Sală de clasă	49.31
30	Sală de clasă	55.35
31	Hol	6.65
32	WC B	11.02
33	WC F	8.16
34	Sală de limba străină	23.68
35	Sală de limba străină	27.63
36	Sală de clasă	47.51

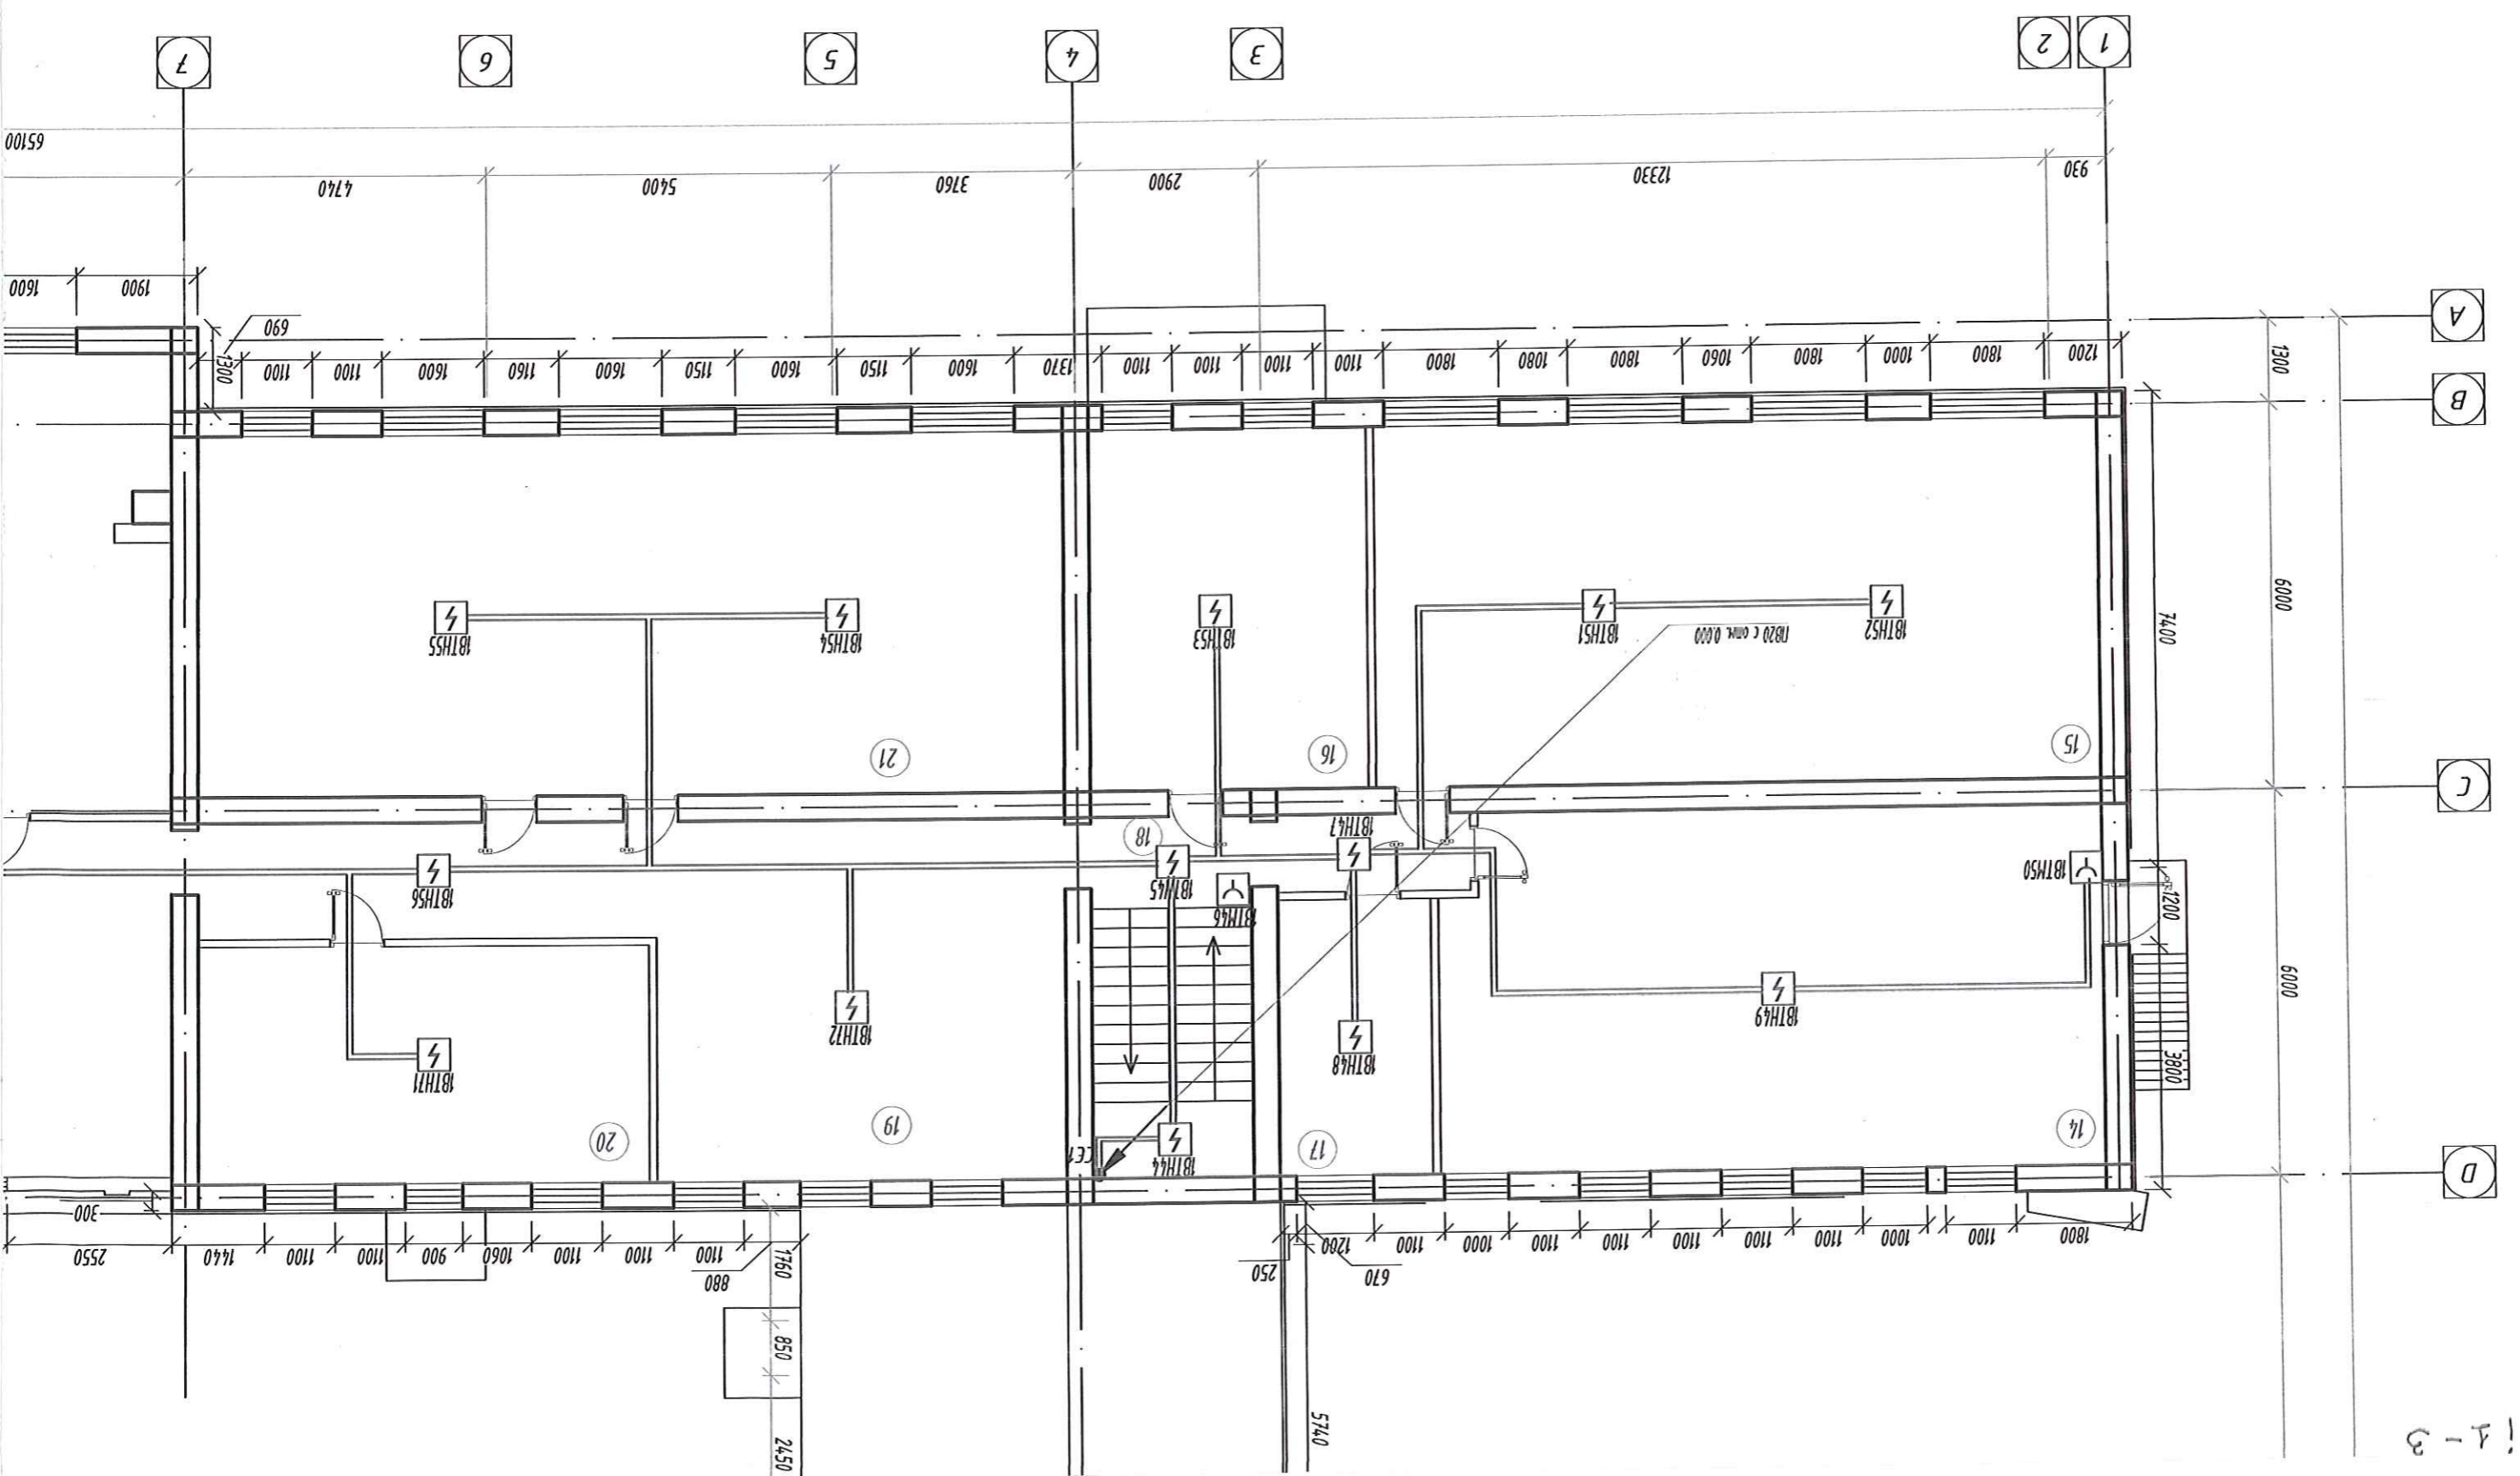

С! 1-3

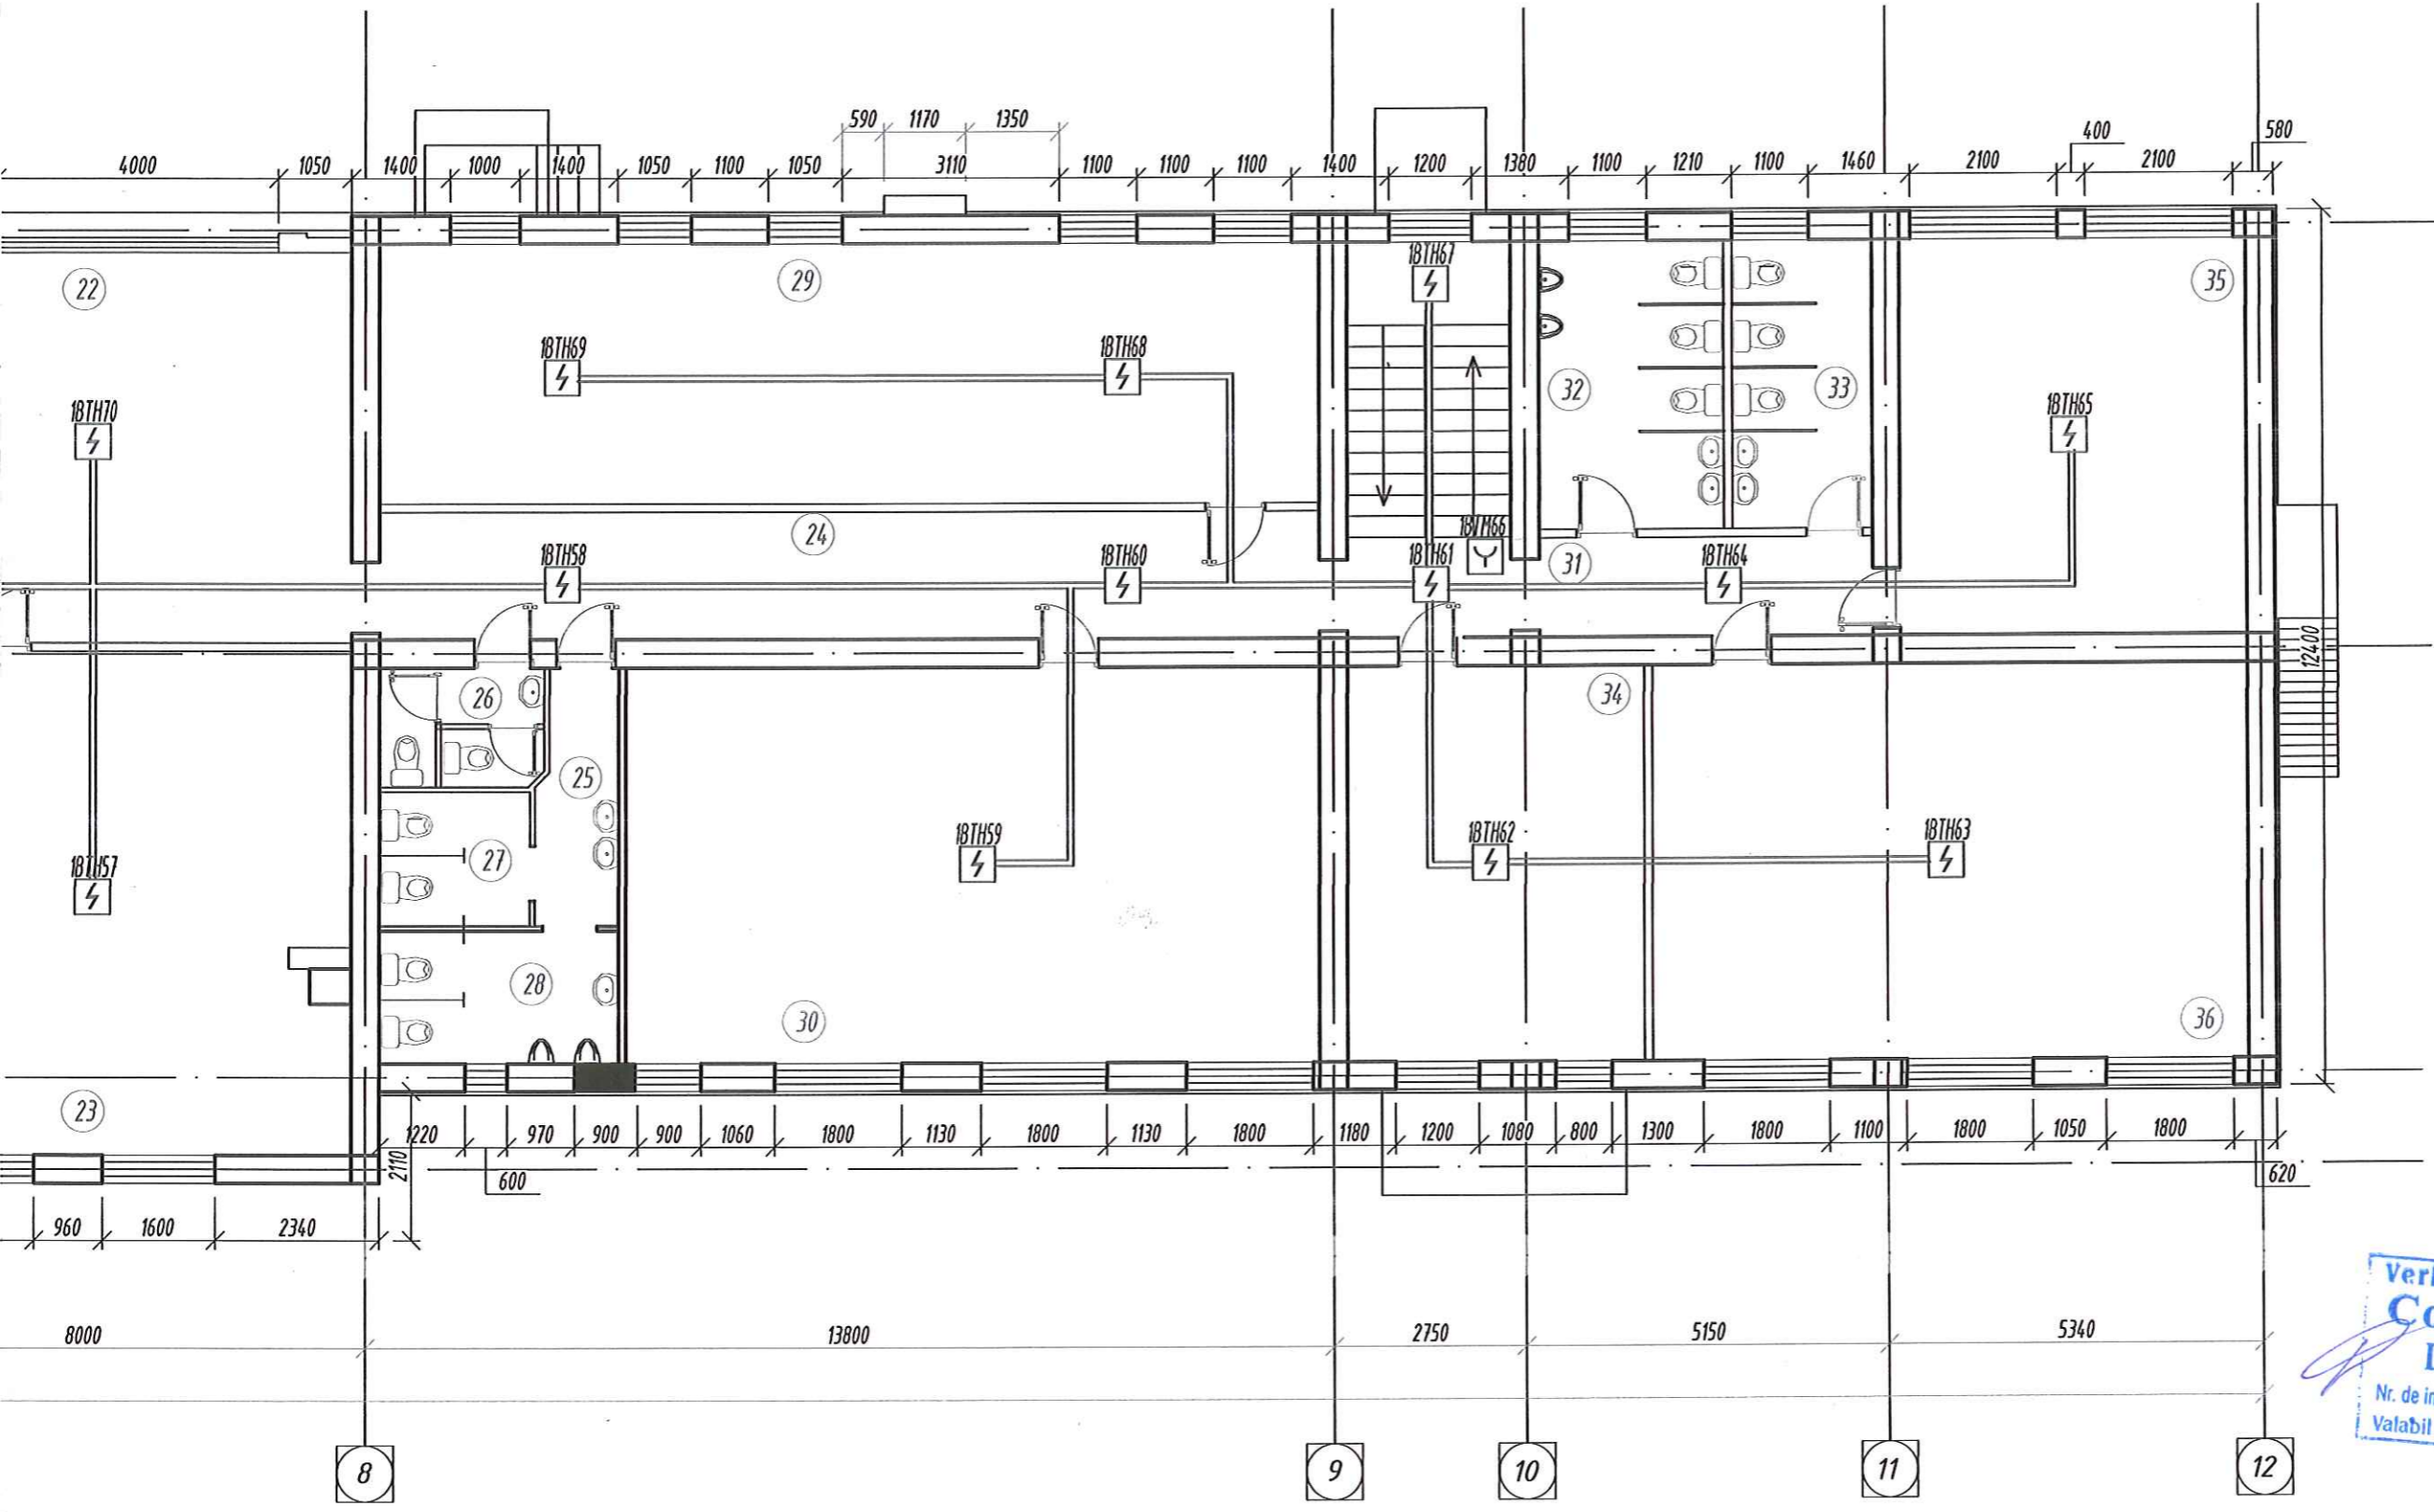

Verficator de proiecte 0142
Cojocaru Dumitru
 Domeniile 10,11a
 Nr. de inregistrare a avizului 312/0204.28
 Valabil de la 08.02.2023 pînă la 08.02.2028




						27/1-SII.			
						Resistematizarea încăperilor clădirii cu nr. cadastral 0100414.292.01, în vederea optimizării spațiilor de studii, Liceului Academic de Arte Plastice „Igori Vieru” mun. Chișinău.			
Изм.	Кол. уч.	Лист	№ док.	Подп.	Дата	Bloc de studii	Стадия	Лист	Листов
							PE	6	
Sp. princip		Mihailov A.		<i>[Signature]</i>	03.26	План на отм. 0.000	S.R.L. "TEAM - TRADE" or. Chișinău		
Elaborat		Mihailov A.		<i>[Signature]</i>	03.26				

G
F
E

10000
6000
18430

43730

Si1-1*

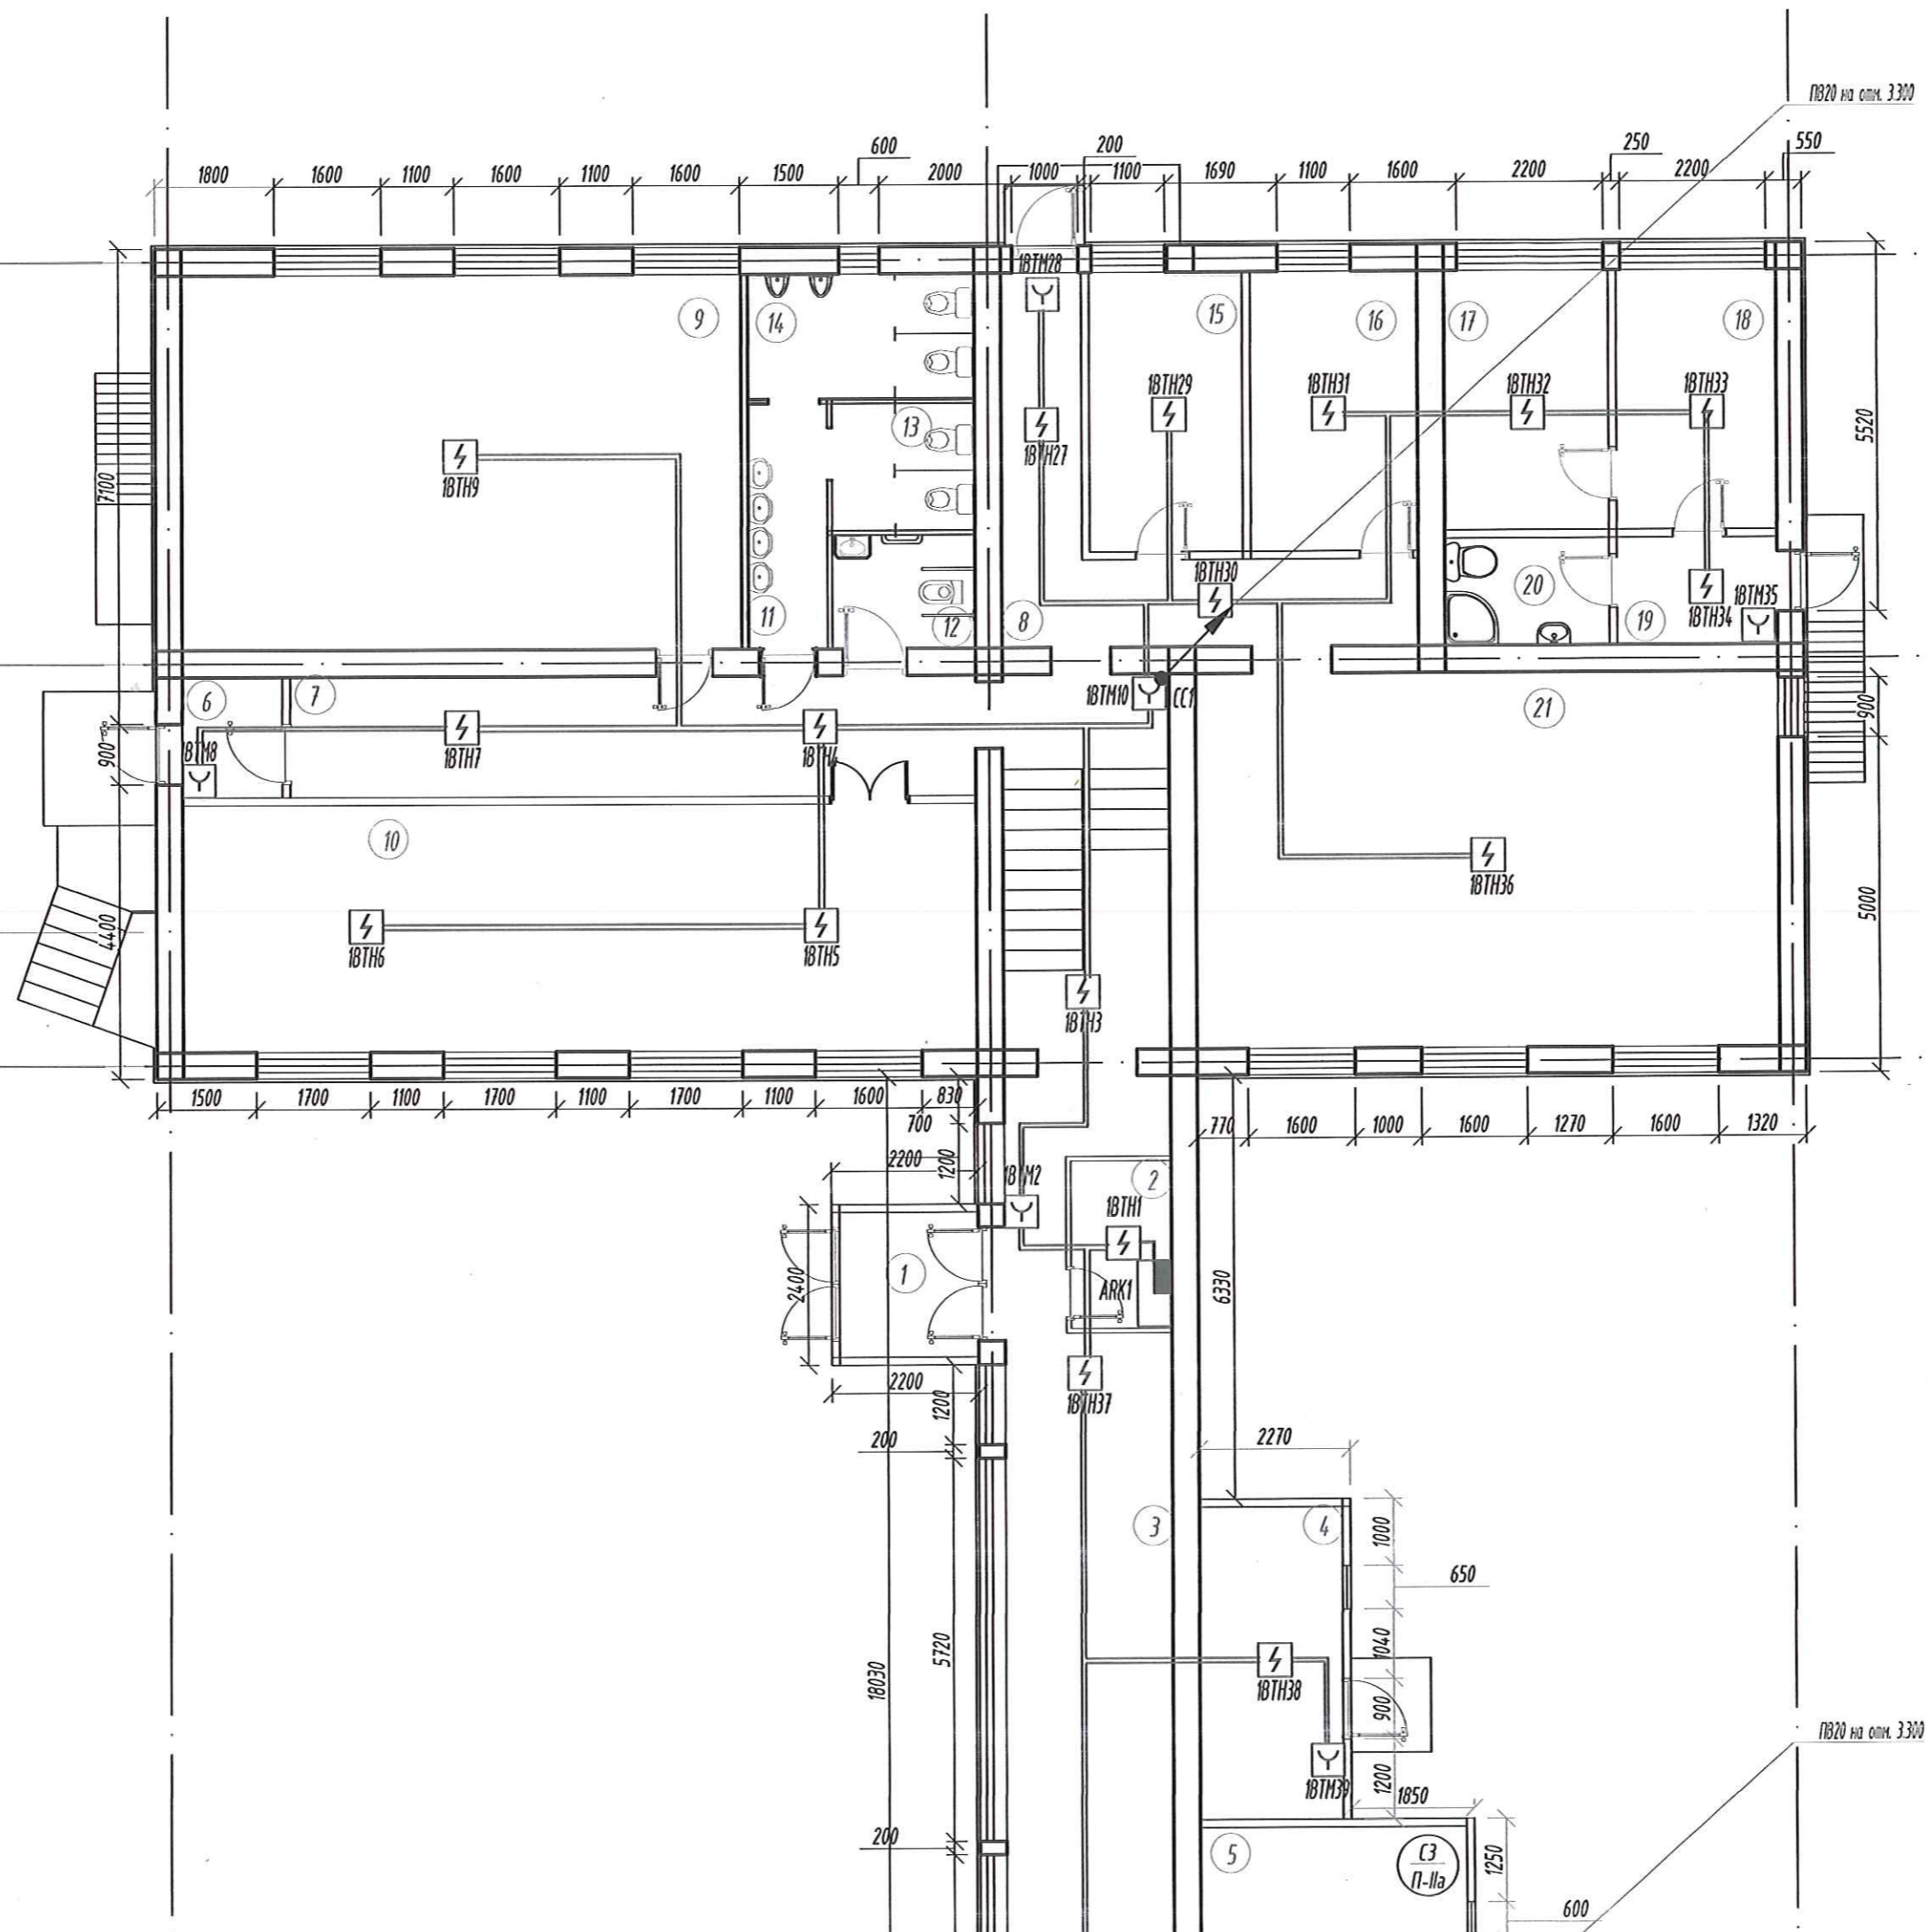

1820 на омп. 3300


1820 на омп. 3300

C3
П-11а


Экспликация помещений

№	Наименование	Площадь, м ²
1	Tambur	4.49
2	Paza	3.75
3	Galerie	45.07
4	Anexa	10.04
5	Depozit	27.16
6	Tambur	2.70
7	Hol	18.54
8	Hol	8.14
9	Centrul de creație a copiilor	47.12
10	Sală de sport	43.79
11	Lavoar	4.37
12	WC dizabil	3.63
13	WC F	4.07
14	WC B	6.39
15	Birou	9.61
16	Birou	9.61
17	Șef gospodarie	9.60
18	Birou	9.35
19	Tambur	3.84
20	WC personal	3.88
21	Sală de clasă	49.07
22	Sală de clasă	63.28
23	Arhivă	21.28
24	Biblioteca	29.68
25	Tambur	1.82
26	Hol	16.20
27	Punct medical	10.05
28	Sală de limba străină	24.08
29	Hol	2.39
30	Încapere auxiliare	4.67
31	Bucătărie	30.00
32	Încapere auxiliare	7.92
33	Încapere auxiliare	10.87
34	Cantina	59.02
35	Tejghea	10.39
36	Spățătorie	4.28
37	Sală de clasă	54.11
38	Hol	41.07
39	Hol	16.08
40	Lavoar	4.08
41	WC profesorii	3.94
42	WC F	4.07
43	WC B	6.39
44	Sală de clasă	42.76
45	Sală de clasă	55.38
46	Psiholog	14.00
47	Panou electric	6.10
48	WC B	10.73
49	WC F	10.72
50	Hol	6.65
51	Sală de limba străină	27.63
52	Sală de clasă	57.12

Si1-2*

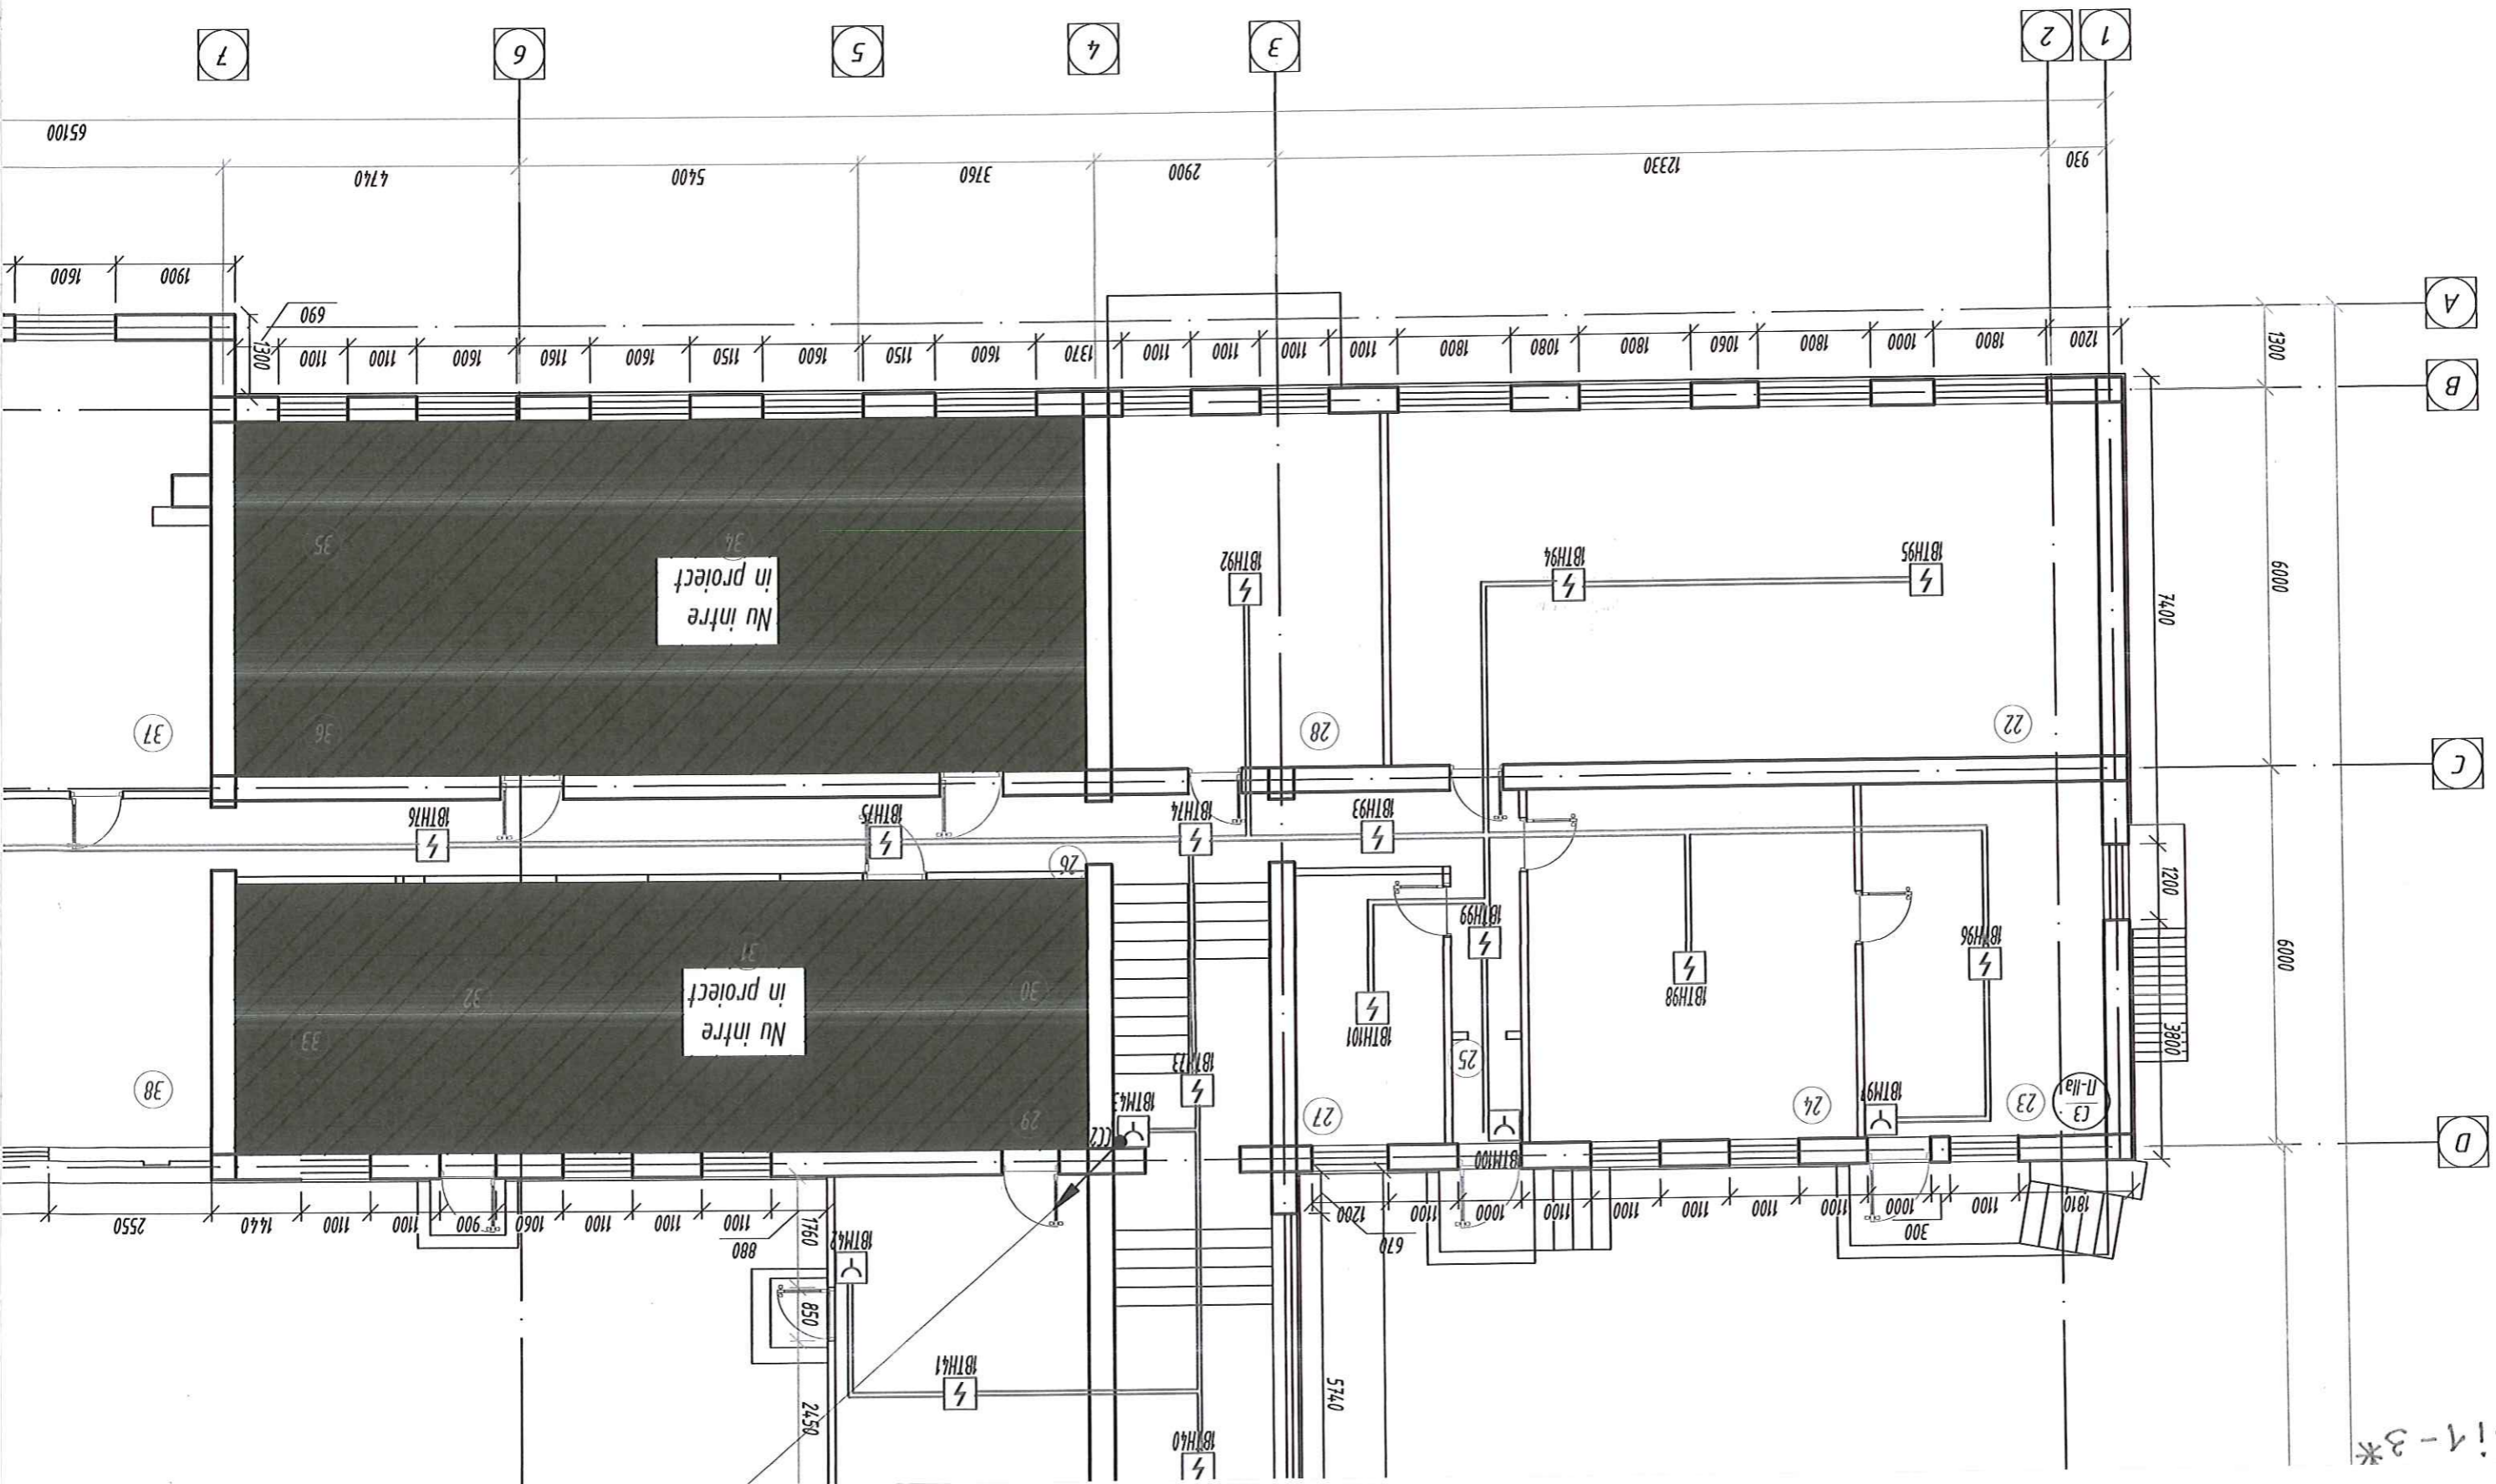

S!1-3*

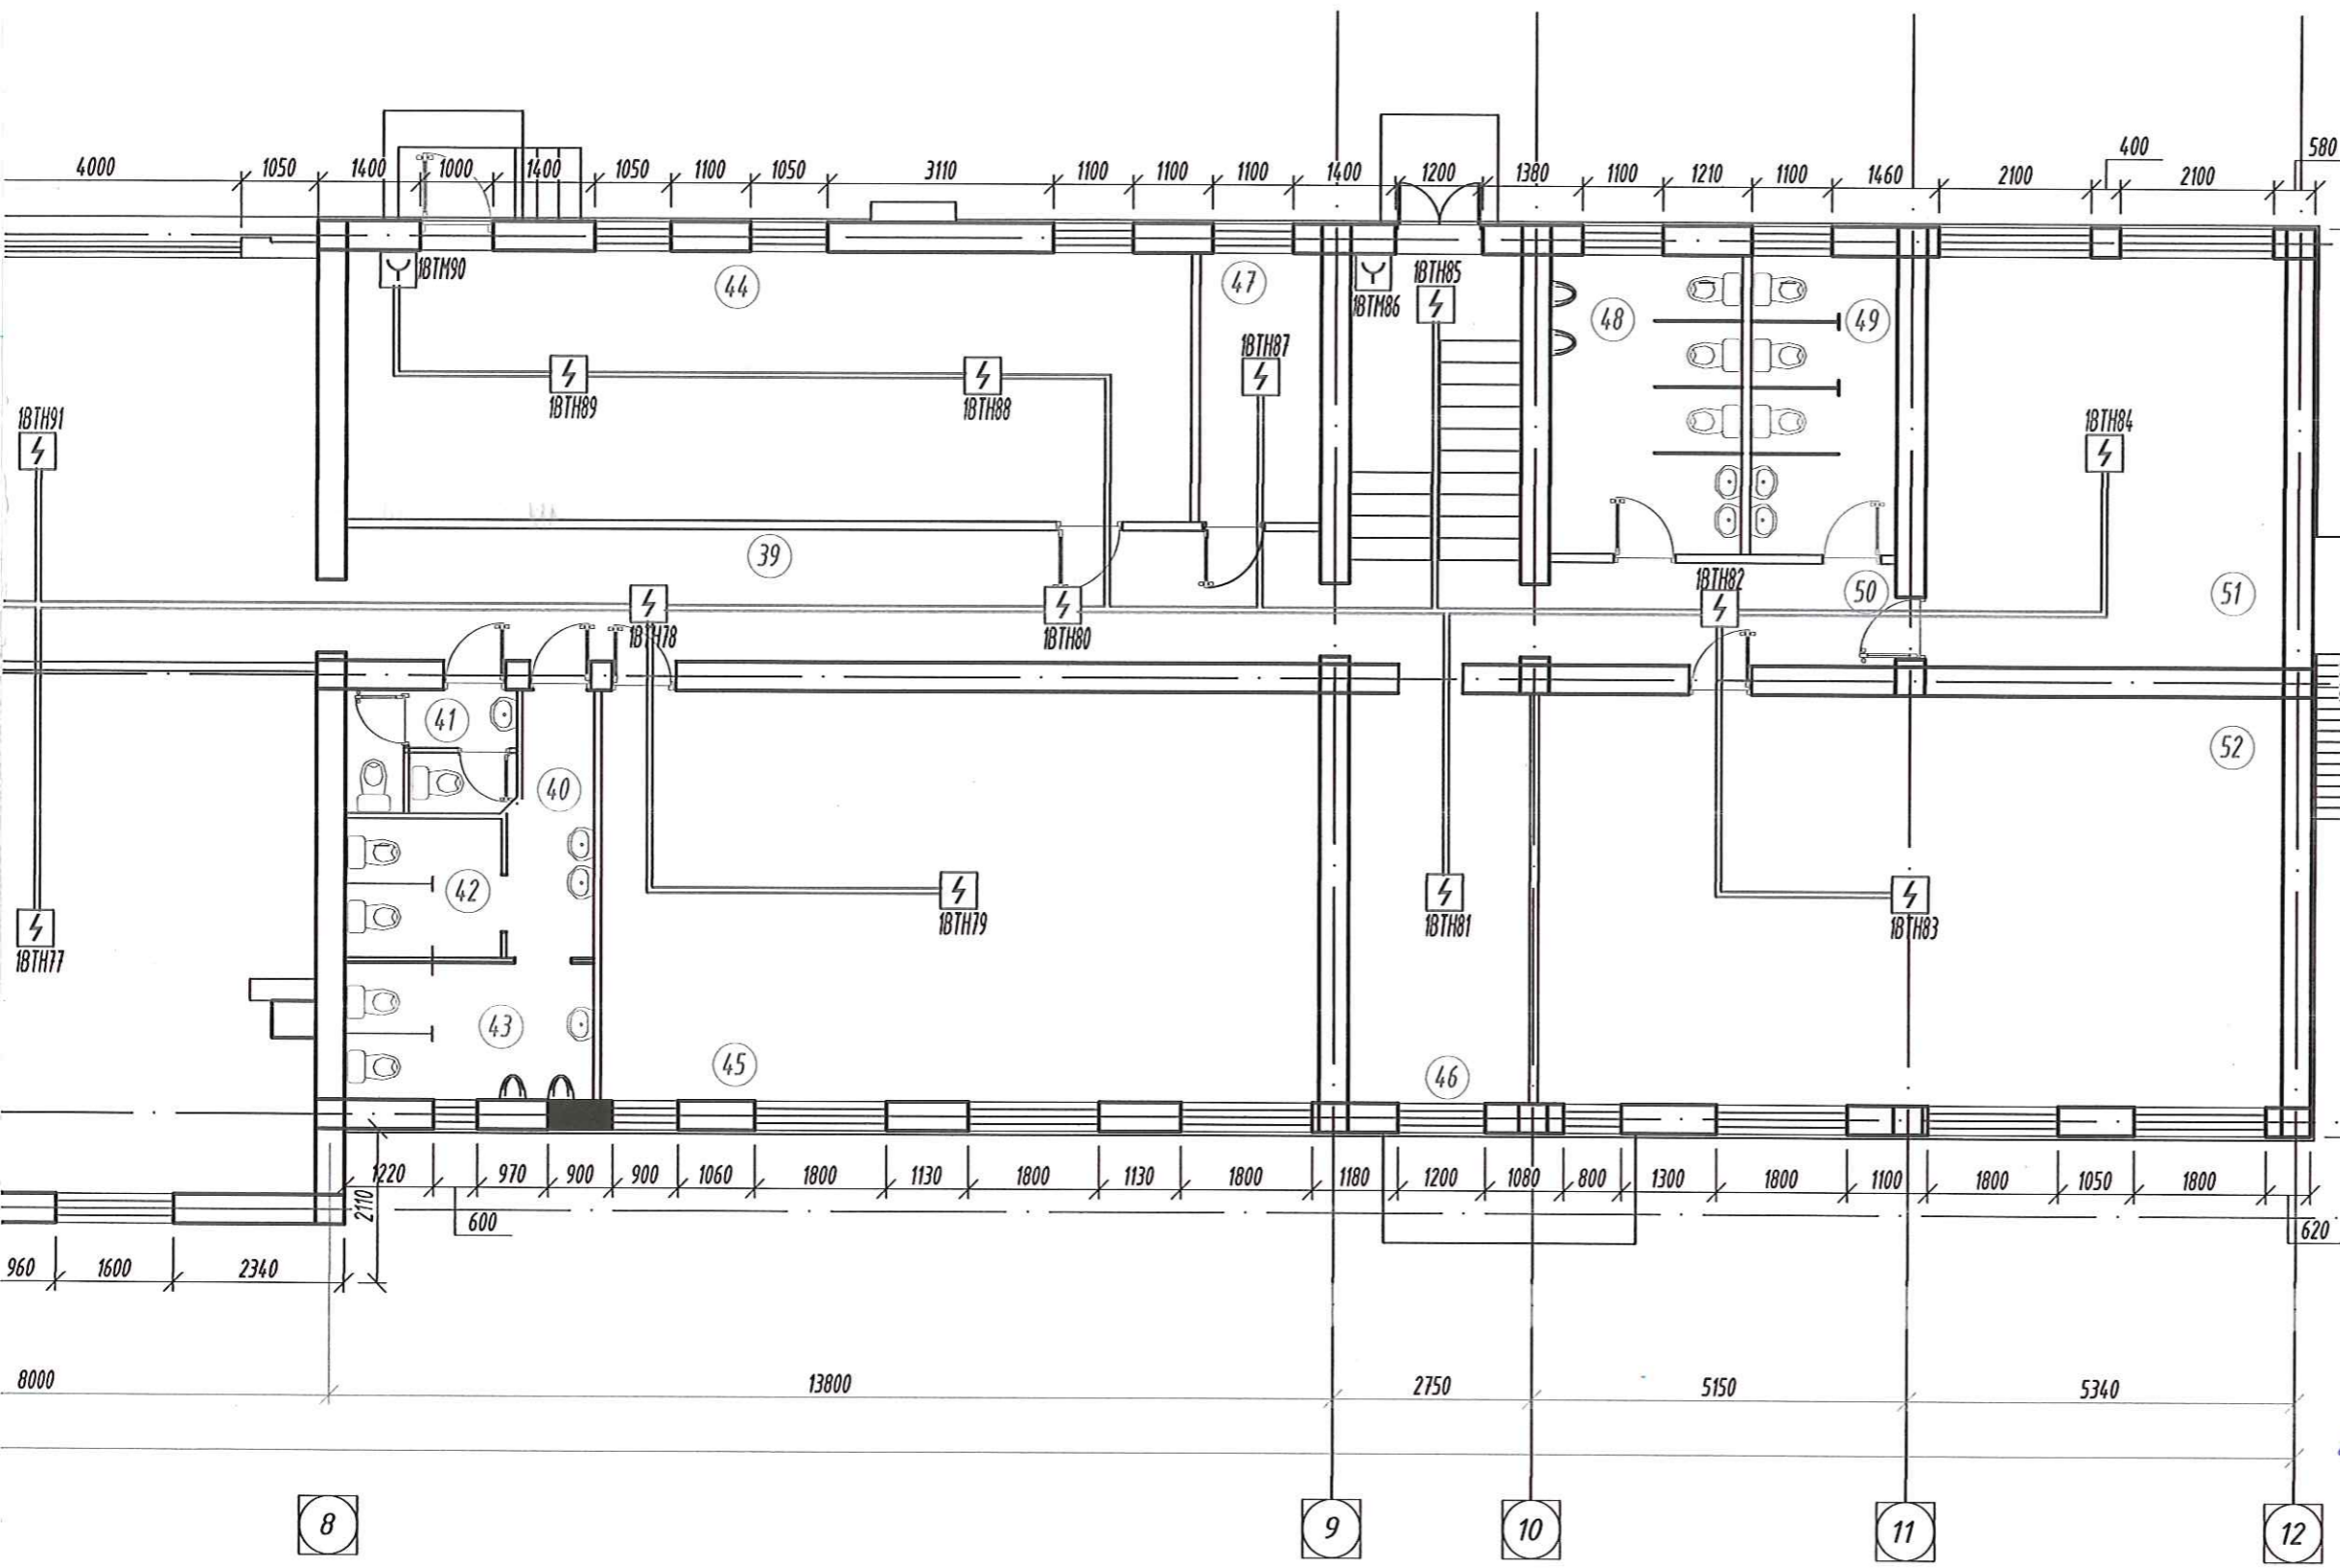

Verificator de proiecte 0142
Cojocaru Dumitru
 Domeniile 10,11a
 Nr. de inregistrare a avizului *CS12/02.04.18*
 Valabil de la 08.02.2023 pana la 08.02.2028



						27/1-SI.10			
						Resistematizarea încăperilor clădirii cu nr. cadastral 0100414.292.01, în vederea optimizării spațiilor de studii, Liceului Academic de Arte Plastice „Igori Vieru” mun. Chișinău.			
Изм.	Кол. уч.	Лист	№ док.	Подп.	Дата	Bloc de studii	Стадия	Лист	Листов
							PE	5	
Sp. princip		Mihailov A.		<i>[Signature]</i>	03.26	План на отм. 0.000	S.R.L. "TEAM - TRADE" or. Chișinău		
Elaborat		Mihailov A.		<i>[Signature]</i>	03.26				