


Model sectii gard IET nr. 67

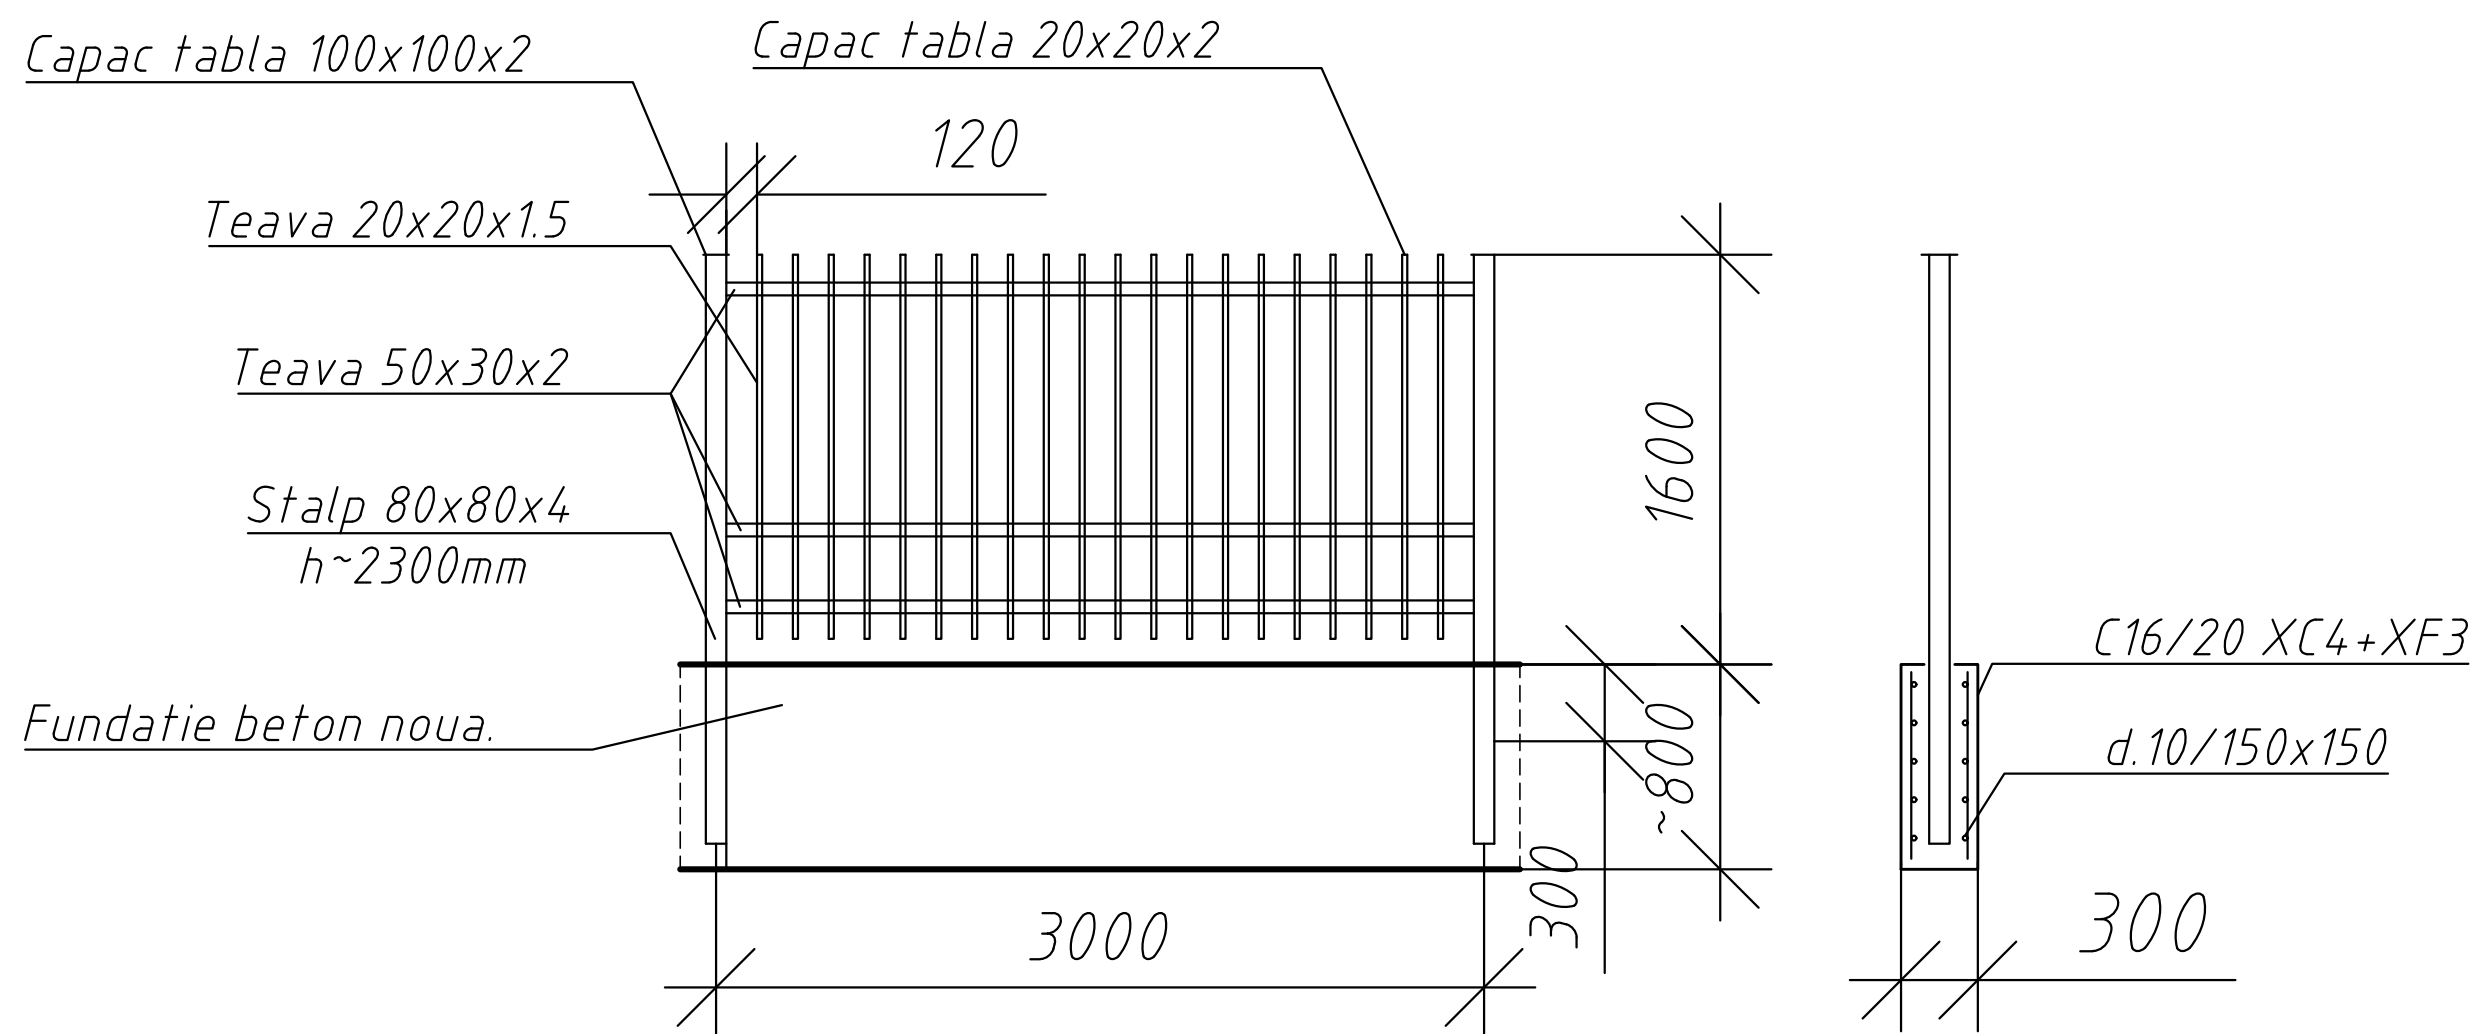

Nota: Inainte de inceperea lucrarilor si debitarii pieselor metalice, se vor releva dimensiunile reale din teren si se vor efectua corectiile necesare

Aprobat: _____