

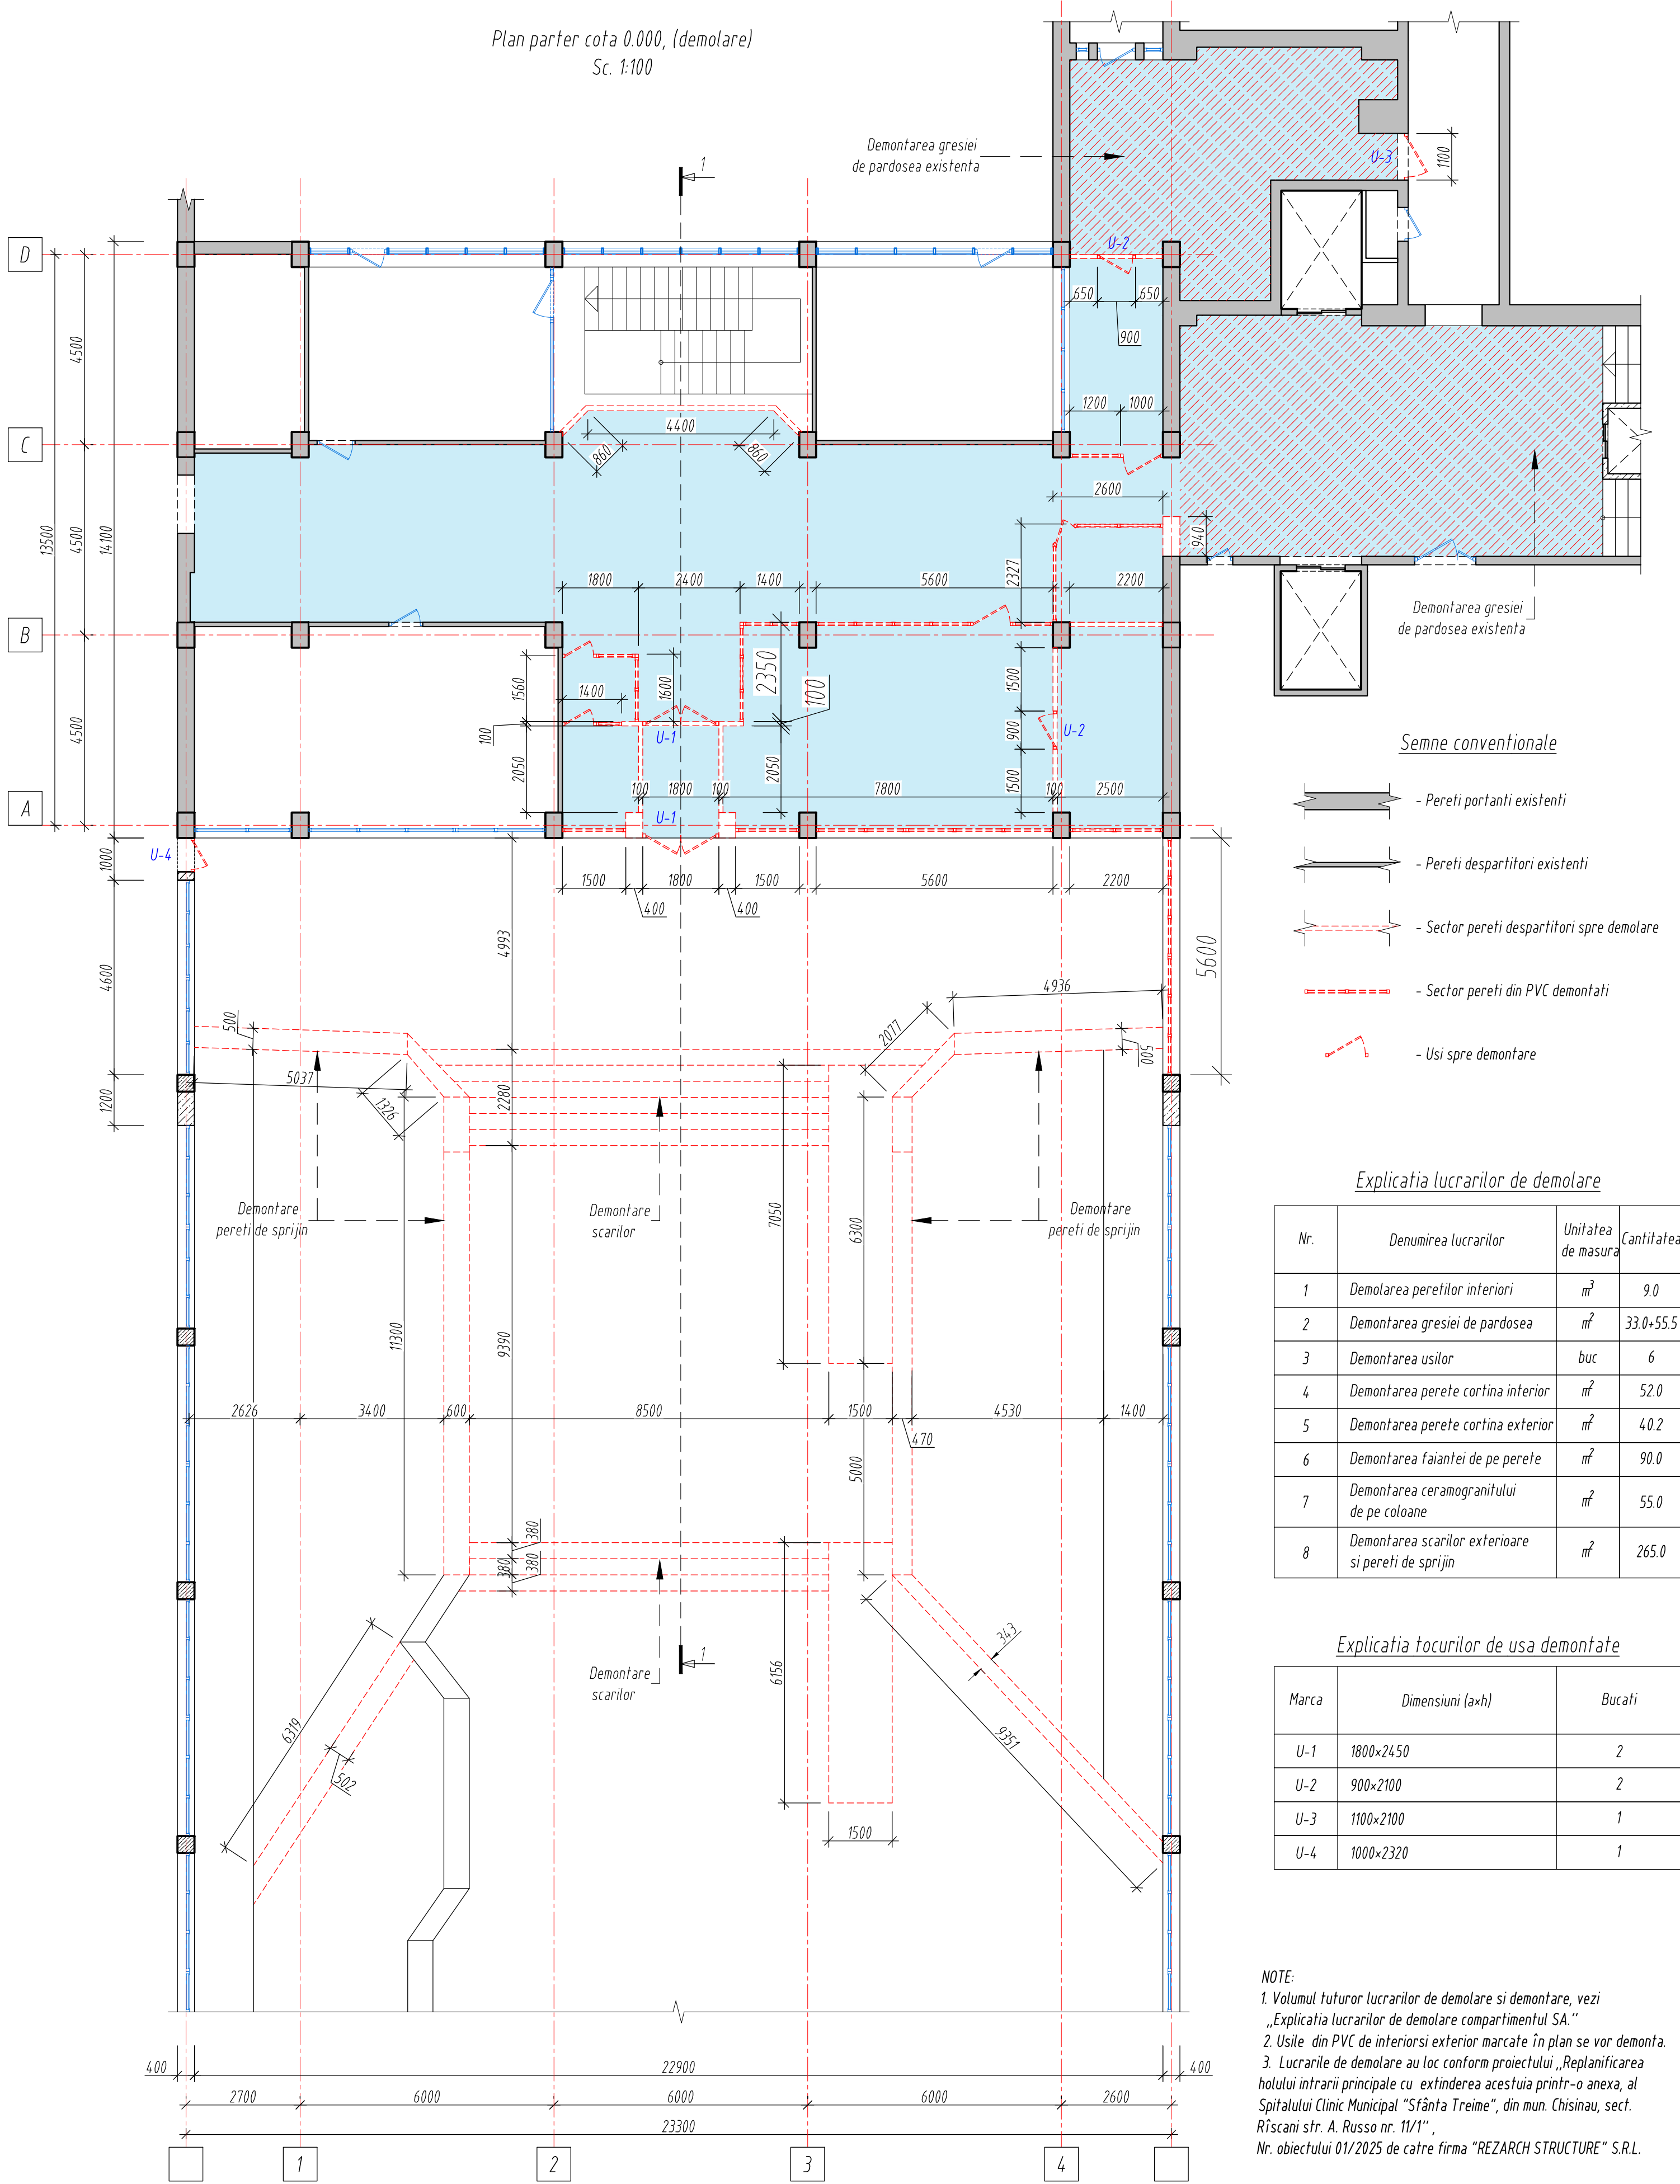


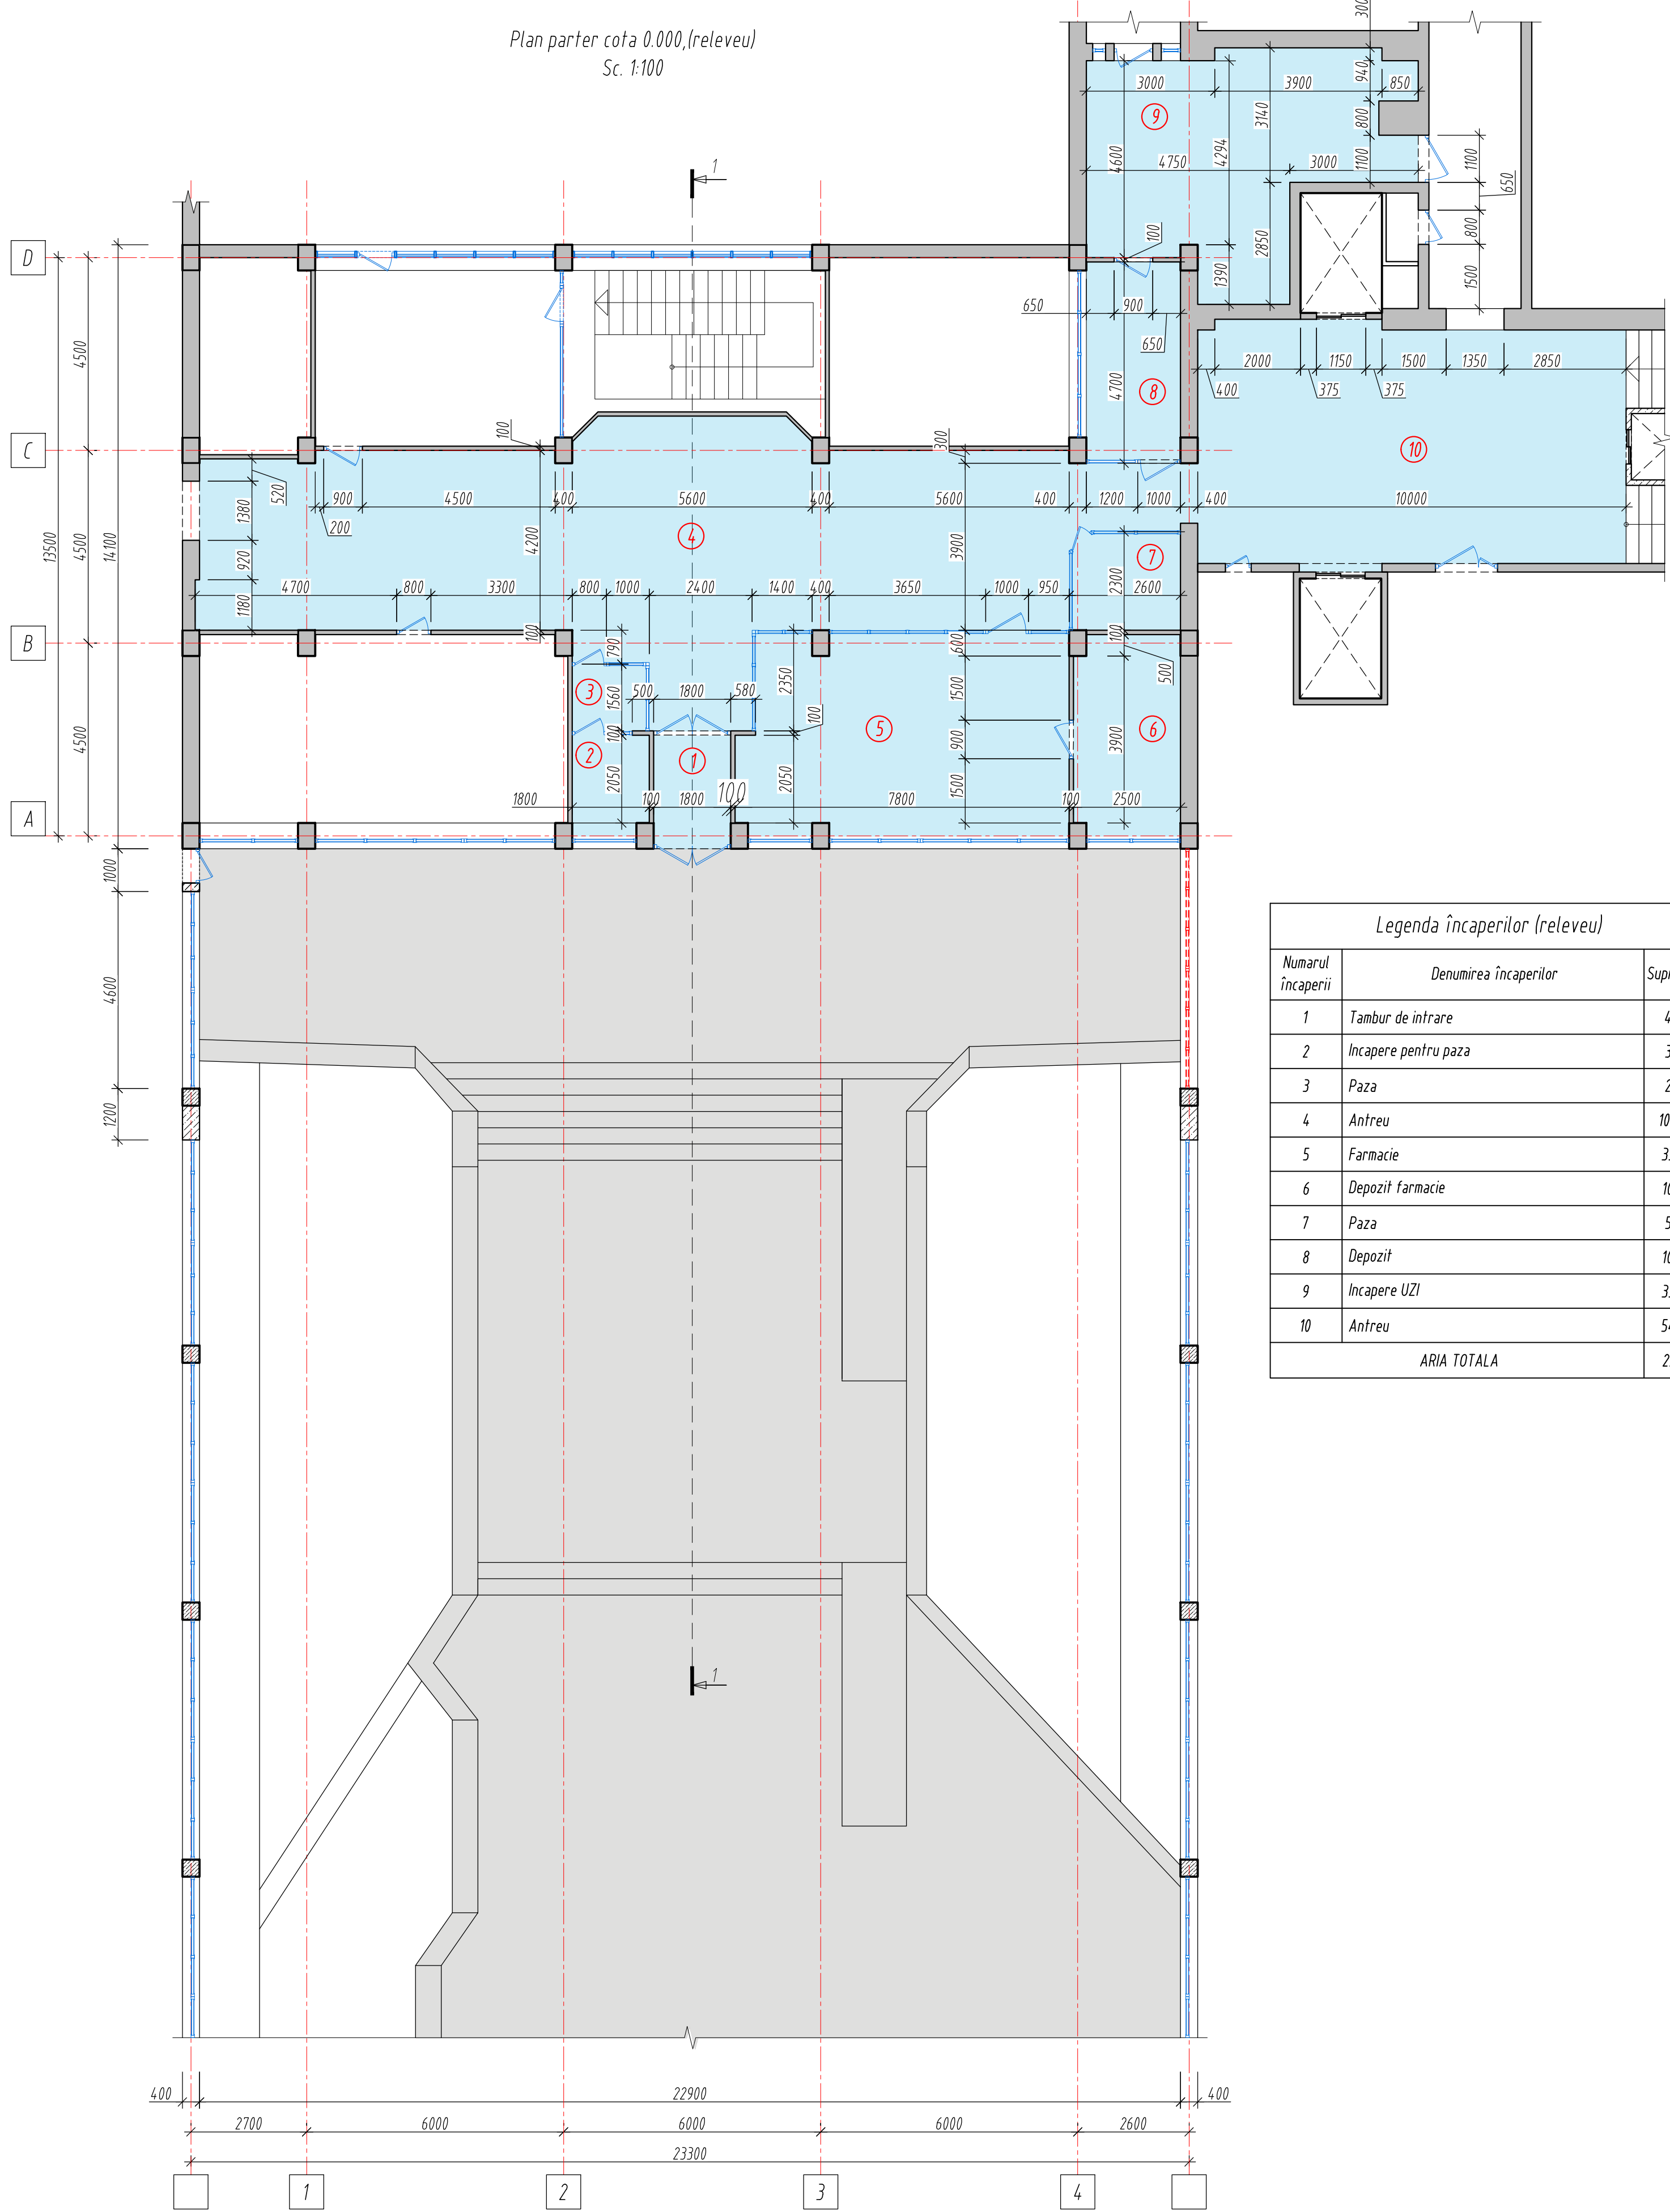


BENEFICIAR:						Nr. 01/2025-SA			
IMSP SCM “Sfânta Treime”						Replanificarea incaperilor si edificarea unei anexe la cladirea cu nr. cad. 0100414.199.02, in vederea extinderii holului intrarii principale, pe terenul cu nr. cad. 0100414.199, situat in mun. Chisinau, str. Alecu Russo nr. 11, bl. 1.			
Mod.	Nr.sec.	Coala	Nr.doc.	Semn.	Data	Anexa	Faza	Plansa	Planse
ASP	Prescureanu	Gn					PE	3	
Arh.	Ojog	A.							
						Plan parter cota 0.000,(releveu) Sc. 1:100 Plan parter cota 0.000, demolare Sc. 1:100	“REZARCH STRUCTURE” S.R.L.		

Contractia
existenta

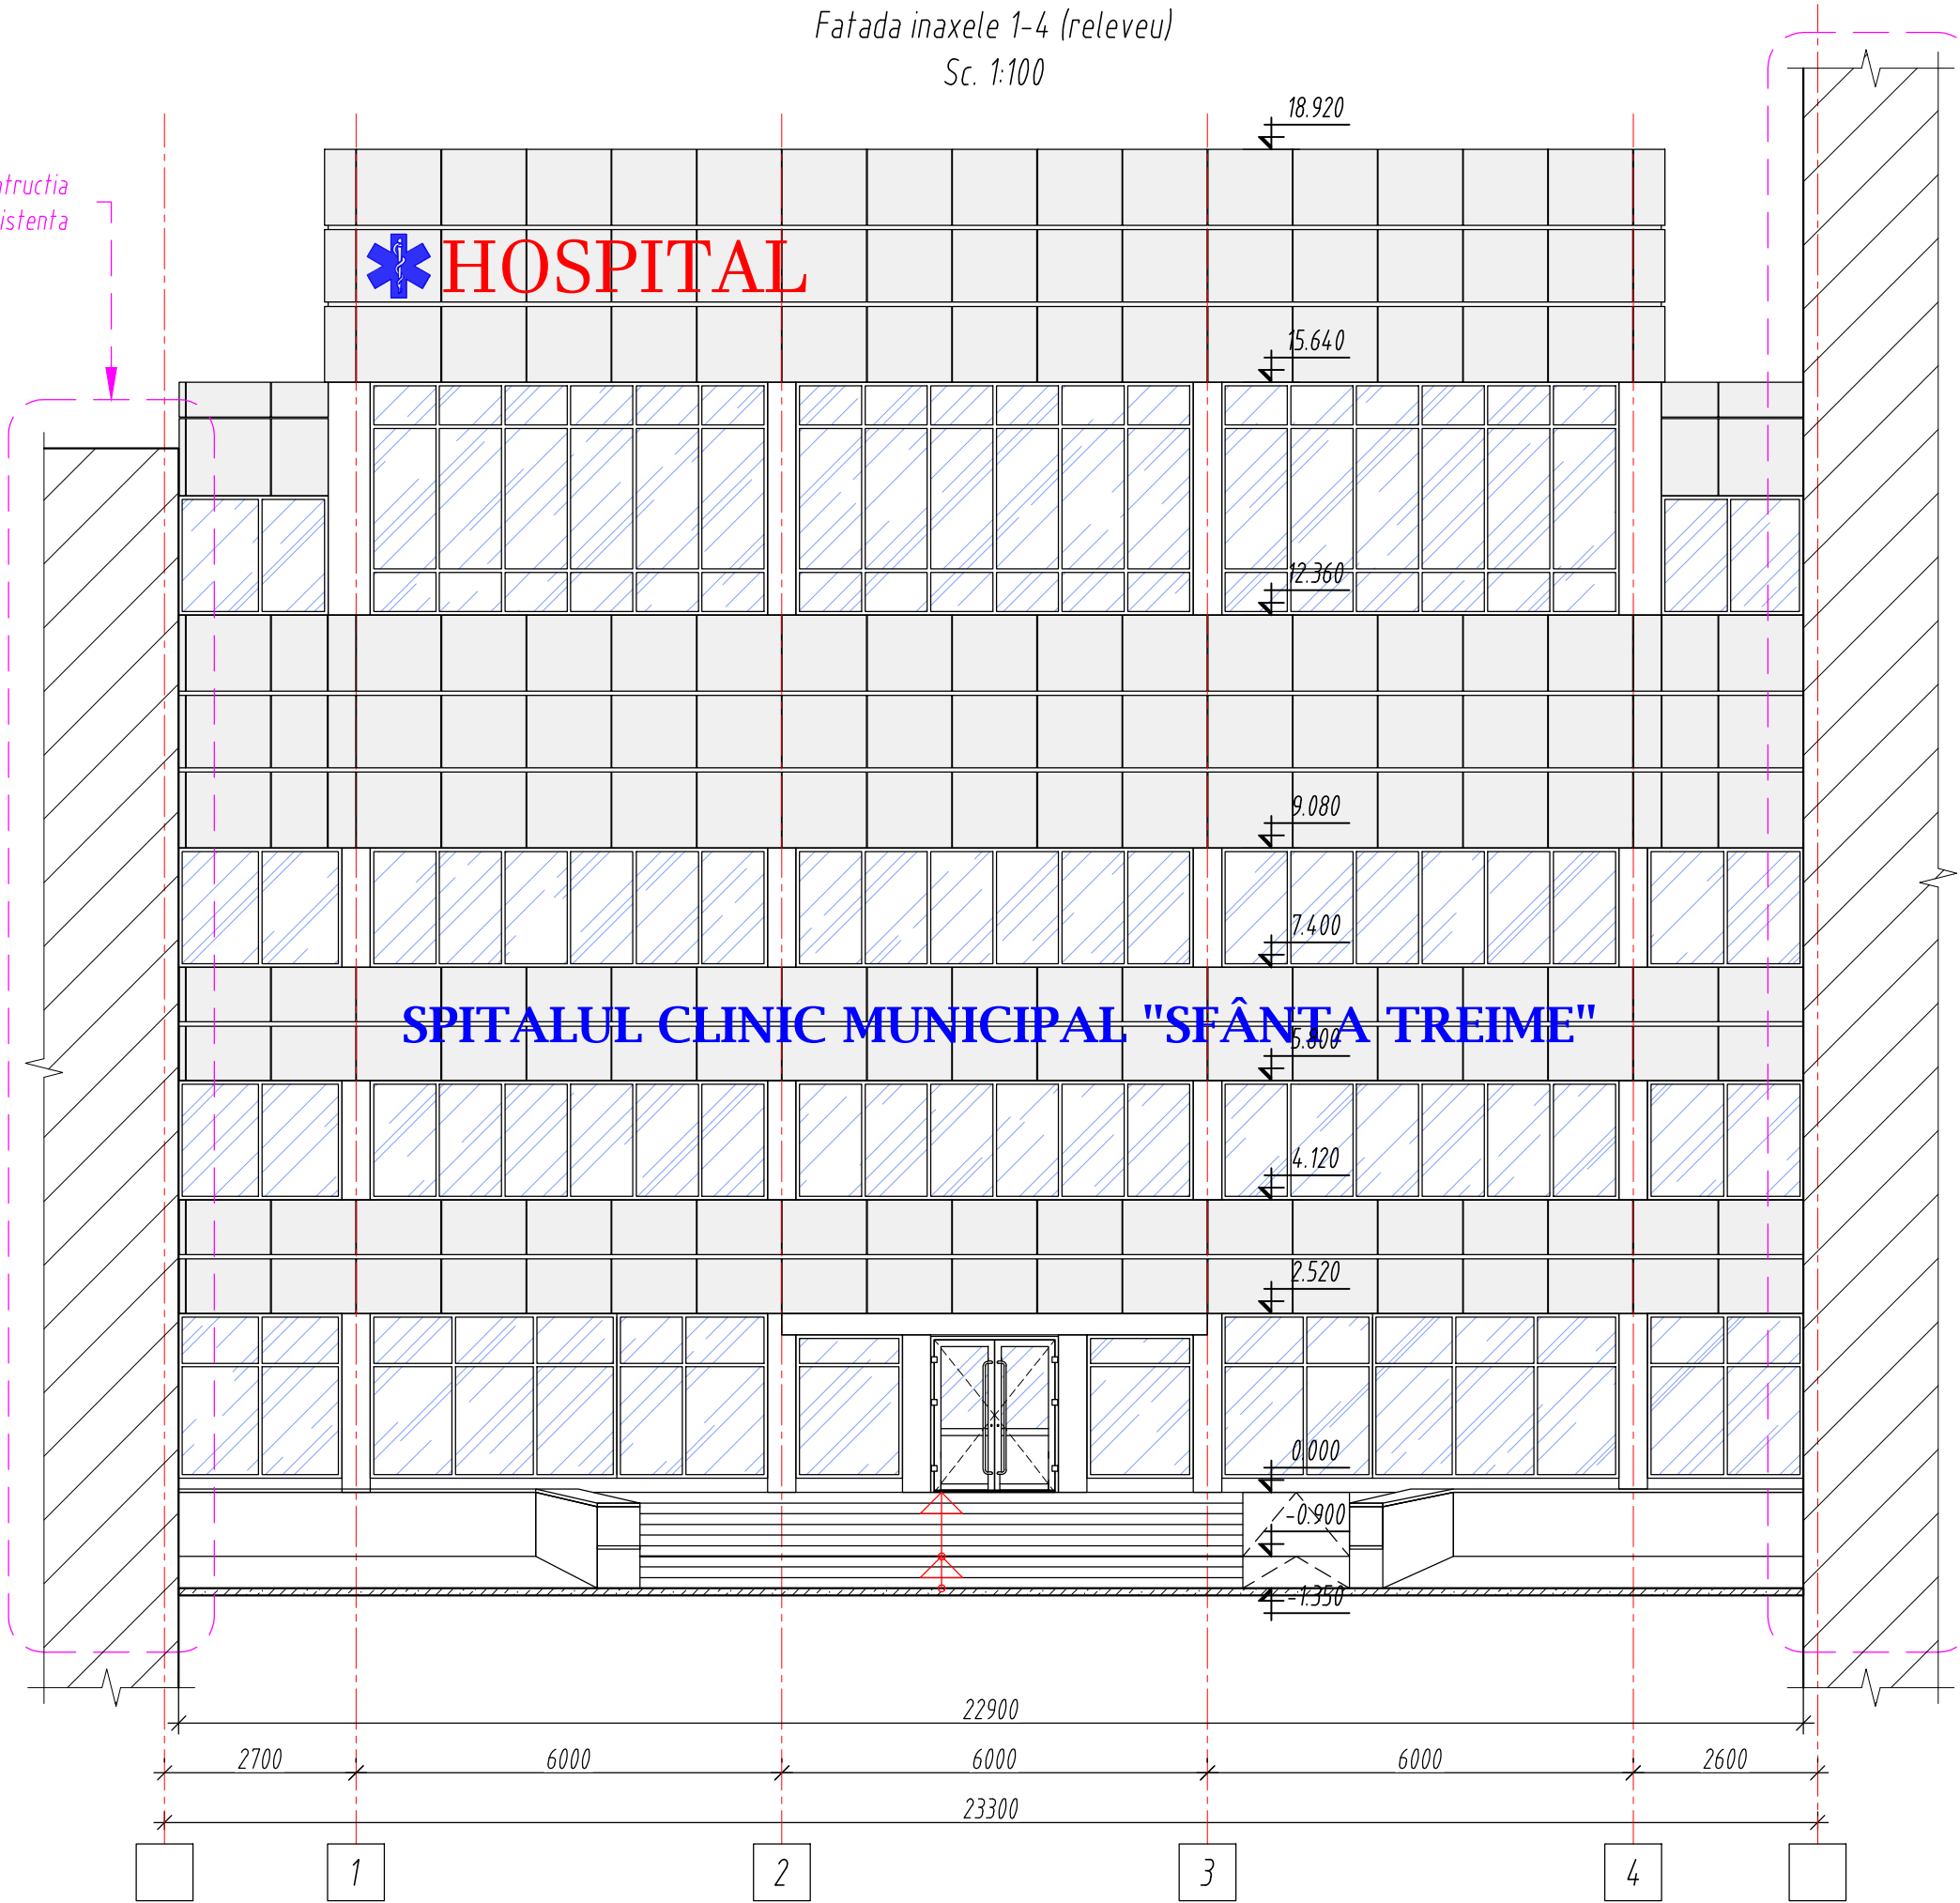

Contractia
existenta

BENEFICIAR:				Nr. 01/2025-SA			
IMSP SCM "Sfânta Treime"				Replanificarea incaperilor si edificarea unei anexe la cladirea cu nr. cad. 0100414.199.02, in vederea extinderii holului intrarii principale, pe terenul cu nr. cad. 0100414.199, situat in mun. Chisinau, str. Alecu Russo nr. 11, bl. 1.			
Mod.	Nr.sec.	Coala	Nr.doc.	Semn.	Data	Anexa	
ASP		Prescureanu Gr				PE	4
Arh.		Ojog A.				Fatada inaxe 1-4 (relevu) Sc. 1:100	
						"REZARCH STRUCTURE" S.R.L.	

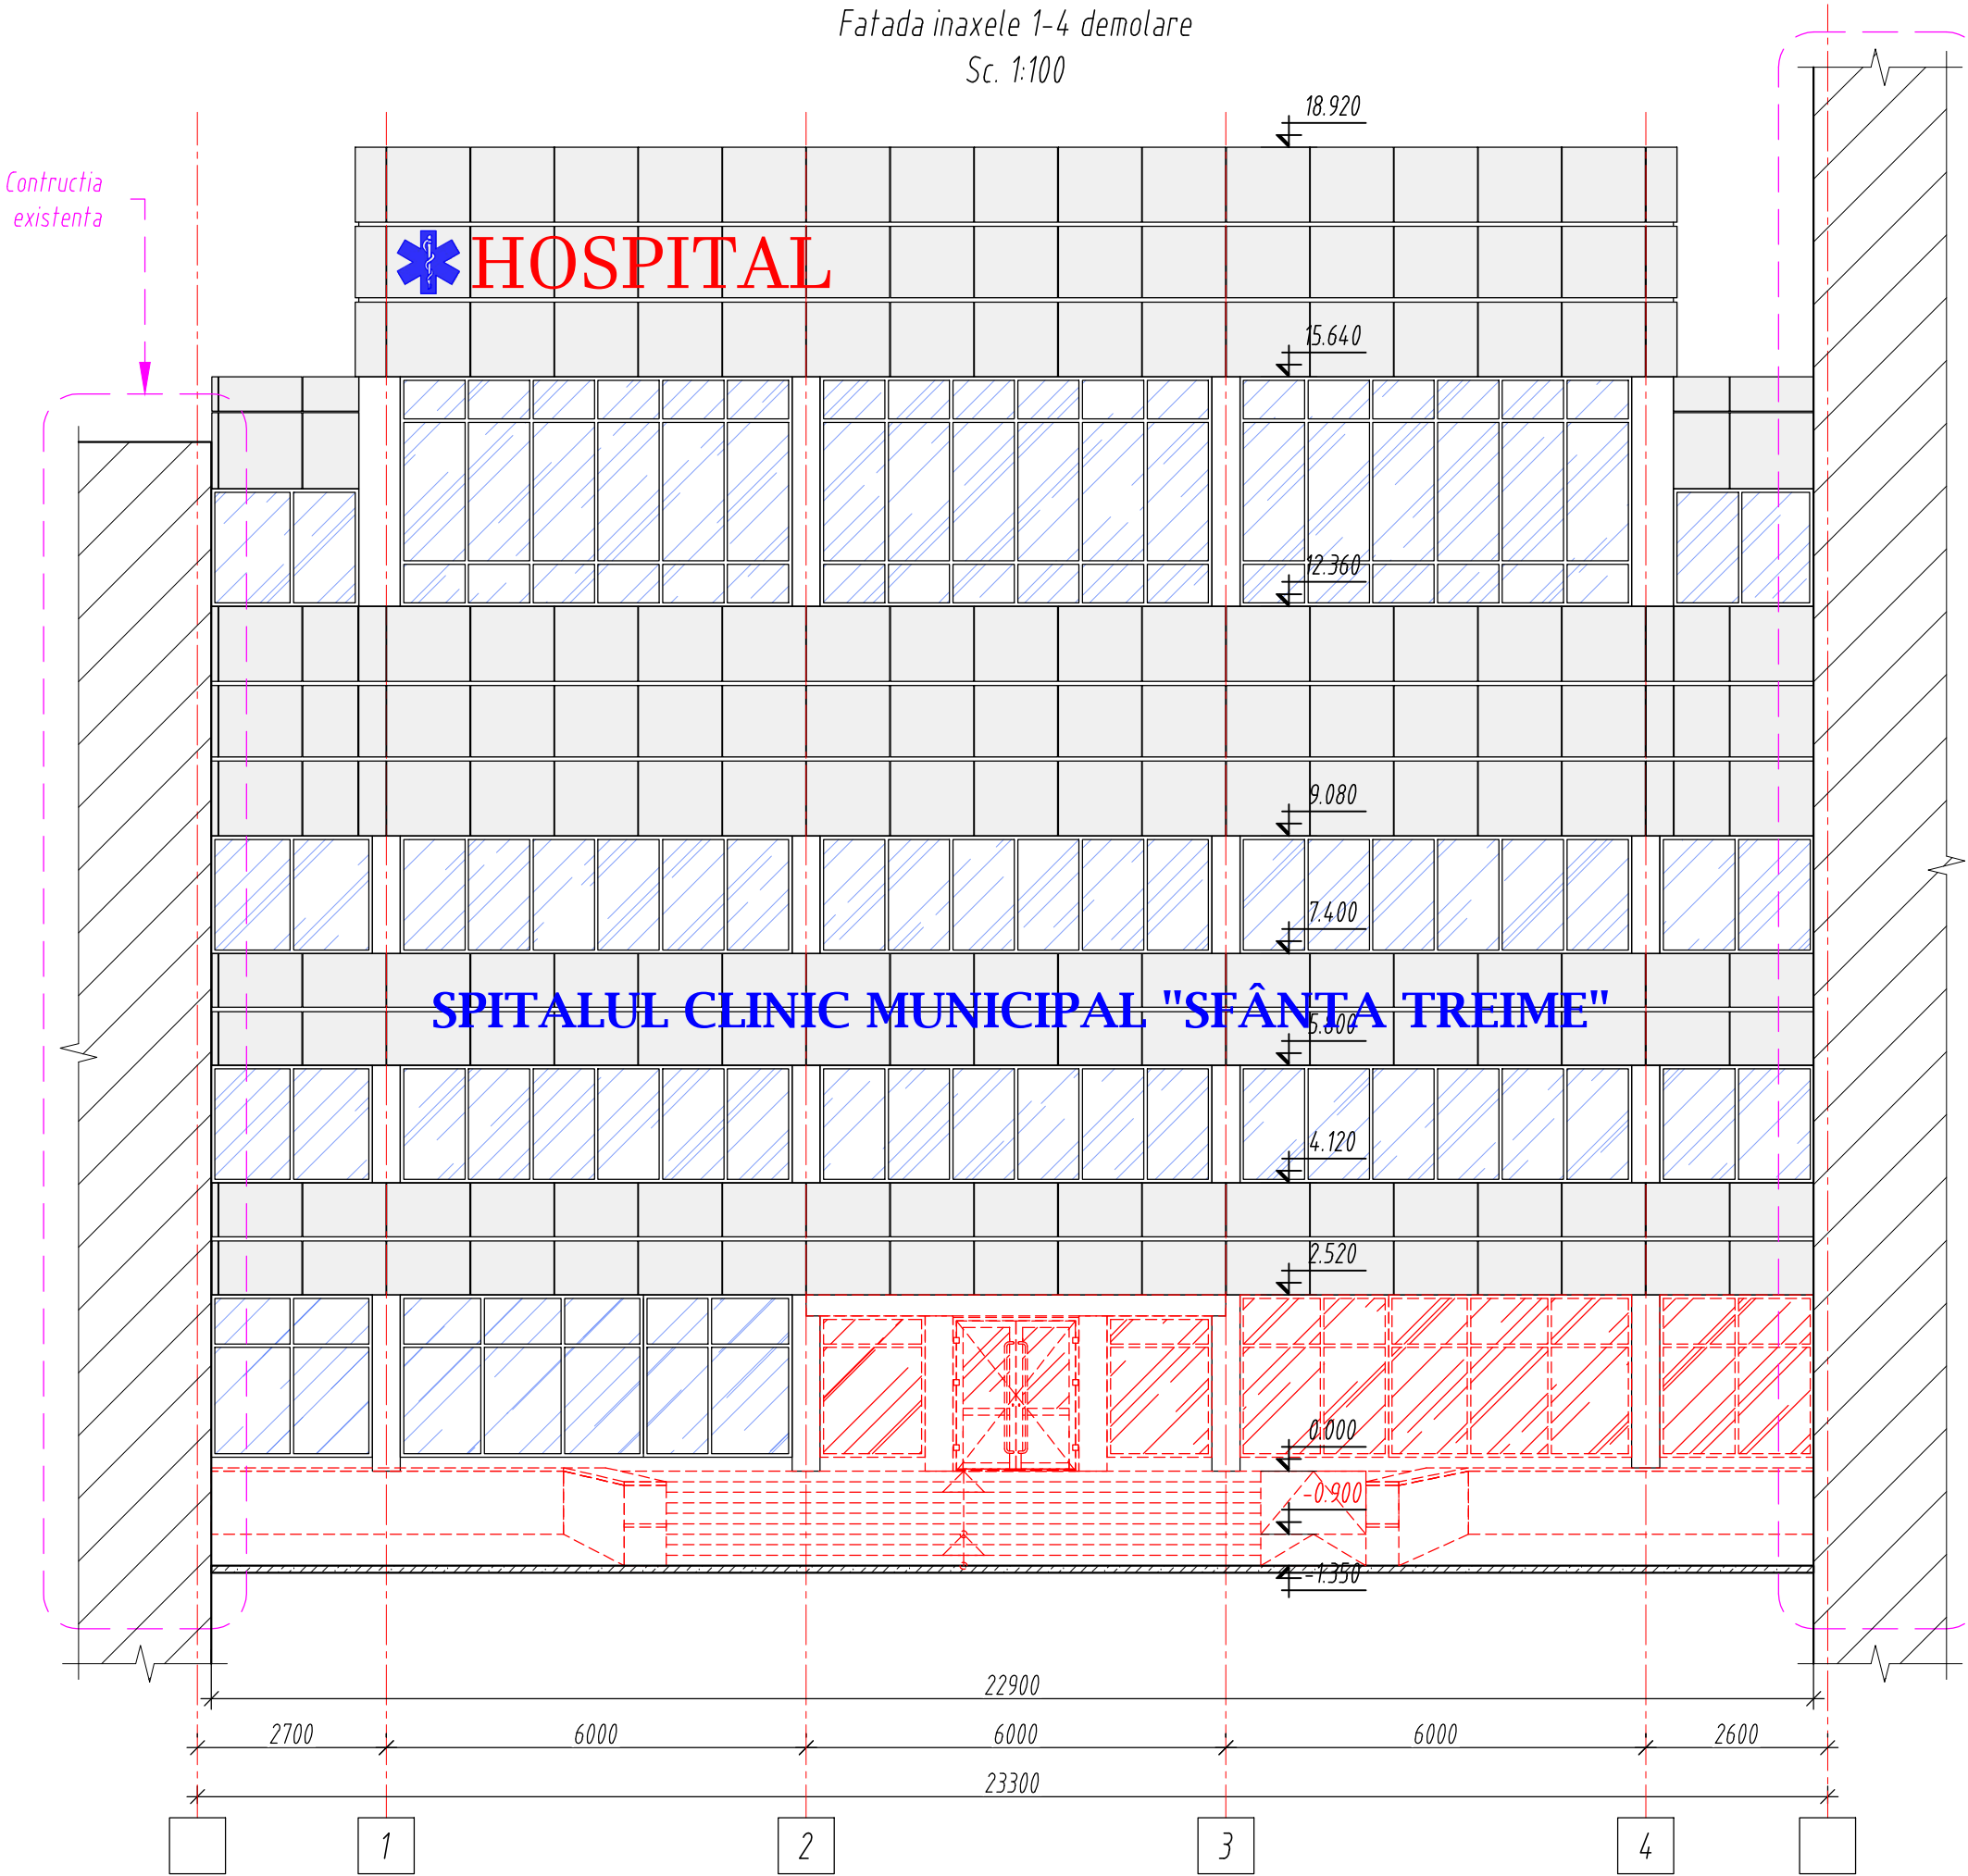


NOTE:

1. Lucrarile de demontare au loc conform proiectului „Replanificarea holului intrarii principale cu extinderea acestuia printr-o anexa, al Spitalului Clinic Municipal “Sfânta Treime”, din mun. Chisinau, sect. Riscani str. A. Russo nr. 11/1.”, Nr. obiectului 01, executat de catre firma „REZARCH STRUCTURE” S.R.L.

2. Lucrarile de demontare a geamurilor si usilor spre exterior au loc conform proiectului „Replanificarea holului intrarii principale cu extinderea acestuia printr-o anexa, al Spitalului Clinic Municipal


Nr. 01/2025-SA					BENEFICIAR: IMSP SCM “Sfânta Treime”				
Replanificarea incaperilor si edificarea unei anexe la cladirea cu nr. cad. 0100414.199.02, in vederea extinderii holului intrarii principale, pe terenul cu nr. cad. 0100414.199, situat in mun. Chisinau, str. Alecu Russo nr. 11, bl. 1.									
Anexa									
PE									
5									
Fatada inaxele 1-4 demolare Sc. 1:100									
“REZARCH STRUCTURE” S.R.L.									

Sectiunea 1-1 (releveu) Sc. 1:100

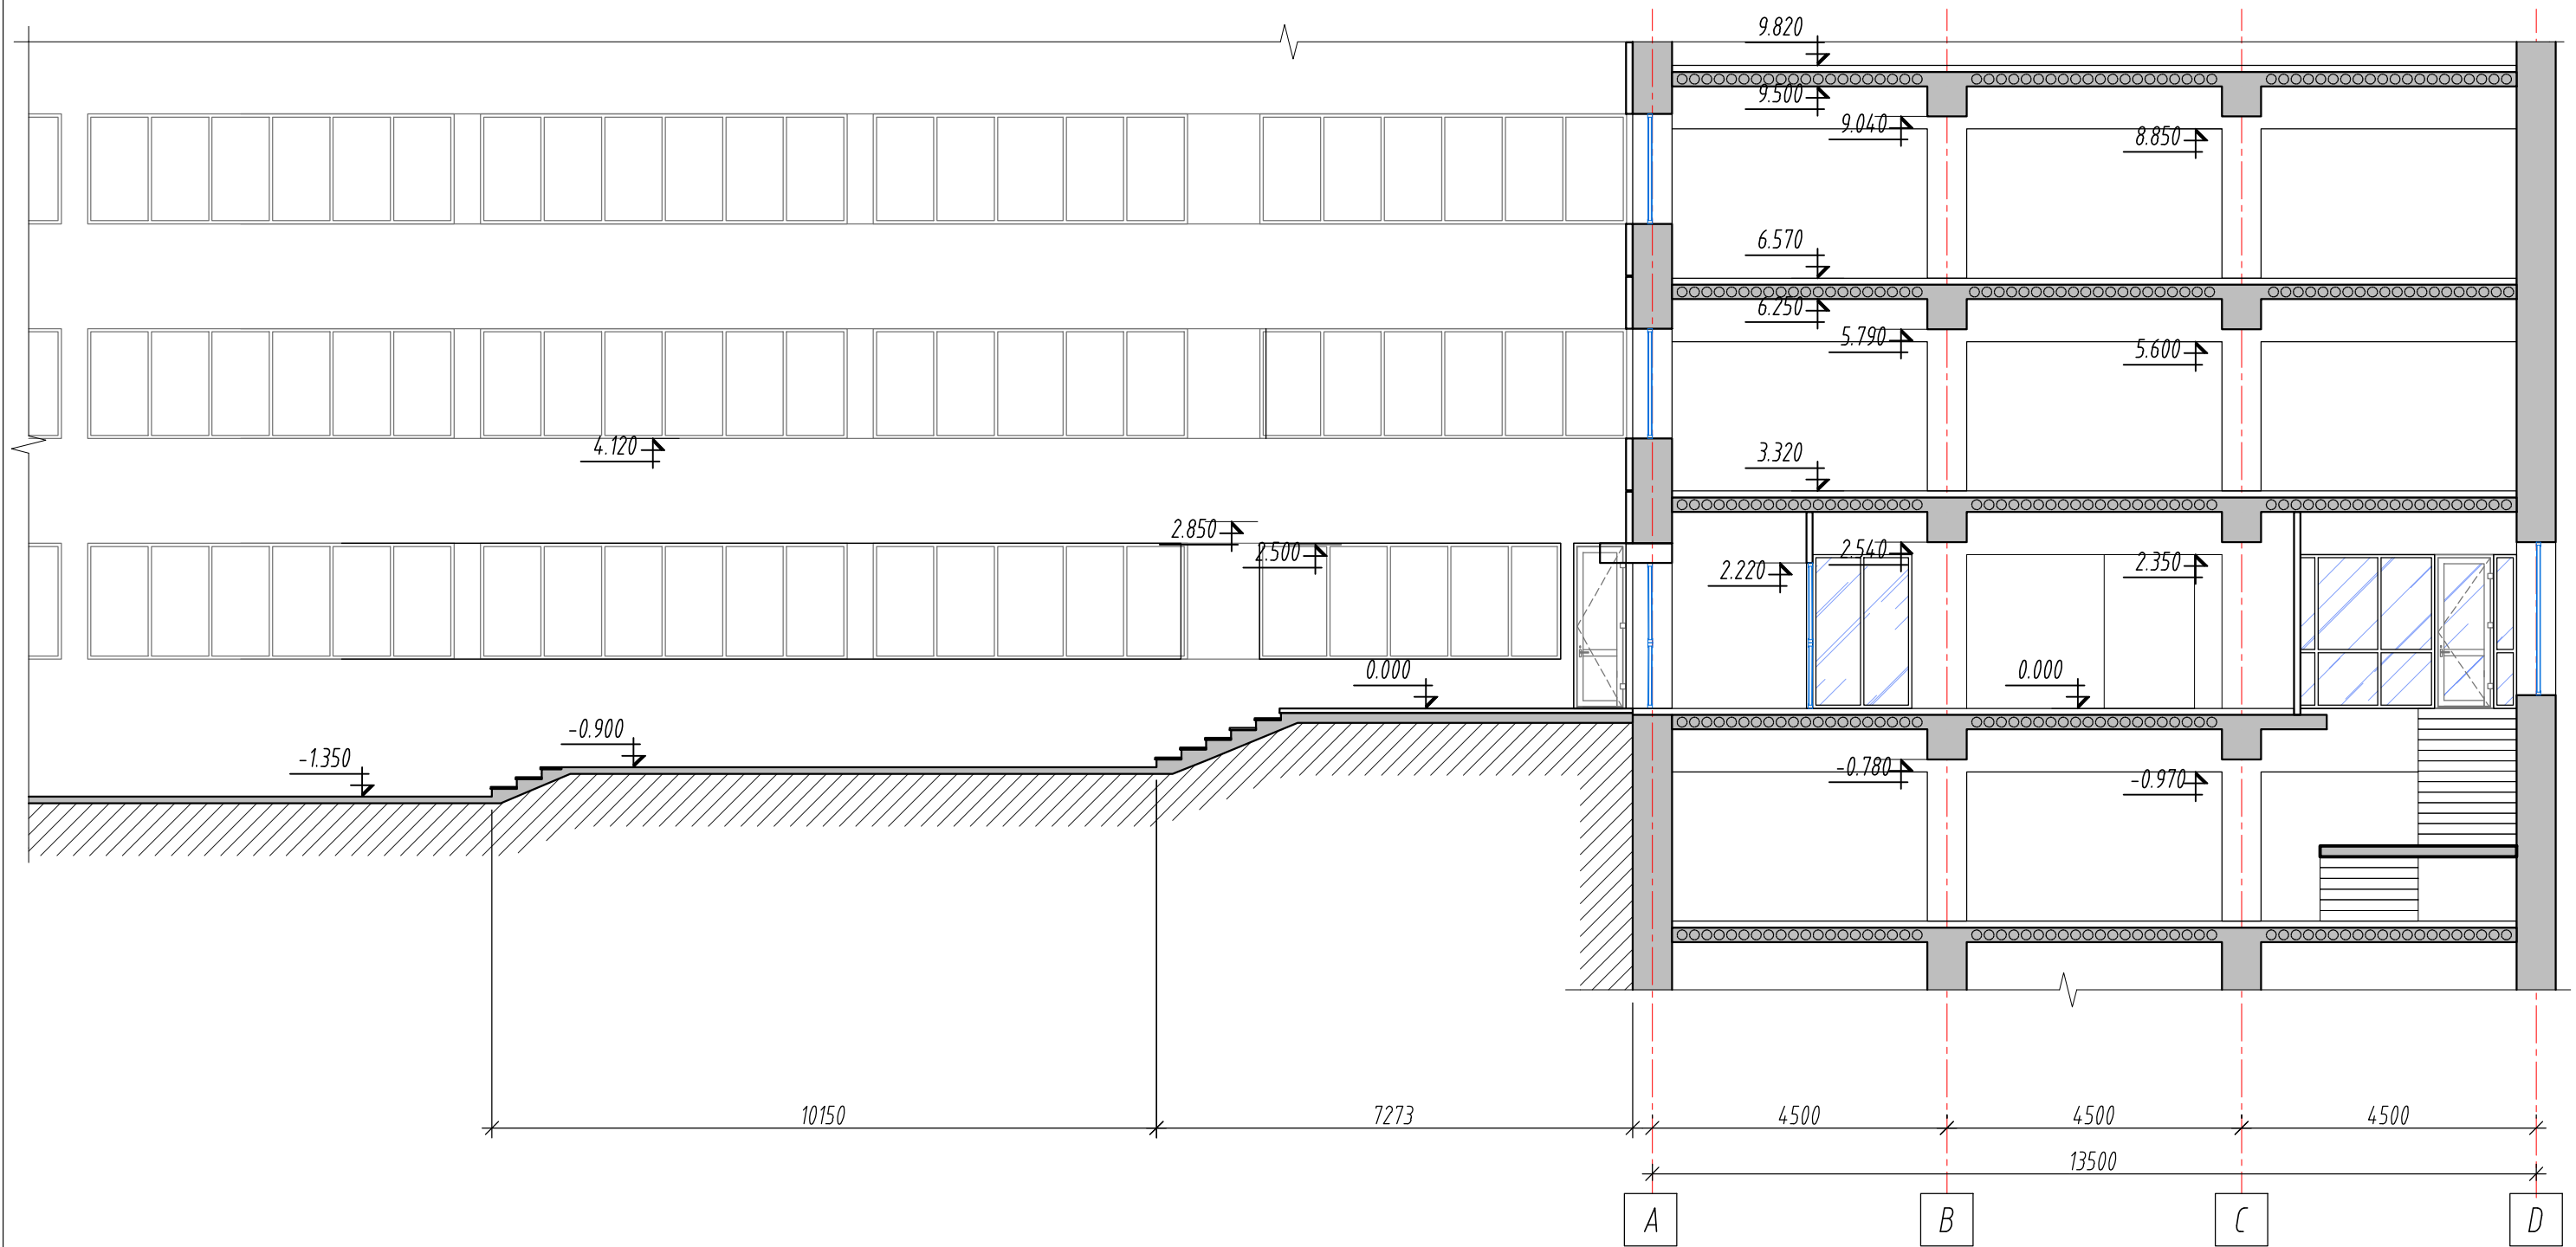

BENEFICIAR:						Nr. 01/2025-SA			
IMSP SCM "Sfânta Treime"						Replanificarea incaperilor si edificarea unei anexe la cladirea cu nr. cad. 0100414.199.02, in vederea extinderii holului intrarii principale, pe terenul cu nr. cad. 0100414.199, situat in mun. Chisinau, str. Alecu Russo nr. 11, bl. 1.			
Mod.	Nr.sec.	Coala	Nr.doc.	Semn.	Data				
ASP		Prescureanu Gr				Anexa	Faza	Plansa	Planse
Arh.	Ojog A.						PE	6	
						Sectiunea 1-1 (releveu) Sc. 1:100	"REZARCH STRUCTURE" S.R.L.		

Sectiunea 1-1 demolare Sc. 1:100

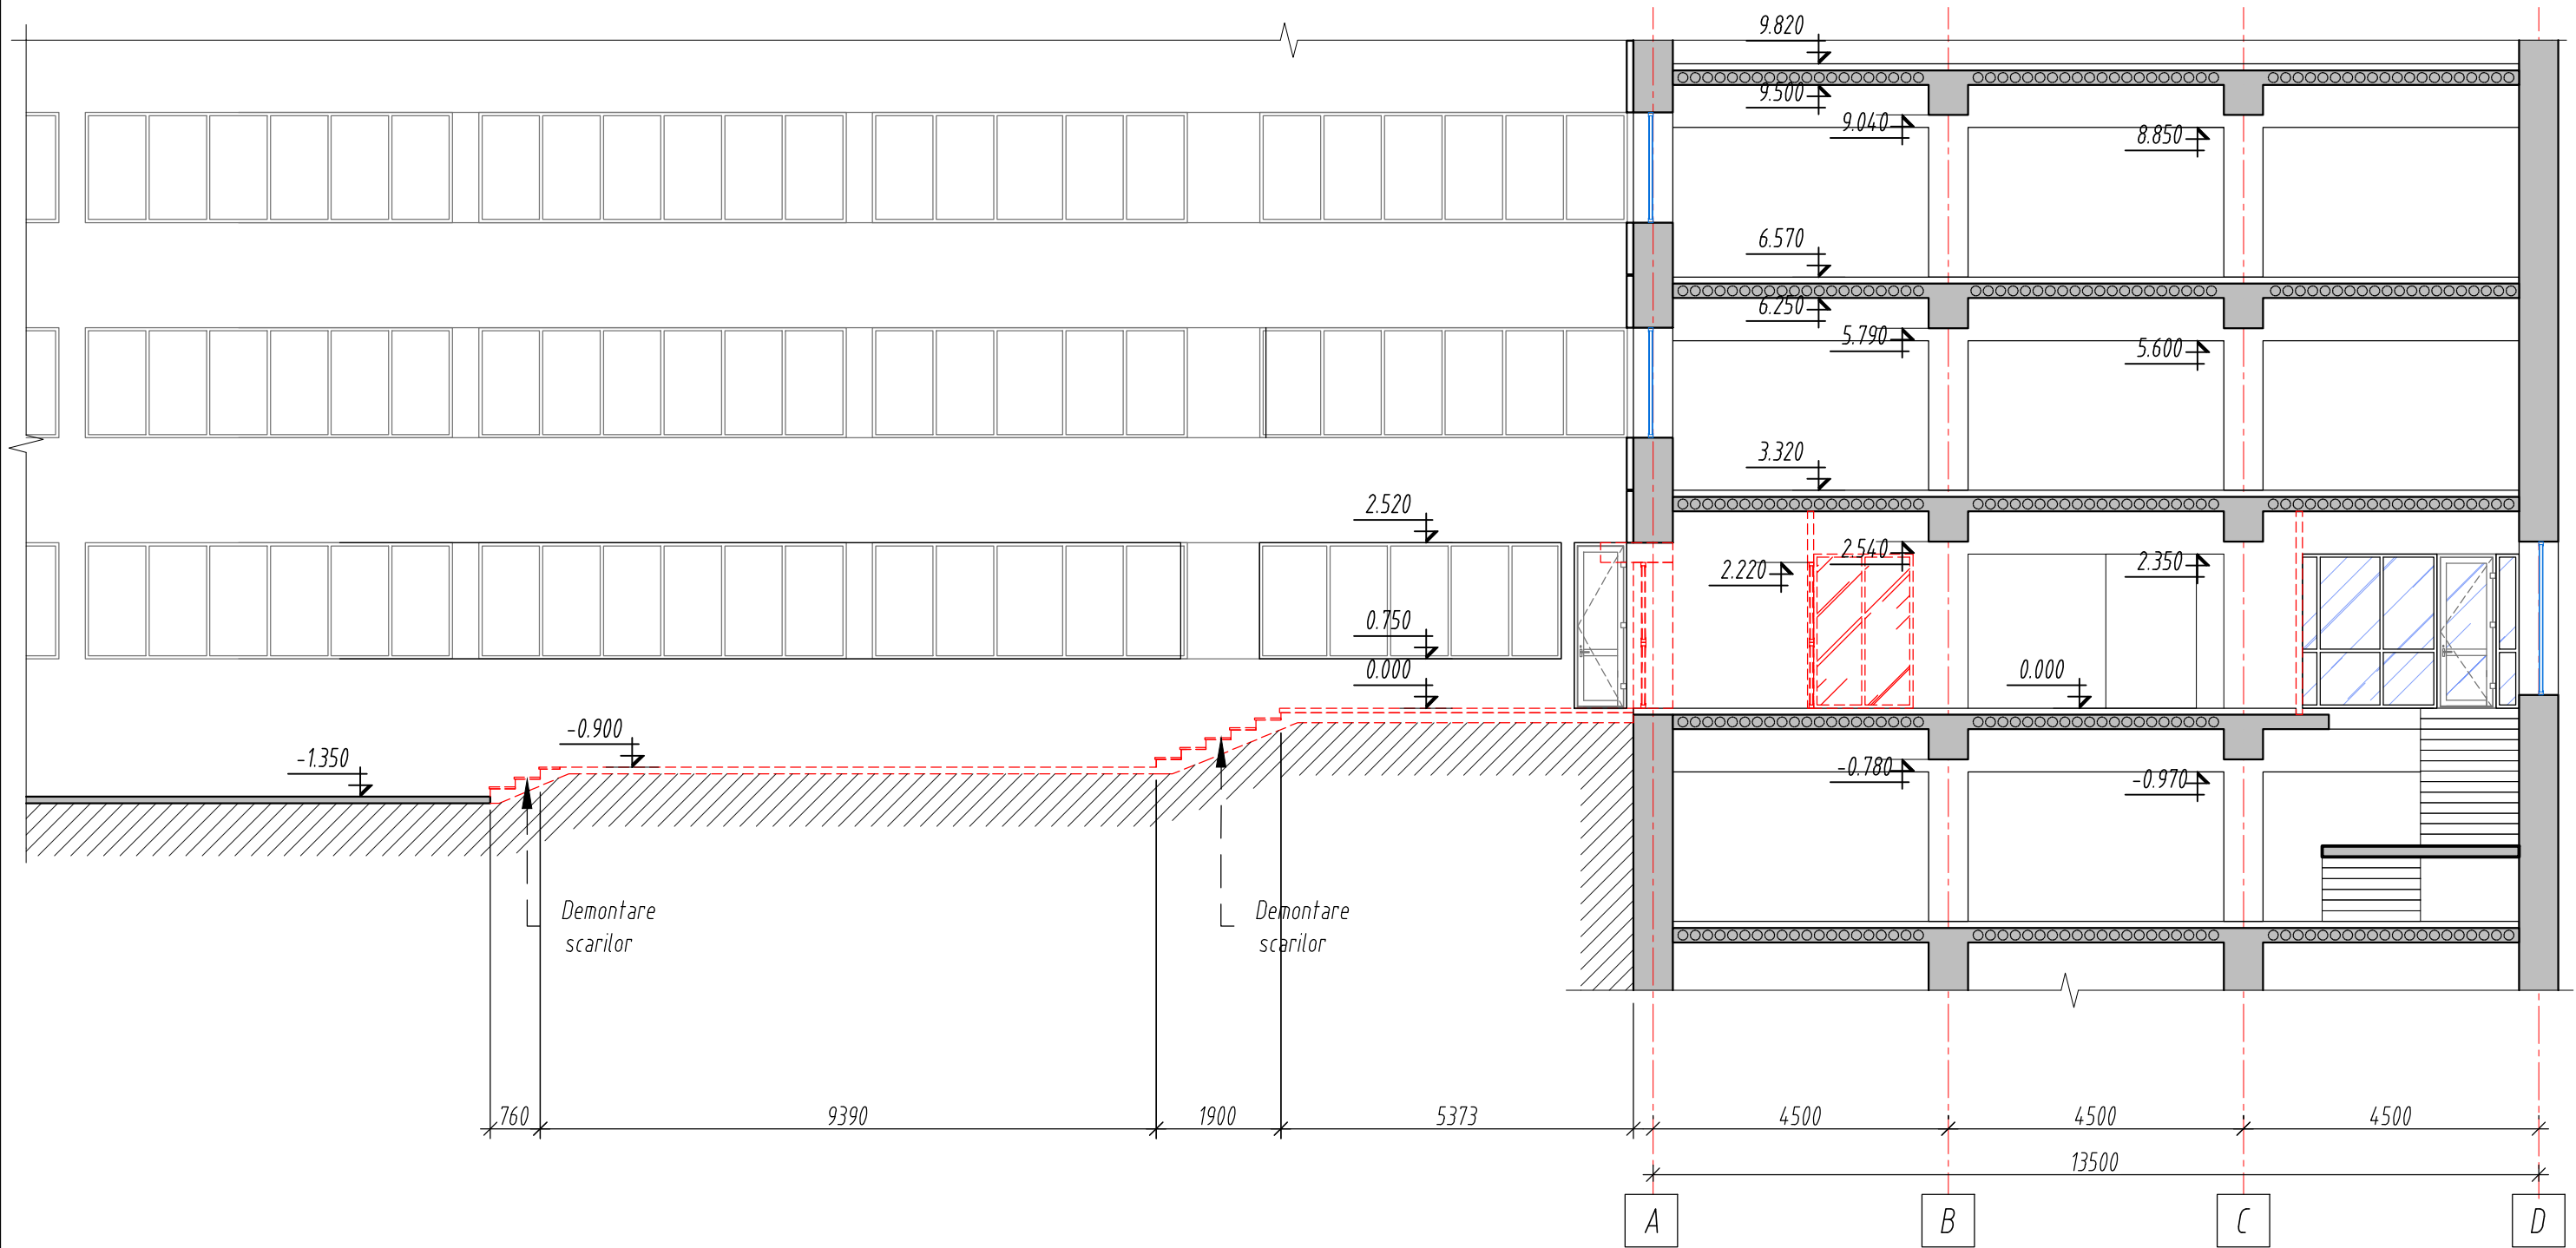


Semne conventionale


- Construtii spre demolare

BENEFICIAR:						Nr. 01/2025-SA			
IMSP SCM "Sfânta Treime"						Replanificarea incaperilor si edificarea unei anexe la cladirea cu nr. cad. 0100414.199.02, in vederea extinderii holului intrarii principale, pe terenul cu nr. cad. 0100414.199, situat in mun. Chisinau, str. Alecu Russo nr. 11, bl. 1.			
Mod.	Nr.sec.	Coala	Nr.doc.	Semn.	Data				
ASP	Prescureanu Gr					Anexa	Faza	Plansa	Planse
Arh.	Ojog A.						PE	7	
						Sectiunea 1-1 demolare Sc. 1:100	"REZARCH STRUCTURE" S.R.L.		

PLAN cota 0.000 (pereti montati, replanificare)
Sc. 1:100

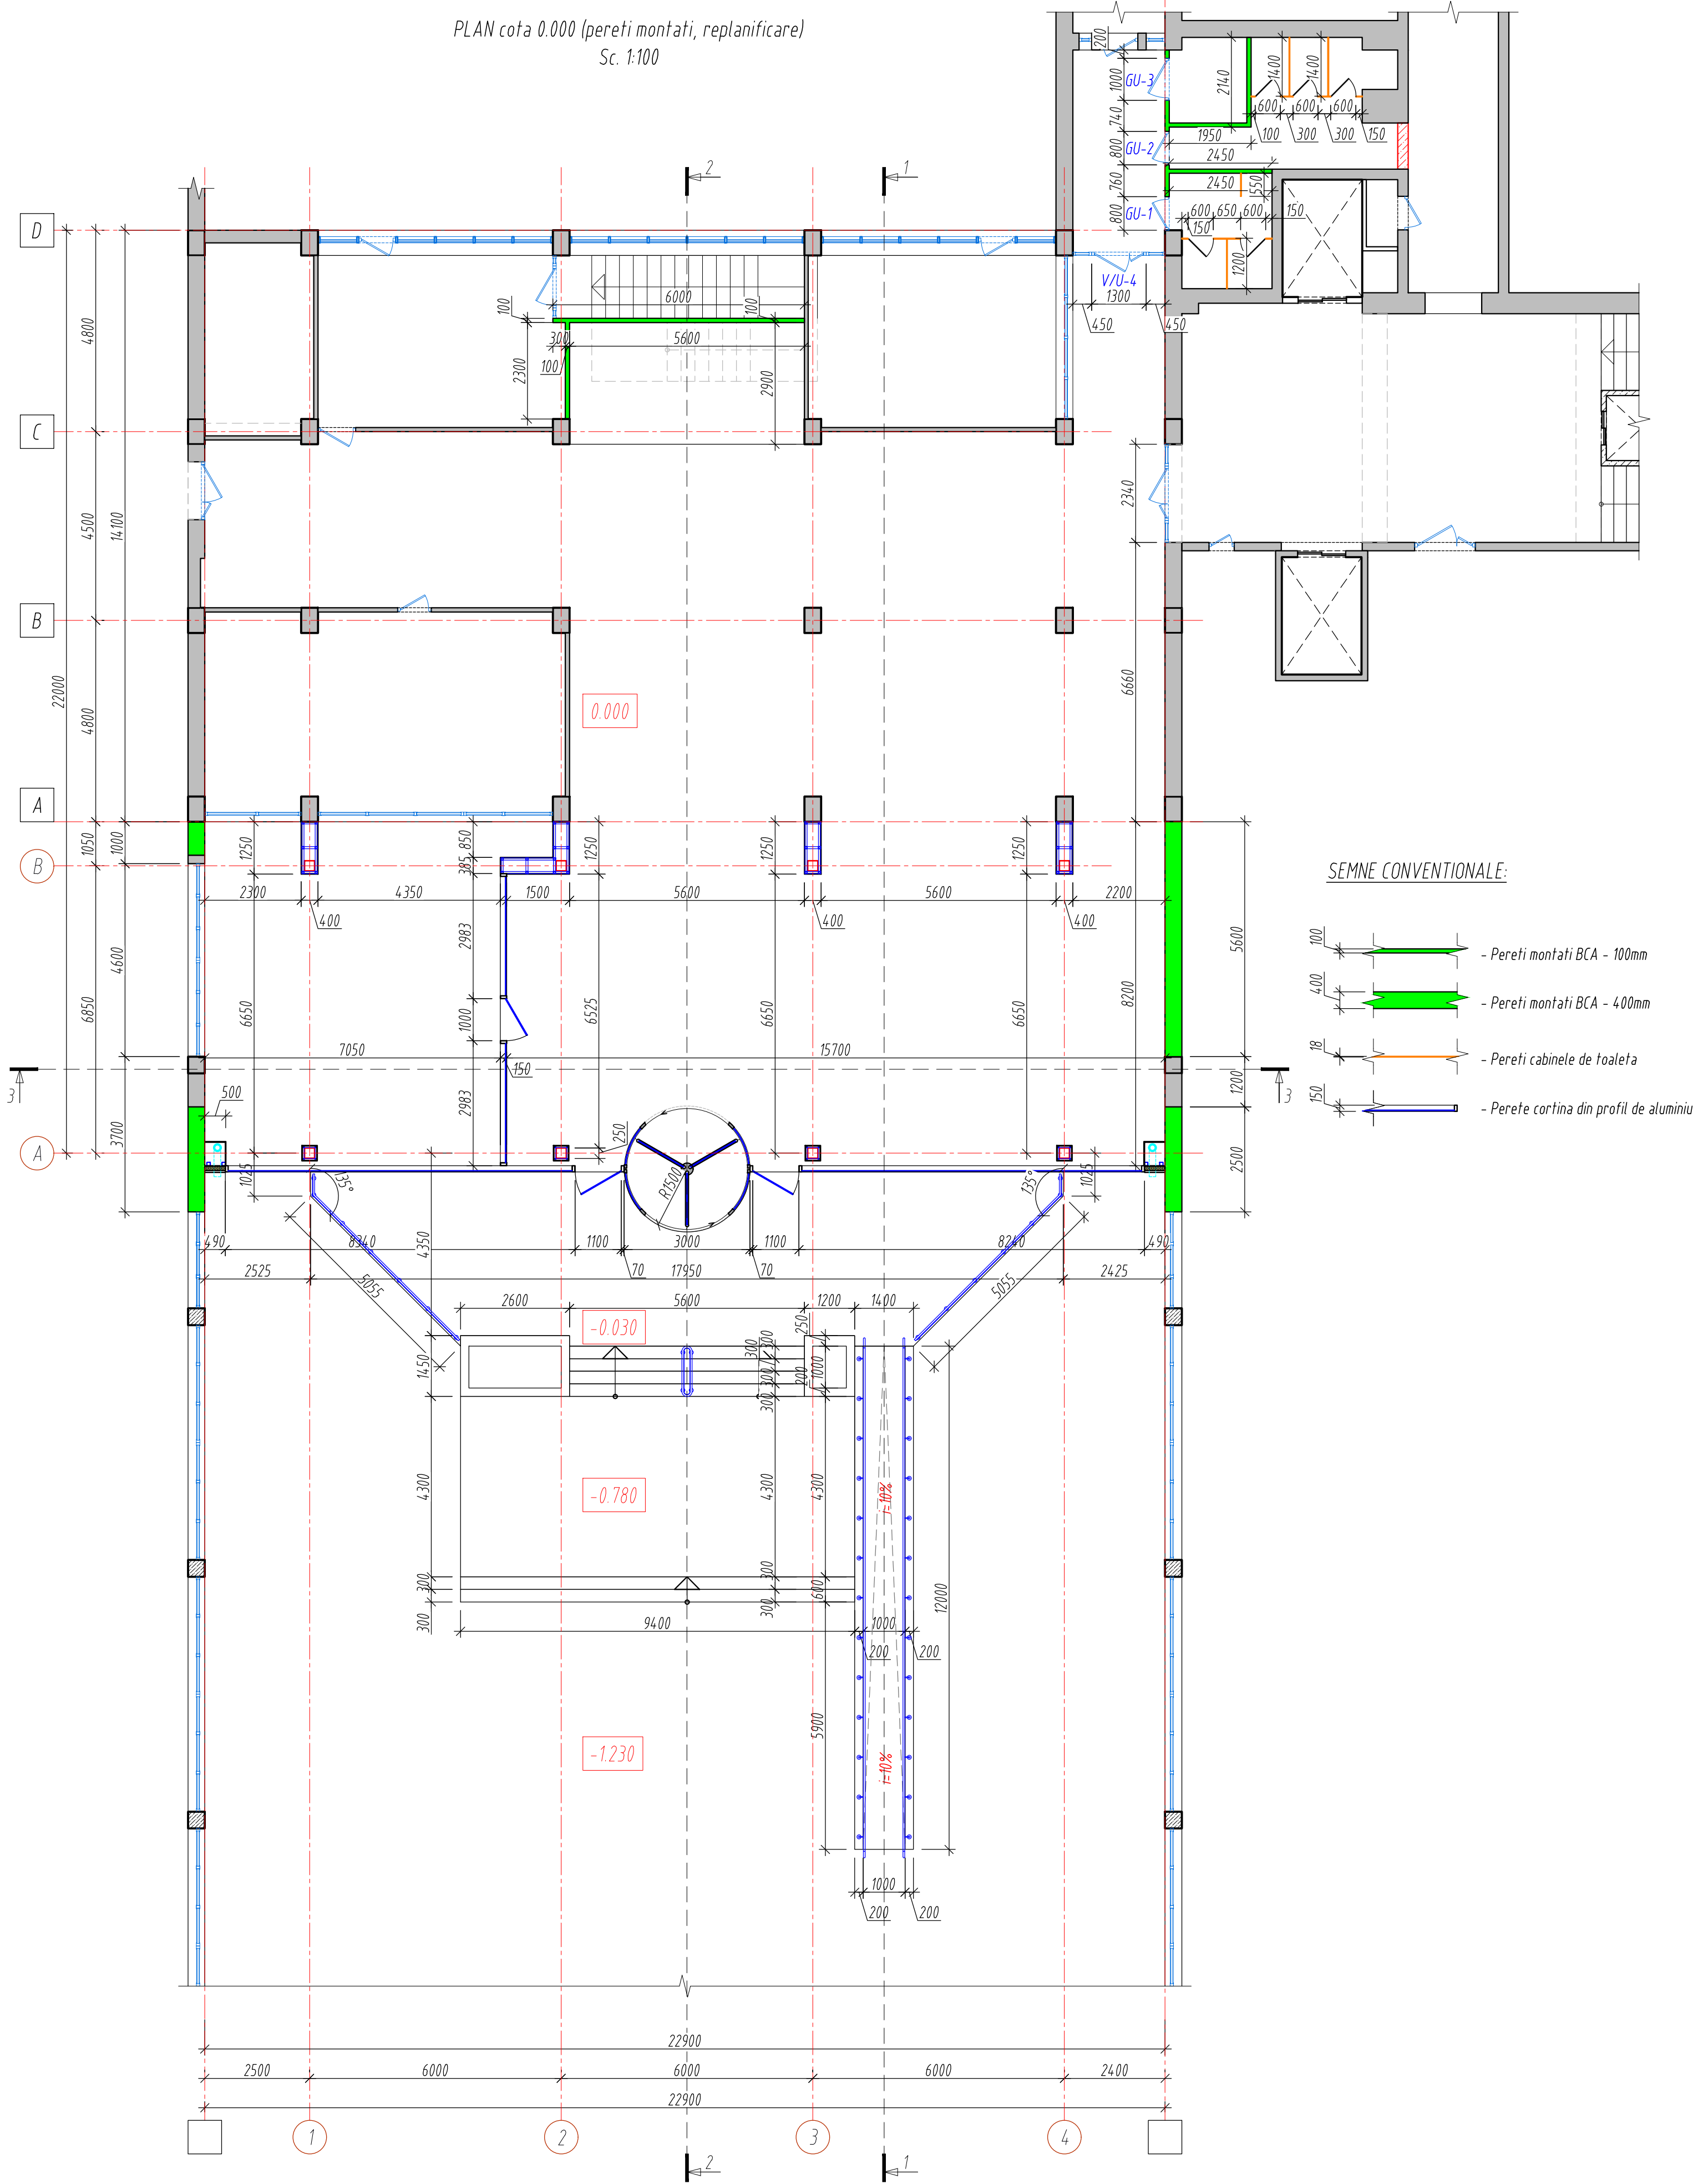

PLAN cota 0.000 (amenajare, replanificare)
Sc. 1:100

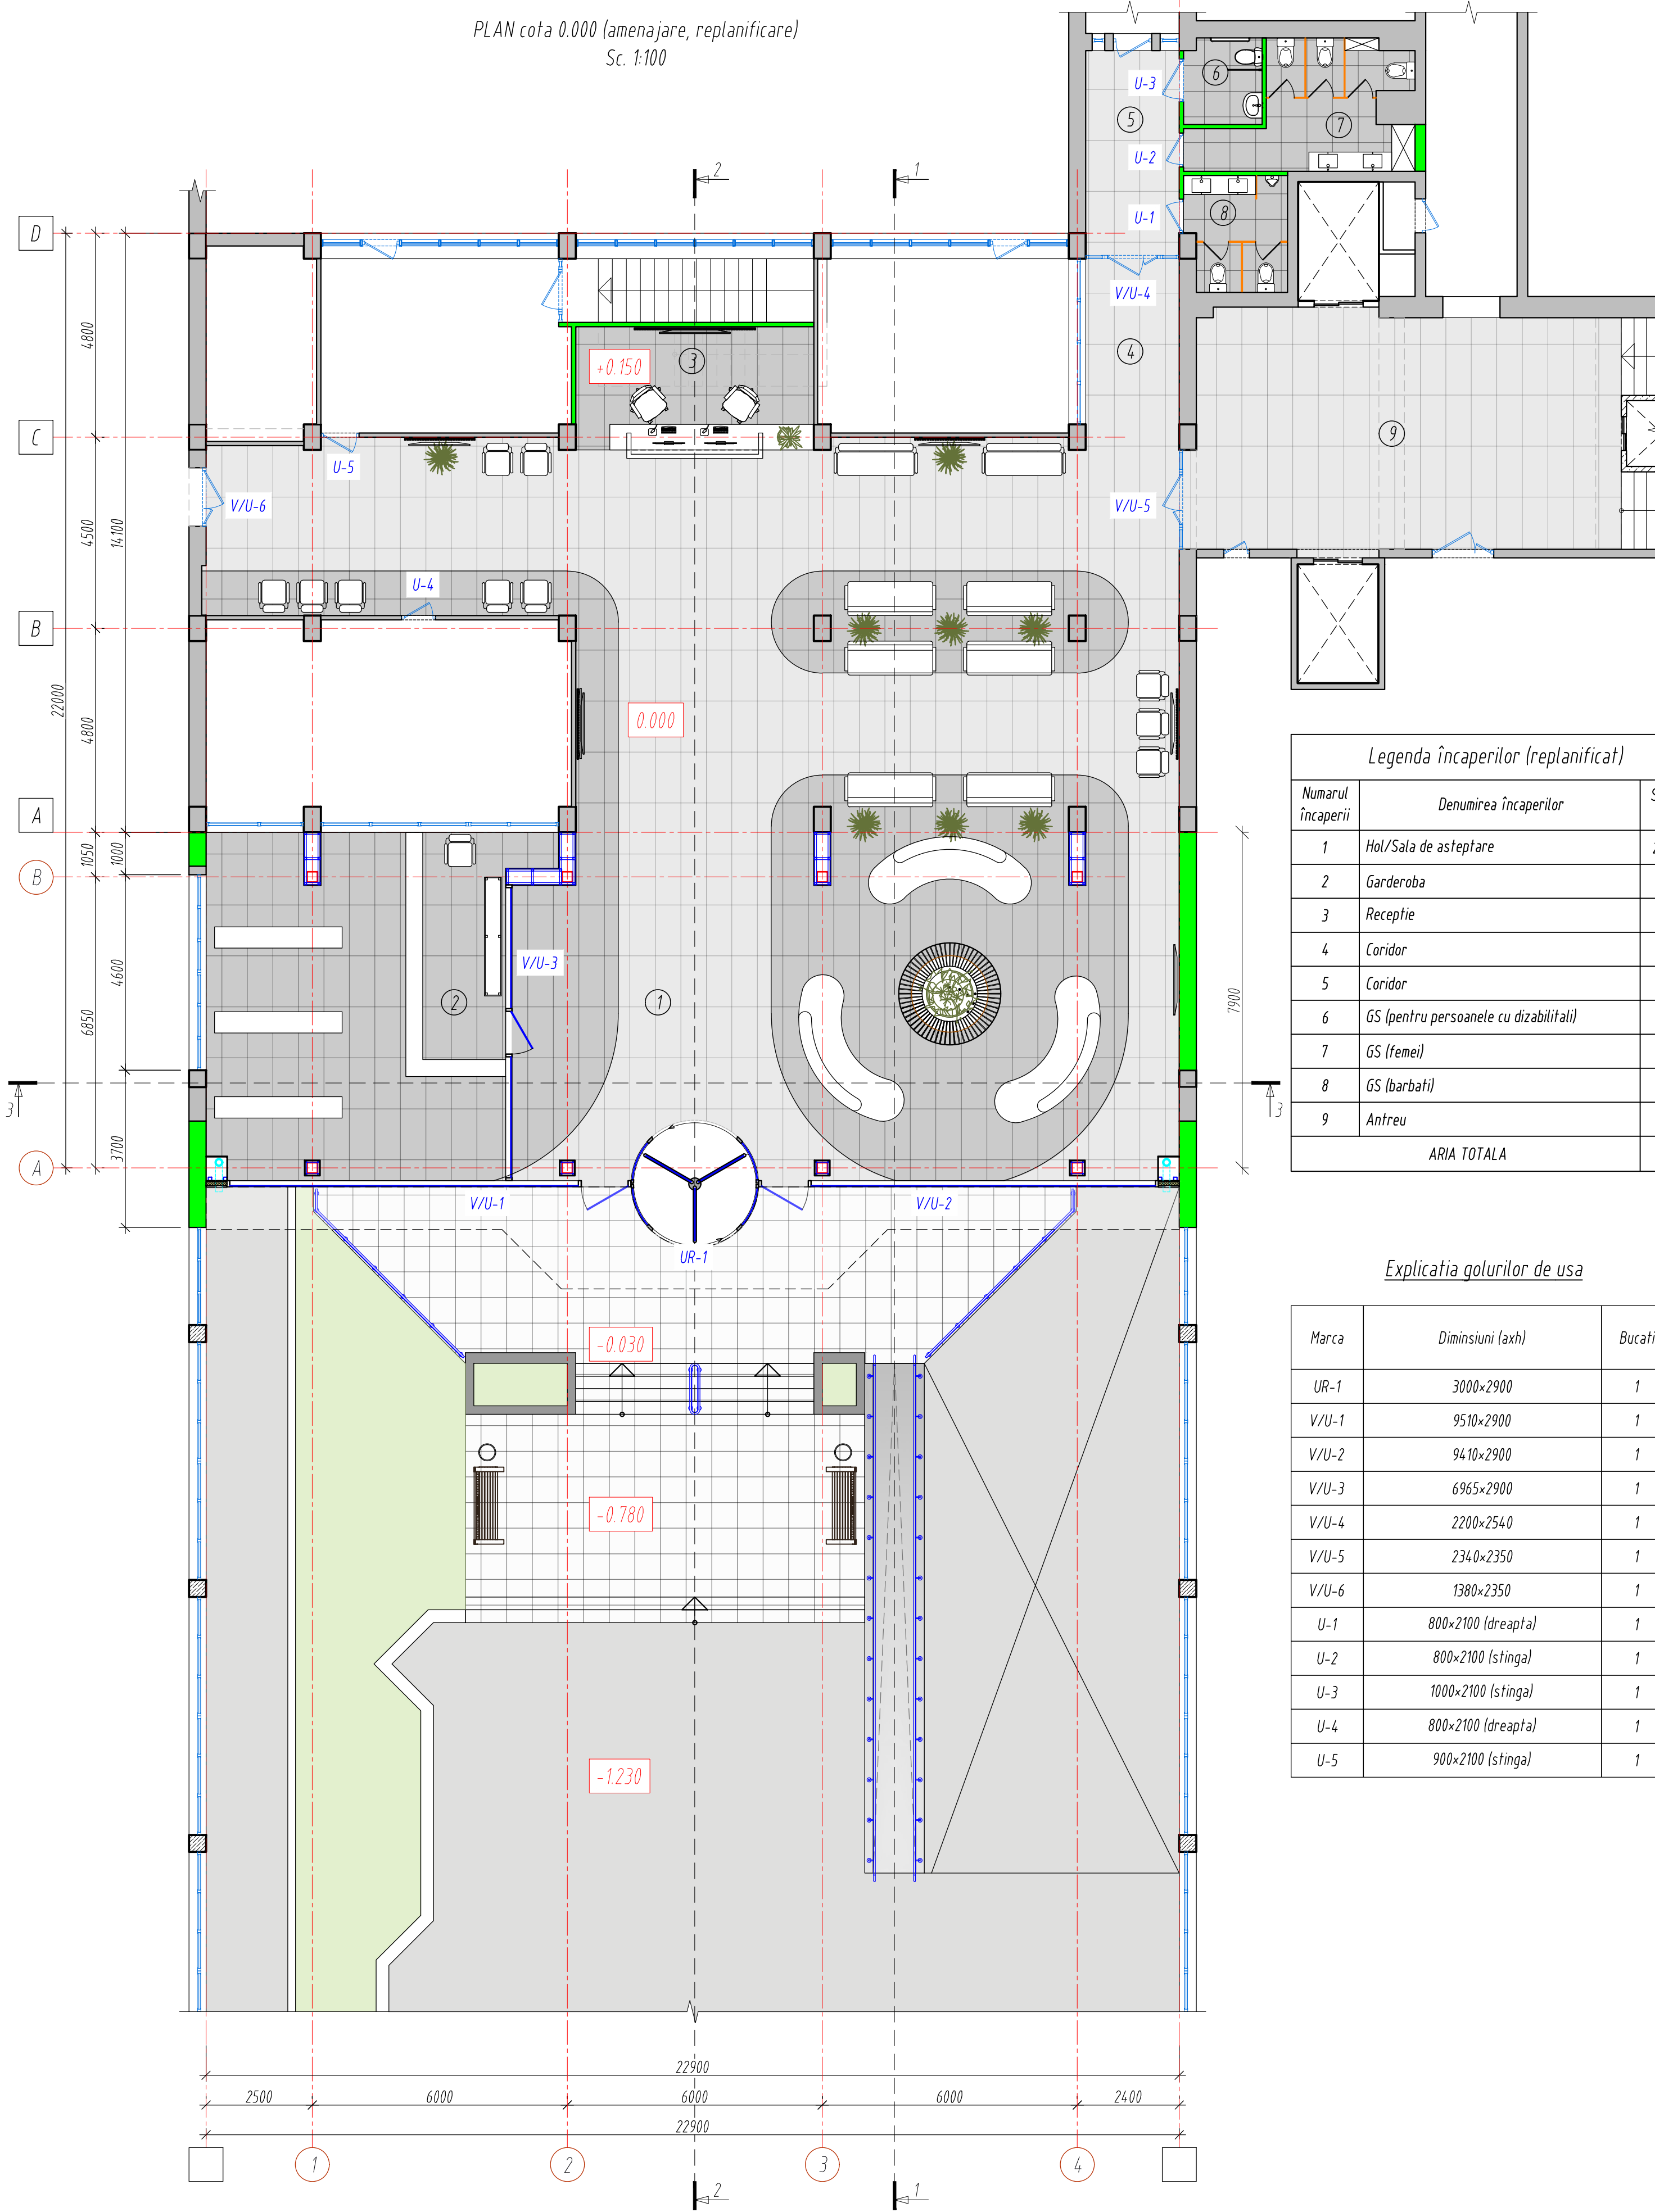

Legenda încăperilor (replanificat)		
Numarul încăperii	Denumirea încăperilor	Supraf. mp
1	Hol/Sala de asteptare	288.60
2	Garderoba	56.80
3	Receptie	16.20
4	Coridor	9.90
5	Coridor	10.70
6	GS (pentru persoanele cu dizabilitati)	3.80
7	GS (femei)	11.90
8	GS (barbati)	6.32
9	Antreu	56.70
ARIA TOTALA		460.9

Explicatia golurilor de usa


Marca	Dimensiuni (axh)	Bucati
UR-1	3000x2900	1
V/U-1	9510x2900	1
V/U-2	9410x2900	1
V/U-3	6965x2900	1
V/U-4	2200x2540	1
V/U-5	2340x2350	1
V/U-6	1380x2350	1
U-1	800x2100 (dreapta)	1
U-2	800x2100 (stinga)	1
U-3	1000x2100 (stinga)	1
U-4	800x2100 (dreapta)	1
U-5	900x2100 (stinga)	1

Nota:

- Dimensiunile se controleaza pe sanier. În proiect se presupune intersectia peretilor la 90° (în caz daca nu este indicat)
- De a îndrepta peretii existenti
- Toate dimensiunile sunt date pentru peretii fara finisaj
- Înălțimile golurilor de usa H=2100mm de la pardosea
- Înălțimile sunt indicate de la pardosea (strat de egalizare)

BENEFICIAR:						Nr. 01/2025-SA			
IMSP SCM "Sfânta Treime"						Replanificarea încăperilor și edificarea unei anexe la clădirea cu nr. cad. 0100414, 199.02, în vederea extinderii holului intrării principale, pe terenul cu nr. cad. 0100414, 199, situat în mun. Chisinau, str. Alecu Russo nr. 11, bl. 1.			
Mod.	Nr. sec.	Coala	Nr. doc.	Semn.	Data	Anexa	Faza	Plansa	Planse
ASP	Prescurtarea	Gr.					PE	8	
Arh.	Ojog	A.							
PLAN cota 0.000 (pereti montati, replanificare)						"REZARCH STRUCTURE" S.R.L.			
PLAN cota 0.000 (amenajare, replanificare)						Sc. 1:100			

Sectiunea 1-1 (finisari) Sc. 1:100

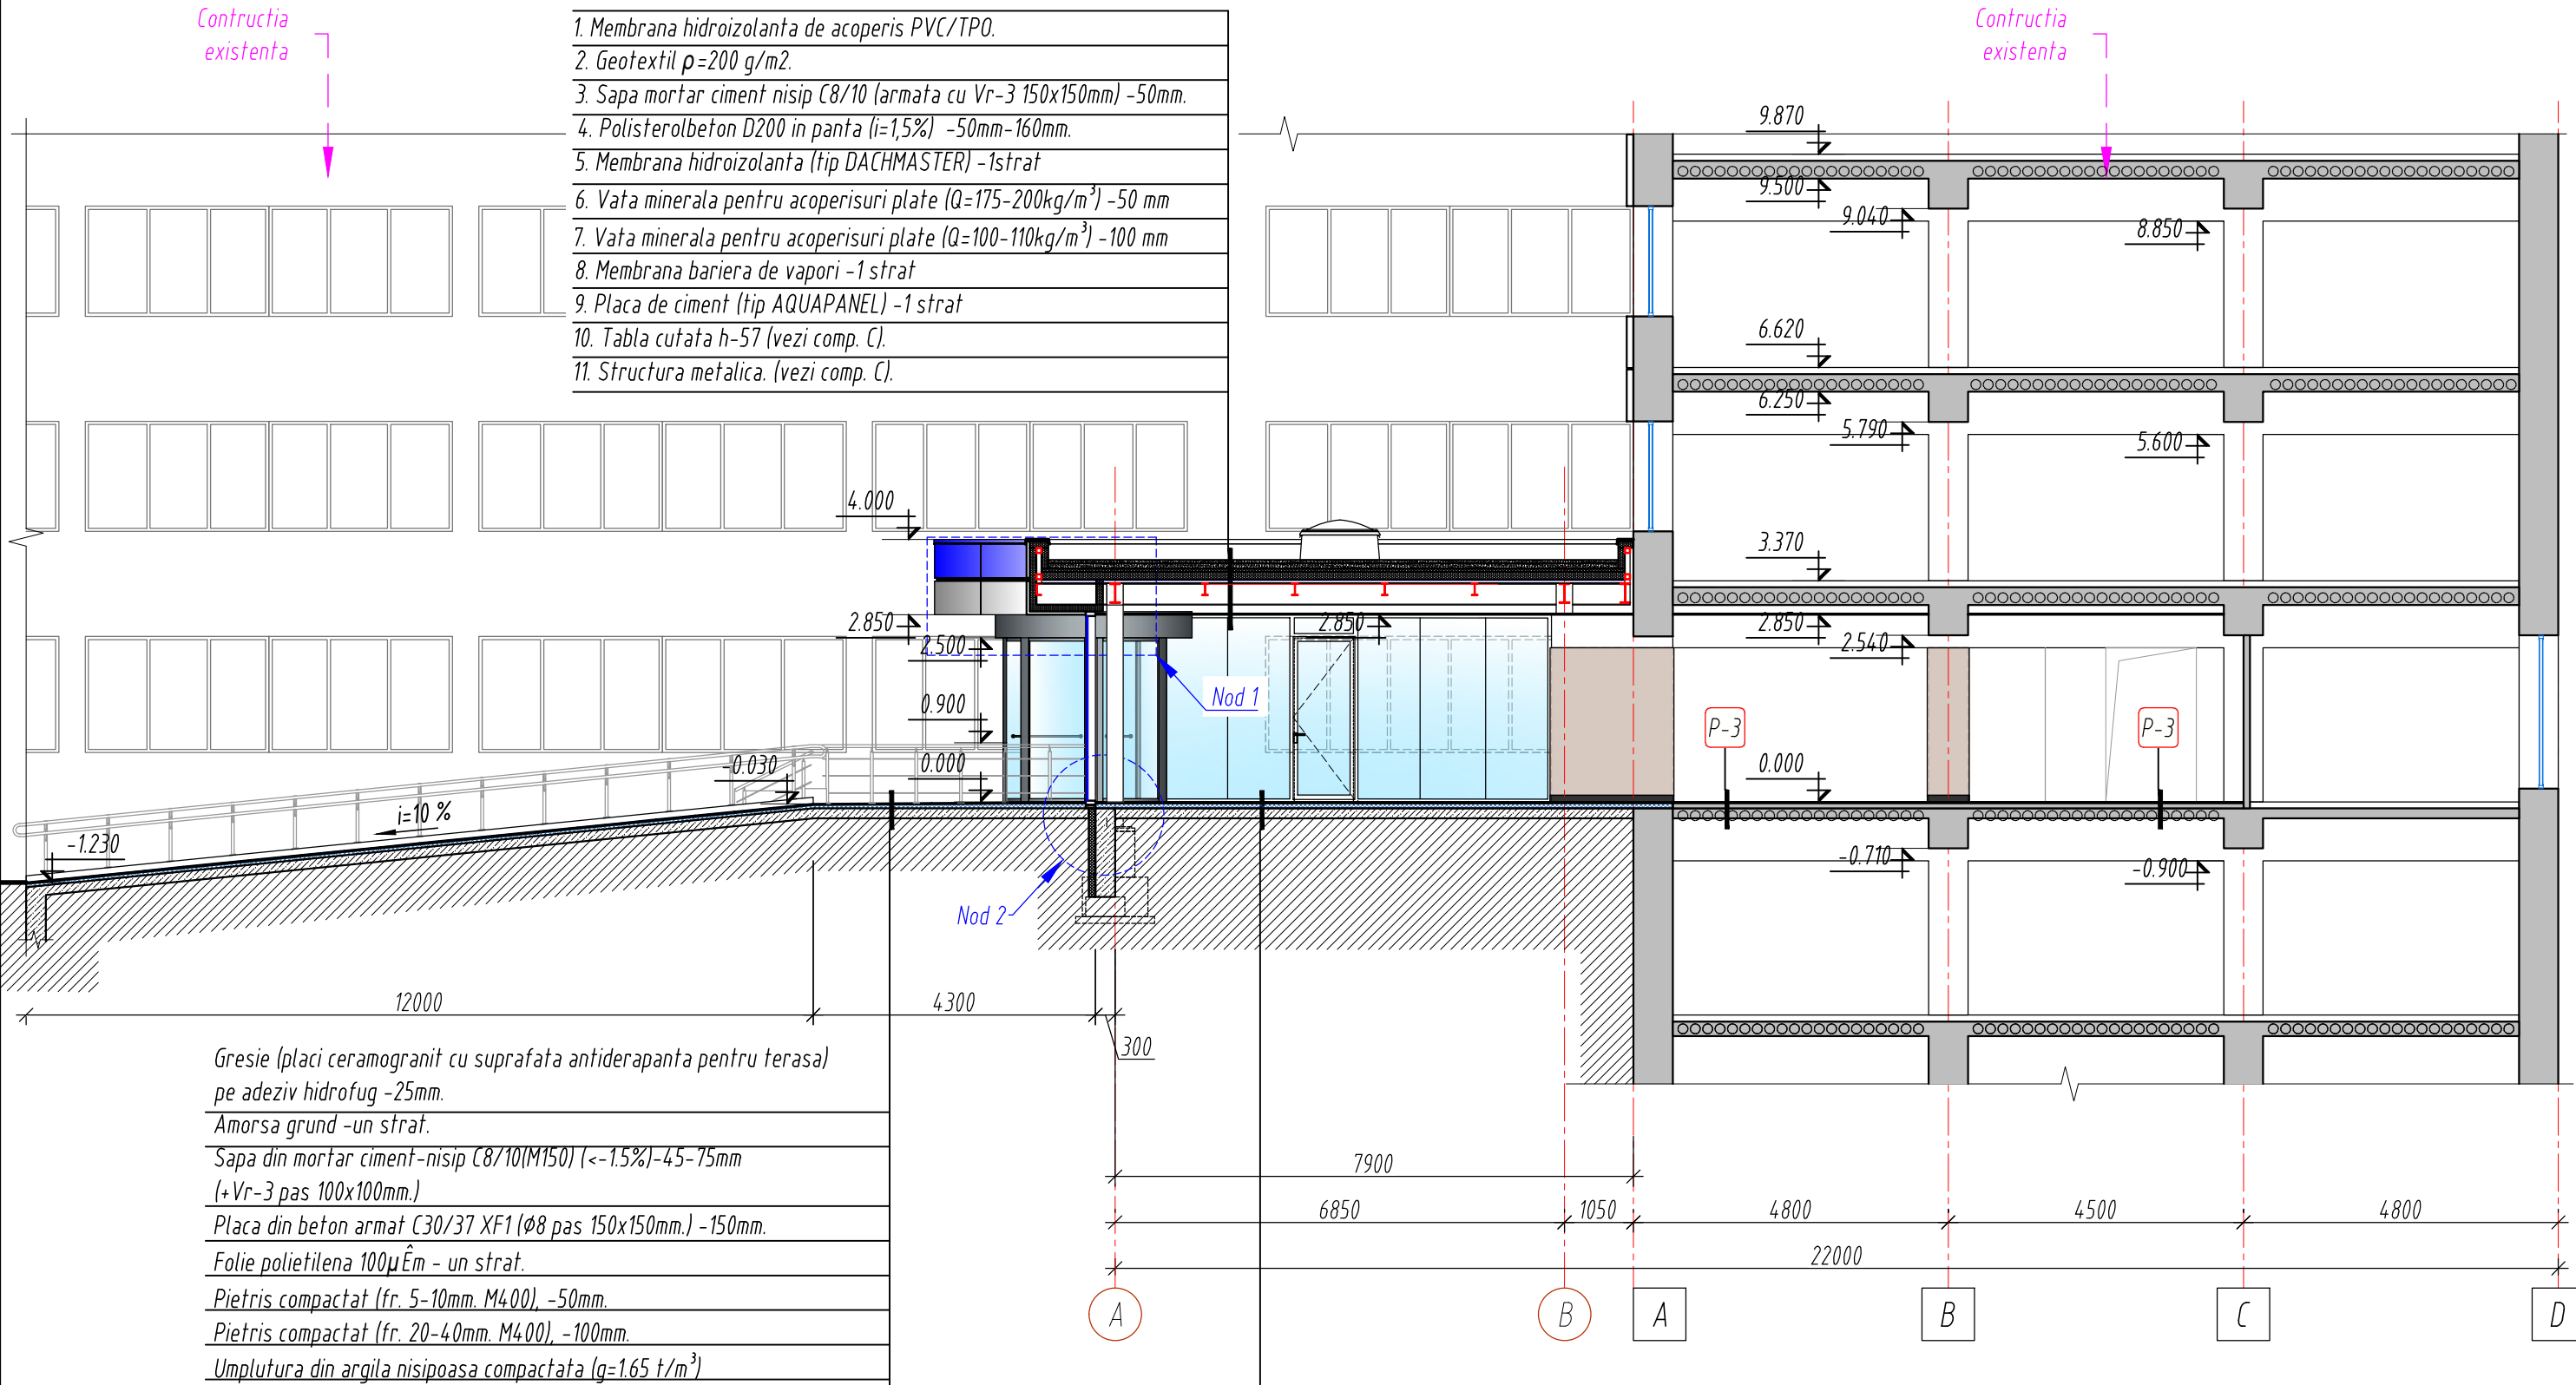


Gresie (placi din ceramogranit) pe adeziv -15mm.
Amorsa grund -un strat.
Sapa din mortar ciment-nisip C8/10(M150) -85mm (+Vr-3 pas 100x100mm.)
Placa din beton armat C16/20 ($\phi 8$ pas 150x150mm.) -150mm.
Folie polietilena 100 μm - un strat.
Pietris compactat (fr. 5-10mm. M400), -50mm.
Pietris compactat (fr. 20-40mm. M400), -50mm.
Umplutura din argila nisipoasa compactata ($q=1.65 \text{ t/m}^3$)

P-2

BENEFICIAR: IMSP SCM "Sfânta Treime"						Nr. 01/2025-SA			
						Replanificarea incaperilor si edificarea unei anexe la cladirea cu nr. cad. 0100414.199.02, in vederea extinderii holului intrarii principale, pe terenul cu nr. cad. 0100414.199, situat in mun. Chisinau, str. Alecu Russo nr. 11, bl. 1.			
Mod.	Nr.sec.	Coala	Nr.doc.	Semn.	Data				
ASP		Prescureanu Gr				Anexa	Faza	Plansa	Planse
							PE	10	
Arh.		Ojog A.				Sectiunea 1-1 (finisari) Sc. 1:100	"REZARCH STRUCTURE" S.R.L.		

Sectiunea 2-2 (finisari) Sc. 1:100

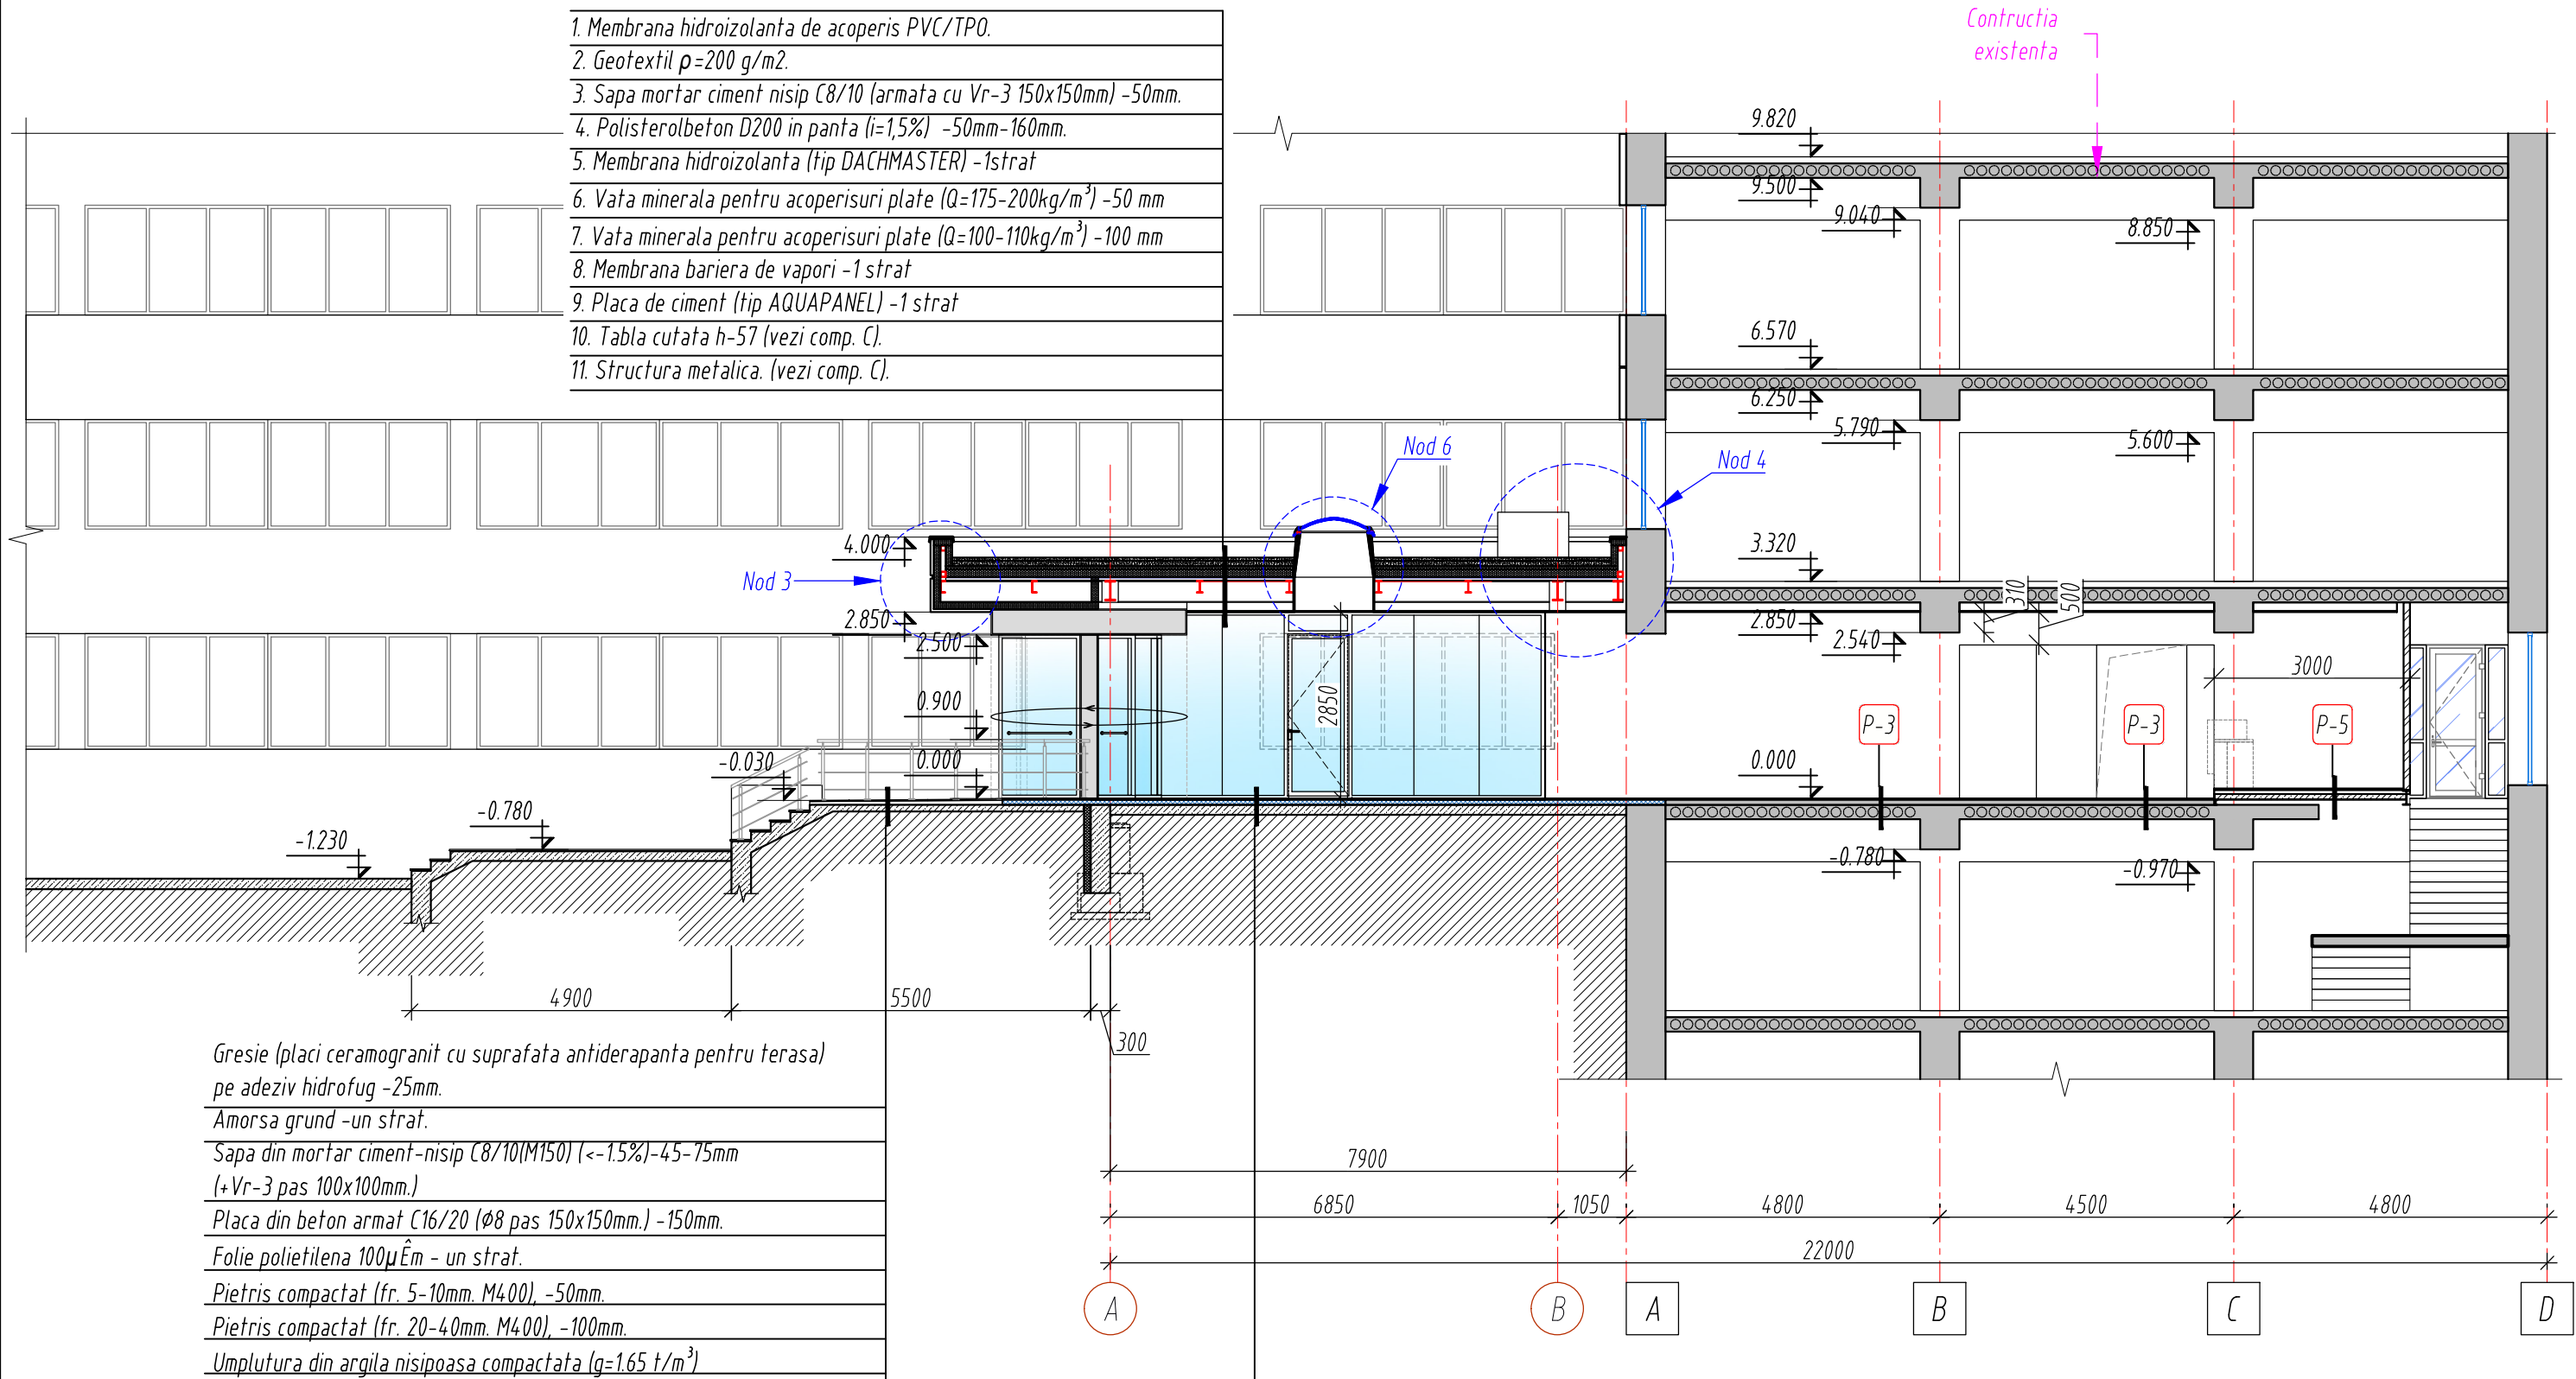

BENEFICIAR:						Nr. 01/2025-SA			
IMSP SCM "Sfânta Treime"						Replanificarea incaperilor si edificarea unei anexe la cladirea cu nr. cad. 0100414.199.02, in vederea extinderii holului intrarii principale, pe terenul cu nr. cad. 0100414.199, situat in mun. Chisinau, str. Alecu Russo nr. 11, bl. 1.			
Mod.	Nr.sec.	Coala	Nr.doc.	Semn.	Data	Anexa	Faza	Plansa	Planse
ASP	Prescureanu Gr						PE	11	
Arh.	Ojog A.								
						Sectiunea 2-2 (finisari) Sc. 1:100		"REZARCH STRUCTURE" S.R.L.	

Secțiunea 3-3 (finisari) Sc. 1:100

Construcția
existentă

HOSPITAL

Construcția
existentă

1. Membrana hidroizolantă de acoperis PVC/TP0.
2. Geotextil $p=200\text{ g/m}^2$.
3. Sapa mortar ciment nisip C8/10 (armată cu Vr-3 150x150mm) -50mm.
4. Polisterolbeton D200 în panta ($i=1,5\%$) -50mm-160mm.
5. Membrana hidroizolantă (tip DACHMASTER) -1strat
6. Vata minerală pentru acoperisuri plate ($Q=175\text{--}200\text{kg/m}^3$) -50 mm
7. Vata minerală pentru acoperisuri plate ($Q=100\text{--}110\text{kg/m}^3$) -100 mm
8. Membrana bariera de vapori -1 strat
9. Placa de ciment (tip AQUAPANEL) -1 strat
10. Tabla cutată h-57 (vezi comp. C).
11. Structura metalică. (vezi comp. C).

Nod 5

- Gresie (placi din ceramogranit) pe adeziv -15mm.
- Amorsa grund -un strat.
- Sapa din mortar ciment-nisip C8/10(M150) -85mm (+Vr-3 pas 100x100mm.)
- Placa din beton armat C16/20 ($\phi 8$ pas 150x150mm.) -150mm.
- Folie polietilena 100 μ Em - un strat.
- Pietris compactat (fr. 5-10mm. M400), -50mm.
- Pietris compactat (fr. 20-40mm. M400), -50mm.
- Umplutura din argila nisipoasa compactata ($q=1.65\text{ t/m}^3$)

P-2

Nr. 01/2025-SA

BENEFICIAR:
IMSP SCM "Sfânta Treime"

Replanificarea incaperilor si edificarea unei anexe la cladirea cu nr. cad. 0100414.199.02, in vederea extinderii holului intrarii principale, pe terenul cu nr. cad. 0100414.199, situat in mun. Chisinau, str. Alecu Russo nr. 11, bl. 1.


Faza	Plansa	Planse
PE	12	

Anexa


Secțiunea 3-3 (finisari) Sc. 1:100

"REZARCH STRUCTURE" S.R.L.


Fațada în axele 1-4 (finisari)
Sc. 1:100

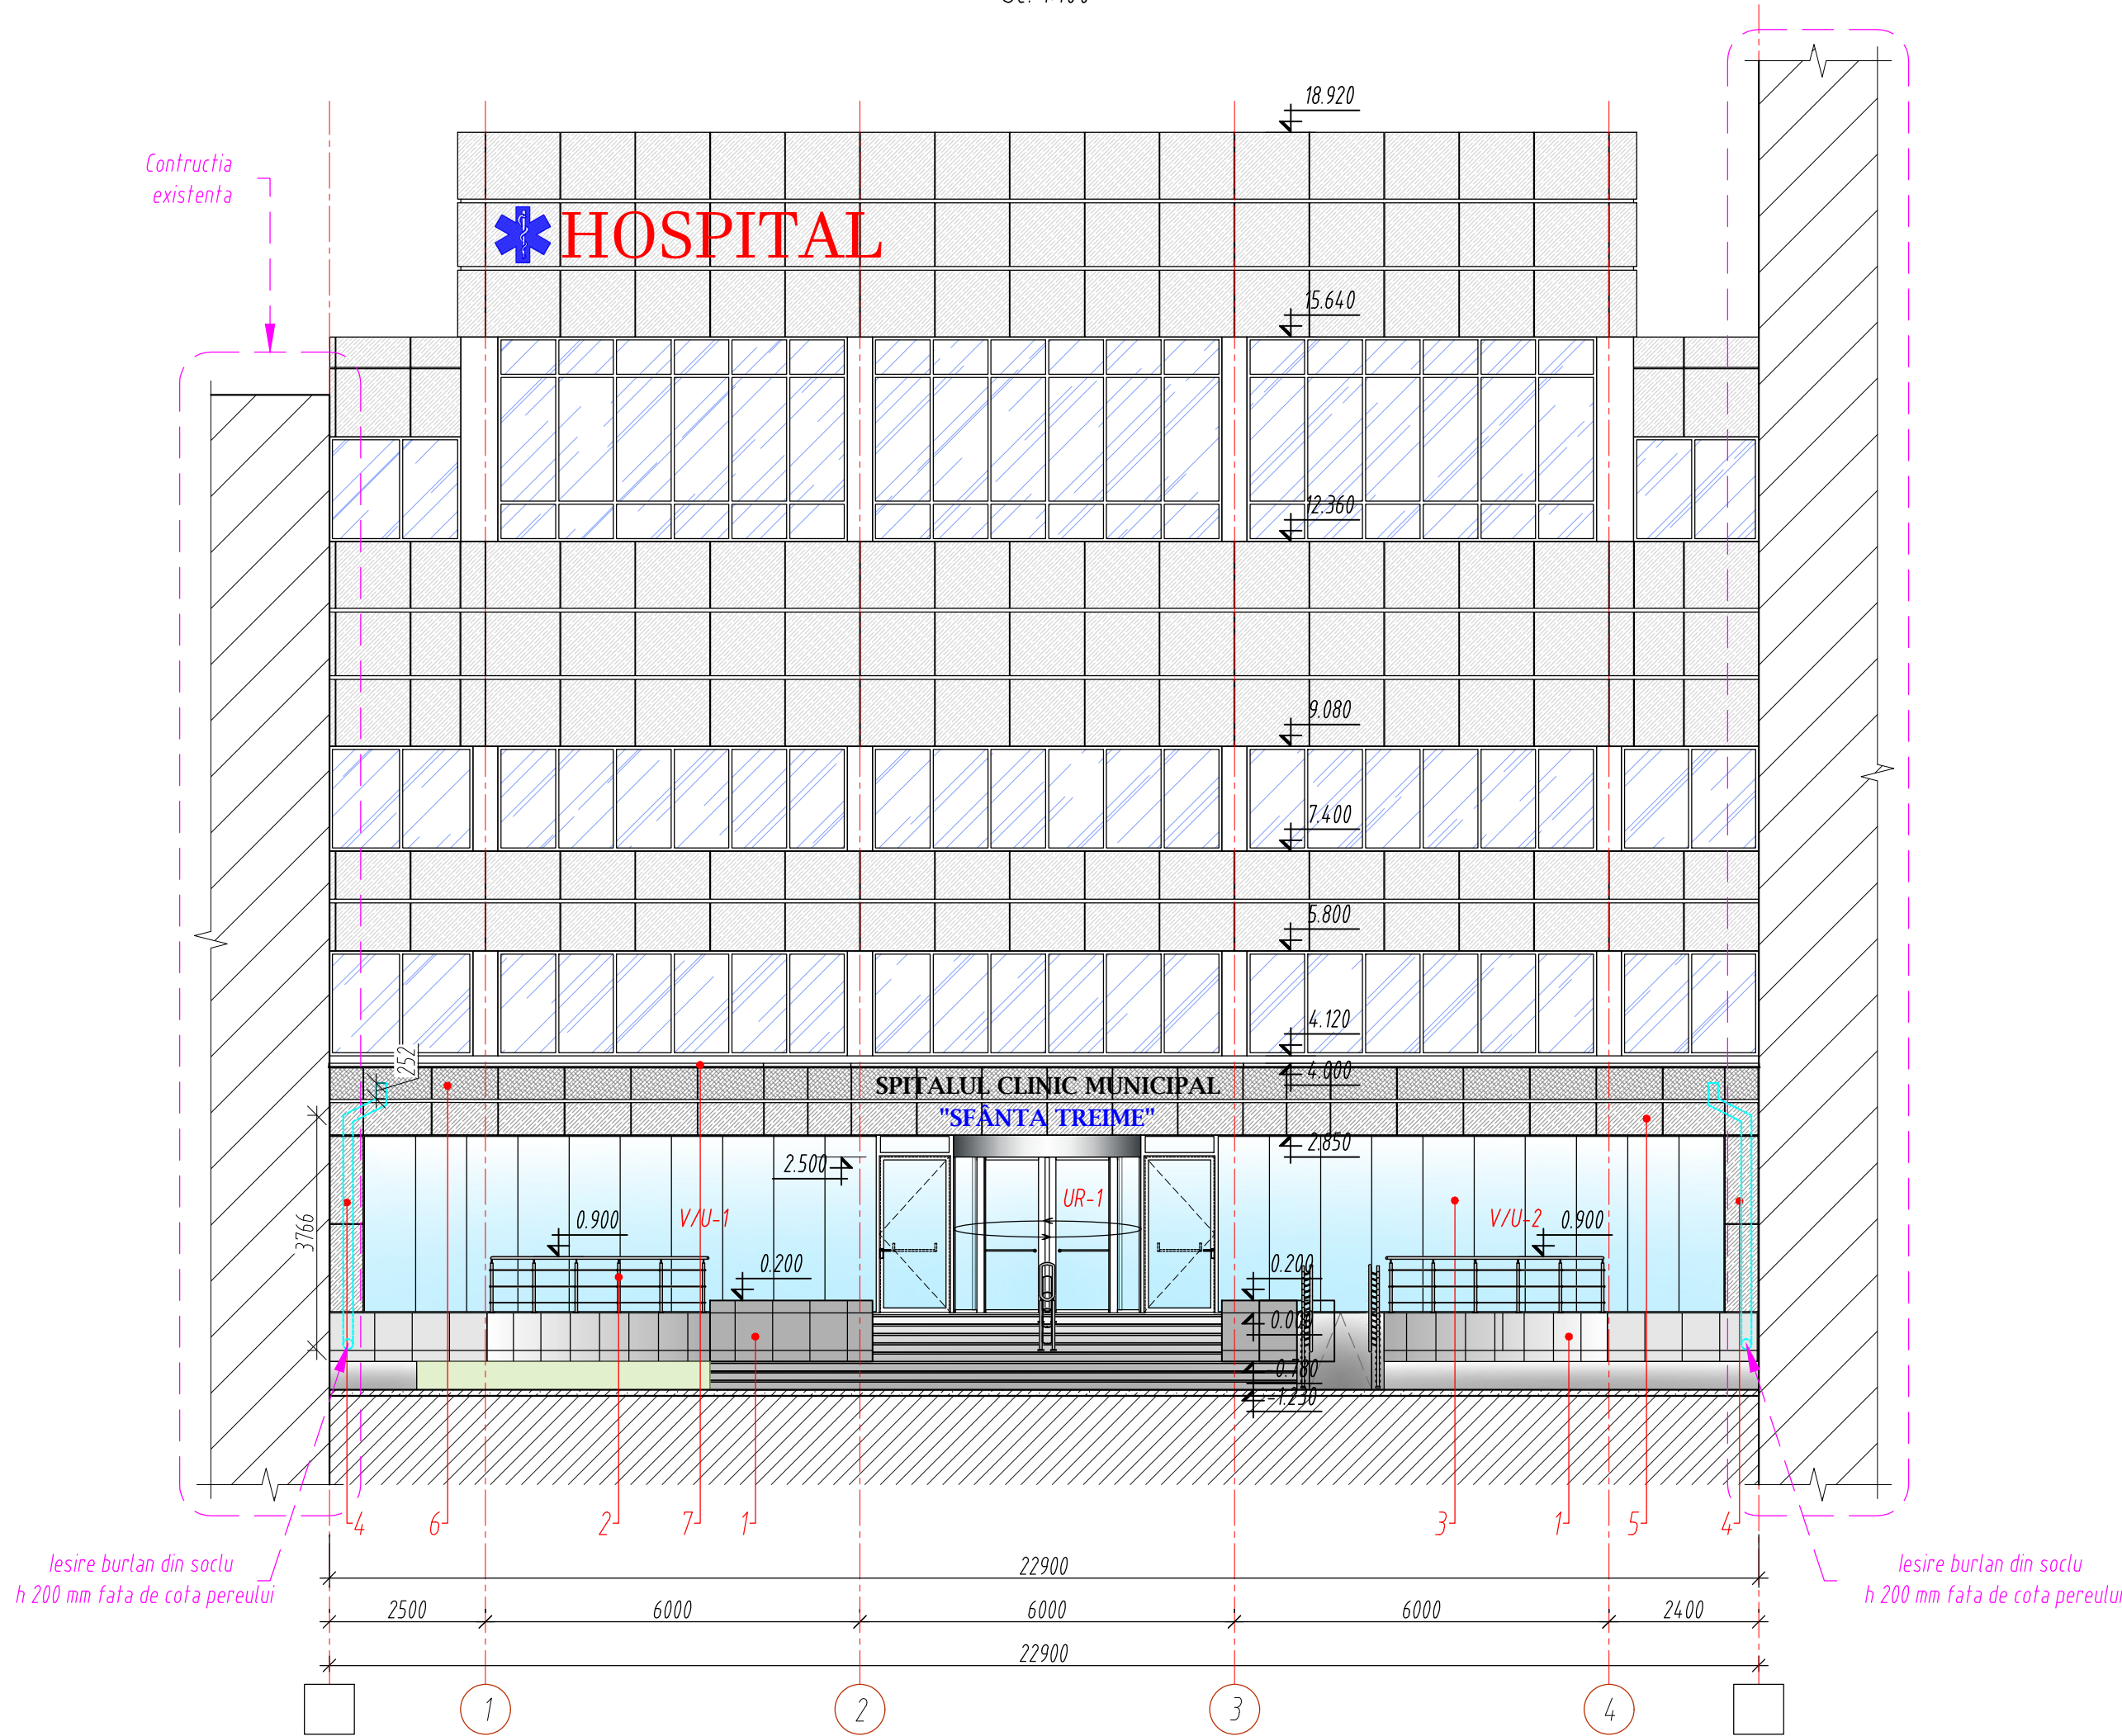

Fațada în axele 1-4 (soluții cromatice)
Sc. 1:100

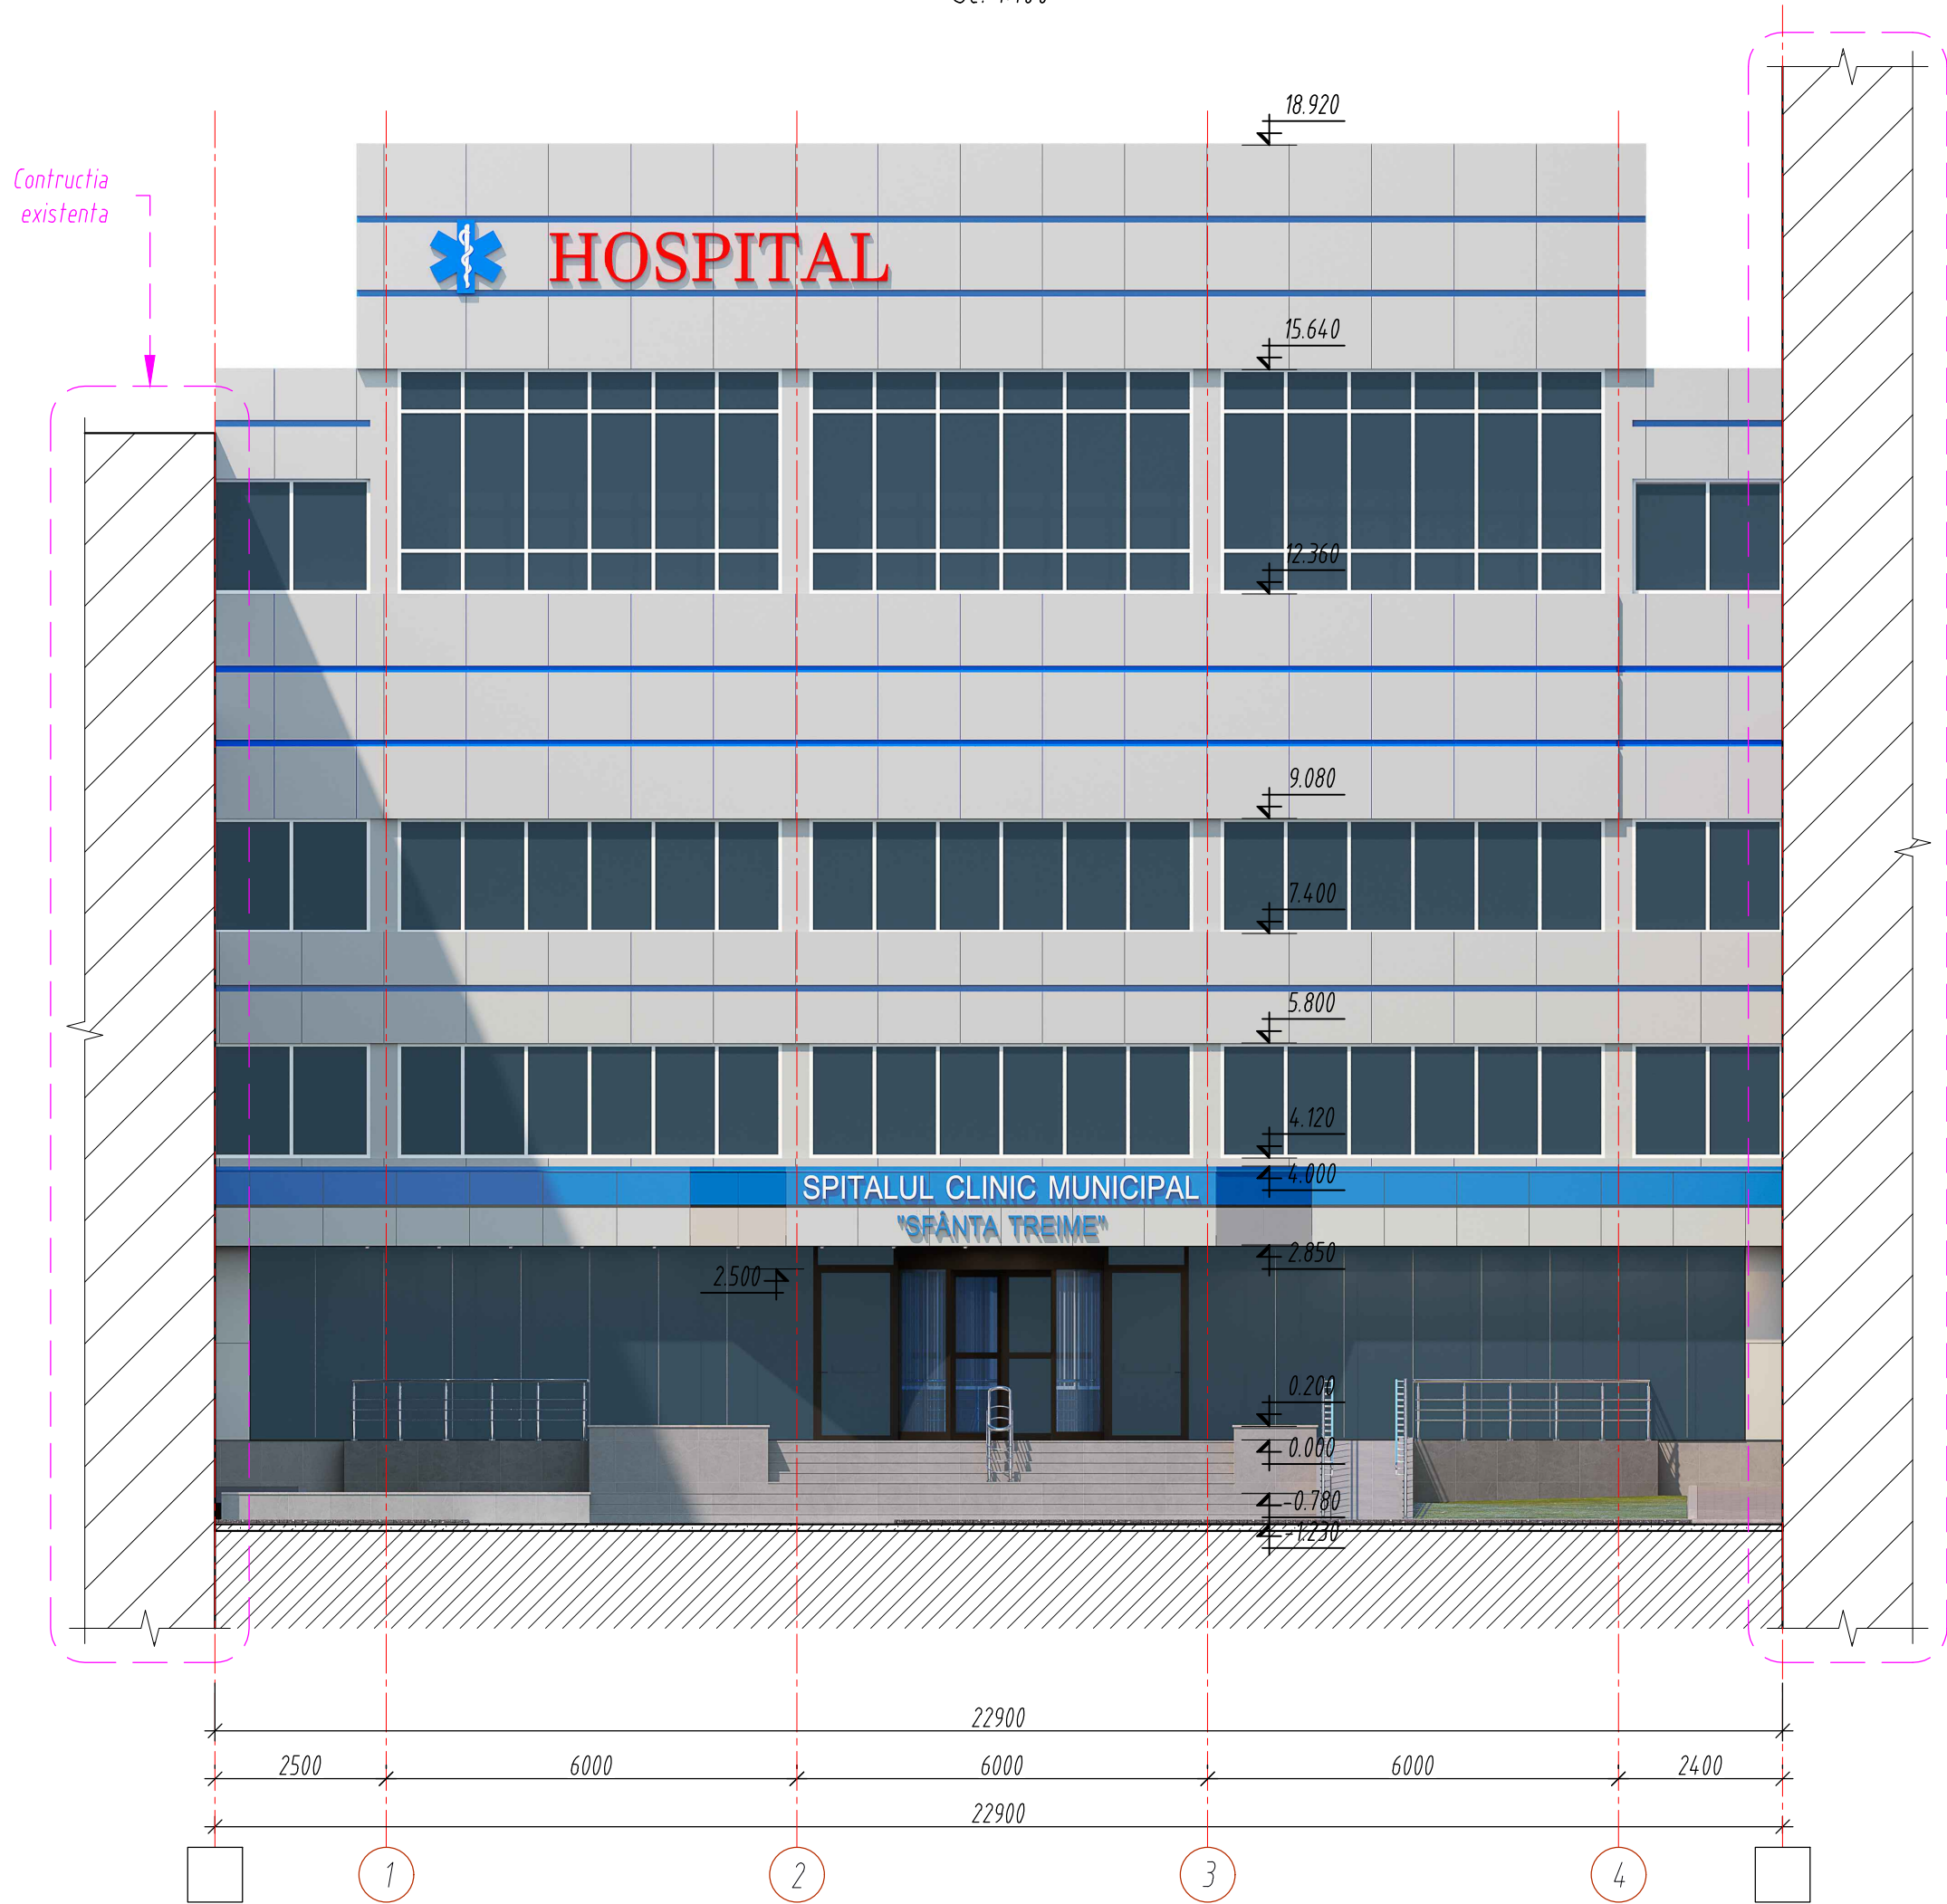

Detaliu etalbond pentru fațada Sc. 1:50

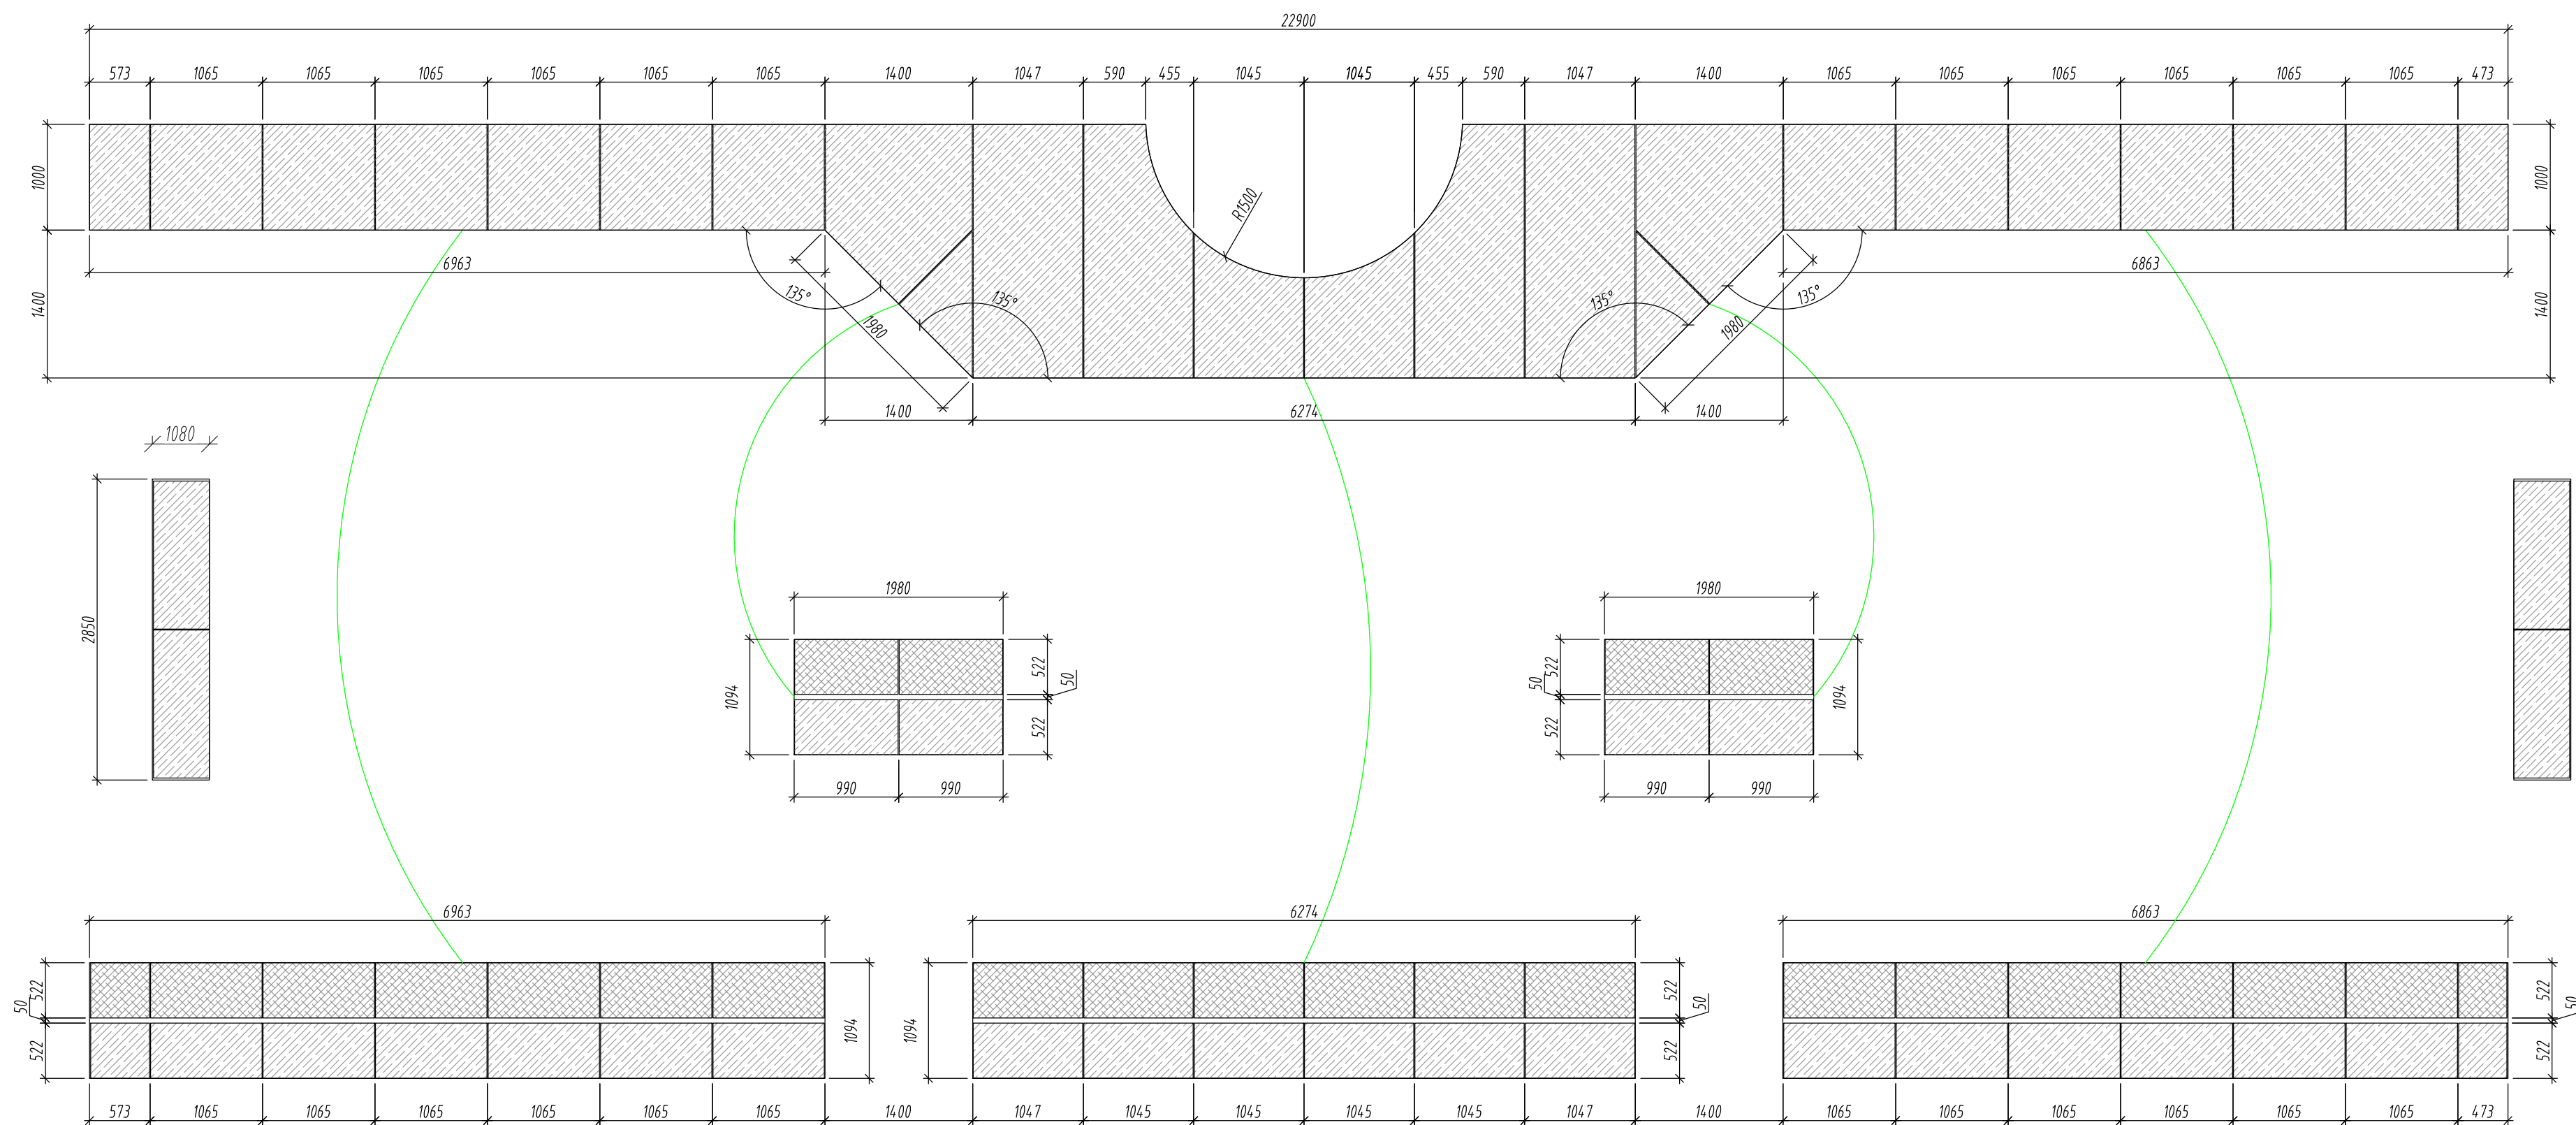


NOTE/NOTES:


- Toate cotele (dimensiunile) se vor verifica de către executant înainte de începerea lucrărilor
- Modificările sunt permise numai cu aprobarea arhitectului proiectant
- Planurile se citesc împreună cu planșele de instalații pe specialități și Rezistență
- Diversele echipamente ale firmelor furnizoare de echipamente și materiale nu modifică prezentul proiect fără acceptul proiectantului general

BORDEROUL PENTRU FINSAREA FAȚADEI (propusa)					
Poz.	Element	Tipul de finisaj	Cod culoare	Obiectii	Suprafața
1	Soclu	Ceramogranit	Gri		40.0 m²
2	Balustrada	Inox	Lucios		38.6 m.l.
3	Perete (cortina)	Profil de aluminiu	Ral 7016		55.00
4	Perete	Etalbond	Ral 7040		3.1
5	Perete exterior (parapet)	Etalbond	Ral 7040		45.0 m²
6	Perete exterior (parapet)	Etalbond	Ral 5010		13.0 m²
6	Capac atic din etalbond	Etalbond	Ral 5010		25 m.l.
BENEFICIAR: IMSP SCM "Sfânta Treime"		Nr. 01/2025-SA			
		Replanificarea încăperilor și edificarea unei anexe la clădirea cu nr. cad. 0100474.199.02, în vederea extinderii holului intrării principale, pe terenul cu nr. cad. 0100474.199, situat în mun. Chișinău, str. Alecu Russo nr. 11, bl. 1.			
Mod.	Nr. sec.	Coala	Nr. doc.	Semn.	Data
ASP	Prescurtarea	Gr.			
Arh.	Ojog	A.			
				Anexa	Faza PE
					Plansa 13
					Planse
				Fatada în axele 1-4 (finisari) Sc. 1:100; Fațada în axele 1-4 (soluții cromatice) Sc. 1:100; Detaliu etalbond pentru fațada Sc. 1:50	
				"REZARCH STRUCTURE" S.R.L.	


Detaliu balustrada 1 Sc 1:50

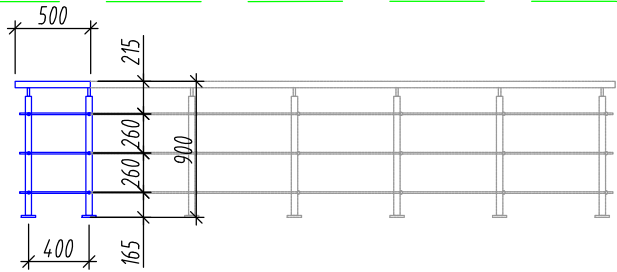


Detaliu balustrada 2 Sc 1:50

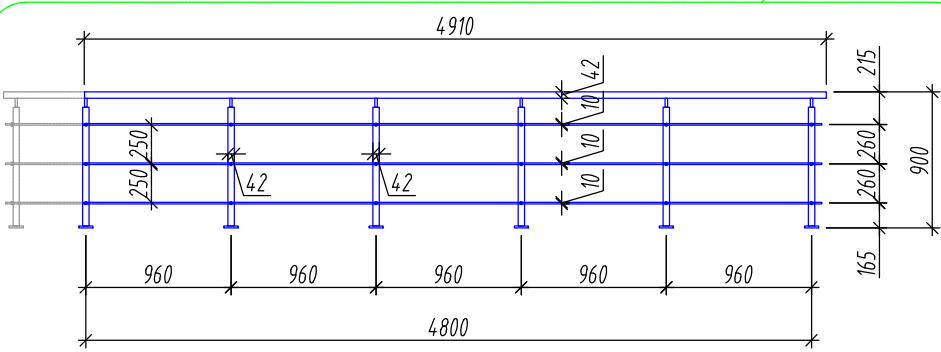



Plan balustrada Sc 1:100

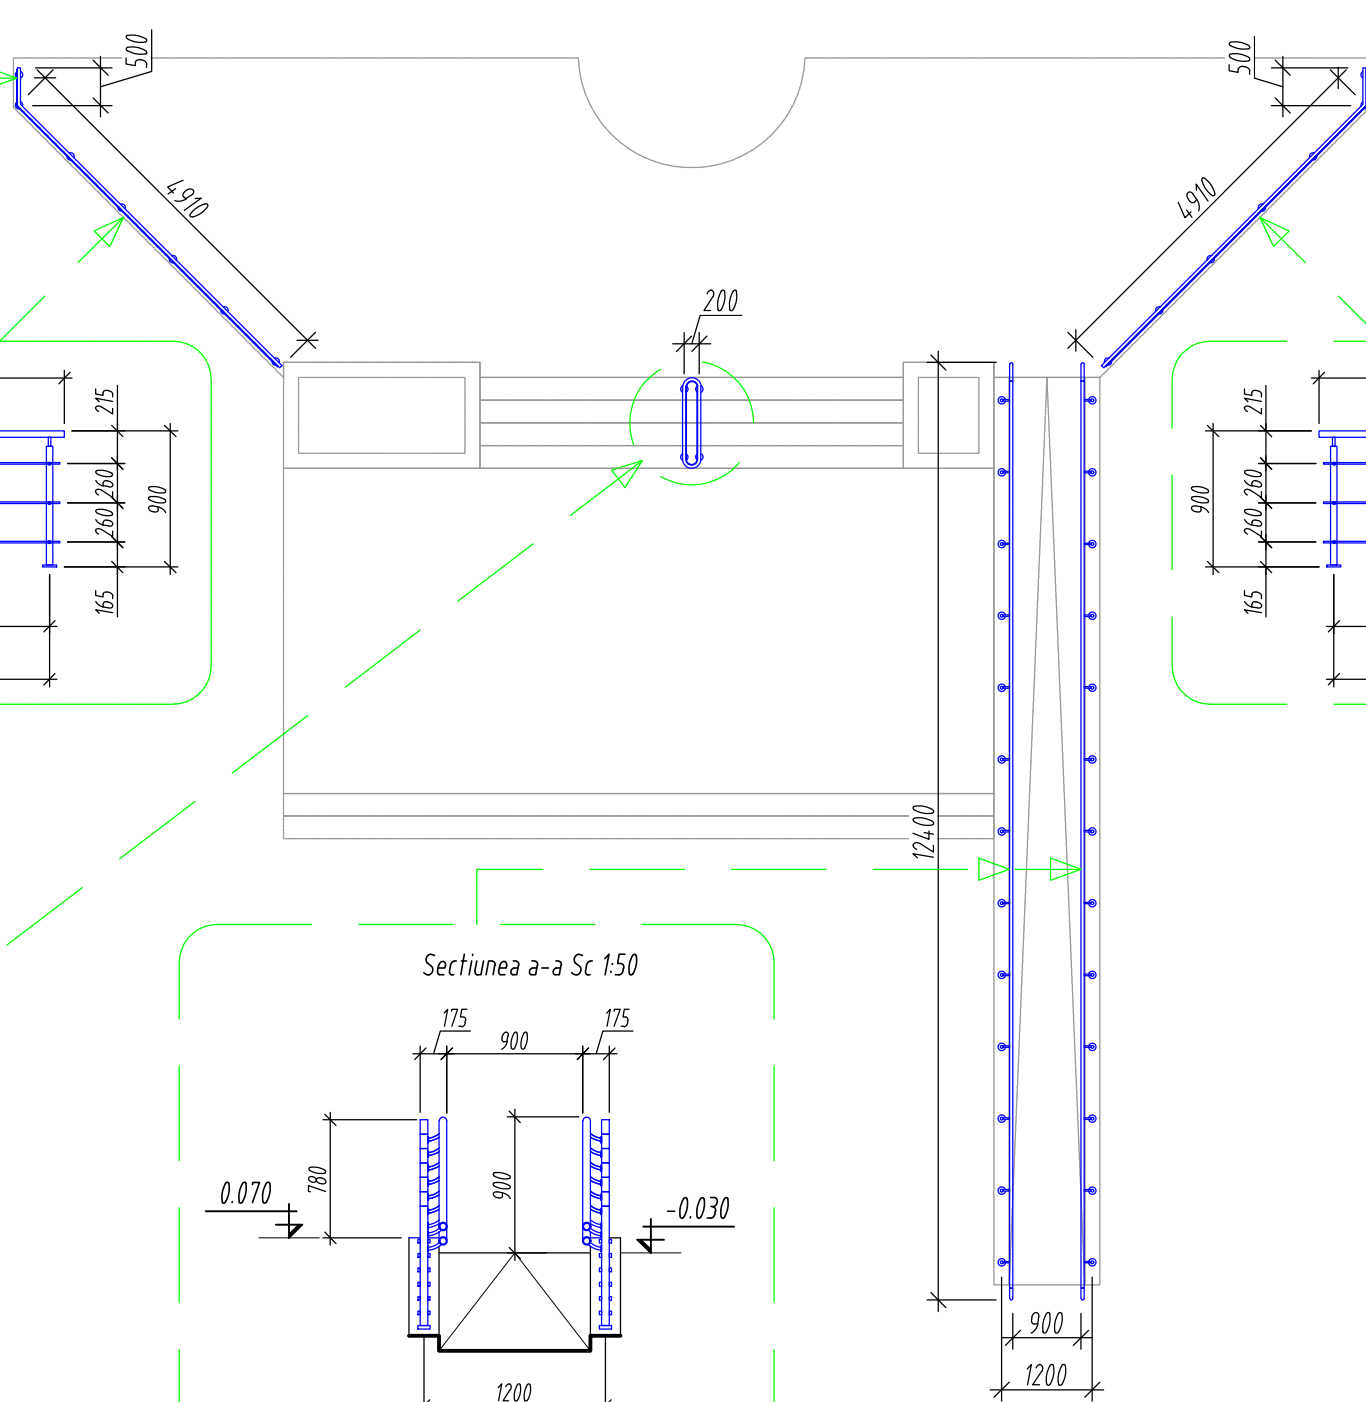


Detaliu balustrada 3 Sc 1:50

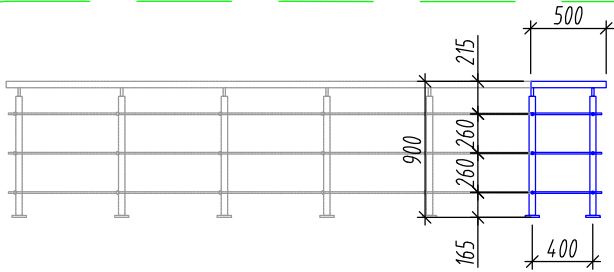


Detaliu balustrada 4 Sc 1:50

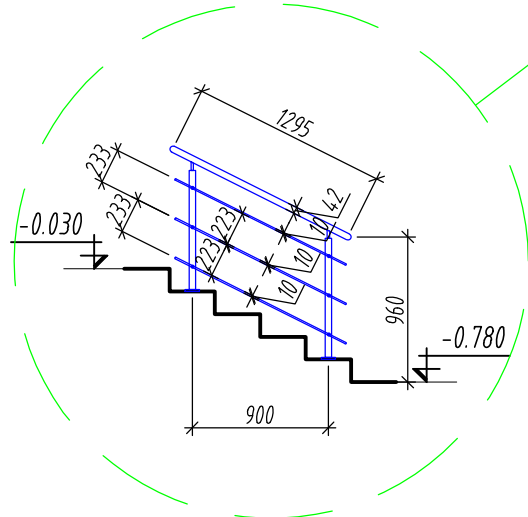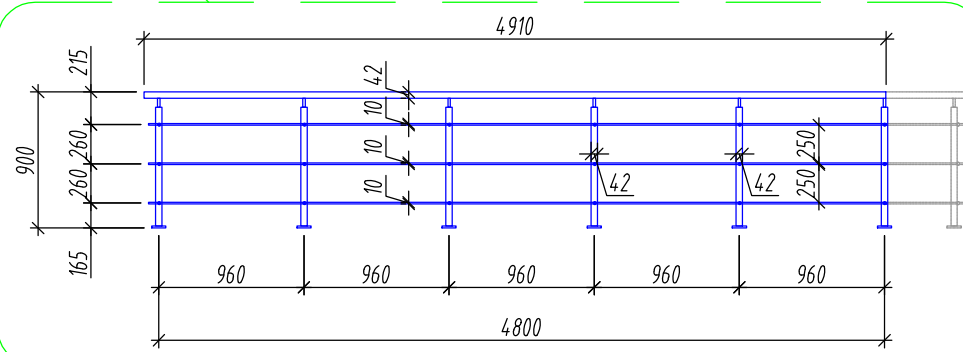


Secțiunea a-a Sc 1:50

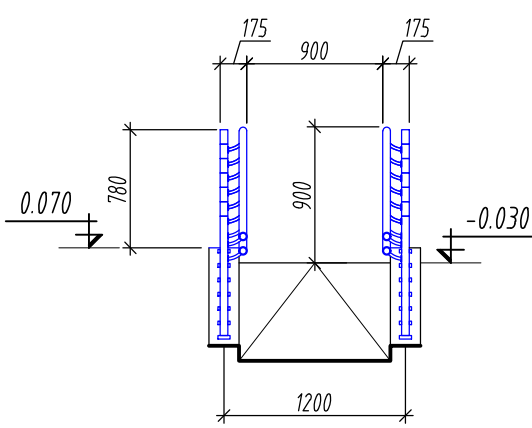



Detaliu balustrada 2 Sc 1:50

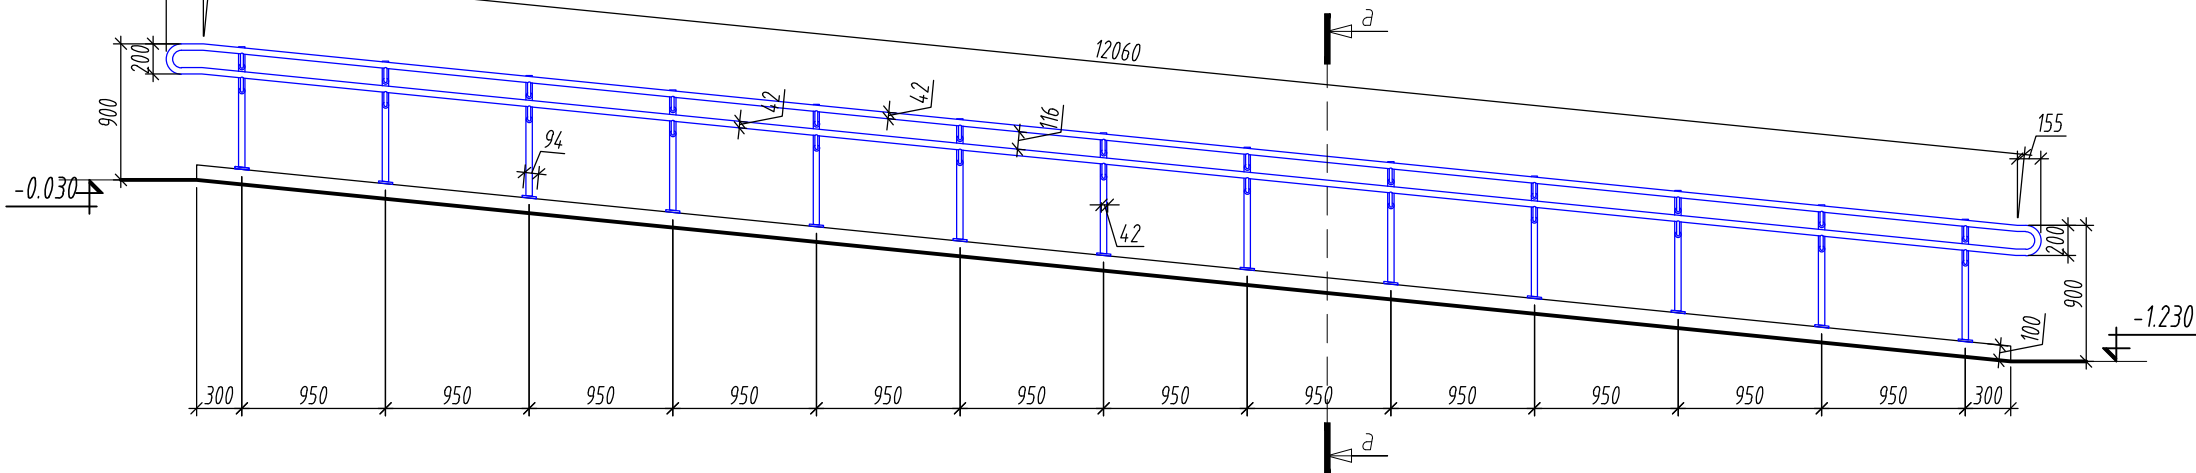





BENEFICIAR:	Nr. 01/2025-SA									
	Replanificarea incaperilor si edificarea unei anexe la cladirea cu nr. cad. 01004.14.199.02, in vederea extinderii holului intrarii principale, pe terenul cu nr. cad. 01004.14.199, situat in mun. Chisinau, str. Alecu Russo nr. 11, bl. 1.									
	Anexa									
	Plan balustrada Sc 1:100; Detalii balustrade Sc 1:50.									
IMSP SCM "Sfânta Treime"	Mod.	Nr.sec.	Coala	Nr.doc.	Semn.	Data	Faza		Plansa	
							PE		14	
							Anexa			
ASP	Arh.									
Prescureanu Gr										
Ojog A.										

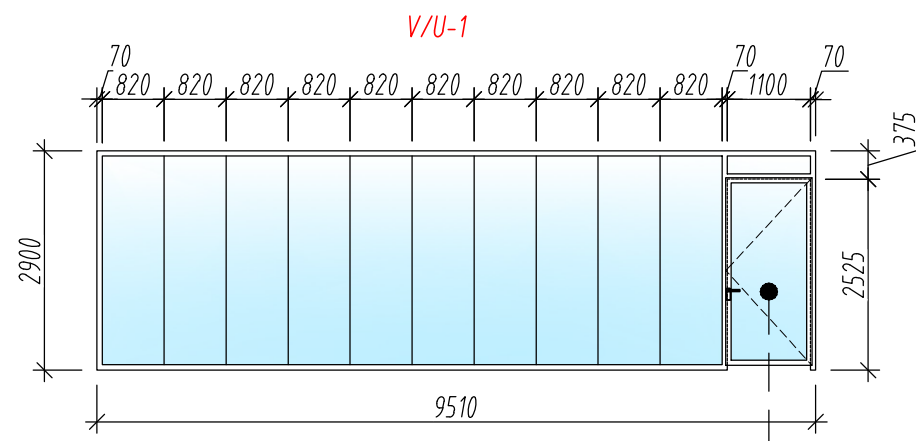

Usa cu deschidere automatizata in caz de incendiu
Mecanism de deschidere 24V (vezi comp. SI)




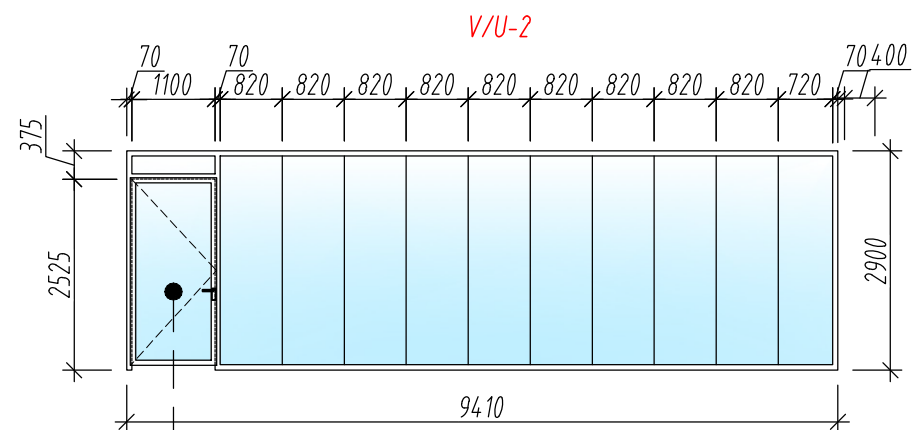
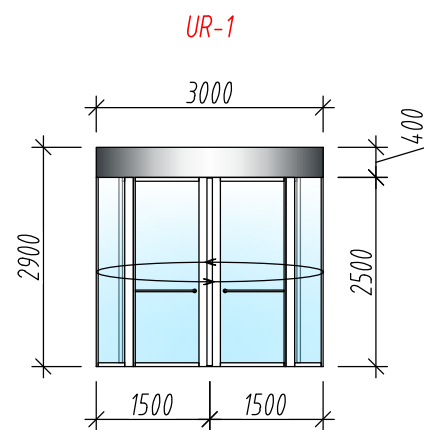


Usa cu deschidere automatizata in caz de incendiu
Mecanism de deschidere 24V (vezi comp. SI)

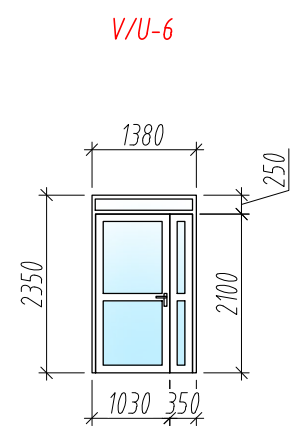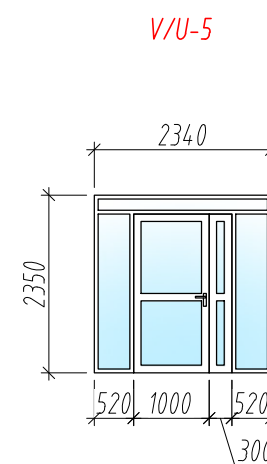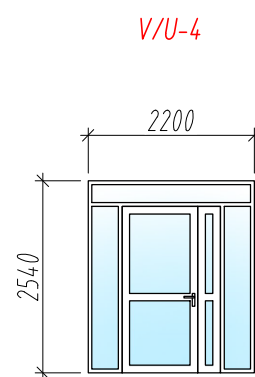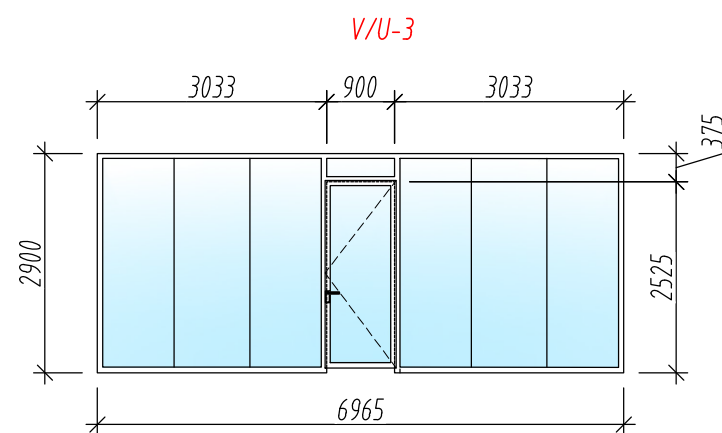


BORDEROU TAMPLARIE

TIPUL TÂMLARIEI	TÂMLARIE	DIMENSIUNI, LxH mm	DENUMIRE	CANT., buc.
USI				
UR-1	Usa rotativa din profil de aluminiu	3000x2900	Ral 7016	1
V/U-1	Perete cortina cu usa din profil de aluminiu	9510x2900	Ral 7016	1
V/U-2	Perete cortina cu usa din profil de aluminiu	9410x2900	Ral 7016	1
V/U-3	Perete cortina cu usa din profil de aluminiu	6965x2900	Ral 7016	1
V/U-4	Perete cortina cu usa dubla din profil de aluminiu	2200x2540	Ral 7016	1
V/U-5	Perete cortina cu usa dubla din profil de aluminiu	2340x2350	Ral 7016	1
V/U-6	Perete cortina cu usa dubla din profil de aluminiu	1380x2350	Ral 7016	1
U-1	Usa din profil de aluminiu (dreapta)	800x2100	Alb	1
U-2	Usa din profil de aluminiu (stinga)	800x2100	Alb	1
U-3	Usa din profil de aluminiu (stinga)	1000x2100	Alb	1
U-4	Usa din MDF laminata,vopsita (dreapta)	800x2100	Ral 5010	1
U-5	Usa din MDF laminata,vopsita (stinga)	900x2100	Ral 5010	1

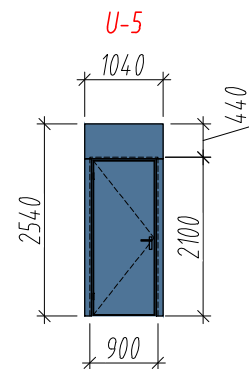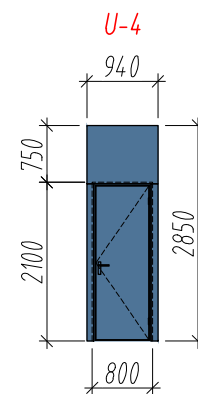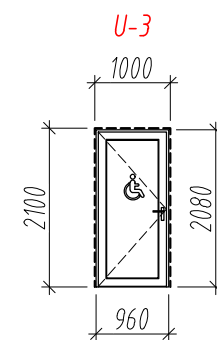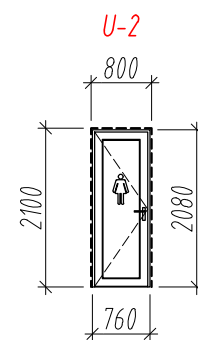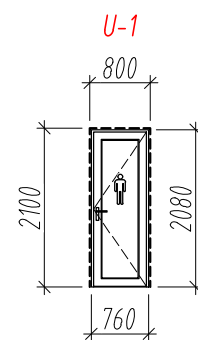

BENEFICIAR: IMSP SCM "Sfânta Treime"						Nr. 01/2025-SA				
						Replanificarea incaperilor si edificarea unei anexe la cladirea cu nr. cad. 0100414.199.02, in vederea extinderii holului intrarii principale, pe terenul cu nr. cad. 0100414.199, situat in mun. Chisinau, str. Alecu Russo nr. 11, bl. 1.				
Mod.	Nr.sec.	Coala	Nr.doc.	Semn.	Data					
						Anexa		Faza	Plansa	Planse
ASP		Prescureanu Gr						PE	15	
Arh.		Ojog A.				Borderou tamplarie.		"REZARCH STRUCTURE" S.R.L.		

Schema amplasarii pardoselilor (finisari)
cota 0.000 Sc 1:200

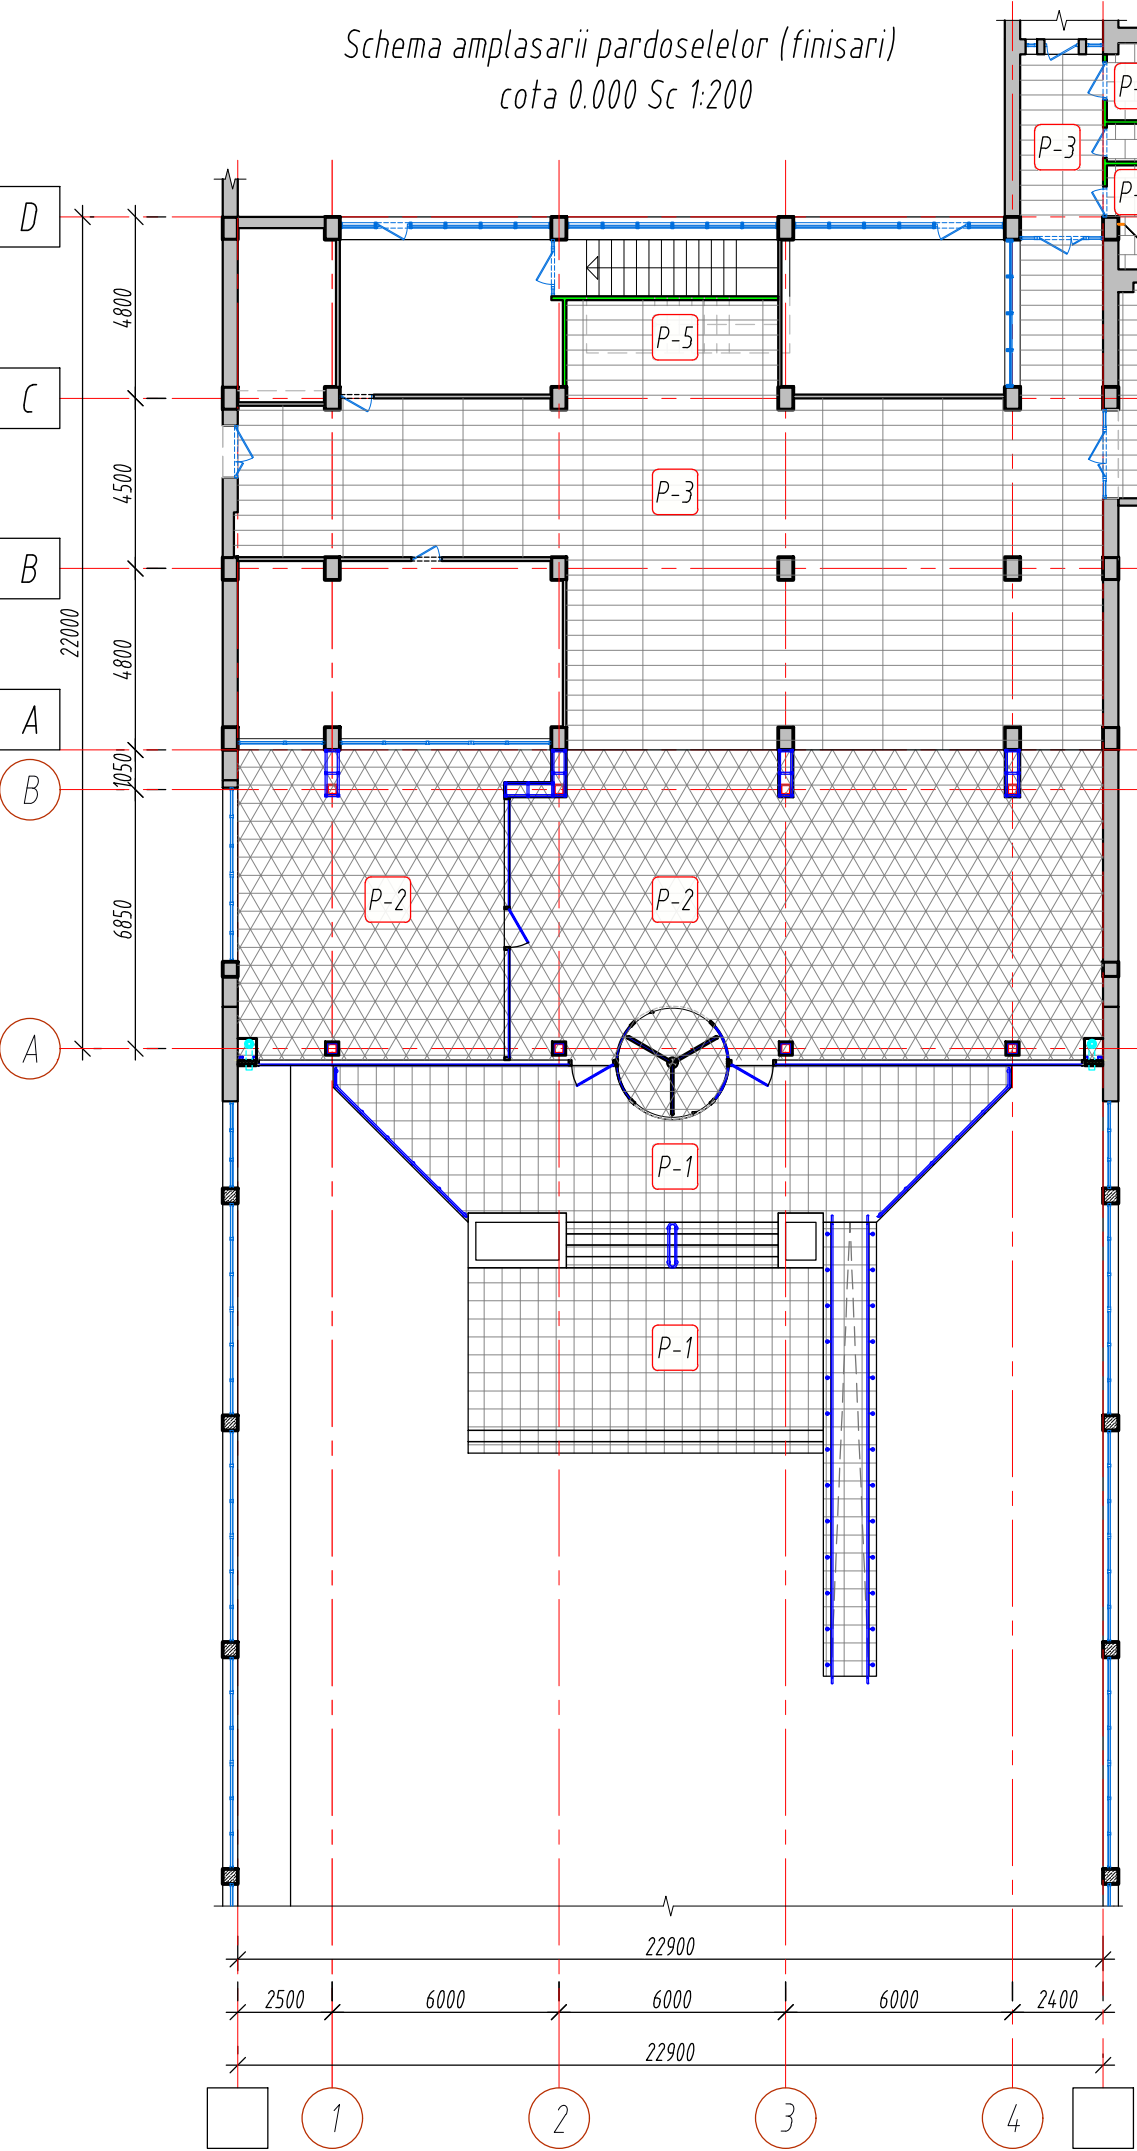


NOTA EXPLICATIVA GENERALA:

1. Toate tipurile de pardoseli sunt elaborate în conformitate cu NCM C.04.04-2015 "Pardoseli norme de proiectare";
2. La cantitatile esentiale de consum sau utilizat urmatoorii coeficienti de adaos.
- strat de uzura 5%
 - vibrare beton 5%;
 - compactare pietris 5%
 - armare suprapunere bare 6%
 - armare suprapunere plasa 8%
 - izolare hidrofuga 3%
 - izolare termica 3%

Borderou compozitie pardoseli

Tipul pardos. Num. incaperii	CONSTRUCTIA PARDOSELEI	COMPONENTA PARDOSELEI	SUPRAF. (m2)
P-1 Prag intrare; Rampa		Gresie (placi ceramogranit cu suprafata antiderapanta pentru terasa) pe adeziv hidrofug -25mm. Amorsa grund -un strat. Sapa din mortar ciment-nisip C8/10(M150) (<-1.5%)-45-75mm (+Vr-3 pas 100x100mm.) Placa din beton armat C30/37 XF1 (Ø8 pas 150x150mm.) -150mm. Folie polietilena 100µÊm - un strat. Pietris compactat (fr. 5-10mm. M400), -50mm. Pietris compactat (fr. 20-40mm. M400), -100mm. Umplutura din argila nisipoasa compactata (g=1.65 t/m³)	140.0 m²
P-2		Gresie (placi din ceramogranit) pe adeziv -15mm. Amorsa grund -un strat. Sapa din mortar ciment-nisip C8/10(M150) -85mm (+Vr-3 pas 100x100mm.) Placa din beton armat C16/20 (Ø8 pas 150x150mm.) -150mm. Folie polietilena 100µÊm - un strat. Pietris compactat (fr. 5-10mm. M400), -50mm. Pietris compactat (fr. 20-40mm. M400), -50mm. Umplutura din argila nisipoasa compactata (g=1.65 t/m³)	188.0 m²
P-3		Gresie (placi din ceramogranit) pe adeziv -15mm. Sapa autonivelanta -5mm Strat de finisare (existent) -100mm Planseu din placi prefabricate, cu goluri (existent) -220mm.	245.0 m²
P-4		Gresie (placi din ceramogranit) pe adeziv hidrofug -15mm. Hidroizolare pe baza de ciment -1 strat Sapa autonivelanta -5mm Strat de finisare (existent) -100mm Planseu din placi prefabricate, cu goluri (existent) -220mm.	22.0 m²
P-5		Gresie (placi din ceramogranit) pe adeziv -15mm. Amorsa grund -un strat. Sapa din mortar ciment-nisip C8/10(M150) -85mm (+Vr-3 pas 100x100mm.) Planseu din beton armat monolit C16/20 (vezi comp C.)	16.3 m²

BENEFICIAR: IMSP SCM "Sfânta Treime"						Nr. 01/2025-SA			
						Replanificarea incaperilor si edificarea unei anexe la cladirea cu nr. cad. 0100414.199.02, in vederea extinderii holului intrarii principale, pe terenul cu nr. cad. 0100414.199, situat in mun. Chisinau, str. Alecu Russo nr. 11, bl. 1.			
Mod.	Nr.sec.	Coala	Nr.doc.	Semn.	Data				
						Anexa	Faza	Plansa	Planse
ASP	Prescureanu Gr						PE	16	
Arh.	Ojog A.					Schema amplasarii pardoselilor (finisari) cota 0.000 Sc 1:200;	"REZARCH STRUCTURE" S.R.L.		

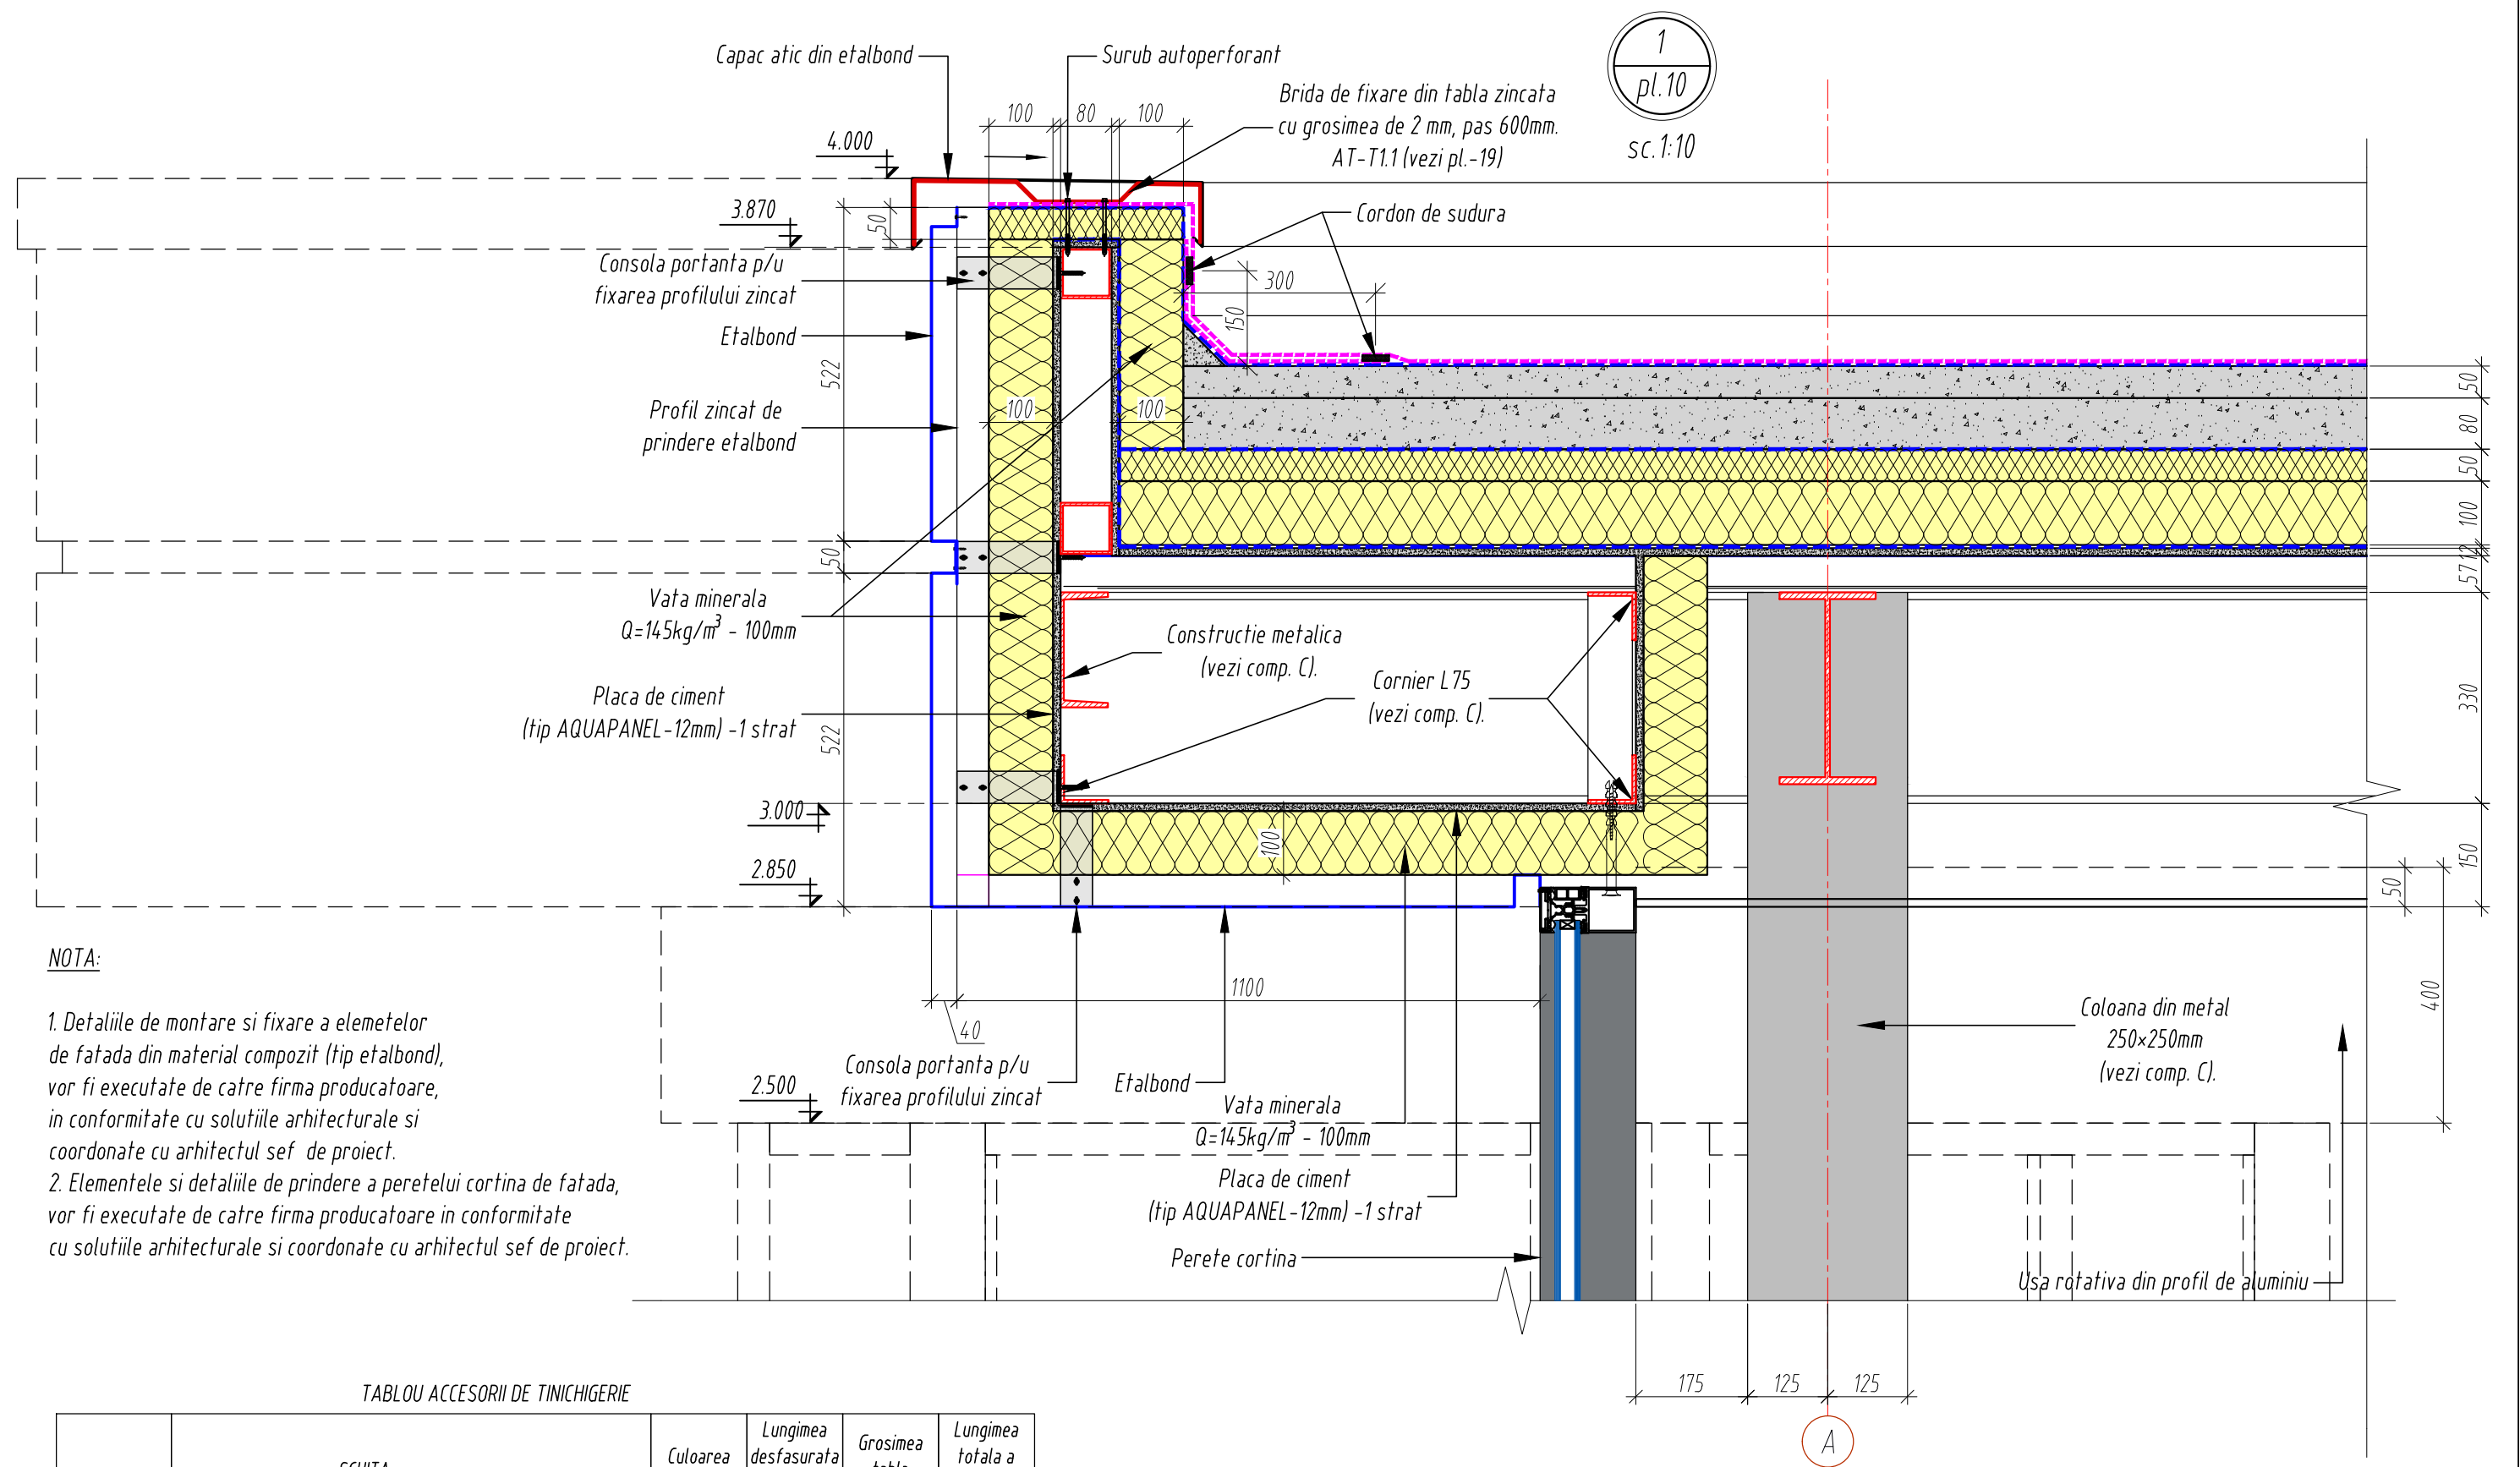

NOTA:

1. Detaliile de montare si fixare a elementelor de fatada din material compozit (tip etalbond), vor fi executate de catre firma producatoare, in conformitate cu solutiile arhitecturale si coordonate cu arhitectul sef de proiect.

2. Elementele si detaliile de prindere a peretelui cortina de fatada, vor fi executate de catre firma producatoare in conformitate cu solutiile arhitecturale si coordonate cu arhitectul sef de proiect.

TABLOU ACCESORII DE TINICHIGERIE

MARCARE	SCHITA	Culoarea (RAL)	Lungimea desfasurata in sectiune (mm)	Grosimea tabla (mm)	Lungimea totala a element. (mm)
AT-T1		5010	695.0	0.5	25.0

BENEFICIAR:						Nr. 01/2025-SA			
IMSP SCM "Sfânta Treime"						Replanificarea incaperilor si edificarea unei anexe la cladirea cu nr. cad. 0100414.199.02, in vederea extinderii holului intrarii principale, pe terenul cu nr. cad. 0100414.199, situat in mun. Chisinau, str. Alecu Russo nr. 11, bl. 1.			
Mod.	Nr.sec.	Coala	Nr.doc.	Semn.	Data				
ASP	Prescureanu Gr					Anexa	Faza	Plansa	Planse
Arh.	Ojog A.						PE	17	
						Nod 1 Sc 1:10		"REZARCH STRUCTURE" S.R.L.	

Gresie (placi ceramogranit cu suprafata antiderapanta pentru terasa)
pe adeziv hidrofulug -25mm.

Amorsa grund -un strat.

Sapa din mortar ciment-nisip C8/10(M150) (<-1.5%)-45-75mm
(+Vr-3 pas 100x100mm.)

Placa din beton armat C16/20 (Ø8 pas 150x150mm.) -150mm.

Folie polietilena 100µÊm - un strat.

Pietris compactat (fr. 5-10mm. M400), -50mm.


Pietris compactat (fr. 20-40mm. M400), -100mm.

Umplutura din argila nisipoasa compactata (g=1.65 t/m³)

P-1



sc. 1:10

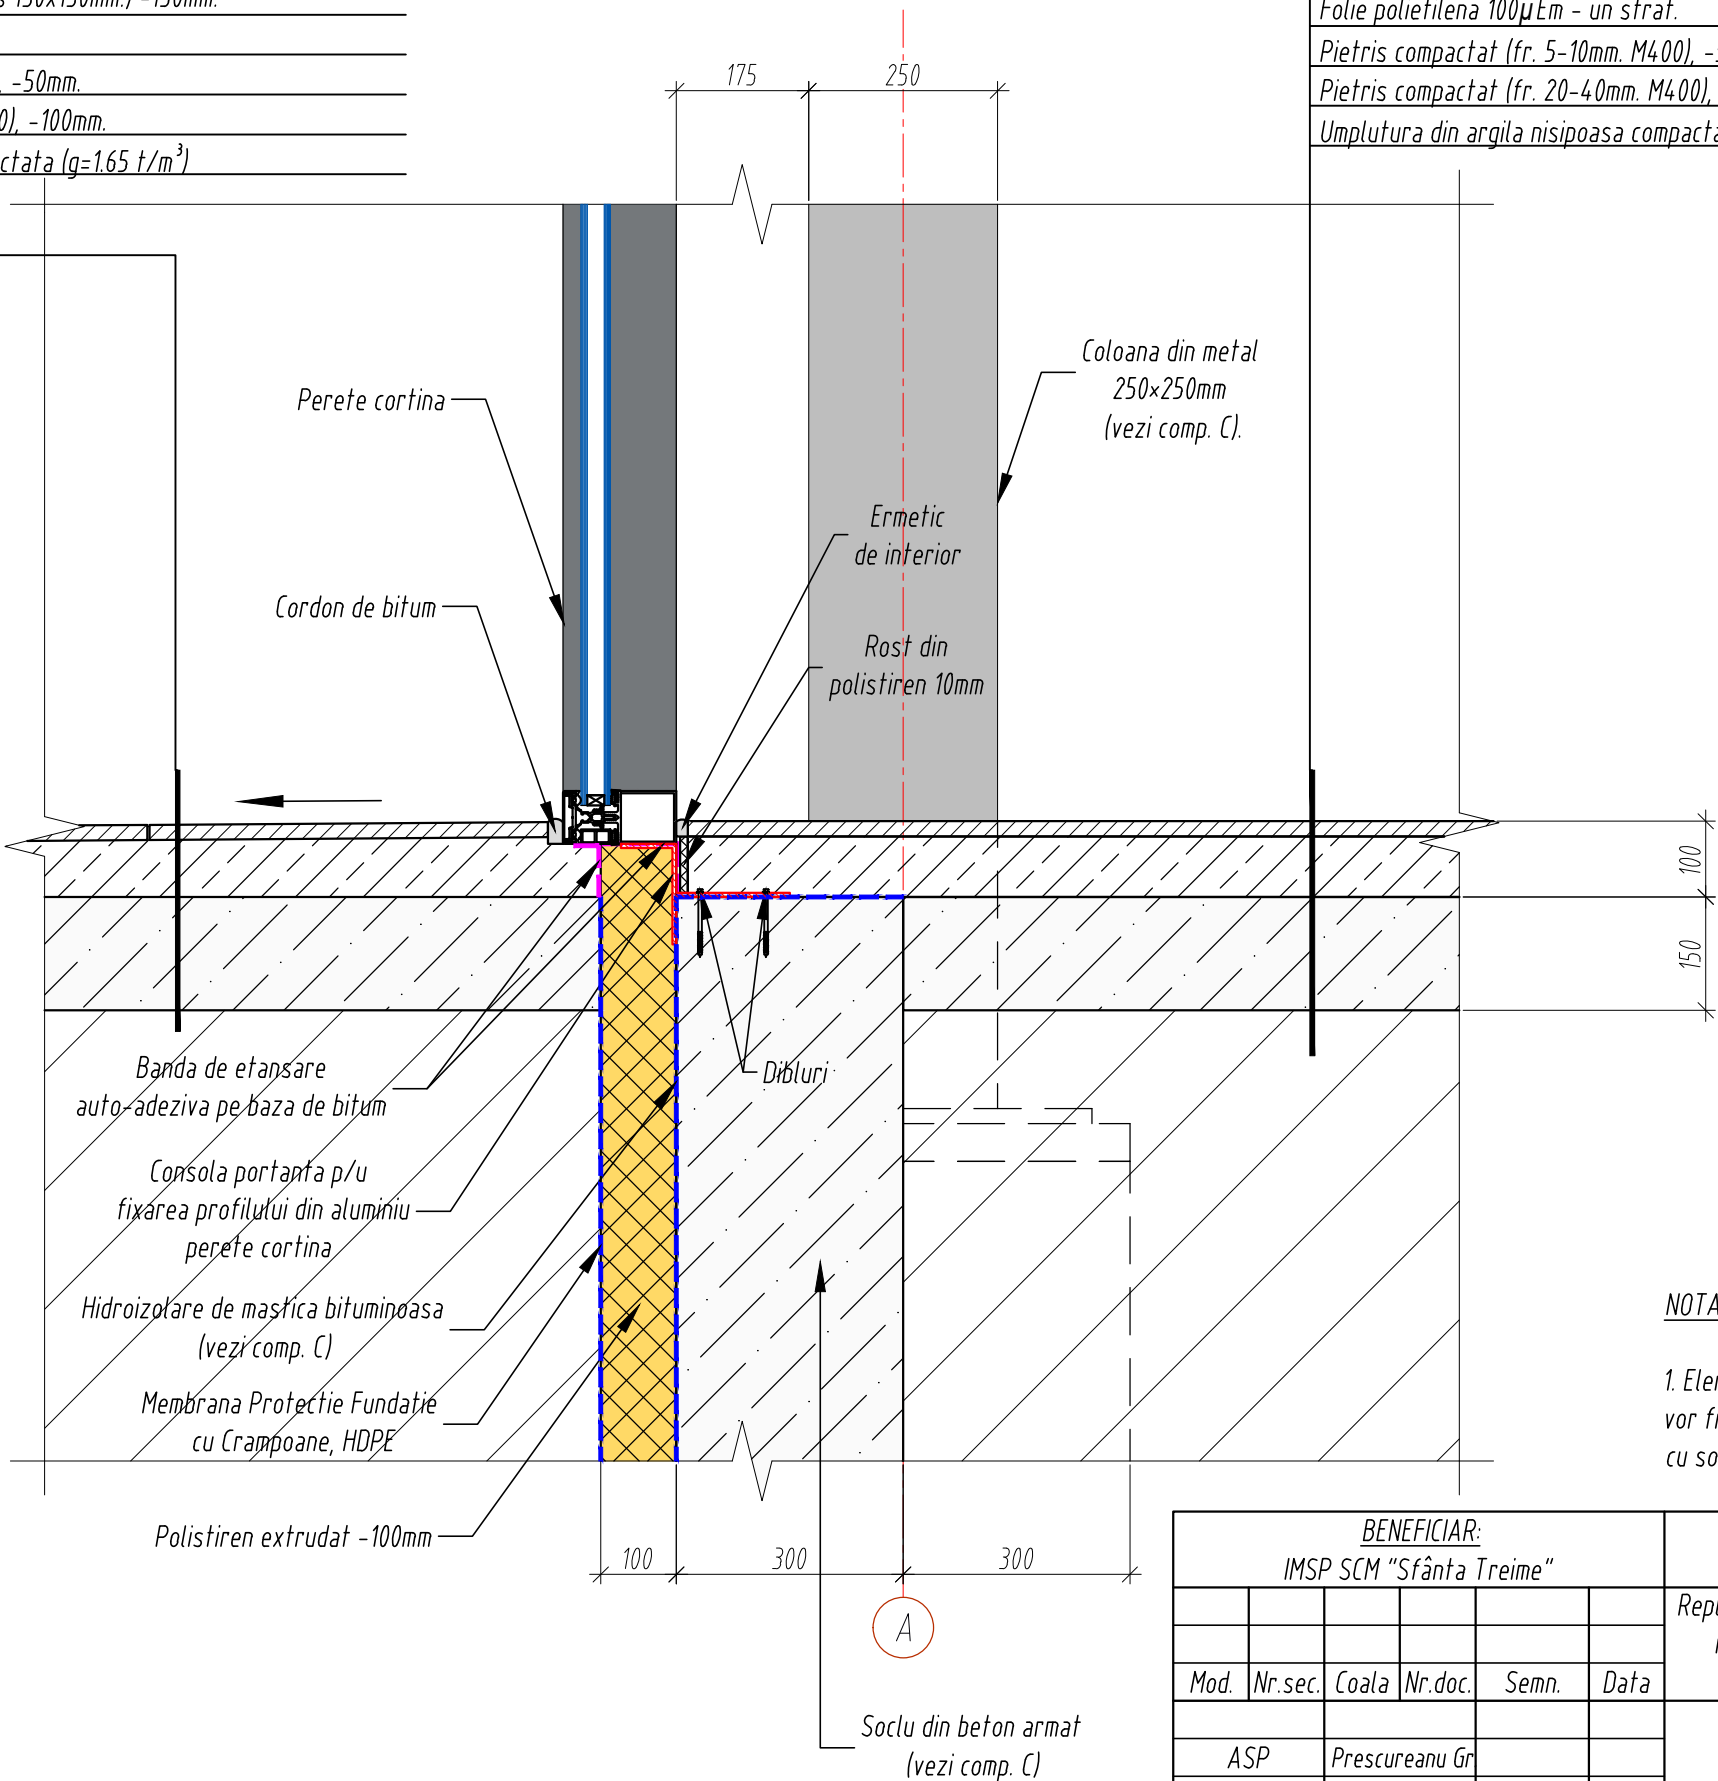

P-2

Gresie (placi din ceramogranit) pe adeziv -15mm.

Amorsa grund -un strat.

Sapa din mortar ciment-nisip C8/10(M150) -85mm (+Vr-3 pas 100x100mm.)

Placa din beton armat C16/20 (Ø8 pas 150x150mm.) -150mm.

Folie polietilena 100µÊm - un strat.

Pietris compactat (fr. 5-10mm. M400), -50mm.


Pietris compactat (fr. 20-40mm. M400), -50mm.

Umplutura din argila nisipoasa compactata (g=1.65 t/m³)

NOTA:

1. Elementele si detaliile de prindere a peretelui cortina de fatada,
vor fi executate de catre firma producatoare in conformitate
cu solutiile arhitecturale si coordonate cu arhitectul sef de proiect.

BENEFICIAR:						Nr. 01/2025-SA			
IMSP SCM "Sfânta Treime"						Replanificarea incaperilor si edificarea unei anexe la cladirea cu nr. cad. 0100414.199.02, in vederea extinderii holului intrarii principale, pe terenul cu nr. cad. 0100414.199, situat in mun. Chisinau, str. Alecu Russo nr. 11, bl. 1.			
Mod.	Nr.sec.	Coala	Nr.doc.	Semn.	Data				
ASP	Prescureanu Gr					Anexa	Faza	Plansa	Planse
Arh.	Ojog A.						PE	18	
						Nod 2 Sc 1:10		"REZARCH STRUCTURE" S.R.L.	

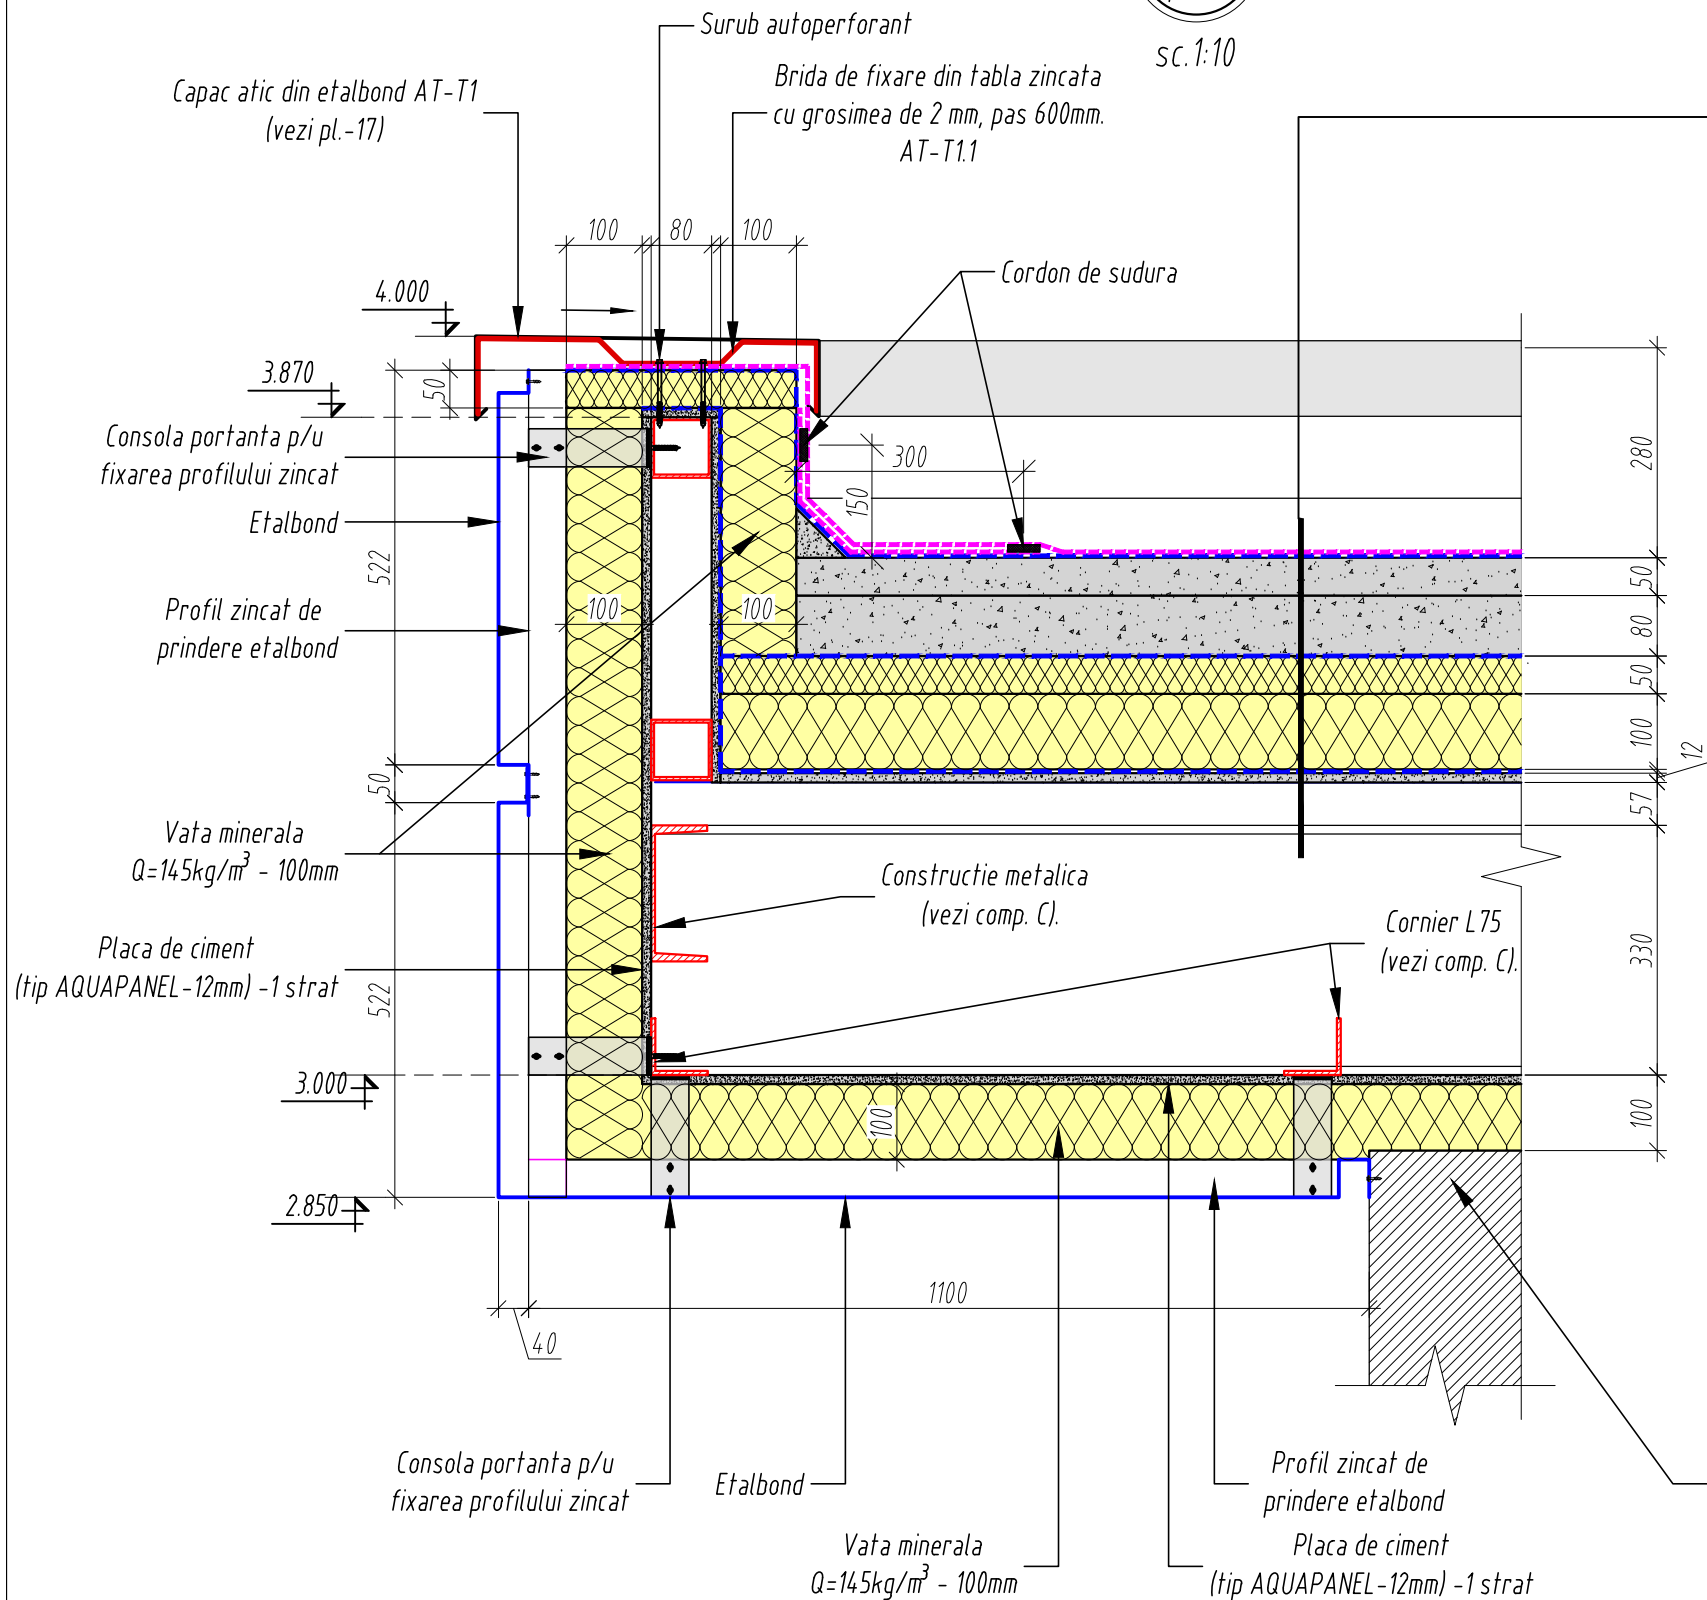

1. Membrana hidroizolanta de acoperis PVC/TPO.
2. Geotextil $p=200\text{ g/m}^2$.
3. Sapa mortar ciment nisip C8/10 (armata cu Vr-3 150x150mm) -50mm.
4. Polisterolbeton D200 in panta ($i=1,5\%$) -50mm-160mm.
5. Membrana hidroizolanta (tip DACHMASTER) -1strat
6. Vata minerala pentru acoperisuri plate ($Q=175-200\text{kg/m}^3$) -50 mm
7. Vata minerala pentru acoperisuri plate ($Q=100-110\text{kg/m}^3$) -100 mm
8. Membrana bariera de vapori -1 strat
9. Placa de ciment (tip AQUAPANEL) -1 strat
10. Tabla cutata h-57 (vezi comp. C).
11. Structura metalica. (vezi comp. C).

TABLOU ACCESORII DE FIXARE


MARCARE	SCHITA	Culoarea (RAL)	Lungimea desfasurata in sectiune (mm)	Grosimea tabla (mm)	Bucati
AT-T1.1		zincat	655.0	2.0	42.0

NOTA:

1. Detaliile de montare si fixare a elementelor de fatada din material compozit (tip etalbond), vor fi executate de catre firma producatoare, in conformitate cu solutiile arhitecturale si coordonate cu arhitectul sef de proiect.
2. Elementele si detaliile de prindere a peretelui cortina de fatada, vor fi executate de catre firma producatoare in conformitate cu solutiile arhitecturale si coordonate cu arhitectul sef de proiect.

BENEFICIAR:						Nr. 01/2025-SA			
IMSP SCM "Sfânta Treime"						Replanificarea incaperilor si edificarea unei anexe la cladirea cu nr. cad. 0100414.199.02, in vederea extinderii holului intrarii principale, pe terenul cu nr. cad. 0100414.199, situat in mun. Chisinau, str. Alecu Russo nr. 11, bl. 1.			
Mod.	Nr.sec.	Coala	Nr.doc.	Semn.	Data				
ASP	Prescureanu Gr					Anexa	Faza	Plansa	Planse
Arh.	Ojog A.						PE	19	
						Nod 3 Sc 1:10		"REZARCH STRUCTURE" S.R.L.	

1. Membrana hidroizolantă de acoperis PVC/TP0.
2. Geotextil $p=200 \text{ g/m}^2$.
3. Sapa mortar ciment nisip C8/10 (armată cu Vr-3 $150 \times 150 \text{ mm}$) - 50mm.
4. Polisterbeton D200 în pantă ($i=1,5\%$) - 50mm-160mm.
5. Membrana hidroizolantă (tip DACHMASTER) - 1strat
6. Vata minerala pentru acoperisuri plate ($Q=175-200 \text{ kg/m}^3$) - 50 mm
7. Vata minerala pentru acoperisuri plate ($Q=100-110 \text{ kg/m}^3$) - 100 mm
8. Membrana bariera de vapori - 1 strat
9. Placa de ciment (tip AQUAPANEL) - 1 strat
10. Tabla cutată h=57 (vezi comp. C).
11. Structura metalica. (vezi comp. C).

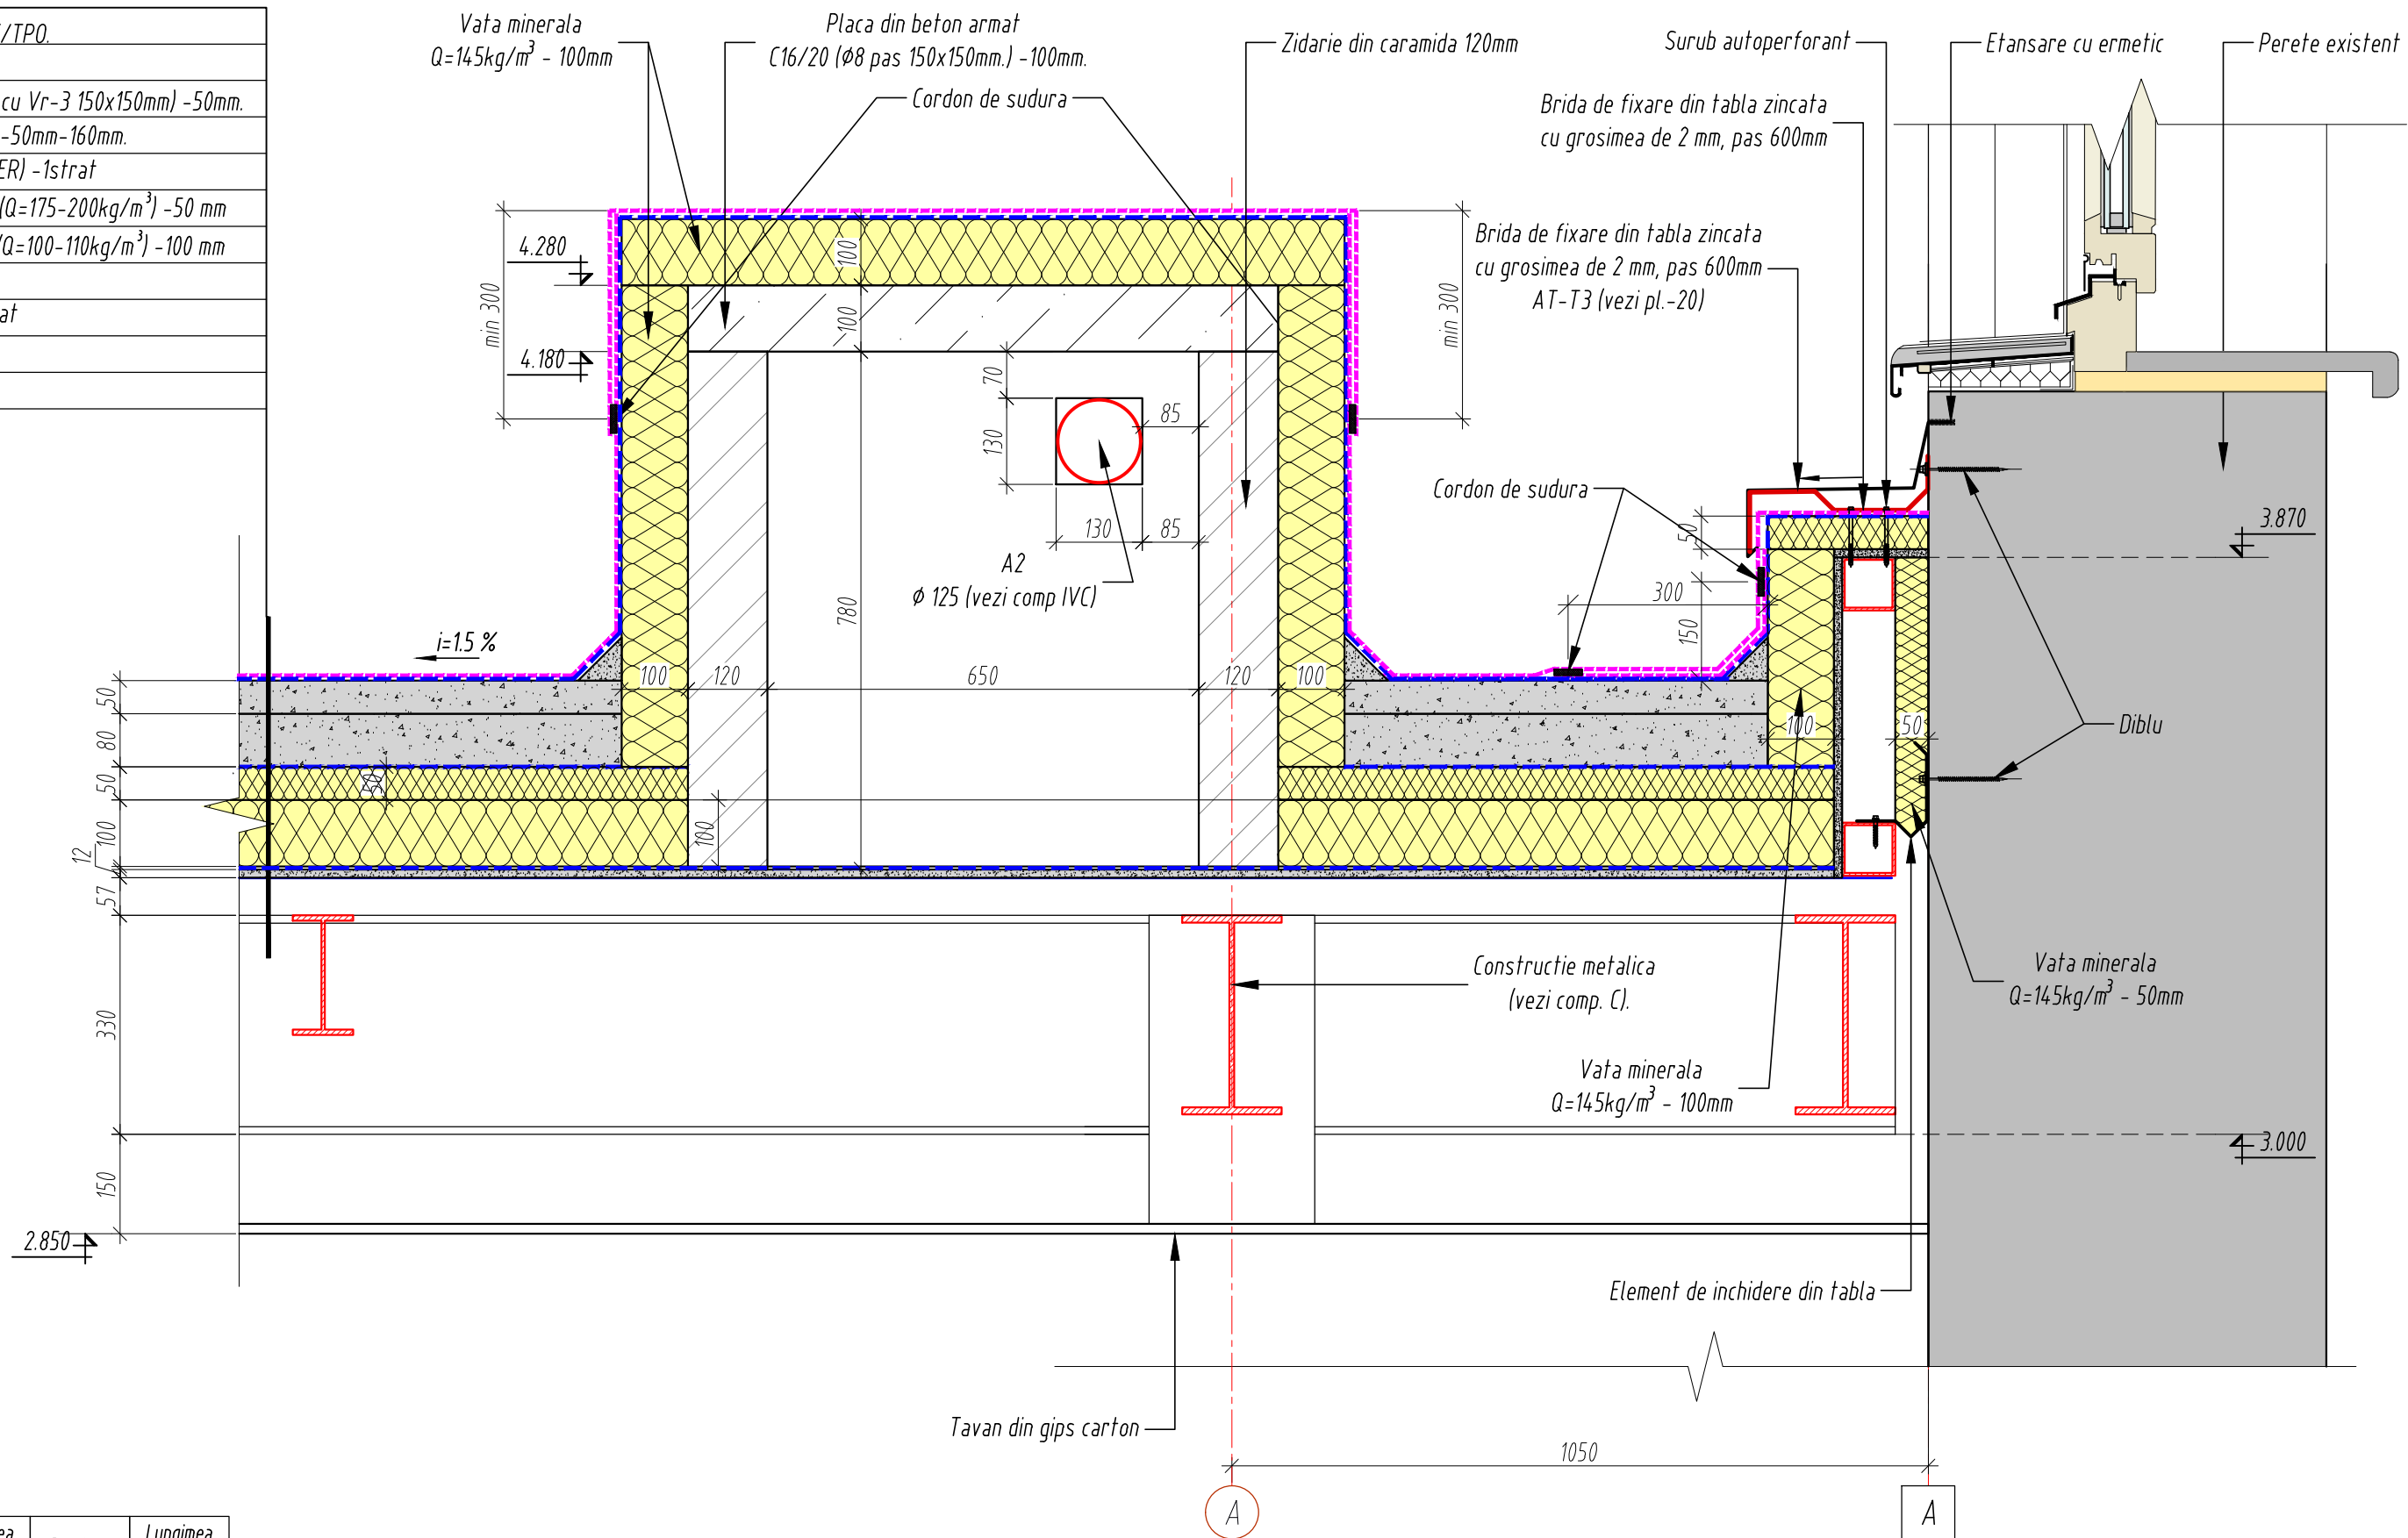


TABLOU ACCESORII DE TINICHIGERIE

MARCARÉ	SCHITÁ	Culoarea (RAL)	Lungimea desfasurata in sectiune (mm)	Grosimea tablei (mm)	Lungimea totala a element. (mm)
AT-T3		5010	500	0.5	420
AT-T4		zincat	280	0.5	420

BENEFICIAR: IMSP SCM "Sfânta Treime"						Nr. 01/2025-SA				
						Replanificarea incaperilor si edificarea unei anexe la cladirea cu nr. cad. 0100414.199.02, in vederea extinderii holului intrarii principale, pe terenul cu nr. cad. 0100414.199, situat in mun. Chisinau, str. Alecu Russo nr. 11, bl. 1.				
Mod.	Nr.sec.	Coala	Nr.doc.	Semn.	Data	Anexa		Faza	Plansa	Planse
								PE	20	
ASP		Prescureanu Gr				Nod 4 Sc 1:10		"REZARCH STRUCTURE" S.R.L.		
Arh.		Ojog A.								


LAMILUX F100 W

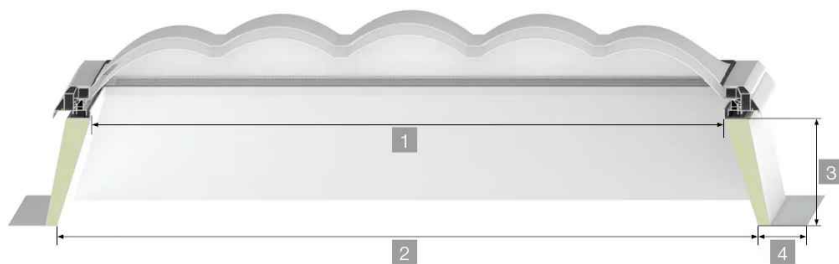

sc. 1:10

1. Membrana hidroizolanta de acoperis PVC/TP0.
2. Geotextil $p=200$ g/m².
3. Sapa mortar ciment nisip C8/10 (armata cu Vr-3 150x150mm) -50mm.
4. Polisterolbeton D200 in panta (i=1,5%) -50mm-160mm.
5. Membrana hidroizolanta (tip DACHMASTER) -1strat
6. Vata minerala pentru acoperisuri plate ($Q=175-200\text{kg/m}^3$) -50 mm
7. Vata minerala pentru acoperisuri plate ($Q=100-110\text{kg/m}^3$) -100 mm
8. Membrana bariera de vapori -1 strat
9. Placa de ciment (tip AQUAPANEL) -1 strat
10. Tabla cutata h-57 (vezi comp. C).
11. Structura metalica. (vezi comp. C).


- 1 - Marginea superioara a platformei verticale - 1020 mm
2 - Marginea superioara a deschiderii tavanului - 1500x1200 mm
3 - Înaltimea gulerului: 70 cm
4 - Flansa de picior: 16 cm

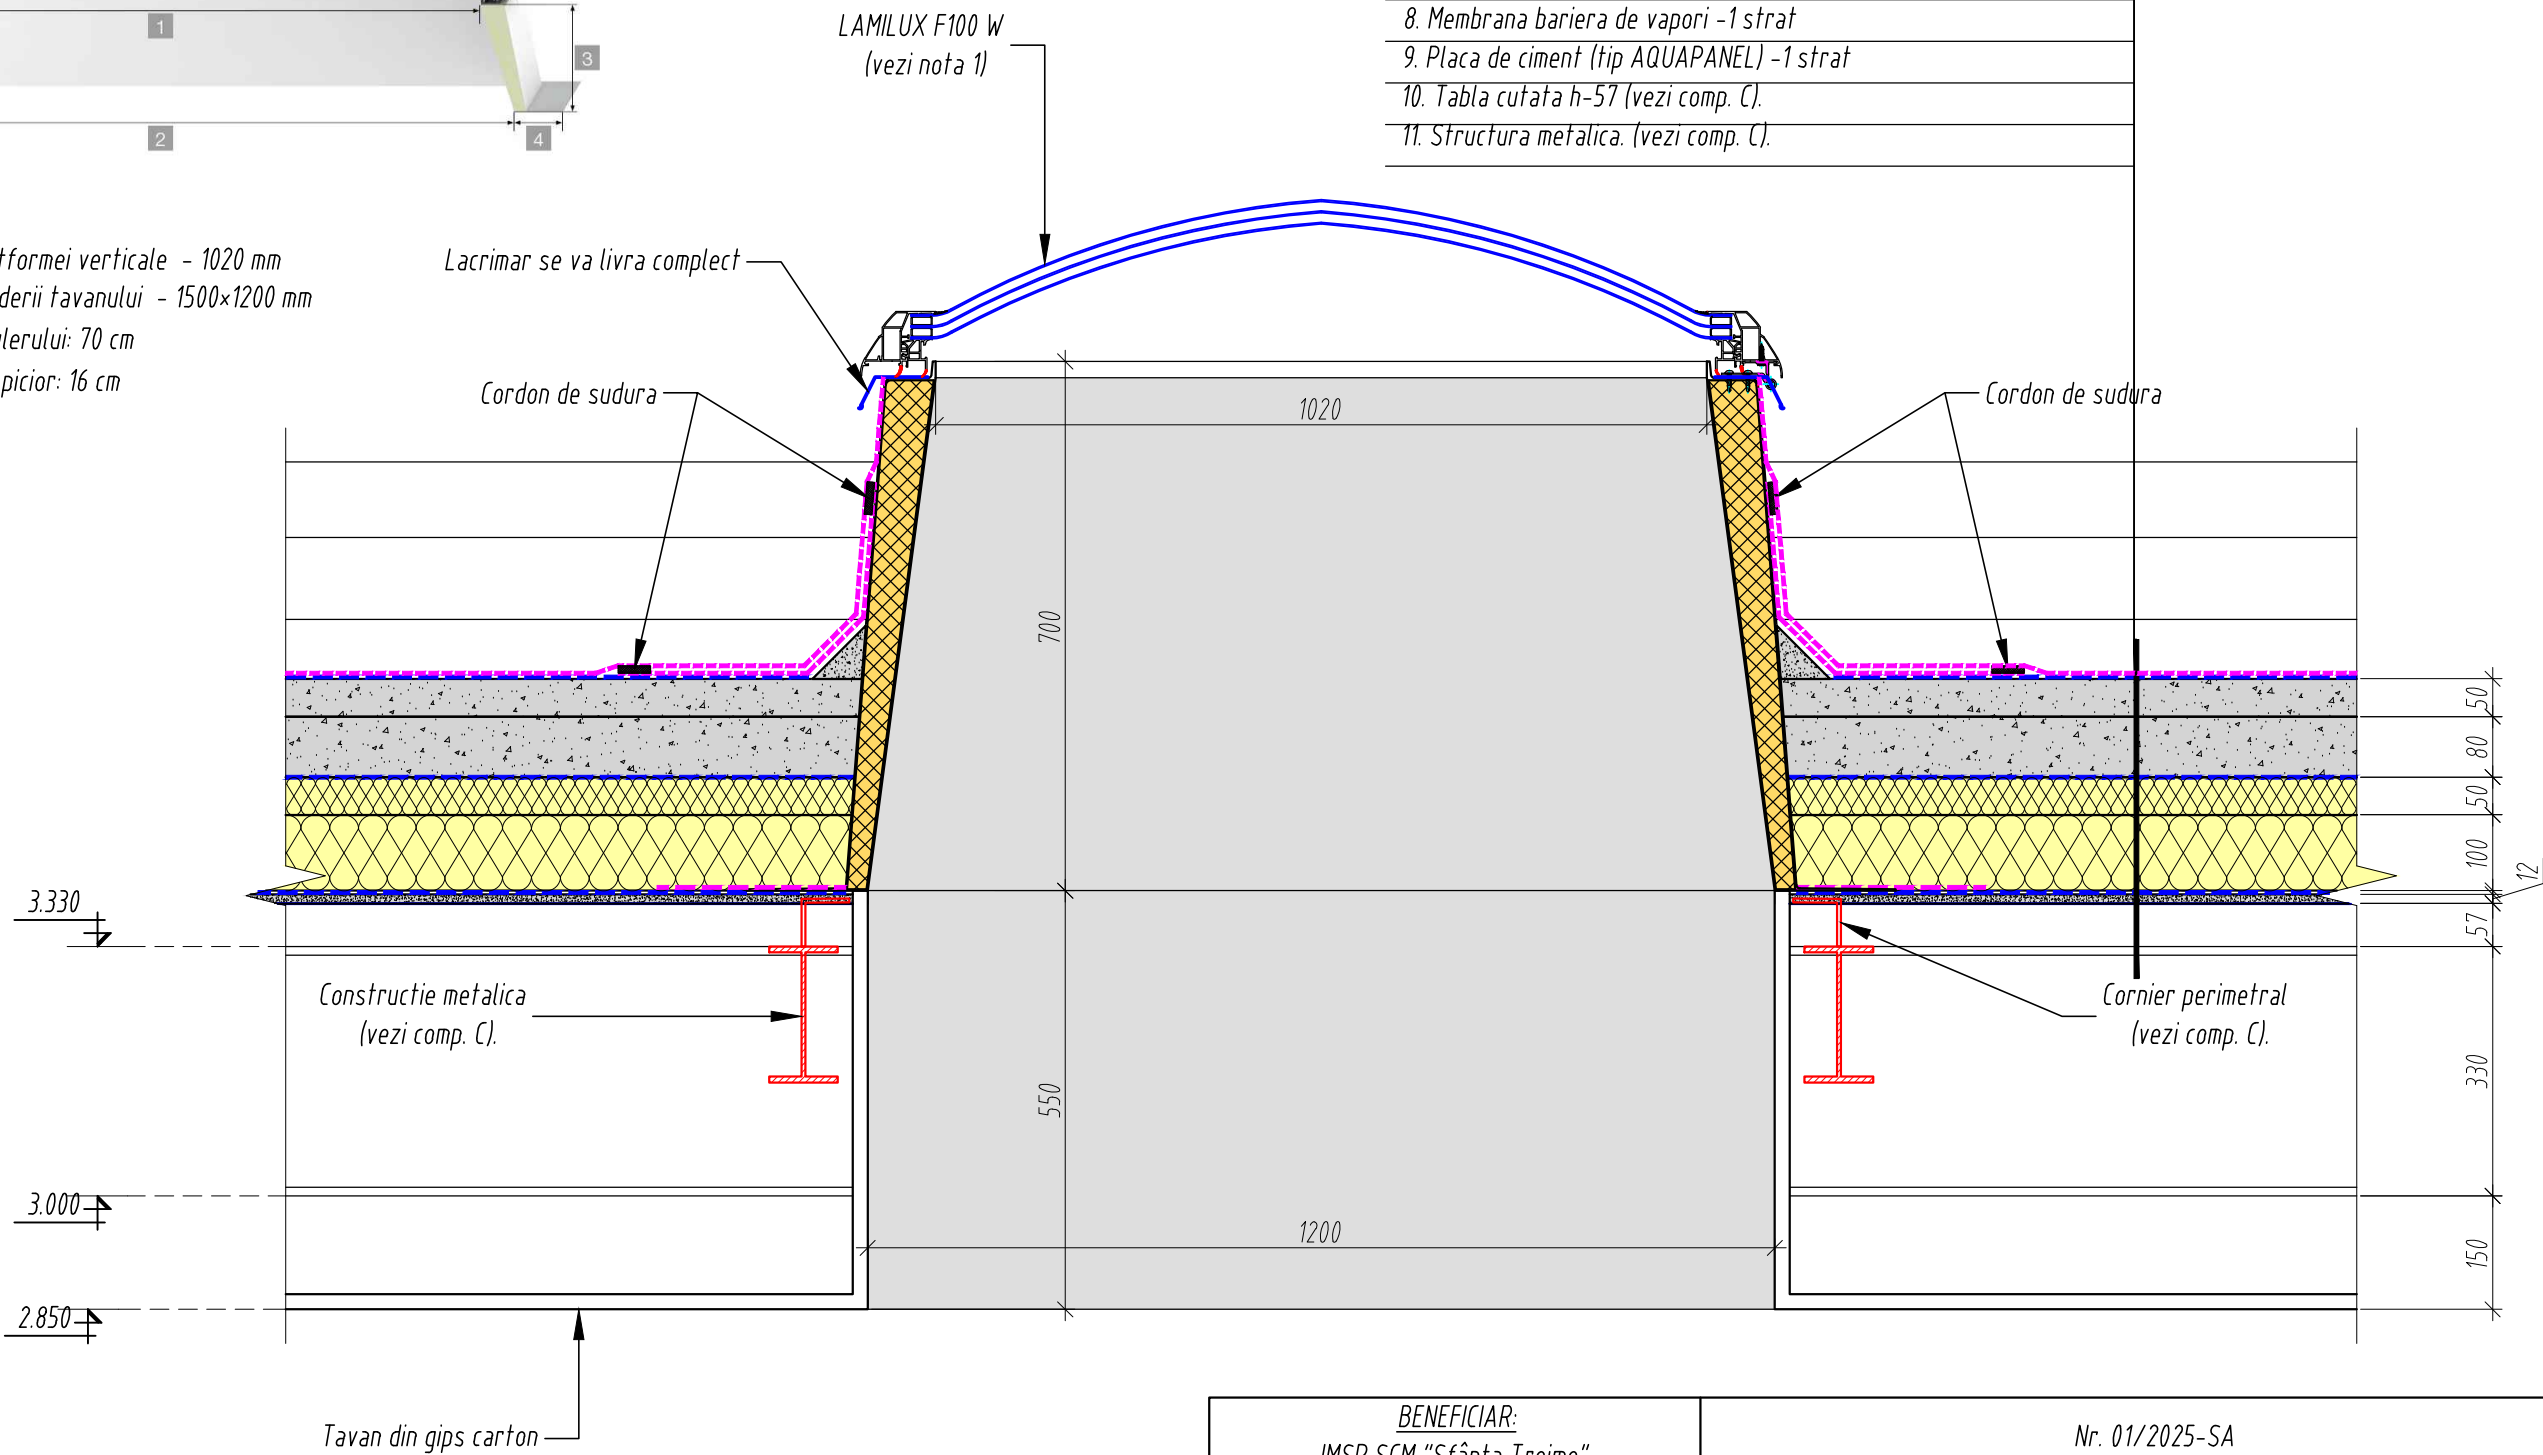

NOTA1:

Cupola iluminatoare 1.5x1.2 m tip LAMILUX F100 W, dotat cu dispozitiv electric de evacuare a fumului (vezi comp. SI.)

BENEFICIAR:						Nr. 01/2025-SA			
IMSP SCM "Sfânta Treime"						Replanificarea incaperilor si edificarea unei anexe la cladirea cu nr. cad. 0100414.199.02, in vederea extinderii holului intrarii principale, pe terenul cu nr. cad. 0100414.199, situat in mun. Chisinau, str. Alecu Russo nr. 11, bl. 1.			
Mod.	Nr.sec.	Coala	Nr.doc.	Semn.	Data				
ASP	Prescureanu Gr					Anexa	Faza	Plansa	Planse
Arh.	Ojog A.						PE	21	
						Nod 6 Sc 1:10		"REZARCH STRUCTURE" S.R.L.	

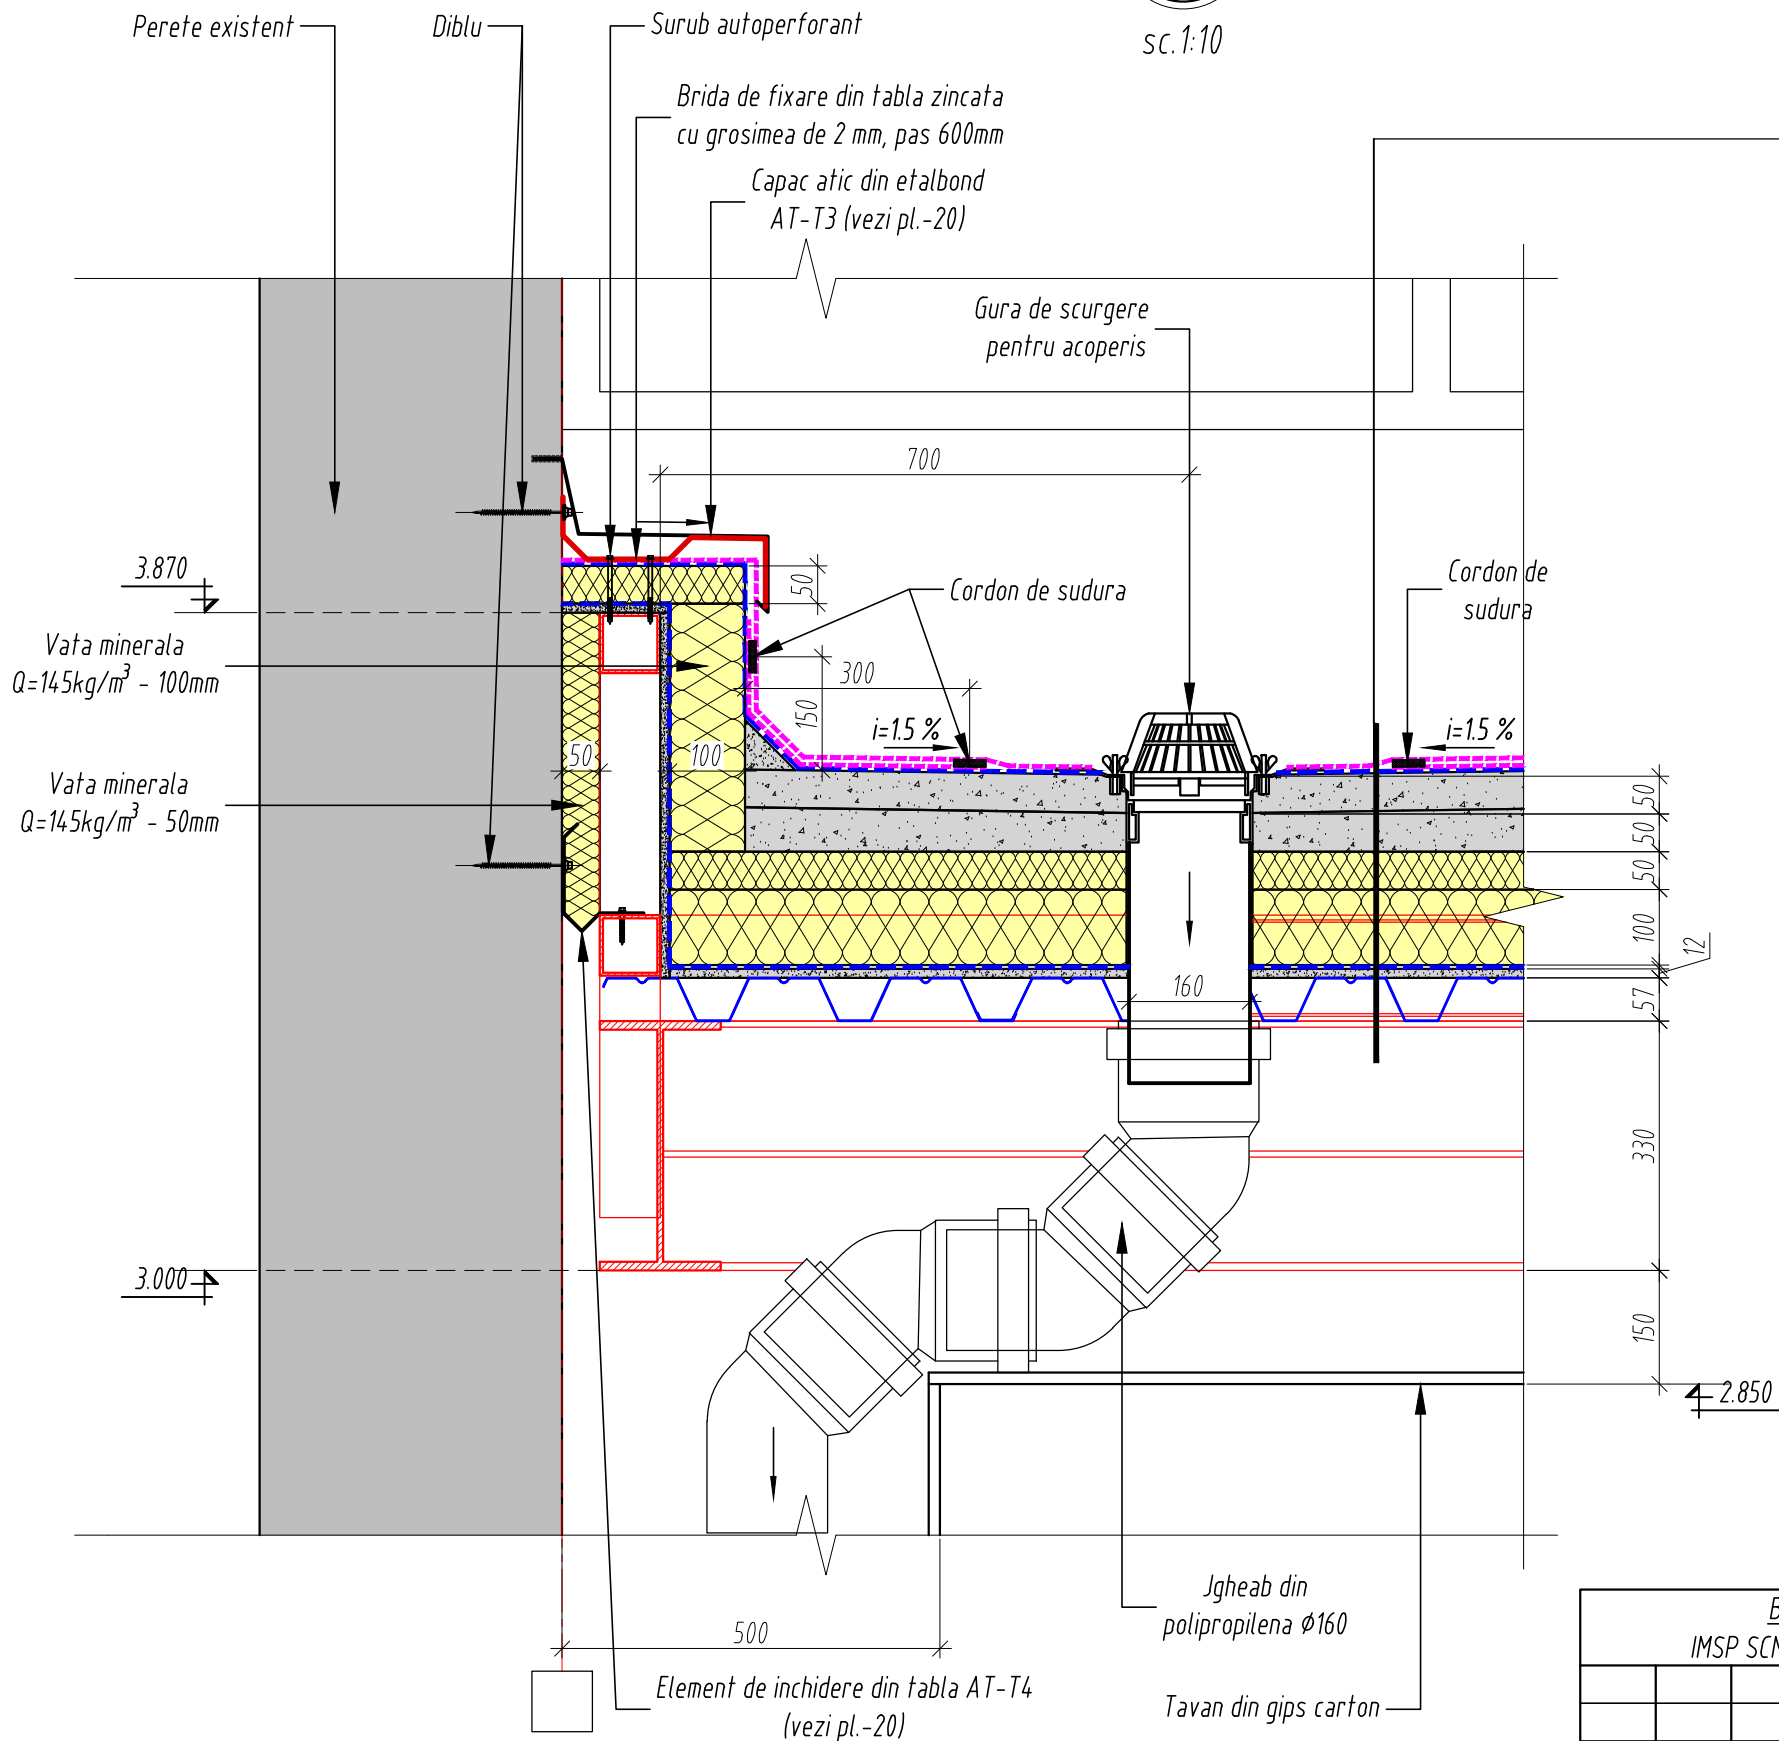


1. Membrana hidroizolanta de acoperis PVC/TP0.
2. Geotextil $p=200\text{ g/m}^2$.
3. Sapa mortar ciment nisip C8/10 (armata cu Vr-3 150x150mm) -50mm.
4. Polisterolbeton D200 in panta ($i=1,5\%$) -50mm-160mm.
5. Membrana hidroizolanta (tip DACHMASTER) -1strat
6. Vata minerala pentru acoperisuri plate ($Q=175-200\text{kg/m}^3$) -50 mm
7. Vata minerala pentru acoperisuri plate ($Q=100-110\text{kg/m}^3$) -100 mm
8. Membrana bariera de vapori -1 strat
9. Placa de ciment (tip AQUAPANEL) -1 strat
10. Tabla cutata h=57 (vezi comp. C).
11. Structura metalica. (vezi comp. C).

TABLOU ACCESORII DE FIXARE


MARCARE	SCHITA	Culoarea (RAL)	Lungimea desfasurata in sectiune (mm)	Grosimea tabla (mm)	Bucati
AT-T2		zincat	435.0	2.0	70.0

BENEFICIAR: IMSP SCM "Sfânta Treime"						Nr. 01/2025-SA				
						Replanificarea incaperilor si edificarea unei anexe la cladirea cu nr. cad. 0100414.199.02, in vederea extinderii holului intrarii principale, pe terenul cu nr. cad. 0100414.199, situat in mun. Chisinau, str. Alecu Russo nr. 11, bl. 1.				
Mod.	Nr.sec.	Coala	Nr.doc.	Semn.	Data					
ASP		Prescureanu Gr				Anexa		Faza	Plansa	Planse
								PE	22	
Arh.		Ojog A.				Nod 5 Sc 1:10		"REZARCH STRUCTURE" S.R.L.		


Detaliu de captusire (stilp metalic) Sc.1:10

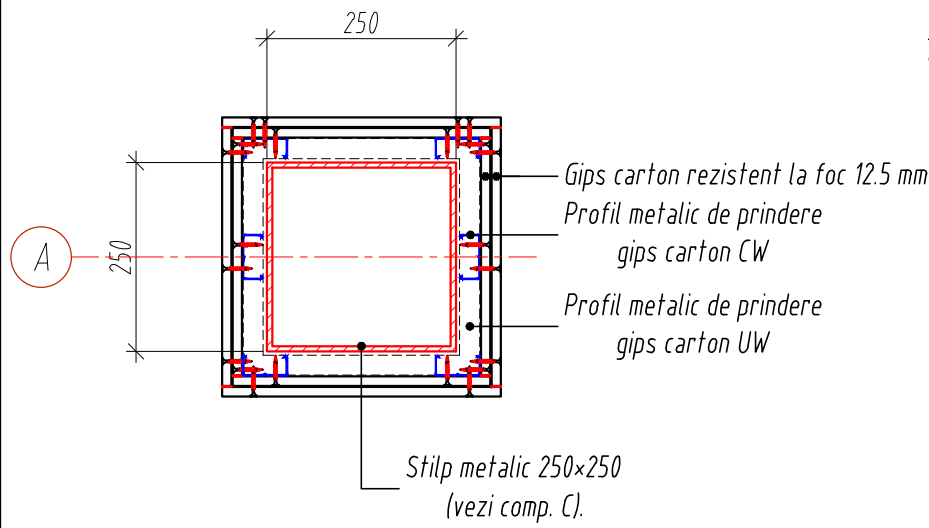


Detaliu de captusire (grinda metalica) Sc.1:10

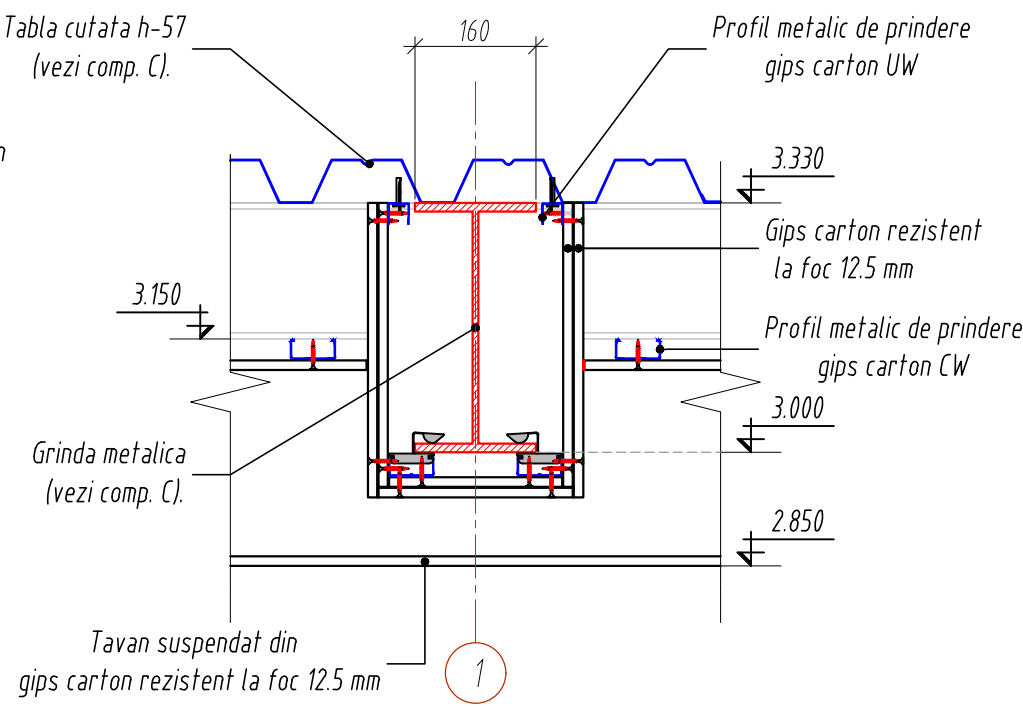

Detaliu de captusire (stilp metalic) Sc.1:10

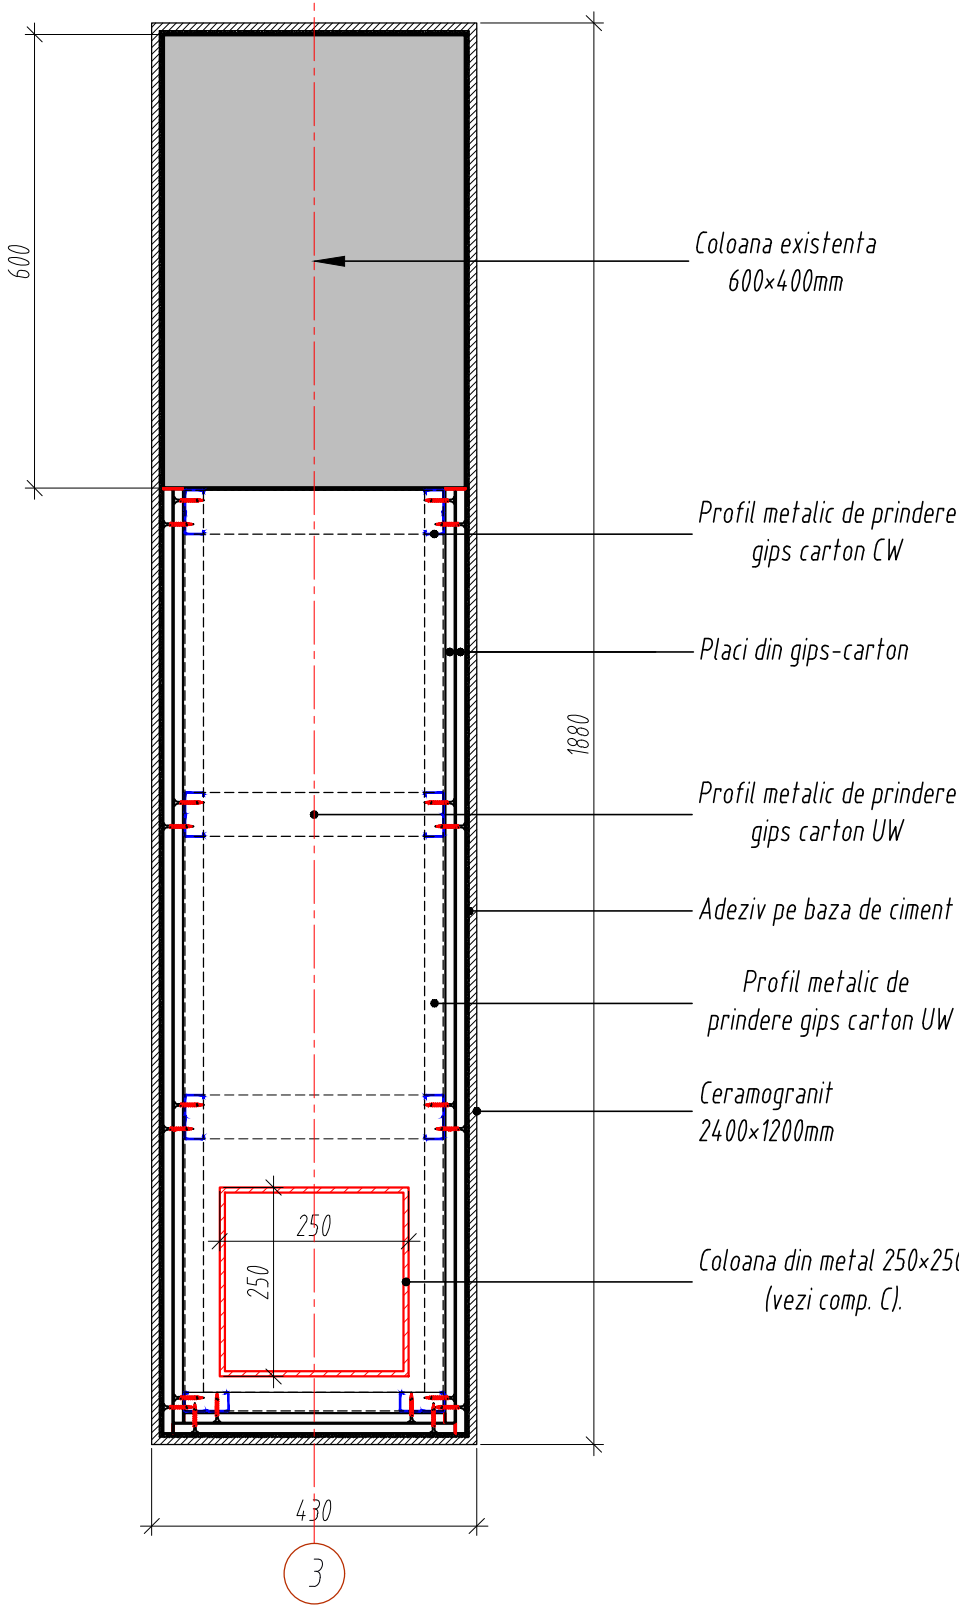


Detaliu de captusire (stilp metalic) Sc.1:10

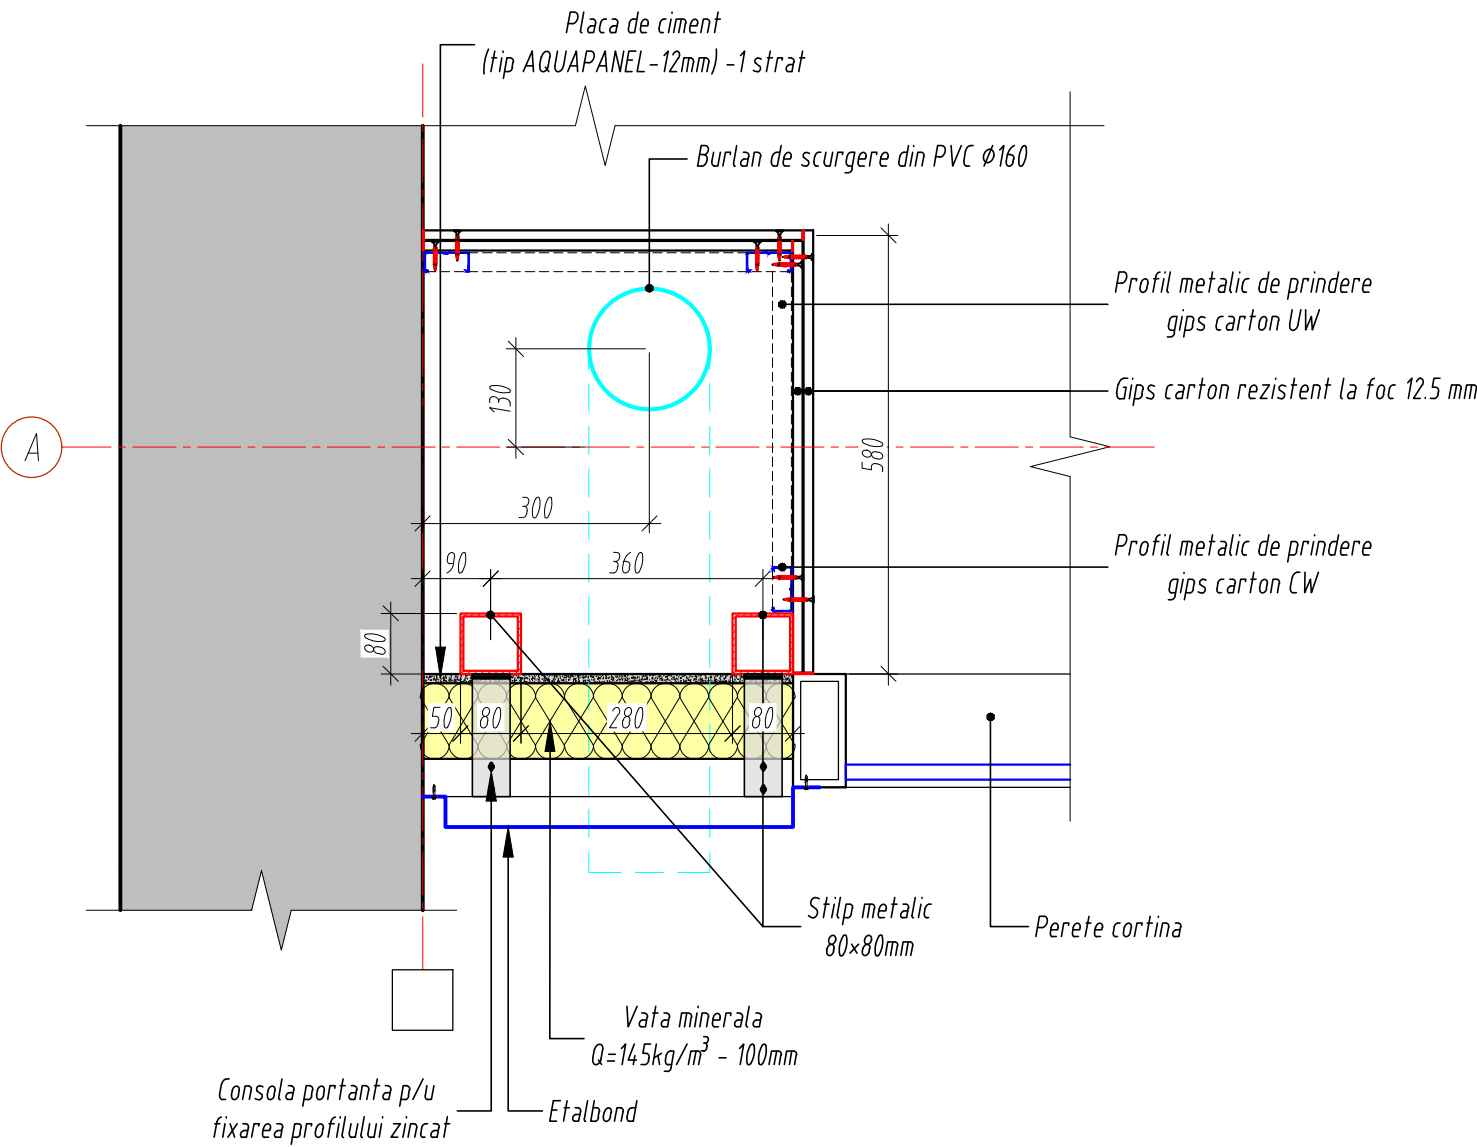

BENEFICIAR:						Nr. 01/2025-SA			
IMSP SCM "Sfânta Treime"						Replanificarea incaperilor si edificarea unei anexe la cladirea cu nr. cad. 0100414.199.02, in vederea extinderii holului intrarii principale, pe terenul cu nr. cad. 0100414.199, situat in mun. Chisinau, str. Alecu Russo nr. 11, bl. 1.			
Mod.	Nr.sec.	Coala	Nr.doc.	Semn.	Data	Anexa	Faza	Plansa	Planse
ASP	Prescureanu Gr						PE	23	
Arh.	Ojog A.								
						Detaliu de captusire a metalului Sc.1:10	"REZARCH STRUCTURE" S.R.L.		

Schema de montare tavan suspendat Sc. 1:100

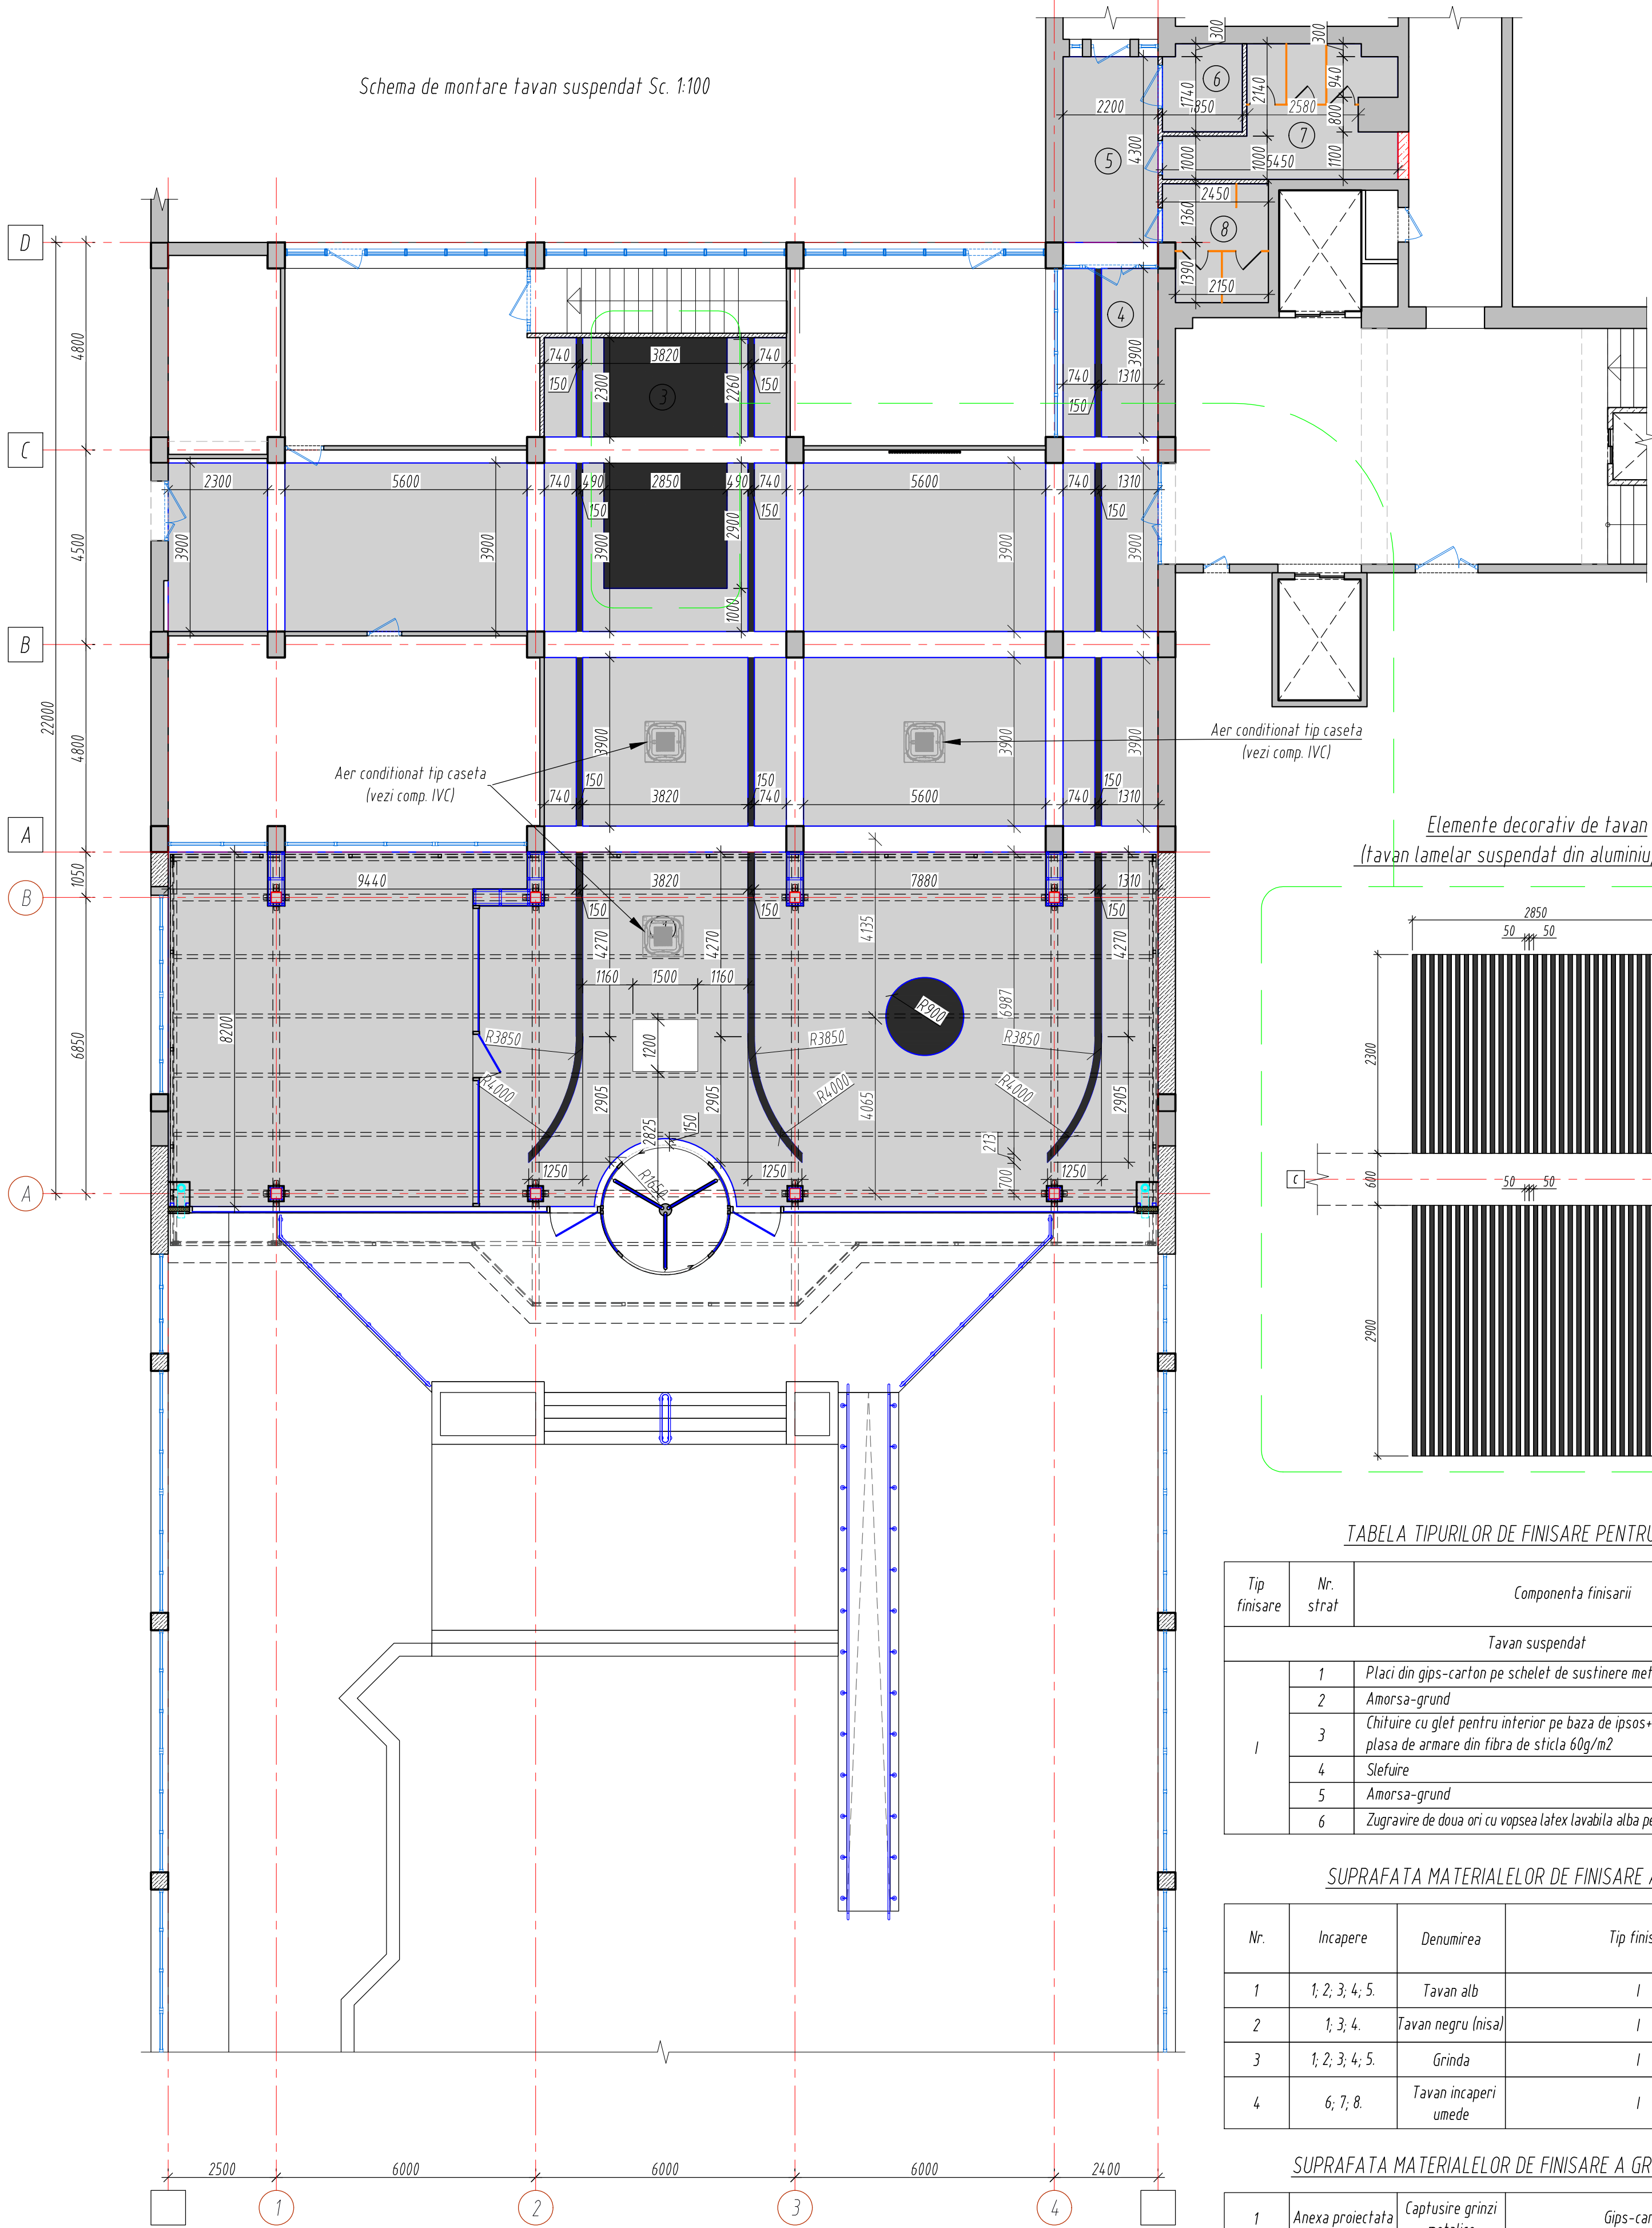

Elemente decorativ de tavan
(tavan lamelar suspendat din aluminiu, ral7021)

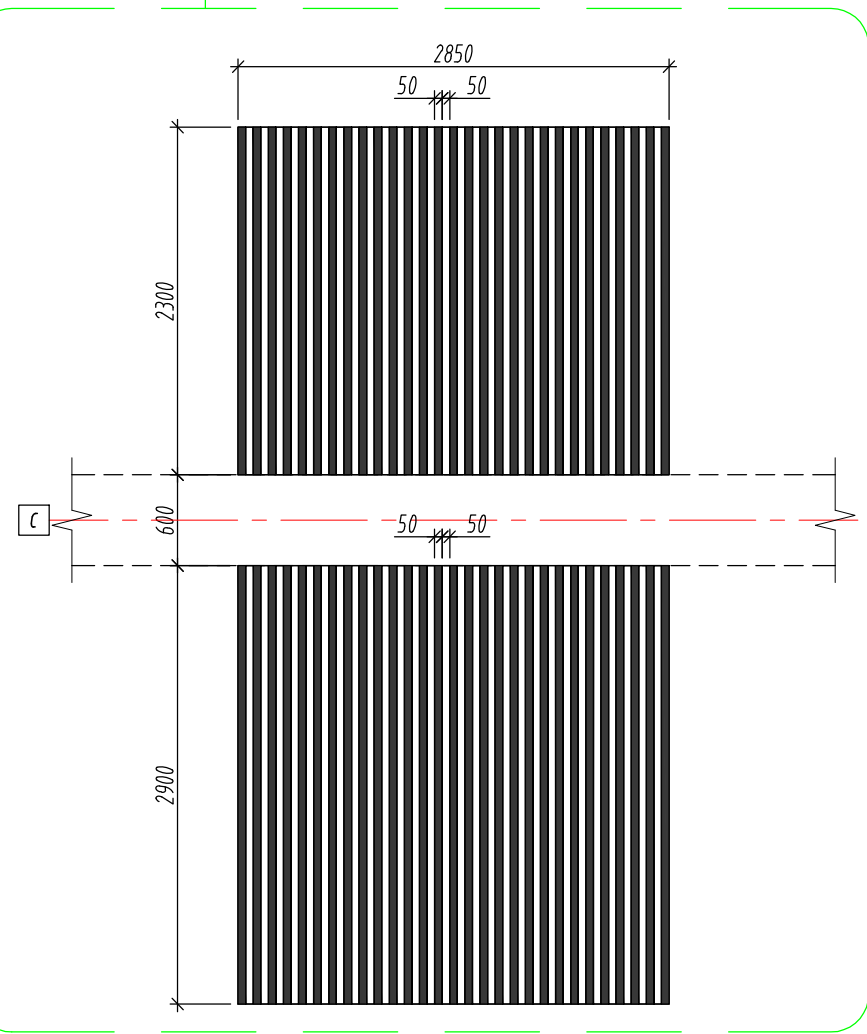


TABELA TIPURILOR DE FINISARE PENTRU TAVANE

Tip finisare	Nr. strat	Componenta finisarii	Grosime (mm)
Tavan suspendat			
I	1	Placi din gips-carton pe schelet de sustinere metalic	125
	2	Amorsa-grund	1 strat
	3	Chituire cu glet pentru interior pe baza de ipsos+ plasa de armare din fibra de sticla 60g/m2	1-2
	4	Slefuire	
	5	Amorsa-grund	1 strat
	6	Zugravire de doua ori cu vopsea latex lavabila alba pentru interior	2 straturi


SUPRAFATA MATERIALELOR DE FINISARE A TAVANULUI

Nr.	Incapere	Denumirea	Tip finisare	Suprafat tavan
1	1, 2, 3, 4, 5.	Tavan alb	I	325 m ²
2	1, 3, 4.	Tavan negru (nisa)	I	30 m ²
3	1, 2, 3, 4, 5.	Grinda	I	92 m ²
4	6, 7, 8.	Tavan incaperi umede	I	22 m ²

SUPRAFATA MATERIALELOR DE FINISARE A GRINZILOR METALICE


1	Anexa proiectata	Captusire grinzi metalice	Gips-carton	245.0 m ²
---	------------------	---------------------------	-------------	----------------------

Schema de montare a placilor de ceramogranit pe pardosea Sc. 1:100

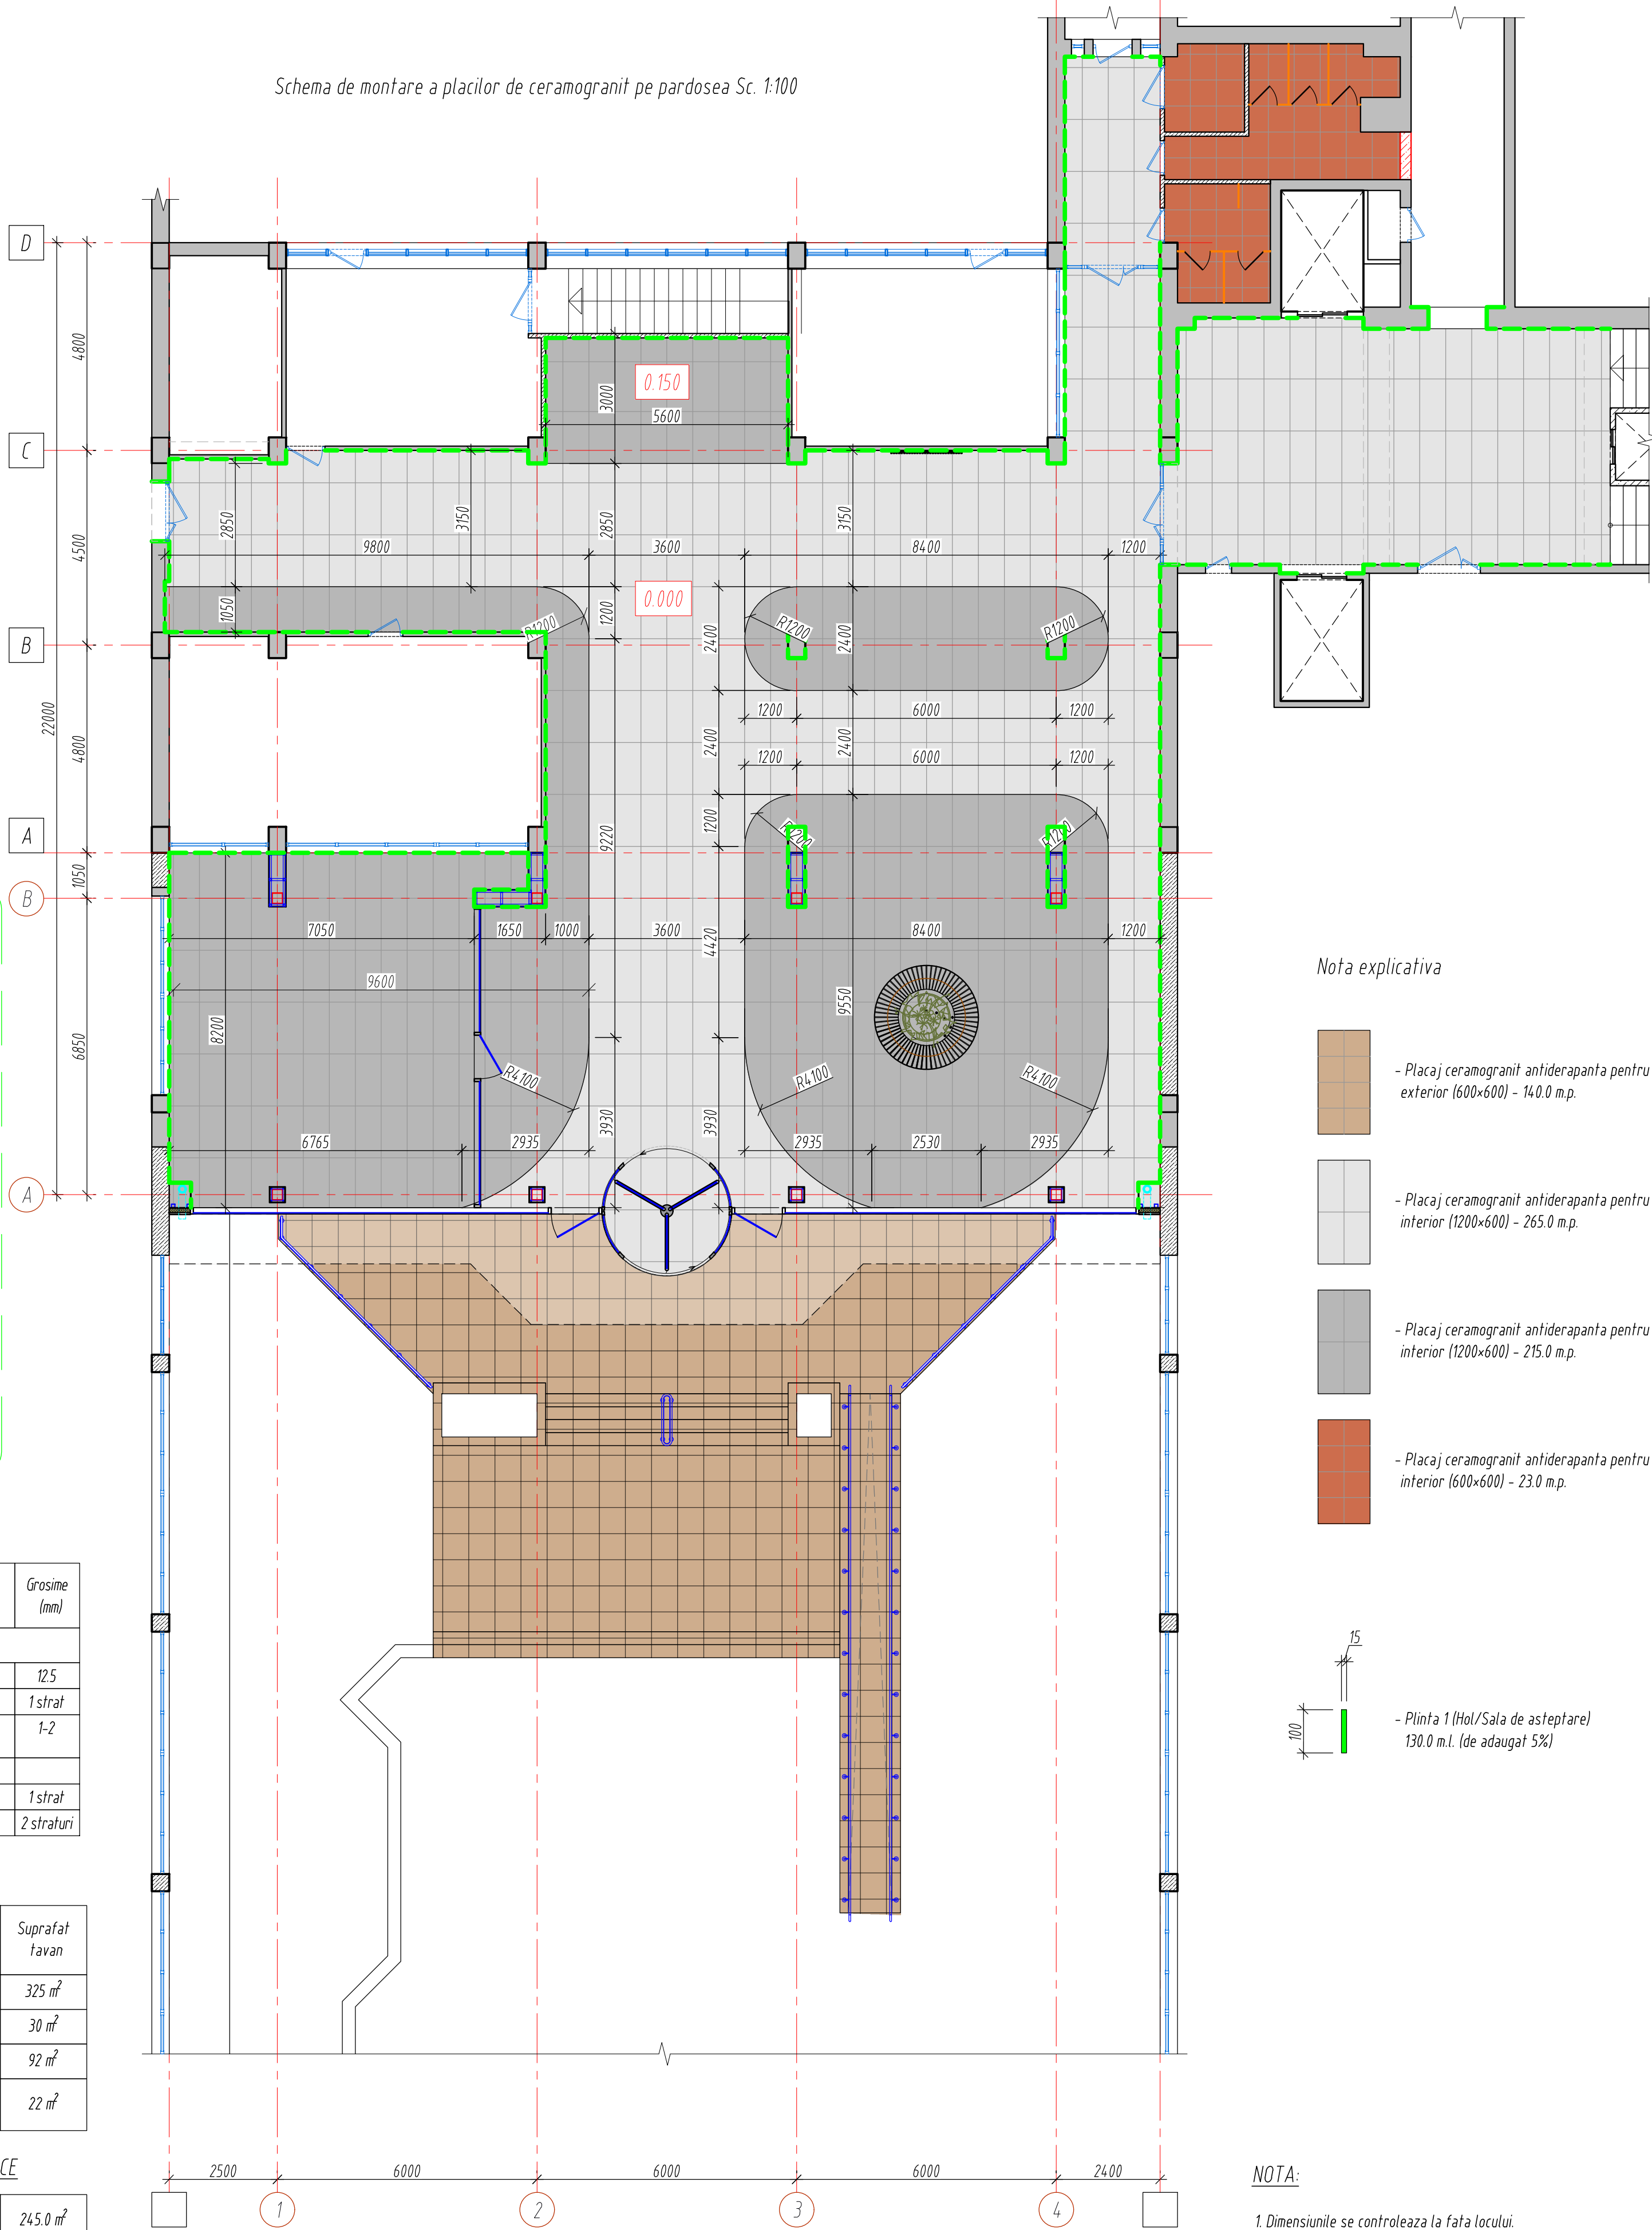

Nota explicativa

- Placaj ceramogranit antiderapanta pentru exterior (600x600) - 140.0 m.p.
- Placaj ceramogranit antiderapanta pentru interior (1200x600) - 265.0 m.p.
- Placaj ceramogranit antiderapanta pentru interior (1200x600) - 215.0 m.p.
- Placaj ceramogranit antiderapanta pentru interior (600x600) - 23.0 m.p.

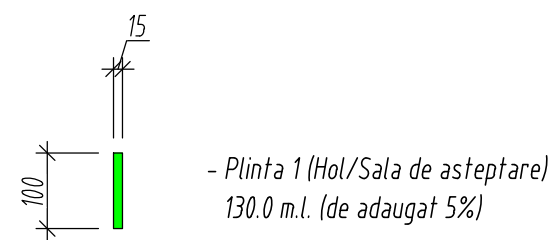


NOTA:

- Dimensiunile se controleaza la fata locului.
- Toate dimensiunile sunt date pentru pardosea fara surplus.

BENEFICIAR: IMSP SCM "Sfanta Treime"						Nr. 01/2025-SA			
Replanificarea incaperilor si edificarea unei anexe la cladirea cu nr. cad. 0100474.199.02, in vederea extinderii holului intrarii principale, pe terenul cu nr. cad. 0100474.199, situat in mun. Chisinau, str. Alecu Russo nr. 11, bl. 1.									
Mod.	Nr.sec.	Coala	Nr.doc.	Semn.	Data	Anexa	Faza	Plansa	Planse
ASP	Prescureanu Gr						PE	24	
Arh.	Ojog A.								
Schema de montare tavan suspendat Sc. 1:100 Schema de montare a placilor de ceramogranit pe pardosea Sc. 1:100						"REZARCH STRUCTURE" S.R.L.			


Schema de montare intrerupatoare si dispozitive de iluminare Sc. 1:100

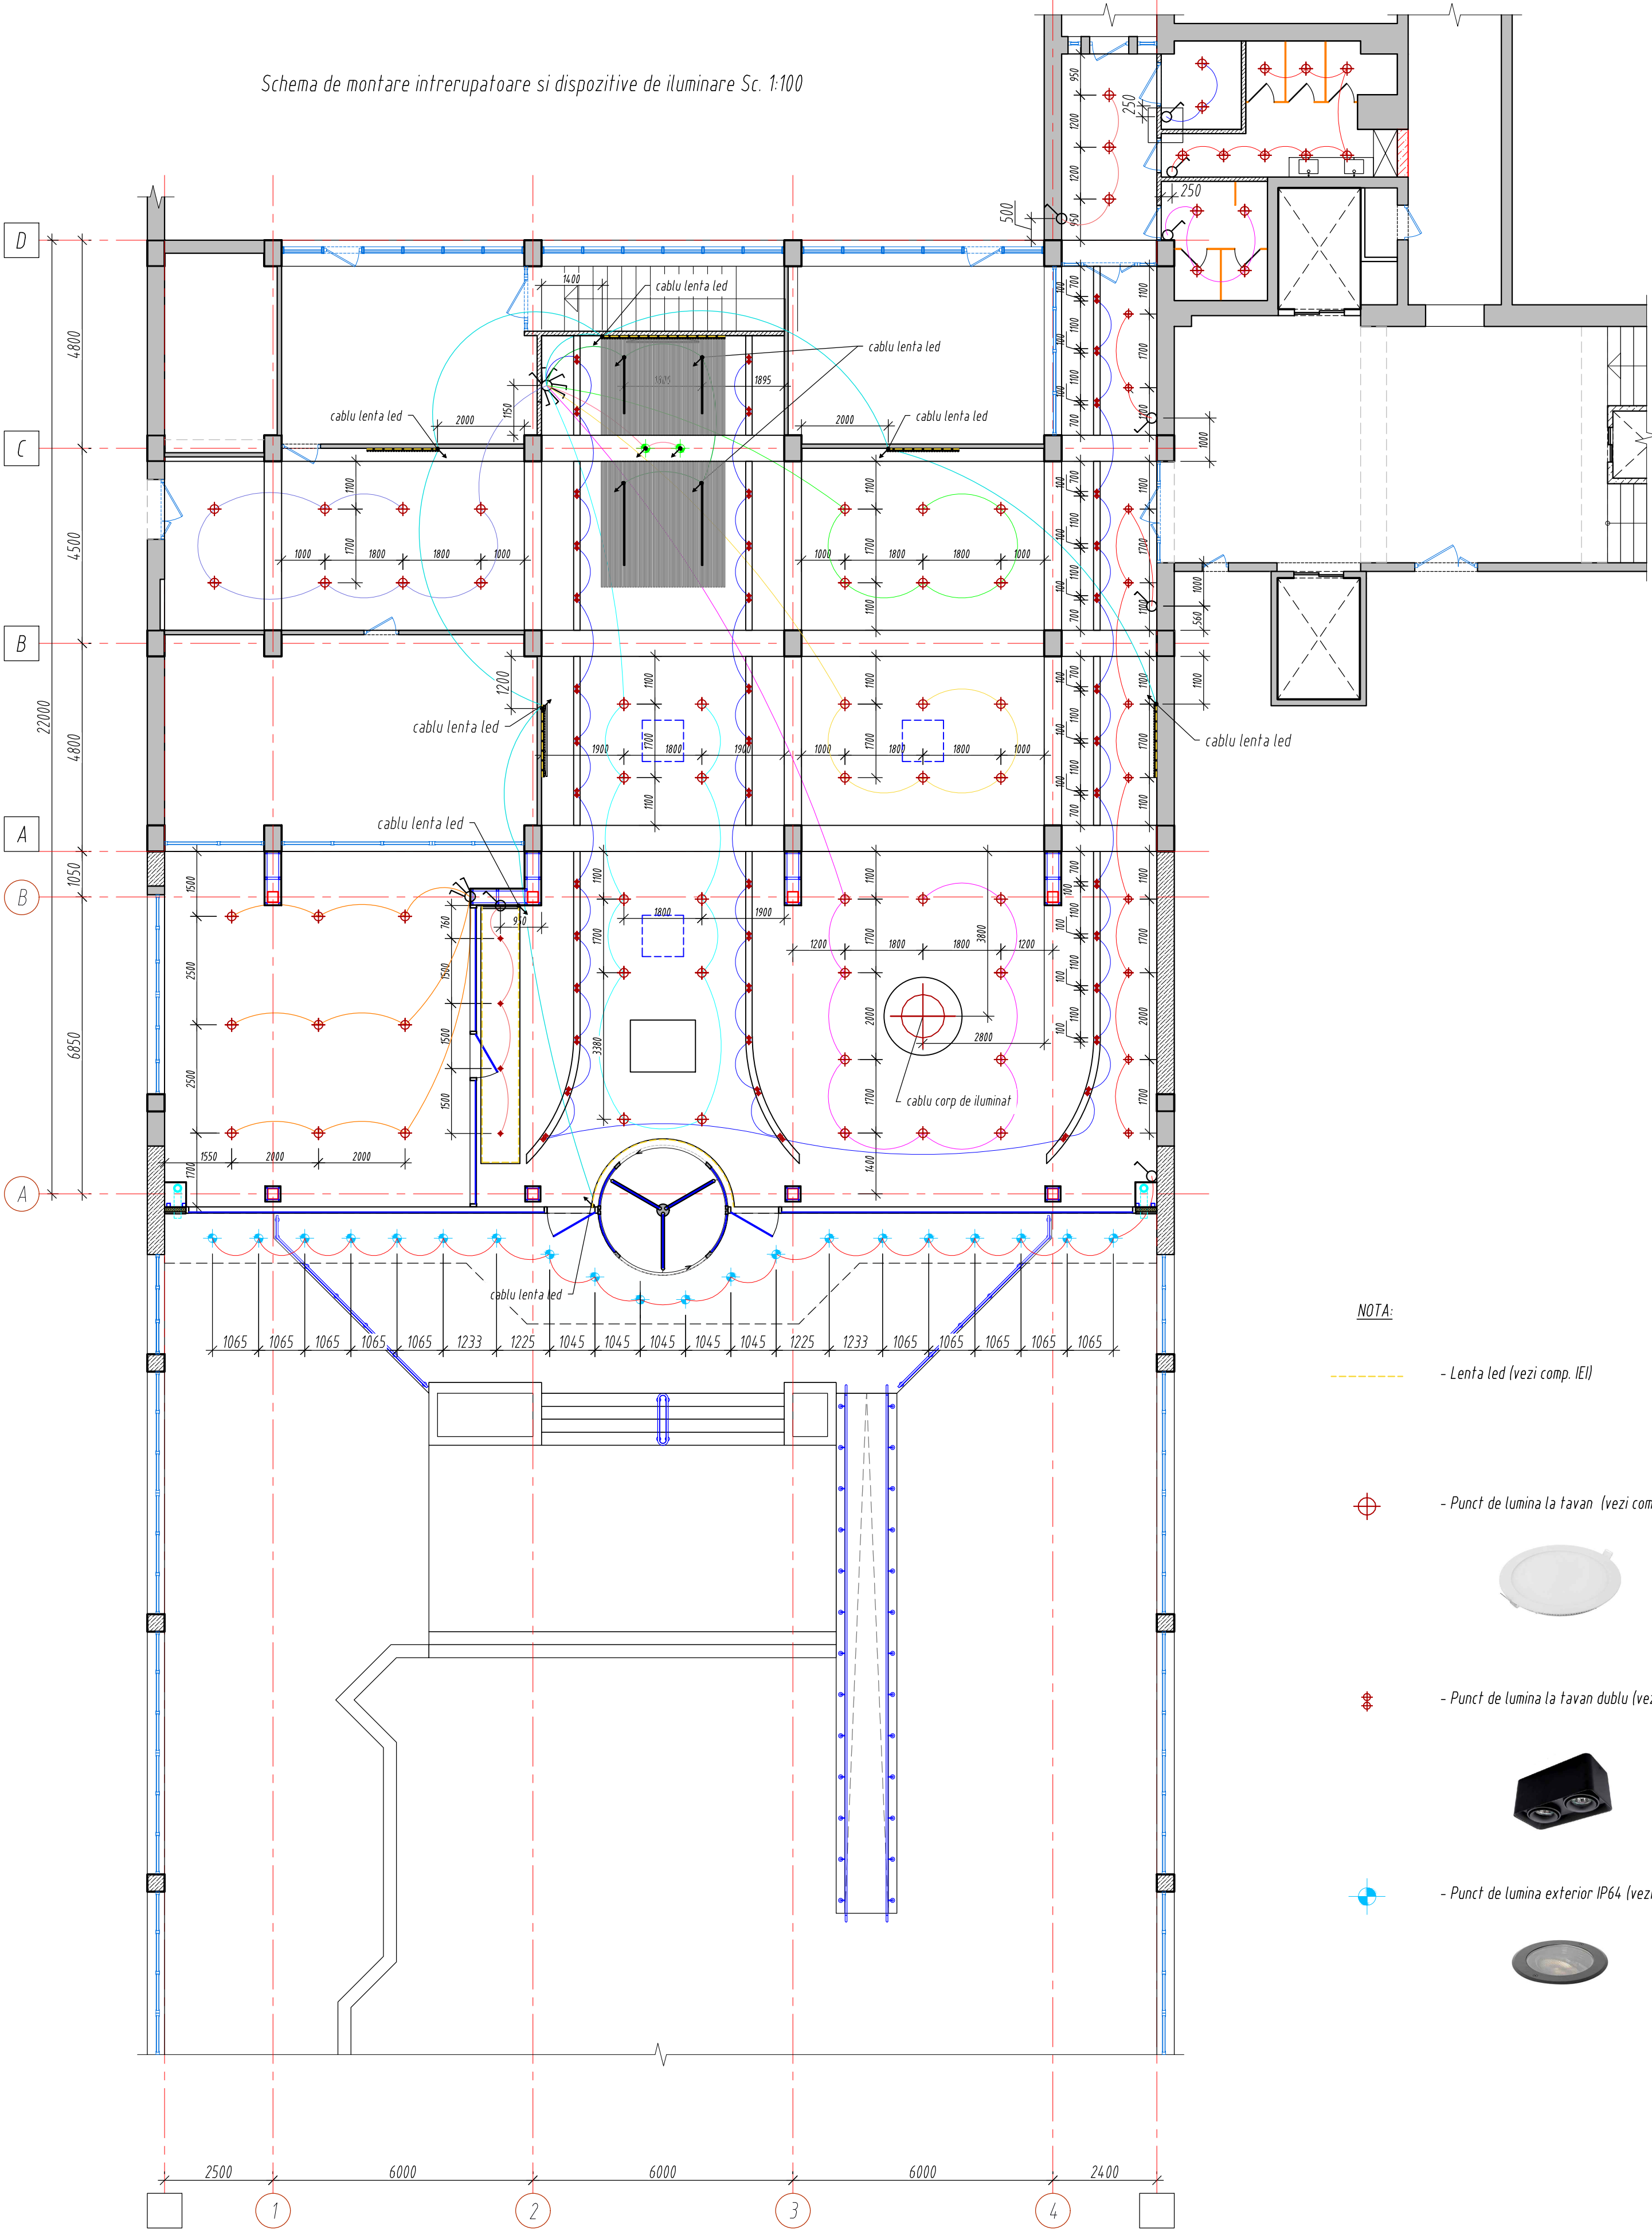

NOTA:

- Lentă led (vezi comp. IEI)
- Punct de lumina la favan (vezi comp. IEI)
- Punct de lumina la favan dublu (vezi comp. IEI)
- Punct de lumina exterior IP64 (vezi comp. IEI)

Schema de montare rețele electrice Sc. 1:100

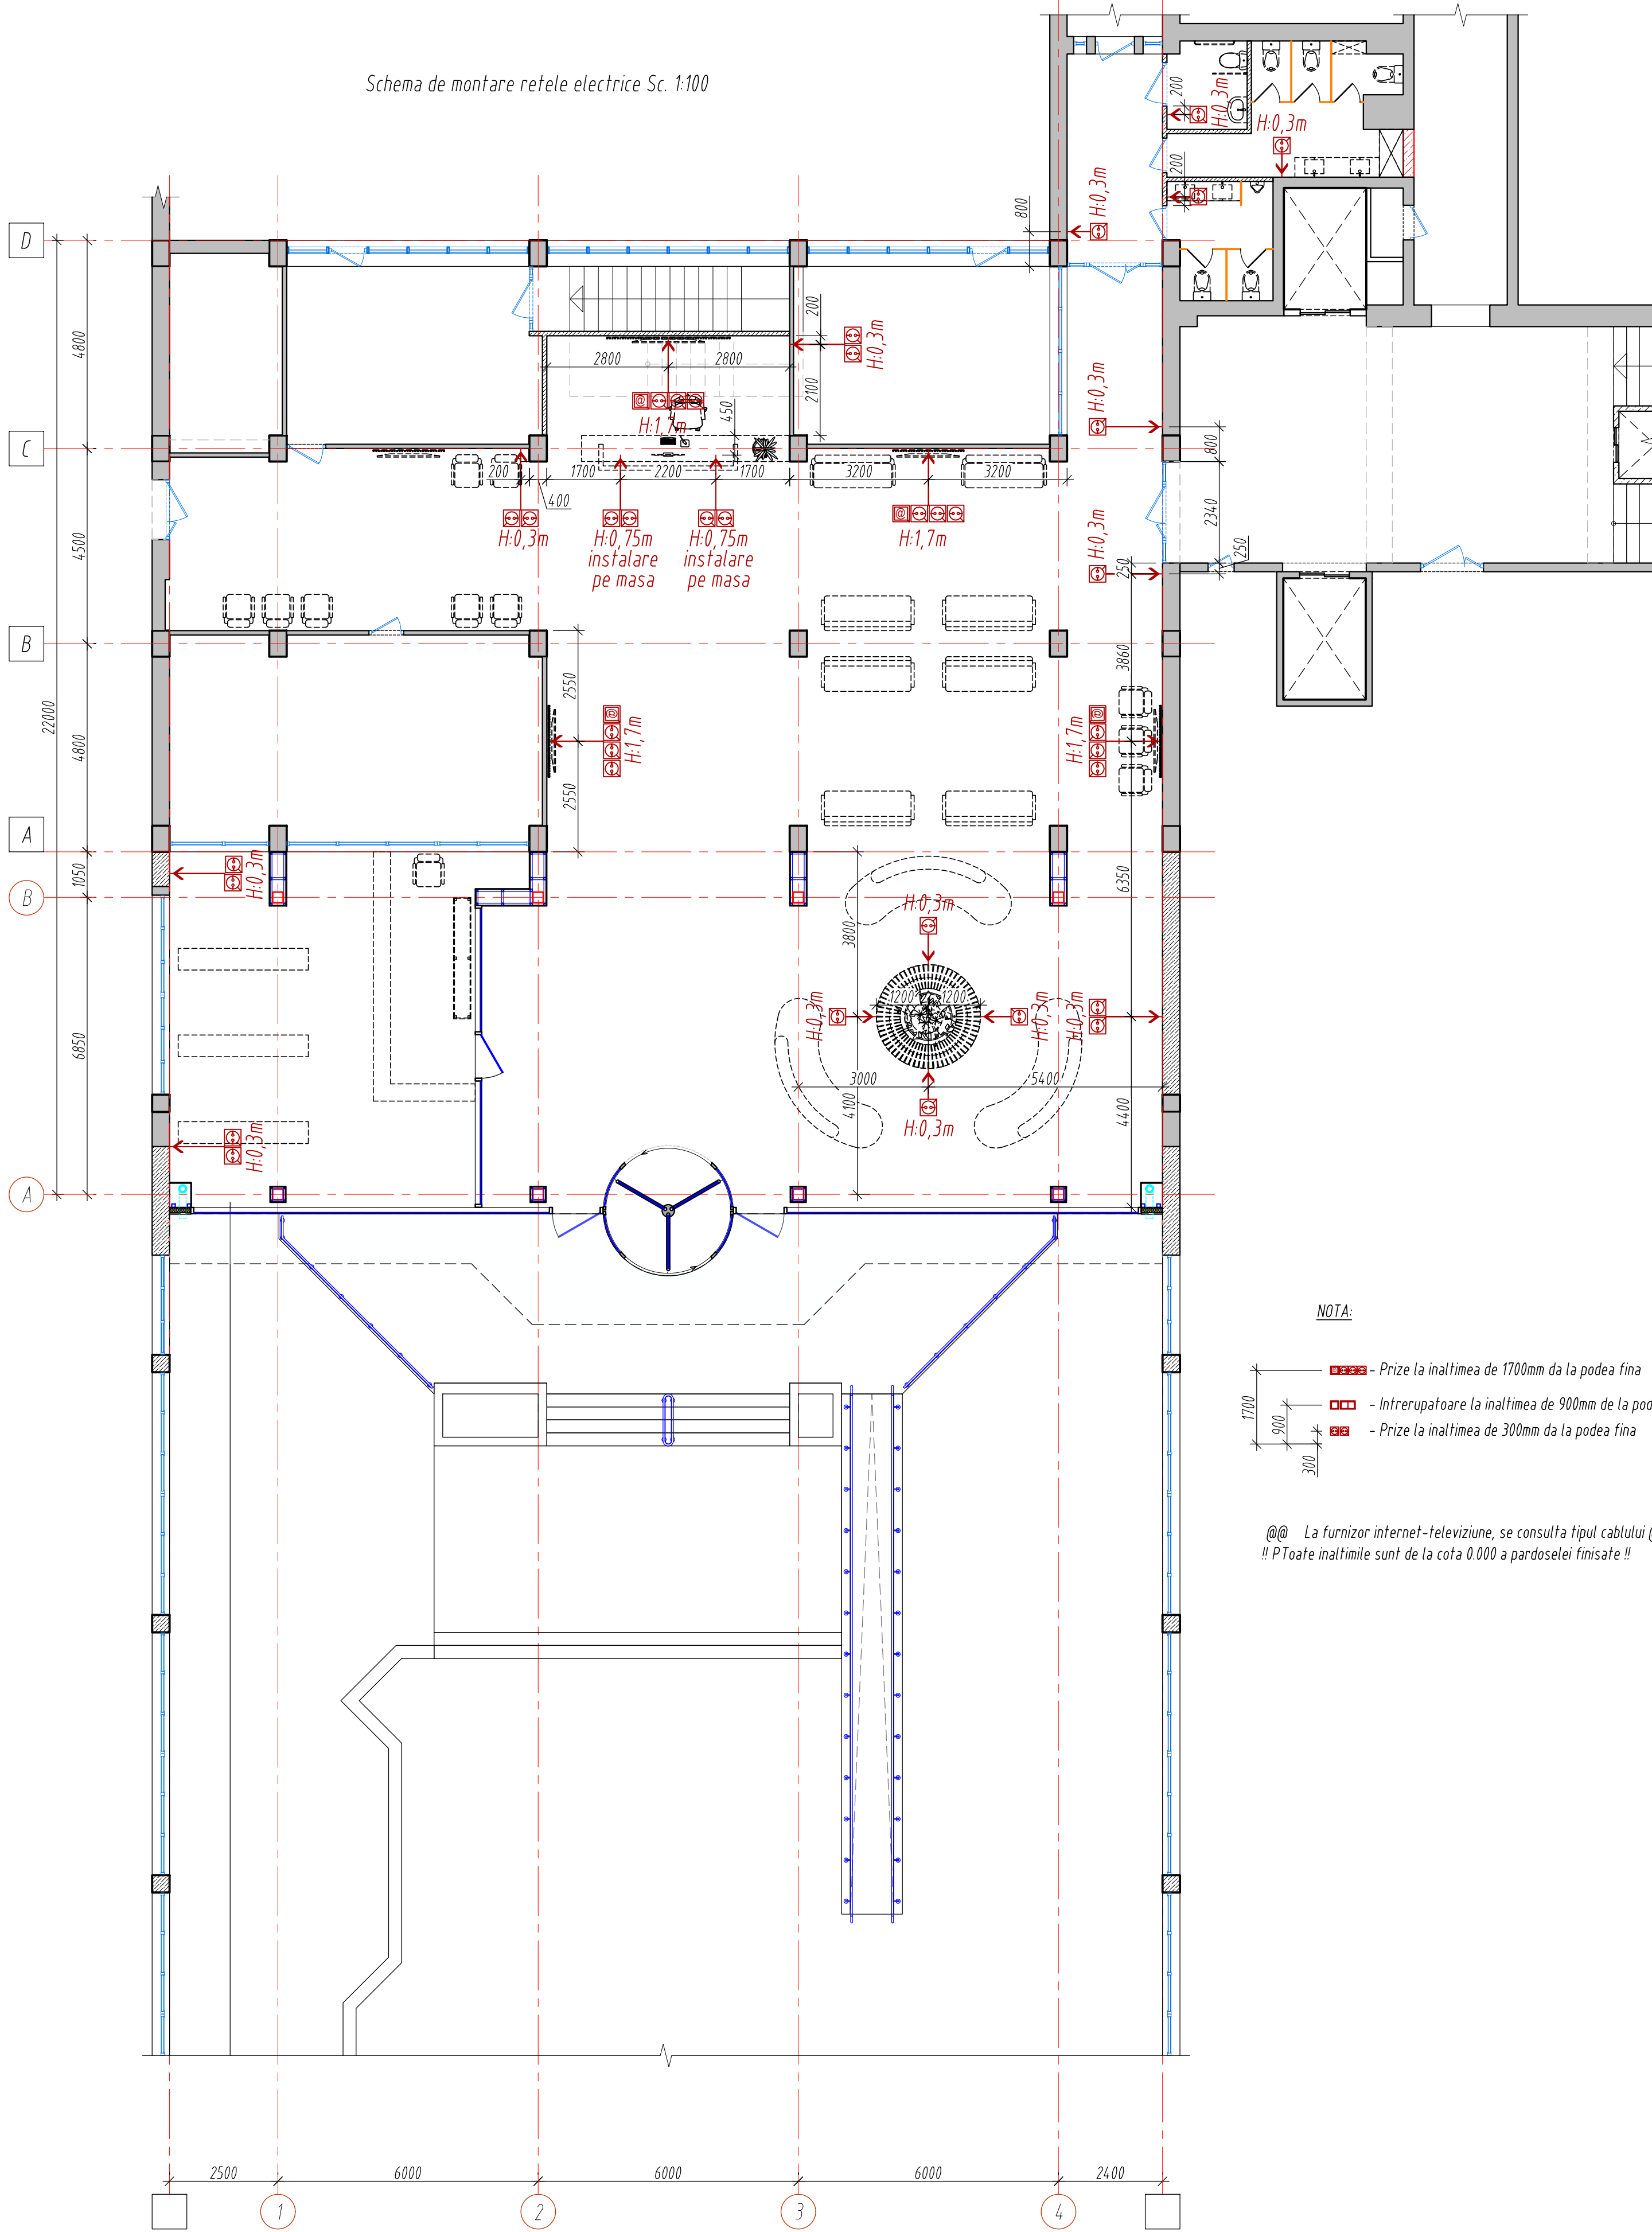

NOTA:

- Prize la înălțimea de 1700mm da la podea fina
 - Intrerupătoare la înălțimea de 900mm de la podea fina
 - Prize la înălțimea de 300mm da la podea fina
- @@ La furnizor internet-televiziune, se consulta tipul cablului @@
!! PToate înalțimile sunt de la cota 0.000 a pardoselei finisate !!

BENEFICIAR:						Nr. 01/2025-SA			
IMSP SCM "Sfânta Treime"						Replanificarea incaperilor si edificarea unei anexe la cladirea cu nr. cad. 0100414, 199.02, in vederea extinderii holului intrarii principale, pe terenul cu nr. cad. 0100414, 199, situat in mun. Chisinau, str. Alecu Russo nr. 11, bl. 1.			
Mod.	Nr.sec.	Coala	Nr.doc.	Semn.	Data	Anexa	Faza	Plansa	Planse
ASP	Prescureanu Gr						PE	25	
Arh.	Ojog A.					Schema de montare intrerupatoare si dispozitive de iluminare Sc. 1:100			
						Schema de montare rețele electrice Sc. 1:100			

"REZARCH STRUCTURE" S.R.L.

Schema amplasare mobilier si obiecte sanitare, Sc. 1:200

Elemente decorativ de perete
(lamelar din aluminiu, ral7021
(2 bucati)

50 50

2540

1650




22900

2700 6000 6000 6000 2600

23300

1 2 3 4







- Elemente decorativ de perete
(lamelar din aluminiu, ral7021)
(1 bucata)

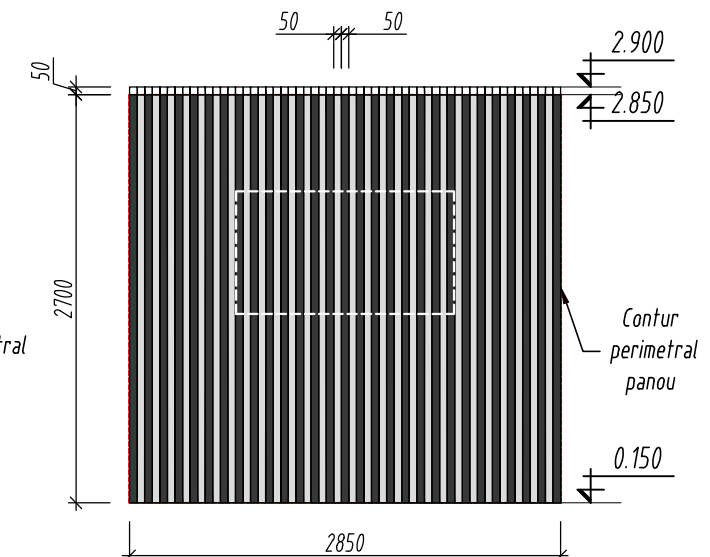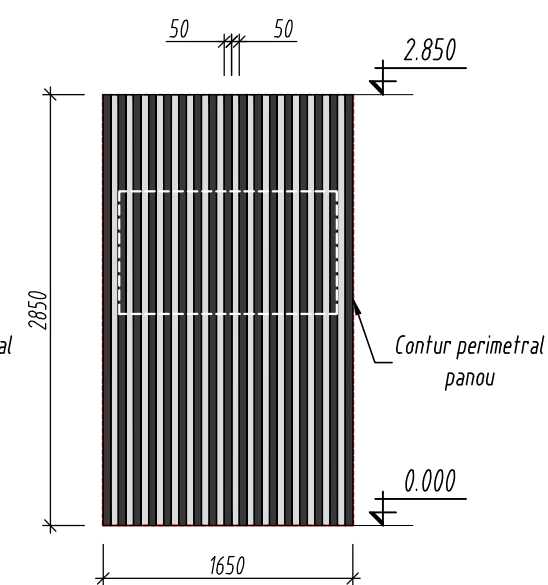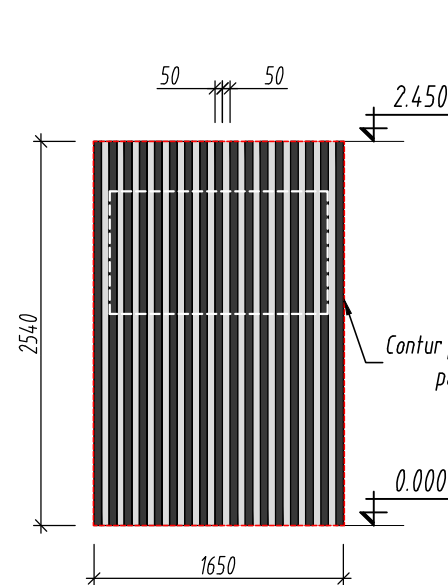

Elementele decorative de perete (lamelar din aluminiu RAL 7021), vor fi montate pe panouri PAL melaminat cu grosimea de 18 mm Ral 7047. Elementele decorative din aluminiu vor fi prinse de panou prin prindere ascunsă.

1. Dimensiunile se controleaza la fata locului.
2. Toate dimensiunile sunt date pentru pereti fara finisaj.
3. Modul de conexiune a instalatiilor sanitare se efectueaza în dependenta de modelul obiectului si indicatiile producatorului.

<u>BENEFICIAR:</u> IMSP SCM "Sfânta Treime"						Nr. 01/2025-SA				
						Replanificarea incaperilor si edificarea unei anexe la cladirea cu nr. cad. 0100414.199.02, in vederea extinderii holului intrarii principale, pe terenul cu nr. cad. 0100414.199, situat in mun. Chisinau, str. Alecu Russo nr. 11, bl. 1.				
Mod.	Nr.sec.	Coala	Nr.doc.	Semn.	Data					
						Anexa		Faza	Plansa	Planse
ASP		Prescureanu Gr						PE	26	
Arh.		Ojog A.				Schema amplasare mobilier si obiecte sanitare, Sc. 1:200		"REZARCH STRUCTURE" S.R.L.		

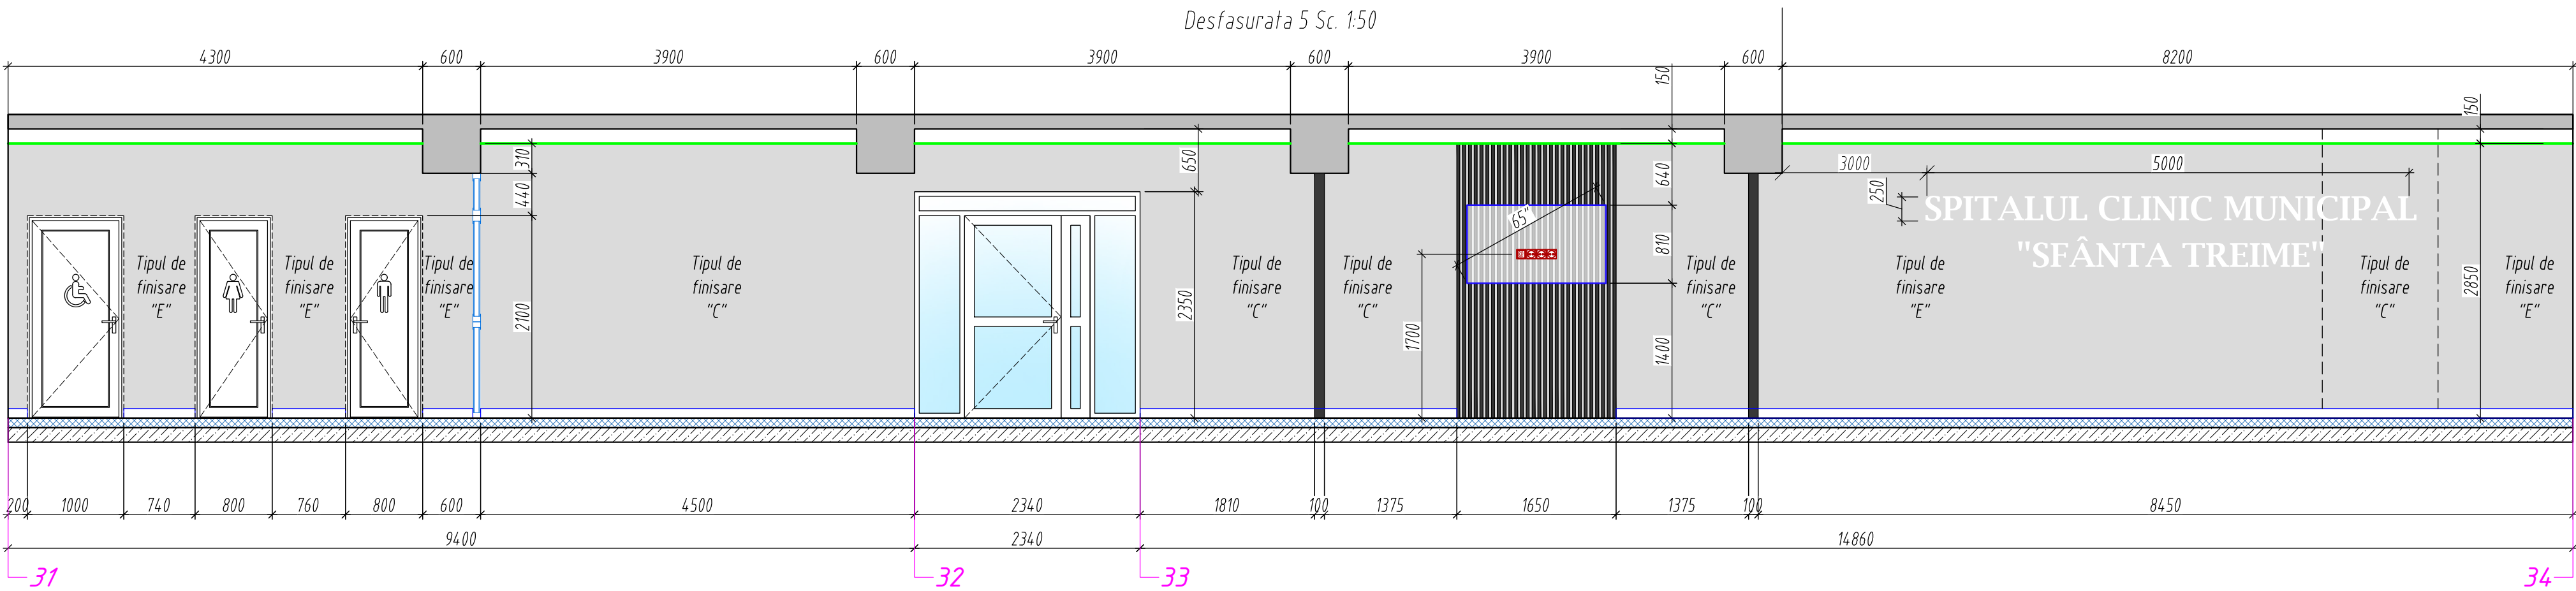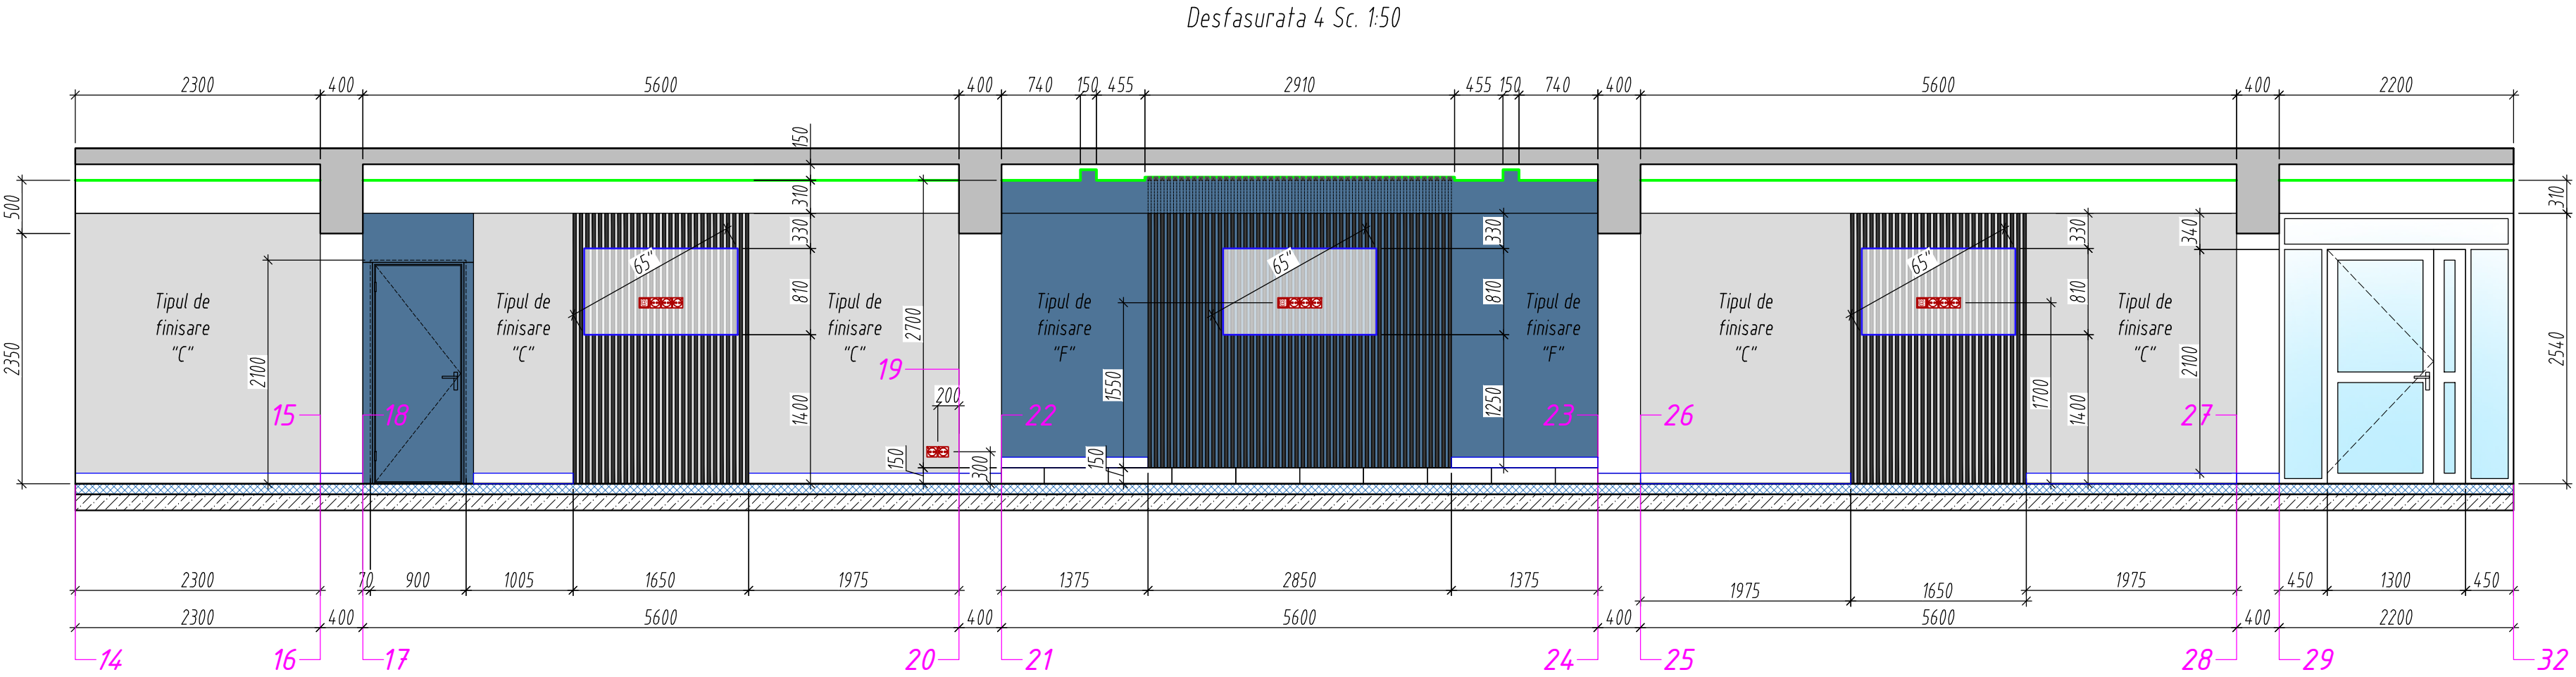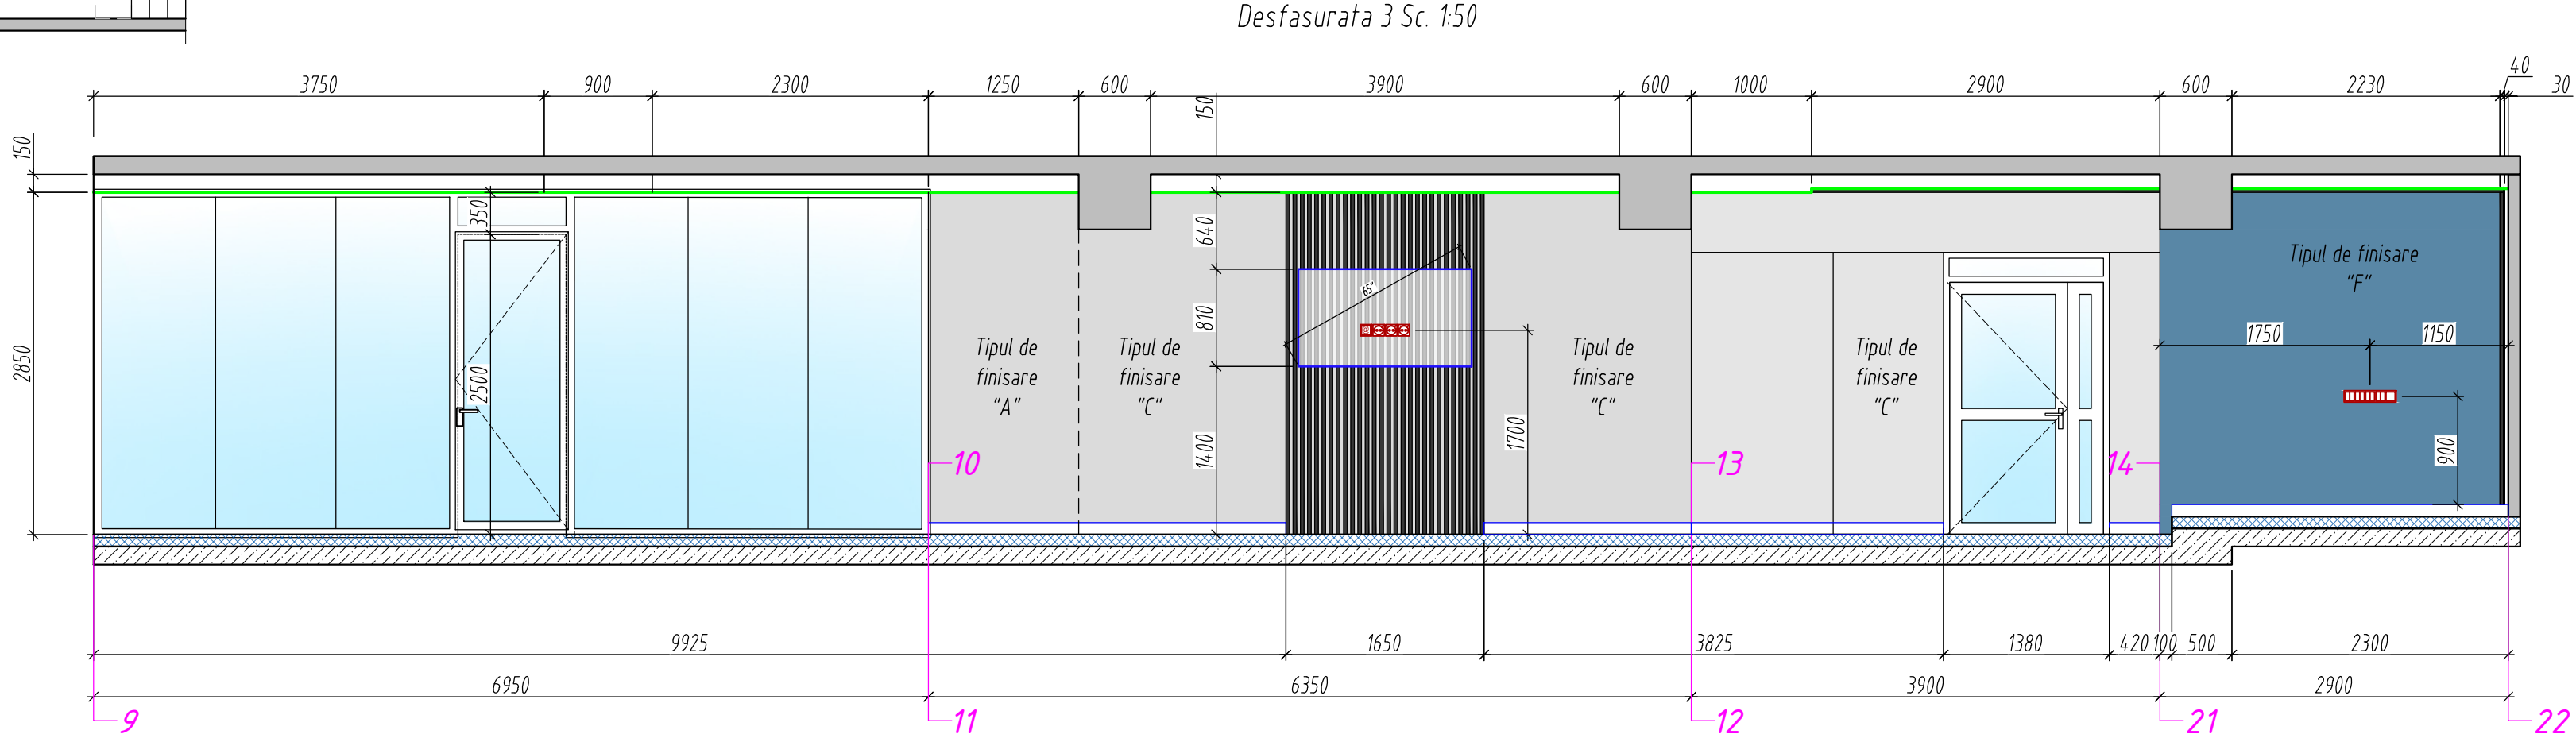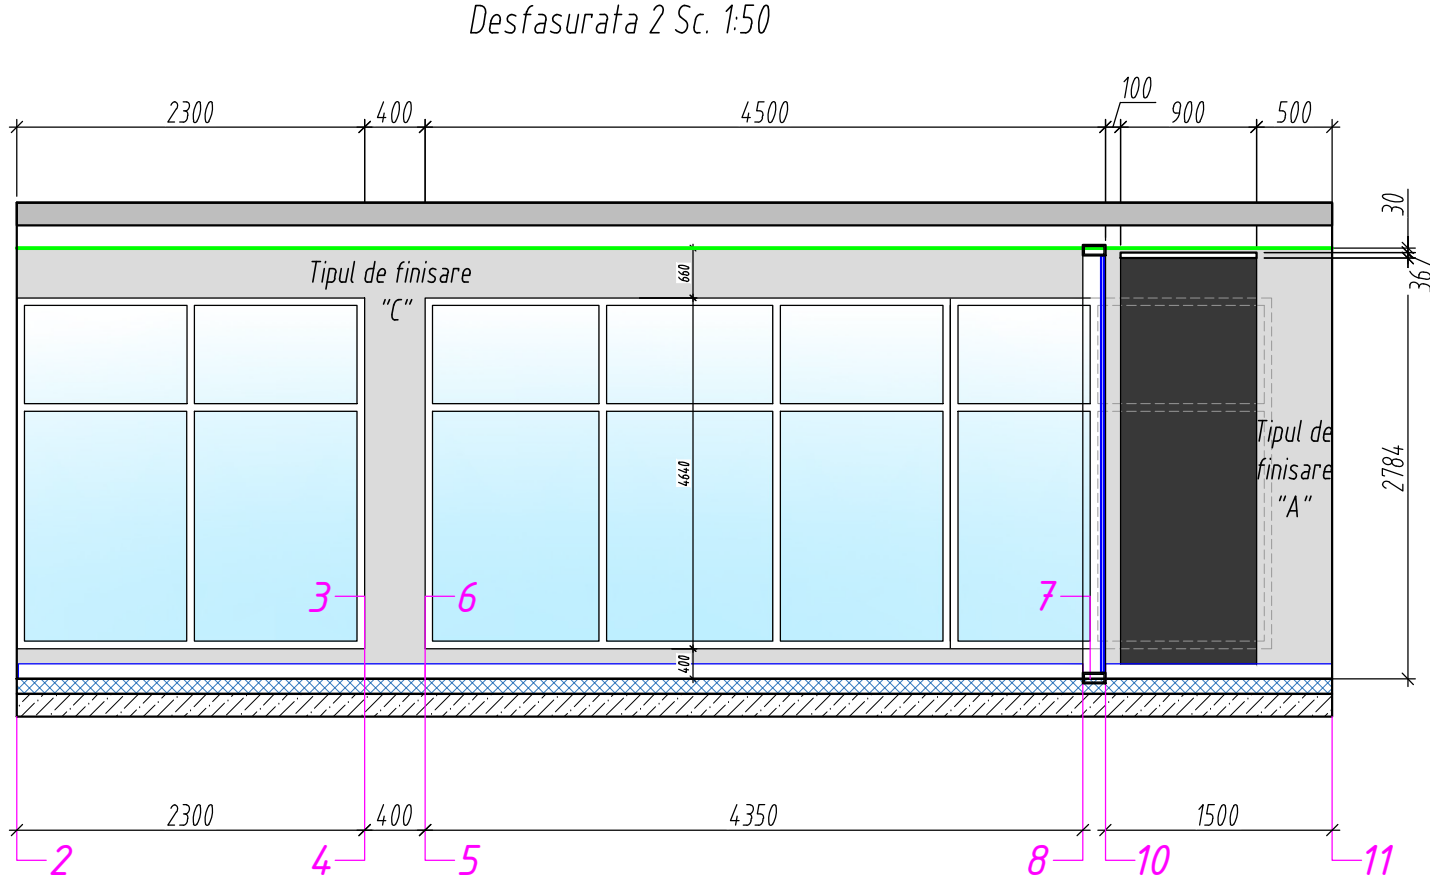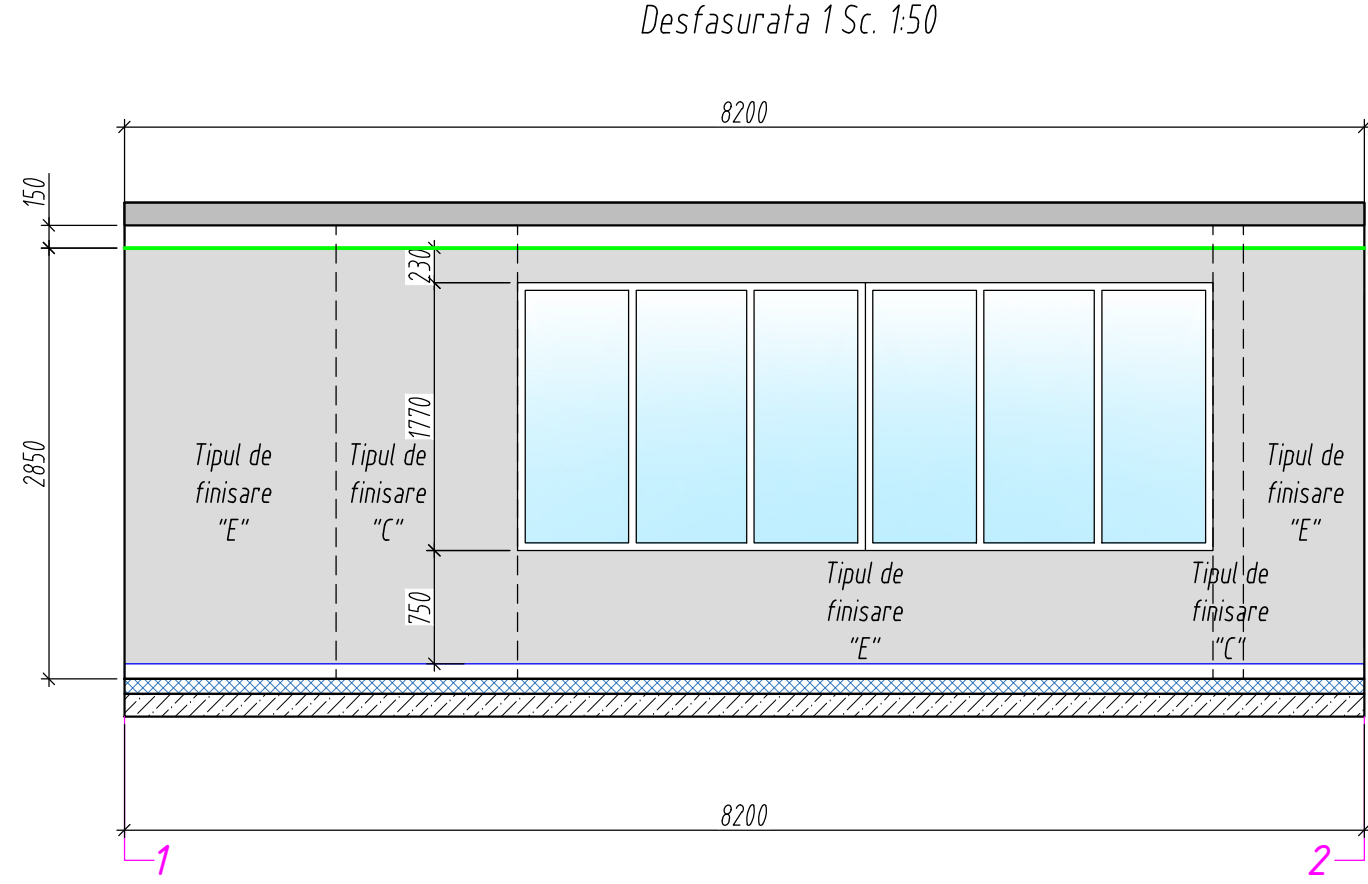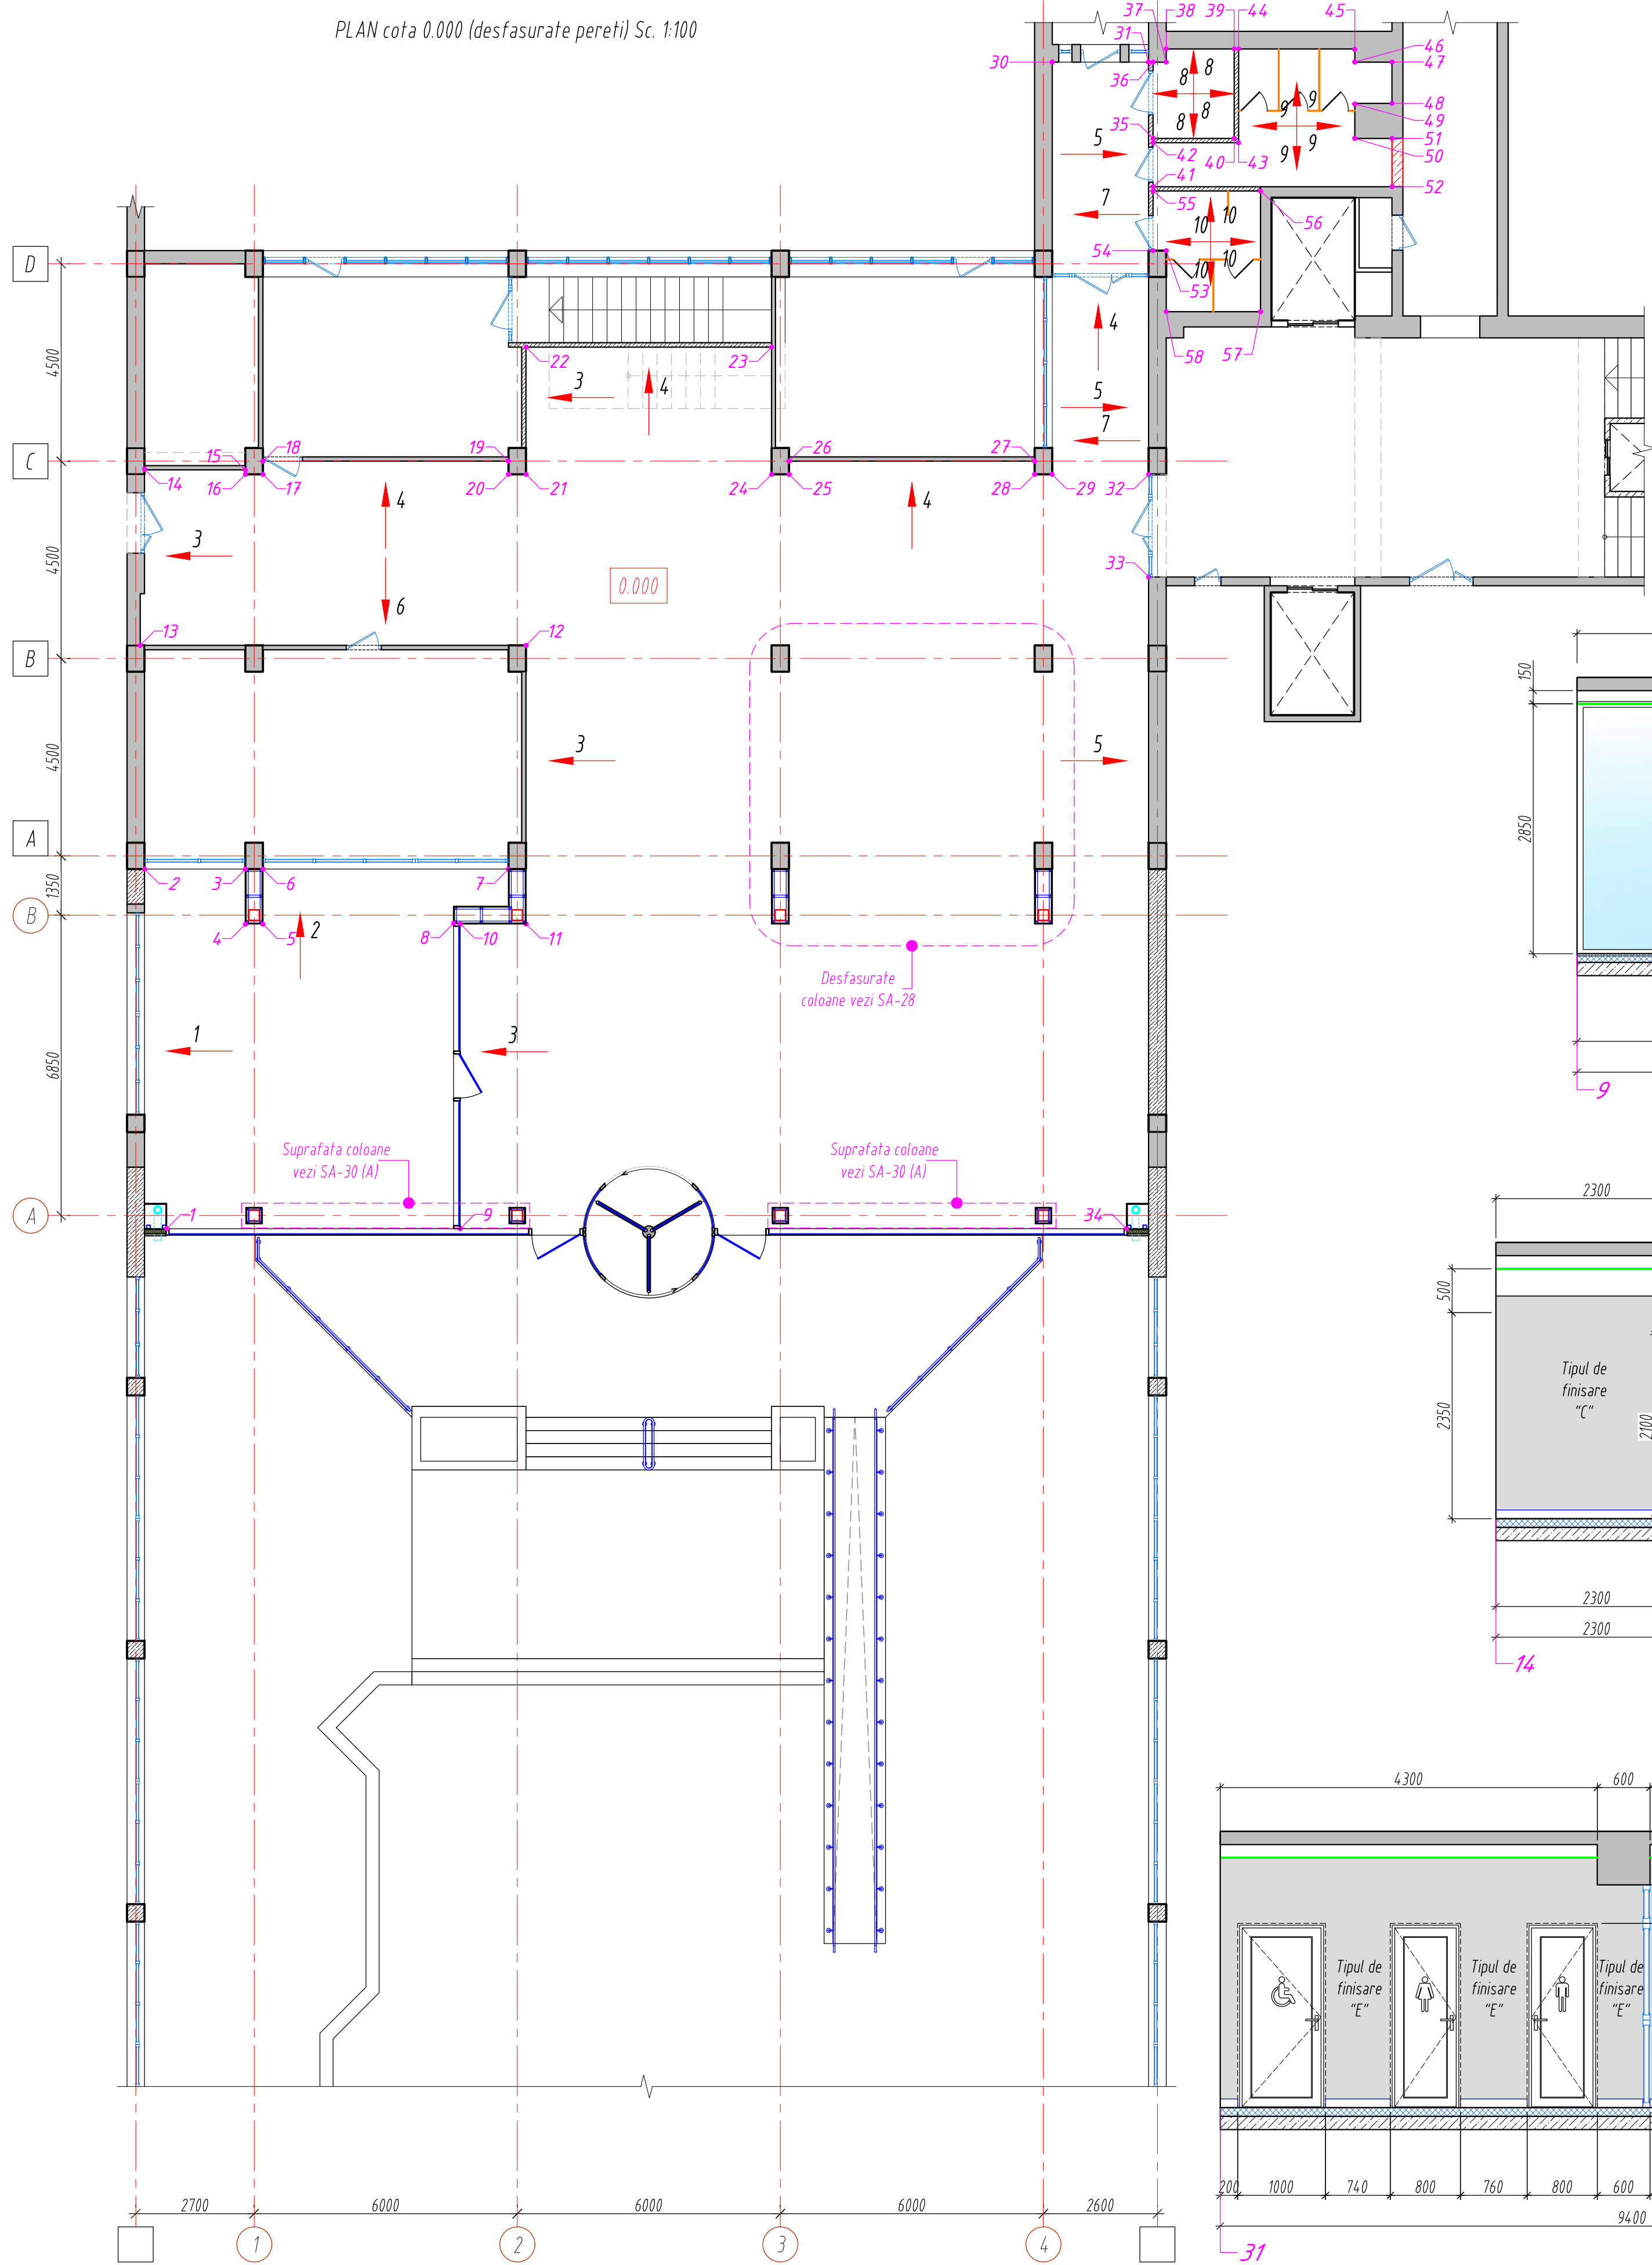


NOTA:


Tipurile de finisare pereti, vezi "BORDEROU TIPURI DE FINISARE PERETI" plans SA-30

BENEFICIAR:					Nr. 01/2025-SA		
IMSP SCM "Sfânta Treime"					Replanificarea incaperilor si edificarea unei anexe la cladirea cu nr. cad. 01004/14.199.02, in vederea extinderii holului intrarii principale, pe terenul cu nr. cad. 01004/14.199, situat in mun. Chisinau, str. Alecu Russo nr. 11, bl. 1.		
Mod.	Nr.sec.	Coala	Nr.doc.	Semn.	Data	Anexa	Faza
ASP	Prescurtare	Gr.					PE
Arh.	Ojog A.						27
PLAN cota 0.000 (desfasurate pereti) Sc 1:100						Desfasurata 1.5 Sc 1:50	
						"REZARCH STRUCTURE" S.R.L.	


Desfasurata 6 Sc. 1:50

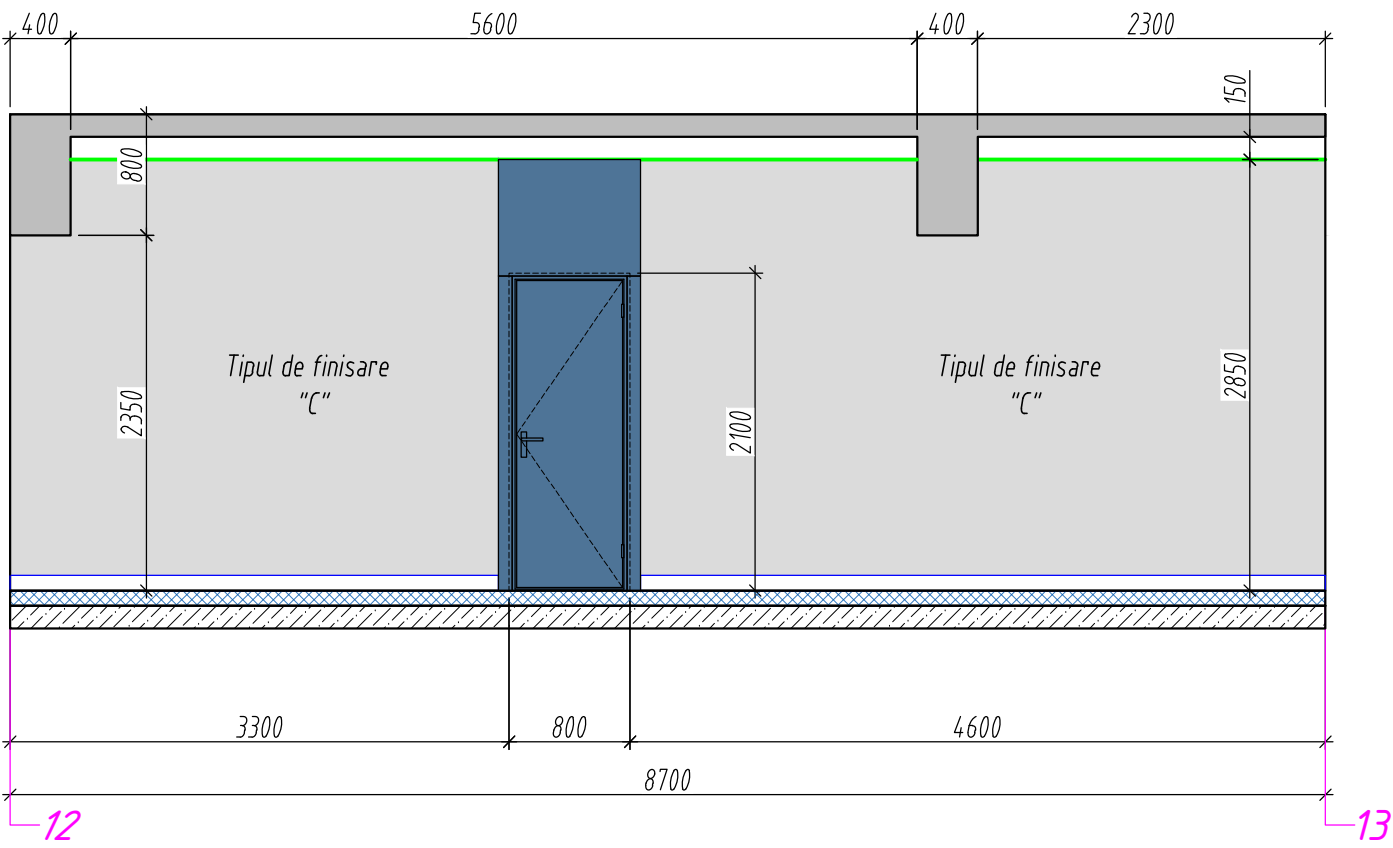

Desfasurata 7 Sc. 1:50

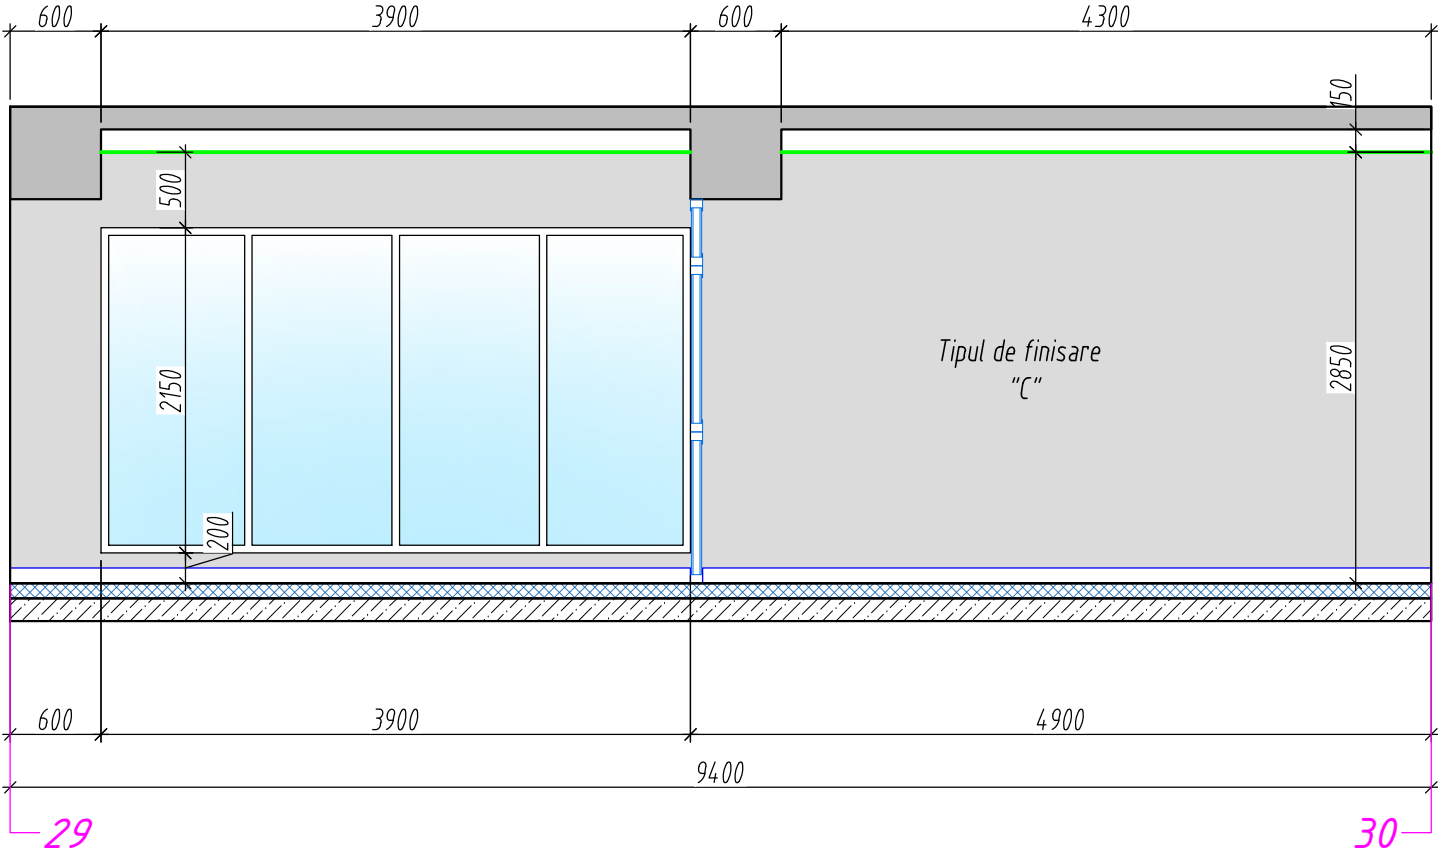

Desfasurata coloane (ceramogranit 2400x1200) Sc. 1:50

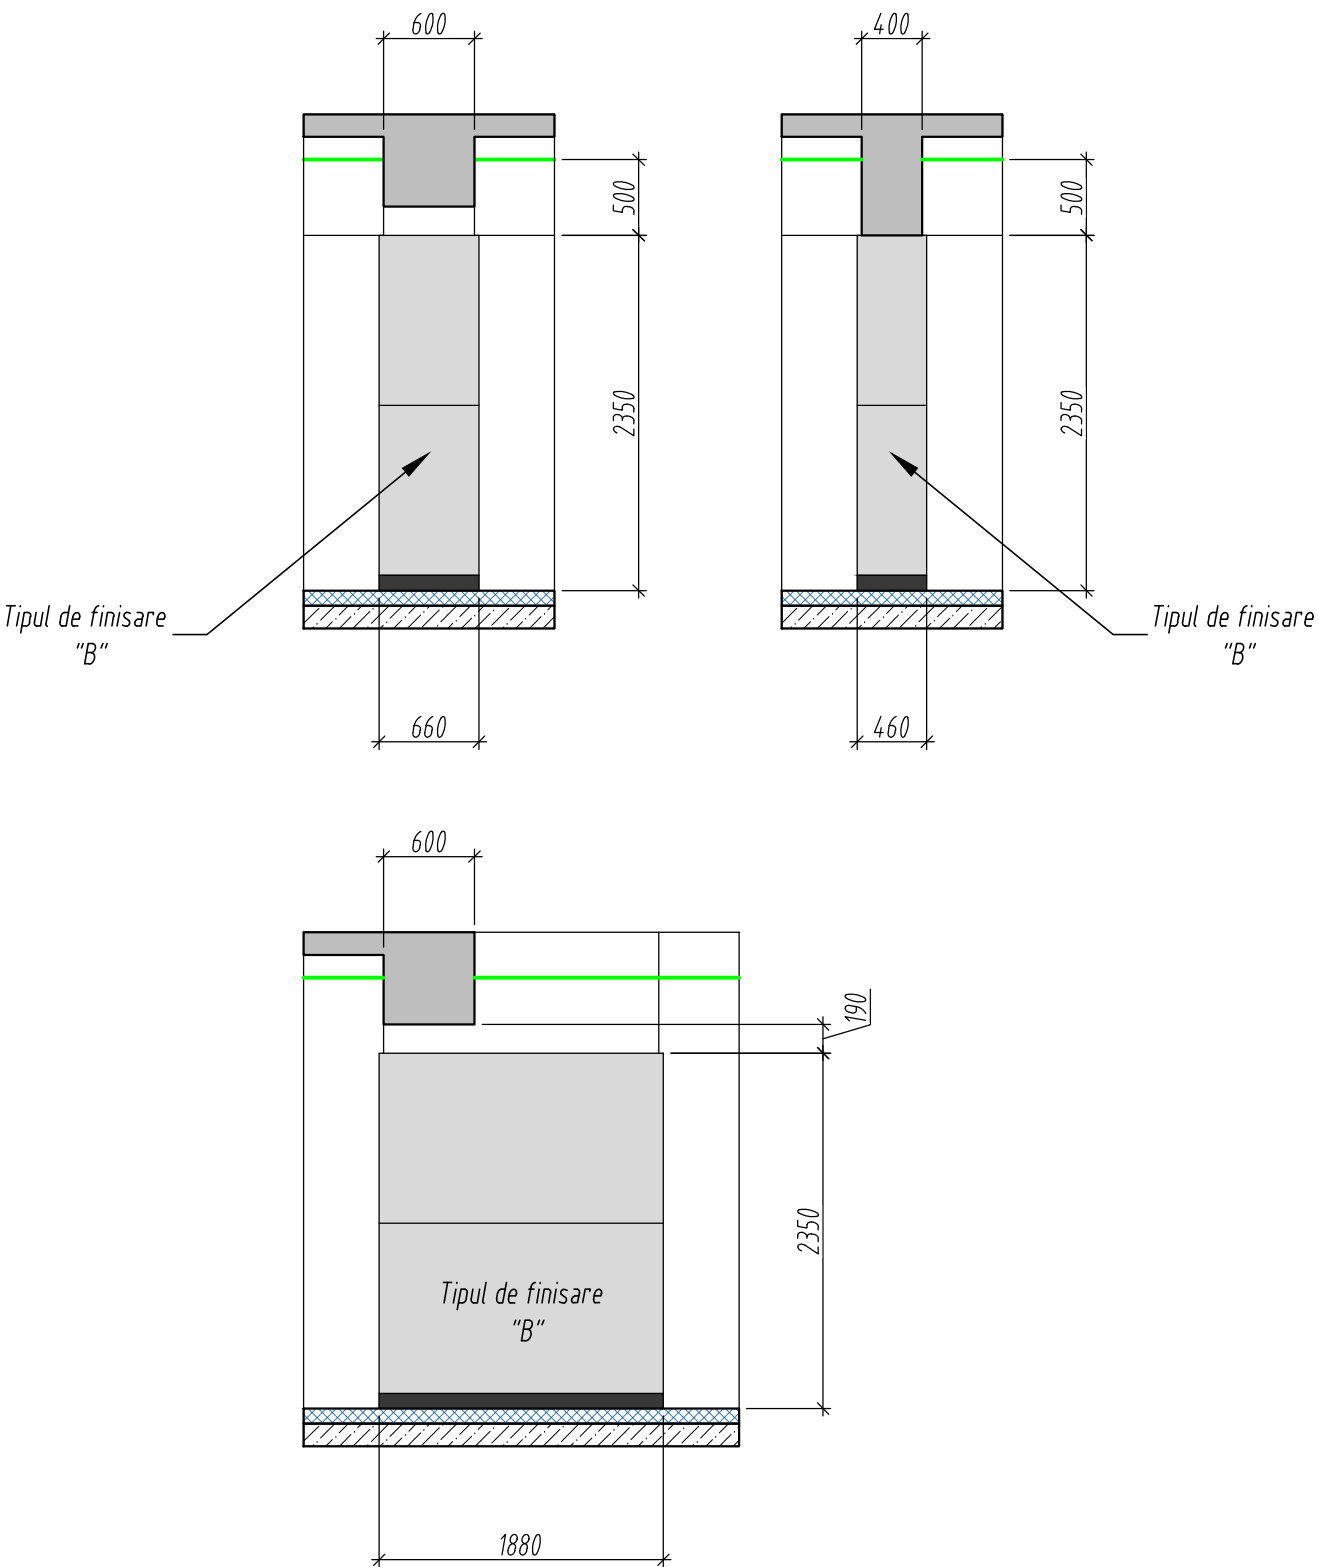


NOTA:


Tipurile de finisare pereti, vezi "BORDEROU TIPURI DE FINISARE PERETI" plans SA-30

BENEFICIAR: IMSP SCM "Sfânta Treime"						Nr. 01/2025-SA			
						Replanificarea incaperilor si edificarea unei anexe la cladirea cu nr. cad. 0100414.199.02, in vederea extinderii holului intrarii principale, pe terenul cu nr. cad. 0100414.199, situat in mun. Chisinau, str. Alecu Russo nr. 11, bl. 1.			
Mod.	Nr.sec.	Coala	Nr.doc.	Semn.	Data				
ASP	Prescureanu Gr					Anexa	Faza	Plansa	Planse
Arh.	Ojog A.						PE	28	
						Desfasurata 6; 7 Sc. 1:50; Desfasurata coloane (cer.gr.2400x1200) Sc. 1:50		"REZARCH STRUCTURE" S.R.L.	


Desfasurata 8 Sc. 1:50

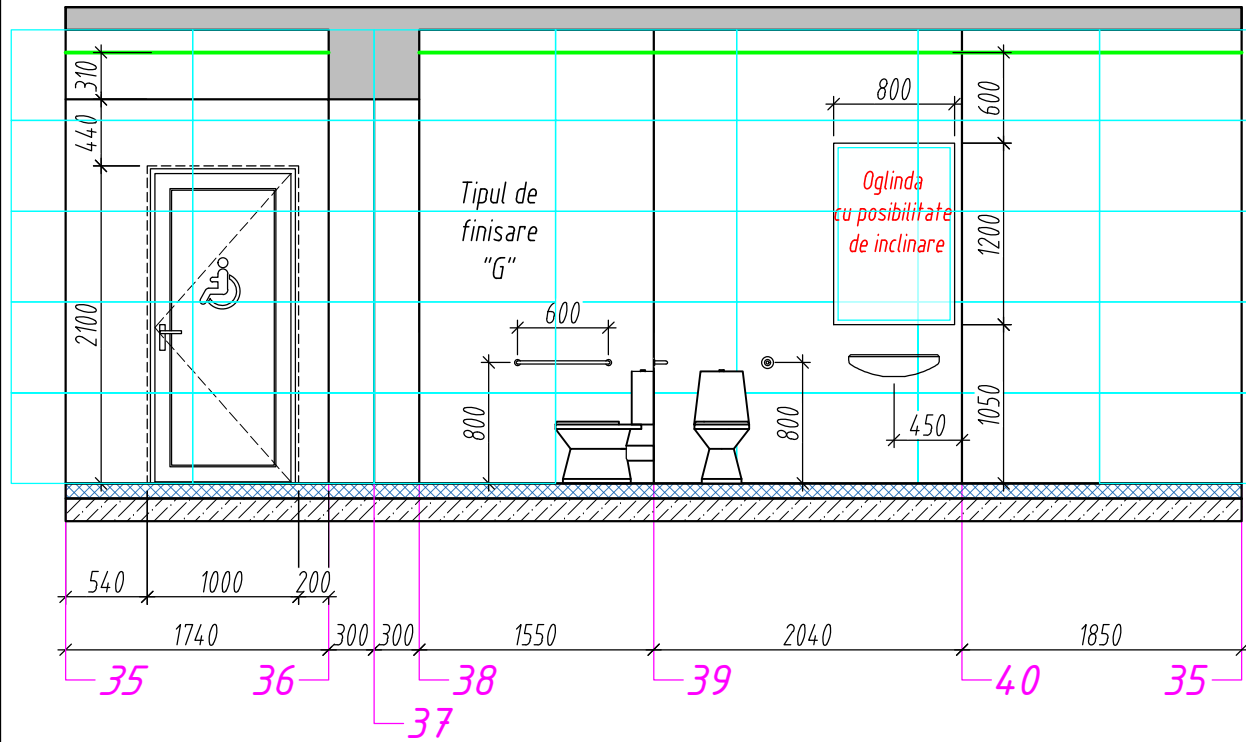

Desfasurata 9 Sc. 1:50

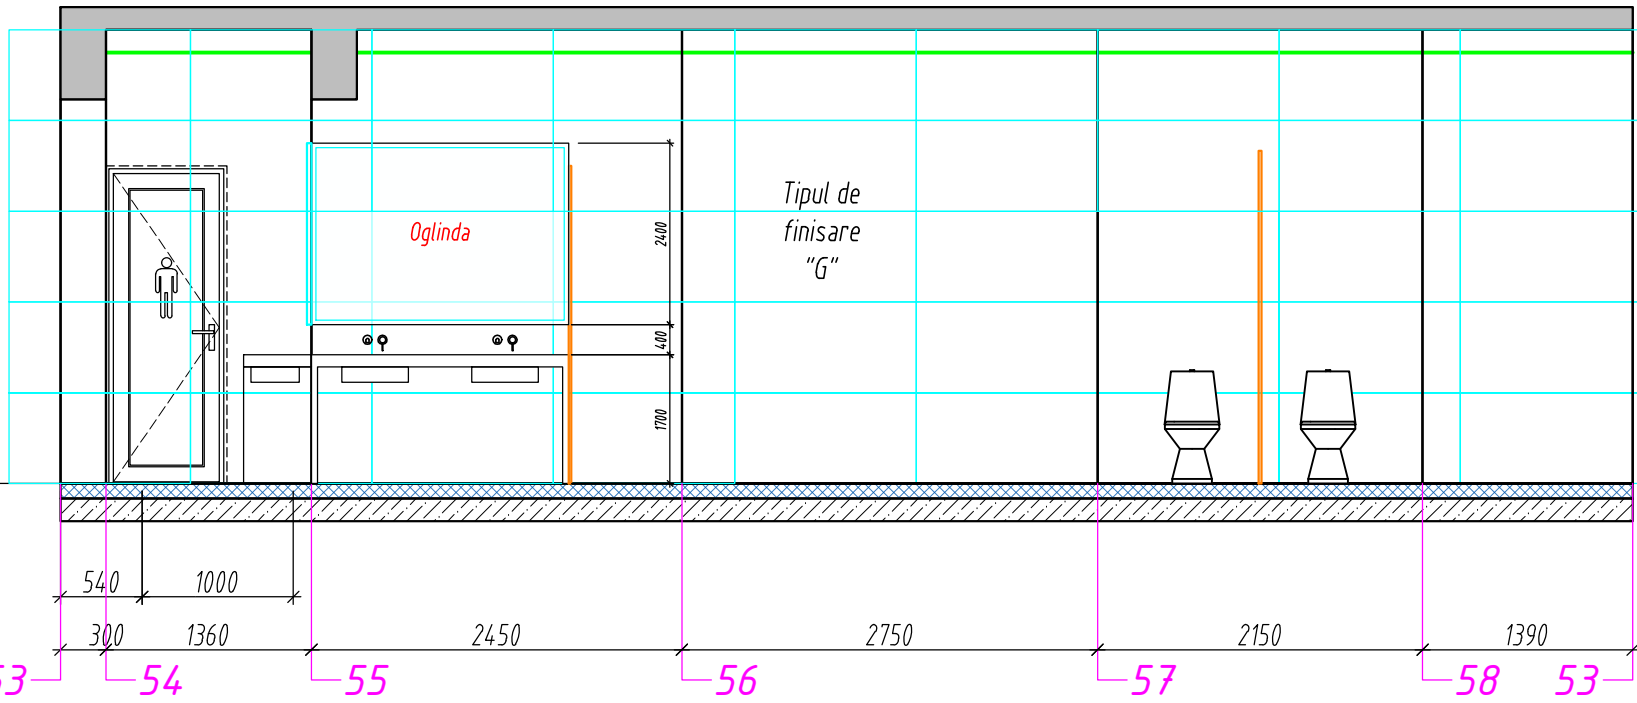

Desfasurata 10 Sc. 1:50

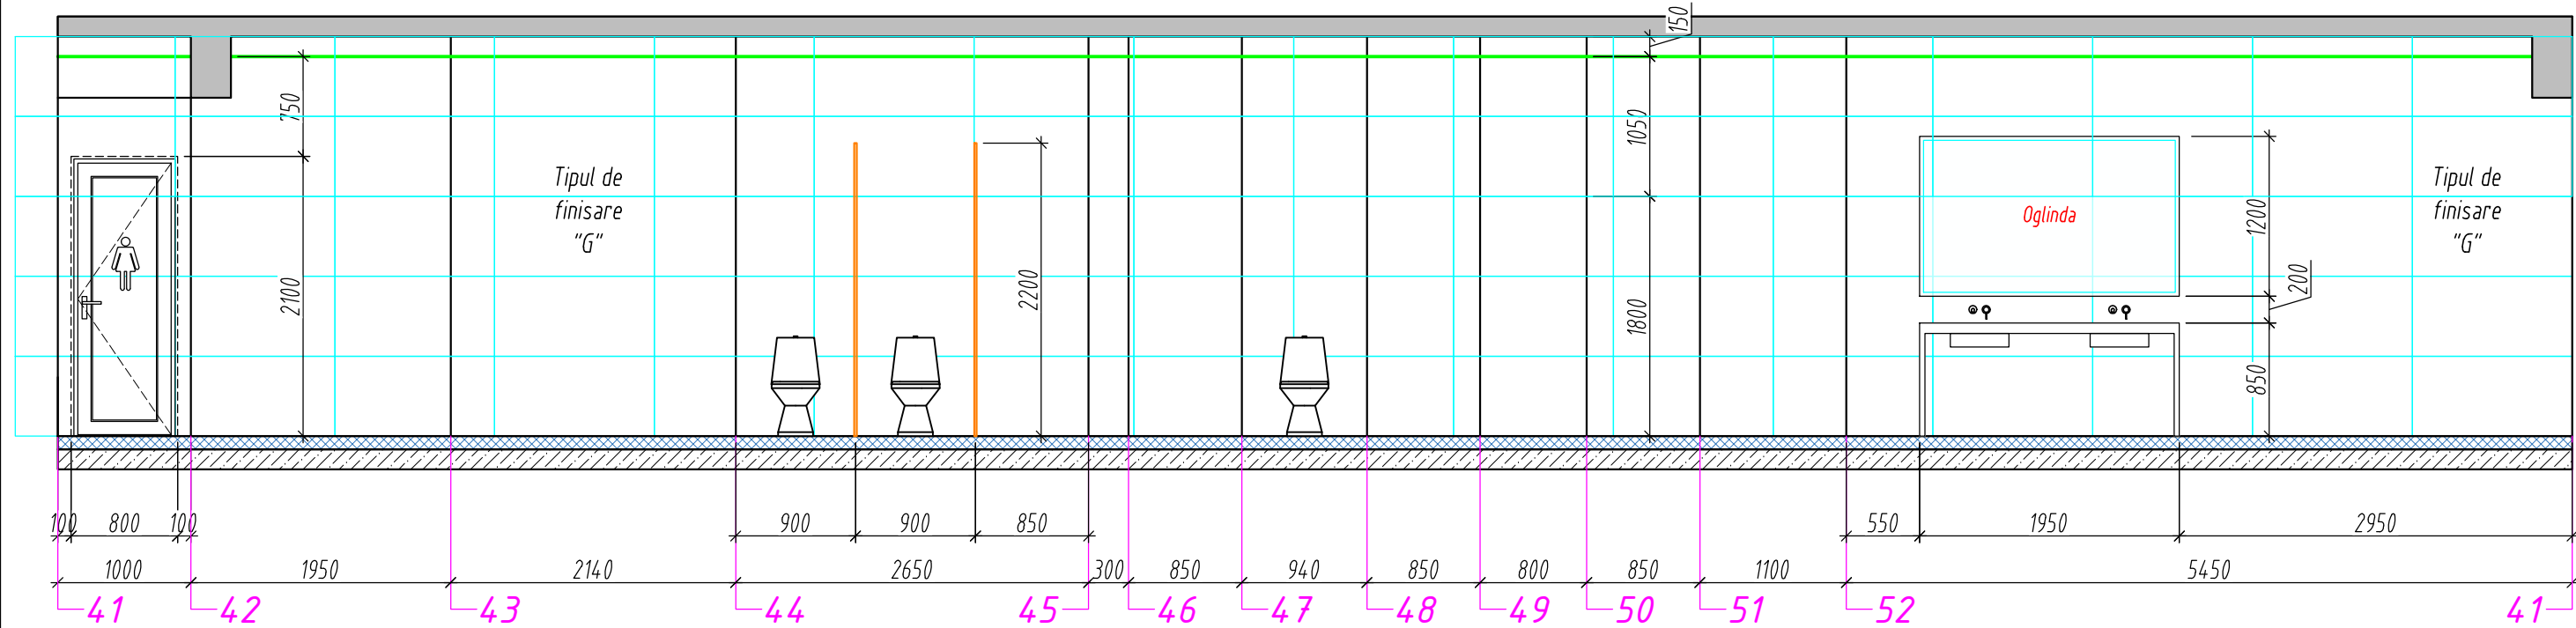

NOTA:

Tipurile de finisare pereti, vezi "BORDEROU TIPURI DE FINISARE PERETI" plans SA-30

BENEFICIAR:						Nr. 01/2025-SA			
IMSP SCM "Sfânta Treime"						Replanificarea incaperilor si edificarea unei anexe la cladirea cu nr. cad. 0100414.199.02, in vederea extinderii holului intrarii principale, pe terenul cu nr. cad. 0100414.199, situat in mun. Chisinau, str. Alecu Russo nr. 11, bl. 1.			
Mod.	Nr.sec.	Coala	Nr.doc.	Semn.	Data				
ASP	Prescureanu Gr					Anexa	Faza	Plansa	Planse
Arh.	Ojog A.						PE	29	
						Desfasurata 8; 9; 10 Sc. 1:50		"REZARCH STRUCTURE" S.R.L.	

BORDEROU TIPURI DE FINISARE PERETI				
Tip finisare	Nr. strat	Componenta finisarii	Grosime (mm)	Suprafata (m ²)
<u>Captusire stilpi metalici</u>				
A	1	Placi din gips-carton ignifug in 2 straturi pe schelet de sustinere metalic	12.5+12.5	41.0
	2	Amorsa-grund	1 strat	
	3	Chituire cu glet pentru interior pe baza de ipsos+ plasa de armare din fibra de sticla 60g/m2	1-2	
	4	Slefuire		
	5	Amorsa-grund	1 strat	
	6	Zugravire de doua ori cu vopsea latex lavabila gri ral 7047 pentru interior	2 straturi	
<u>Captusire stilpi metalici</u>				
B	1	Placi din gips-carton ignifug in 2 straturi pe schelet de sustinere metalic	12.5+12.5	32.0
	2	Amorsa-grund	1 strat	
	3	Adeziv pe baza de ciment pentru placaj	5	
	4	Placaj din ceramogranit 2400x1200 mm		
<u>Finisare pereti existenti</u>				
C	1	Perete cu suprafata existenta		180.0
	2	Amorsa-grund	1 strat	
	3	Zugravire de doua ori cu vopsea latex lavabila gri ral 7047 pentru interior	2 straturi	
<u>Finisare stilpi existenti</u>				
D	1	Amorsa-grund pe baza de cuart	1 strat	7.0
	2	Tencuiala cu mortar ciment-nisip M50	30-50	
	3	Chit pentru interior be baza de ipsos	5	
	4	Chituire cu glet pentru interior pe baza de ipsos+ plasa de armare din fibra de sticla 60g/m2	1-2	
	5	Slefuire		
	6	Amorsa-grund	1 strat	
	7	Zugravire de doua ori cu vopsea latex lavabila alba pentru interior	2 straturi	

BORDEROU TIPURI DE FINISARE PERETI				
Tip finisare	Nr. strat	Componenta finisarii	Grosime (mm)	Suprafata (m ²)
<u>Finisare pereti proiectati</u>				
E	1	Amorsa-grund pe baza de cuarț		18.0
	2	Tencuiala cu mortar ciment-nisip M50	30-50	
	3	Chit pentru interior be baza de ipsos	5	
	4	Chituire cu glet pentru interior pe baza de ipsos+ plasa de armare din fibra de sticla 60g/m2	1-2	
	5	Slefuire		
	6	Amorsa-grund	1 strat	
	7	Zugravire de doua ori cu vopsea latex lavabila gri ral 7047 pentru interior	2 straturi	
<u>Finisare pereti proiectati</u>				
F	1	Amorsa-grund pe baza de cuarț		31.0
	2	Tencuiala cu mortar ciment-nisip M50	30-50	
	3	Chit pentru interior be baza de ipsos	5	
	4	Slefuire		
	5	Amorsa-grund	1 strat	
	6	Placaj cu sticla colorata LACOBEL ral 5010 pentru interior		
<u>Finisare pereti proiectati (blocuri sanitare)</u>				
G	1	Amorsa-grund pe baza de cuarț		106.0
	2	Tencuiala cu mortar ciment-nisip M50	30-50	
	3	Amorsa-grund	1 strat	
	4	Placaj din ceramogranit 1200x600 mm		

BENEFICIAR: IMSP SCM "Sfânta Treime"						Nr. 01/2025-SA			
						Replanificarea incaperilor si edificarea unei anexe la cladirea cu nr. cad. 0100414.199.02, in vederea extinderii holului intrarii principale, pe terenul cu nr. cad. 0100414.199, situat in mun. Chisinau, str. Alecu Russo nr. 11, bl. 1.			
Mod.	Nr.sec.	Coala	Nr.doc.	Semn.	Data				
ASP		Prescureanu Gr				Anexa	Faza	Plansa	Planse
							PE	30	
Arh.		Ojog A.				Borderou tipuri de finisare pereti	"REZARCH STRUCTURE" S.R.L.		