


Îmbinare cu coala 110

Îmbinare cu coala 67

Rețea de apă.
Plan. Scara 1:500

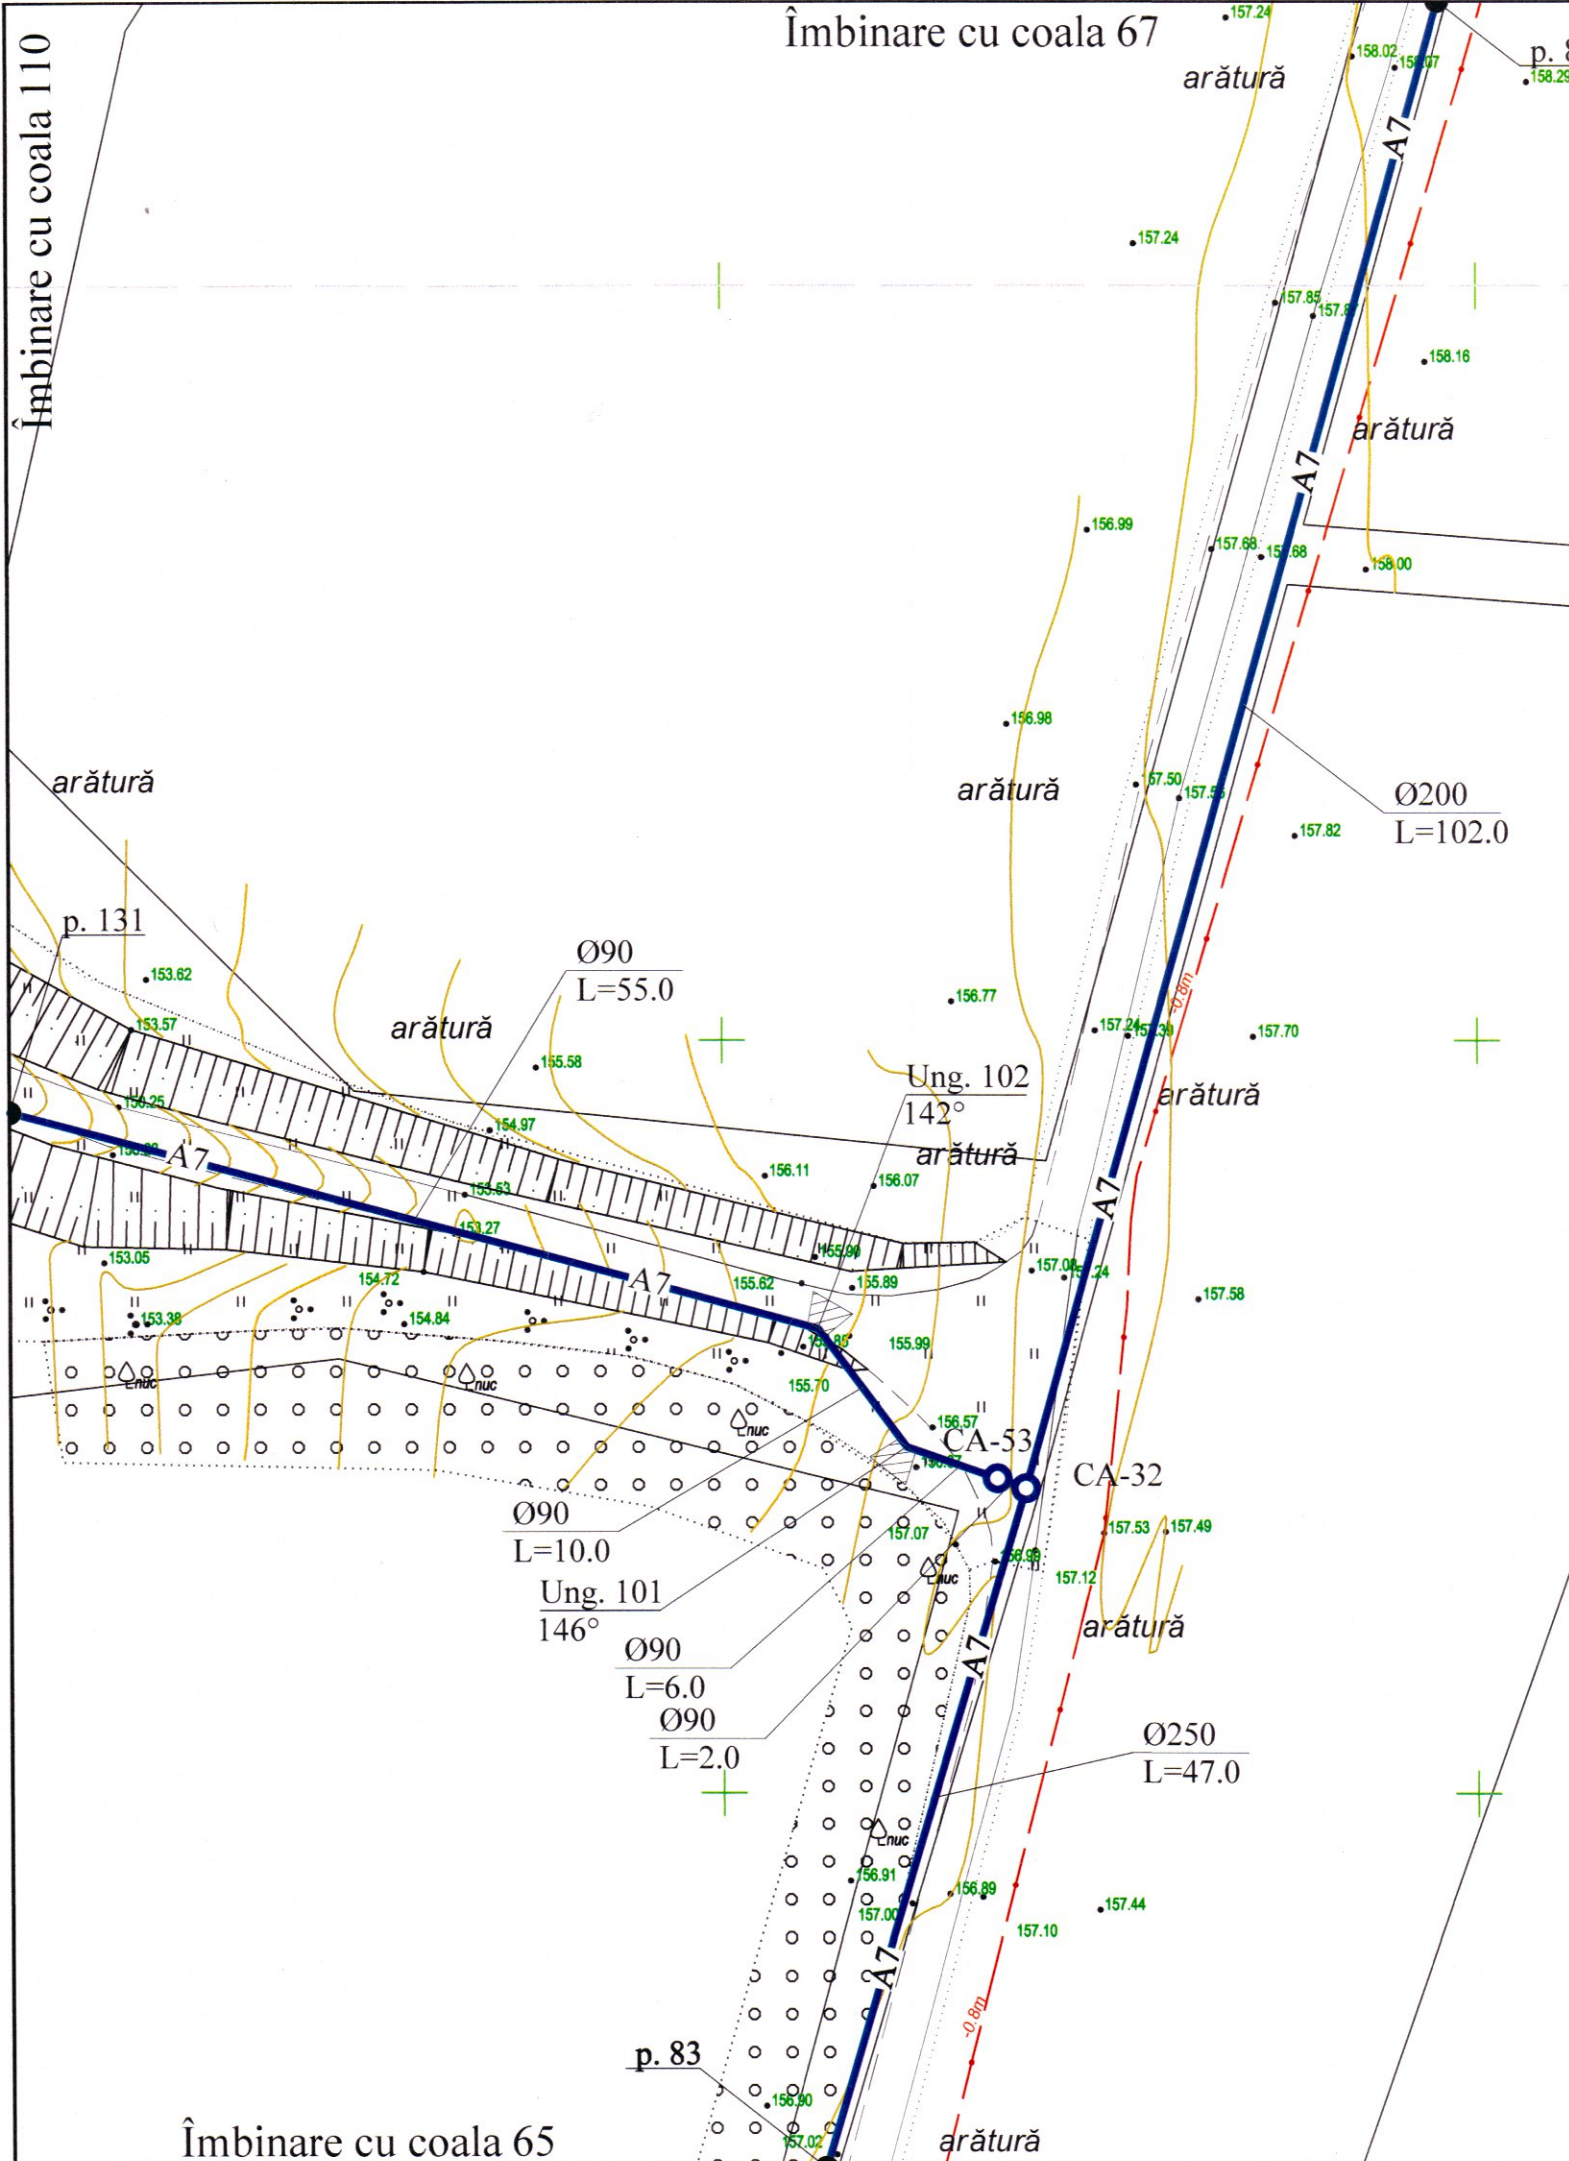

Coordonatele căminelor, unghiilor

Nr. ung.	x	y
CA-32	130220.06	290620.21
CA-53	130218.17	290620.86
Ung. 101	130212.15	290622.93
Ung. 102	130206.34	290630.73



Verificator de proiecte 139
Erhan Maria
Domenile C.1
Nr. de inregistrare a avizului 19/04.22
Valabil de la 21.01.2020 până la 21.01.2025

[Handwritten signature]

REPUBLICA MOLDOVA Consiliul raional Glodeni						68/15.12.2021 - AE		
Aducțiunea de apă spre satele Clococenii Vechi, Cajba, Dușmani, Hîjdieni și orașul Glodeni, raionul Glodeni						Faza		
Mod	Nr.par	Coala	Nr.doc.	Semnătura	Data	PE	Coala	Coli
				<i>[Signature]</i>			66	
Spec. prin. V. Virlian Efectuat A. Lungu						Rețea de apă. Plan. Scara 1:500		"ACAN PROIECT" S.R.L. mun. Chișinău, 2022

Îmbinare cu coala 65