


Plan de trasare.
Plan de amenajare a teritoriului
sc. 1: 500

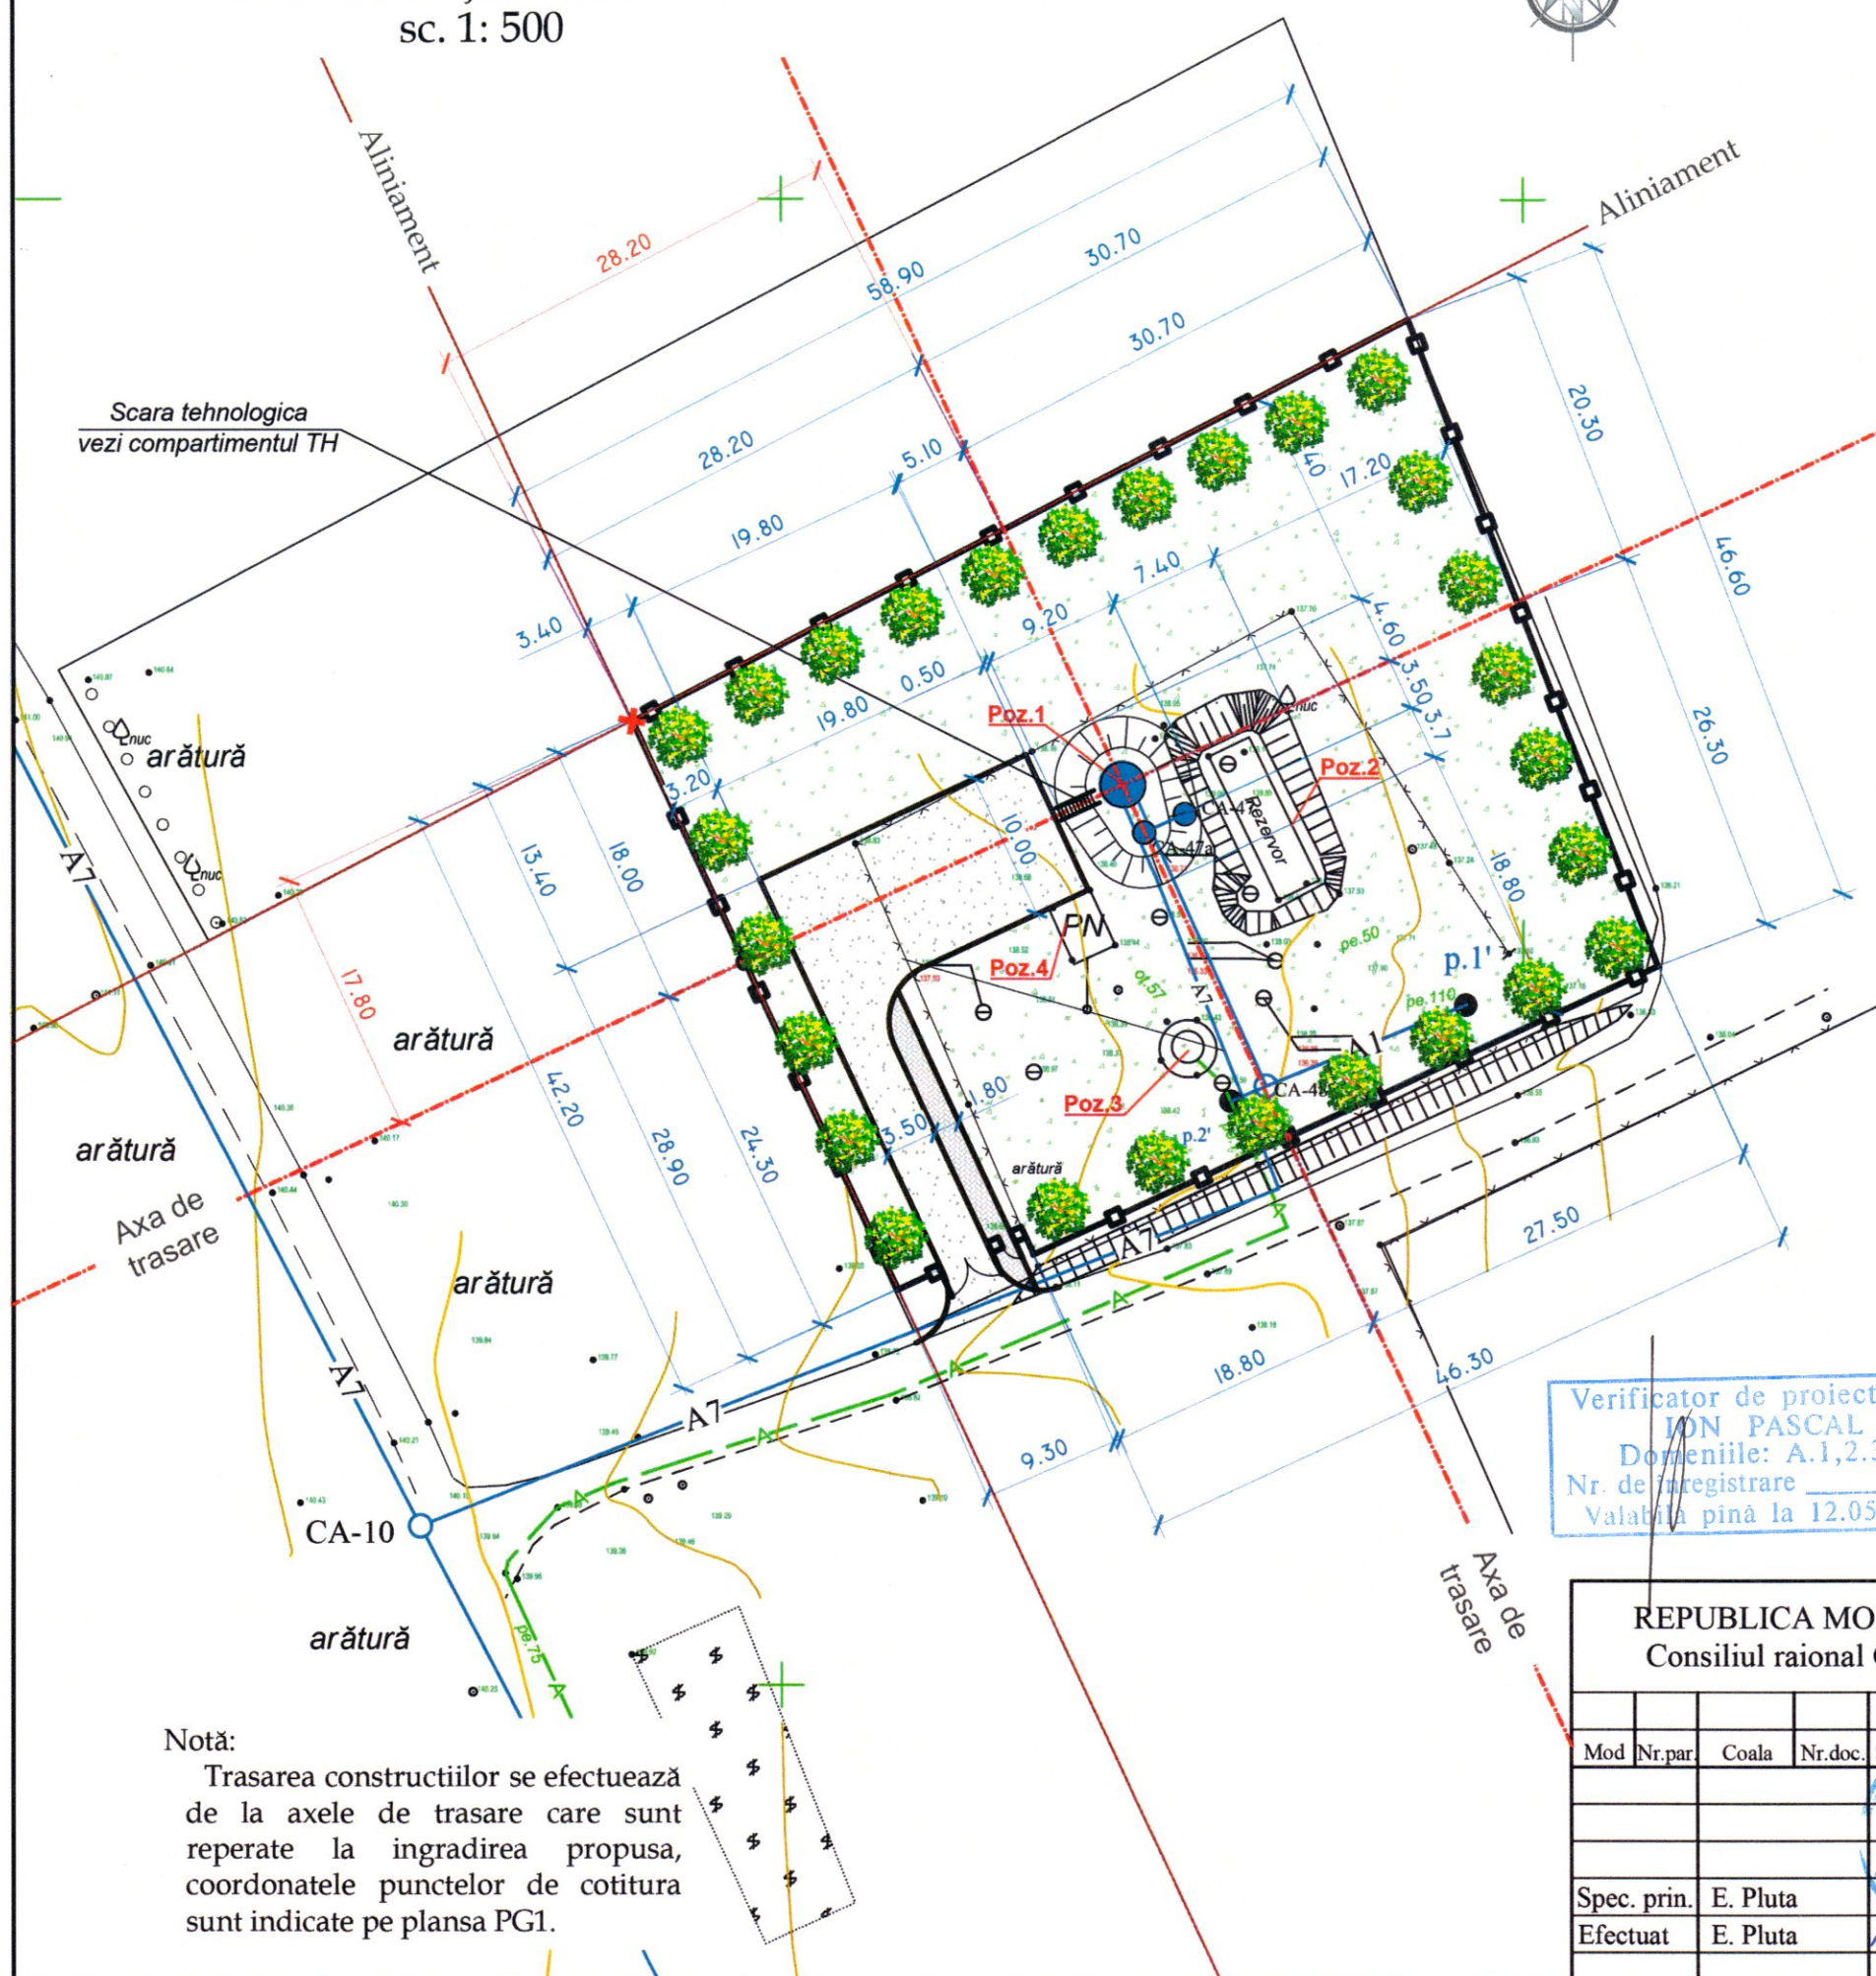

EXPLICATIA CONSTRUCTIILOR si INSTALATIILOR

| Nr după PG | Denumirea instalației | Notă |
|------------|--|-------------------------|
| Poz. 1 | Turn de apă V=50m ³ , H=18 m. | proiect |
| Poz. 2 | Rezervor | existent |
| Poz. 3 | Castel de apă | existent (nefuncțional) |
| Poz. 4 | Sonda de apă | existent |

Borderoul drumurilor si trotuarelor

| Semne conventionale | Denumiri | Suprafata imbracata, m ² | Piatra de bordura, m | |
|---------------------|---|-------------------------------------|----------------------|-------------|
| | | | BP.100.30.15 | BP.100.20.8 |
| Ps | Imbracaminte din piatra sparta - acces auto | 290.0 | 76.0 | - |
| Ps | Imbracaminte din piatra sparta - trotuar | 40.0 | - | 25.0 |

Borderoul elementelor de inverzire

| Nr. | Denumirea | Vârsta ani | Cantitatea | Nota |
|-----|---|------------|------------|------|
| 1 | Artar, buc | 3-5 | 27 | |
| 2 | Gazon obisnuit, m ² | | 2071,4 | |
| 3 | Consolidarea pantelor prin semanarea cu iarba, m ² | | 120.0 | |

Semne conventionale

- Arbori (Artar)
- Gazon obisnuit
- Ingradire cu panou gard euro
- Poarta, Portita
- Drum proiectat
- Trotuar

Verificator de proiecte 049
ION PASCAL
Domeniile: A.1,2,3,4
Nr. de inregistrare
Valabilă până la 12.05.2026

Notă:
Trasarea constructiilor se efectuează de la axele de trasare care sunt reperate la ingradirea propusa, coordonatele punctelor de cotitura sunt indicate pe plansa PG1.

| | | | | |
|---|----------|---|---------|-----------|
| REPUBLICA MOLDOVA Consiliul raional Glodeni | | 68/15.12.2021 - B - PG | | |
| | | Aducțiunea de apă spre satele Clococenii Vechi, Cajba, Dușmani, Hîjdieni și orașul Glodeni, raionul Glodeni | | |
| Mod | Nr.par | Coala | Nr.doc. | Semnătura |
| | | | | |
| Spec. prin. | E. Pluta | | | |
| Efectuat | E. Pluta | | | |
| Platforma B: turn de apă V=50m.c, H=18m | | Faza | Coala | Coli |
| | | PE | 2 | |
| Plan de trasare. Plan de amenajare a teritoriului Sc 1: 500 | | "ACAN PROIECT" S.R.L. mun. Chișinău, 2022 | | |