
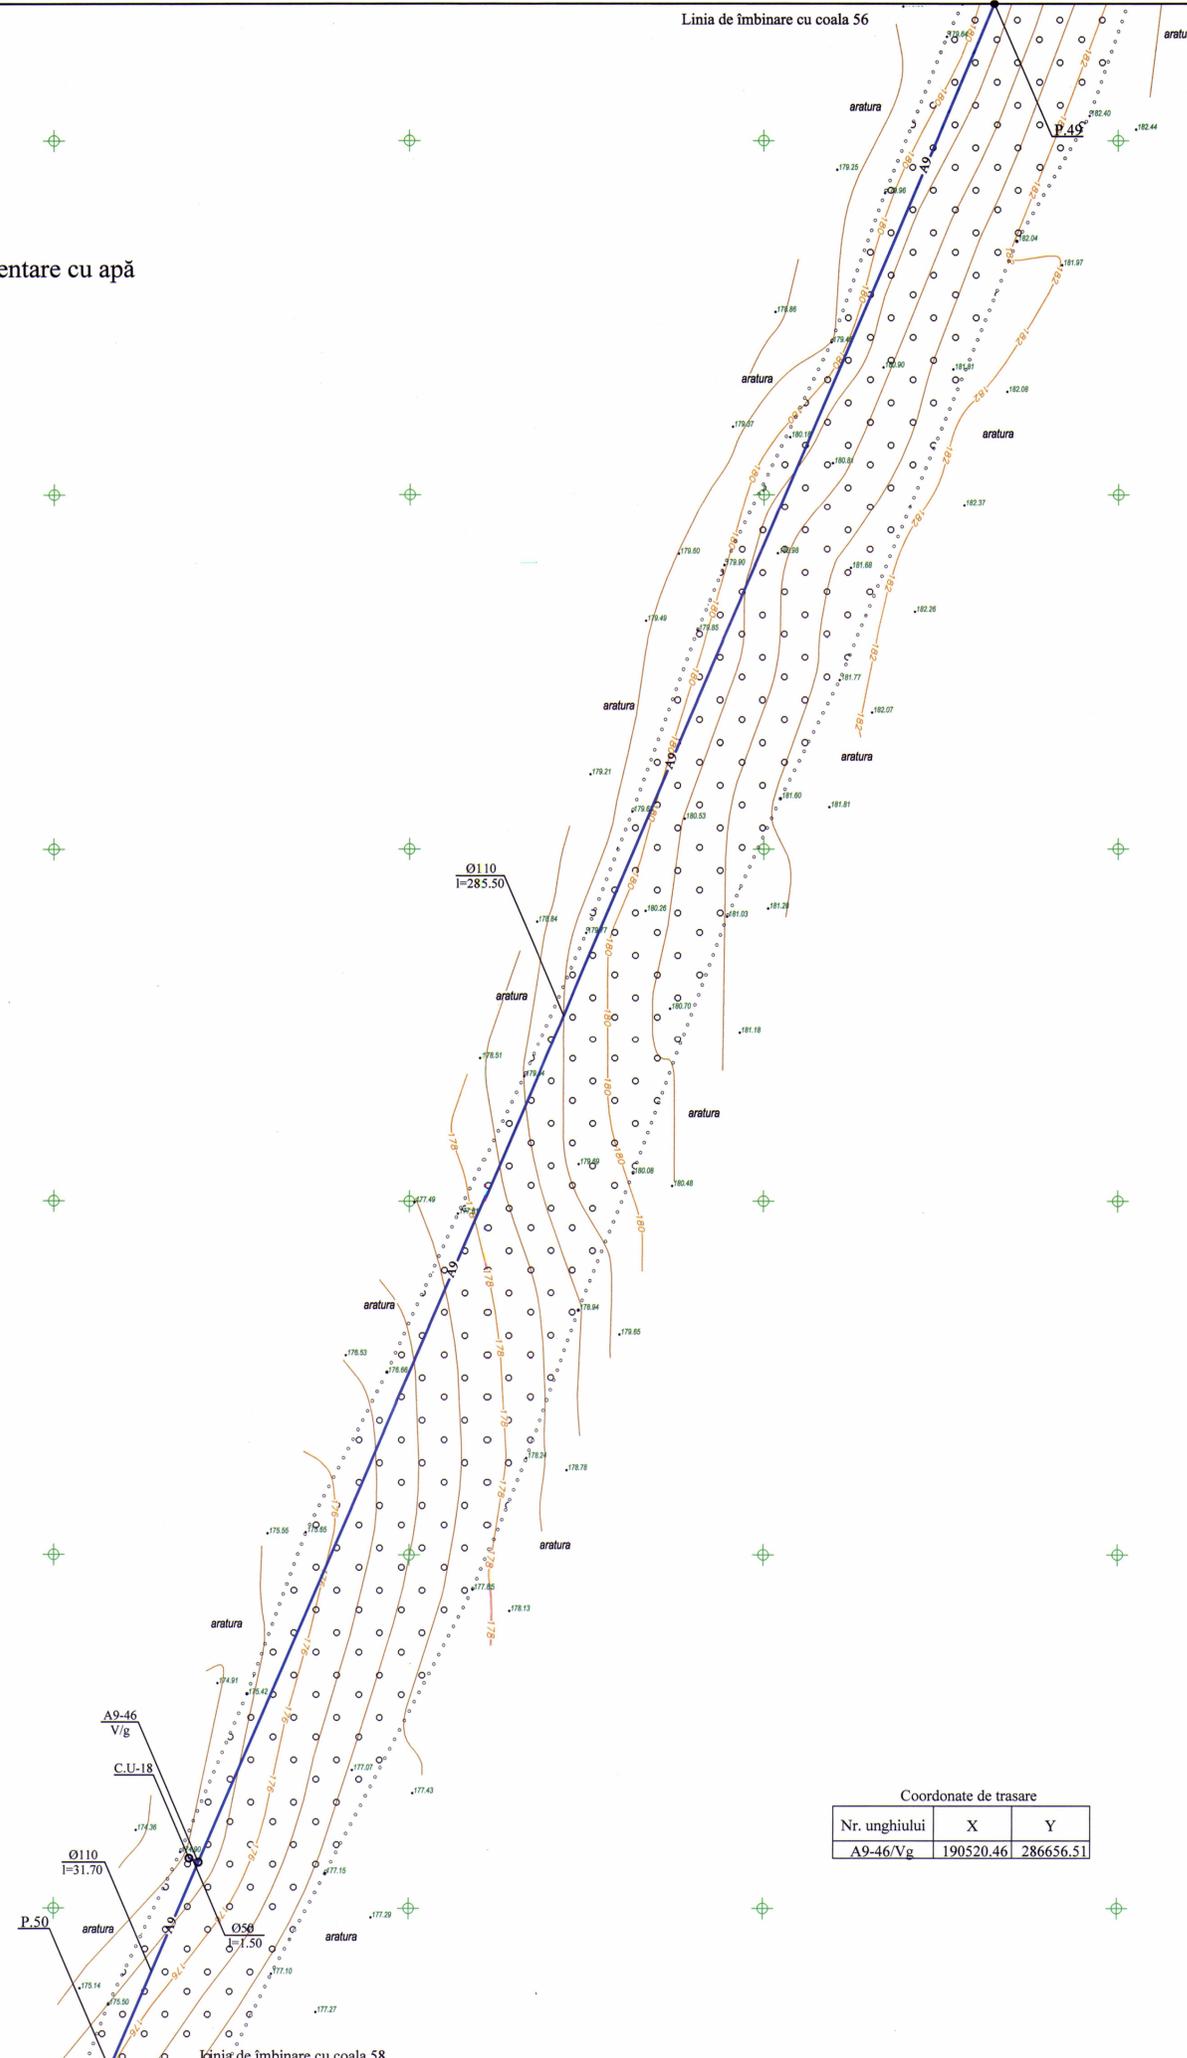


Planul rețelelor exterioare de alimentare cu apă

Linia de îmbinare cu coala 56

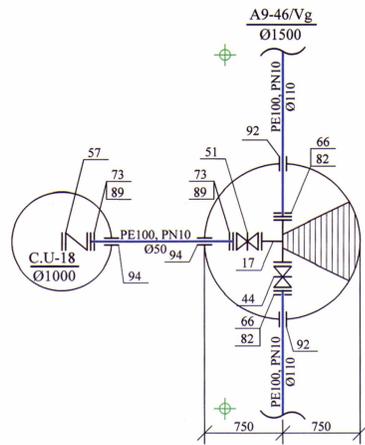

Coordonate de trasare

Nr. unghiului	X	Y
A9-46/Vg	190520.46	286656.51

Verificator de proiecte 058  
Cojocaru Trofim  
Domeniile B.Ea; C.1  
Nr. de autorizare a proiectului SV19339/19.11.25  
Valabil pe toată durata proiectului până la 12.05.2026

10.07/2025 - AE

Actualizarea documentației de proiect pentru obiectul cu următoarea denumire: Apeduct magistral pentru localitățile comunelor Rădoia, Izvoare, Drăgănești, Cotujeni Mici, și Singerei din conducta Balji-Singerei


Mod	Nr. par	Reviz	Nr. dos	Scop	Data	Etapa	Coala	Coli
Sp. princ.	01	01	01	01	07.25	PE	57	
Efectuat	Sorocanu							

Rețele exterioare de alimentare cu apă

Planul rețelelor exterioare de alimentare cu apă

"PROJECTVISION" SRL  
mun. Chișinău

Linia de îmbinare cu coala 57

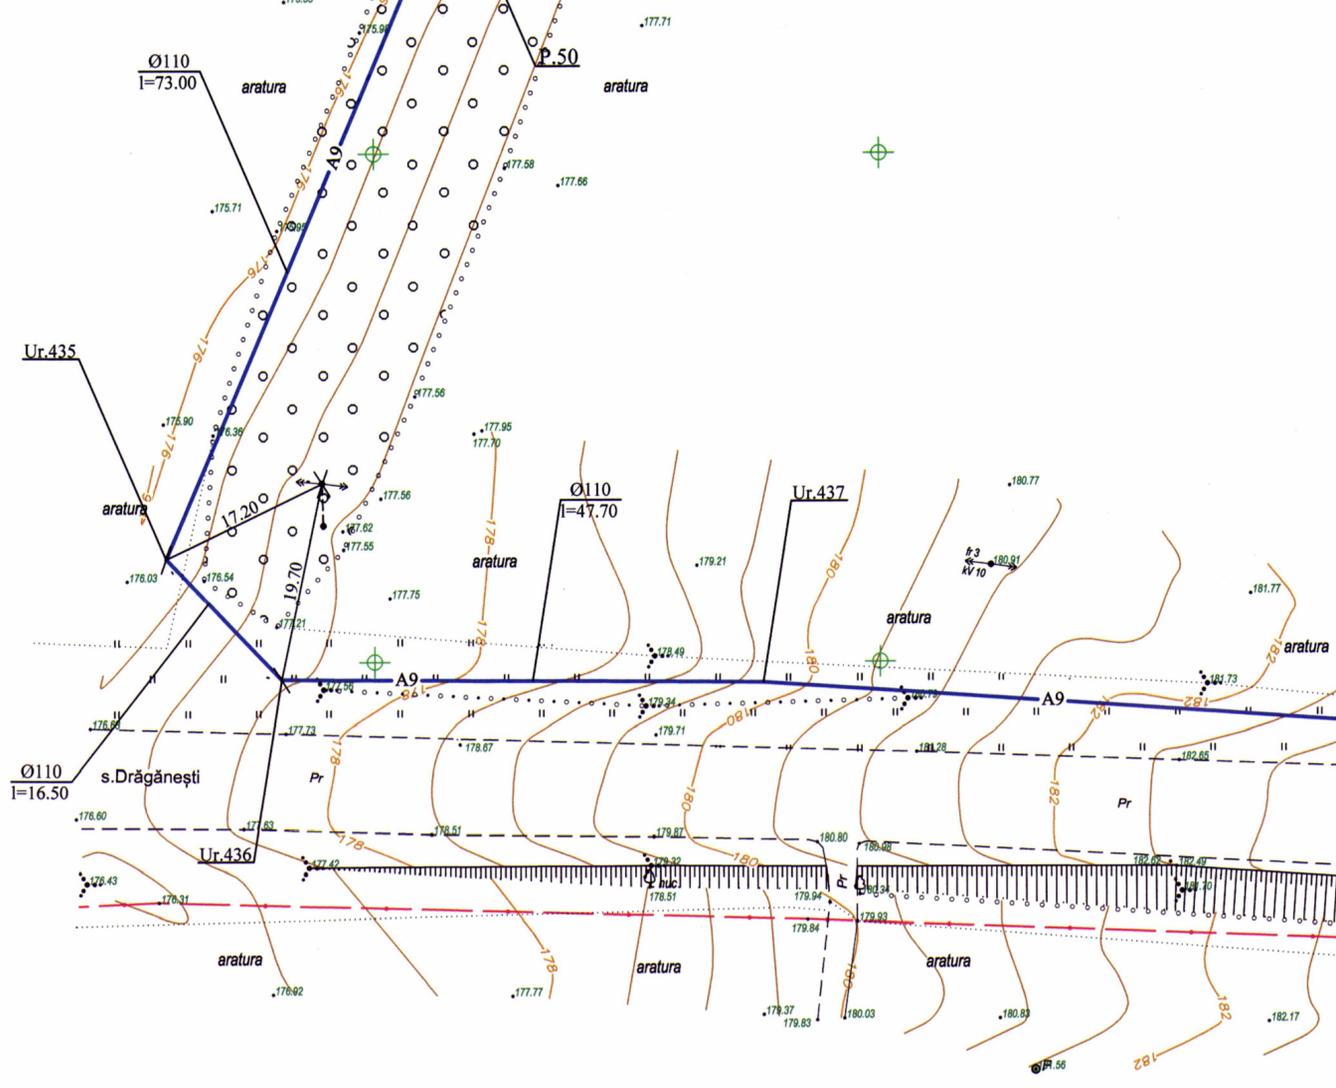

Ø110  
l=73.00

P.50

Ur.435

Ø110  
l=16.50

Ø110  
l=47.70

Ur.437


Ur.436

s. Drăgănești

Pr

aratura

# Planul rețelelor exterioare de alimentare cu apă

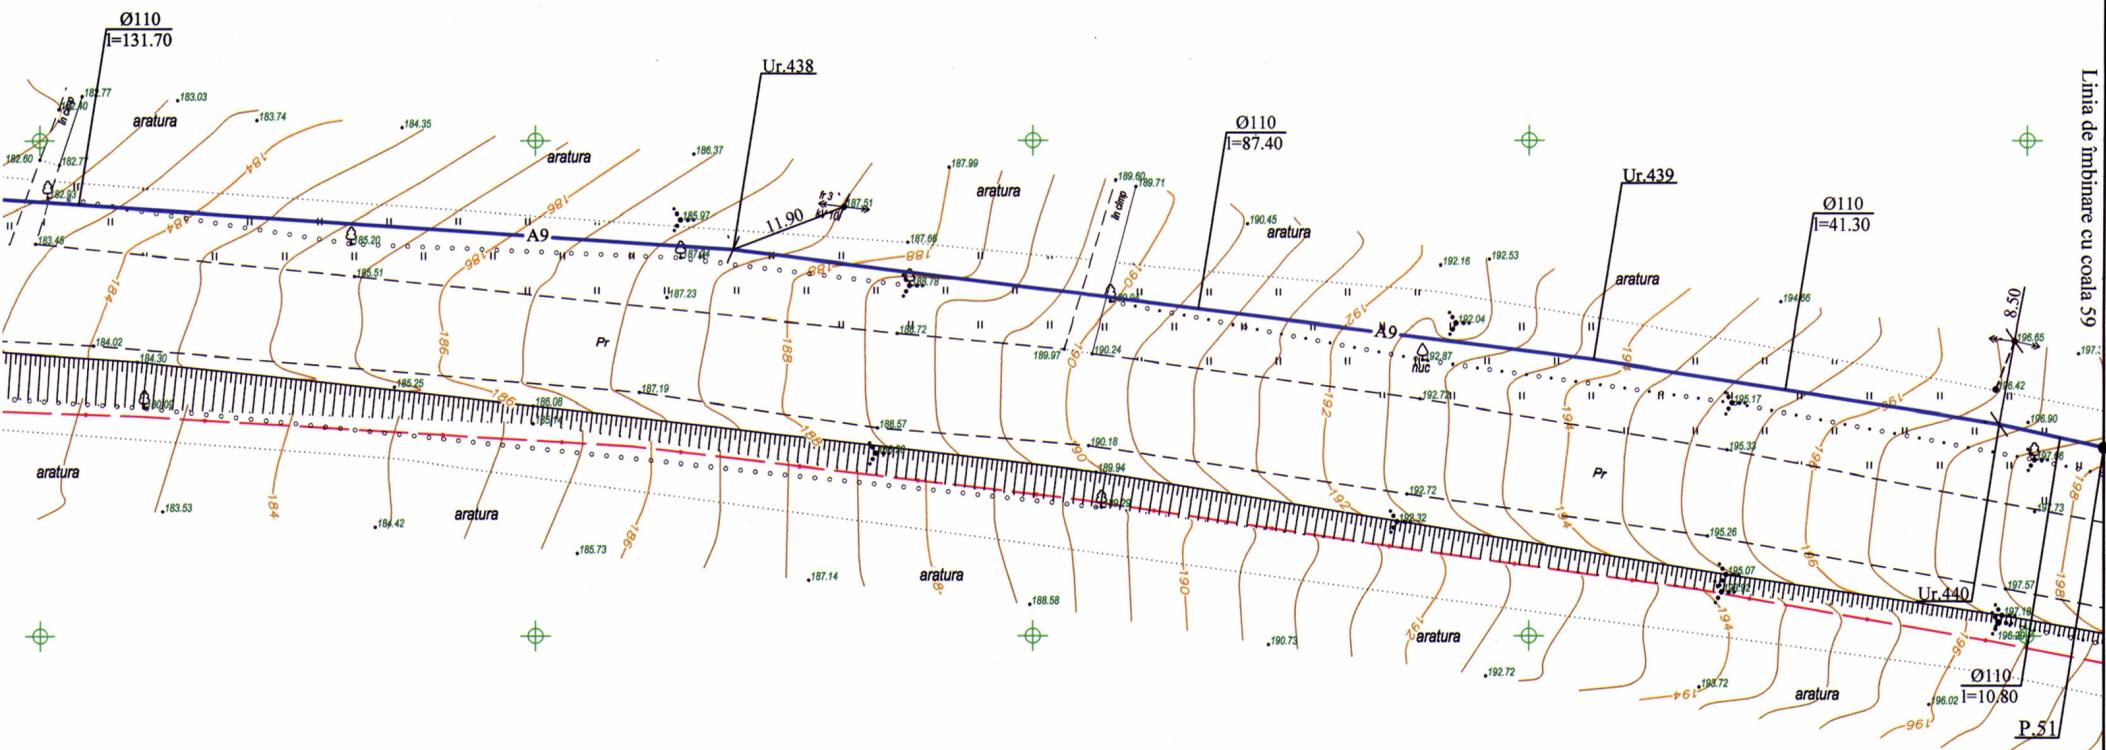

Linia de îmbinare cu coala 59

Coordonate de trasare

Nr. unghiului	X	Y
Ur.435	190479.30	286560.21
Ur.436	190490.77	286548.28
Ur.437	190538.50	286547.98
Ur.438	190669.87	286538.97
Ur.439	190756.55	286527.83
Ur.440	190797.29	286521.35

Verificator de proiecte 058  
 Cojocaru Trofim  
 Domeniile B.8a; C.1  
 Nr. de înregistrare a anexului SV1923/19.11.25  
 Valabil din 12.05.2021 până la 12.05.2026

10.07/2025 - AE			
Actualizarea documentației de proiect pentru obiectul cu următoarea denumire: Apeduct magistral pentru localitățile comunelor Rădoaia, Izvoarea, Drăgănești, Cotiușeni Mici, Ți Singerei din conducta Bălți-Singerei			
Mod	Nr. par	Cupa	Semnatura Data
		Nr.0797	
Sp. princ.	Sorocan	C.1	07.25
Efectuat	Sorocan		11-
Planul rețelelor exterioare de alimentare cu apă			"PROJECTVISION" SRL mun. Chișinău