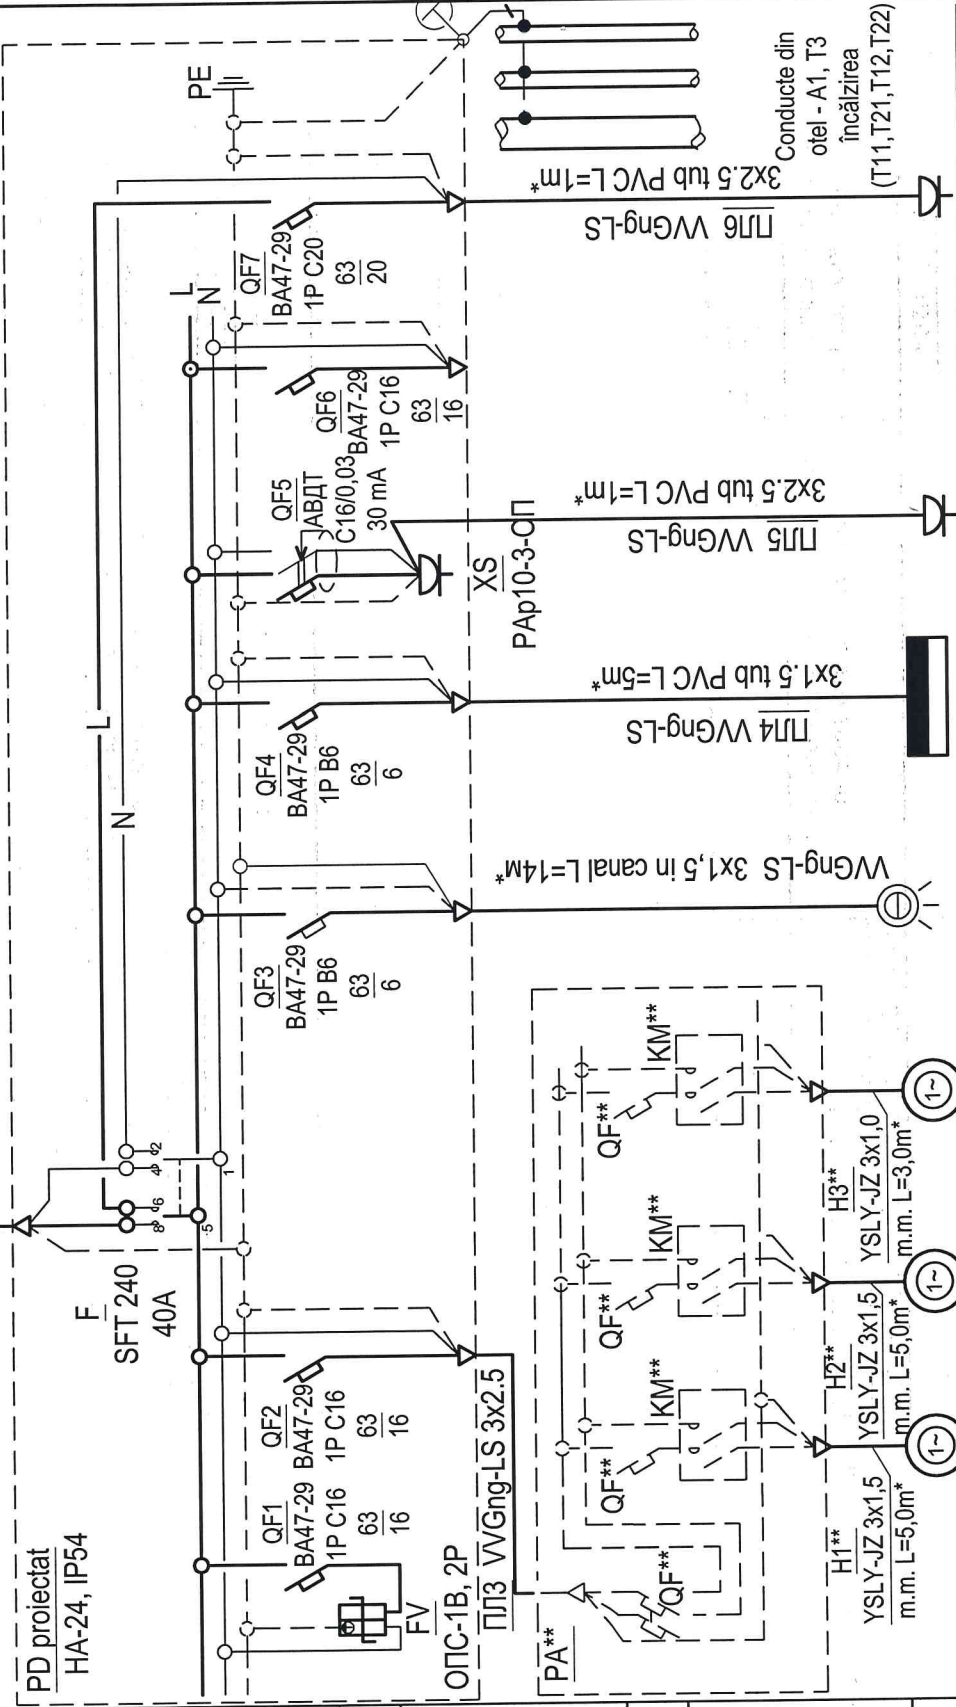
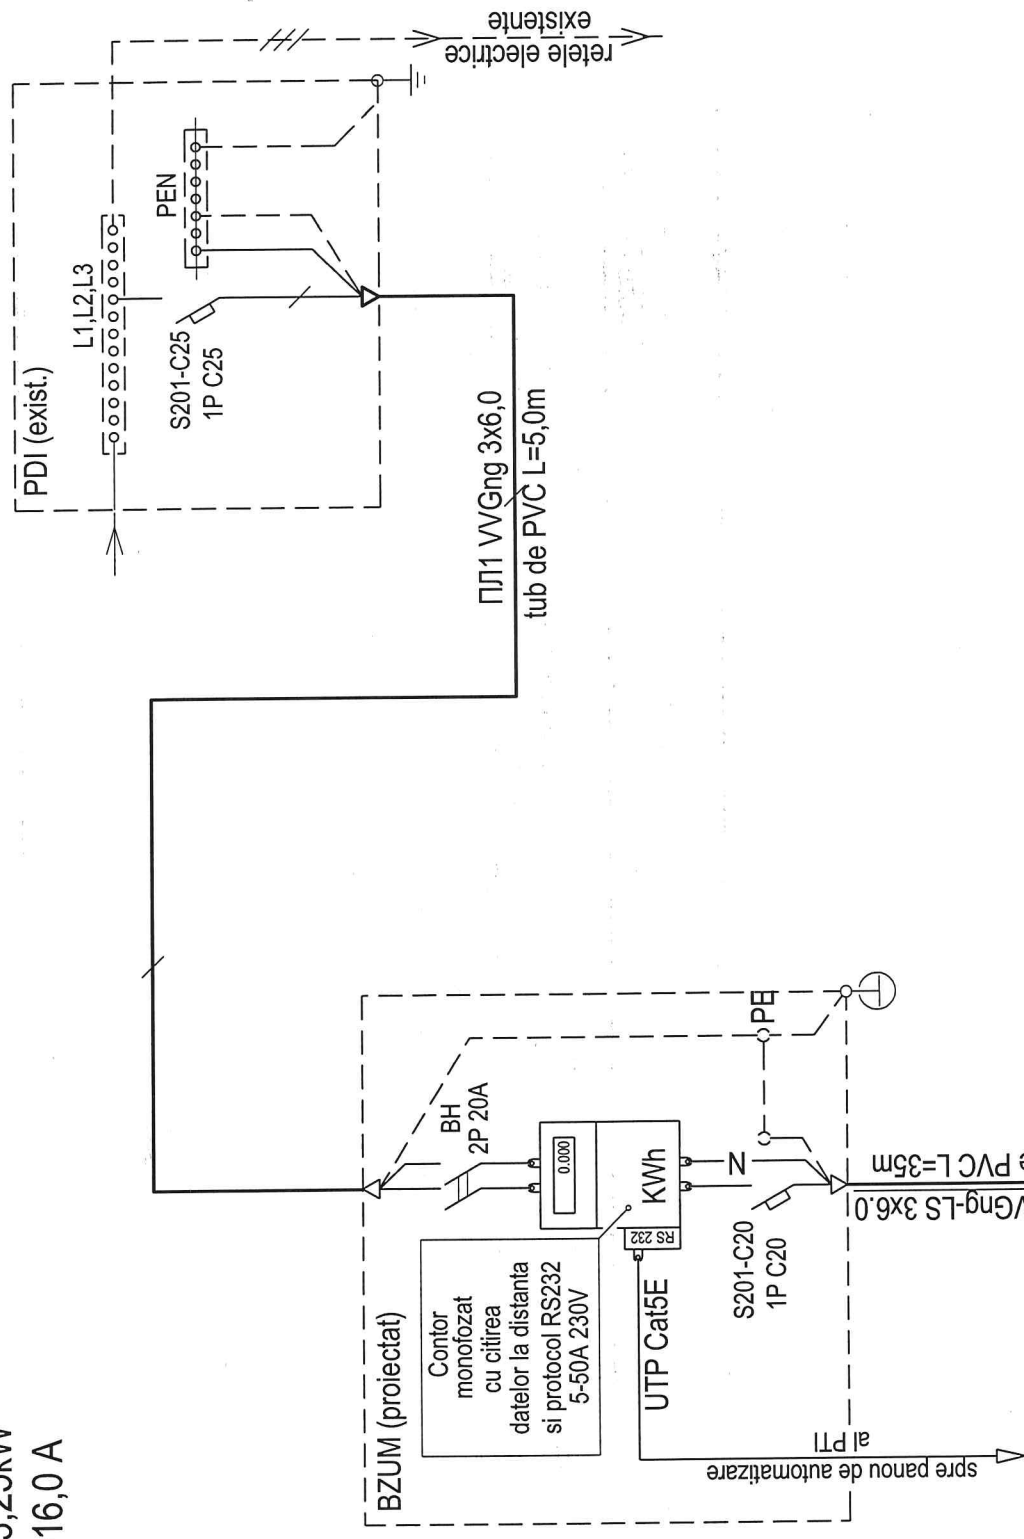


[illegible]

$P_{calc} = 3,25 \text{ kW}$
 $I_{calc} = 16,0 \text{ A}$


[illegible]

99/24-EEF/IEI

Instalarea punctului termic individual în blocul principal și cantina
al Sanatoriului Preventivului de bază S.P.B. "Constructorul"
din str. N. Zelinski, 15

[illegible]

Schema amplasarii echipamentelor
si de trasare a retelelor. Subsol cota -2.200
sc. 1:100

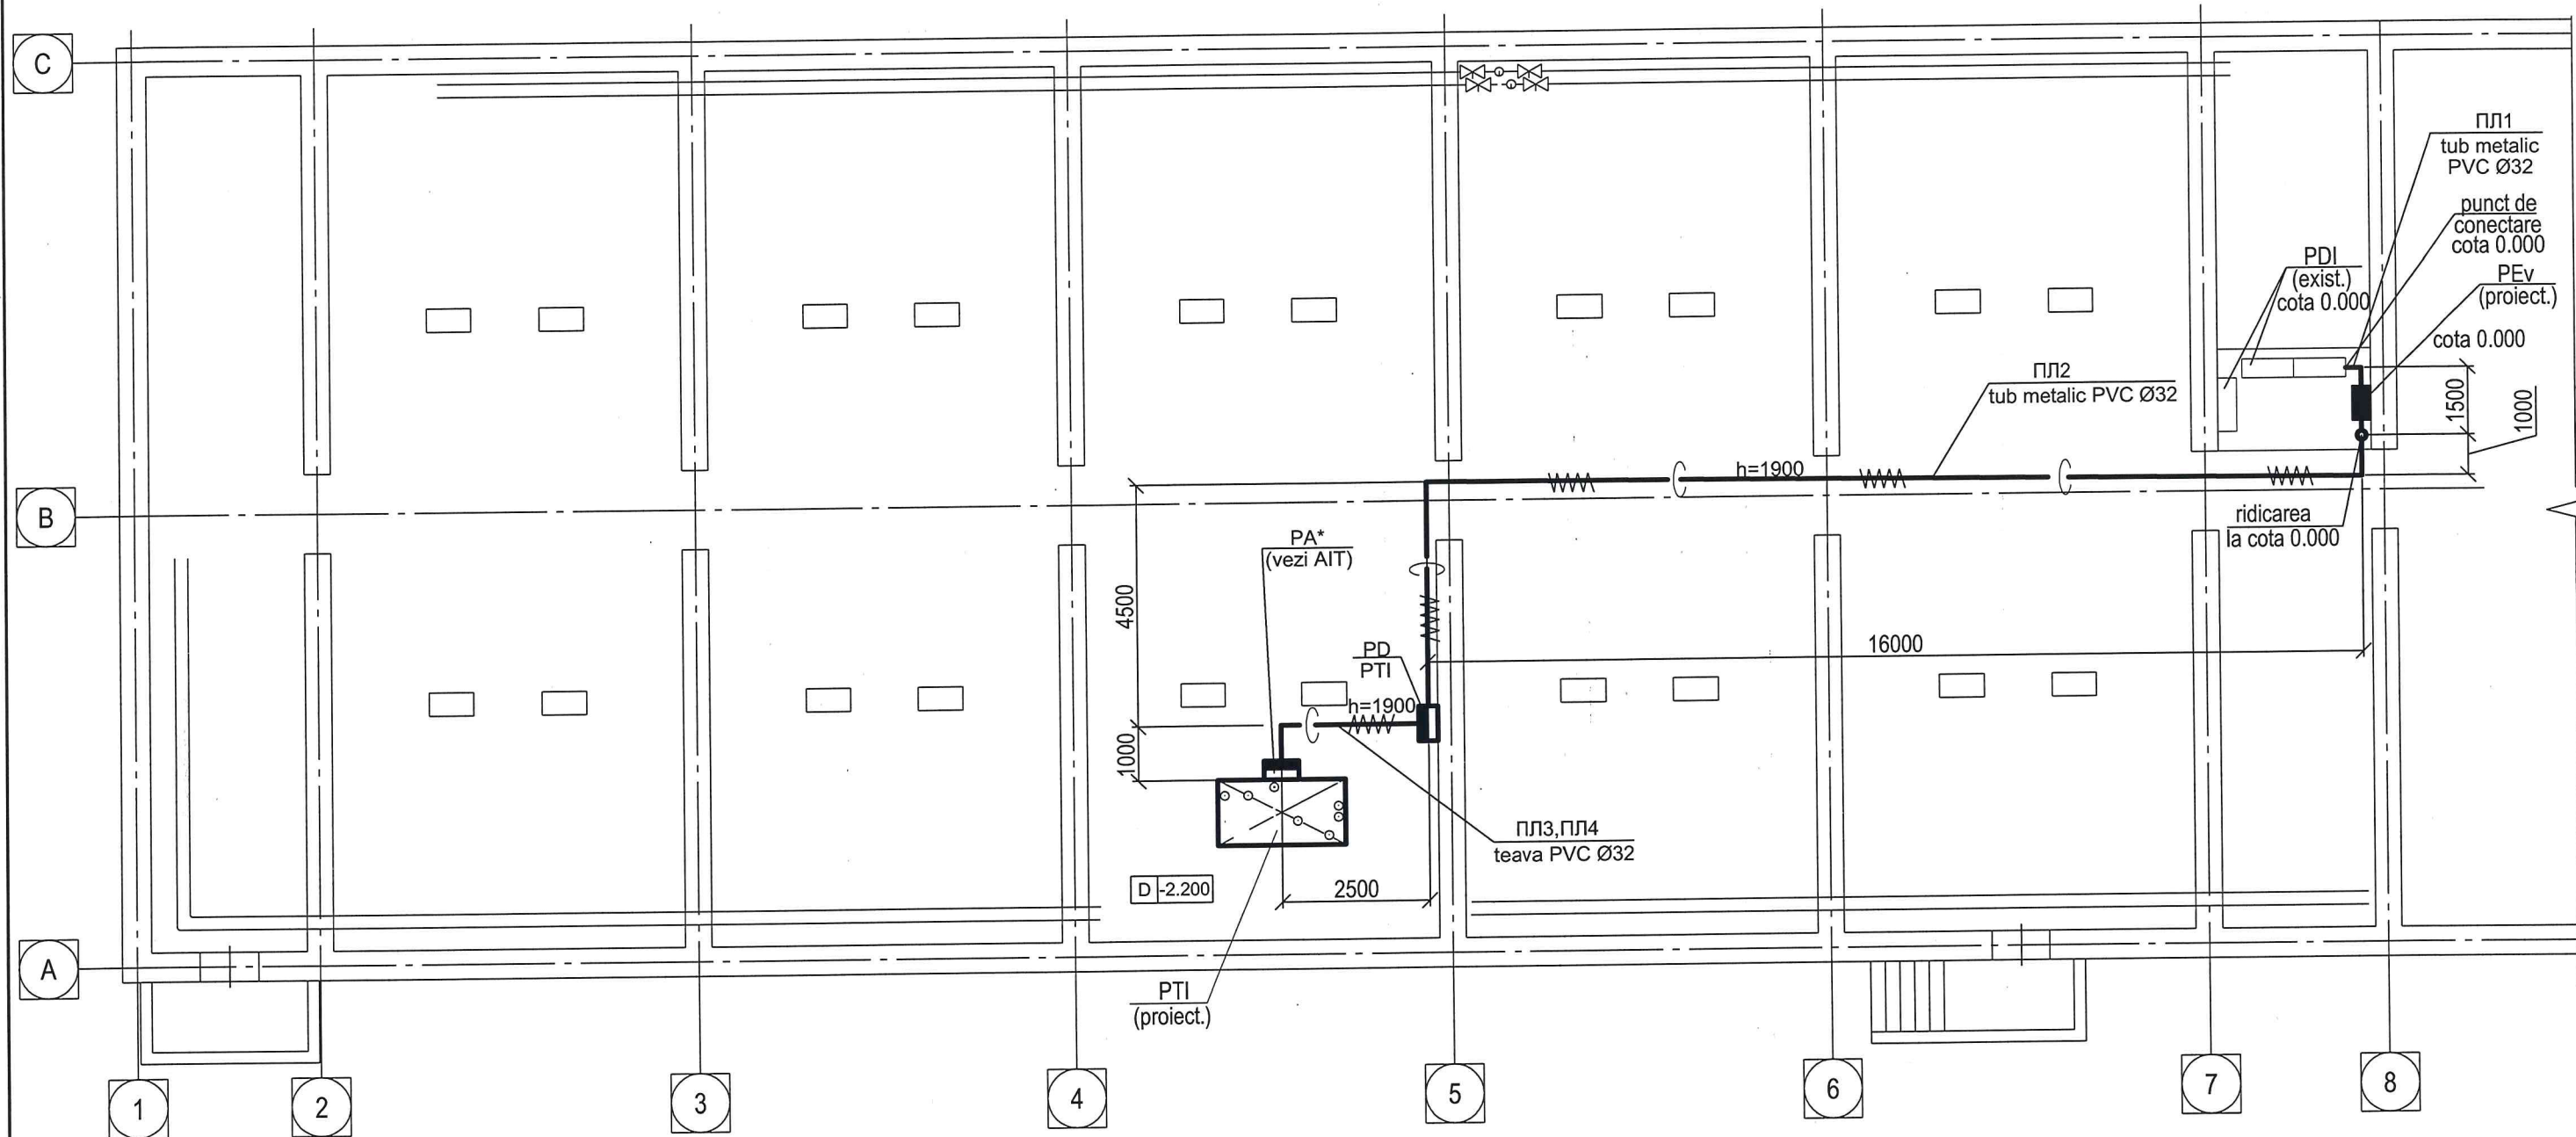


COORDONAT:

SANATORIUL PREVENTORIU
DE BAZĂ S.P.B. CONSTRUCTORUL Î.S.



						99/24-EEF/IEI		
						Instalarea punctului termic individual în blocul principal și cantina al Sanatoriului Preventoriu de bază S.P.B. "Constructorul" din str. N. Zelinski, 15		
modif. sect. coala Nedoc semnat. data						Echipament electric de forta		
						Faza	Coala	Coli
						PE	3	
Elaborat Gherșun A. 04.25						Schema amplasarii echipamentelor si de trasare a retelelor. Plan		
						TERMoeLECTRICA S.A.		

No inv. original	Semnătura și data	În schimb Neînv

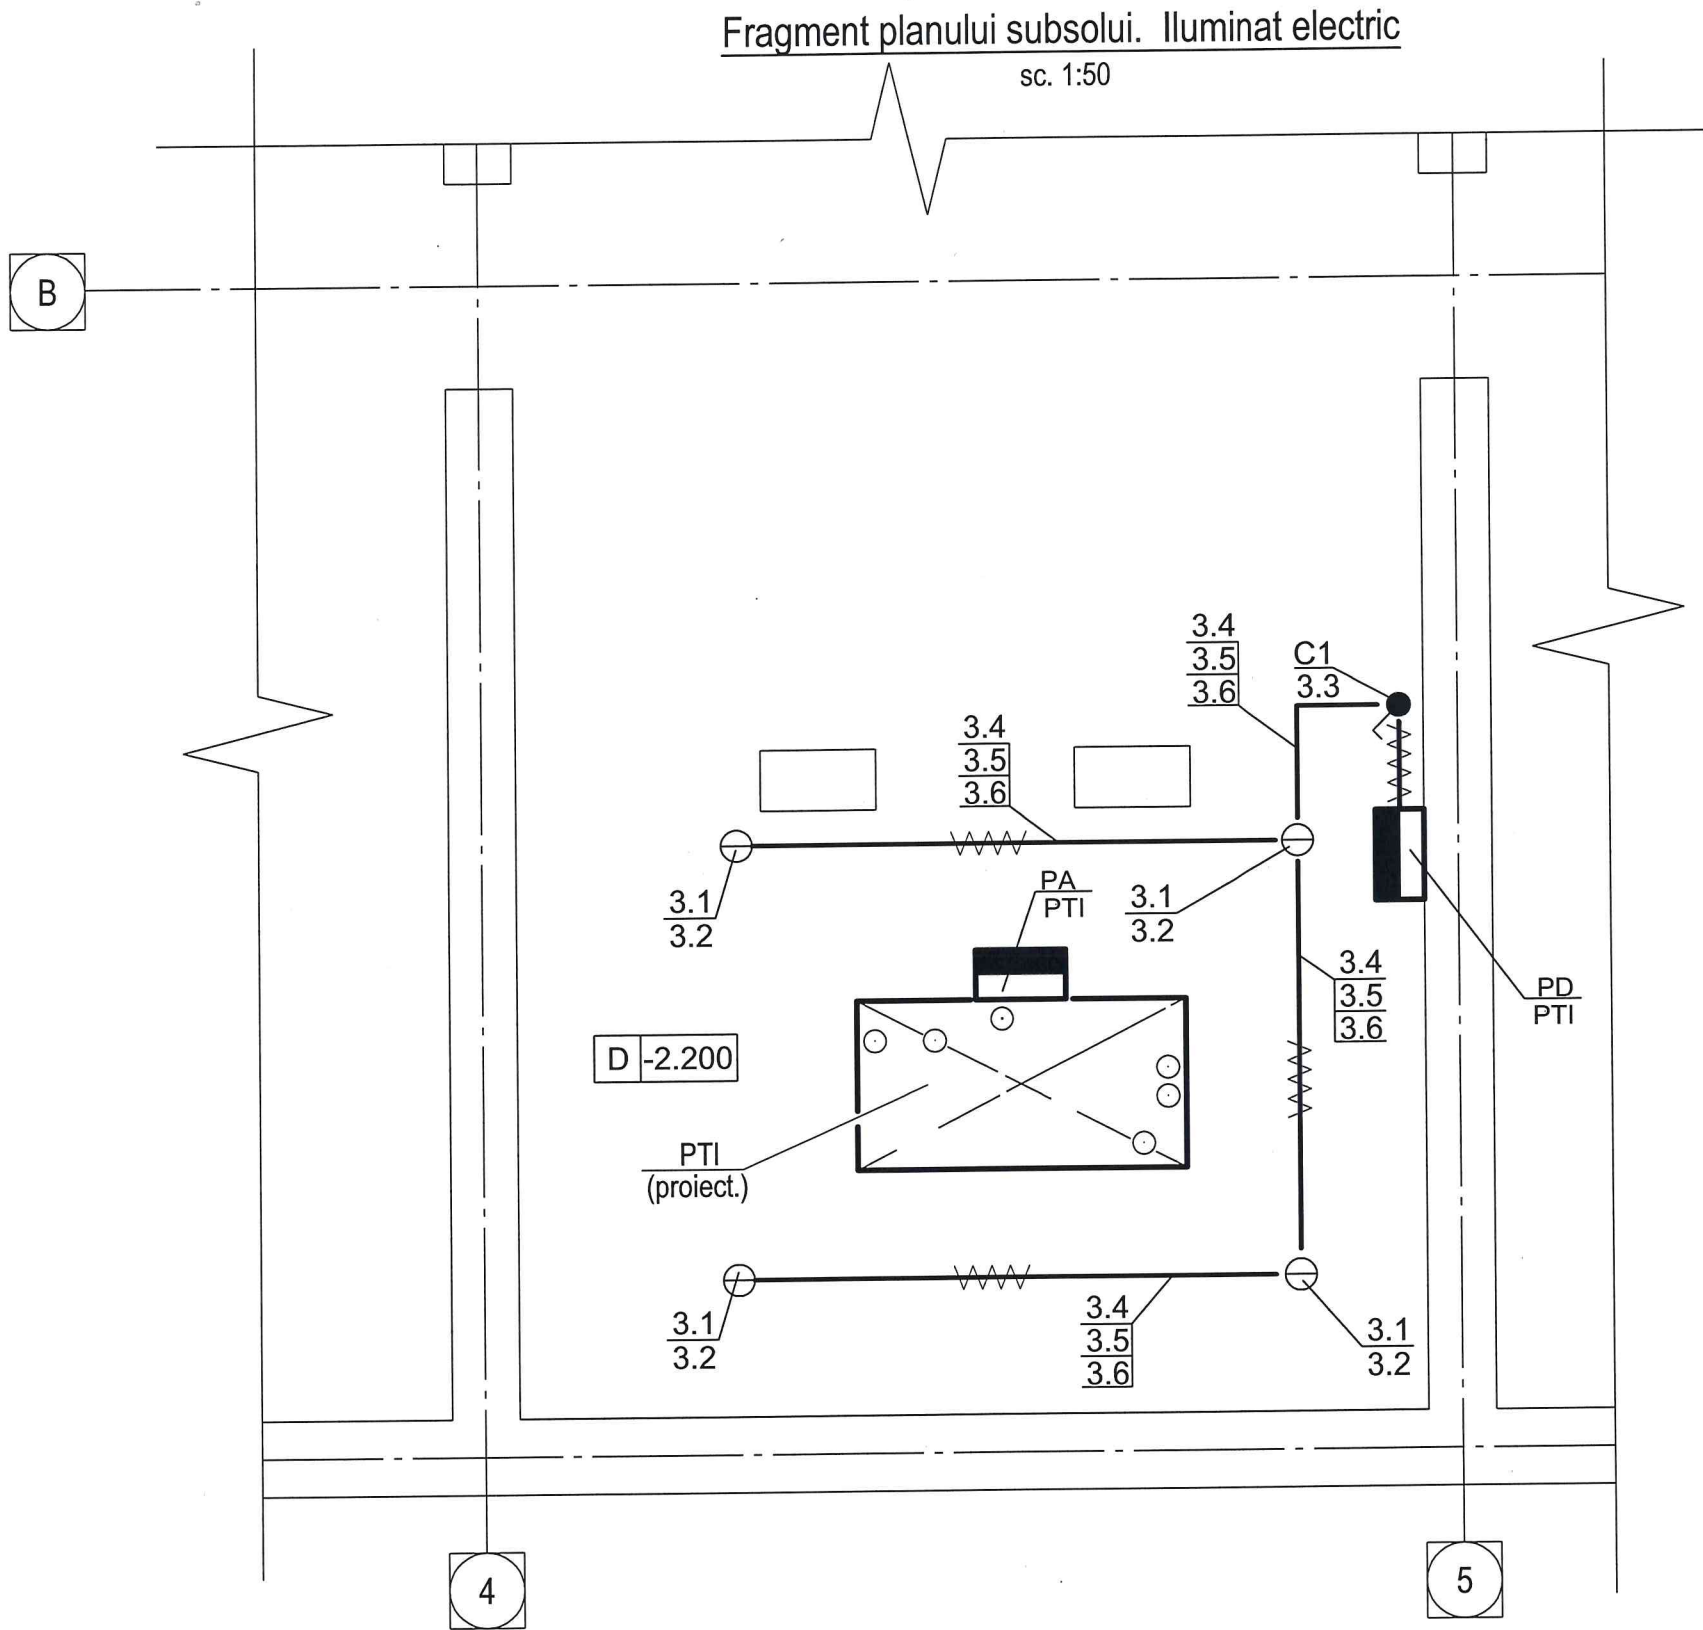


						99/24-EEF/IEI			
						Instalarea punctului termic individual în blocul principal și cantina al Sanatoriului Preventoriu de bază S.P.B. "Constructorul" din str. N. Zelinski, 15			
modif.	sect.	coala	№doc	semnat.	data		Faza	Coala	Coli
						Echipament electric de forta	PE	4	
Elaborat	Gherșun A.			04.25		Fragment planului subsolui. Iluminat electric	 TERMoelectrica S.A.		

Schema de egalizare a potentialelor

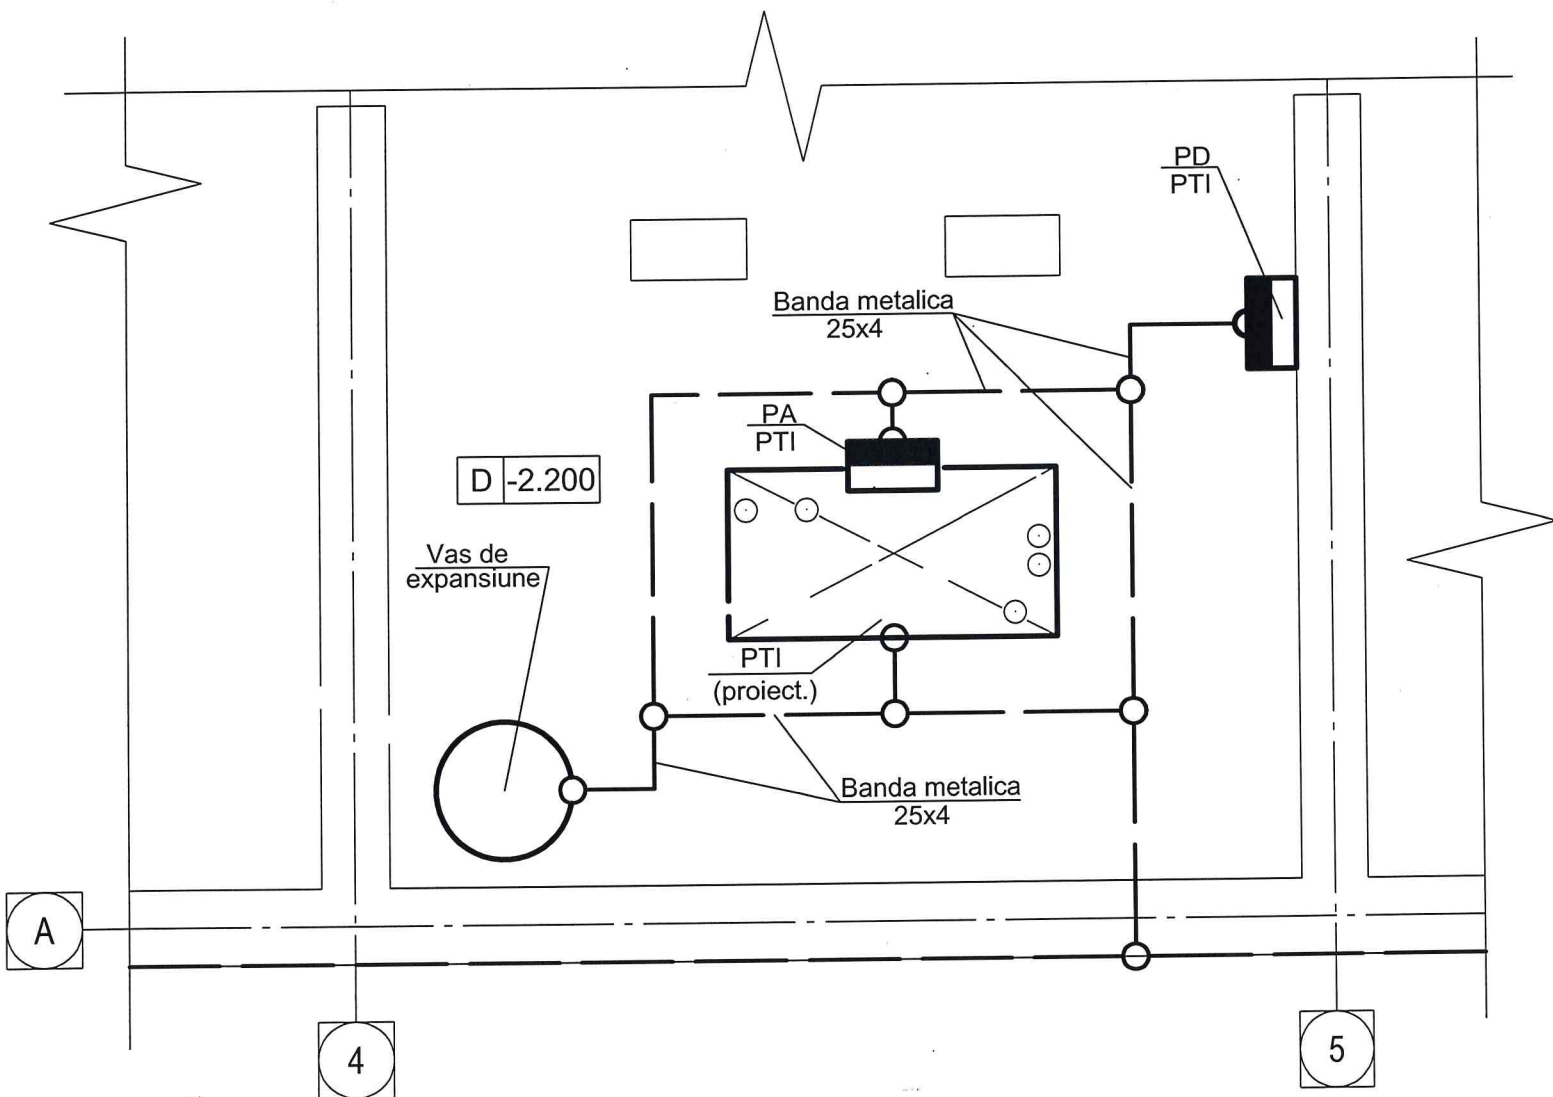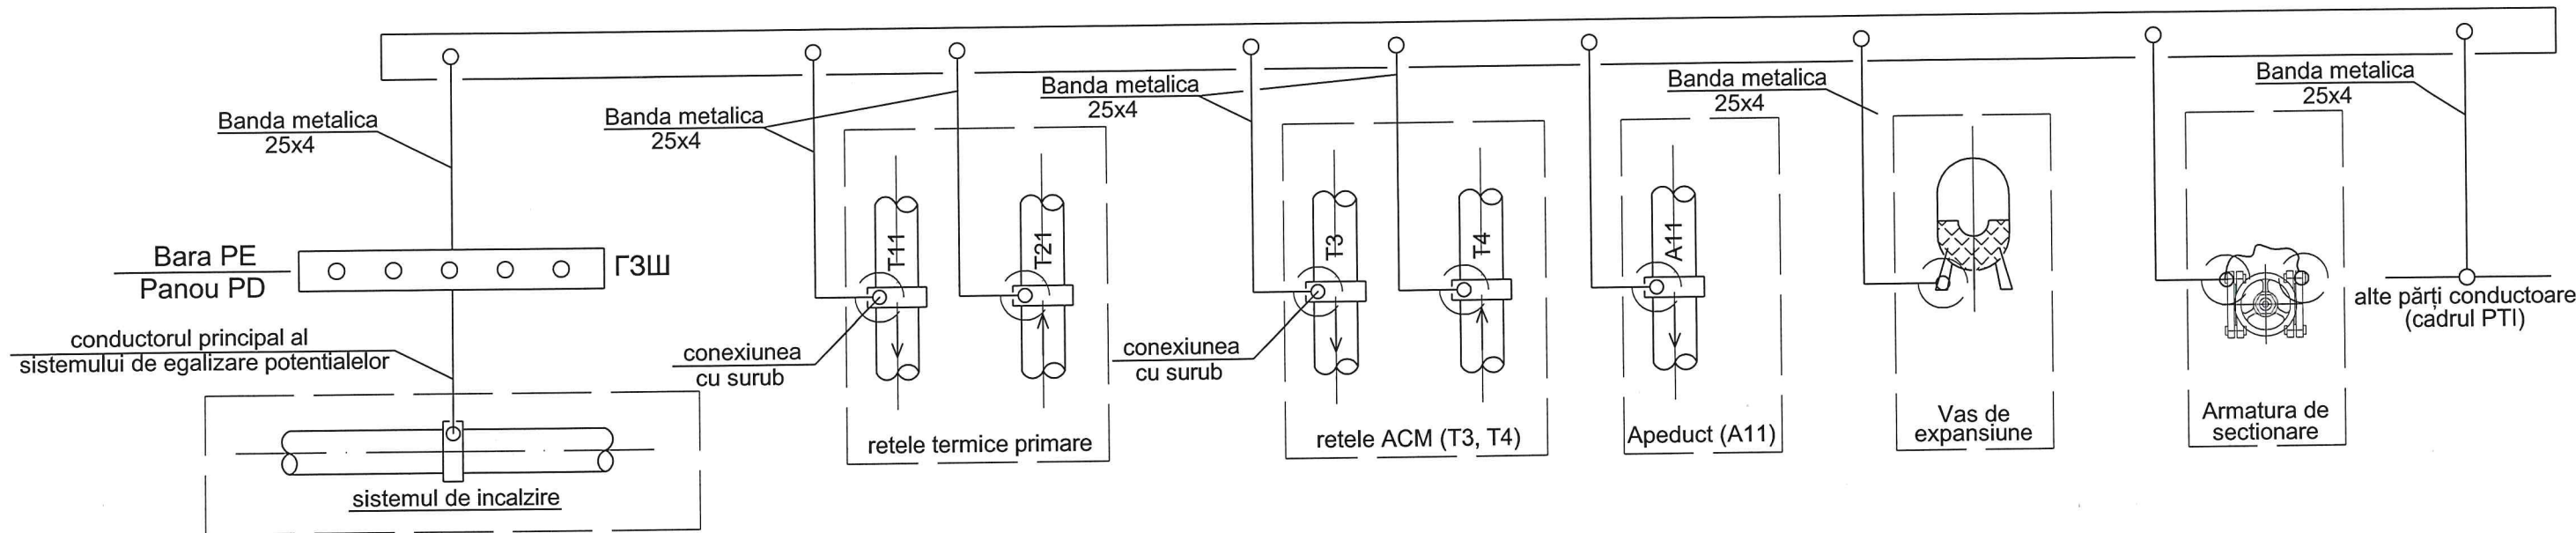

- Nota:
1. Sistemul de egalizare a potențialelor trebuie conectat obligatoriu la elementele metalice existente ale clădirii
 2. La necesitate, banda poate fi înlocuita cu conductor de legare la pamint din cupru 16mm

						99/24-EEF/IEI		
						Instalarea punctului termic individual în blocul principal și cantina al Sanatoriului Preventoriu de bază S.P.B. "Constructorul" din str. N. Zelinski, 15		
modif.	sect.	coala	Nedoc	semnat.	data	Echipament electric de forta	Faza	Coala
							PE	5
						Schema de egalizare a potentialelor		
Elaborat	Gherșun A.				04.25			

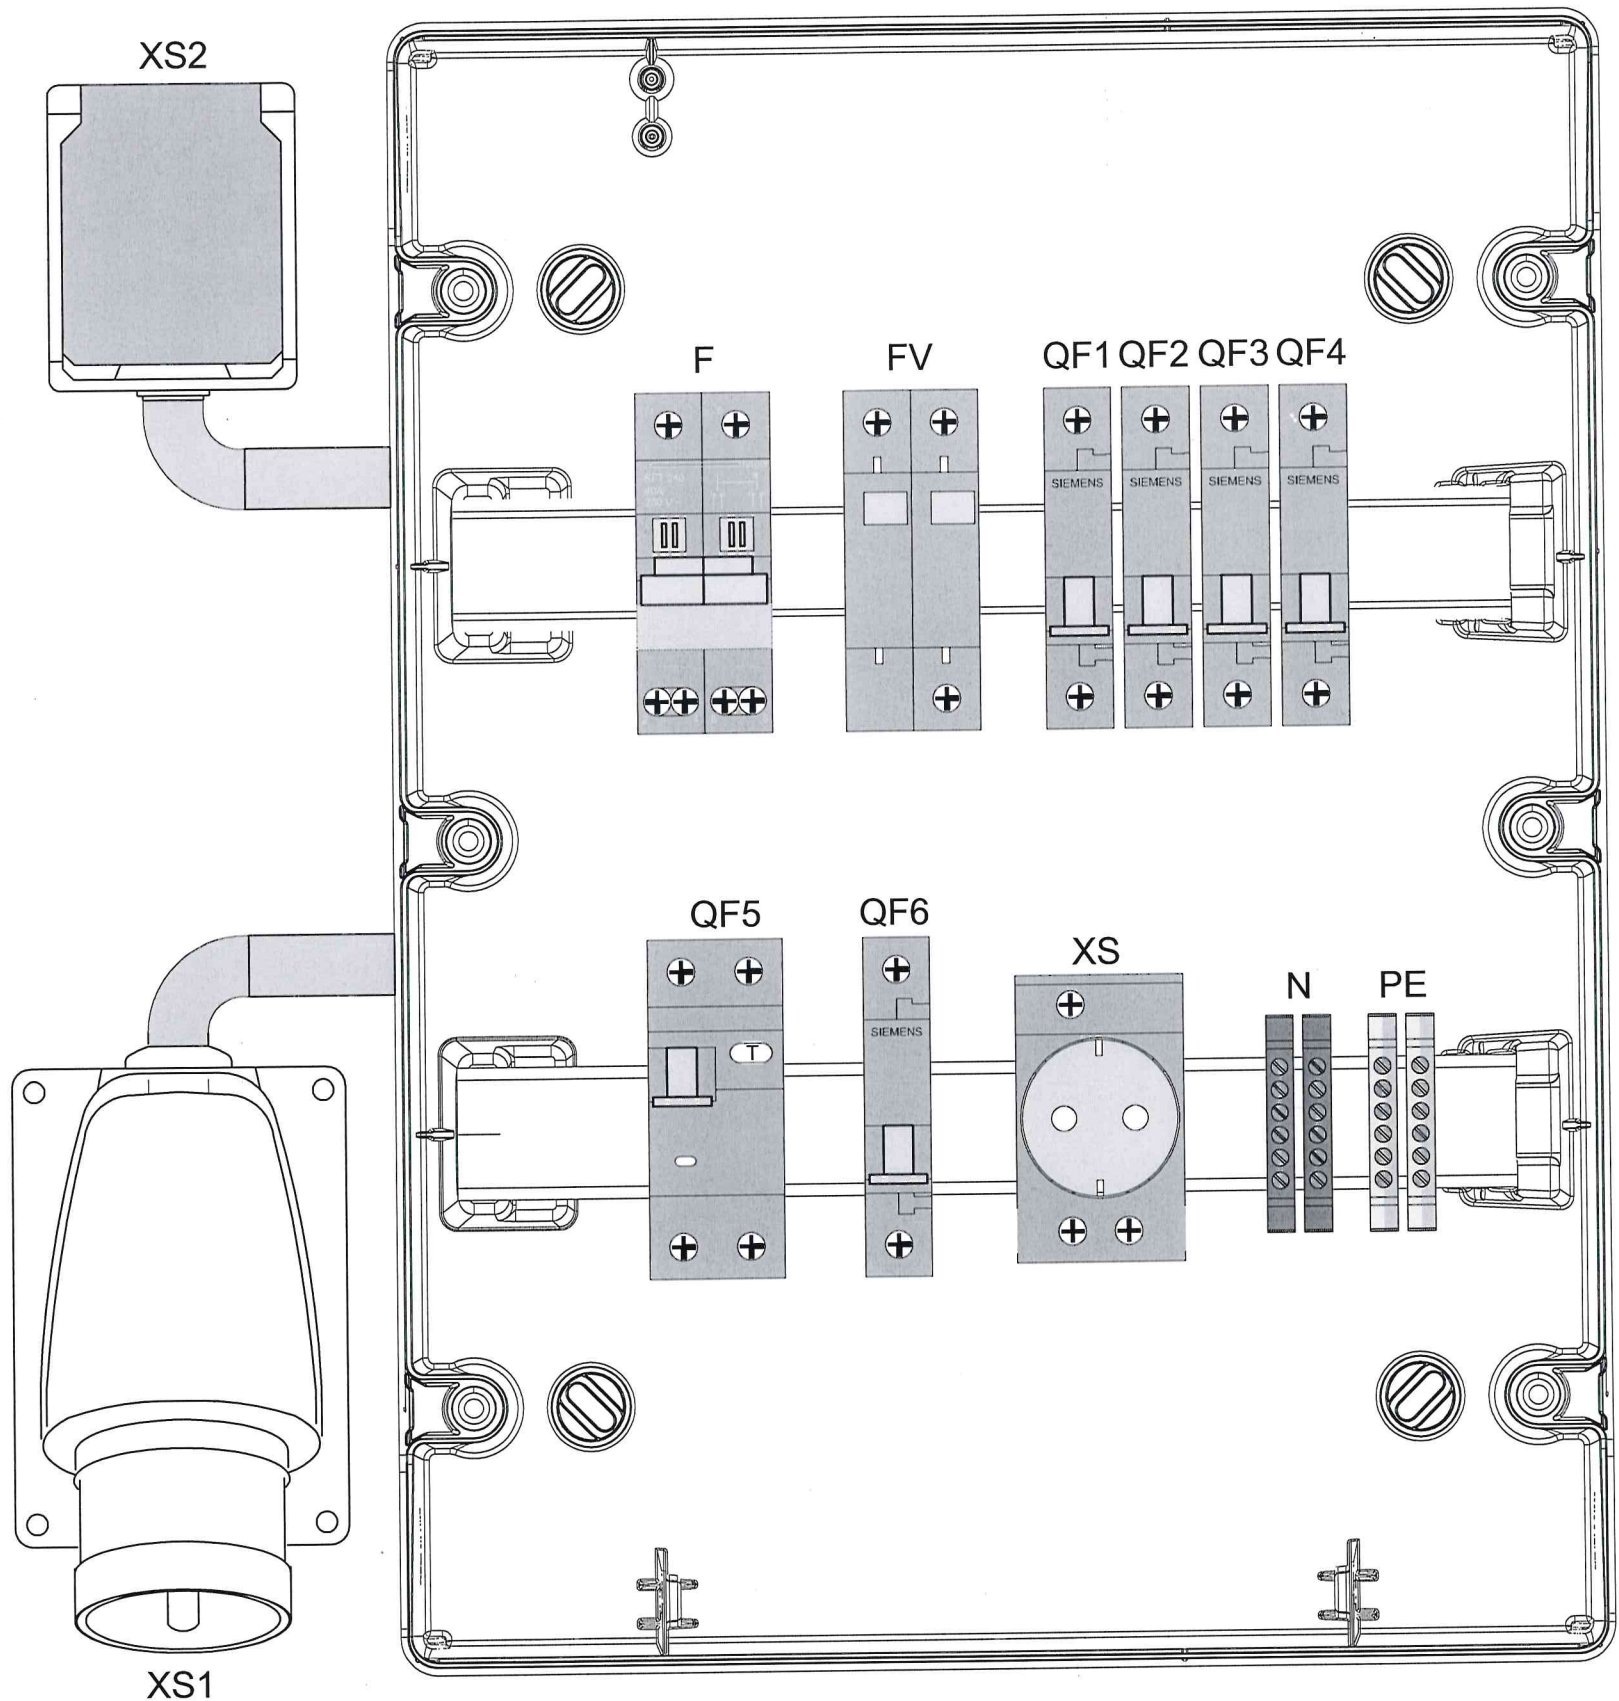

No inv. original	Semnătura și data	În schimb No inv	No inv. dublicat	Semnătura și data

						99/24-EEF/IEI			
						Instalarea punctului termic individual în blocul principal și cantina al Sanatoriului Preventoriu de bază S.P.B. "Constructorul" din str. N. Zelinski, 15			
modif.	sect.	coala	No doc	semnat.	data	Echipament electric de forta	Faza	Coala	Coli
							PE	5	
Elaborat		Gherșun A.			04.25	Amplasarea echipamentelor în PD			

