


Îmbinare cu coala 55

Rețea de apă.  
Plan. Scara 1:500

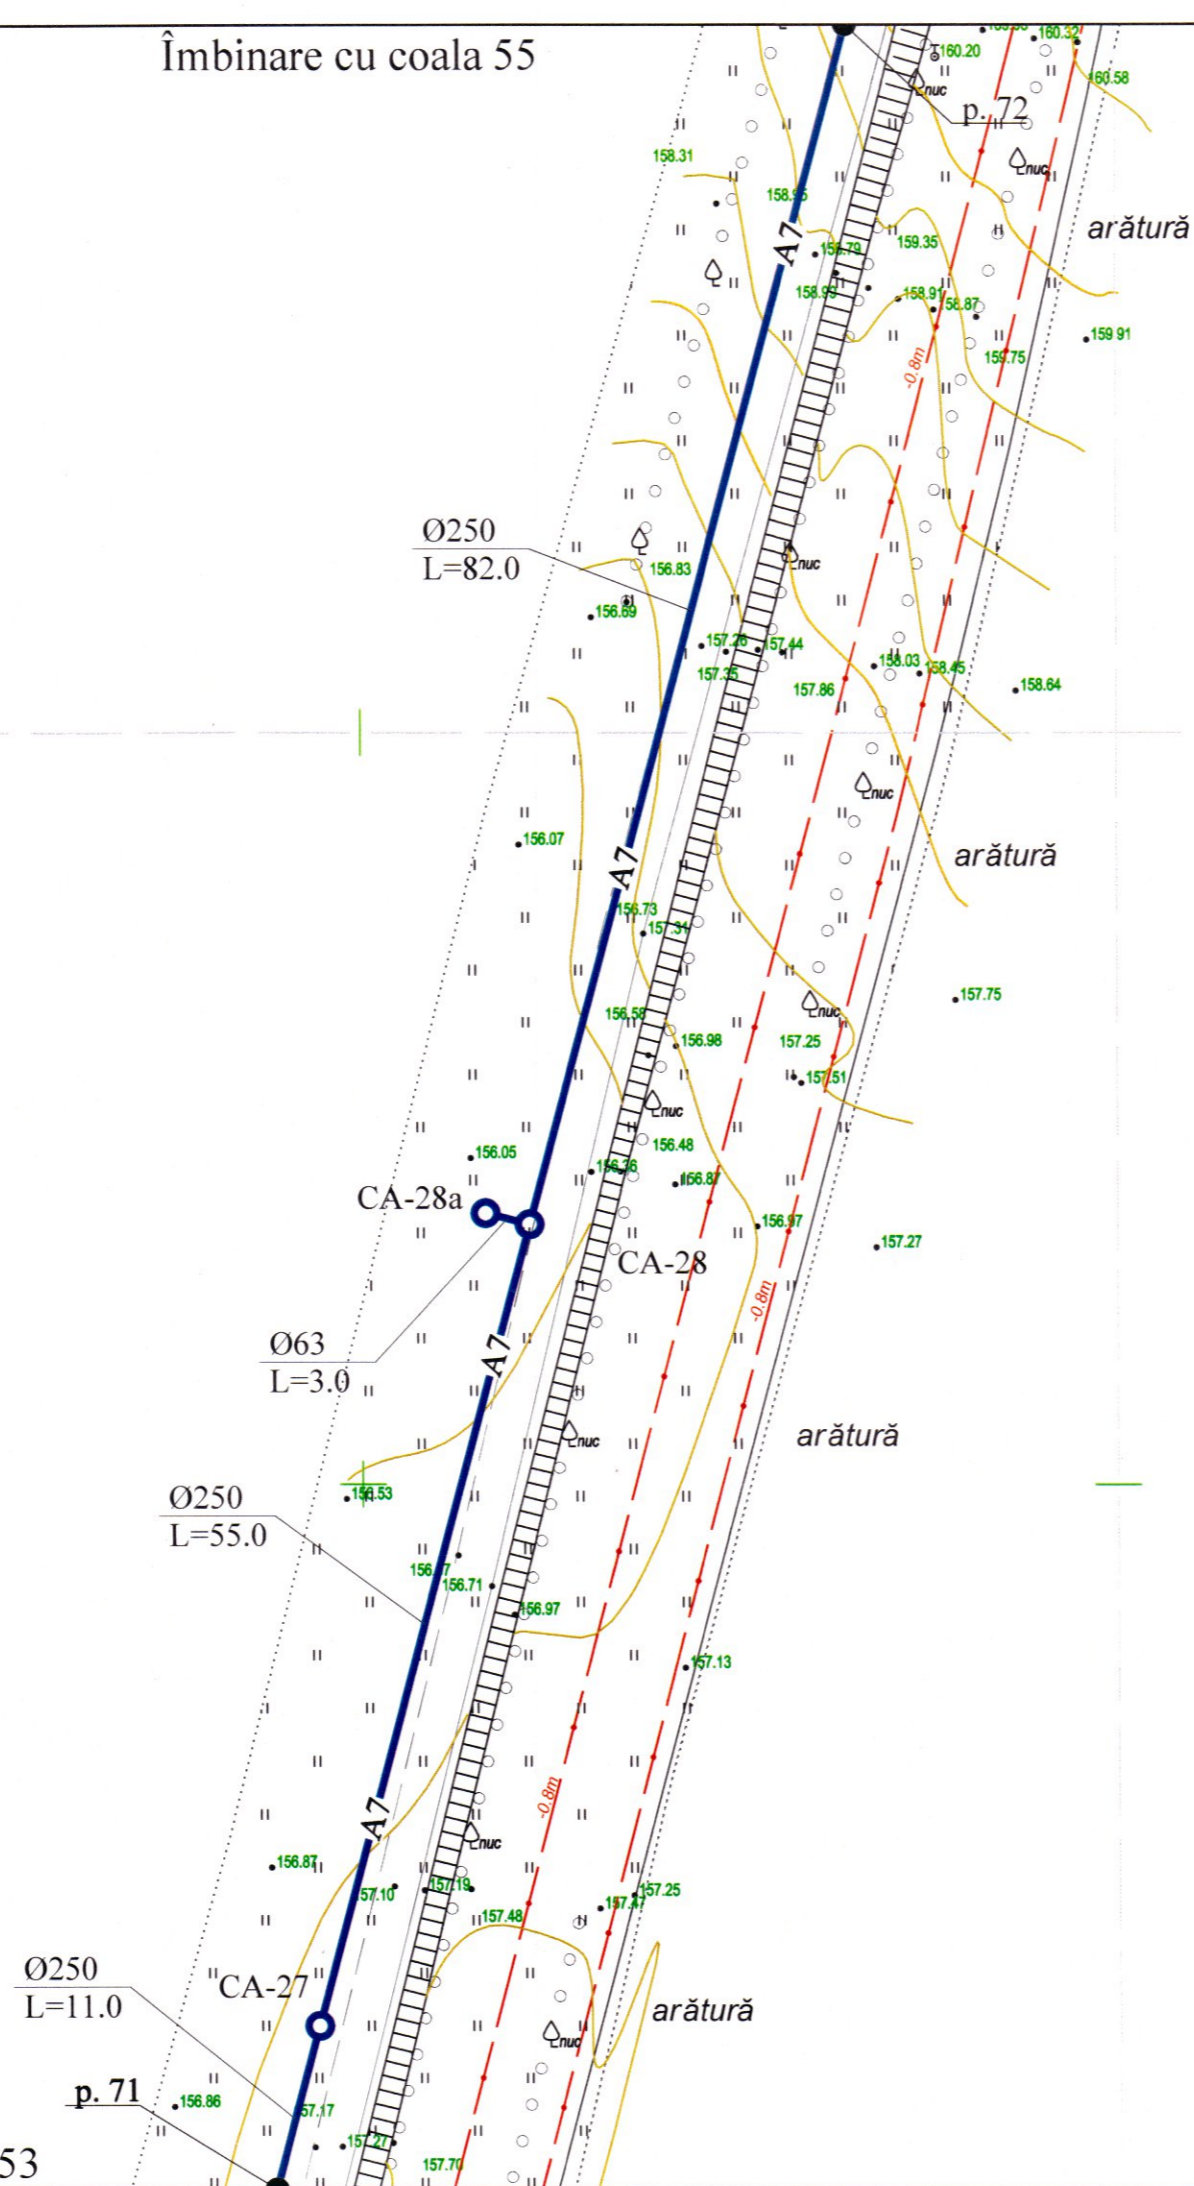

Coordonatele căminelor

Nr. cămin	x	y
CA-28	129311.06	288917.26
CA-28a	129308.15	288917.99

Verificator de proiecte 039  
**Erhan Maria**  
Domenille C.1  
Nr. de înregistrare a avizului 16/12.04.22  
Valabil de la 21.01.2020 până la 21.01.2025



REPUBLICA MOLDOVA Consiliul raional Glodeni						68/15.12.2021 - AE				
						Aducțiunea de apă spre satele Clococenii Vechi, Cajba, Dușmani, Hîjdieni și orașul Glodeni, raionul Glodeni				
Mod	Nr.par	Coala	Nr.doc.	Semnătura	Data	Rețele exterioare de apă		Faza	Coala	Coli
								PE	54	
Spec. prin.	V. Virlean					Rețea de apă.		"ACAN PROIECT" S.R.L. mun. Chișinău, 2022		
Efectuat	A. Lungu					Plan. Scara 1:500				

Îmbinare cu coala 53