


Specificatia lucrarilor de demolare

Poz.	Tipul lucrarilor	Unitatea de masura	Cantitatea	Nota
1	Demolarea peretilor din piatra $\delta=600$	m ³	28,8	
2	Demolarea peretilor din blocuri de calcar $\delta=200$	m ³	7,1	
3	Demolarea incastrarii din blocuri de calcar $\delta=200$	m ³	1,7	
4	Demolarea podelelor din beton $\delta=200$	m ²	102,8	$V_{tot}=20,6m^3$
5	Curatarea peretilor de tencuiala $\delta=30$	m ²	363,4	
6	Curatarea fatadelor de tencuiala $\delta=30$	m ²	174,5	
7	Curatarea tavanului de var	m ²	102,8	
8	Demontarea invelitoarei acoperisului din foi de ardezie	m ²	233,0	
9	Demontarea structurii de rezistenta din lemn a acoperisului	m ³	4,0	

Sectiunea A-A (lucrari de demolare)

sc. 1:100

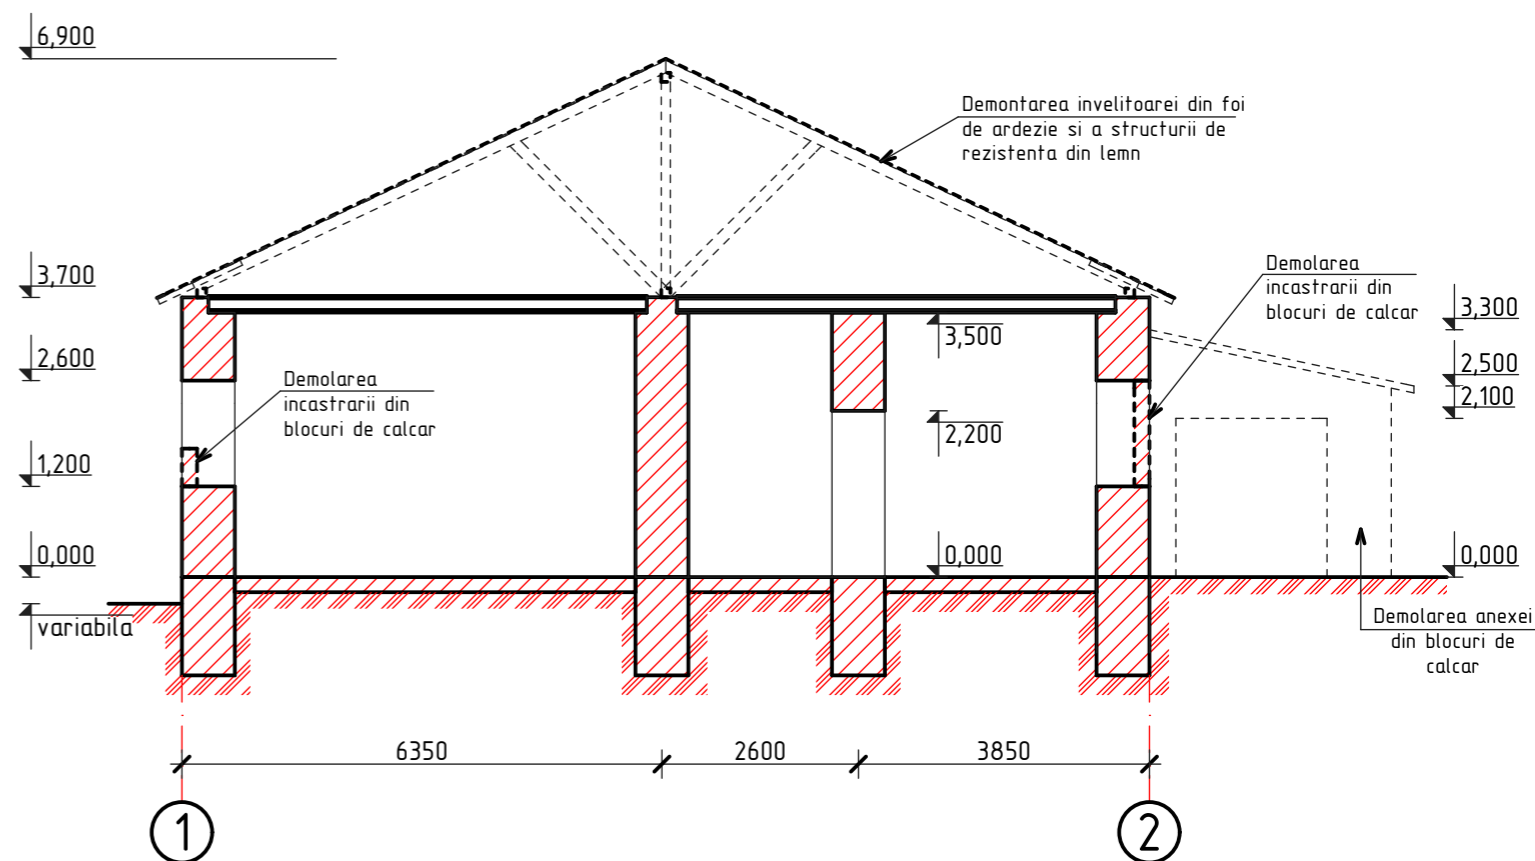

Nota:

1. Lucrarile de demolare vor fi efectuate in conformitate cu NCM A.08.02:2014 "Securitatea si sanatatea muncii in constructii".

Nr.inve.a.orig. Data si semnatura Nr.inve.schim.

OBIECTIV NR. - 20.02-D/20-SAC					
Reparatia cladirii cu nr. cadastral 412810932, gazificarea si aprovizionarea cu energie electrica din s. Gaspar, r-ul Edinet					
Mod.	Can.	Foia	Nr.d.	Semnat.	Data
ASP	Mihaila V.				05.20
ISP	Hihlat E.				05.20
Elaborat	Ciobanu V.				05.20
				Sectiunea A-A, Specificatia lucrarilor de demolare	
				faza	plansa
				PE	5
				SRL "Geo-Cad-Proiect" mun. Balti	