



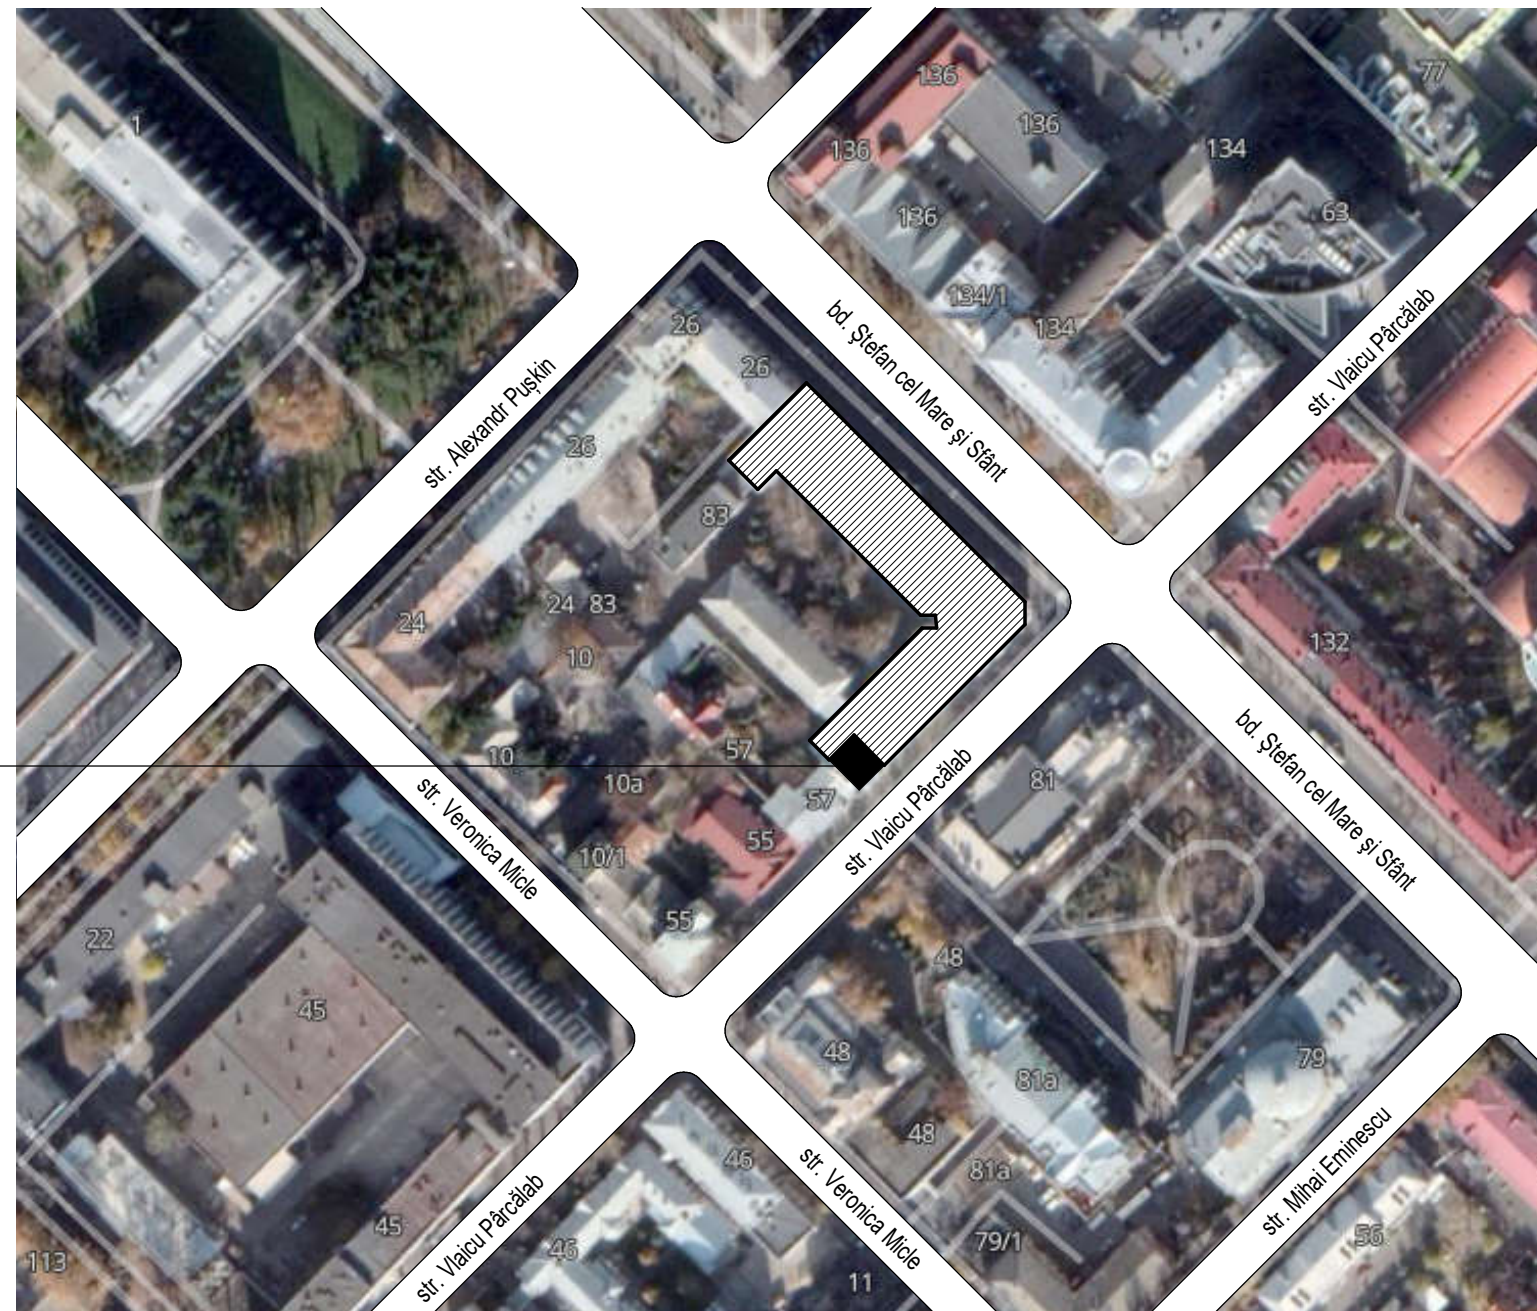


Проектируемый объект
mun. Chisinau
sect. Centru bd. Ștefan cel Mare și Sfânt 83
Numarul cadastral: 01002050162.02

						177/0920 -0 - PG			
						Reparatia incaperilor "Ghiseului unic" PRIMĂRIA MUNICIPIULUI CHIȘINĂU, mun. Chișinău, Bulevardul Ștefan cel Mare și Sfânt, 83			
						GHISEU UNIC	Faza	Coala	Coli
A.S.P	Cozlova I.		10.20.				PE	GP.01	
Arhitect	Dumbrava V.		10.20.			Ситуационная схема "LASCONT" S.R.L mun.Chisinau 069123042/022201299			
Arhitect	Ohrimenko M.		10.20.						

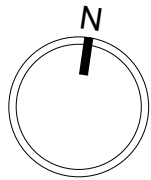

РАЗБИВОЧНЫЙ ПЛАН М. 1 : 500

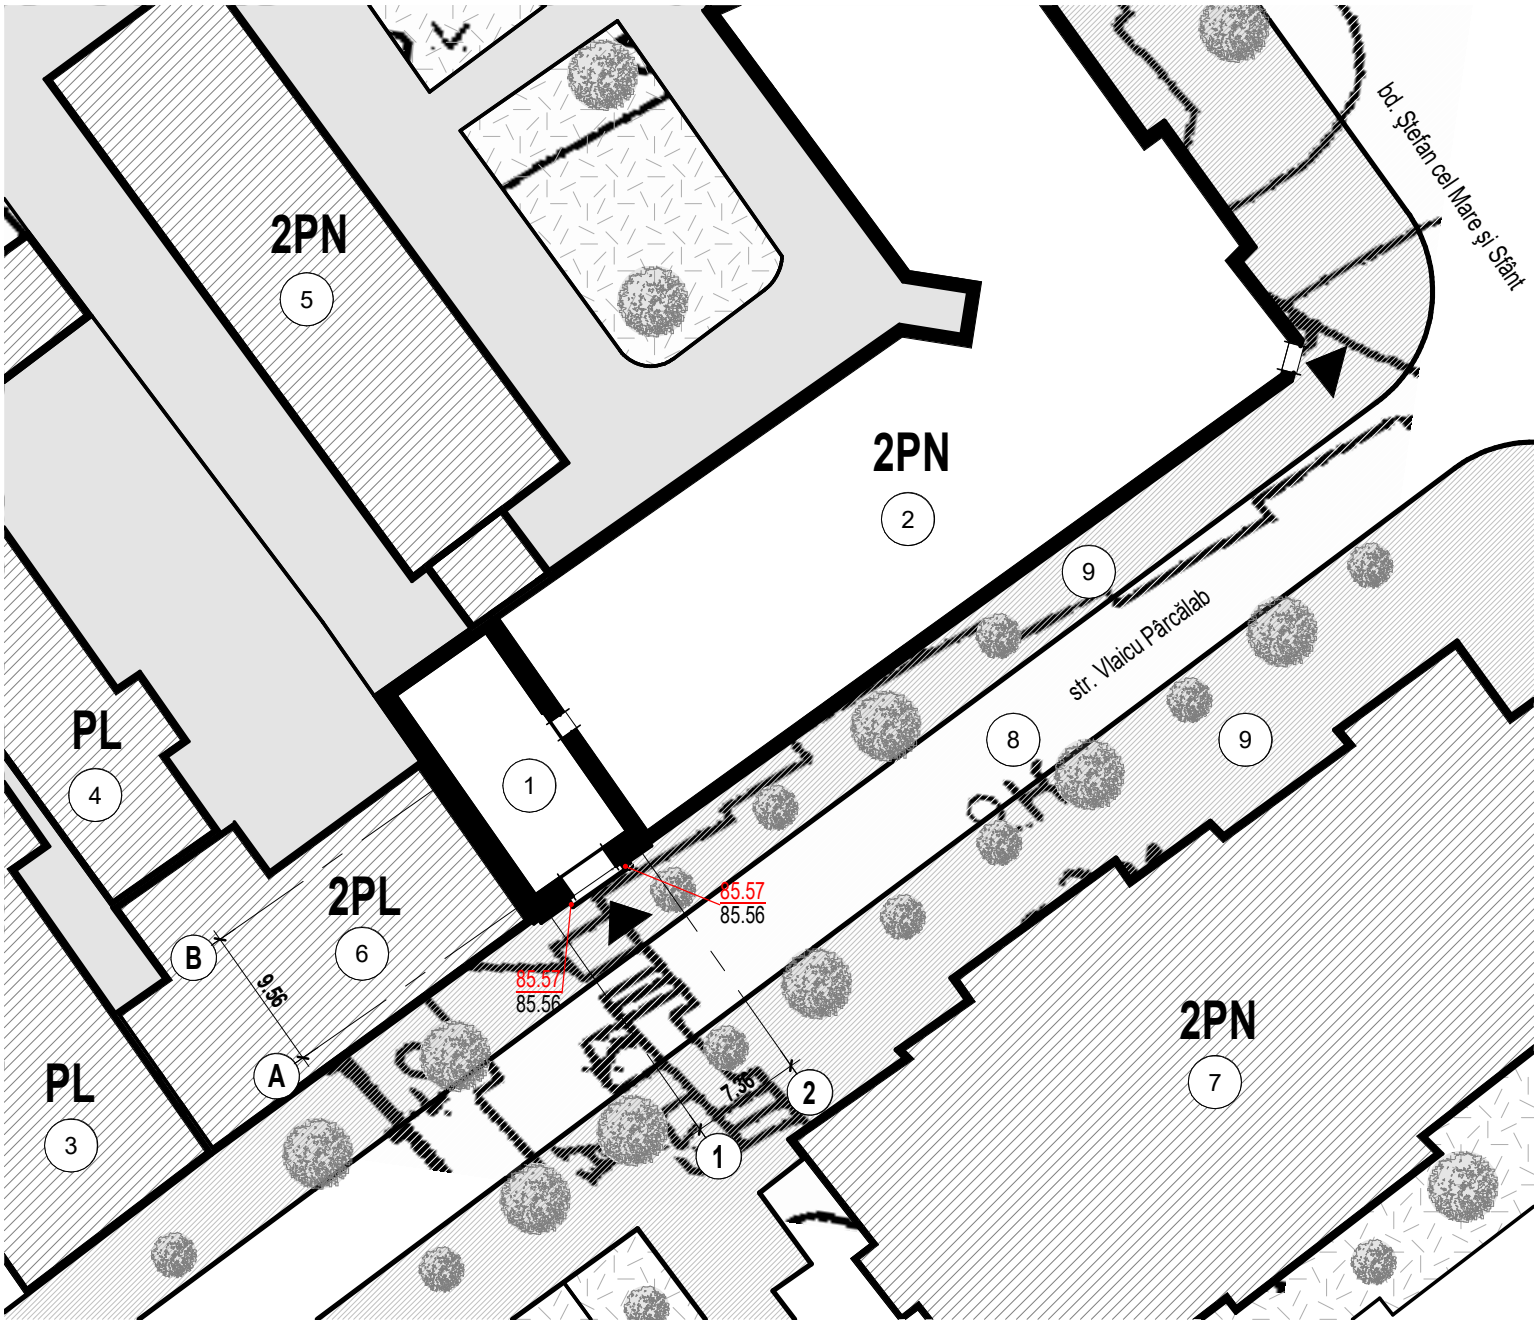

ЭКСПЛИКАЦИЯ ЗДАНИЙ И СООРУЖЕНИЙ

№	Наименование:	Примечание
1	Перепланируемые помещения	Проектируемый объект
2	Кишиневский муниципальный совет. Примэрия	Существующее
3	Многоквартирный жилой дом	Существующее
4	Жилое здание	Существующее
5	Административное здание	Существующее
6	Многоквартирный жилой дом	Существующее
7	Органный зал	Существующее
8	Улица местного значения	Существующее
9	Тротуар	Существующее

Примечание:
1. Проектируемый объект находится в границах существующего здания.
2. Выворнять уровень мощения, привести к единому перепаду (мощение - крыльцо) ≤40мм

						177/0920 -0 - PG			
						Reparatia incaperilor "Ghiseului unic" PRIMĂRIA MUNICIPIULUI CHIȘINĂU, mun. Chișinău, Bulevardul Ștefan cel Mare și Sfânt, 83			
						GHISEU UNIC	Faza	Coala	Coli
A.S.P	Cozlova I.			10.20.			PE	GP.02	
Arhitect	Dumbrava V.			10.20.		Разбивочный план	"LASCONT" S.R.L mun.Chisinau 069123042/022201299		
Arhitect	Ohrimenco M.			10.20.					
									

