


formular 4.6.3.1

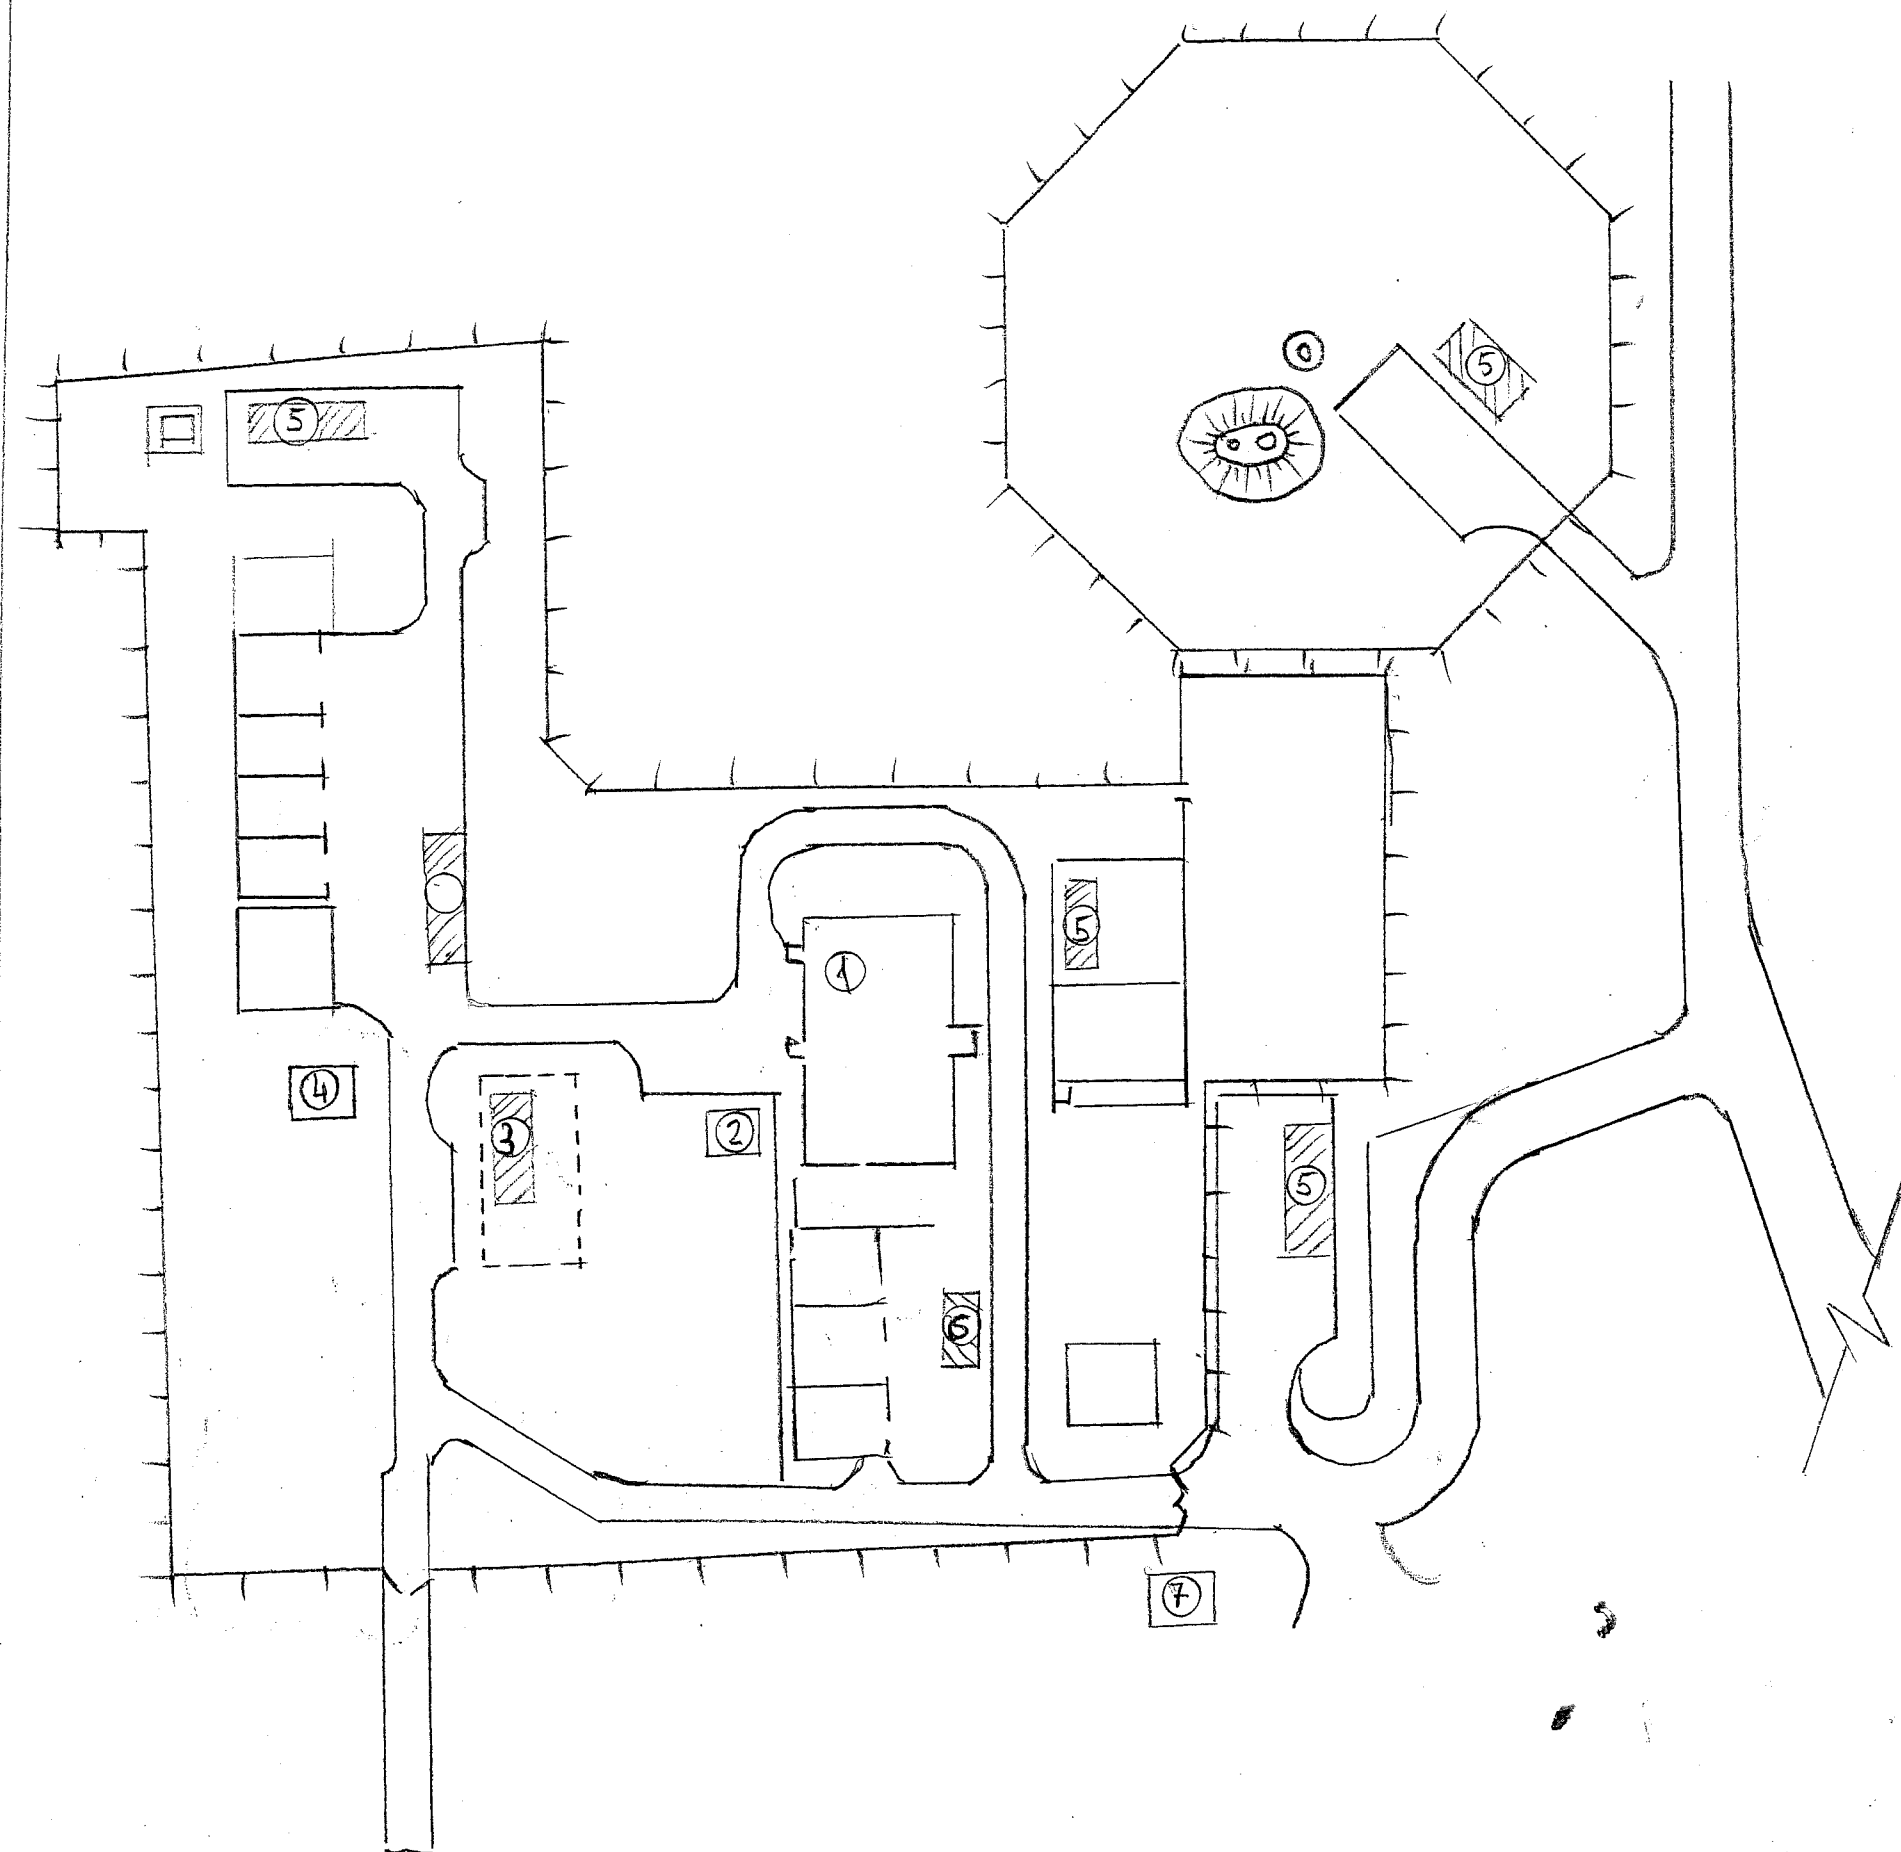

No	enumirea		
1	Bloc administrativ		
2	Panou antilincend		
3	Vagon p/4 G/S		
4	Veceu Bio		
5	depozitarea m-lor		
6	depozitarea deșeur		
7	Panou informativ		

Reabilitarea și extinderea SPF
 "Valea-Mare" amplasat în intravilanul
 S. Valea-Mare, r-ul Ungheni
 Organizarea lucrărilor de construcție