



Iluminarea electrică.

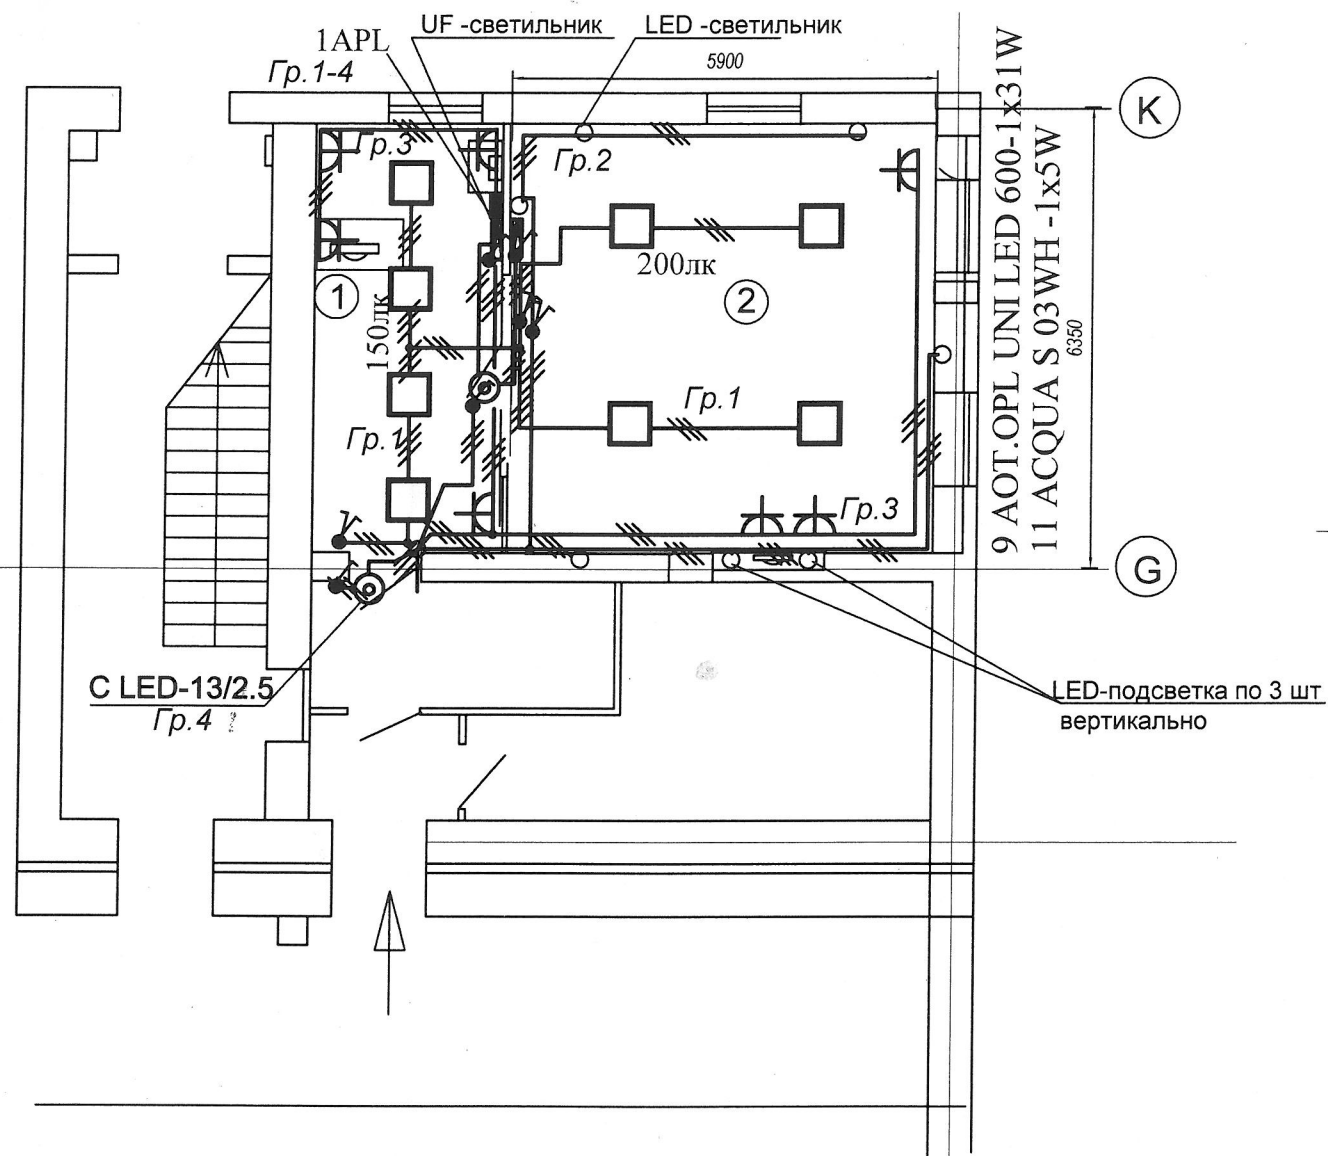

Echipamentul electric de forță.

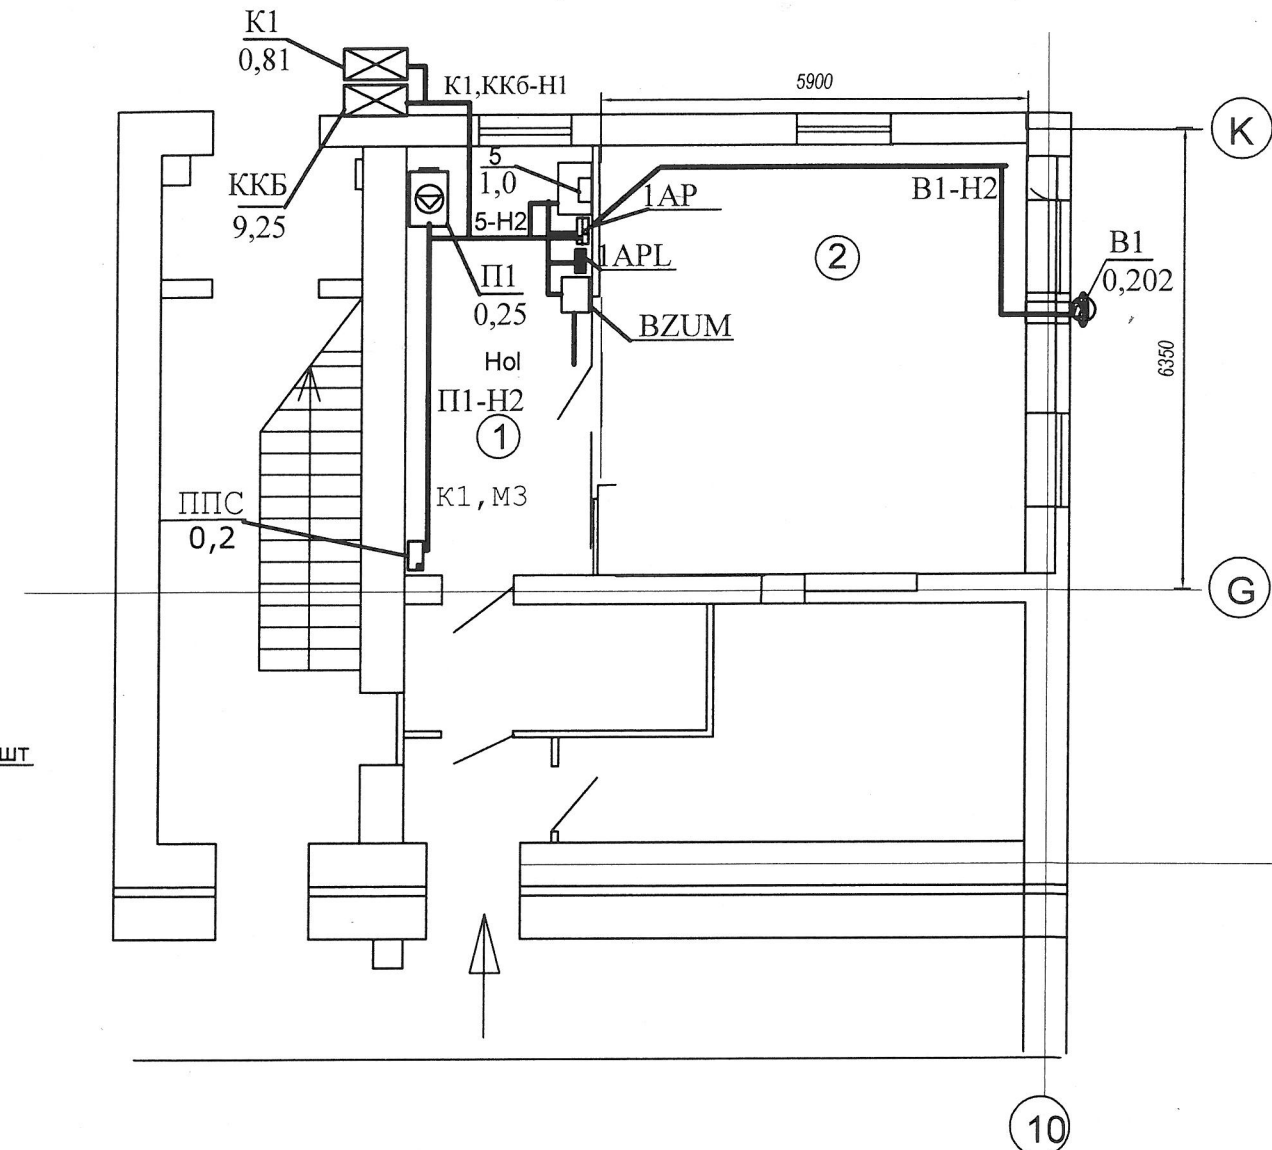



Explicatia incaperilor


Nr.	Denumirea	Suprafata m ²
1	Hol, reteptia	20,7
2	Galocamera	28,9
	Total	49,6

Nr. inv. orig.

Semn. date

In. schimb. nr.

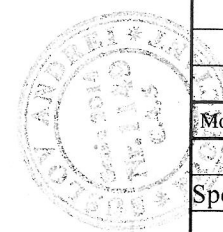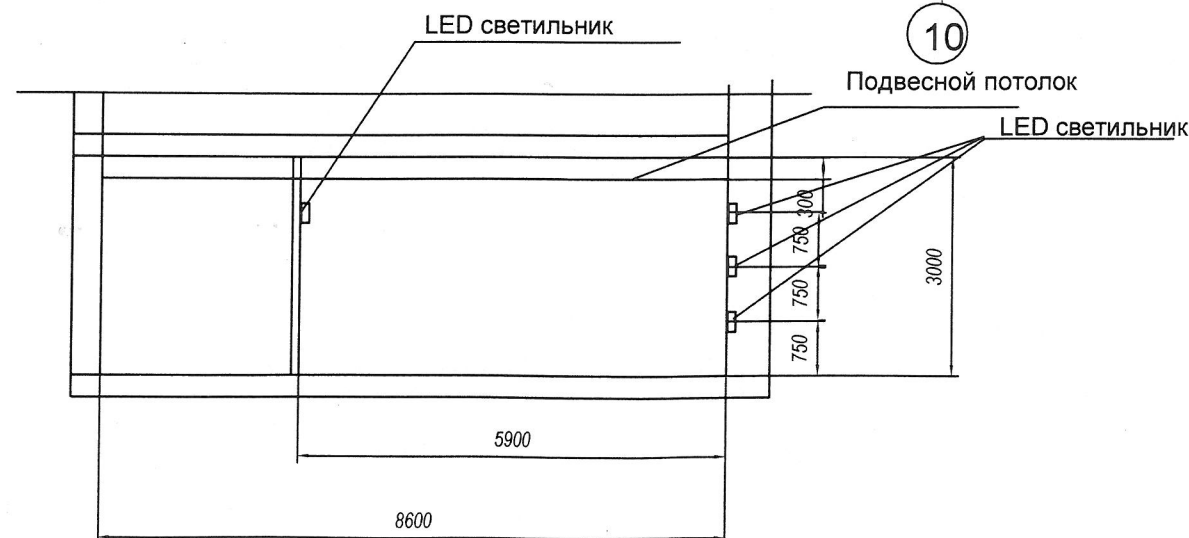

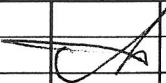
						237/18-EEF.IEI			
						Cenru de reabilitare "Camera -salina" a spitalului sf. Arhanghel Mihail, mun.Chisinau.			
Mod.	Nr.part.	Foia	Nr. doc.	Semnături	Data		Стадия	Лист	Листов
Spec.princ.	Suslov				06.19.		РП	6	
						Echipamentul electric de forță. Iluminarea electrică. Planul la cota 0.000.	"LACONIC-PROIECT"S.R.L.		

Данные группового щитка	Тип автомата, ток уставки расцепителя	№ группы	P, кВт	I, А	Марка и сечение провода	Длина, м	ΔU , %	Способ прокладки	Назначение линии
1APL ЩРН-183 ВН 63-3Р-20 $P_y = 2,4 \text{ кВт}$ $P_p = 2,2 \text{ кВт}$ $I_p = 3,6 \text{ А}$ L1, L2, L3 NPE	ВА 47-63/1/10В	№1	0,33	1,65	ВВГнг(А-НФ)- 3х1,5	35	0,9	Лоток	Освещение холла и процедурной
	ВА 47-63/1/10В	№2	0,07	0,33	ВВГнг(А-НФ)- 3х1,5	35	0,2	Короб	Освещение -подсветка LED
	АВДТ63М-2/16С 30ма $I_{y=16 \text{ А}}$	№3	1,5	7,41	ВВГнг(А-НФ)- 3х2,5	40	2,2	Лоток	Розеточная группа
	ВА 47-63/1/10В	№4	0,51	2,53	ВВГнг(А-НФ)- (3х1,5+2х1,5)	(15+15)	0,5	Короб	Освещение UF-лампы
	ВА 47-63/1/10В	№5							резерв

Потребность кабелей и проводов, м


Число и сечение жил, мм	Марка		
	ВВГнг (А-НФ)		
3 x 2,5	40		
3 x 1,5	70		
2 x 1,5	15		

Схема подключения бактерицидного облучателя ОБН-150

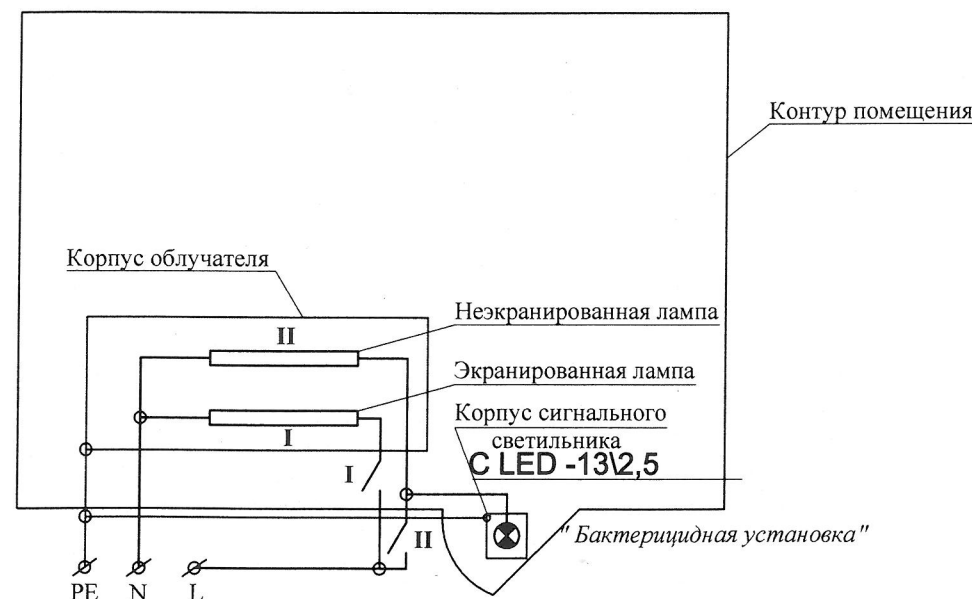

* Для корпуса сигнального светильника C LED-13/2.5
выполнить надпись: "ОСТОРОЖНО! УЛЬТРАФИОЛЕТ"

Nr. inv. schimb	
Semnătura și data	
Nr. inv. orig.	

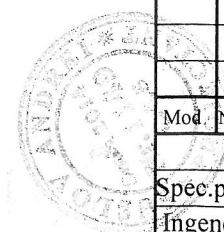

						237/18-EEF.IEI		
						Cenru de reabilitare "Camera -salina" a spitalului sf. Arhanghel Mihail, mun.Chisinau.		
Mod.	Nr. part.	Foaia	Nr. doc.	Semnături	Data		Stadiu	Foaia
Spec. princ.	Suslov A.				06.19		PE	7
Ingener	Bujor E.							
						Iluminarea electrică. Schema electrica principală a rețelei de distribuție		
						"LACONIC-PROIECT" S.R.L.		