


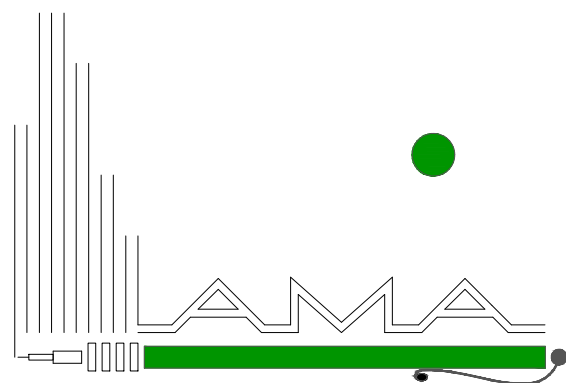

FIRMA "AMA" S.R.L.

09/20-1-ME, PG, AC, SC

PROIECT DE EXECUȚIE


EXTRAS PENTRU EXAMINARE

Complex de activități recreative, Satul Scoreni

Chișinău 2021

PLAN GENERAL TRASARE Sc. 1:500

SEMNE CONVENȚIONALE

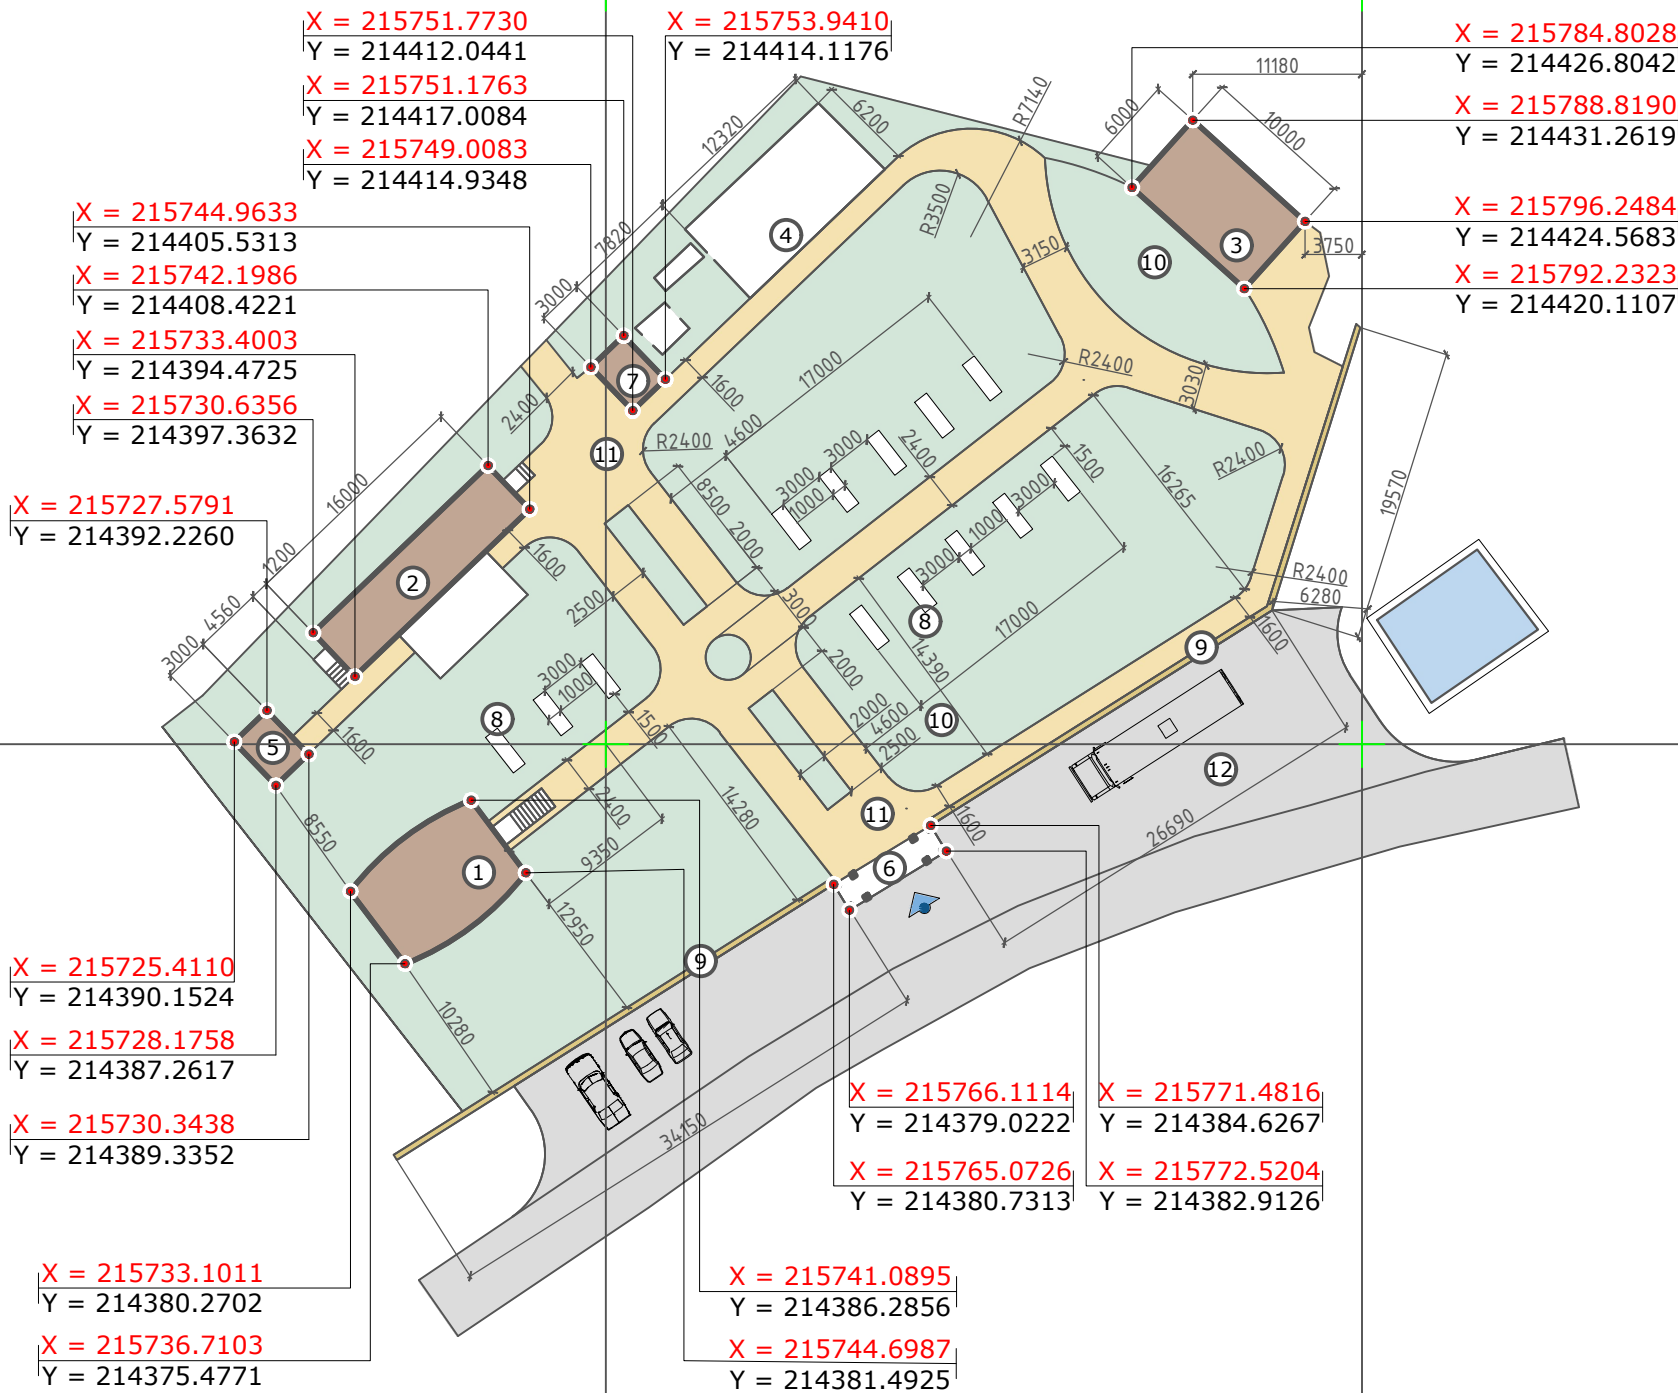


Nr	INDICATOR PE PLAN	DENUMIREA INDICIILOR
1		Grila de coordonate MR99
2		Coordonata X(MR99) Coordonata Y(MR99)
3		Obiectiv proiectat
4		Obiectiv existent
5		Gard
6		Acces principal

Notă - denumirile obiectelor care sunt amplasați pe Plan General Trasere vezi pe planșa PG-3


Beneficiar		APL Scoreni				09/20-1-PG			
						Complex de activități recreative			
Mod.	Nr.part	Coala	Nr.doc	Semnături	Data		Faza	Planșa	Planșe
Ș.P.		V. Zubatîi							
A.Ș.P.		A.Tolocenco					PE	4	
Arhitect		V. Zacrevschi							
Arhitect		A.Cernomaz							
						PLAN GENERAL TRASARE Sc. 1:500			

Plan cota ±0.000 Sc.1:50

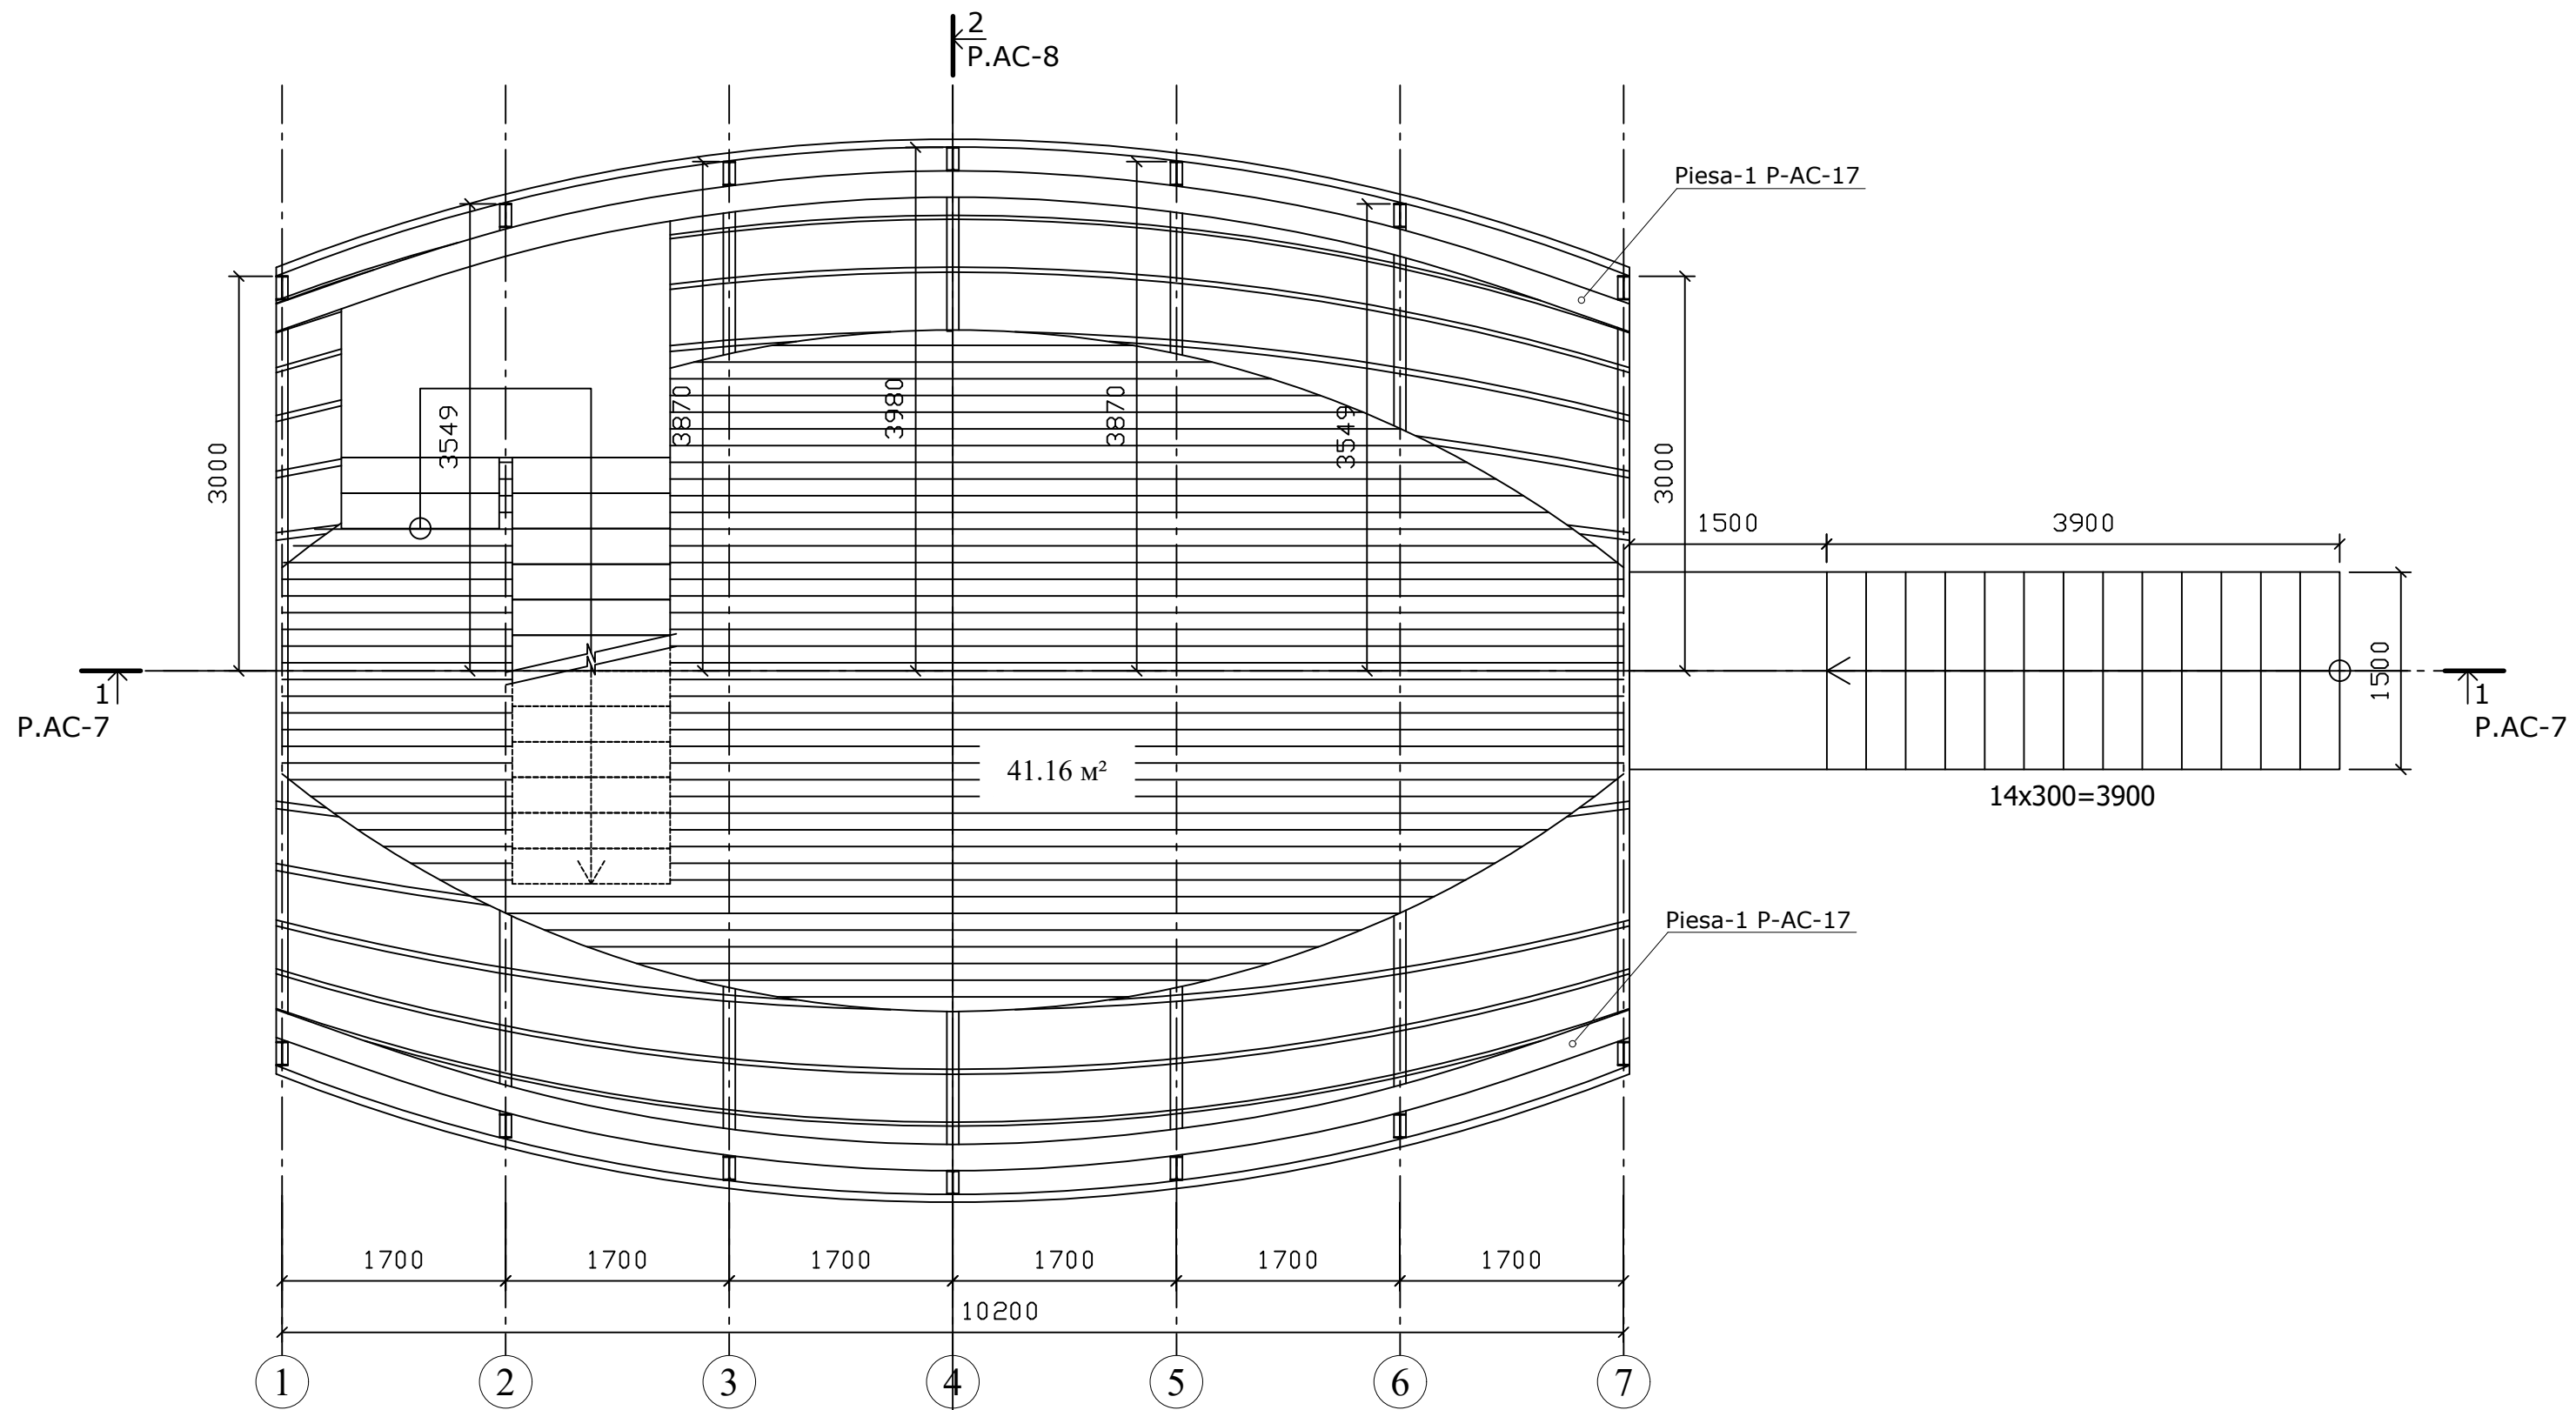


Beneficiar		APL Scoreni				09/20-1-AC			
						Complex de activități recreative			
Mod.	Nr.part	Coala	Nr.doc	Semnături	Data				
Ș.P.		V. Zubatîi				Butoi Nr1 pe PG		Faza	Planșa
A.Ș.P.		A.Tolocenco						PE	5
Arhitect		V. Zacrevschi				Plan cota ±0.000 Sc.1:50			
Arhitect		A.Cernomaz							

Plan cota +2.990 M1:50

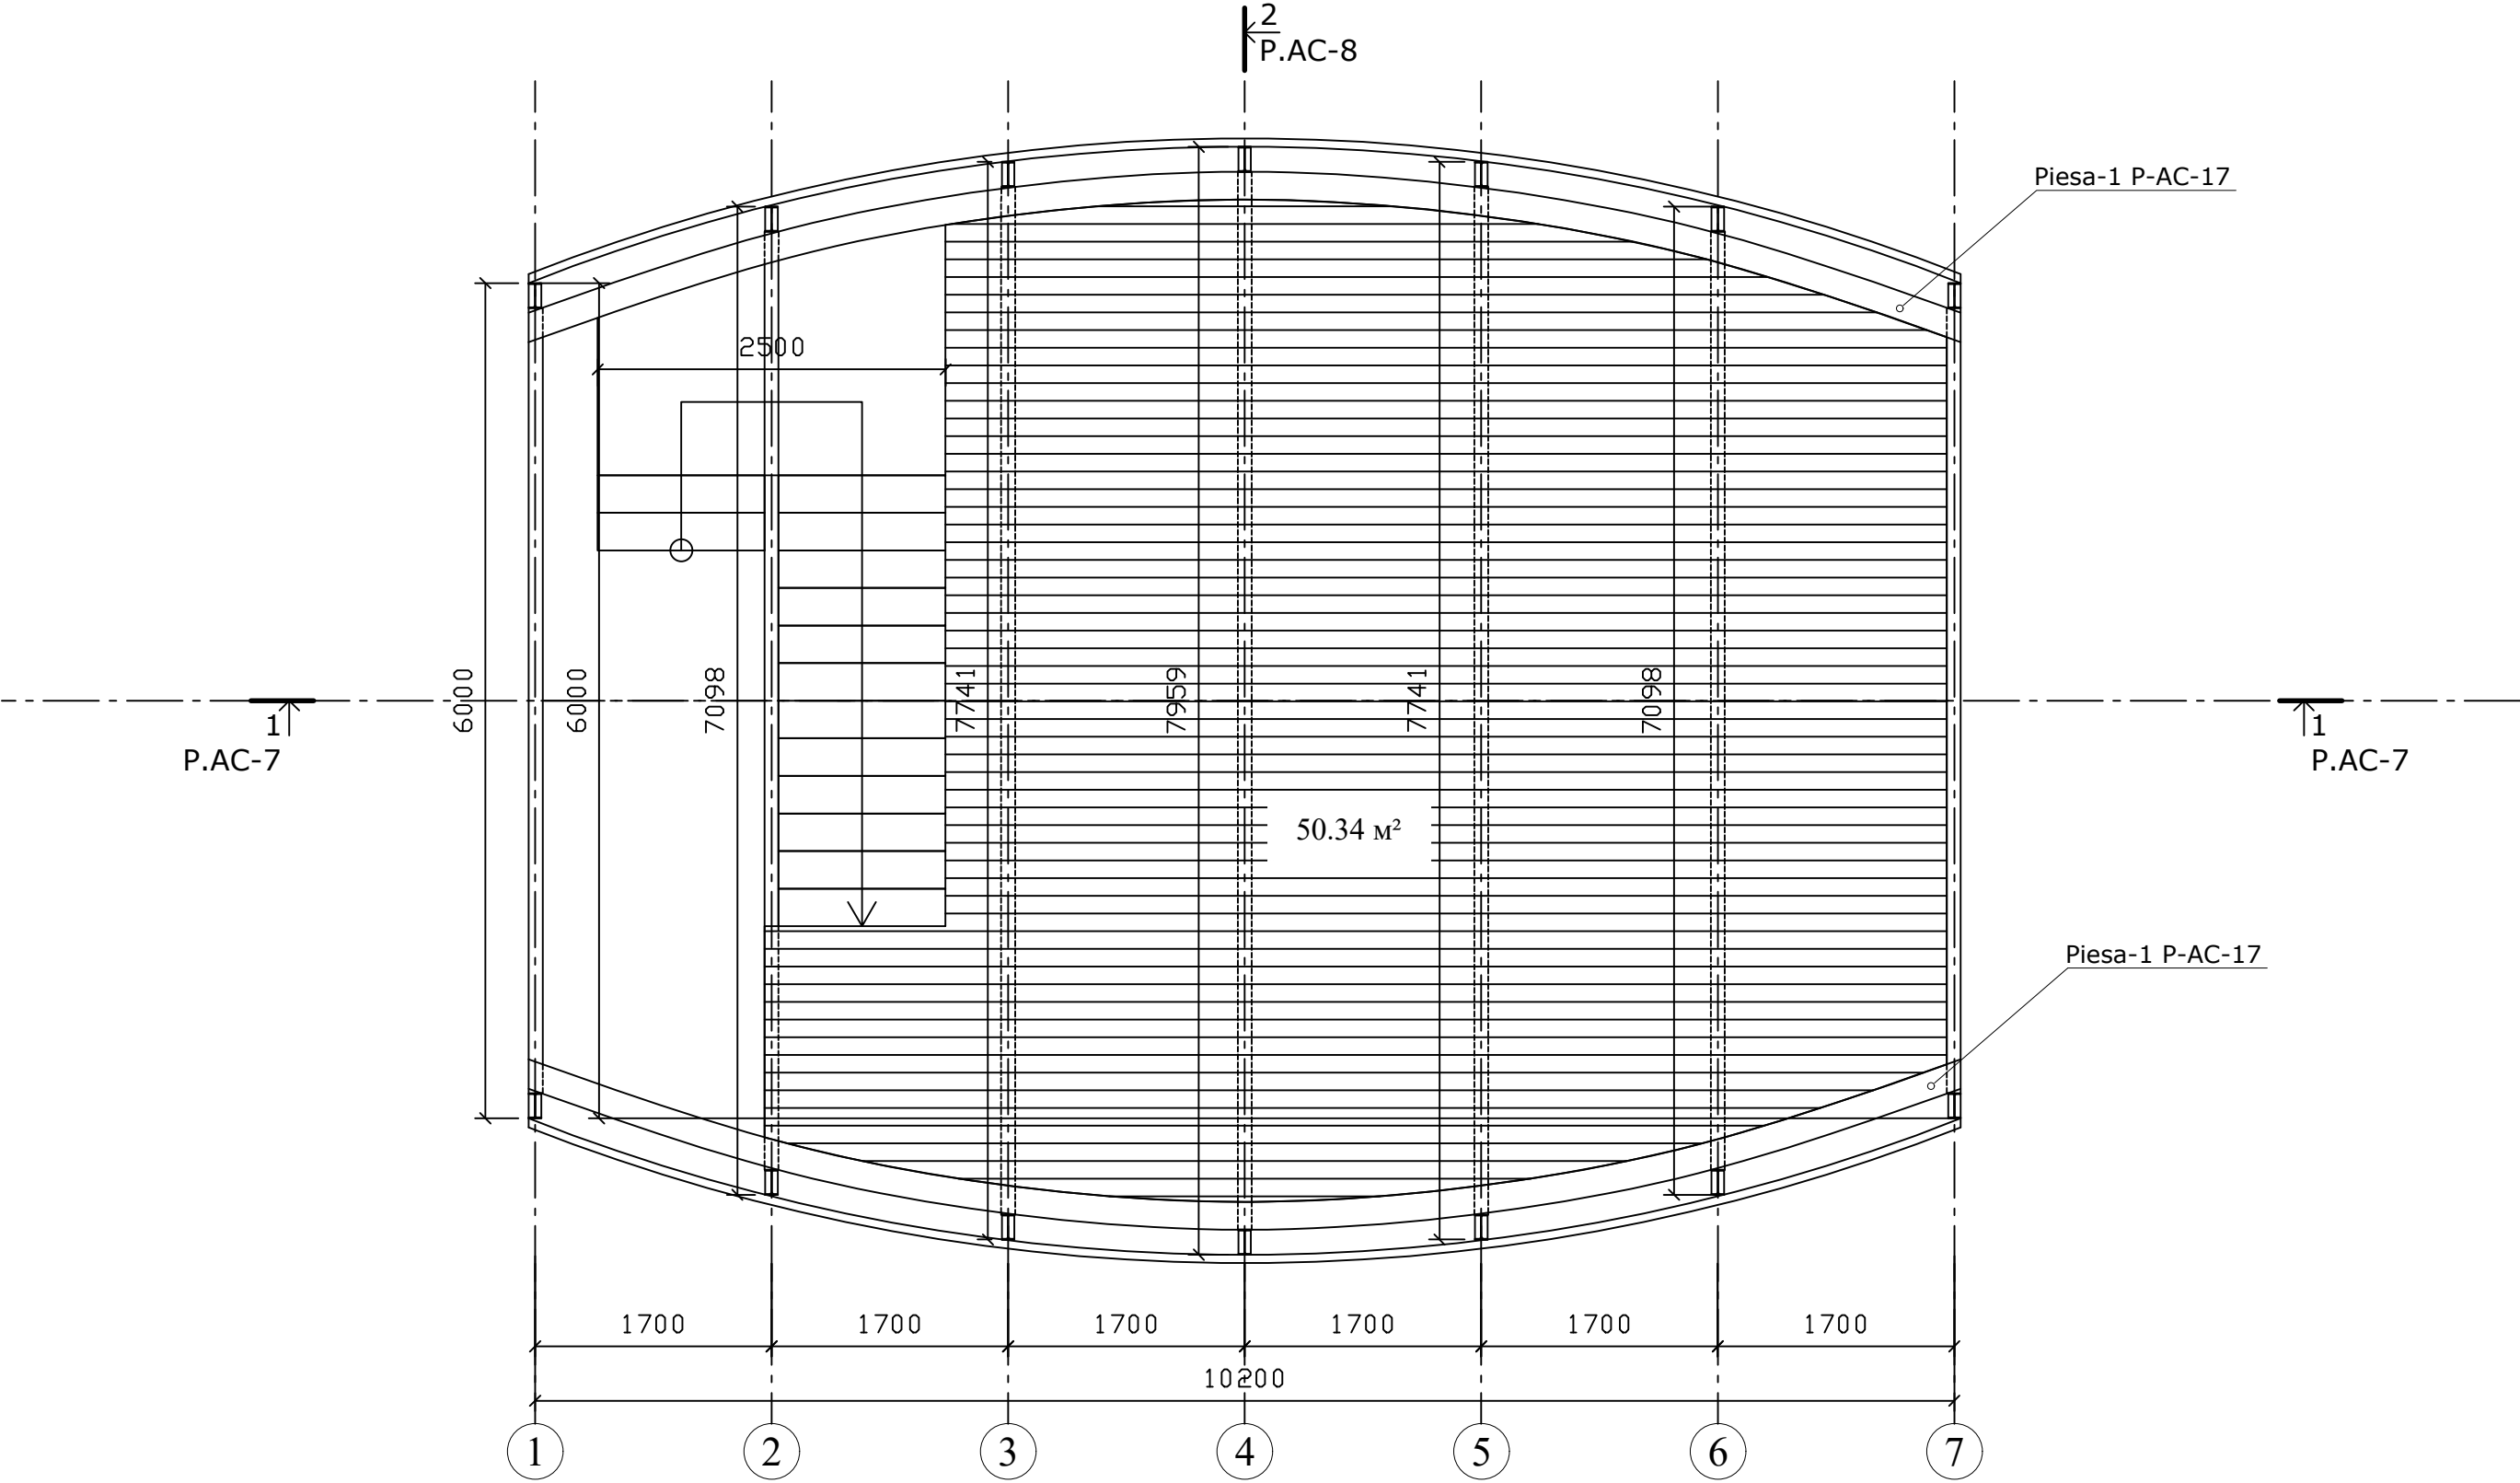


Beneficiar		APL Scoreni				09/20-1-AC				
						Complex de activități recreative				
Mod.	Nr.part	Coala	Nr.doc	Semnături	Data					
Ș.P.		V. Zubatîi				Butoi Nr1 pe PG		Faza	Planșa	Planșe
A.Ș.P.		A.Tolocenco						PE	6	
Arhitect		V. Zacrevschi				Plan cota +2.990 M1:50				
Arhitect		A.Cernomaz								

Secțiune 1-1 Sc. 1:50

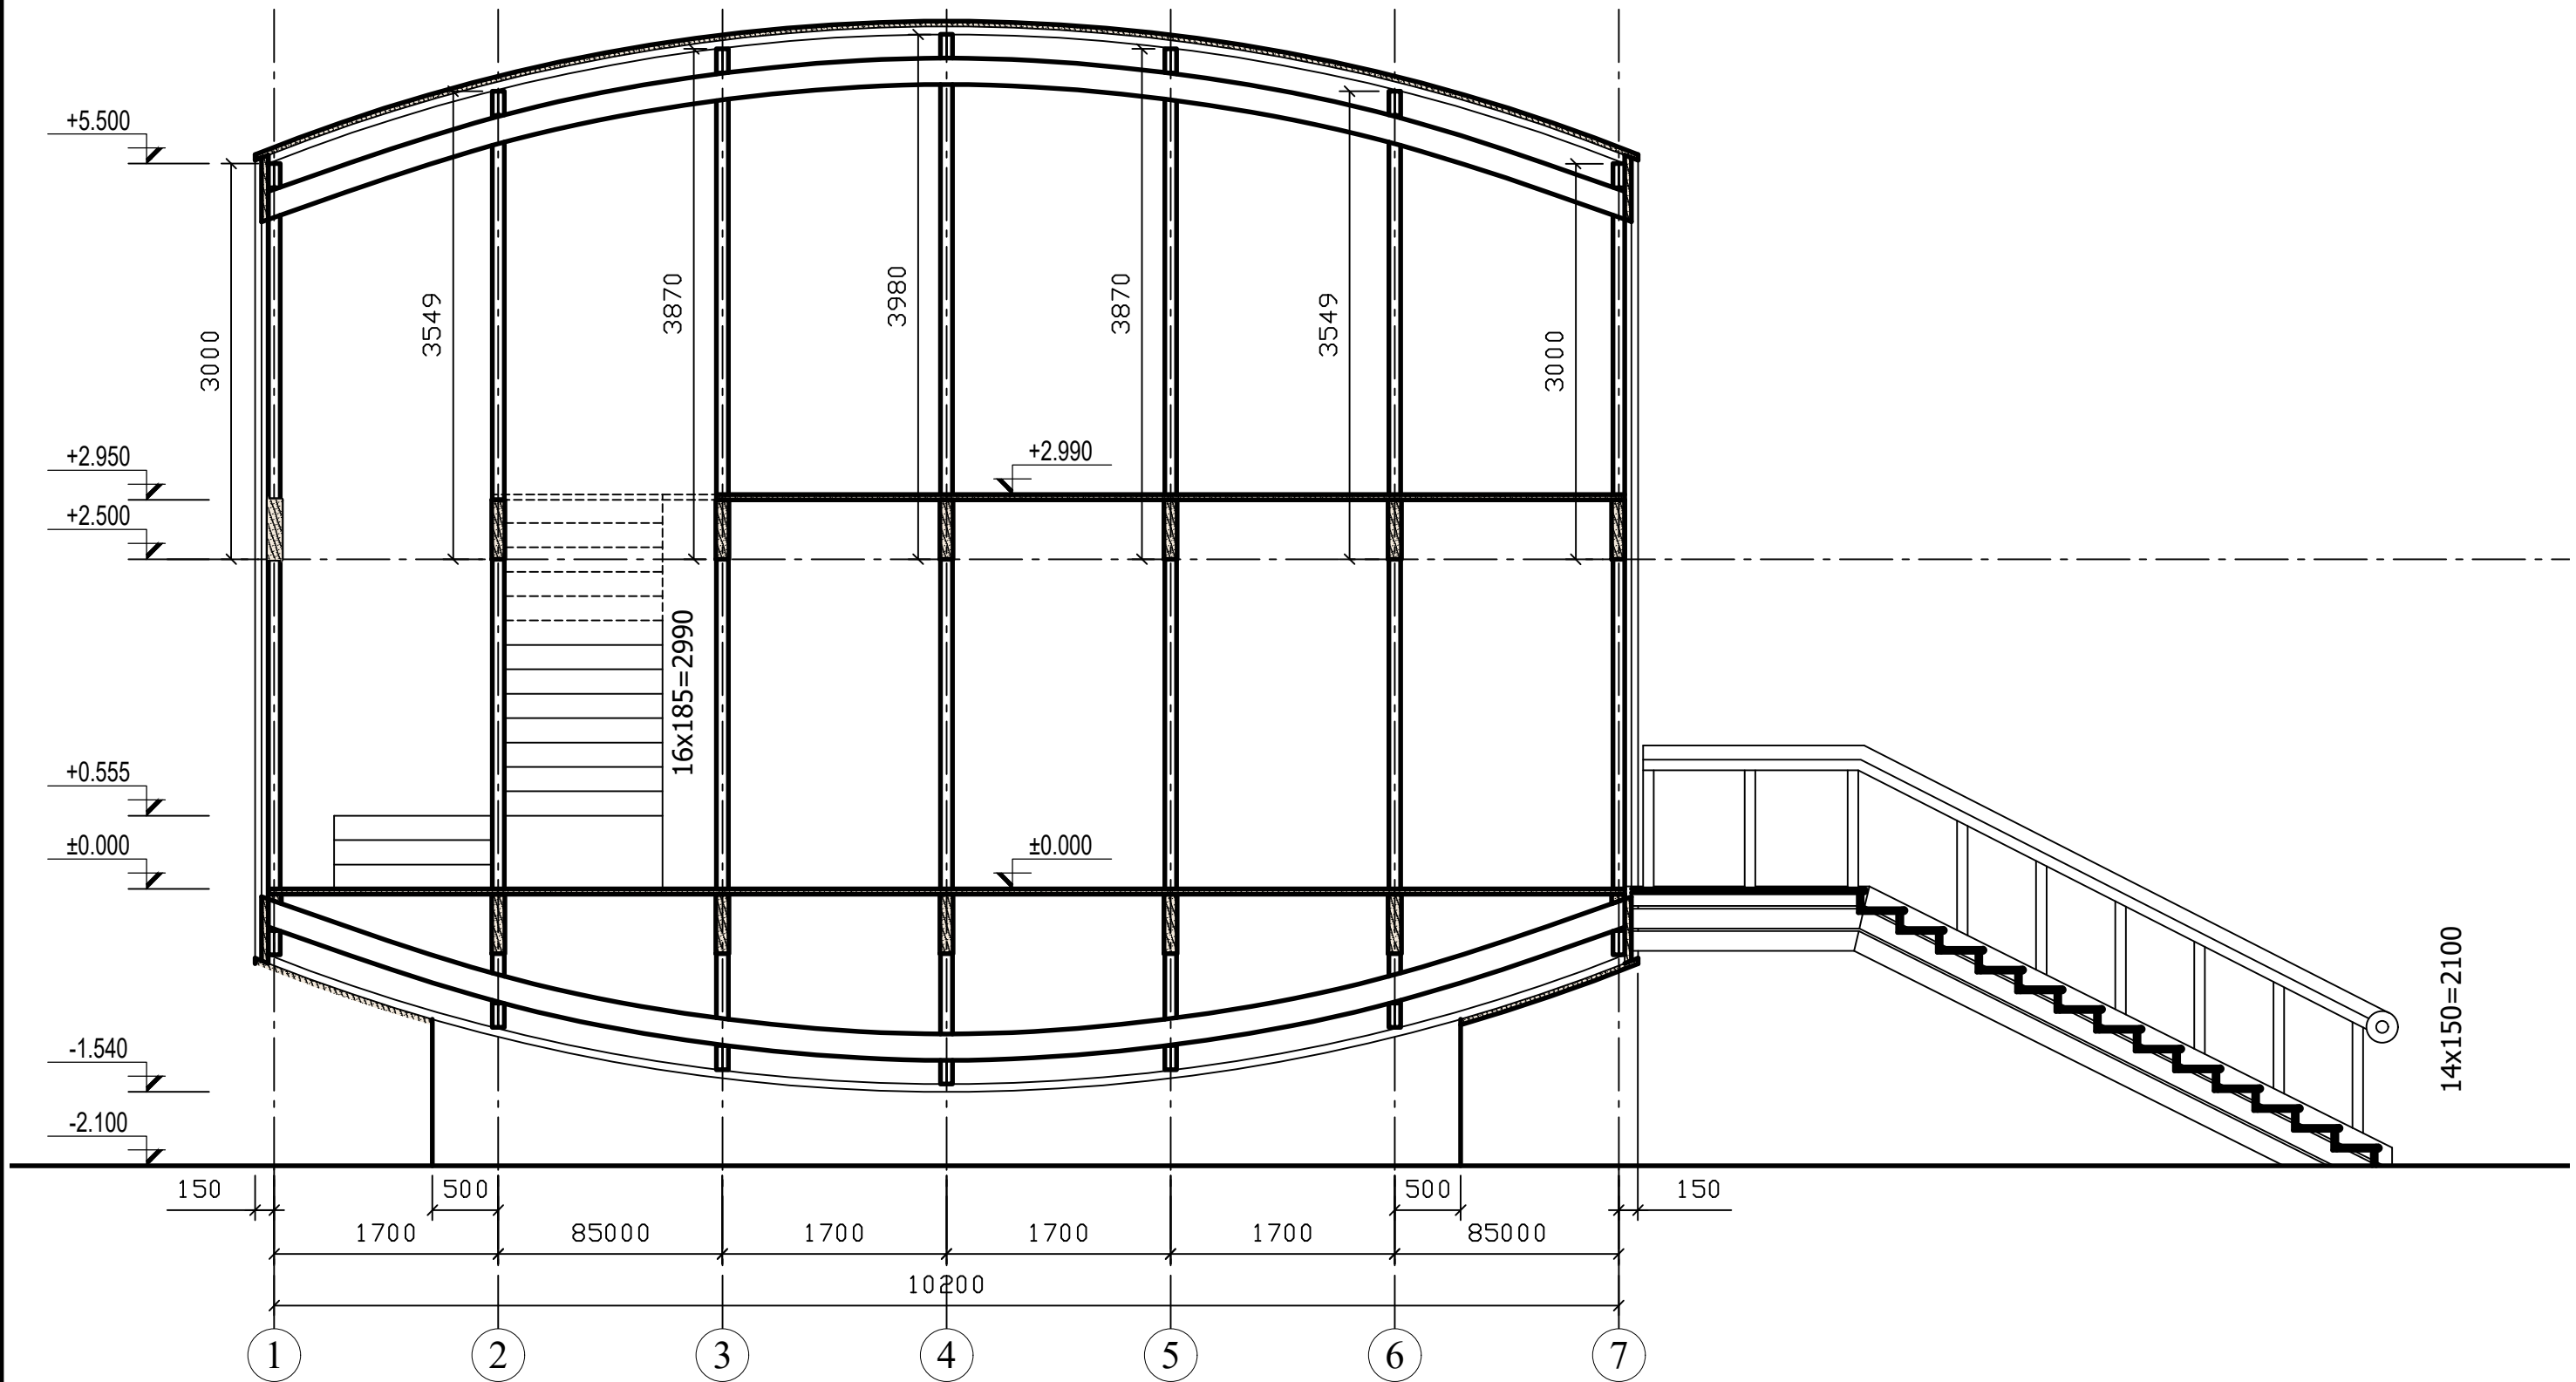


Beneficiar		APL Scoreni				09/20-1-AC			
						Complex de activități recreative			
Mod.	Nr.part	Coala	Nr.doc	Semnături	Data				
Ș.P.		V. Zubatîi				Butoi Nr1 pe PG		Faza	Planșa
A.Ș.P.		A.Tolocenco						PE	7
Arhitect		V. Zacrevschi				Secțiune 1-1 Sc. 1:50			
Arhitect		A.Cernomaz							

Secțiune 2-2 Sc. 1:50

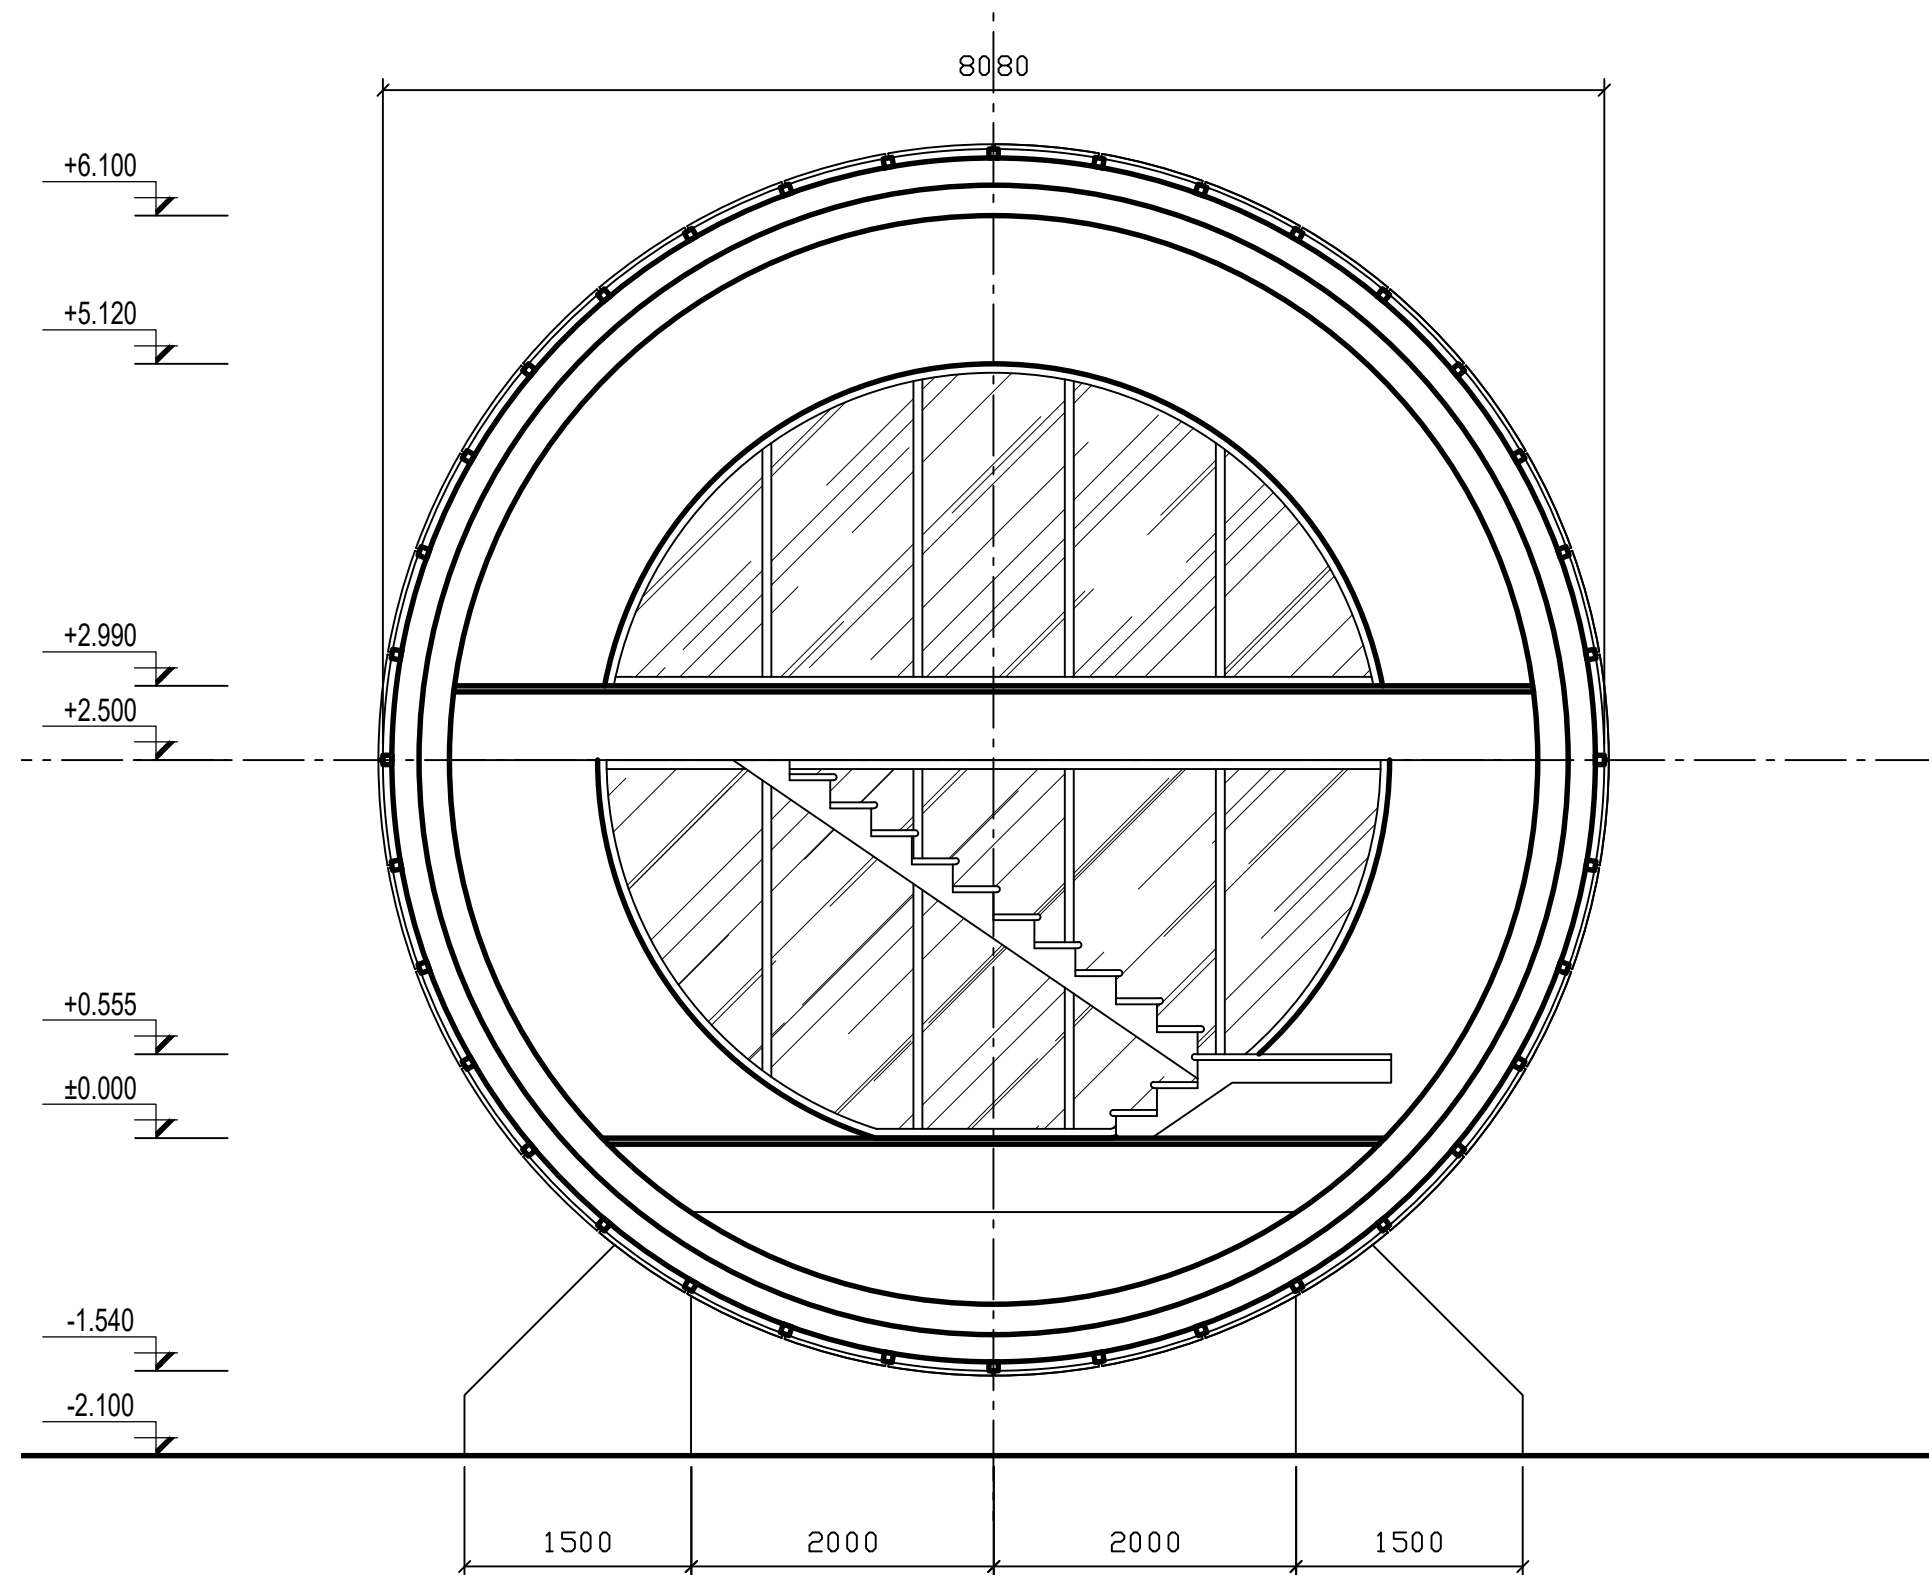


Beneficiar		APL Scoreni				09/20-1-AC			
						Complex de activități recreative			
Mod.	Nr.part	Coala	Nr.doc	Semnături	Data				
Ș.P.		V. Zubatî				Butoi Nr1 pe PG	Faza	Planșa	Planșe
A.Ș.P.		A.Tolocenco					PE	8	
Arhitect		V. Zacrevschi							
Arhitect		A.Cernomaz				Secțiune 2-2 Sc. 1:50			

Fațada 1-7 Sc. 1:50

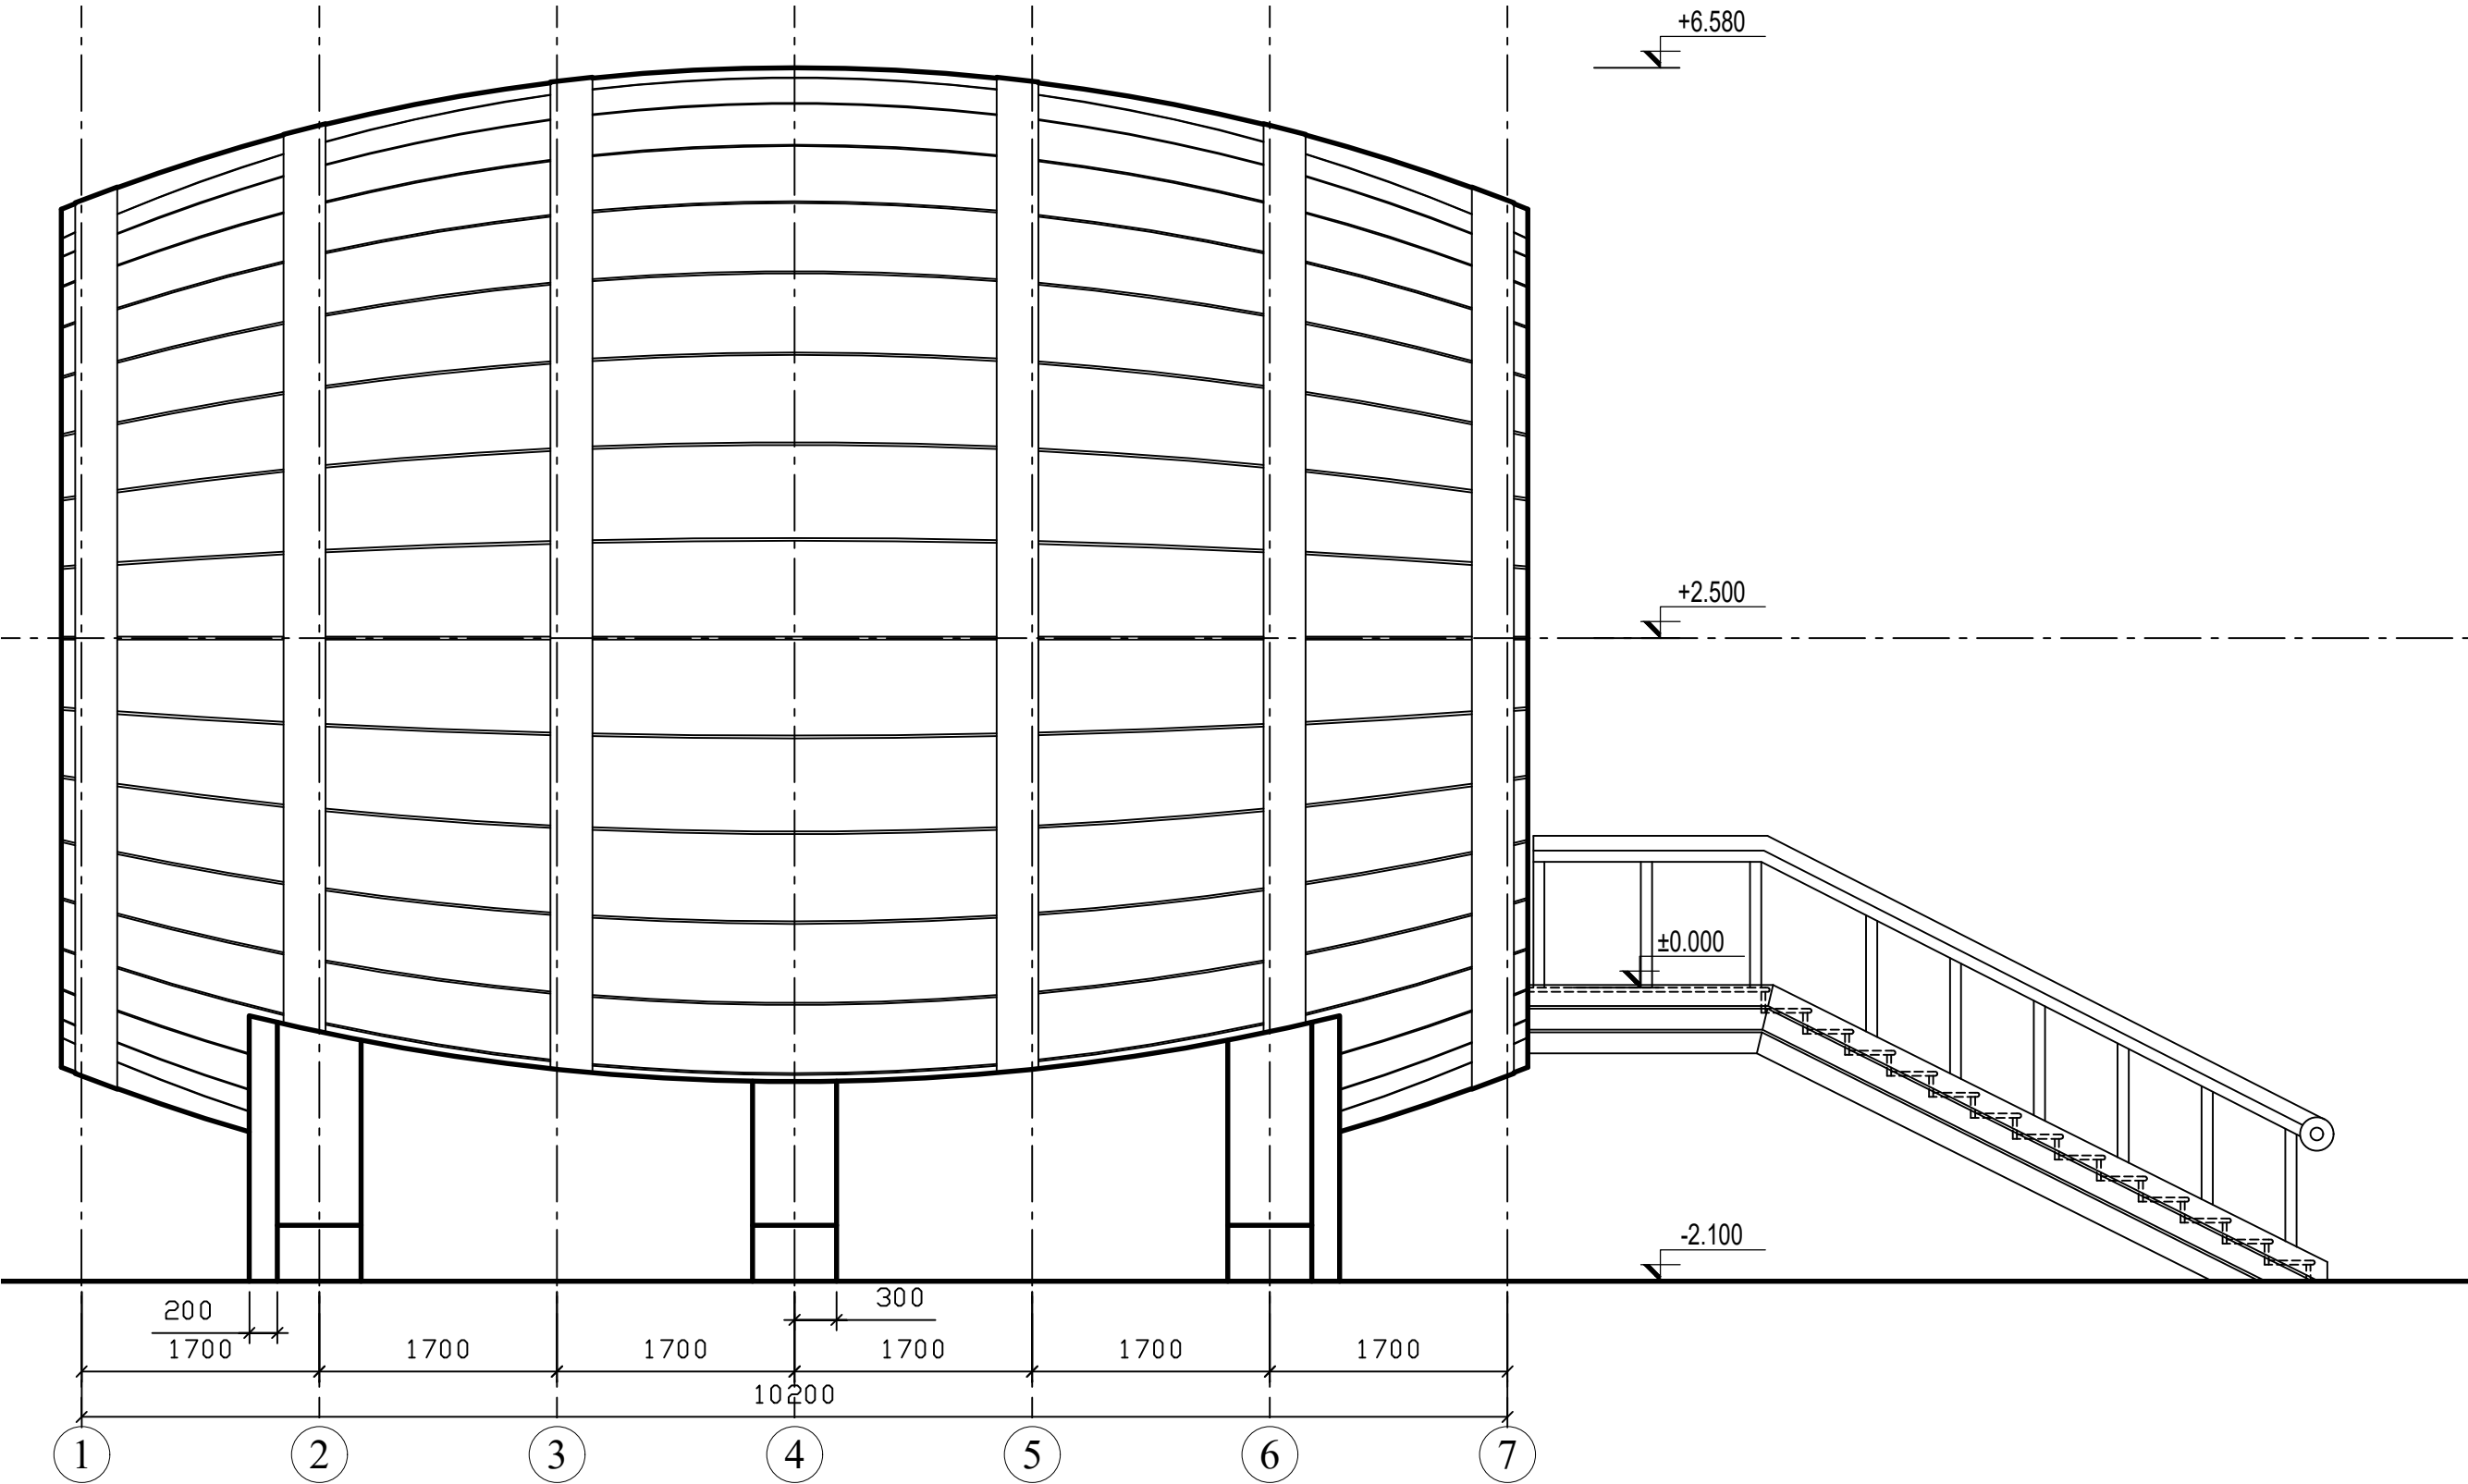


Beneficiar		APL Scoreni				09/20-1-AC			
						Complex de activități recreative			
Mod.	Nr.part	Coala	Nr.doc	Semnături	Data				
Ș.P.		V. Zubatîi				Butoi Nr1 pe PG	Faza	Planșa	Planșe
A.Ș.P.		A.Tolocenco					PE	9	
Arhitect		V. Zacrevschi							
Arhitect		A.Cernomaz				Fațada 1-7 Sc. 1:50			

Fațada vedere frontală

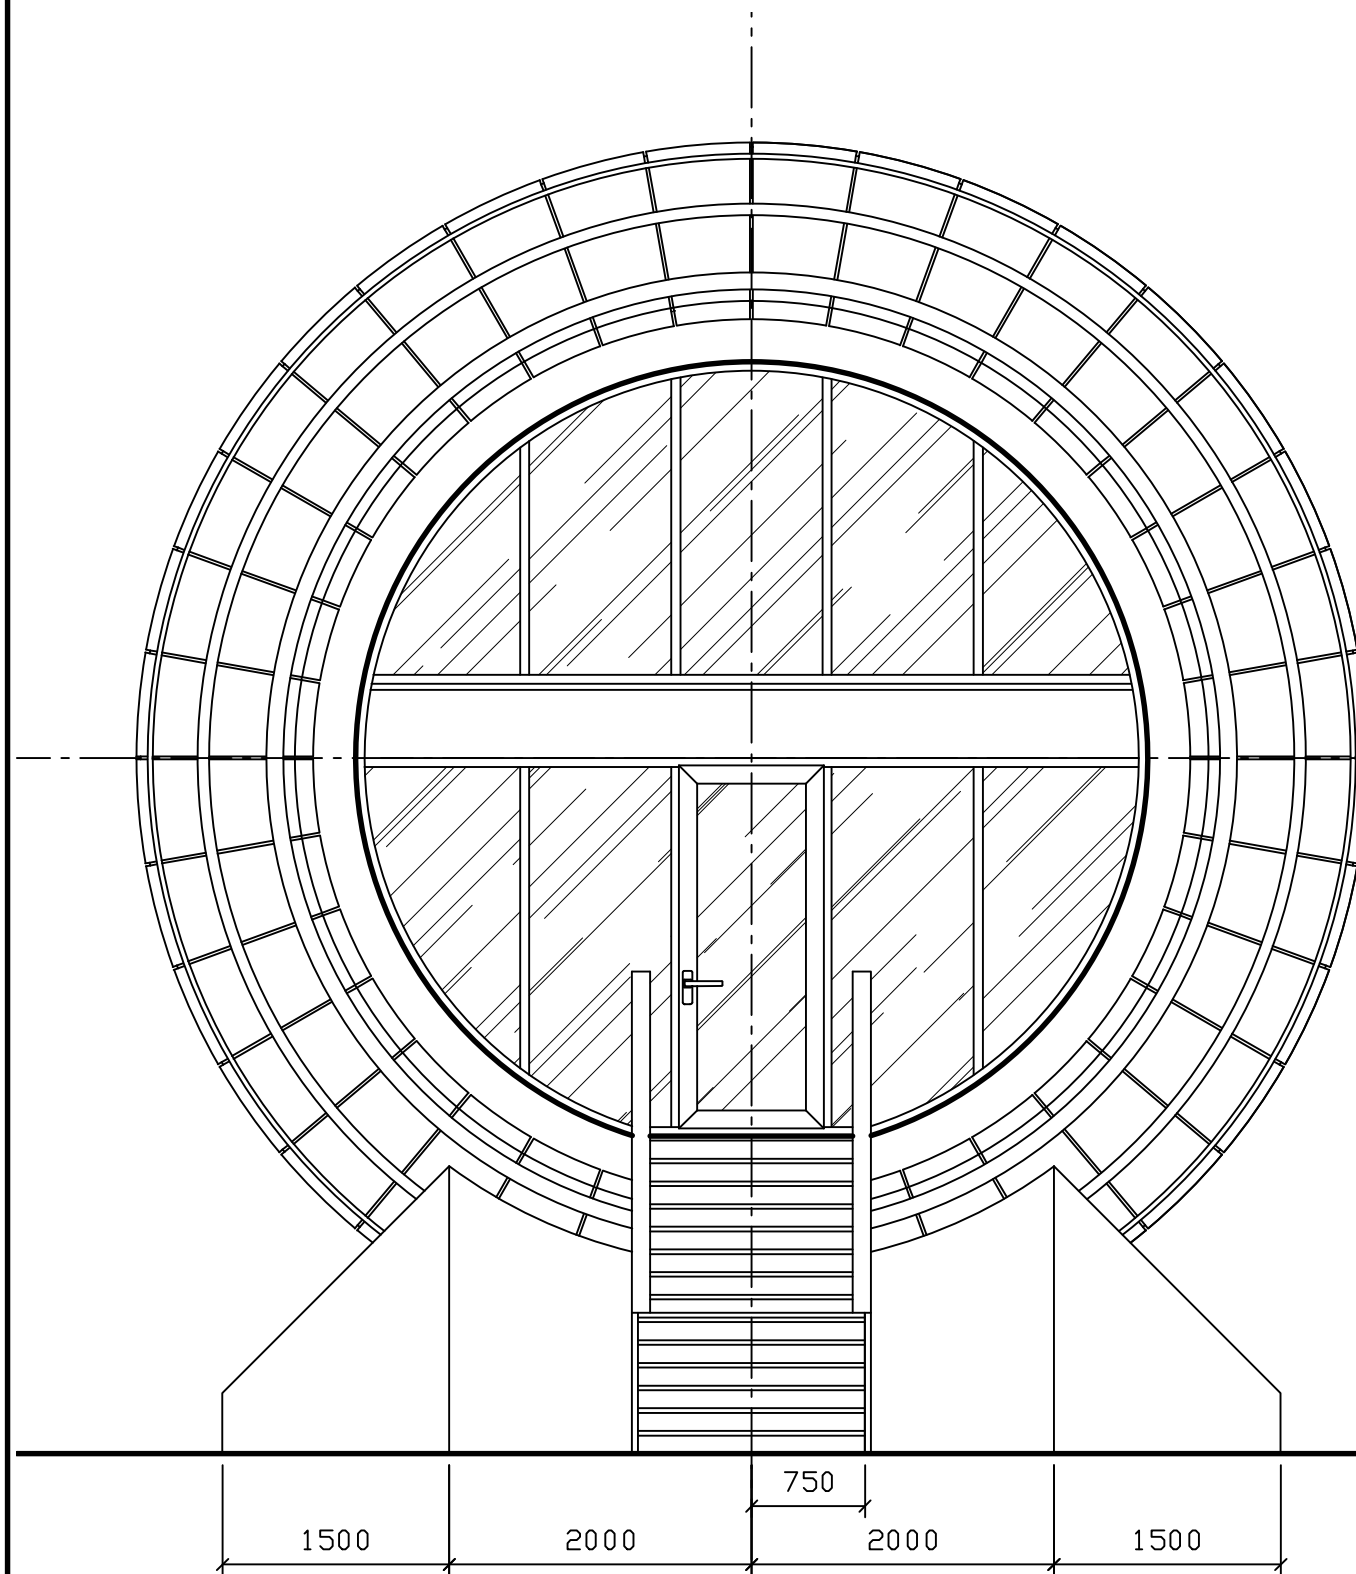


Fațada vedere din spate

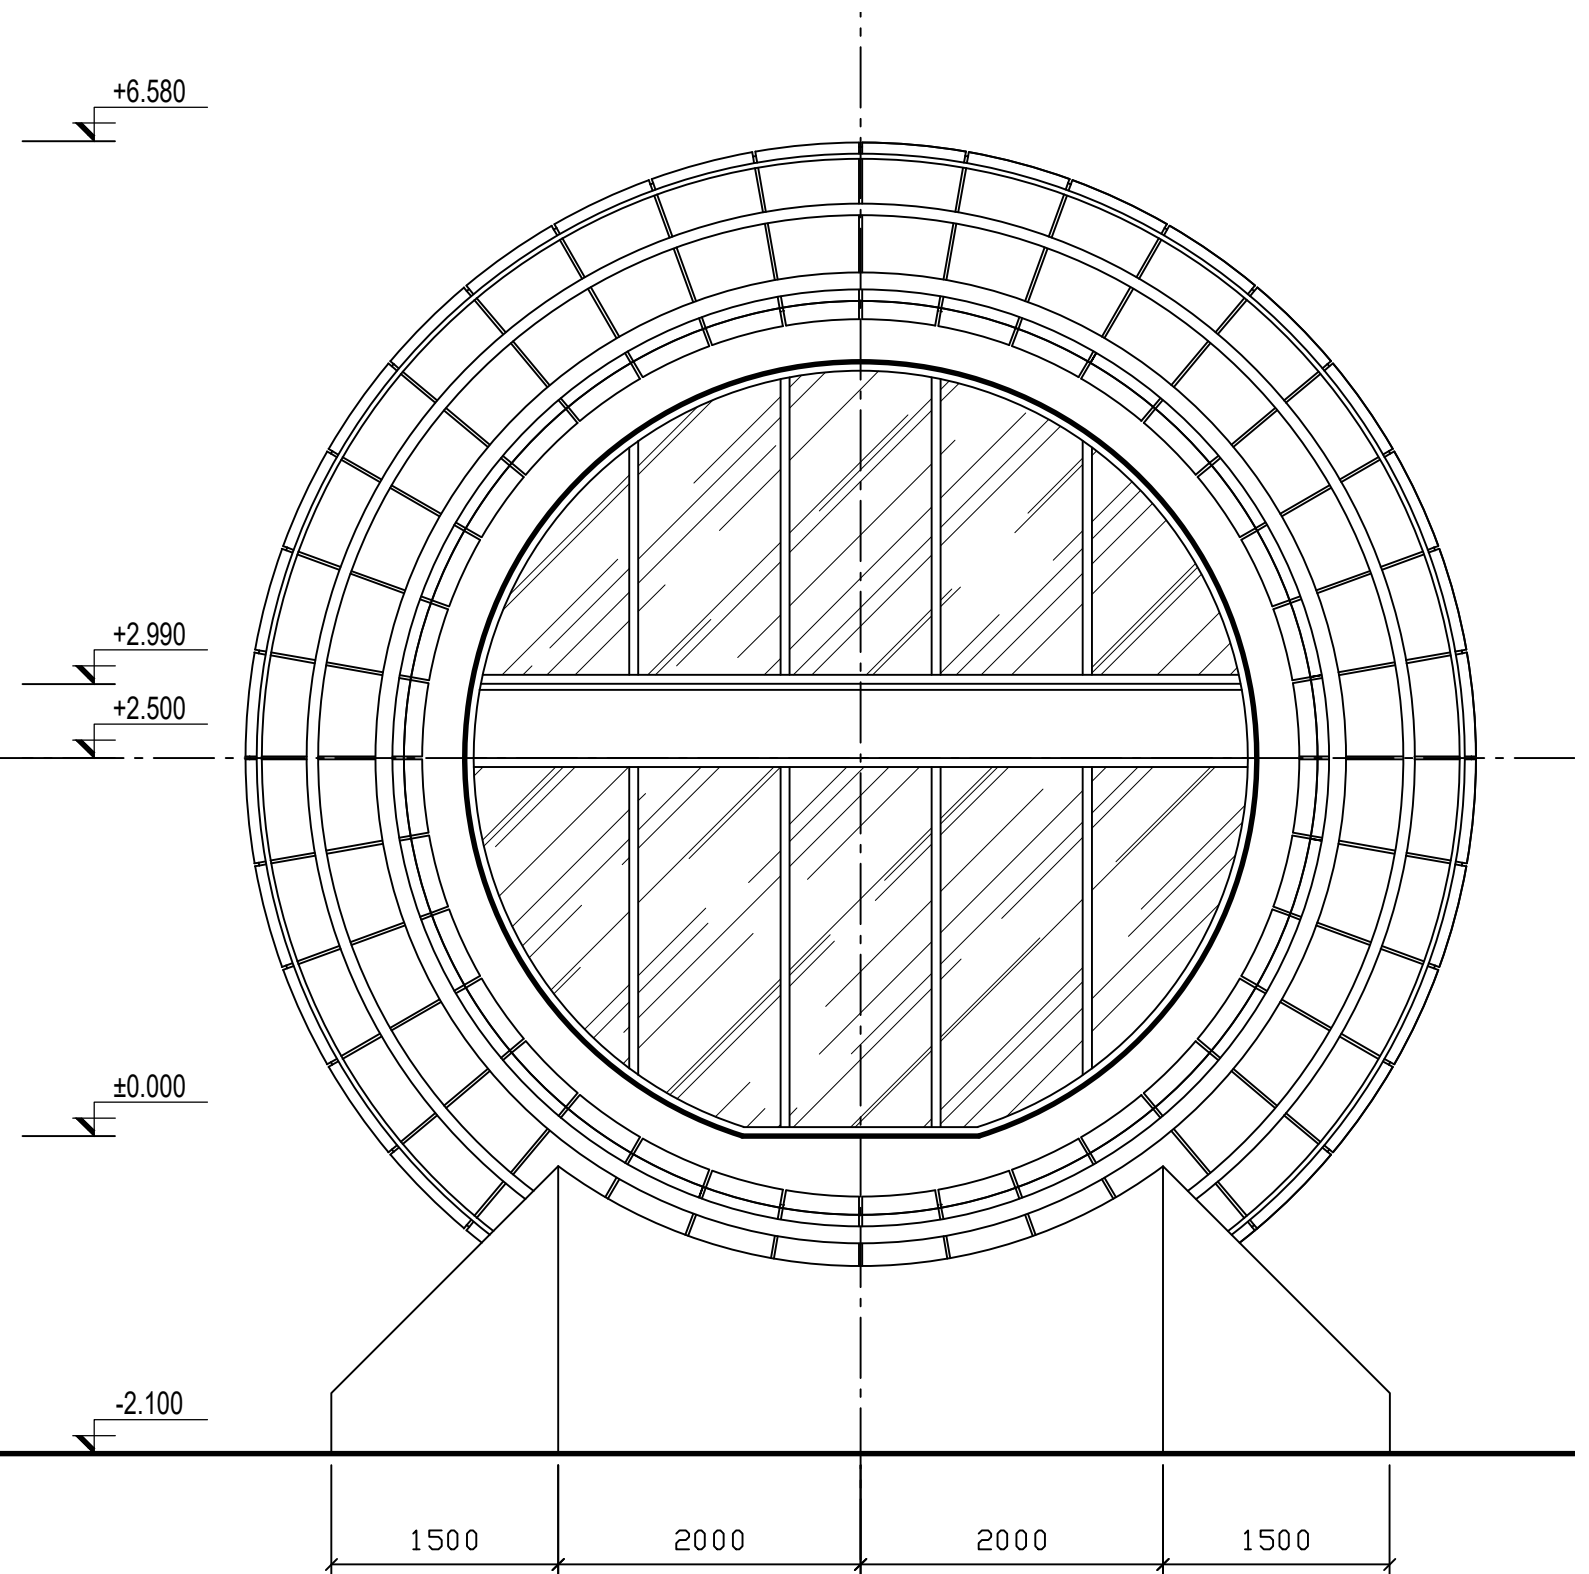



Beneficiar		APL Scoreni				09/20-1-AC			
						Complex de activități recreative			
Mod.	Nr.part	Coala	Nr.doc	Semnături	Data	Butoi Nr1 pe PG		Faza	Planșa
Ș.P.		V. Zubatîi						PE	10
A.Ș.P.		A.Tolocenco				Fațada vedere frontală Fațada vedere din spate			
Arhitect		V. Zacrevschi							
Arhitect		A.Cernomaz							



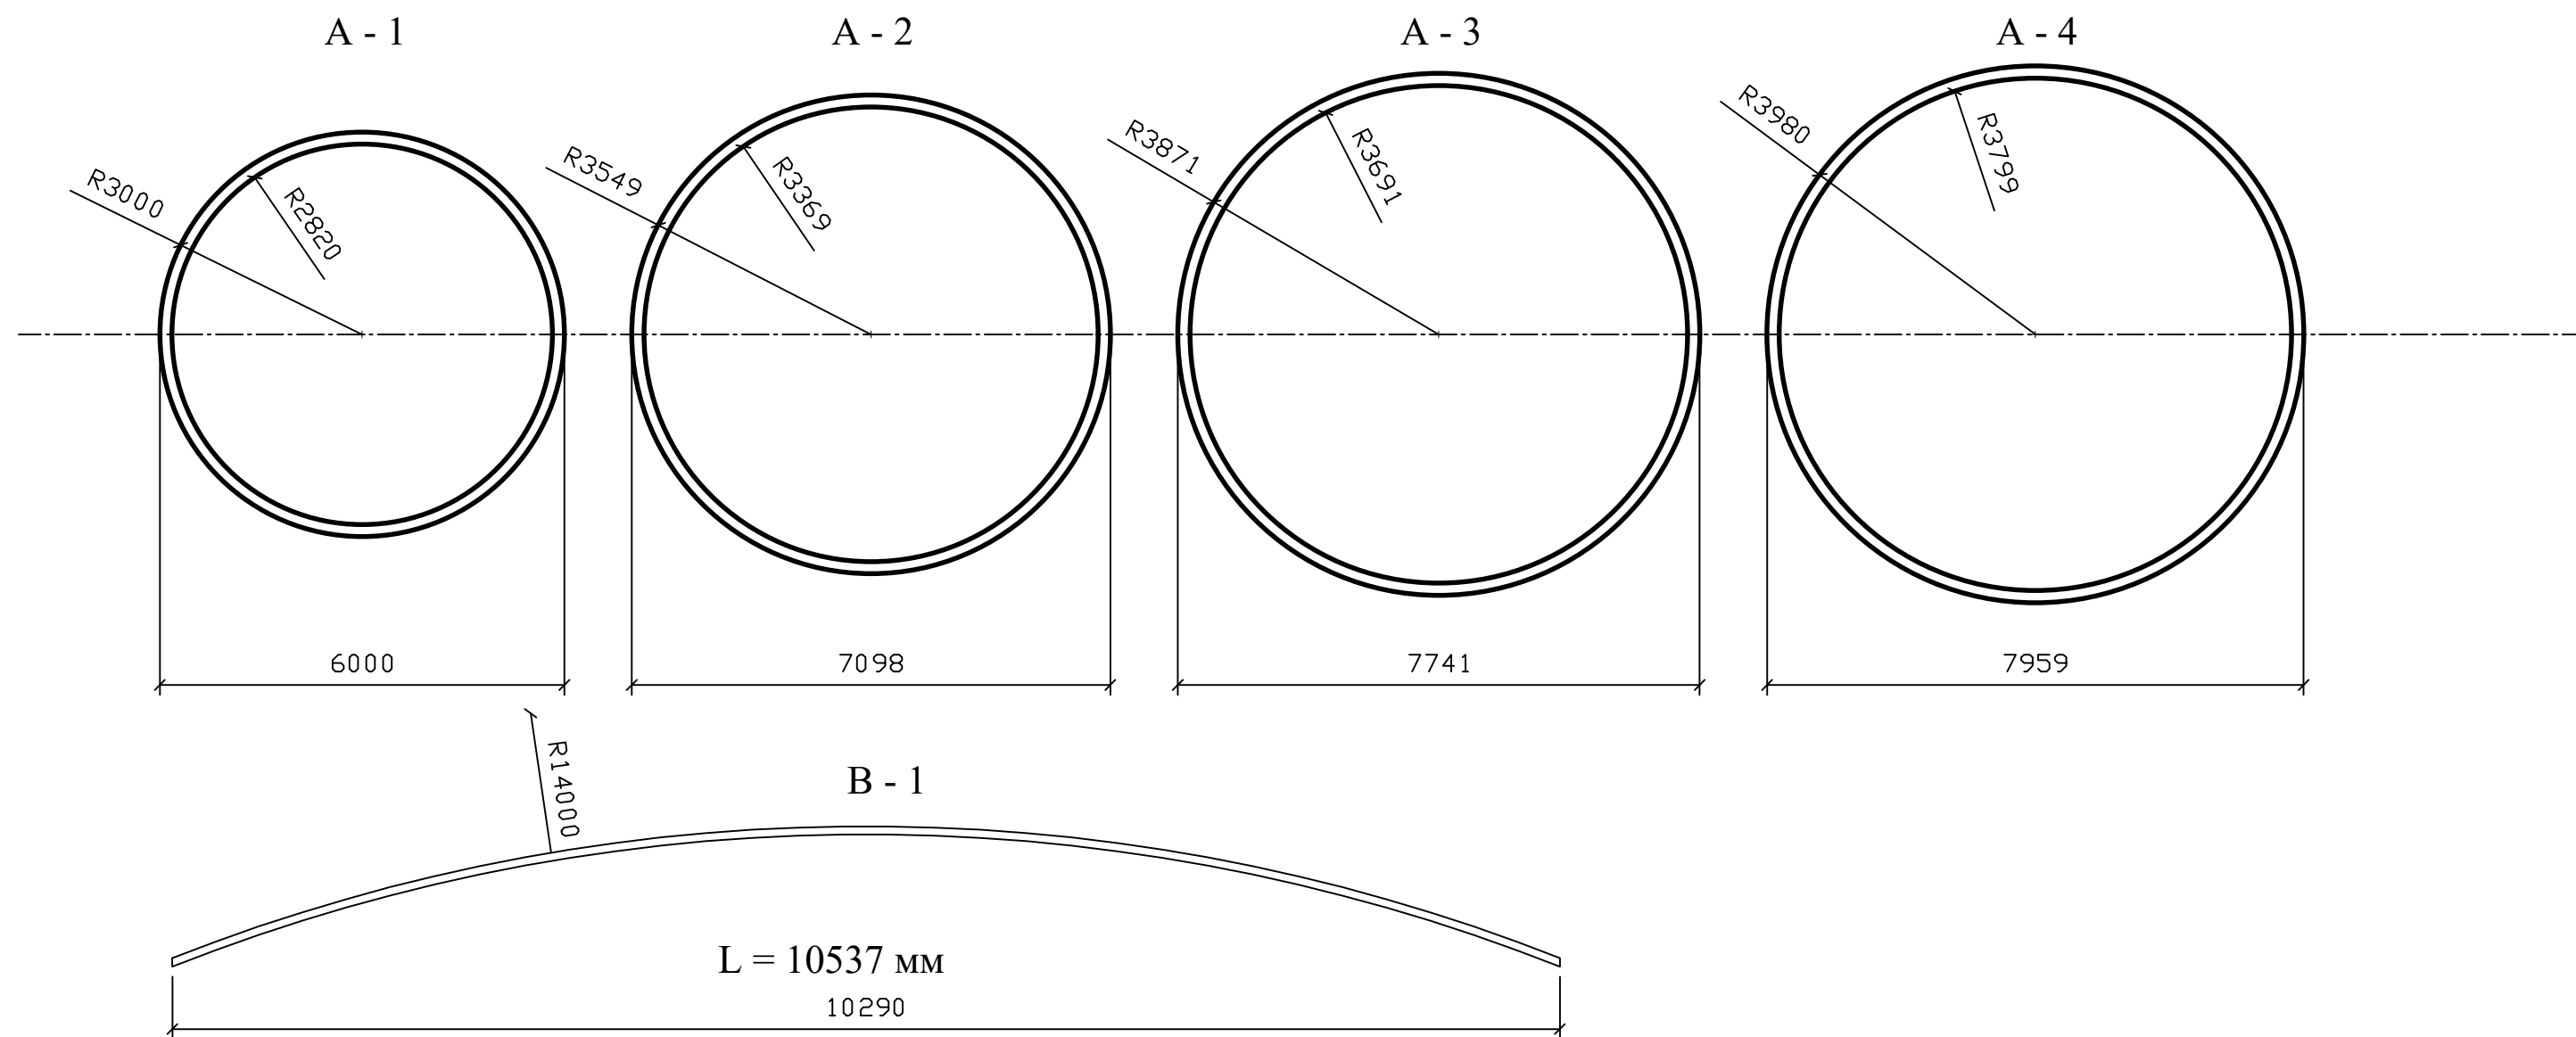


Grinda I 18Б2 ГОСТ 26020-83

Țeava 60x4 pătrată ГОСТ 30245-2003

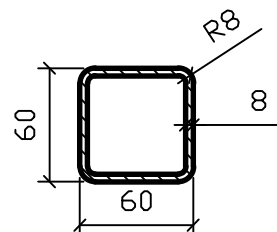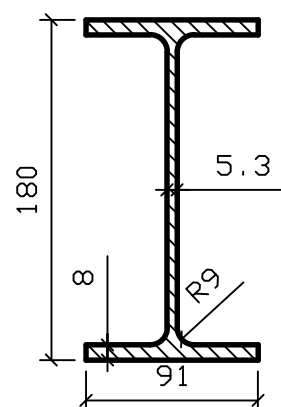



Nr.	Marcare	Denumire	Masa m.r/kg	Masa 1buc.	Cantitate	Notă
1	A-1	Grinda I 18Б2 (obișnuită) ГОСТ 26020-83	18,8	354,20	2	
2	A-2	Grinda I 18Б2 (obișnuită) ГОСТ 26020-83	18,8	419,04	2	
3	A-3	Grinda I 18Б2 (obișnuită) ГОСТ 26020-83	18,8	456,97	2	
4	A-4	Grinda I 18Б2 (obișnuită) ГОСТ 26020-83	18,8	469,84	1	
5	B-1	Țeava 60x4 pătrată ГОСТ 30245-2003	6,71	70,71	36	

Beneficiar		APL Scoreni				09/20-1-AC			
						Complex de activități recreative			
Mod.	Nr.part	Coala	Nr.doc	Semnături	Data				
Ș.P.			V. Zubatîi			Butoi Nr1 pe PG		Faza	Planșa
A.Ș.P.			A.Tolocenco					PE	11
Arhitect			V. Zacrevschi			Construcții din metal V1			
Arhitect			A.Cernomaz						

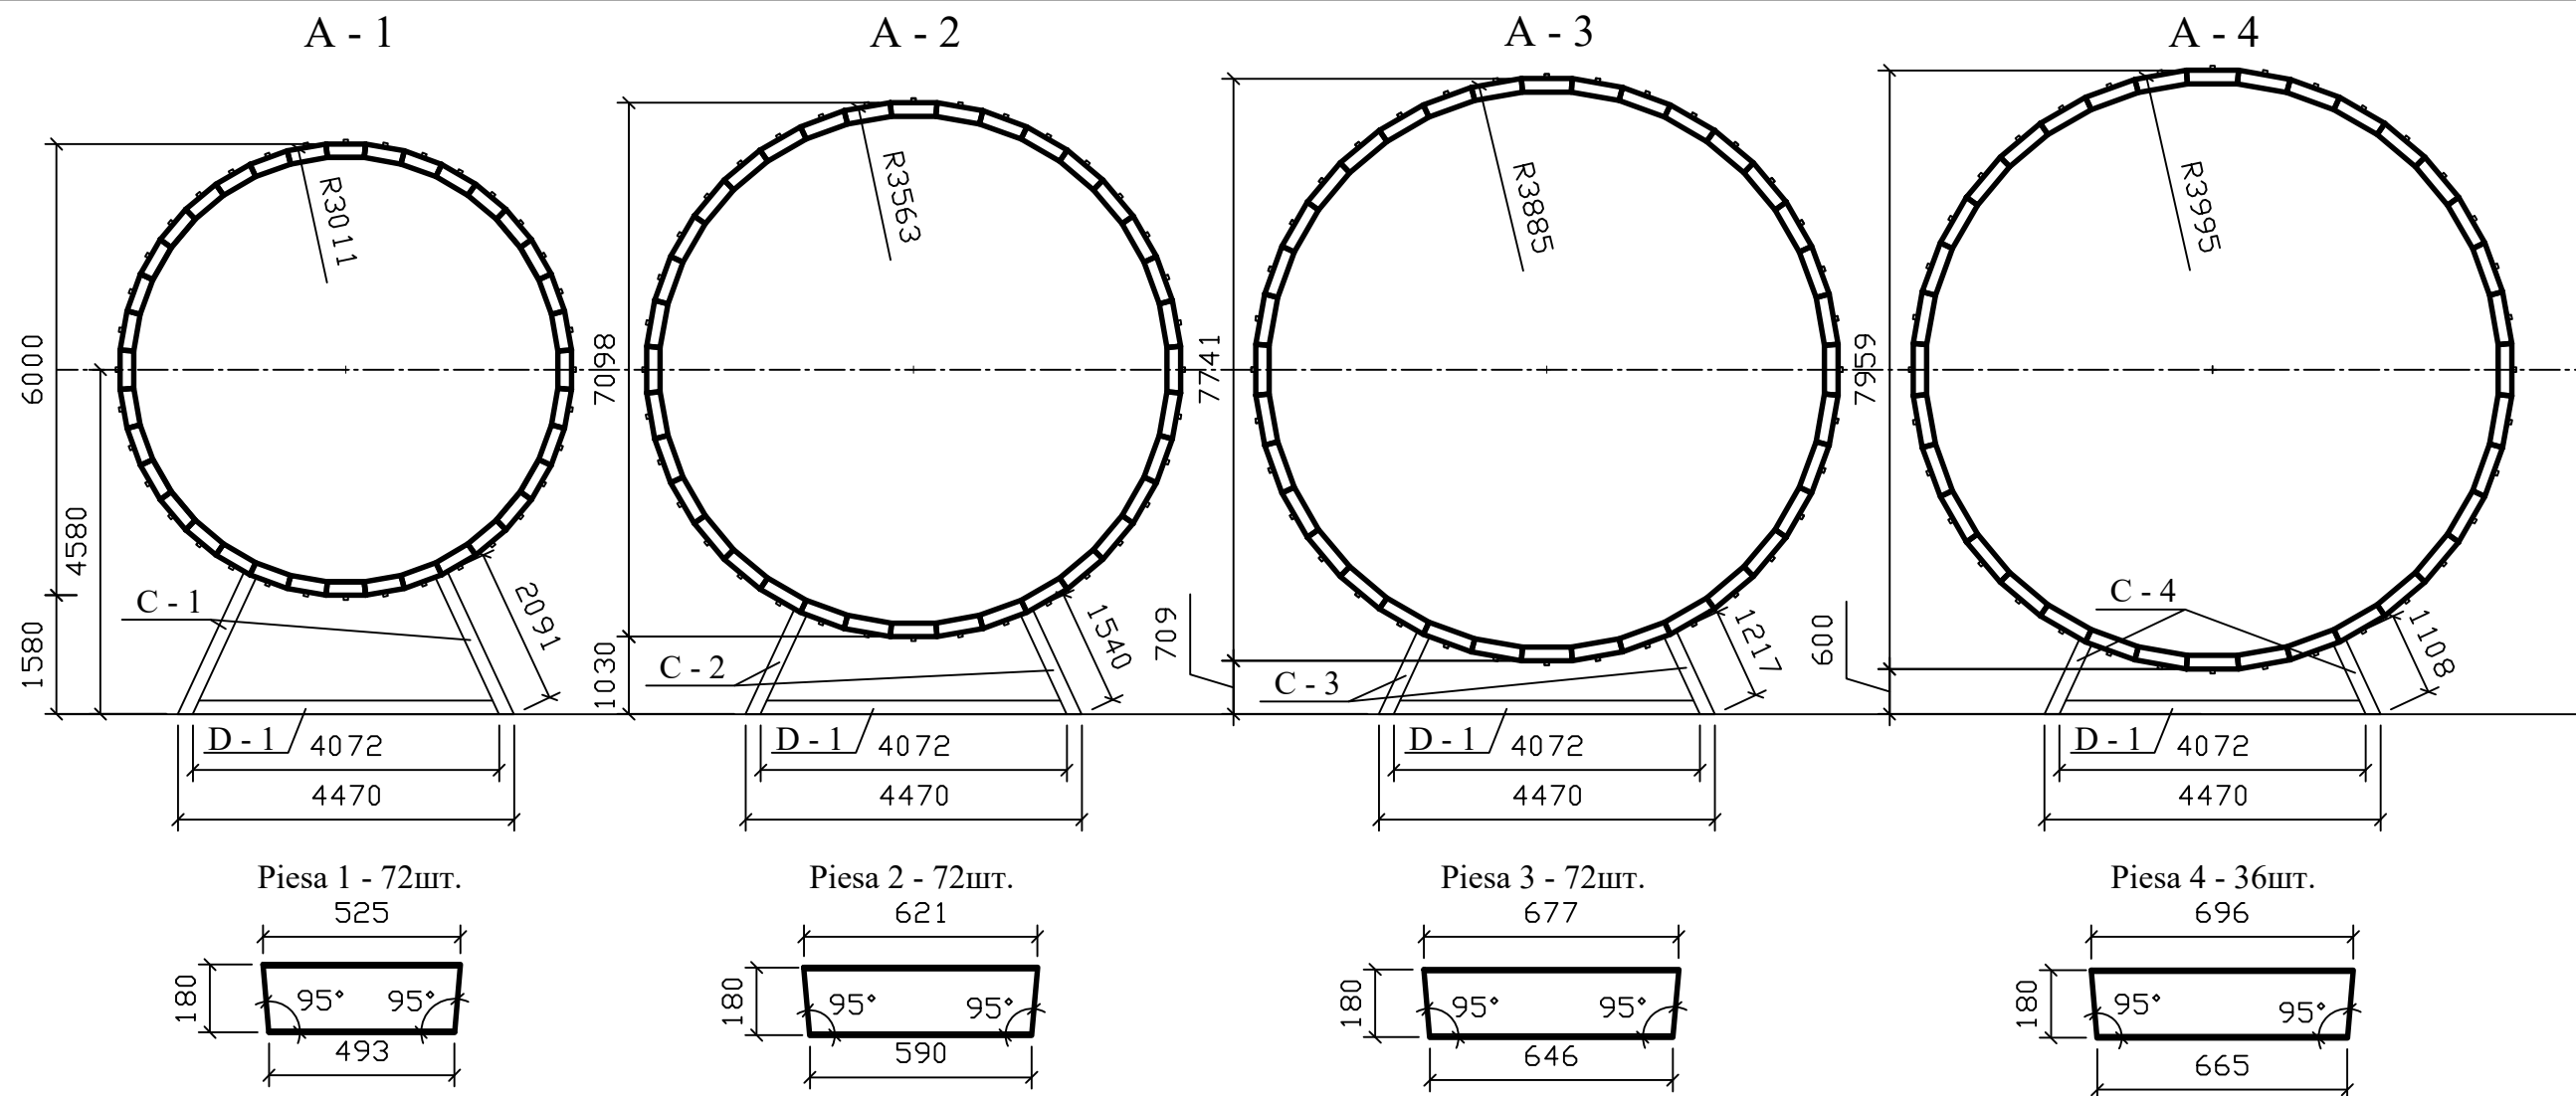


Grinda I 1852 ГOCT 26020-83

Țeava 60x4 pătrată ГOCT 30245-2003

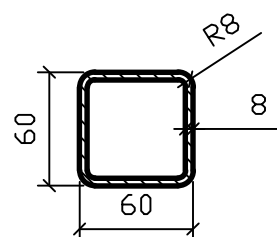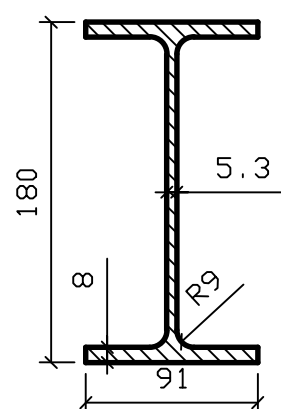


Nr.	Marcare	Denumire	Masa m.r/kg	Masa 1buc.	Cantitate	Notă
1	A-1	Grinda I 1852 (obișnuită) ГOCT 26020-83	18,8	354,20	2	
2	A-2	Grinda I 1852 (obișnuită) ГOCT 26020-83	18,8	419,04	2	
3	A-3	Grinda I 1852 (obișnuită) ГOCT 26020-83	18,8	456,97	2	
4	A-4	Grinda I 1852 (obișnuită) ГOCT 26020-83	18,8	469,84	1	
5	B-1	Țeava 60x4 pătrată ГOCT 30245-2003	6,71	70,71	36	
6	C-1	Grinda I 1852 (obișnuită) ГOCT 26020-83	18,8	78,62	2	
7	C-2	Grinda I 1852 (obișnuită) ГOCT 26020-83	18,8	57,90	2	
8	C-3	Grinda I 1852 (obișnuită) ГOCT 26020-83	18,8	45,76	2	
9	C-4	Grinda I 1852 (obișnuită) ГOCT 26020-83	18,8	41,66	2	
10	D-1	Grinda I 1852 (obișnuită) ГOCT 26020-83	18,8	306,21	4	

B - 1

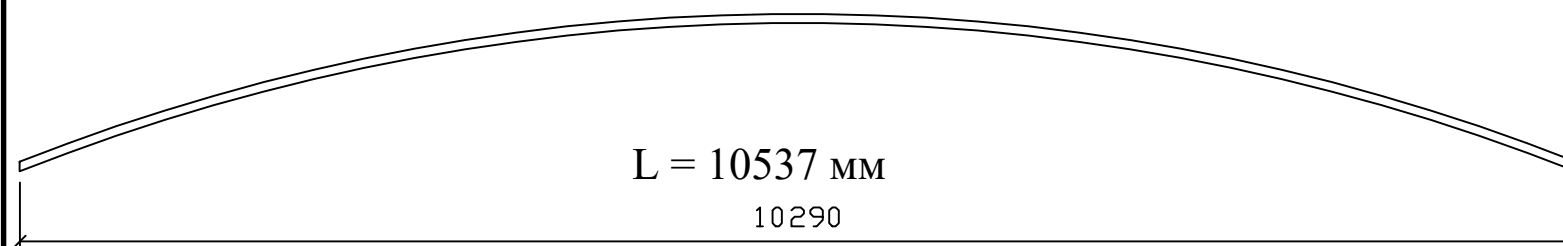


Beneficiar		APL Scoreni				09/20-1-AC				
						Complex de activități recreative				
Mod.	Nr.part	Coala	Nr.doc	Semnături	Data					
Ș.P.		V. Zubatîi				Butoi Nr1 pe PG		Faza	Planșa	Planșe
A.Ș.P.		A.Tolocenco						PE	12	
Arhitect		V. Zacrevschi								
Arhitect		A.Cernomaz								
						Construcții din metal V2				

Schema montare cadru metalic

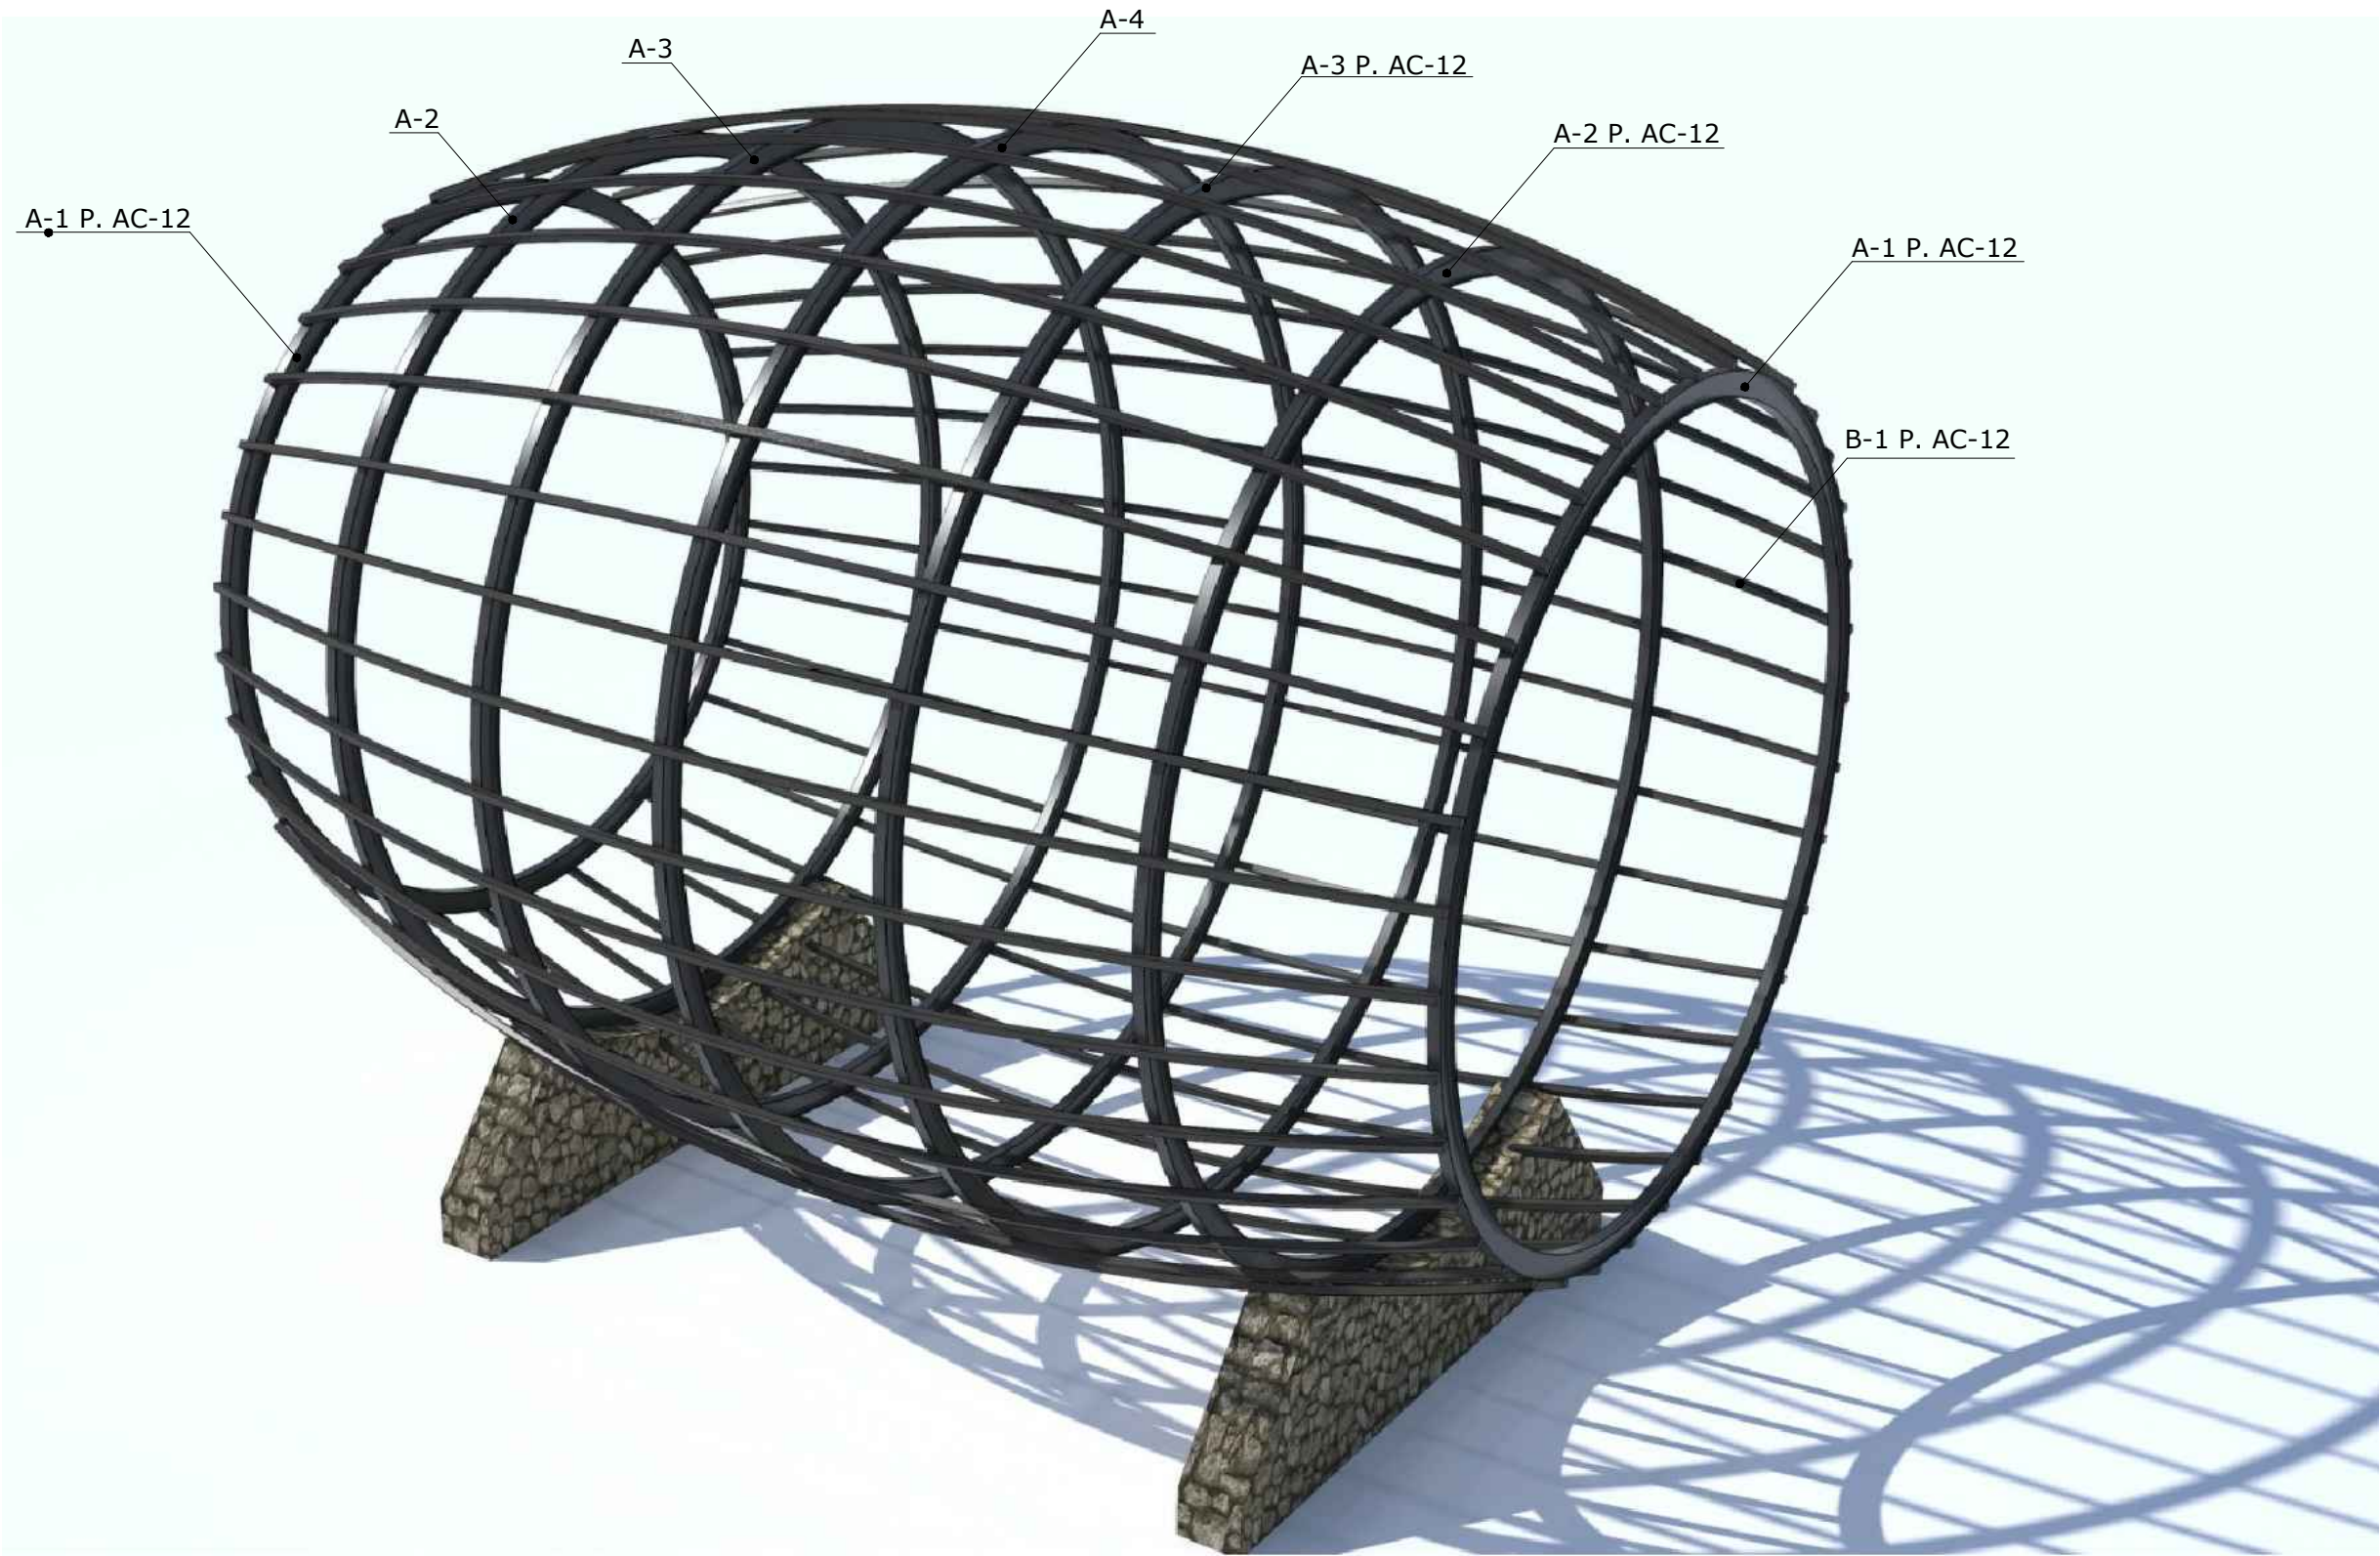


Beneficiar		APL Scoreni				09/20-1-AC			
						Complex de activități recreative			
Mod.	Nr.part	Coala	Nr.doc	Semnături	Data				
Ș.P.		V. Zubatîi				Butoi Nr1 pe PG	Faza	Planșa	Planșe
A.Ș.P.		A.Tolocenco					PE	13	
Arhitect		V. Zacrevschi							
Arhitect		A.Cernomaz							
						Schema montare cadru metalic			

Plan fundație Sc. 1:50

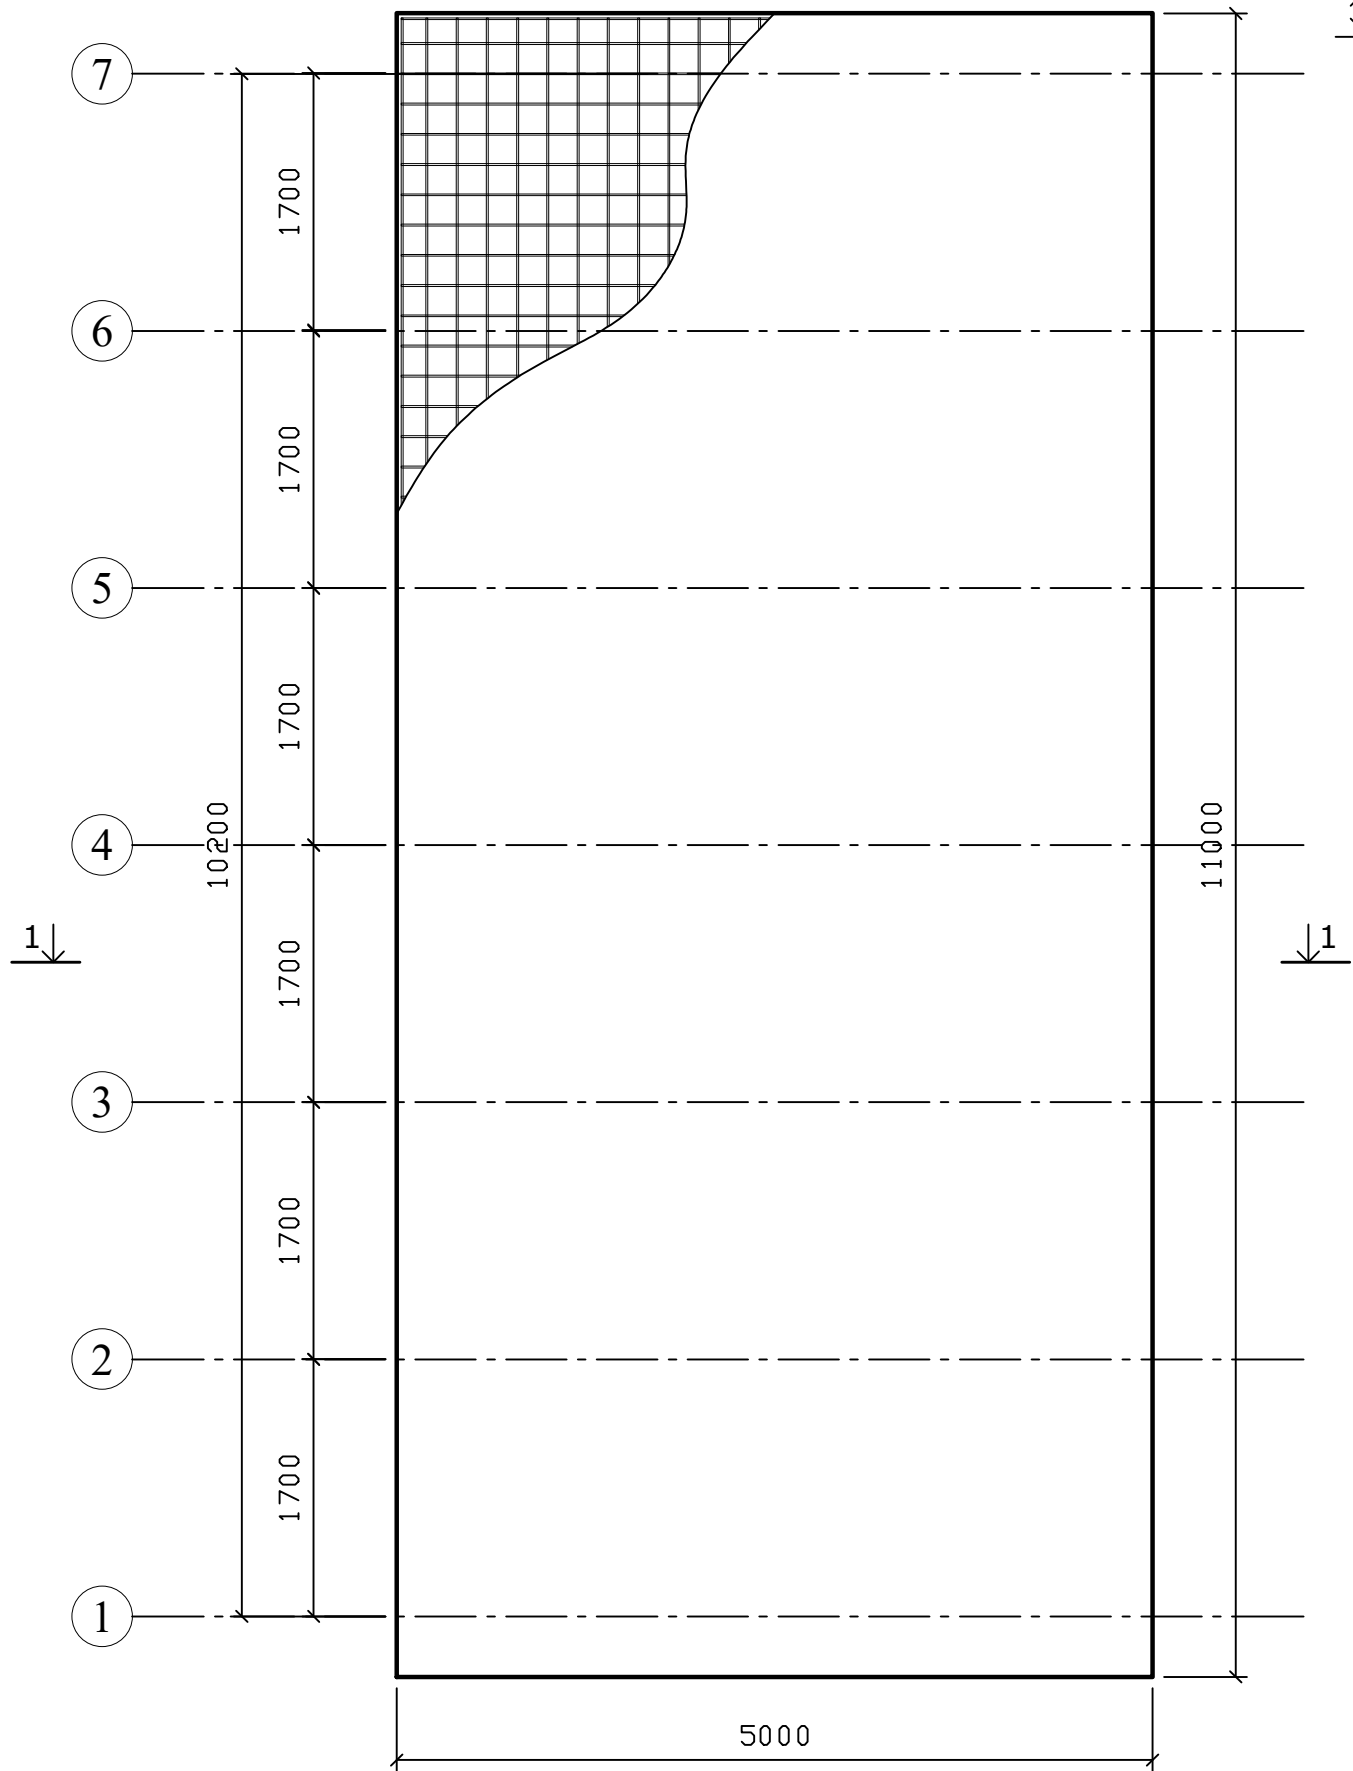


1-1

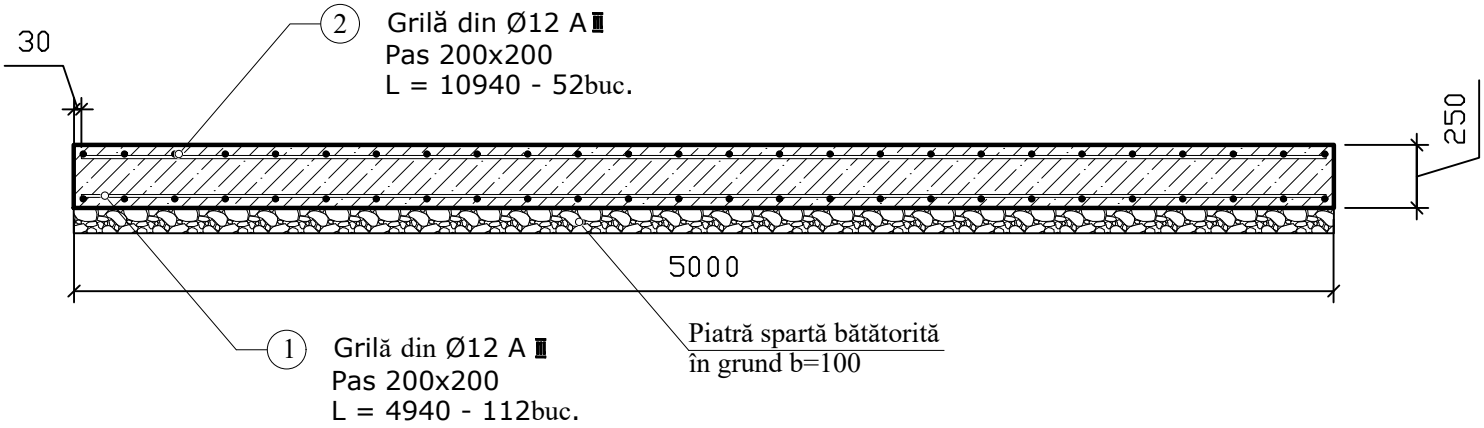

Nr.	Denumire	Cantitate	Notă
1	Ø12 A L = 10940	52	
2	Ø12 A L = 4940	112	
	Beton B7.5	13.75 m ³	

Beneficiar		APL Scoreni				09/20-1-AC				
						Complex de activități recreative				
Mod.	Nr.part	Coala	Nr.doc	Semnături	Data					
Ș.P.		V. Zubatîi				Butoi Nr1 pe PG		Faza	Planșa	Planșe
A.Ș.P.		A.Tolocenco						PE	14	
Arhitect		V. Zacrevschi				Plan fundație Sc. 1:50				
Arhitect		A.Cernomaz								


Schema montare căptușeală cadru metalic - 1

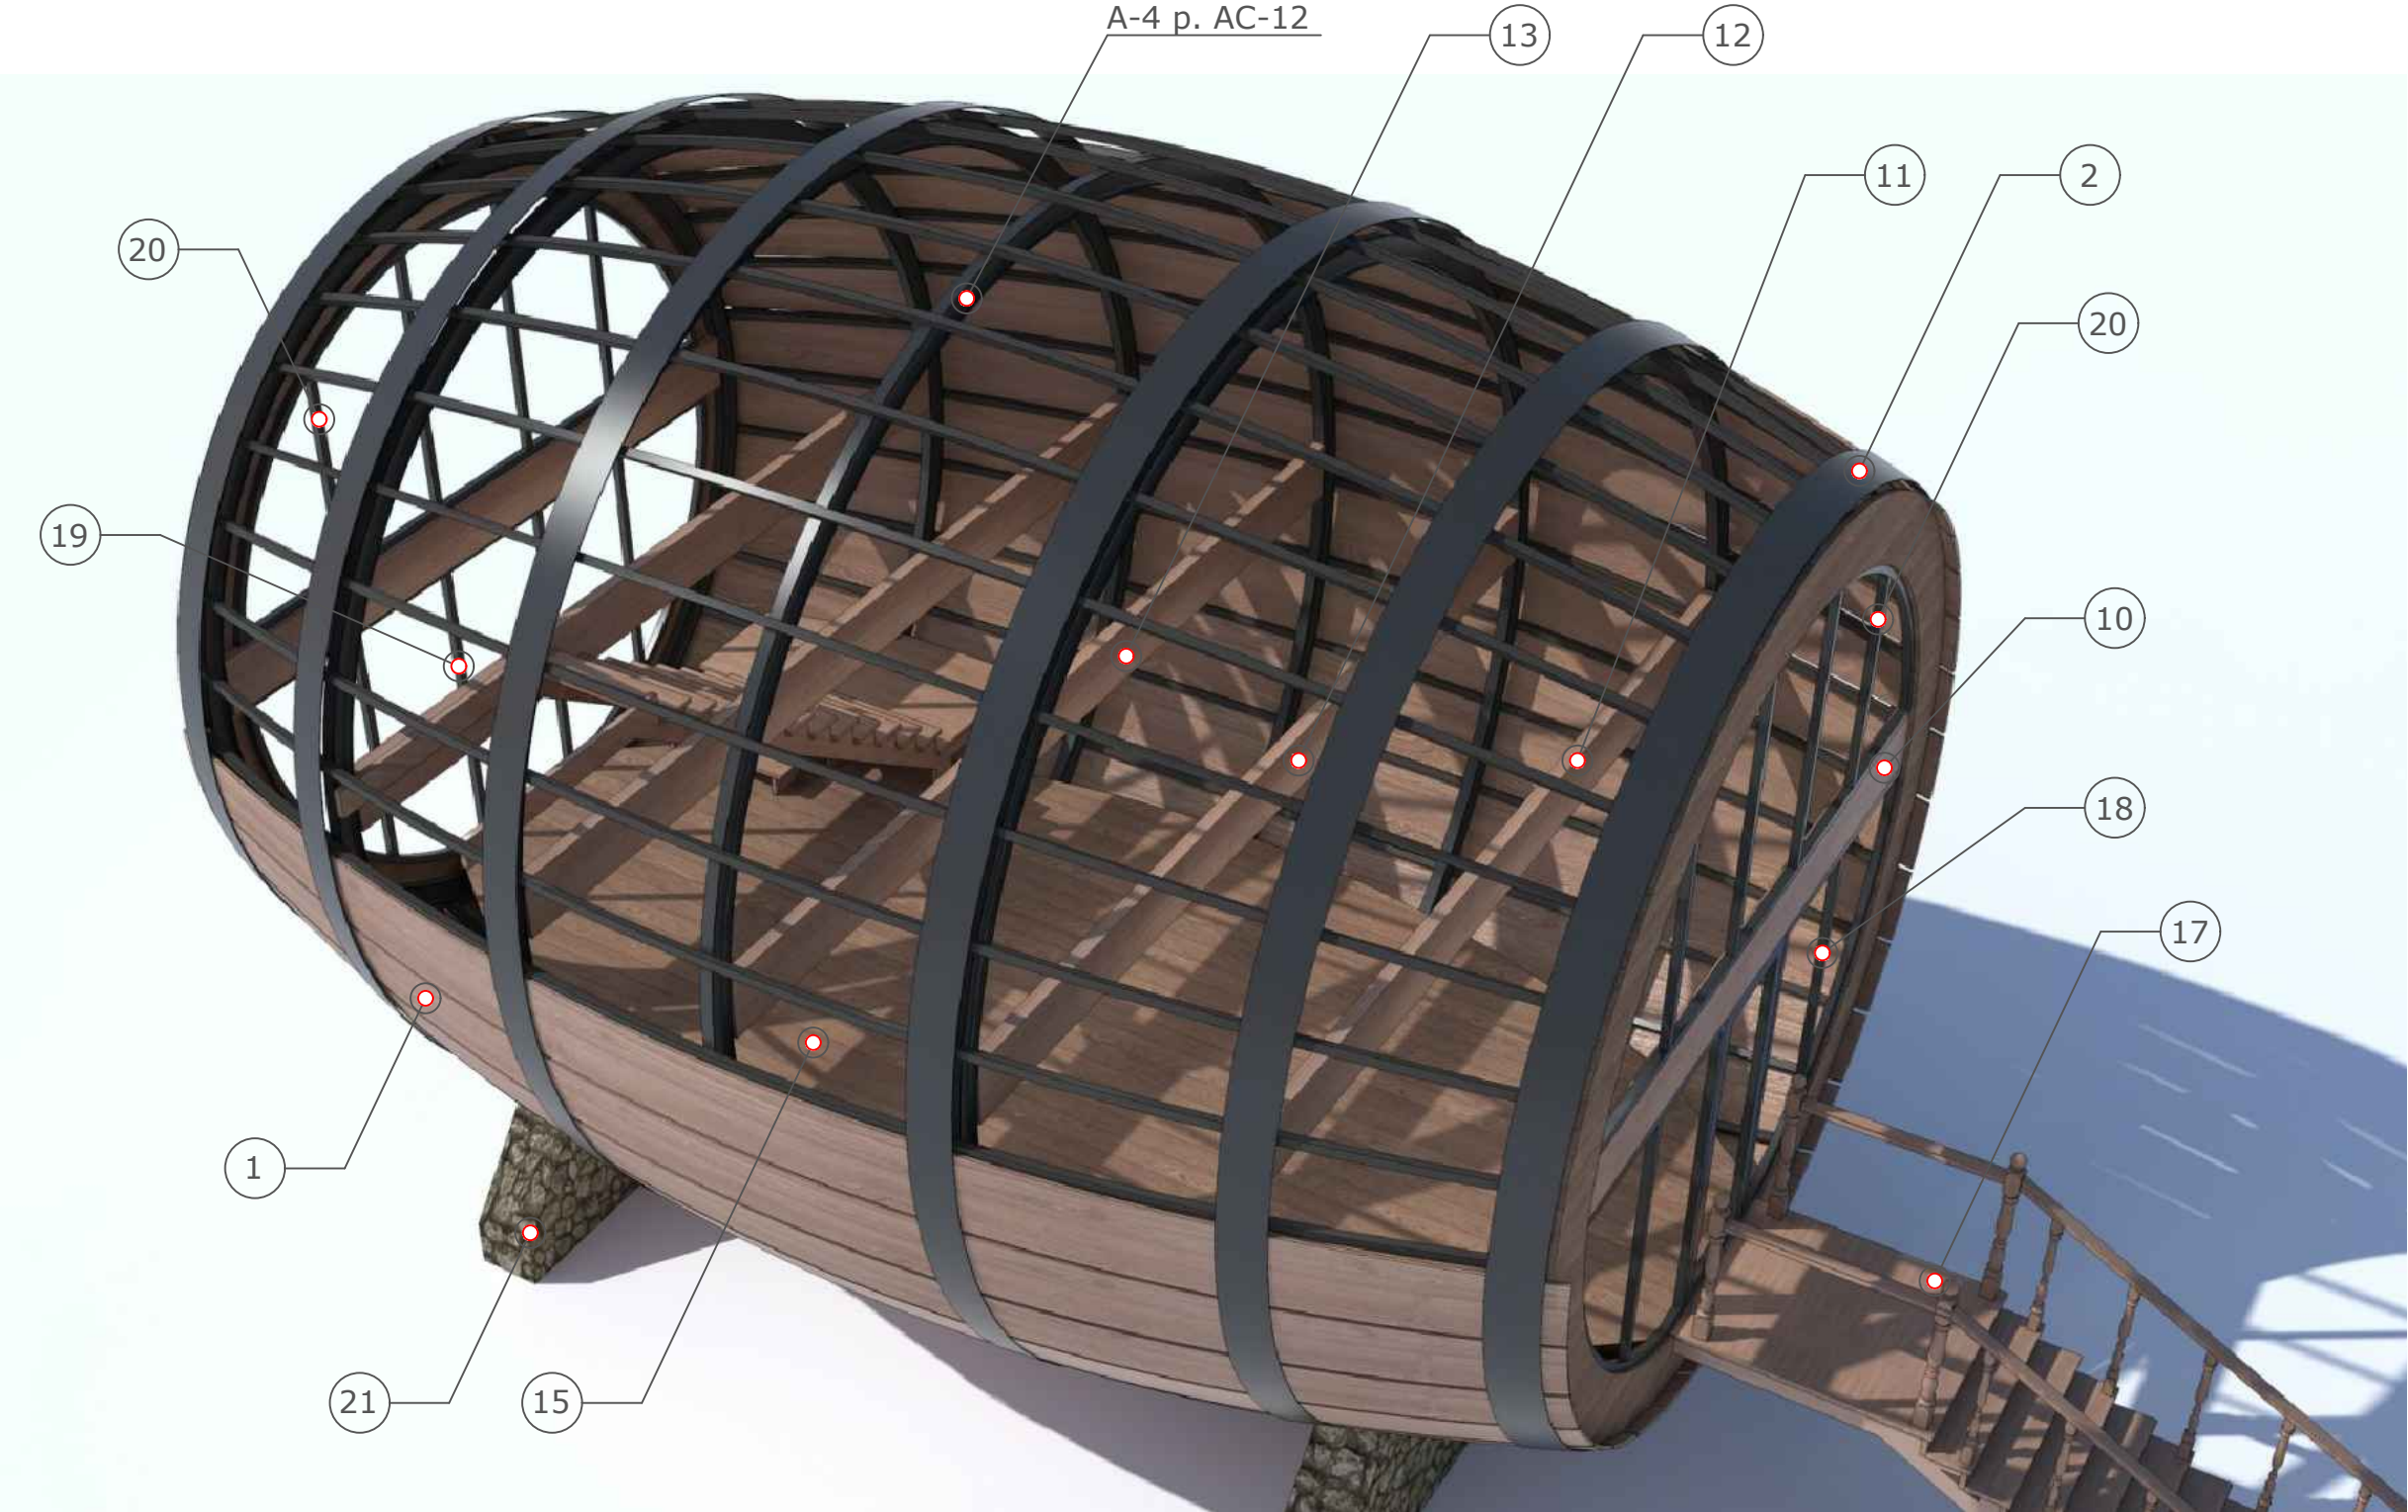

Notă: Numerele elementelor de pe schema montare corespund numerelor de pe specificația elementelor pe planșa AC-17.

Beneficiar		APL Scoreni				09/20-1-AC			
						Complex de activități recreative			
Mod.	Nr.part	Coala	Nr.doc	Semnături	Data	Butoi Nr1 pe PG	Faza	Planșa	Planșe
Ș.P.		V. Zubatîi					PE	15	
A.Ș.P.		A.Tolocenco							
Arhitect		V. Zacrevschi							
Arhitect		A.Cernomaz				Schema montare căptușeala cadru metalic - 1			


Schema montare căptușeală cadru metalic - 2

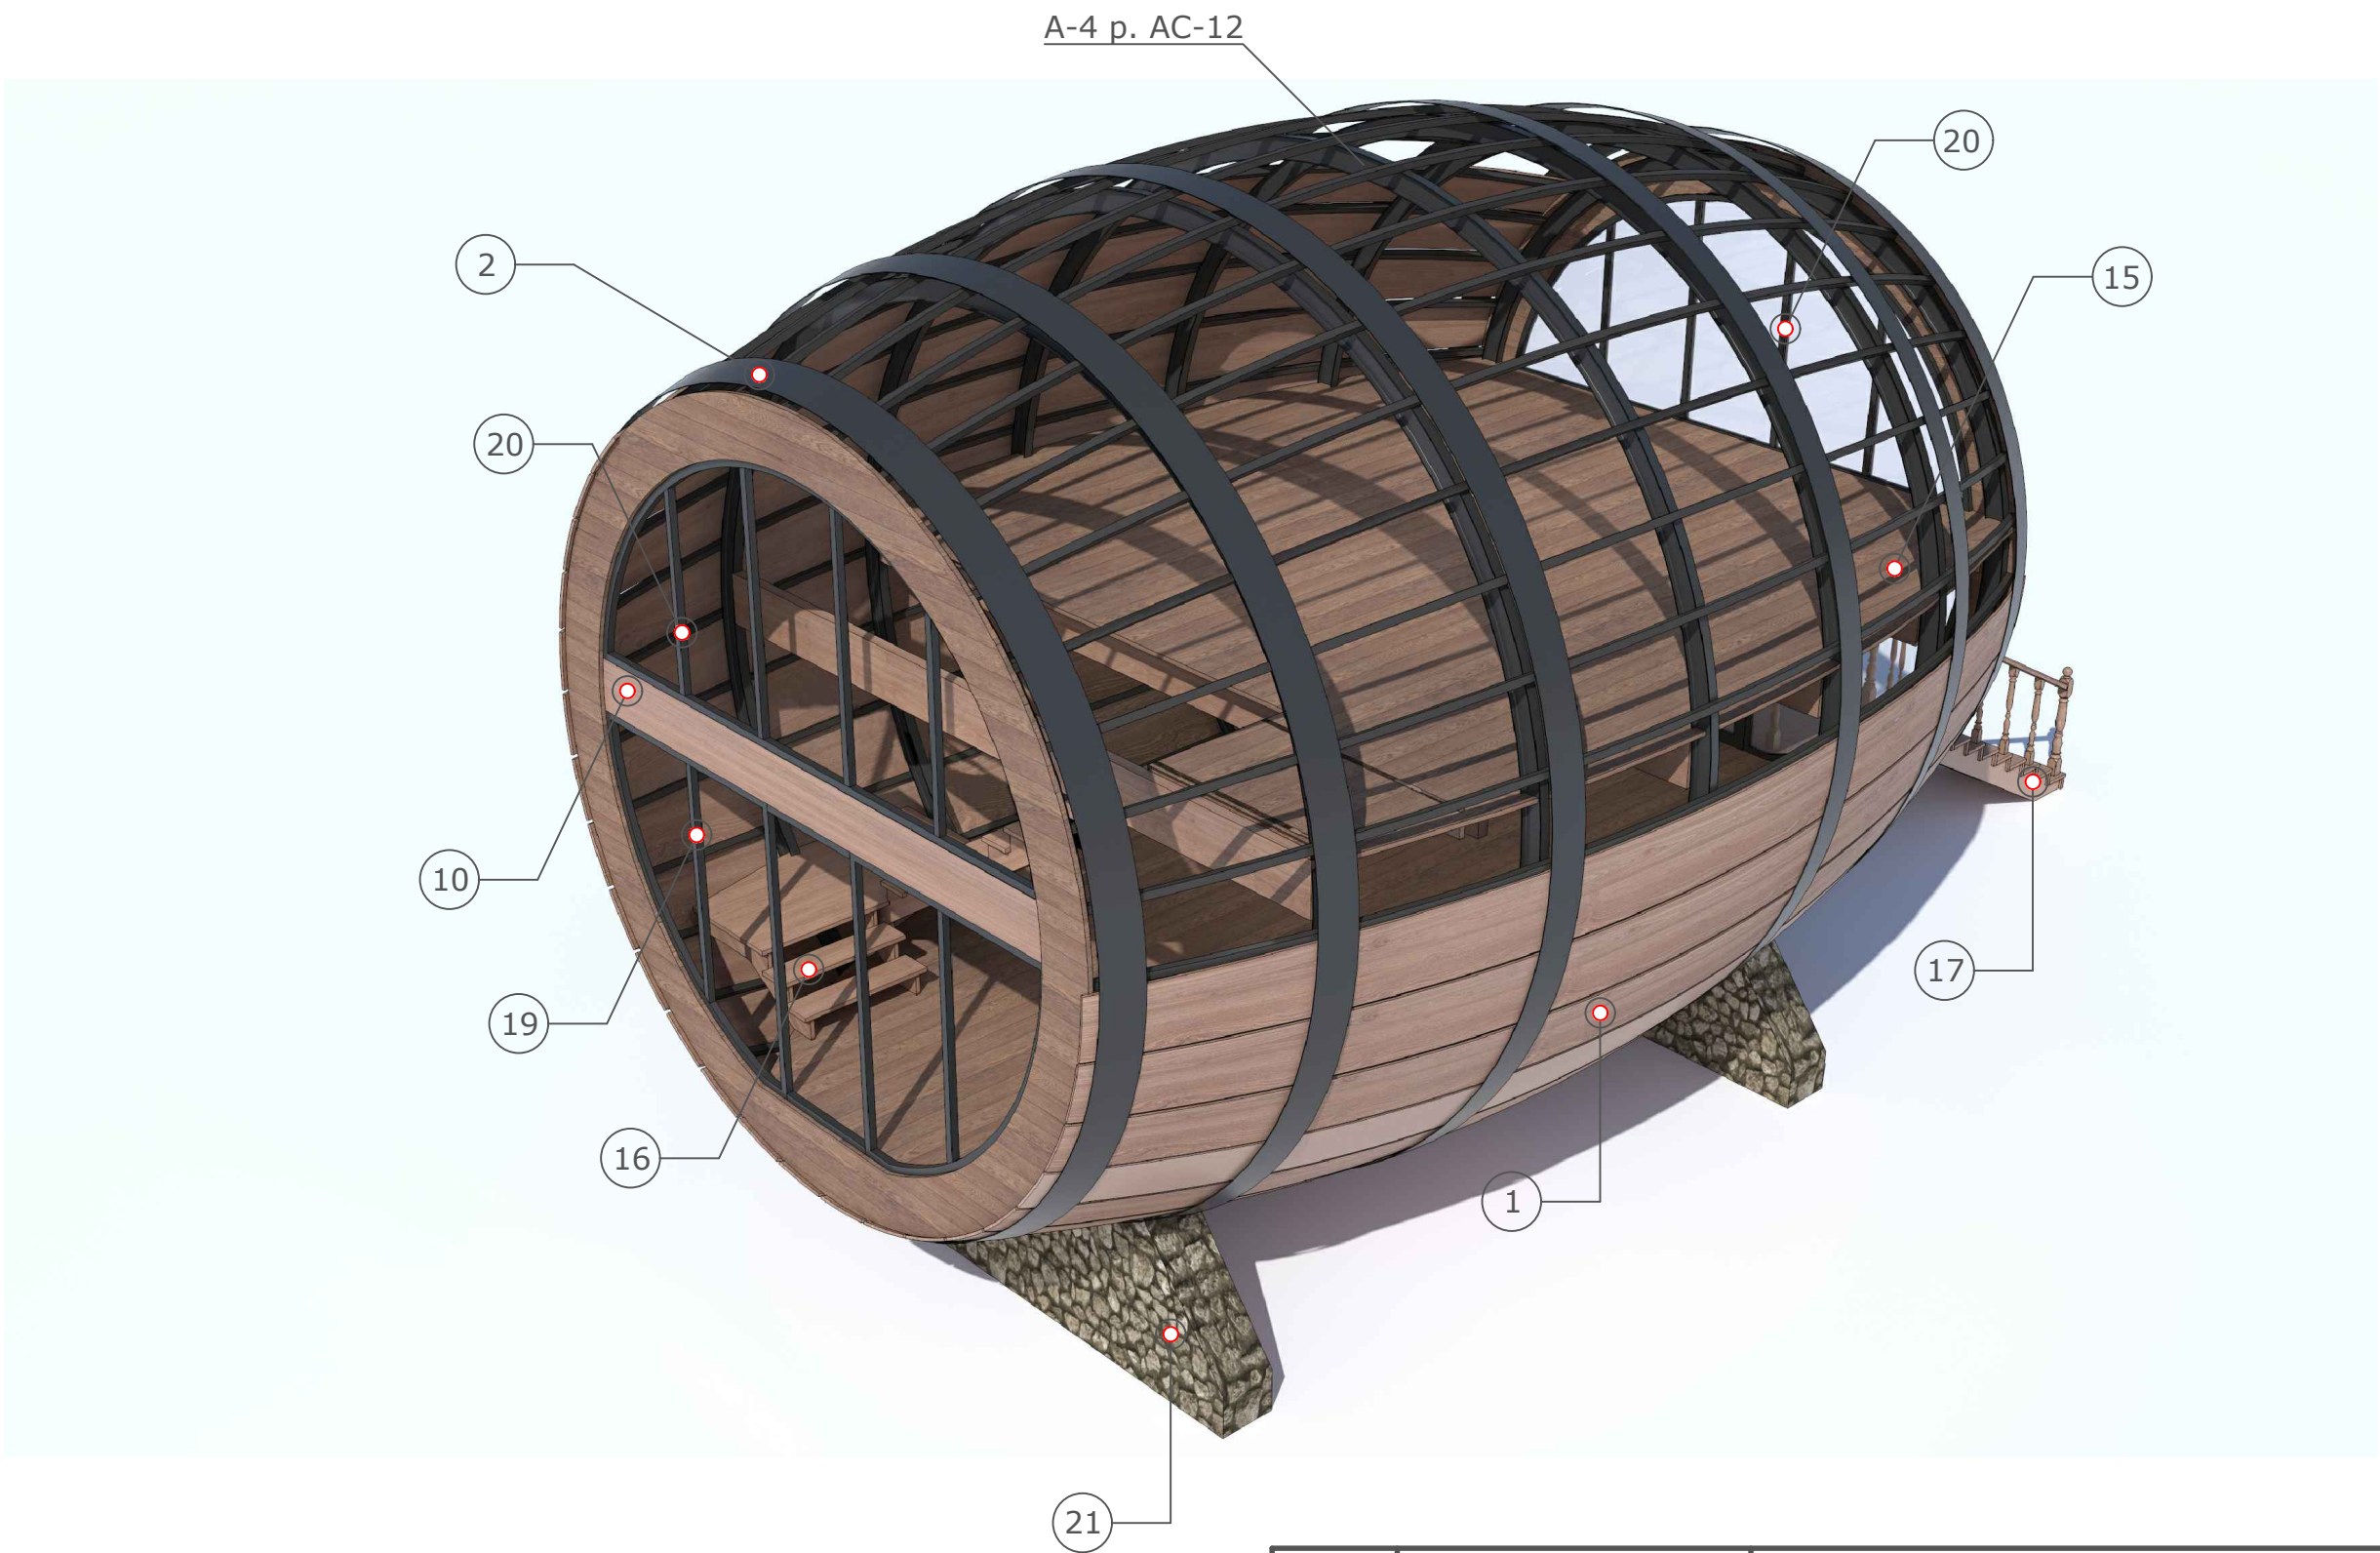

Notă: Numerele elementelor de pe schema montare corespund numerelor de pe specificația elementelor pe planșa AC-17.

Beneficiar		APL Scoreni				09/20-1-AC			
						Complex de activități recreative			
Mod.	Nr.part	Coala	Nr.doc	Semnături	Data	Butoi Nr1 pe PG	Faza	Planșa	Planșe
Ș.P.		V. Zubatîi					PE	16	
A.Ș.P.		A.Tolocenco							
Arhitect		V. Zacrevschi							
Arhitect		A.Cernomaz				Schema montare căptușeala cadru metalic - 2			

Piesa-1 sc. 1:10

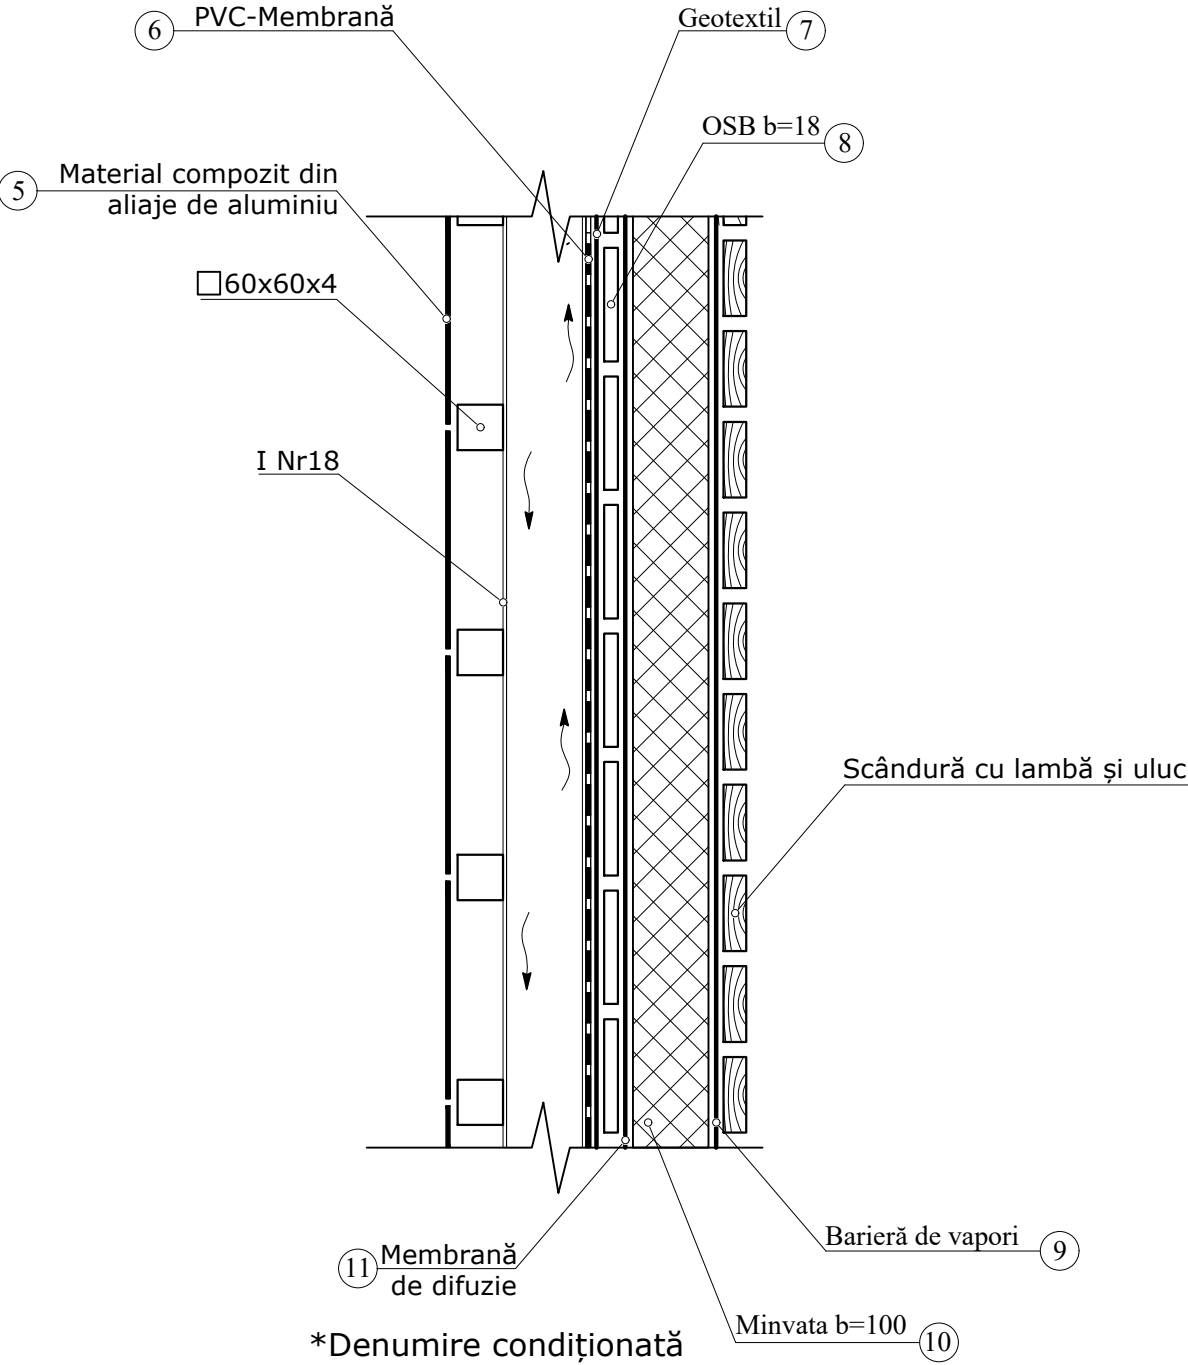

Grinda sc. 1:40


		450
P-1	5640-2 buc.	
P-2	6738-2 buc.	
P-3	7382-2 buc.	
P-4	7600-1 buc.	

Specificația elementelor


Nr	Marcare	Denumire	Un. de măsură	Cantitate	Notă
1	piesa 1 poz. 1	Material compozit din aliaje de aluminiu 4/0,4	m ²	230	golden oak
2	piesa 1 poz. 2	Material compozit din aliaje de aluminiu 4/0,4	m ²	52	RAL 9005 negru
3	piesa 1 poz. 3	PVC-Membrană	m ²	253	
4	piesa 1 poz. 4	Geotextil	m ²	253	
5	piesa 1 poz. 5	OSB b=18mm	m ²	240	
6	piesa 1 poz. 6	Membrană de defuzie	m ²	250	
7	piesa 1 poz. 7	Minvată b=100mm	m ²	24,0	
8	piesa 1 poz. 8	Barieră de vapori	m ²	250	
9	piesa 1 poz. 9	Scândură cu lambă si uluc b=30	m ³	7,80	
10	Grinda P-1	Grindă din lemn încleiat 2 buc.	m ³	0,51	
11	Grinda P-2	Grindă din lemn încleiat 2 buc.	m ³	0,61	
12	Grinda P-3	Grindă din lemn încleiat 2 buc.	m ³	0,66	
13	Grinda P-4	1 buc.	m ³	0,34	
14	Cadru pentru câptușeală	Scândură 150x150	m ³	2,25	
15	Pardoseli	Scândură cu lambă si uluc b=30	m ³	2,80	Nivel-1 41,16m ² Nivel-2 50,34m ²
16	Scara-1	Scândură 150x150	m ³	0,62	
17	Scara-2	Scândură 150x150	m ³	0,76	
18	Vitraliu-1	Vitraliu cu ușa din prof. PVC	m ²	11,2	
19	Vitraliu-2	Vitraliu din prof. PVC	m ²	11,2	
20	Vitraliu-3	Vitraliu din prof. PVC. 2 buc.	m ²	22,4	
21	Fundație	Piatră naturală	m ³	7,5	

Beneficiar		APL Scoreni				09/20-1-AC				
						Complex de activități recreative				
Mod.	Nr.part	Coala	Nr.doc	Semnături	Data	Butoi Nr1 pe PG		Faza	Planșa	Planșe
Ș.P.		V. Zubatîi						PE	17	
A.Ș.P.		A.Tolocenco								
Arhitect		V. Zacrevschi								
Arhitect		A.Cernomaz				Piesa-1				

Fațada vedere frontală

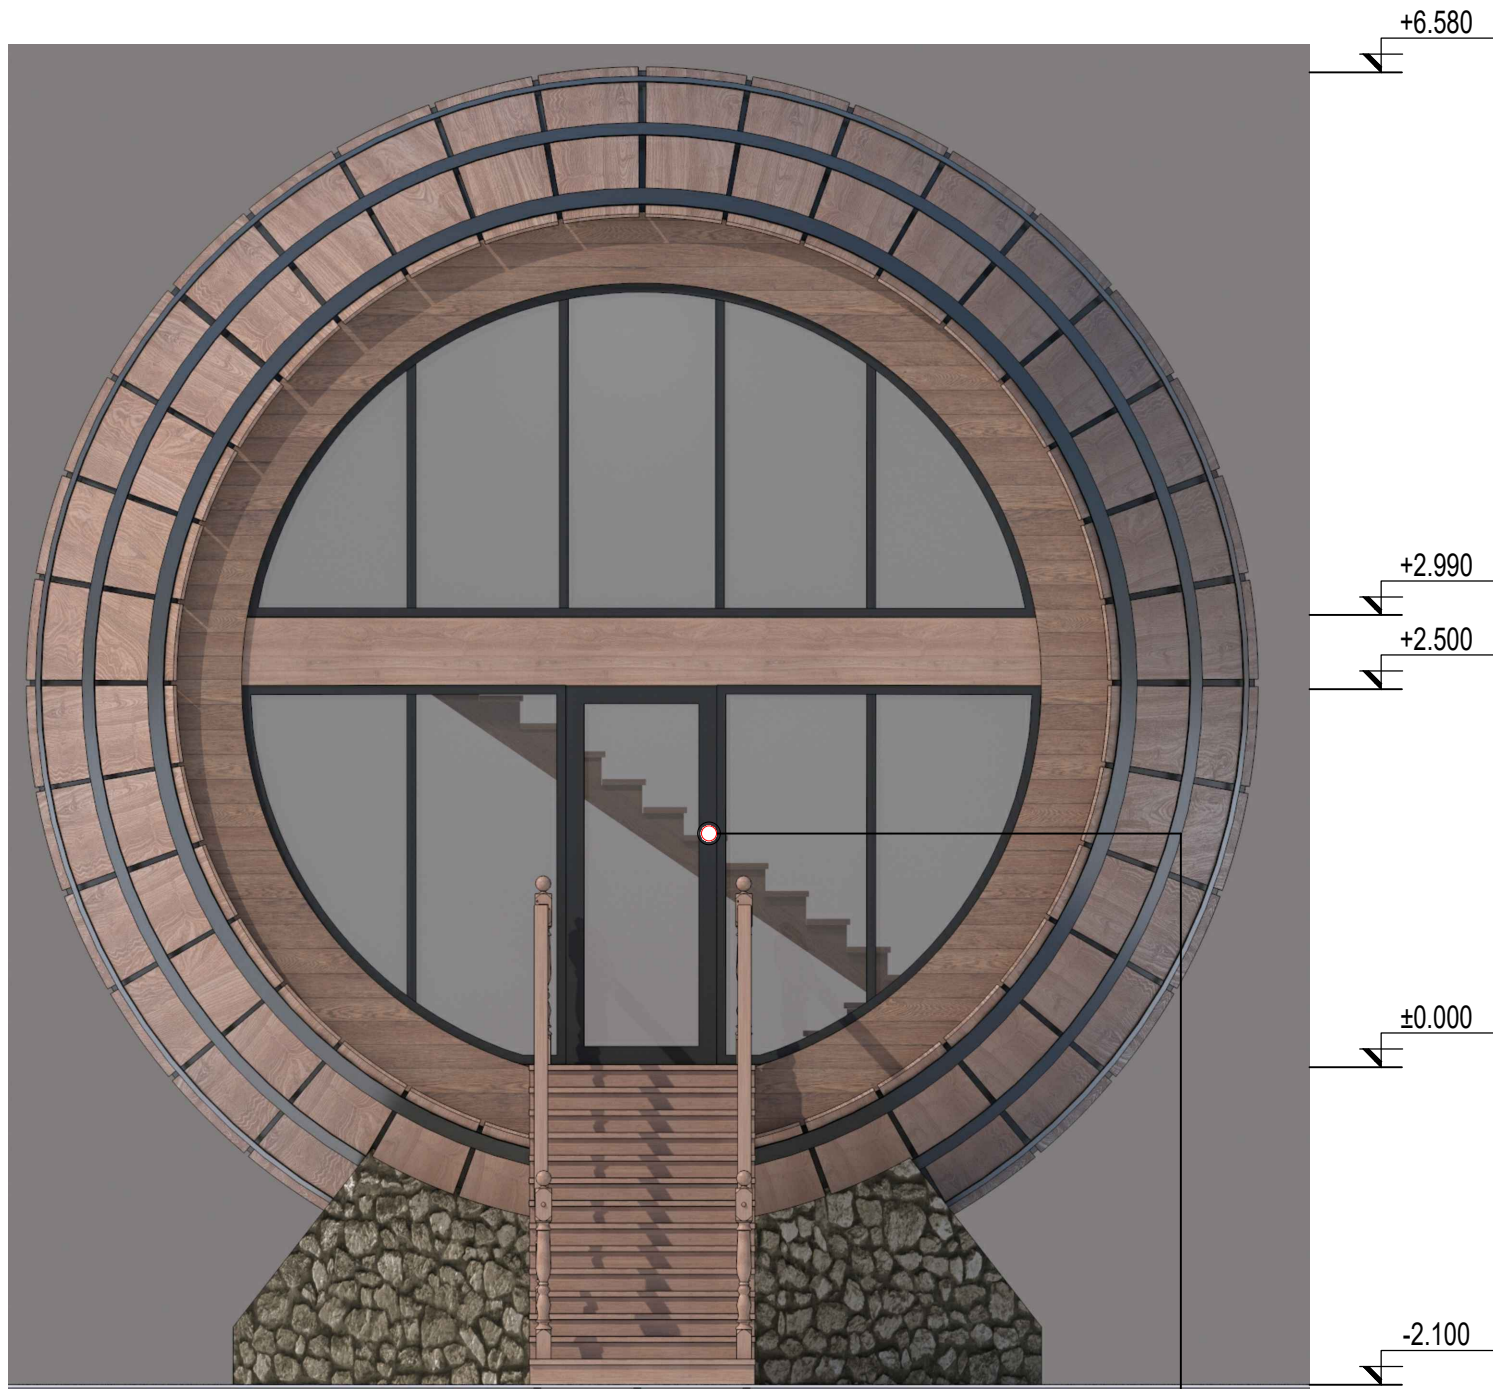

Fațada vedere din spate

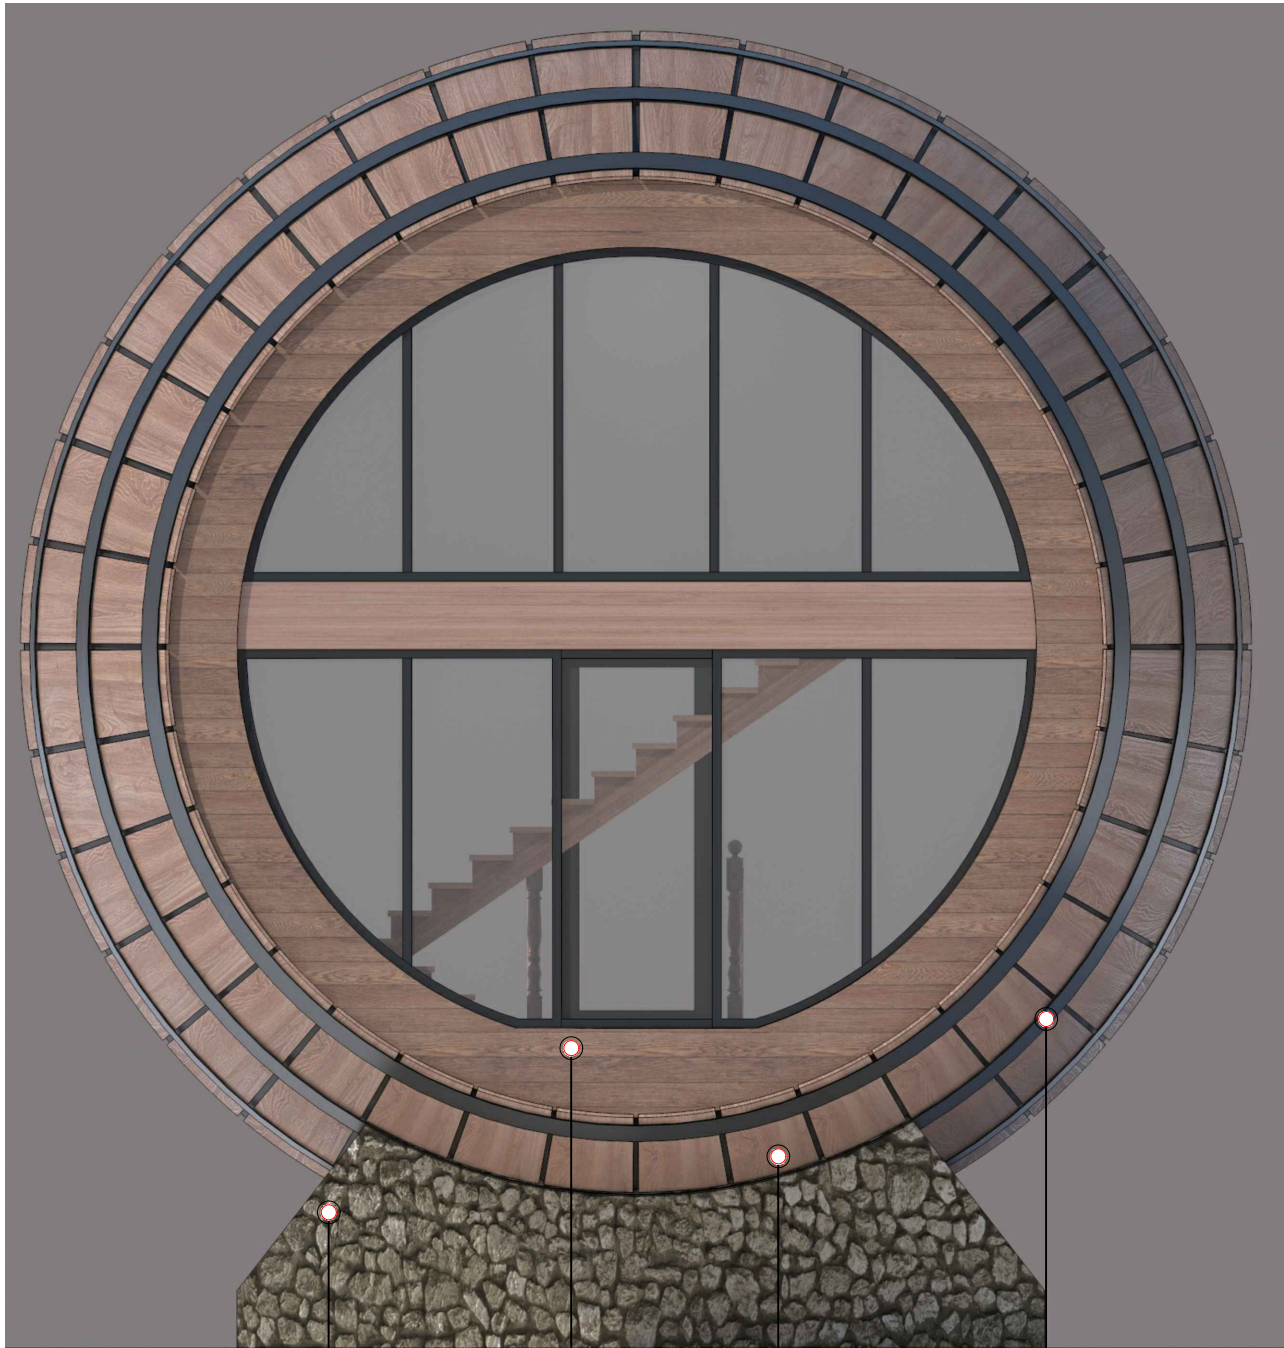

SEMNE CONVENȚIONALE

POZIȚIE		ELEMENT	FINISARE	CULOAREA
Nr	Fațadă			
1		Fundație	Piatră	natural
2		Căptușeală	Lemn	natural
3		Căptușeală	Material compozit din aliaje de aluminiu	golden oak
4		Căptușeală	Material compozit din aliaje de aluminiu	RAL 9005 negru
5		Uși și ferestre	prof. PVC	dark oak

Beneficiar		APL Scoreni				09/20-1-SC				
						Complex de activități recreative				
Mod.	Nr.part	Coala	Nr.doc	Semnături	Data	Butoi Nr1 pe PG		Faza	Planșa	Planșe
Ș.P.		V. Zubatîi						PE	18	
A.Ș.P.		A.Tolocenco								
Arhitect		V. Zacrevschi								
Arhitect		A.Cernomaz				Fațada vedere frontală Fațada vedere frontală				

Fațada 1-7 Sc. 1:50



SEMNE CONVENȚIONALE

POZIȚIE		ELEMENT	FINISARE	CULOAREA
Nr	Fațadă			
1		Fundație	Piatră	natural
2		Căptușeală	Lemn	natural
3		Căptușeală	Material compozit din aliaje de aluminiu	golden oak
4		Căptușeală	Material compozit din aliaje de aluminiu	RAL 9005 negru
5		Uși și ferestre	prof. PVC	dark oak

Beneficiar		APL Scoreni				09/20-1-SC			
						Complex de activități recreative			
Mod.	Nr.part	Coala	Nr.doc	Semnături	Data				
Ș.P.		V. Zubatîi				Butoi Nr1 pe PG	Faza	Planșa	Planșe
A.Ș.P.		A.Tolocenco					PE	19	
Arhitect		V. Zacrevschi							
Arhitect		A.Cernomaz				Fațada 1-7 Sc. 1:50			

A large, circular wooden structure, possibly a modern house or a giant wheel, is the central focus. It features a large, curved glass window that reflects the surrounding greenery and sky. The structure is built with dark wood and is supported by a stone base. A wooden staircase with a decorative railing leads up to the entrance. The scene is set on a grassy field with trees in the background.

Beneficiar		APL Scoreni				09/20-1-SC			
						Complex de activități recreative			
Mod.	Nr.part	Coala	Nr.doc	Semnături	Data				
Ș.P.		V. Zubatîi				Butoi Nr1 pe PG	Faza	Planșa	Planșe
A.Ș.P.		A.Tolocenco					PE	20	
Arhitect		V. Zacrevschi							
Arhitect		A.Cernomaz							
						Perspectiva 2-3			

Perspectiva - 1



Beneficiar		APL Scoreni				09/20-1-SC			
						Complex de activități recreative			
Mod.	Nr.part	Coala	Nr.doc	Semnături	Data	Butoi Nr1 pe PG	Faza	Planșa	Planșe
Ș.P.		V. Zubatîi					PE	21	
A.Ș.P.		A.Tolocenco							
Arhitect		V. Zacrevschi							
Arhitect		A.Cernomaz							
						Perspectiva - 1			