

PROIECT DE EXECUTIE

Amenajare, constructie teren minifotbal pe terenul constructiei de cultura si agrement, str. Independentei, nr. 223 din or. Singerei.



*Beneficiar: Primaria Singerei
Viceprimar: Cucos Andrei*

Executant:

Nr. proiect: 07-21-1

Conform certificatului de urbanism Nr. 48 din 23.11.2020









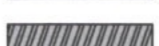
PLAN SITUATIE EXISTENTA S 1:500

Indici cantitativi si a volumelor de lucru

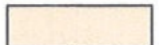Nr.	Denumirea	Unitatea de masura	Indici
1	Aria terenului	ha	0.4498
2	Suprafata construita	m.p.	1142
3	Demolarea constructiilor existente	m.p.	197
4	Demontarea imbracamintei din beton asfaltic pentru pietoni	m.p.	32
5	Demontarea imbracamintei din beton asfaltic pentru transport	m.p.	182
6	Demontarea imbracamintei din beton pentru pereu	m.p.	35
7	Demontarea pietrei de bordura	m.l.	15
8	Defrisarea copacilor	un	1

SEMNE CONVENTIONALE

①

	Constructii existente		Gard
	Constructii spre demolare		Retea de apeduct
	Pereu existent		Retea electrica
	Pereu spre demolare		
	Acces existent		
	Acces spre demolare		

Beneficiar : Primaria Singerei
Viceprimar, Cucos Andrei

07 - 21 - I - SA

Amenajare, constructie teren minifotbal pe terenul constructiei de cultura si agrement, str. Independentei, nr. 223 din or. Singerei.

Faza	Plansa	Planse
P.E	3	

Plan situatie existenta S 1:500
Indici cantitativi si a volumelor de lucru

PLAN TRASARE S 1:500



Indici tehnico-economici

Nr.	Denumirea	Unitatea de masura	Indici
1	Teren de joaca pentru copii < 3 ani	m.p.	86.2
2	Teren de joaca pentru copii 3-10 ani	m.p.	123.8
3	Teren de joaca pentru copii >10 ani si maturi	m.p.	118.2
4	Teren sportiv	m.p.	714.0
5	Acces pentru transport (asfaltat)	m.p.	55.5
6	Acces pentru transport (pavat)	m.p.	119.0
7	Acces pentru pietoni	m.p.	206.7
8	Pereu	m.p.	51.8

Tabelul formelor arhitecturale mici

	Imagine conventionala	Denumirea	Cantit. un	Insemnarea proiectului de tipaj.
1		Banca PTP 047	10	Power Team S.R.L.
2		Urna PTP 052	10	Power Team S.R.L.
3		Nisipiera, PTP 033	1	Power Team S.R.L.
4		Balansoar, PTP 012-01	1	Power Team S.R.L.
5		Carusel, PTP 027 H	1	Power Team S.R.L.
6		Leagan, PTP 009-01	1	Power Team S.R.L.
7		Scaun, PTP 020-01	1	Power Team S.R.L.
8		Leagan, PTP 010-01	1	Power Team S.R.L.
9		Scaun, PTP 019-03	2	Power Team S.R.L.
10		Complex sportiv, PTP 732	1	Power Team S.R.L.
11		Aparat fitness, PTP 502T	1	Power Team S.R.L.
12		Aparat fitness, PTP 511T	1	Power Team S.R.L.
13		Aparat fitness, PTP 513T	1	Power Team S.R.L.
14		Complex de joaca, PTP 21-08-T2	1	Power Team S.R.L.

Nota: Tabelul formelor arhitecturale mici cu imagini reale, vezi pl. 8.

SEMNE CONVENTIONALE

	Gazon		Pavaj
	Nisip		Imbracaminte rutiera din beton asfaltic
	Euro gard		Acces principal
	Retea de apeduct		Acces secundar
	Retea electrica		

Beneficiar : Primaria Singerei
Viceprimar, Cucos Andrei

07 - 21 - I - SA


Amenajare, constructie teren minifotbal pe terenul constructiei de cultura si agrement, str. Independentei, nr. 223 din or. Singerei.

Faza	Plansa	Planse
P.E	4	

Plan trasare S 1:500
Indici tehnico - economici.


**PLAN SISTEMATIZARE
PE VERTICALA S 1:500**

0.000 = 85.00

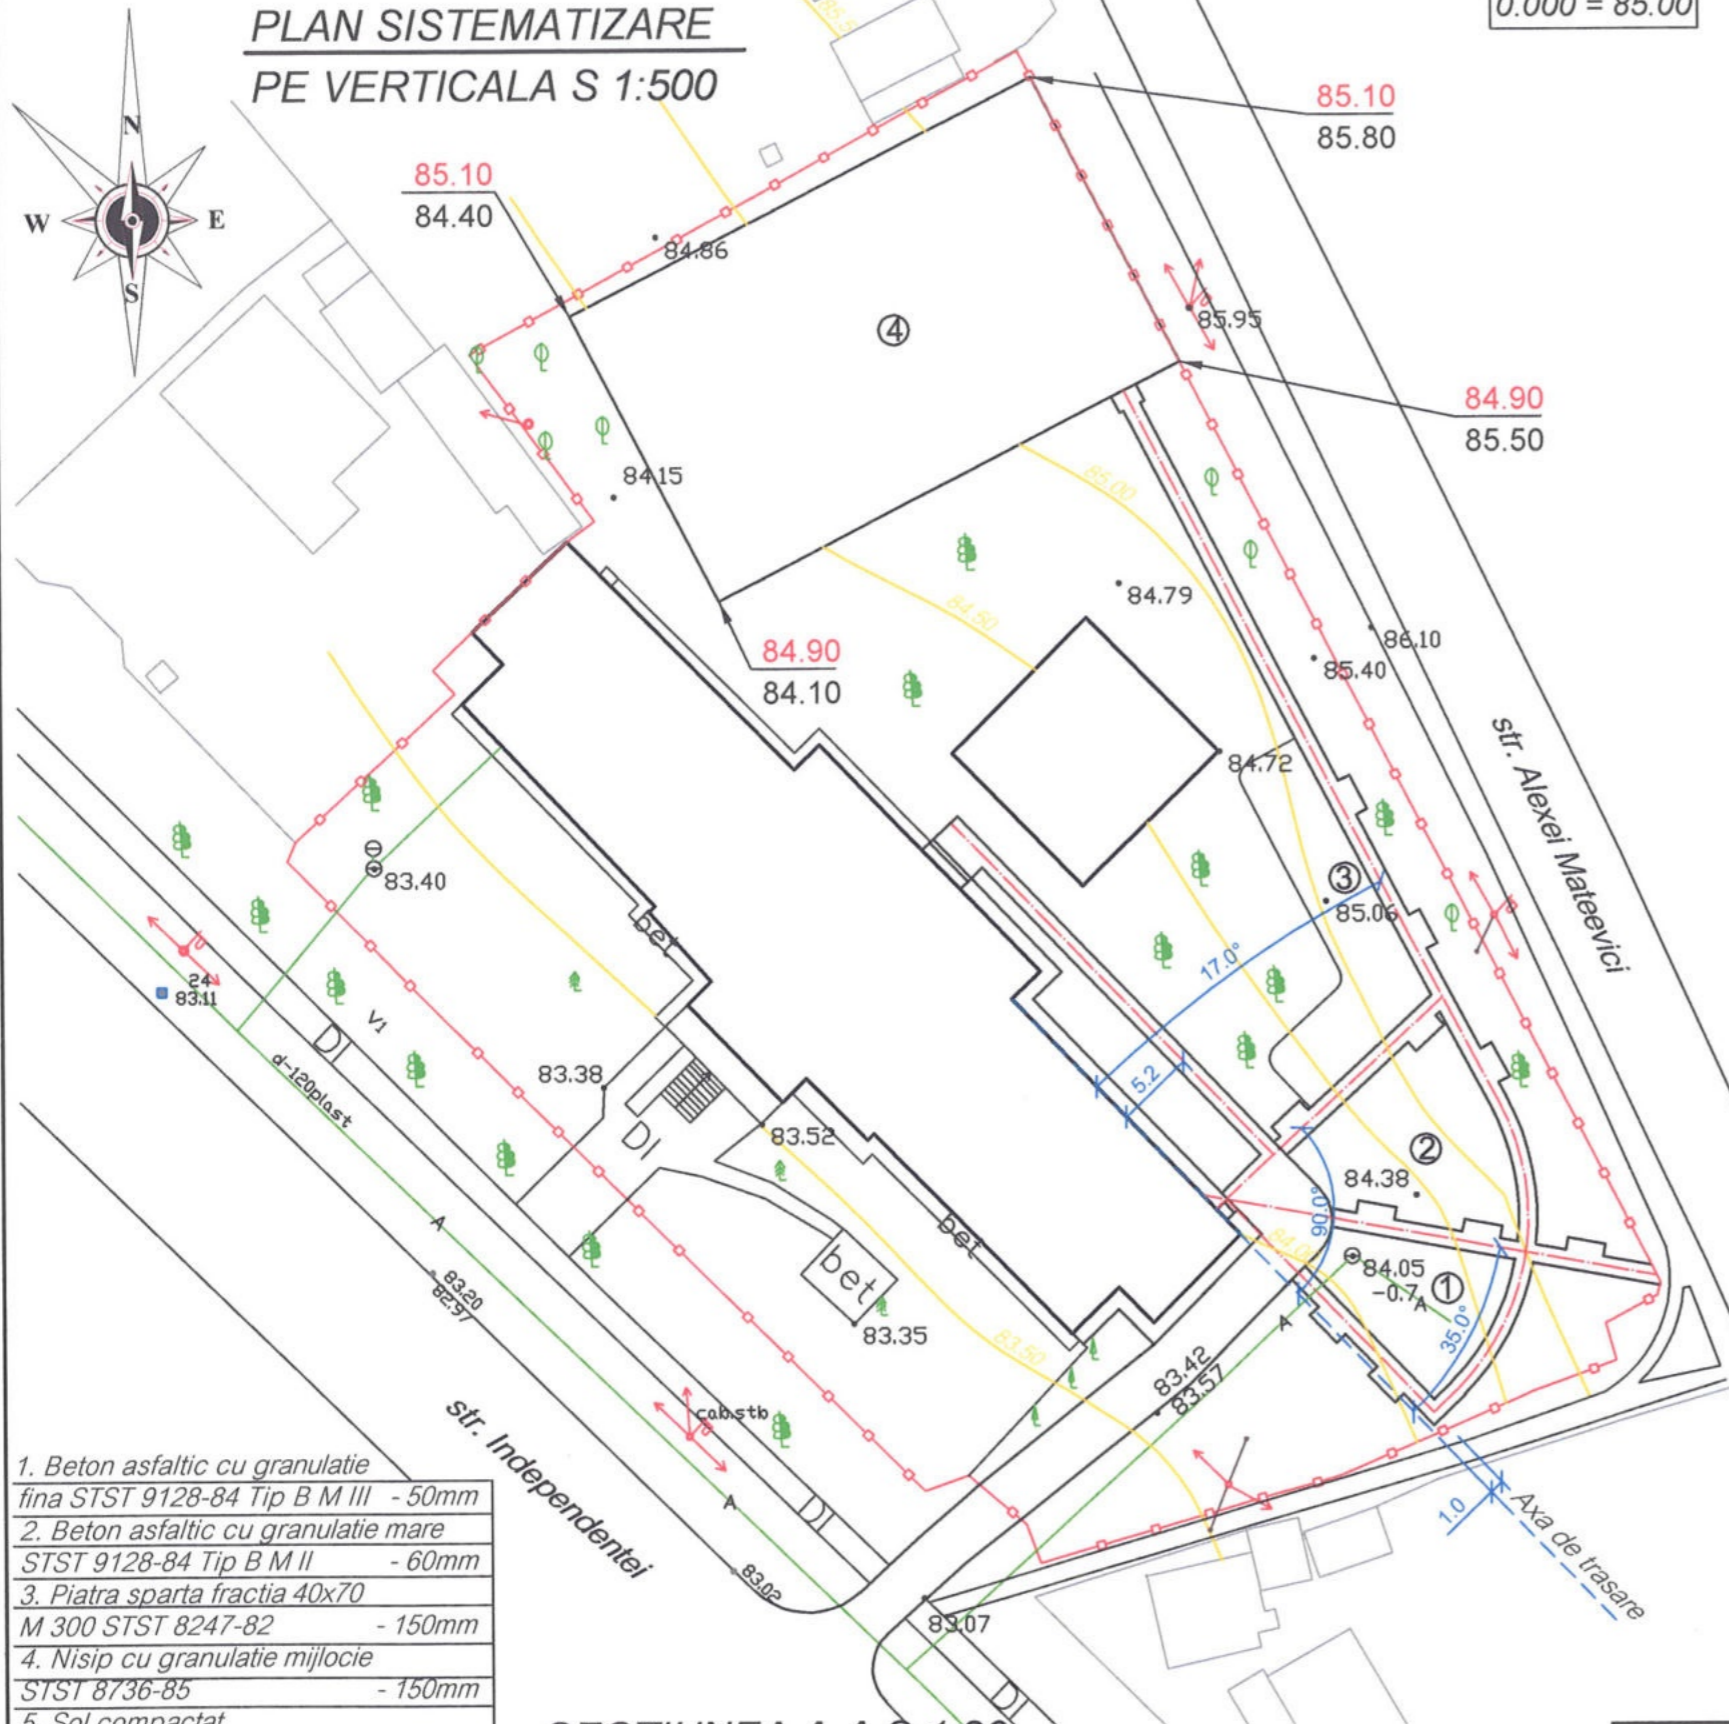

1. Beton asfaltic cu granulatie fina STST 9128-84 Tip B M III - 50mm
2. Beton asfaltic cu granulatie mare STST 9128-84 Tip B M II - 60mm
3. Piatra sparta fractia 40x70 M 300 STST 8247-82 - 150mm
4. Nisip cu granulatie mijlocie STST 8736-85 - 150mm
5. Sol compactat

SECTIUNEA A-A S 1:20

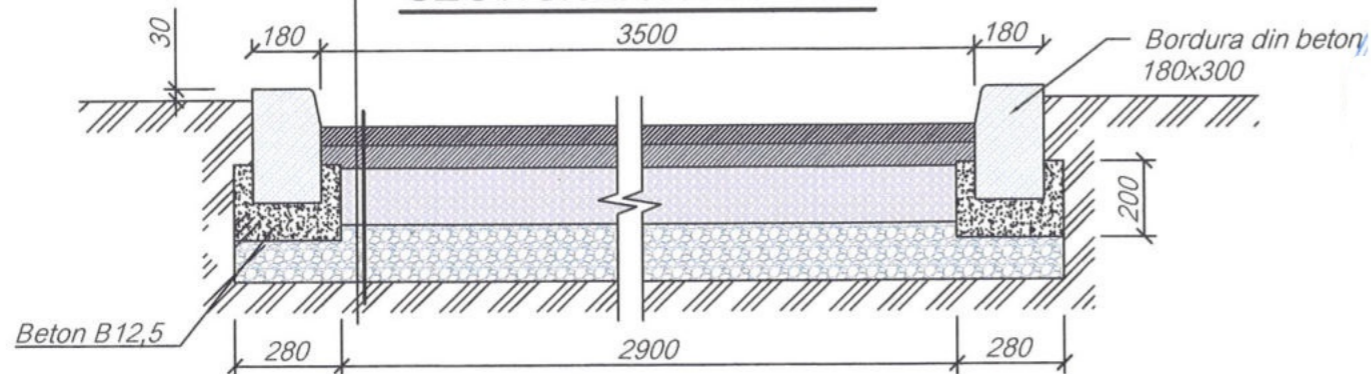

Borderoul materialelor

Nr.	Denumirea	U.M.	Cantitate
<i>Imbracaminte rutiera din beton asfaltic</i>			
1	Sol compactat	m.c.	22
2	Nisip cu granulatie mijlocie	m.c.	8.32
3	Piatra sparta, fractia 40x70	m.c.	8.32
4	Beton asfaltic cu granulatie mare	m.p.	55.5
5	Beton asfaltic cu granulatie fina	m.p.	55.5
6	Bordura (180x300)	m.l.	35
<i>Imbracaminte din pavaj</i>			
1	Sol compactat	m.c.	130
2	Piatra sparta, fractia 20x40	m.c.	16.28
3	Piatra sparta, fractia 5x20	m.c.	16.28
4	Piatra sparta, fractia 0x5	m.c.	6.51
5	Pavaj	m.p.	325.7
6	Bordura (80x200)	m.l.	416
<i>Teren sportiv</i>			
1	Sol compactat	m.c.	110
2	Geotextil	m.p.	739
3	Piatra sparta, fractia 40x70	m.c.	76.8
4	Piatra sparta, fractia 20x40	m.c.	48.9
5	Piatra sparta, fractia 5x20	m.c.	34.9
6	Piatra sparta, fractia 0x5	m.c.	14
7	Granule de cauciuc	m.p.	698
8	Gazon	m.p.	698
9	Marcaj linii de joc	m.l.	220
10	Teava de drenaj	m.l.	34
11	Canal de evacuare a apelor pluviale	m.l.	34

Beneficiar: Primaria Singerei
Viceprimar, Cucos Andrei

07-21-1-SA

Amenajare, constructie teren minifotbal pe terenul constructiei de cultura si agrement, str. Independentei, nr. 223 din or. Singerei.

Faza	Plansa	Planse
P.E	5	

Plan sistematizare pe verticala S 1:500. Borderoul materialelor.