



Система уравнивания потенциалов в здании.

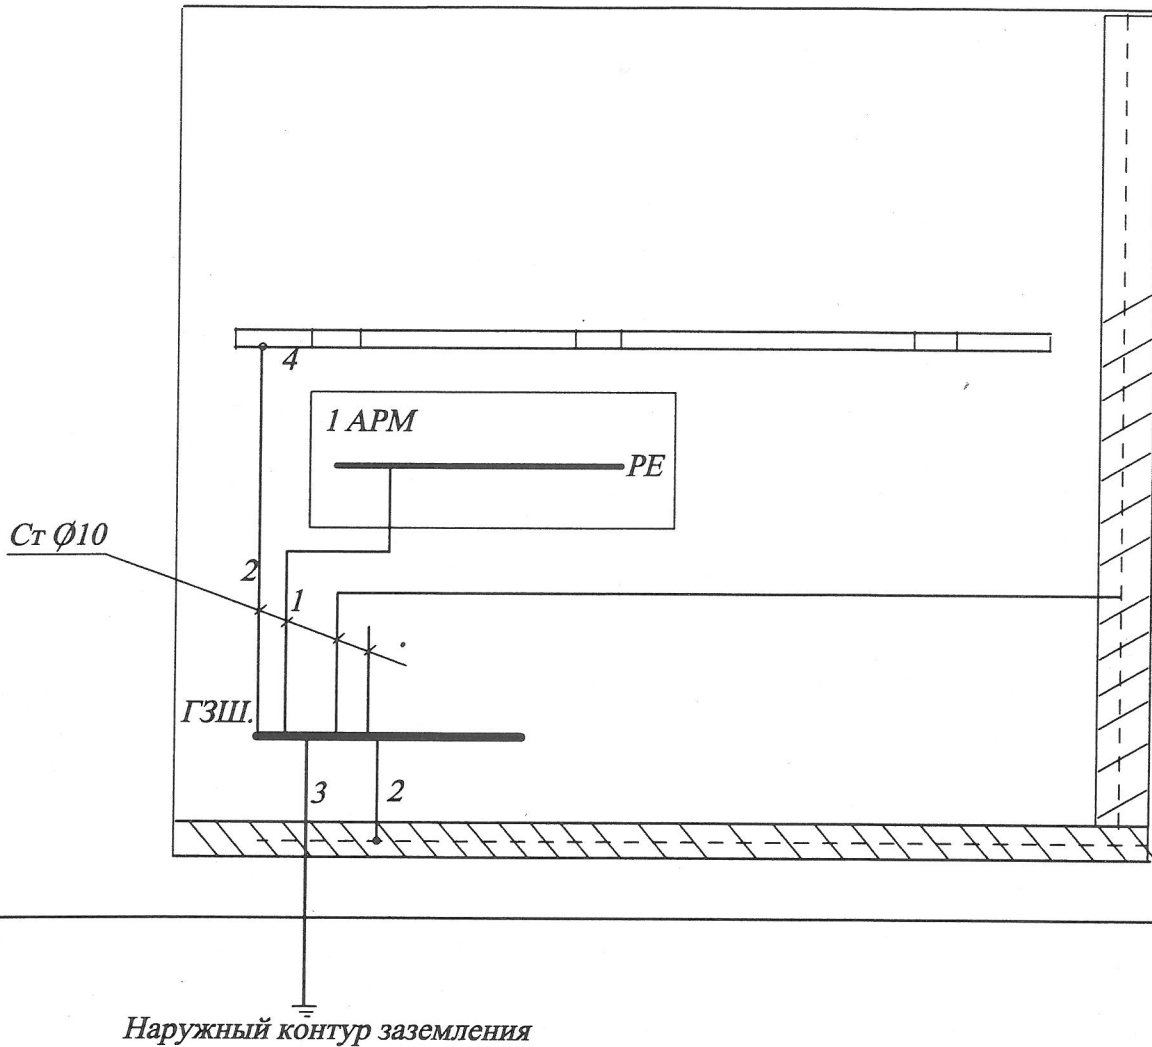

Обозначения.

- С4 - воздуховоды вентиляции и кондиционирования;
- С6 - арматура железобетонных конструкций;
- М - открытая проводящая часть ;
- ГЗШ - главная заземляющая шина
- 1 - нулевой защитный проводник;
- 2 - проводник основной системы уравнивания потенциалов;
- 3 - заземляющий проводник;

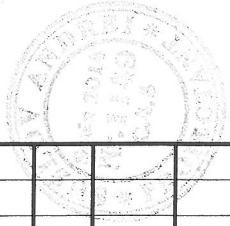

In. schimbr. nr.							237/18-EEF.IEI		
	Semn. date							Cenru de reabilitare "Camera -salina" a spitalului sf. Arhanghel Mihail, mun.Chisinau.	
Nr. inv. orig.		Изм.	Кол.уч.	Лист	№ док.	Подпись	Дата	Стадия	Лист
	Spec.princ		Suslov			06.19	РЕ	5	
Schema compensarii potentialului.							"LACONIC-PROIECT" S.R.L.		