
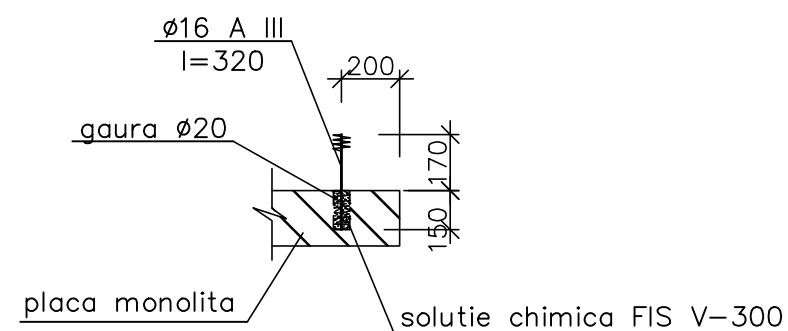


Schema executarii parapetului pe axe 1, 2, 3, A, B, D centurii din beton armat monolit axa C si a suporturilor Sp1, sc 1:100

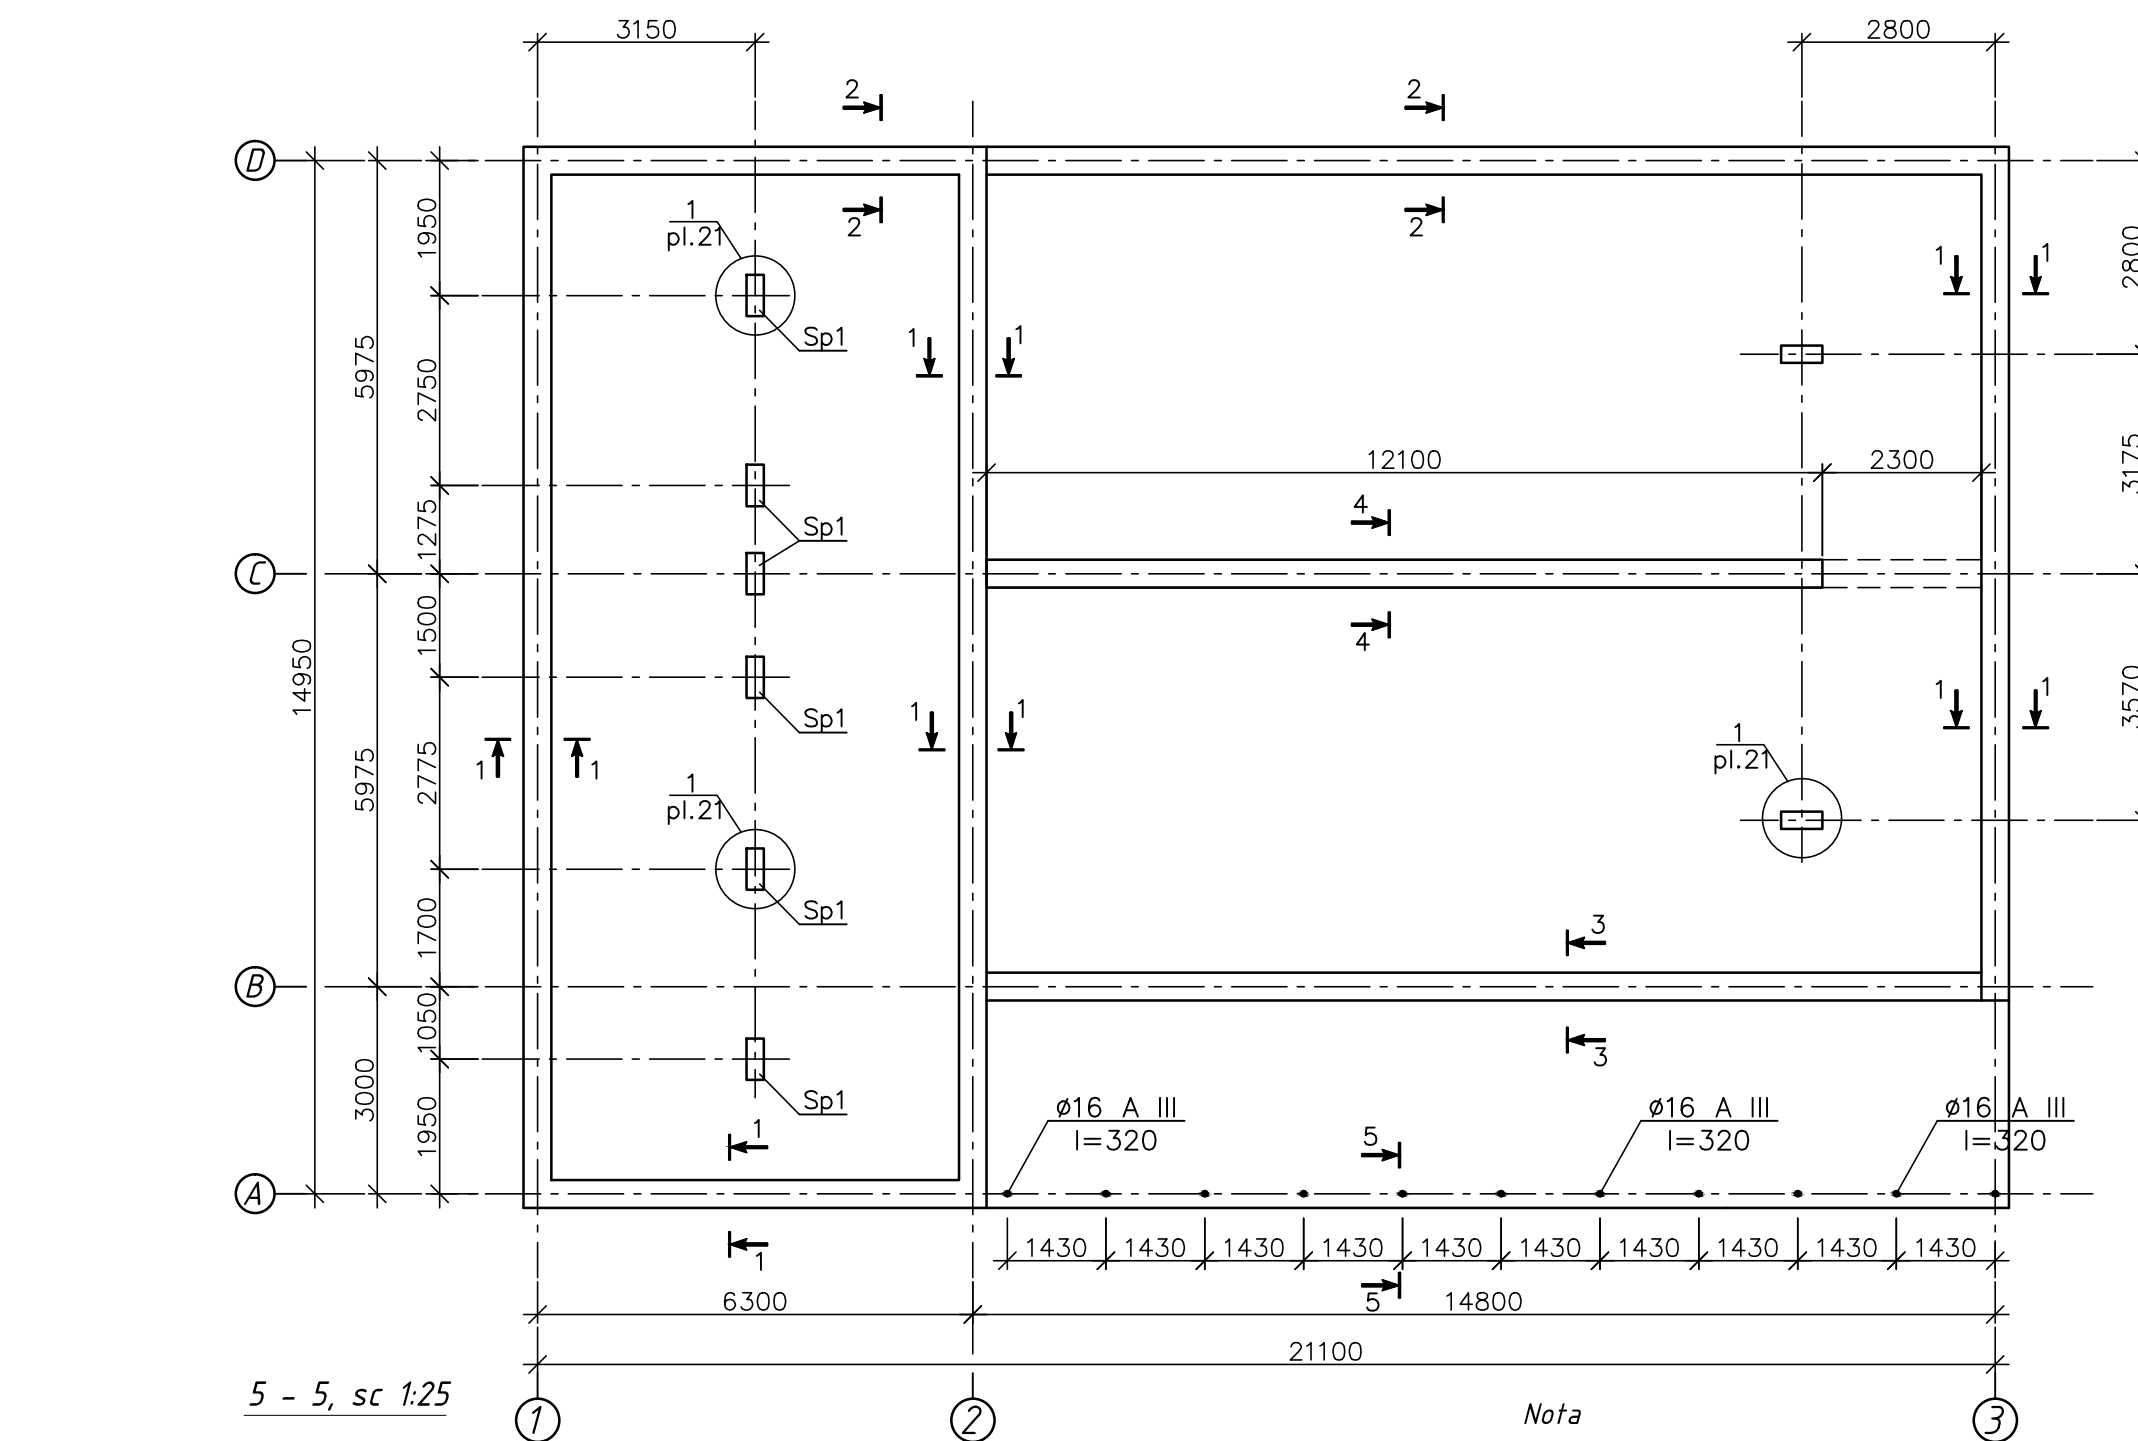

Nota

Sectioni 1 - 1, 2 - 2, 3 - 3, 4 - 4 vezi pl. 20

				Obiect Nr: 18-2020-SAC			
				Acoperis sarpant si anexa neincalzita la sediul primariei s. Borogani, r. Leova			
				Beneficiar: primaria s. Borogani			
				Acoperis sarpant si anexa neincalzita	FAZA	PLANSA	PLANSE
ISP			12.20		PE	19	
Executat			12.20	Schema executarii parapetului pe axe 1, 2, 3, A, B, D centurii din beton armat monolit axa C si a suporturilor Sp1			