Plan capriori, sc 1:100

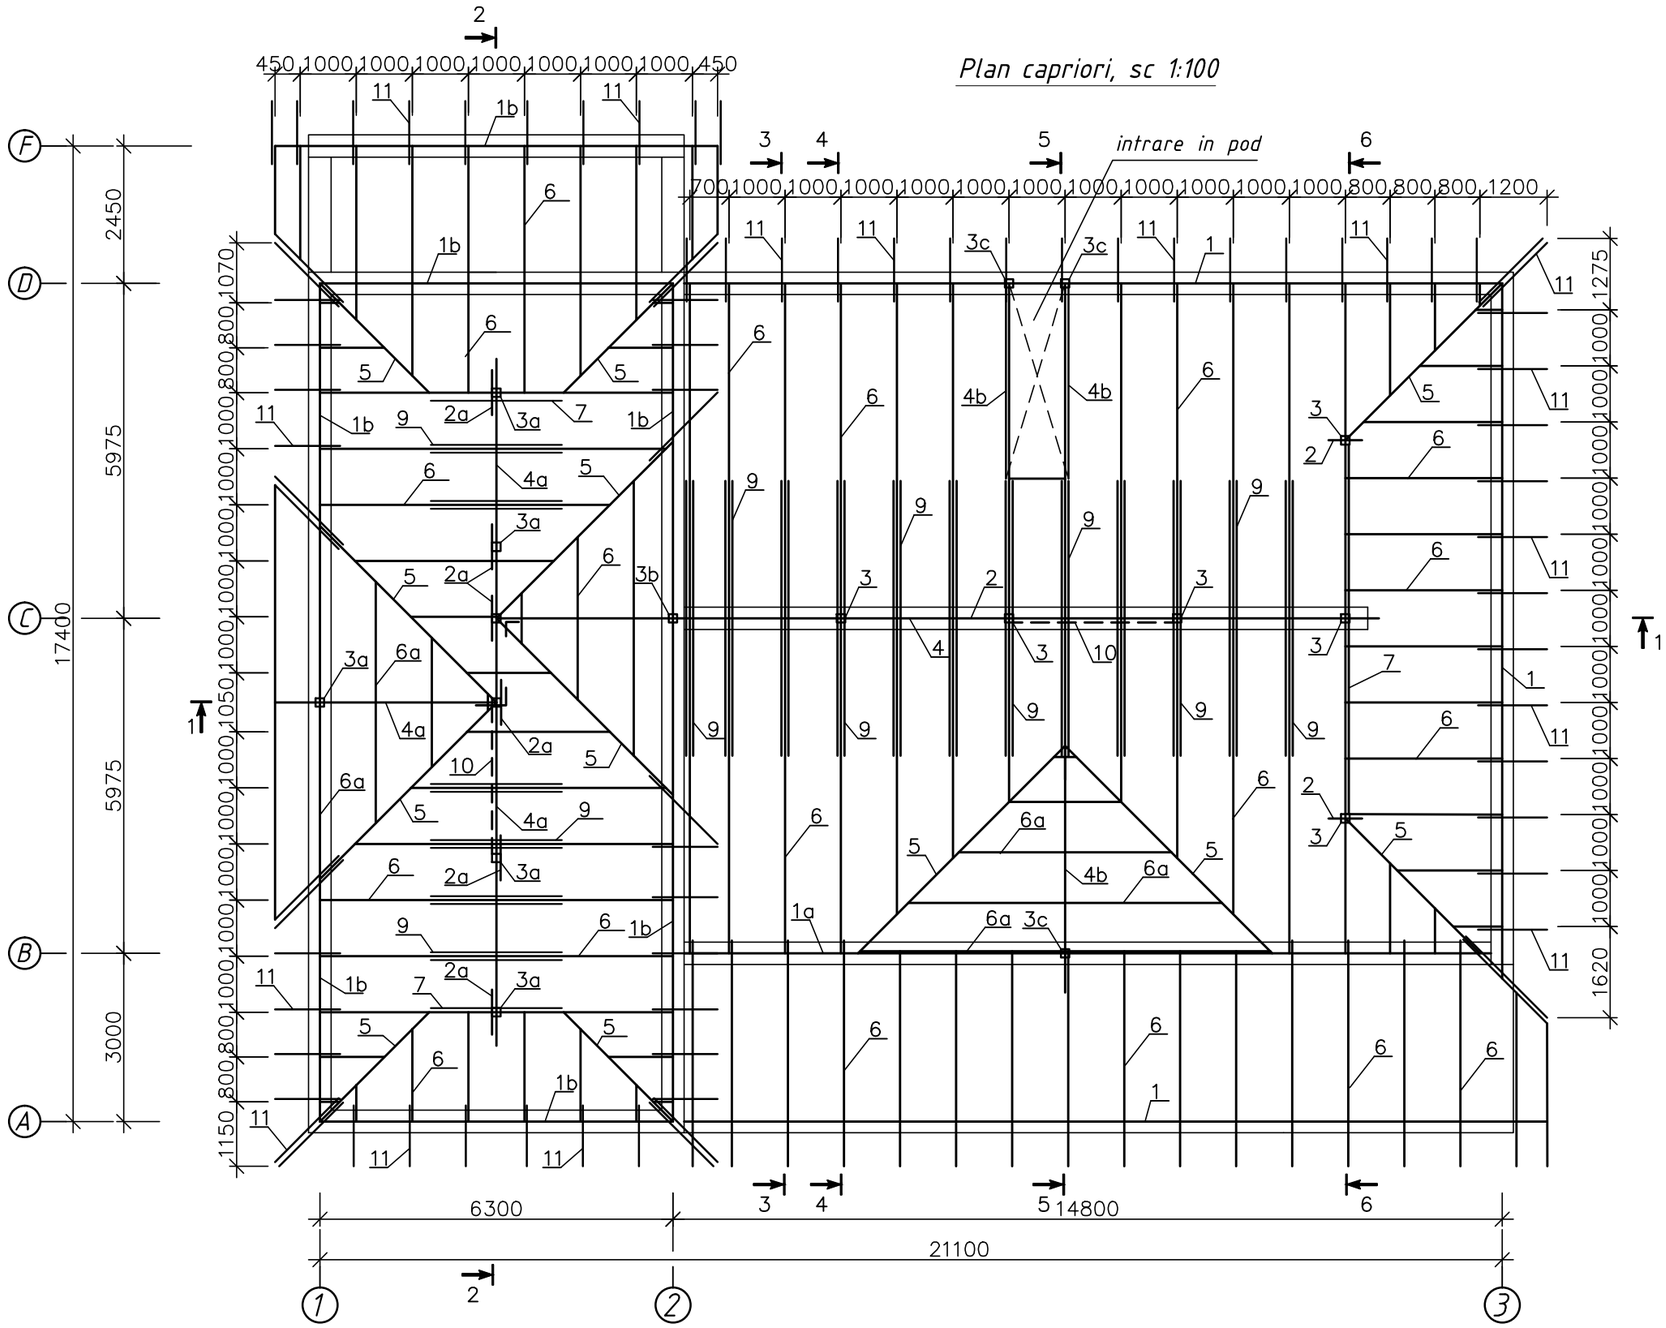

NOTA

Toate elementele sarpantei se vor executa din lemn de conifere categoria II (pin sau brad) cu umiditate maxima de 25%. Calitatea elementelor din lemn trebuie sa corespunda prevederilor CHuΠII-25-80 ,,Constructii din lemn''. Elementele din lemn se vor indeplini conform ГОСТ 24454-80.*
Toate elementele din lemn se vor antiseptiza si se vor proteja impotriva putrezirii si arderii conform CHuΠ 2-03-11-85. Elementele din lemn ce intra in contact cu zidaria, metalul sau elementele din beton se vor izola suplimentar cu 2 straturi de ruberoid. Racordarile intre elementele din lemn se vor indeplini prin intermediul suruburilor, scoabelor sau altor piese metalice.
Elementele metalice de fixare se vor indeplini din otel BCT 3кл, conform ГОСТ 103-2006.
Elementele metalice se vor vopsi cu vopsea pentru metal cu proprietati anticorozive
Sectiuni 1 - 1, 2 - 2, 3 - 3, 4 - 4, 5 - 5, 6 - 6 vezi plansa 23 si 24

				Obiect Nr: 18-2020-SAC			
				Acoperis sarpant si anexa neincalzita la sediul primariei s. Borogani, r. Leova — Beneficiar: primaria s. Borogani			
				Acoperis sarpant si anexa neincalzita	FAZA	PLANŞA	PLANŞE
					PE	22	
ISP			12.20				
Executat			12.20	Plan capriori			