

OFERTĂ COMERCIALĂ

28.01.2025

Denumirea produsului	Cantitatea, buc	Pret unitate, euro, cu TVA	Pret total, euro, cu TVA
Stație de epurare biologică VODALAND Organic ProSBR-25 cu debit Q=25,0m3/24ore , tehnologia de epurare SBR , formata din 2 camere în care au loc cele 5 faze de epurare: - I faza - acumularea apelor uzate menajere si omogenizarea lor în 1 camera (si separare a grasimilor în concentrații reduse la intrare*); - II faza - denitrificarea, aerarea si nitrificarea (3,5-4ore) a apelor uzate menajere; - III faza - sedimentarea materiilor grosiere din apele uzate menajere (1,6-1,8ore); - IV faza - evacuarea apei uzate epurate; - V faza - pomparea namolului activ sedimentat în 1 camera; Corpul stației de epurare este fabricat din PAFS (poliesteri armati cu fibră din sticlă).	1	34 971,50	34 971,50

Total general pe ofertă, EURO, cu TVA: 34 971,50

Denumirea produsului	Cantitatea, buc	Pret unitate, euro, cu TVA	Pret total, euro, cu TVA
Dotare suplimentară: La necesitate statia de epurare din oferta dată poate fi dotată cu Camin in care este încorporat sistem de dezinfectare cu raze UV:	1	6 154,50	6 154,50

Conform **NCM G.03.02:2015**, punctul 7.4. și **NCM G.03.01.2017**, punctul 7.4. - Dezinfectarea apelor uzate menajere și a amestecului acestora cu apele industriale trebuie realizată după finalizarea integrală a treptelor de epurare înainte de evacuarea apelor în emisar sau utilizarea acestora în diferite scopuri.

Vânzătorul garantează calitatea apei epurate pentru stația de epurare din oferta dată **dotată cu sistem de dezinfectare cu raze ultraviolete (UV)**.

Vânzătorul garantează calitatea apelor epurate la ieșire din stația de epurare conform **HG 950 din 25.11.2013 Anexa Nr.1 și Nr.2** la valorilor limită de încărcare a poluanților a apelor uzate industriale și urbane evacuate în corpurile de apă.

* - concentrația grăsimilor la intrare în stația de epurare nu trebuie să depășească **30,0mg/l**, în cazul depășirii acestei concentrații se recomandă instalarea unui **Separator de Grăsimi**.

Achitarea: conform contractului (se discută cu managerul responsabil).

Termen de livrare: până la **35** zile calendaristice (concretizați termenul de livrare cu managerul responsabil, înainte de precomandă)!

Garanția: 24 luni calendaristice, din momentul facturării mărfii și 12 luni calendaristice la părțile electrice, la respectarea condițiilor de instalare corectă a produselor.

PRODUSUL ESTE CERTIFICAT PRIN AVIZ SANITAR, AVIZ ECOLOGIC ȘI EVALUARE TEHNICĂ Nr.02/11-032:2023

Documente anexate la livrarea produsului:

- **pașaportul tehnic al instalației;** - **Evaluarea Tehnică Nr.02/11-032:2023;** - **Avizul Sanitar;** - **Avizul Ecologic;** - **factura fiscală;**
- **act primire/predare;** - **garanția.**

Vânzătorul oferă **contracost mentenanță (întreținere)**, în procesul de exploatare a instalației și anume:

- **asistență la întreținerea instalației;**
- **asigurarea vidanjariei instalației minim 1 data la 6 luni pentru buna funcționare;**
- **verificarea automatizării/părții electrice din cadrul instalației;**



Vânzătorul garantează asistență la montare și punere în funcțiune a instalației!

Oferta valabilă 30 zile calendaristice.

! GĂSIȚI DETALII OFERTĂ PE URMĂTOARELE PAGINI !



Станція біологічної очистки OrganicProSBR-25 м³/добу (М 1:40)

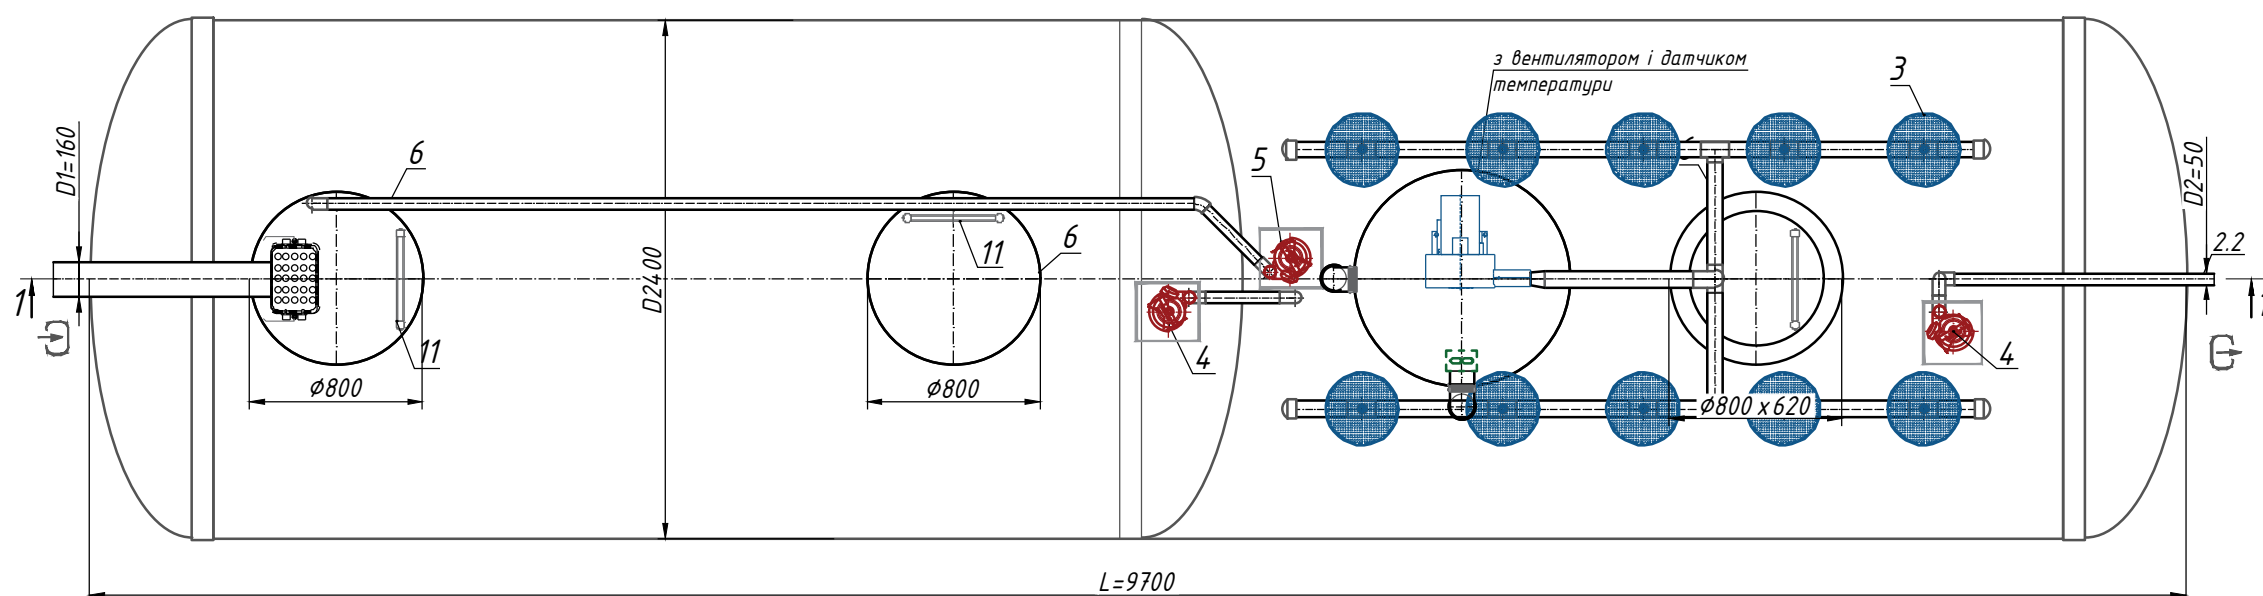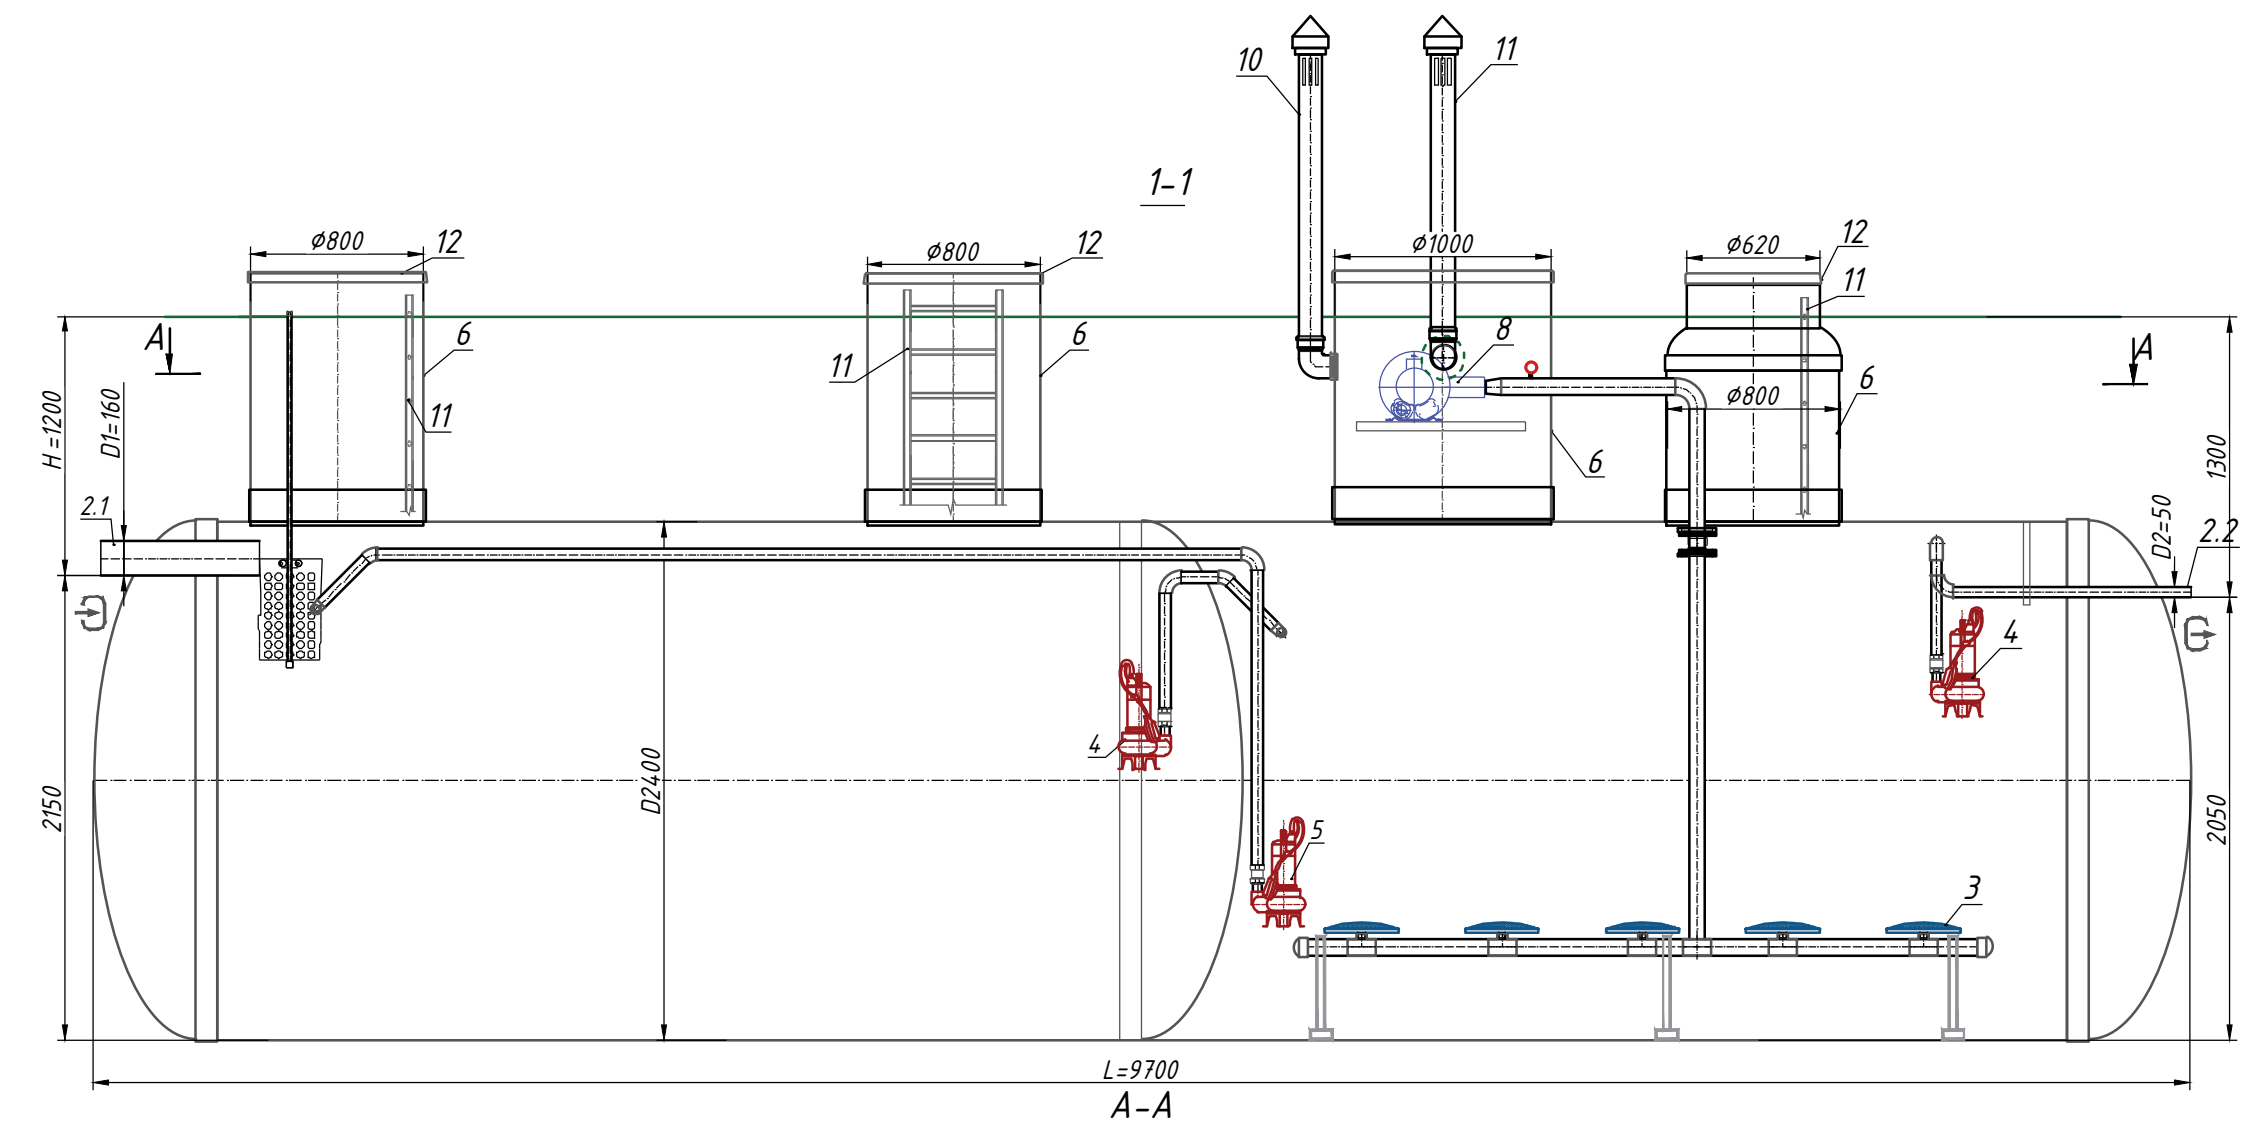

Специфікація матеріалів та обладнання. Стандартна комплектація ** (Табл.1)

Поз .	Позначення	Найменування	Кіл.	Маса од., кг	Примітка
1	Vodaland	Станція біологічної очистки OrganicProSBR-25, продукт . 25 м 3/добу ,склопл ., D=2400 L=9700 мм (35,7 кВт/добу, макс.год. 5,15 кВт):	1		компл.
2.1, 2.2	D1- Підвідний патрубок D2- Відвідний патрубок	Патрубок ПВХ SN4 Ø 160/50	1/ 1		компл.
3		Дискові аератори HD(або трубочасті аератори TD63)	1		компл.
4	Перекачування стоку	Насос Pedrollo VX(m) 15/50 з трубною одв 'язкою D50(63) (1.1кВт, 220/380 В)	2		компл.
5	Перекачування осаду / мулу	Насос Pedrollo VX(m) 10/35 з трубною одв 'язкою D50(63)(0,75 кВт, 220/380 В)	1		компл.
6		Технологічна надставка Ø800/Ø800 x 620/Ø1000	2/1/ 1		компл.
7		Корзина для збору сміття L, склопласт.	1		компл.
8		Вихрева повітрорудка SEKO BL42000202200 (2.2 кВт, 380) зі зворотним клапаном	1		компл.
9		Вент.патрубок ПВХ SN4Ø110(160) з грибком , L=1500 мм	1		компл.
10		Вент.патрубок ПВХ SN4Ø110(160) з грибком , L=1500 мм; вентилятор Ø100(150) (14 Вт); датчик температури	1		компл.
11		Драбина універсальна (алюм.)	3		компл.
12		Кришка склопластикова Ø620/Ø800/Ø1000	1/2/ 1		компл.

****Виріб відвантажується згідно Стандартної комплектації (Табл.1), якщо інше не вказано в Додатковій комплектації (Табл.2)**

Примітка :

*Н – глибина залягання підвідного патрубку, мм (в стандартній комплектації Н до 1200 мм). Н приймає кратною 100 мм.

При оформленні горловини А.З - загальна висота виробу менша на 200 мм.

***Виріб відвантажується згідно Стандартної комплектації (Табл.1), якщо інше не вказано в Додатковій комплектації (Табл.2). Повна комплектація виробу погоджується з менеджером.*

***Виробник залишає за собою право вносити конструктивні і схемні зміни, які не погіршують характеристики виробу в цілому.



Допустиме відхилення під час виготовлення виробів складає до 1-3%.

Додаткова інформація: _____

[illegible]

Формат А4х3

Станція знезараження ОДУВ-6 (М 1:25)

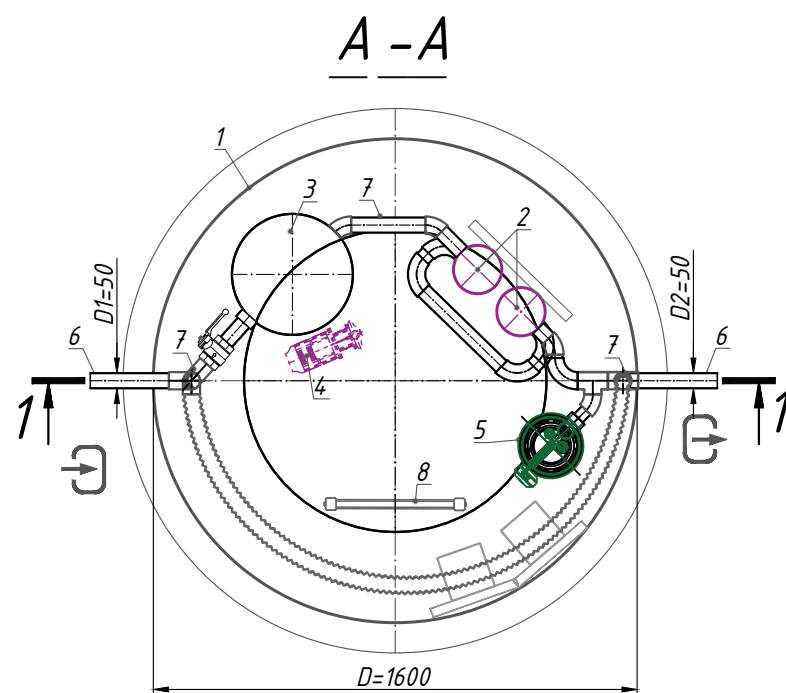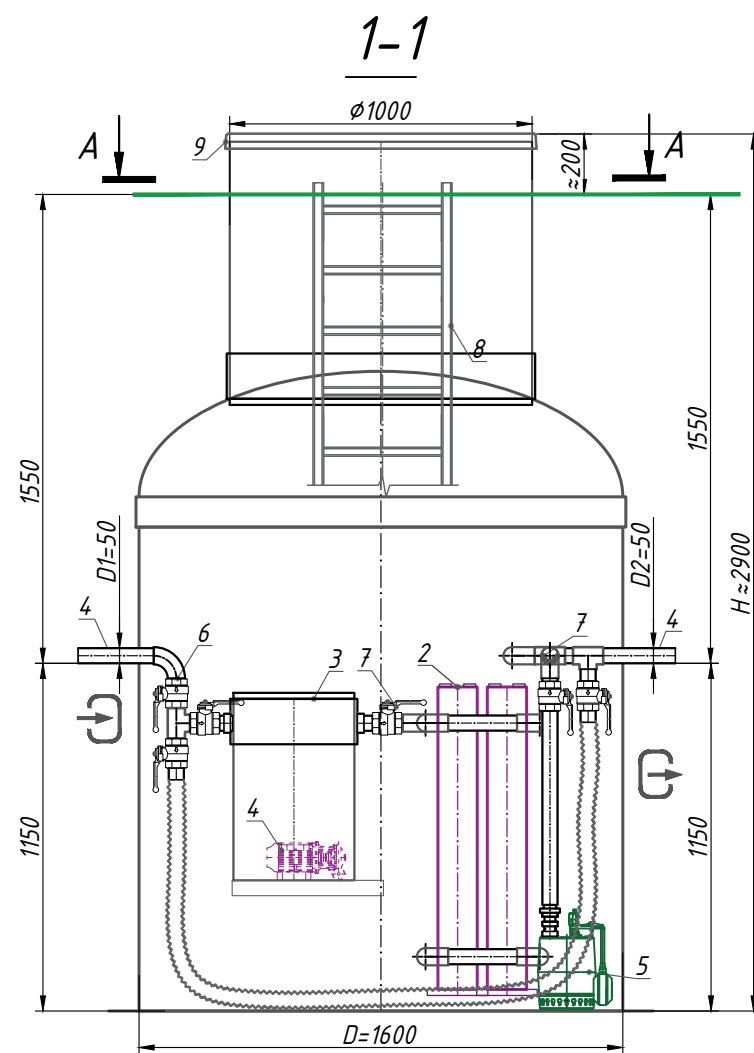

Специфікація виробів, обладнання і матеріалів

Поз.	Позначення	Найменування	Кіл. (шт. м)	Маса од., кг	Примітка
1	Vodaland	Колодязь знезараження з УФ-лампою ODUV-6 D=1600, H=2900 мм:	1		компл.
2		Лампа знезараження 25 м ³ /добу Electro Steriliser UV-C E-PP2-110-EU (2,5-4,2 мЗ/год) 0,13 кВт, 220 (або аналог)	1		компл.
3		Фільтр доочистки Etaux V550 (або аналог)	1		компл.
4		Насос для промивки ламп Pedrollo PKm 60 з колбою 0,45 кВт, 220	1		компл.
5		Дренажний насос Pedrollo TOP 2 - GM	1		компл.
6	D1- підвідний; D2- відвідний	Патрубок ПВХ SN4 D1= 50/ D2= 50	2		компл.
7		Трубка обв'язка ПВХ SN4 Ø50 з вентиллями Ø50 та дайнасос-шлангом	3		компл.
8		Драбина універсальна (алюм.), L=2000 мм	1		шт.
9		Склопластикова кришка Ø1000	1		шт.
10					


Примітка :

Всі розміри вказані в мм, якщо не зазначено іншого.

Виробник залишає за собою право вносити конструктивні і схемні зміни, які не погіршують характеристики виробу в цілому.

Допустима похибка виготовлення складає 1-3%.

Зм.	Кіл.	Лист	№ док.	Підп.	Дата						
									Стадія	Лист	Листів
										2	
						Колодязь знезараження з УФ-лампю ODUV-6					

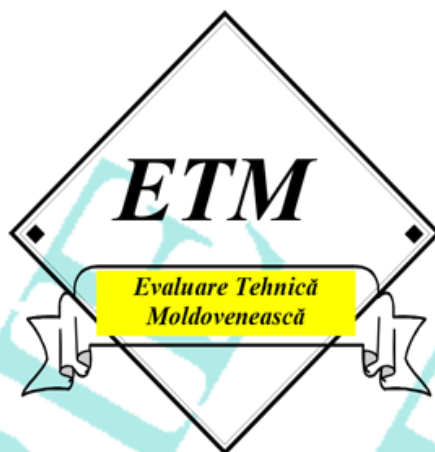

Evaluare tehnică
Nr. 02/11-032:2023

Valabilitate până la 30.11.2025
(prelungeste ET Nr. 02/11-043:2020)

Cod NM MD
**Stații de epurare biologică ape menajere și
de producere tip ECO, SBR, CAS și MBBR, marca VODALAND**

Titular: "Vamora Grup" SRL, mun. Chișinău,
bd. Moscova 15/2, ap.26, tel. 373 69915083,
022780007, c.f. 1003600046895

Producător: "FIBERICA" LLC, Ucraina, Cherkassy region,
or. Cherkassy, str. Rizdvyana, 290.

Evaluarea tehnică a fost emisă de ICȘP "INMACOMPROIECT" SRL, MD 2015, mun. Chișinău, str. Sarmizegetusa nr. 15, tel/fax 022 52-11-30, Grupa specializată nr. 11 "Lucrări de gospodărie comunală, alimentări cu apă, canalizări, stații de tratare și epurare, transport urban și salubritate".

Prezenta evaluare tehnică conține 18 pagini și anexa 48 pagini care face parte integrantă din prezenta evaluare.

Prezenta evaluare tehnică este eliberată în conformitate cu Regulamentul cu privire la organizarea și funcționarea ghișeului unic de elaborare a evaluării tehnice în construcții, în baza anexei nr. 1 la Hotărârea Guvernului nr. 913 din 06 noiembrie 2014.

***Prezenta Evaluare tehnică este valabilă numai însoțită de avizul tehnic al
Consiliului Tehnic Permanent pentru Construcții și nu ține loc de Certificat de calitate***

AVIZ SANITAR
PENTRU PRODUSELE ALIMENTARE ȘI NEALIMENTARE Nr. P-19412/2024
Санитарное заключение для пищевых и непищевых продуктов
din/от 06 martie 2024

Prin prezentul aviz sanitar se confirmă că producerea, importul, utilizarea și desfacerea produselor / echipamentelor
Настоящим санитарным заключением подтверждается что производство, ввоз, использование и реализация продукции / оборудования
Stații de epurare biologică a apelor menajere și de producere de tip ECO, SBR, CAS și MBBR, marca "Vodaland" cu
capacitatea de la 0,5 m3/zi pînă la 50,0 m3/zi

sunt conforme Regulamentului (lor) sanitar (e) / соответствуют санитарному (ым) регламенту (ам) (se va indica denumirea completă a
Regulamentului (lor) sanitar (e) / указать полное наименование санитарного (ых) регламента (ов))
HG nr.950 din 25.11.2013

Organizația-producătoare/importatoare, țara de origine / организация произв./импортер, страна происхождения
Ucraina

Destinatarul avizului sanitar / получатель санитарного заключения
VAMORA GRUP S.R.L., Republica Moldova, mun. Chișinău, sec. Riscani, bd. Moscova, 15, bloc. 2, ap./of. 26

Temei pentru recunoașterea conformității produselor Regulamentului (lor) sanitar (e) menționat (e) a servit /
Основанием для признания продукции указанному (ым) санитарному (ым) регламенту (ам) послужило
Demers, evaluare tehnică nr. 02/11-032:2023 emisă de ICȘP "INMACOMPROIECT" SRL mun. Chișinău, raport de
încercare nr.242 din 23.09.2021" efectuat de "Laboratorul Investigații de Mediu" SRL, declarația de conformitate nr.001/24-
11-2023
(a enumera documentele de însoțire, buletinele de analiză / перечислить сопроводительные док., протоколы исслед.)

Caracteristica sanitară a produselor / санитарная характеристика продукции:

Parametrii (factorii) / показатели (факторы)

Normativul sanitar / санитарный норматив

CBO5, mg O2/l < 25,0
CCO, mg O2/l < 125,0

Număr bacterii coliforme lactozopozitive, UFC/l 5000

Alți parametri corespund prevederilor HG nr.950 din 25.11.2013

Domeniu de utilizare / Область применения:

epurarea biologică a apelor menajere și de producere pentru localități și obiective separate

Condițiile necesare de utilizare, depozitare, transportare, măsurile de securitate / Необходимые условия использования, хранения, транспортировки, меры безопасности:

avizarea suplimentară a amplasării instalațiilor și evacuării apelor epurate în fiecare caz concret

AVIZUL SANITAR este valabil pînă la / Санитарное заключение действительно до: 31.03.2025

DIRECTORUL AGENȚIEI NAȚIONALE PENTRU SĂNĂTATE PUBLICĂ

Nicolae Jelamschi



ACESTI DOCUMENT ESTE PROPRIETATE VAMORA C
ÎN CAZUL DEPISTĂRII ACESTUI DOCUMENT CA FIIND UN ALT TIP DE PRODUS/MARFĂ, VAMORA GRUP SRL
DREPTUL DE A ATACA FAPTELE NEDEPTE ÎN JUI

ACADEMIA DE ȘTIINȚE
A MOLDOVEI

INSTITUTUL DE ECOLOGIE
ȘI GEOGRAFIE

str. Academiei, 1, Chișinău,
MD-2028

tel. 0 22 73.15.50;

tel/ fax 0 22 73.98.38,
0 22 21 11 34

E-mail: ieg@asm.md
geographyasm@yahoo.com



ACADEMY OF SCIENCES
OF MOLDOVA

INSTITUTE OF ECOLOGY AND
GEOGRAPHY

1, Academiei str. Chișinău,
MD-2028

tel. 0 22 73.15.50;

tel/ fax 0 22 73.98.38,
0 22 21 11 34

E-mail: ieg@asm.md
geographyasm@yahoo.com

Nr. 28

28 ianuarie 2012

La scrisoarea nr. 03 din 14.01.2016

Vamora Grup SRL, mun.
Chișinău, Republica Moldova

Prin prezenta Institutul de Ecologie și Geografie Vă remite Expertiza Ecologică a Stației (fosei septice) de epurare a apelor uzate menajere, marca Rainpark, producator ООО „Standart-Park”, Ucraina.

Documentele anexate:

1. Scrisoarea „Укр. Науково-дослідний і павчальний центр проблем стандартизації, сертифікації та якості”, seria AA, nr. 004927, de confirmare a includerii produselor de marca „Rainpark”, cod ДКПП 45.21.64 din 23.12.2013 cu nr de înregistrare 5-10/05-09-10173 în registrul „Переліку продукції, що підлягає обов'язковій сертифікації в Україні”, nr. 28 від 01.02.2005 р,
2. Certificat „Укр СЕПРО” de confirmare a produselor „Rainpark” normativelor ucrainene și europene: ДКТУ ISO 9001:2009 „Системи управління якістю Вимоги”, nr. din 06.09.2013, valabil – 05.09.2018.
3. Proces verbal nr. 96/1 din 05.03.2014 al „Науково-Виробнича Фирма СОТИС” de analiză a probelor de aer, ce confirmă că poluarea de la separatoarele de produse petroliere, marca „Rainpark”, nu depășește limitele admise ucrainene „Державних санітарних правил охоронії атмосфери повітря населених місць”, ДСП -201-97.
4. Proces verbal nr. 96/2 din 05.03.2014 al „Науково-Виробнича Фирма СОТИС” de analiză a probelor de aer, ce confirmă că poluarea de la separatoarele de grăsimi, marca „Rainpark”, nu depășește limitele admise în normativul ucrainean „Державних санітарних правил охоронії атмосфери повітря населених місць”, ДСП -201-97.
5. Avizul sanitar al Ministerului Protecției Sănătății și Serviciului Sanitar-Epidemiologic de Stat al Ucrainei „Висновок Державної Санітарно-епідеміологічної експертизи” nr 05.03.02-07/103889 din 25.10.2011 ce confirmă corespunderea „Системи очистки стічних вод „Rainpark”. Очищення зливових, виробничних, господарсько-побутових стічних вод” normativelor din Ucraina și poate fi acceptat pentru utilizare.
6. Avizul sanitar al Ministerului Protecției Sănătății și Serviciului Sanitar-Epidemiologic de Stat al Ucrainei „Висновок Державної Санітарно-епідеміологічної експертизи” nr 05.03.02-04/60823 din 01.10.20146 ce confirmă corespunderea Separatoarelor de hidrocarburi (produse petroliere), de grăsimi și a sistemelor de epurare a apelor uzate marca „Rainpark”, cod ДКПП. 22.23, normativelor Ucrainei „Державних санітарних правил охоронії атмосфери повітря населених місць”, ДСП -201-97, „Санитарные нормы допустимого шума в помещениях жилых и общественных зданий на территории жилой застройки”.
7. Certificatul din 06.09.2013 al „...” de corespundere a produselor ТОВ „Standart-Park” actelor normative ale Ucrainei ДСТУ „Системи Управління якістю Вимоги” și ISO 9001:2009.
8. Procesul verbal nr. 74/1 din 01.07.2014 al instituției private „Науково-Виробнича Фирма” СОТИС (or. Cernăuți, Ucraina) de analiză a probelor de apă uzată până și după tratare ТОВ „Standart-Park”.
9. Procesul verbal nr. 74 din 01.07.2014 al instituției private „Науково-Виробнича Фирма” СОТИС (or. Cernăuți, Ucraina) de analiză a probelor de apă uzată până și după tratare ТОВ „Standart-Park”.
10. Scrisoarea nr. 03 din 14.01.2016 de la Vamora Grup SRL, mun. Chișinău, privind solicitarea expertizei ecologice la tehnologia de epurare a apelor uzate și separatoarele de produse petroliere și grăsimi marca „Rainpark”, producător ООО „Standart-Park”, Ucraina.

Anexă: Expertiza ecologică a Stației (fosei septice) de epurare a apelor uzate menajere, marca Rainpark, producator ООО „Standart-Park”, Ucraina – 13 file.

Director, dr. hab., conf. univ.

P. Cuza

Dr. Târîță A., Tel. 0 22 72 17 74

