


TEREN MULTIFUNCTIONAL S 1:200
(Plan marcaj linii teren de sport multifunctional)

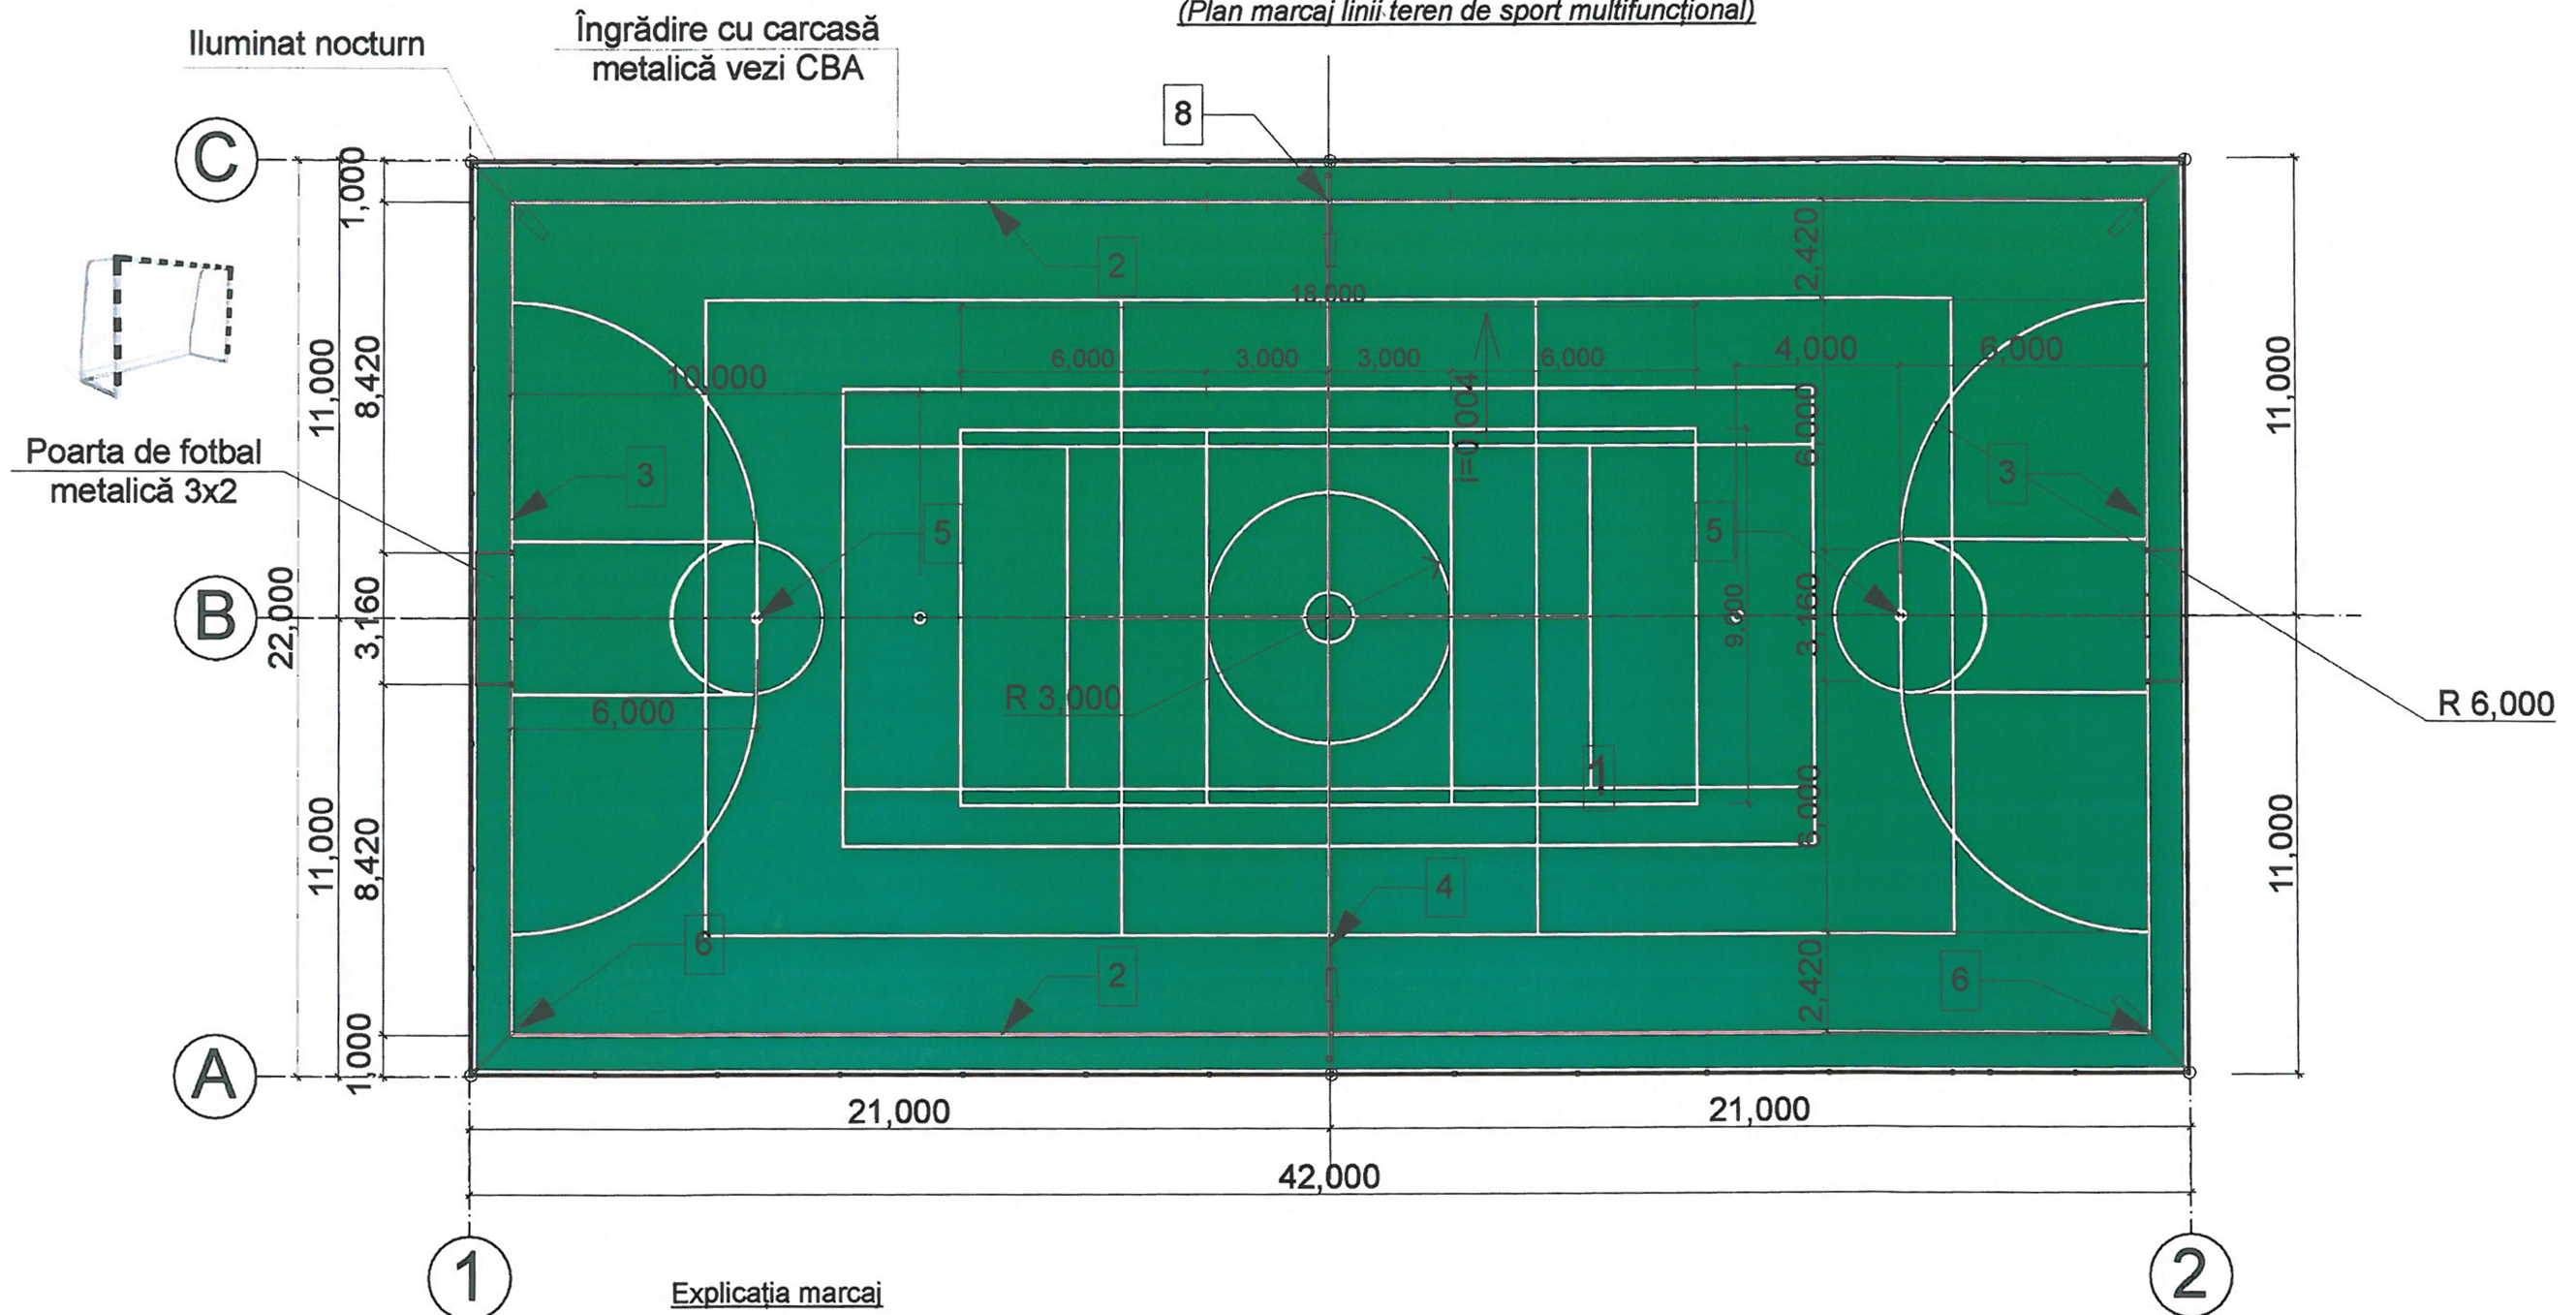

Explicația marcaj

- 1 - Teren de sport multifuncțional - 924,00m²
- 2 - Linii laterale
- 3 - linia Porții
- 4 - Linia de centru
- 5 - Cota loviturii de pedeapsă
- 6 - Sector lovitură de colt
- 7 - Zona de securitate
- 8 - Zona jucătorilor de rezervă

Verificator de proiecte 097
Tăvăluc Vladimir
Domeniile A.2,3

N. de înregistrare a avizului
Valabil de la 22.12.2021 până la 22.12.2026

Nota: Acoperirea artificială, portile de fotbal, marcarea terenului de sport multifuncțional se reprezintă convențional.
Dimensiunile terenului de sport multifuncțional 42,00x 22,00 m. Latimea liniilor de marcaj maxim 120mm.
Liniile fac parte din suprafața terenului.
Lungimea totală a liniilor de marcaj - 620m

Beneficiar: Primăria Bălășești, reprezentant Neaga Elena				Nr. 11/03 - 2023 - SAC		
"Teren de sport multifuncțional pe terenul cu nr. cad.: 7460207.013", situat în intravilan, sat. Sloveanca, r-nul Sîngerei.						
TEREN DE SPORT MULTIFUNCTIONAL				Faza	Plansa	Planse
				P	11	
TEREN MULTIFUNCTIONAL S 1:200 (Plan marcaj linii de joc)				"ELA HOUSE" S.R.L.		

