


FAȚADĂ ÎN AXELE E/7 -A/7, sc.1:100

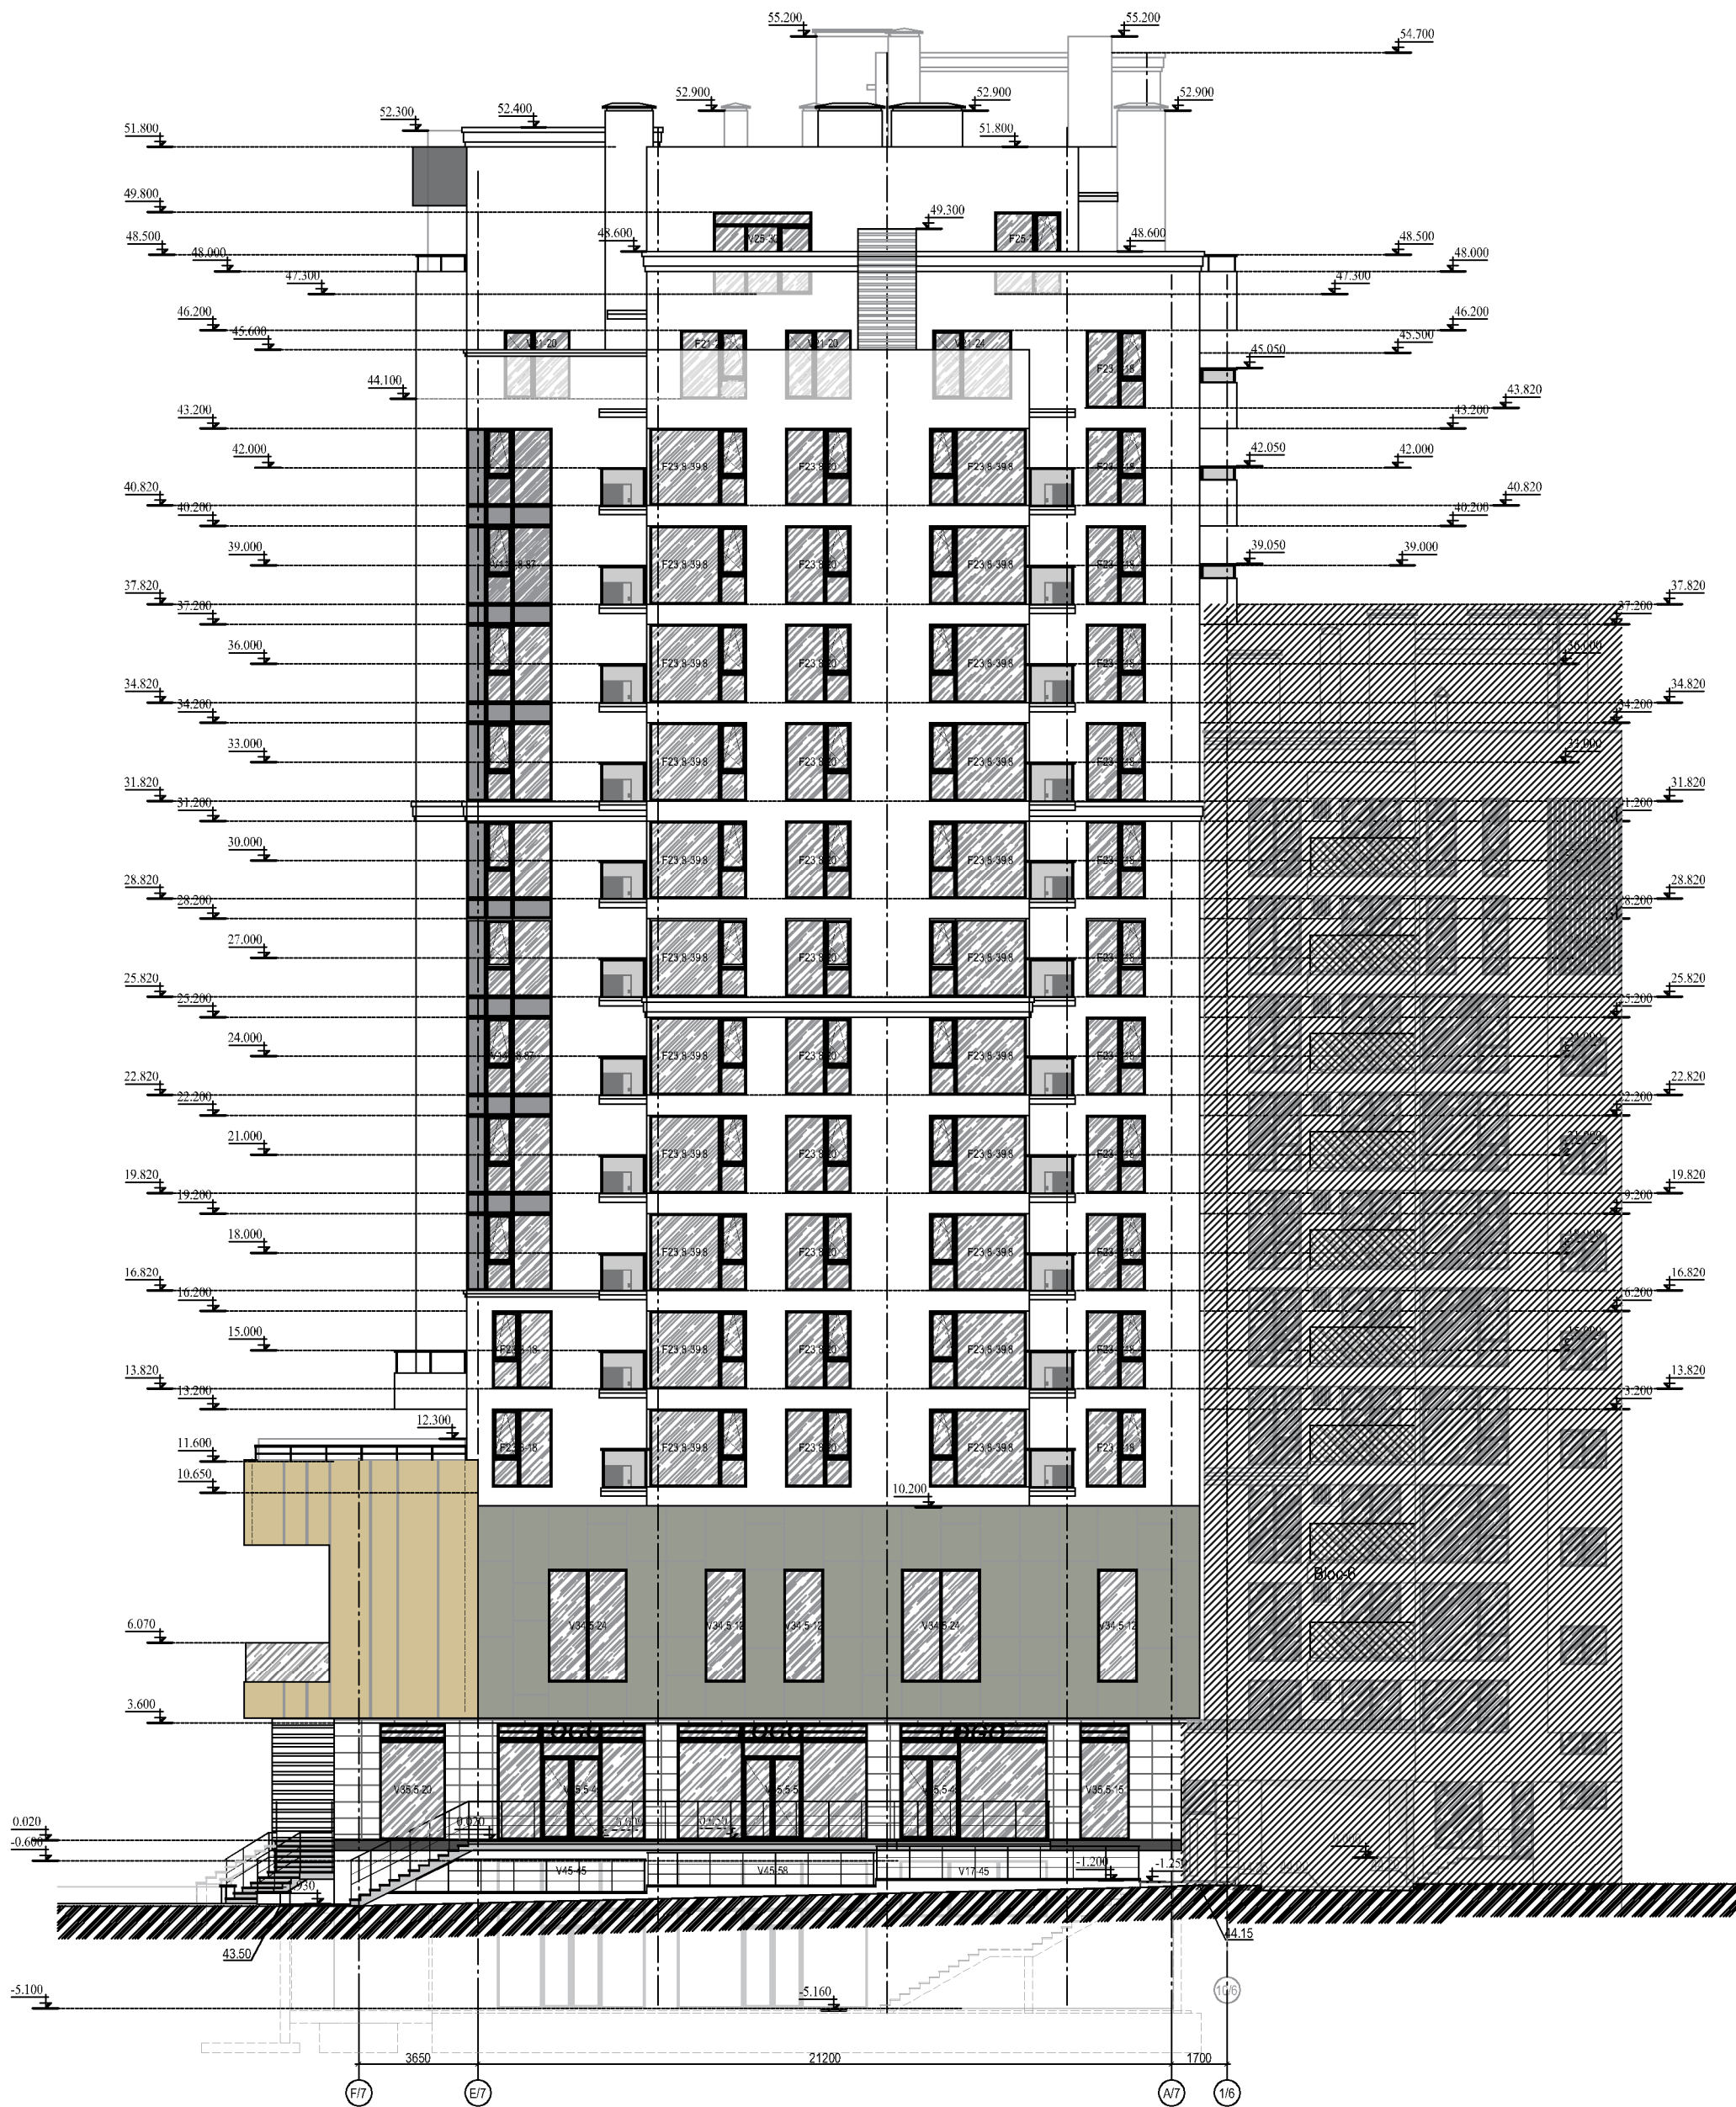

				345/21-7-SA		
				Construirea, în tranșe, a unui ansamblu rezidențial, cu obiective comerciale/prestări servicii, parcări auto subterane și parcare auto supraetajată (modificarea documentației de proiect) pe ter cu nr.cad.0100423.29,0100423.540, 0100423.541 din mun.Chișiud, str. Tudor Vladimirescu l		
	Nume	Semnat	Data			
A.S.P.	I.Carpov		12.23	Faza	Planșa	Planșă
Arhitect	V.Comerzan		12.23	TRANSA II	PE	51
Arhitect	V.Craib		12.23		68	