PLAN ETAJ I

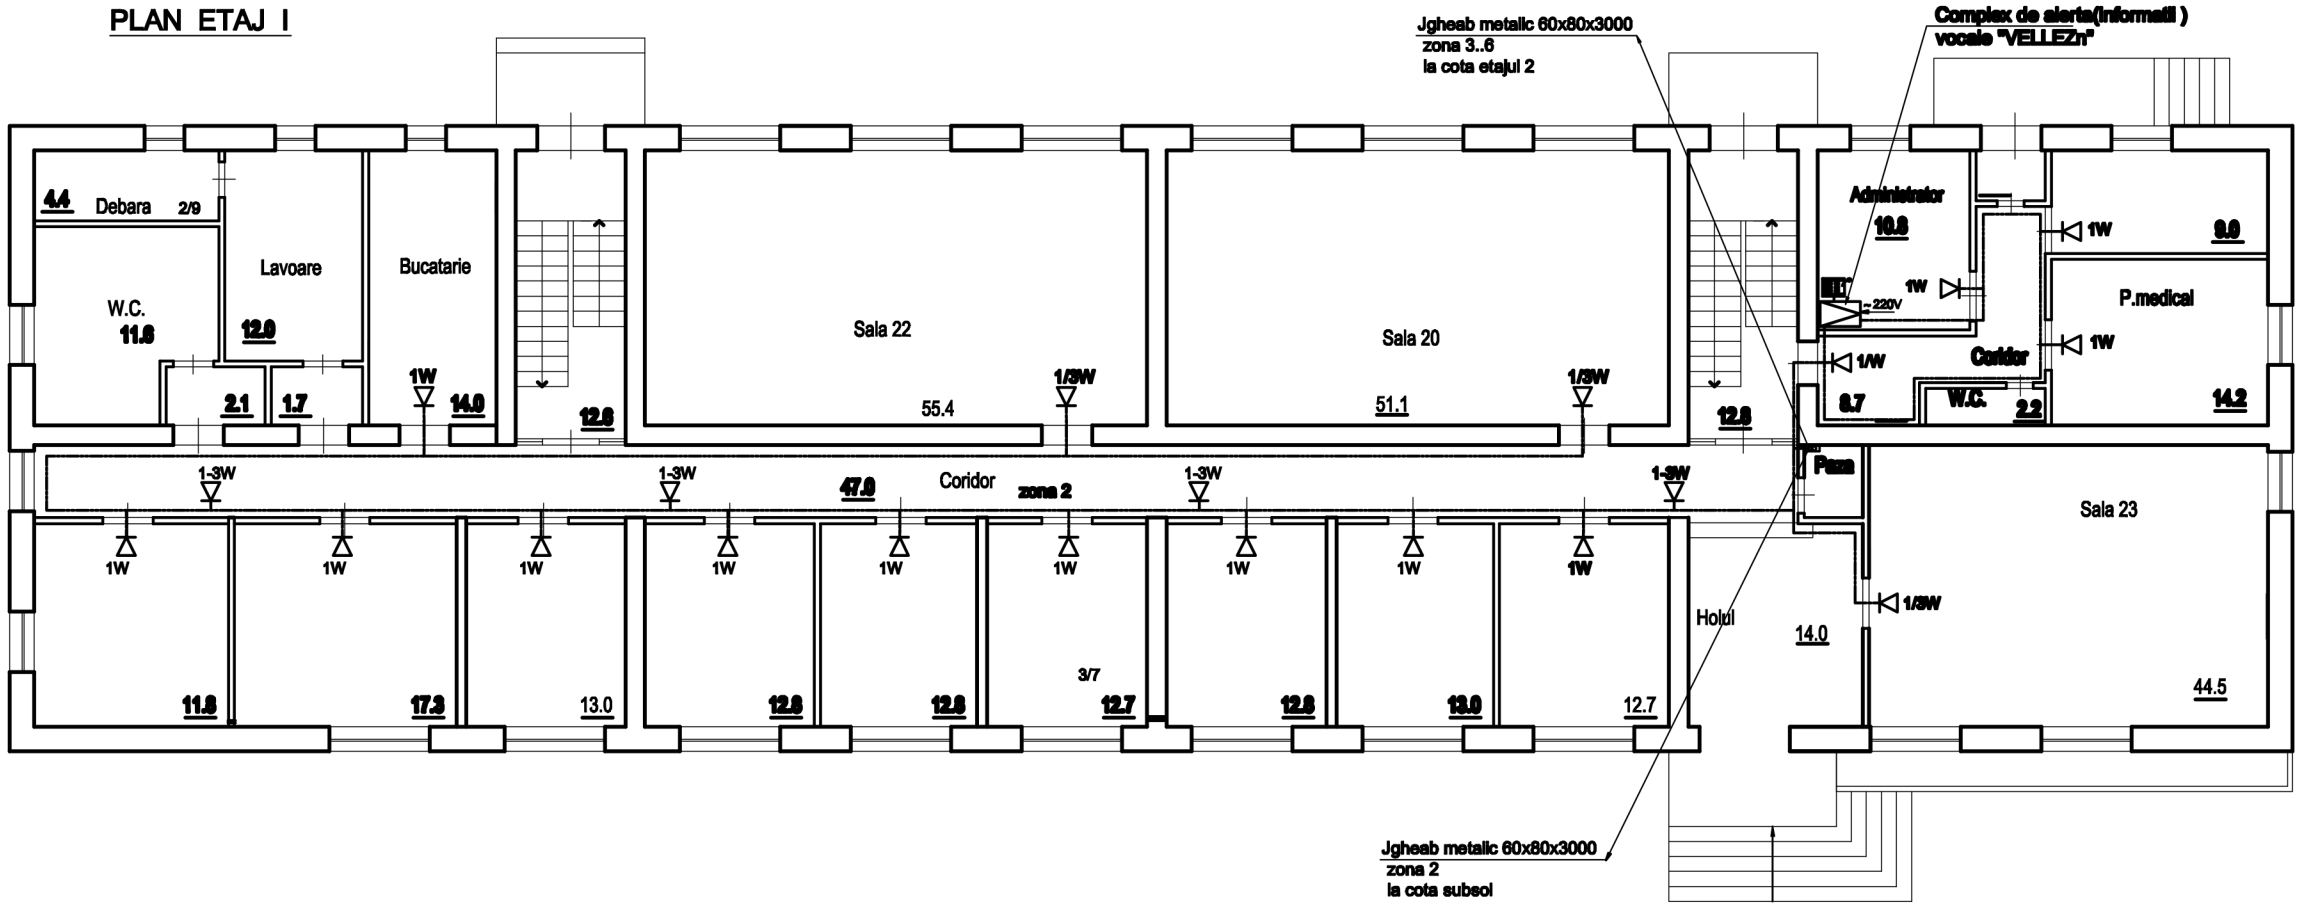

PLAN ETAJ SUBSOL

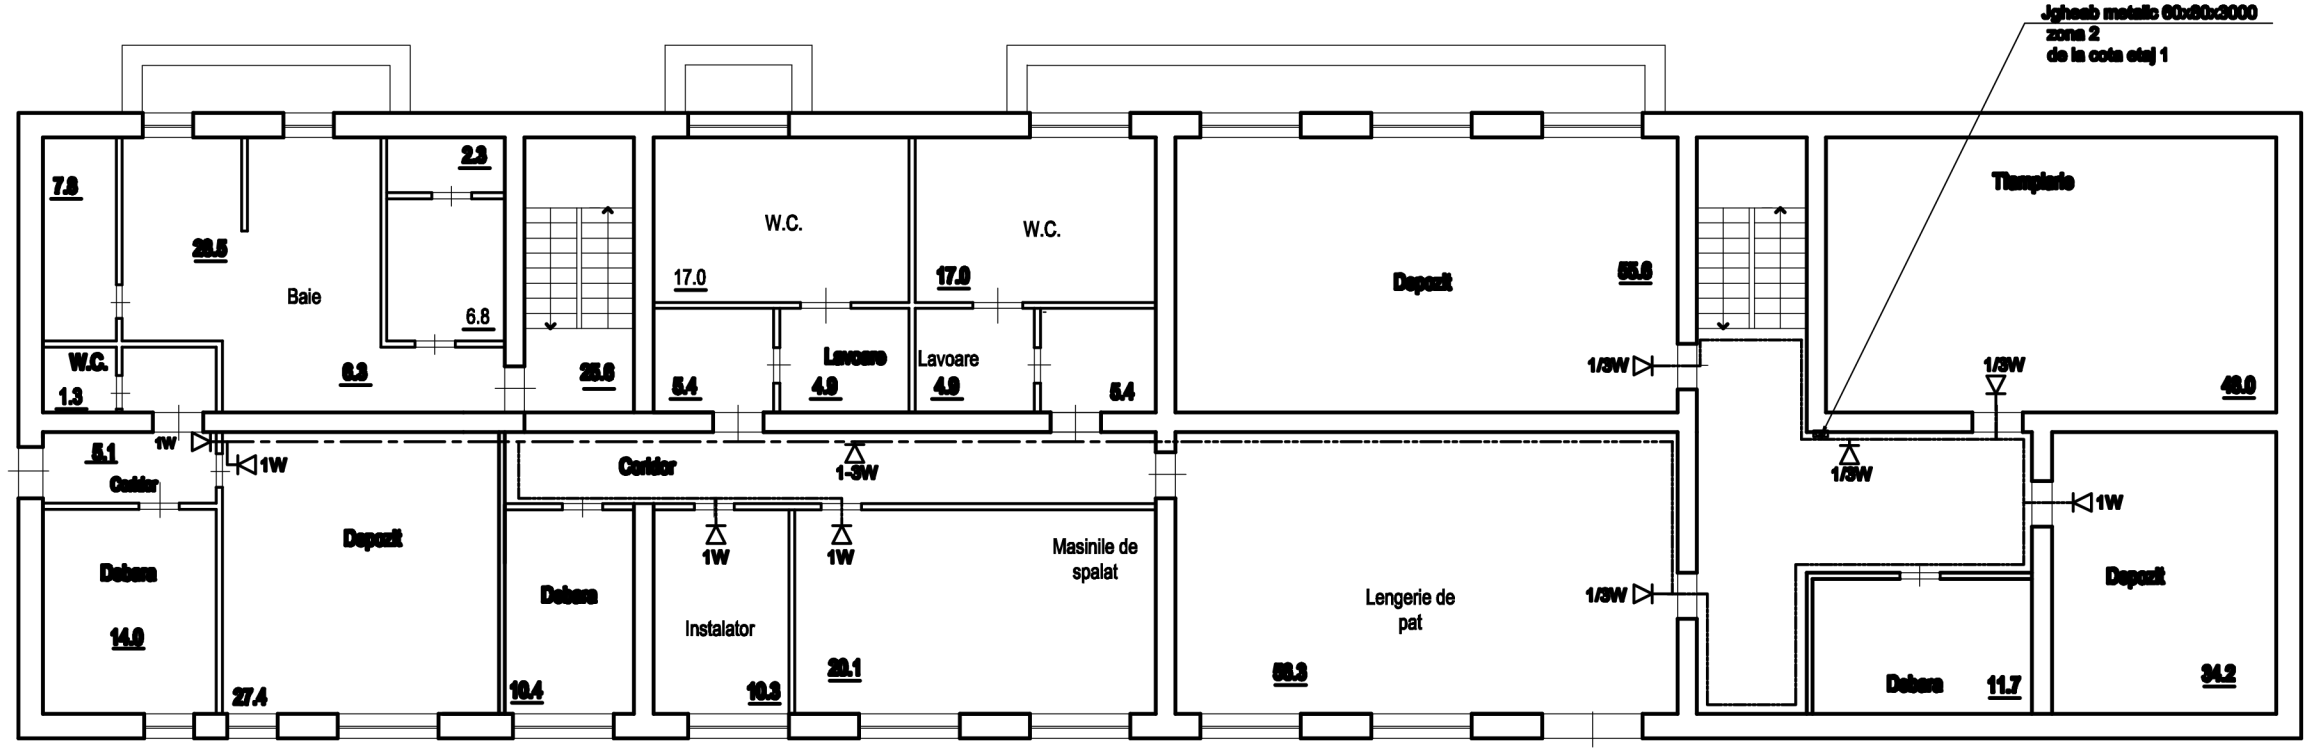

Marcare conventionale

- Amplificator VELLEZ DMS01-48
- Difuzor de perete 1/3 AC100 ПН
- Panou cu microfon
- Cablul retele de avertizare

NOTA :

1.Planse data de citit impreuna cu planse S I-1;2;4.
2.Retelele inştiintare si evacuare de incendiu de amplasat pe perete,tavan in cablu-canal.
3.Difuzorii de montat pe perete.
4.Evacuarea in caz de incendiu se incepe de la etajul 5 .

						Nr.01/2020- SI
						Proiectarea sistemului de incendiu in IP"Centrul de Excele şii în Economie şi Finanţe " din str.M.Costin nr.26/1 , mun. Chisinau
mod.	Nr.sec.	planşa	Nr.docum.	semnatura	data	
						Caminul nr.26/1 — faza: PE; planşa: 8; planşe:
Spec.princ.						Plan trasare retele semnalizare de avertizare si evacuare , la subsol si etajul 1.
Elaborat						