

Schema de amplasare a portiunii de drum reparat

$$L=140m, b=5.0m$$



CONCILIU RAJONAL HINCESTI  
SECTIA CONSTRUCII  
AVIZ

*M. Rădulescu*

Lucrari de reparatie a drumului L524 de acces spre s. Balceana (nr 55101010213)	Etapă	Foaie	Foi
	1	2	


Cont:			
Execut:			

Schema de amplasare

Conciliul Raional  
Hincesti

## Schema de executie a drumului L-524 de acces spre s Balceana (L=140.0m)

### Sectiunea 1-1

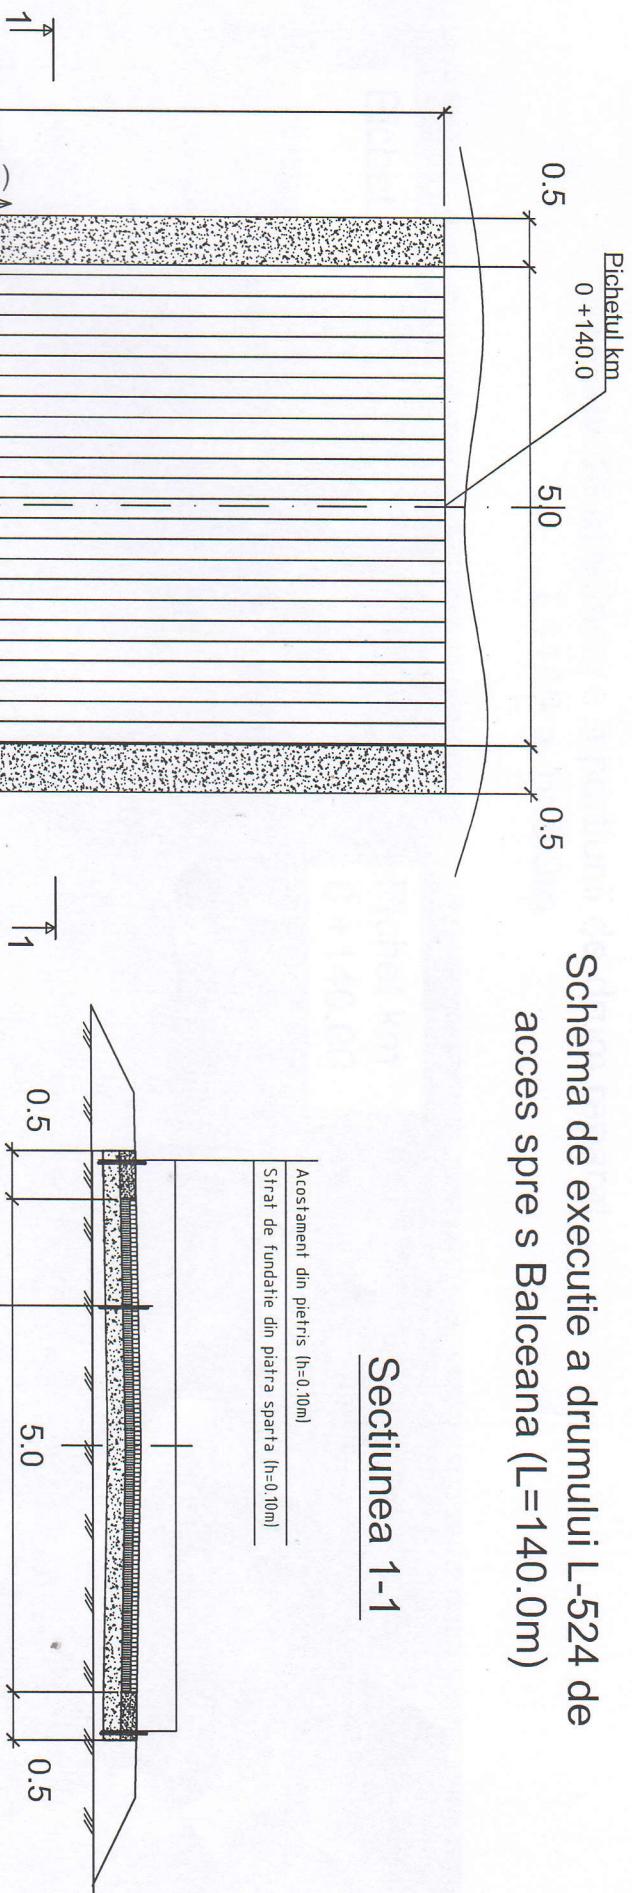

**Nota:**

1. Punctul km 0 corespunde cu intersecția drumurilor G100 și L524
2. Acostamentele se vor executa cu piatră, pe o lățime de 0.5 m pe ambele parti.
3. Stratul de fundație din piatră a drumului (h=10cm) se va executa pe lățimea totală a drumului (6m), inclusiv acostamentele.
4. Acostamentele se vor executa cu un grad de înclinare de 4° pentru a asigura surgereala apei de pe platforma drumului.

					Lucrari de reparatie a drumului L524 de acces spre s. Balceana (nr. 5310000213)	Etapa	Foaie	Foi
Constr.						2	2	
Execut.					Schema de executie			Consiliul Raional Hincesti