Силовое электрооборудование.
План на отм. 0,000.
(М 1:100)

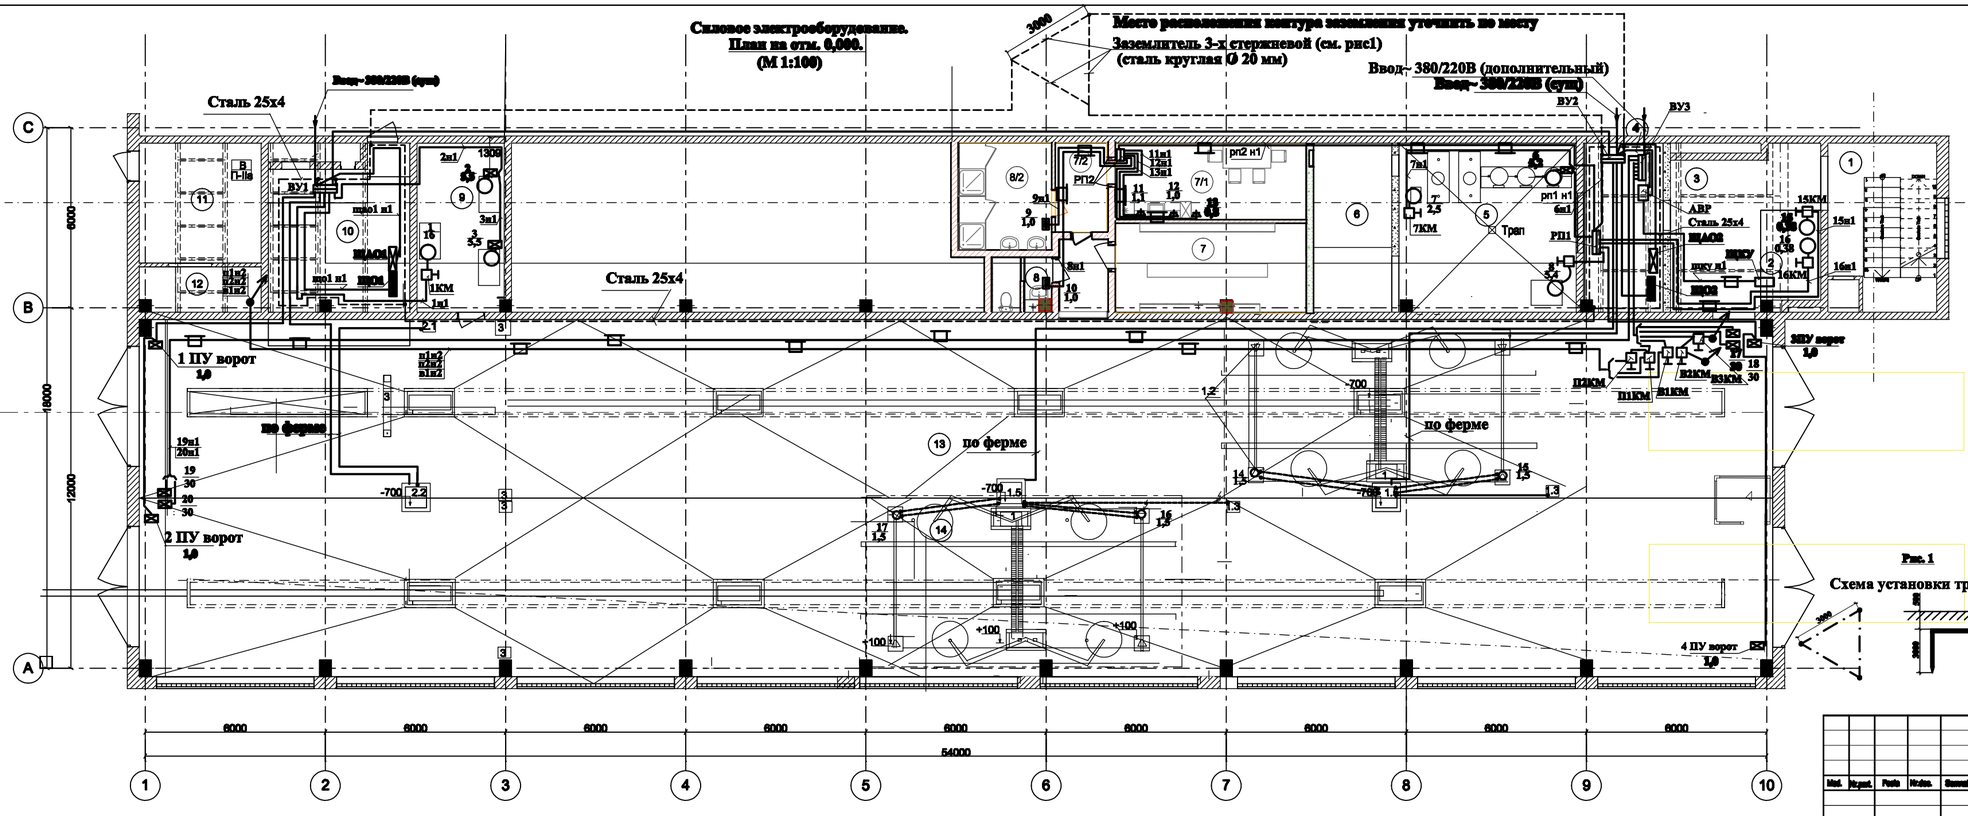

Explicatia incaperilor

№	Denumirea incaperii	Suprafata m2
1	Casa scarii	19,43
2	Elevatorul retelei termice	5,97
3	Camera de ventilare	19,92
4	Dulapuri distribure electrica	19,92
5	Statie de filtrare a apei	33,50
6	Incapere auxiliare a spalatorilor-maturatilor	33,50
7	Vestiarele angajatilor spalatorial	35,71
7	Vestiarele angajatilor spalatorial	16,62
8	GTS	3,62
9	Incapere pompelor de tensiune inalta	16,38
10	Incapere distribuitoarelor electrice	23,65
11	Depozit intermediar	16,54
12	Camera de ventilare	6,14
13	Linia spalare 1	324,58
14	Linia spalare 2	322,66
.	Total	874,66

Рис. 1
Схема установки трёхстержневого заземлителя

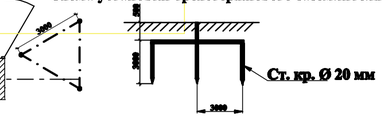

						15943-EEF/IEI
						Reparatia generala a spalatorie Parcul urban de autobuze
Mod.	Nr.pct.	Poziv	Nr.doc.	Semnat	Data	
Elp. pzib.		Sobolivet S.			08.22	План расположения электрооборудования на отм. 0,000.
Elaborat		Gremalschaia V.			08.22	

Etaba	Pozia	Pol
PE	8	

"URBANPROIECT" or. CHIŞINĂU

Inv.nr.subst. | Semnătura și data | Nr. inv. duplicat