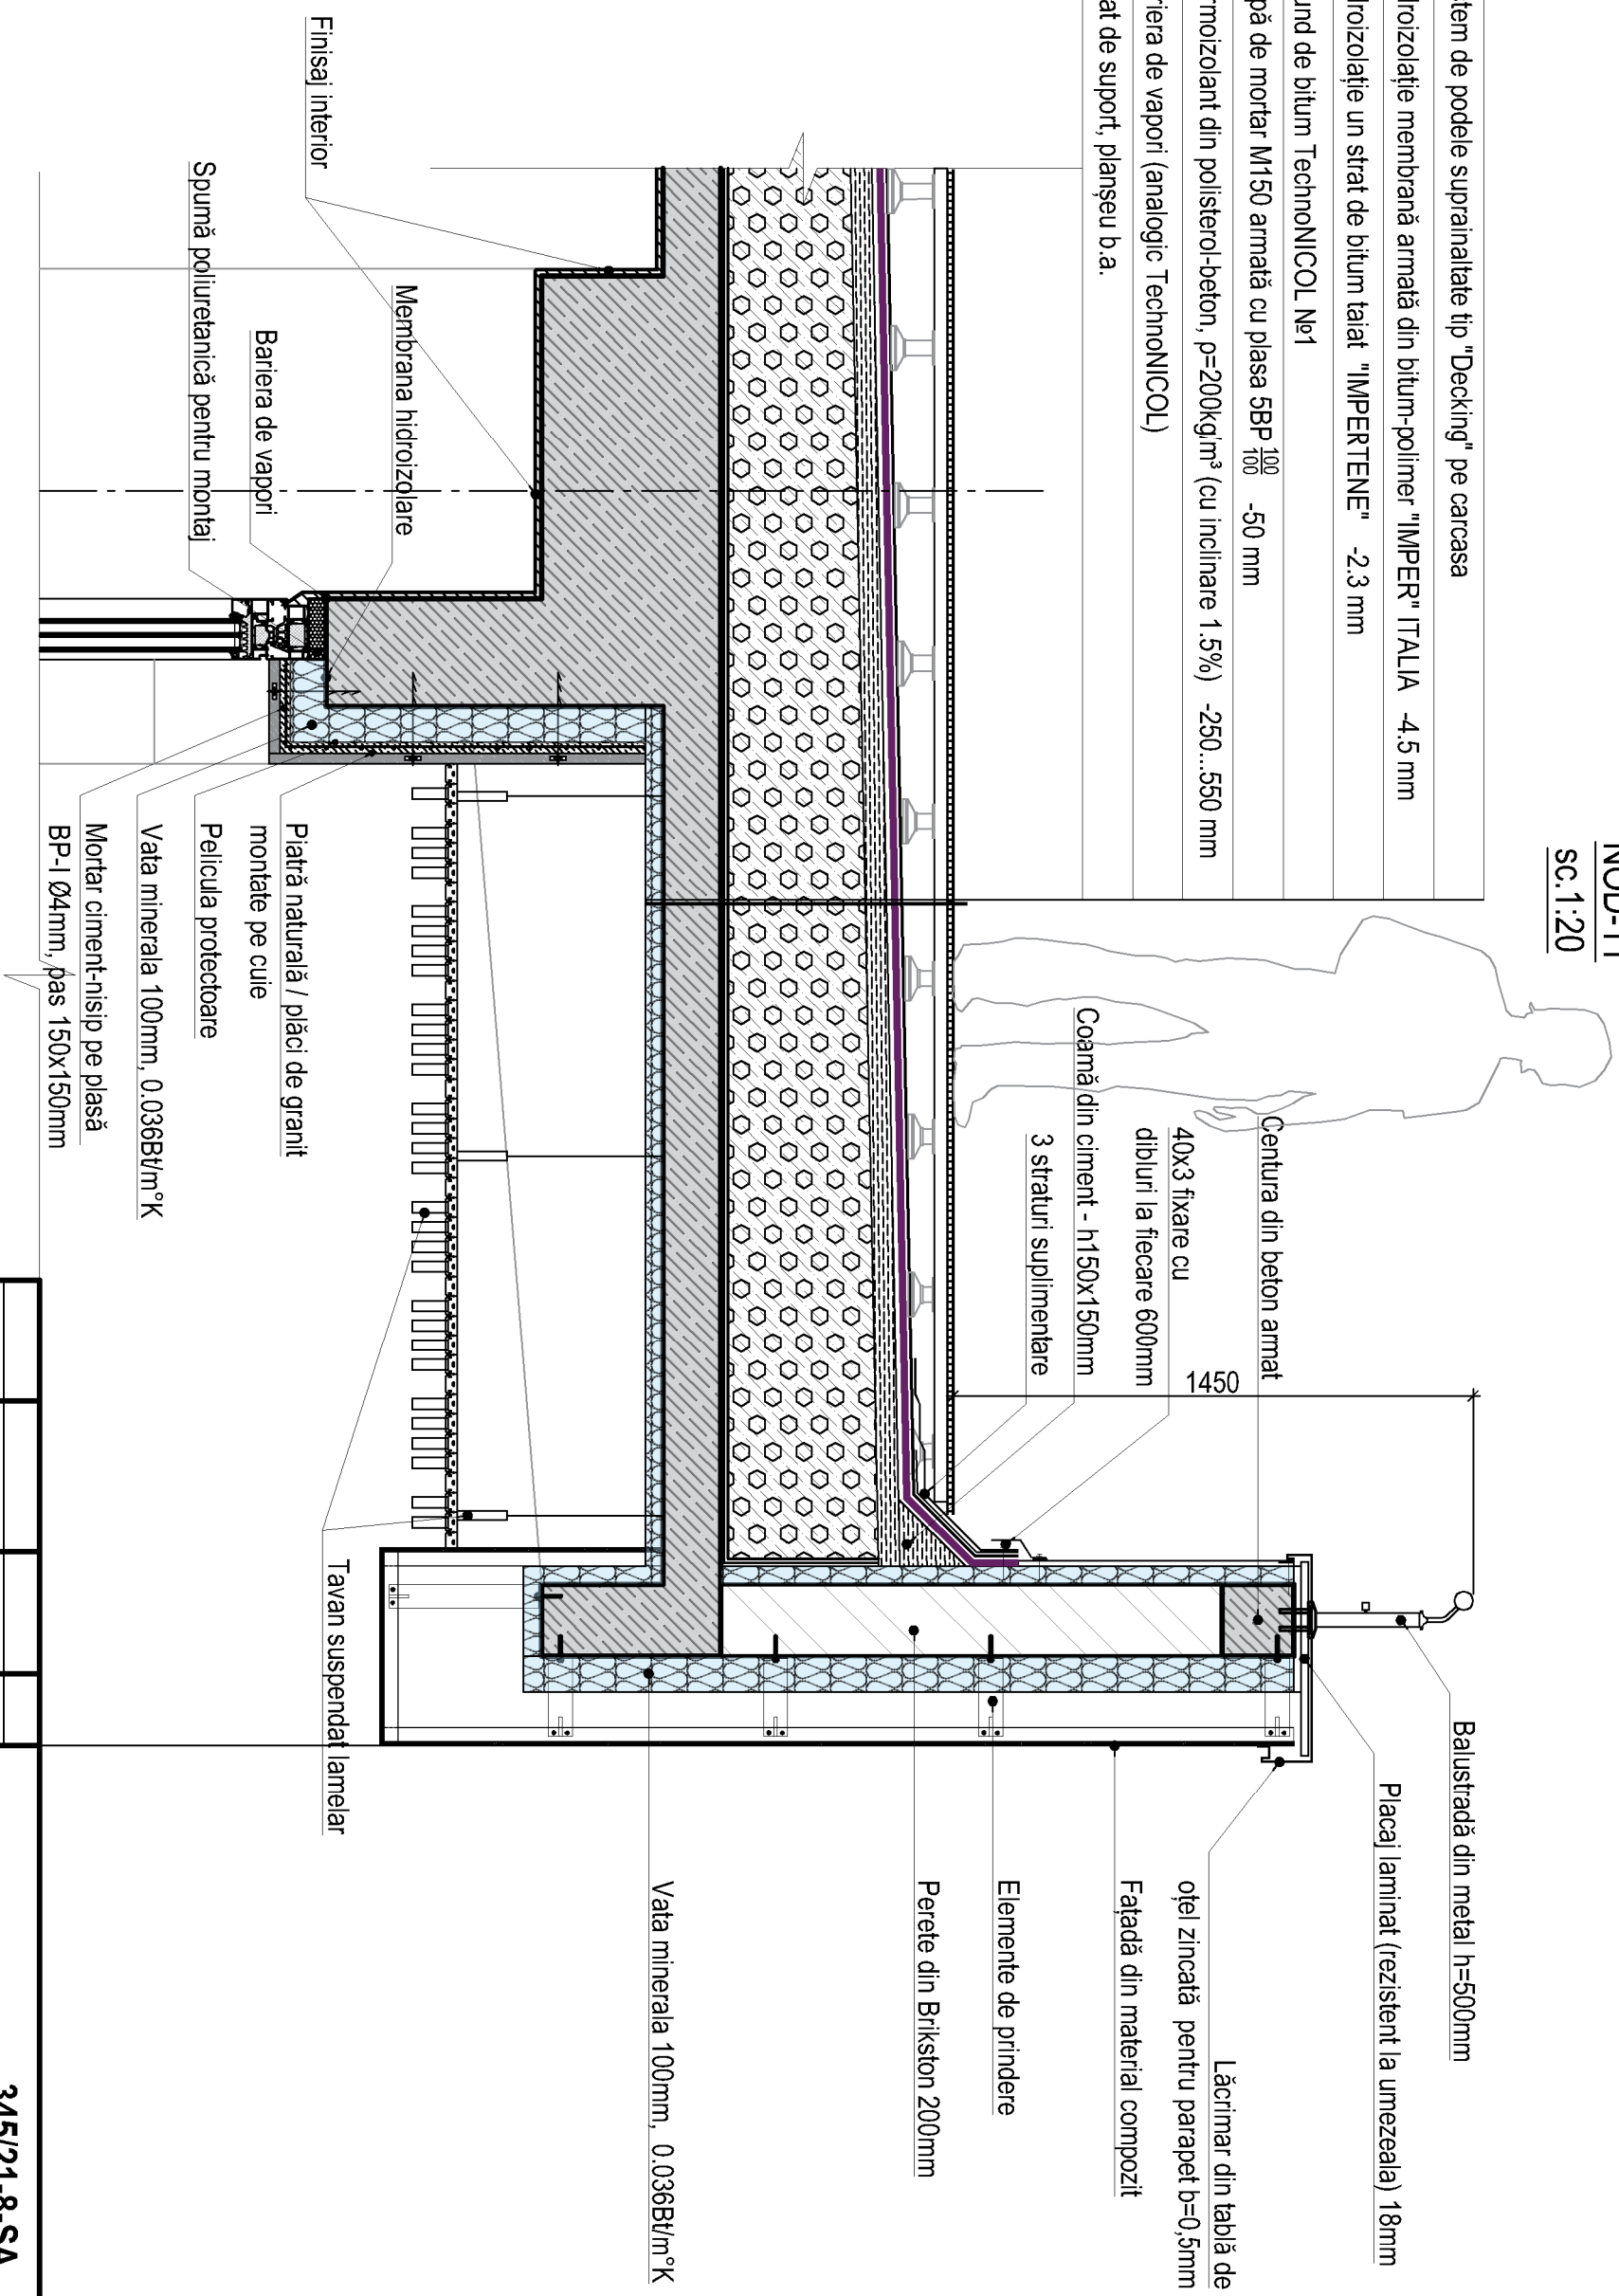


sc.1:20

Sistem de podele suprainaltate tip "Decking" pe carcasa	
Hidroizolație membrană armată din bitum-polimer "IMPER" ITALIA	4.5 mm
Hidroizolație un strat de bitum taiat "IMPERTENE"	-2.3 mm
Grund de bitum TechnNICOL №1	
Șapă de mortar M150 armată cu plasa 5BP $\frac{100}{100}$	-50 mm
Termoizolant din polisterol-beton, $p=200\text{kg/m}^3$ (cu inclinare 1.5%)	-250...550 mm
Bariera de vapori (analogic TechnNICOL)	
Strat de suport, planșeu b.a.	

[illegible]