Plan
S1:500

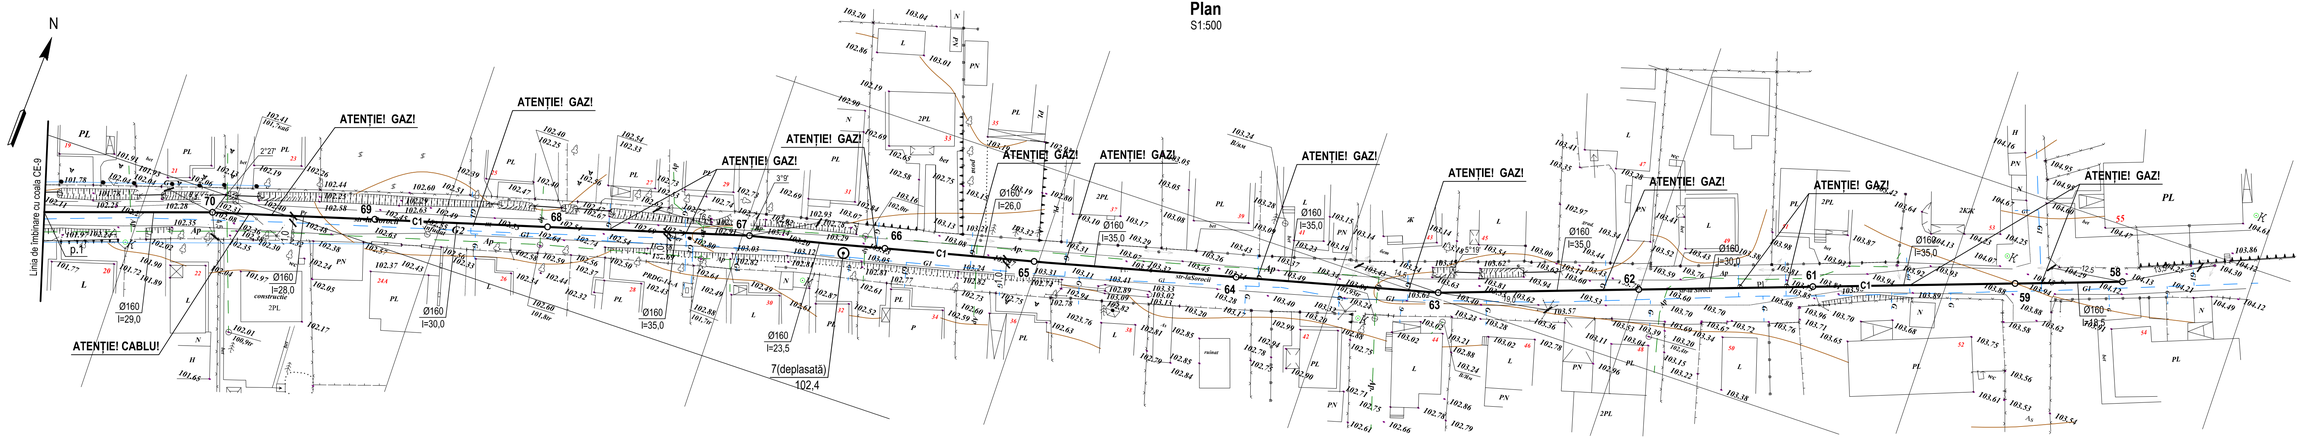
N
Linia de imbinare cu coala CE-9
ATENȚIE! GAZ!
ATENȚIE! CABLU!
p.1
70
69
68
67
66
65
64
63
62
61
59
58
C1
7(deplasată)
102,4
Ø160 l=29,0
Ø160 l=28,0 construcție
Ø160 l=30,0
Ø160 l=35,0
Ø160 l=23,5
Ø160 l=26,0
Ø160 l=35,0
Ø160 l=30,0
Ø160 l=35,0
Ø160 l=8,5

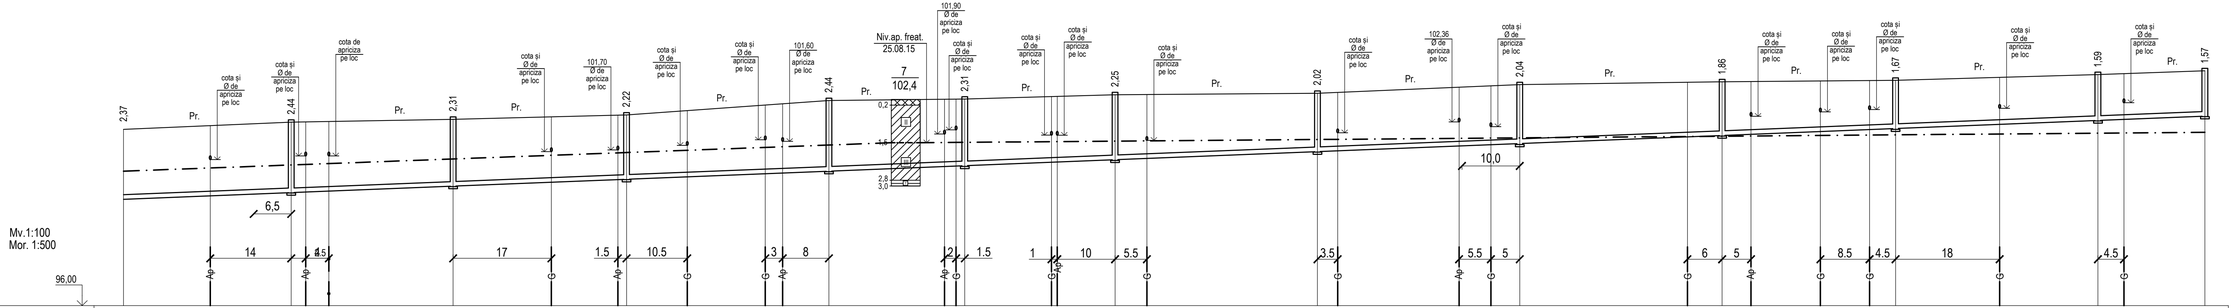
Niv.ap. freat. 25.08.15
7
102,4
0,2
2,8
3,0
Mv.1:100
Mor. 1:500
96,00
6,5
14
4,5
17
1,5
10,5
3
8
2
1,5
1
10
5,5
3,5
5,5
5
10,0
6
5
8,5
4,5
18
4,5

| | | |