
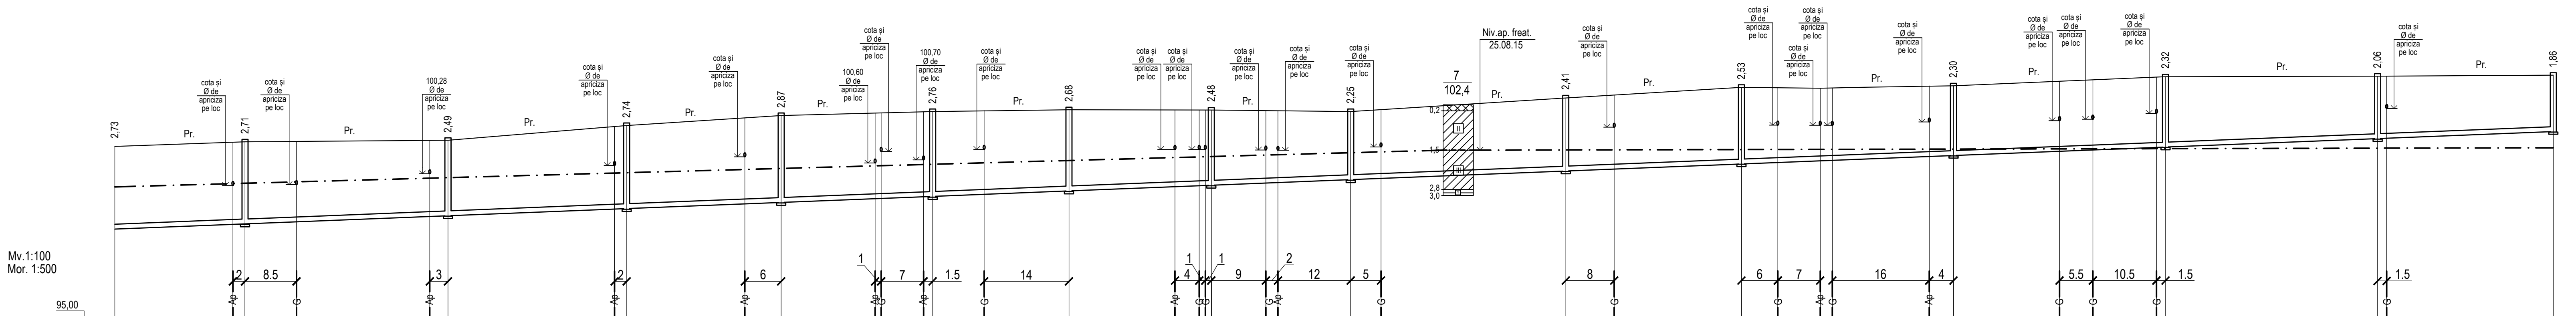


Plan
S1:500

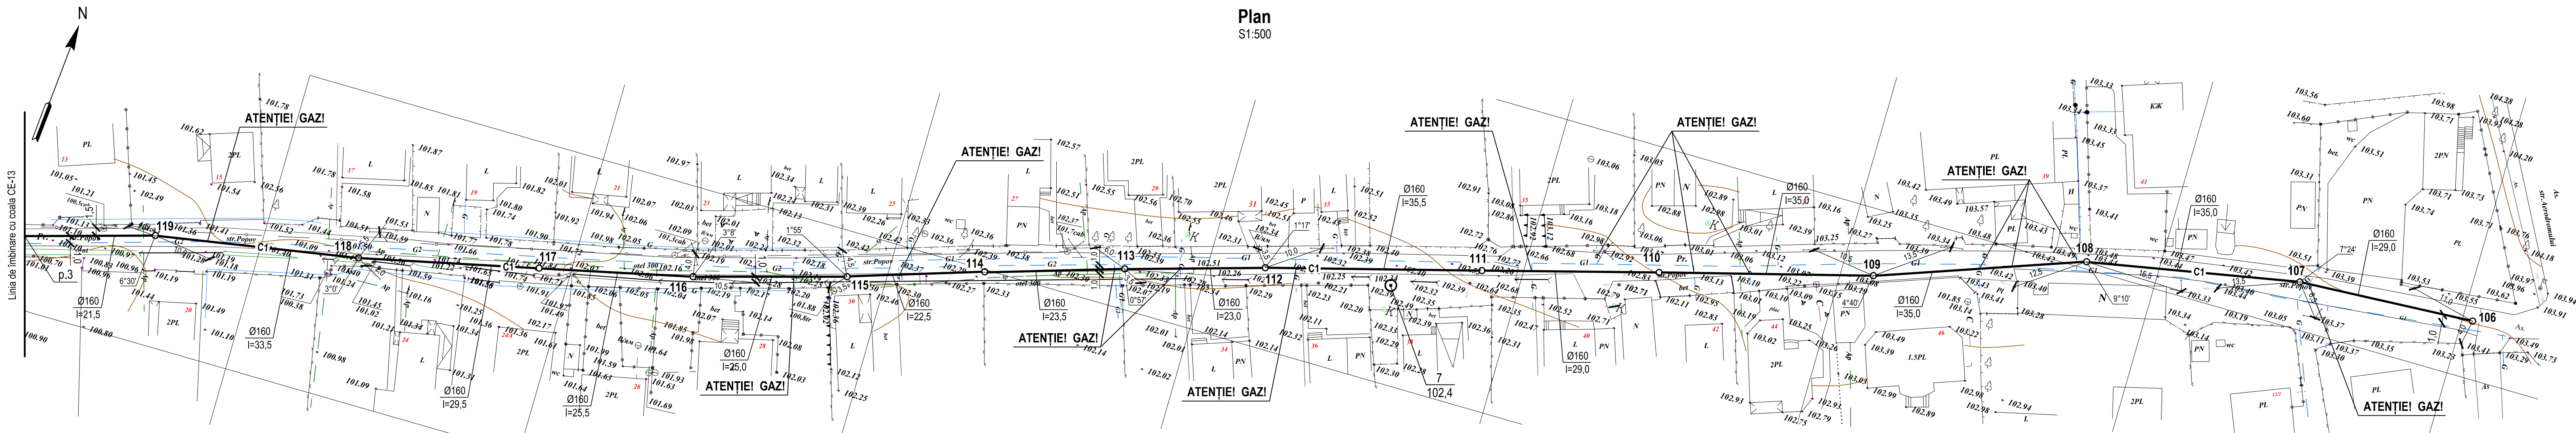

Cotă rigolă	98.42	98.57	98.59	98.67	98.84	98.86	99.08	99.10	99.25	99.30	99.46	99.49	99.54	99.57	99.68	99.82	99.87	99.96	100.05	100.09	100.34	100.40	100.57	100.62	100.67	100.69	100.82	100.85	100.99	101.03	101.17	101.13	101.41	101.44	101.64	
Cotă teren proiect																																				
Cotă teren	101.15	101.29	101.30	101.31	101.34	101.35	101.81	101.84	102.10	102.17	102.25	102.29	102.30	102.32	102.36	102.35	102.35	102.33	102.30	102.36	102.75	102.85	103.10	103.09	103.07	103.08	103.15	103.15	103.30	103.35	103.44	103.45	103.47	103.47	103.50	
Marcare și tip tub		Țevi de canalizare PVC SN4 SDR41 Ø160 l=181,0															SN8 SDR 34 Ø160 l=19,0	SN4 SDR 41 Ø160 l=15,5	SN8 SDR 34 Ø160 l=15,0	SN4 SDR 41 Ø160 l=23,0	Țevi de canalizare PVC SN4 SDR41 Ø160 l=121,0															
Fundație		Pat din sol de nisip h=150 mm Piatra spartă h=150mm																																		
Panta	0,008																																			
Lungime																																				402.50
Distanță		21.50	33.50		29.50		25.50		25.00		22.50		23.50		19.00		4.00	11.50	15.00		9.00	14.00	15.00		13.00	22.00		35.00		35.00		29.00				
Nr. cămin, unghi curbă	p.3	119		118		117		116		115		114		113		112		111		110		109		108		107		106								

Restabilirea îmbrăcăminteii drumului din pietriș L=402,00 m

56-16/2015 CE					
Sistemul de canalizare menajer-fecaloidă din cartierul locativ Slobodzia, marginit cu străzile Aerodromului, Sorocii, Caraciobanu din mun. Băl ți.					
Sch.	Cont.	Foia	Nr doc.	Semn.	Data
ISP	Budnicov				09.15
Sp. princ.	Chistanova				09.15
Elaborat	Samson				09.15
Rețele exterioare de canalizare				FAZĂ	COALĂ
PE				12	
Planul și profilul longitudinal al canalizării C1 pe str. Popov de la p.3 până la căm.106.				ITN INTENAUCA S.A.	