
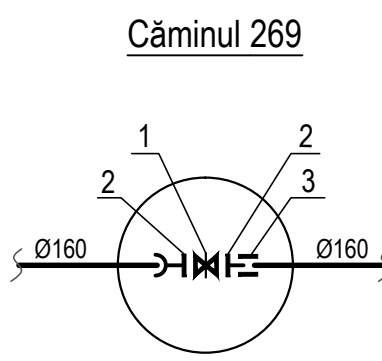
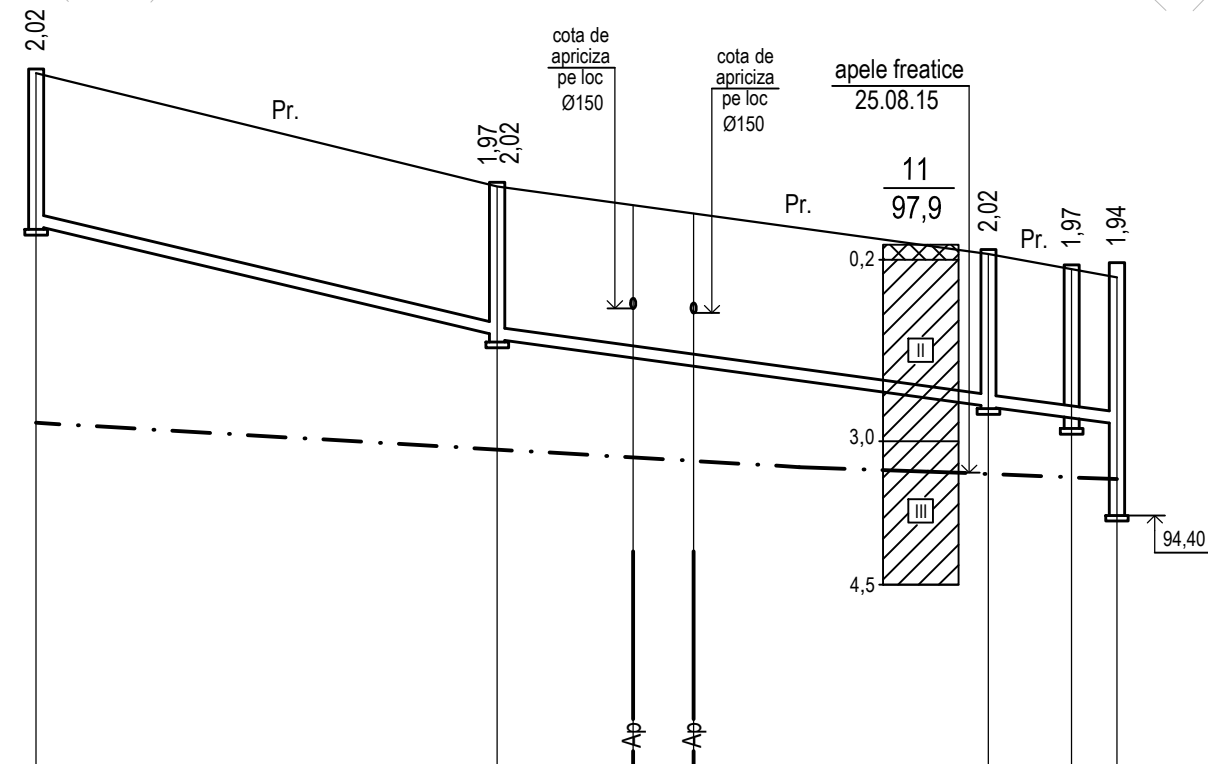


Plan  
S1:500

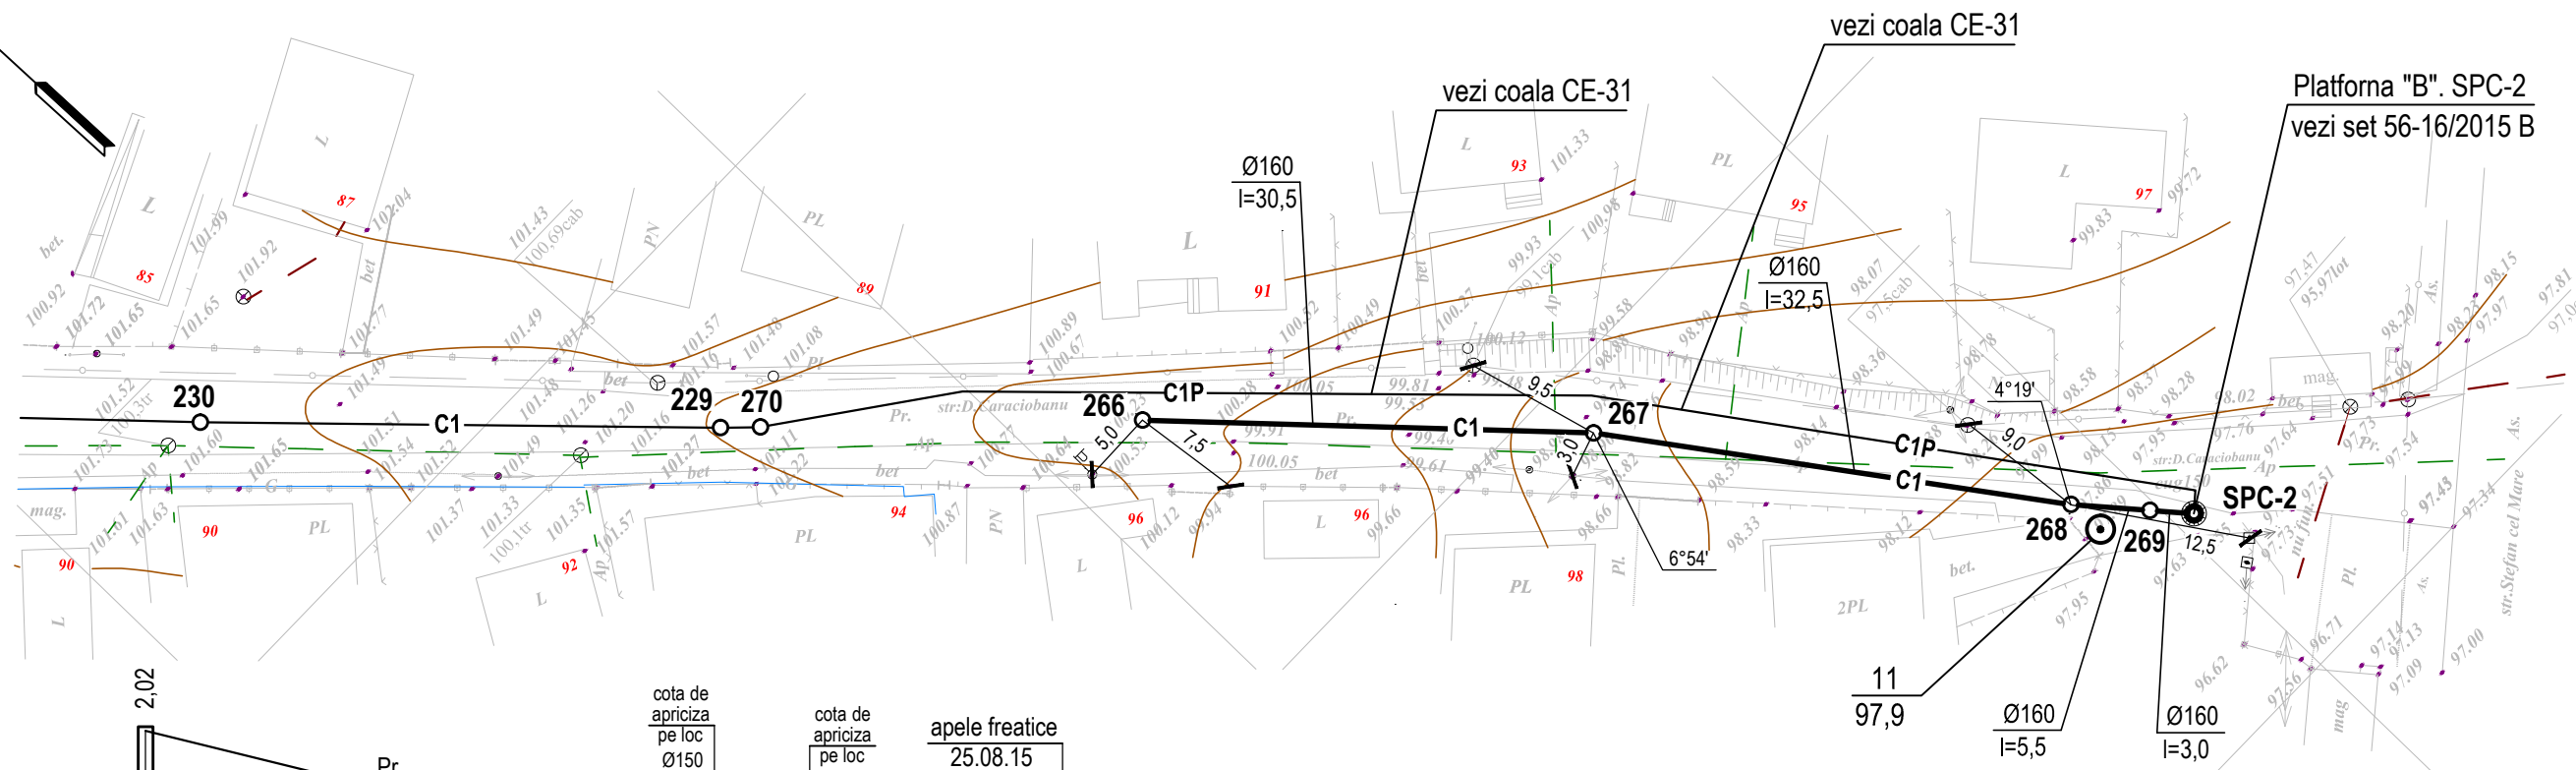

Restabilirea îmbrăcăminteii drumului din pietriș L=72,00 m

În schimb.n.r.		Semn.data		Nr.inv.orig.	
Cotă rigolă	98,23	96,78 96,73	96,49 96,38	95,84 95,69 95,61	
Cotă teren proiect					
Cotă teren	100,25	98,75	98,50 98,39	97,86 97,66 97,55	
Marcare și tip tub	Țevi de canalizare PVC SN4 SDR41 Ø160 l=71,5				
Fundație	Pat din sol nisipos h=100 mm				
Panta		0,047		0,027	
Lungime	30,50	41,00			
Distanță	30,50		32,50	5,50 3,00	
Nr. cămin, unghi curbă	266	267	268	269	SPC-2

56-16/2015 CE					
Sistemul de canalizare menajer-fecaloidă din cartierul locativ Slobodzia, marginit cu străzile Aerodromului, Sorociei, Caraciobanu din mun. Băl ți.					
Sch.	Cont.	Foaia	№ doc.	Semn.	Data
ISP				Budnicov	09.15
Sp. princ.				Chistanova	09.15
Elaborat				Samson	09.15
Rețele exterioare de canalizare					
Planul și profilul longitudinal al canalizării C1 pe str. D. Caraciobanu de la căm.266 până la stația de pompare SPC-2.					
FAZĂ					
COALĂ					
COLI					
PE					
29					
ITN INTEXNAUCA S.A.					