



Plan
S1:500

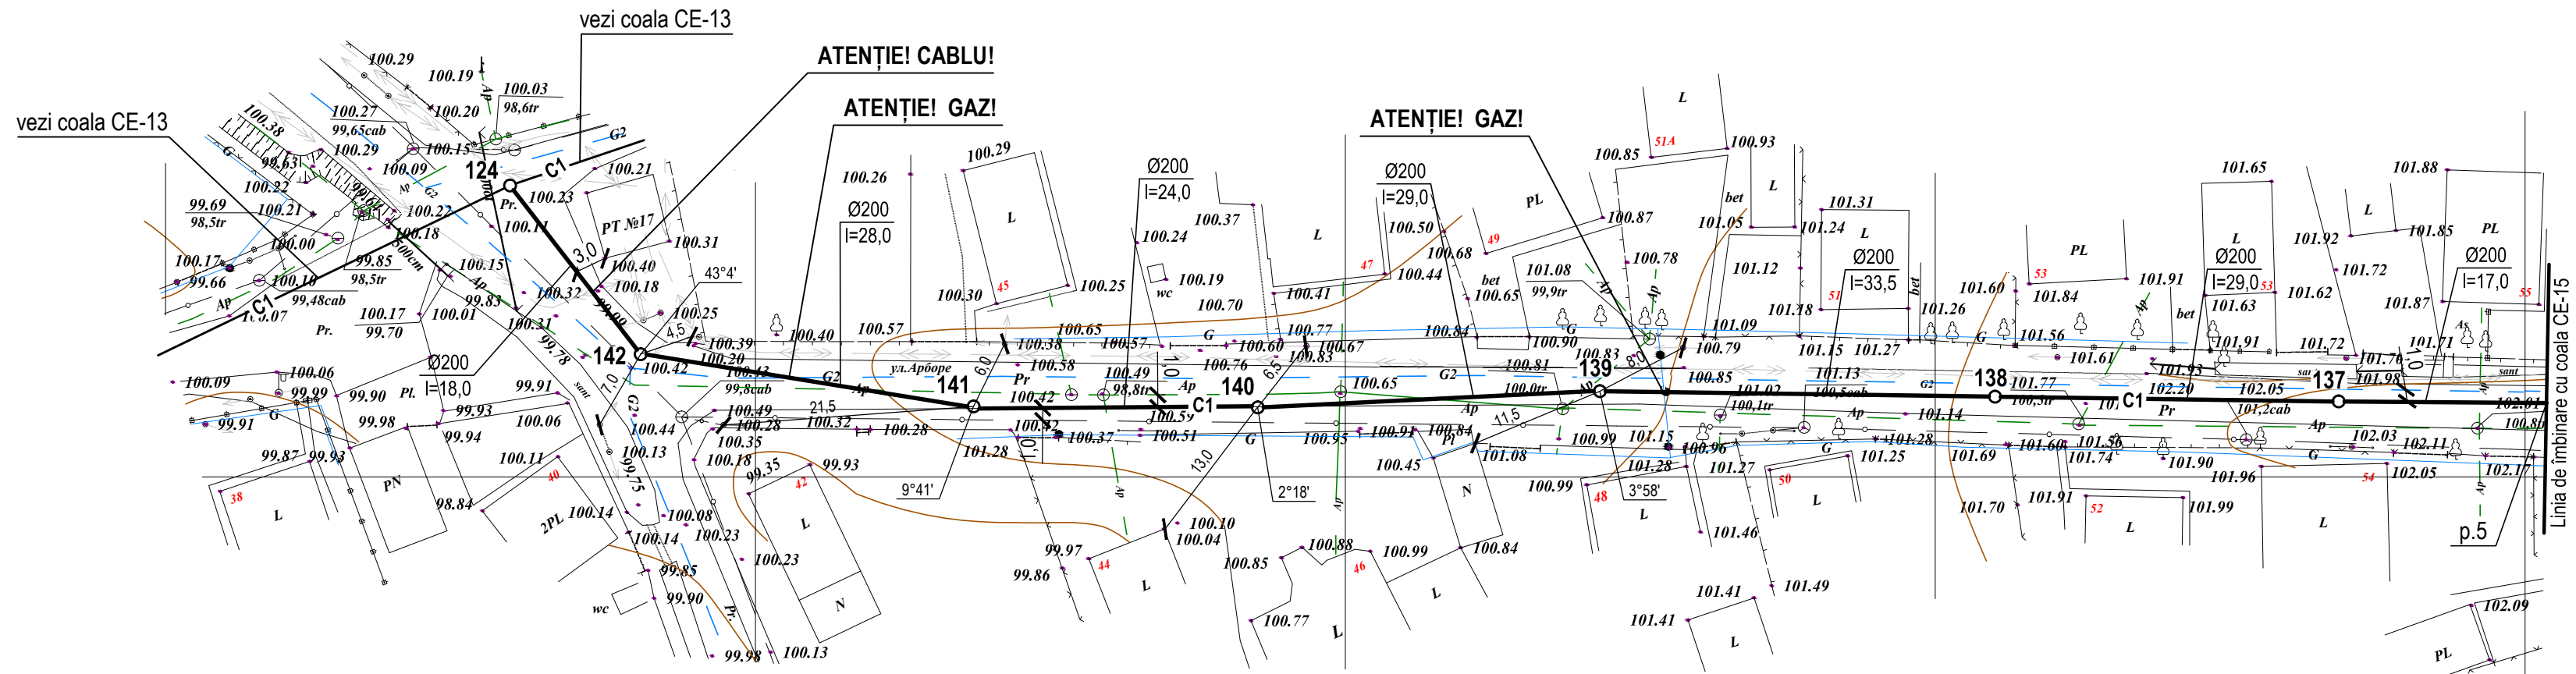

Mv.1:100
Mor. 1:500

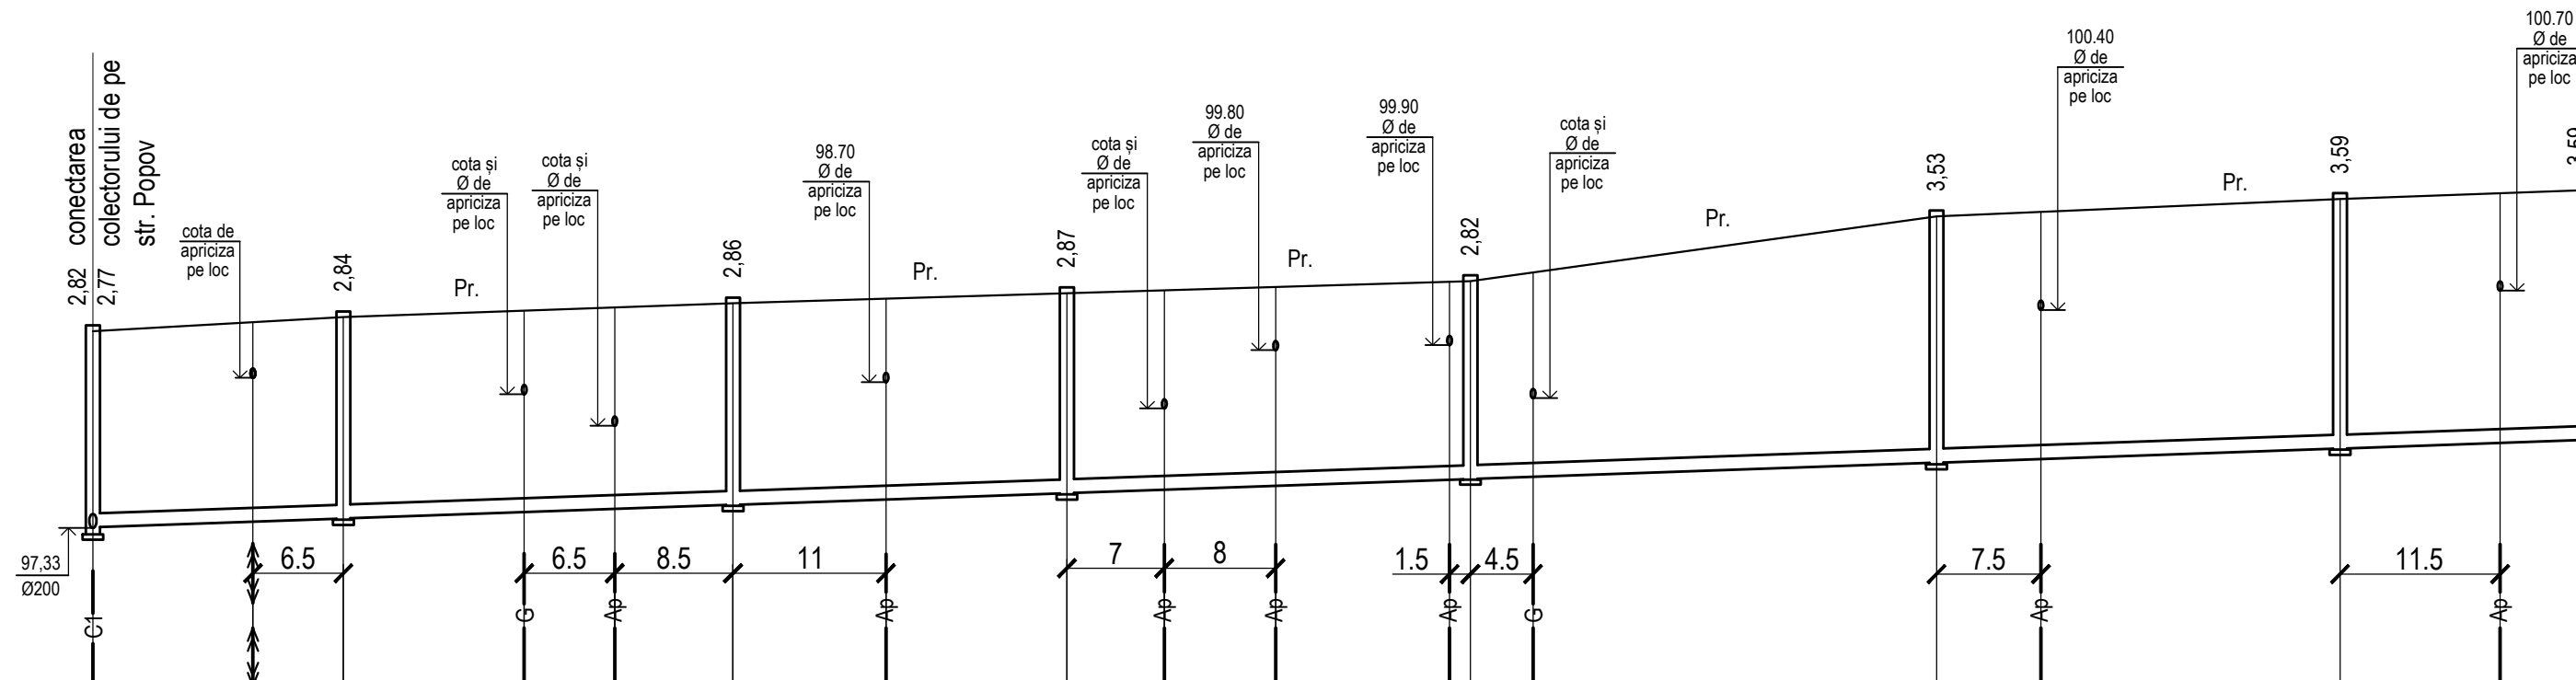

Cotă rigolă	97,28 97,33	97,41	97,45	97,54	97,58	97,64	97,71	97,80	97,85	97,90	97,99 98,00	98,03	98,22	98,27	98,41	98,49	98,53
Cotă teren proiect																	
Cotă teren	100,10	100,23	100,30	100,39	100,44	100,50	100,57	100,64	100,69	100,73	100,81 100,82	100,94	101,75	101,81	102,00	102,10	102,12
Marcare și tip tub	Țevi de canalizare PVC SN4 SDR41 Ø200 I=178,5																
Fundație	Pat din sol de nisip h=150 mm I=338,5 m Piatra spartă h=150mm I=338,5 m																
Panta	0,0067																
Lungime	178,50																
Distanță		18,00	28,00	24,00	29,00	33,50	29,00	17,00									
Nr. cămin, unghi curbă	124	142	141	140	139	138	137	p.5									

Restabilirea îmbrăcăminteii drumului din pietriș L=179,00 m

						56-16/2015 CE			
						Sistemul de canalizare menajer-fecaloidă din cartierul locativ Slobodzia, marginit cu străzile Aerodromului, Sorocii, Caraciobanu din mun. Băl ți.			
Sch.	Cont.	Foia	Nr doc.	Semn.	Data	Rețele exterioare de canalizare	FAZĂ	COALĂ	COLI
IȘP	Budnicov				09.15		PE	16	
Sp. princ.	Chistanova				09.15				
Elaborat	Samson				09.15	Planul și profilul longitudinal al canalizării C1 pe str. Arbore de la căm.124 până la p.5.			
						ITN INTEXNAUCA S.A.			