Sectiunea 2-2
sc. 1:50

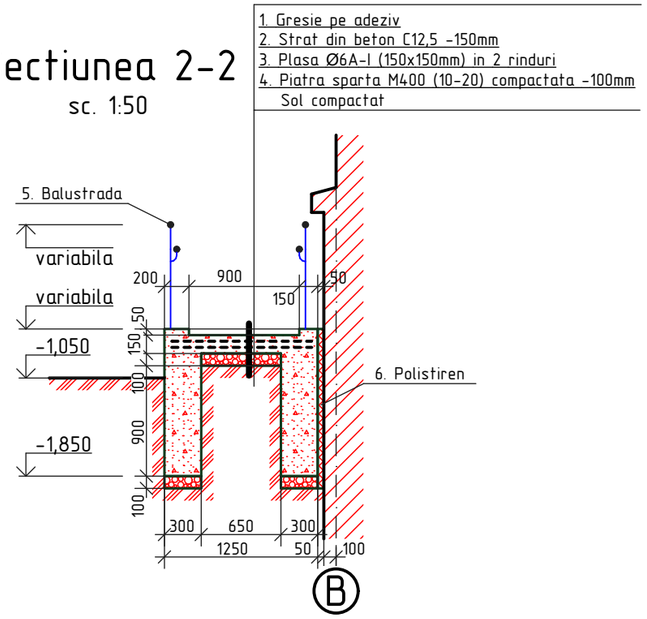

Sectiunea 1-1
sc. 1:50

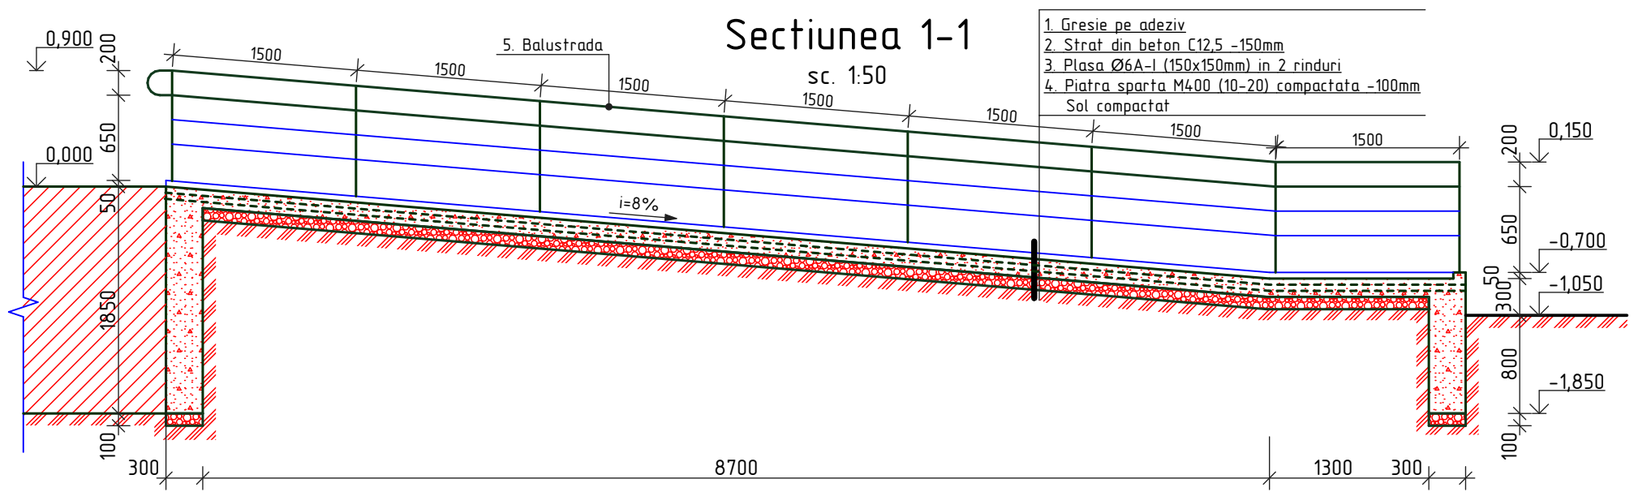

Sectiunea 3-3
sc. 1:50

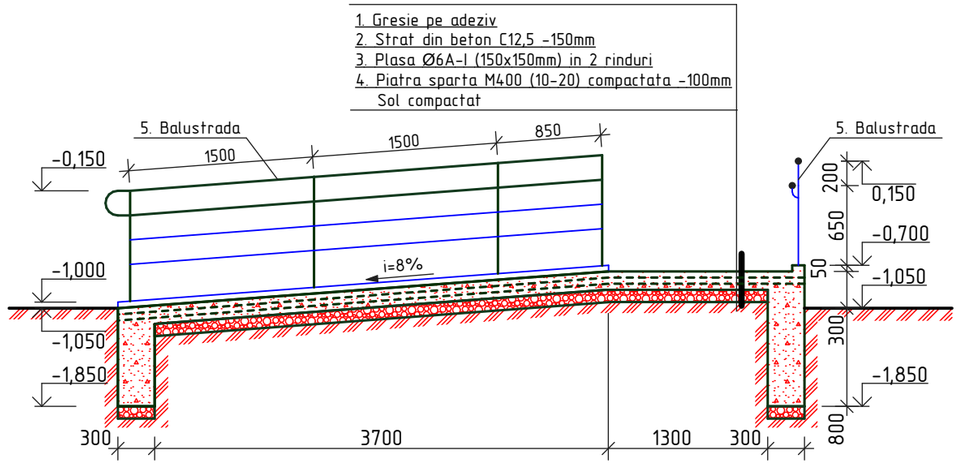

Nota:
1. Plansa data se citeste cu pl.-21.

Schema cladirei

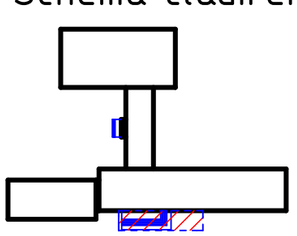

Nr.inve.a orig. | Data si semnatura | Nr.inve.schim.

						OBIECTIV NR. - 14.05-D/19-SAC
						Reparatia capitala a unor incaperi in Liceul Teoretiv "Mihai Eminescu" din str. Stefan cel Mare si Sfint nr.81, mun. Balti
Mod.	Can.	Foaia	Nr.d.	Semnat.	Data	
ASP		Postolachi			06.19	Reparatie capitala
ISP		Hihlat E.			06.19	faza: PE; plansa: 22; planse:
Elaborat		Ciobanu V.			06.19	Sectiunea 1-1, 2-2, 3-3
						SRL "GEO-CAD-PROIECT" mun. Balti