PRODUCED BY AN AUTODESK EDUCATIONAL PRODUCT

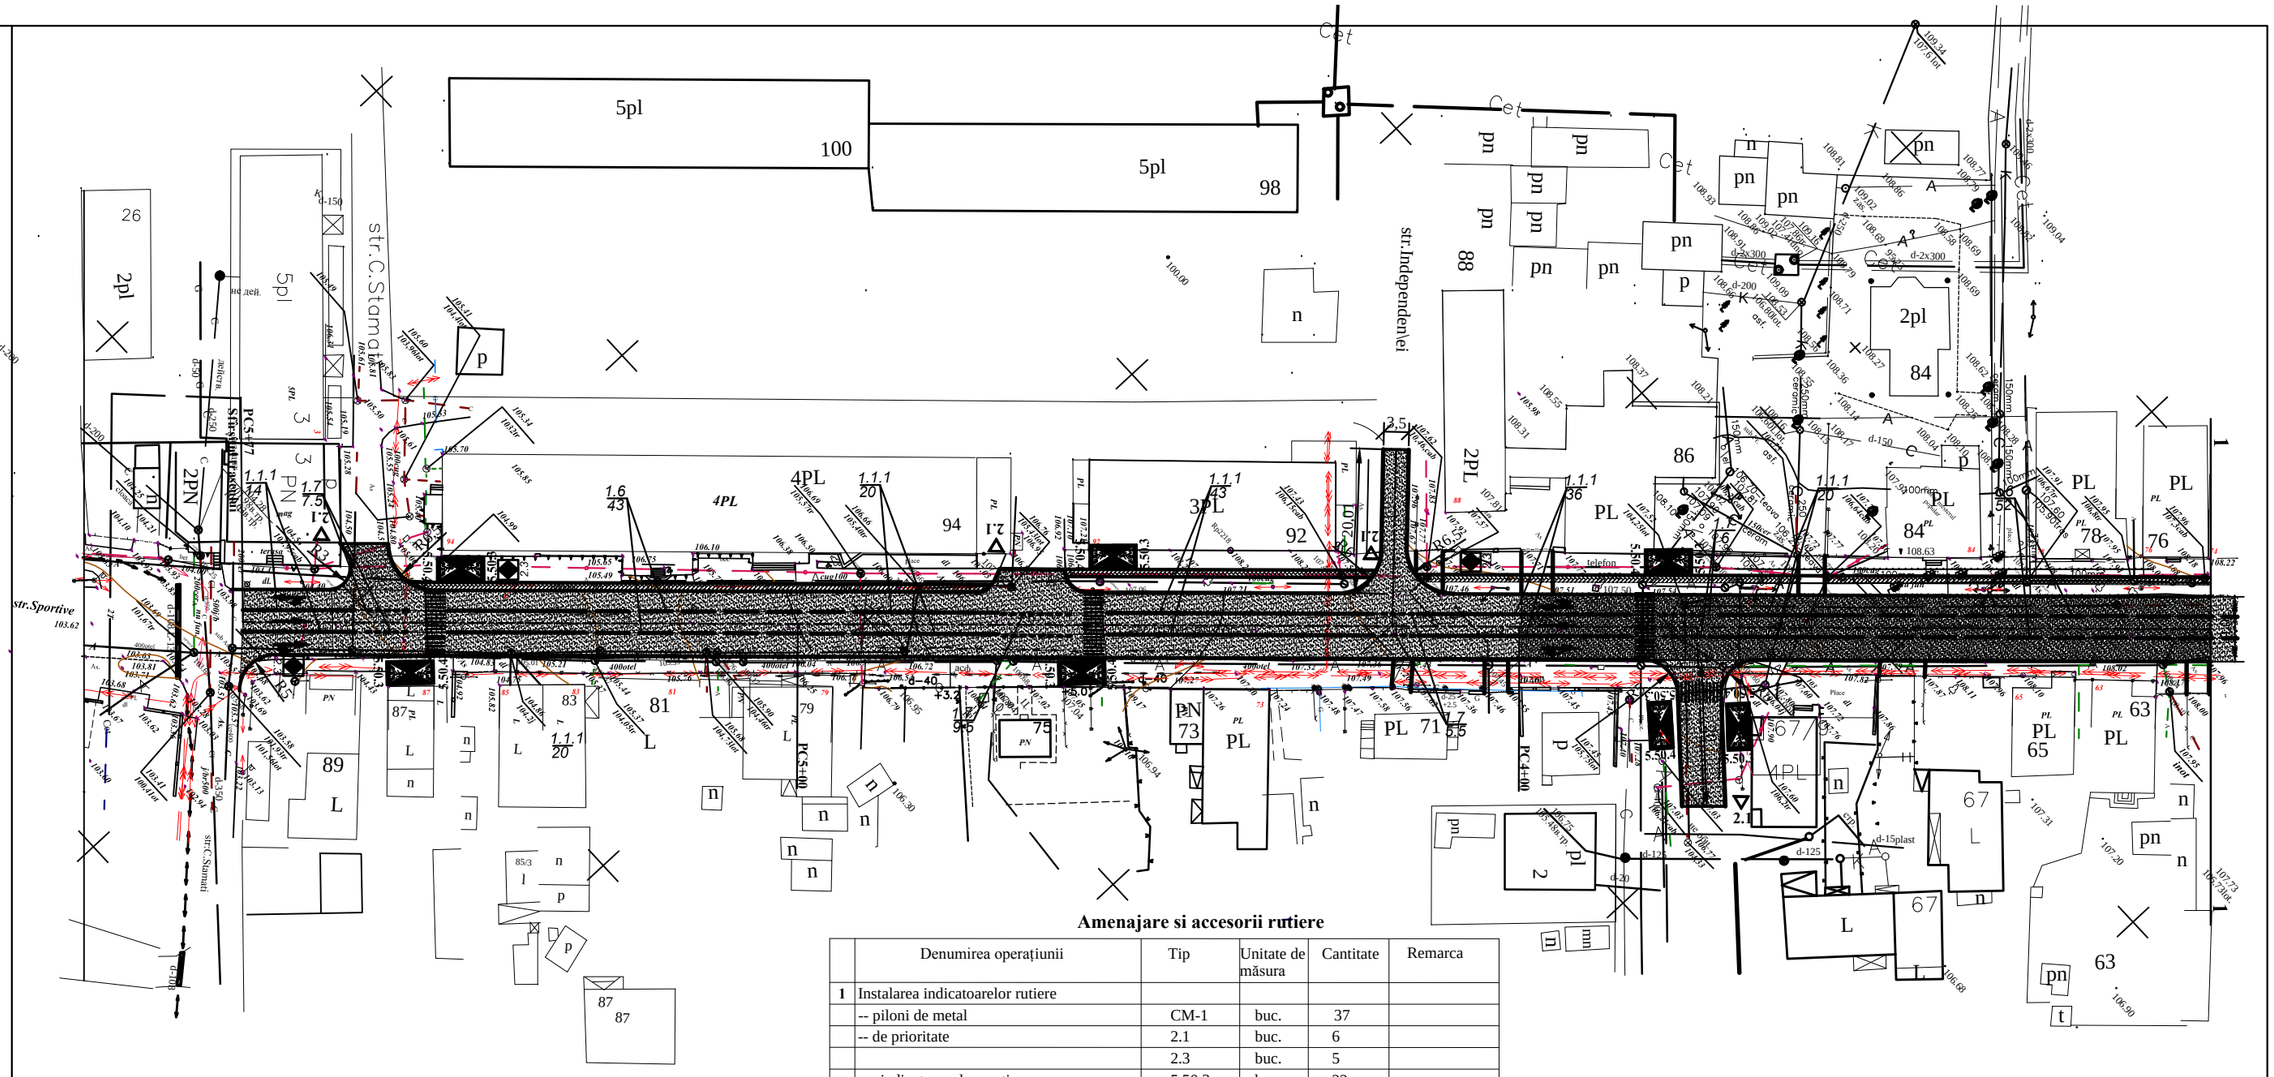

Amenajare si accesorii rutiere

	Denumirea operațiunii	Tip	Unitate de măsura	Cantitate	Remarca
1	Instalarea indicatoarelor rutiere				
	-- piloni de metal	CM-1	buc.	37	
	-- de prioritate	2.1	buc.	6	
		2.3	buc.	5	
	-- indicatoare de avertizare	5.50.3	buc.	22	
		5.50.4	buc.	22	
		1.18.1	buc.	1	
	-- indicatoare de sens obligatoriu	4.1.2	buc.	1	
		4.1.4	buc.	3	
2	Marcaj Rutier	1.1.1	m	386	Linie continuă
		1.6	m	397	3:1
		1.7	m	78	
		1.5	m	36	1:3
		1.17.1			
		1.14.1	m²	160	

Условные обозначения

- Проезжая часть (асфальтобетон)
- Велосипедная дорожка (тротуарная плитка H=6см)
- Тротуарная плитка H=8см (въезды во дворы)
- Тротуарная плитка H=6см
- Существующая плитка

				1-16-24-O-DA	
				Reparație capitală a părții carosabile a str. Independentei mun. Bălți (Etapa 1 la sectorul de str. Pușkin pînă la str. Stamati)	
				Drumuri pentru automobile	Stadiu: PE; Foaia: 17; Foi:
Manager de pr	Fomin		11.20	Schema organizarii traficului rutier. Planul M 1:500	Institutul de proiectări de stat "IPROCOM" or. Chișinău
Sp.Prin	Lujanscaia		11.20		
Elabor	Stoianova		11.20		

PRODUCED BY AN AUTODESK EDUCATIONAL PRODUCT