


Mod. 1

ТИПОВОЙ ПОПЕРЕЧНЫЙ ПРОФИЛЬ
PC0+00 ... PC2+00

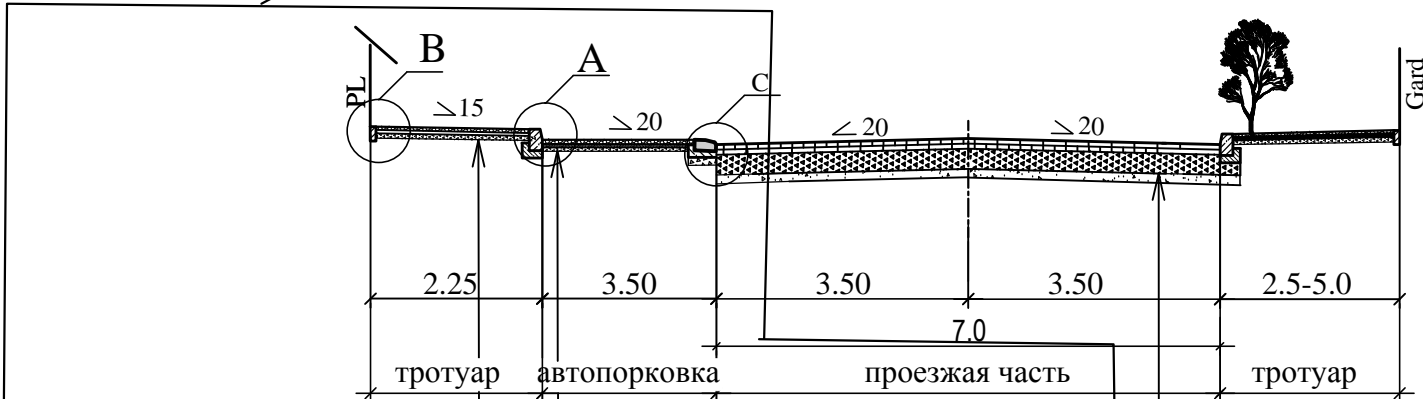


Strat de fundație din piatră spartă (split);fr.8-40, conform SR-EN 13242-A;2008 (Piatra sparta M400)	- 0,10m
Amestic nisip cu ciment (6:1) cim M400	- 0,05m
Pavaj vibropresat (200x100x60) cu așchii de granit	-0.06m

Strat de fundație din piatră spartă (split);fr.8-40, conform SR-EN 13242-A;2008 (Piatra sparta M400)	- 0,12m
Amestic nisip cu ciment (6:1) cim M400	- 0,05m
Pavaj vibropresat (200x100x60)	0.08m

Amestec de agregat grosier si agregate fine cu D ≤ 45 mm si d = 0. conform SR-EN 12620+A1: 2008 (ПГС)	- 0,15m
Strat de fundație din piatră spartă fracție mare;fr.40-63, conform SR-EN 13242-A;2008 (Piatra sparta M400)	- 0,30m
Strat de fundatie din MAMG tip "M" (Recycling) conf. CP D.02.12-2014 (cu adaos de 2% de ciment M400, bitum 2%, piatra sparta 10%)	- 0,10m
Strat de legătură din beton asfaltic deschis cu criblura BAD 22,4. SR EN 13108 (SKPg-I/SM STB 1033:2008)	- 0,06m
Strat de uzura din beton asfaltic pe bază de mastic bituminos MAS16 50/70 SM EN 13108-5 (ȘMSc-I/2.2, SM STB 1033:2008, bitum BND 60/90)	- 0,04m


ТИПОВОЙ ПОПЕРЕЧНЫЙ ПРОФИЛЬ
PC2+00 ... PC5+77

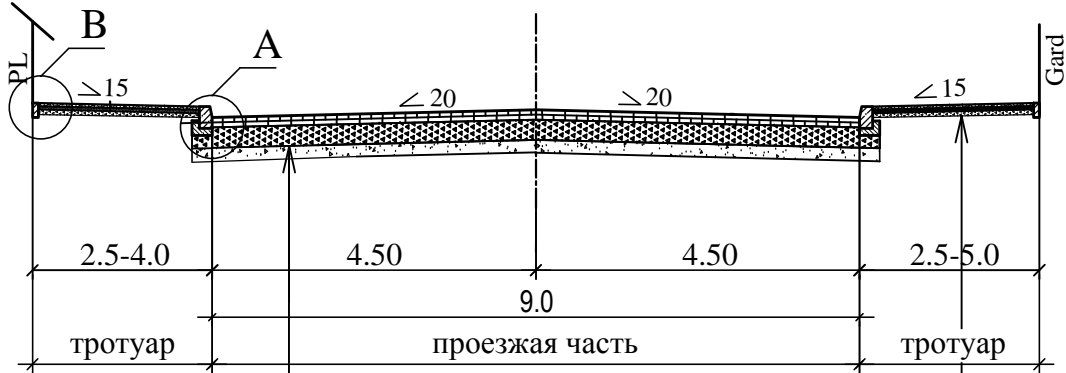


Strat de fundație din piatră spartă (split);fr.8-40, conform SR-EN 13242-A;2008 (Piatra sparta M400)	- 0,10m
Amestic nisip cu ciment (6:1) cim M400	- 0,05m
Pavaj vibropresat (200x100x60) cu așchii de granit	-0.06m

Amestec de agregat grosier si agregate fine cu D ≤ 45 mm si d = 0. conform SR-EN 12620+A1: 2008 (ПГС)	- 0,15m
Strat de fundație din piatră spartă fracție mare;fr.40-63, conform SR-EN 13242-A;2008 (Piatra sparta M400)	- 0,30m
Strat de fundatie din MAMG tip "M" (Recycling) conf. CP D.02.12-2014 (cu adaos de 2% de ciment M400, bitum 2%, piatra sparta 10%)	- 0,10m
Strat de legătură din beton asfaltic deschis cu criblura BAD 22,4. SR EN 13108 (SKPg-I/SM STB 1033:2008)	- 0,06m
Strat de uzura din beton asfaltic pe bază de mastic bituminos MAS16 50/70 SM EN 13108-5 (ȘMSc-I/2.2, SM STB 1033:2008, bitum BND 60/90)	- 0,04m


A

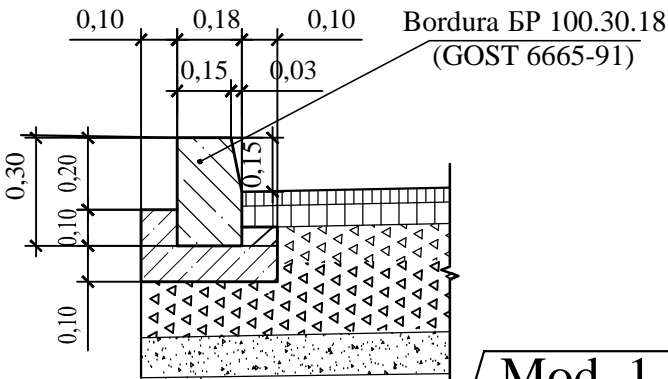

Mod. 1

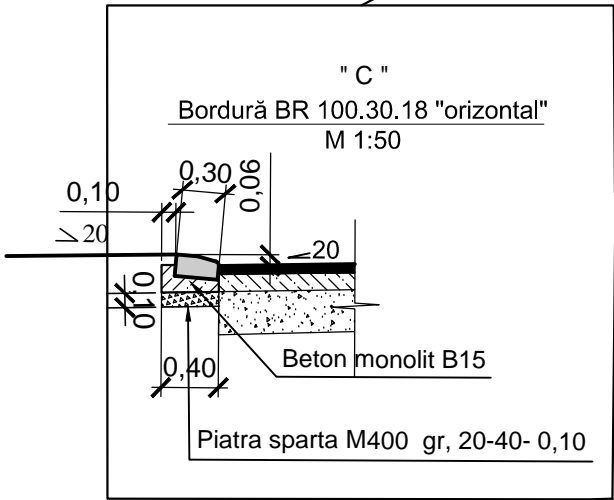

B

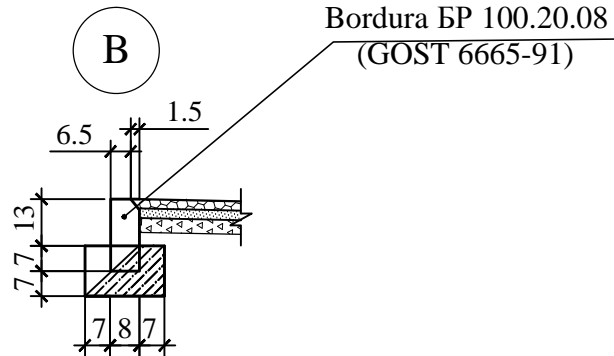

N inv. original	Sevnatura, data	N inv. schimbat
-----------------	-----------------	-----------------

1-16-24-O-DA			
Reparație capitală a părții carosabile a str. Independentei mun. Bălți (Etapa 1 la sectorul de str. Pușkin pînă la str. Stamati)			
Drumuri pentru automobile		Stadiu	Foaia
		PE	14и
Manajer de pr Fomin		06.21	
Sp.Prin Lujanscaia		06.21	
Elabor Stoianova		06.21	
Profil transversal de tip. Construcția îmbrăcăminte rutiere		Institutul de proiectări de stat "IPROCOM" or. Chișinău	