


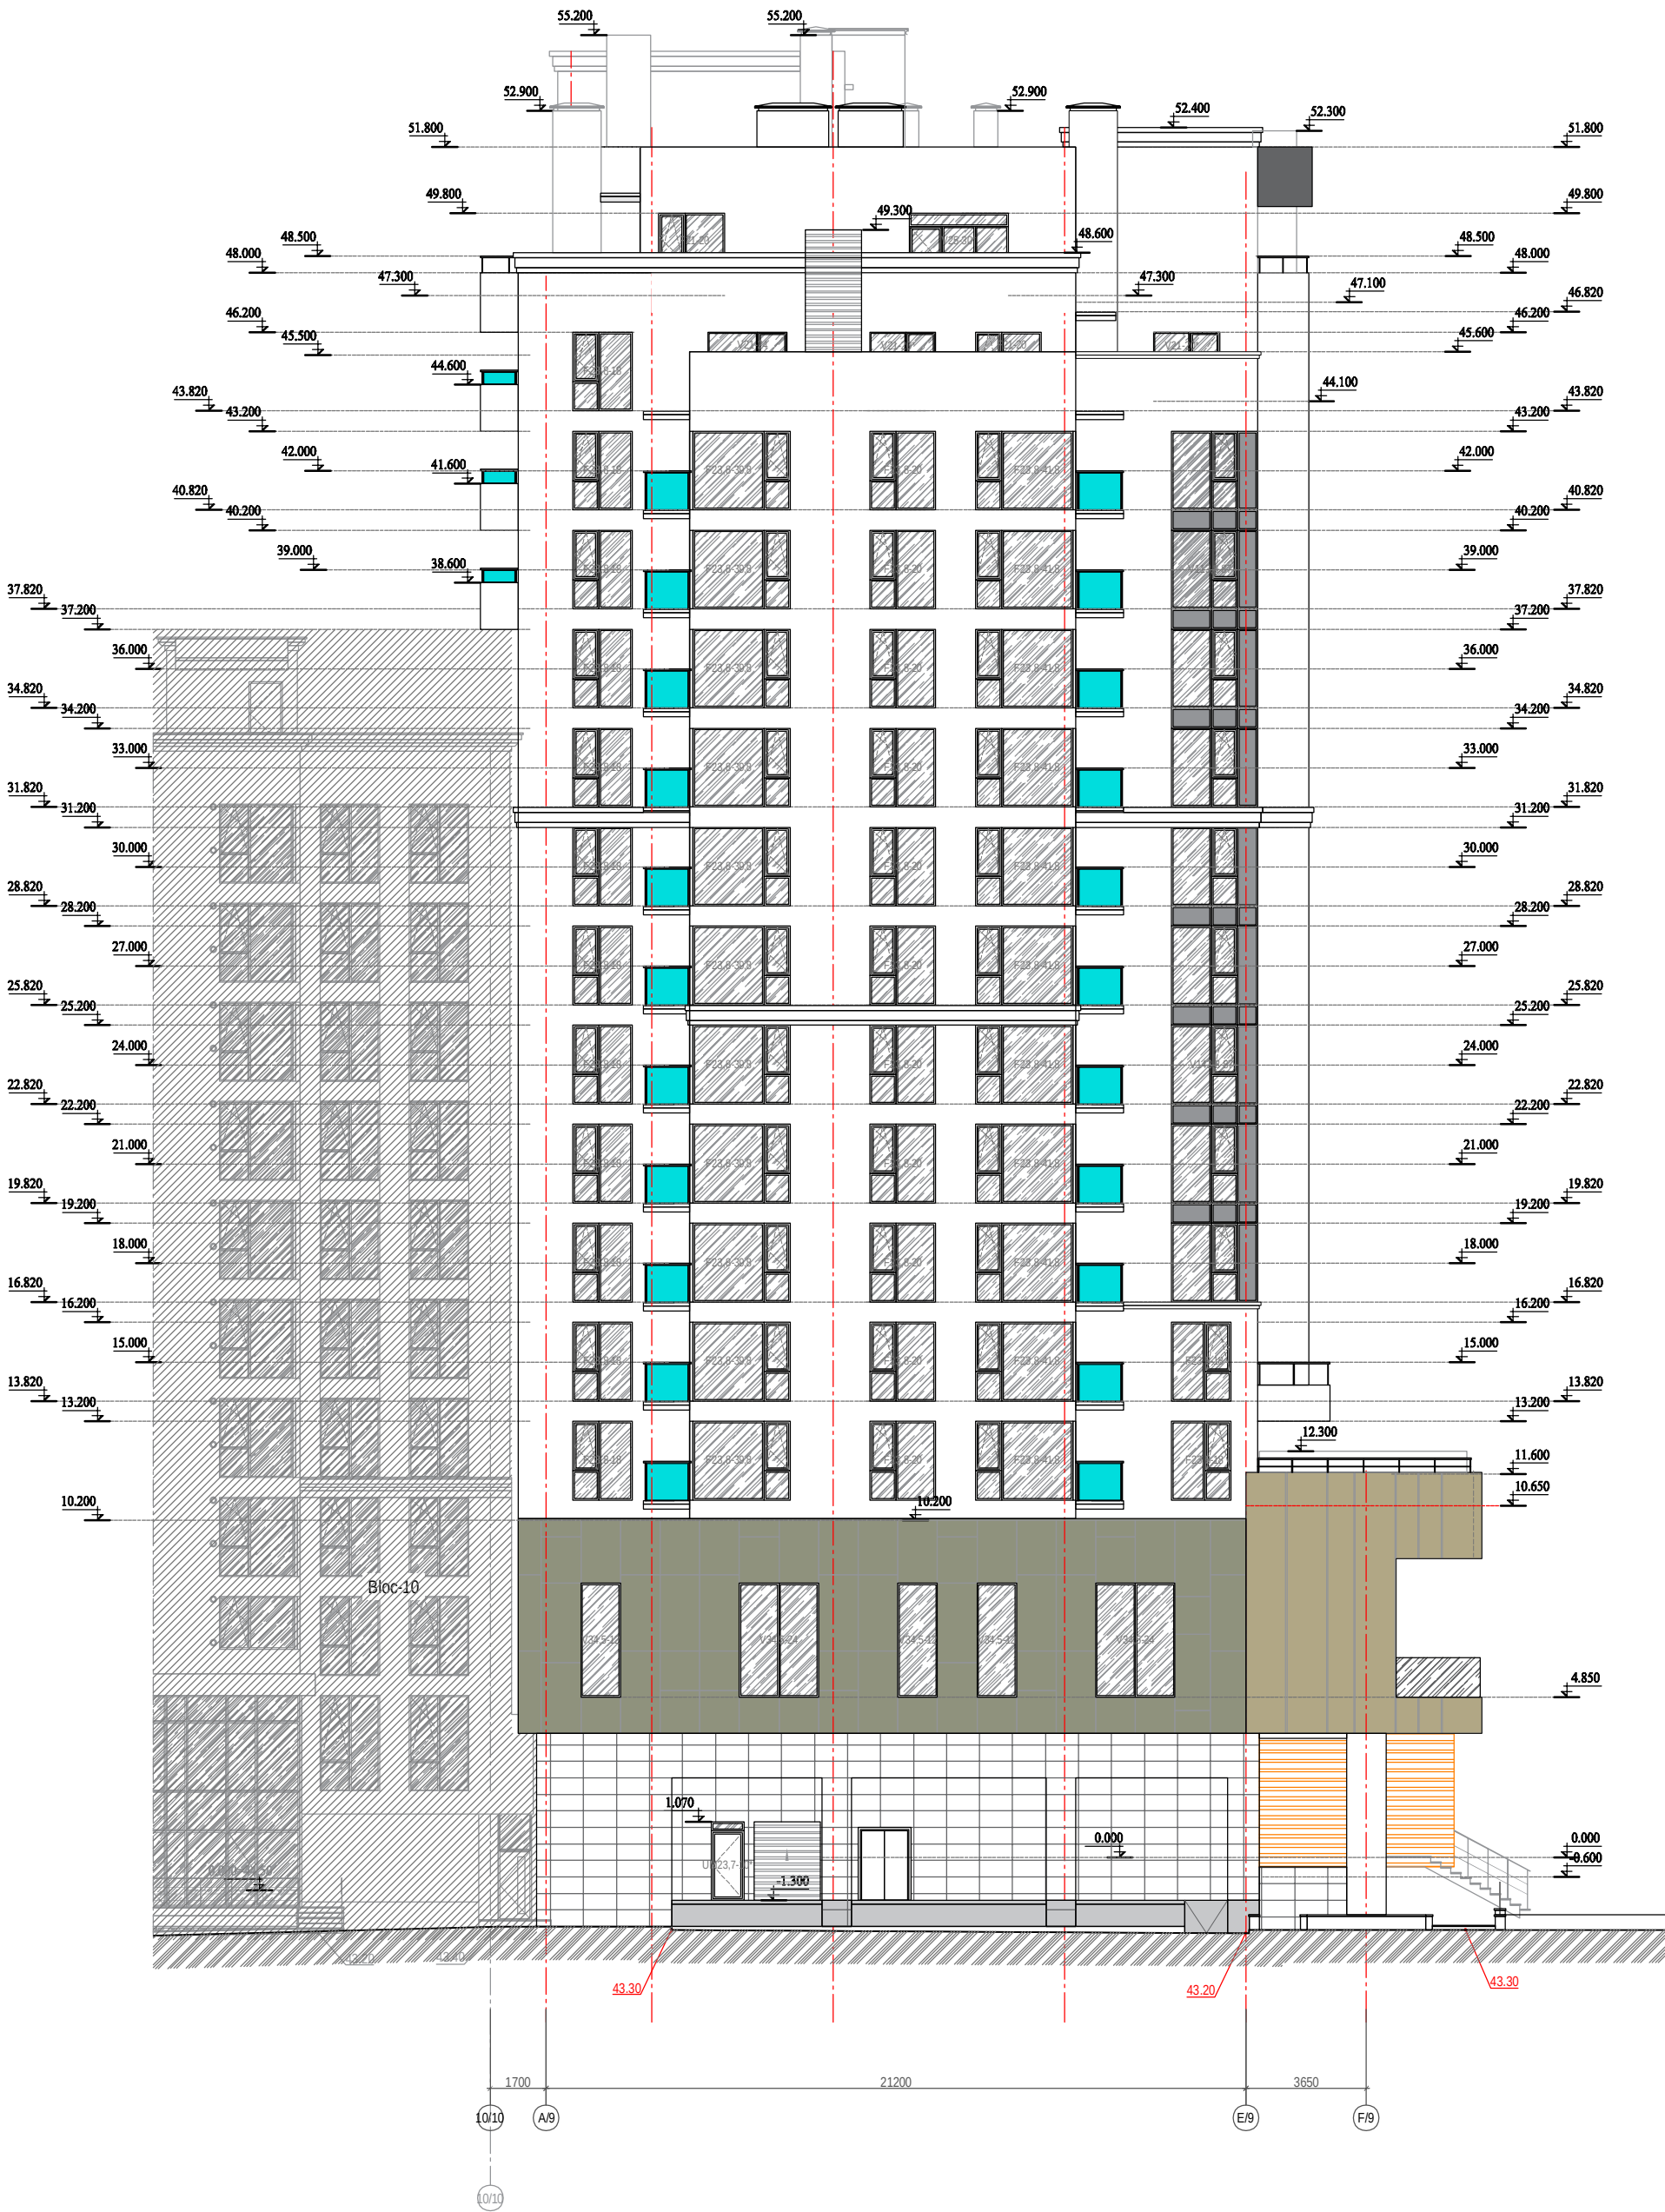

				345/21-9-SA		
				Construirea, în tranșe, a unui ansamblu rezidențial, cu obiective comerciale/prestări servicii, parcuri auto subterane și parcare auto supraetajată (modificarea documentației de proiect) pe terenul cu nr.cad.0100423.203, 0100423.540, 0100423.541 din mun.Chișinău, str. Tudor Vladimirescu 1/8.		
A.Ș.P.		Nume	Știință	Data	TRANSĂ II	Faza
		I.Carpov		12.23		PE
Arhitect		V.Comerzan		12.23		51
Arhitect		L.Crețu		12.23		68
FAȚADĂ ÎN AXELE A/9 - E/9, sc.1:100				"Axis Mundi" S.R.L. Licența Nr. 041761 seria A MMII din 09.04.13		