


SECȚIUNE 5 - 5, sc.1:100

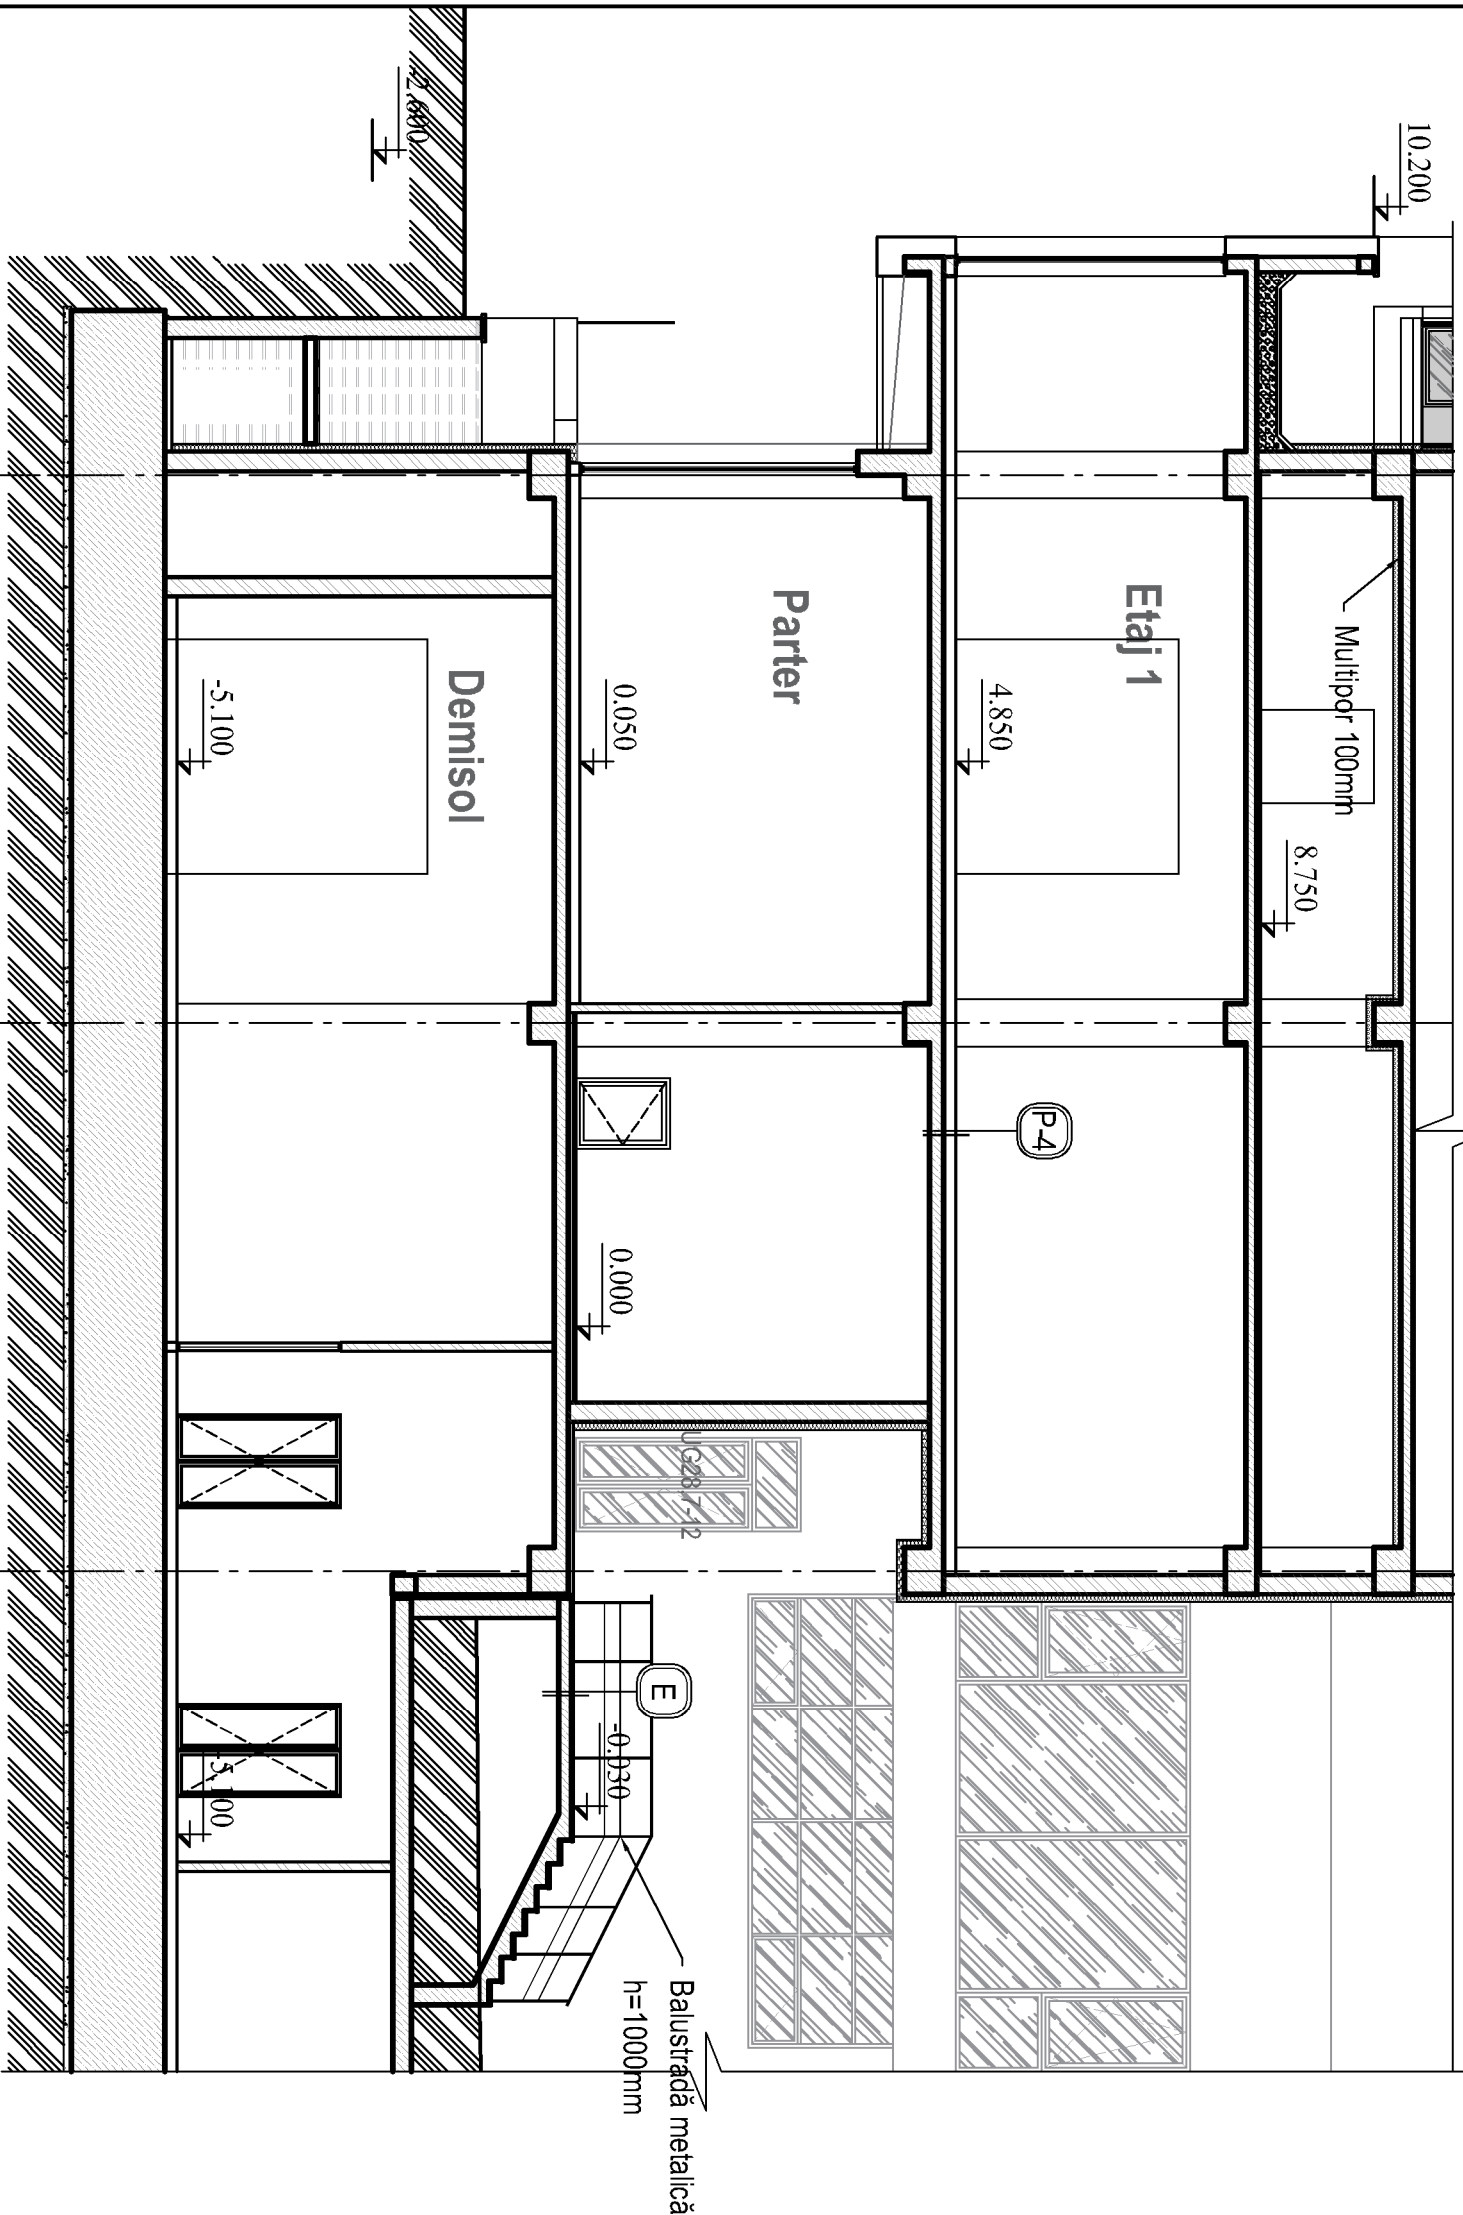

7000 14000 7000

(1/7) (2/7) (3/7)

345/21-7-SA				Construirea, în tranșe, a unui ansamblu rezidențial, cu obiective comerciale/preștiinți servicii, parcuri auto subterane și parcare auto supraetajată (modificarea documentației de proiect) pe terenul cu nr.cad.0100423.203, 0100423.540, 0100423.541 din mun.Chîșinău, str. Tudor Vladimirescu 1/ 8.		
A.Ș.P.	Nume	Semnat	Data	TRANSA II		
I.Carpov			12.23			
Arhitect	V.Comerzan		12.23			
Arhitect	L.Crețu		12.23			
SECȚIUNE 5 - 5, sc.1:100				Faza	Planșa	Planșe
				PE	54	68
				"Axis Mundi" S.R.L. Licența Nr. 04-1781 seria A MM/II din 09.04.13		