


SECȚIUNE 5 - 5, sc.1:100

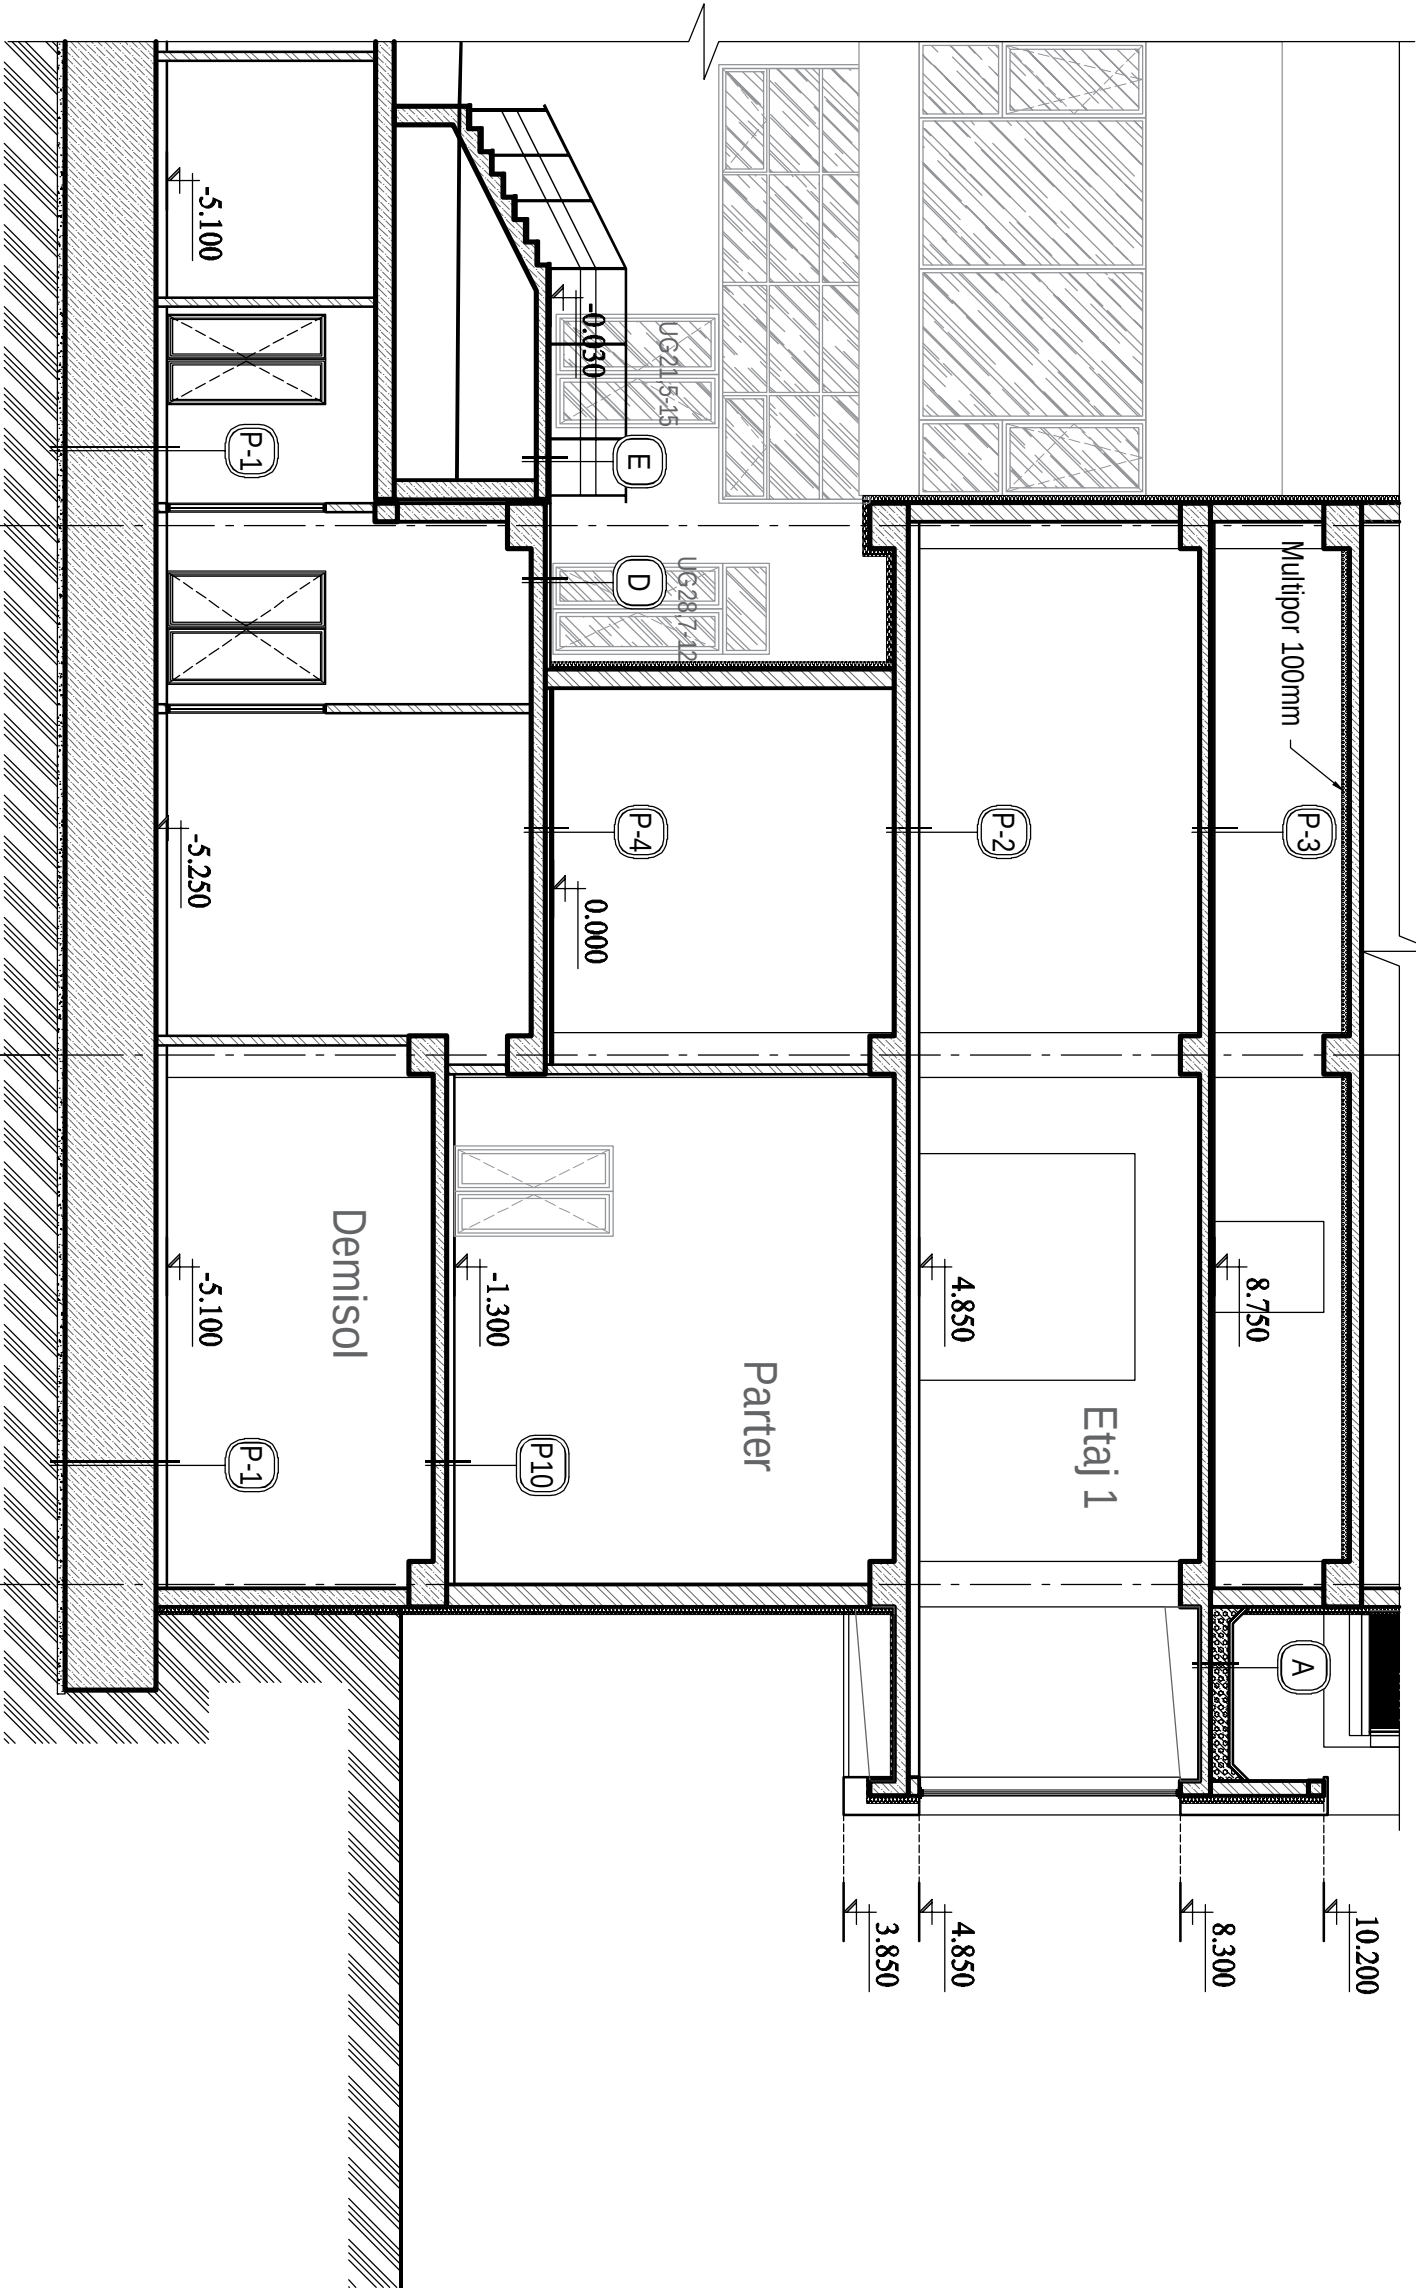

--	--	