


Planul rețelilor termice  
Sc. 1:500

Vezi Coala 6

Coala 5

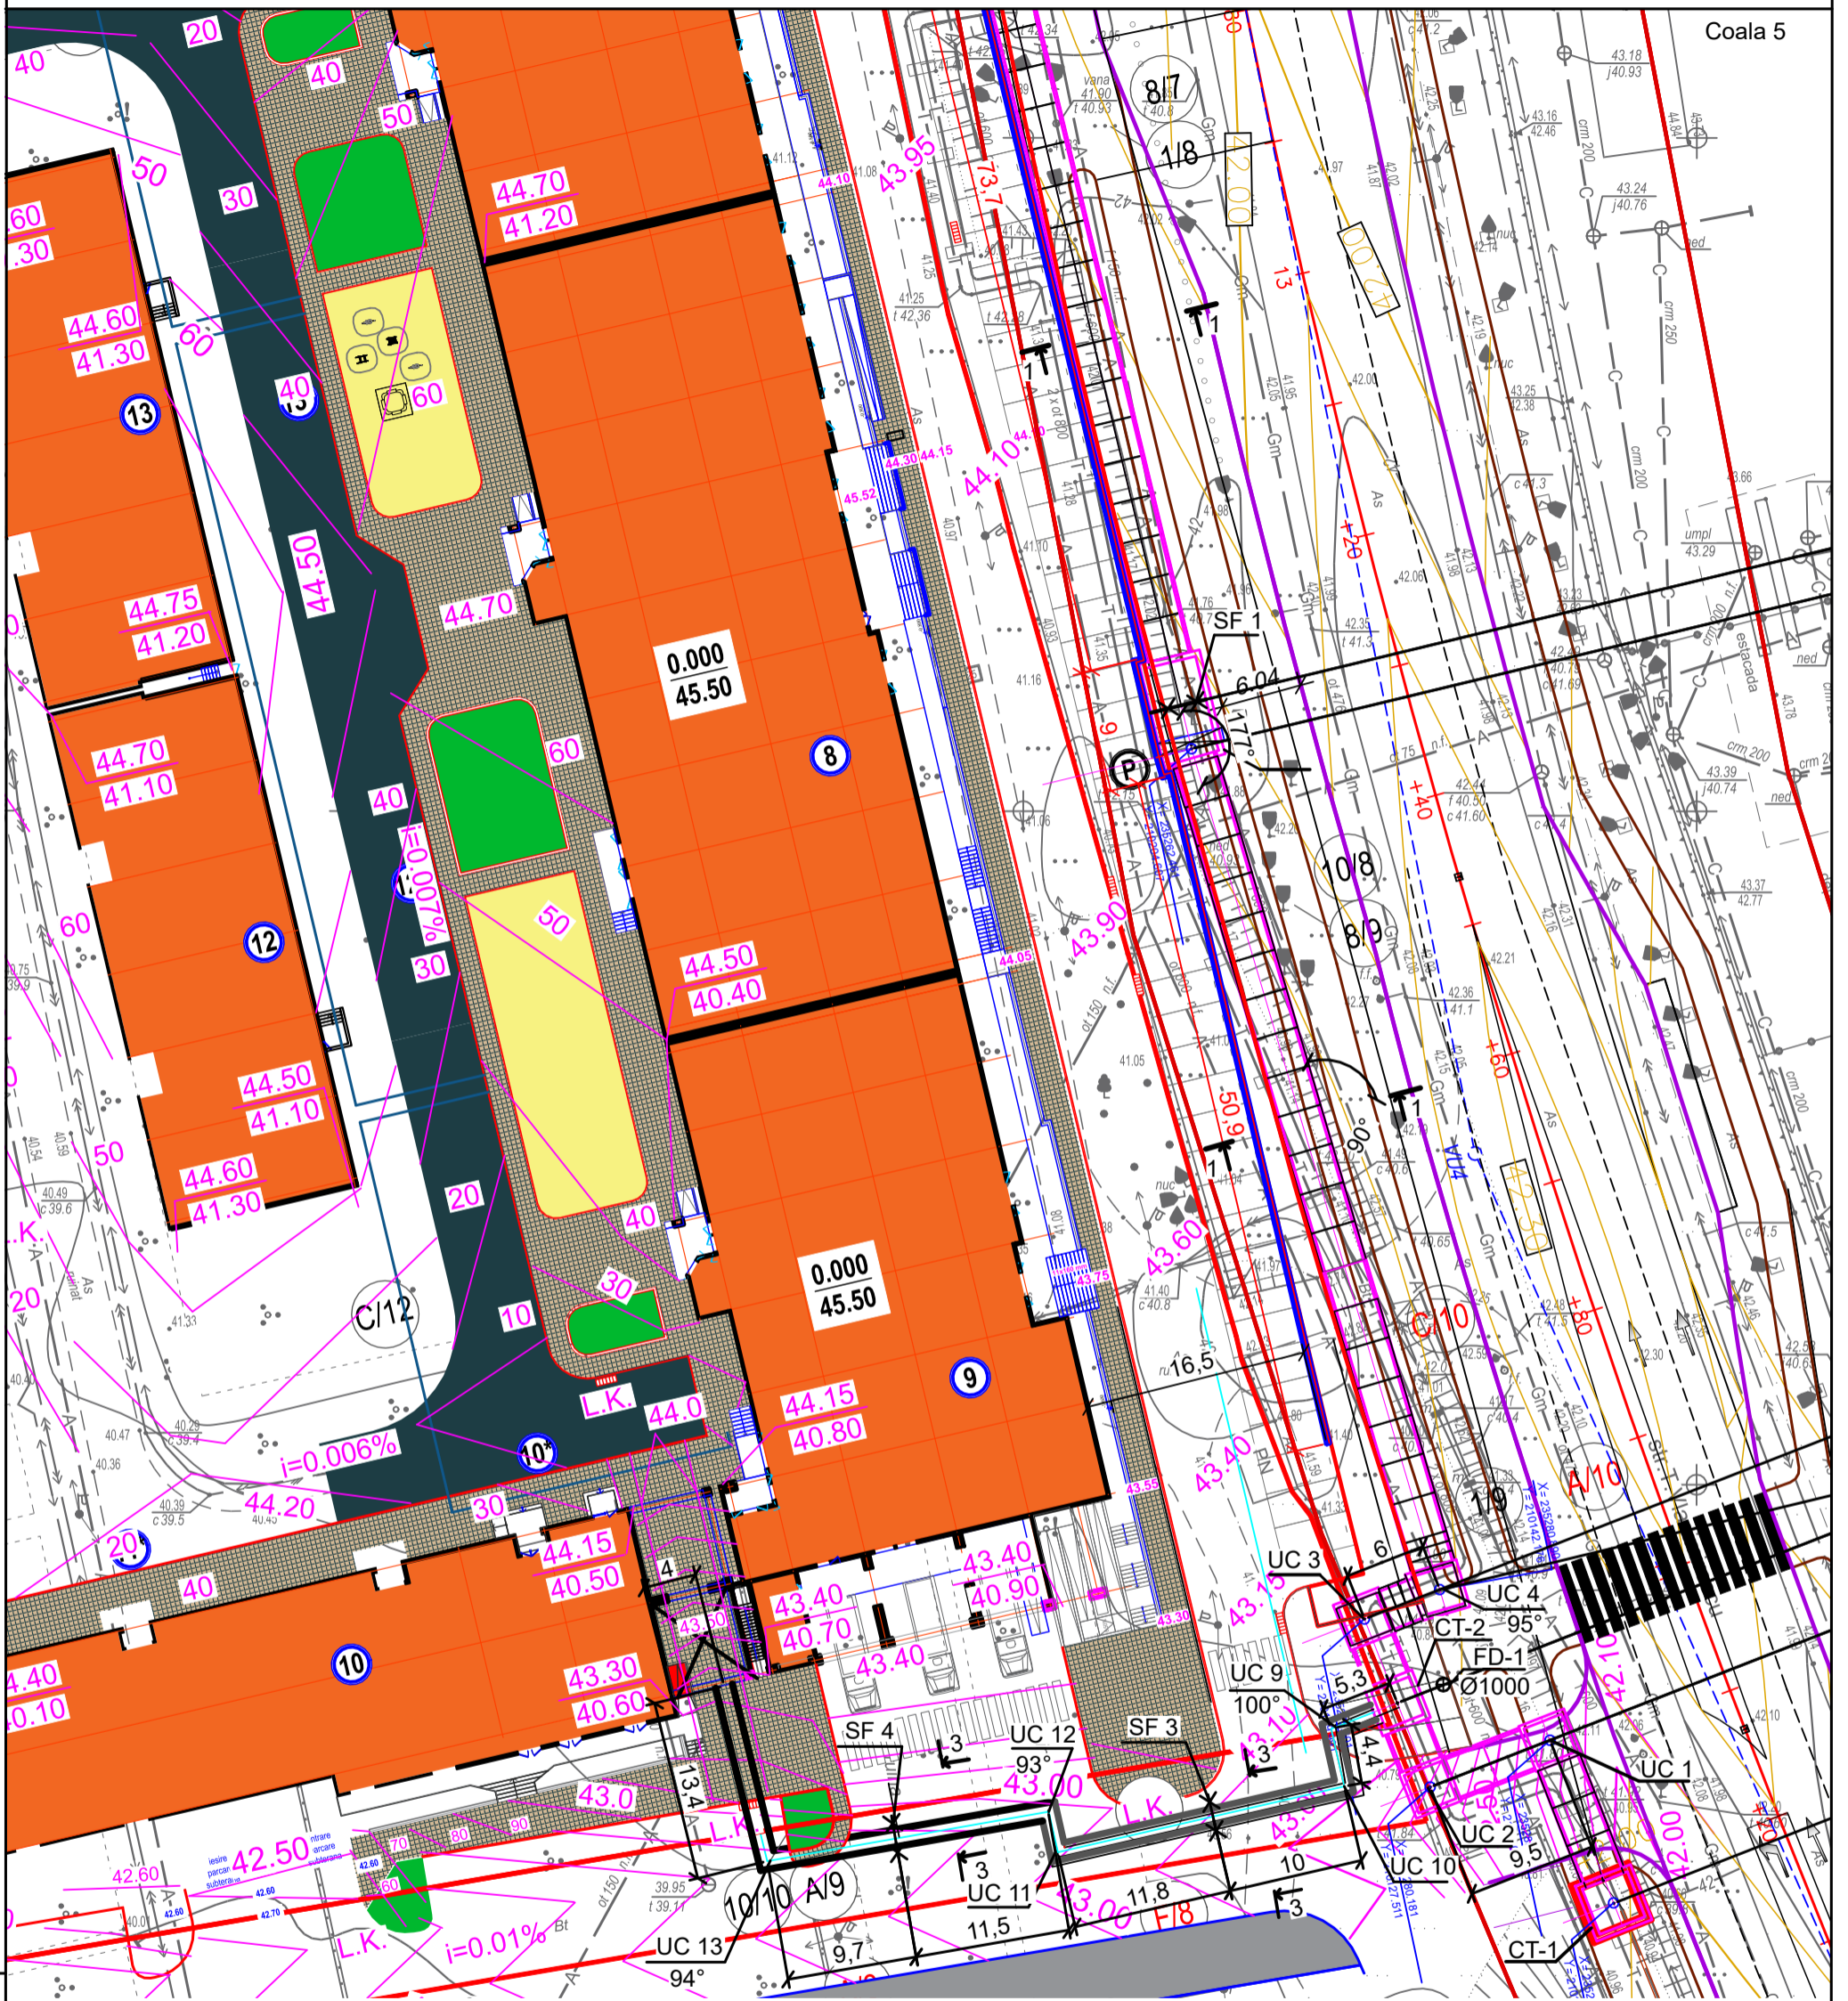

Semnătura și Data

În schimb Nr. inv

Sp.princip	Labă	04.26

08/26-RT

Reamplasarea rețelilor termice supraterane D 800 mm (segmentul PL 304 PL 342) pe terenul cu nr. cadastral 0100423.203, 0100423.540, 0100423.541 situat în mun. Chișinău, str. Tudor Vladimirescu, 1/8

Rețele termice

Faza	Coala	Coli
PE	5	

Planul rețelilor termice de la CT-1 până la CT-3

