


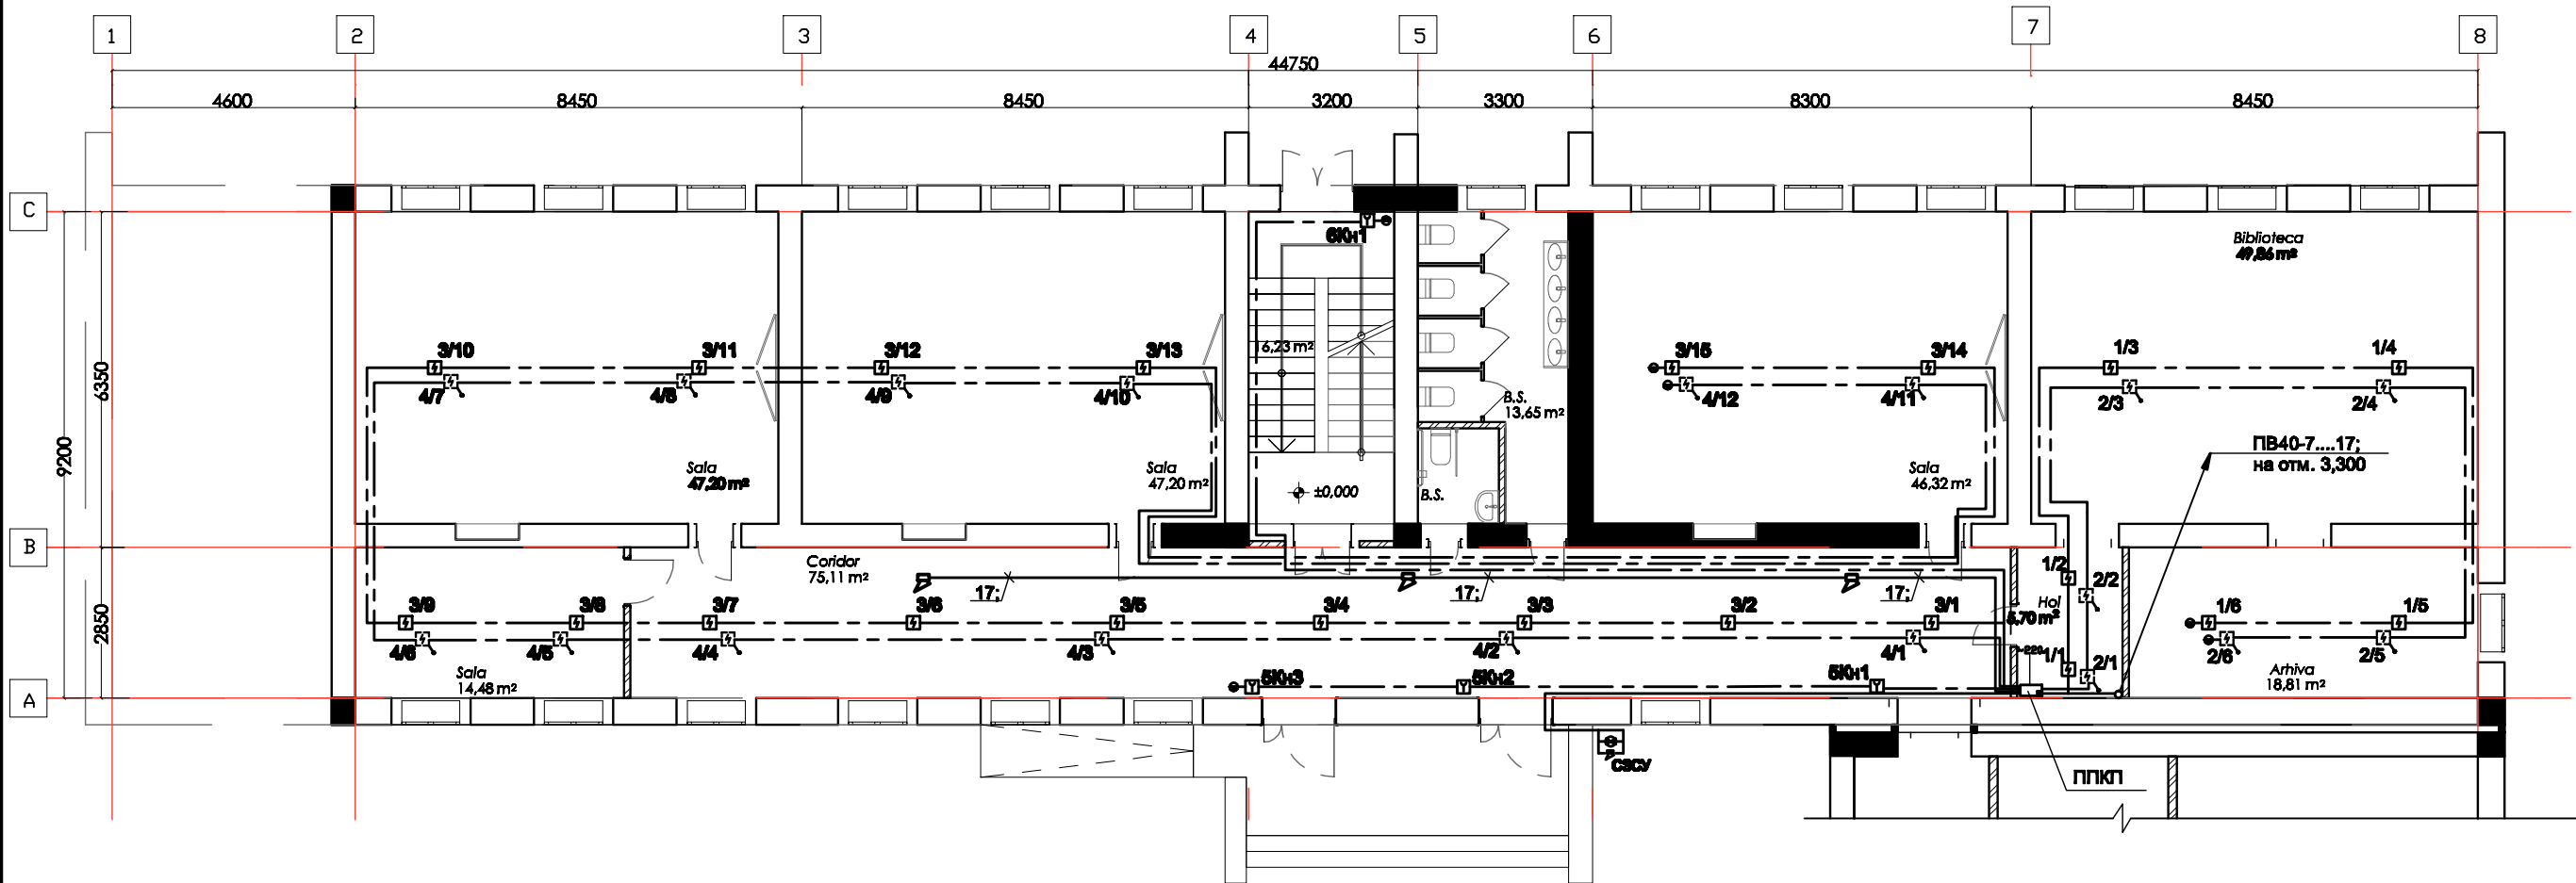

1. При монтаже сетей пожарной сигнализации учитывать фактическое расположение светильников, воздухопроводов, трубопроводов водопровода, электросетей и т.д..
2. Основные указания см. лист 2.

Beneficiar: Primaria mun. Balti. D.I.T.S.						16/24-SI			
						Reparatie capitala a Gimnaziului nr.6 din str.Kiev, nr.16, cu evidentiarea a 3 etape: I -amenajarea teritoriului;II- renovarea sistemului de canalizare; III- reparatia capitala a blocului alimentar -sala de mese , mun. Balti, str.Kiev, nr.16. nr.0300104.154			
Modif	Cont.	Foia	№ doc.	Semnatura	Data				
						Reparatie capitala a Gimnaziului nr.6 din str.Kiev, nr.16, cu evidentiarea a 3 etape: I -amenajarea teritoriului; II- renovarea sistemului de canalizare;III- reparatia capitala a blocului alimentar -sala de mese ,	Stadiu	Foia	Foi
							PE	4	
Sp.princ.	Reaboconi V.				08.24	Bloc „G.,„		„ARHICUBIX,, srl	
Elaborat	Reaboconi V.				08.24	Plan retele semnalizare incendiu cota 0.000, sc.1:125.			