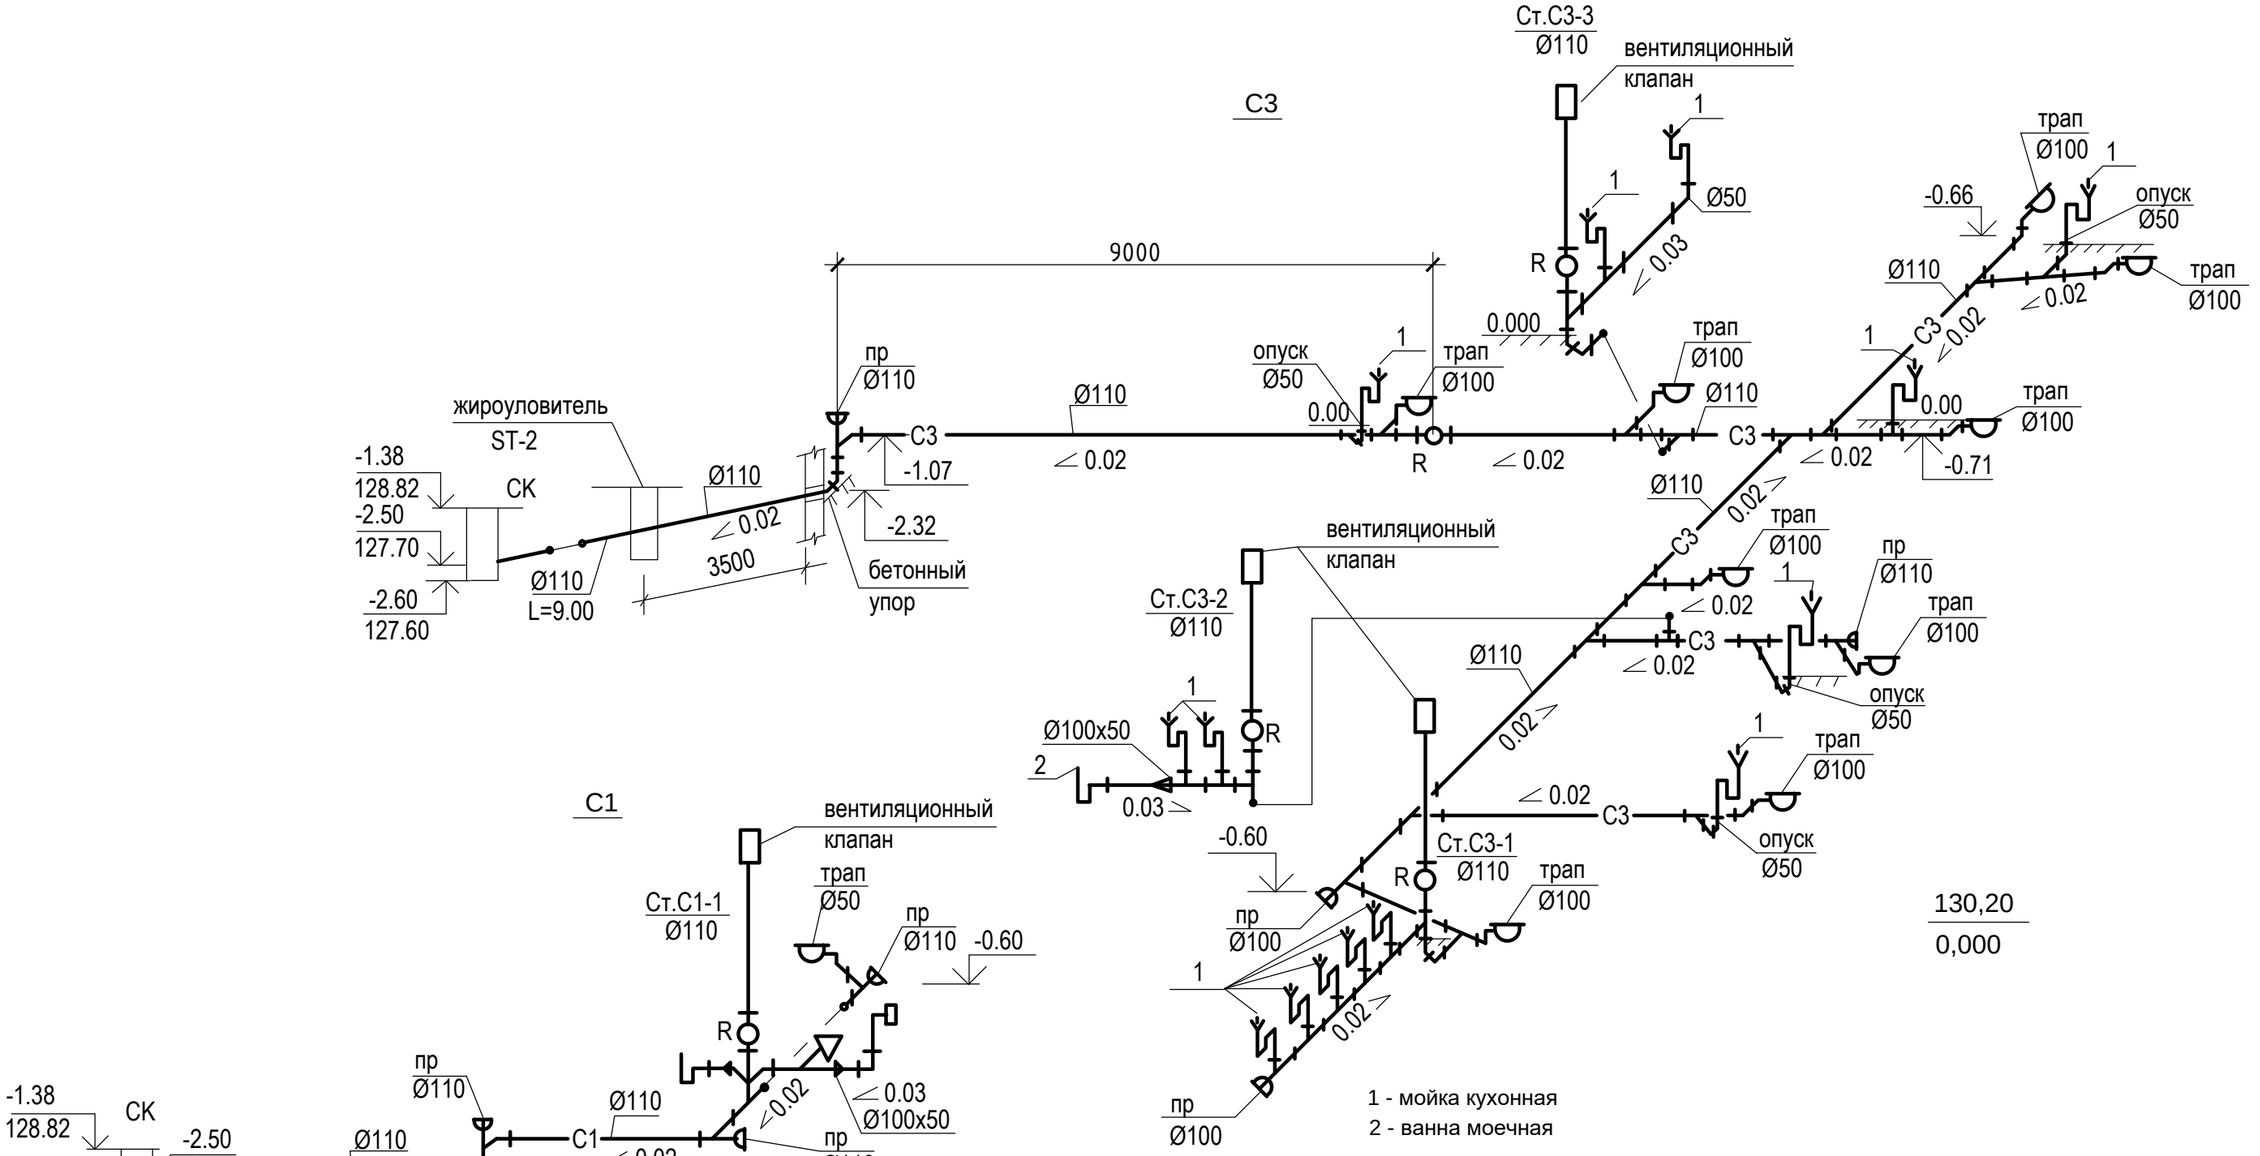

1 - мойка кухонная
2 - ванна моечная

Технологическое оборудование подключить к канализации с разрывом струи не менее 20мм от верха приемной воронки.

Beneficiar: Direcţia Învăţămînt Tineret si Sport al primariei mun. Bălţi				15/19-RAC		
				Reparatia capitala complexa a cantinei la Liceul Teoretic ..B.P. Hajdeu din str.Cehov,19 mun.Balti.		
Funcţia	Numele	Semnat.	Data	Bloc D	Faza	Planşa / Planşe
Sp.prin.	Sunsurova		07.19		PE	5
Elaborat	Sunsurova		07.19			
				Schema C1.C3.	SRL''Diarse-Tehnic'' Licenţa seria A MMII nr. 042145 din 11.06.13 or. Chişinău	