
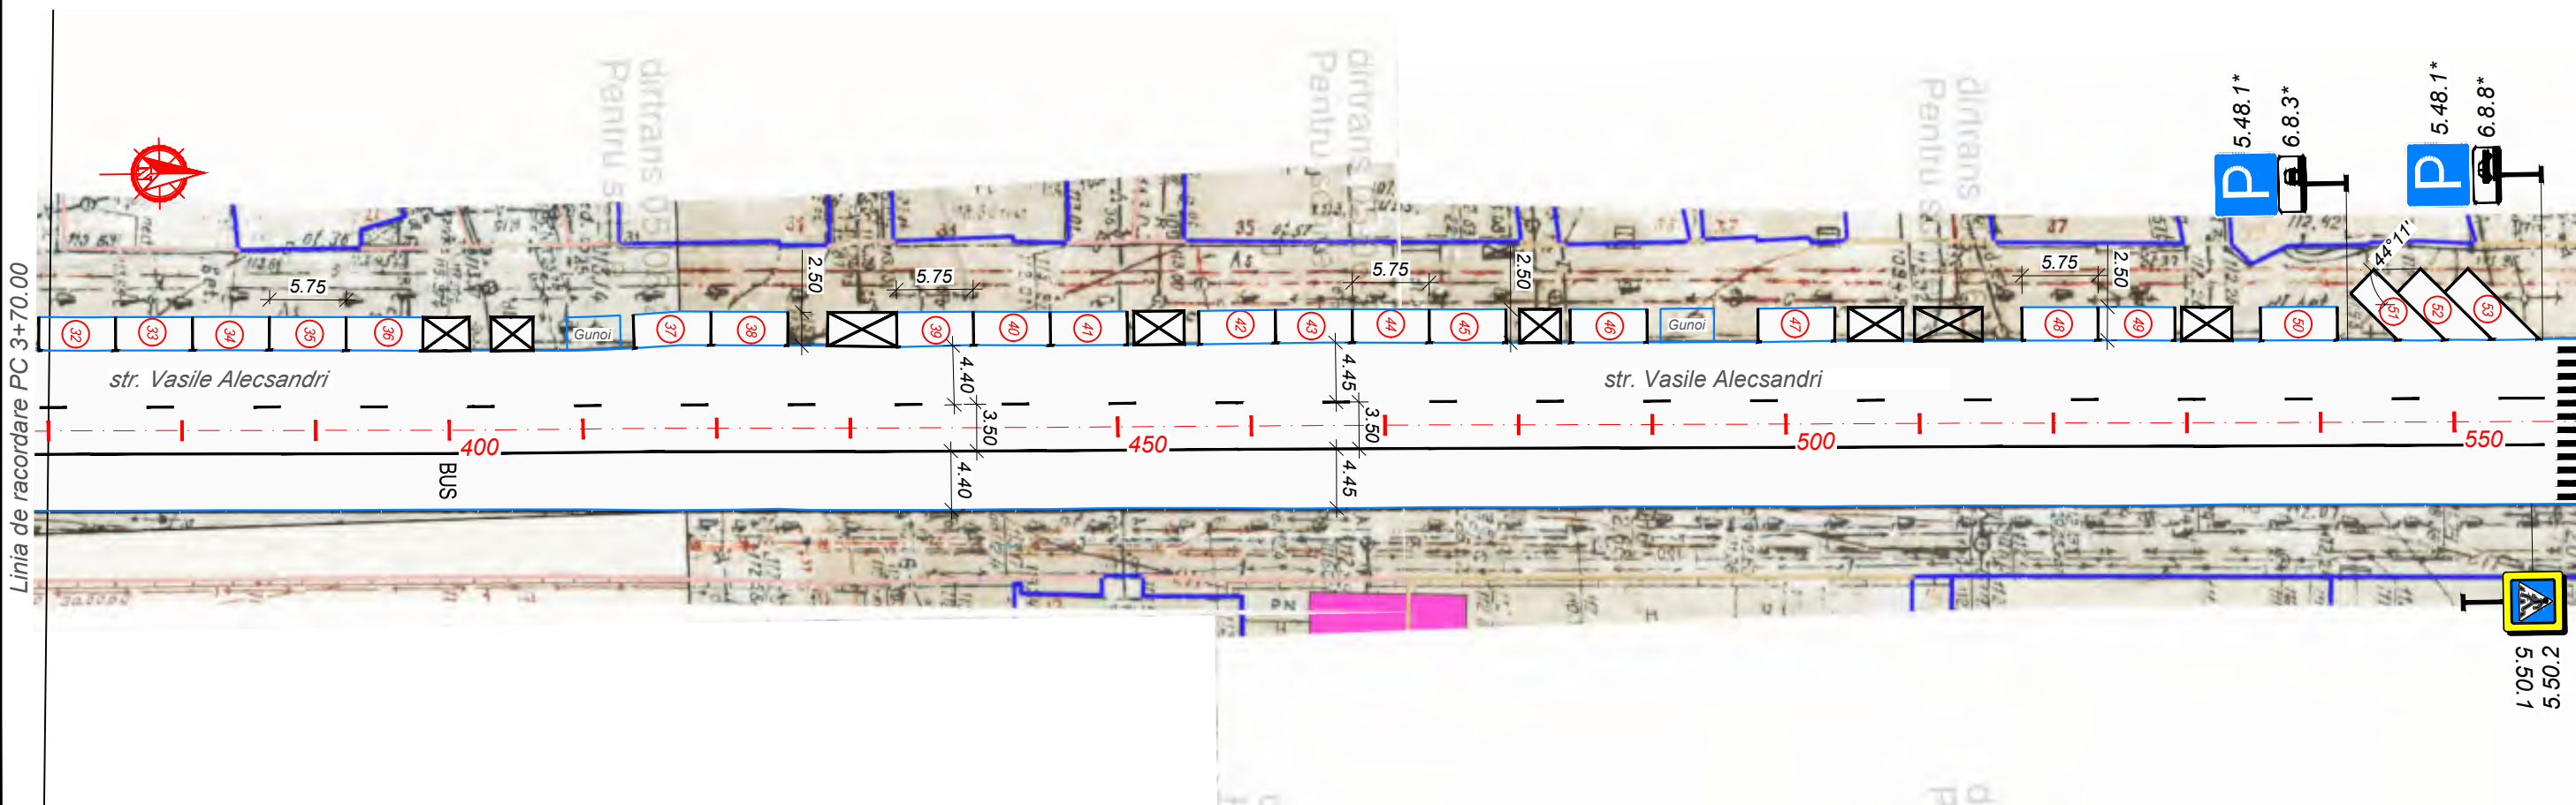


Inv. Nr.	Semnătura și data	Schimb Inv. Nr.

556/2021 - OSCR					
Servicii de elaborare a schemelor de organizare a circulației rutiere în perimetrul străzilor Ismail - Alexei Mateevici - Mihai Viteazul - Albișoara					
Modif.	Nr.sec.	Planșa	Nr.doc.	Semnăt.	Data
IȘP		Plinschi O.			11.21
Verificat		Plinschi O.			11.21
Elaborat		Ratoai V.			11.21
Lotul I					
Faza		Planșa	Planșe		
SP		37	70		
Schema organizării siguranței circulației rutiere pe str. Vasile Alecsandri Sc: 1:500				F.Ș.P. "UNIVERSINJ" S.R.L.	


Inv. Nr.	Semnătura și data	Schimb Inv. Nr.

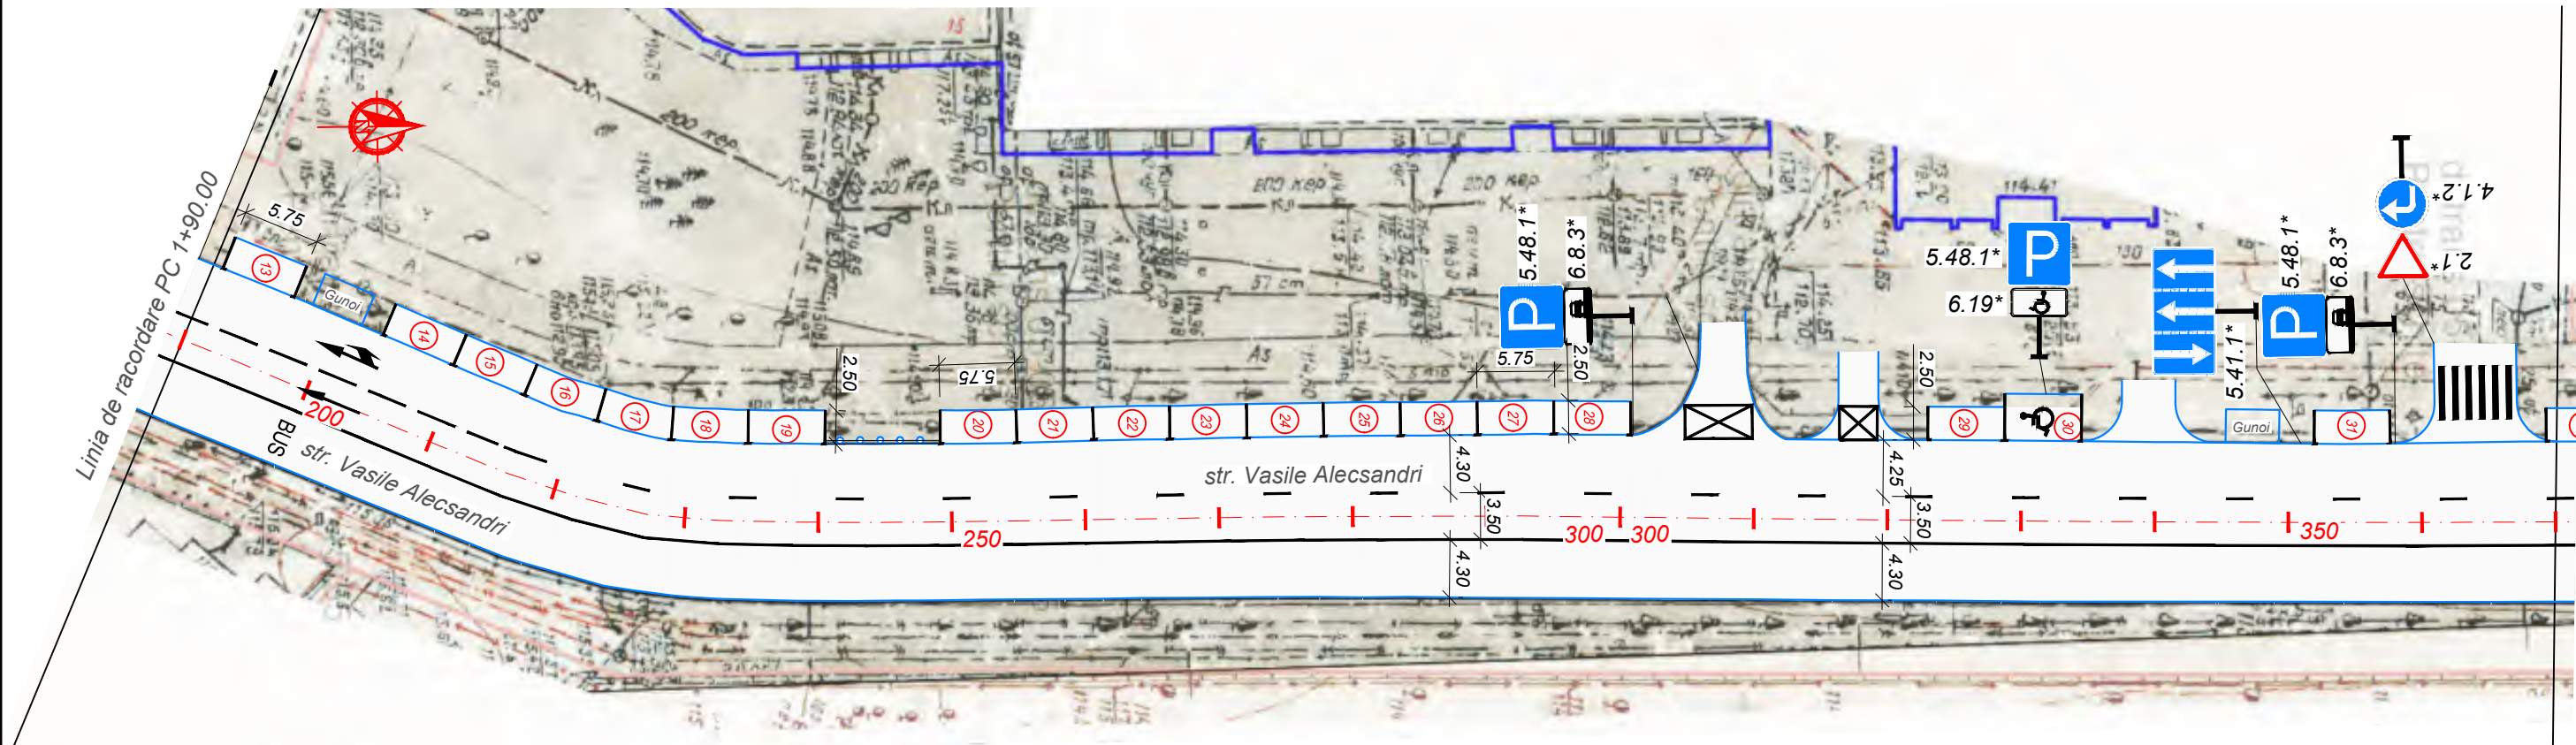

Modif.	Nr.sec.	Planșa	Nr.doc.	Semnăt.	Data

Schema organizării siguranței circulației rutiere
pe str. Vasile Alecsandri
Sc. 1:500


Inv. Nr.	Semnătura și data	Schimb Inv. Nr.

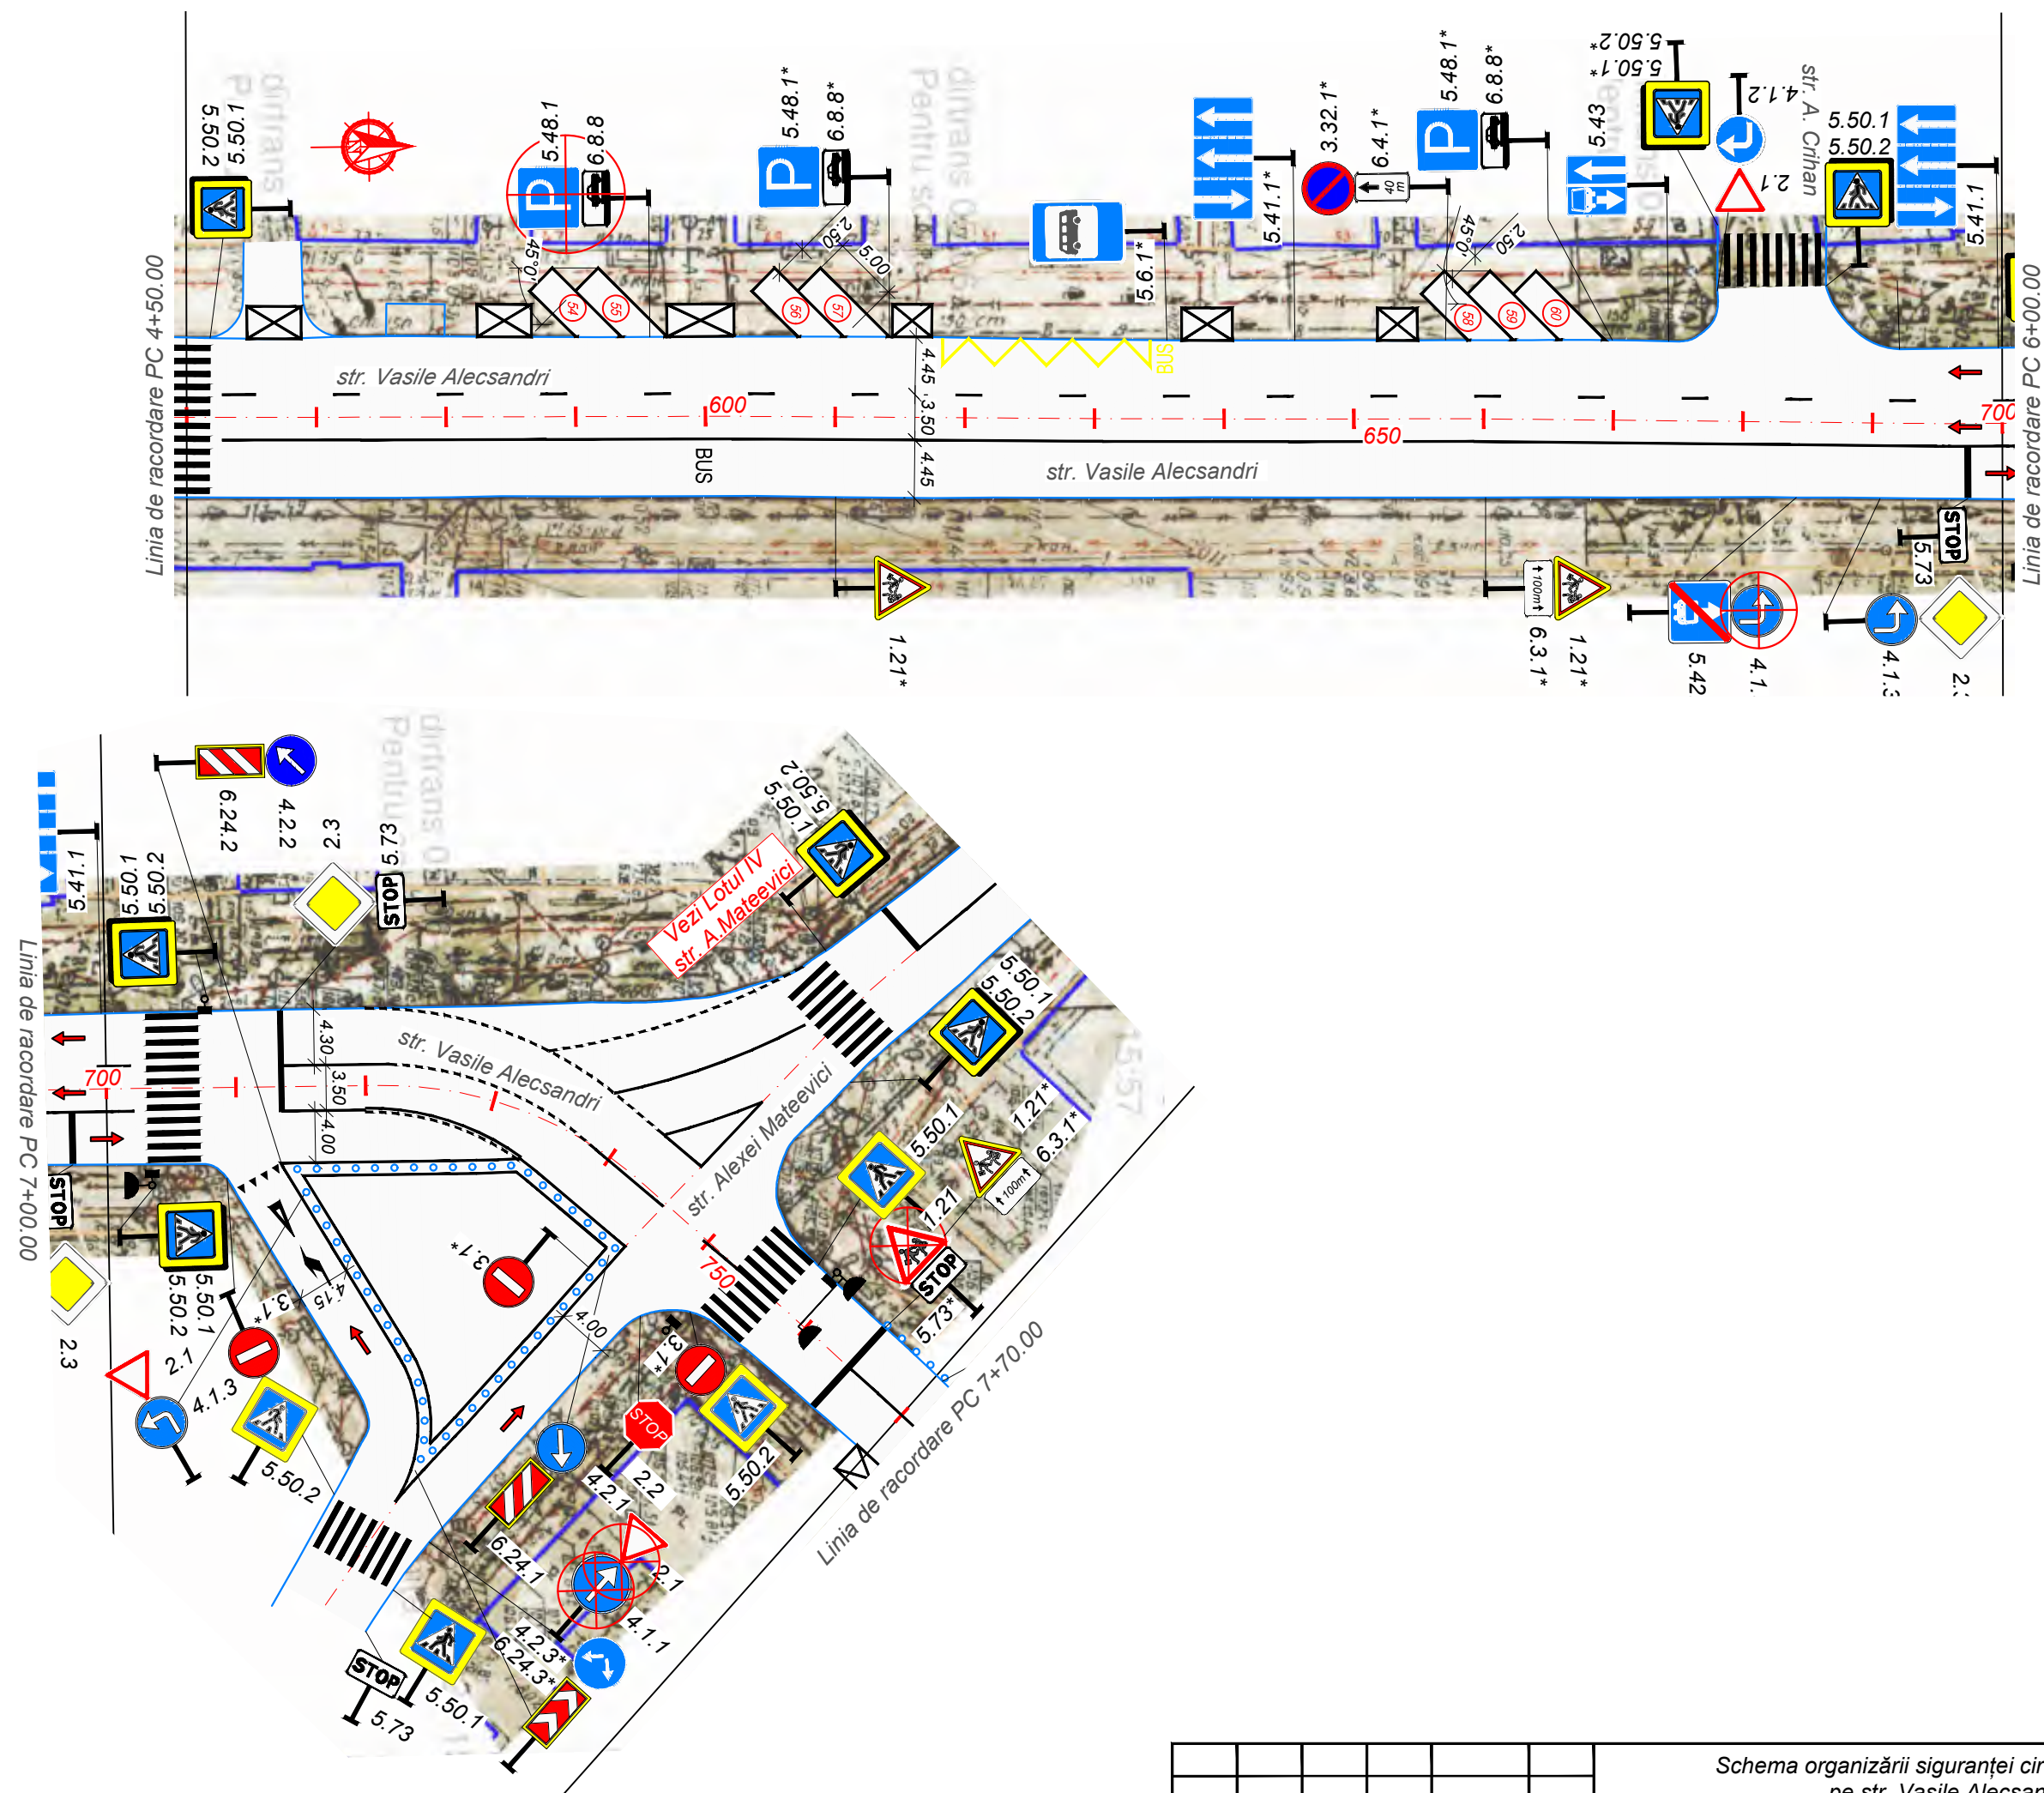

Modif.	Nr.sec.	Planșa	Nr.doc.	Semnăt.	Data

Schema organizării siguranței circulației rutiere
pe str. Vasile Alecsandri
Sc. 1:500



Inv. Nr.	Semnătura și data	Schimb Inv. Nr.

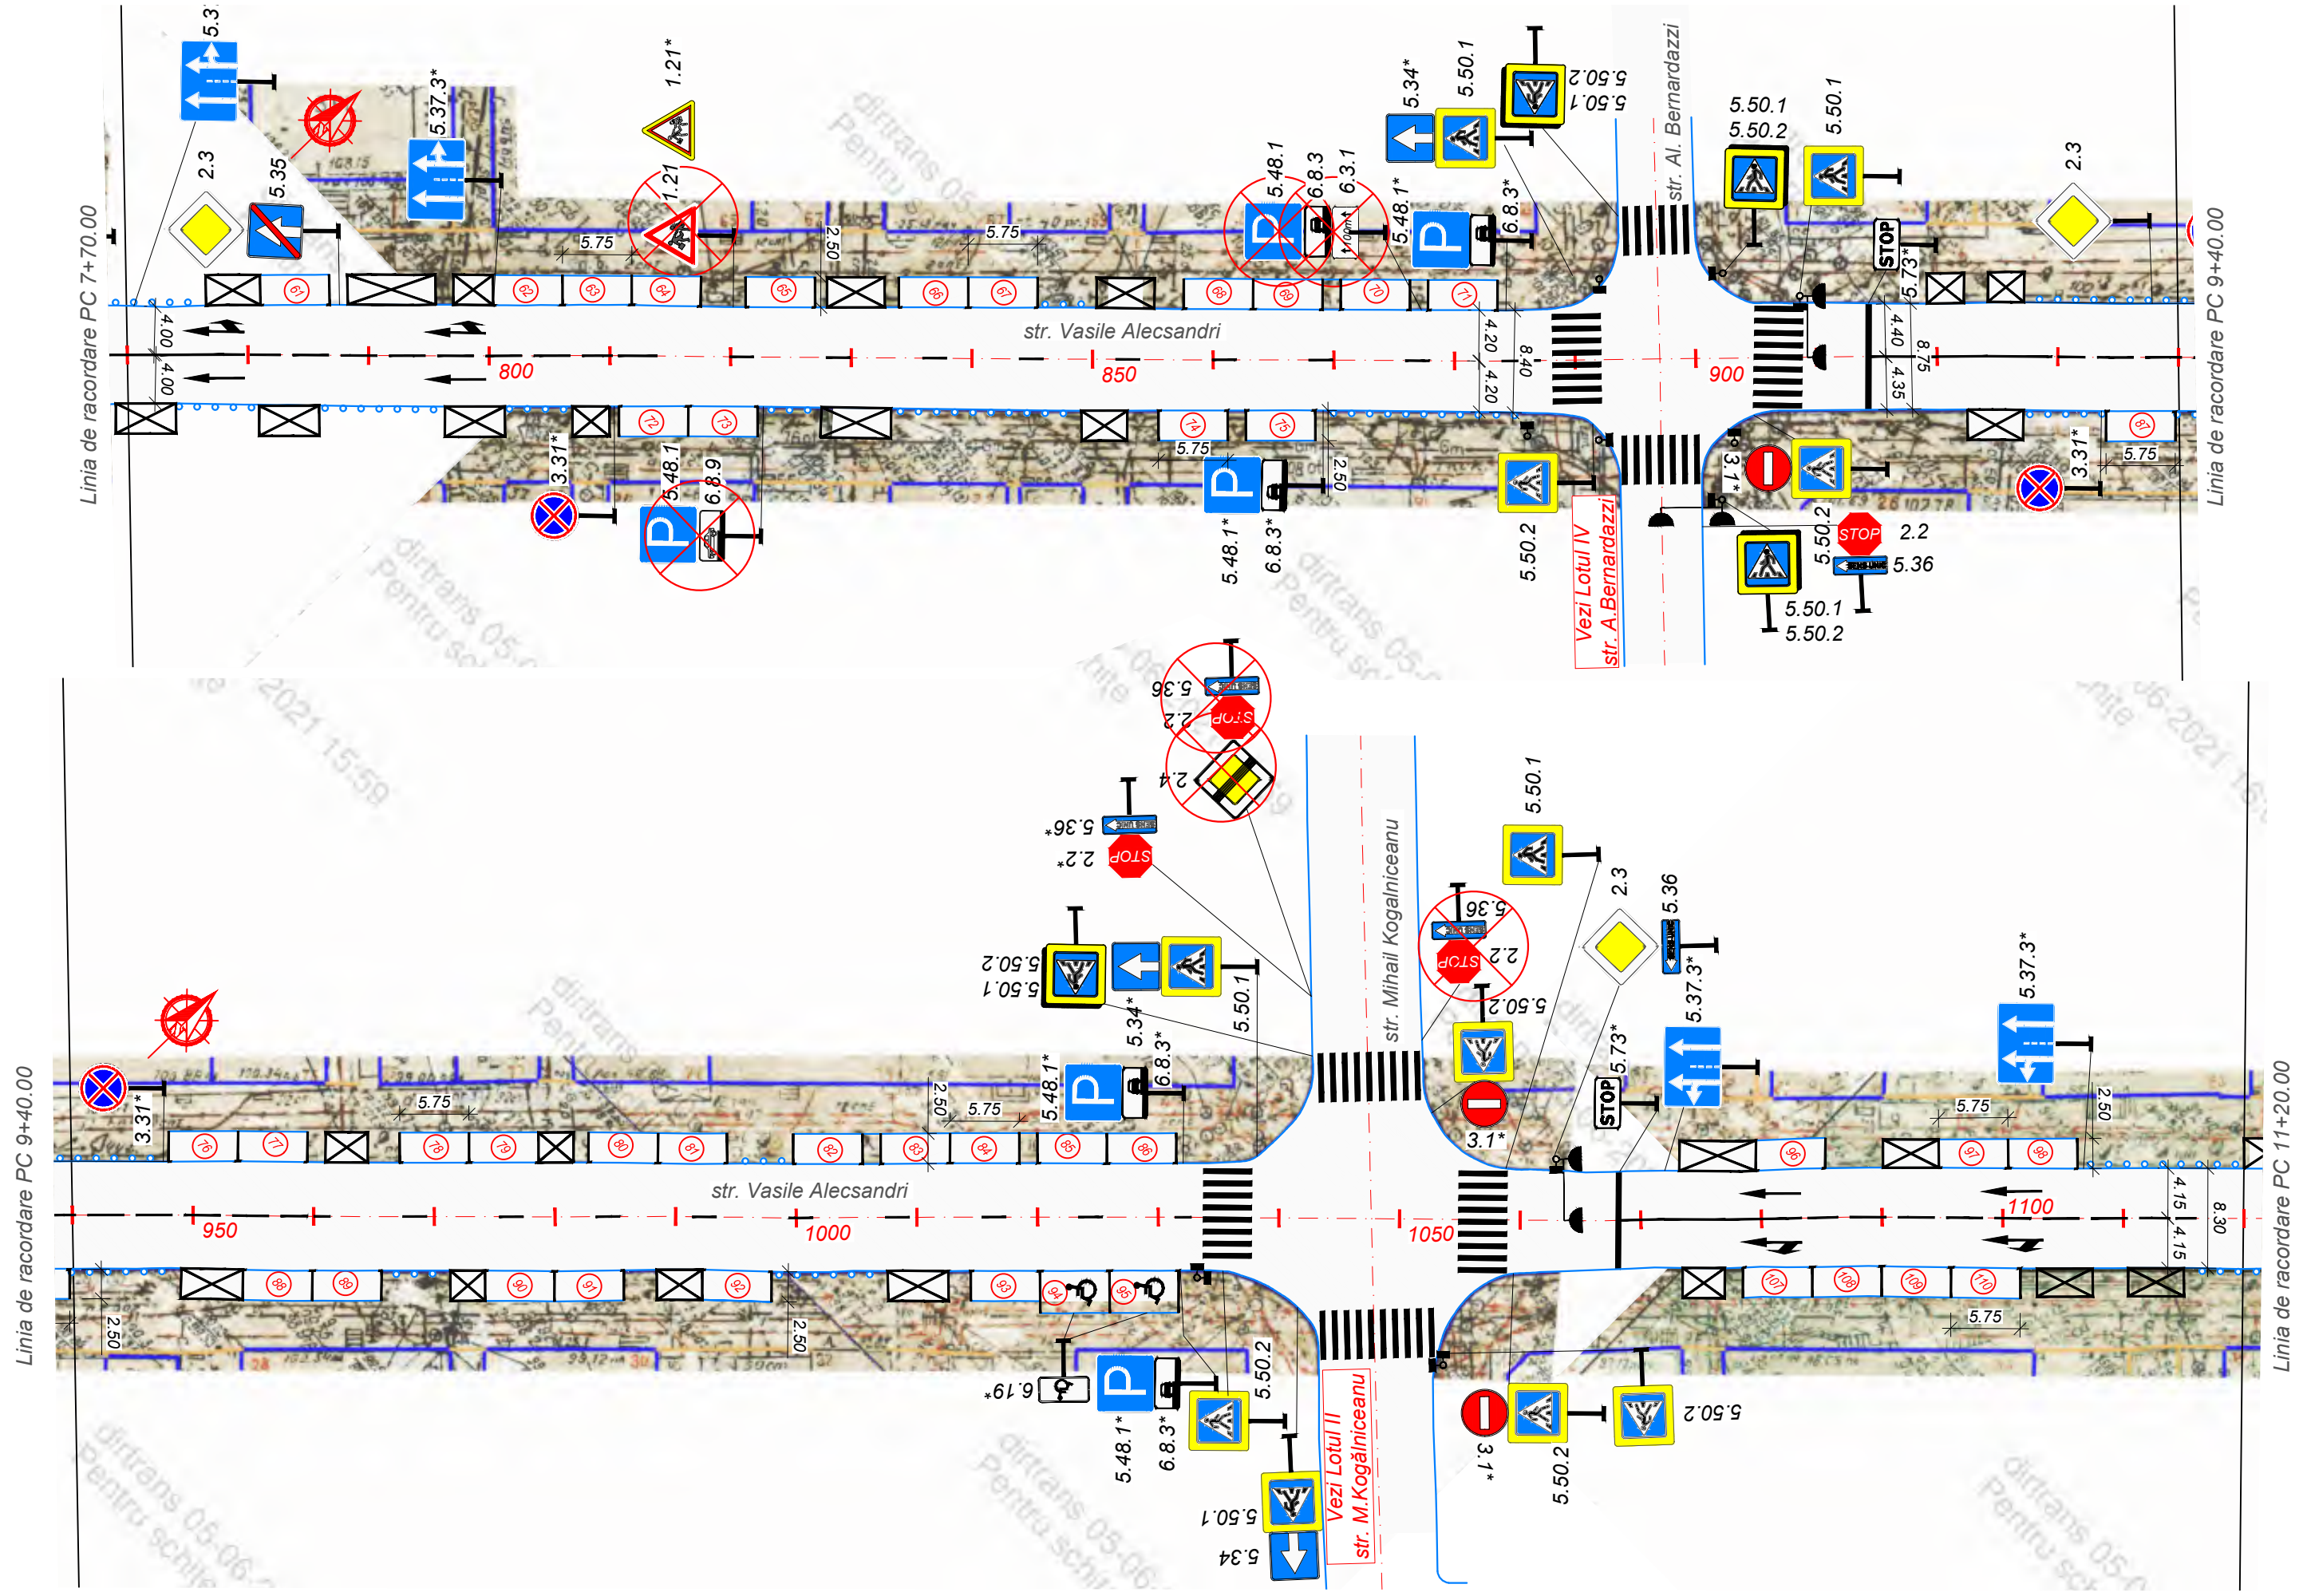

Modif.	Nr.sec.	Planșa	Nr.doc.	Semnăt.	Data

Schema organizării siguranței circulației rutiere
pe str. Vasile Alecsandri
Sc. 1:500



Inv. Nr.	Semnătura și data	Schimb Inv. Nr.

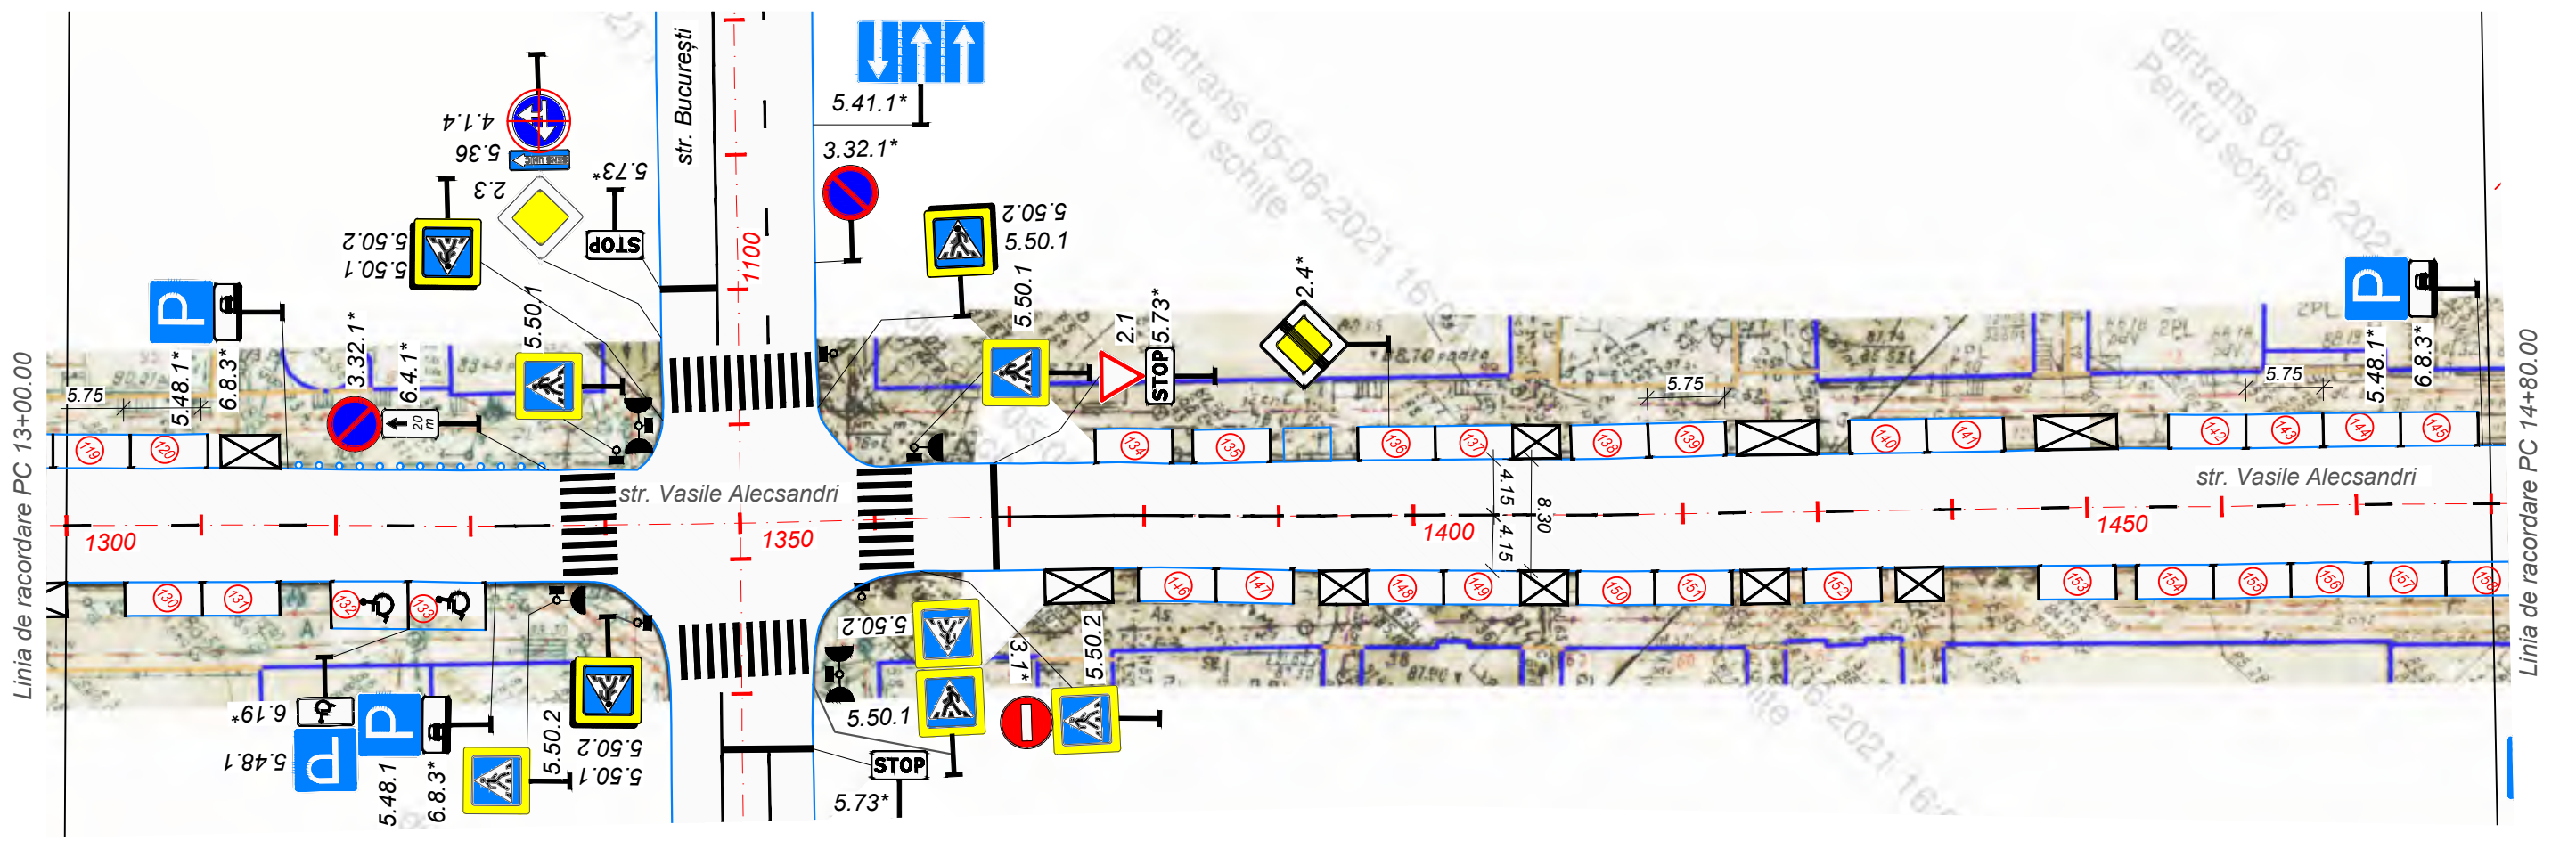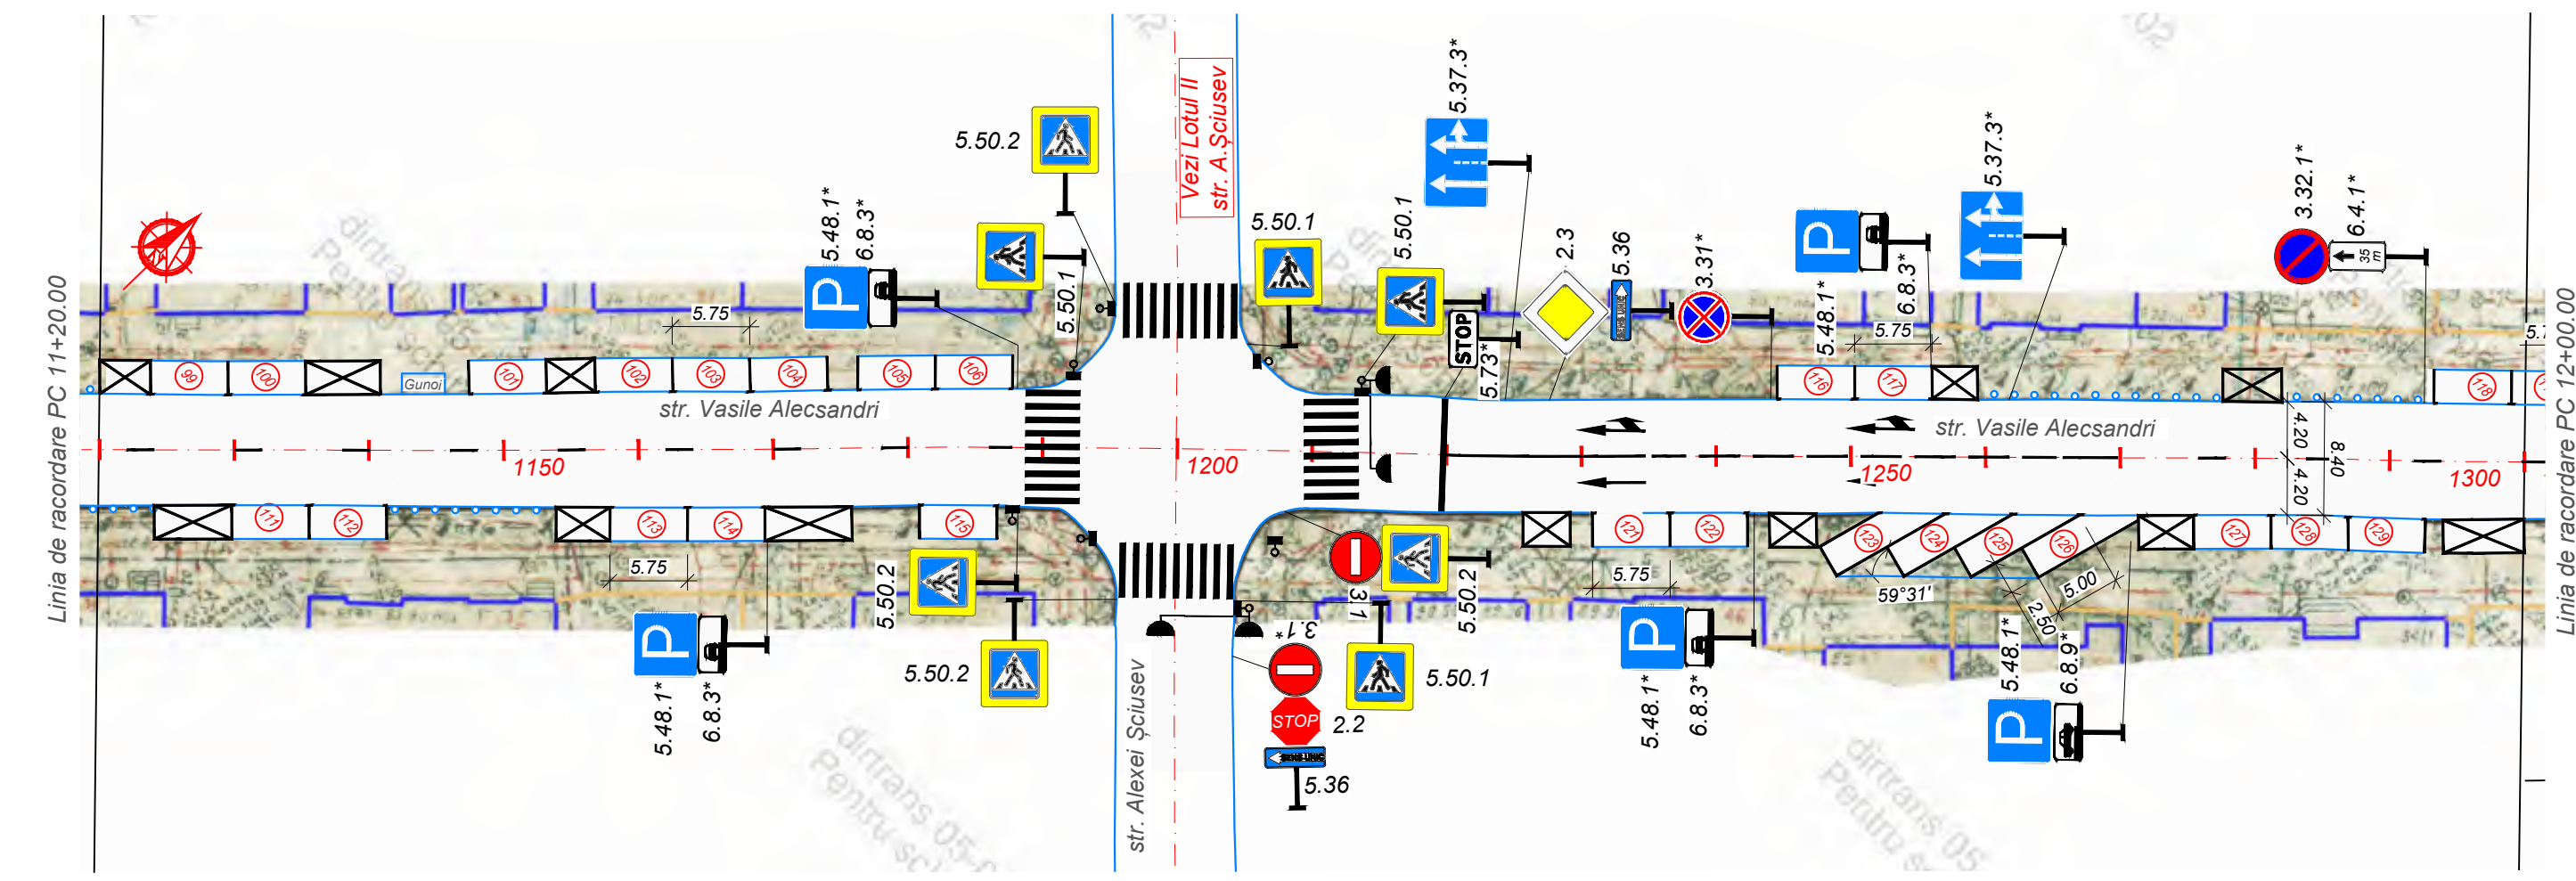

Modif.	Nr.sec.	Planșa	Nr.doc.	Semnăt.	Data

Schema organizării siguranței circulației rutiere
pe str. Vasile Alecsandri
Sc. 1:500

Inv. Nr.	Semnătura și data	Schimb Inv. Nr.

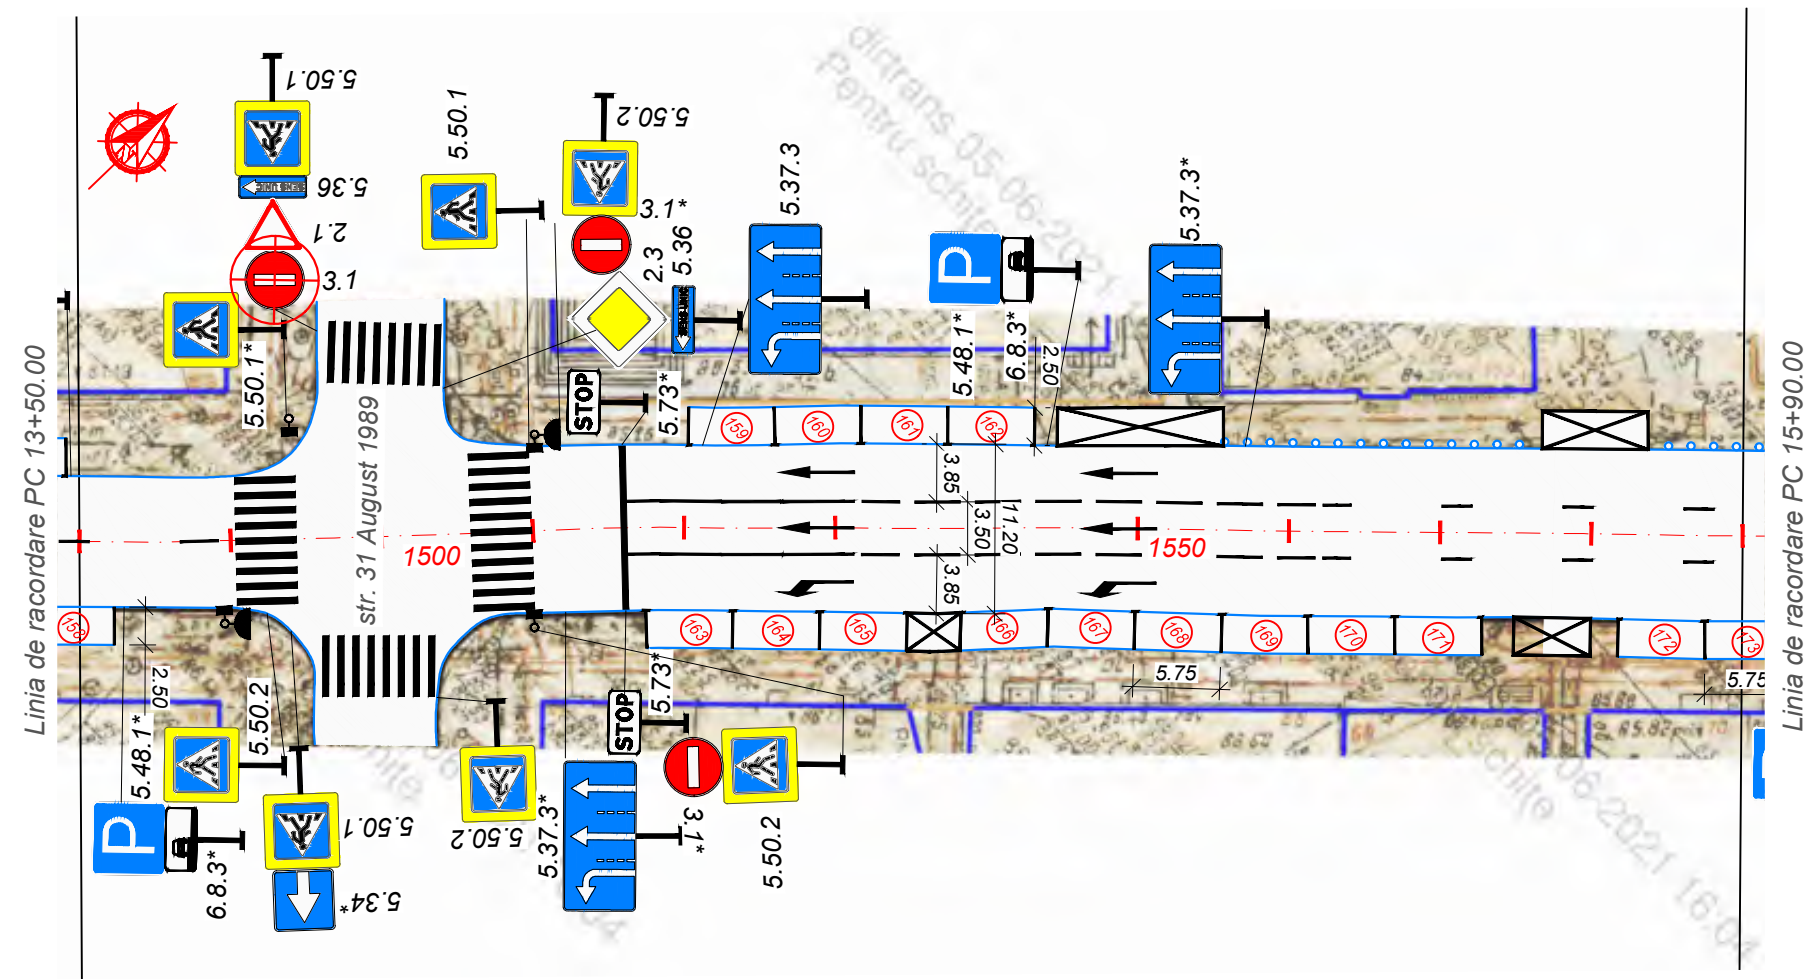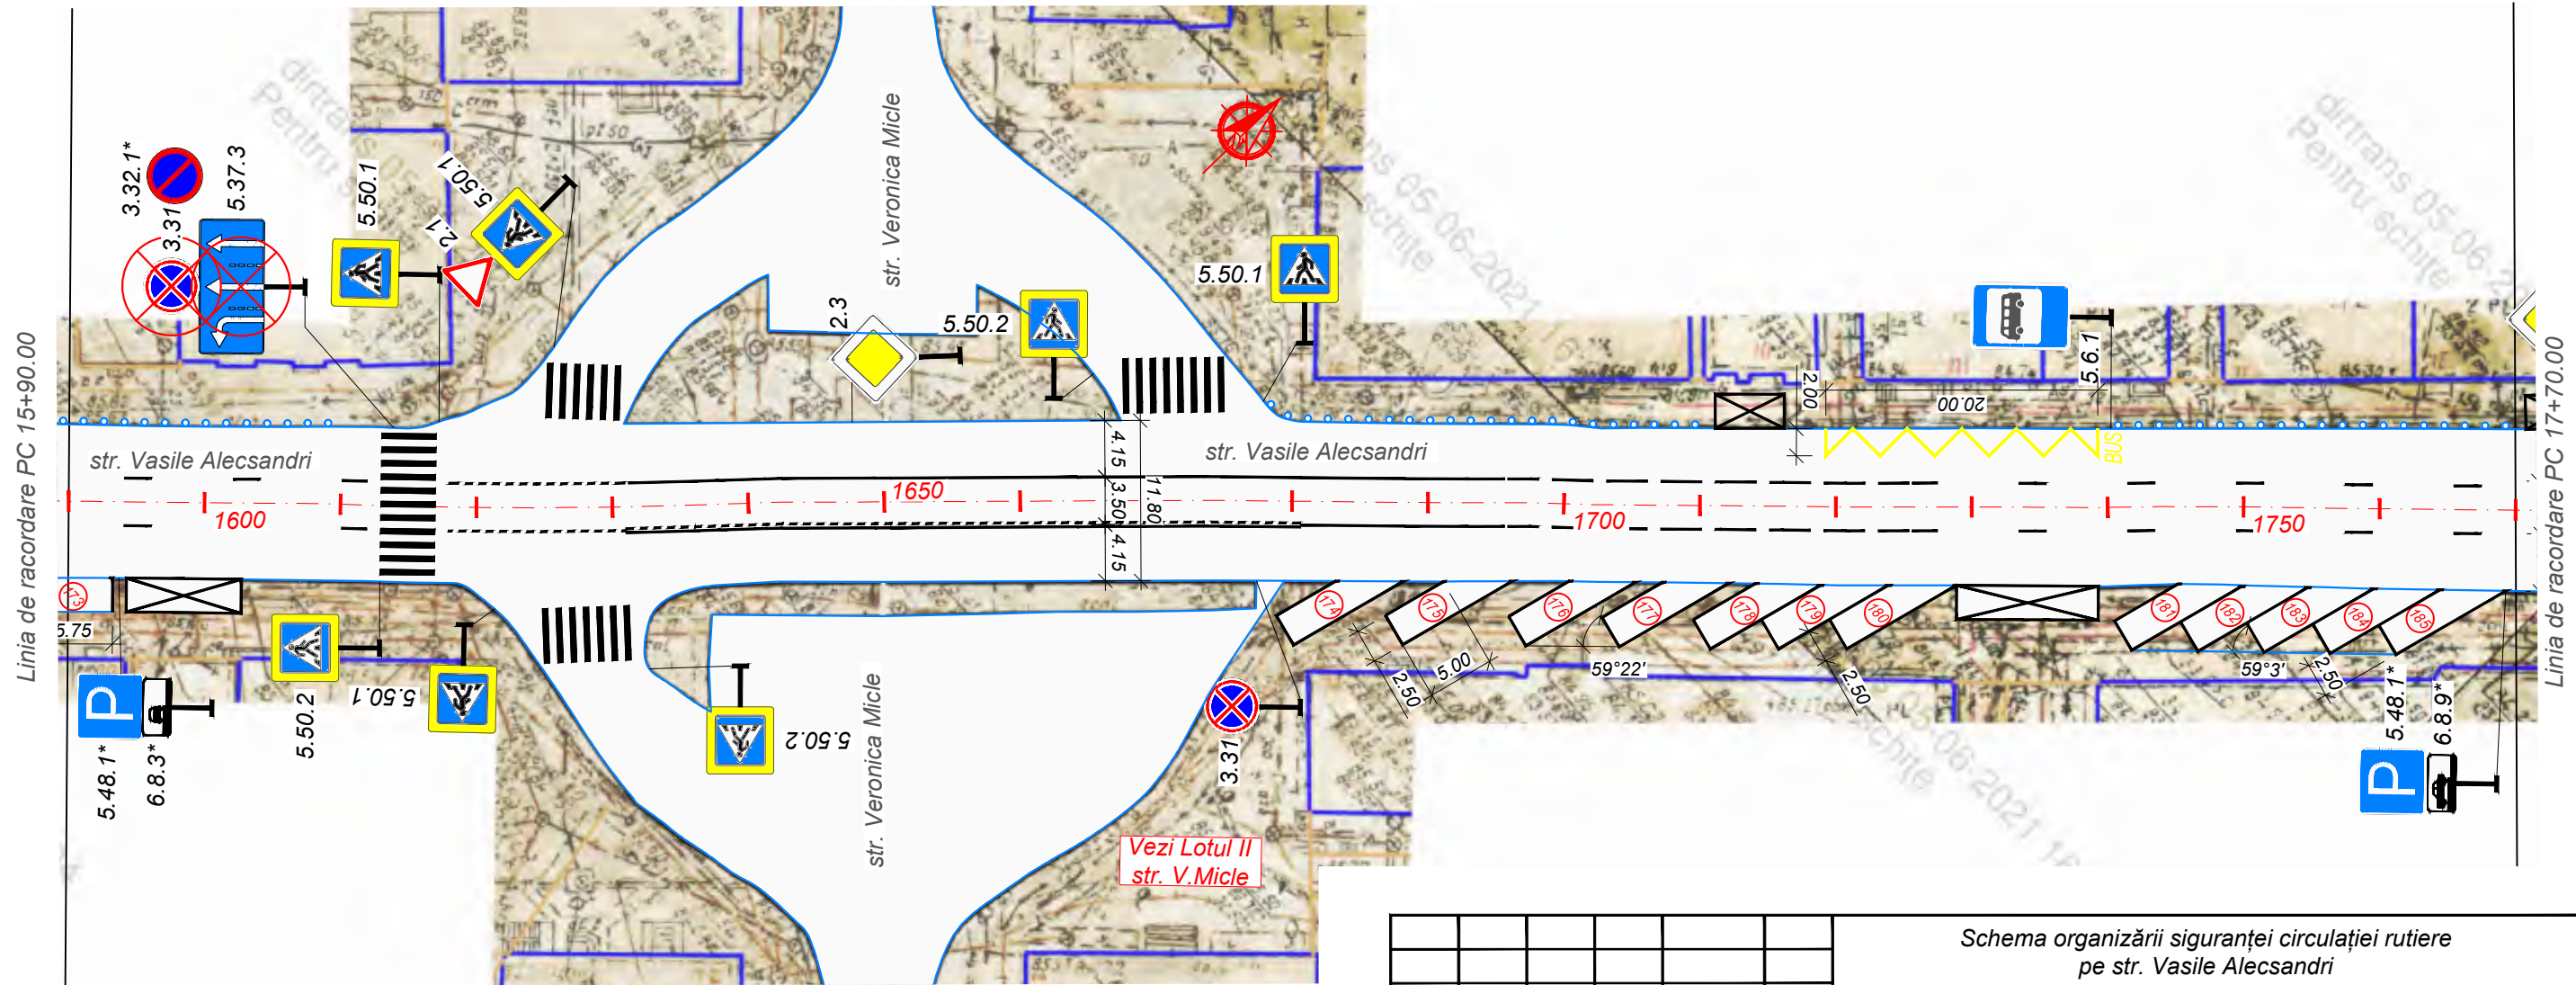



Modif.	Nr.sec.	Planșa	Nr.doc.	Semnăt.	Data

Schema organizării siguranței circulației rutiere
pe str. Vasile Alecsandri
Sc. 1:500

Inv. Nr. _____



Semnătura și data _____

Schimb Inv. Nr. _____

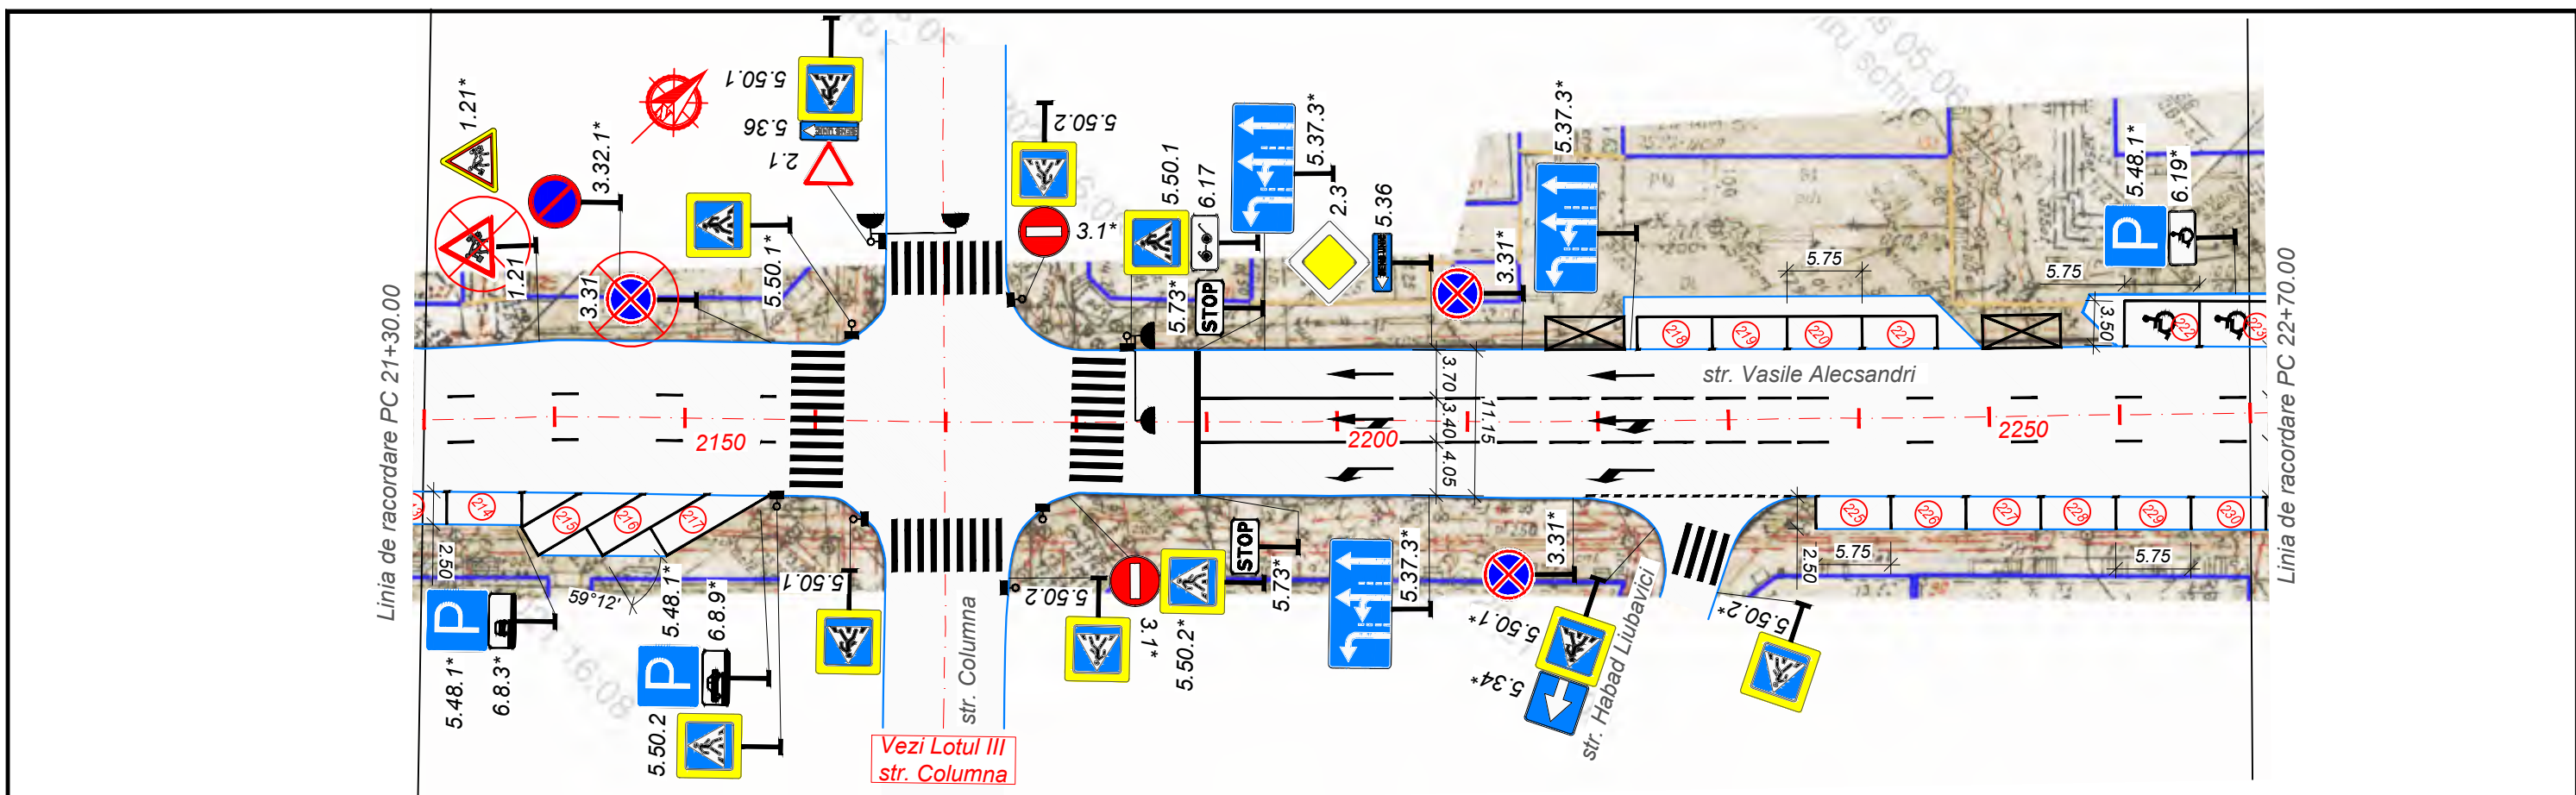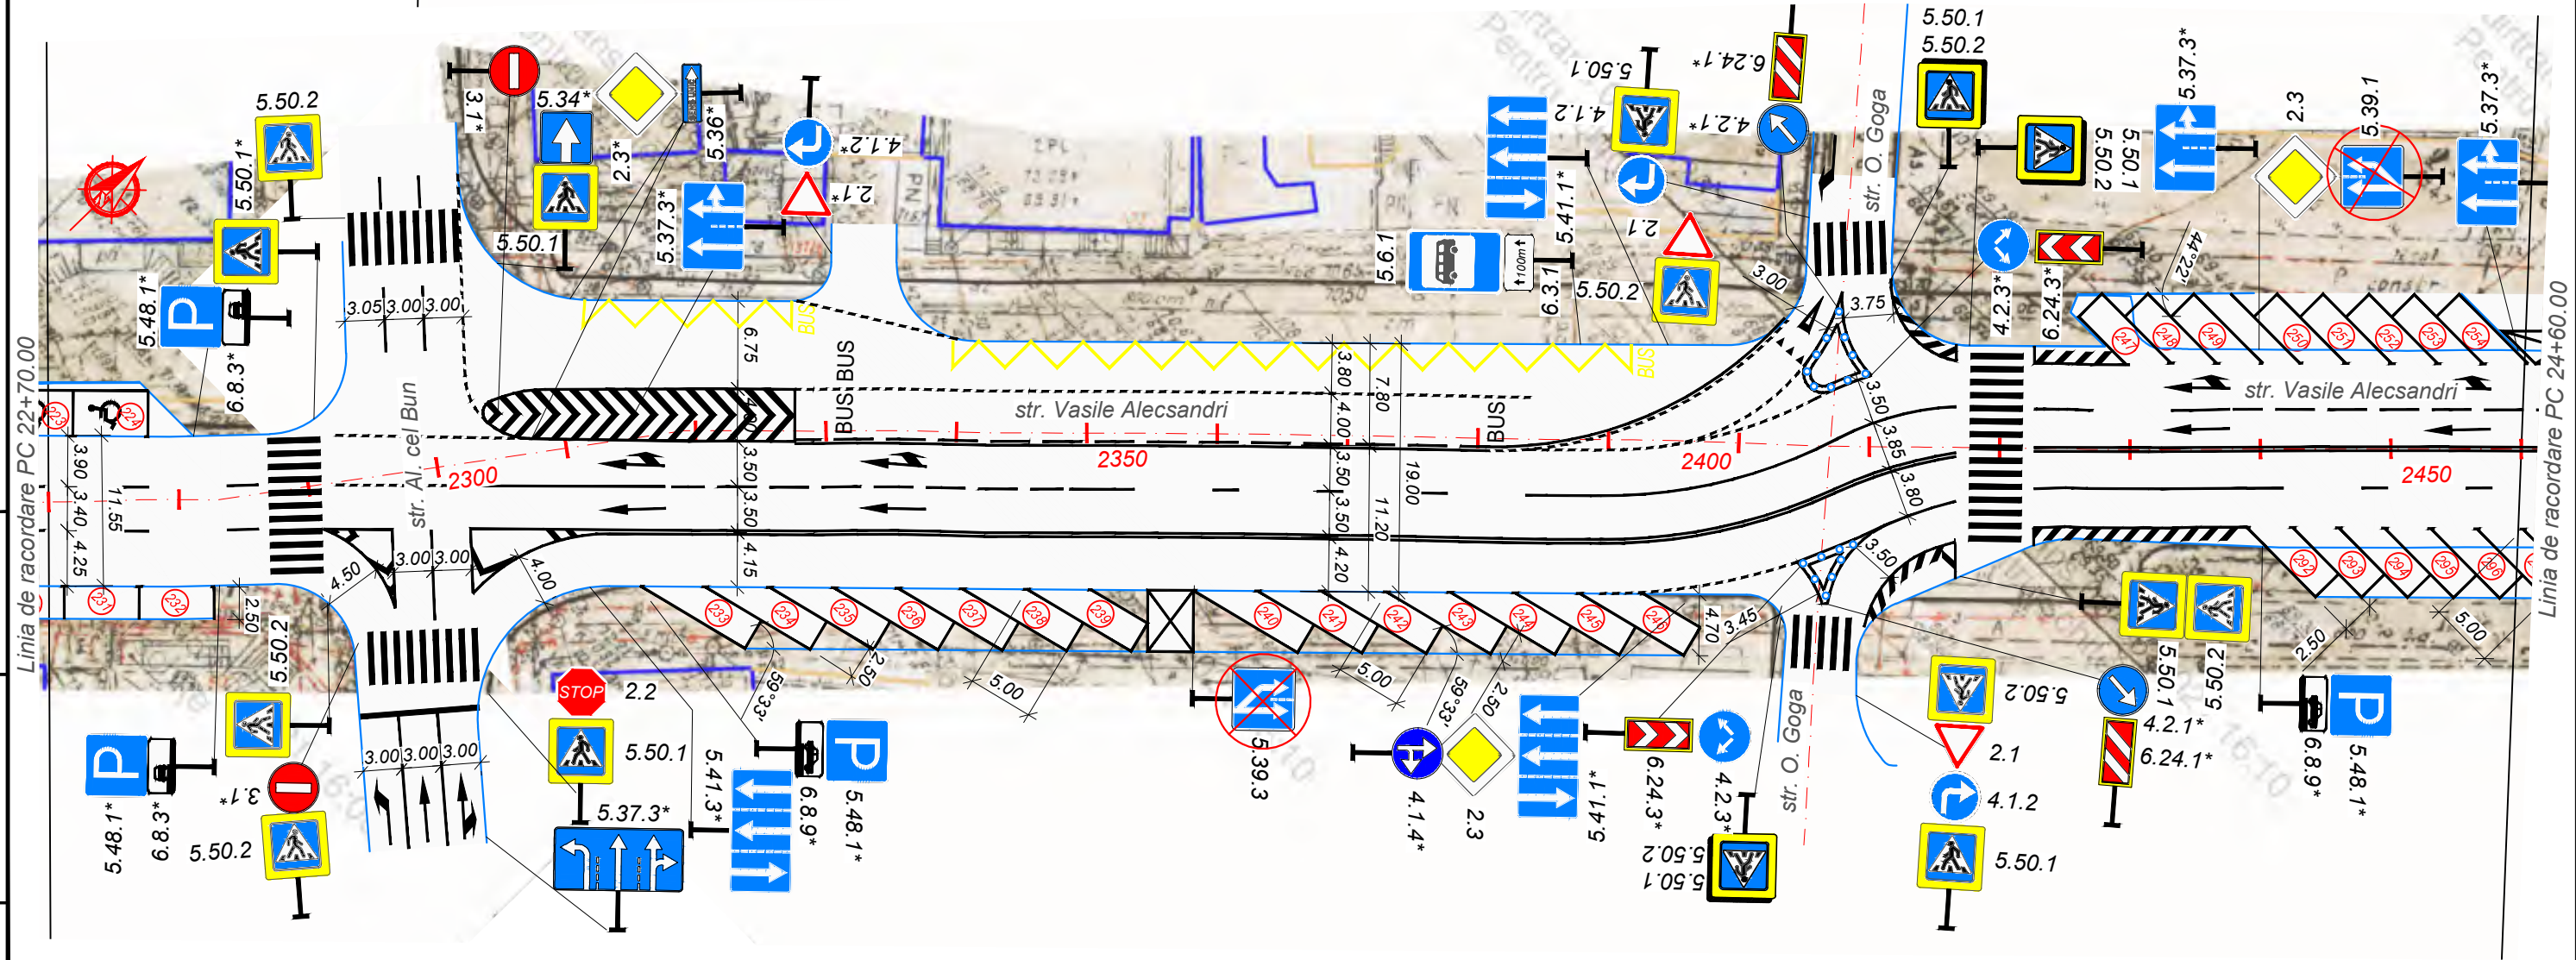

Modif.	Nr.sec.	Planșa	Nr.doc.	Semnăt.	Data

Schema organizării siguranței circulației rutiere
pe str. Vasile Alecsandri
Sc. 1:500

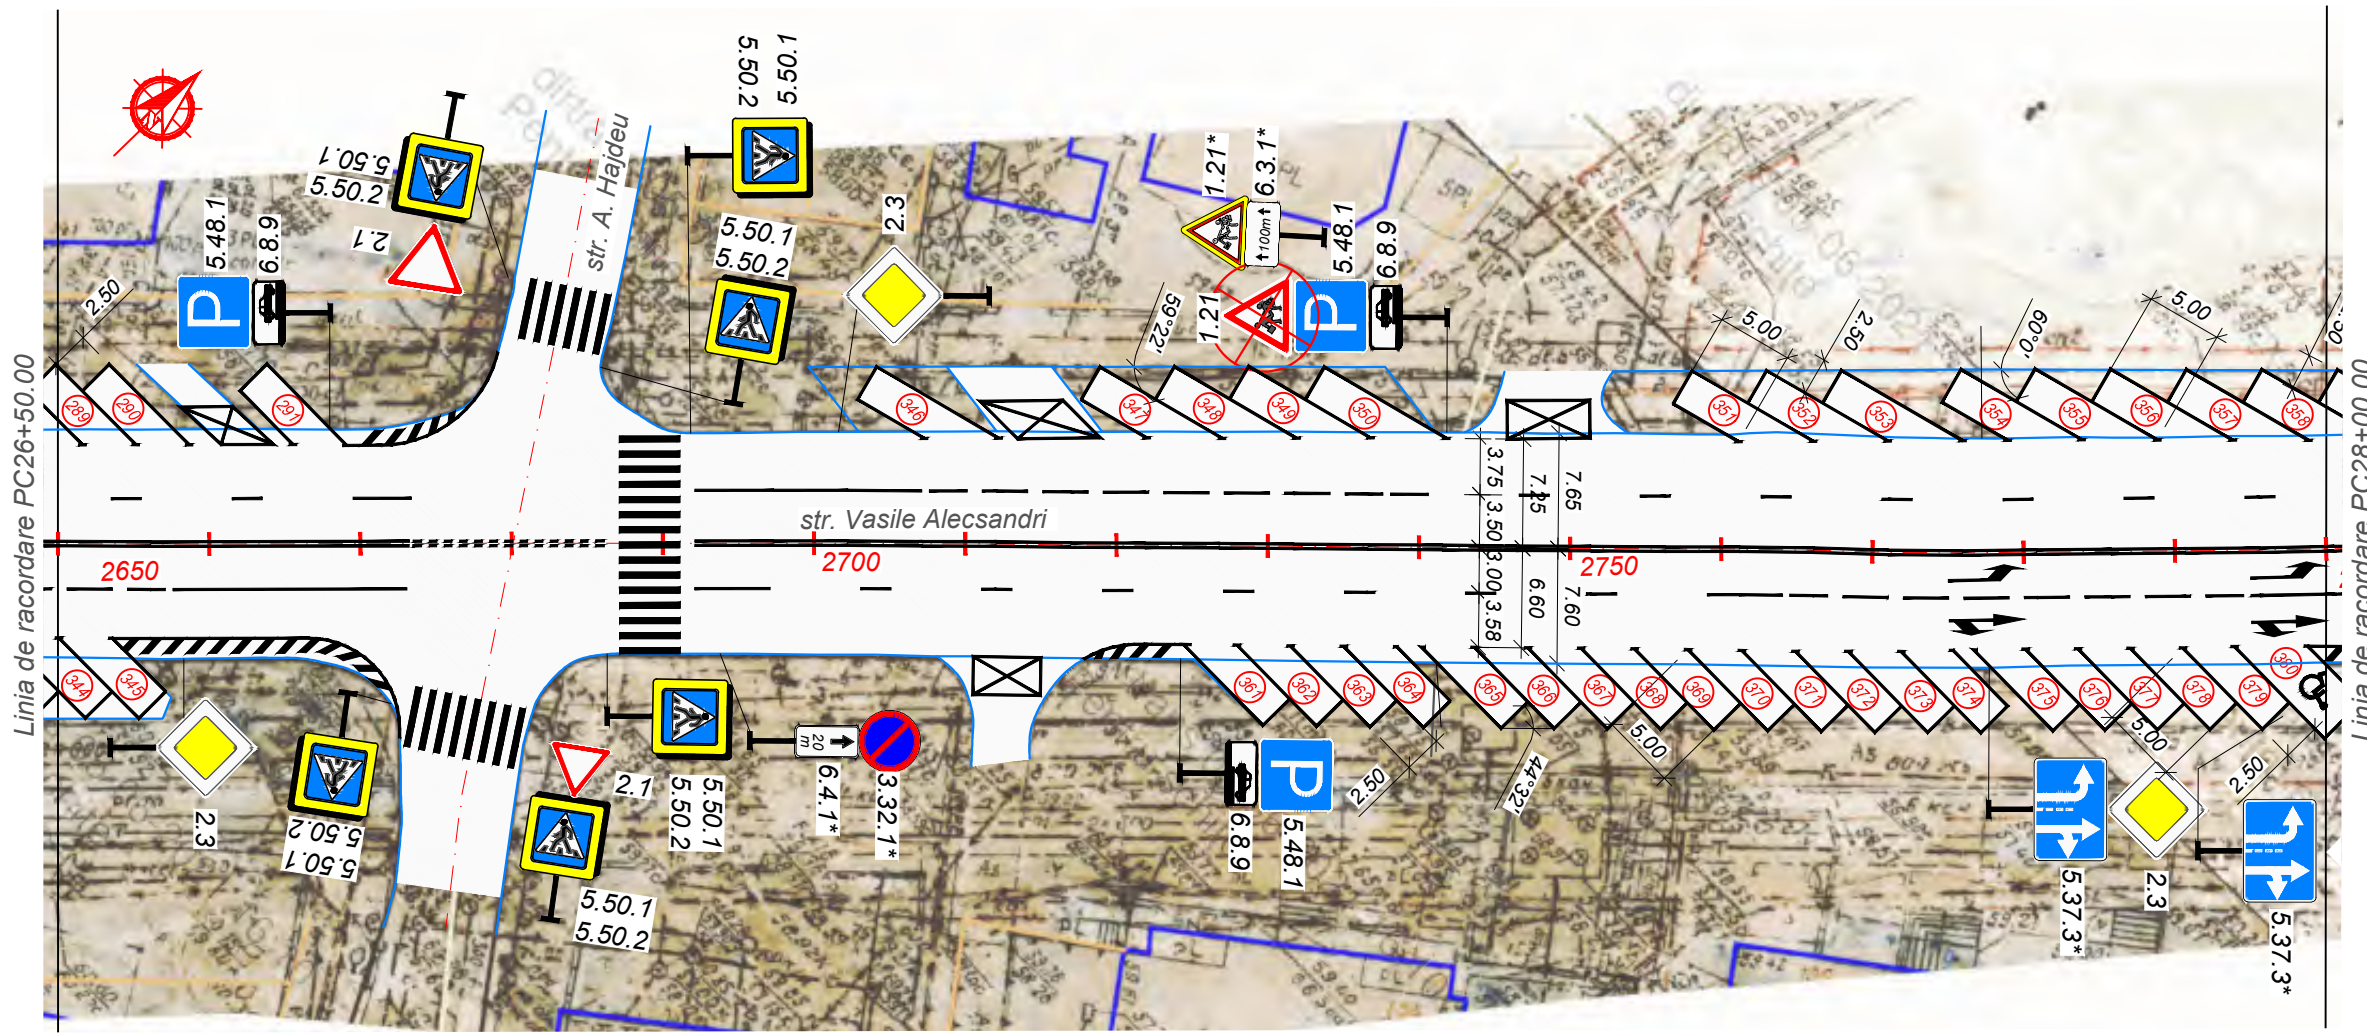
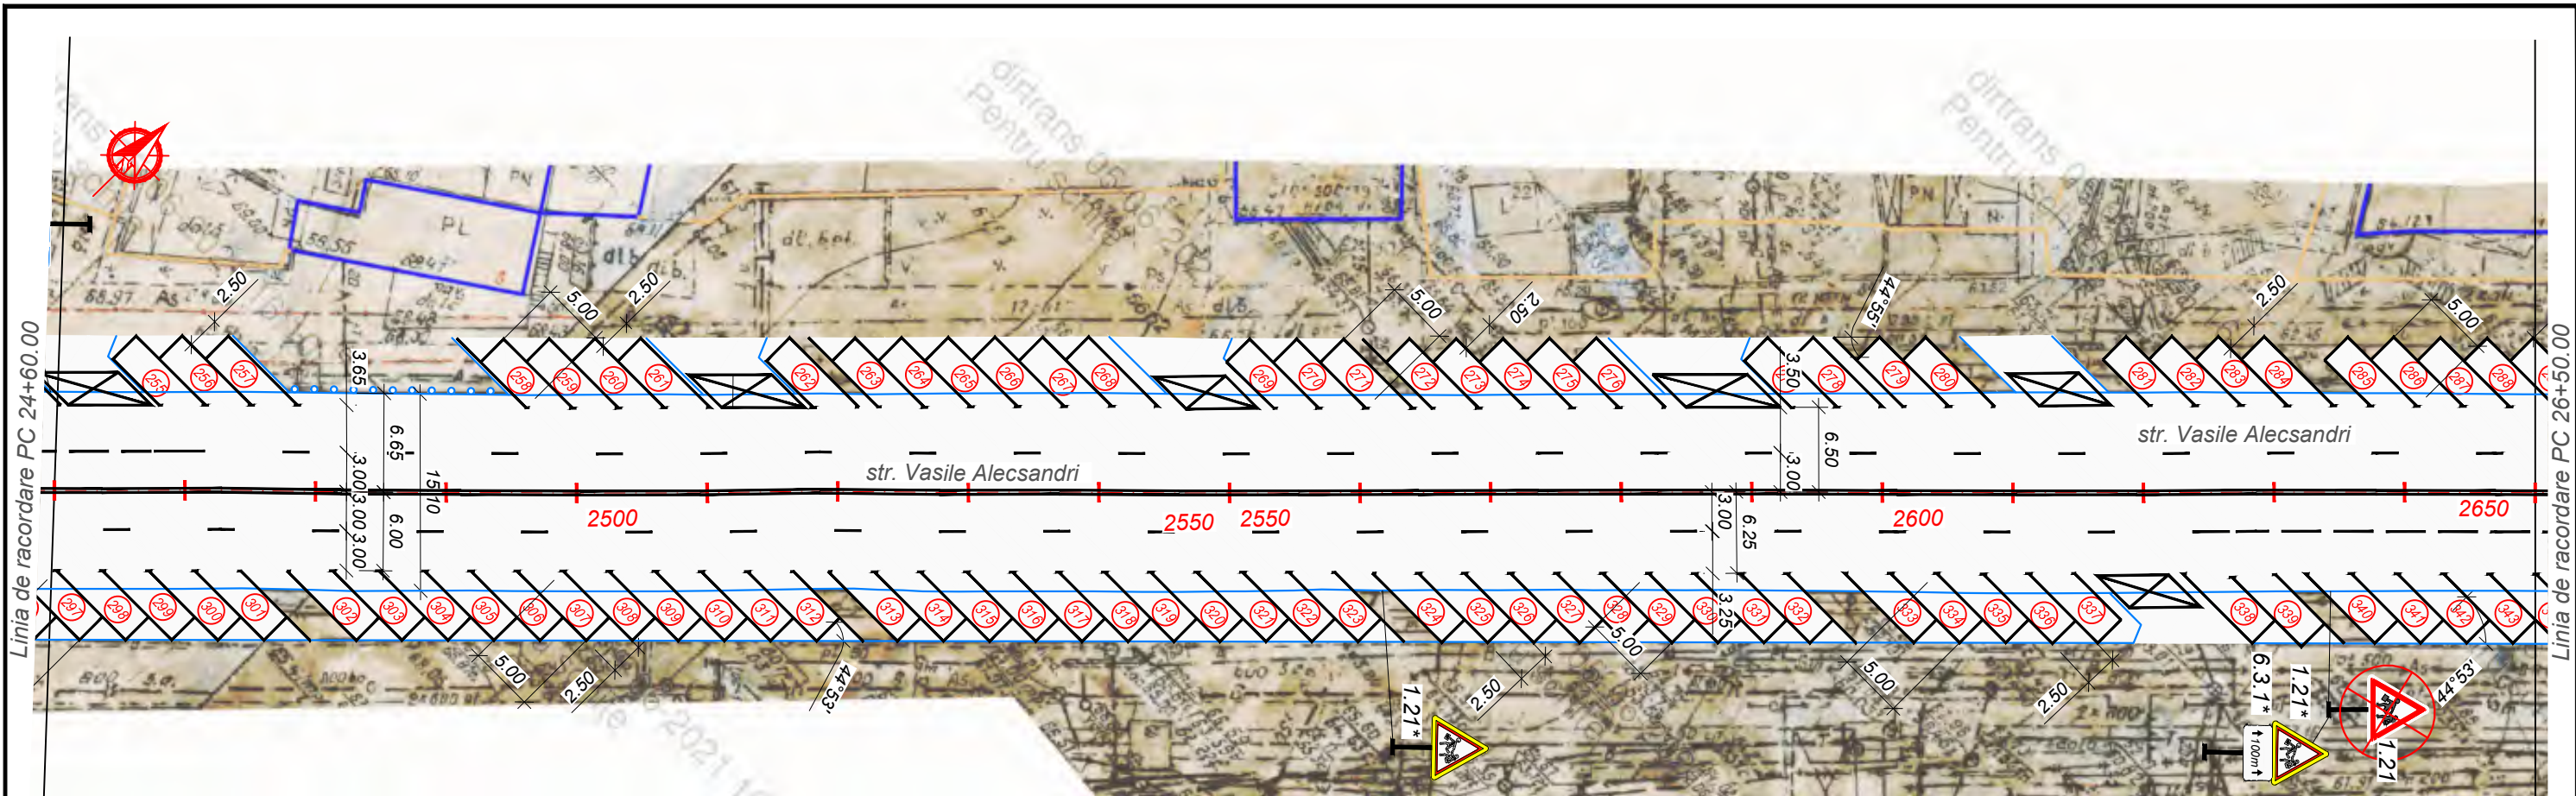


Inv. Nr.	Semnătura și data	Schimb Inv. Nr.

Modif.	Nr.sec.	Planșa	Nr.doc.	Semnăt.	Data

Schema organizării siguranței circulației rutiere
pe str. Vasile Alecsandri
Sc. 1:500



Inv. Nr.	Semnătura și data	Schimb Inv. Nr.

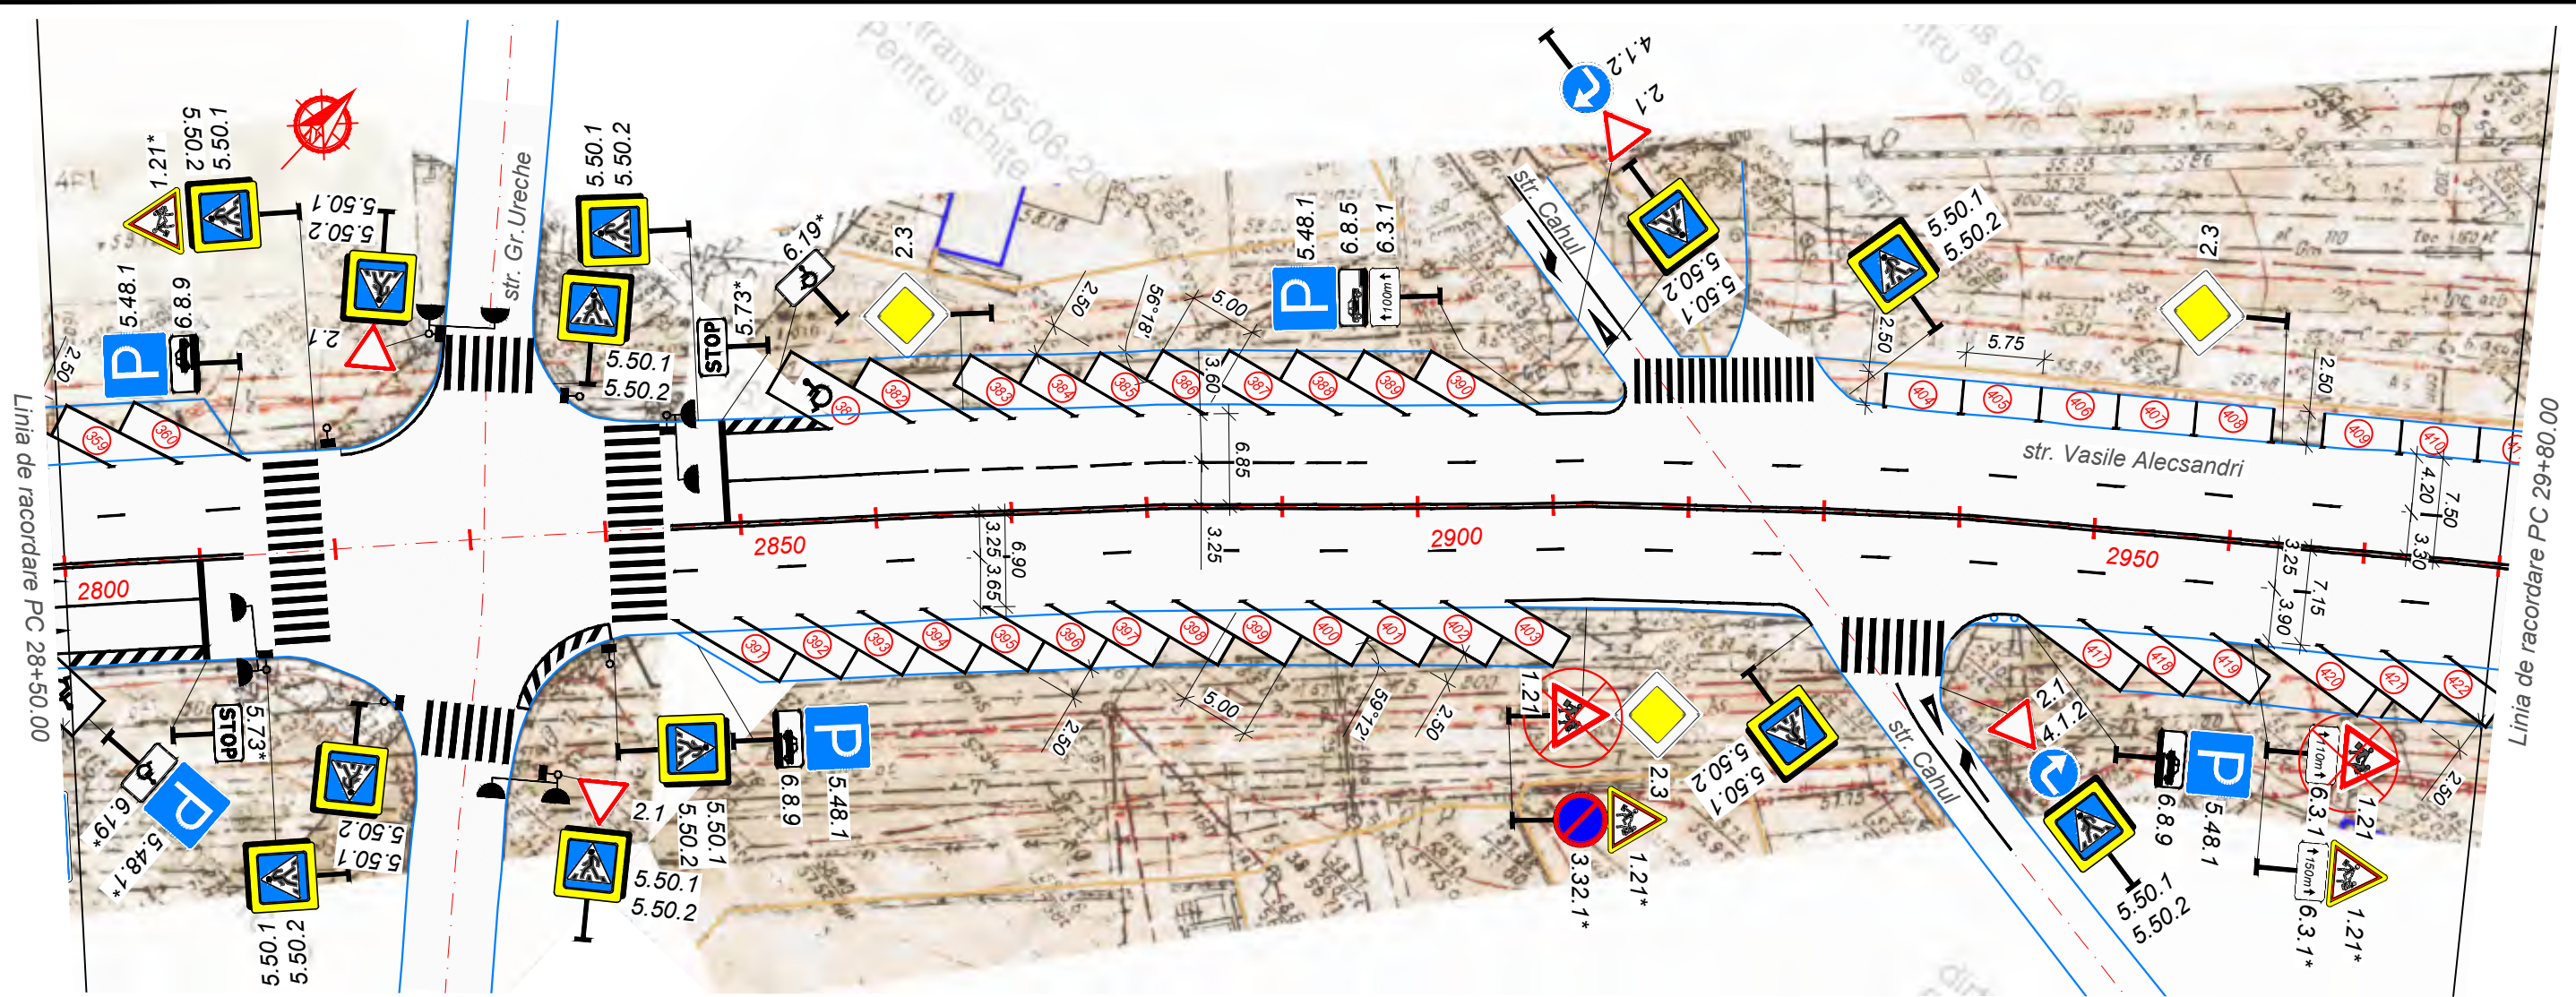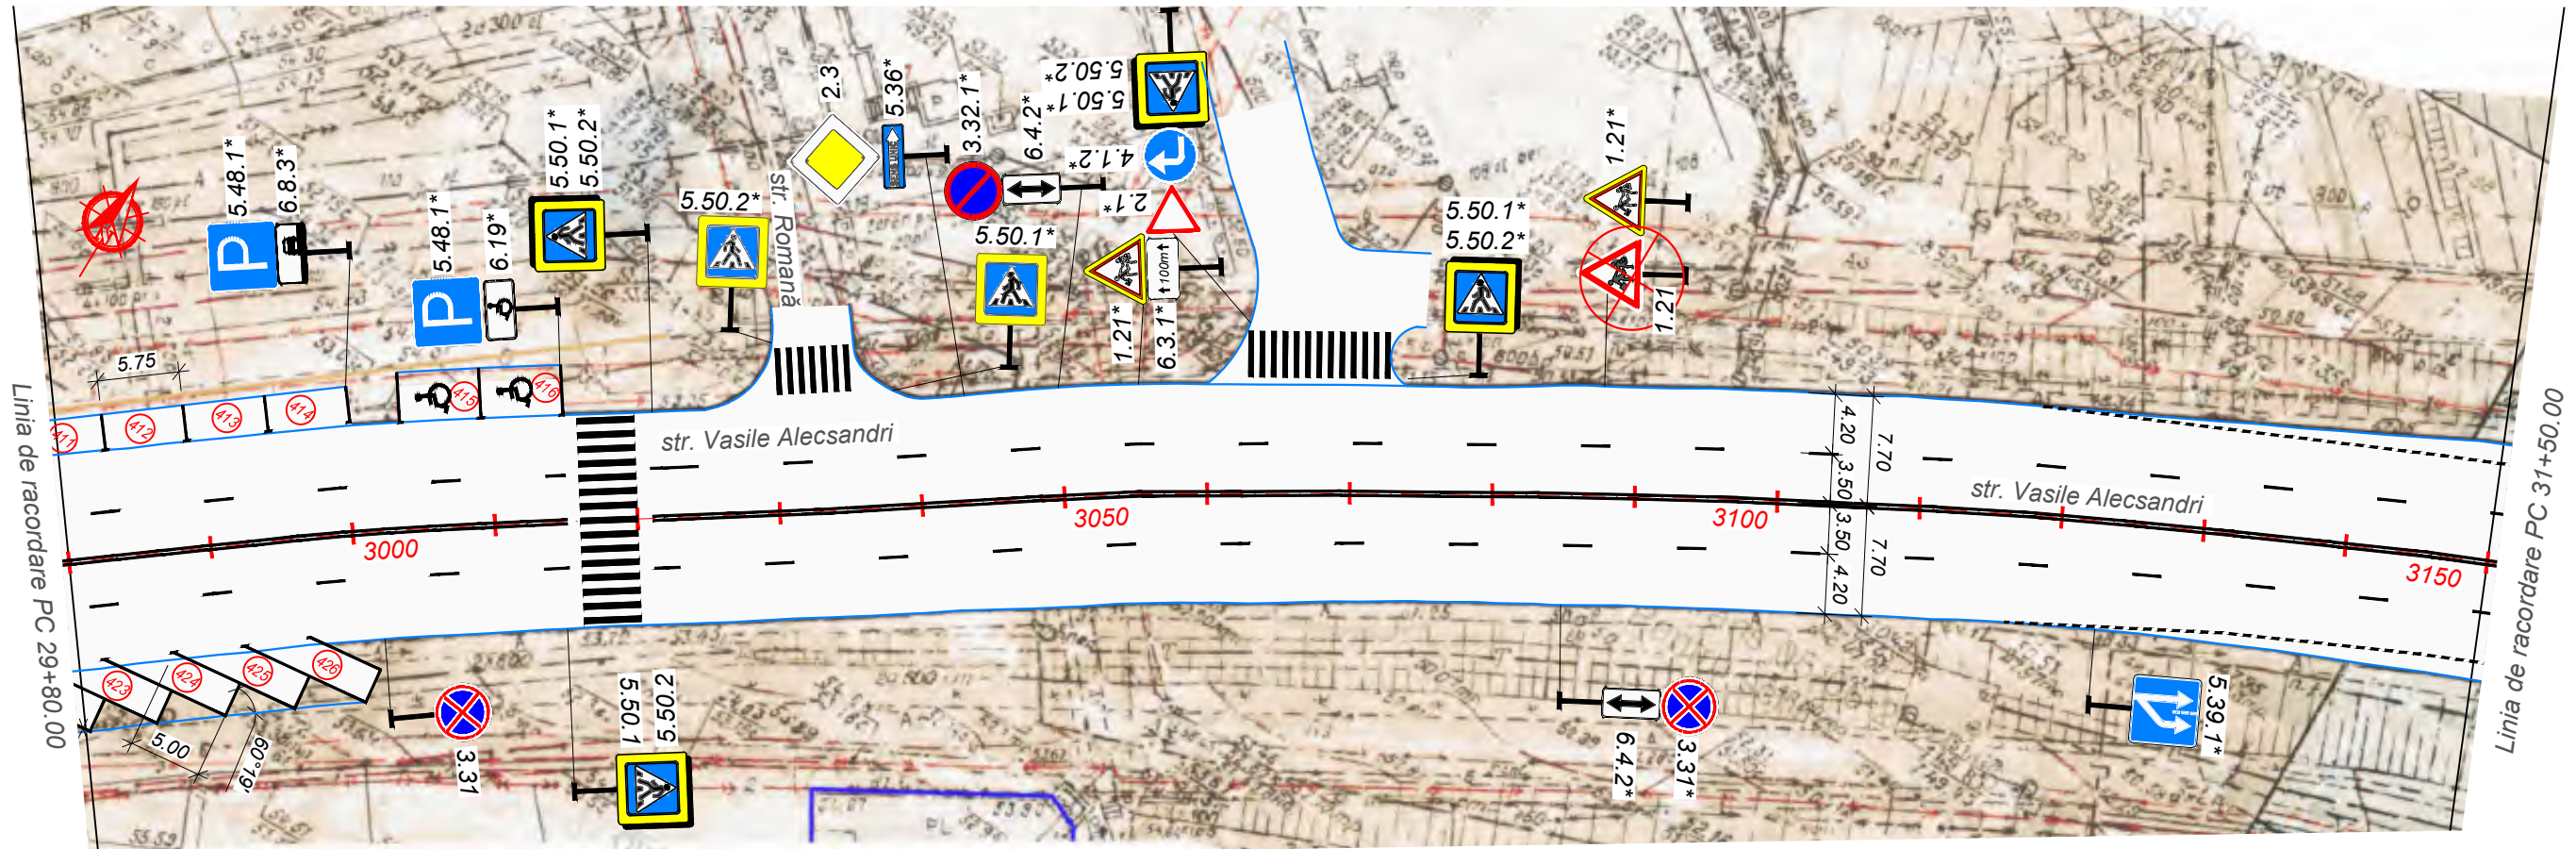

Modif.	Nr.sec.	Planșa	Nr.doc.	Semnăt.	Data



Schema organizării siguranței circulației rutiere
pe str. Vasile Alecsandri
Sc. 1:500

Inv. Nr.	Semnătura și data	Schimb Inv. Nr.

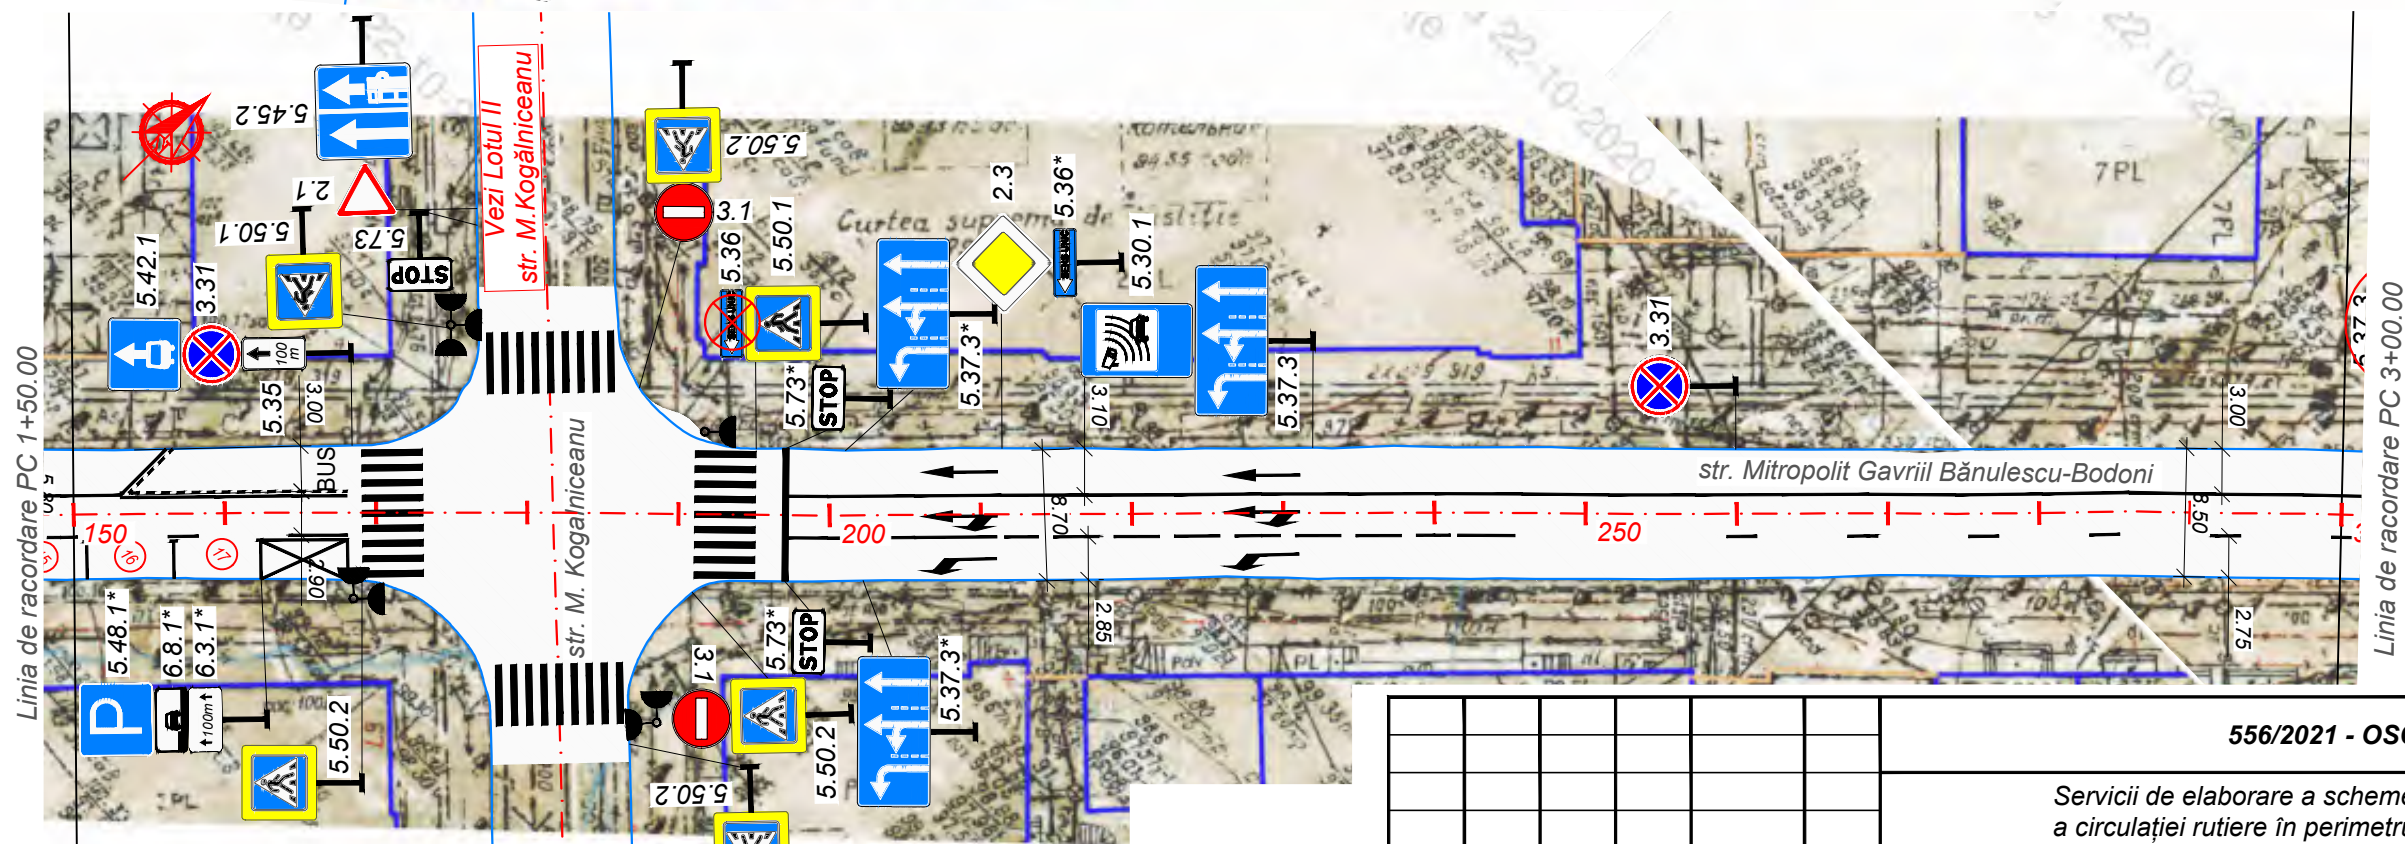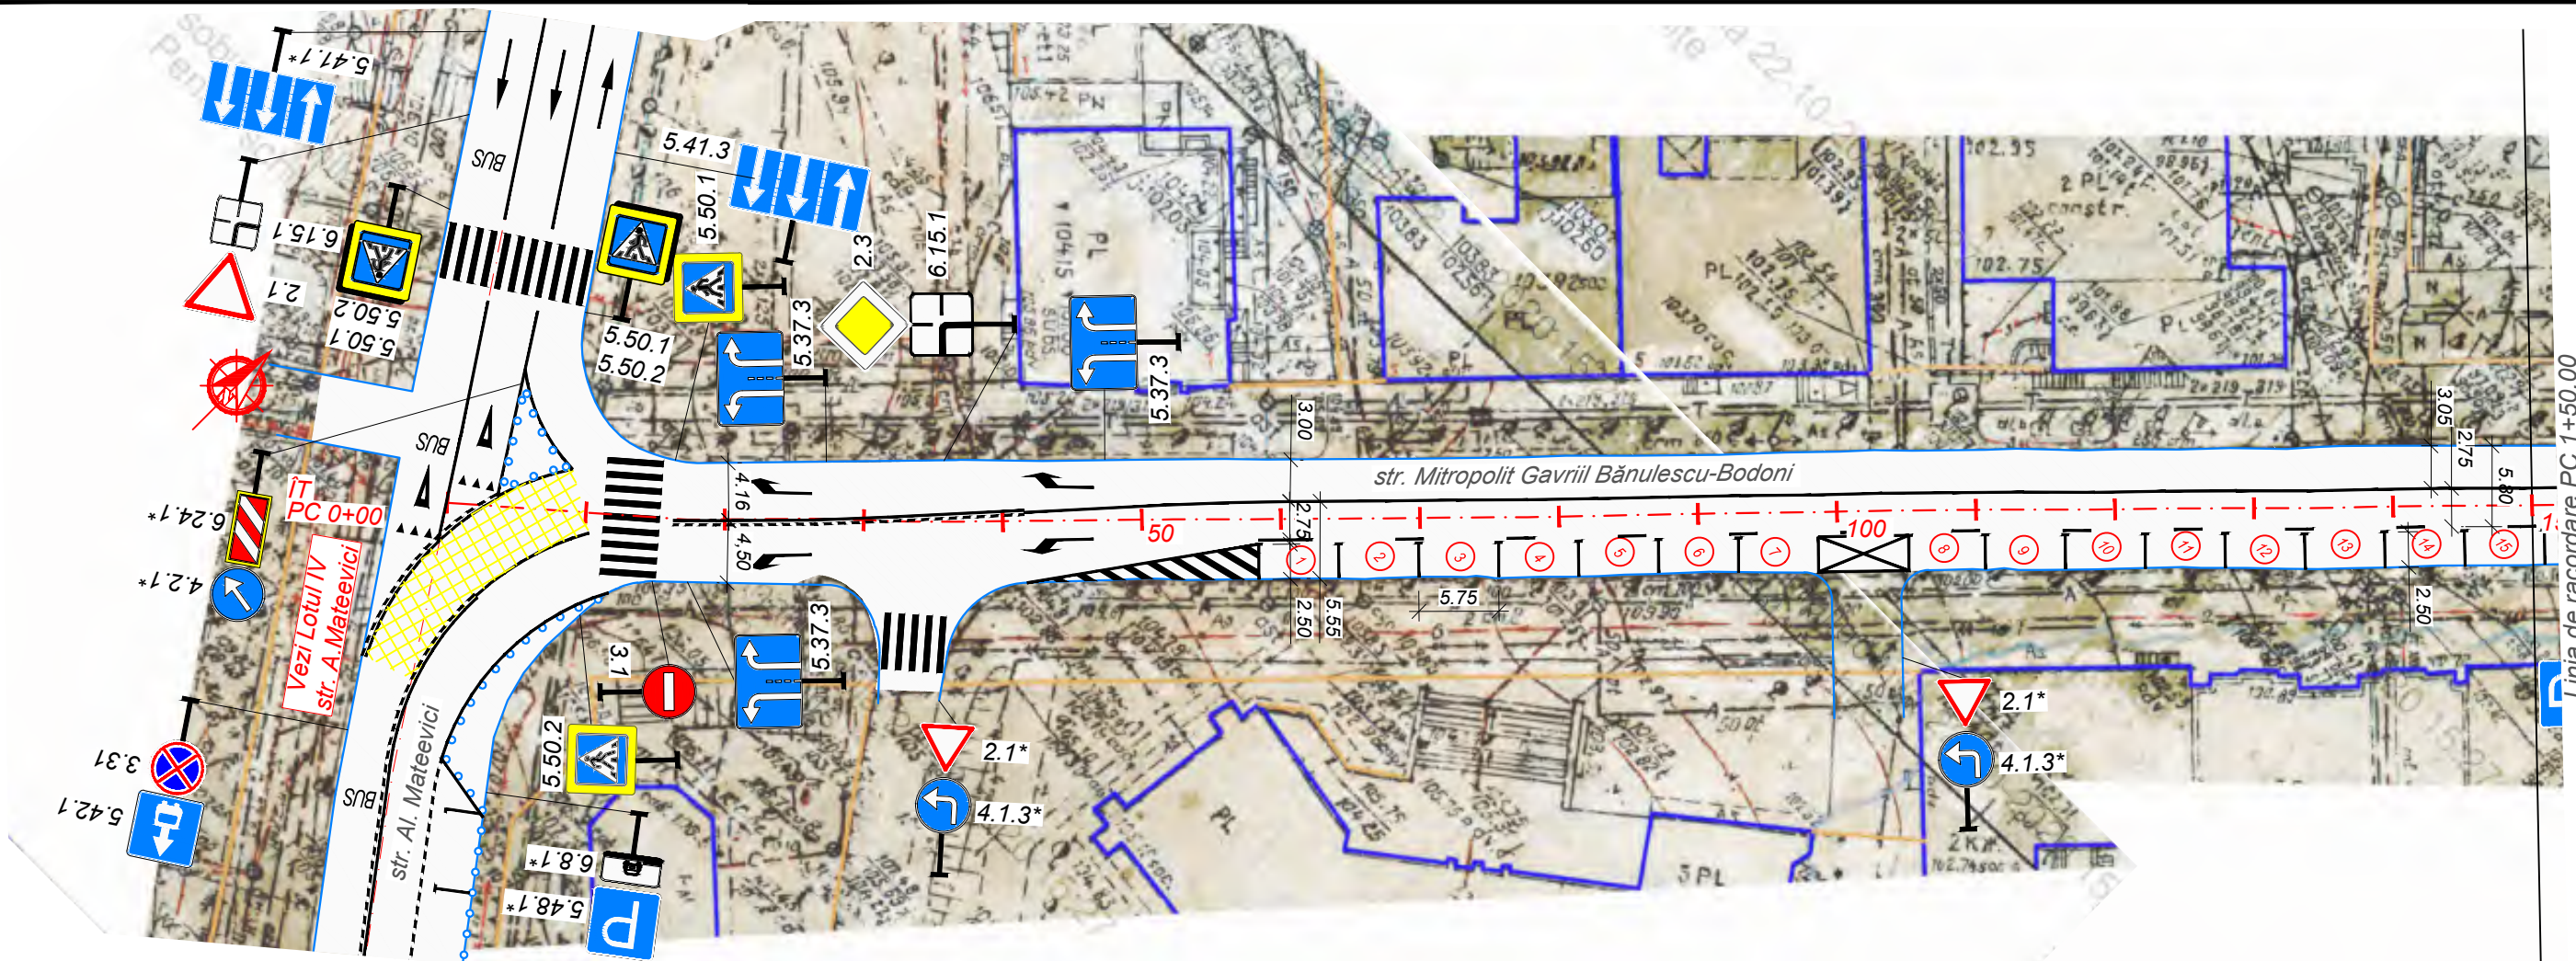

556/2021 - OSCR						
Servicii de elaborare a schemelor de organizare a circulației rutiere în perimetrul străzilor Ismail - Alexei Mateevici - Mihai Viteazul - Albișoara						
Lotul I				Faza	Planșa	Planșe
				SP	31	70
IȘP	Plinschi O.		11.21	Schema organizării siguranței circulației rutiere pe str. Mitropolit Gavriil Bănulescu-Bodoni Sc: 1:500		
Verificat	Plinschi O.		11.21	F.Ș.P. "UNIVERSINJ" S.R.L.		
Elaborat	Ratoș V.		11.21			

Inv. Nr.	Semnătura și data	Schimb Inv. Nr.

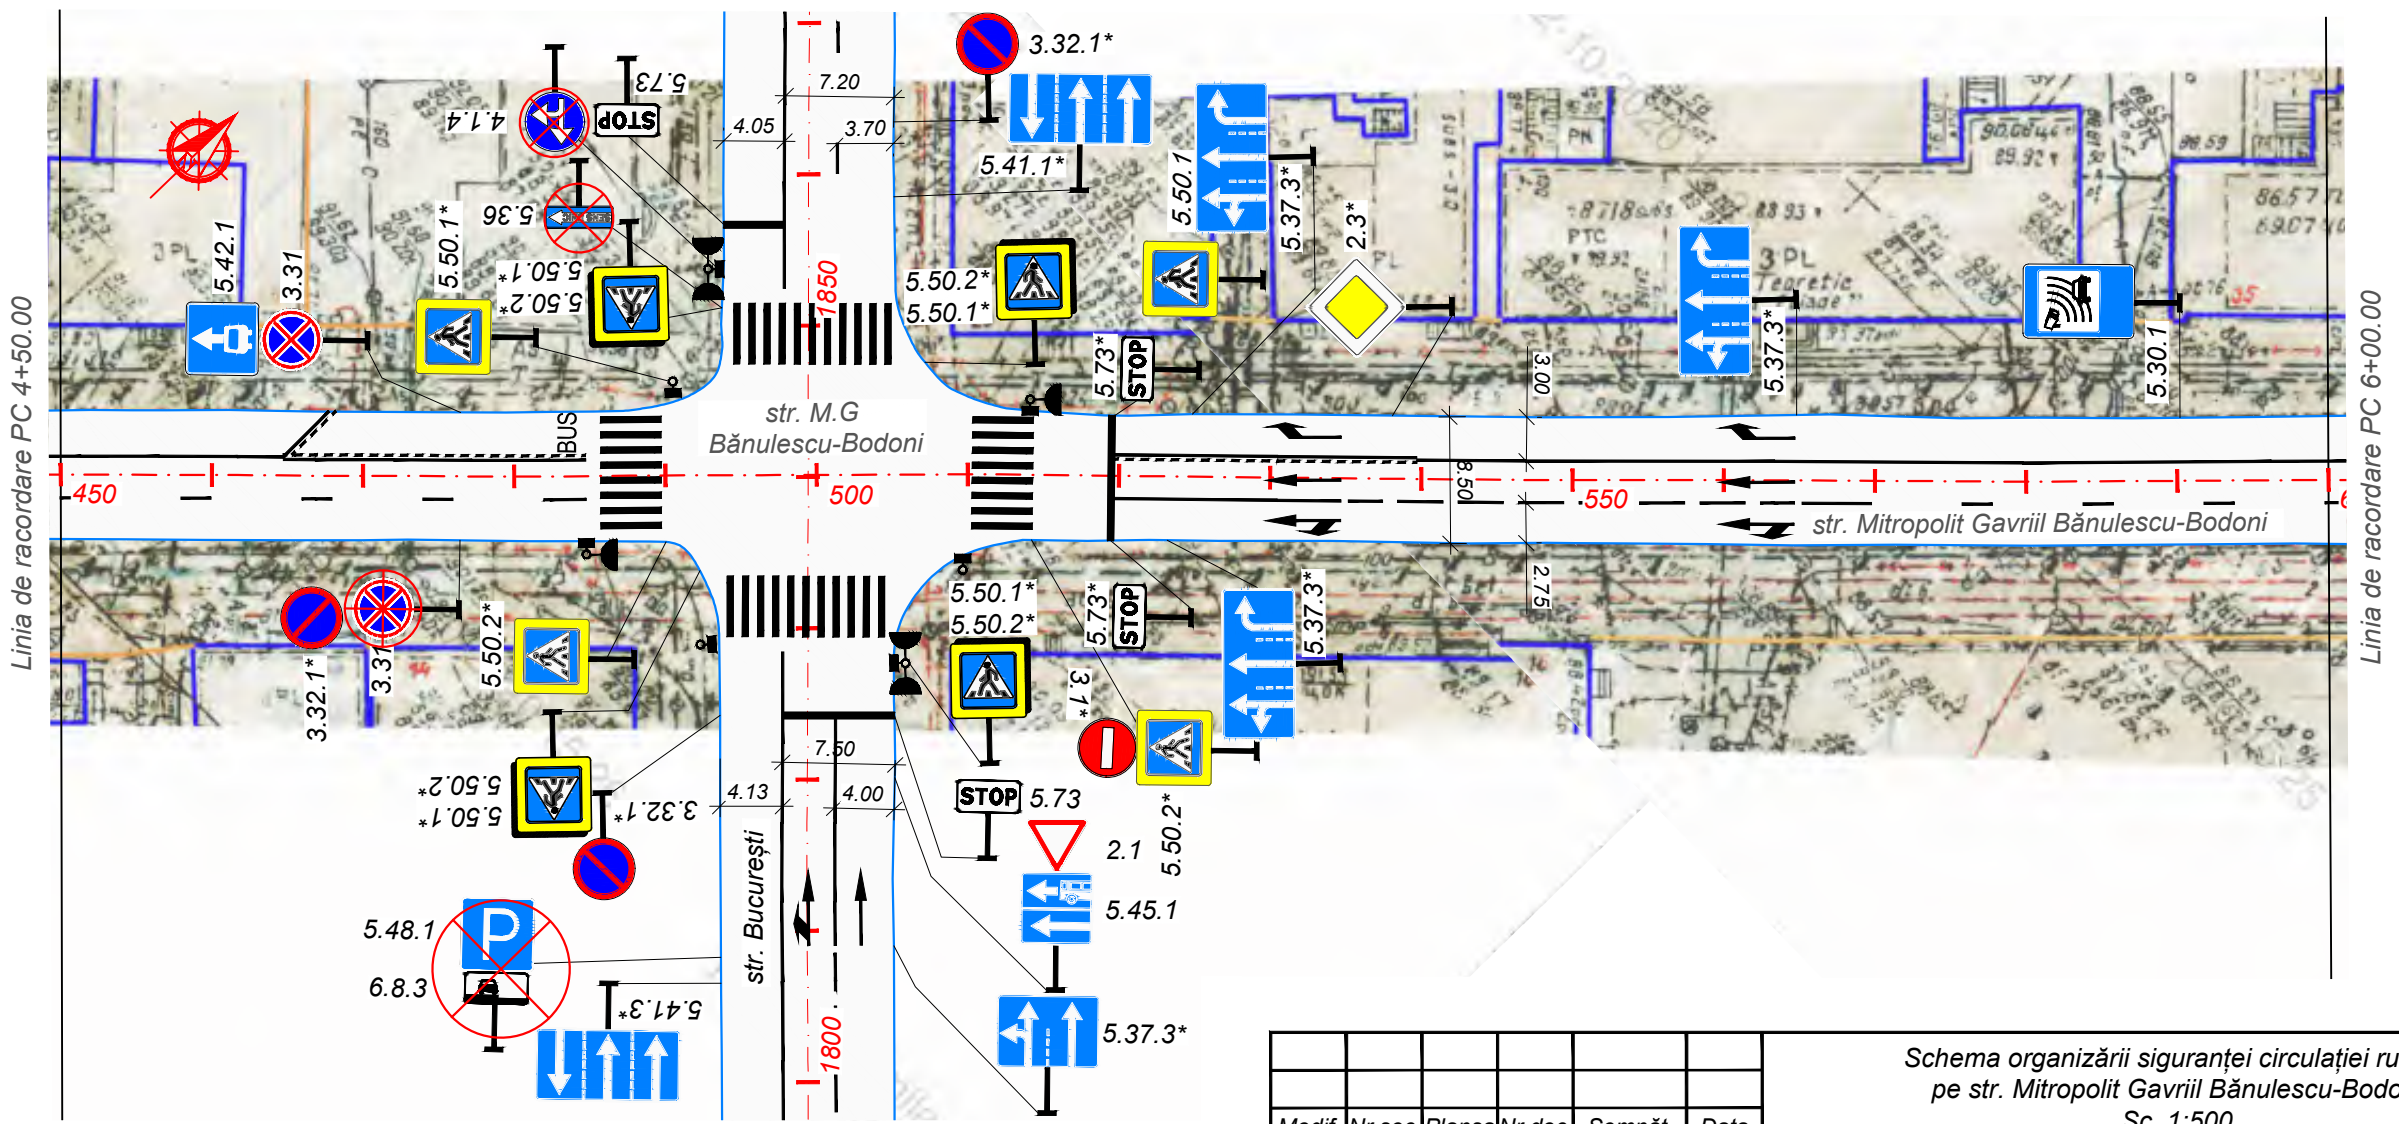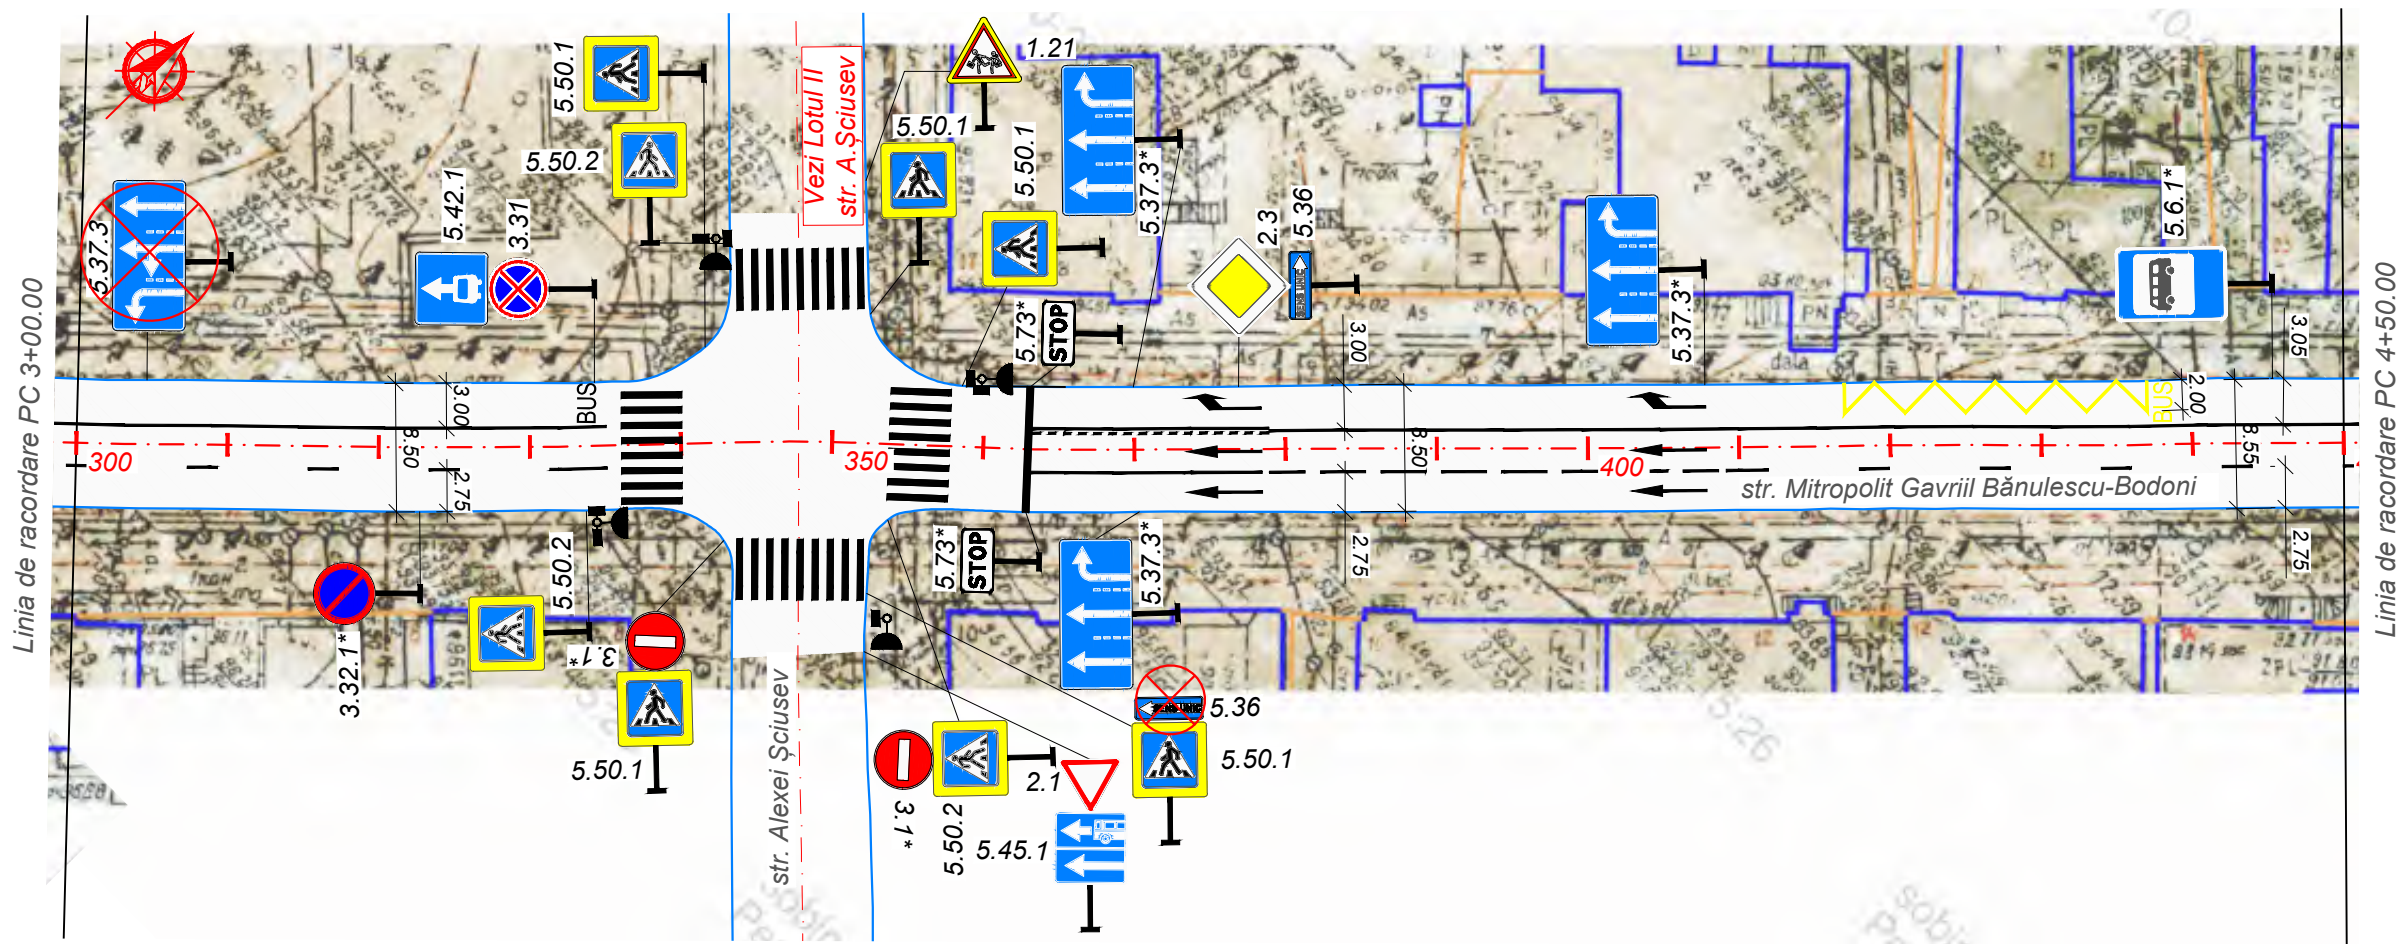


Modif.	Nr.sec.	Planșa	Nr.doc.	Semnăt.	Data

Schema organizării siguranței circulației rutiere
pe str. Mitropolit Gavriil Bănulescu-Bodoni
Sc. 1:500


Inv. Nr.	Semnătura și data	Schimb Inv. Nr.

Linia de racordare PC 6+00.00

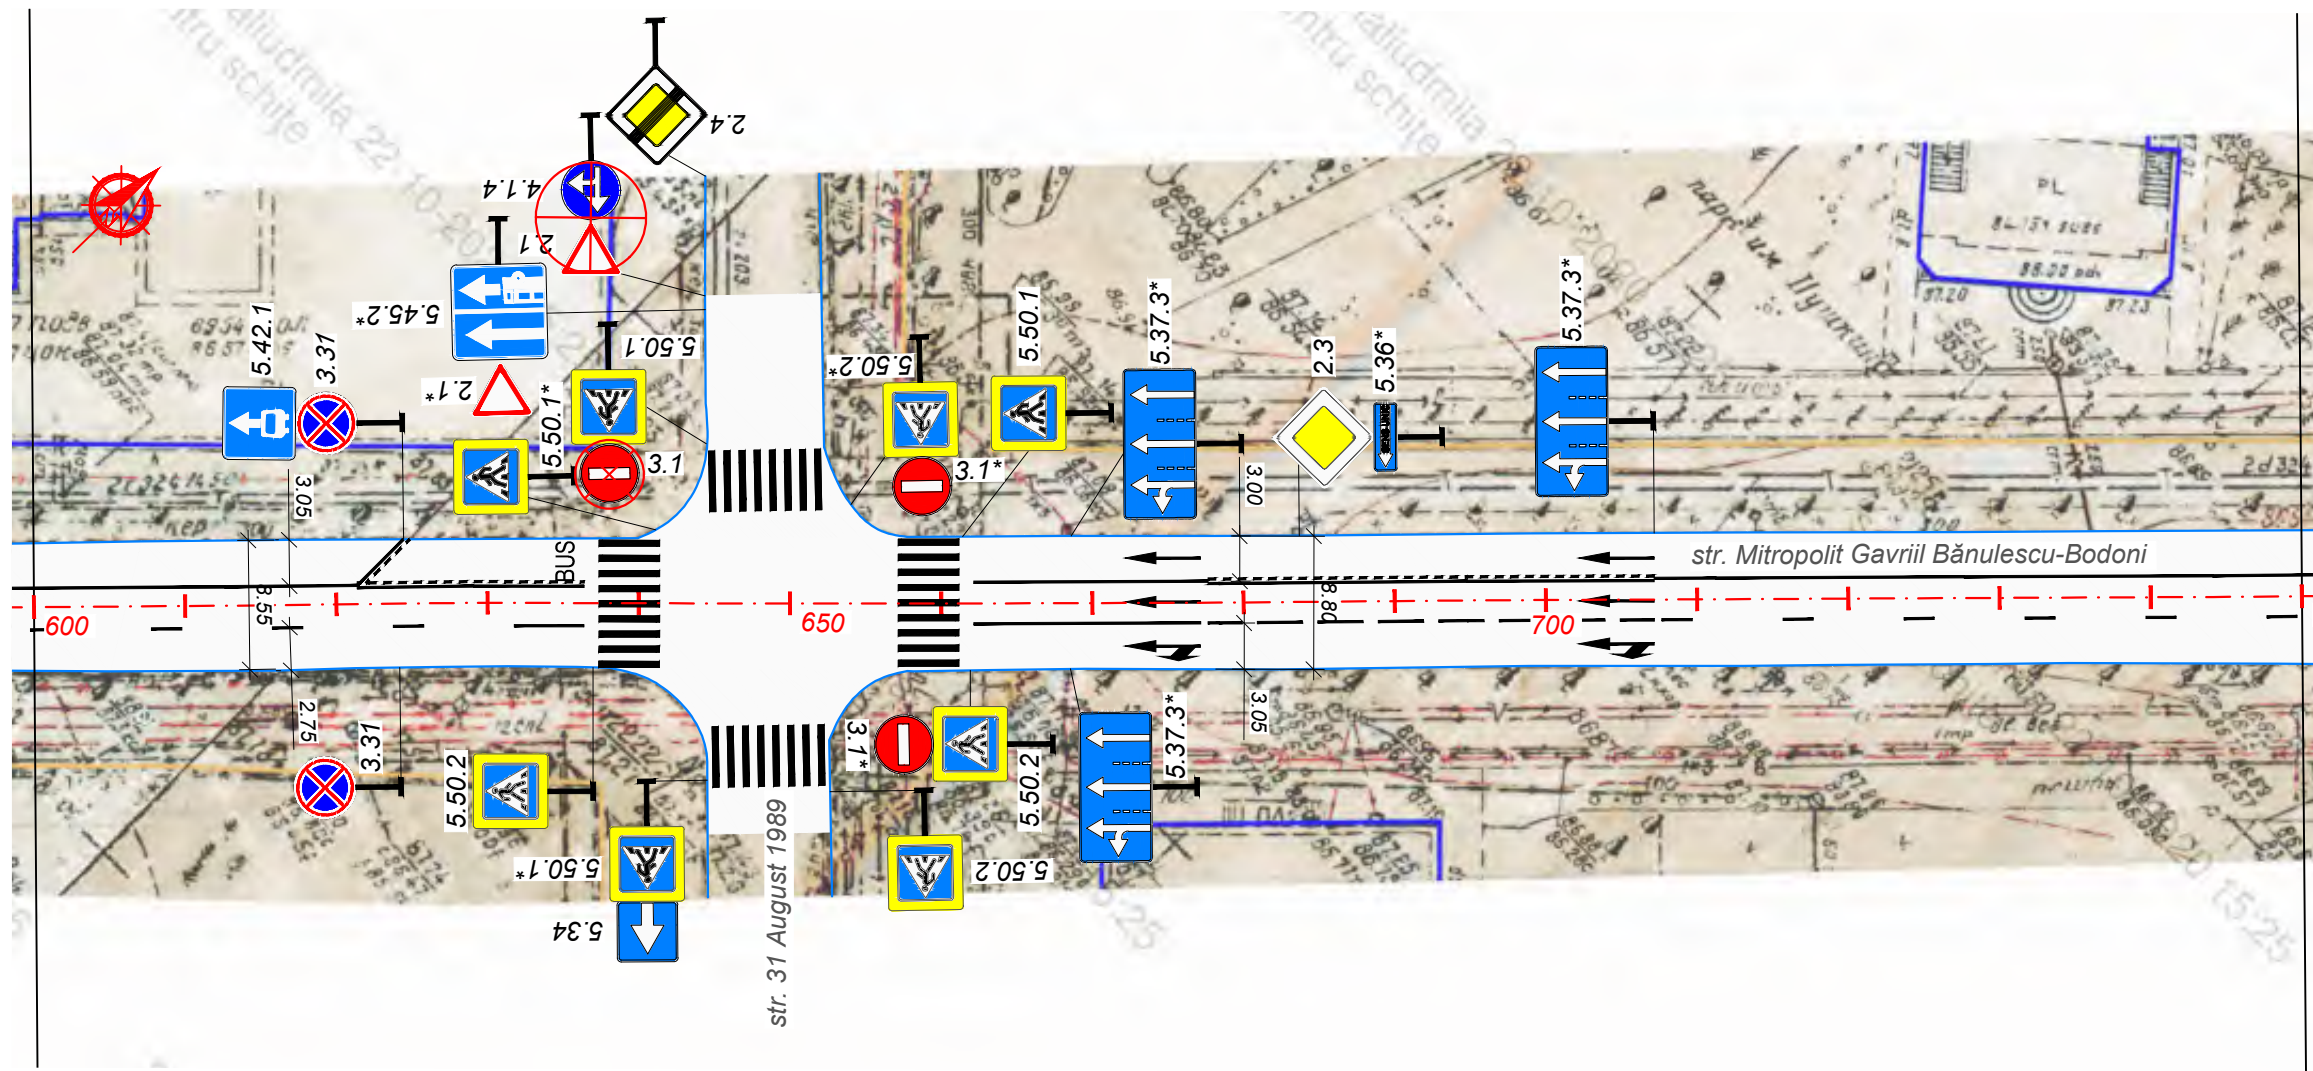

Linia de racordare PC 7+50.00

Linia de racordare PC 7+50.00


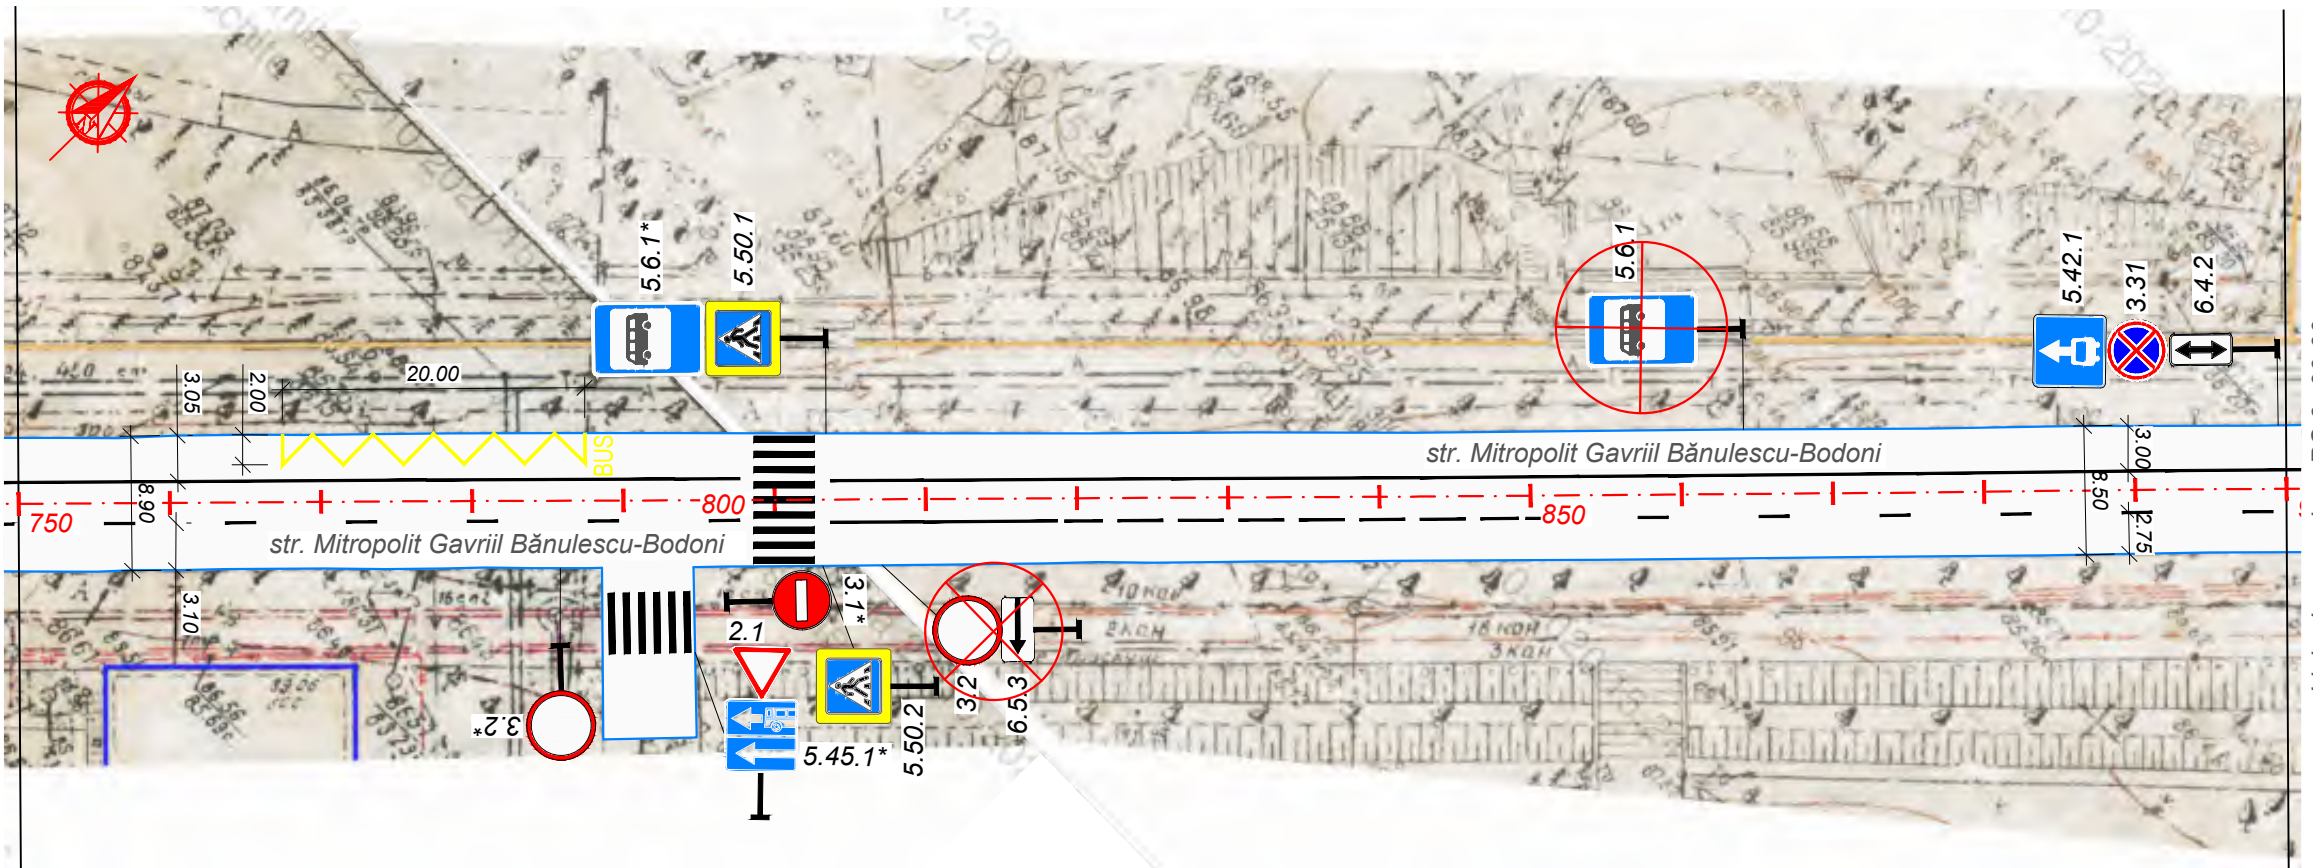


Linia de racordare PC 9+00.00

Modif.	Nr.sec.	Planșa	Nr.doc.	Semnăt.	Data

Schema organizării siguranței circulației rutiere
pe str. Mitropolit Gavriil Bănulescu-Bodoni
Sc. 1:500



Inv. Nr.	Semnătura și data	Schimb Inv. Nr.

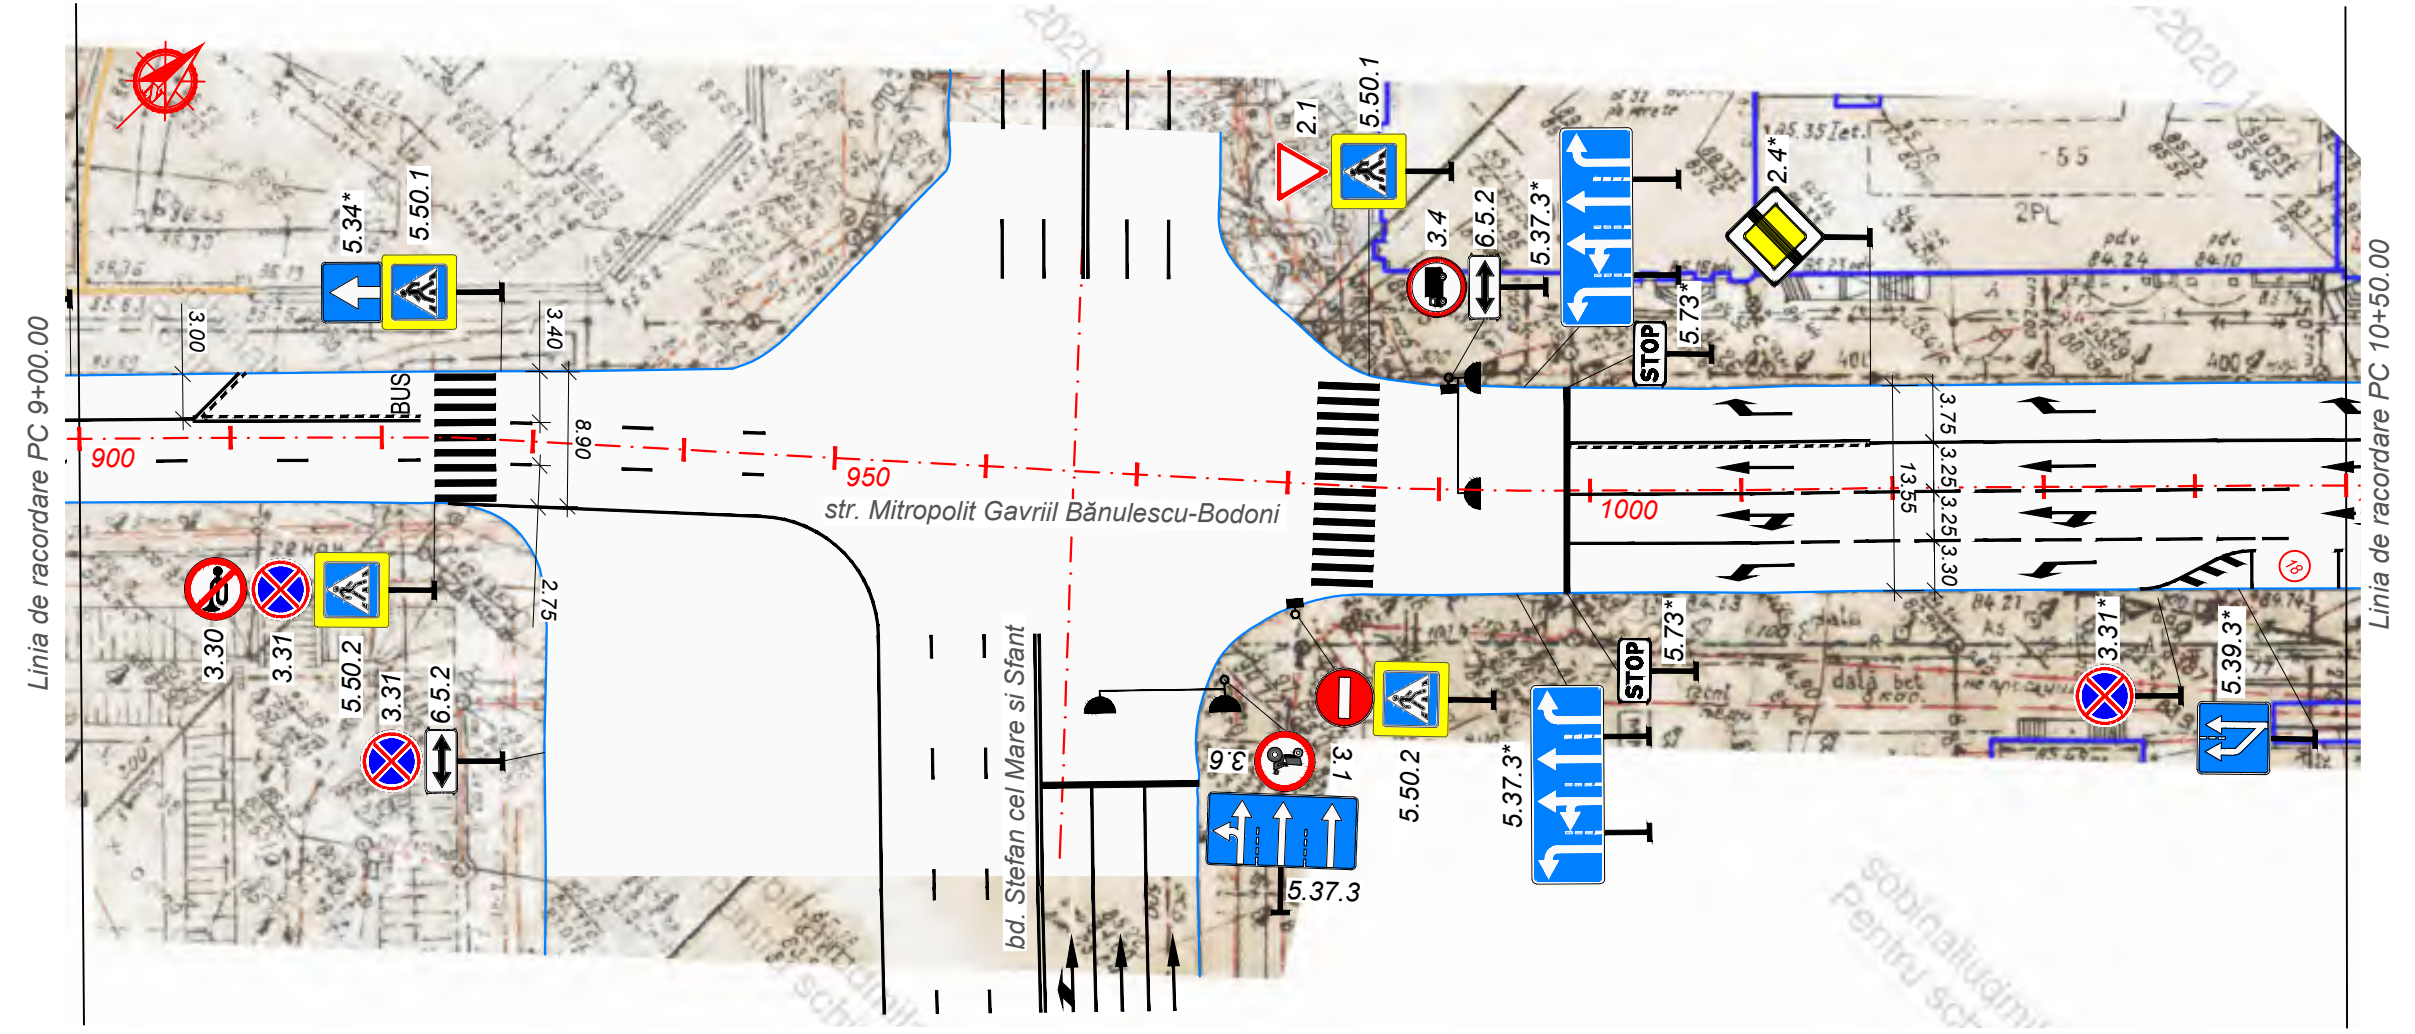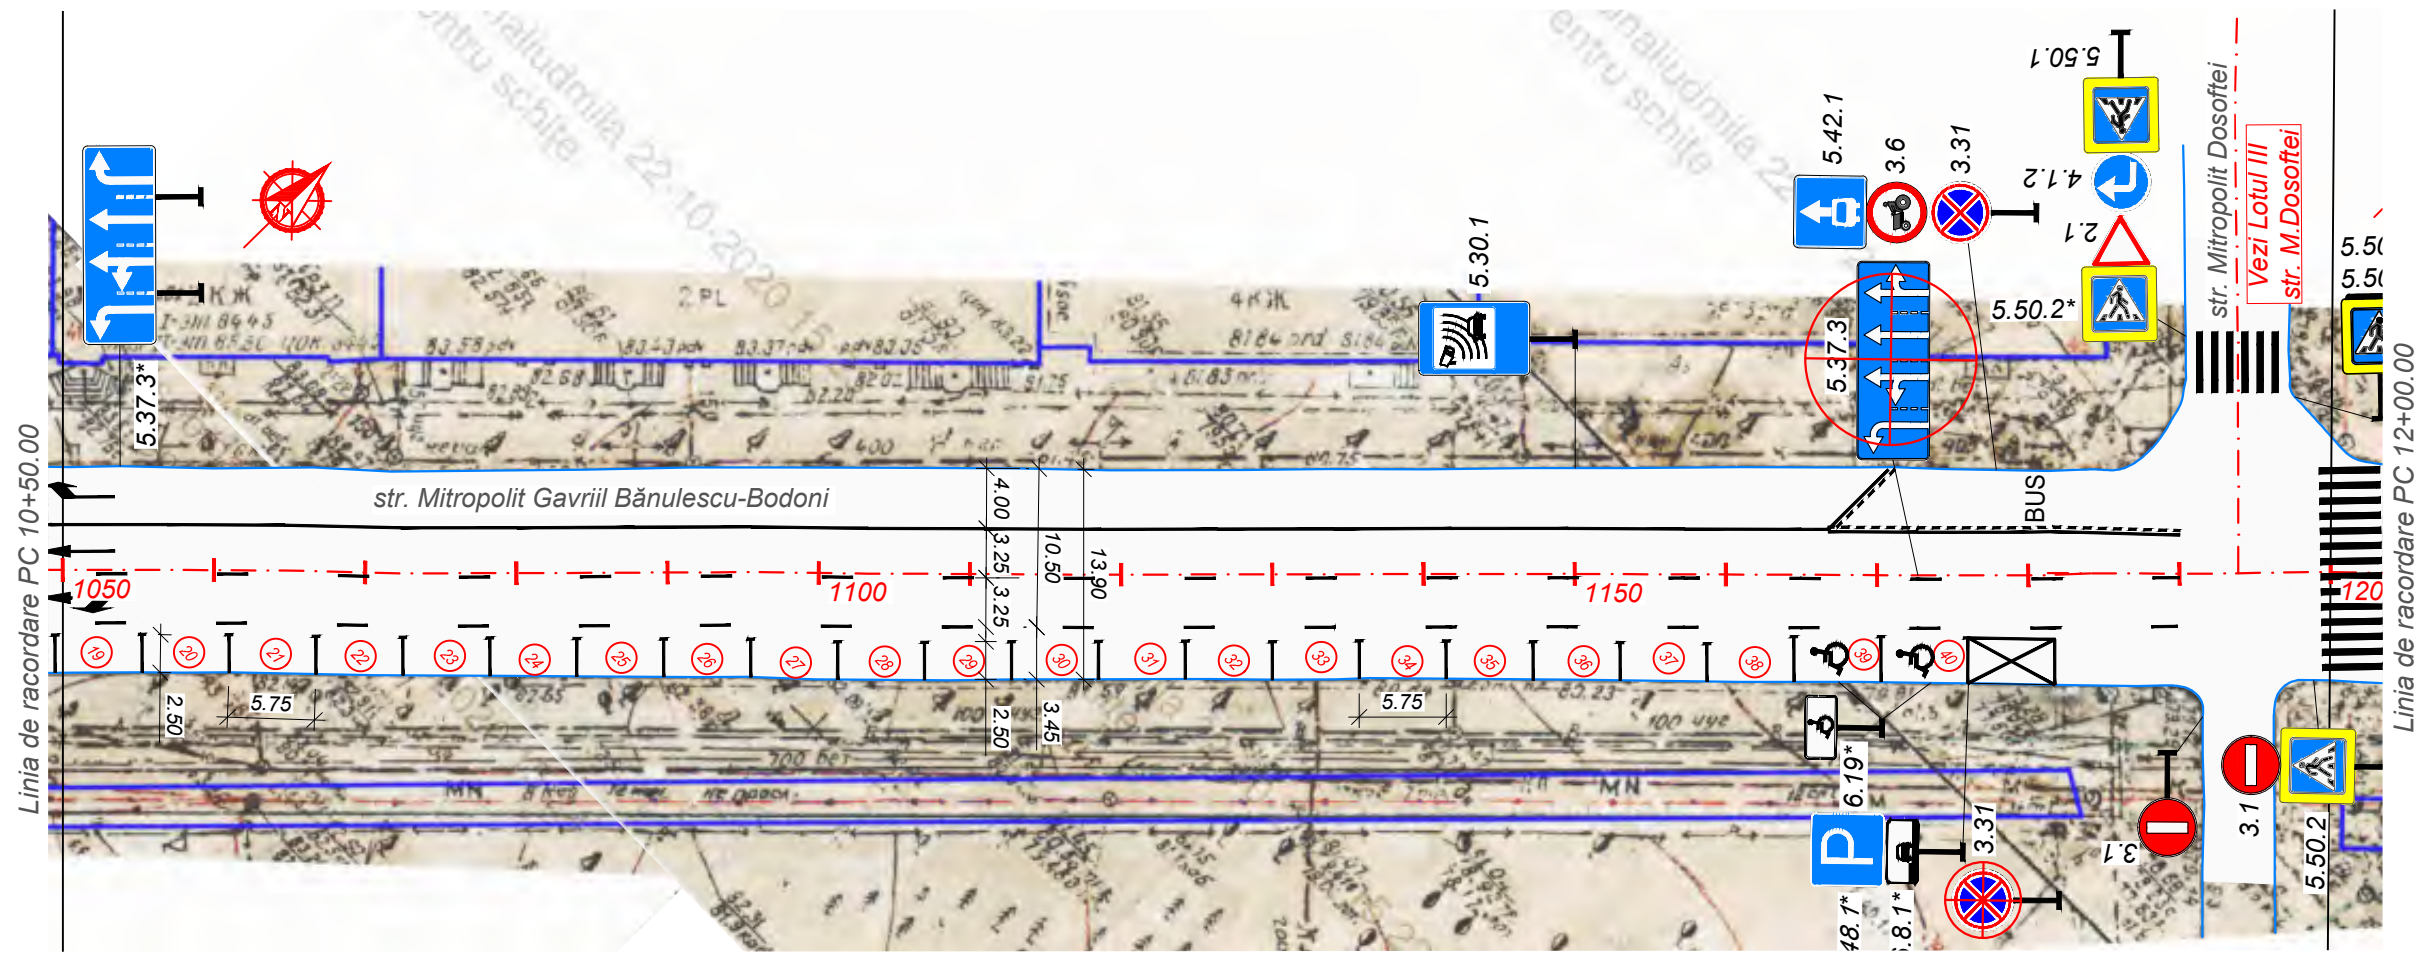

Modif.	Nr.sec.	Planșa	Nr.doc.	Semnăt.	Data



Schema organizării siguranței circulației rutiere
pe str. Mitropolit Gavriil Bănulescu-Bodoni
Sc. 1:500

Inv. Nr.	Semnătura și data	Schimb Inv. Nr.

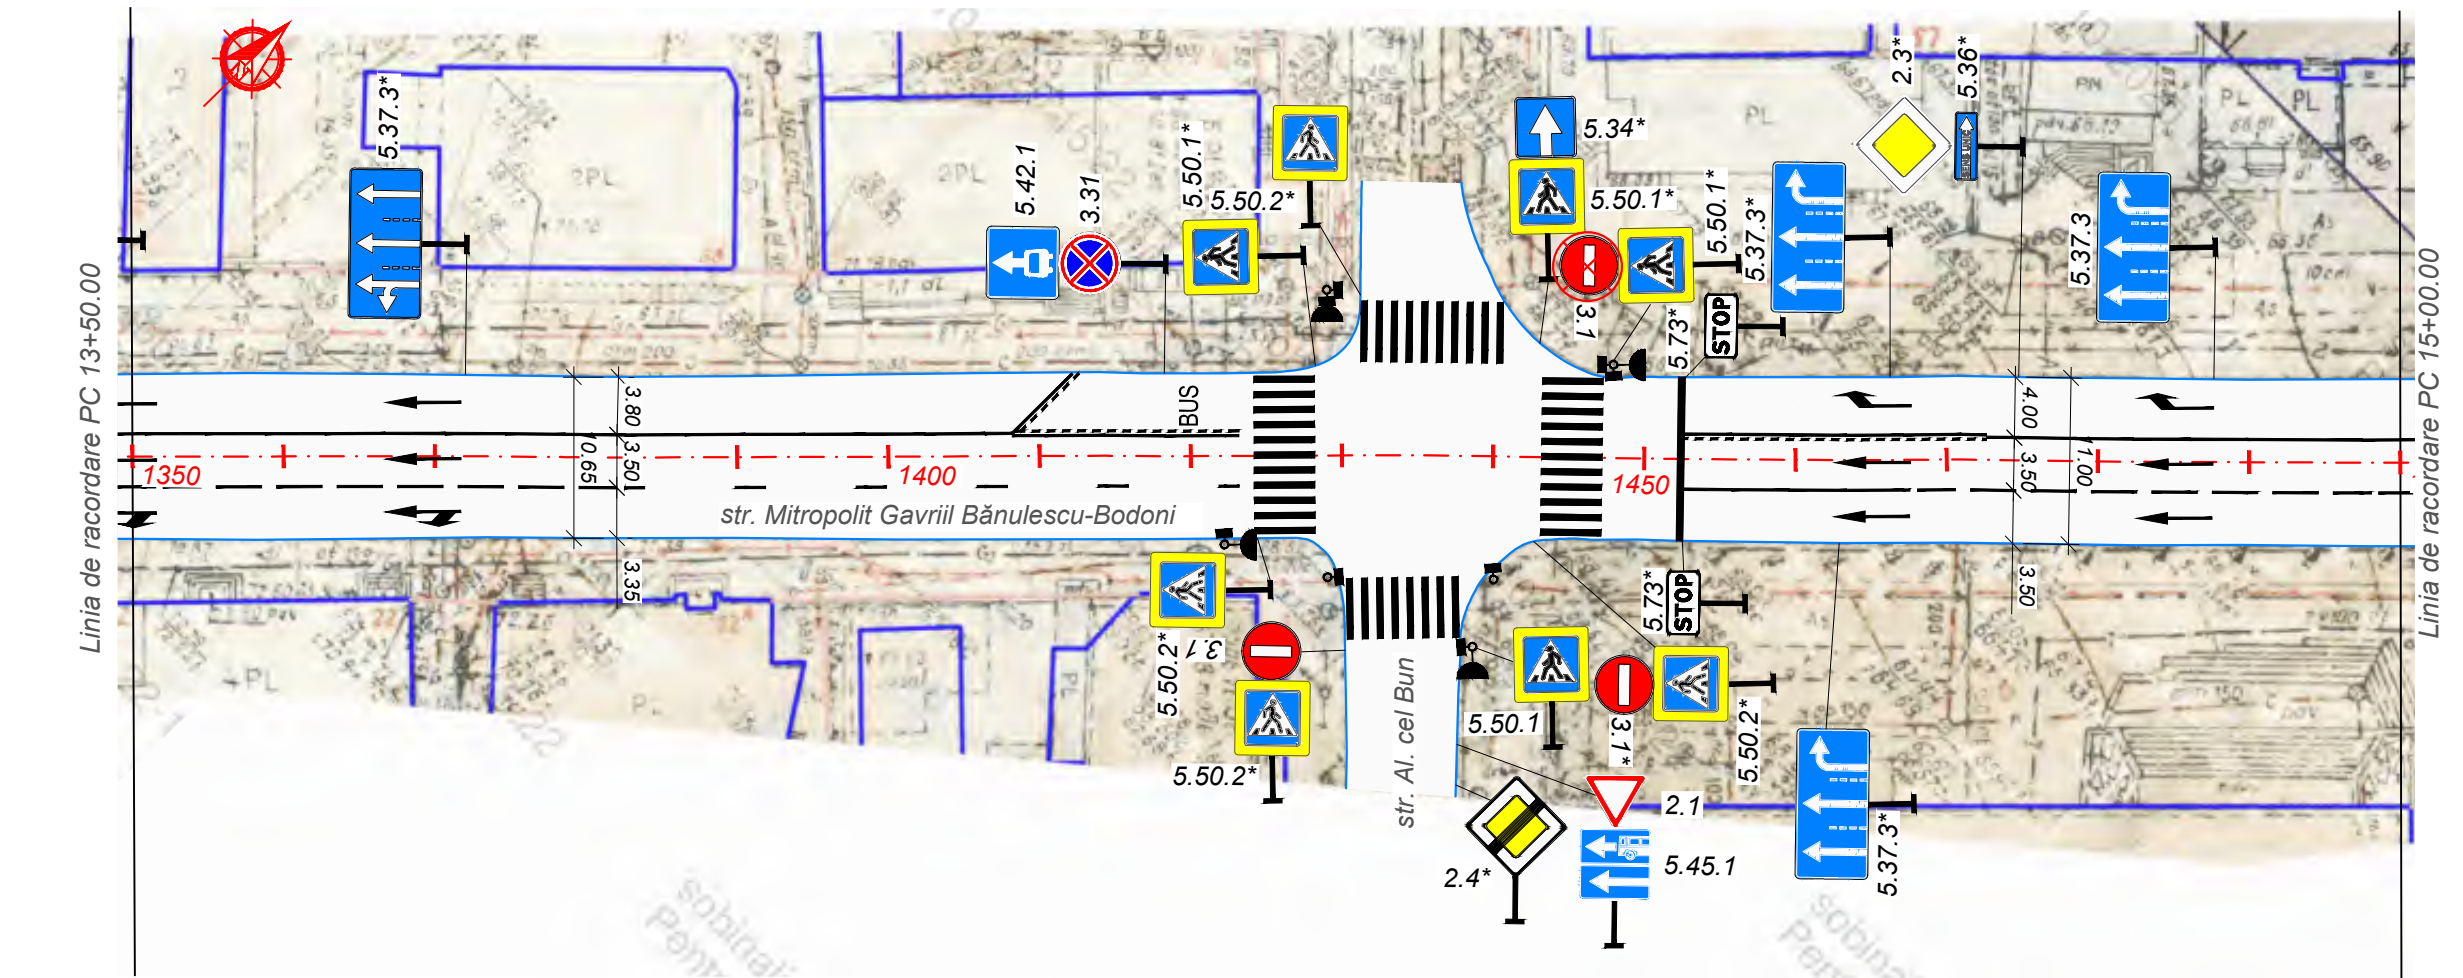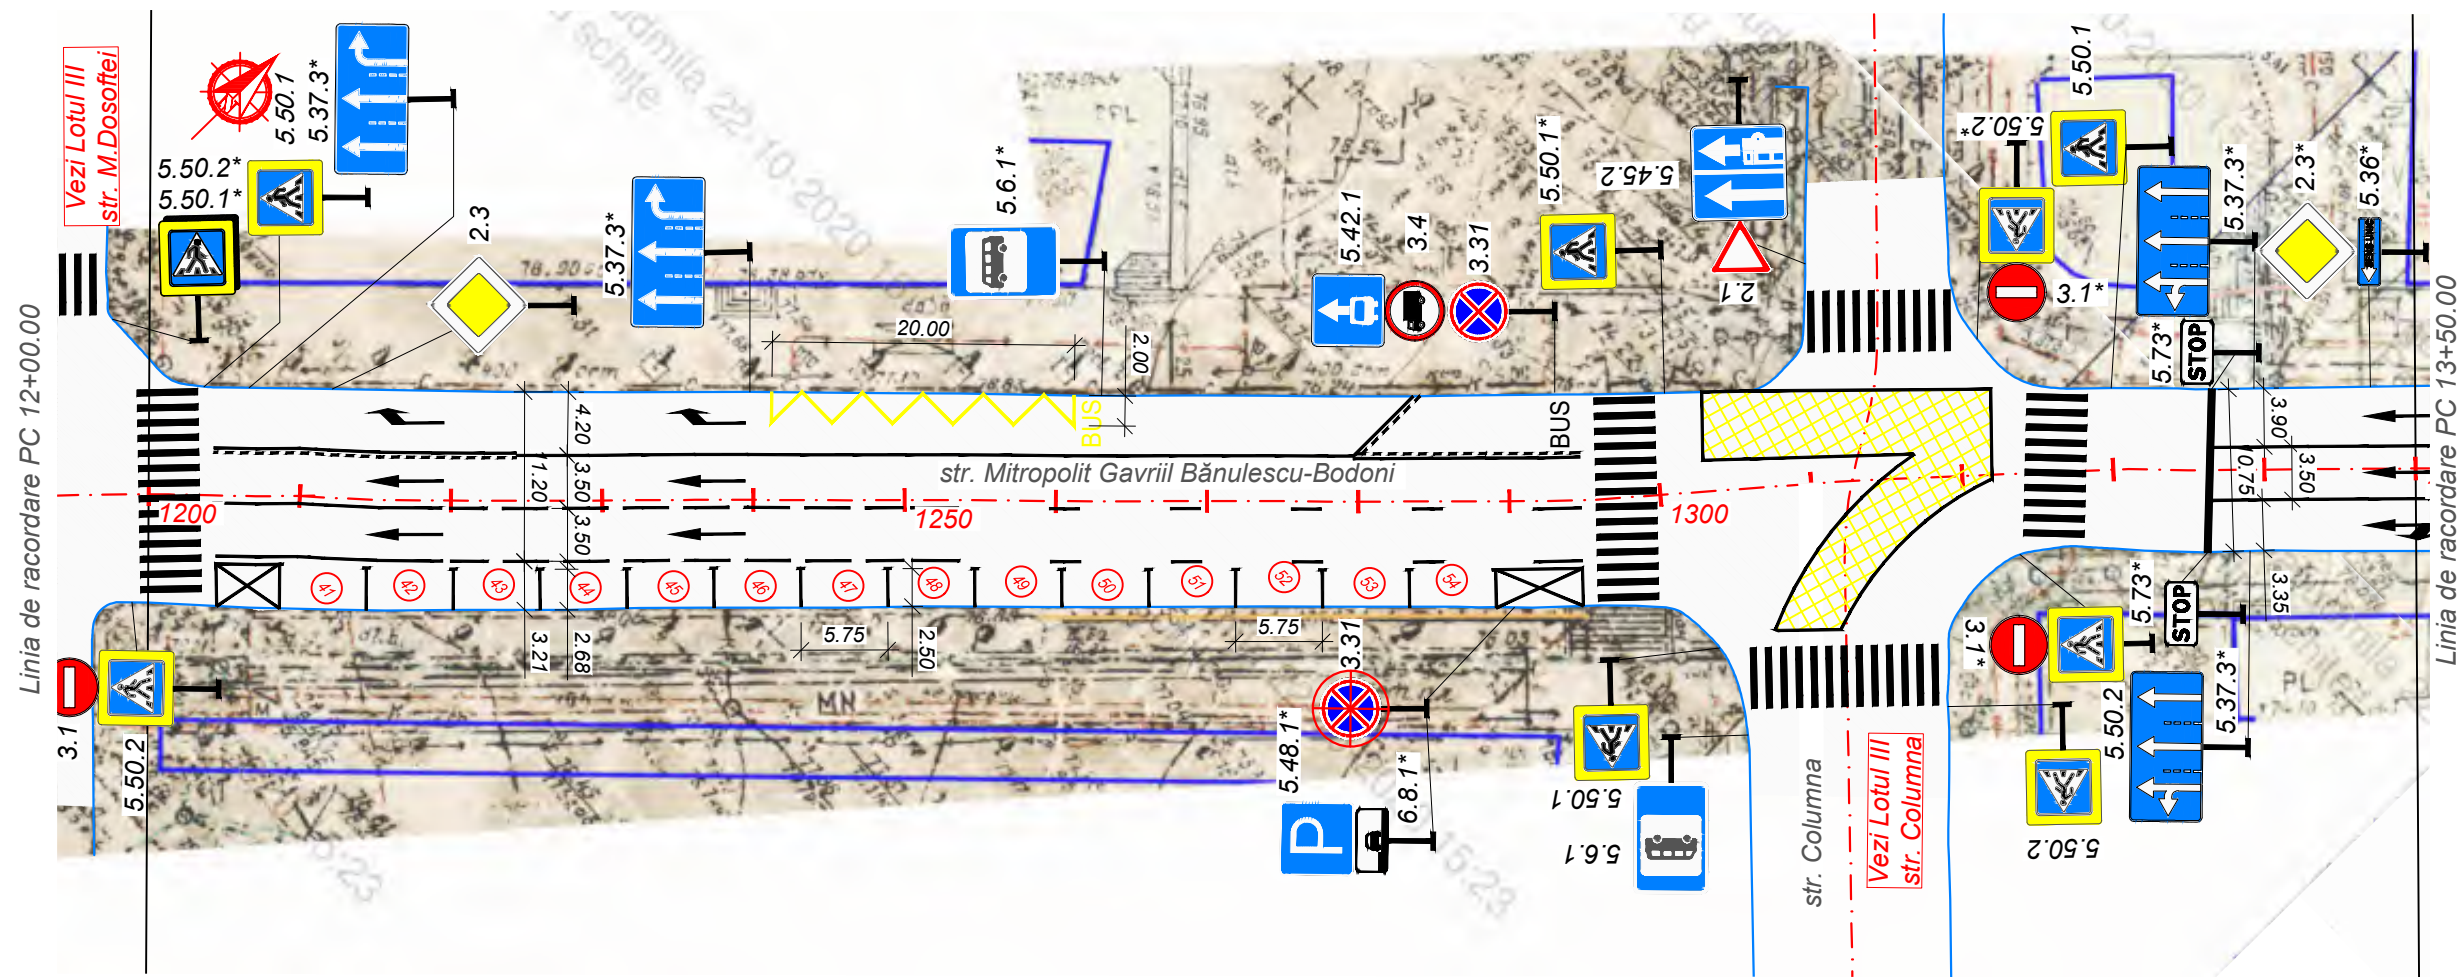

Modif.	Nr.sec.	Planșa	Nr.doc.	Semnăt.	Data


Schema organizării siguranței circulației rutiere
pe str. Mitropolit Gavriil Bănulescu-Bodoni
Sc. 1:500

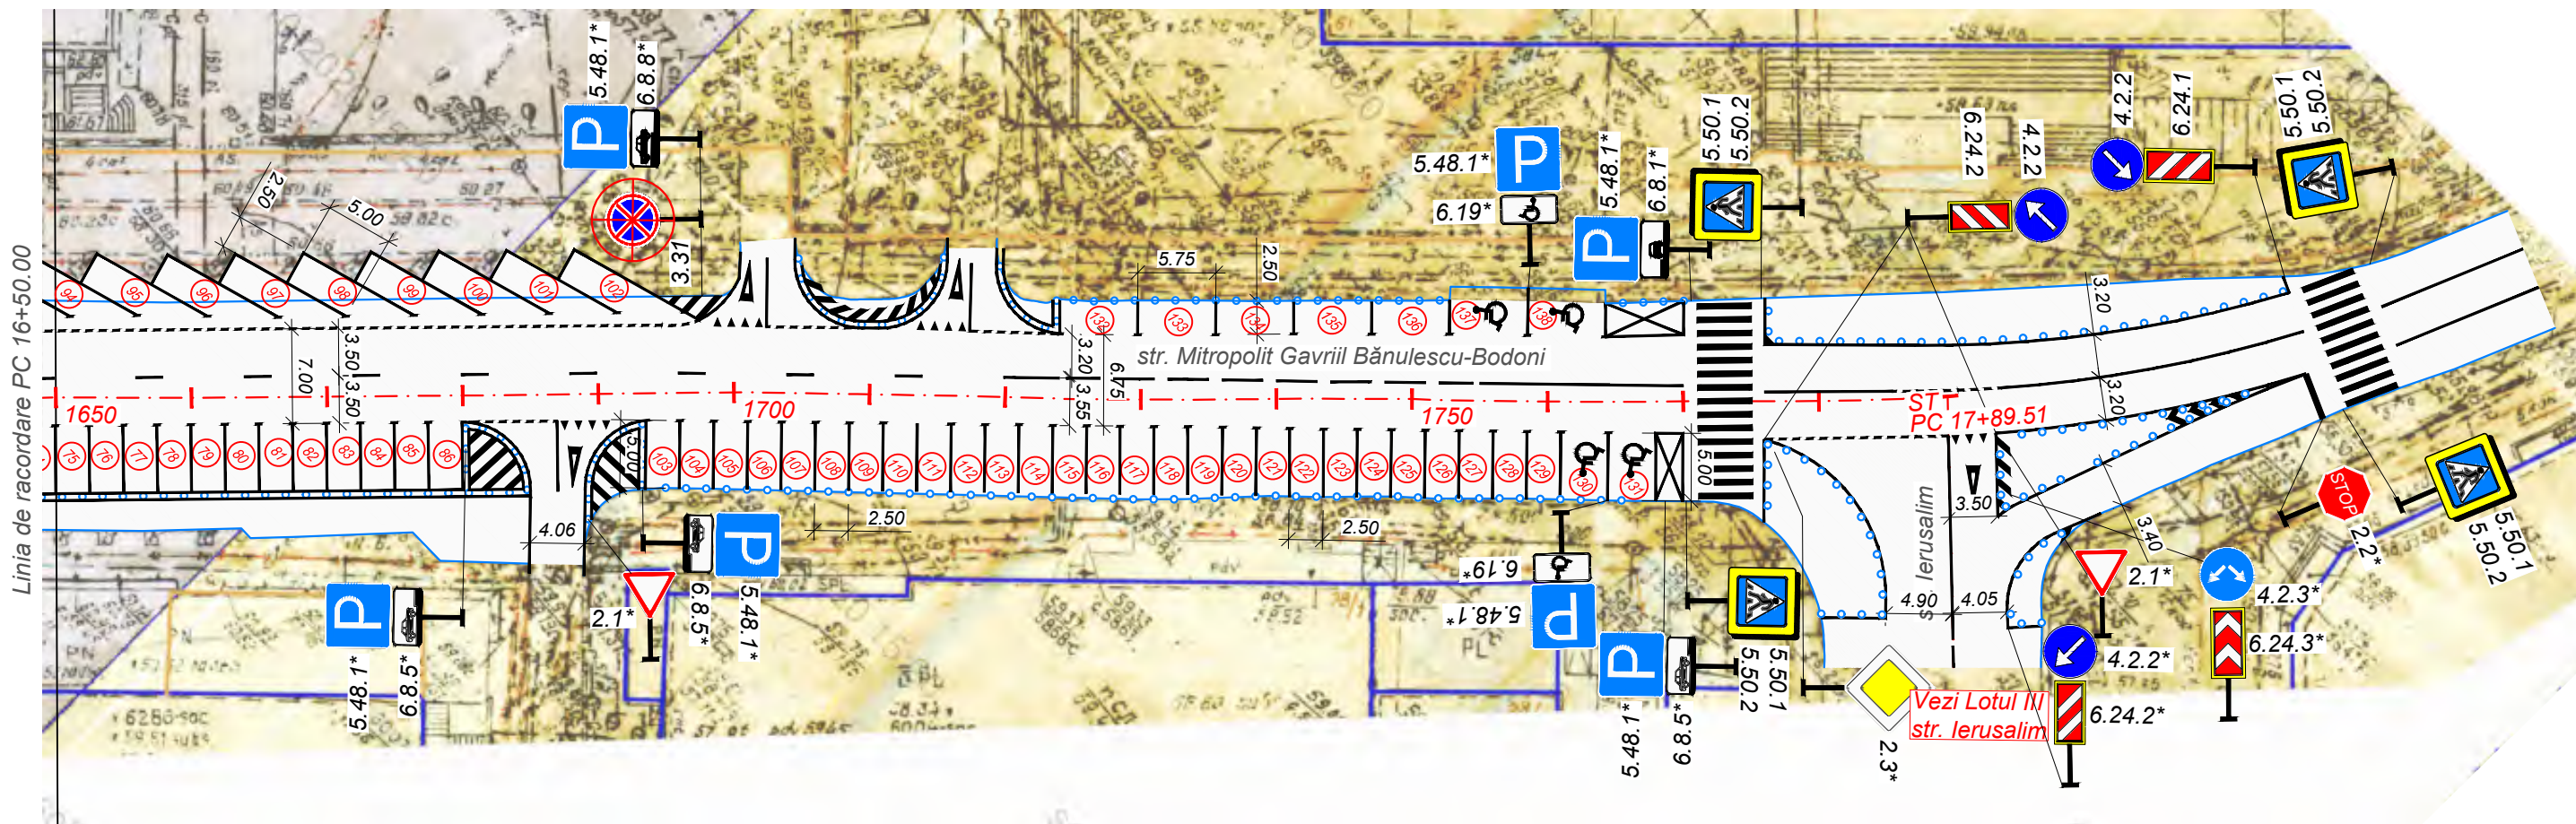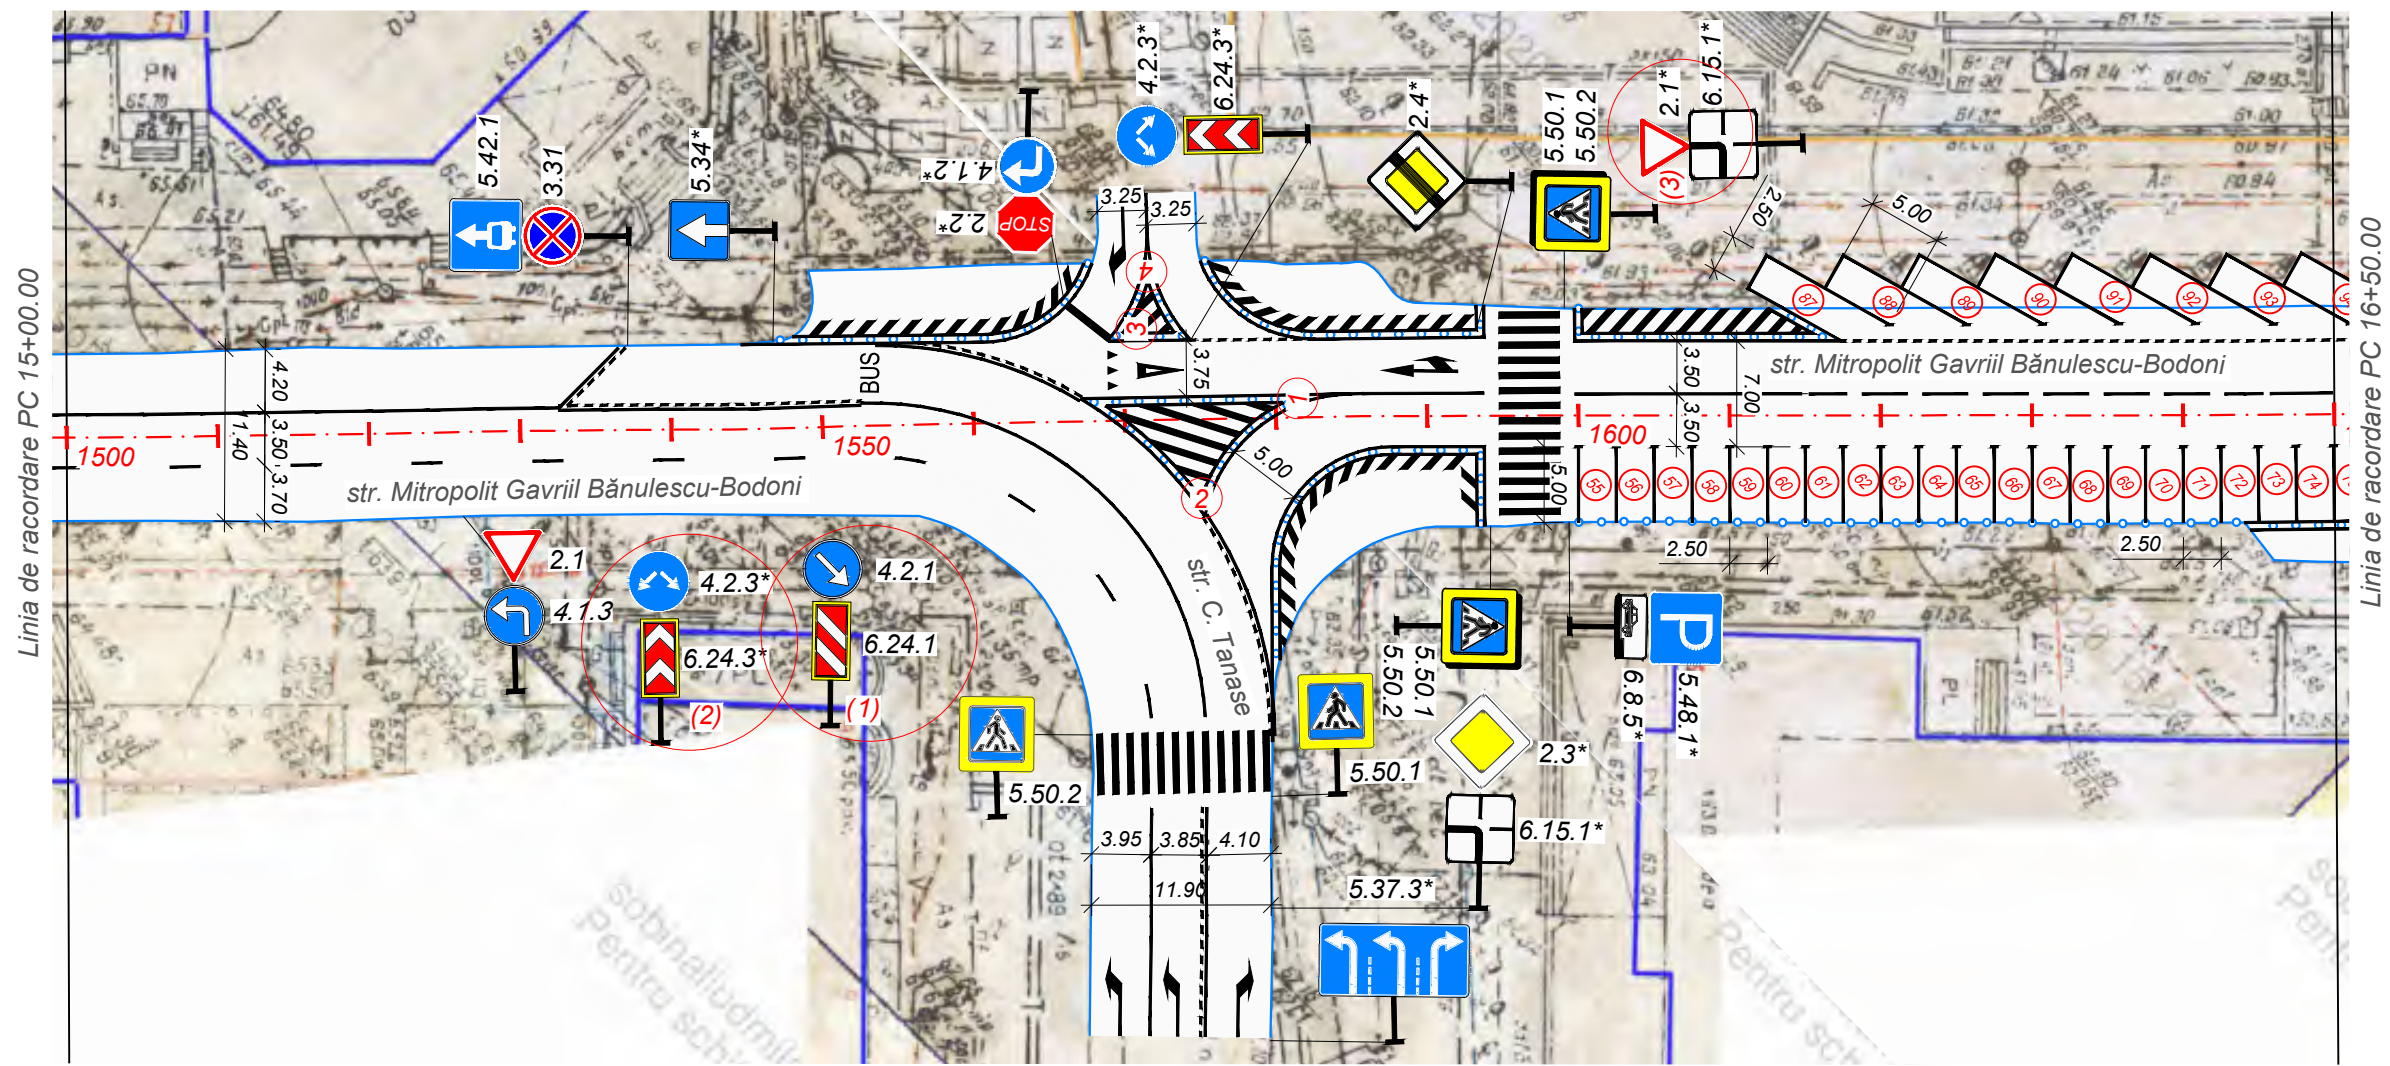

Inv. Nr.	Semnătura și data	Schimb Inv. Nr.

Modif.	Nr.sec.	Planșa	Nr.doc.	Semnăt.	Data

Schema organizării siguranței circulației rutiere
pe str. Mitropolit Gavriil Bănulescu-Bodoni
Sc. 1:500

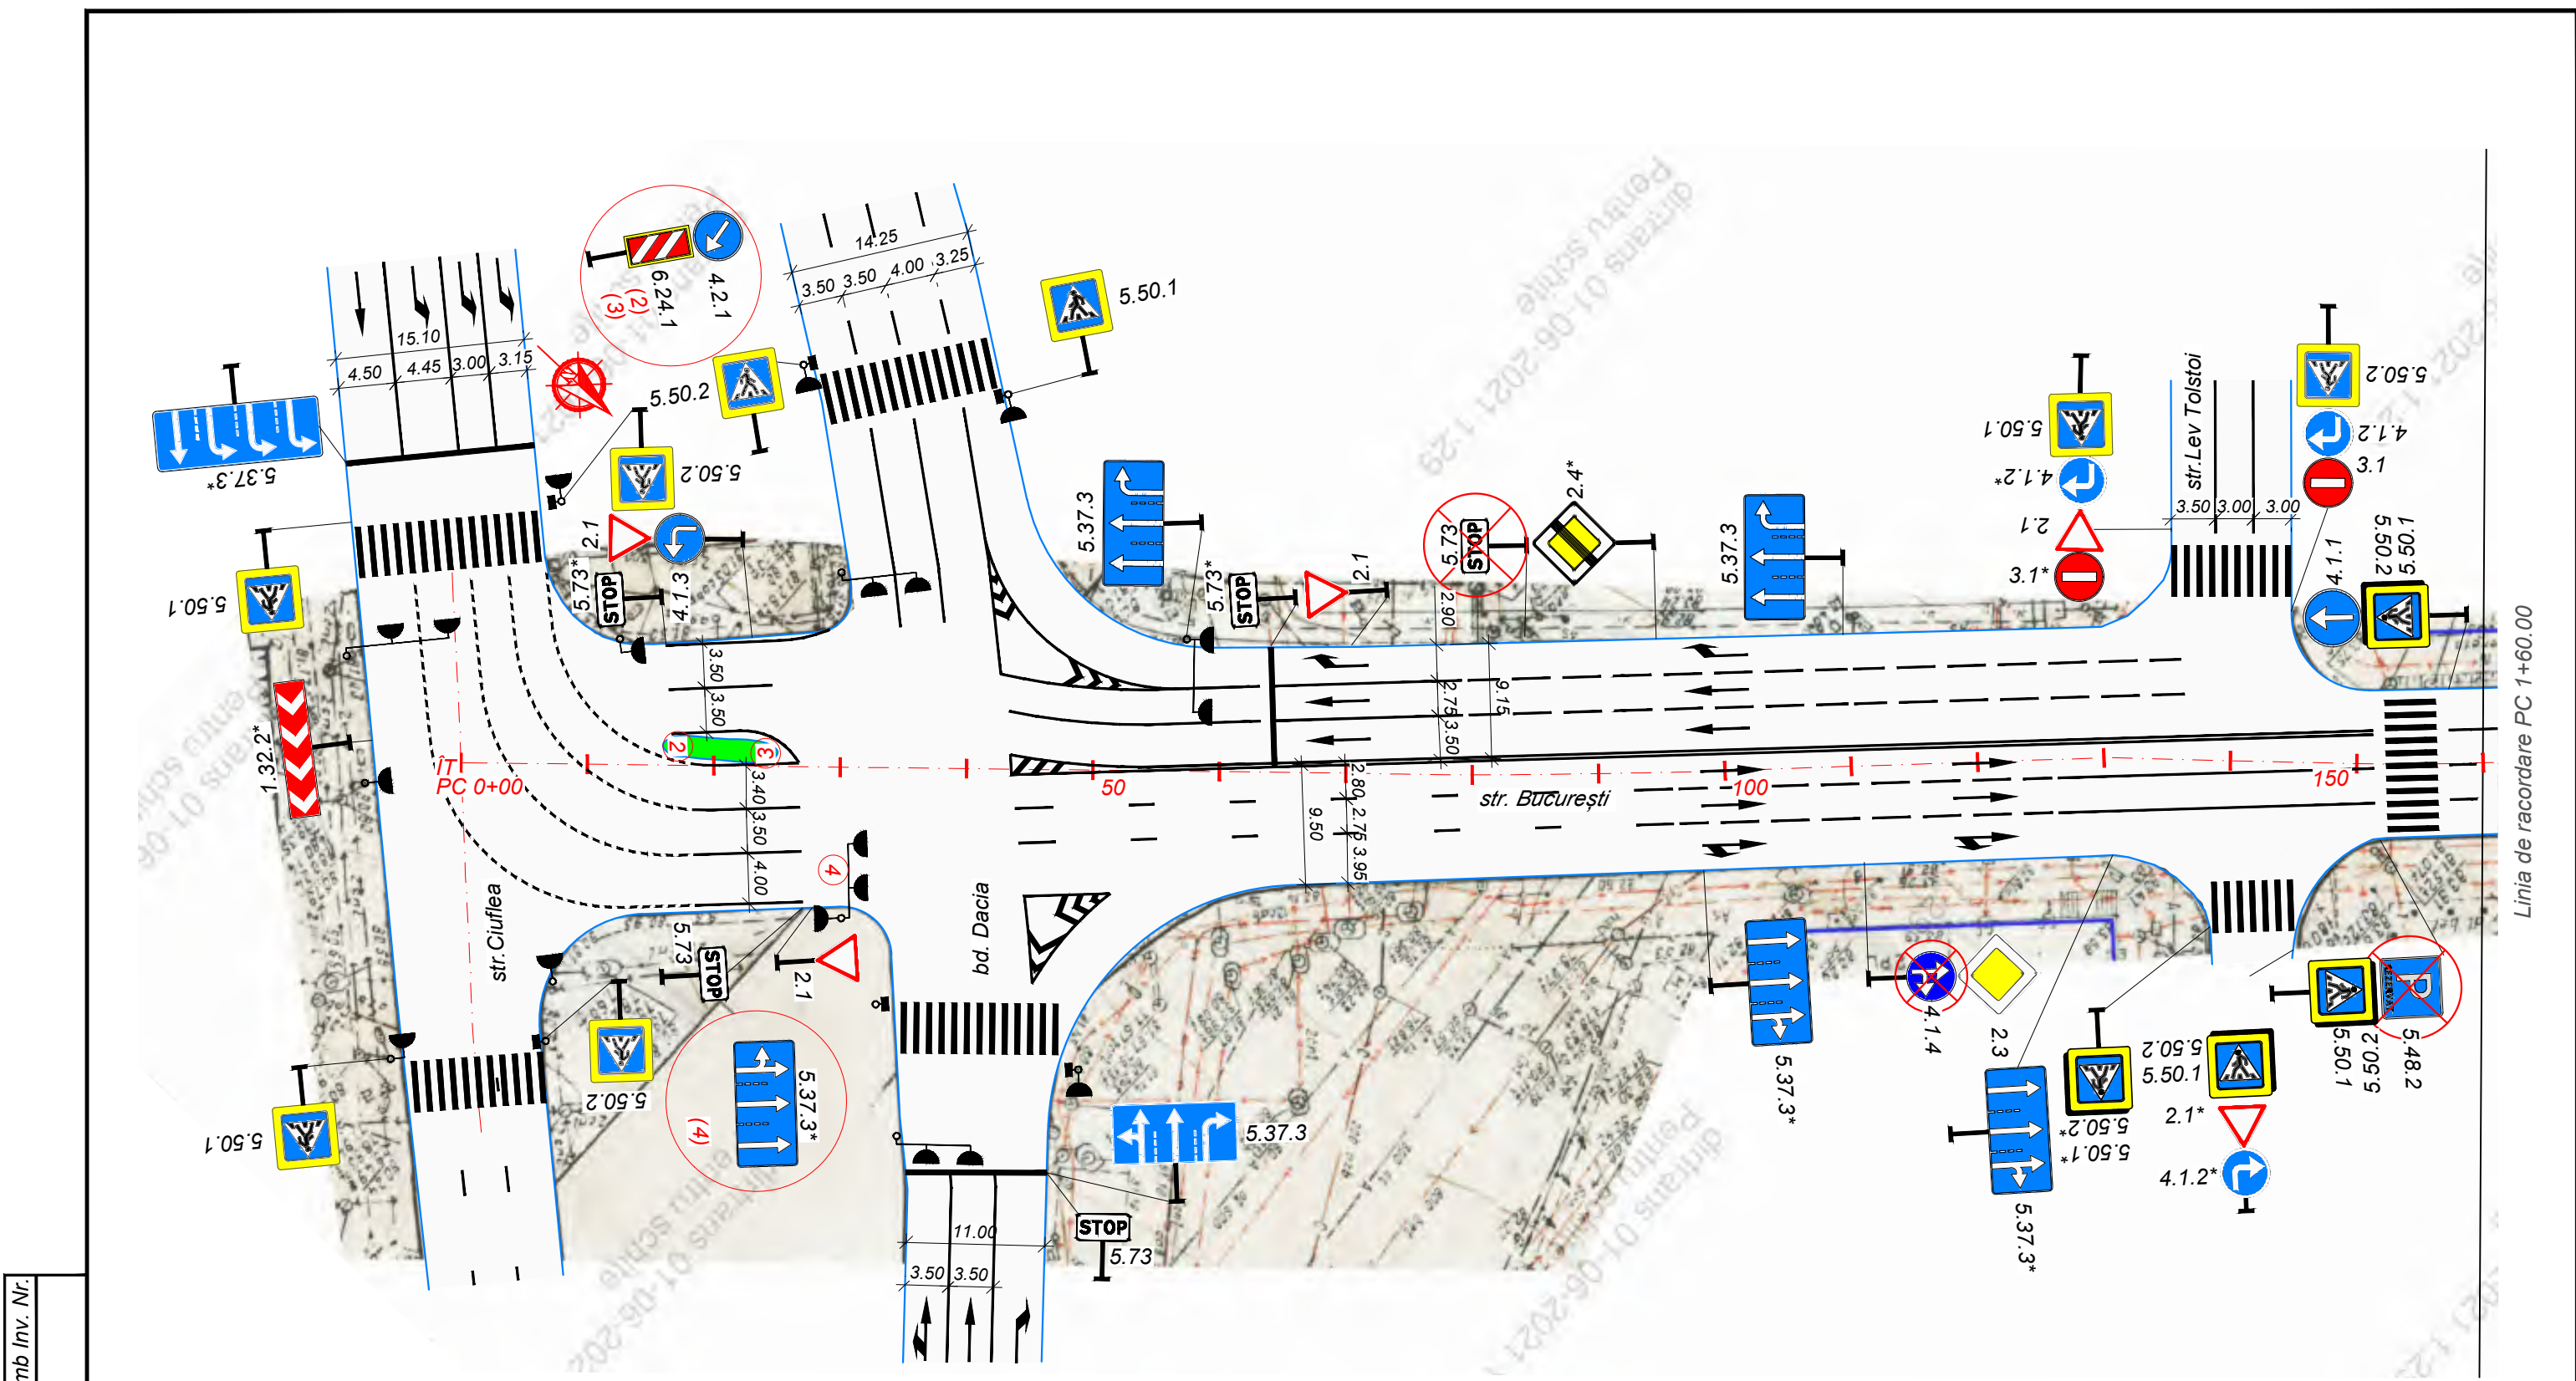


Inv. Nr.	Semnătura și data	Schimb Inv. Nr.

556/2021 - OSCR					
Servicii de elaborare a schemelor de organizare a circulației rutiere în perimetrul străzilor Ismail - Alexei Mateevici - Mihai Viteazul - Albișoara					
Modif.	Nr.sec.	Planșa	Nr.doc.	Semnăt.	Data
IȘP		Plinschi O.			11.21
Verificat		Plinschi O.			11.21
Elaborat		Ratoi V.			11.21
Lotul I			Faza	Planșa	Planșe
			SP	13	70
Schema organizării siguranței circulației rutiere pe str. București Sc: 1:500			F.Ș.P. "UNIVERSINJ" S.R.L.		

Linia de racordare PC 1+60.00

Inv. Nr.	Semnătura și data	Schimb Inv. Nr.

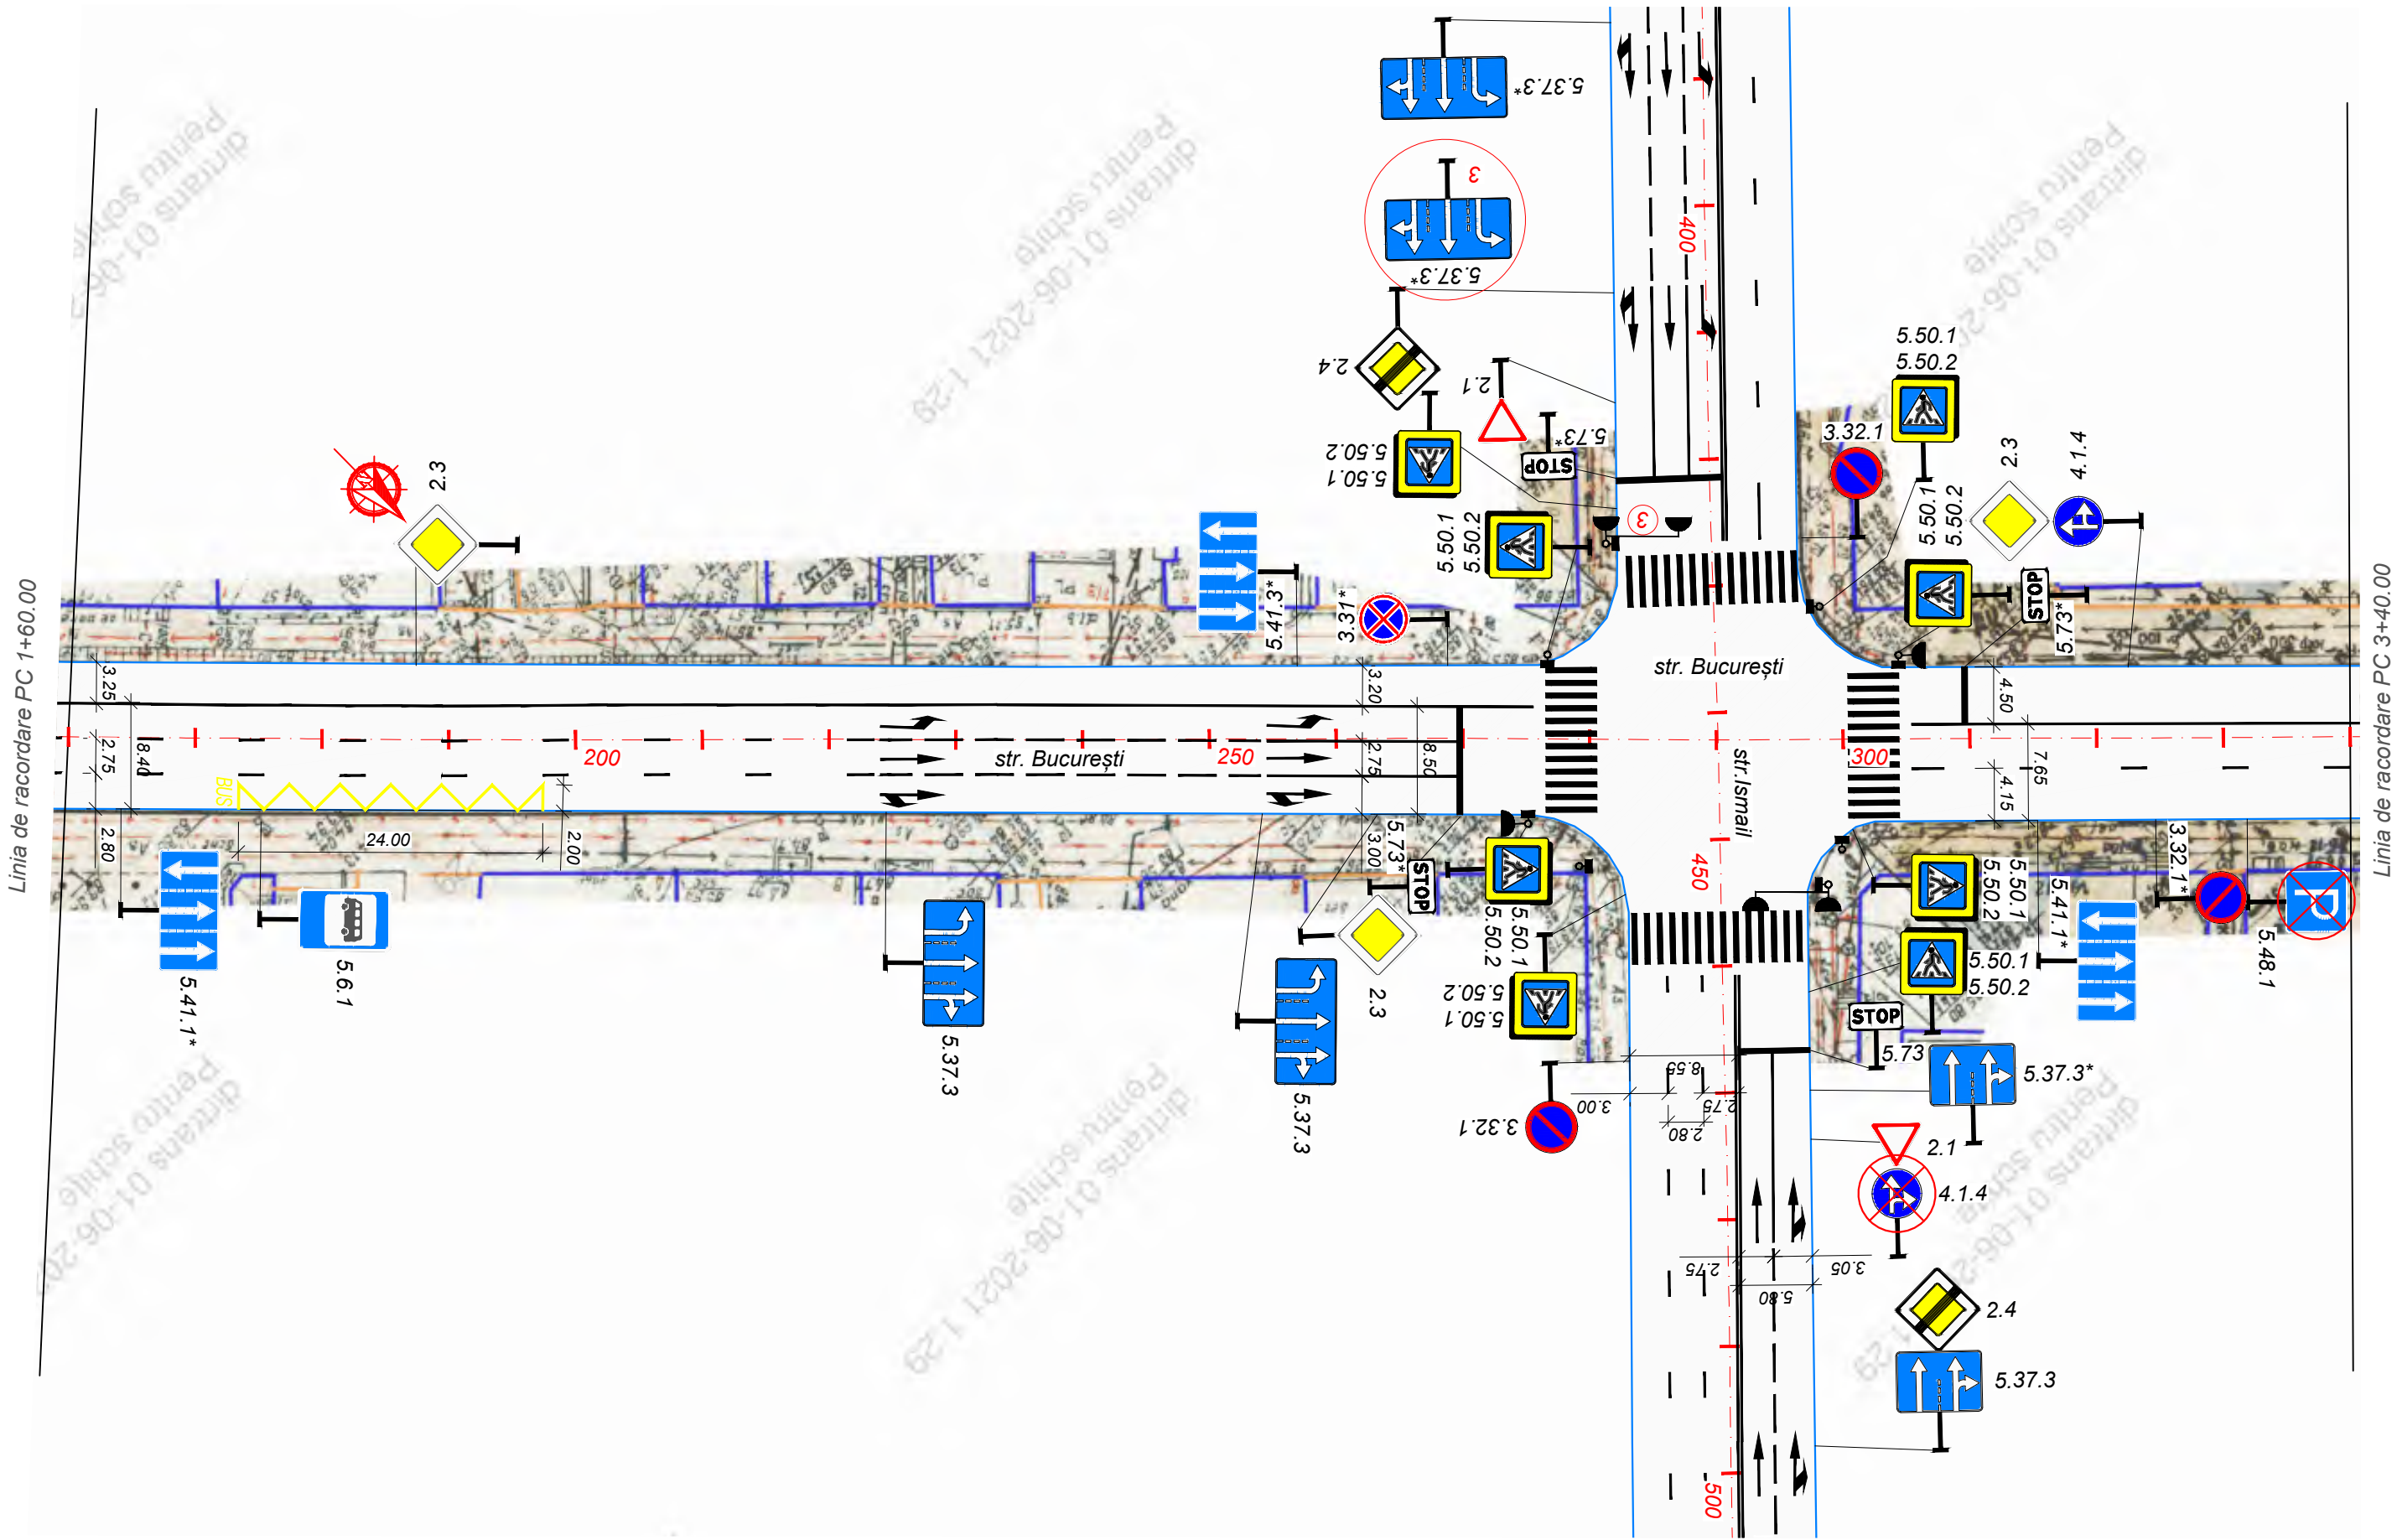



Modif.	Nr.sec.	Planșa	Nr.doc.	Semnăt.	Data

Schema organizării siguranței circulației rutiere
pe str. București
Sc. 1:500

Inv. Nr.	Semnătura și data	Schimb Inv. Nr.

Linia de racordare PC 3+40.00

Linia de racordare PC 5+20.00

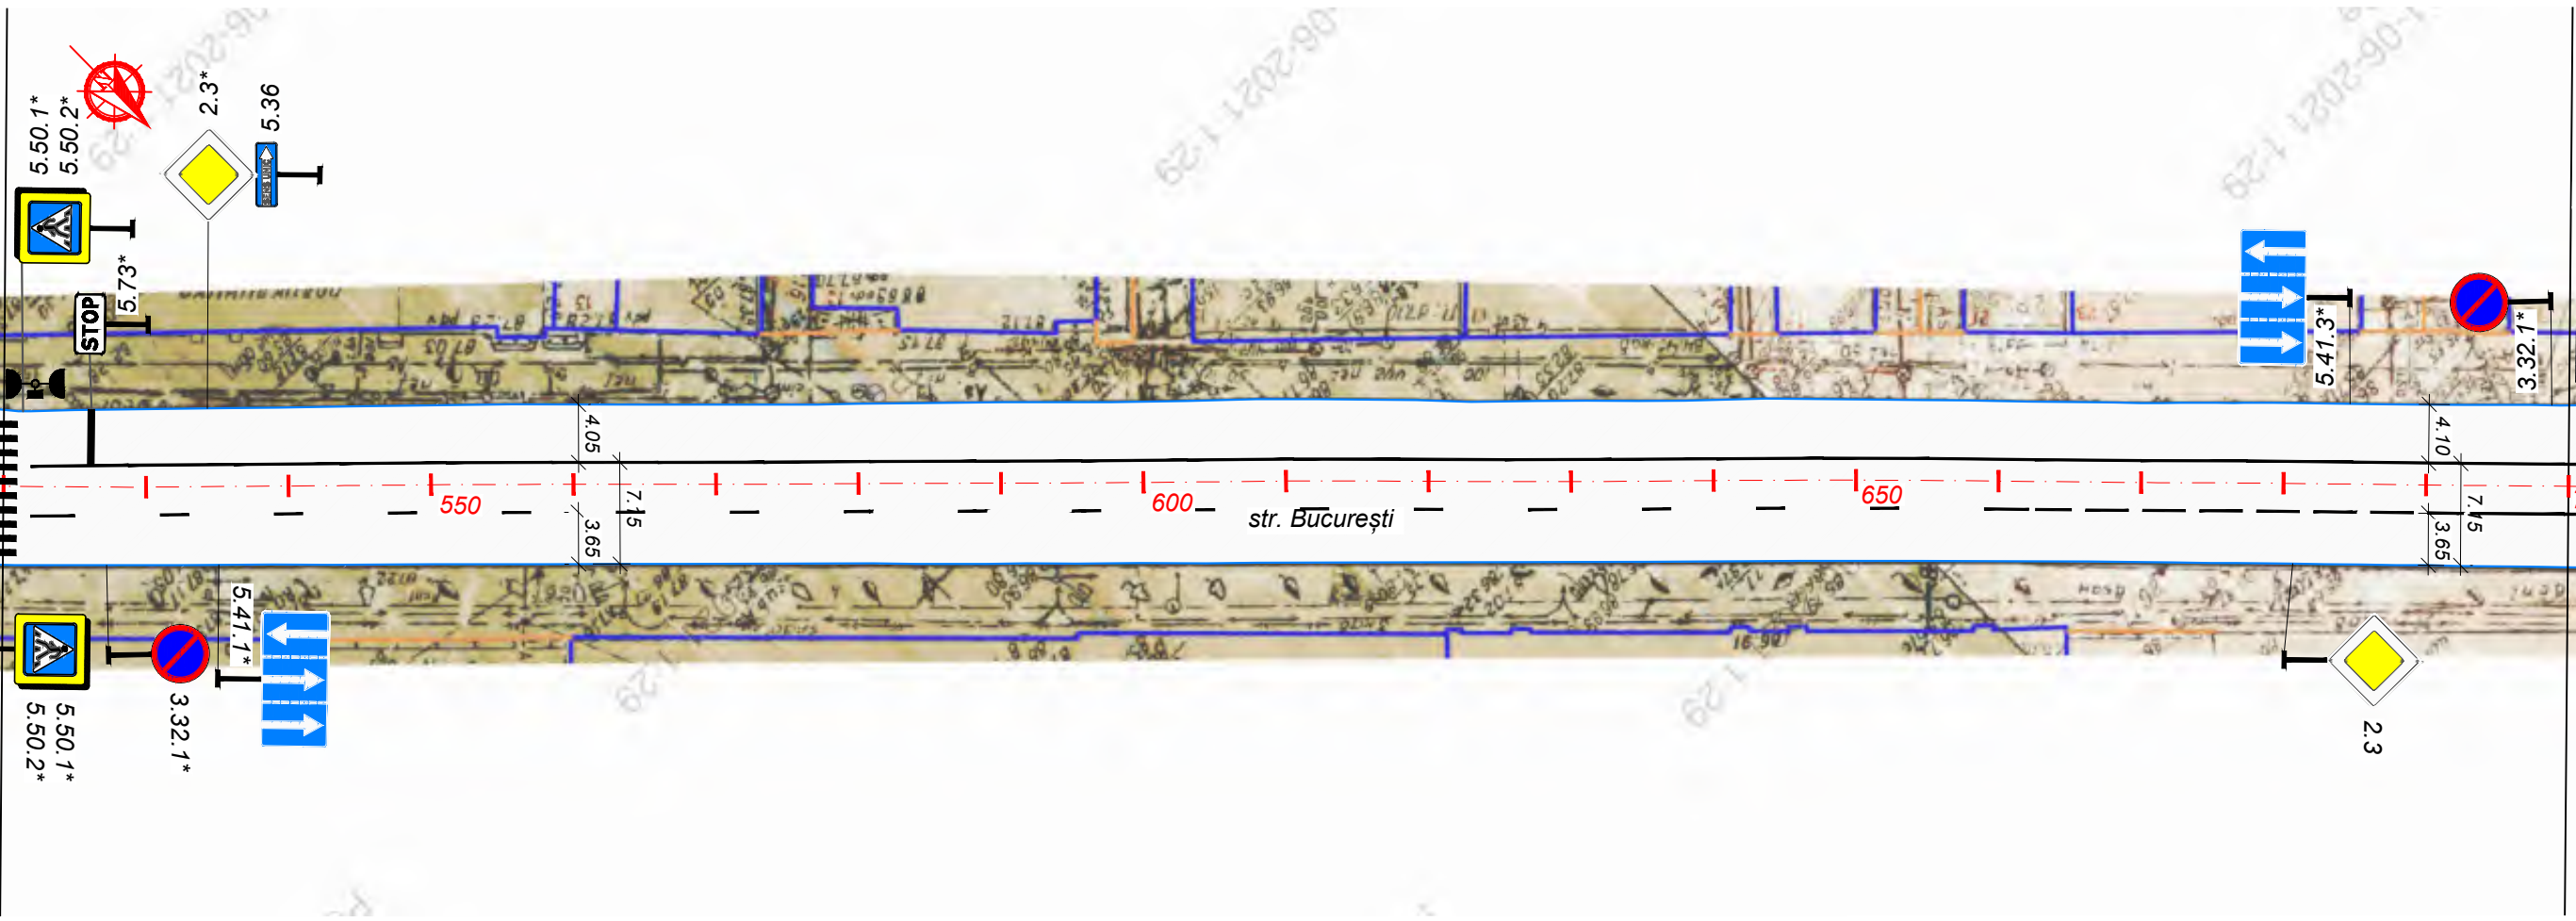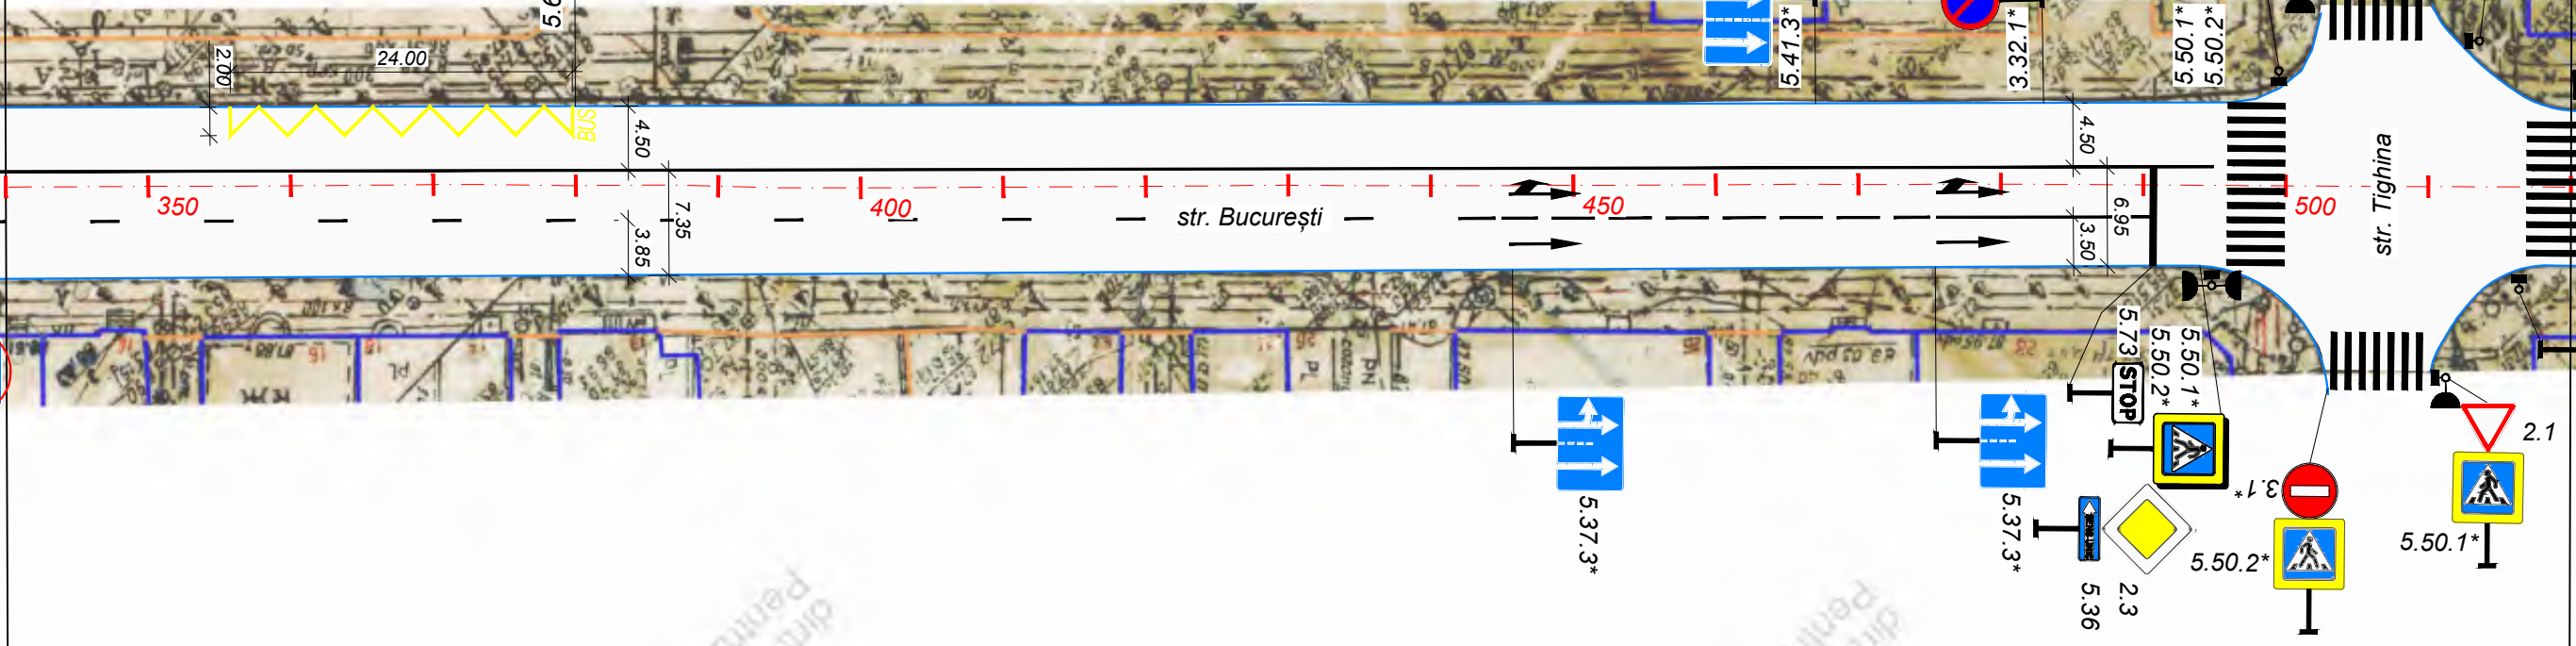



Linia de racordare PC 5+20.00

Linia de racordare PC 7+00.00

Modif.	Nr.sec.	Planșa	Nr.doc.	Semnăt.	Data

Schema organizării siguranței circulației rutiere
pe str. București
Sc. 1:500

Inv. Nr.	Semnătura și data	Schimb Inv. Nr.

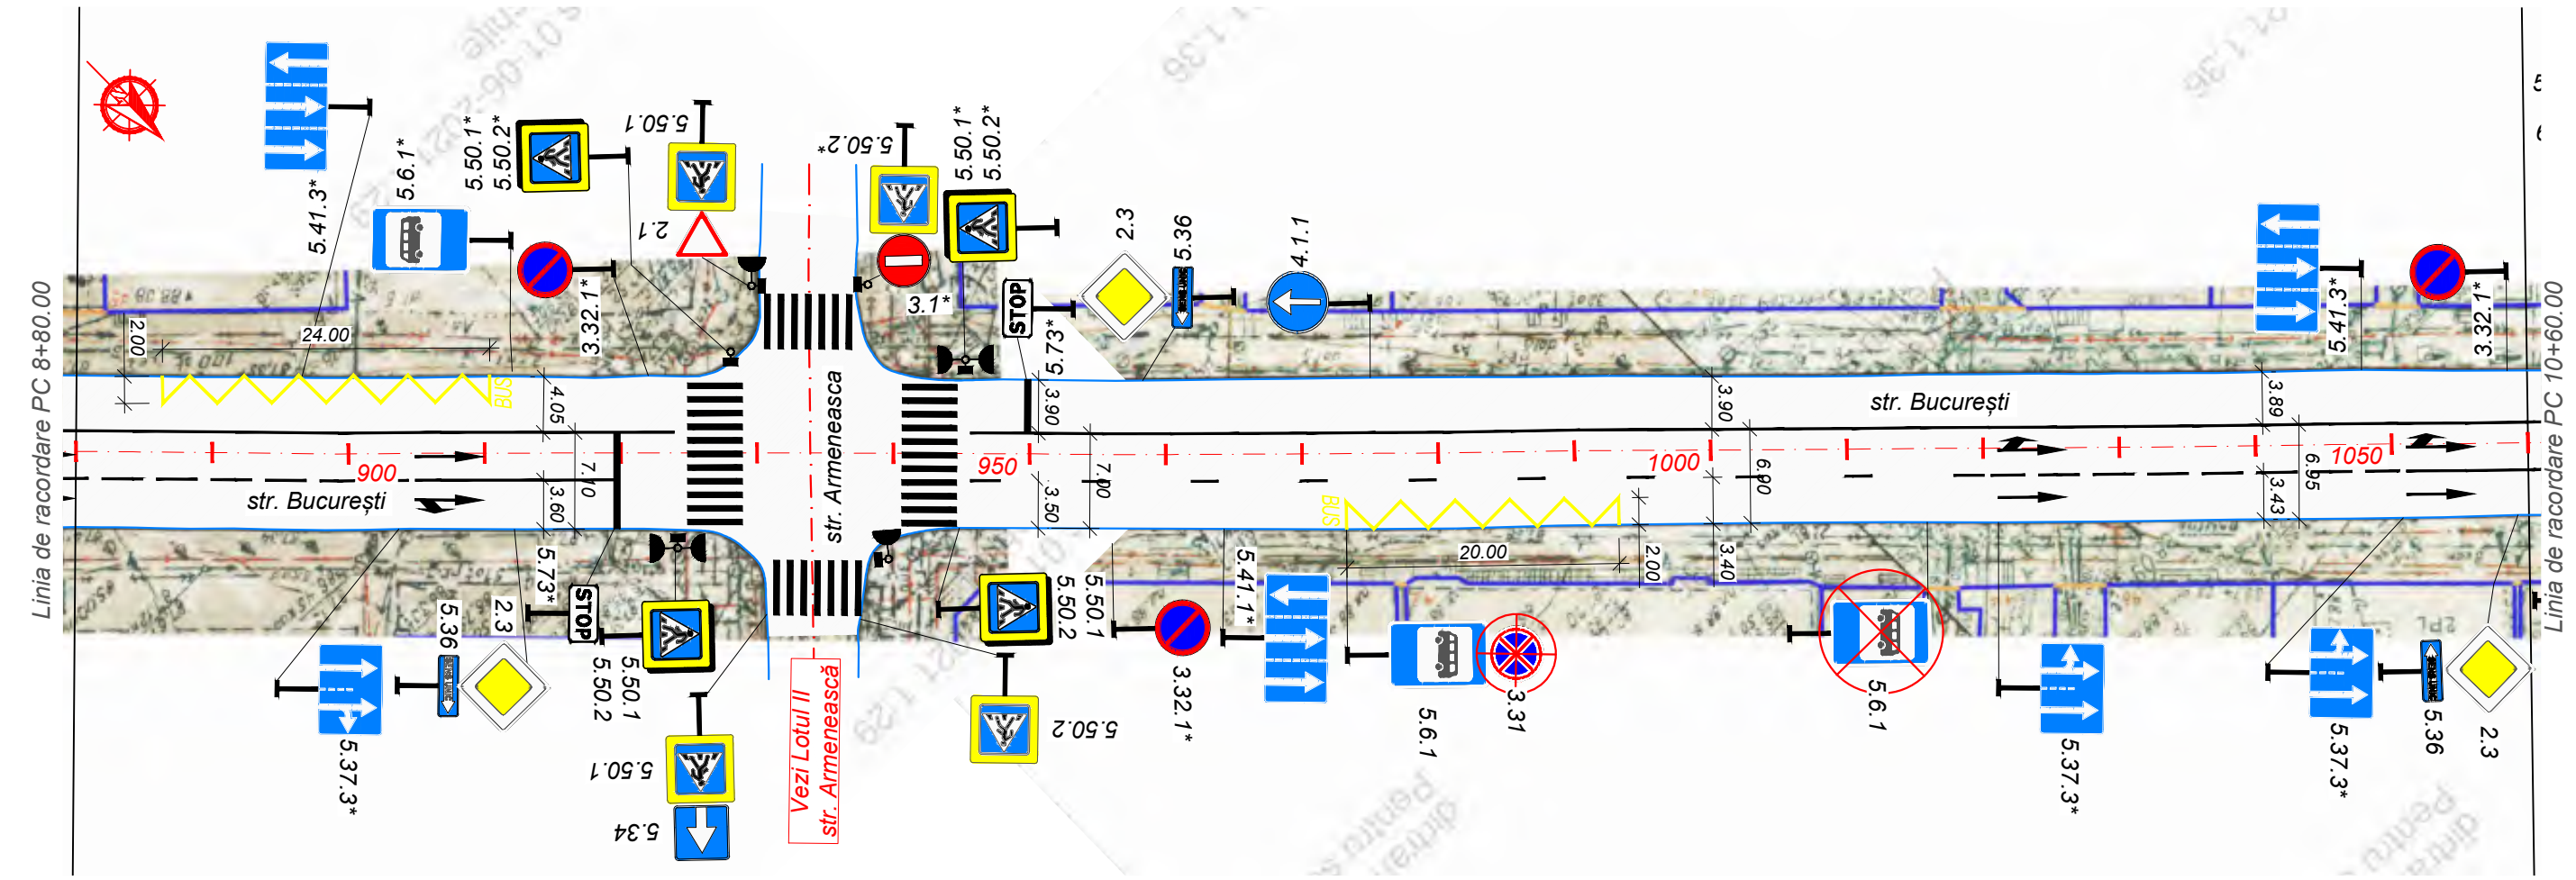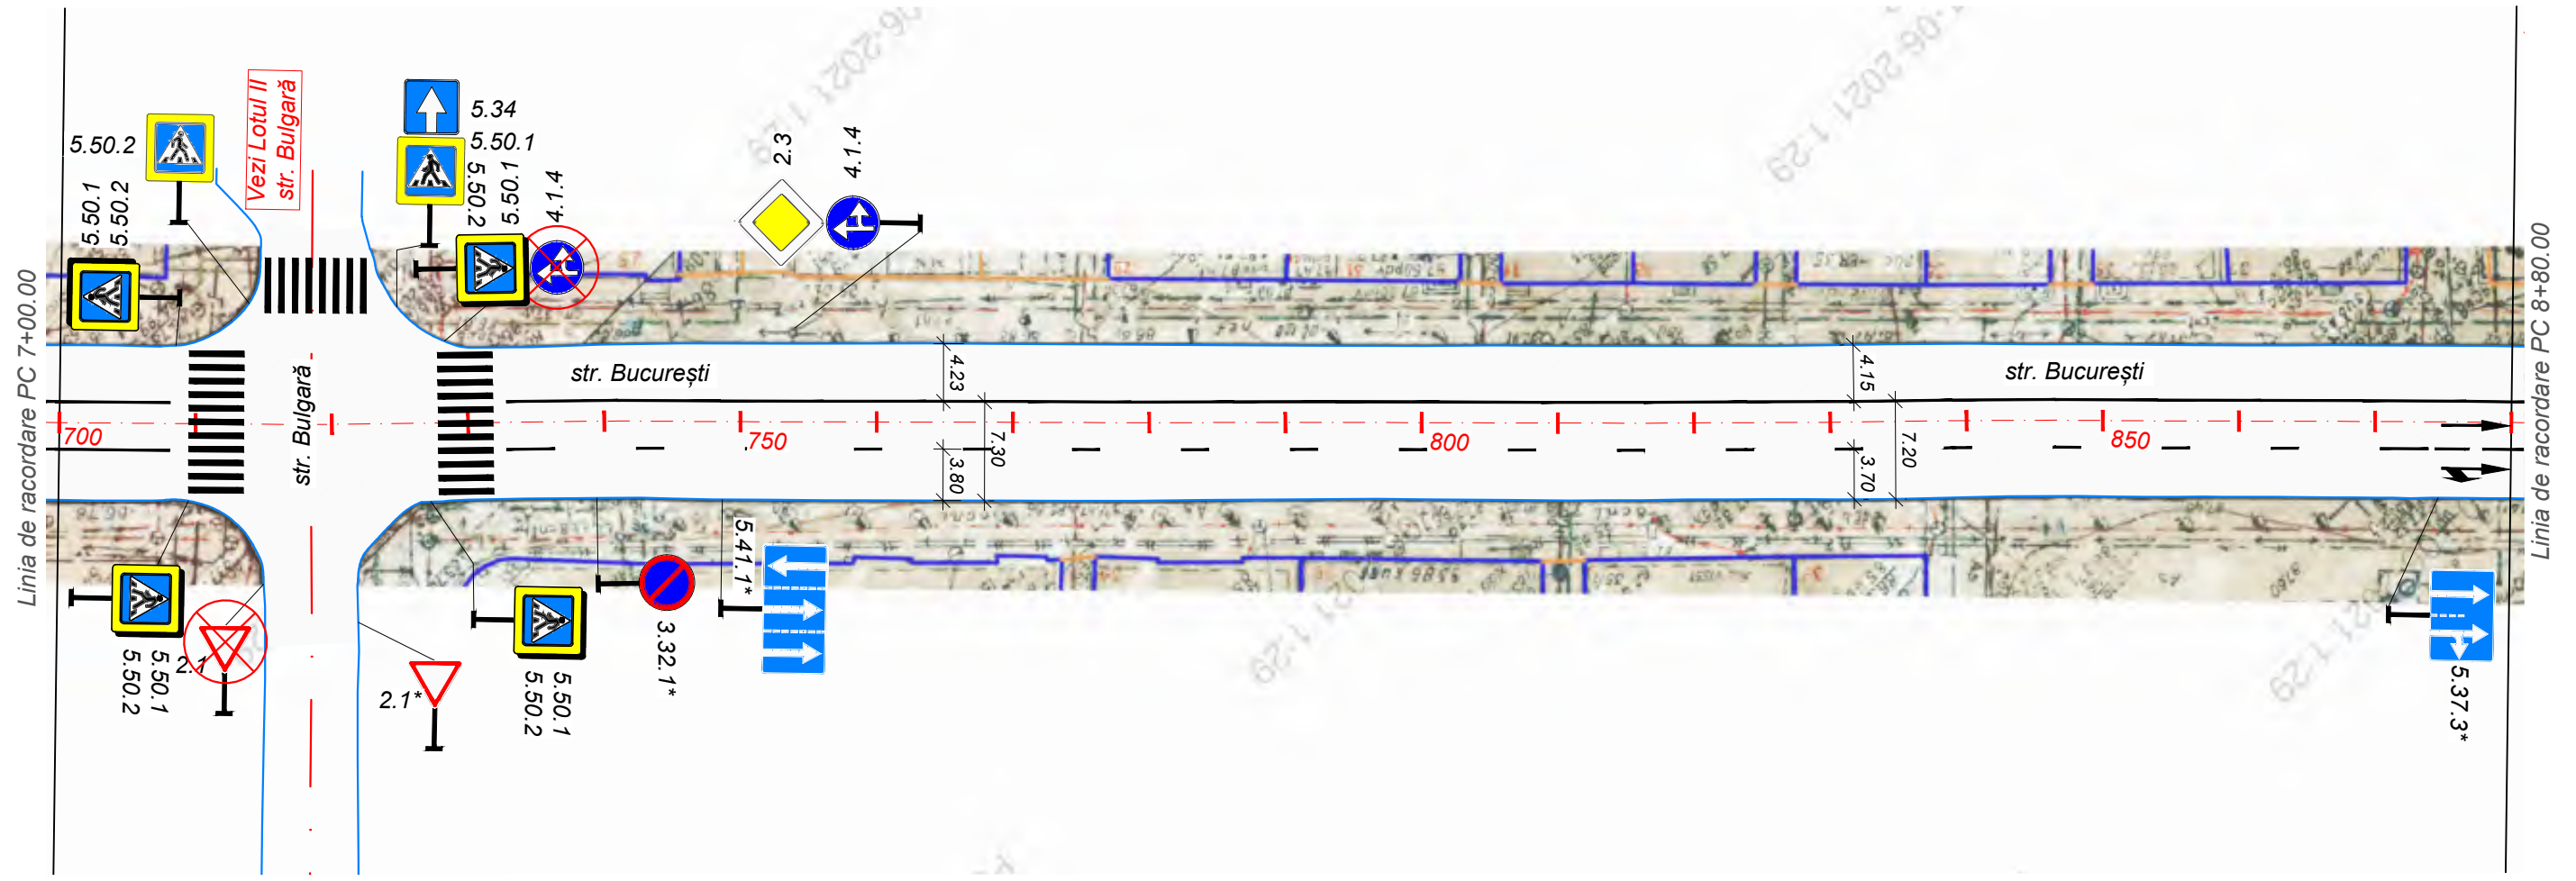



Modif.	Nr.sec.	Planșa	Nr.doc.	Semnăt.	Data

Schema organizării siguranței circulației rutiere
pe str. București
Sc. 1:500

Inv. Nr.

Semnătura și data


Schimb Inv. Nr.

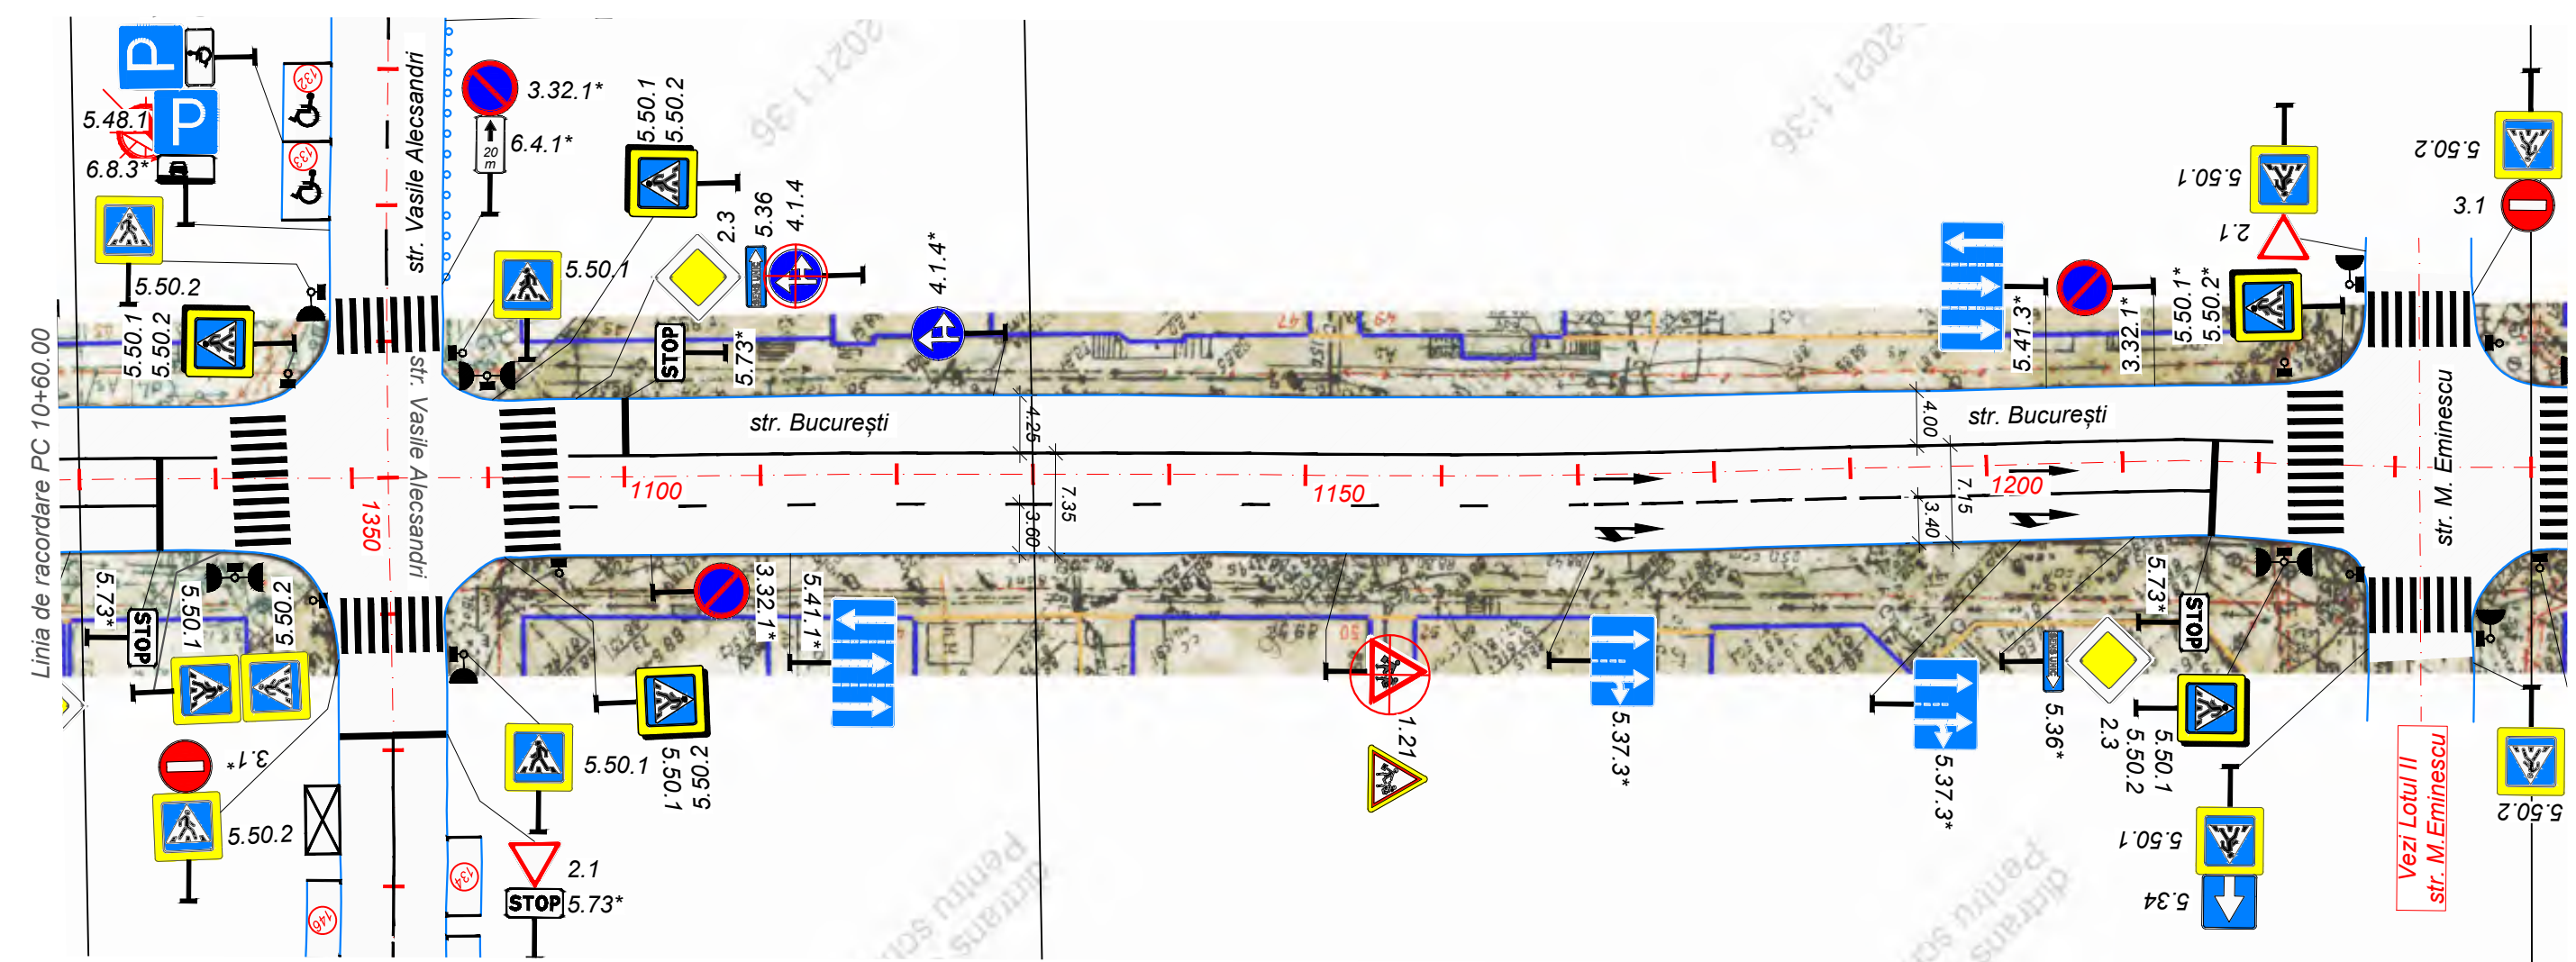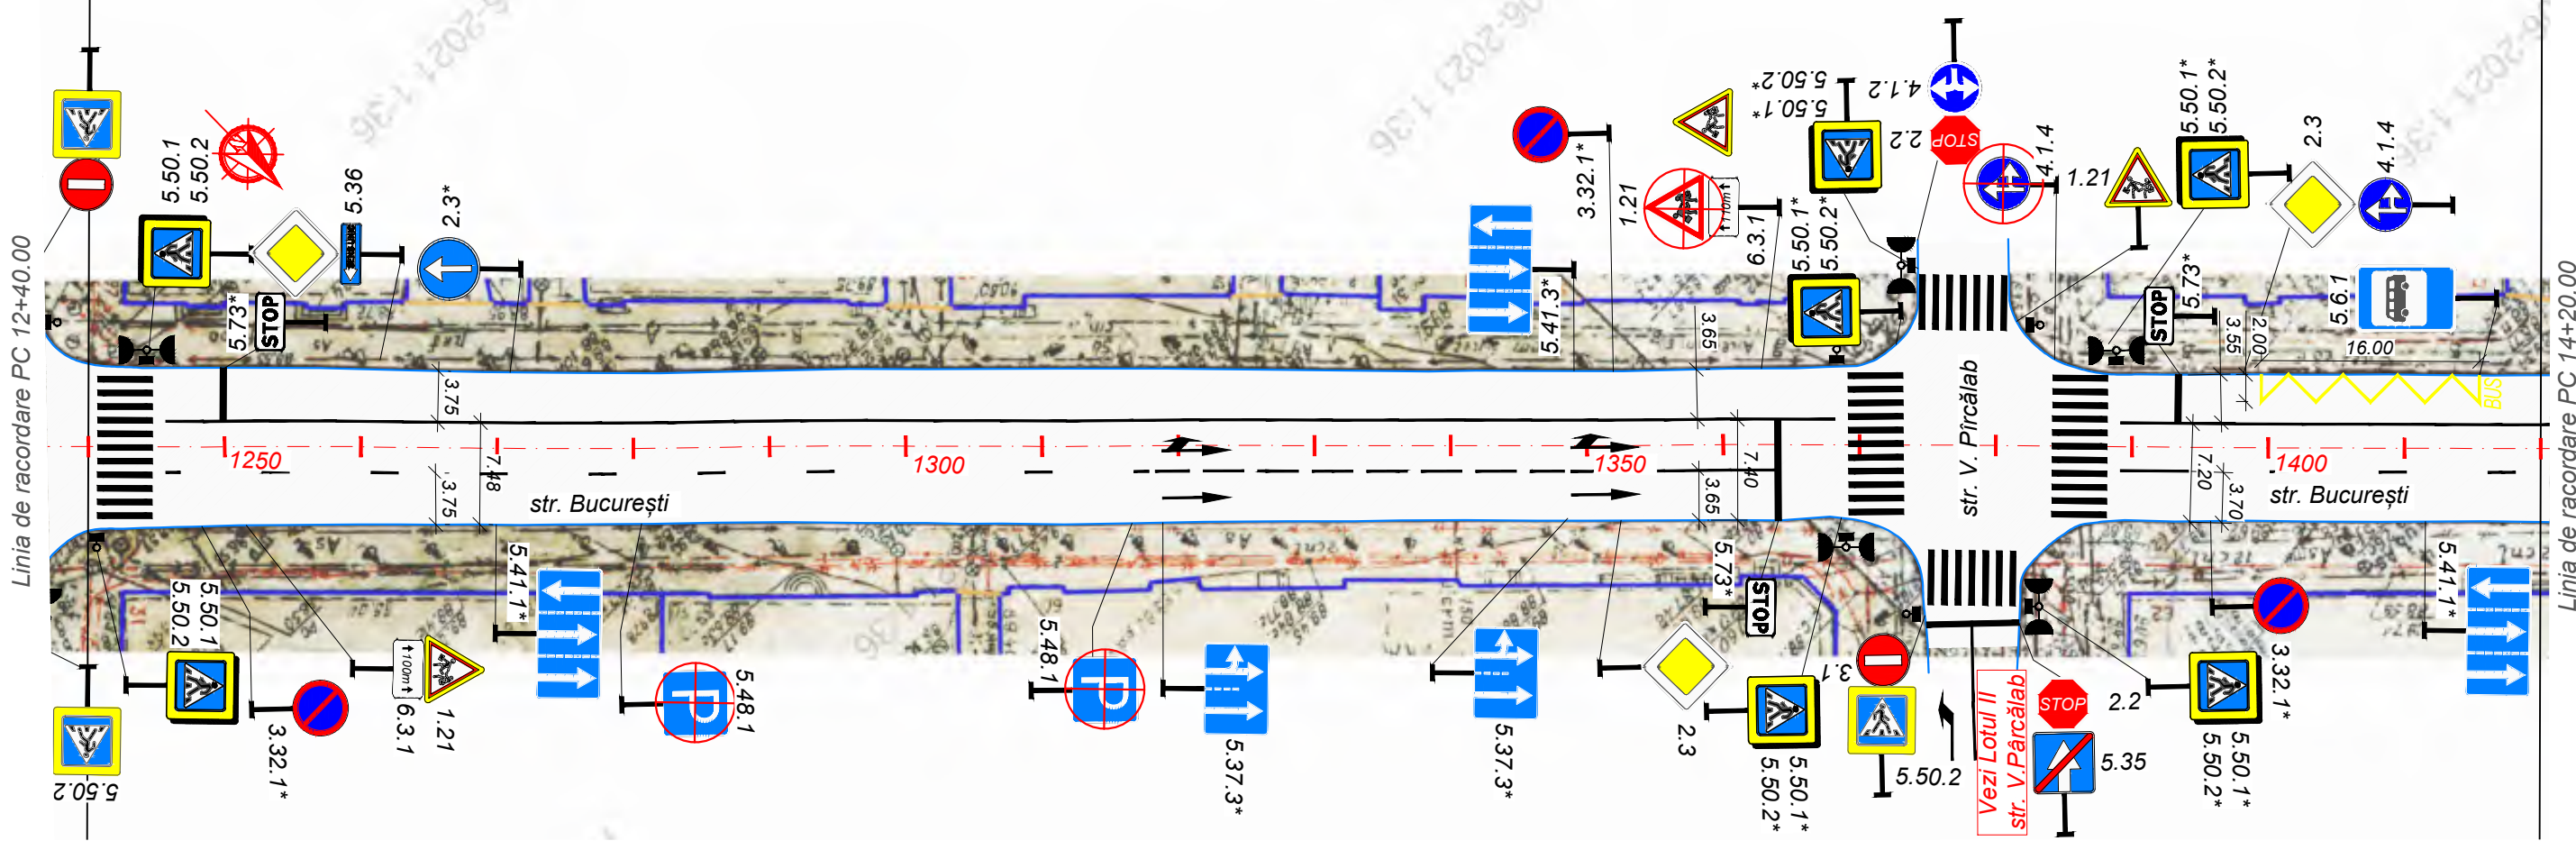

Modif.	Nr.sec.	Planșa	Nr.doc.	Semnăt.	Data

Schema organizării siguranței circulației rutiere
pe str. București
Sc. 1:500

Inv. Nr.	Semnătura și data	Schimb Inv. Nr.

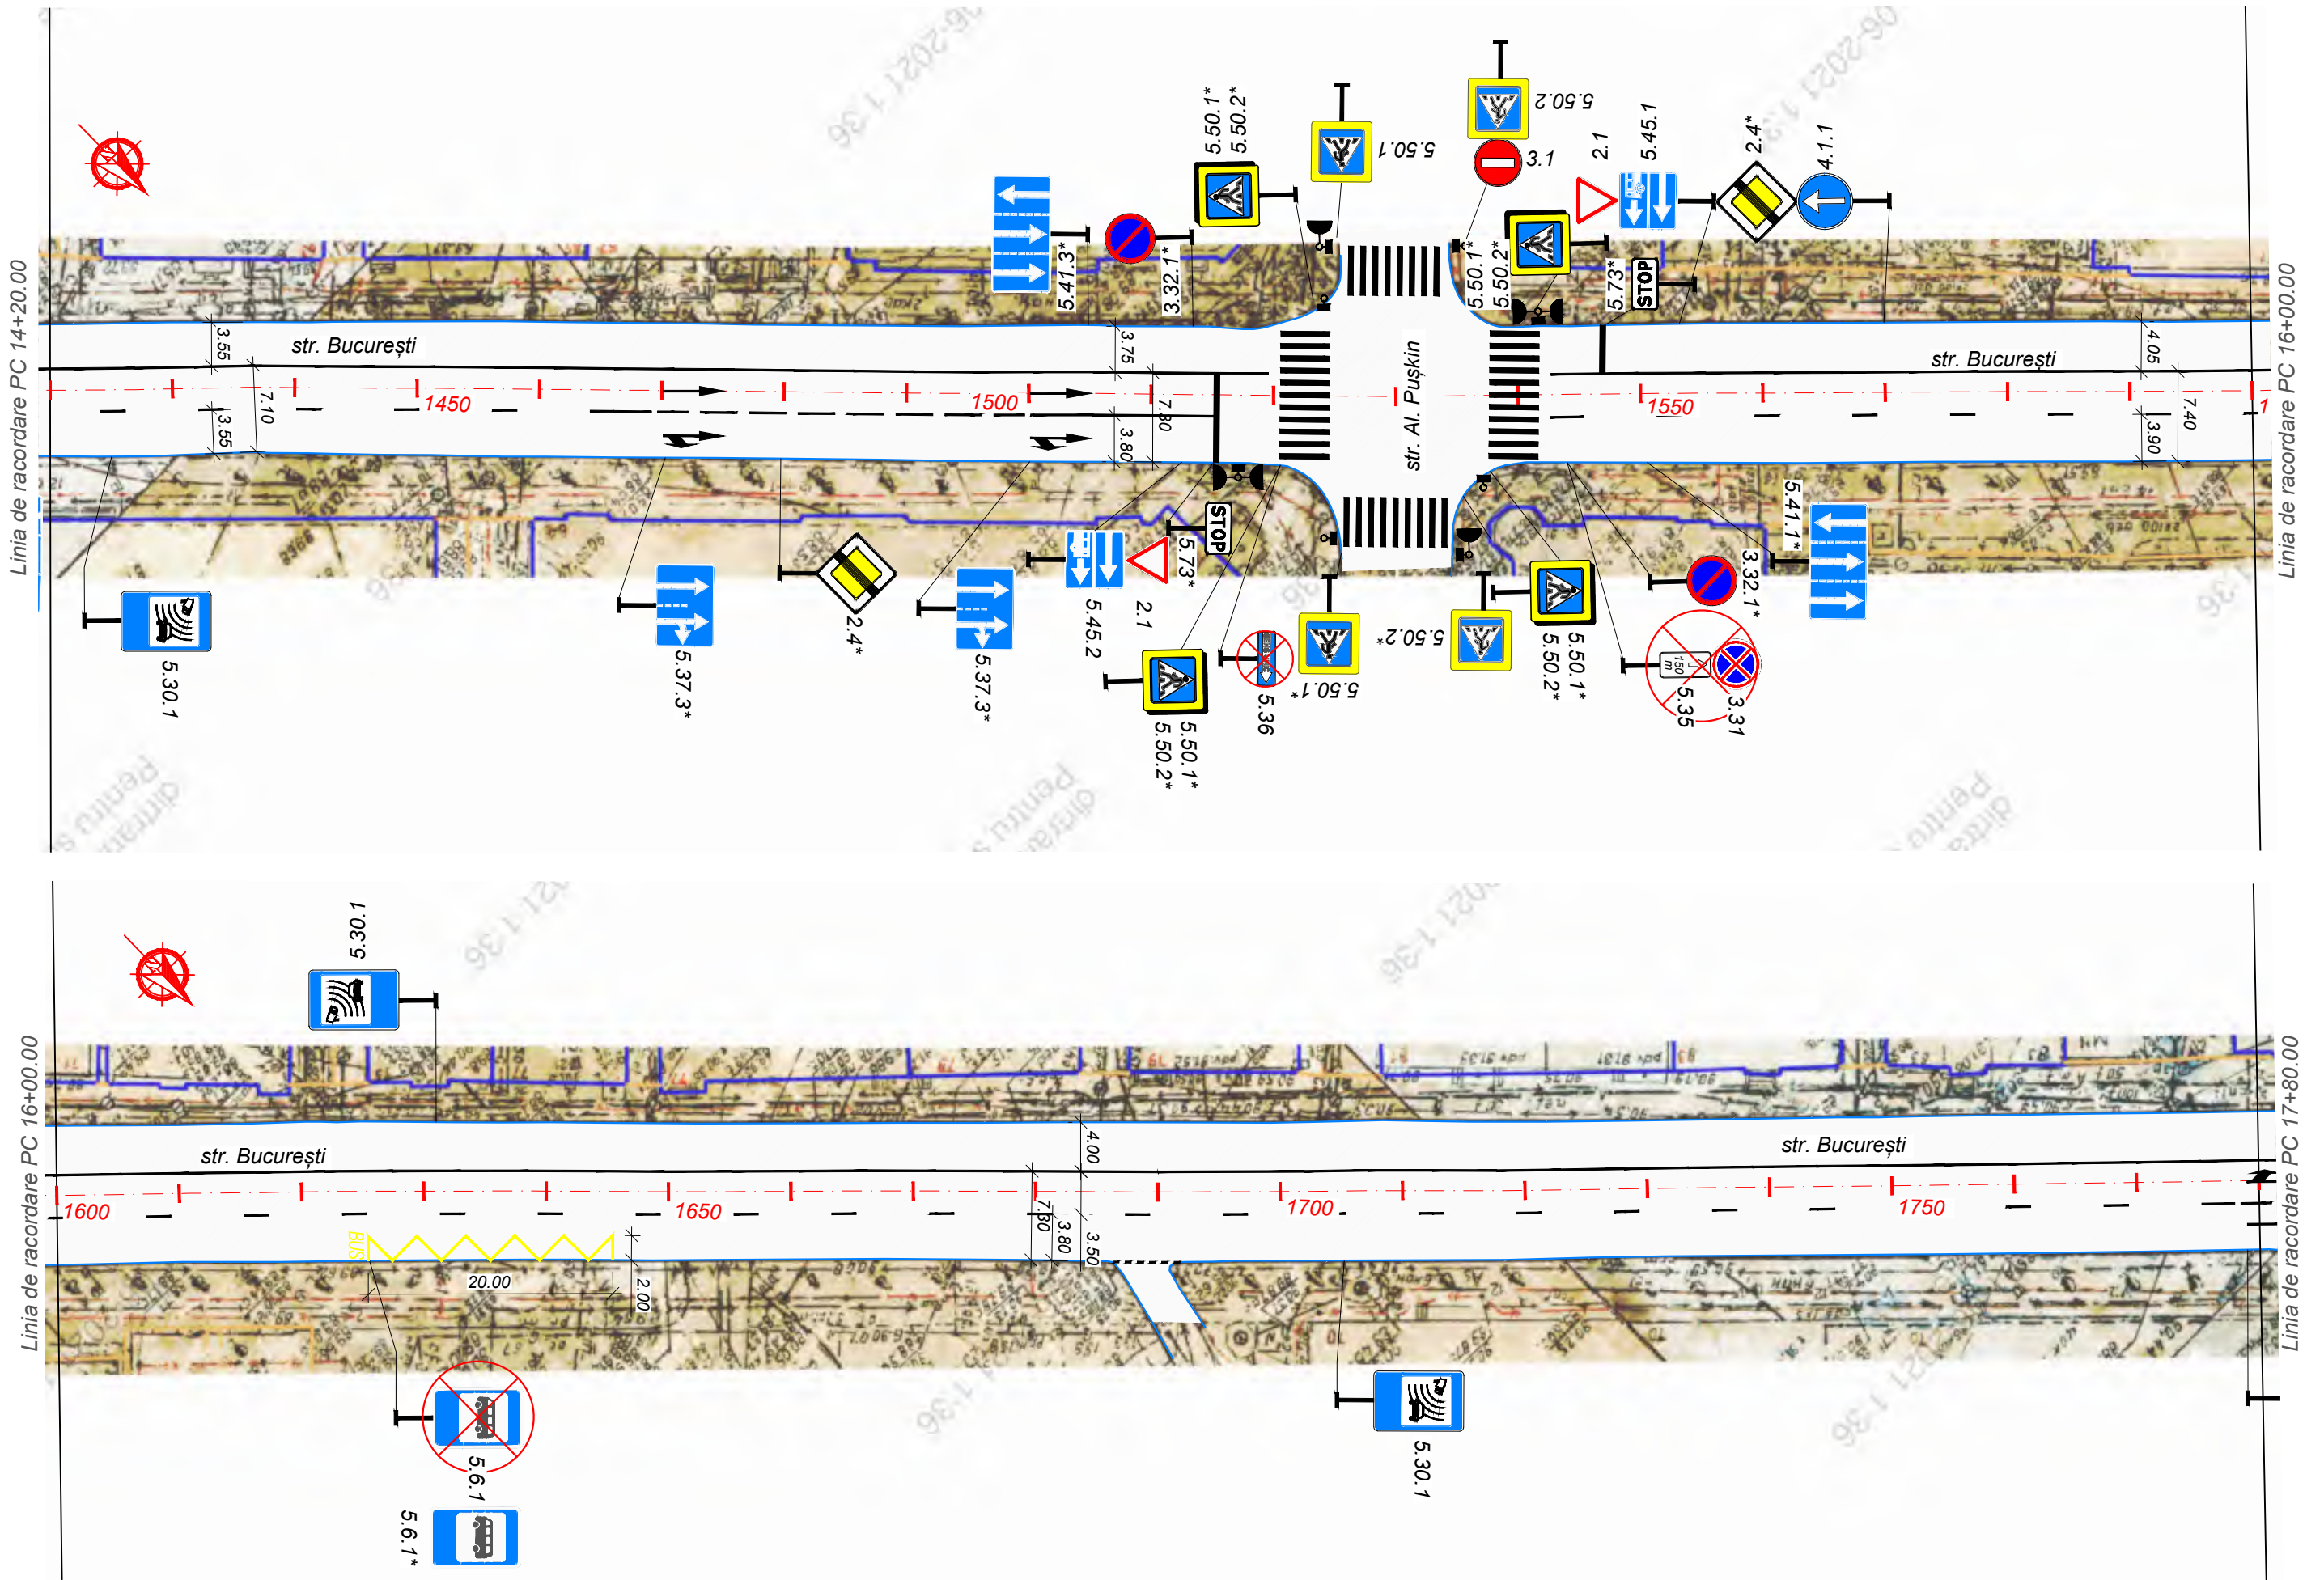


Modif.	Nr.sec.	Planșa	Nr.doc.	Semnăt.	Data

Schema organizării siguranței circulației rutiere
pe str. București
Sc. 1:500

Inv. Nr.

Semnătura și data



Schimb Inv. Nr.

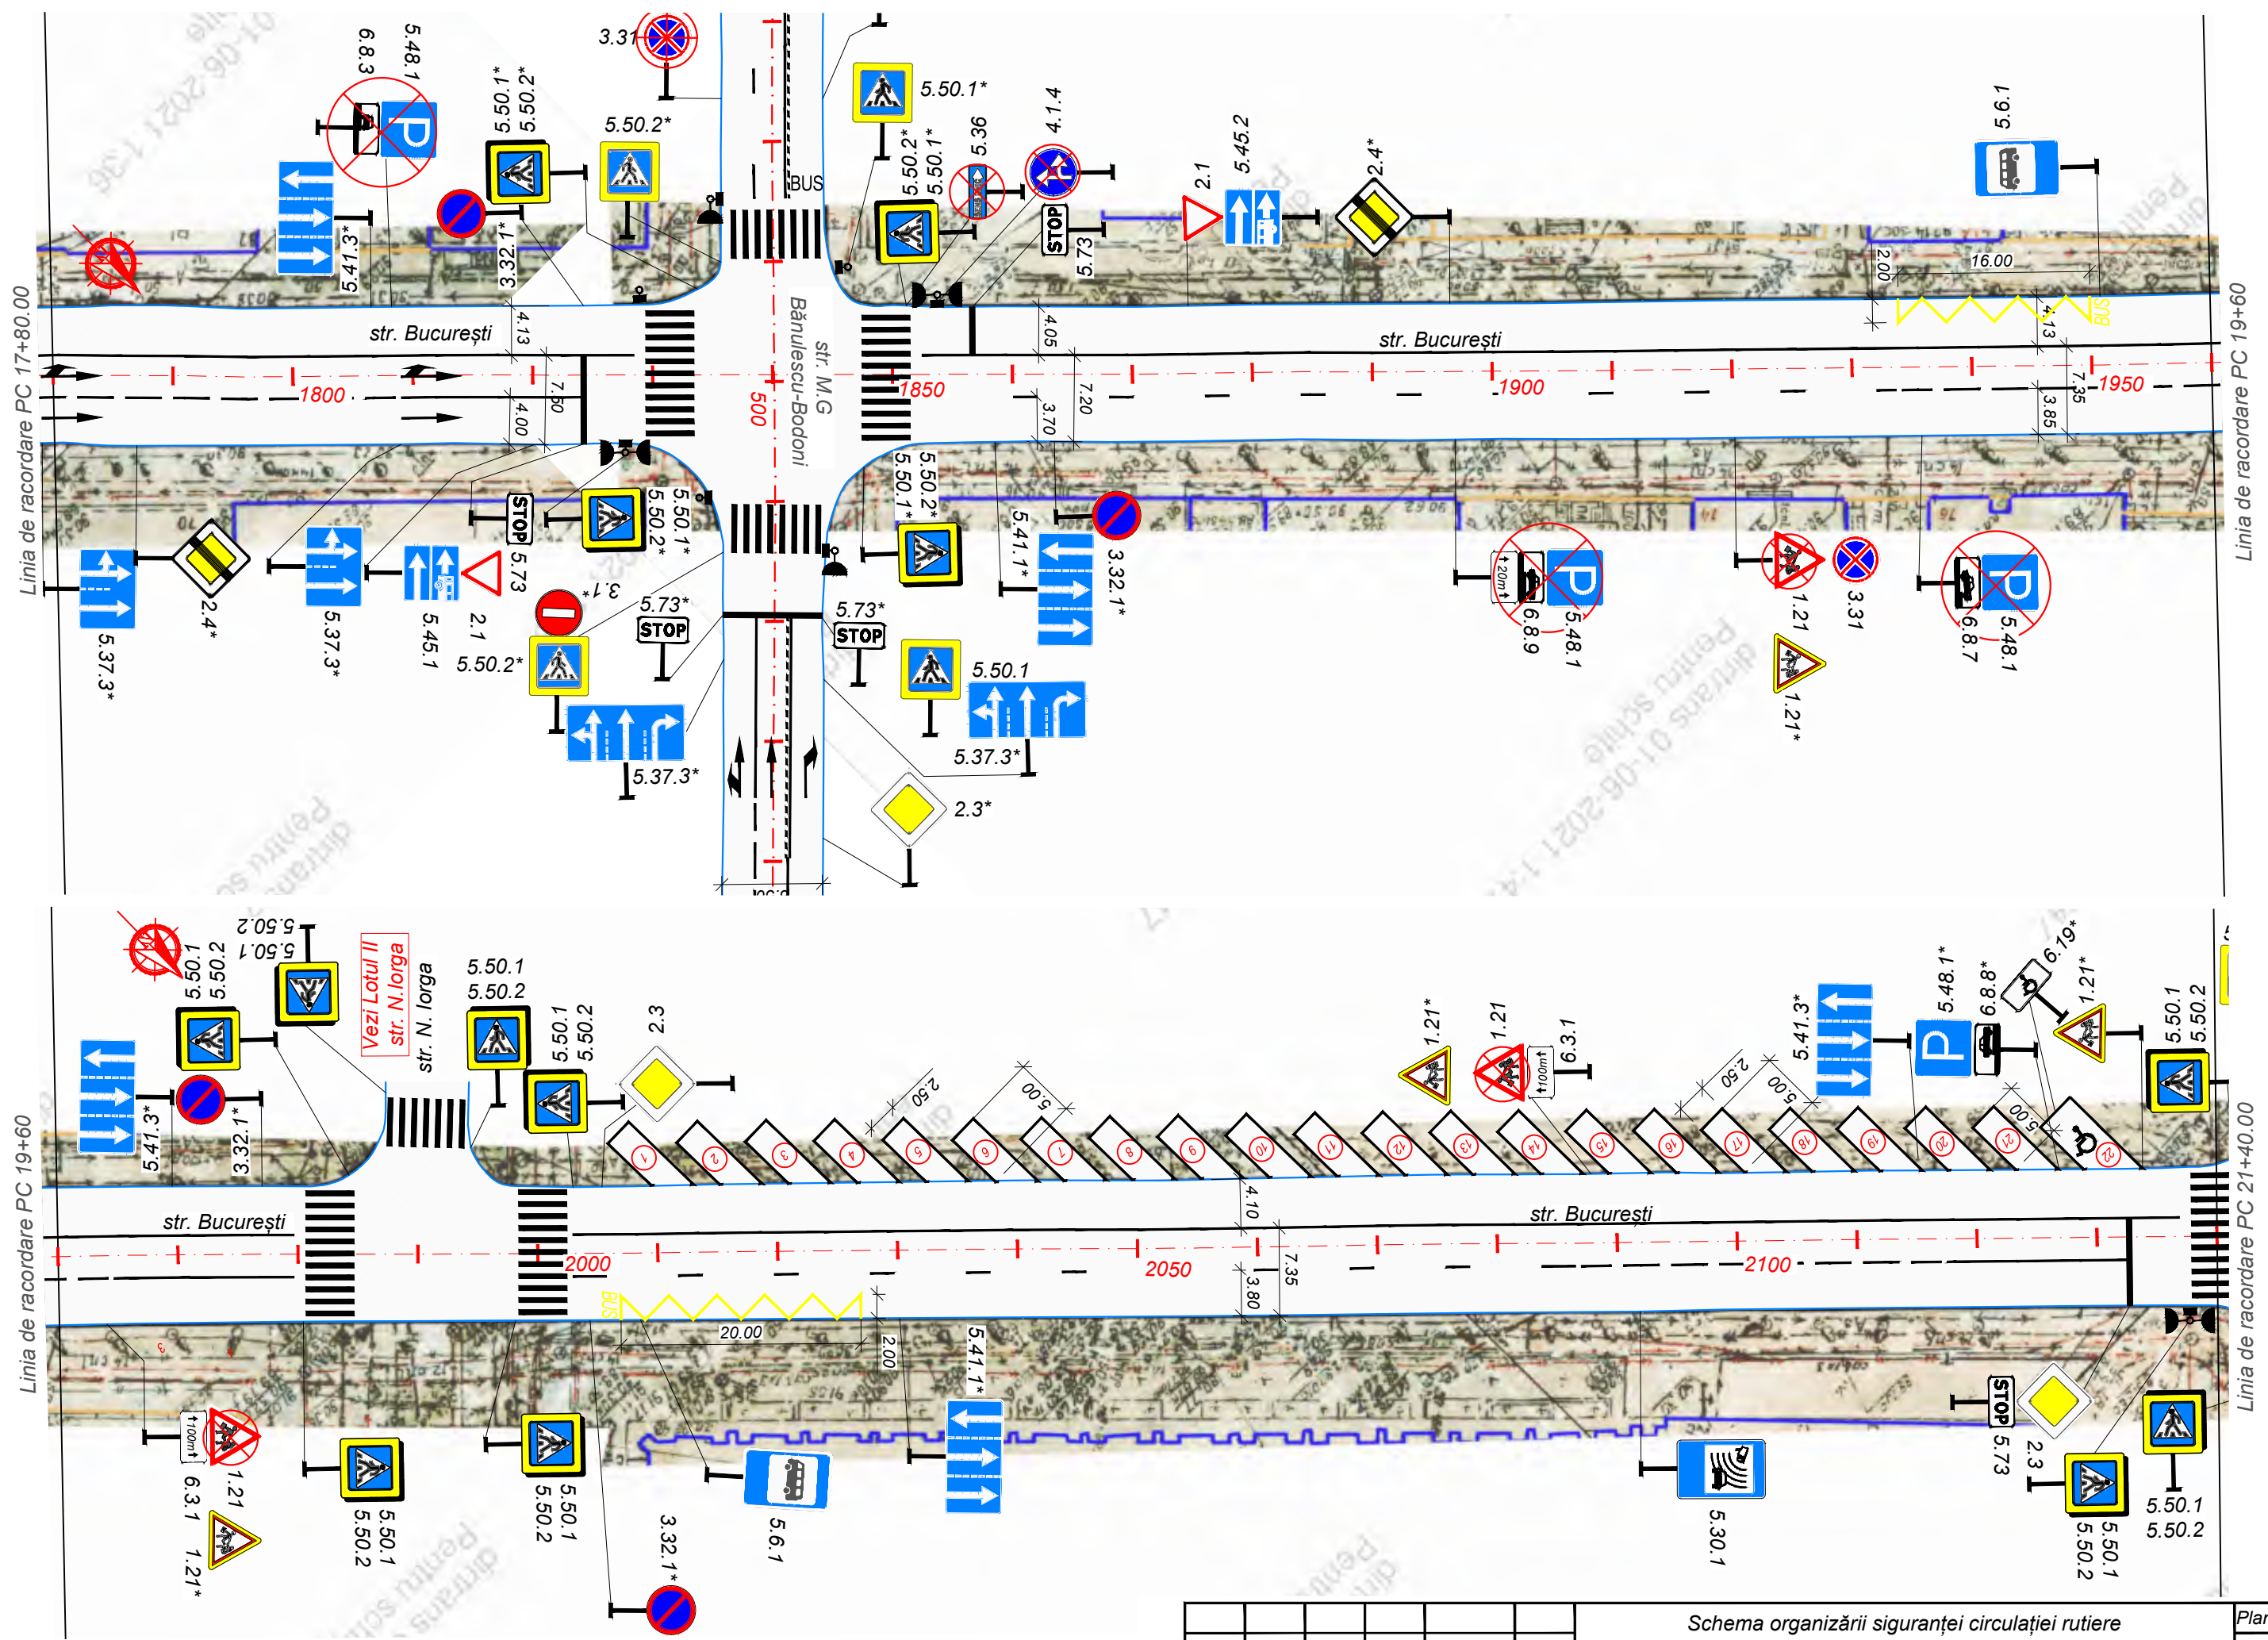

Modif.	Nr.sec.	Planșa	Nr.doc.	Semnăt.	Data

Schema organizării siguranței circulației rutiere
pe str. București
Sc. 1:500


Inv. Nr.	Semnătura și data	Schimb Inv. Nr.

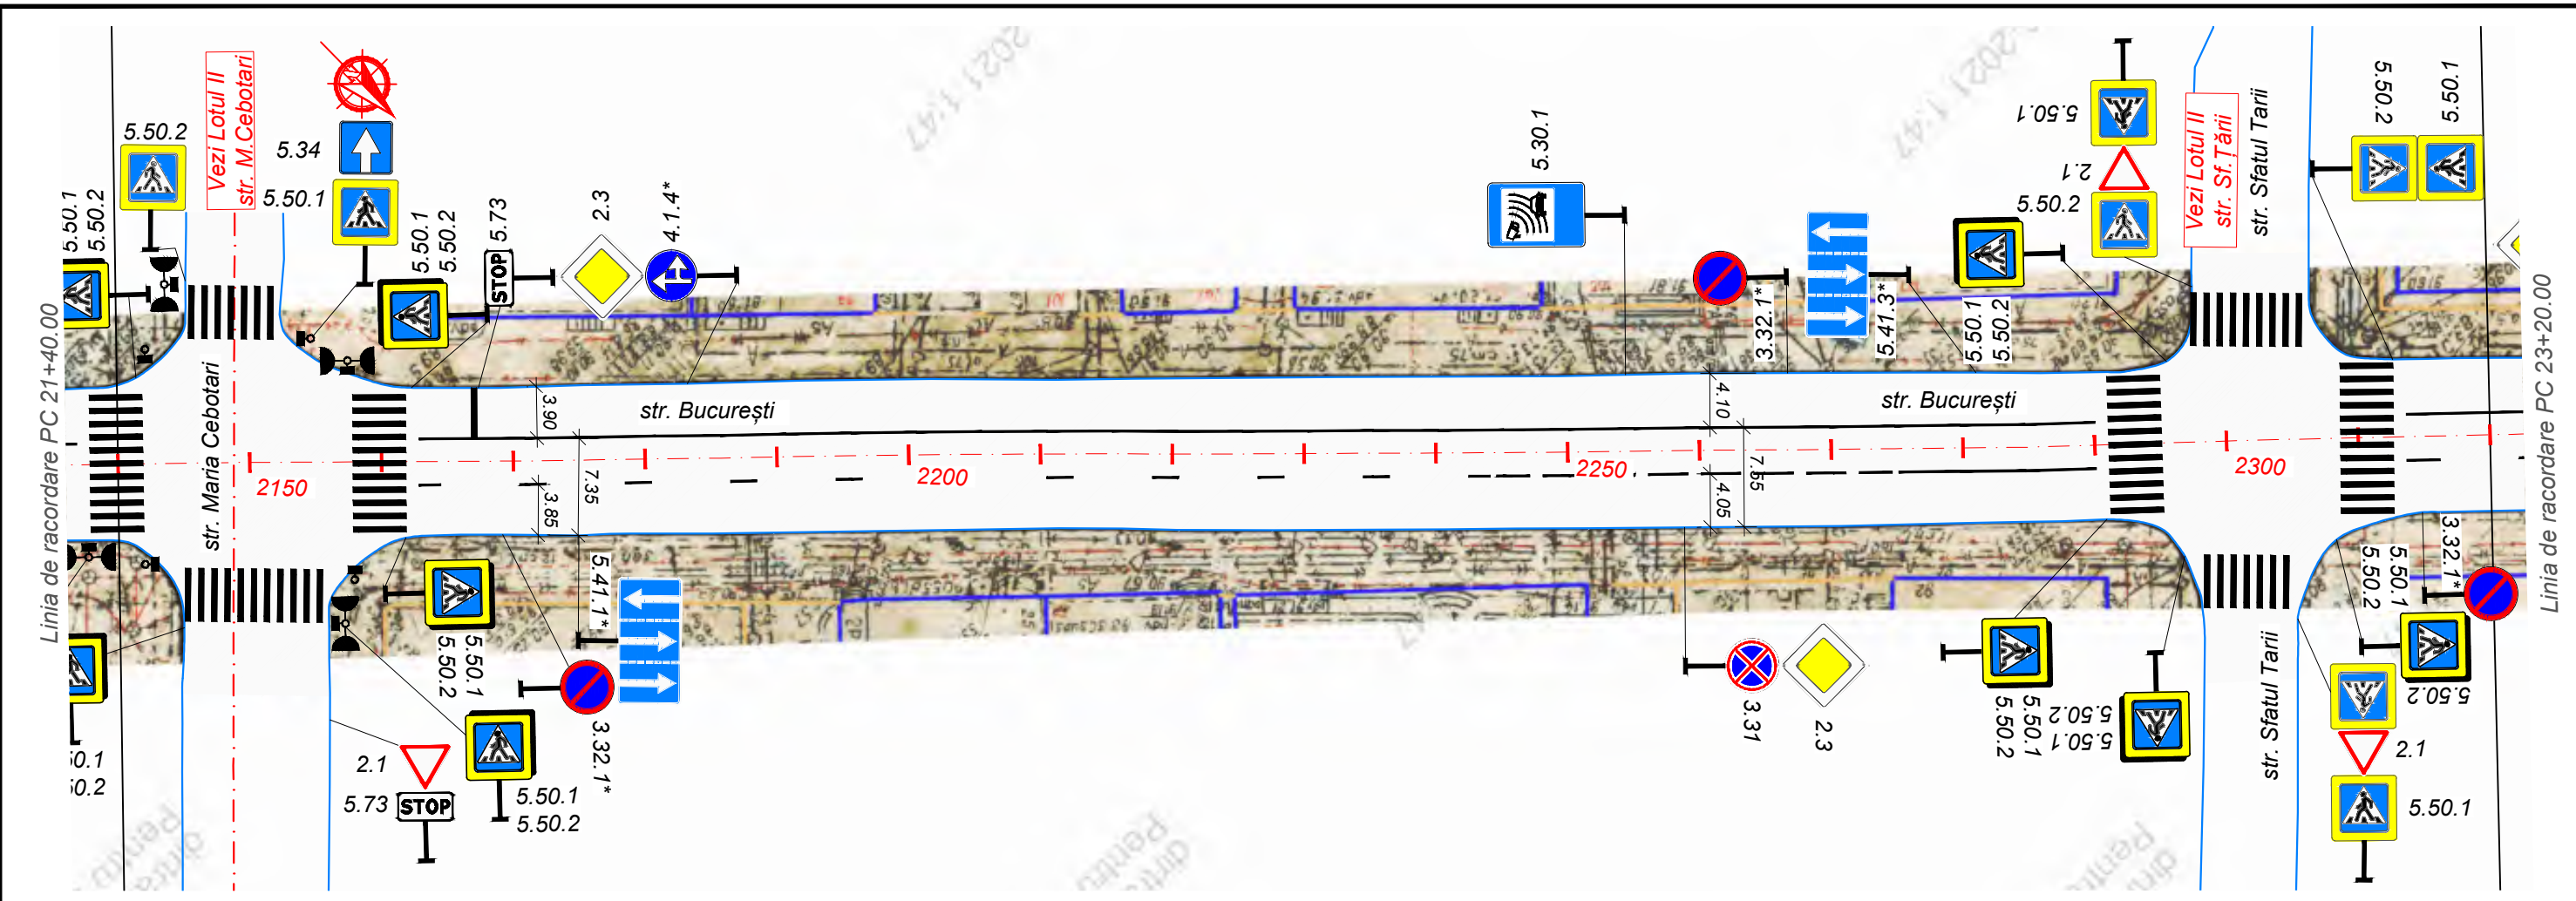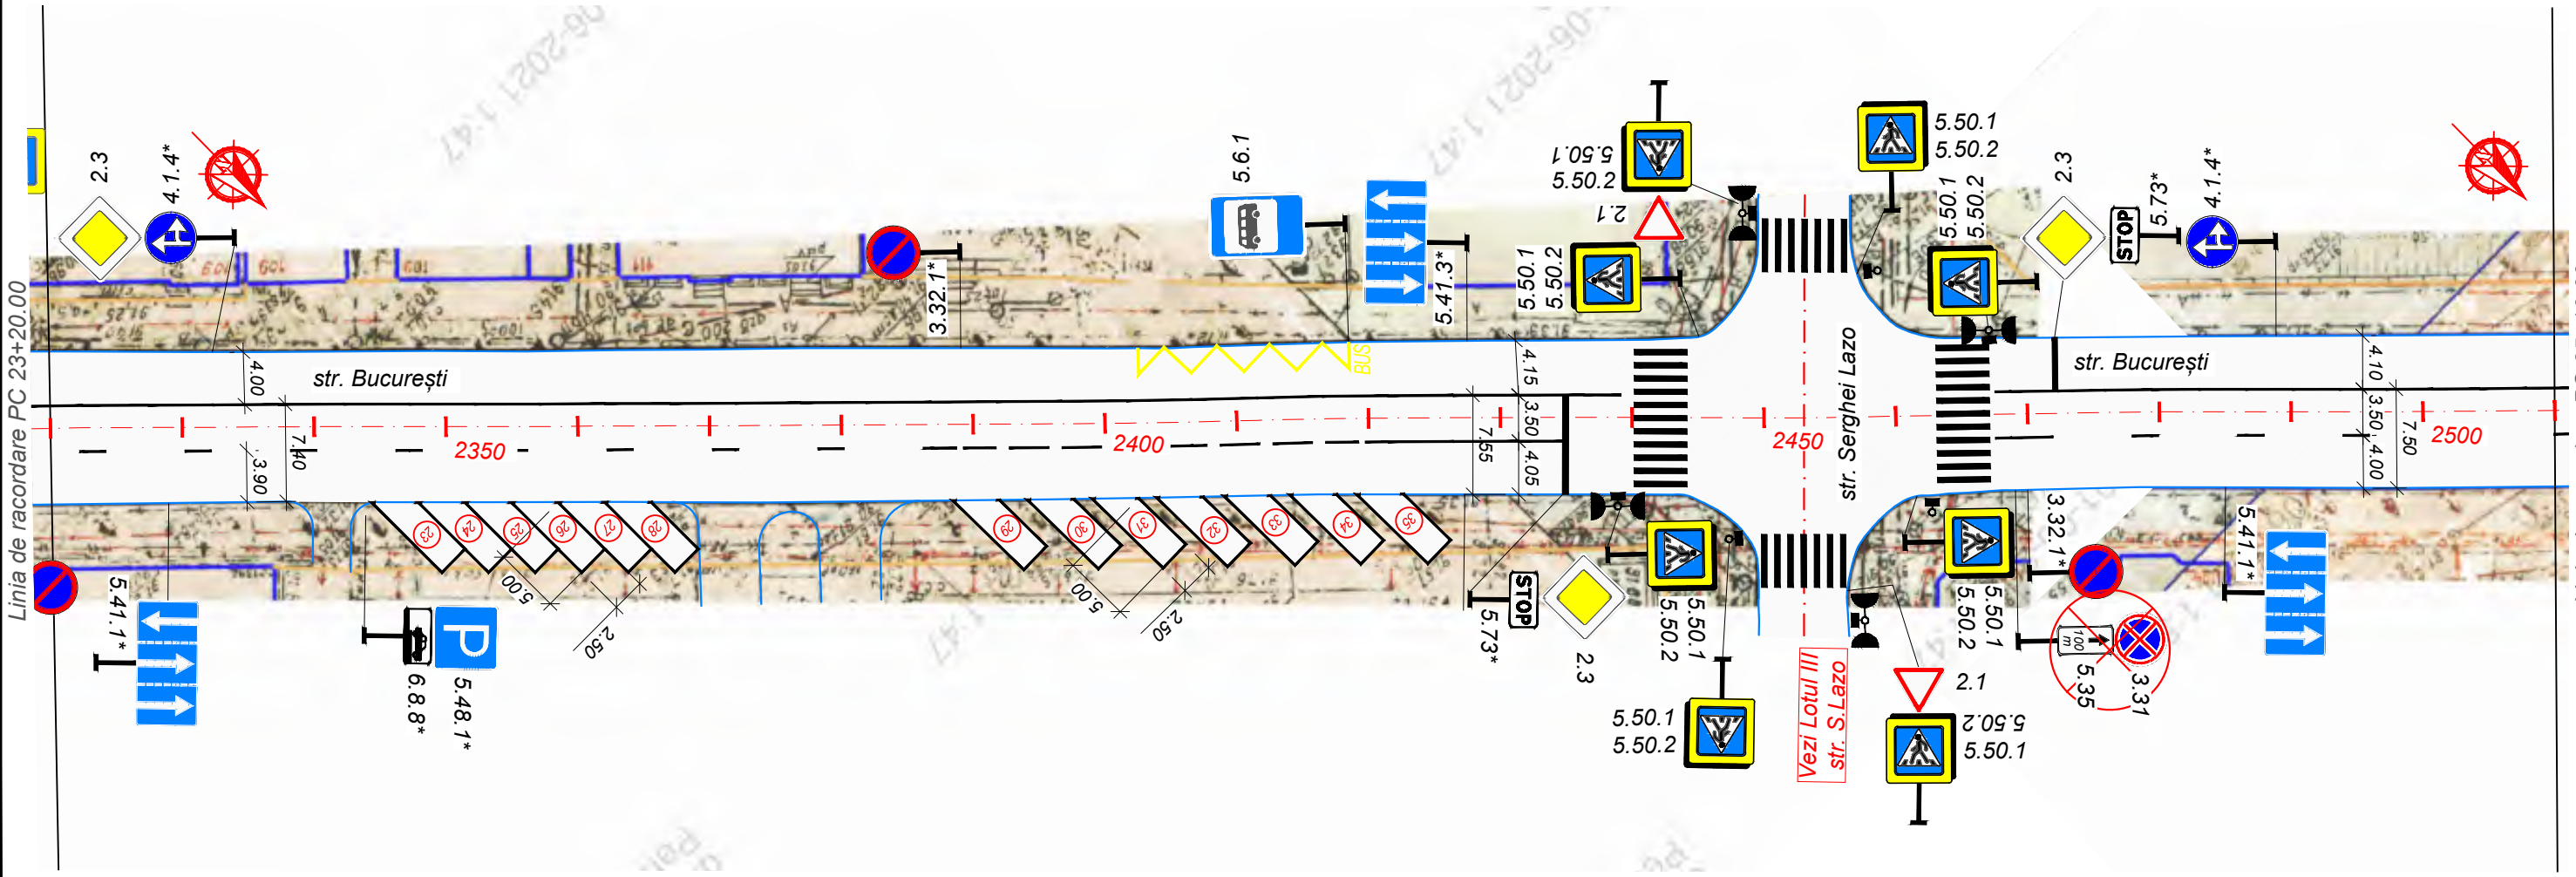


Modif.	Nr.sec.	Planşa	Nr.doc.	Semnăt.	Data

Schema organizării siguranței circulației rutiere
pe str. București
Sc. 1:500

Inv. Nr.	Semnătura și data	Schimb Inv. Nr.

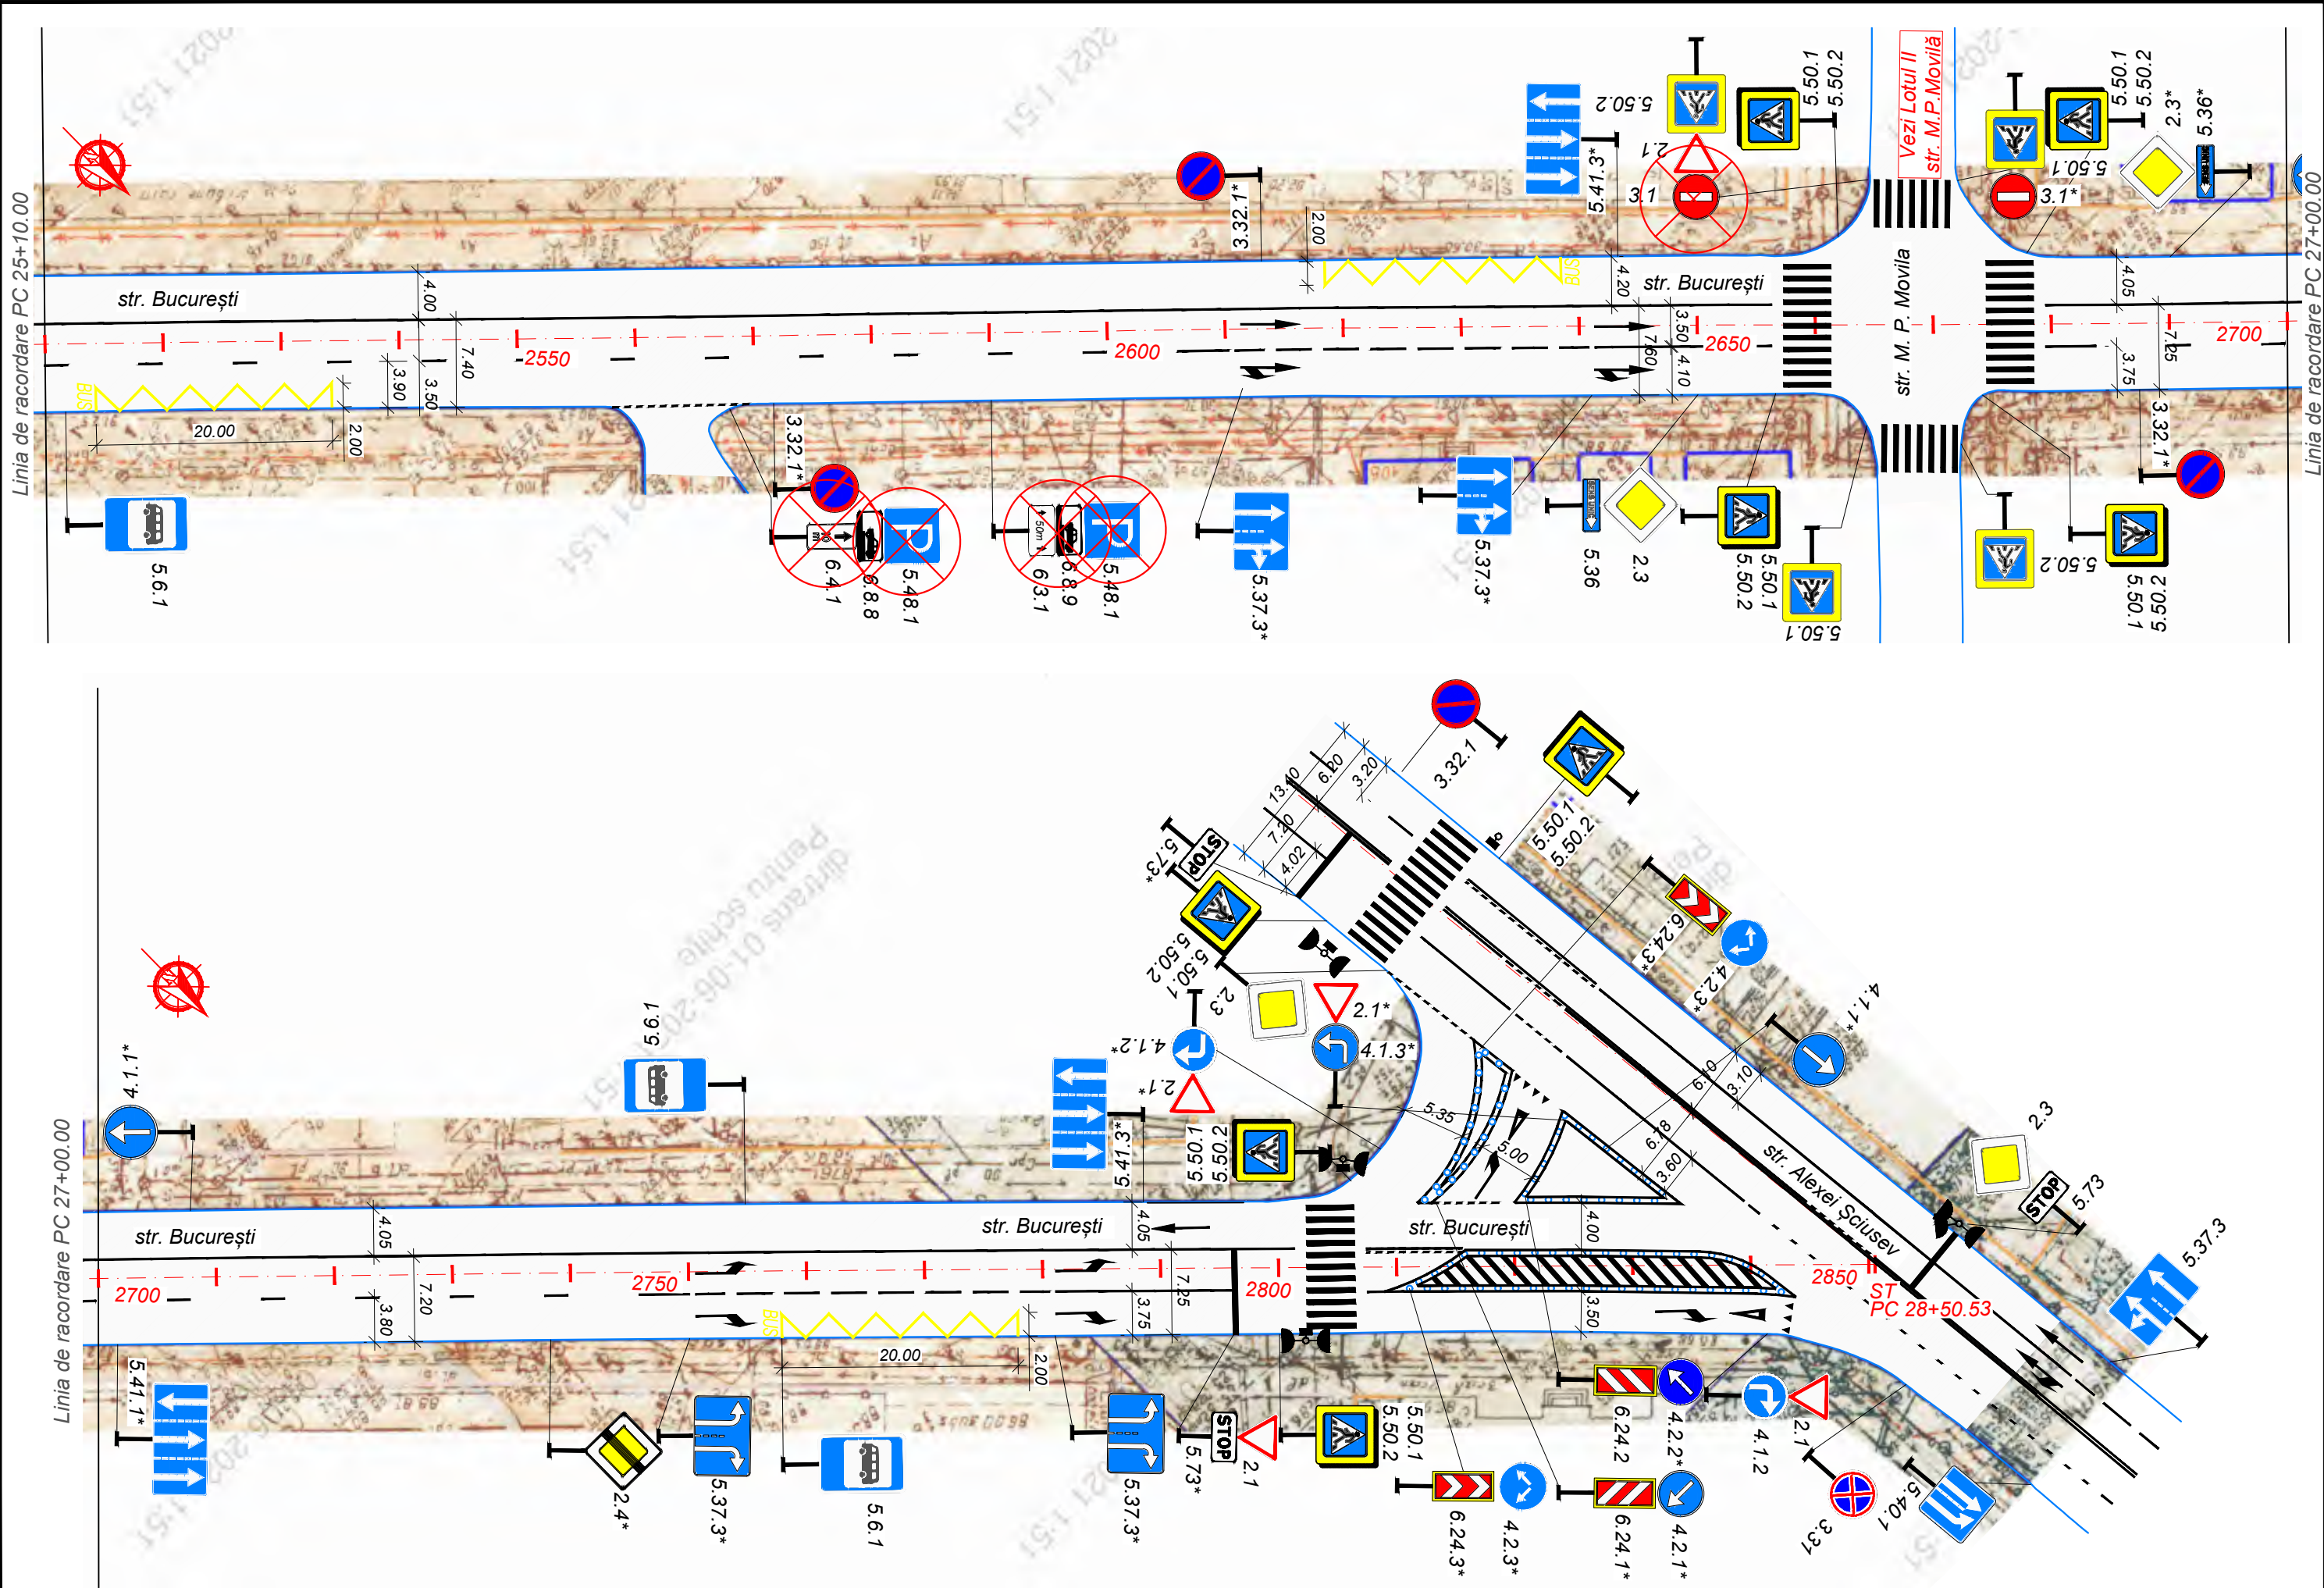


Schema organizării siguranței circulației rutiere pe str. București Sc. 1:500					Planșa 21
Modif.	Nr.sec.	Planșa	Nr.doc.	Semnăt.	Data

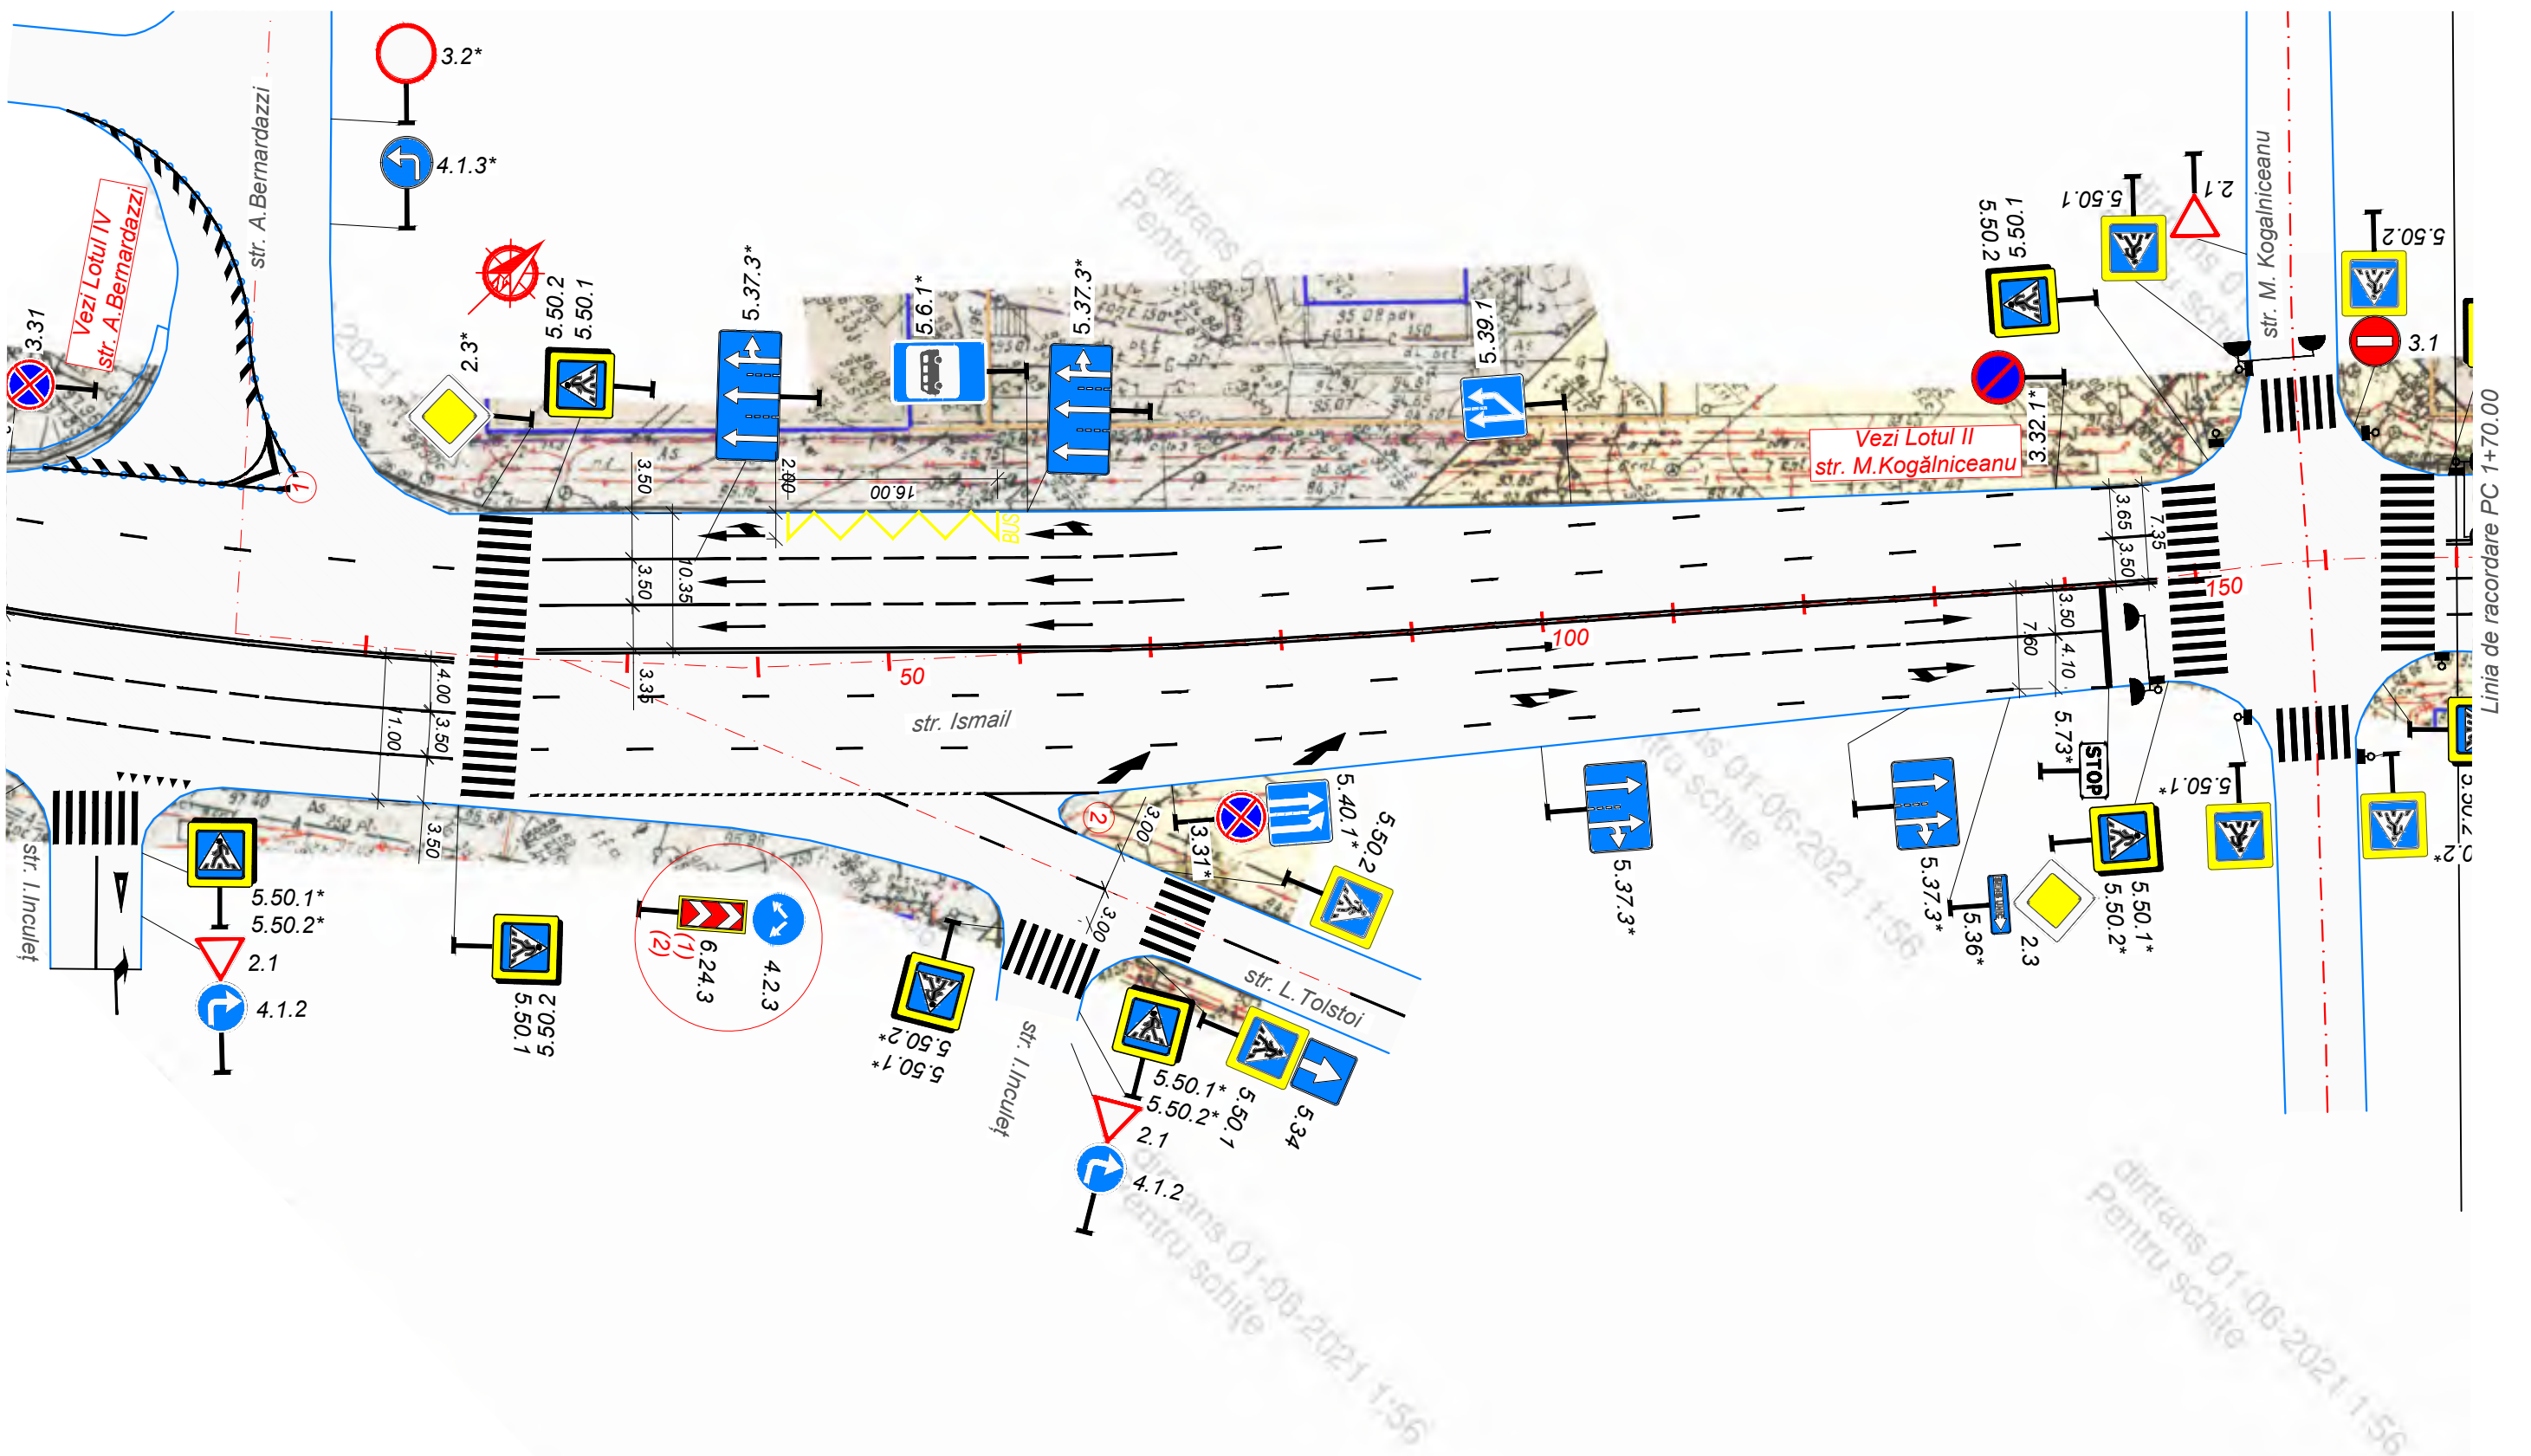

Inv. Nr.	Semnătura și data	Schimb Inv. Nr.

556/2021 - OSCR					
Servicii de elaborare a schemelor de organizare a circulației rutiere în perimetrul străzilor Ismail - Alexei Mateevici - Mihai Viteazul - Albișoara					
Modif.	Nr.sec.	Planșa	Nr.doc.	Semnăt.	Data
IȘP		Plinschi O.			11.21
Verificat		Plinschi O.			11.21
Elaborat		Ratoși V.			11.21
Lotul I			Faza	Planșa	Planșe
			SP	4	70
Schema organizării siguranței circulației rutiere pe str. Ismail Sc: 1:500			F.Ș.P. "UNIVERSINJ" S.R.L.		

Inv. Nr.	Semnătura și data	Schimb Inv. Nr.

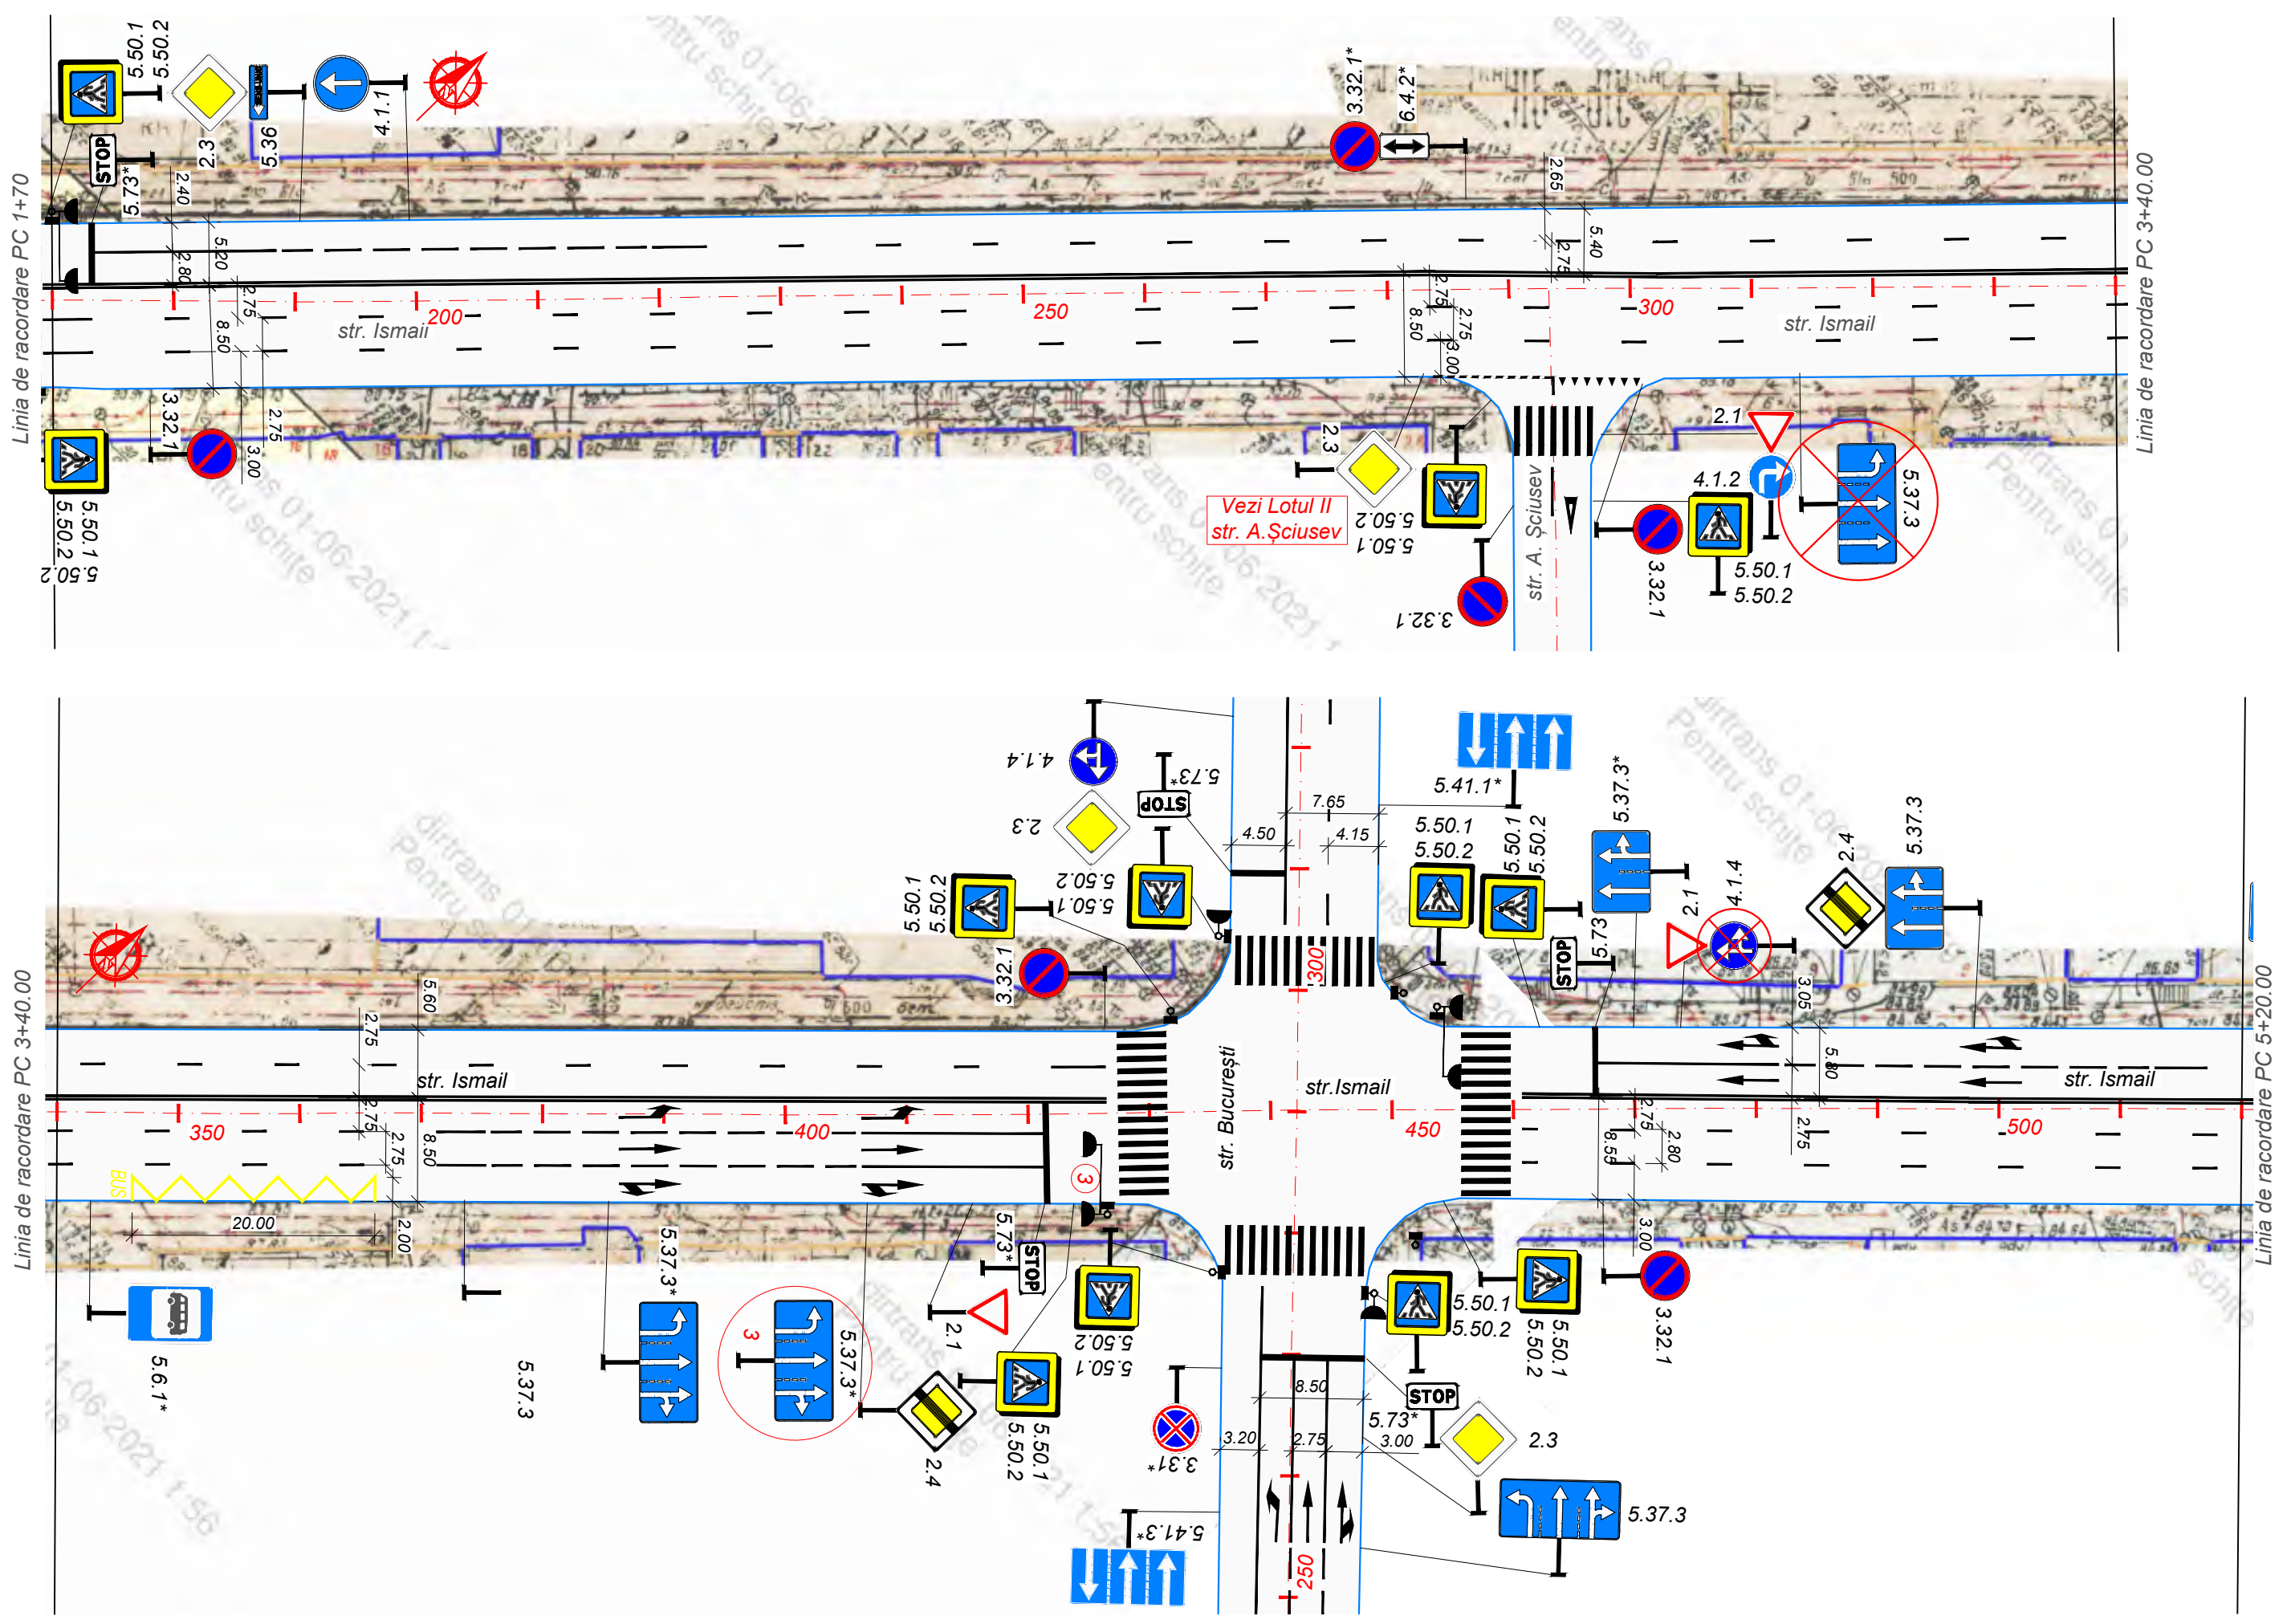

Schema organizării siguranței circulației rutiere pe str. Ismail Sc. 1:500					Planșa 5
Modif.	Nr.sec.	Planșa	Nr.doc.	Semnăt.	Data


Inv. Nr.	Semnătura și data	Schimb Inv. Nr.

Linia de racordare PC 5+20.00

Linia de racordare PC 7+00.00

Linia de racordare PC 7+00.00


Linia de racordare PC 8+80.00

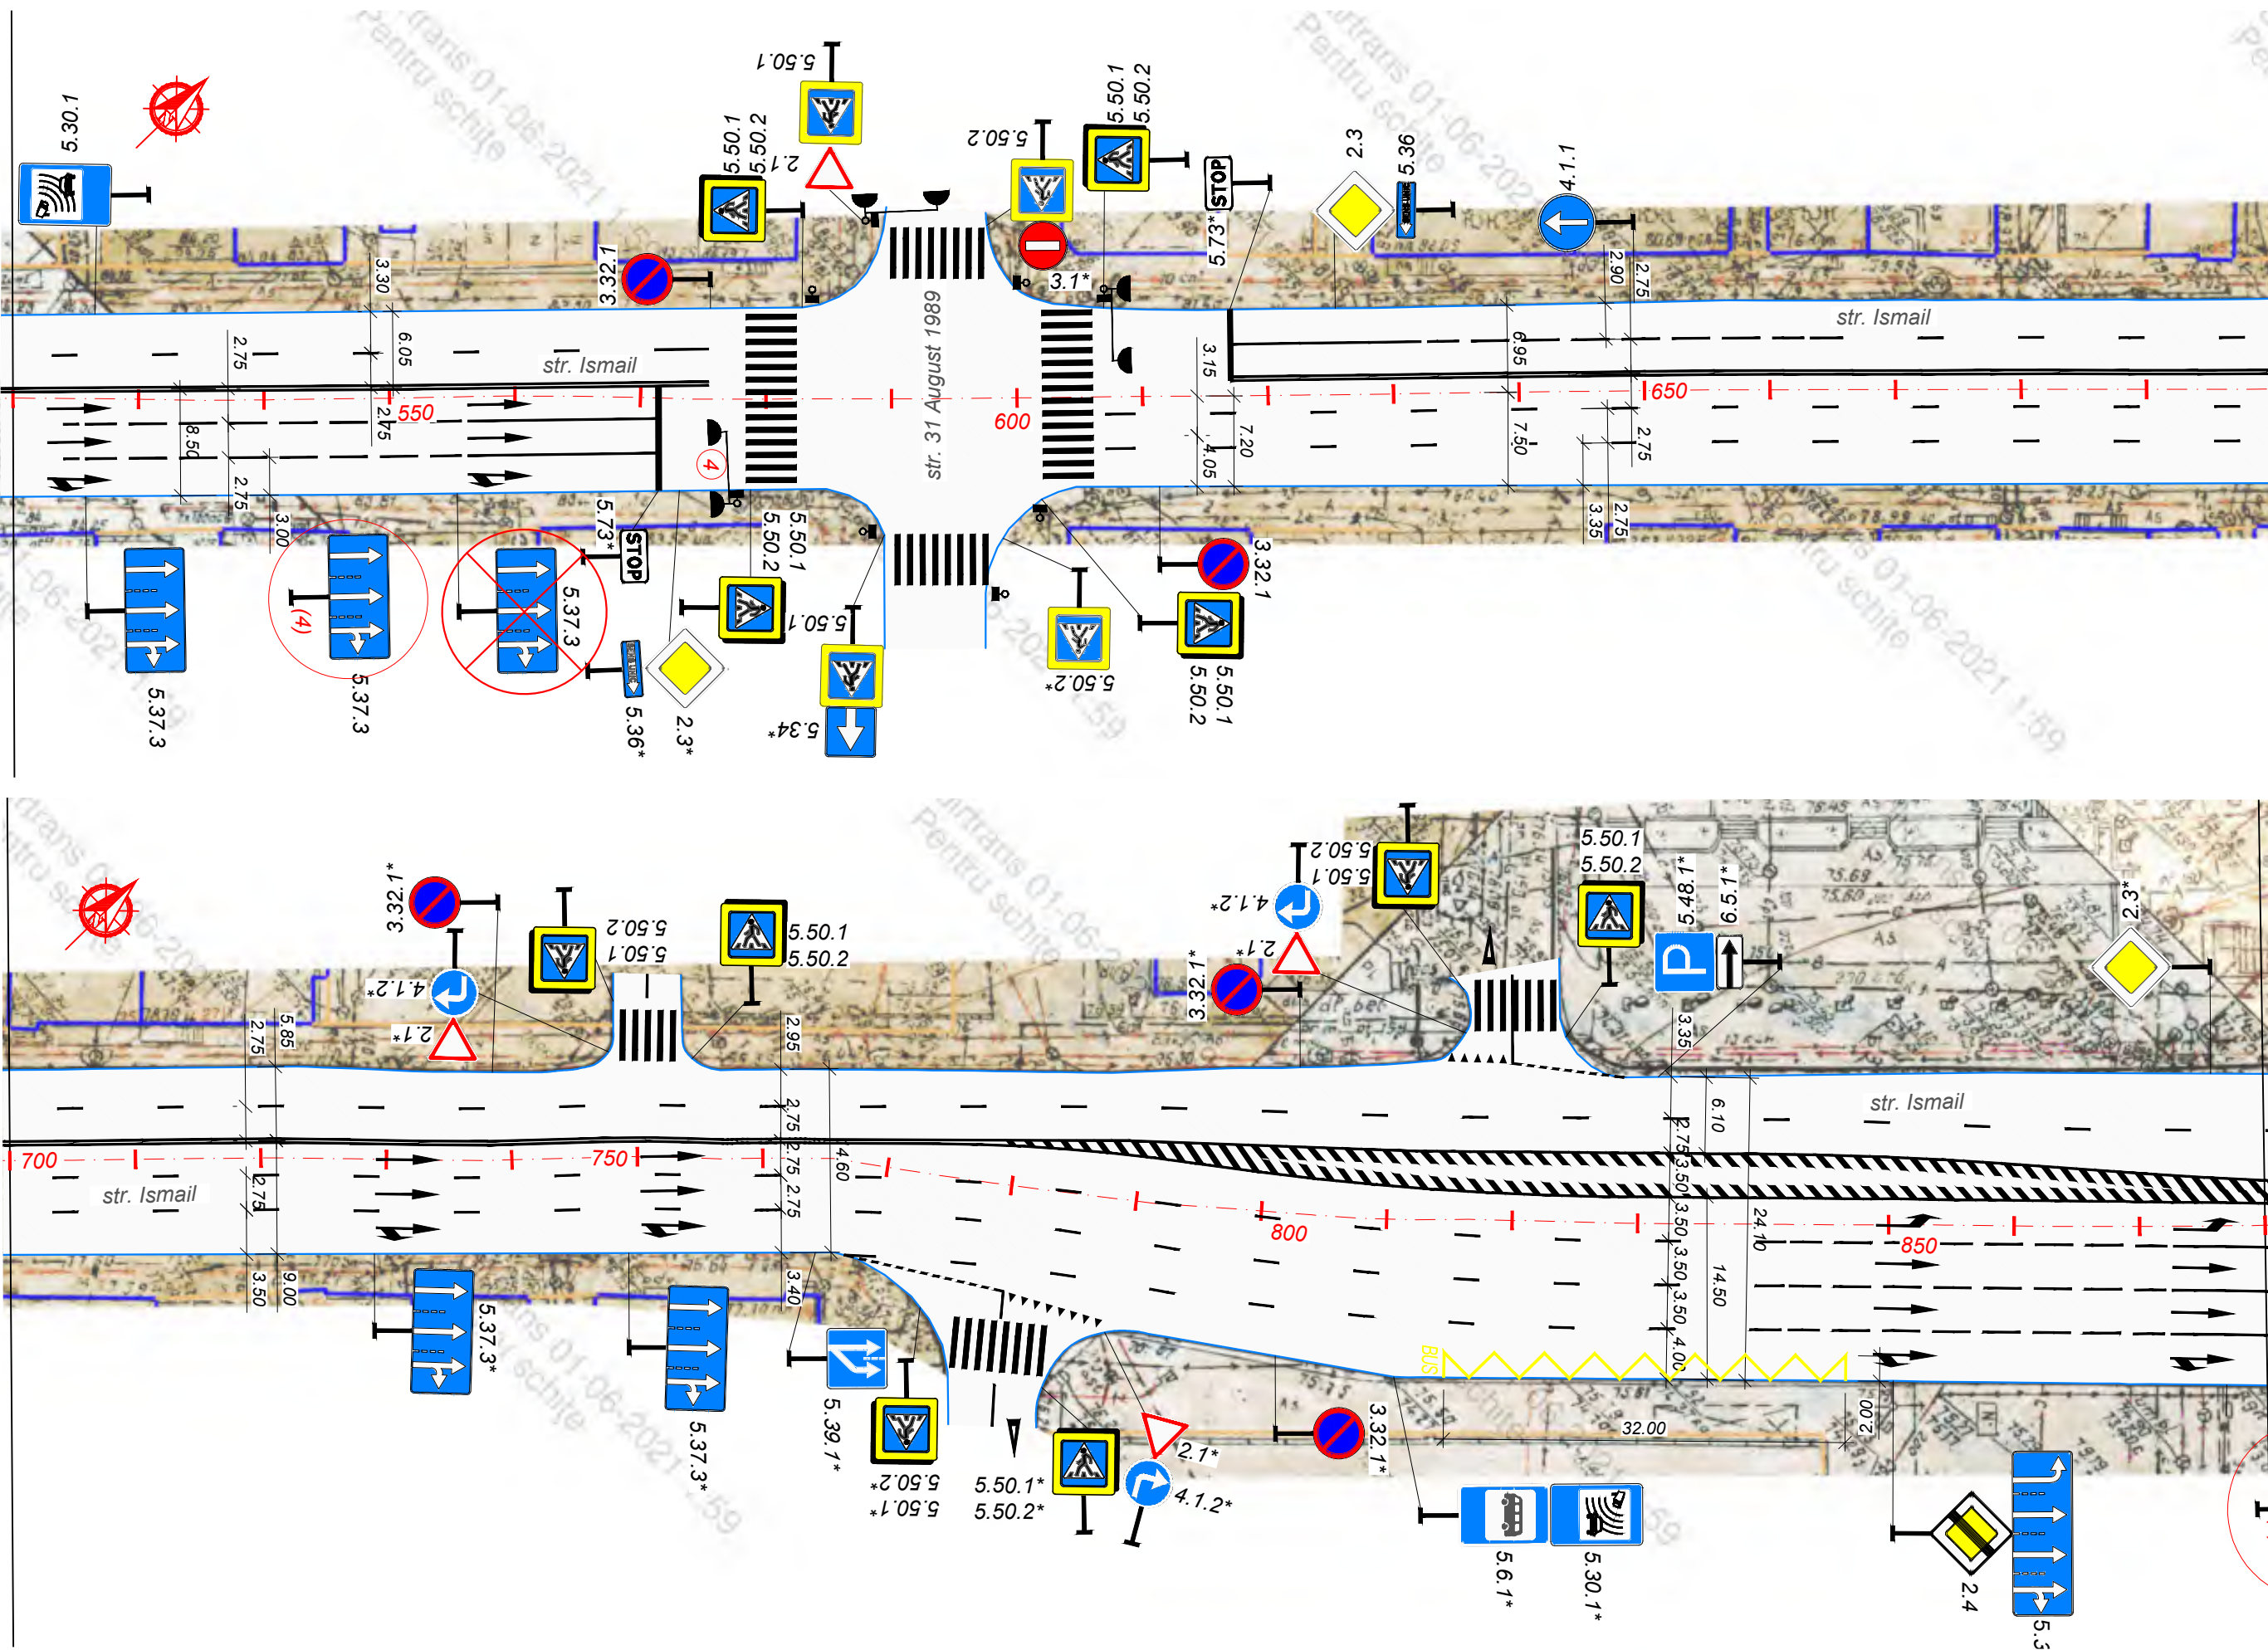


Modif.	Nr.sec.	Planșa	Nr.doc.	Semnăt.	Data

Schema organizării siguranței circulației rutiere
pe str. Ismail
Sc. 1:500

Inv. Nr.	Semnătura și data	Schimb Inv. Nr.

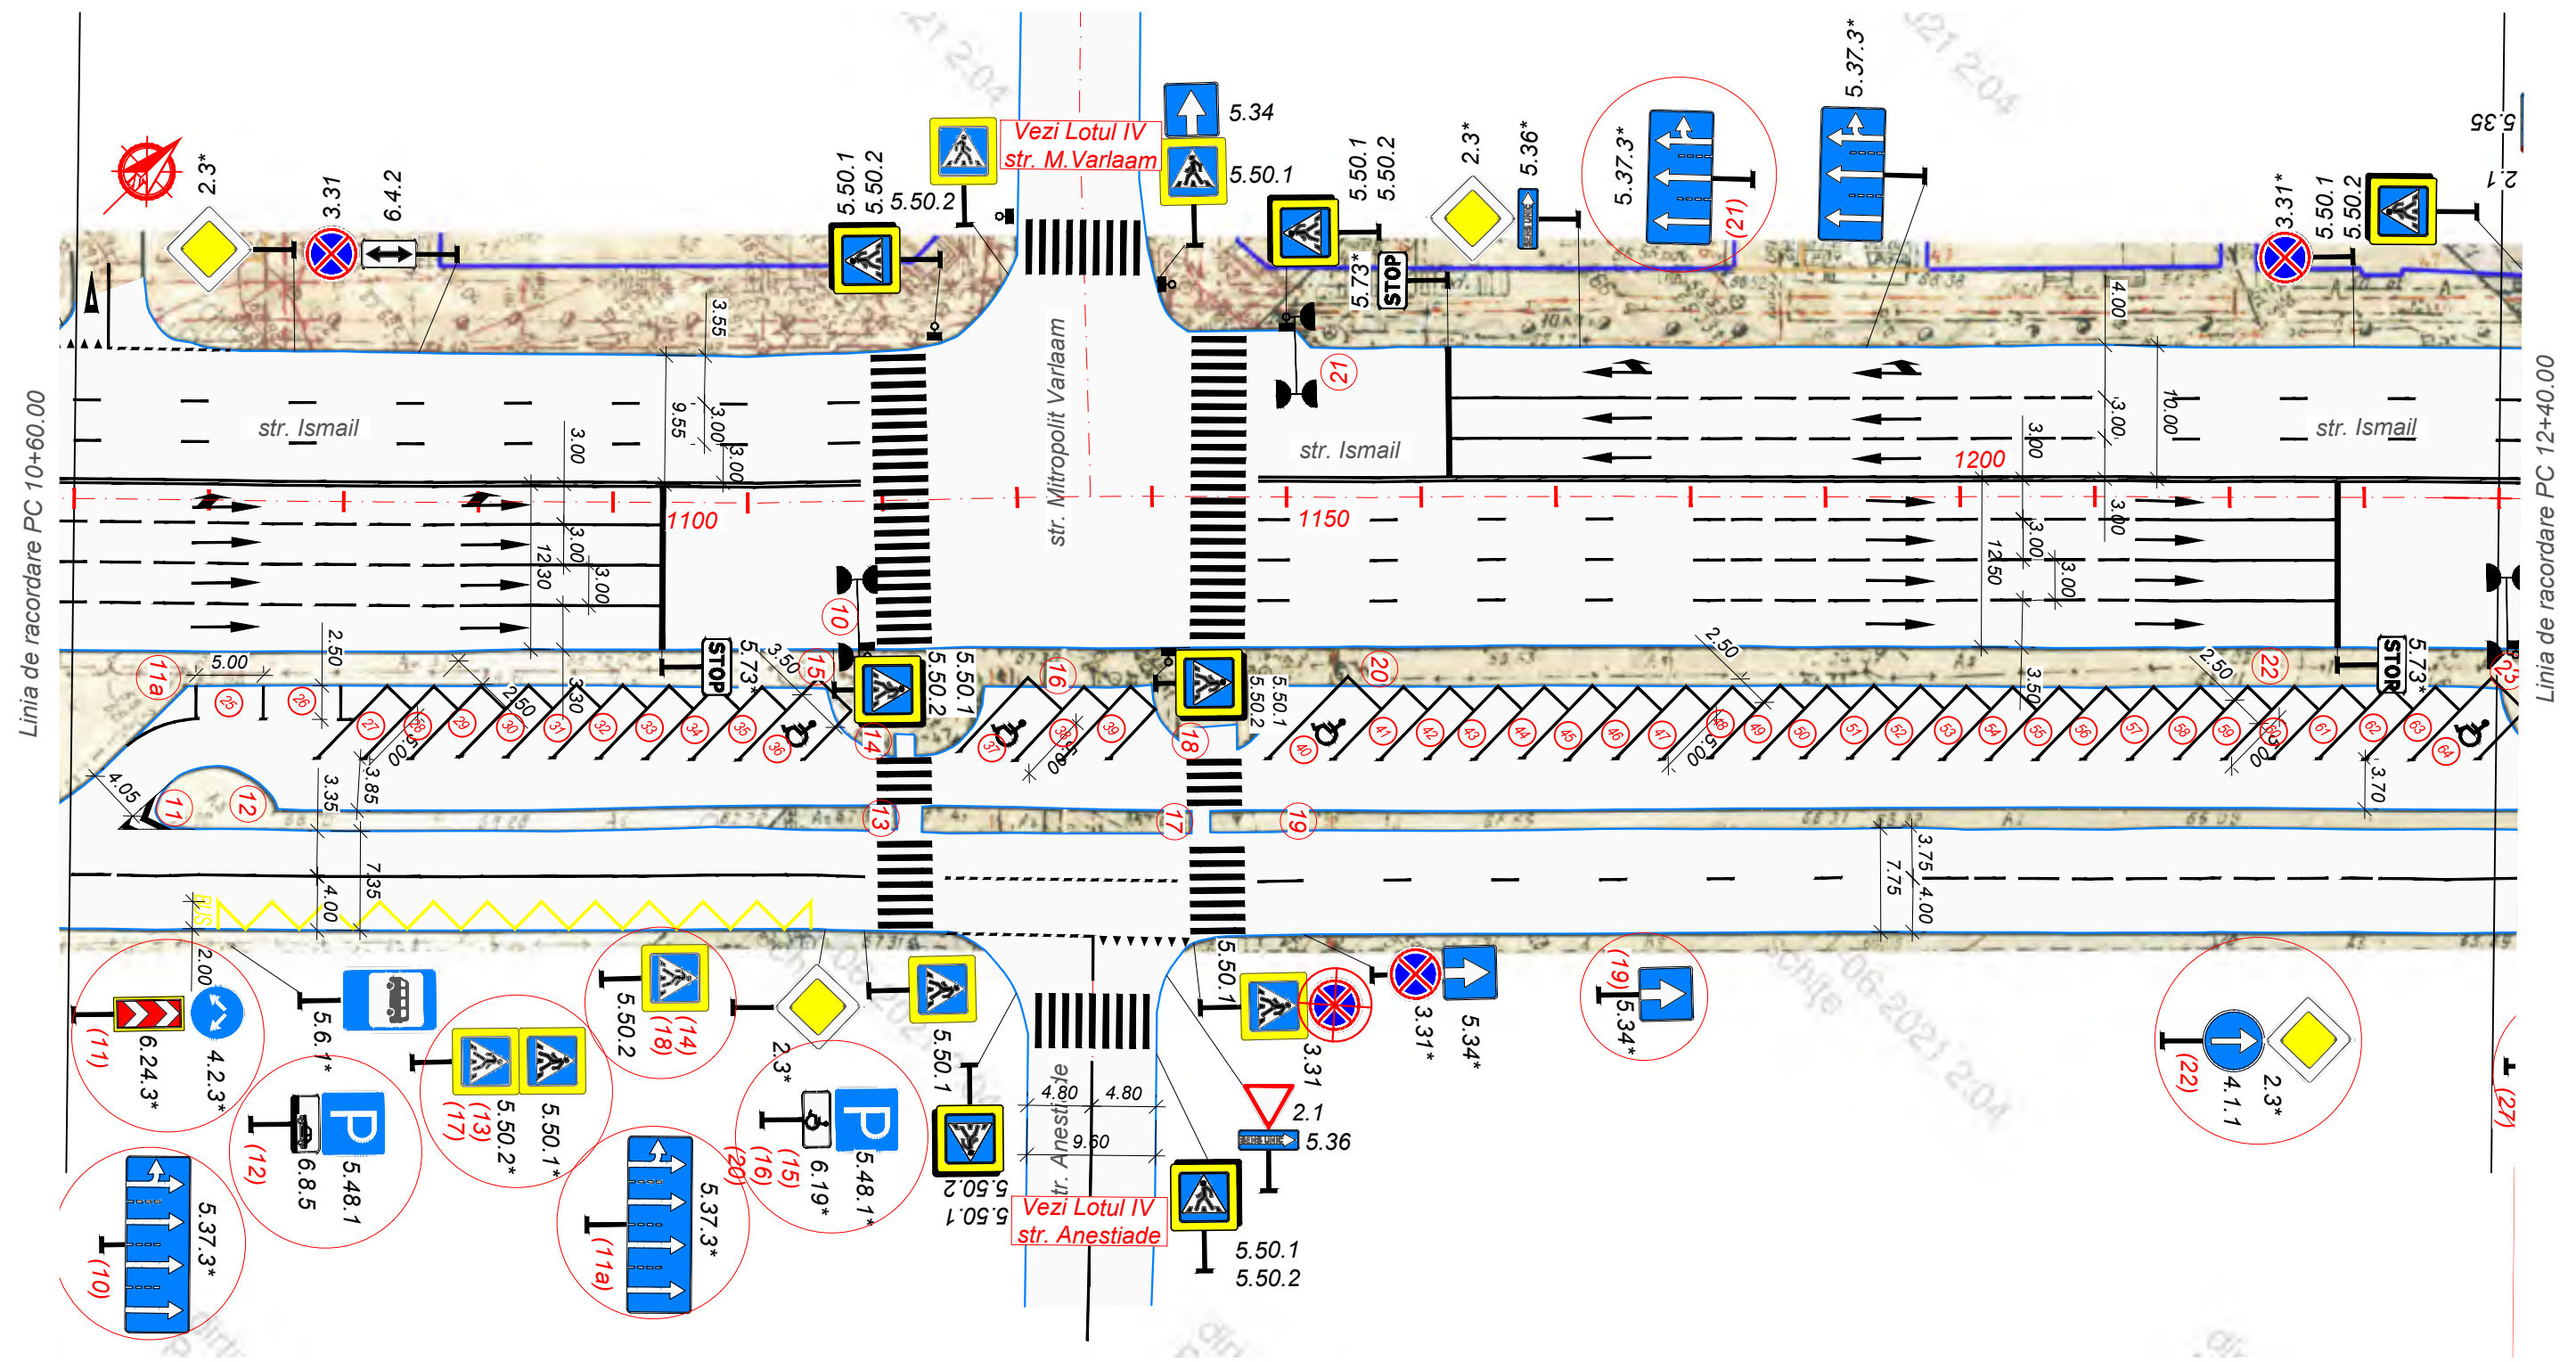

Inv. Nr.	Semnătura și data	Schimb Inv. Nr.

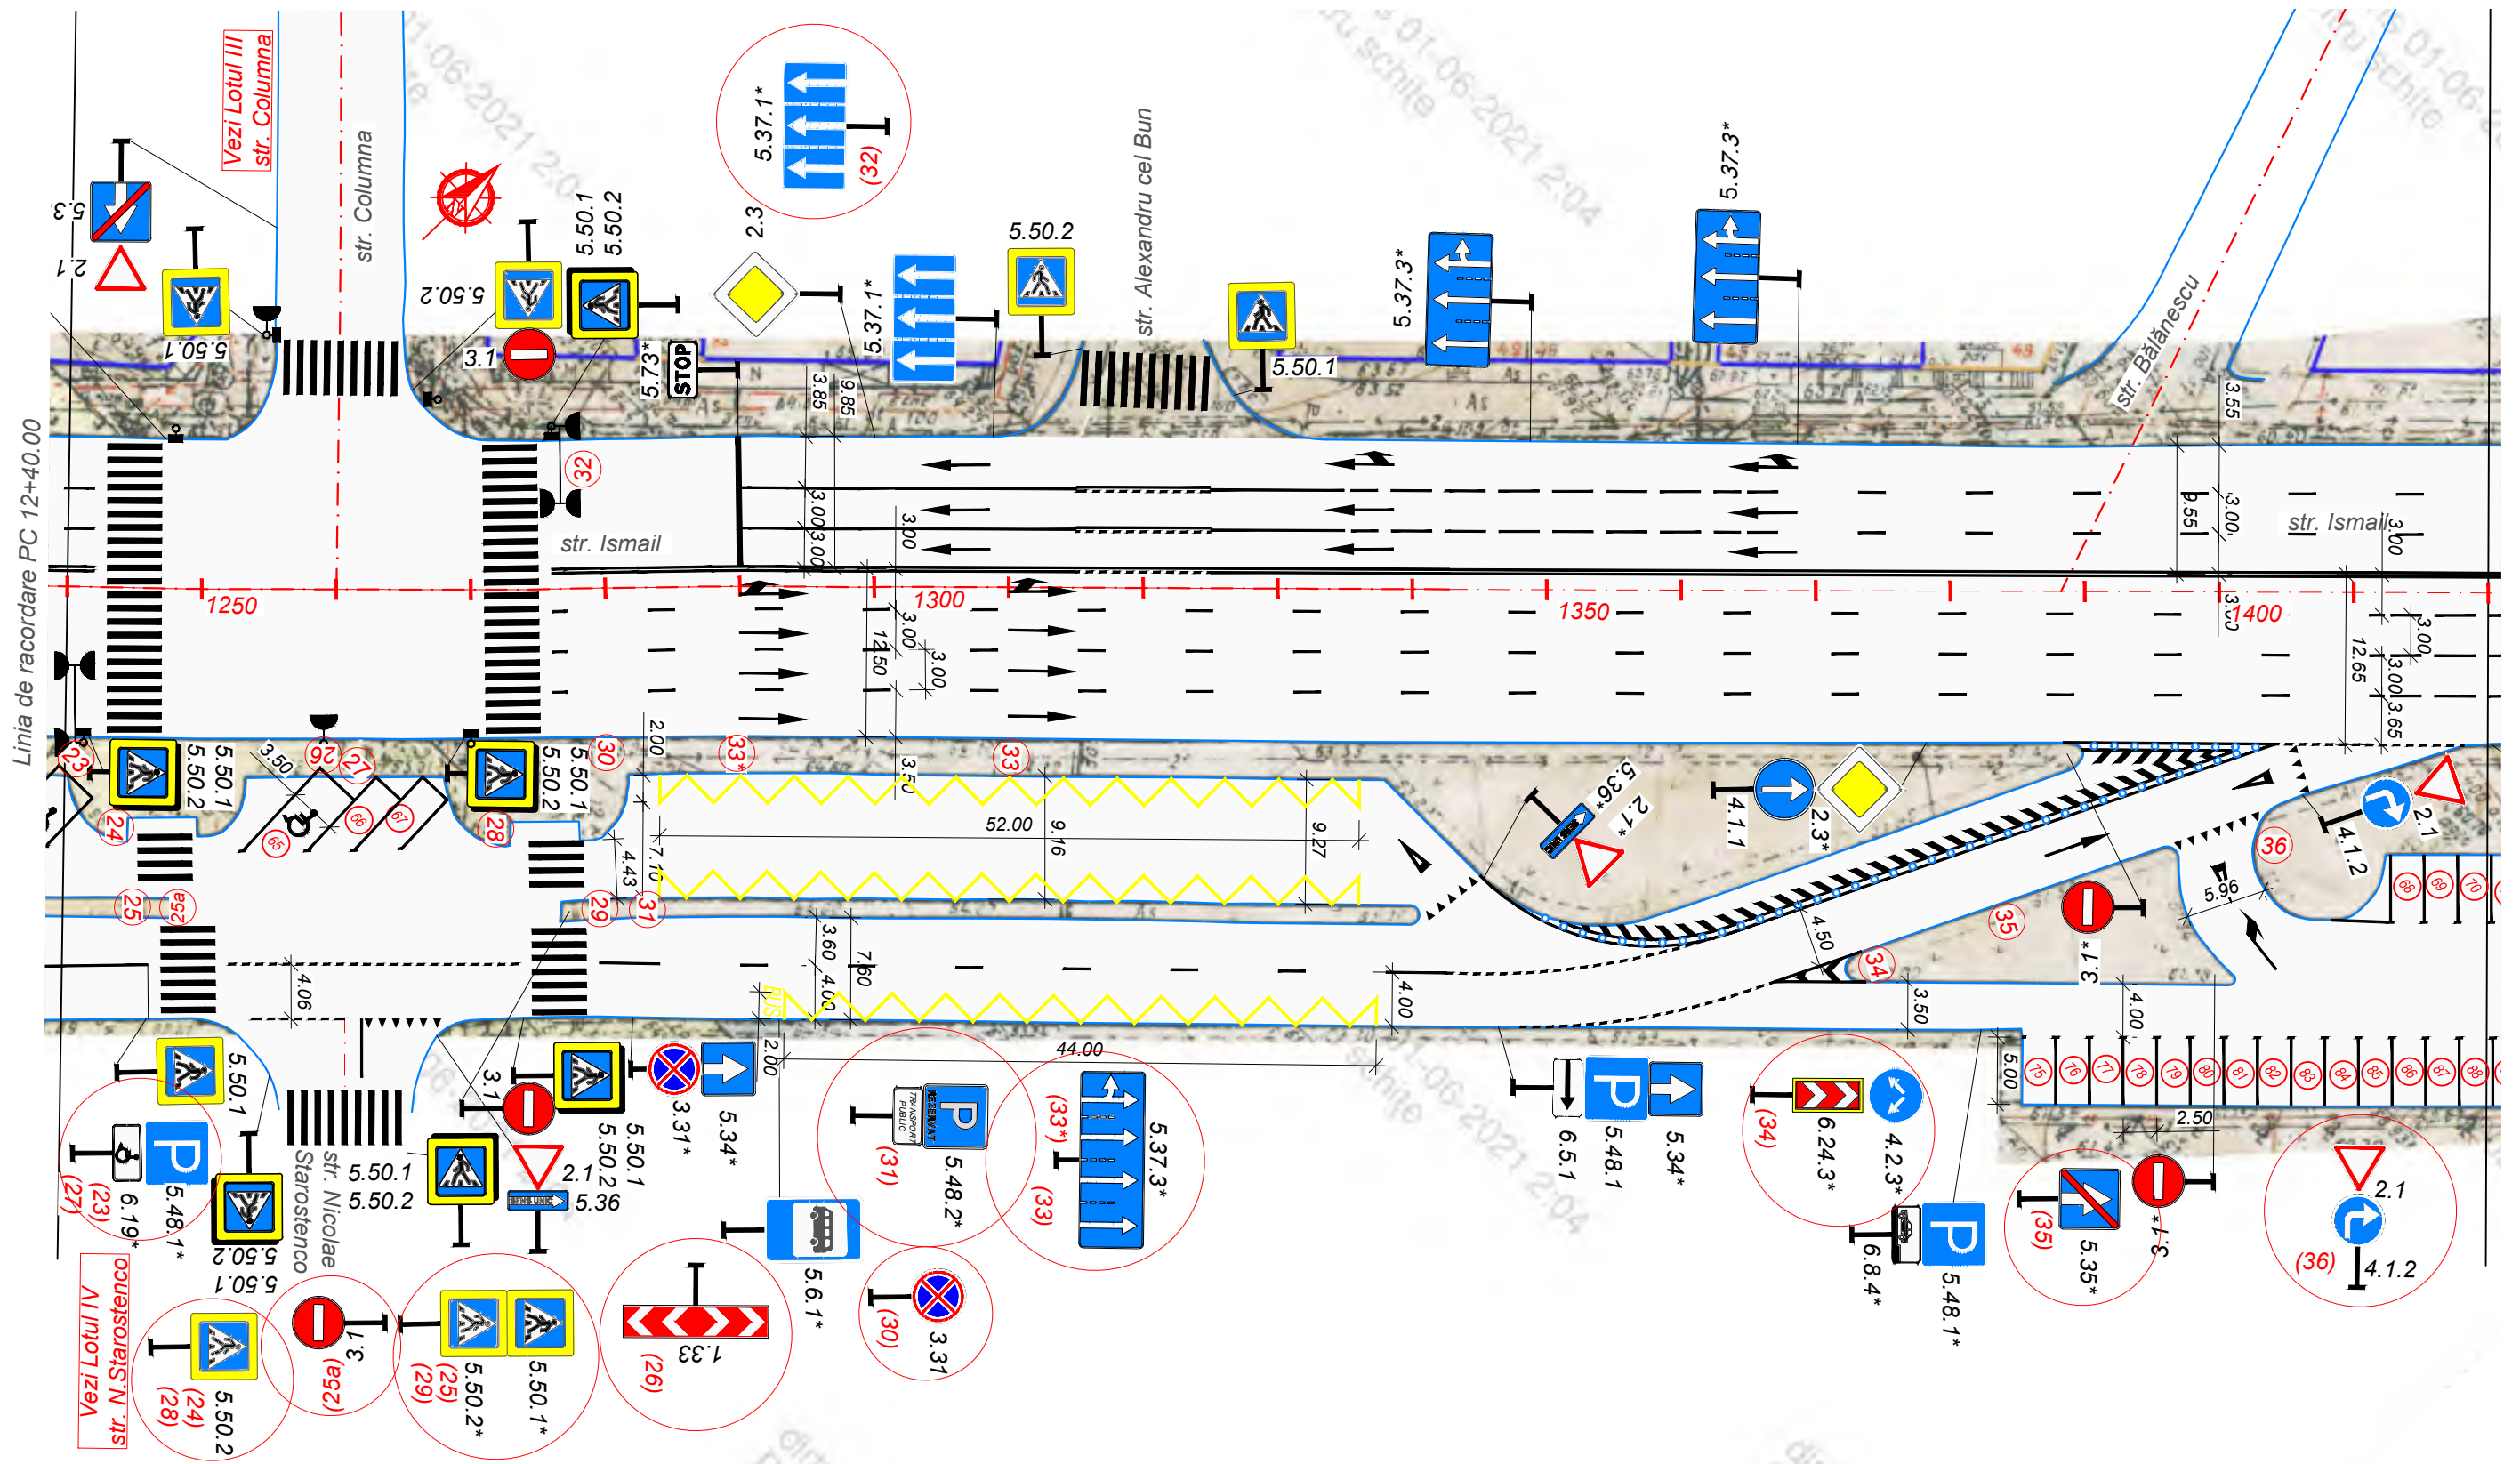


Modif.	Nr.sec.	Planșa	Nr.doc.	Semnăt.	Data

Schema organizării siguranței circulației rutiere
pe str. Ismail
Sc. 1:500

Inv. Nr.

Semnătura și data


Schimb Inv. Nr.

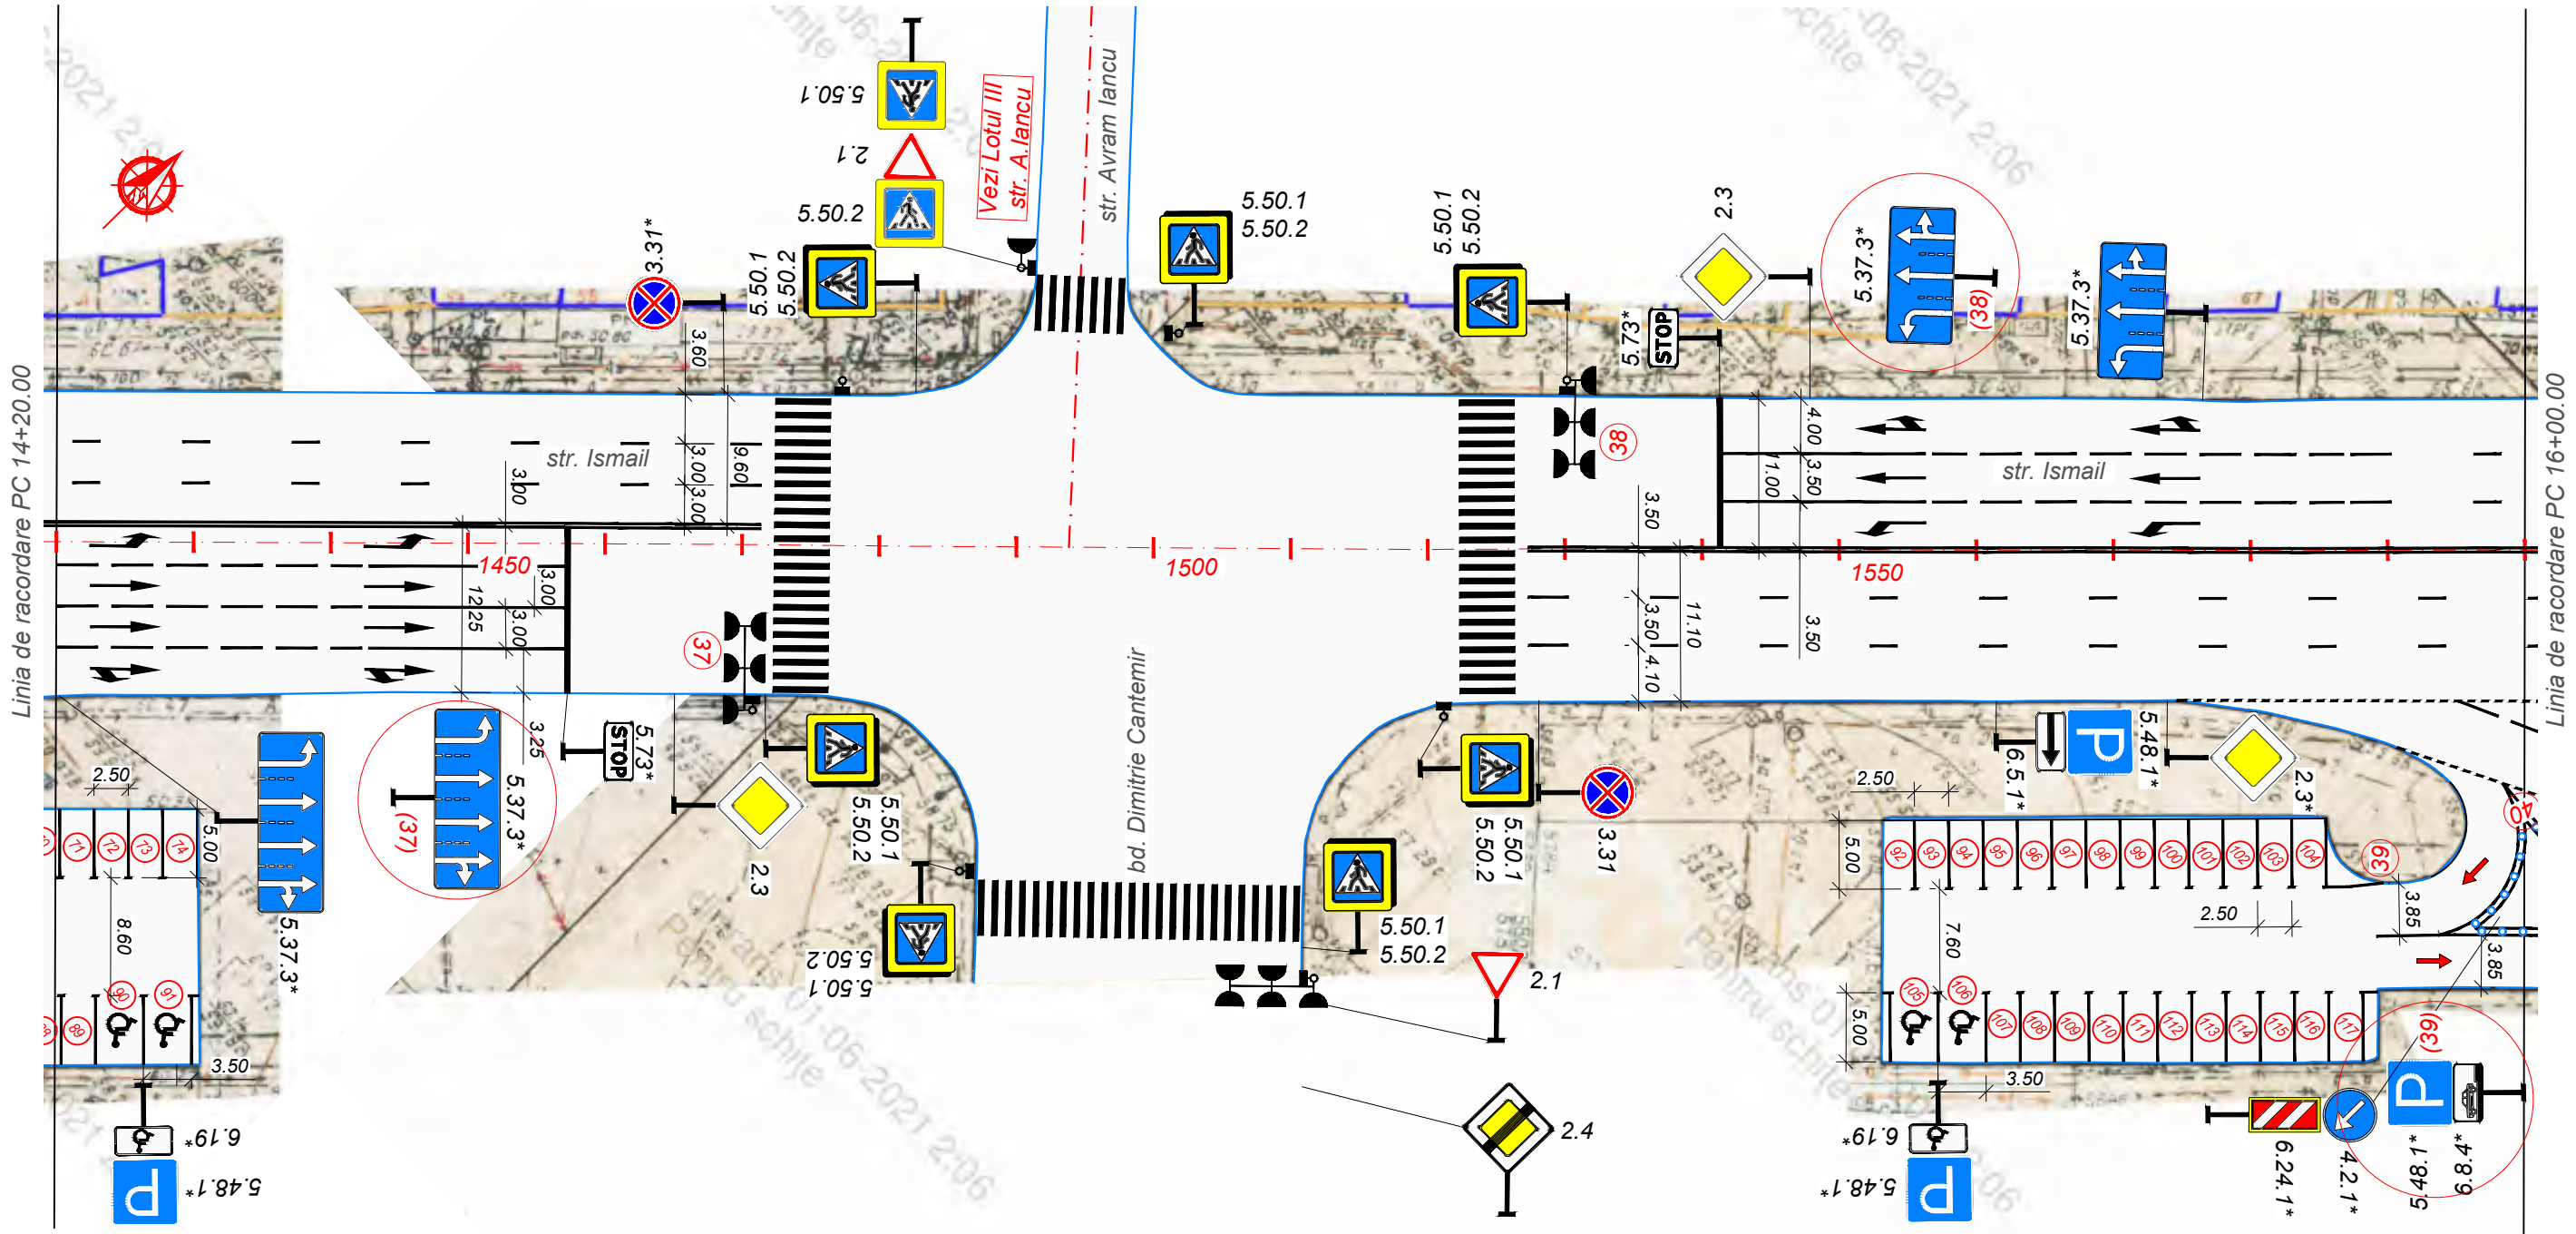

Modif.	Nr.sec.	Planșa	Nr.doc.	Semnăt.	Data

Schema organizării siguranței circulației rutiere
pe str. Ismail
Sc. 1:500

Inv. Nr.	Semnătura și data	Schimb Inv. Nr.

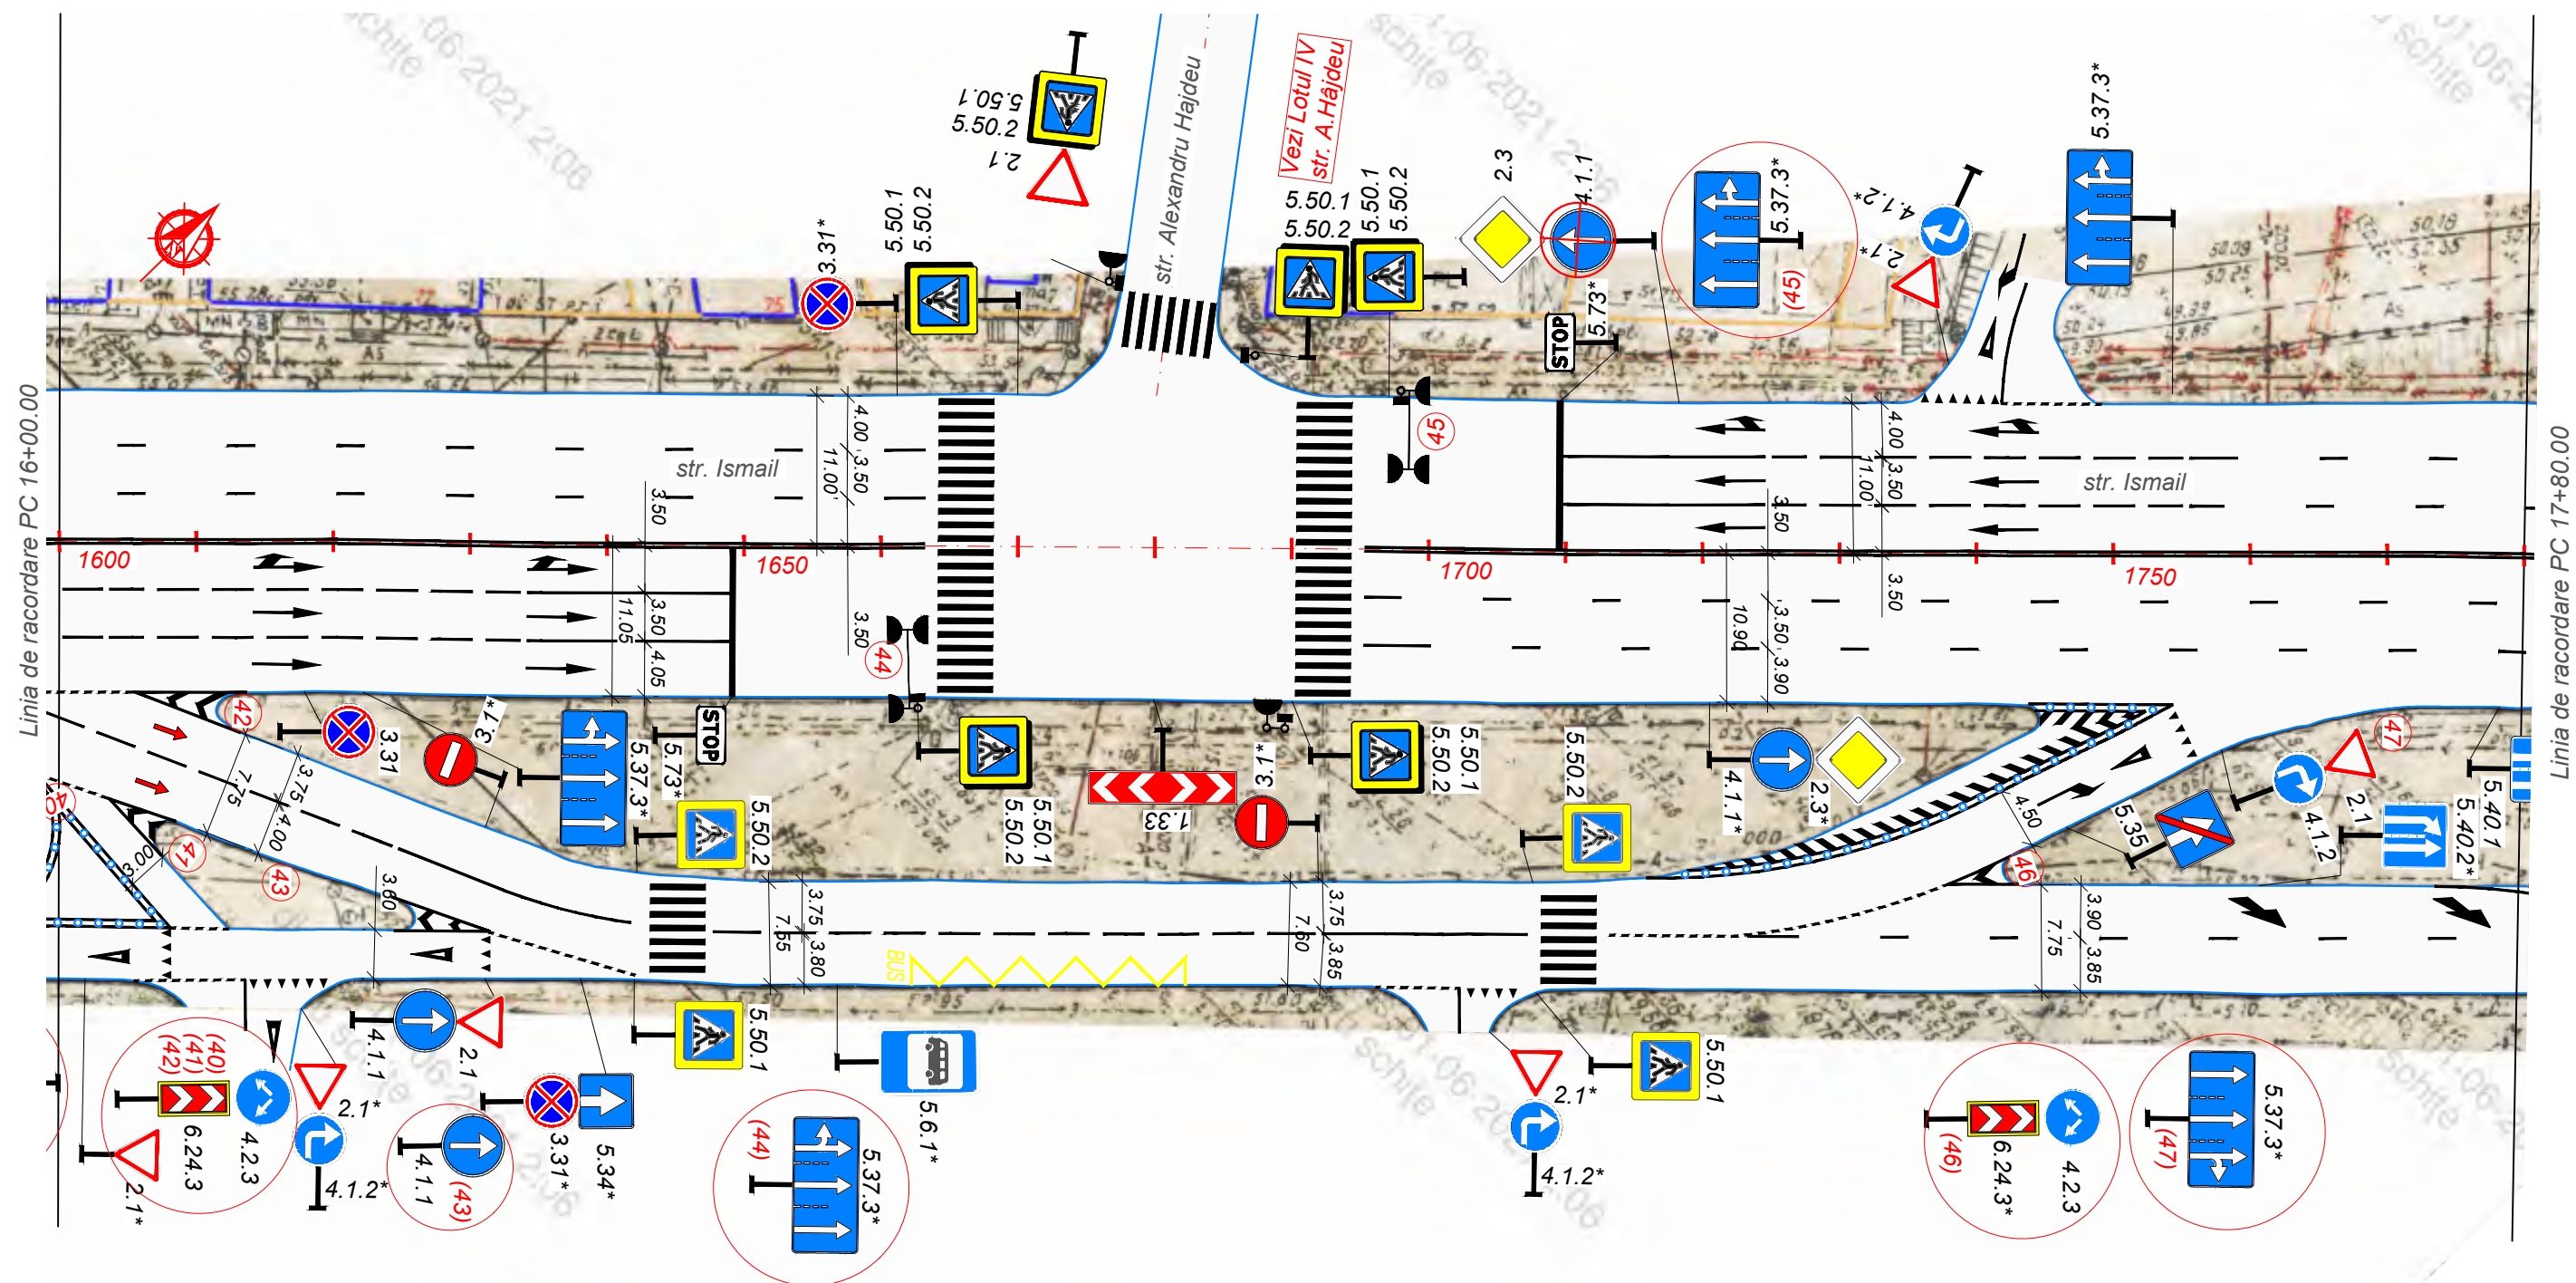


Modif.	Nr.sec.	Planșa	Nr.doc.	Semnăt.	Data

Schema organizării siguranței circulației rutiere
pe str. Ismail
Sc. 1:500


Inv. Nr.	Semnătura și data	Schimb Inv. Nr.

Linia de racordare PC 17+80.00

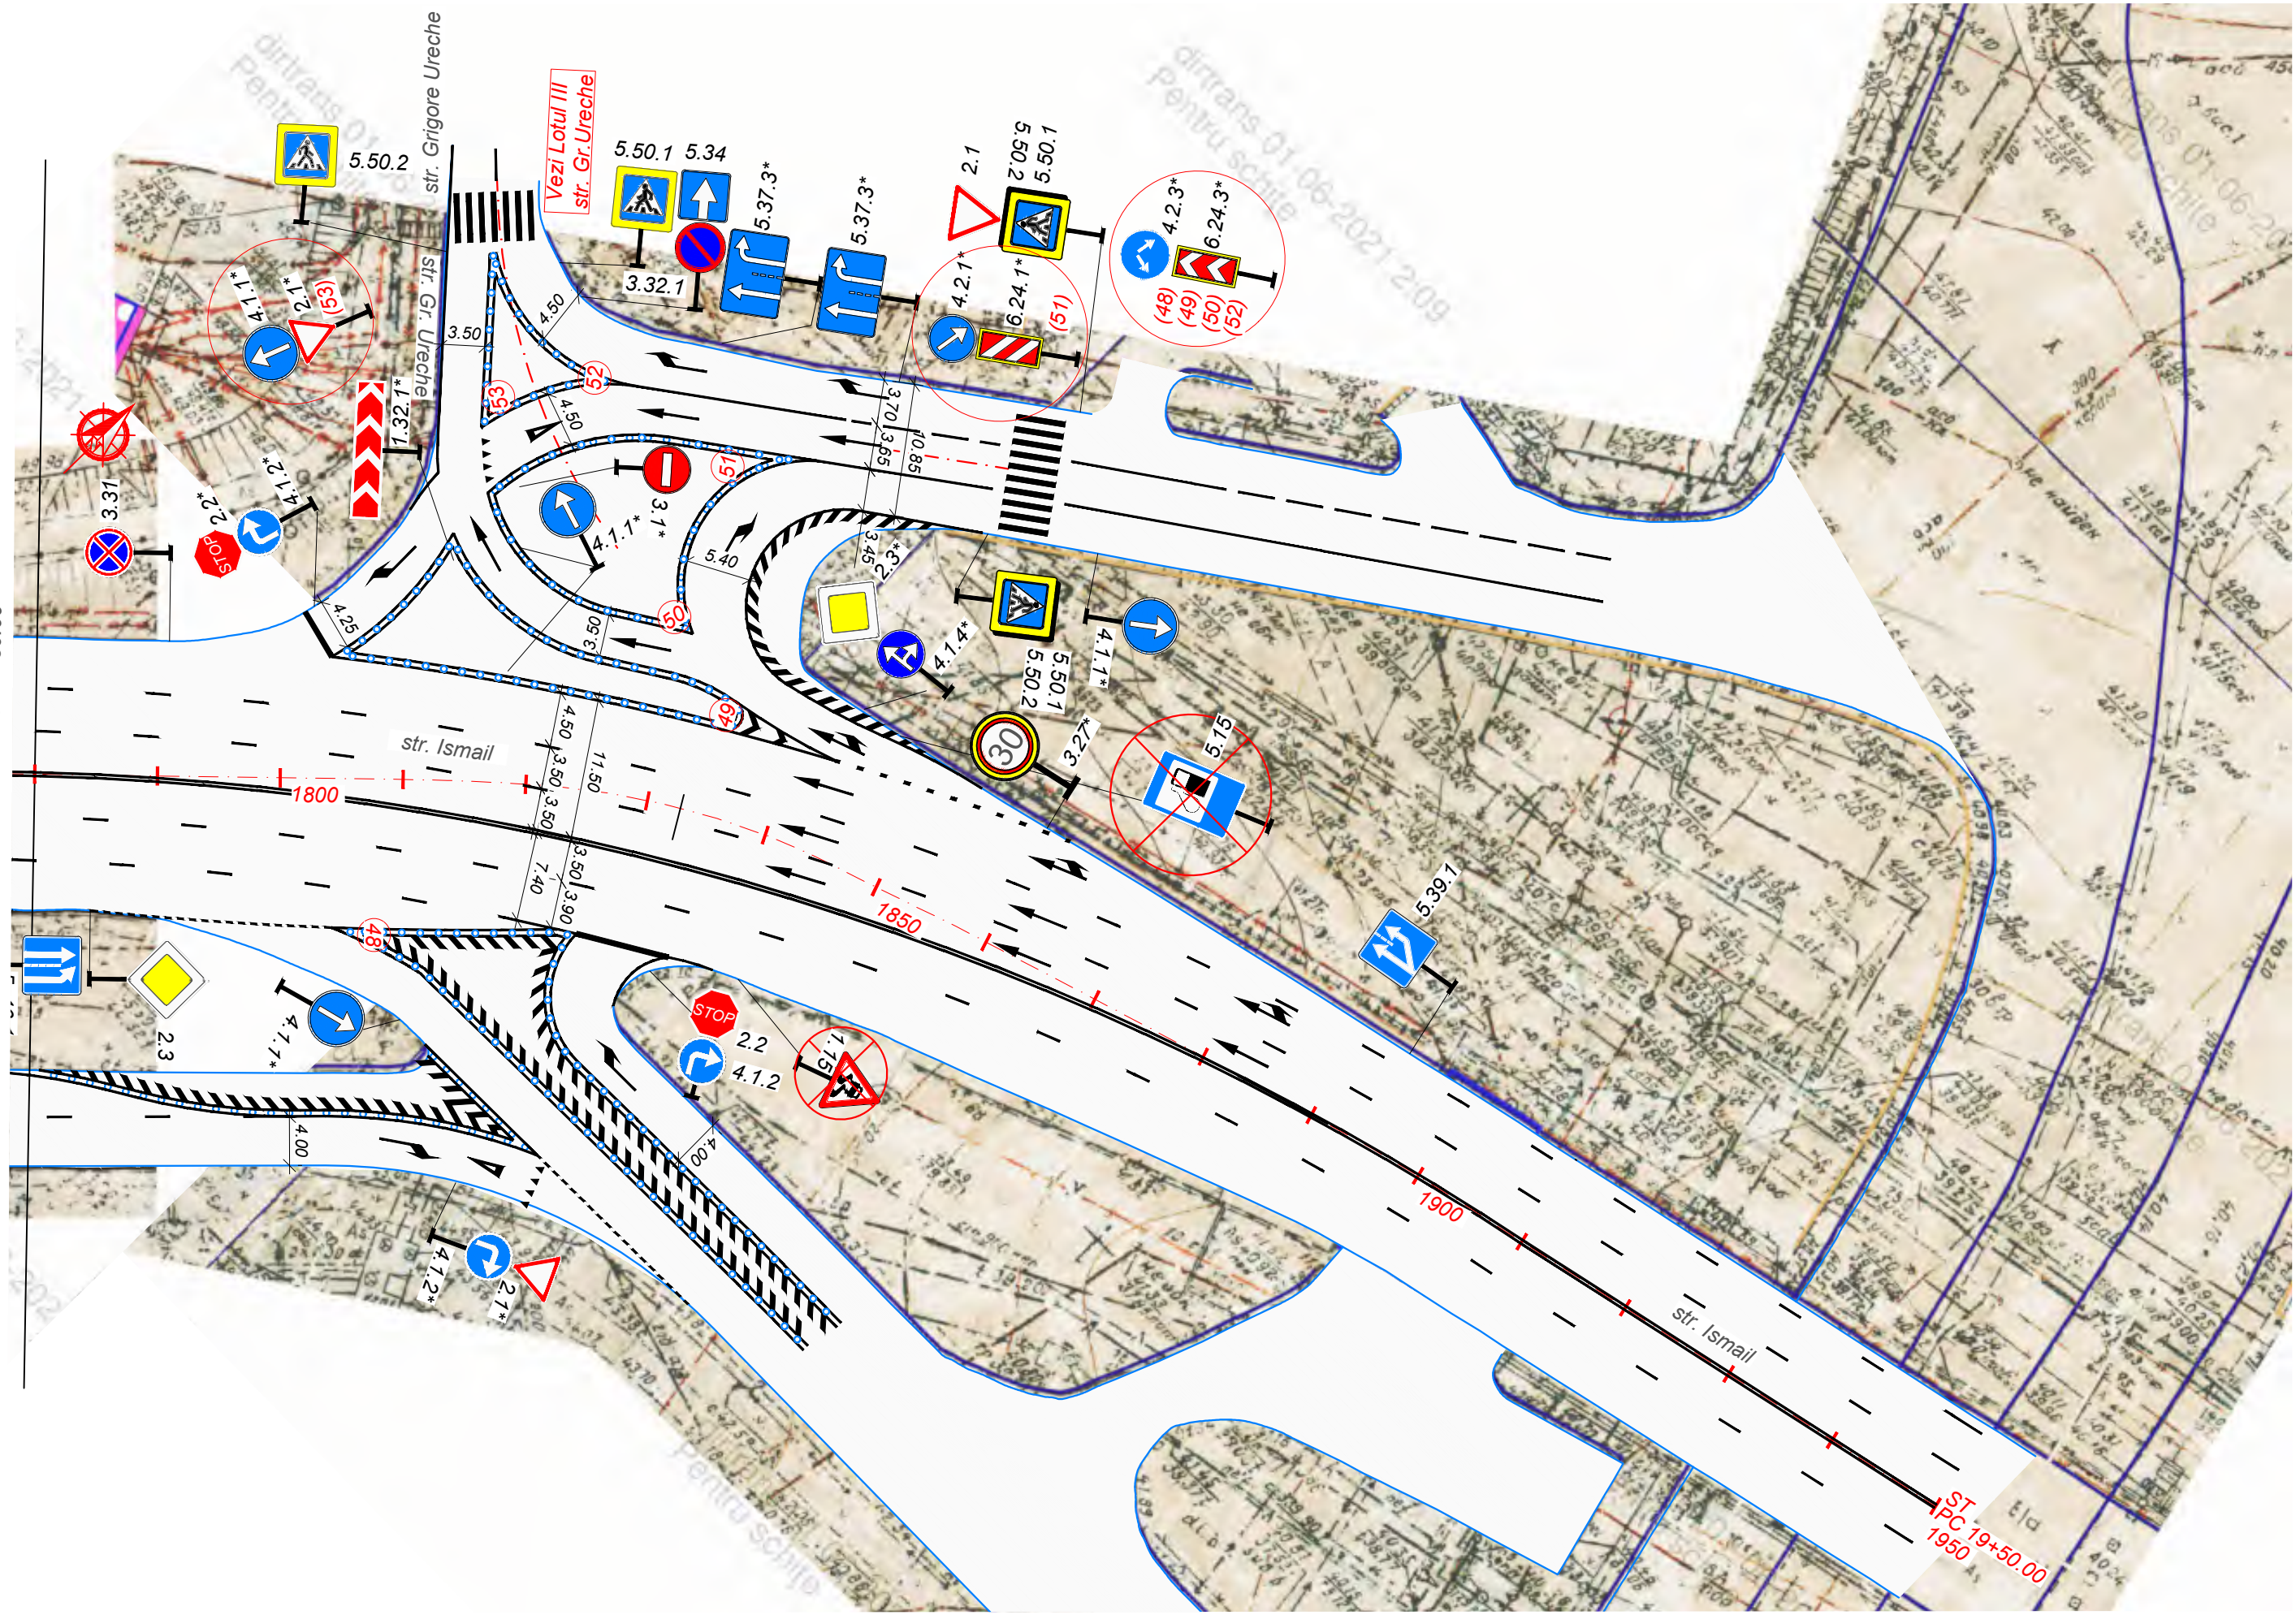

Modif.	Nr.sec.	Planșa	Nr.doc.	Semnăt.	Data

Schema organizării siguranței circulației rutiere
pe str. Ismail
Sc. 1:500

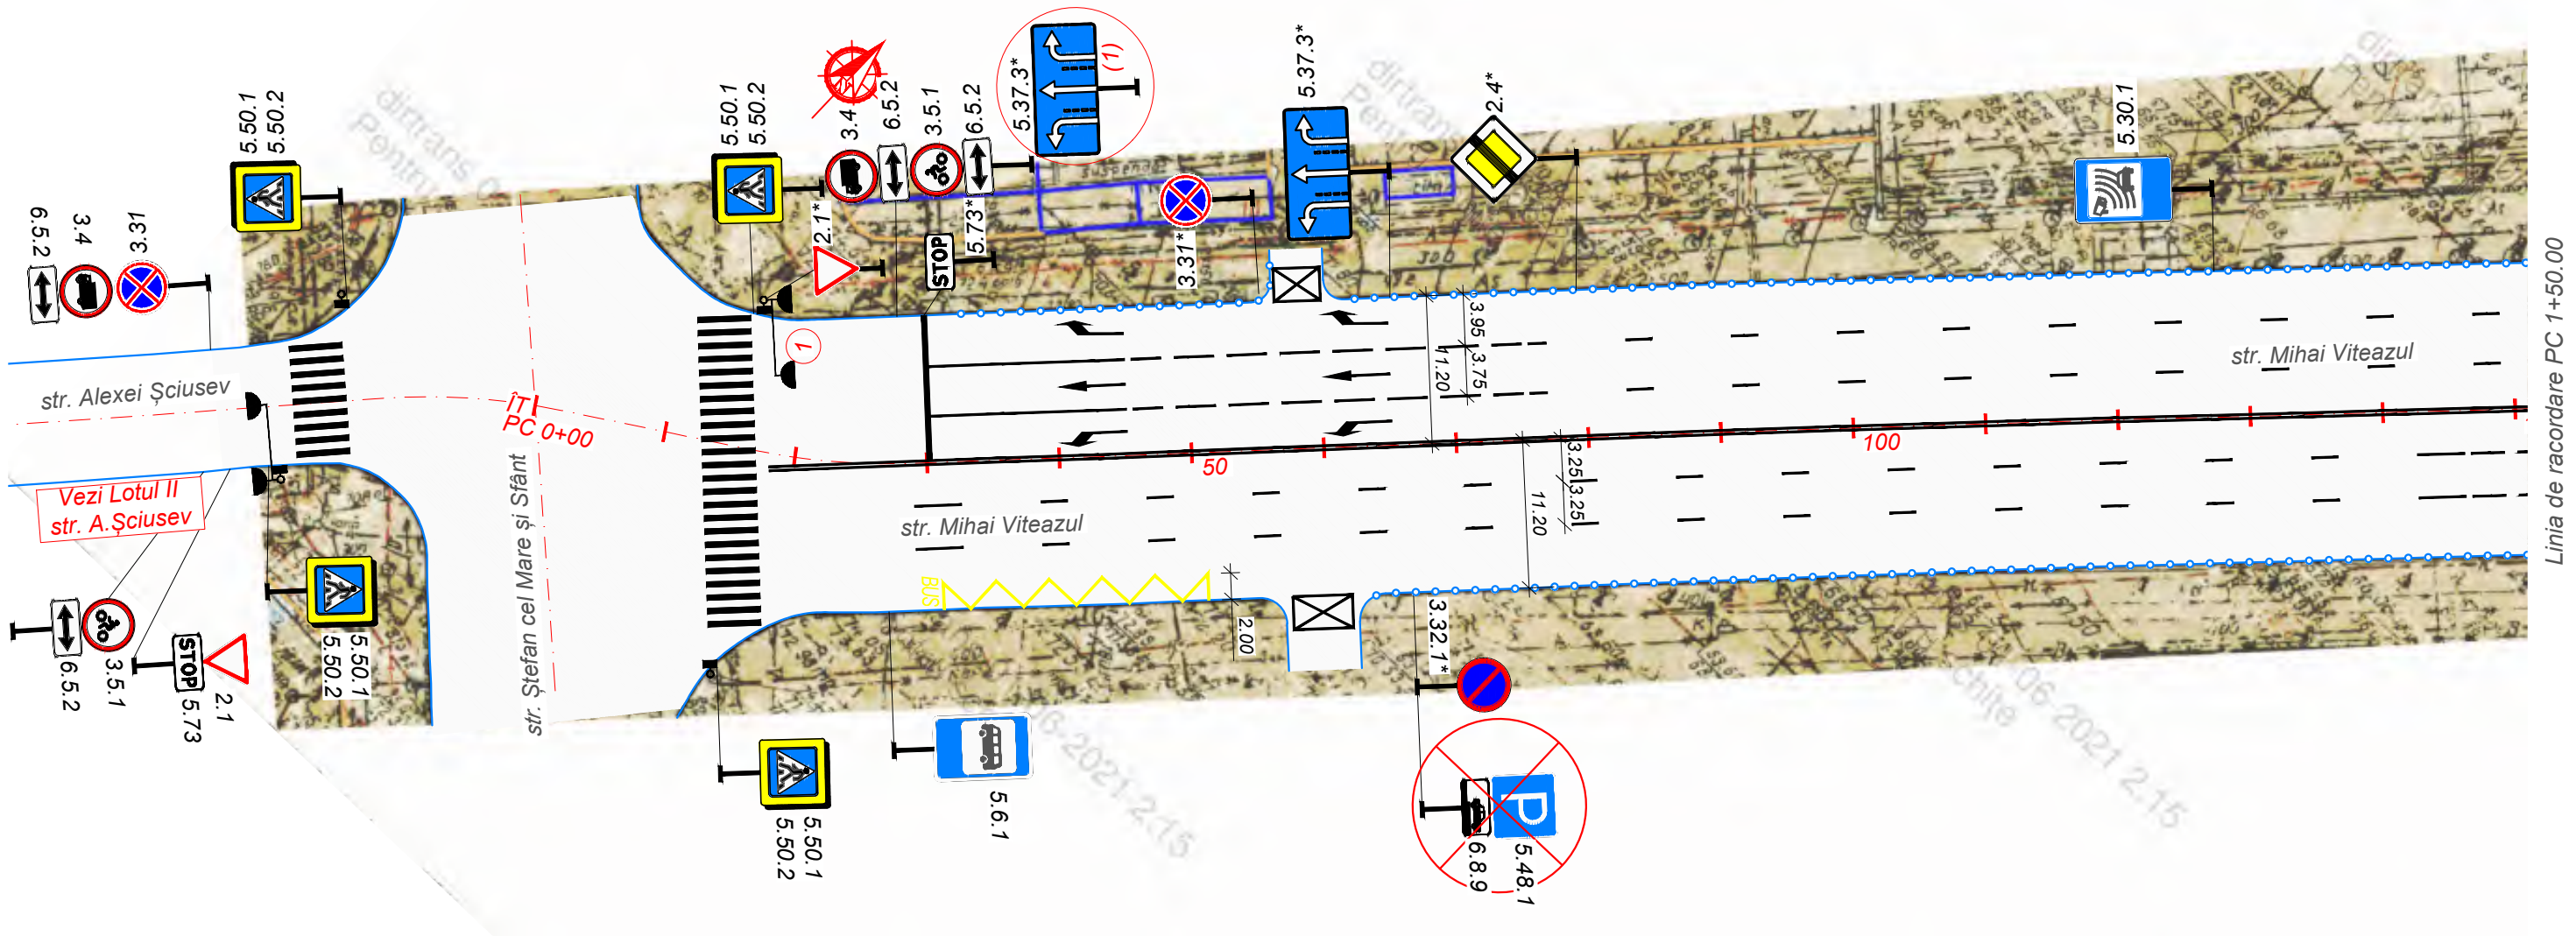


Linia de racordare PC 1+50.00

Inv. Nr.	Semnătura și data	Schimb Inv. Nr.

556/2021 - OSCR						
Servicii de elaborare a schemelor de organizare a circulației rutiere în perimetrul străzilor Ismail - Alexei Mateevici - Mihai Viteazul - Albișoara						
Modif.	Nr.sec.	Planșa	Nr.doc.	Semnăt.	Data	
IȘP	Plinschi O.				11.21	
Verificat	Plinschi O.				11.21	
Elaborat	Ratoiu V.				11.21	
Lotul I				Faza	Planșa	Planșe
				SP	22	70
Schema organizării siguranței circulației rutiere pe str. Mihai Viteazul Sc: 1:500				F.Ș.P. "UNIVERSINJ" S.R.L.		


Inv. Nr.	Semnătura și data	Schimb Inv. Nr.

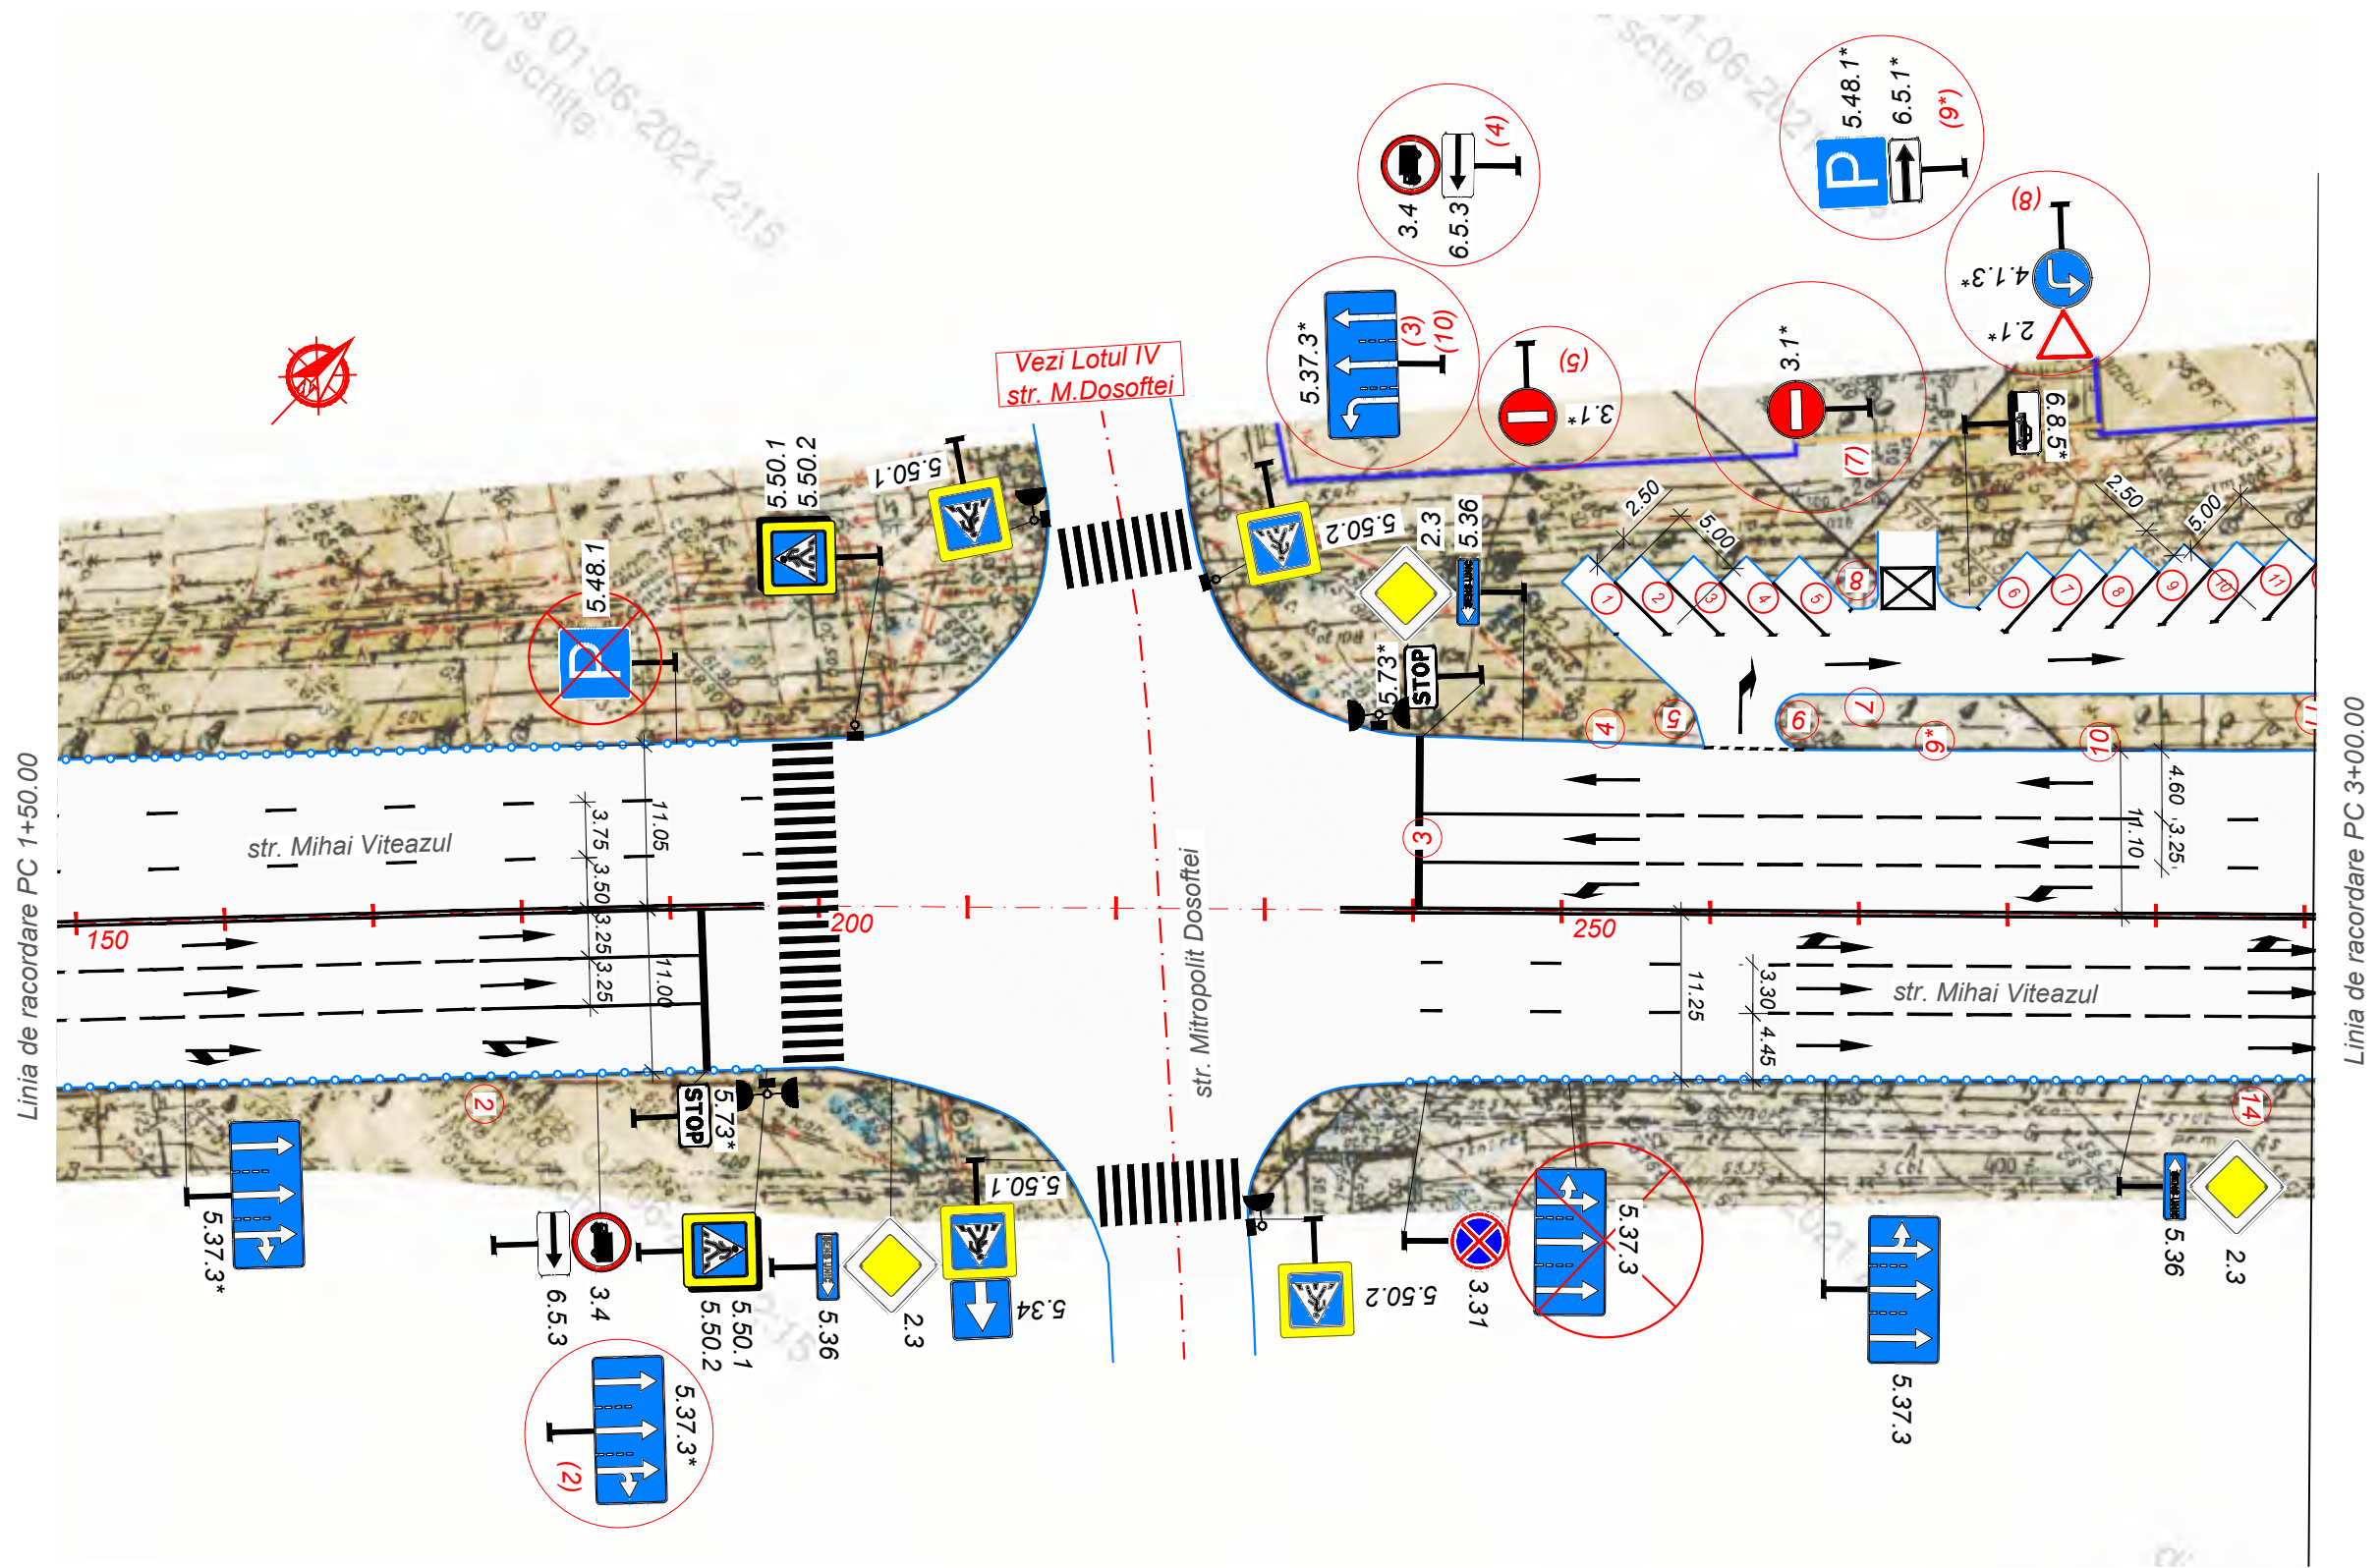


Modif.	Nr.sec.	Planșa	Nr.doc.	Semnăt.	Data

Schema organizării siguranței circulației rutiere
pe str. Mihai Viteazul
Sc. 1:500

Inv. Nr.	Semnătura și data	Schimb Inv. Nr.

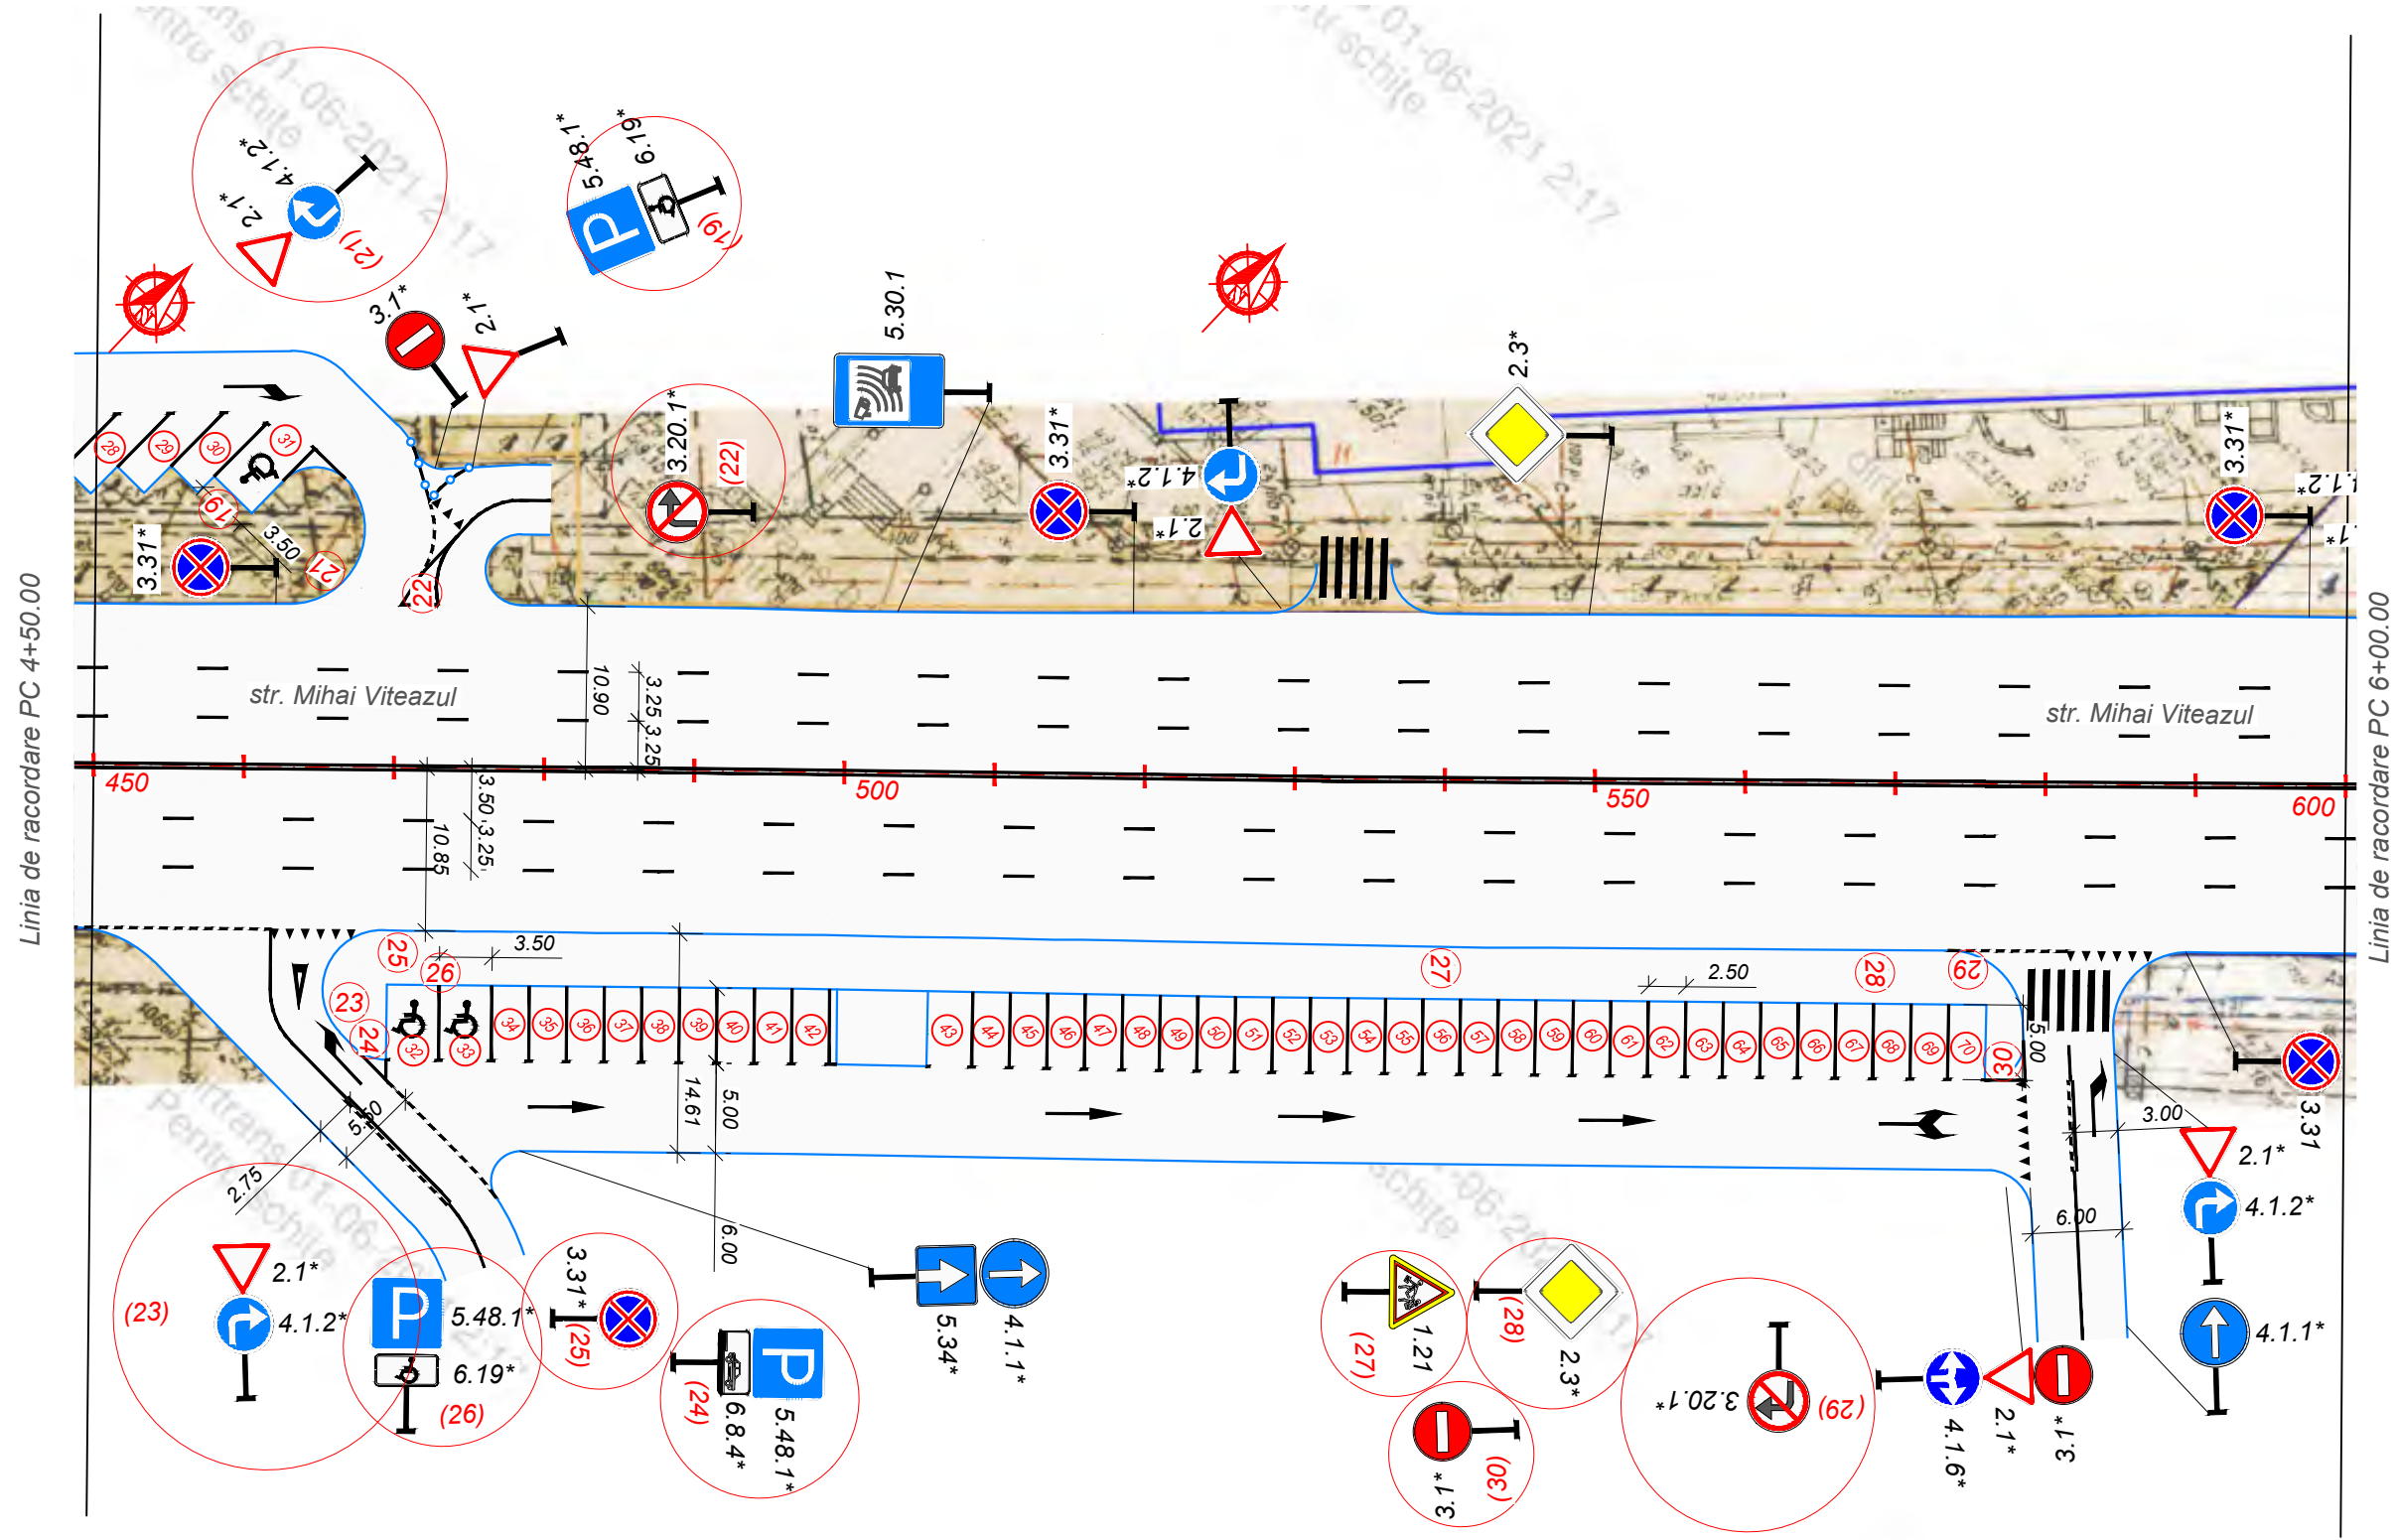


Modif.	Nr.sec.	Planșa	Nr.doc.	Semnăt.	Data	Schema organizării siguranței circulației rutiere pe str. Mihai Viteazul Sc. 1:500	Planșa
							25

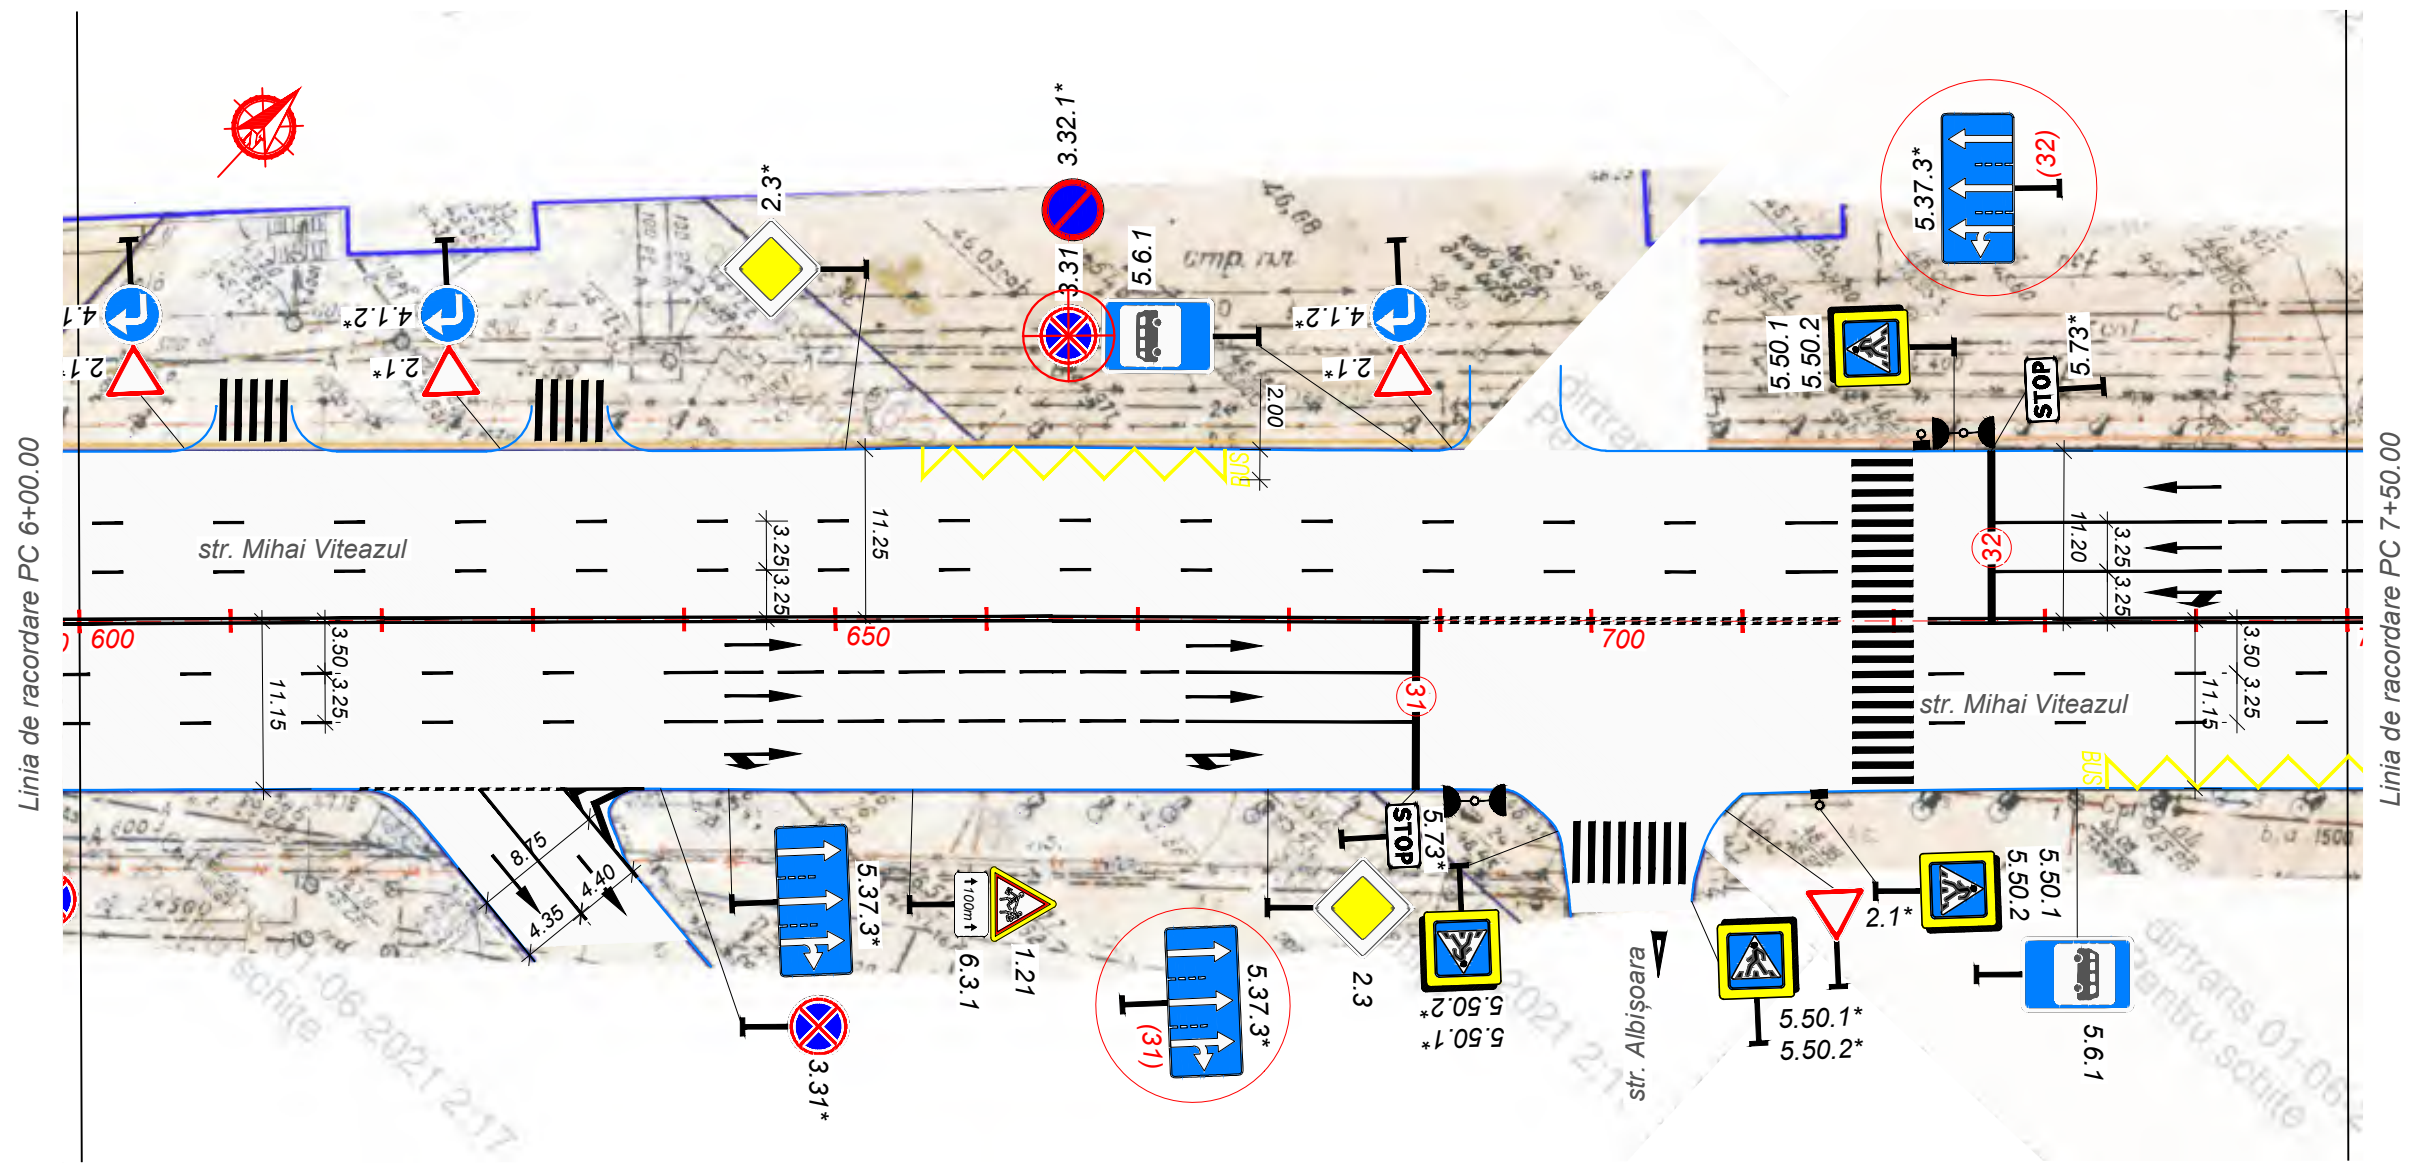

Inv. Nr.	Semnătura și data	Schimb Inv. Nr.

Modif.	Nr.sec.	Planșa	Nr.doc.	Semnăt.	Data

Schema organizării siguranței circulației rutiere
pe str. Mihai Viteazul
Sc. 1:500

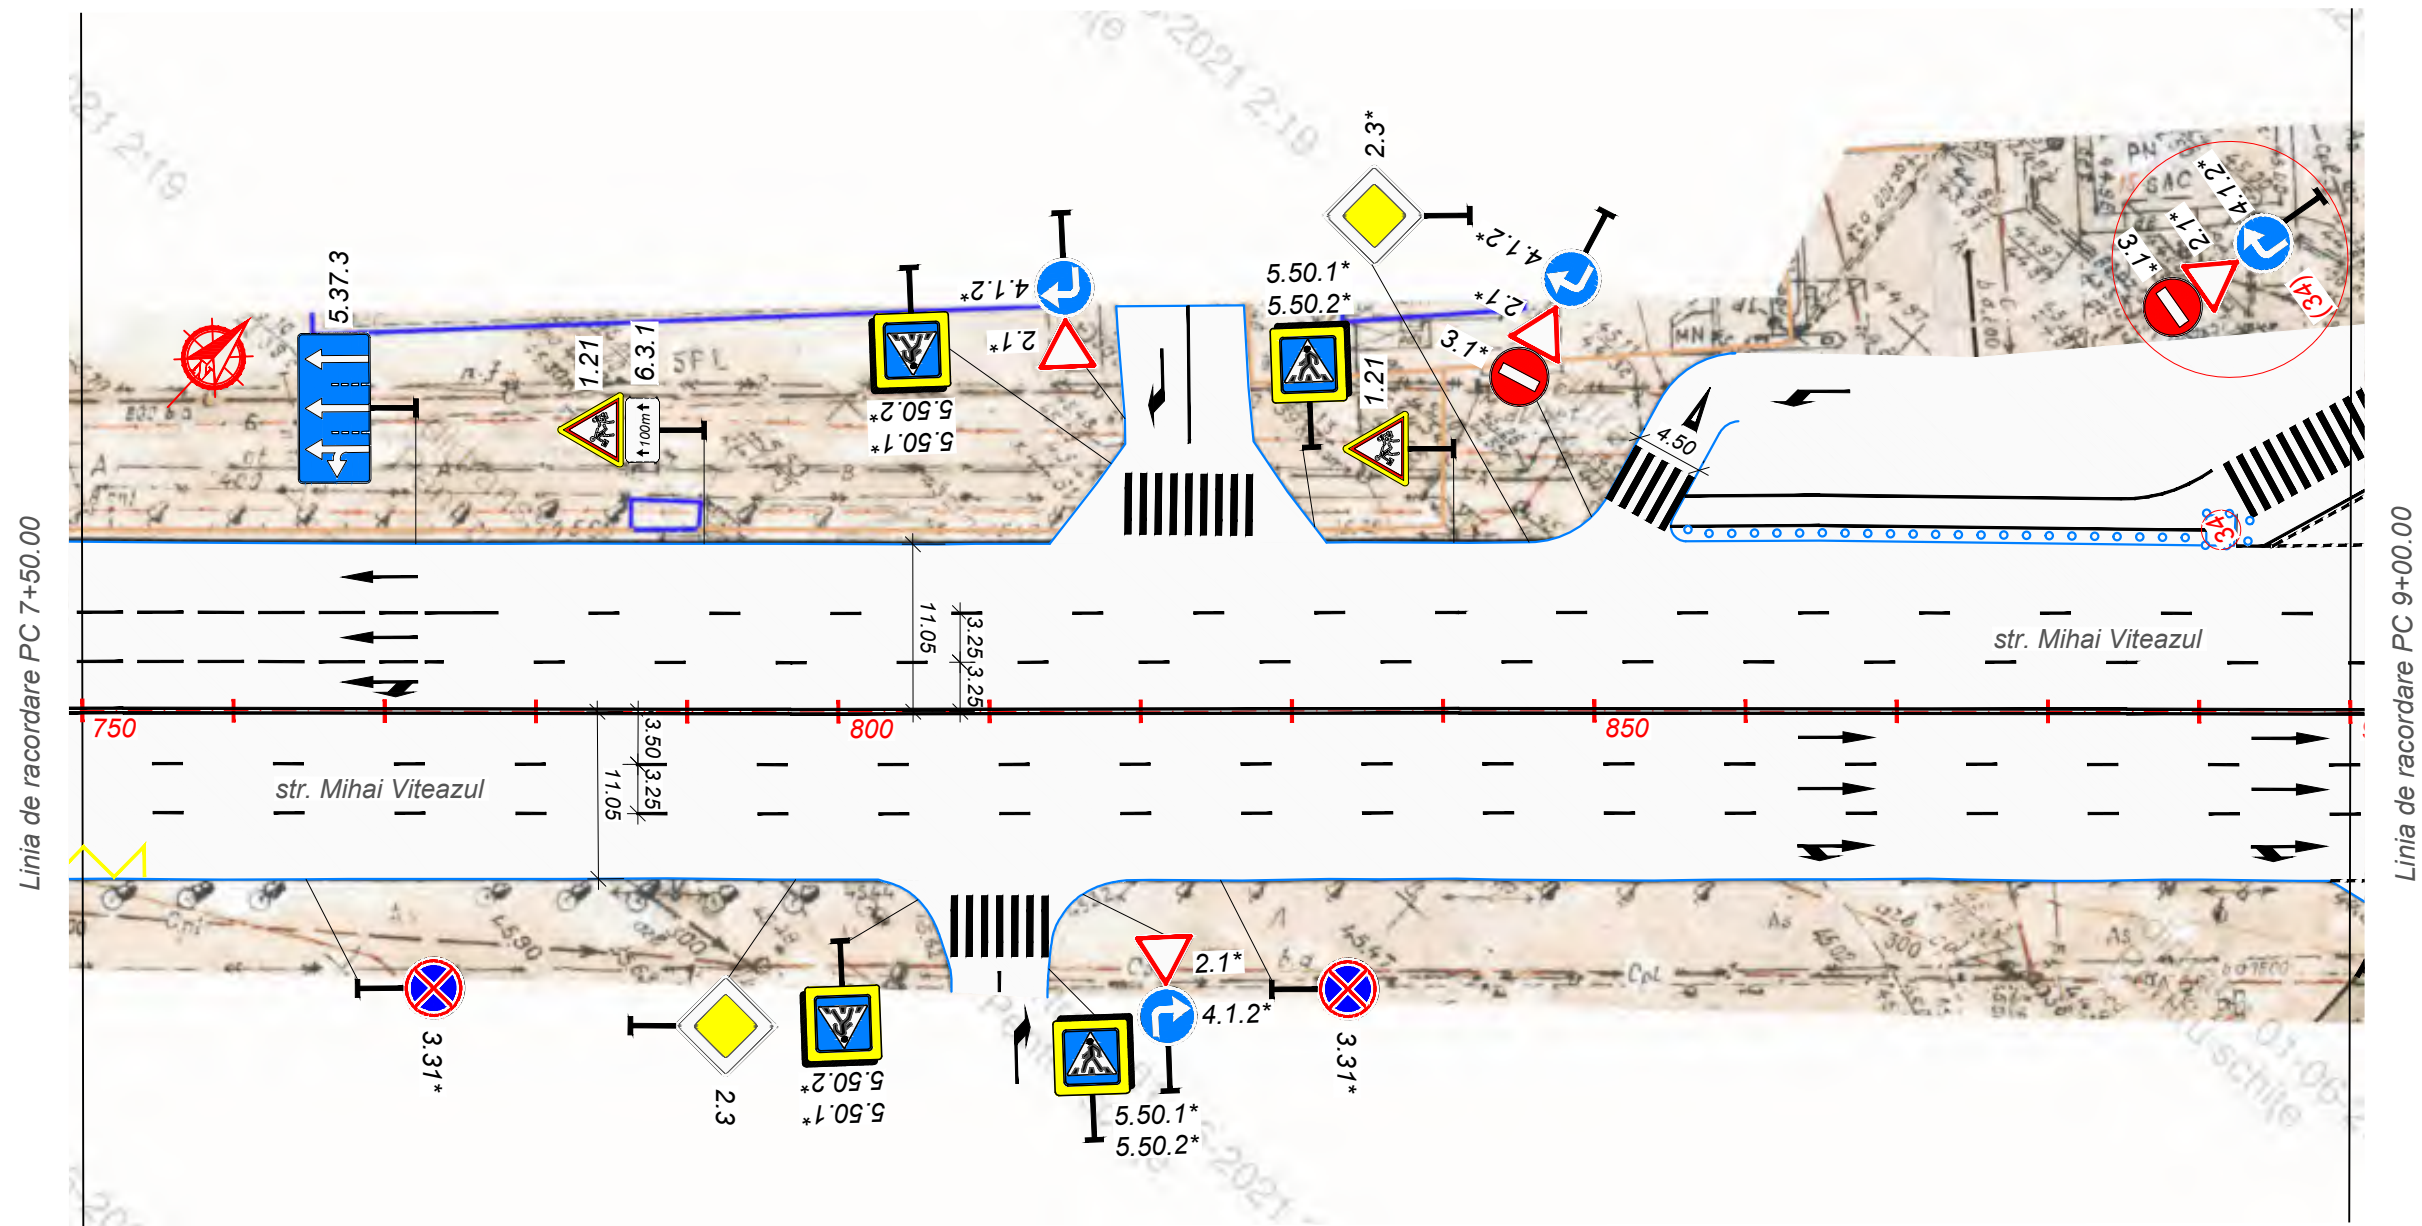


Inv. Nr.	Semnătura și data	Schimb Inv. Nr.

Modif.	Nr.sec.	Planșa	Nr.doc.	Semnăt.	Data

Schema organizării siguranței circulației rutiere
pe str. Mihai Viteazul
Sc. 1:500


Inv. Nr.	Semnătura și data	Schimb Inv. Nr.

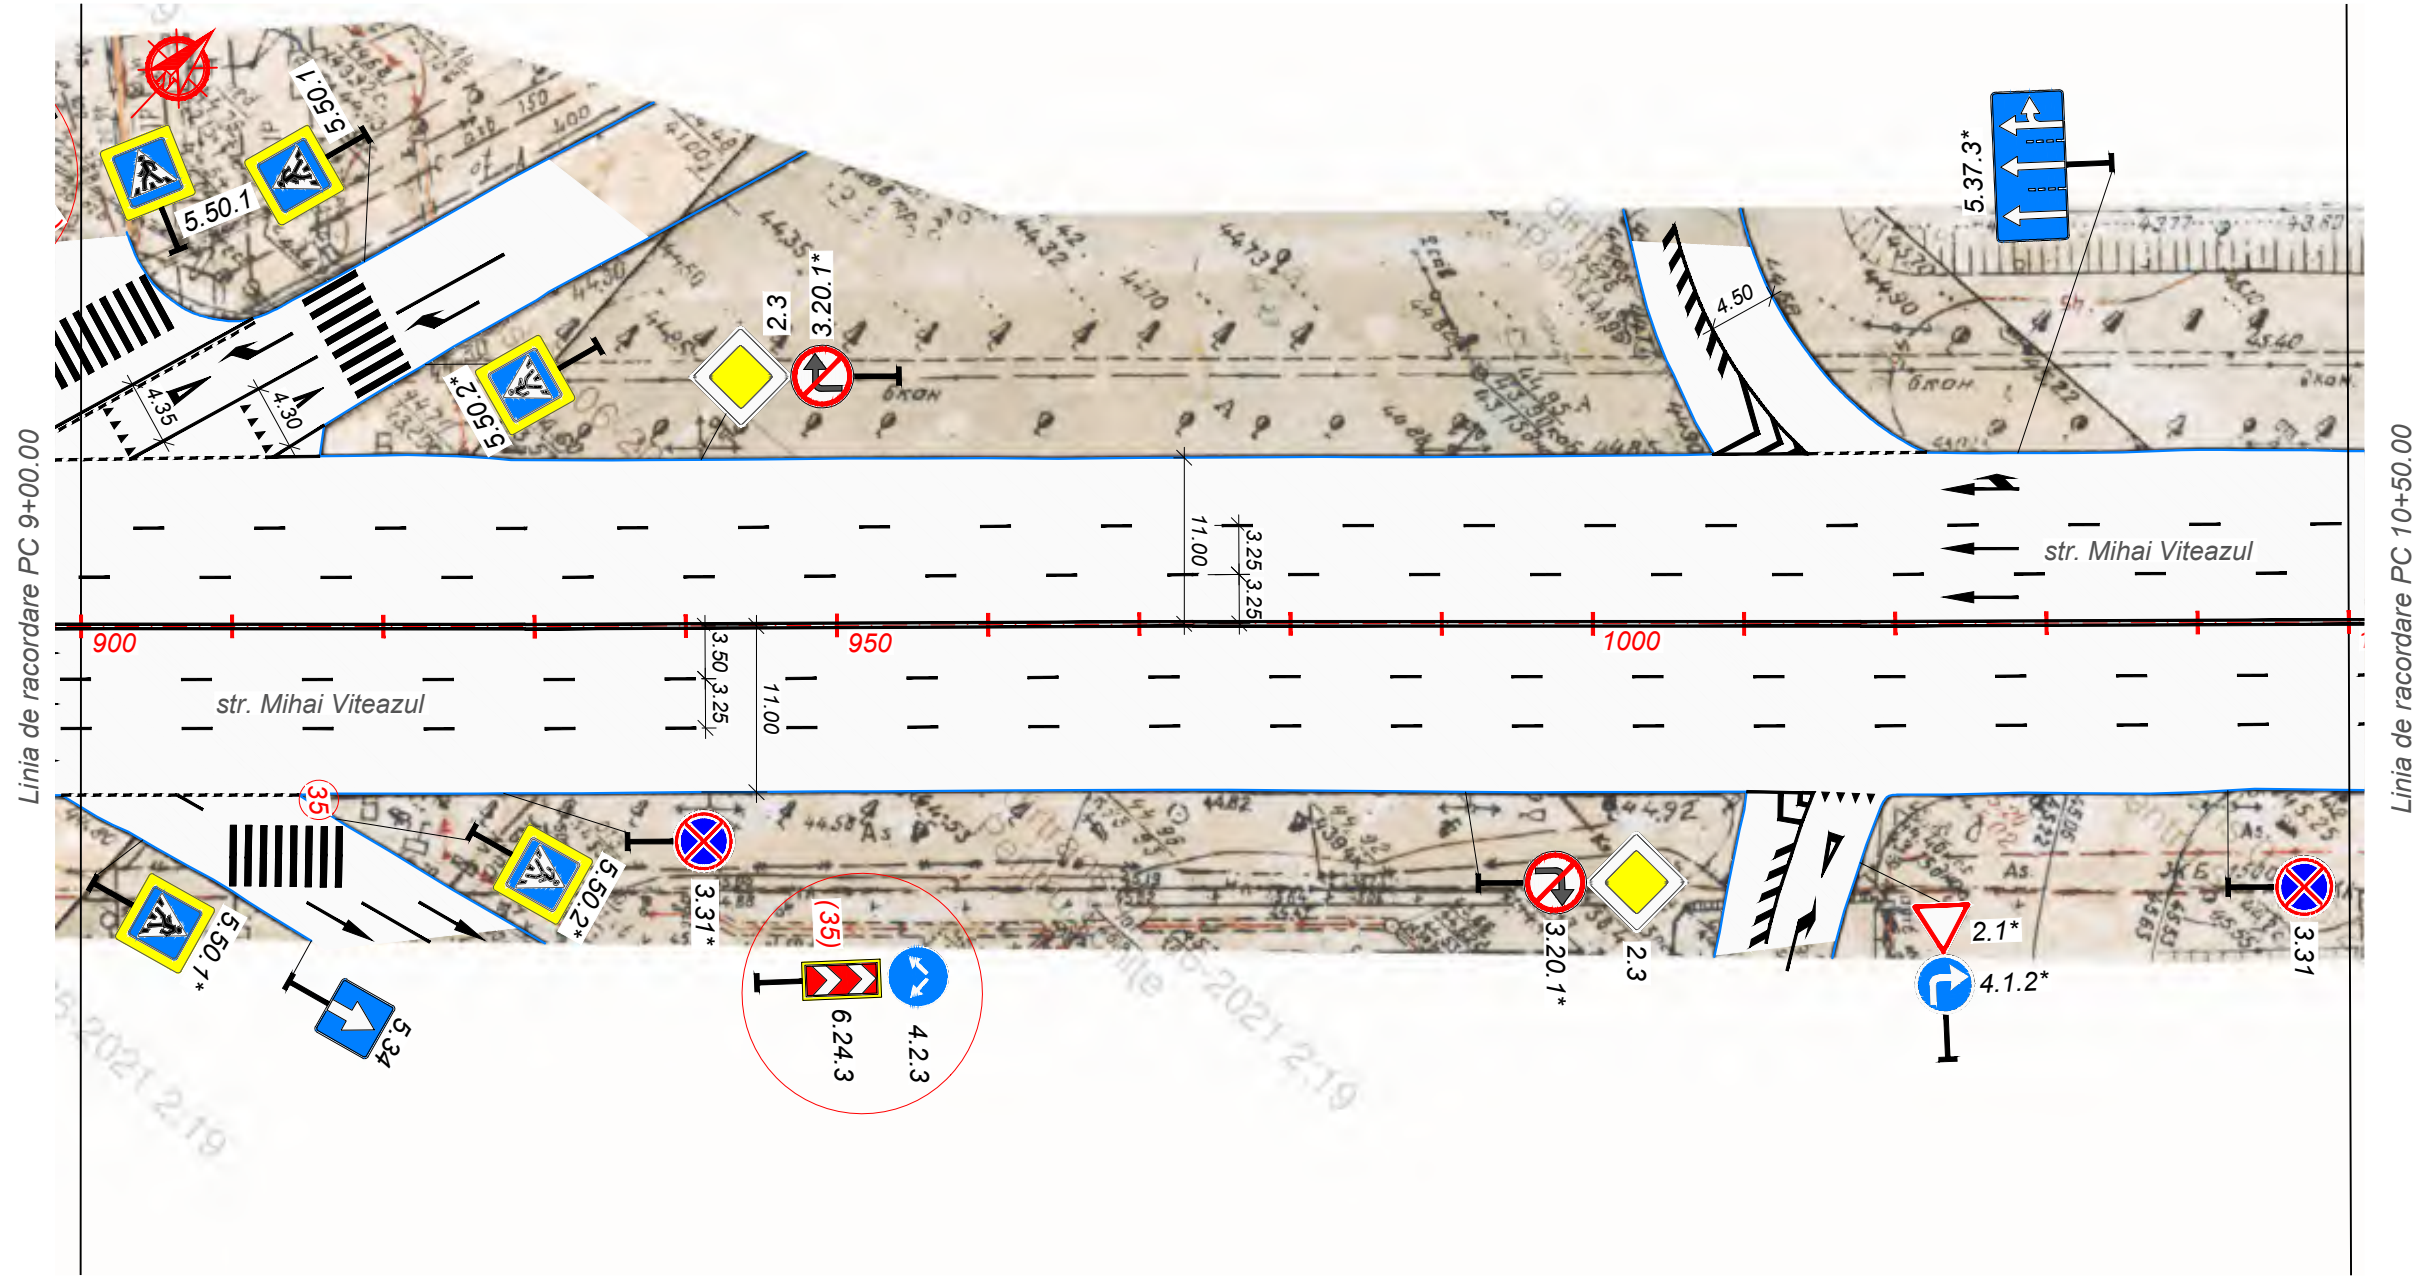

Modif.	Nr.sec.	Planșa	Nr.doc.	Semnăt.	Data

Schema organizării siguranței circulației rutiere
pe str. Mihai Viteazul
Sc. 1:500


Inv. Nr.	Semnătura și data	Schimb Inv. Nr.

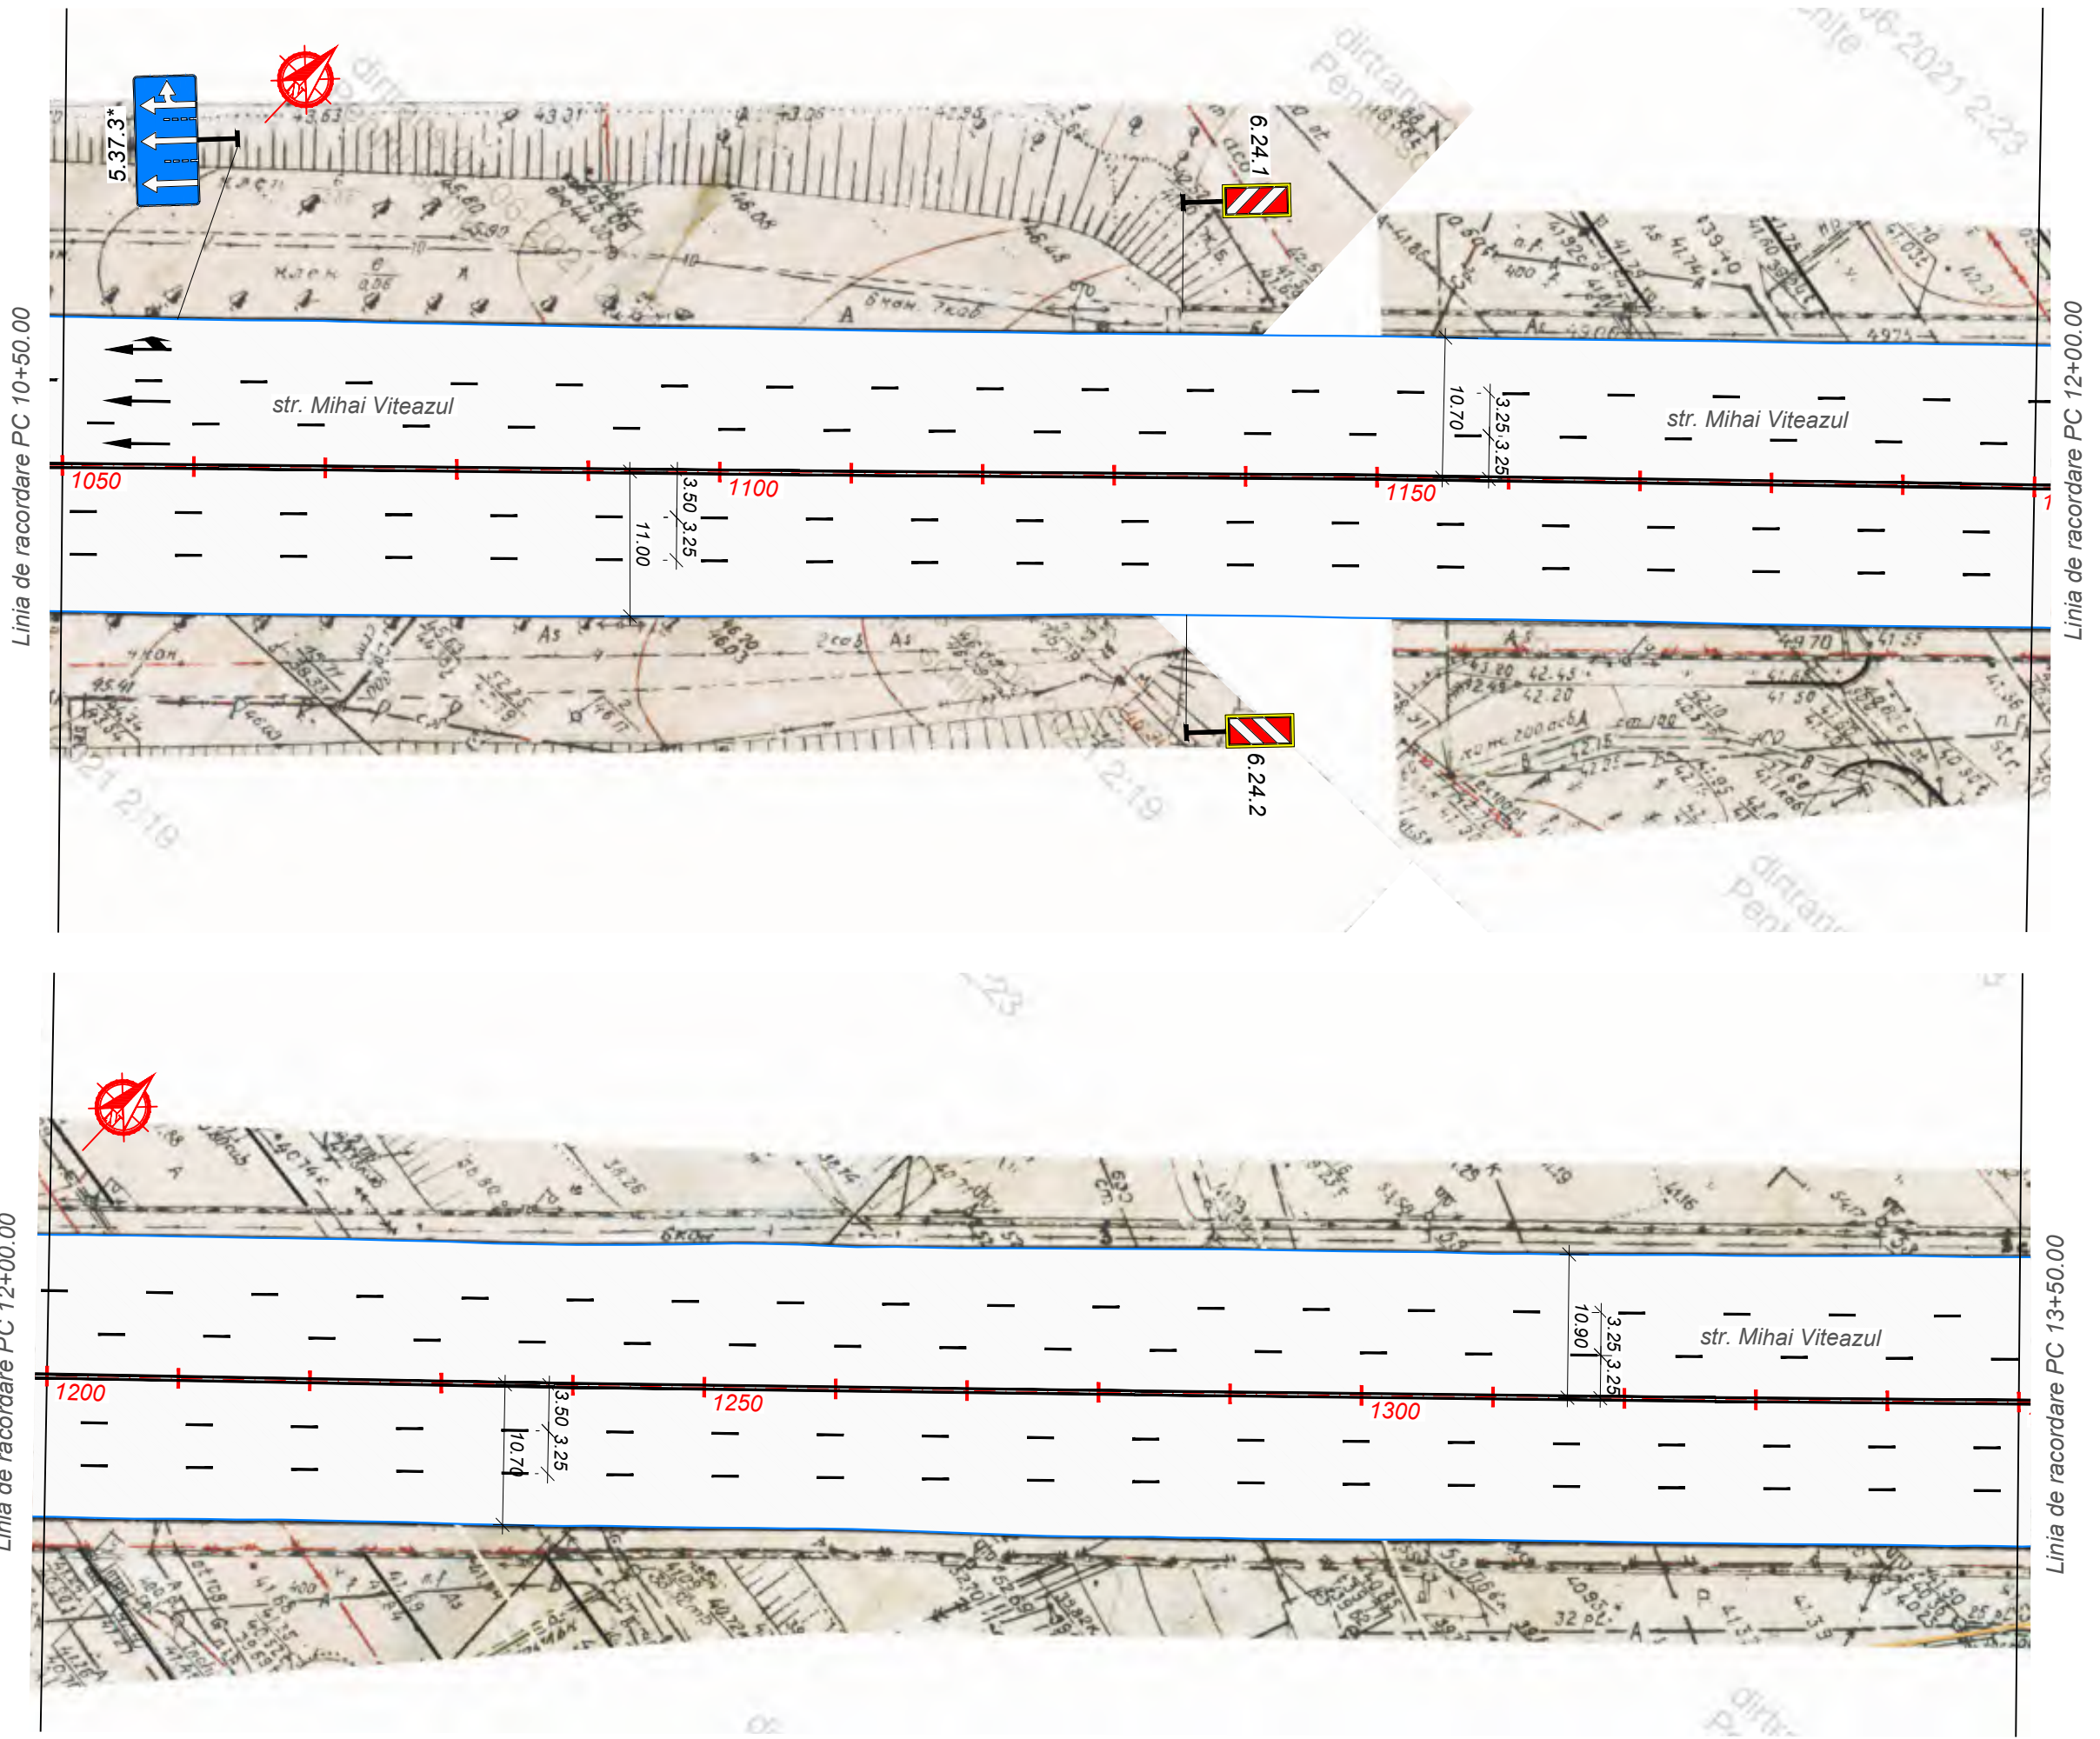

Modif.	Nr.sec.	Planșa	Nr.doc.	Semnăt.	Data

Schema organizării siguranței circulației rutiere
pe str. Mihai Viteazul
Sc. 1:500

Inv. Nr.	Semnătura și data	Schimb Inv. Nr.

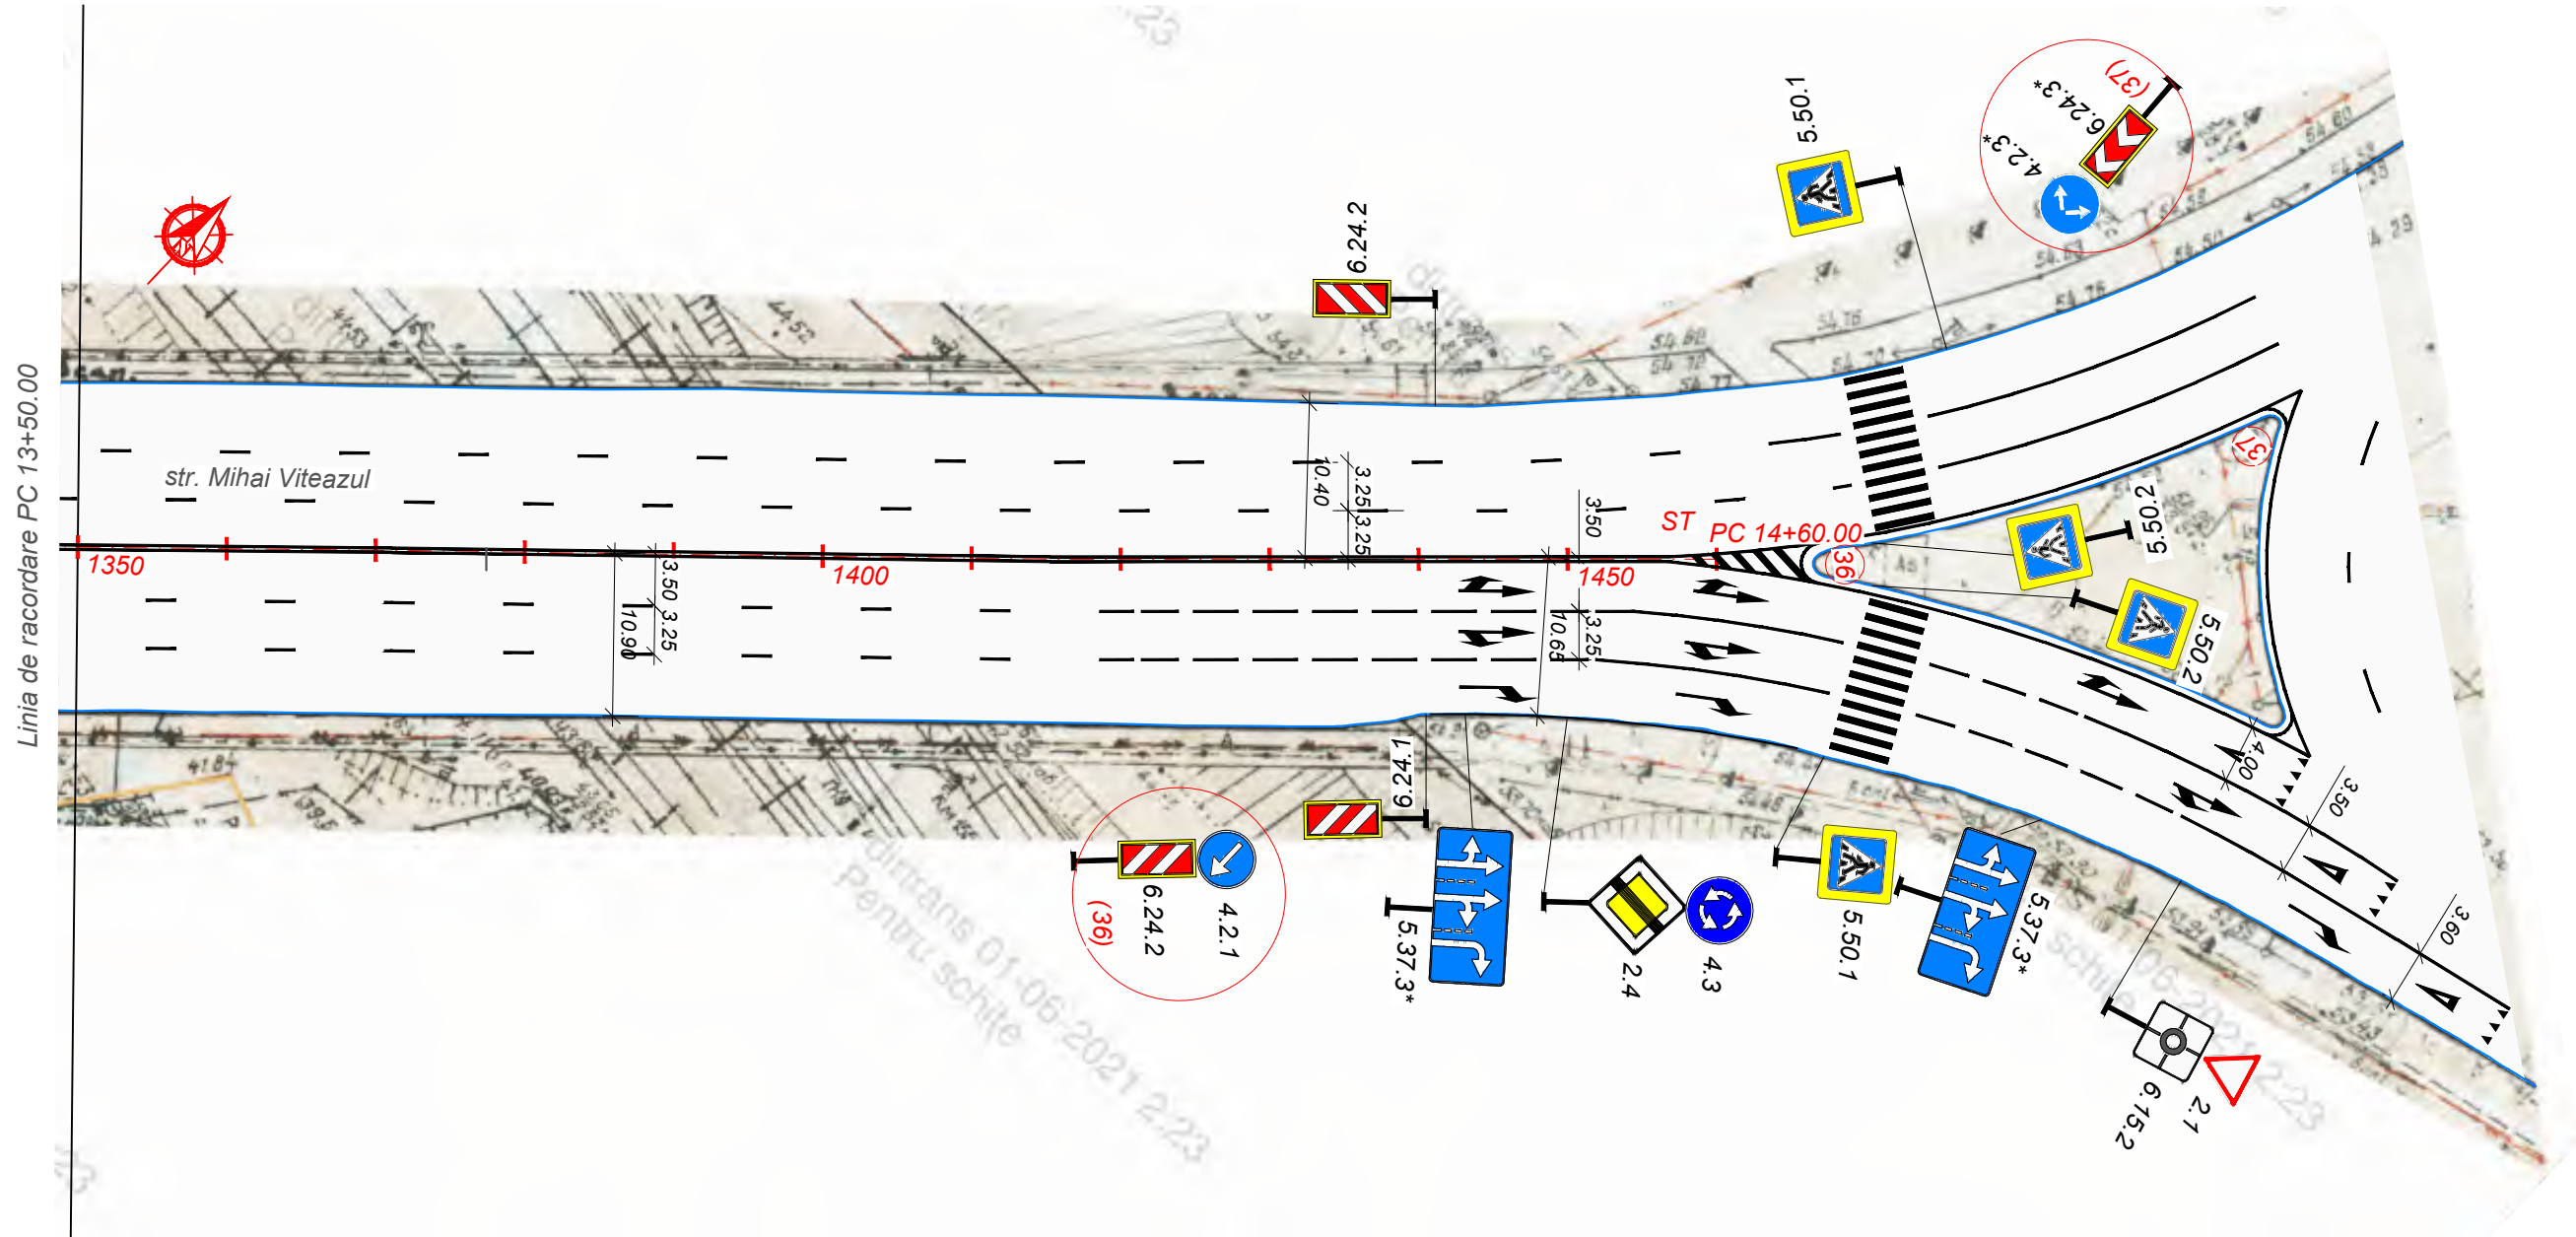

Modif.	Nr.sec.	Planșa	Nr.doc.	Semnăt.	Data

Schema organizării siguranței circulației rutiere
pe str. Mihai Viteazul
Sc. 1:500